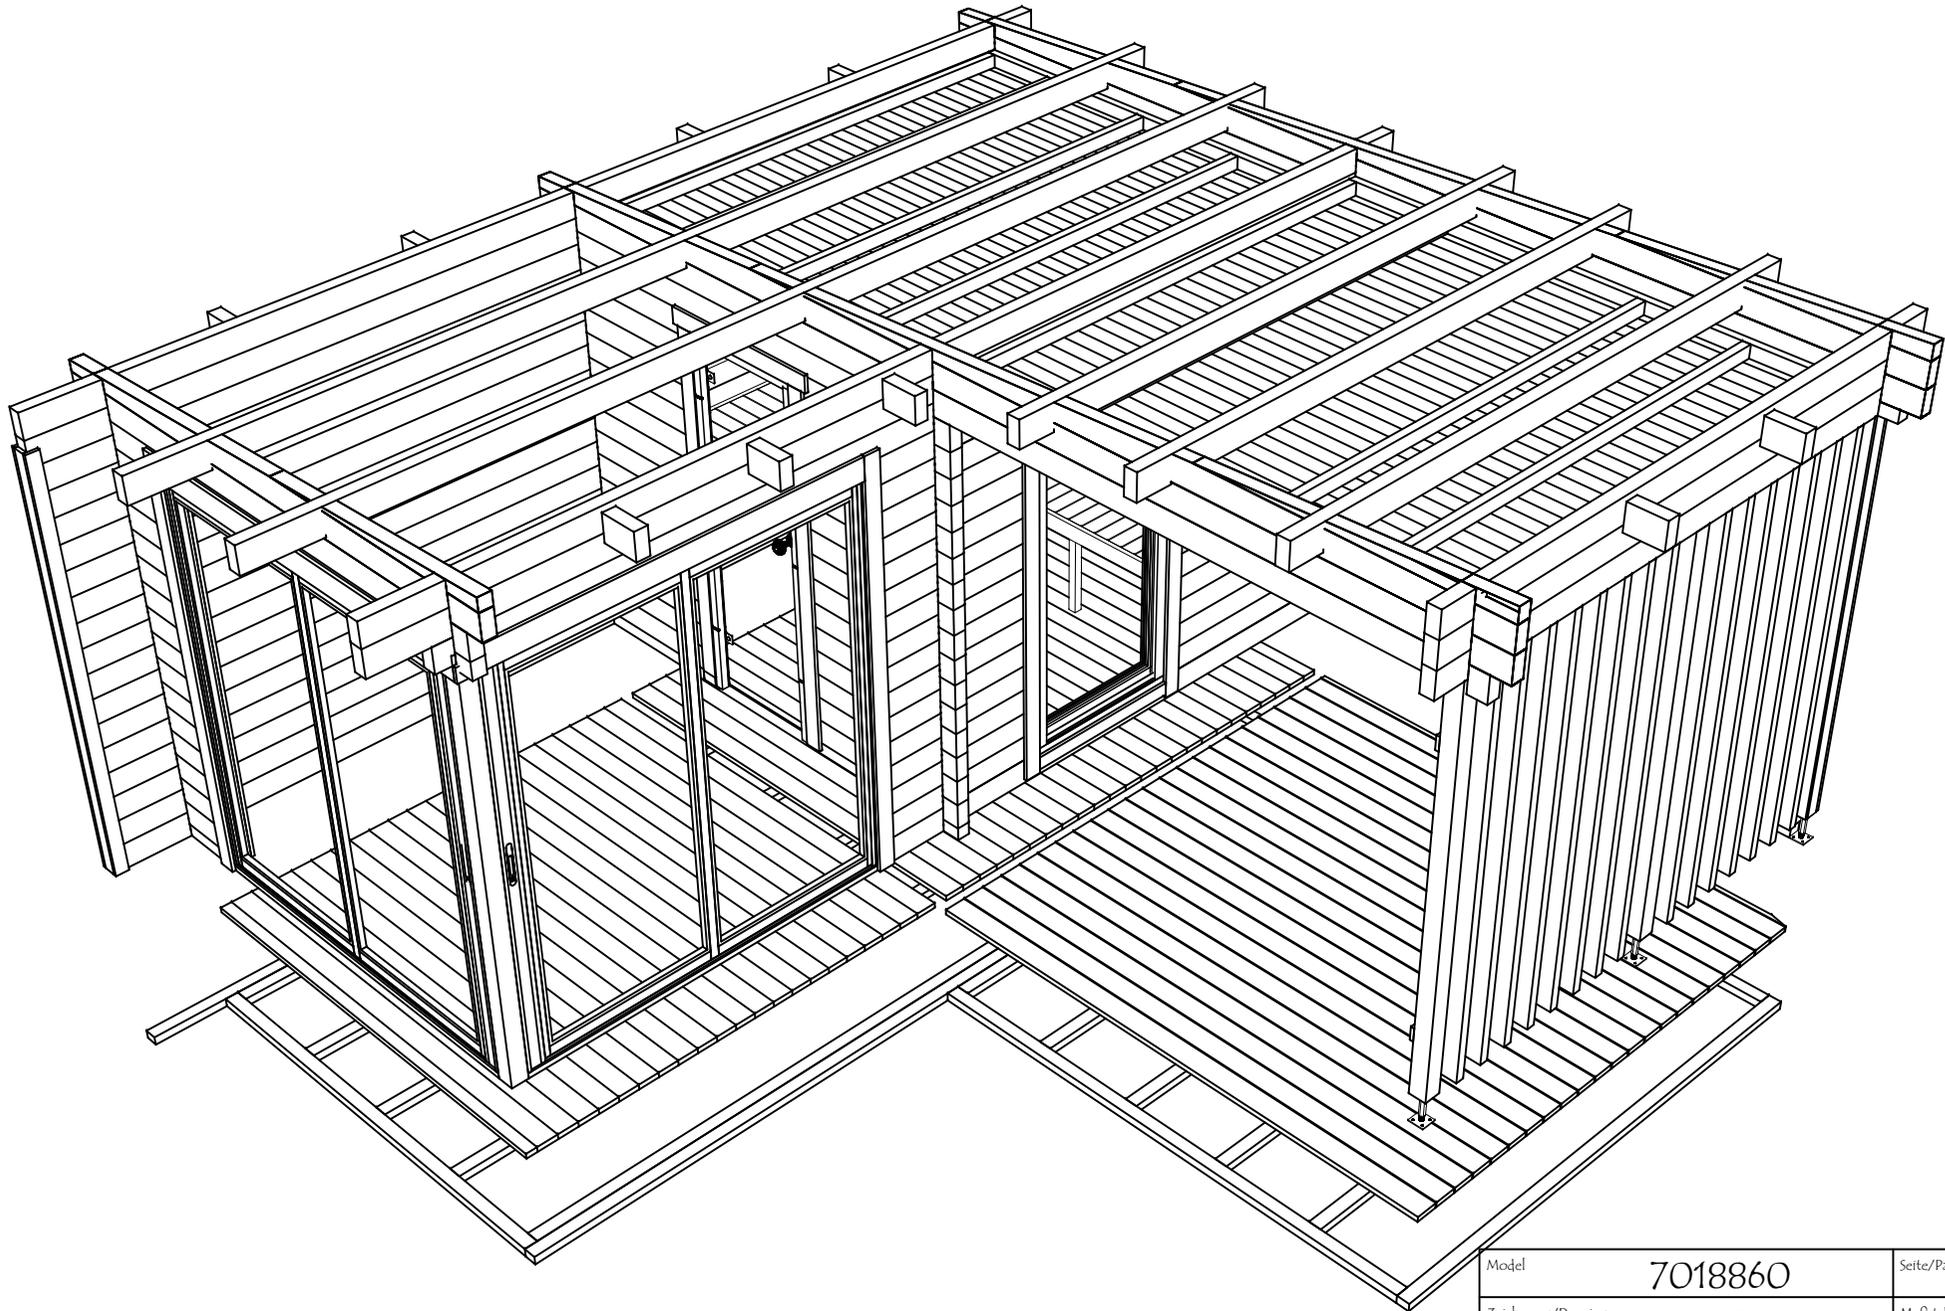


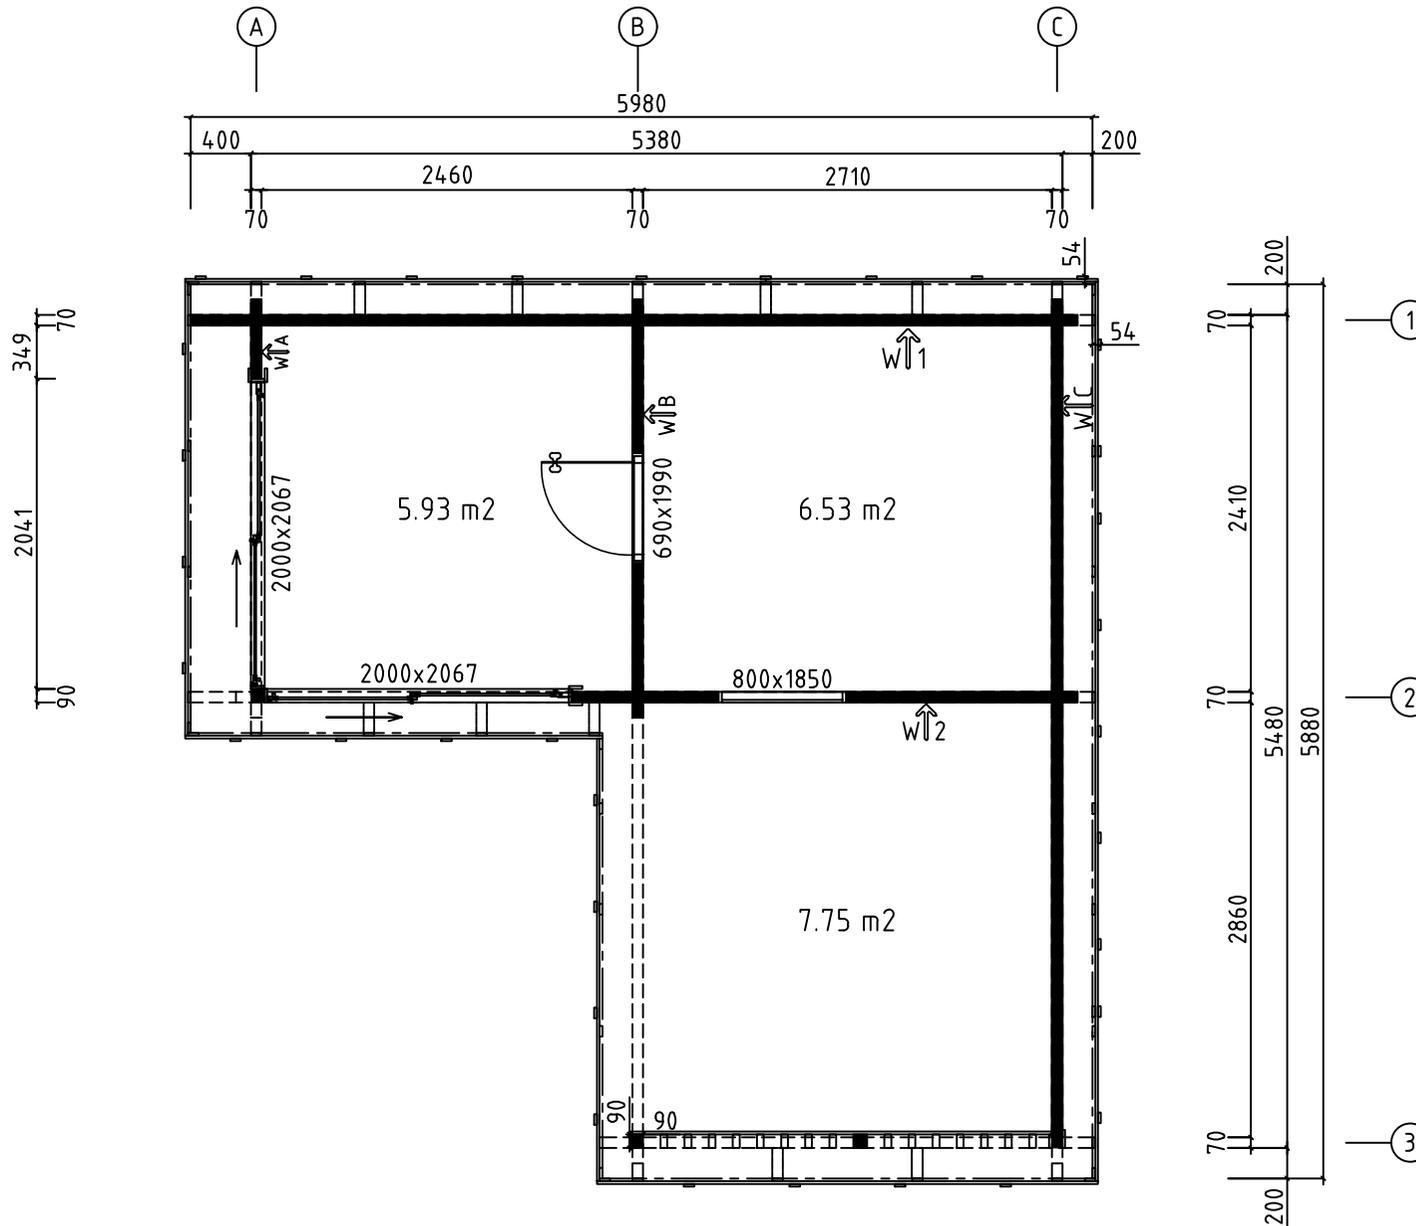


Model	7018860	Seite/Page	1
Zeichnung/Drawing	3D	Maßstab/Scale	
Profil/Profile	70x135	Datum/Date	03.08.2024
Zeichner/Drafter	SRM	File	7018860.dwg

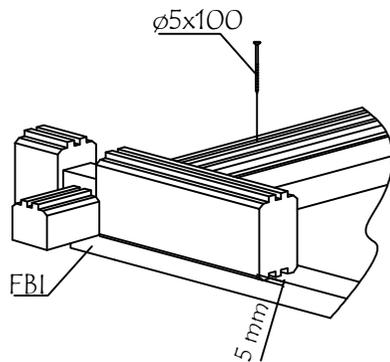
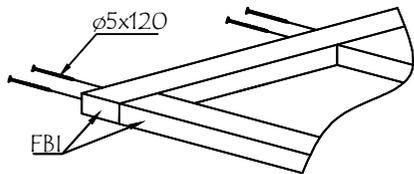
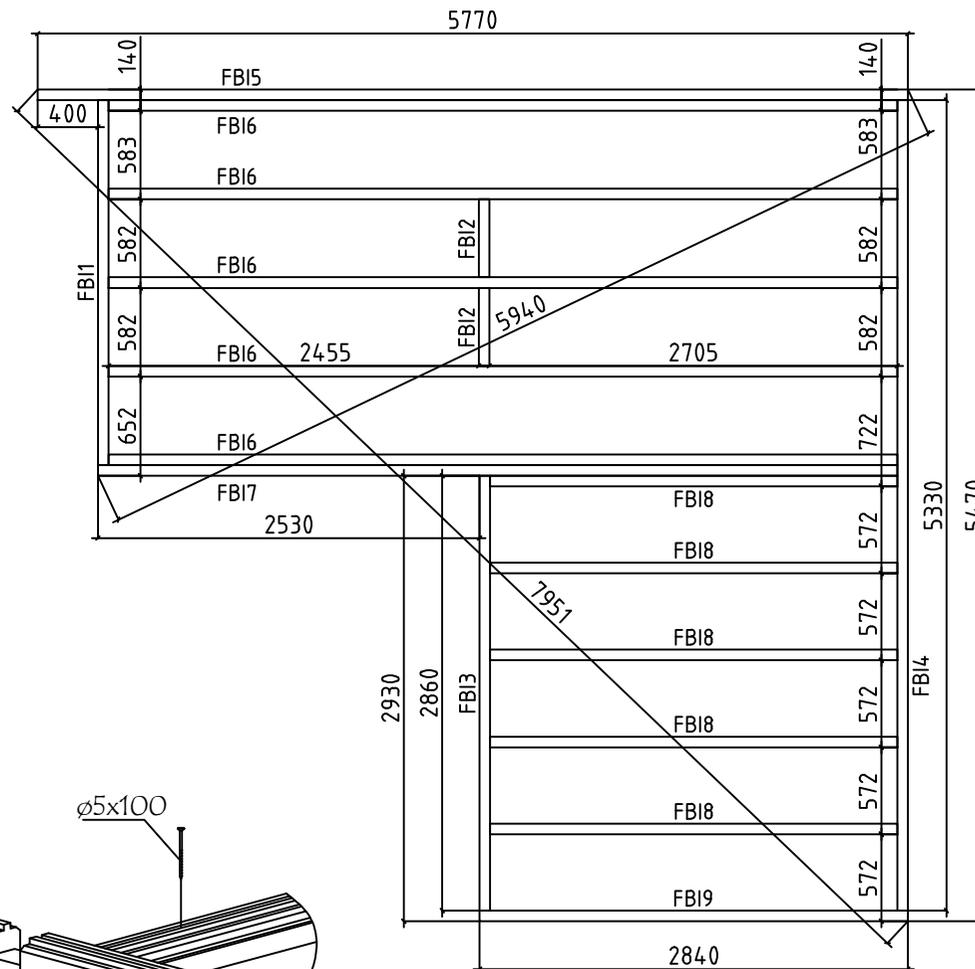


Model	7018860	Seite/Page	2
Zeichnung/Drawing	3D	Maßstab/Scale	
Profil/Profile	70x135	Datum/Date	03.08.2024
Zeichner/Drafter	SRM	File	7018860.dwg

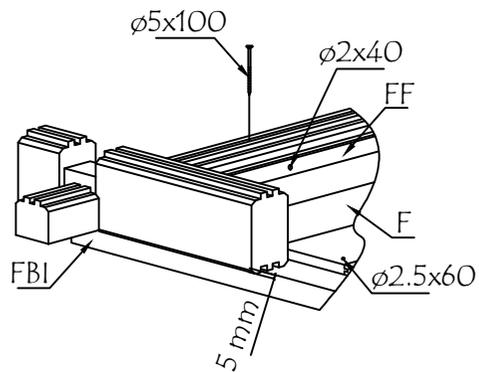
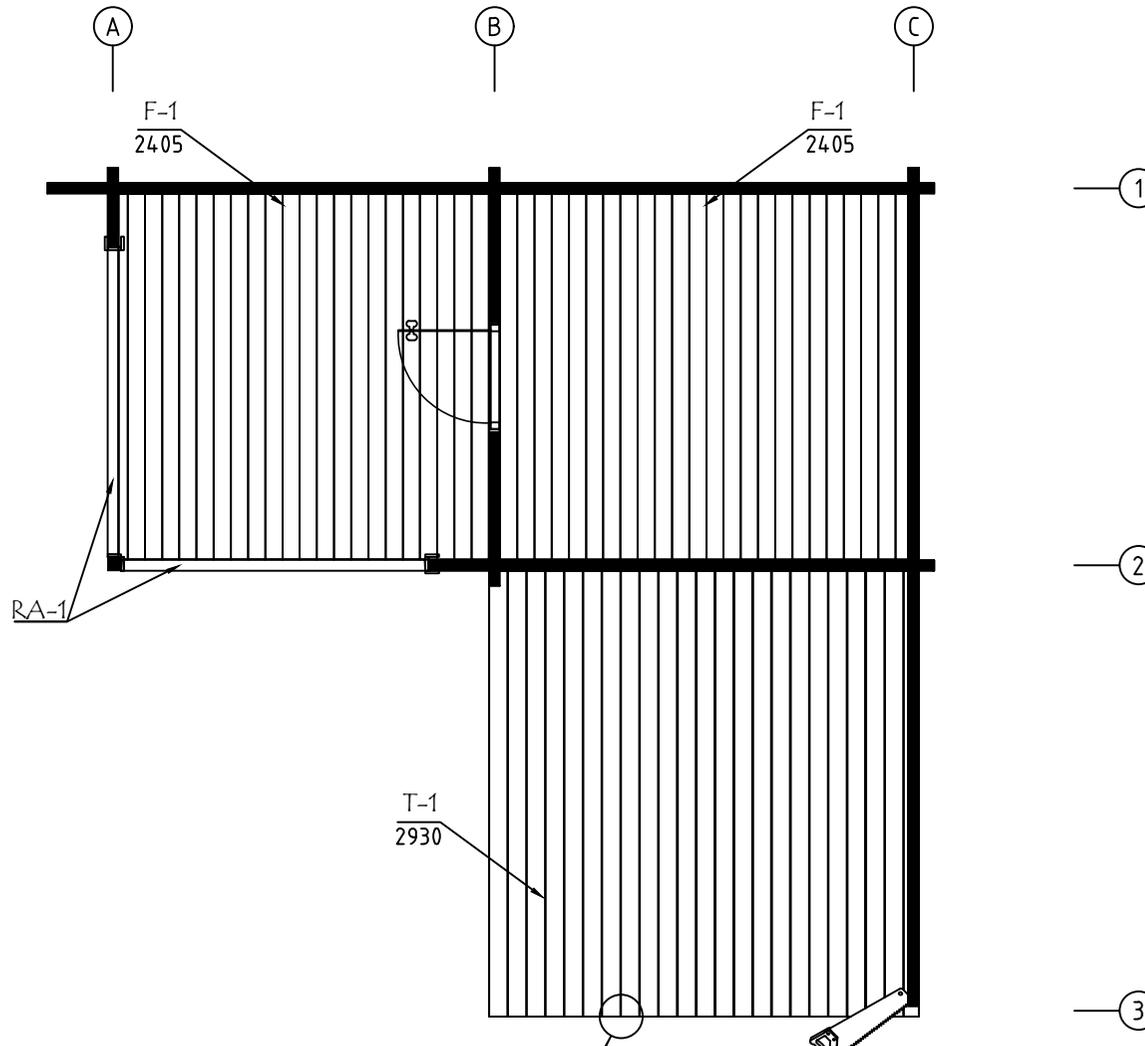
H = 1.700 m  
TOTAL: 20.21 m<sup>2</sup>



Model	7018860	Seite/Page	3
Zeichnung/Drawing	GRUNDPLAN - GROUNDPLAN	Maßstab/Scale	1:50
Profil/Profile	70x135	Datum/Date	03.08.2024
Zeichner/Drafter	SRM	File	7018860.dwg

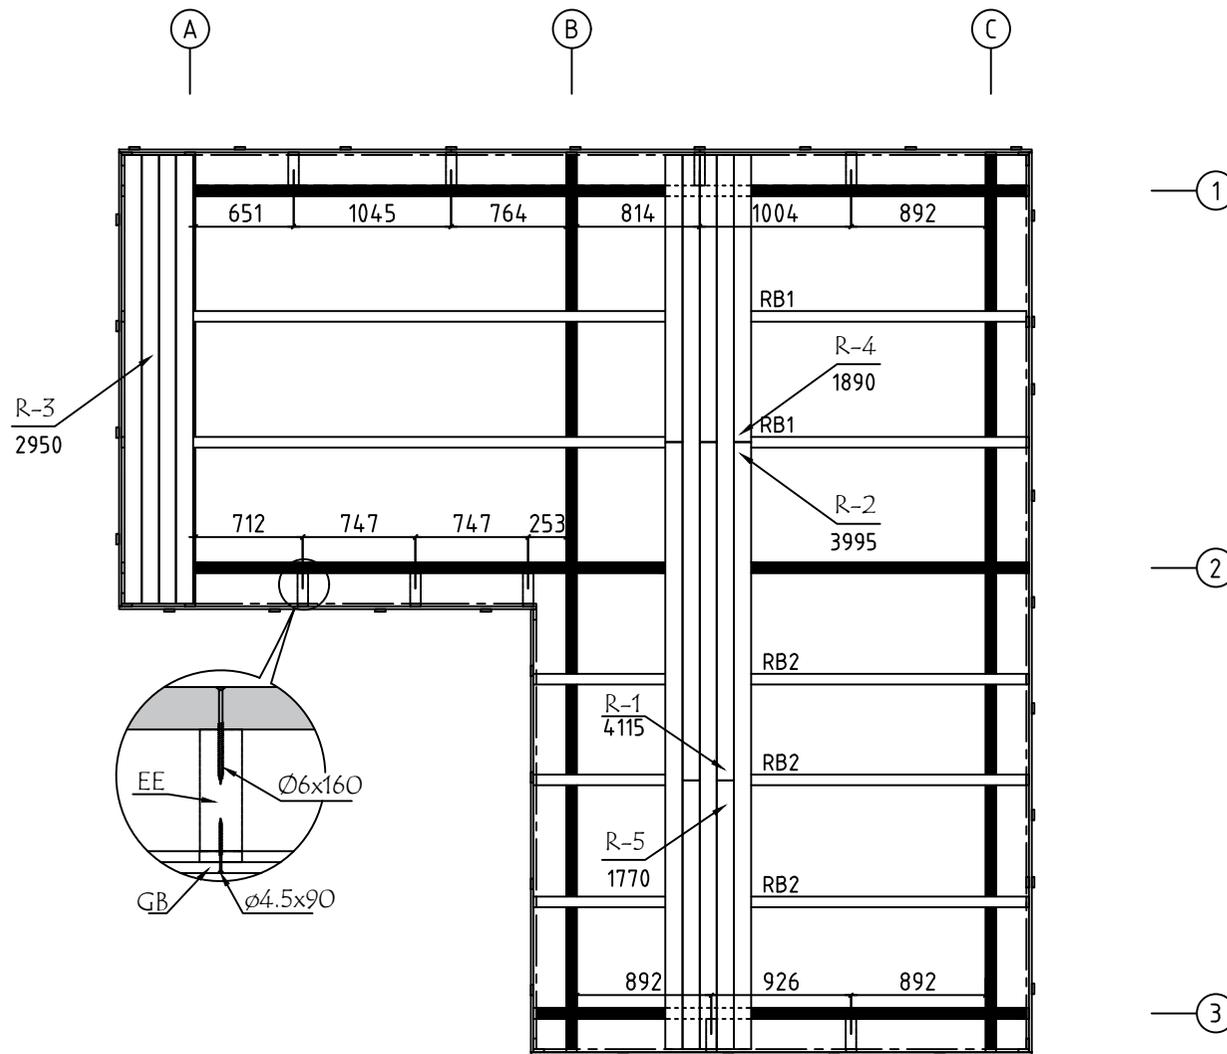


Model	7018860	Seite/Page	4
Zeichnung/Drawing	FUNDAMENTHOLZ (IMM) - FOUNDATION BEAM (IMM)	Maßstab/Scale	1:50
Profil/Profile	70x45	Datum/Date	03.08.2024
Zeichner/Drafter	SRM	File	7018860.dwg

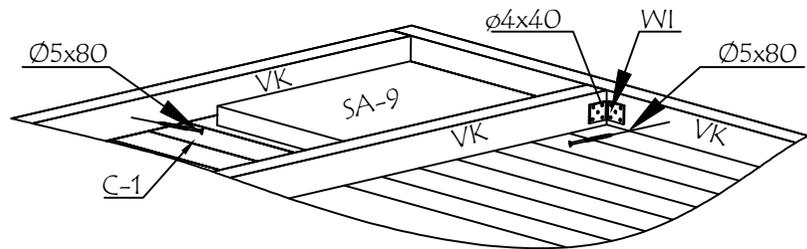
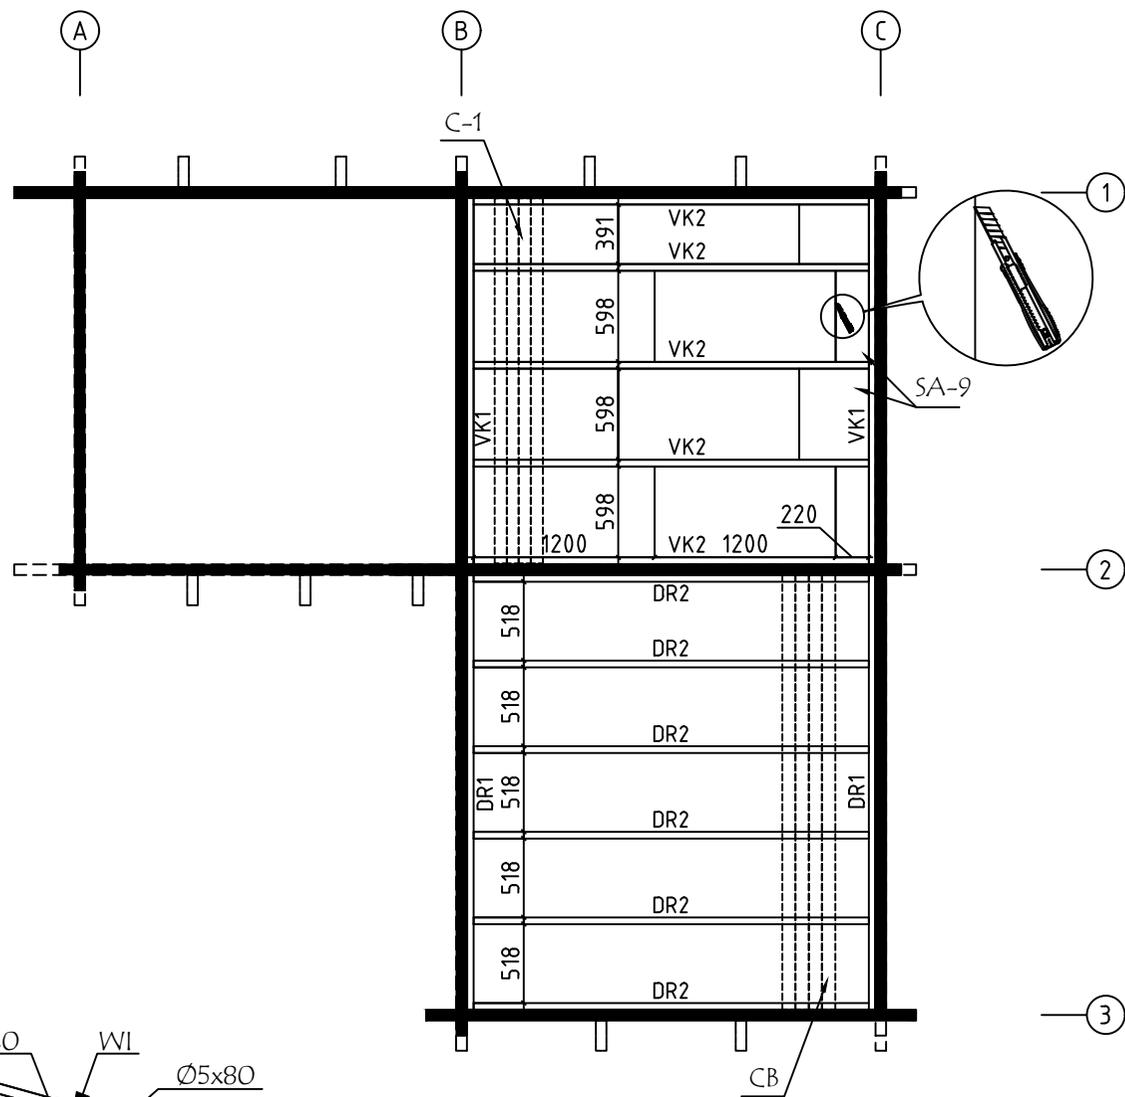


ALU op.1 Fussbodenbretter verlegen vor Montage von ALU- Türen  
Lay floor boards before installing doors

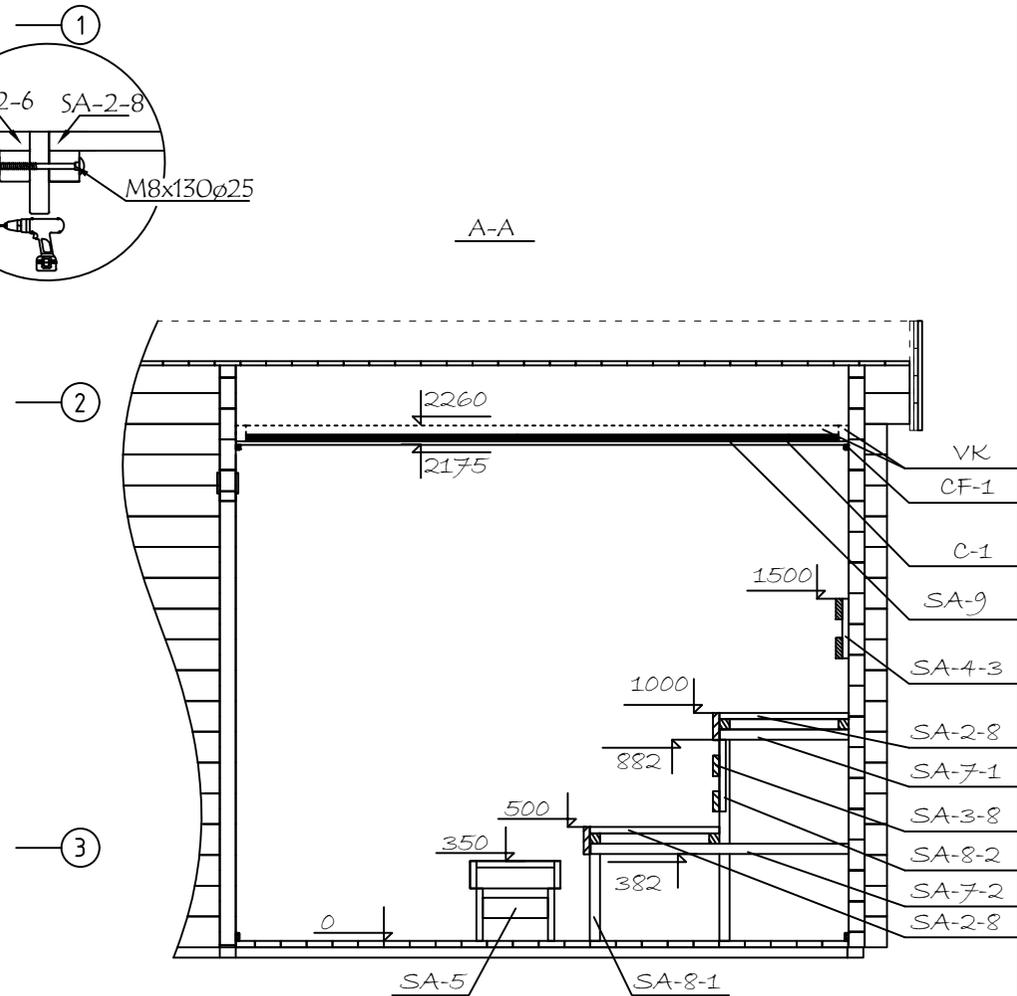
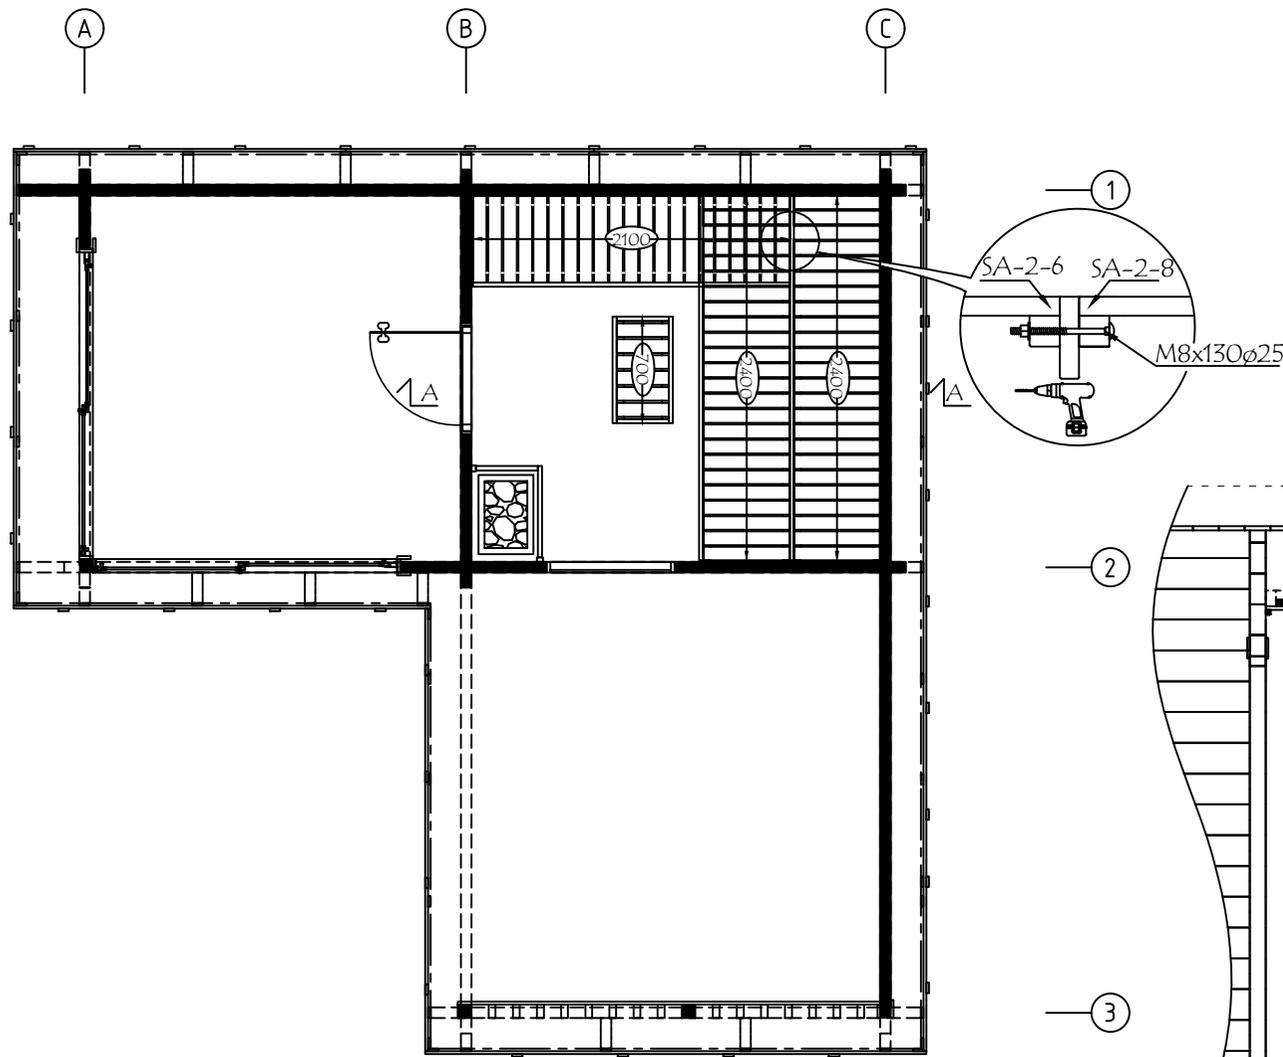
Model	7018860	Seite/Page	5
Zeichnung/Drawing	FUSSBODENPLAN - FLOORPLAN	Maßstab/Scale	1:50
Profil/Profile	114x28 / 120x28	Datum/Date	03.08.2024
Zeichner/Drafter	SRM	File	7018860.dwg



Model	7018860	Seite/Page	6
Zeichnung/Drawing	DACH-PLAN - ROOF PLAN	Maßstab/Scale	1:50
Profil/Profile	88x18 oder - or 114x18 / 70x140	Datum/Date	03.08.2024
Zeichner/Drafter	SRM	File	7018860.dwg

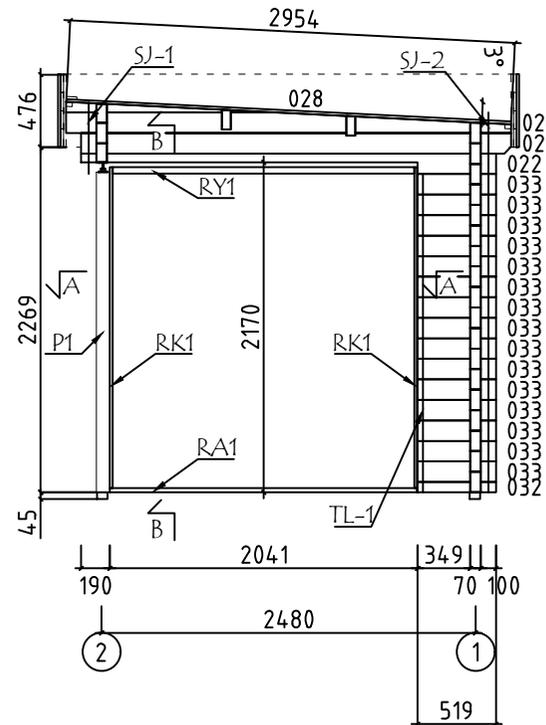
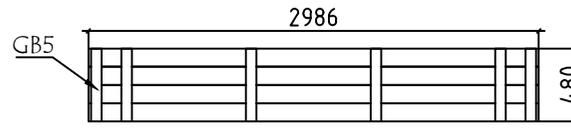
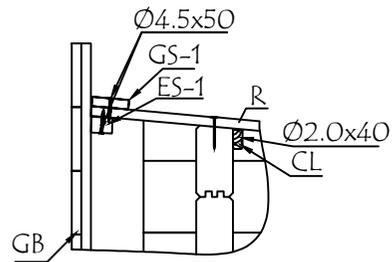


Model	7018860	Seite/Page	7
Zeichnung/Drawing	SAUNA DECKENBRETTER-CEILING BOARDS	Maßstab/Scale	1:50
Profil/Profile	80x15 / 45x70	Datum/Date	03.08.2024
Zeichner/Drafter	SRM	File	7018860.dwg

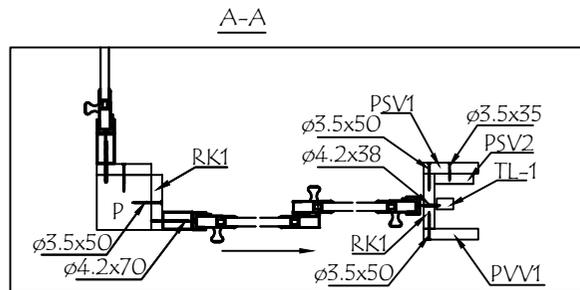
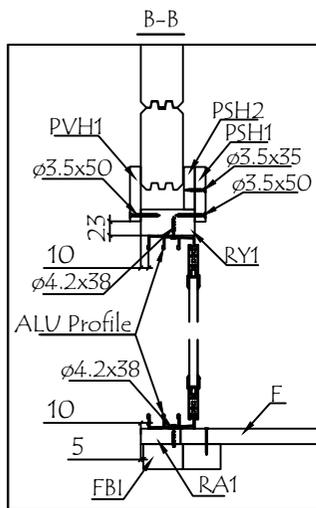
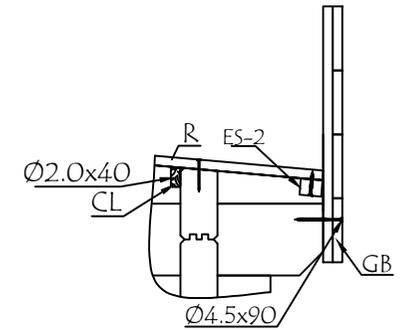


Wir empfehlen, die Länge der Ofenschutz auf eine geeignete Länge zu kürzen.  
 Beachten Sie die Mindestsicherheitsabstände im Anleitung!  
 We recommend cutting the lengths of the heater protection details to a suitable  
 length. Pay attention to the minimum safety distances in the heater manual!

Model	7018860	Seite/Page	8
Zeichnung/Drawing	SAUNA INTERIOR	Maßstab/Scale	1:50
Profil/Profile	70x135	Datum/Date	03.08.2024
Zeichner/Drafter	SRM	File	7018860.dwg



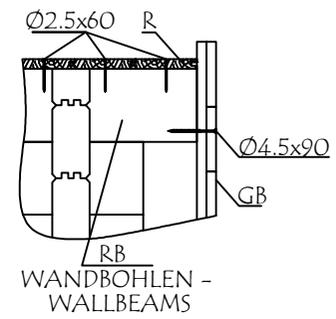
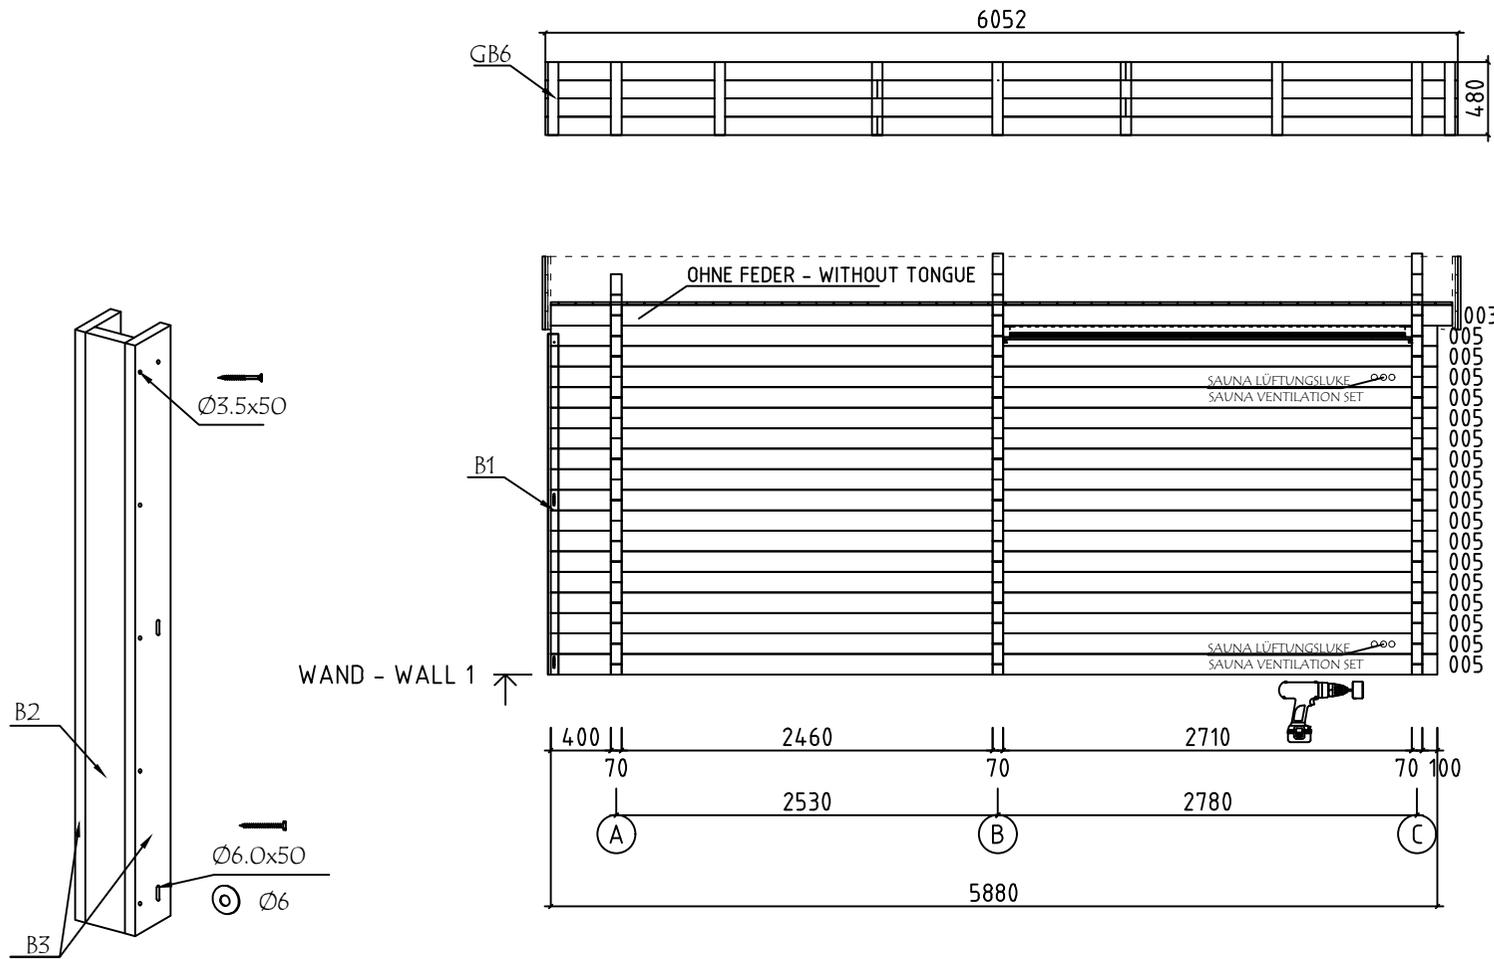
WAND - WALL A ↑



Model	7018860	Seite/Page	9
Zeichnung/Drawing	WAND - WALL A	Maßstab/Scale	1:50
Profil/Profile	70x135	Datum/Date	03.08.2024
Zeichner/Drafter	SRM	File	7018860.dwg

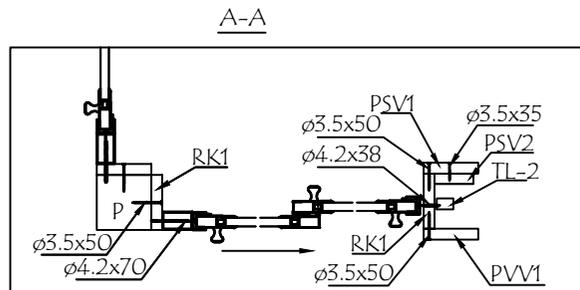
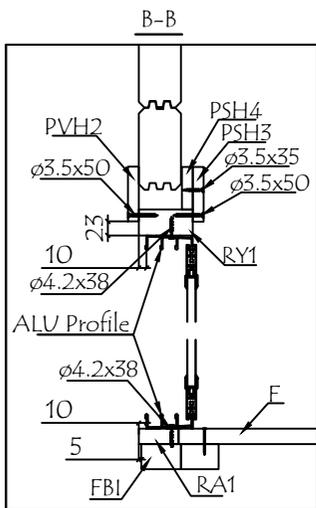
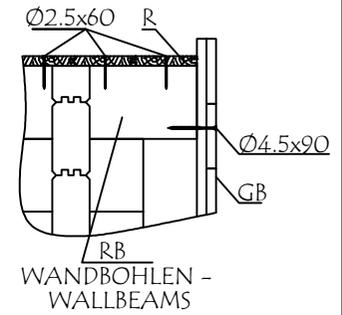
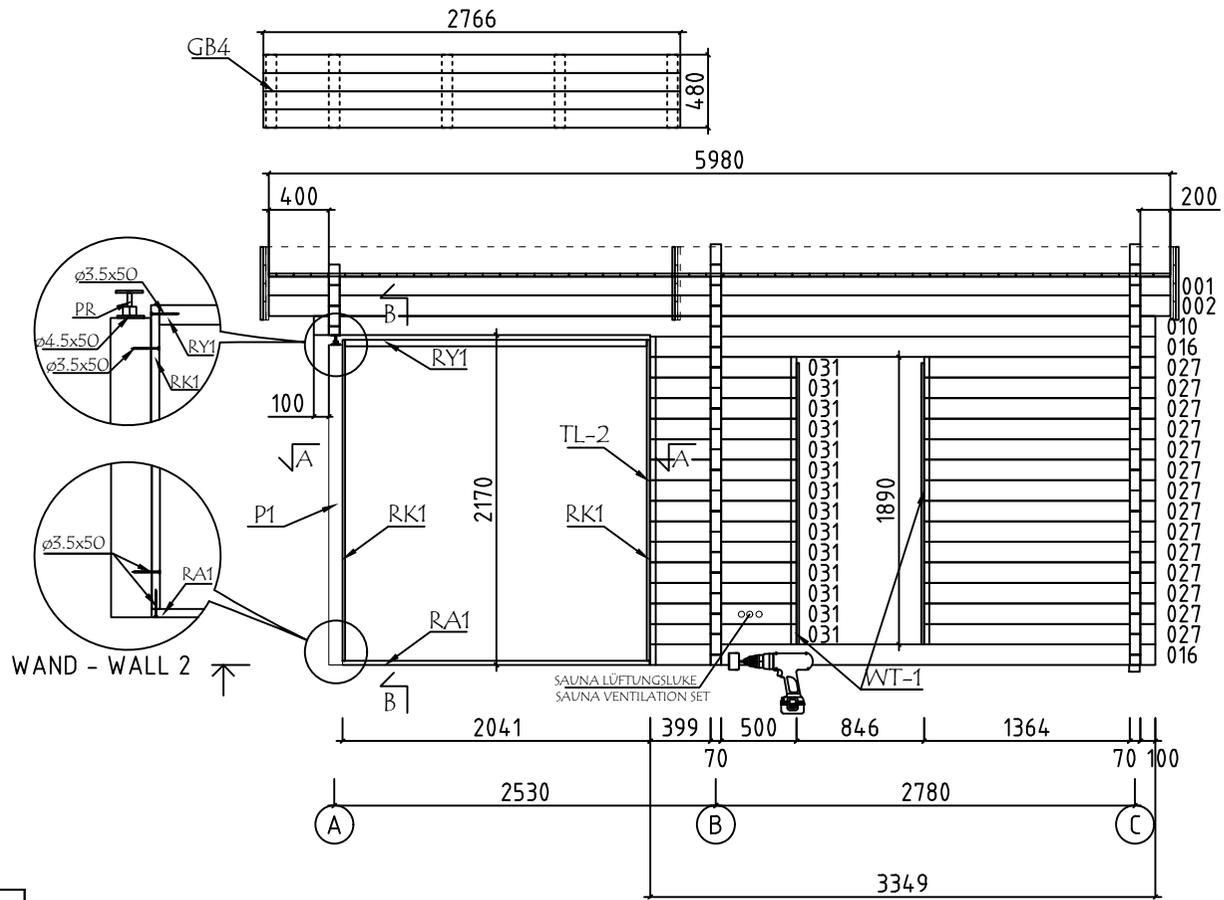




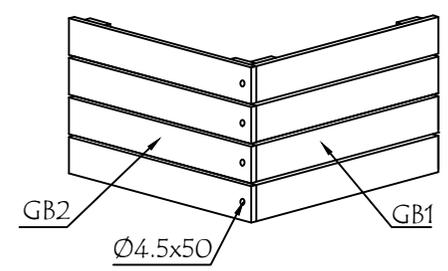
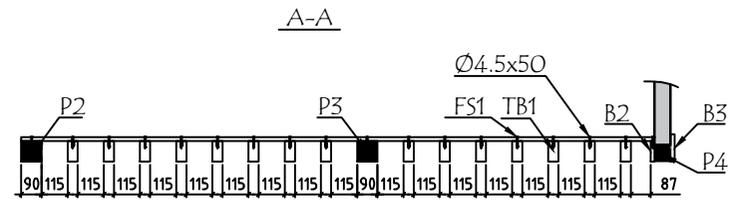
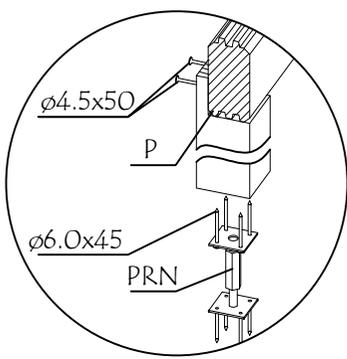
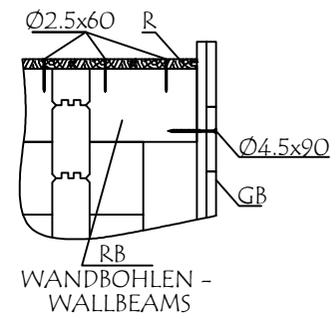
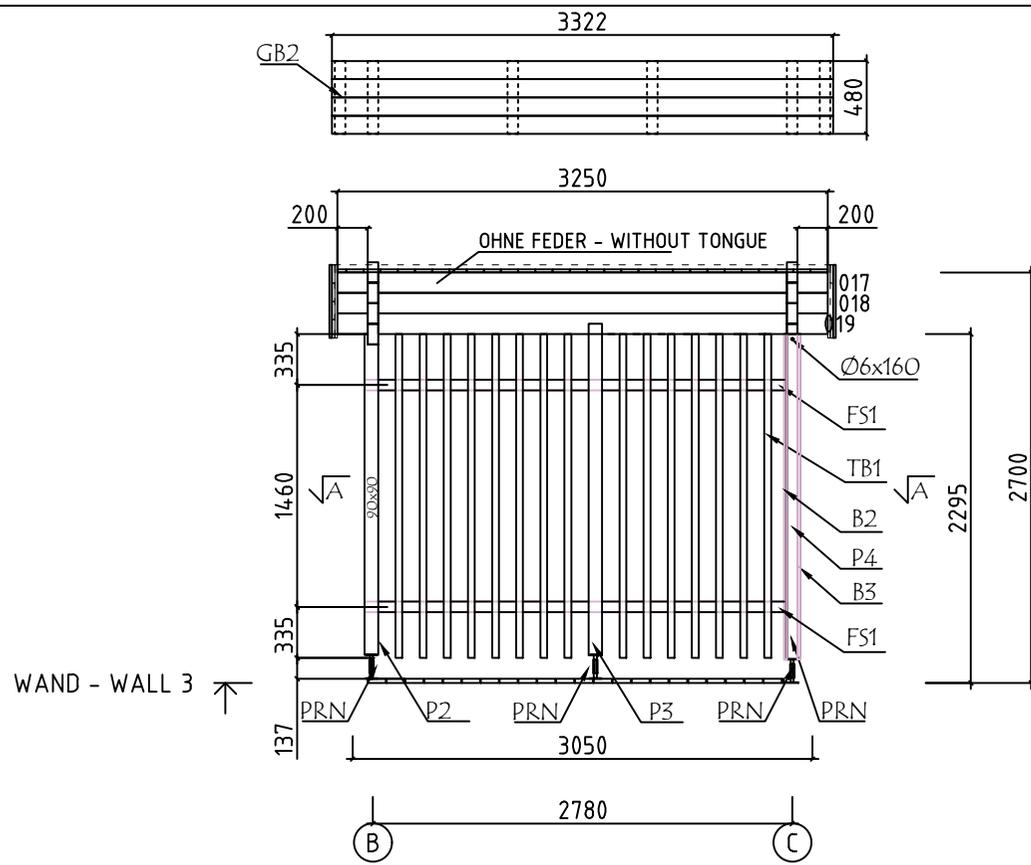


Bitte achten Sie darauf dass die Lüftungsöffnungen von innen nicht mit der Saunabank bedeckt werden!  
 Please make sure that the ventilation openings are not covered from the inside with the sauna bench!

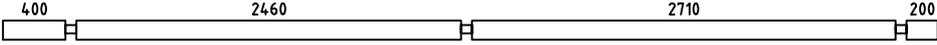
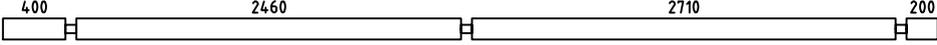
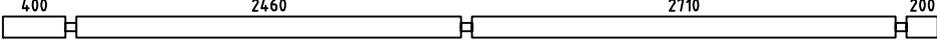
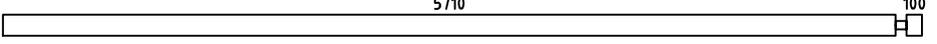
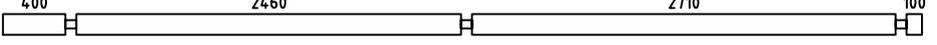
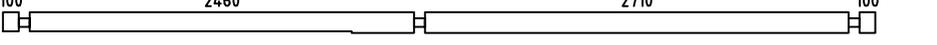
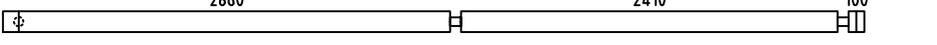
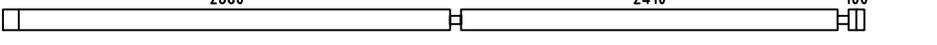
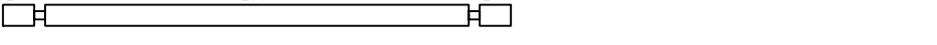
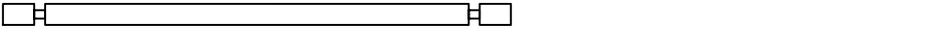
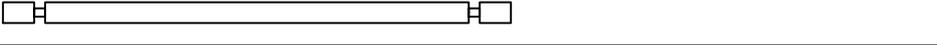
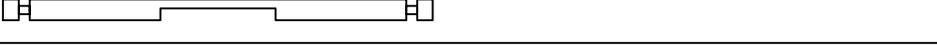
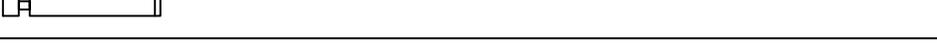
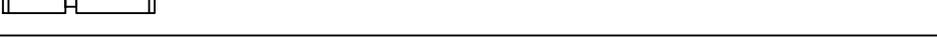
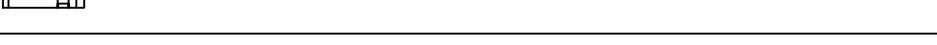
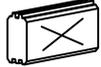
Model	7018860	Seite/Page	12
Zeichnung/Drawing	WAND - WALL 1	Maßstab/Scale	1:50
Profil/Profile	70x135	Datum/Date	03.08.2024
Zeichner/Drafter	SRM	File	7018860.dwg

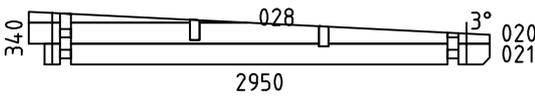
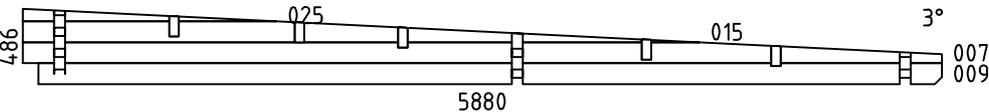
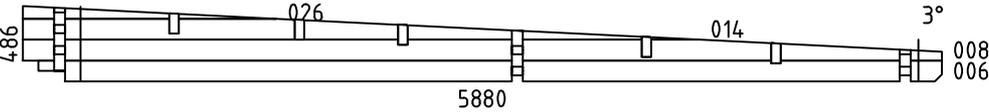
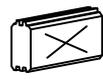


 
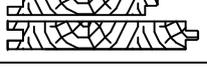
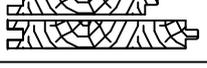
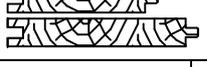
Model	7018860	Seite/Page	13
Zeichnung/Drawing	WAND - WALL 2	Maßstab/Scale	1:50
Profil/Profile	70x135	Datum/Date	03.08.2024
Zeichner/Drafter	SRM	File	7018860.dwg

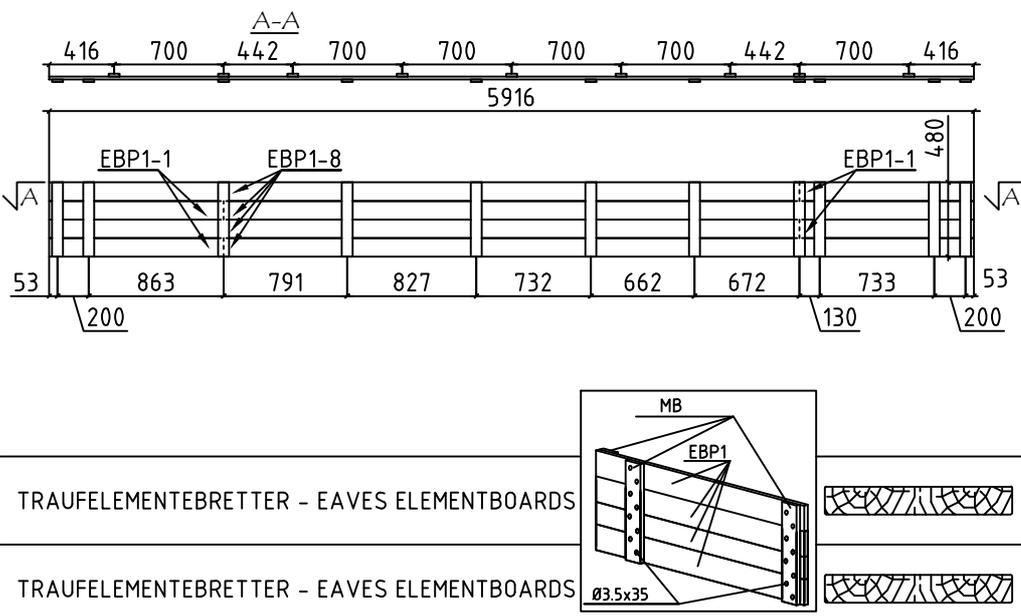


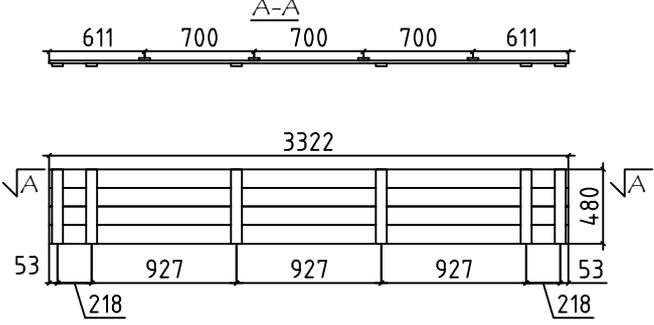
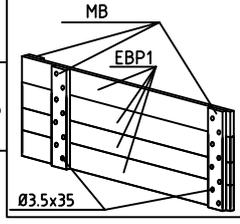
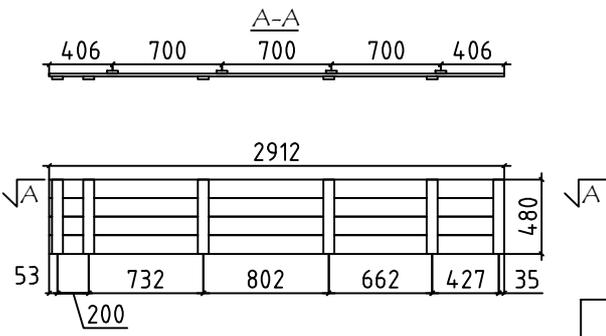
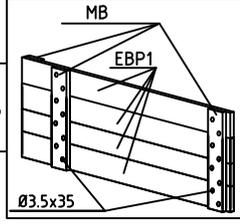
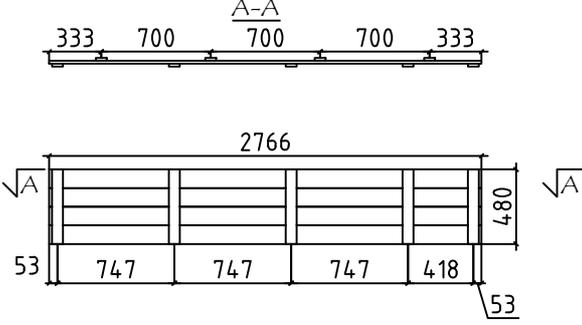
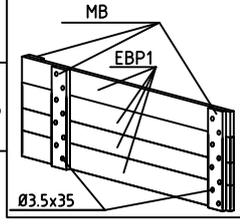
Model	7018860	Seite/Page	14
Zeichnung/Drawing	WAND - WALL 3	Maßstab/Scale	1:50
Profil/Profile	70x135	Datum/Date	03.08.2024
Zeichner/Drafter	SRM	File	7018860.dwg

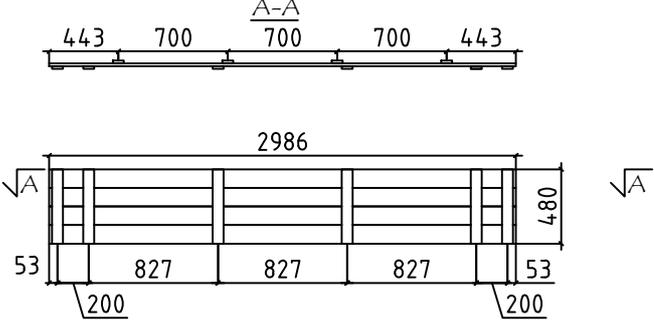
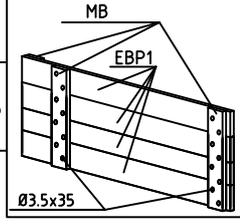
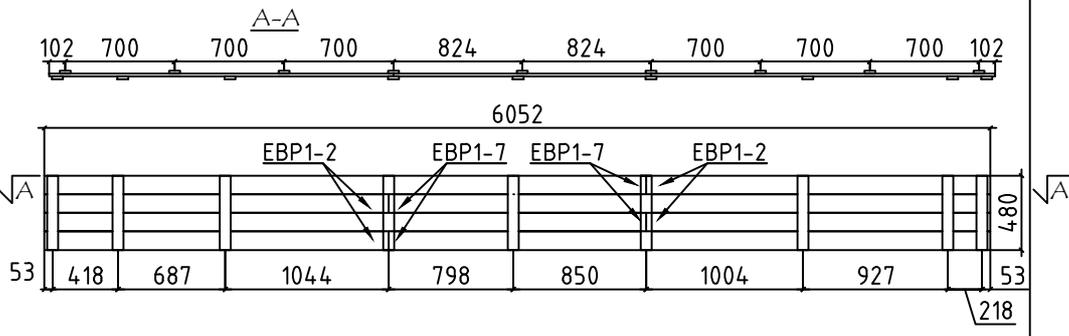
Pos	Bestimmung-Specification 7018860	Stck. Pcs.	Profil Profile (mm)	Länge Length (mm)	
001		1	70x124	5980	
002		1	70x135	5980	
003	 OHNE FEDER - WITHOUT TONGUE	1	70x135	5980	
004	 ERZATZBOHLE - SPARE BEAM	1	70x135	5880	
005		17	70x135	5880	
010		1	70x135	5580	
011	 HOLE COVER	1	70x135	5510	
012		15	70x135	5510	
013		1	70x68	5505	
016		2	70x135	3349	
017	 OHNE FEDER - WITHOUT TONGUE	1	70x135	3250	
018		1	70x135	3250	
019		1	70x135	3250	
022		1	70x135	2750	
023		1	70x135	2750	
024		1	70x135	2750	
027		14	70x135	1534	
029		28	70x135	1007	
030		2	70x68	1007	
031		14	70x135	969	
032		1	70x68	519	
033		15	70x135	519	
SH	SCHLAGHOLZ - HAMMER BLOCK 70 MM 	2	70x135	300	
Model	7018860	Datum/Date	03.08.2024	Seite/Page	1/9

Pos	Bestimmung-Specification 7018860	Stck. Pcs.	Profil Profile (mm)	Länge Length (mm)	
WA-1		1	70x340	2950	
WB-1		1	70x486	5880	
WC-1		1	70x486	5880	
SH	SCHLAGHOLZ - HAMMER BLOCK 70 MM 	2	70x135	300	
FBI5	FUNDAMENTHOLZ (IMM) - FOUNDATION BEAM (IMM) 	1	70x45	5770	
FBI4	FUNDAMENTHOLZ (IMM) - FOUNDATION BEAM (IMM) 	1	70x45	5330	
FBI7	FUNDAMENTHOLZ (IMM) - FOUNDATION BEAM (IMM) 	1	70x45	5300	
FBI6	FUNDAMENTHOLZ (IMM) - FOUNDATION BEAM (IMM) 	5	70x45	5230	
FBI3	FUNDAMENTHOLZ (IMM) - FOUNDATION BEAM (IMM) 	1	70x45	2860	
FBI9	FUNDAMENTHOLZ (IMM) - FOUNDATION BEAM (IMM) 	1	70x45	2840	
FBI8	FUNDAMENTHOLZ (IMM) - FOUNDATION BEAM (IMM) 	5	70x45	2700	
FBI1	FUNDAMENTHOLZ (IMM) - FOUNDATION BEAM (IMM) 	1	70x45	2400	
FBI2	FUNDAMENTHOLZ (IMM) - FOUNDATION BEAM (IMM) 	2	70x45	513	
RA1	EXTRA FUNDAMENTHOLZ (IMM) - EXTRA FLOOR JOIST (IMM) 	2	28x70	2036	
RK1	RAHMEN VERTIKAL - JAMBS 	4	18x90	2110	
PSH1	INNEN HORIZONTALE TÜRBOARDS - HORIZONTAL ARCHITRAVE (INSIDE) 	1	90x18	2138	
PSH3	INNEN HORIZONTALE TÜRBOARDS - HORIZONTAL ARCHITRAVE (INSIDE) 	1	90x18	2100	
PSH2	INNEN HORIZONTALE TÜRBOARDS - HORIZONTAL ARCHITRAVE (INSIDE) 	1	70x18	2138	
PSH4	INNEN HORIZONTALE TÜRBOARDS - HORIZONTAL ARCHITRAVE (INSIDE) 	1	70x18	2100	
PSV1	INNEN VERTIKAL TÜRBOARDS - VERTICAL ARCHITRAVE (INSIDE) 	2	90x18	2090	
Model	7018860	Datum/Date	03.08.2024	Seite/Page	2/9

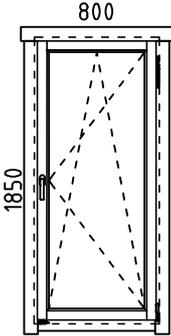
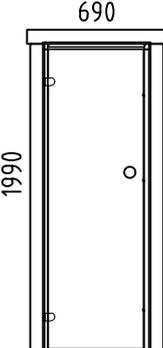
Pos	Bestimmung-Specification 7018860	Stck. Pcs.	Profil Profile (mm)	Länge Length (mm)	
PSV2	INNEN VERTIKAL TÜRBOARDS - VERTICAL ARCHITRAVE (INSIDE) 	2	70x18	2110	
PVH2	AUSSEN HORIZONTALE TÜRBOARDS - HORIZONTAL ARCHITRAVE (OUTSIDE) 	1	120x18	2126	
PVH1	AUSSEN HORIZONTALE TÜRBOARDS - HORIZONTAL ARCHITRAVE (OUTSIDE) 	1	120x18	2108	
PVV1	AUSSEN VERTIKAL TÜRBOARDS - VERTICAL ARCHITRAVE (OUTSIDE) 	2	90x18	2215	
RY1	RAHMEN OBEN- HEAD 	2	43x90	2000	
EE2	TRAUELEMENTESTÜTZEN - EAVES ELEMENT SUPPORT 	5	70x140	200	
EE1	TRAUELEMENTESTÜTZEN - EAVES ELEMENT SUPPORT 	4	70x120	200	
DR1	DECKENRAHMEN - CEILING FRAME 	2	45x70	2860	
DR2	DECKENRAHMEN - CEILING FRAME 	6	45x70	2620	
FS1	BEFESTIGUNGSLEISTE - FIXING SLAT 	2	70x18	2800	
B1	BRETT - BOARD 	3	70x18	2240	
B3	BRETT - BOARD 	1	18x120	2140	
B2	BRETT - BOARD 	1	18x90	2140	
P3	PFOSTEN - POST 	1	90x90	2180	
P2	PFOSTEN - POST 	1	90x90	2110	
P1	PFOSTEN - POST 	1	90x90	2105	
P4	PFOSTEN - POST 	1	70x70	2140	
TB1	TERRASSEN GELÄNDER - GUARD-RAIL FOR TERRACE 	15	45x90	2130	
RB1	DACHBALKEN - ROOF BEAM 	2	70x140	5980	
RB2	DACHBALKEN - ROOF BEAM 	3	70x140	3250	
R-1	DACHBRETT - ROOF BOARD 88mm or-oder 114mm 	18+1 14+1	88x18 114x18	4115	
R-2	DACHBRETT - ROOF BOARD 88mm or-oder 114mm 	19 15	88x18 114x18	3995	
R-3	DACHBRETT - ROOF BOARD 88mm or-oder 114mm 	31 24	88x18 114x18	2950	
Model	7018860	Datum/Date	03.08.2024	Seite/Page	3/9

Pos	Bestimmung-Specification 7018860		Stck. Pcs.	Profil Profile (mm)	Länge Length (mm)
R-4	DACHBRETTER - ROOF BOARDS	88mm or-oder 114mm	19 15	88x18 114x18	1890
R-5	DACHBRETTER - ROOF BOARDS	88mm or-oder 114mm	18 14	88x18 114x18	1770
CB-1	DECKENBRETTER STP - CEILING BOARDS STP		31+1	88x18	2855
F-1	FUSSBODENBRETTER - FLOOR BOARDS		46+1	114x28	2405
T-1	TERRASSENBRETTER (IMM) - TERRACE BOARDS (IMM)		23+1	120x28	2930
FF-1	FUSSBODENLEISTEN FLOOR STRIPS			18x35	21.0 lfm/rm
CL-1	ABDECKLEISTEN - COVER STRIPS			18x35	10.0 lfm/rm
ES-1	TRAFENLEISTE - EAVES STRIPS		1	30x40	2930
ES-2	TRAFENLEISTE - EAVES STRIPS		2	30x40	2990
ES-3	TRAFENLEISTE - EAVES STRIPS		1	30x40	3250
GS-1	GIEBELDECKLEISTE - GABLE COVER STRIPS		1	18x70	2730
GS-2	GIEBELDECKLEISTE - GABLE COVER STRIPS		1	18x70	3250
WT-1	FIXIRUNGSLEISTE FÜR FENSTER - FIXING FILLET FOR WINDOW		2	43x70	1850
DT-1	FIXIRUNGSLEISTE FÜR TÜR - FIXING FILLET FOR DOOR		2	43x70	1910
GB-1	TRAFENELEMENTE - EAVES ELEMENT ASSEMBLY REQUIRED-MONTAGE ERFORDERLICH		1	54x480	5916
					
EBP1-8	TRAFEELEMENTEBRETTER - EAVES ELEMENTBOARDS		4	18x120	4800
EBP1-1	TRAFEELEMENTEBRETTER - EAVES ELEMENTBOARDS		4	18x120	1116
MB-1	MONTAGEBRETTER - MOUNTING BOARD		20	70x18	480
Model	7018860		Datum/Date	03.08.2024	Seite/Page 4/9

Pos	Bestimmung-Specification 7018860	Stck. Pcs.	Profil Profile (mm)	Länge Length (mm)	
GB-2	TRAUFELEMENTE - EAVES ELEMENT ASSEMBLY REQUIRED-MONTAGE ERFORDERLICH 	1	54x480	3322	
EBP1-6	TRAUFELEMENTEBRETTER - EAVES ELEMENTBOARDS 	4	18x120	3322	
MB-1	MONTAGEBRETTER - MOUNTIG BOARD 	10	70x18	480	
GB-3	TRAUFELEMENTE - EAVES ELEMENT ASSEMBLY REQUIRED-MONTAGE ERFORDERLICH 	1	54x480	2912	
EBP1-4	TRAUFELEMENTEBRETTER - EAVES ELEMENTBOARDS 	4	18x120	2912	
MB-1	MONTAGEBRETTER - MOUNTIG BOARD 	9	70x18	480	
GB-4	TRAUFELEMENTE - EAVES ELEMENT ASSEMBLY REQUIRED-MONTAGE ERFORDERLICH 	1	54x480	2766	
EBP1-3	TRAUFELEMENTEBRETTER - EAVES ELEMENTBOARDS 	4	18x120	2766	
MB-1	MONTAGEBRETTER - MOUNTIG BOARD 	9	70x18	480	
Model	7018860	Datum/Date	03.08.2024	Seite/Page	5/9

Pos	Bestimmung-Specification 7018860	Stck. Pcs.	Profil Profile (mm)	Länge Length (mm)	
GB-5	TRAUFELEMENTE - EAVES ELEMENT ASSEMBLY REQUIRED-MONTAGE ERFORDERLICH 	1	54x480	2986	
EBP1-5	TRAUFELEMENTEBRETTER - EAVES ELEMENTBOARDS 	4	18x120	2986	
MB-1	MONTAGEBRETTER - MOUNTING BOARD 	10	70x18	480	
GB-6	TRAUFELEMENTE - EAVES ELEMENT ASSEMBLY REQUIRED-MONTAGE ERFORDERLICH 	1	54x480	6052	
EBP1-2	TRAUFELEMENTEBRETTER - EAVES ELEMENTBOARDS 	4	18x120	2202	
EBP1-7	TRAUFELEMENTEBRETTER - EAVES ELEMENTBOARDS 	4	18x120	3850	
MB-1	MONTAGEBRETTER - MOUNTING BOARD 	18	70x18	480	
TL-1	FIXIRUNGSLEISTE FÜR TÜR - FIXING FILLET FOR DOOR 	1	18x25	2050	
TL-2	FIXIRUNGSLEISTE FÜR TÜR - FIXING FILLET FOR DOOR 	1	18x25	2120	
SJ-1	GEWINDESTANGE M10 - TREADED ROD M10 	1		420	
SJ-2	GEWINDESTANGE M10 - TREADED ROD M10 	2		2460	
SJ-3	GEWINDESTANGE M10 - TREADED ROD M10 	1		2590	
HS	SCHRAUBEN FÜR MONTAGEBRETTER - SCREWS FOR MOUNTING BOARD / MB 	608	Ø3.5x35		
Model	7018860	Datum/Date	03.08.2024	Seite/Page	6/9

Pos	Bestimmung-Specification 7018860		Stck. Pcs.	Profil Profile (mm)	Länge Length (mm)
HS	SCHRAUBEN FÜR DECKUNGSPROFIL - SCREWS FOR COVERING MOULDING / PSV,PSH		20	Ø3.5x35	
HS	SCHRAUBEN FÜR RAHMEN VERTIKAL - SCREWS FOR FRAME STILES / RK		24	Ø3.5x50	
HS	SCHRAUBEN FÜR BRETT - SCREWS FOR BOARDS / B		20	Ø3.5x50	
HS	SCHRAUBEN FÜR DECKUNGSPROFIL - SCREWS FOR COVERING MOULDING / PSV,PVV,PSH,PVH		40	Ø3.5x50	
HS	SCHRAUBEN FÜR WINKELHALTERUNGEN - SCREWS FOR ANGLE BRACKET / WI		32	Ø4x40	
HS	SCHRAUBEN FÜR PFOSTEN - SCREWS FOR POST / P		4	Ø4.5x50	
HS	SCHRAUBEN FÜR TRAUFELEISTE - SCREWS FOR EAVES STRIPS / ES		24	Ø4.5x50	
HS	SCHRAUBEN FÜR TRAUFELEMENTE - SCREWS FOR EAVES ELEMENT / GB		24	Ø4.5x50	
HS	SCHRAUBEN FÜR REGULIERUNGSSCHRAUBE - SCREWS FOR POST HEIGHT ADJUSTMENT / PR		8	Ø4.5x50	
HS	SCHRAUBEN FÜR GIEBELDECKLEISTEN - SCREWS FOR GABLE COVER STRIPS / GS		13	Ø4.5x50	
HS	SCHRAUBEN FÜR SICHTSCHUTZZAUN - SCREWS FOR LATTICE / TB		62	Ø4.5x50	
HS	SCHRAUBEN FÜR DECKENRAHMEN -SCREWS FOR CEILING FRAME DR		24	Ø4.5x70	
HS	SCHRAUBEN FÜR TRAUFELEMENTE - SCREWS FOR EAVES ELEMENT / GB		64	Ø4.5x90	
HS	SCHRAUBEN FÜR 1. BOHLENREIHE - SCREWS FOR 1. WALL BEAM		7	Ø5.0x100	
HS	SCHRAUBEN FÜR FUNDAMENTHOLZ - SCREWS FOR FOUNDATION BEAM / FBI		56	Ø5.0x120	
HS	SCHRAUBEN FÜR BLENDESTÜTZEN - SCREWS FOR PARAPET SUPPORT / EE		18	Ø6x160	
HS	SCHRAUBEN FÜR PFOSTEN - SCREWS FOR POST / P		1	Ø6x160	
HS	SCHRAUBEN FÜR DACHBALKEN - SCREWS FOR ROOF BEAM / RB		12	Ø6x180	
HS	SCHRAUBEN FÜR REGULIERUNGSSCHRAUBE FÜR PFOSTEN - SCREWS FOR POST HEIGHT ADJUSTMENT / PRN		24	Ø6x45	
HS	SCHRAUBEN FÜR BRETT - SCREWS FOR BOARD / B		12	Ø6x50	
NF	NÄGEL FÜR DECKENBRETTER - NAILS FOR CEILING BOARDS / CB		372	Ø1.4x40	
NF	NÄGEL FÜR ABDECKLEISTEN - NAILS FOR COVER STRIPS / CF		24	Ø1.4x40	
NF	NÄGEL FÜR DACHBRETTER - NAILS FOR ROOF BOARDS / R		714	Ø2.5x60	
Model	7018860	Datum/Date	03.08.2024	Seite/Page	7/9

Pos	Bestimmung-Specification 7018860		Stck. Pcs.	Profil Profile (mm)	Länge Length (mm)
NF	NÄGEL FÜR FUSSBODENBRETTER - NAILS FOR FLOOR BOARDS / F		440	Ø2.5x60	
NF	NÄGEL FÜR TERRASSENBRETTER - NAILS FOR TERRACE BOARDS / T		276	Ø2.5x60	
NF	NÄGEL FÜR ABDECKLEISTEN - NAILS FOR COVER STRIPS / CL		22	Ø2x40	
NF	NÄGEL FÜR FUSSBODENLEISTE - NAILS FOR FLOOR STRIPS / FF		40	Ø2x40	
KL	DICHTSCHEIBE FÜR BRETTER - WASHER FOR BOARD / B		12	M6x18	
LD	LOCH DECKEN - HOLE COVER		1		
PRN	REGULIERUNGSSCHRAUBE FÜR PFOSTEN - POST HEIGHT ADJUSTMENT		3		
PR	REGULIERUNGSSCHRAUBE FÜR PFOSTEN - POST HEIGHT ADJUSTMENT		1		
WI	WINKELHALTERUNGEN - ANGLE BRACKET		8	40x40	
AST_1H	FENSTER - WINDOW	DIN RECHTS/RIGHT HANDED	1	800x1850	
					
SAUNA	TÜR - DOOR	DIN LINKS/LEFT HANDED	1	690x1990 (700x2000)	
					
Model	7018860	Datum/Date	03.08.2024	Seite/Page	8/9

