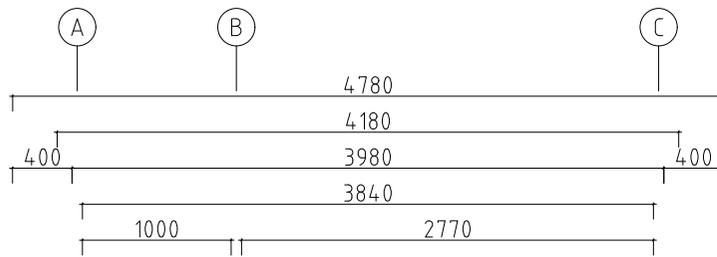
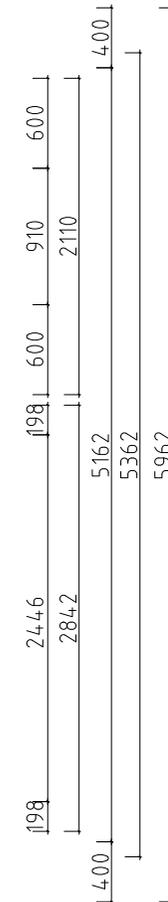
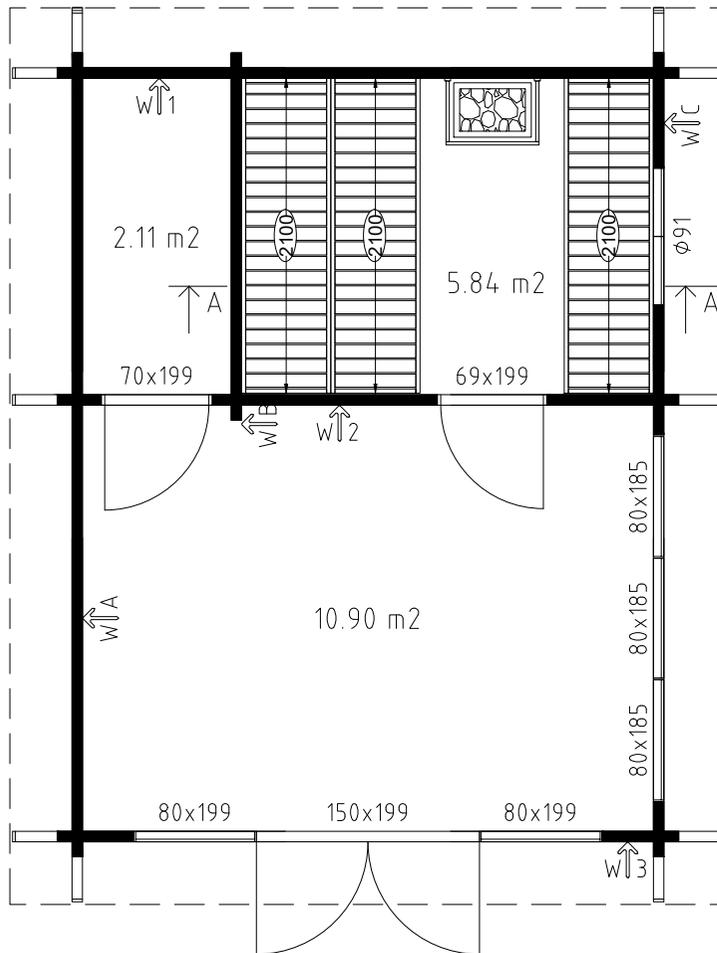


Model	7019160	Seite/Page	1
Zeichnung/Drawing	3 D	Maßstab/Scale	
Profil/Profile	70X135	Datum/Date	08.09.2021
Zeichner/Drafter	SRM	File	7019160 3D.dwg






Wir empfehlen, die Länge der Ofenschutz auf eine geeignete Länge zu kürzen.
Beachten Sie die Mindestsicherheitsabstände im Anleitung!



We recommend cutting the lengths of the heater protection details to a suitable length.
Pay attention to the minimum safety distances in the heater manual!





Model	7019160	Seite/Page	2
Zeichnung/Drawing	GRUNDPLAN - GRUNDPLAN	Maßstab/Scale	1:50
Profil/Profile	70x135	Datum/Date	08.09.2021
Zeichner/Drafter	SRM	File	7019160.dwg

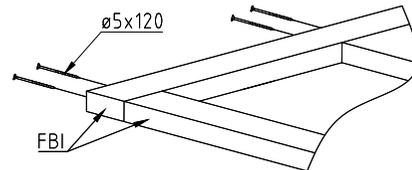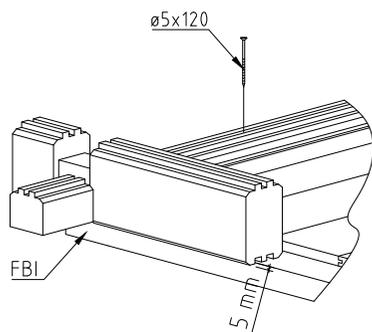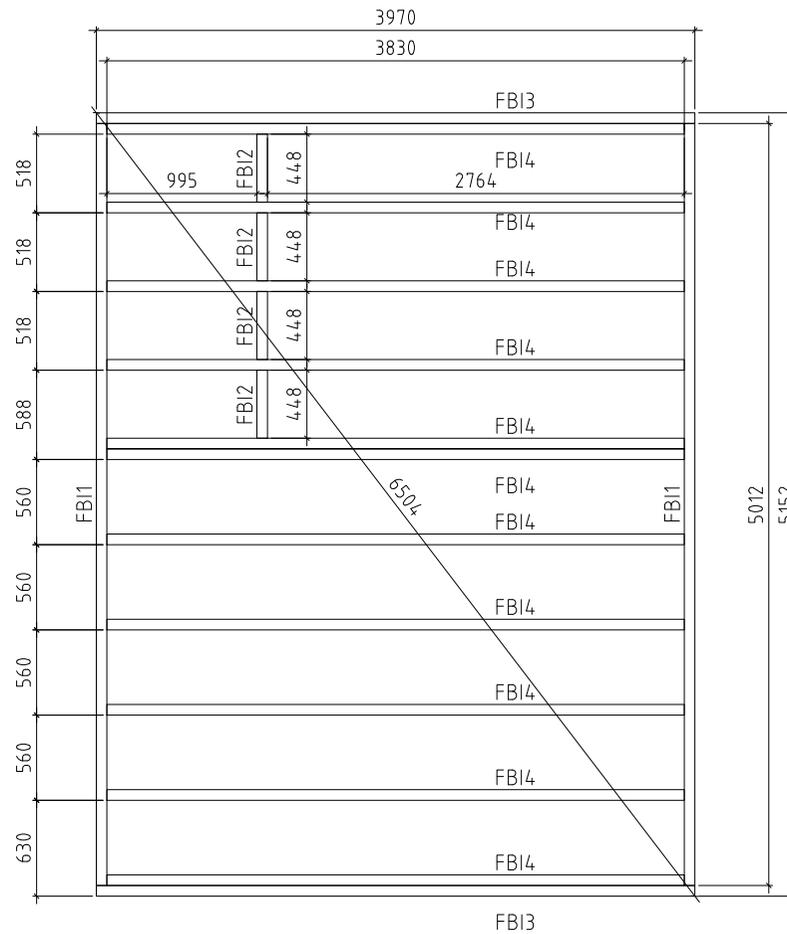


Model	7019160	Seite/Page	3
Zeichnung/Drawing	FUNDAMENTHOLZ (IMM) - FOUNDATION BEAM (IMM)	Maßstab/Scale	1:50
Profil/Profile	70X45	Datum/Date	08.09.2021
Zeichner/Drafter	SRM	File	7019160.dwg

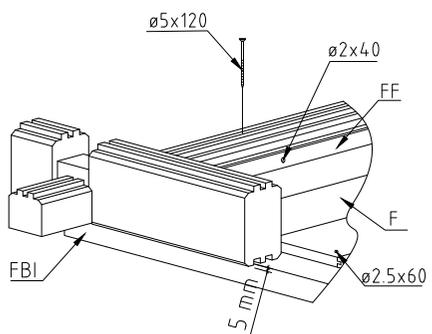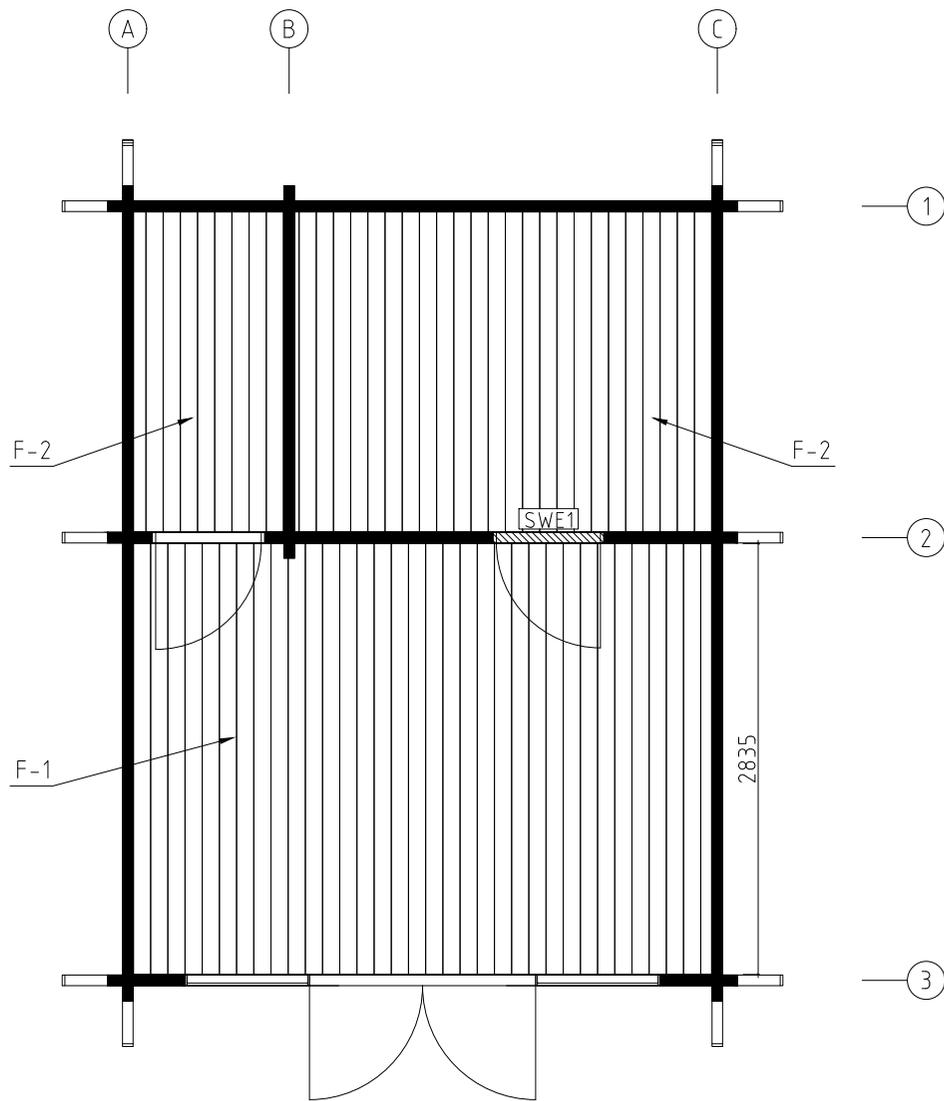


Model	7019160	Seite/Page	4
Zeichnung/Drawing	FUSSBODENBRETTER-FLOOR BOARDS	Maßstab/Scale	1:50
Profil/Profile	114x28	Datum/Date	08.09.2021
Zeichner/Drafter	SRM	File	7019160.dwg

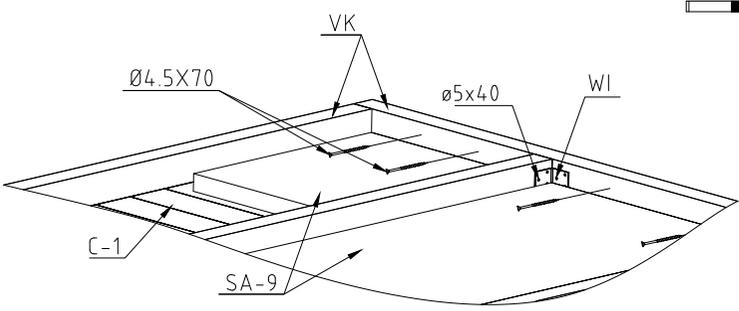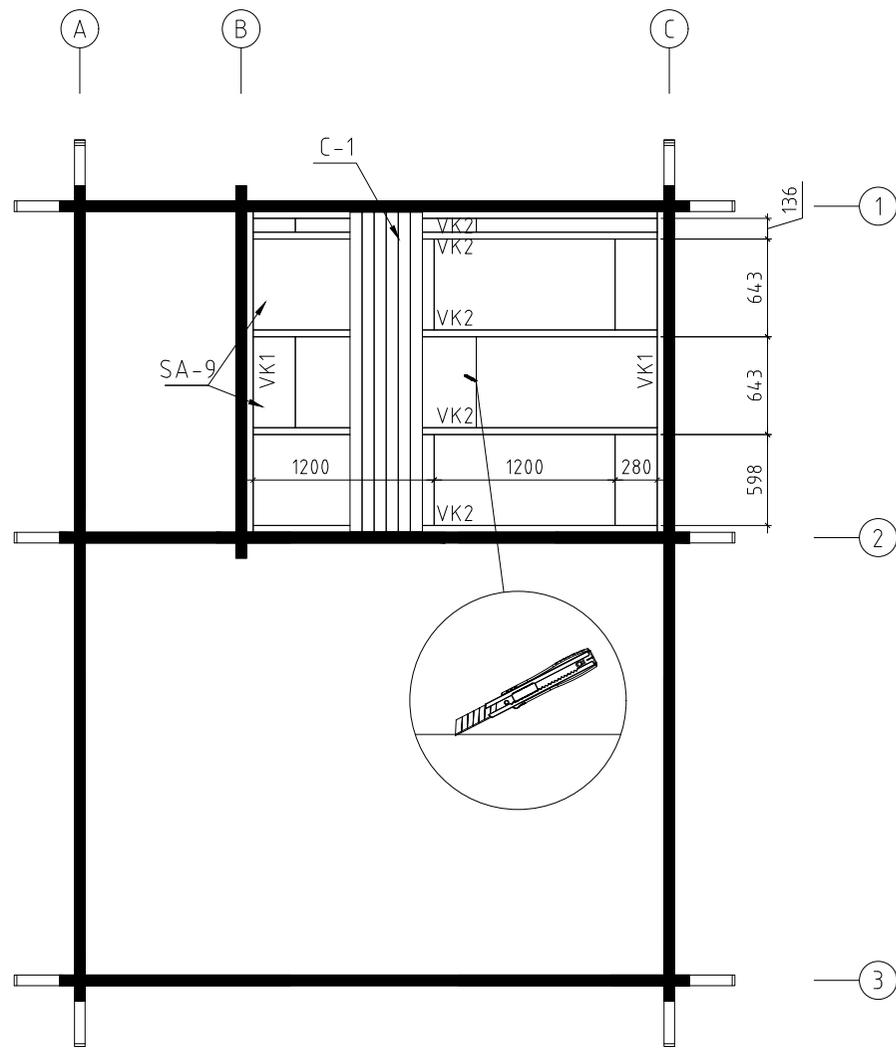


Model	7019160	Seite/Page	5
Zeichnung/Drawing	SAUNA DECKENBRETTER-CEILING BOARDS	Maßstab/Scale	1:50
Profil/Profile	80x15 / 45x70	Datum/Date	08.09.2021
Zeichner/Drafter	SRM	File	7019160.dwg

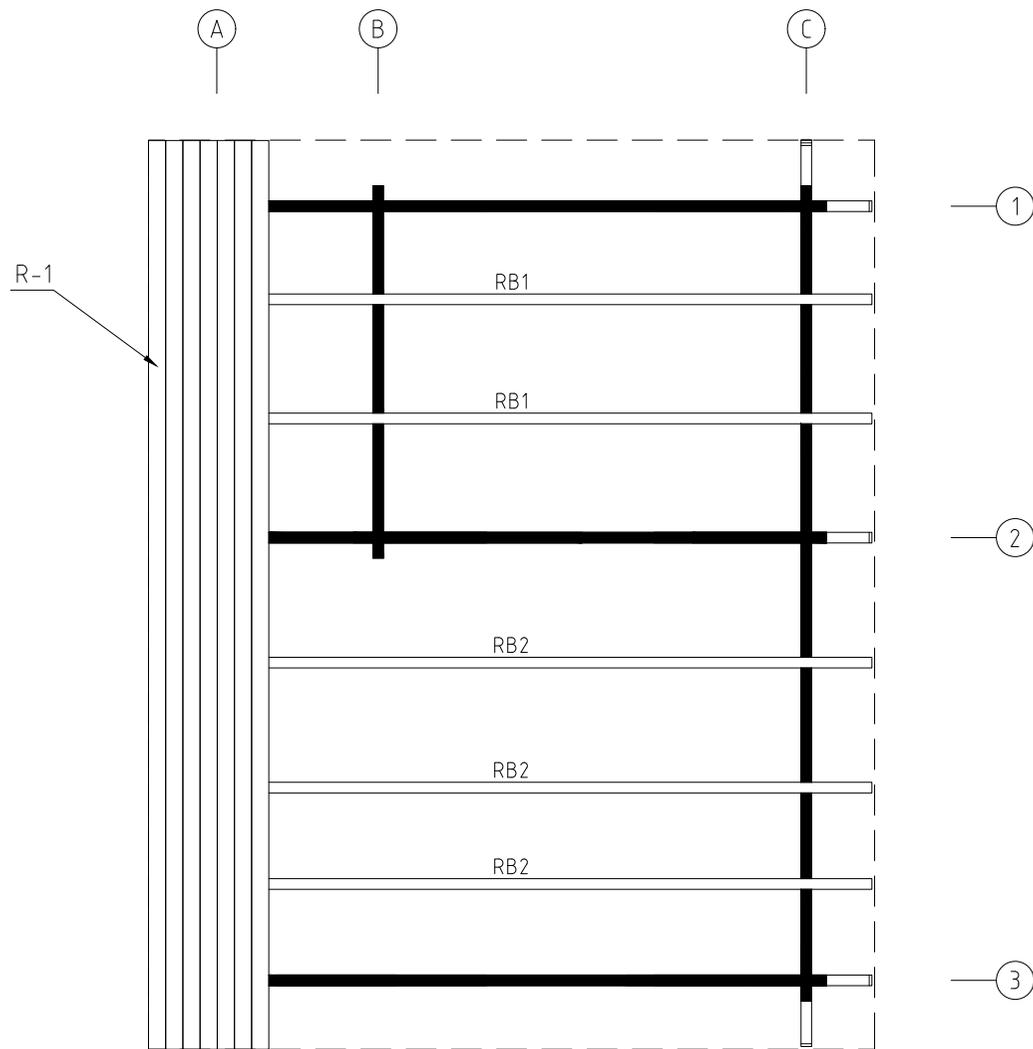


Model	7019160	Seite/Page	6
Zeichnung/Drawing	DACHBRETTER - ROOF BOARDS	Maßstab/Scale	1:50
Profil/Profile	88X18 oder-or 114X18 / 70X140	Datum/Date	08.09.2021
Zeichner/Drafter	SRM	File	7019160.dwg

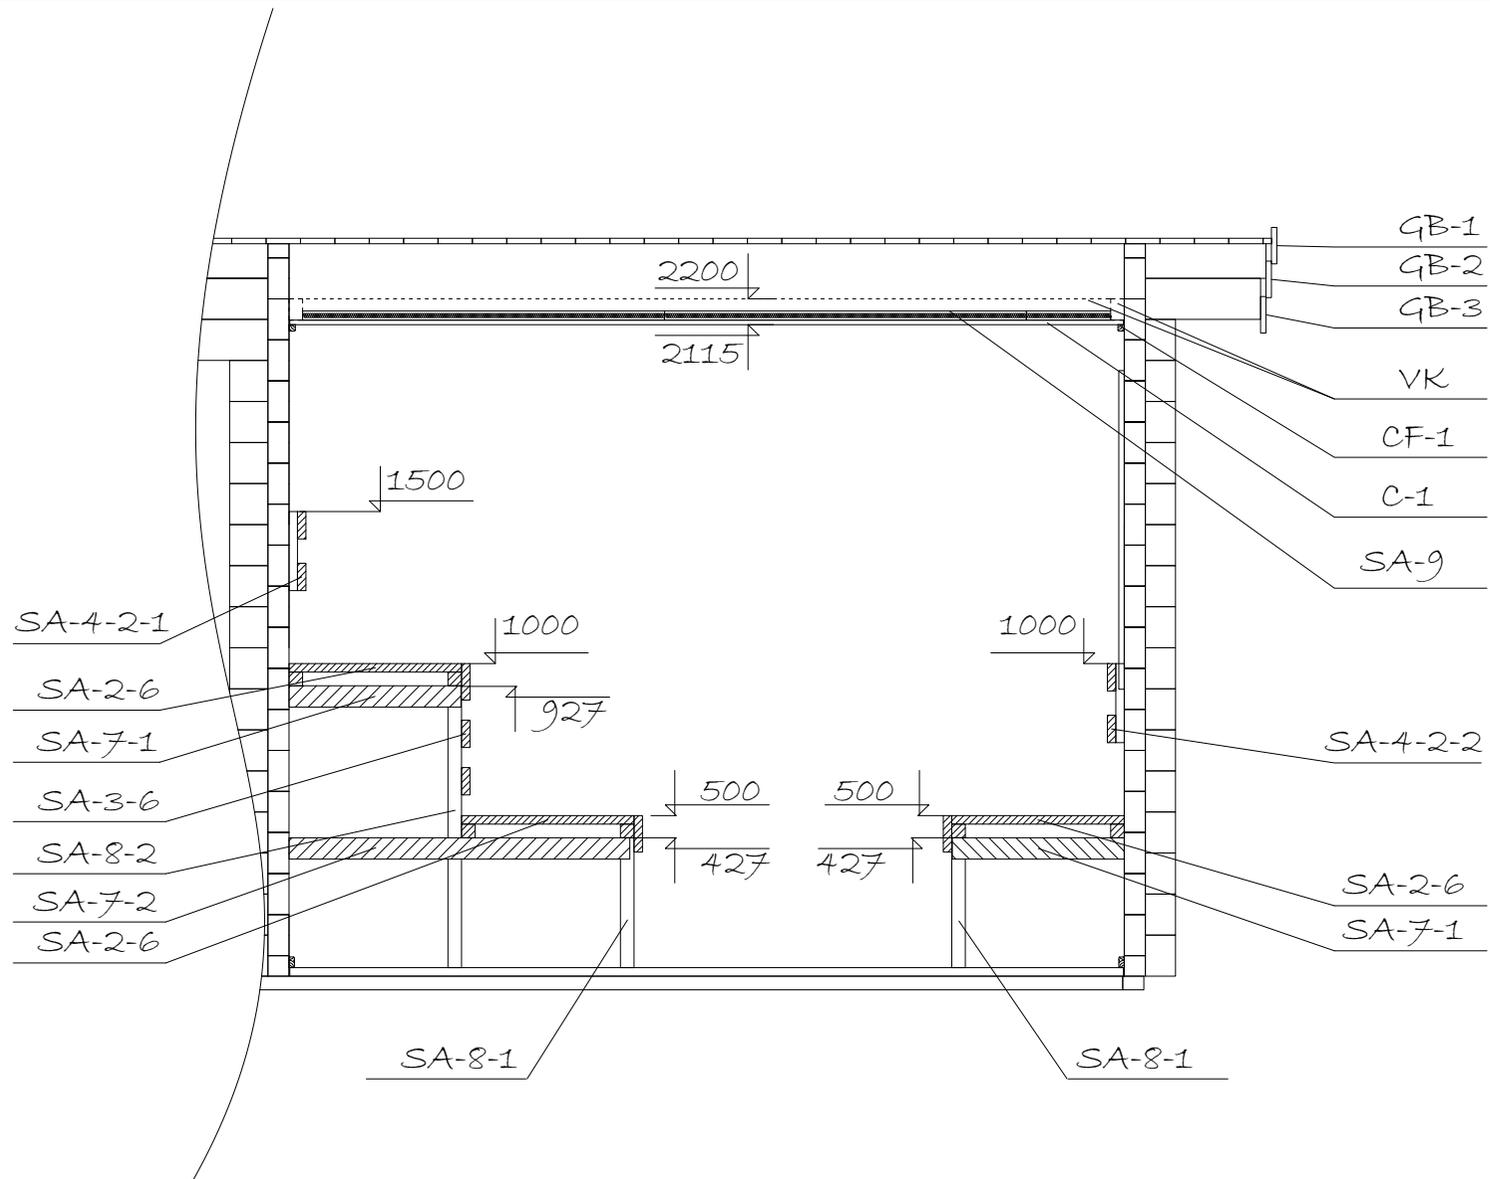


Model	7019160	Seite/Page	7
Zeichnung/Drawing	SCHNITT A - CUT A	Maßstab/Scale	1:50
Profil/Profile	70x135	Datum/Date	08.09.2021
Zeichner/Drafter	SRM	File	7019160.dwg

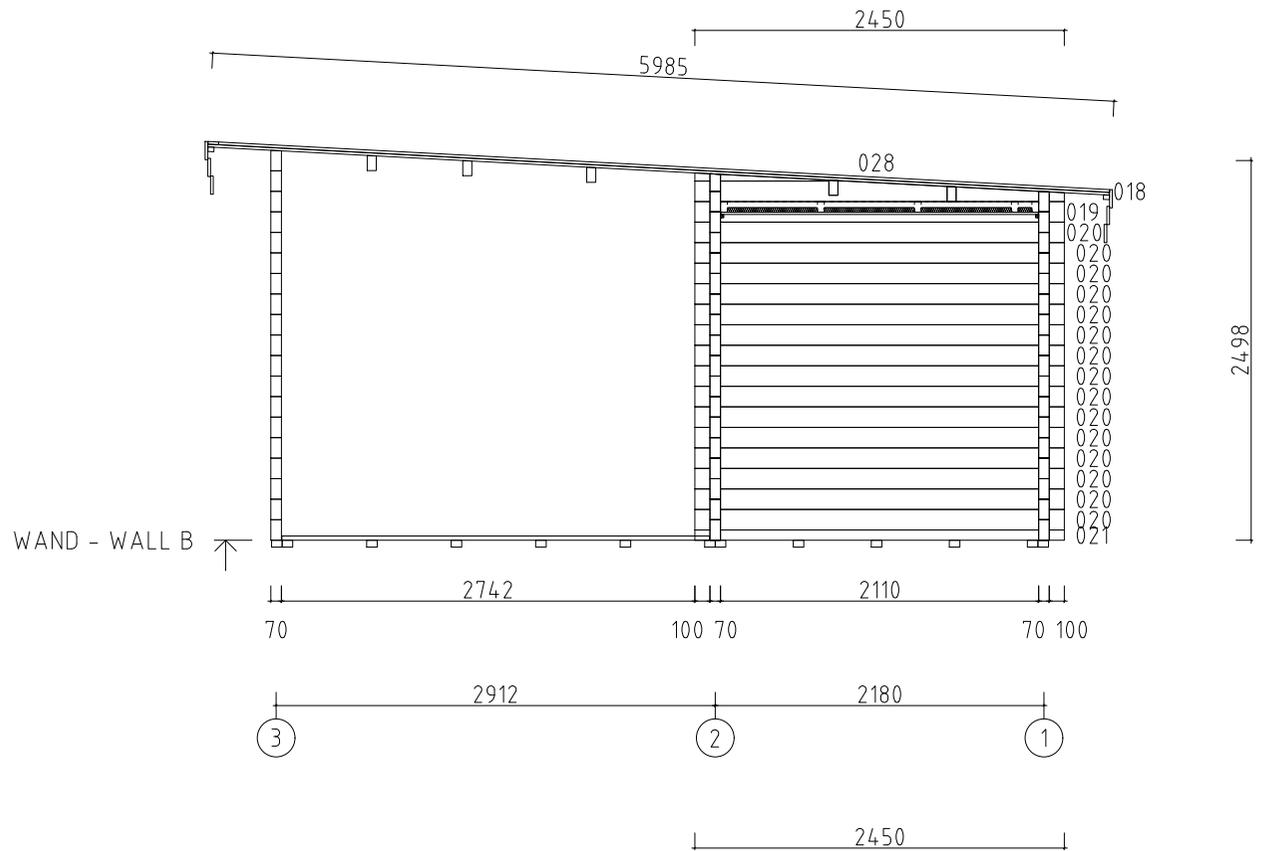














Model	7019160	Seite/Page	9
Zeichnung/Drawing	WAND - WALL B	Maßstab/Scale	1:50
Profil/Profile	70x135	Datum/Date	08.09.2021
Zeichner/Drafter	SRM	File	7019160.dwg

















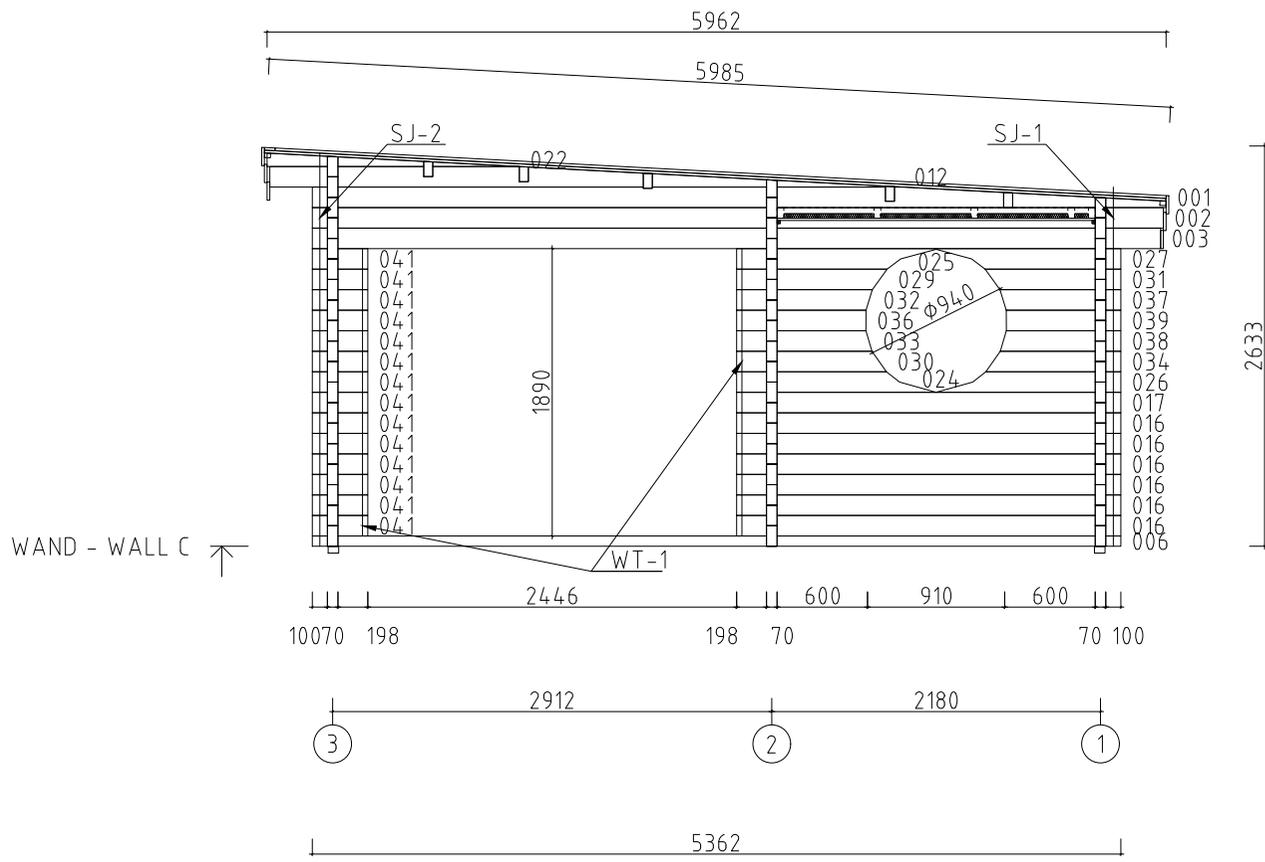





Model	7019160	Seite/Page	10
Zeichnung/Drawing	WAND - WALL C	Maßstab/Scale	1:50
Profil/Profile	70x135	Datum/Date	08.09.2021
Zeichner/Drafter	SRM	File	7019160.dwg





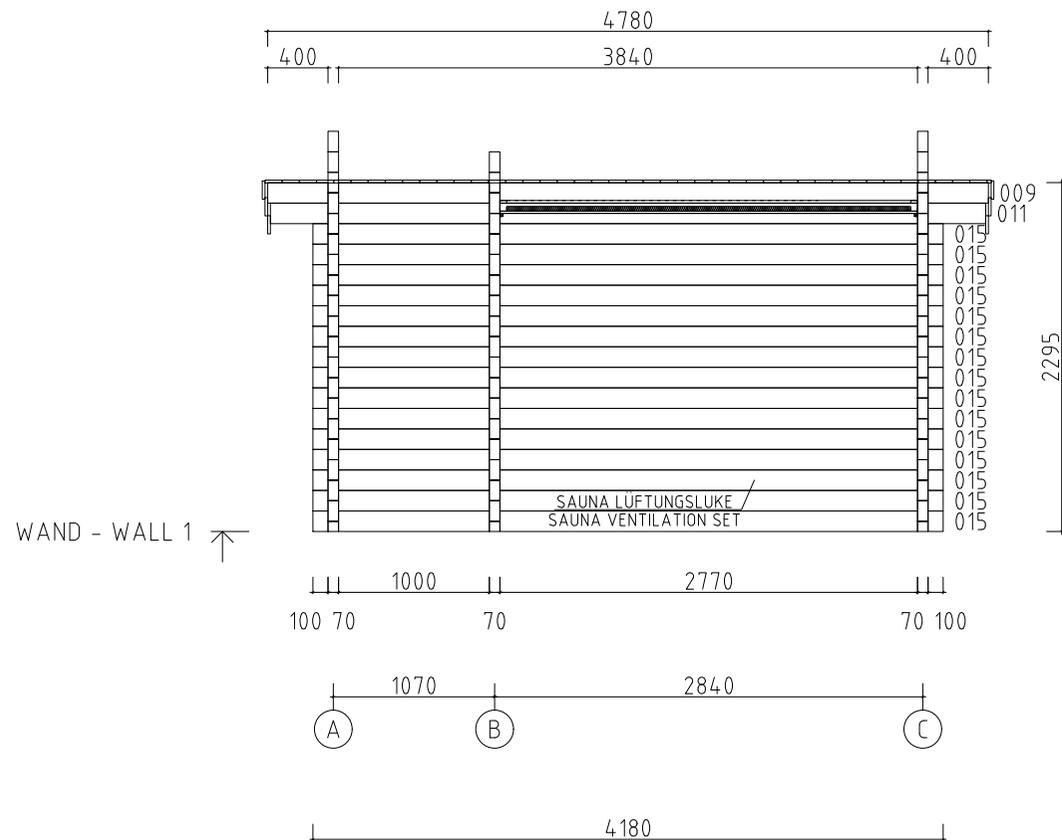


Model	7019160	Seite/Page	11
Zeichnung/Drawing	WAND - WALL 1	Maßstab/Scale	1:50
Profil/Profile	70x135	Datum/Date	08.09.2021
Zeichner/Drafter	SRM	File	7019160.dwg

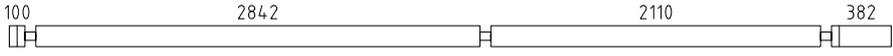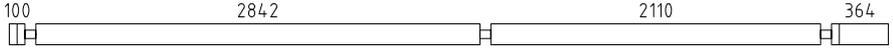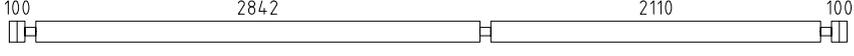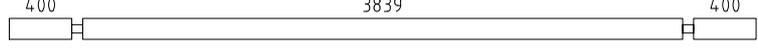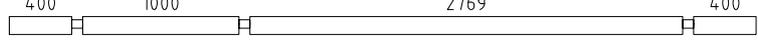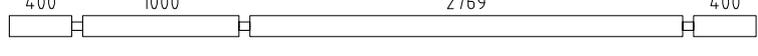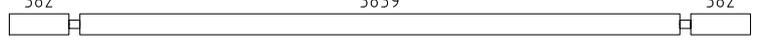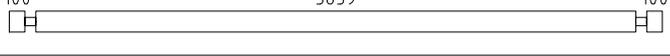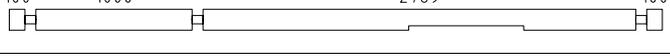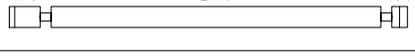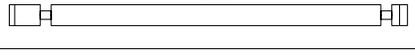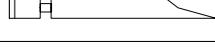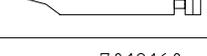Pos	Bestimmung-Specification 7019160	Stck Pcs.	Profil Profile (mm)	Länge Length (mm)	
002		2	70x135	5644	
003		2	70x135	5626	
004	100  ERZATZBOHLE-SPARE BEAM	1	70x135	5362	
005		14	70x135	5362	
006		2	70x68	5362	
007		1	70x135	4779	
008		1	70x116	4779	
009		1	70x135	4779	
010		1	70x135	4743	
011		2	70x135	4743	
013		2	70x135	4179	
014		1	70x135	4179	
015		15	70x135	4179	
016		6	70x135	2548	
017		1	70x135	2548	
019		1	70x135	2450	
020		15	70x135	2450	
021		1	70x68	2450	
023		15	70x135	1513	
024		1	70x135	1323	
025		1	70x135	1323	
026		1	70x135	1225	
027		1	70x135	1225	
Model	7019160	Datum/Date	08.09.2021	Seite/Page	1/5

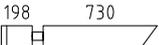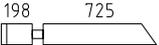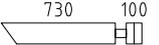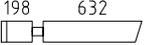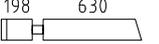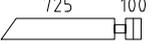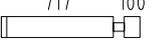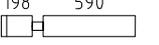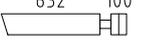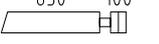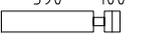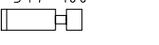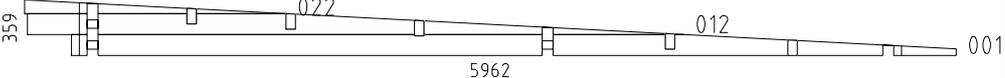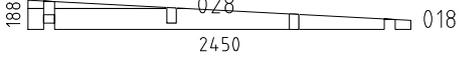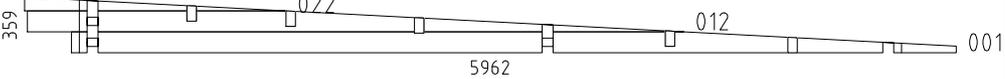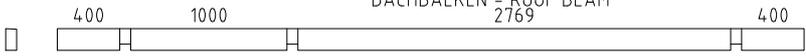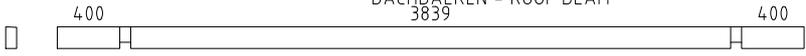Pos	Bestimmung-Specification 7019160	Stck Pcs.	Profil Profile (mm)	Länge Length (mm)	
029		1	70x135	998	
030		1	70x135	993	
031		1	70x135	900	
032		1	70x135	900	
033		1	70x135	898	
034		1	70x135	895	
035		15	70x135	887	
036		1	70x135	858	
037		1	70x135	802	
038		1	70x135	800	
039		1	70x135	760	
040		30	70x135	517	
041		14	70x135	368	
042		15	70x135	297	
WA-1		1			
WB-1		1			
WC-1		1			
FBI1	FUNDAMENTHOLZ (IMM) - FOUNDATION BEAM (IMM) 	2	70x45	5012	
FBI3	FUNDAMENTHOLZ (IMM) - FOUNDATION BEAM (IMM) 	2	70x45	3969	
FBI4	FUNDAMENTHOLZ (IMM) - FOUNDATION BEAM (IMM) 	11	70x45	3829	
FBI2	FUNDAMENTHOLZ (IMM) - FOUNDATION BEAM (IMM) 	4	70x45	448	
RB1	DACHBALKEN - ROOF BEAM 2769 	2	70x140	4779	
RB2	DACHBALKEN - ROOF BEAM 3839 	3	70x140	4779	
Model	7019160	Datum/Date	08.09.2021	Seite/Page	2/5

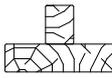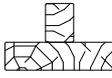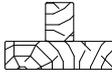Pos	Bestimmung-Specification 7019160		Stck Pcs.	Profil Profile (mm)	Länge Length (mm)
SWE1		HOLZSCHWELLE (IMM) - THRESHOLD (IMM) (UNTER DER SAUNATÜR - UNDER SAUNA DOOR)	1	70x28	736
F-1	FUSSBODENBRETTER-FLOOR BOARDS		34+1	114x28	2835
F-2	FUSSBODENBRETTER-FLOOR BOARDS		34	114x28	2105
R-1	DACHBRETTER - ROOF BOARDS	88mm or-oder 114mm 	55+1 43+1	88x18 114x18	5985
FF-1	FUSSBODENLEISTEN FLOOR STRIPS	 		18x35	33.0 lfm/rm
GB-1	GIEBELLEISTE - GABLE MOULDING		2	18x120	5995
GB-2	GIEBELLEISTE - GABLE MOULDING		2	18x120	5959
GB-3	GIEBELLEISTE - GABLE MOULDING		2	18x120	5923
EB-1	TRAUFBRETTER - EAVES BOARD		2	18x120	4779
EB-2	TRAUFBRETTER - EAVES BOARD		2	18x120	4815
EB-3	TRAUFBRETTER - EAVES BOARD		2	18x120	4851
ES-1	TRAUFENLEISTE - EAVES STRIPS	 		30x40	10.0 lfm/rm
GS-1	GIEBELDECKLEISTE - GABLE COVER STRIPS		4	18x70	2994
GS-2	GIEBELDECKLEISTE - GABLE COVER STRIPS		1	18x70	4816
WT-1	FIXIRUNGSLEISTE FÜR FENSTER - FIXING FILLET FOR WINDOW		2	43x70	1840
WT-2	FIXIRUNGSLEISTE FÜR FENSTER - FIXING FILLET FOR WINDOW		2	43x70	1970
DT-1	FIXIRUNGSLEISTE FÜR TÜR - FIXING FILLET FOR DOOR		4	43x70	1970
HB	SCHLAGHOLZ - HAMMER BLOCK 70 MM		2		
SJ-1	GEWINDESTANGE M10 - TREADED ROD M10		2		2320
SJ-2	GEWINDESTANGE M10 - TREADED ROD M10		2		2600
HS	SCHRAUBEN FÜR GIEBELLEISTE GB, TRAUFBRETTER EB - SCREWS FOR GABLE MOULDING GB, EAVES BOARD EB		150	Ø4.5X45	
HS	SCHRAUBEN FÜR TRAUFENLEISTE - SCREWS FOR EAVES STRIPS ES		24	Ø4.5X45	
HS	SCHRAUBEN FÜR GIEBELDECKLEISTEN - SCREWS FOR GABLE COVER STRIPS GS		34	Ø4.5X45	
Model	7019160	Datum/Date	08.09.2021	Seite/Page	3/5

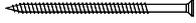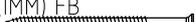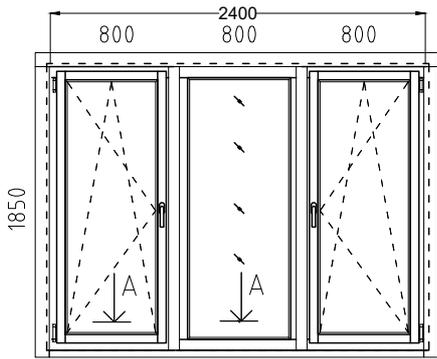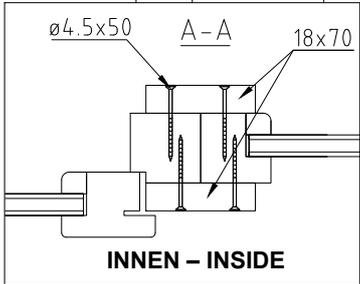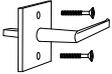Pos	Bestimmung-Specification 7019160		Stck Pcs.	Profil Profile (mm)	Länge Length (mm)
HS	SCHRAUBEN FÜR VERBINDUNGSSCHRAUBEN FENSTER - SCREW FOR FIXING WINDOW		64	Ø4.5X50	
HS	SCHRAUBEN FÜR HOLZSCHWELLE (IMM) - SCREWS FOR THRESHOLD (IMM) SWE		4	Ø4.5X50	
HS	SCHRAUBEN FÜR TRAUFELEMENTE - SCREWS FOR EAVES ELEMENT GB		8	Ø4.5X50	
HS	SCHRAUBEN FÜR 1. BOHLENREIHE - SCREWS FOR 1. WALL BEAM		16	Ø5.0X120	
HS	SCHRAUBEN FÜR FUNDAMENTHOLZ (IMM) - SCREWS FOR FOUNDATION BEAM (IMM) FB		76	Ø5.0X120	
HS	SCHRAUBEN FÜR DACHBALKEN - SCREWS FOR ROOF BEAM RB		12	Ø6X160	
NF	NÄGEL FÜR DACHBRETTER - NAILS FOR ROOF BOARDS R		688	Ø2.5X60	
NF	NÄGEL FÜR FUSSBODENBRETTER - NAILS FOR FLOOR BOARDS F		748	Ø2.5X60	
NF	NÄGEL FÜR FUSSBODENLEISTE - NAILS FOR FLOOR STRIPS FF1		66	Ø2X40	
	FENSTER - WINDOW, ORT 1H GEHÄRTETES GLAS/TEMPERED GLASS	FESTSTEHEND/FIXED	1	Ø910	
					
	FENSTER - WINDOW, ORT 1H	DIN RECHTS/RIGHT HANDED FESTSTEHEND/FIXED DIN LINKS/LEFT HANDED	1 1 1	800x1850 800x1850 800x1850	
					
					
AMV	FENSTERGRIFF - WINDOW HANDLE FITTINGS		2		
Model	7019160	Datum/Date	08.09.2021	Seite/Page	4/5

Pos	Bestimmung-Specification 7019160	Stck Pcs.	Profil Profile (mm)	Länge Length (mm)
	TÜR - DOOR, AST 	1	700X1990	
	DIN LINKS/LEFT HANDED			
UMV	TÜRGRIF (AST) - DOOR HANDLE FITTINGS (AST) 	1		
	TÜR - DOOR, SAUNA 	1	690x1990 (700X2000)	
	DIN RECHTS/RIGHT HANDED			
	TÜR - DOOR, AST PRE FENSTER - WINDOW, AST ISO 	1 2	1500X1990 800X1990	
	DIN RECHTS/RIGHT HANDED FESTSTEHEND/FIXED			
UMV	TÜRGRIF UND TÜRCYLINDER SET (AST PRE) - SET OF DOOR HANDLE AND CORE (AST PRE) 	1		
!	SAUNAMODULE WERDEN ZUSAMMEN GELIEFERT THE SAUNA PLATFORM MODULES ARE DELIVERED TOGETHER WITH THE INSTALLATION MATERIAL			
✂	BITTE SELBER ANPASSEN (FALLS NÖTIG)! - CUT INTO LENGTH ON SITE (IF NEEDED)!			
Model	7019160	Datum/Date	08.09.2021	Seite/Page 5/5

MONTAGEANLEITUNG FÜR T-LEISTEN / / INSTALLING THE DOOR AND WINDOW SUPPORTS

