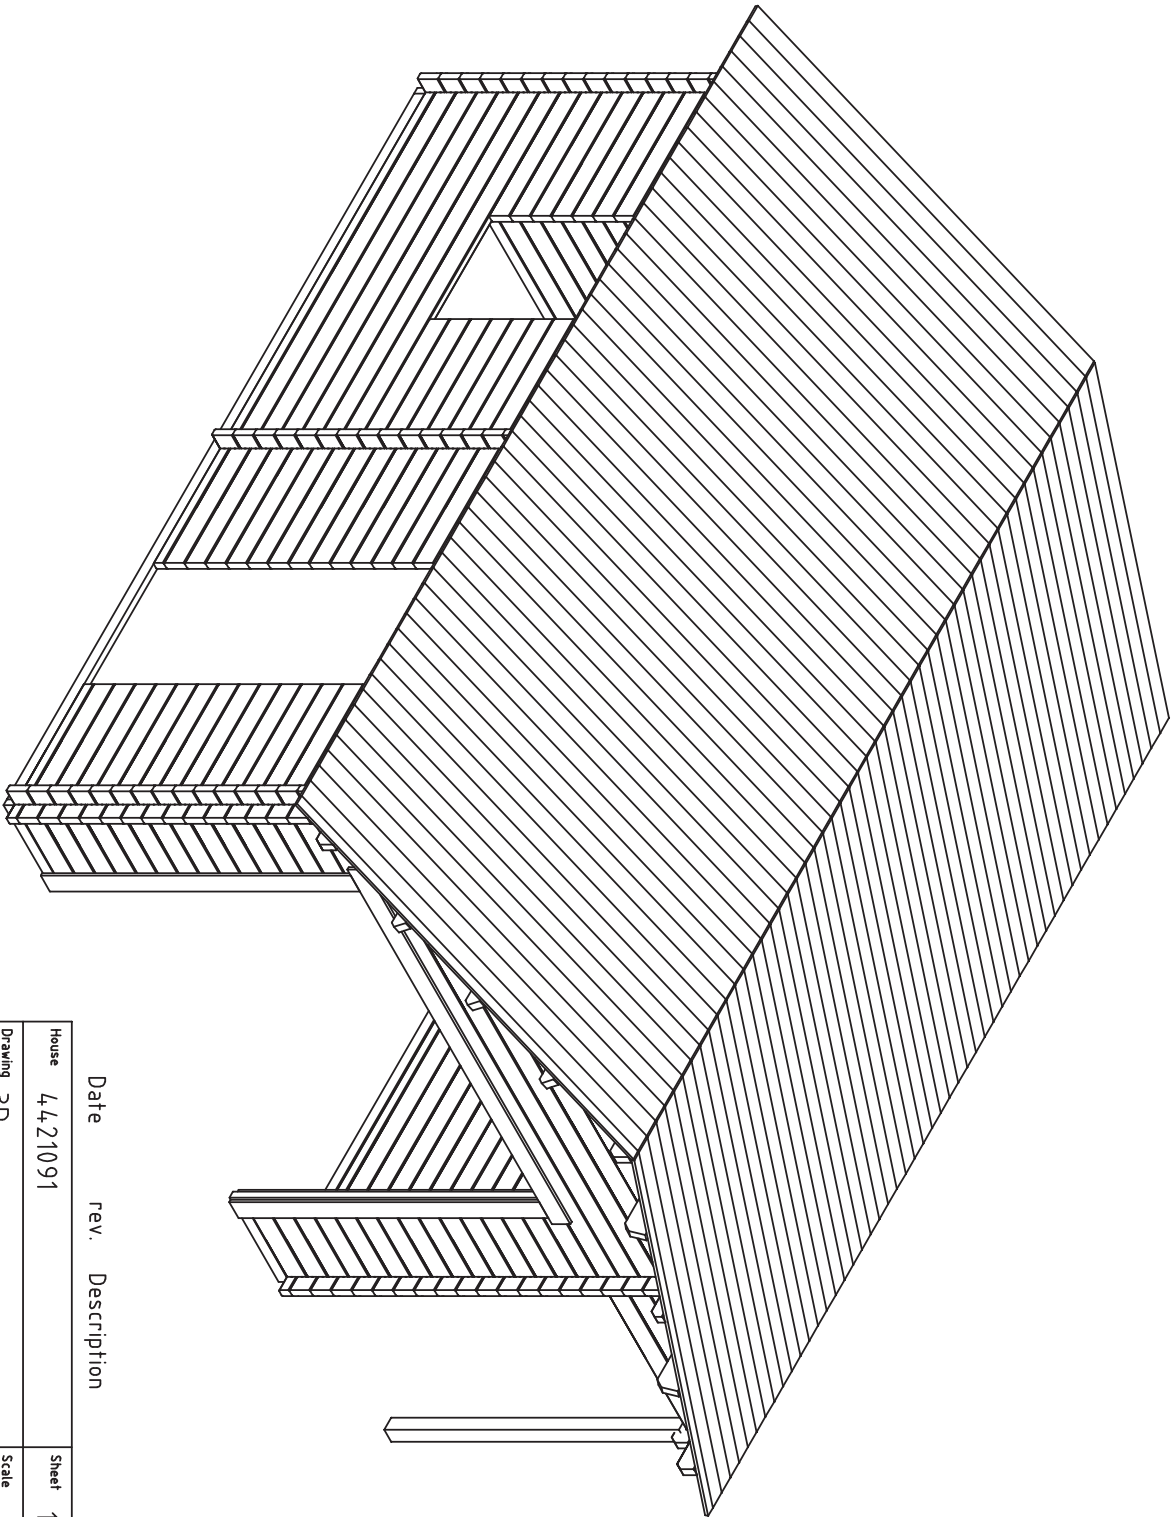
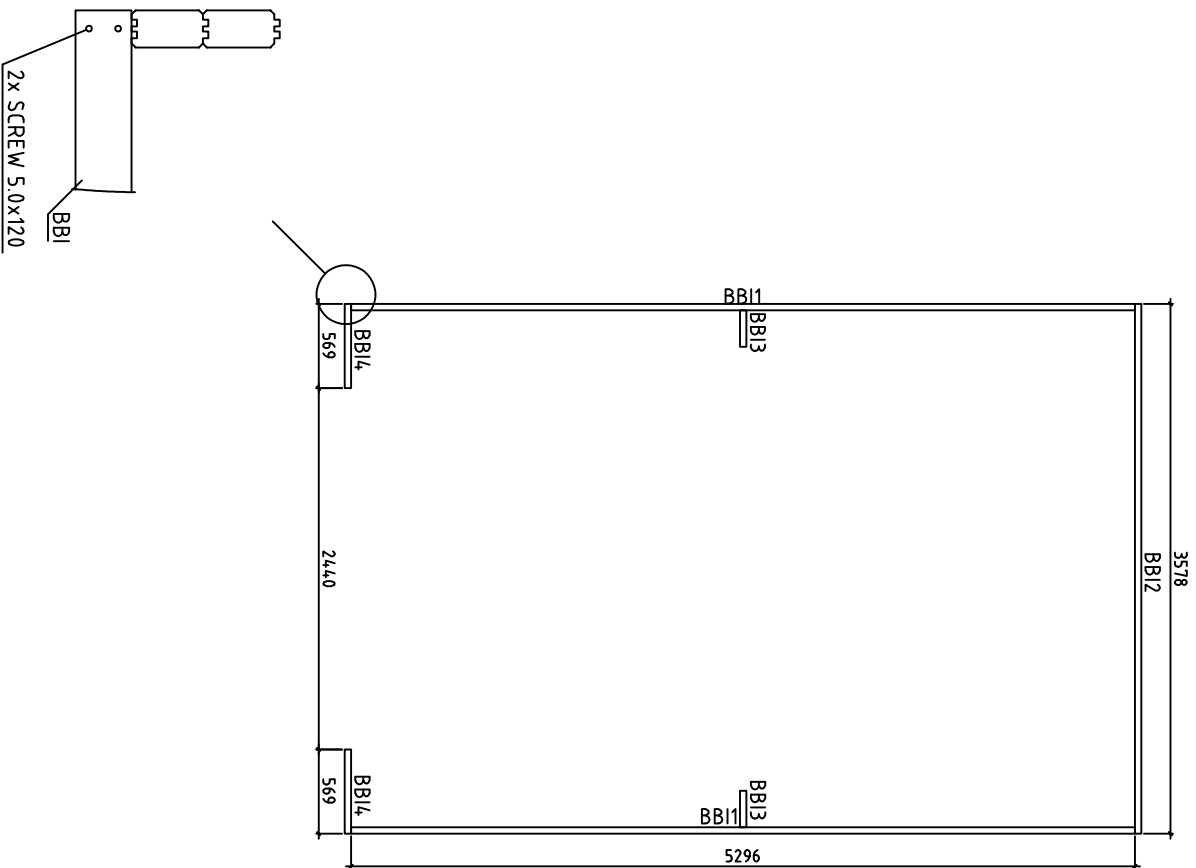





Date rev. Description

V 1.0


House	4,4,21091	Sheet	1
Drawing	3D	Scale	
Material	4,4,x135	Date	16.01.2023
Drawer	K.K.	File	4,4,21091 3D.dwg




Kood	4421091	Leht	2
Joonts	BASE FRAME-LAGERHÖLZER-LAMBOUNDES		
Materjal	4,3x70	Koop.	16.01.2023
Joonestas	K.K.	File	4421091.dwg

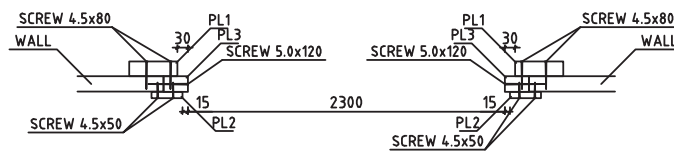


Kood	4421091	Leht	3
Joonis	Plan	Mootkava	1:50
Materjal	44x135	Kuup.	16.01.2023
Joonest	K.K.	File	4421091.dwg

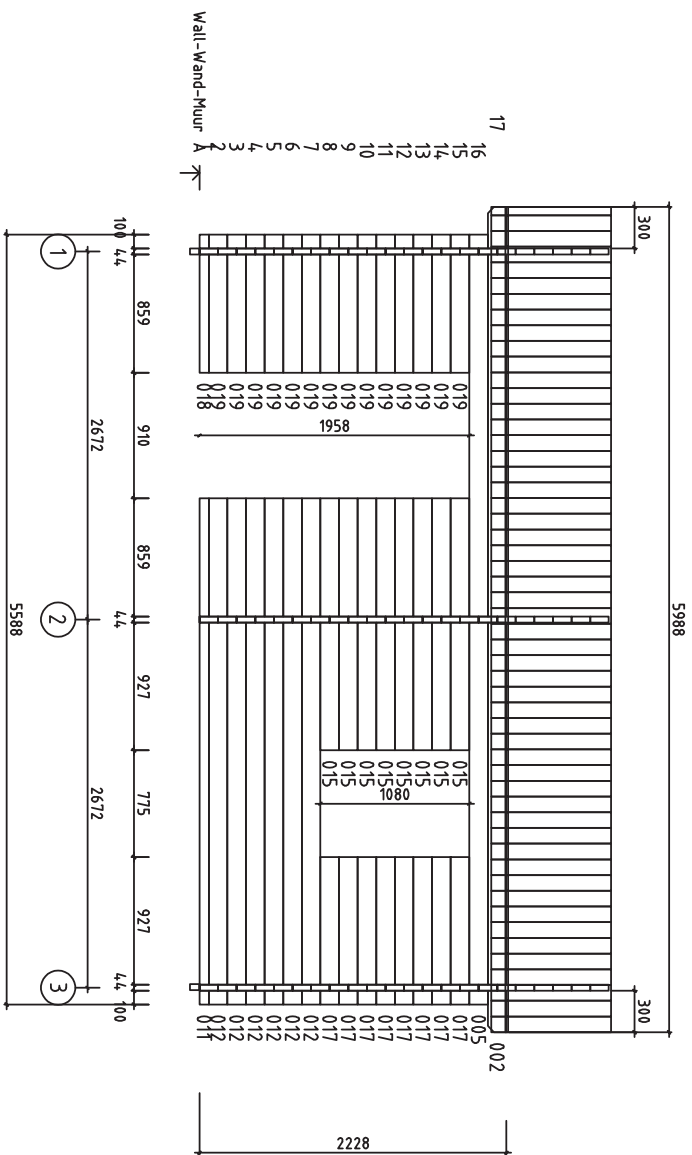






Kood	4421091	Leht	4
Joonis	WALL - WAND-MUUR A	Mootkava	1:50
Materjal	4.4.x13.5	Kuup.	16.01.2023
Joonistas	K.K.	File	4421091.dwg

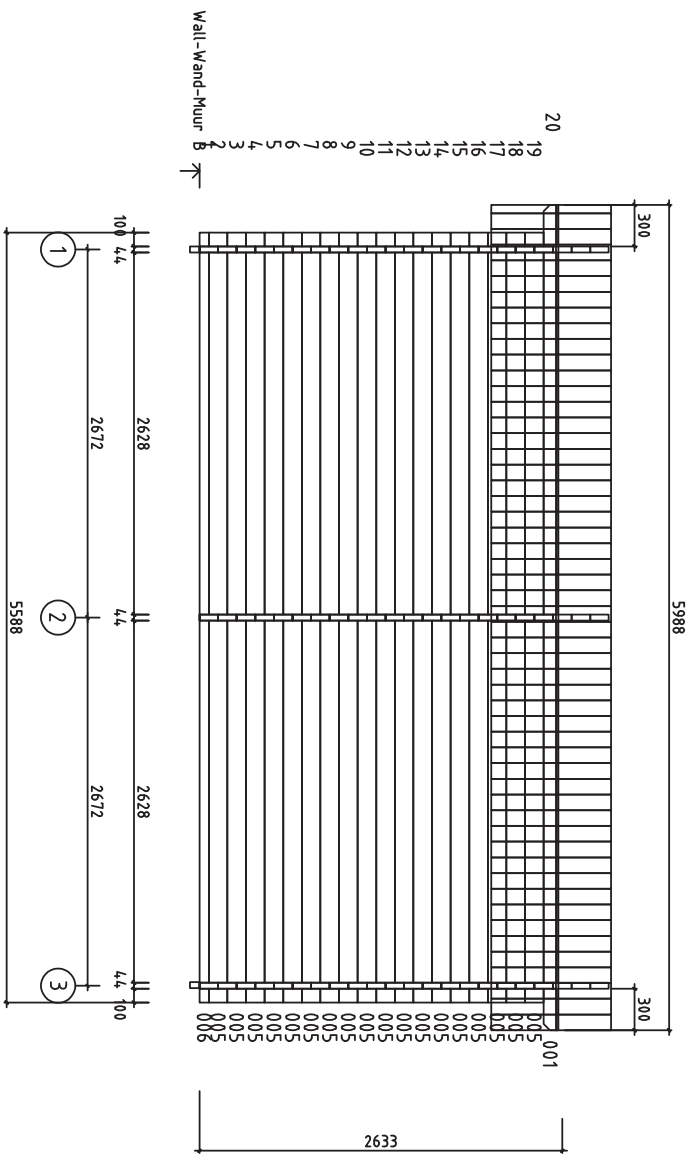



Koed	4421091	Leht	5
Joonis	WALL-WAND-MUUR B	Mootkava	1:50
Materjal	4.4.x13.5	Kuup.	16.01.2023
Joonistas	K.K.	File	4421091.dwg

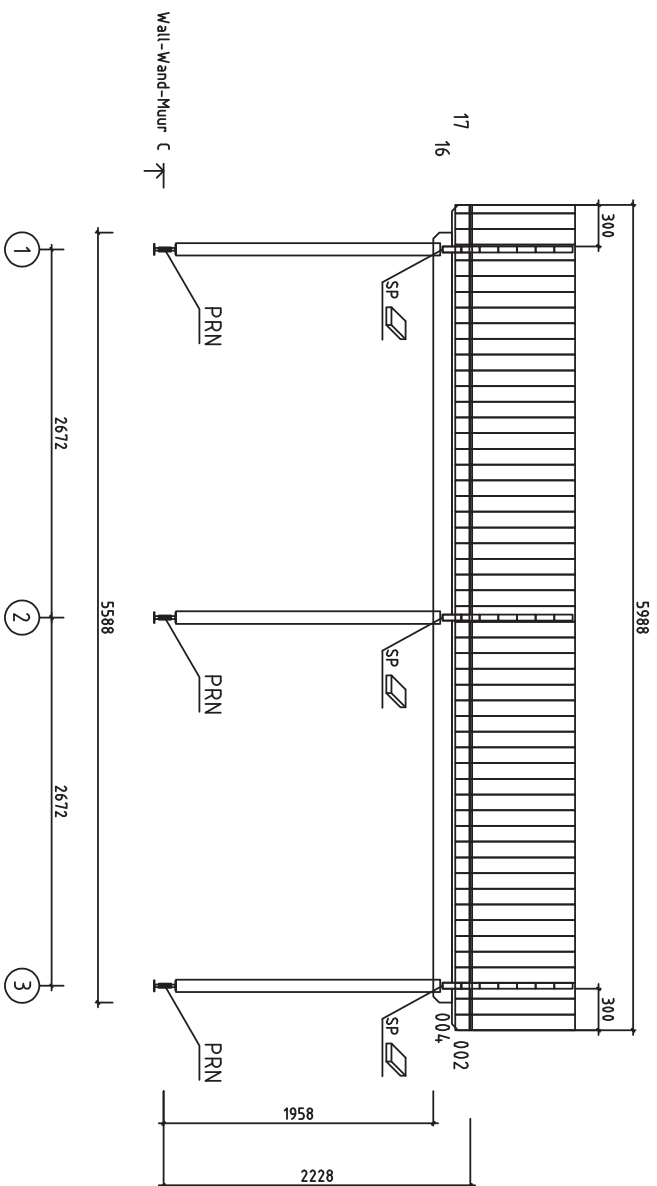


Koed	44,21091	Leht	6
Joonis	WALL - WAND - MUUR C	Mootkava	1:50
Materjal	4.4 x 13.5	Kuup.	16.01.2023
Joonistas	K.K.	File	44,21091.dwg

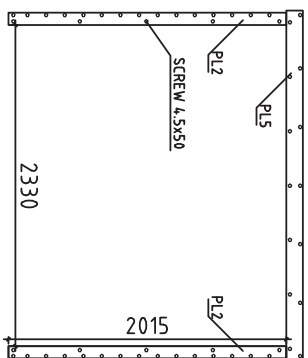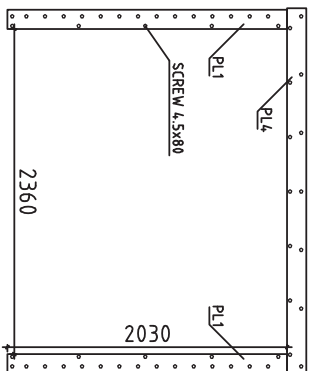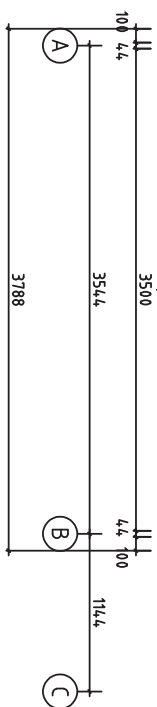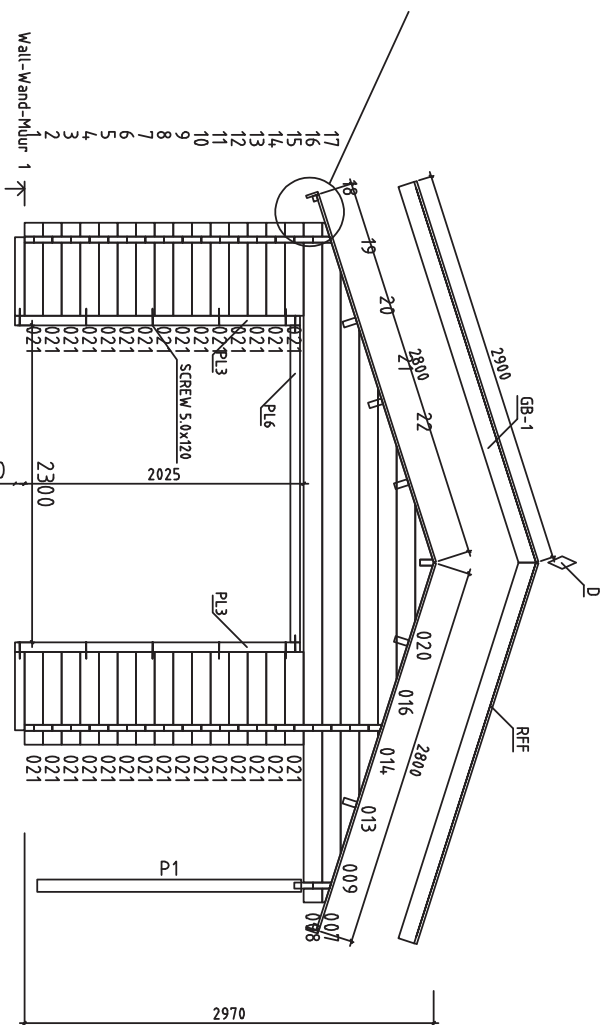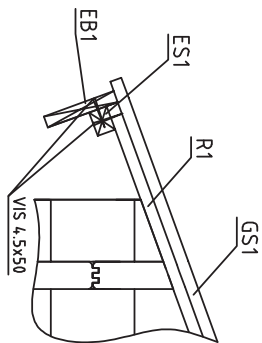




















Kood	44,21091	Leht	7
Joonis	WALL-WAND-MUUR 1	Mootnava	1:50
Materjal	4,4x13,5	Kuup.	16.01.2023
Joonistas	K.K.	File	44,21091.dwg



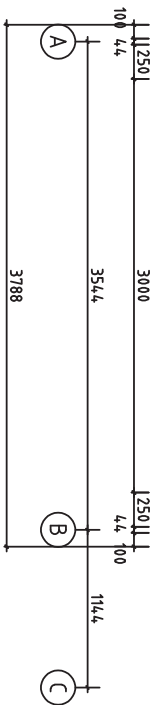
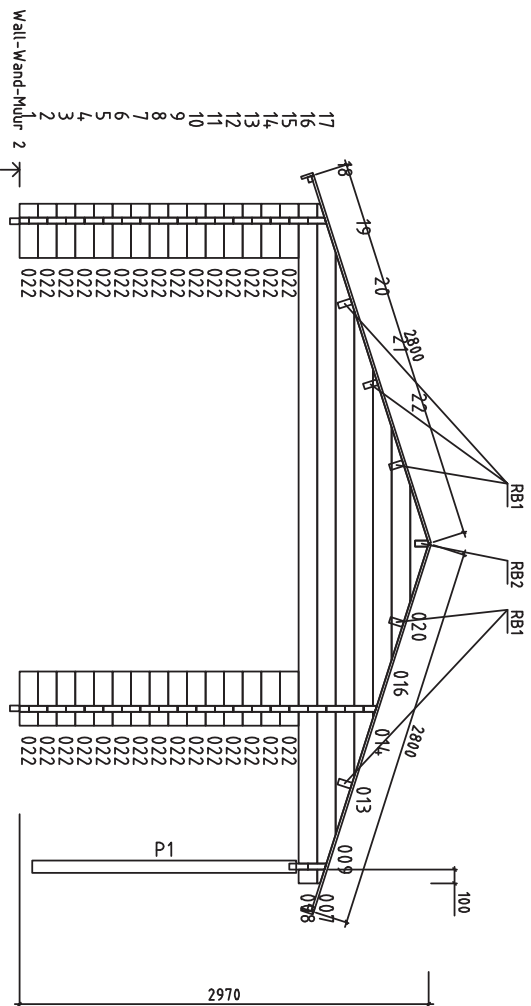









Koed	4421091	Leht	8
Joonis	WALL - WAND - MUUR 2	Mootkava	1:50
Materjal	4.4 x 13.5	Kuup.	16.01.2023
Joonistas	K.K.	File	4421091.dwg

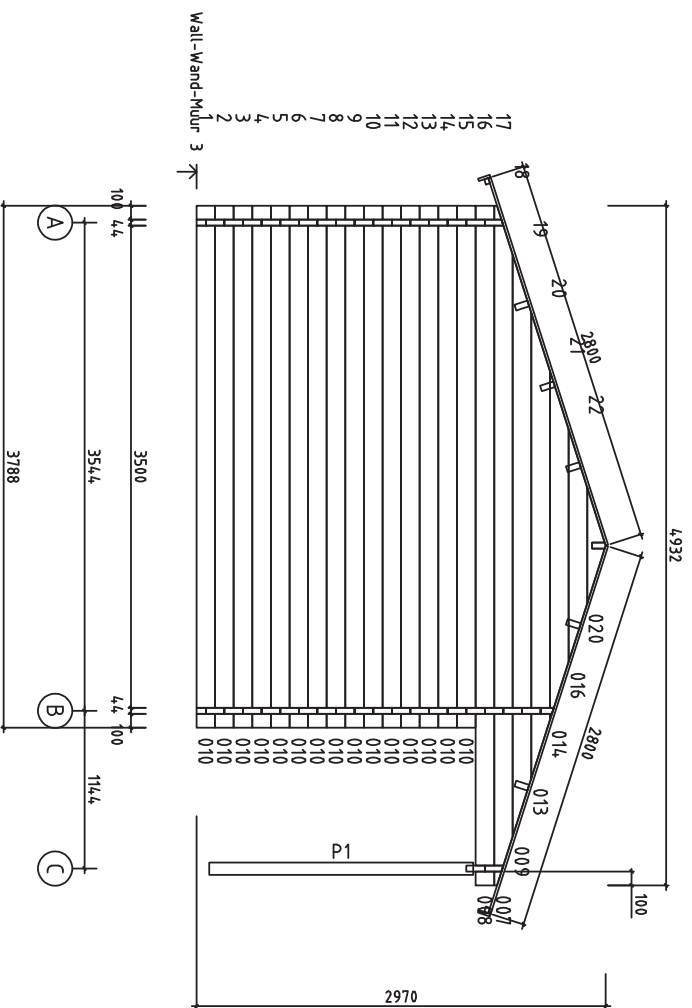

Kood	4421091	Leht	9
Joonis	WALL-WAND-MUUR 3	MoonHava	1:50
Materjal	4.4x13.5	Kuup.	16.01.2023
Joonestias	K.K.	File	4421091.dwg

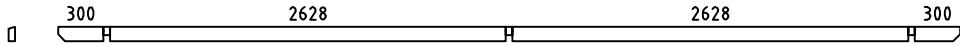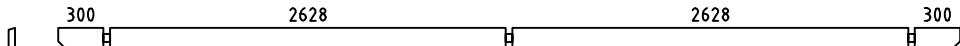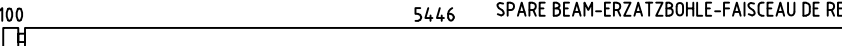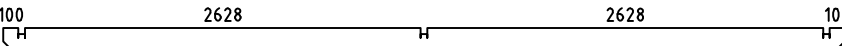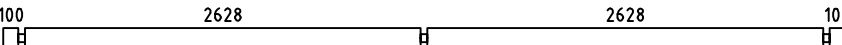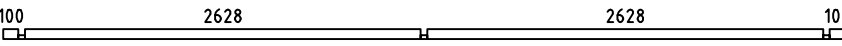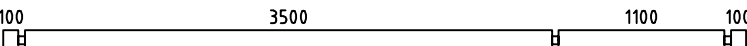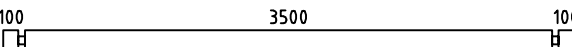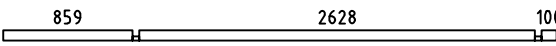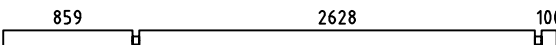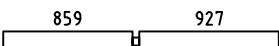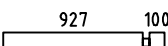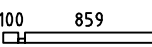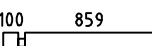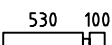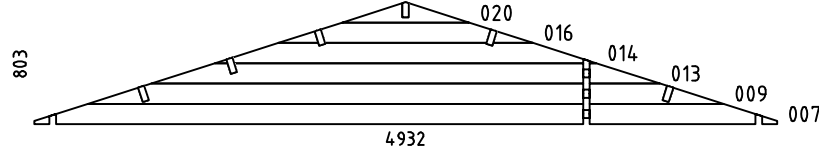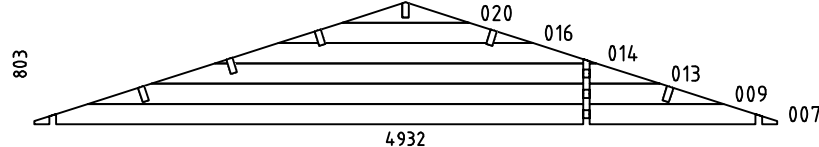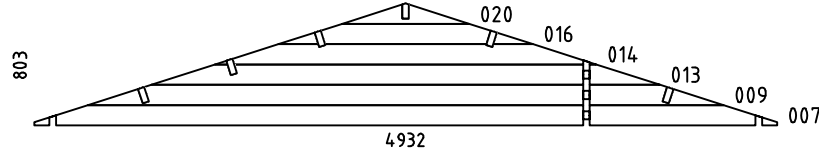 Pos	Specification-Bestimmung-Omschrijving	Pcs	Profile (mm)	L (mm)
001		1	44x96	5988
002		2	44x135	5988
003	100  SPARE BEAM-ERZATZBOHLE-FAISCEAU DE RECHANGE	1	44x135	5590
004	100  100	1	44x135	5588
005	100  100	19	44x135	5588
006	100  100	1	44x68	5588
008	100  100	3	44x135	4932
010	100  100	15	44x135	3788
011		1	44x68	3675
012		6	44x135	3675
015		8	44x135	1830
017		8	44x135	1070
018	100 	1	44x68	1003
019	100 	14	44x135	1003
021		30	44x135	674
022		30	44x135	394
W1-1		1	44x803	4932
W2-1		1	44x803	4932
W3-1		1	44x803	4932
HB	HIT BLOCK-SCHLAGHÖLZER-MADRIERS D'ASSEMBLAGE 	2	44x135	300
BB11	BASE FRAME-LAGERHÖLZER-LAMBOURDES  IMM	2	43x70	5296
BB12	BASE FRAME-LAGERHÖLZER-LAMBOURDES  IMM	1	43x70	3578
Kood	4421091	Materjal	File 4421091.dwg	Leht 10

 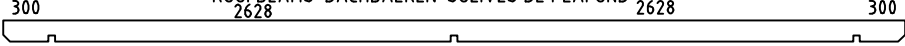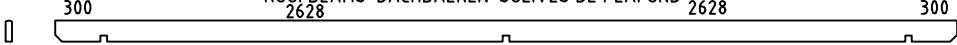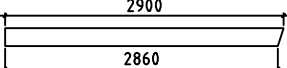Pos	Specification-Bestimmung-Omschrijving		Pcs	Profile (mm)	L (mm)
BB14		BASE FRAME-LAGERHÖLZER-LAMBOURDES IMM	2	43x70	569
BB13		BASE FRAME-LAGERHÖLZER-LAMBOURDES IMM	2	43x70	246
P1		POST-PFOSTEN-POTEAU	3	90x90	1915
PL4		COVERING MOULDING - DECKUNGSPROFIL - FIXATION POUR PROFILS DE FINITION	1	140x43	2660
PL1		COVERING MOULDING - DECKUNGSPROFIL - FIXATION POUR PROFILS DE FINITION	2	140x43	2030
PL5		COVERING MOULDING - DECKUNGSPROFIL - FIXATION POUR PROFILS DE FINITION	1	120x18	2660
PL2		COVERING MOULDING - DECKUNGSPROFIL - FIXATION POUR PROFILS DE FINITION	2	120x18	2015
PL6		COVERING MOULDING - DECKUNGSPROFIL - FIXATION POUR PROFILS DE FINITION	1	70x45	2300
PL3		COVERING MOULDING - DECKUNGSPROFIL - FIXATION POUR PROFILS DE FINITION	2	70x45	2070
SS1		STORM SLAT-STURMLEISTE -BAGUETTE DE TEMPETE	6	35x18	2200
RB1		ROOFBEAMS-DACHBALKEN-SOLIVES DE PLAFOND 2628	5	43x140	5988
RB2		ROOFBEAMS-DACHBALKEN-SOLIVES DE PLAFOND 2628	1	43x140	5988
R	 or-oder-ou	ROOFBOARD-DACHBRETT-VOLIGES	106+2 138+2	18x114 18x88	2800
GB-1		GABLE BOARD-GIEBELBLENDE-PLANCHE DE RIVE	4	18x120	2900
EB-1		EAVE BOARD-TRAUFBRETT-LATTES SOUS VOLIGES	4	18x90	2994
ES-1		EAVE SLAT-TRAUFENLEISTE-BAGUETTES POUR FIXER LES LATTES SOUS VOLIGES	4	30x40	2994
RFF		ROOF FELT FILLET-GIEBELLEISTE-BAGUETTES POUR FIXER LES PLANCHES DE RIVE	4	18x70	2900
D		DIAMOND-RAUTE-ÉLÉMENTS DE DÉCORATION	2	18x90	200
SP		ASSEMBLING BOARD-MONTAGEKARTE-CARTE DE MONTAGE	3	15x30	30
PRN		POST REGULATOR-PFOSTEN REGLER- PIED MÉTALLIQUE RÉGLABLE POUR POTEAU	3		
		SCREWS-SCHRAUBEN-VIS FOR-FÜR-POUR PRN	24	ø6.0	45
		SCREWS-SCHRAUBEN-VISSE FOR-FÜR-POUR SS1	18	ø6	60
		WASHER-SCHEIBE-RONDELLE FOR-FÜR-POUR SS1	18	ø6	
		NAIL-NAGEL-CLOUS FOR-FÜR-POUR R1	705	ø2.5	60
		SCREWS-SCHRAUBEN-VIS FOR-FÜR-POUR PL2, PL5 GB1, RFF, EB1, ES1, D	180	ø4.5	50
Kood	4421091	Materjal	File	4421091.dwg	Leht 11

  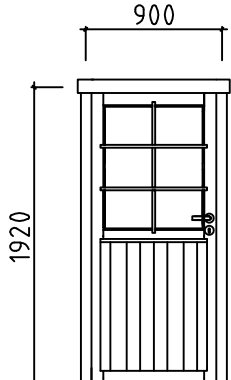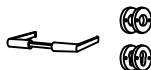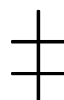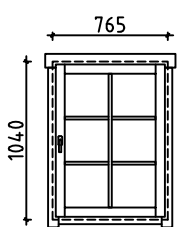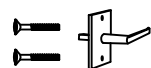Pos	Specification-Bestimmung-Omschrijving			Pcs	Profile (mm)	L (mm)
	SCREWS-SCHRAUBEN-VIS FOR-FÜR-POUR	PL1, PL4		54	ø4.5	80
	SCREWS-SCHRAUBEN-VIS FOR-FÜR-POUR	006, 011, 018 BBI1, BBI2, BBI3		44	ø4.5	90
	SCREWS-SCHRAUBEN-VIS FOR-FÜR-POUR	PL3, PL6		12	ø5.0	120
	SCREWS-SCHRAUBEN-VIS FOR-FÜR-POUR	010, 021, 022 RB1-RB2		43	ø6.0	160
	DOOR-TÜR-DEUR (left-links-links) AST_PRE  V.P.  1  1  1			1	900	1920
	WINDOW-FENSTER-VENSTER (right-rechts-rechts) AST_PRE  P  1  1  1			1	765	1040
Kood	4421091		Materjal	File 4421091.dwg		Leht 12