

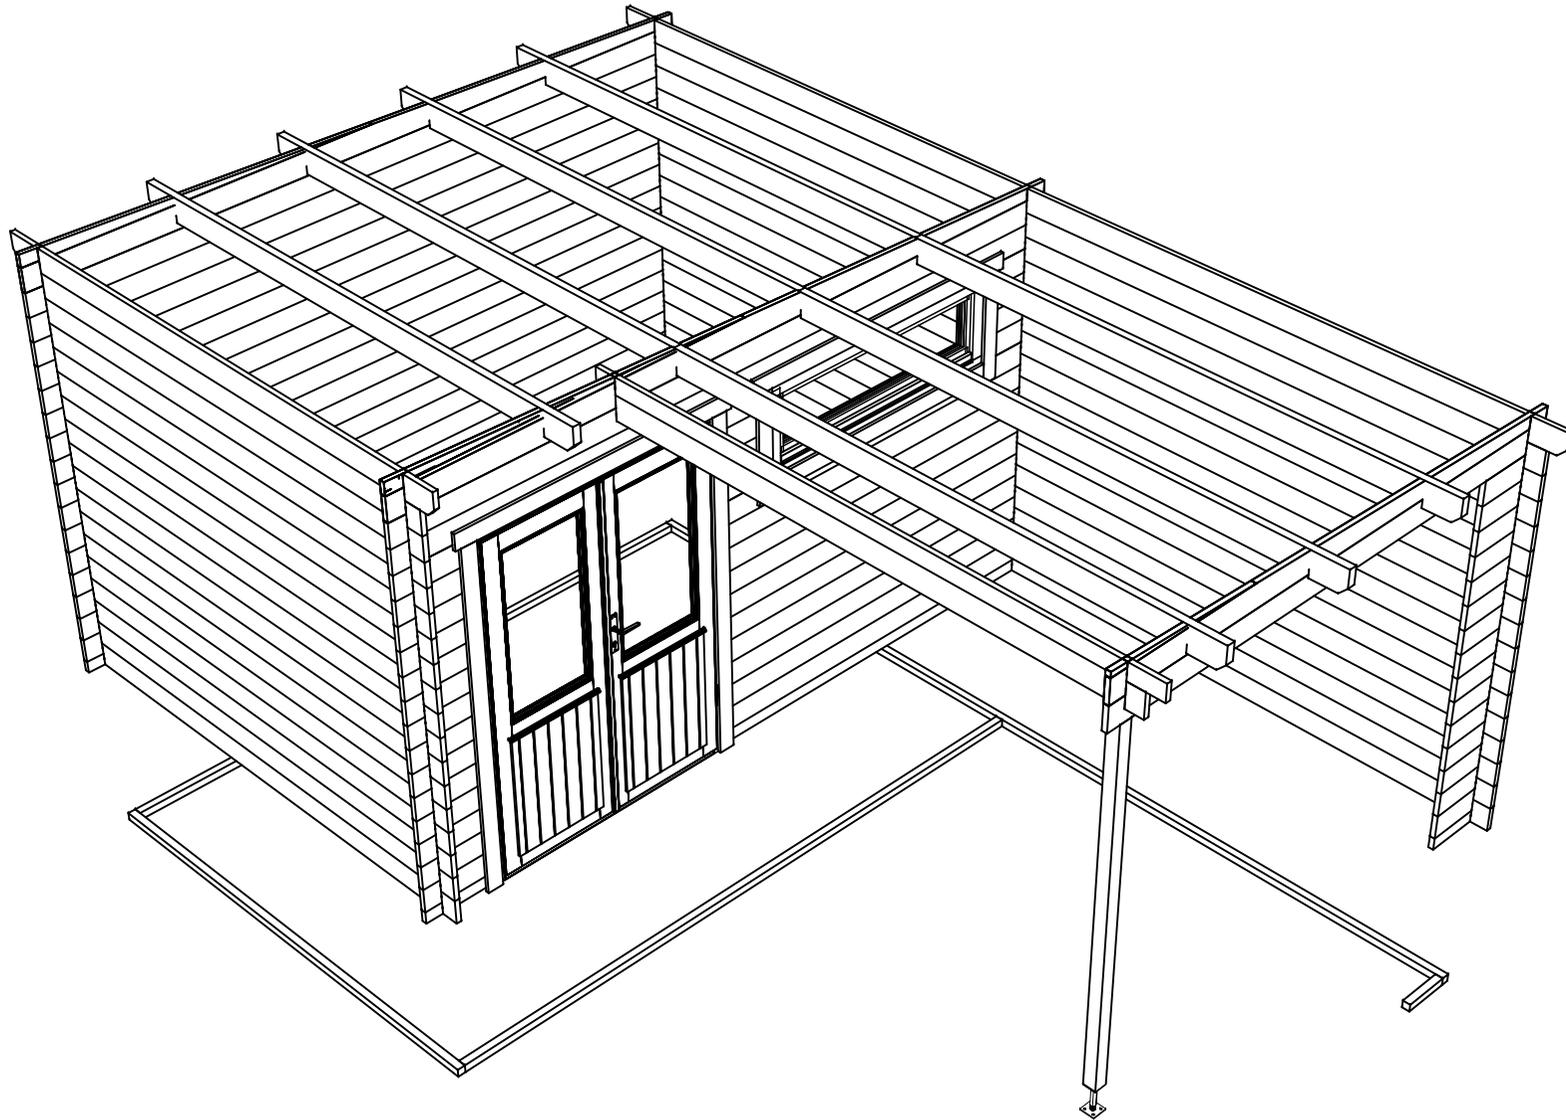
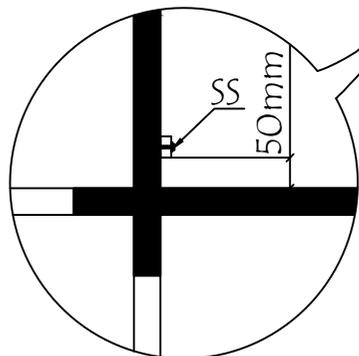
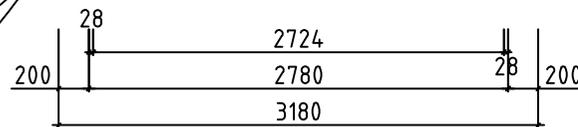
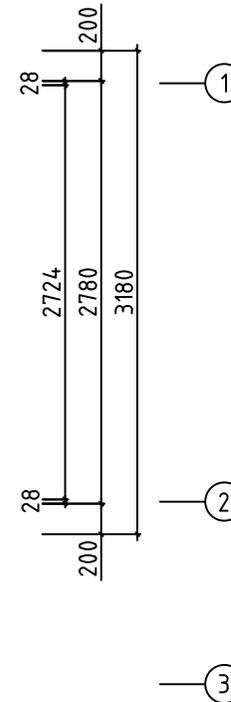
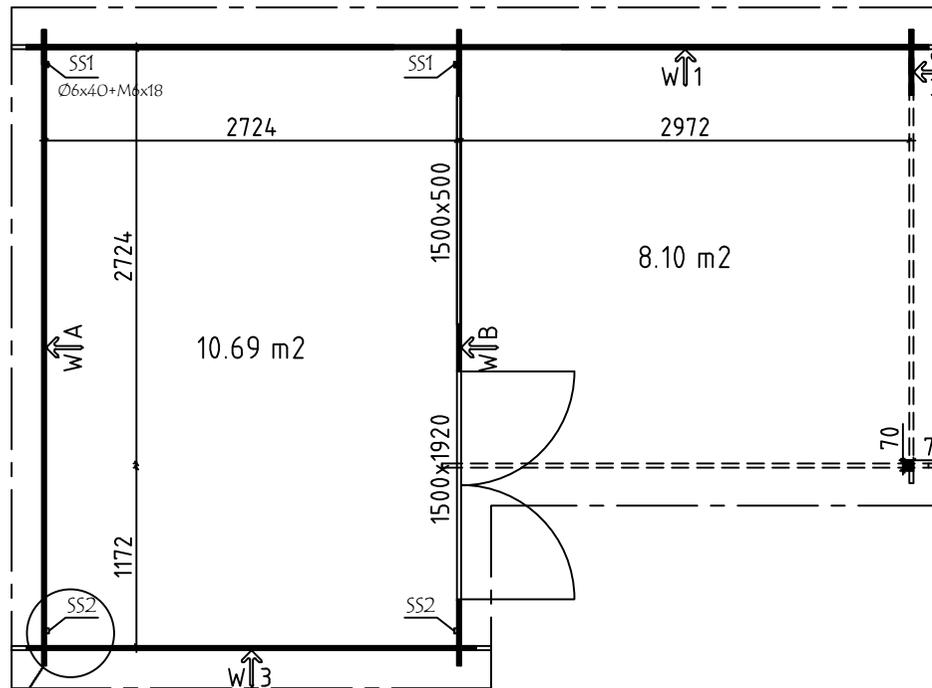


| | | | |
|-------------------|---------|---------------|-------------|
| Model | 2803051 | Seite/Page | 1 |
| Zeichnung/Drawing | 3D | Maßstab/Scale | |
| Profil/Profile | 28x135 | Datum/Date | 12.06.2025 |
| Zeichner/Drafter | SRM | File | 2803051.dwg |



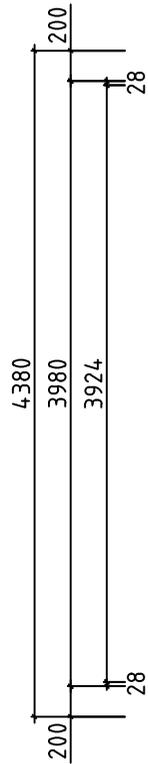


| | | | |
|-------------------|---------|---------------|-------------|
| Model | 2803051 | Seite/Page | 2 |
| Zeichnung/Drawing | 3D | Maßstab/Scale | |
| Profil/Profile | 28x135 | Datum/Date | 12.06.2025 |
| Zeichner/Drafter | SRM | File | 2803051.dwg |

H = 1.700 m
 TOTAL: 18.78 m²

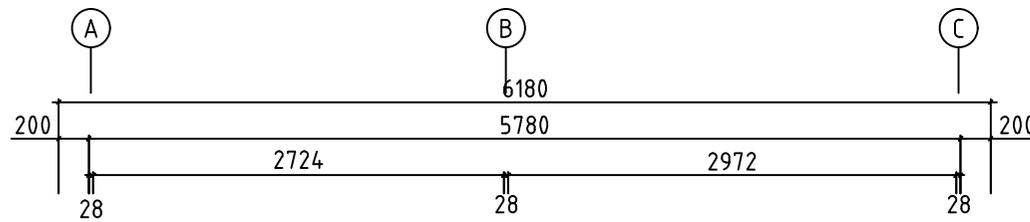

| | | | |
|-------------------|-----------------------|---------------|-------------|
| Model | 2803051 | Seite/Page | 3 |
| Zeichnung/Drawing | GRUNDPLAN - GRUNDPLAN | Maßstab/Scale | 1:50 |
| Profil/Profile | 28x135 | Datum/Date | 12.06.2025 |
| Zeichner/Drafter | SRM | File | 2803051.dwg |

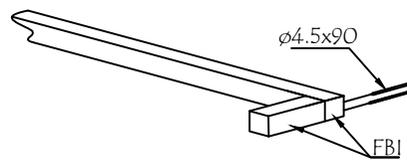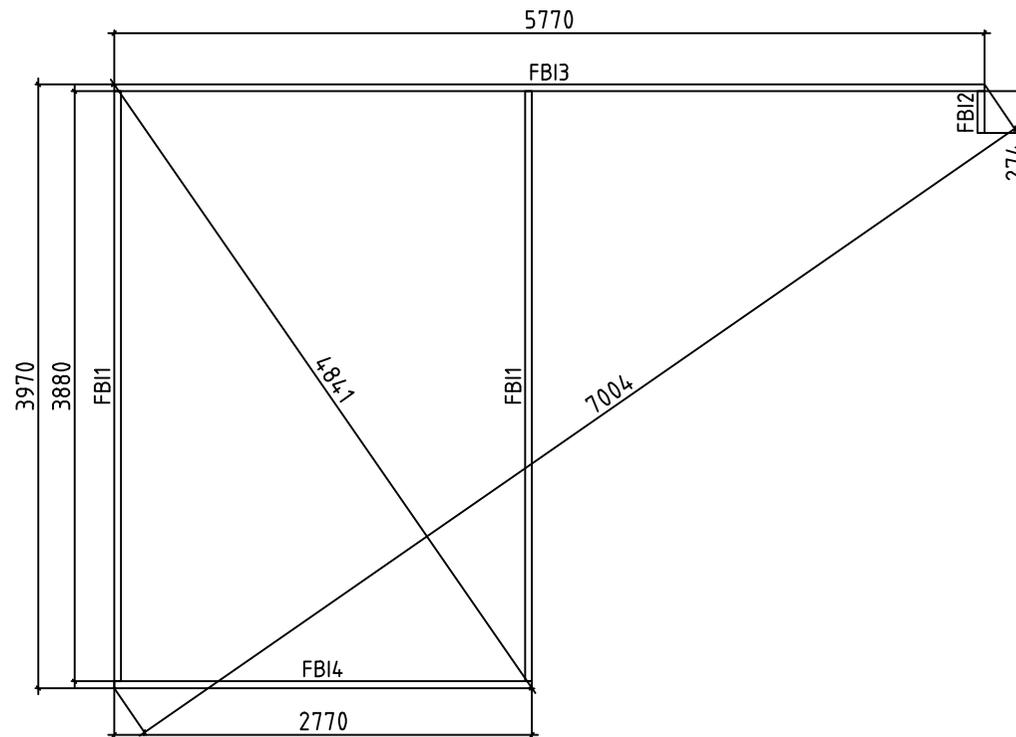
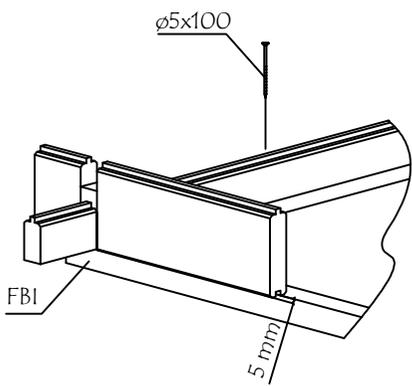


| | | | |
|-------------------|---|---------------|-------------|
| Model | 2803051 | Seite/Page | 4 |
| Zeichnung/Drawing | FUNDAMENTHOLZ (IMM) - FOUNDATION BEAM (IMM) | Maßstab/Scale | 1:50 |
| Profil/Profile | 45x45 | Datum/Date | 12.06.2025 |
| Zeichner/Drafter | SRM | File | 2803051.dwg |






Ⓐ

Ⓑ



Ⓒ

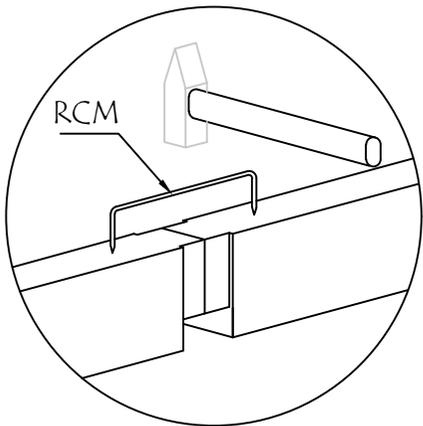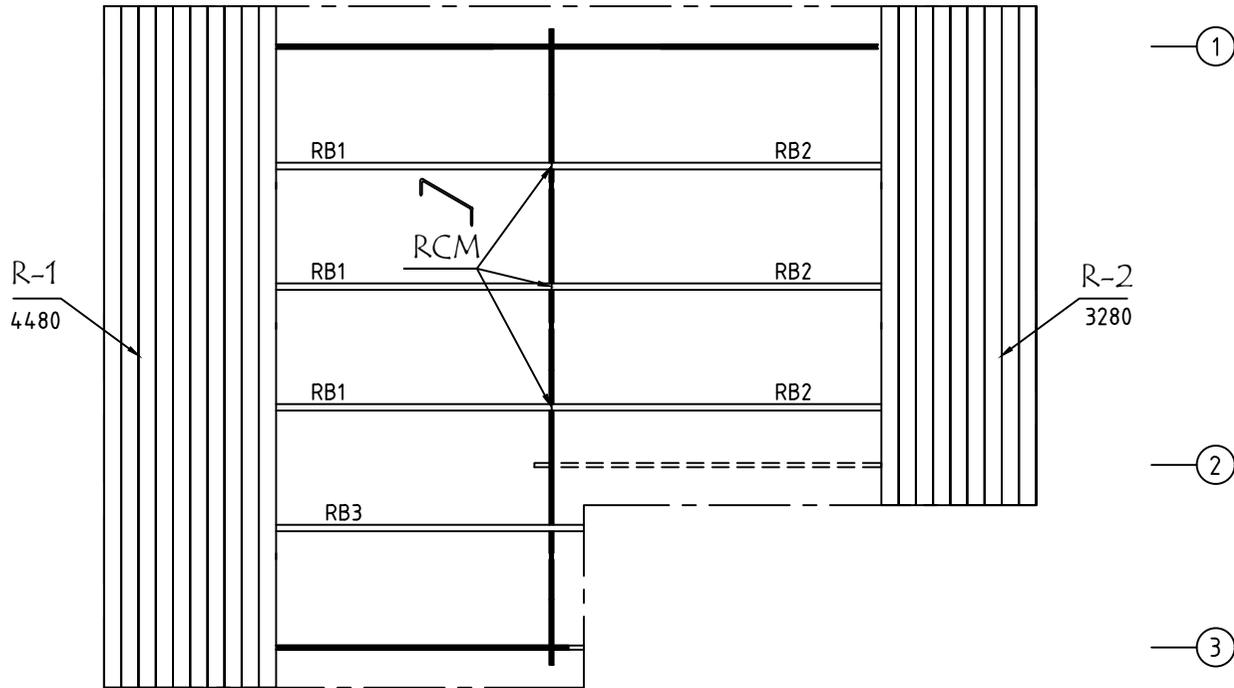




| | | | |
|-------------------|--------------------------------|---------------|-------------|
| Model | 2803051 | Seite/Page | 5 |
| Zeichnung/Drawing | DACHBRETTER - ROOF BOARDS | Maßstab/Scale | 1:50 |
| Profil/Profile | 88x18 oder- or 114x18 / 43x140 | Datum/Date | 12.06.2025 |
| Zeichner/Drafter | SRM | File | 2803051.dwg |

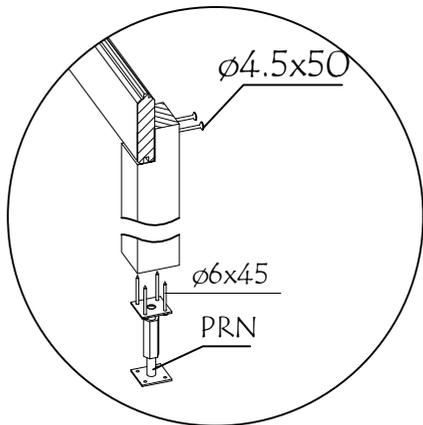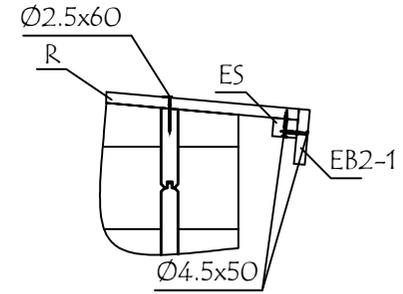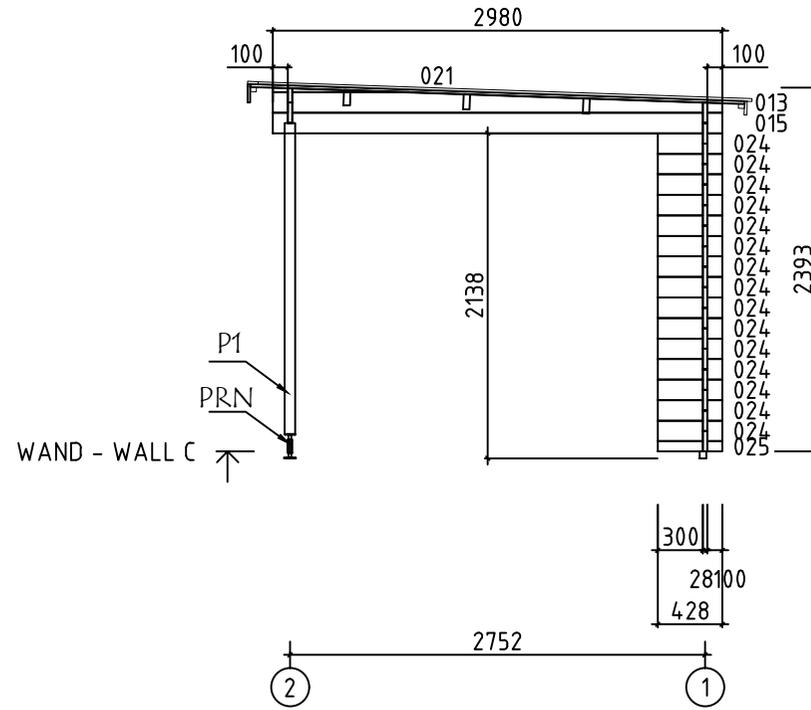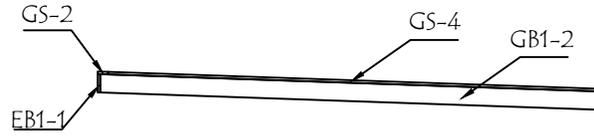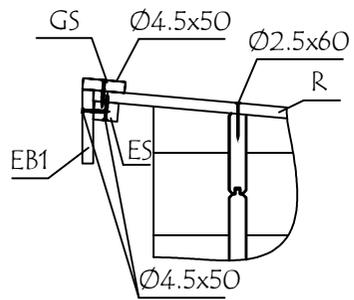




| | | | |
|-------------------|---------------|---------------|-------------|
| Model | 2803051 | Seite/Page | 8 |
| Zeichnung/Drawing | WAND - WALL C | Maßstab/Scale | 1:50 |
| Profil/Profile | 28x135 | Datum/Date | 12.06.2025 |
| Zeichner/Drafter | SRM | File | 2803051.dwg |

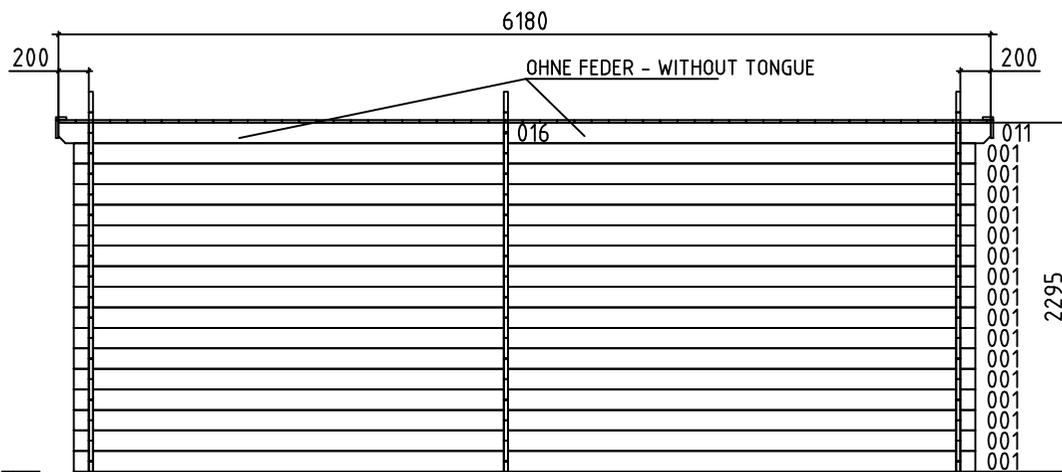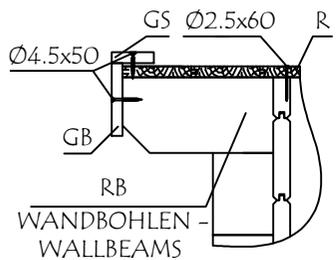



WAND - WALL 1 ↑

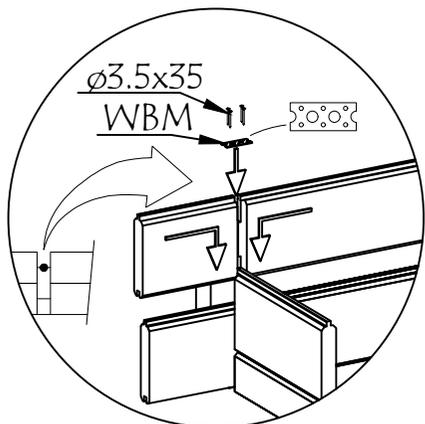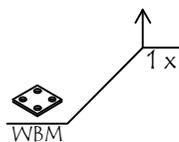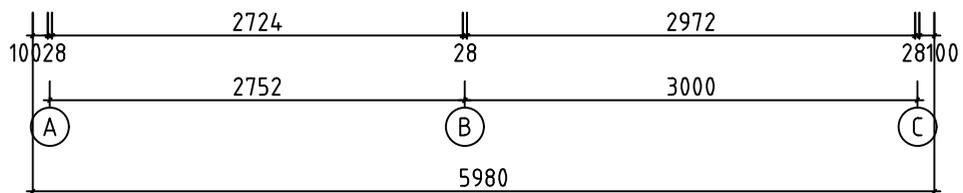

| | | | |
|-------------------|---------------|---------------|-------------|
| Model | 2803051 | Seite/Page | 9 |
| Zeichnung/Drawing | WAND - WALL 1 | Maßstab/Scale | 1:50 |
| Profil/Profile | 28x135 | Datum/Date | 12.06.2025 |
| Zeichner/Drafter | SRM | File | 2803051.dwg |














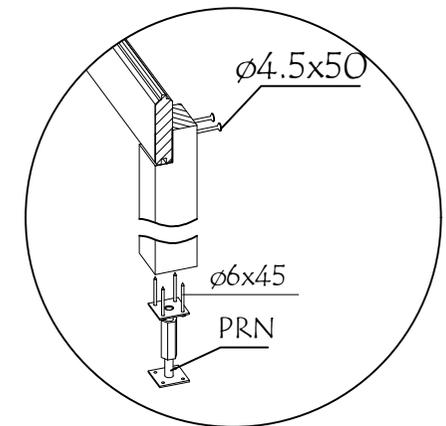
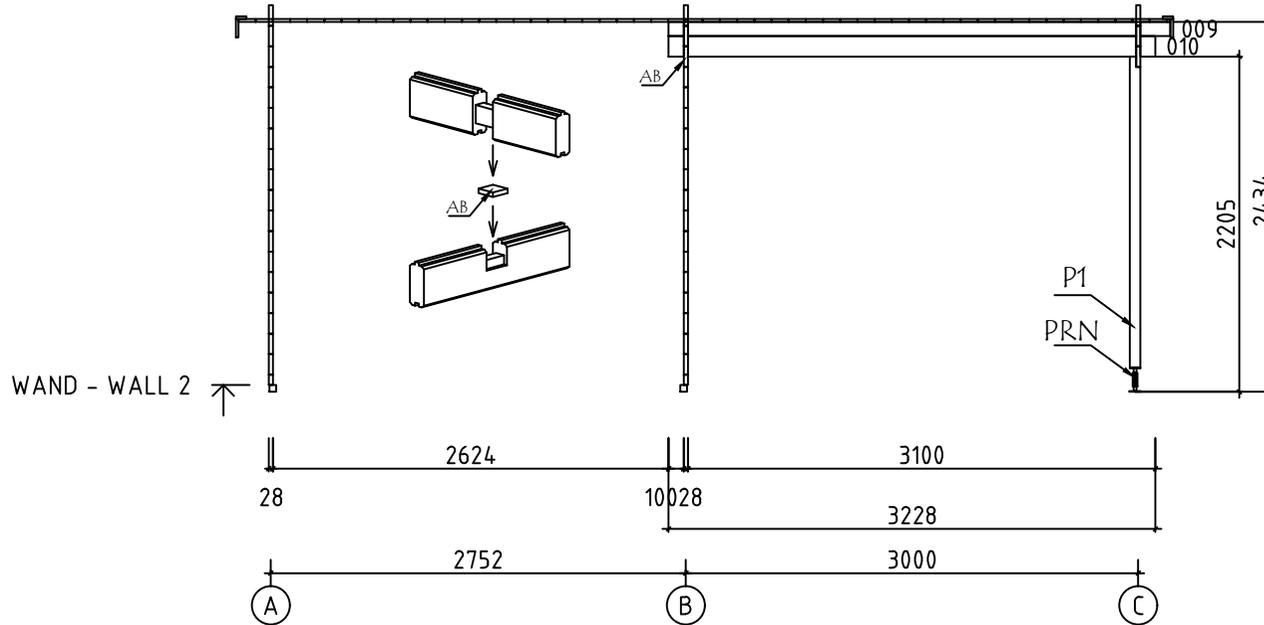
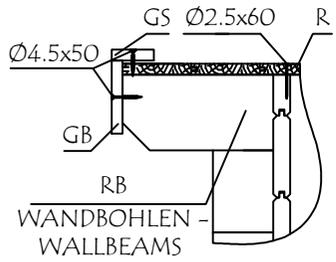







| | | | |
|-------------------|---------------|---------------|-------------|
| Model | 2803051 | Seite/Page | 10 |
| Zeichnung/Drawing | WAND - WALL 2 | Maßstab/Scale | 1:50 |
| Profil/Profile | 28x135 | Datum/Date | 12.06.2025 |
| Zeichner/Drafter | SRM | File | 2803051.dwg |

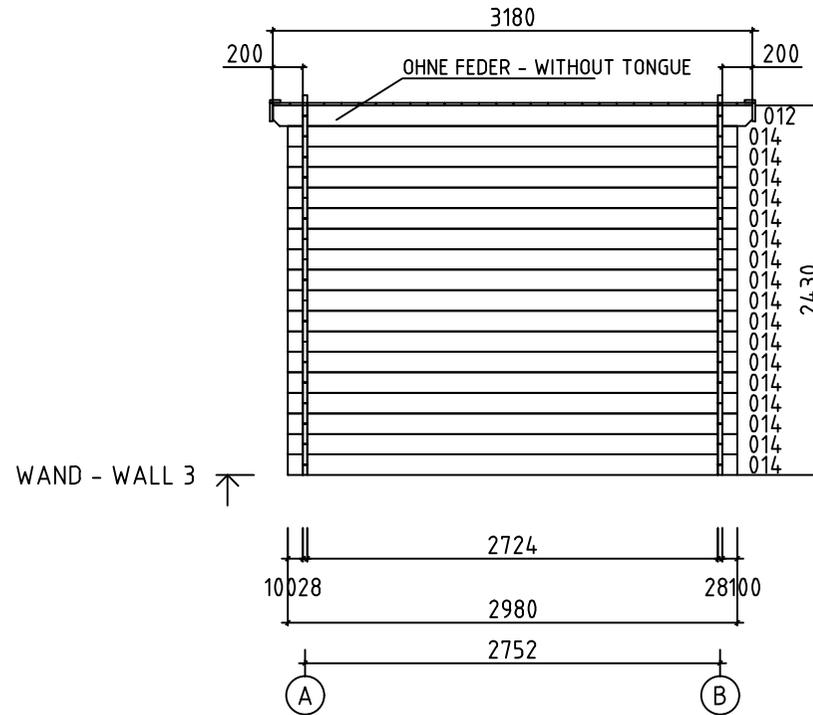
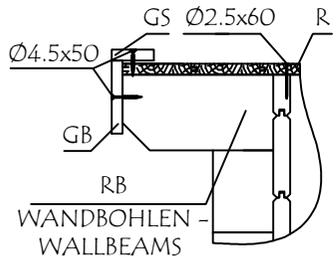


WAND - WALL 3 ↗

| | | | |
|-------------------|---------------|---------------|-------------|
| Model | 2803051 | Seite/Page | 11 |
| Zeichnung/Drawing | WAND - WALL 3 | Maßstab/Scale | 1:50 |
| Profil/Profile | 28x135 | Datum/Date | 12.06.2025 |
| Zeichner/Drafter | SRM | File | 2803051.dwg |
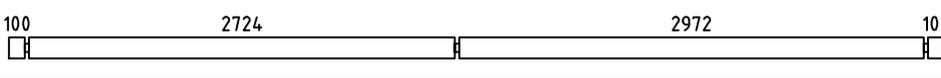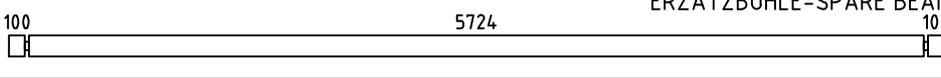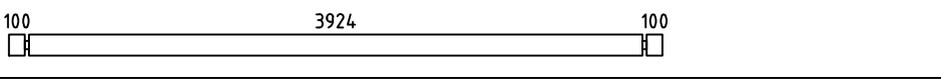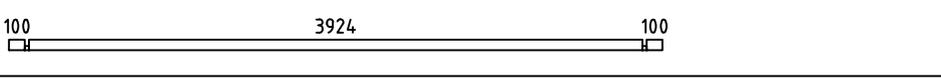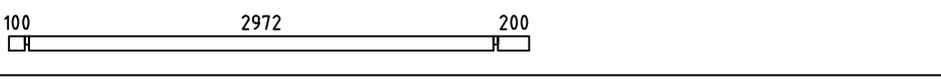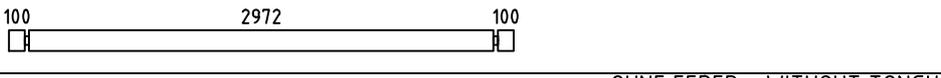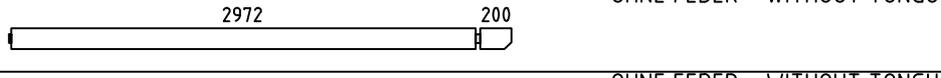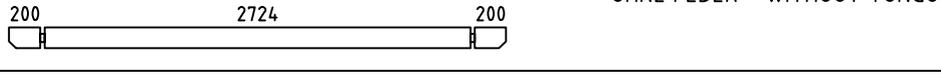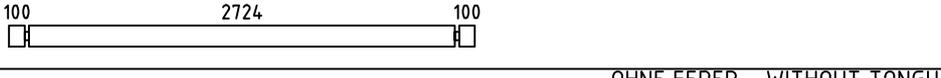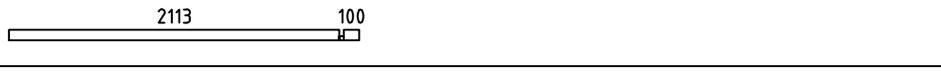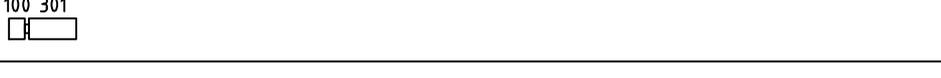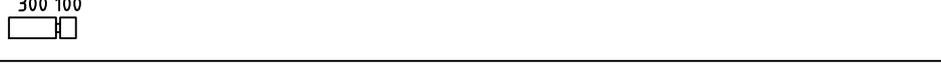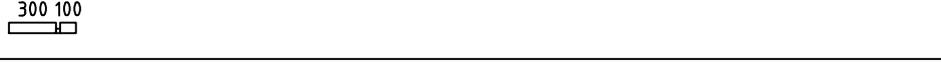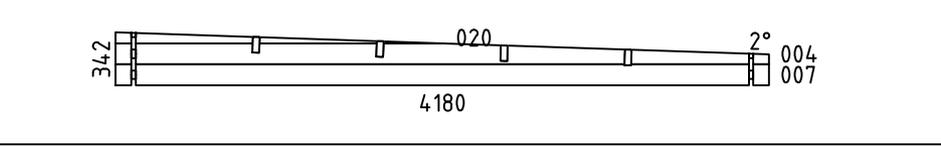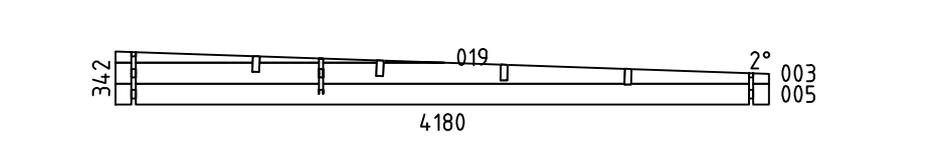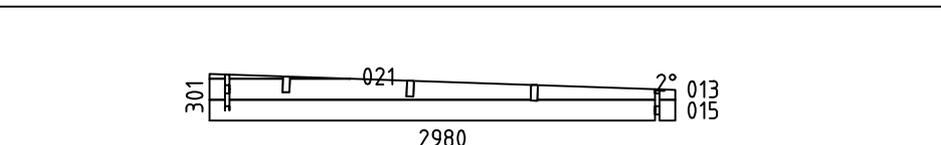
| Pos | Bestimmung-Specification 2803051 | Stck. Pcs. | Profil Profile (mm) | Länge Length (mm) | |
|-------|--|---------------|---------------------------|-------------------------|-----|
| 001 |  | 16 | 28x135 | 5980 | |
| 002 |  | 1 | 28x135 | 5980 | |
| 006 |  | 16 | 28x135 | 4180 | |
| 008 |  | 1 | 28x68 | 4180 | |
| 009 |  | 1 | 28x94 | 3328 | |
| 010 |  | 1 | 28x135 | 3228 | |
| 011 |  | 1 | 28x135 | 3214 | |
| 012 |  | 1 | 28x135 | 3180 | |
| 014 |  | 17 | 28x135 | 2980 | |
| 016 |  | 1 | 28x135 | 2966 | |
| 017 |  | 1 | 28x68 | 2241 | |
| 018 |  | 10 | 28x135 | 2241 | |
| 022 |  | 1 | 28x68 | 429 | |
| 023 |  | 18 | 28x135 | 429 | |
| 024 |  | 15 | 28x135 | 428 | |
| 025 |  | 1 | 28x68 | 428 | |
| 026 |  | 4 | 28x135 | 301 | |
| WA-1 |  | 1 | 28x342 | 4180 | |
| WB-1 |  | 1 | 28x342 | 4180 | |
| WC-1 |  | 1 | 28x301 | 2980 | |
| Model | 2803051 | Datum/Date | 12.06.2025 | Seite/Page | 1/4 |
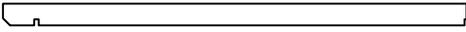  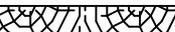 
| Pos | Bestimmung-Specification 2803051 | Stck. Pcs. | Profil Profile (mm) | Länge Length (mm) | |
|-------|---|---------------|---------------------------|-------------------------|-----|
| SH | SCHLAGHOLZ - HAMMER BLOCK 28 MM  | 2 | 28x135 | 300 | |
| FBI1 | FUNDAMENTHOLZ (IMM) - FOUNDATION BEAM (IMM)  | 2 | 45x45 | 3880 | |
| FBI2 | FUNDAMENTHOLZ (IMM) - FOUNDATION BEAM (IMM)  | 1 | 45x45 | 274 | |
| FBI3 | FUNDAMENTHOLZ (IMM) - FOUNDATION BEAM (IMM)  | 1 | 45x45 | 5770 | |
| FBI4 | FUNDAMENTHOLZ (IMM) - FOUNDATION BEAM (IMM)  | 1 | 45x45 | 2770 | |
| P1 | PFOSTEN - POST  | 1 | 70x70 | 2050 | |
| RB1 | DACHBALKEN - ROOF BEAM 200 2724  | 3 | 43x140 | 2966 | |
| RB2 | DACHBALKEN - ROOF BEAM 2972  200 | 3 | 43x140 | 3214 | |
| RB3 | DACHBALKEN - ROOF BEAM 200 2724  200 | 1 | 43x140 | 3180 | |
| R-1 | DACHBRETT - ROOFBOARD 88 oder-or 114mm  | 28+1 37+1 | 114x18 88x18 | 4480 | |
| R-2 | DACHBRETT - ROOFBOARD 88 oder-or 114mm  | 27 35 | 114x18 88x18 | 3280 | |
| GB1-1 | GIEBELLEISTE - GABLE MOULDING 90°  | 1 | 18x120 | 1200 | |
| GB1-2 | GIEBELLEISTE - GABLE MOULDING 90°  | 1 | 18x120 | 3330 | |
| GB1-3 | GIEBELLEISTE - GABLE MOULDING 90°  | 1 | 18x120 | 4530 | |
| EB1-1 | TRAUFBRETT - EAVES BOARD  | 1 | 18x120 | 3018 | |
| EB1-2 | TRAUFBRETT - EAVES BOARD  | 1 | 18x120 | 3216 | |
| EB2-1 | TRAUFBRETT - EAVES BOARD  | 2 | 18x90 | 3090 | |
| ES-1 | TRAUFELEISTE - EAVES STRIPS  | 2 | 30x40 | 3090 | |
| ES-2 | TRAUFELEISTE - EAVES STRIPS  | 1 | 30x40 | 3180 | |
| ES-3 | TRAUFELEISTE - EAVES STRIPS  | 1 | 30x40 | 3200 | |
| GS-1 | GIEBELDECKLEISTE - GABLE COVER STRIPS  | 1 | 18x70 | 1150 | |
| GS-2 | GIEBELDECKLEISTE - GABLE COVER STRIPS  | 1 | 18x70 | 3018 | |
| GS-3 | GIEBELDECKLEISTE - GABLE COVER STRIPS  | 1 | 18x70 | 3216 | |
| Model | 2803051 | Datum/Date | 12.06.2025 | Seite/Page | 2/4 |
  
| Pos | Bestimmung-Specification 2803051 | | Stck. Pcs. | Profil Profile (mm) | Länge Length (mm) |
|-------|---|---|---------------|---------------------------|-------------------------|
| GS-4 | GIEBELDECKLEISTE - GABLE COVER STRIPS |  | 1 | 18x70 | 3280 |
| GS-5 | GIEBELDECKLEISTE - GABLE COVER STRIPS |  | 1 | 18x70 | 4480 |
| SS-1 | STURMLEISTE - STORM PROTECTION |  | 2 | 18x35 | 2250 |
| SS-2 | STURMLEISTE - STORM PROTECTION |  | 2 | 18x35 | 2380 |
| AB | ERHEBEN - UPLIFT | | 1 | 20x20x15 | |
| RCM | DACHBALKEN BEFESTIGUNGSMETALLE M6 200MM - ROOFBEAMS CONNECTING METAL M6 200MM |  | 3 | | |
| HS1 | SCHRAUBEN FÜR WANDBOHLNEN BEFESTIGUNG METALLESCREW - SCREWS FOR WALLBEAMS CONNECTING METAL WBM |  | 4 | Ø3.5x35 | |
| HS34 | SCHRAUBEN FÜR GIEBELLEISTE - SCREWS FOR GABLE MOULDING / GB 26 |  | 102 | Ø4.5x50 | |
| | SCHRAUBEN FÜR PFOSTEN - SCREWS FOR POST / P 2 | | | | |
| | SCHRAUBEN FÜR TRAUFBRETTEN - SCREWS FOR EAVES BOARD / EB 27 | | | | |
| | SCHRAUBEN FÜR TRAUFBRETTEN - SCREWS FOR EAVES STRIPS / ES 27 | | | | |
| | SCHRAUBEN FÜR GIEBELDECKLEISTEN - SCREWS FOR GABLE COVER STRIPS / GS 20 | | | | |
| HS38 | SCHRAUBEN FÜR FUNDAMENTHOLZ - SCREWS FOR FOUNDATION BEAM / FBI |  | 10 | Ø4.5x90 | |
| HS49 | SCHRAUBEN FÜR 1. BOHLENREIHE - SCREWS FOR 1. WALL BEAM |  | 9 | Ø5.0x100 | |
| HS511 | SCHRAUBEN FÜR DACHBALKEN - SCREWS FOR ROOF BEAM / RB |  | 14 | Ø6x160 | |
| HS52 | SCHRAUBEN FÜR STURMLEISTE - SCREWS FOR STORM PROTECTION / SS |  | 12 | Ø6x40 | |
| HS53 | SCHRAUBEN FÜR REGULIERUNGSSCHRAUBE FÜR PFOSTEN - SCREWS FOR POST HEIGHT ADJUSTMENT / PRN |  | 4 | Ø6x45 | |
| NF32 | NÄGEL FÜR DACHBRETTEN - NAILS FOR ROOF BOARDS / R |  | 552 | Ø2.5x60 | |
| KL | DICHTSCHEIBE FÜR STURMLEISTE - WASHER FOR STORM PROTECTION / SS |  | 12 | M6x18 | |
| WBM1 | WANDBOHLNEN BEFESTIGUNG METALLE - WALLBEAMS CONNECTING METAL |  | 1 | 20x20 | |
| PRN | REGULIERUNGSSCHRAUBE FÜR PFOSTEN - POST HEIGHT ADJUSTMENT |  | 1 | | |
| | | | | | |
| | | | | | |
| Model | 2803051 | Datum/Date | 12.06.2025 | Seite/Page | 3/4 |

