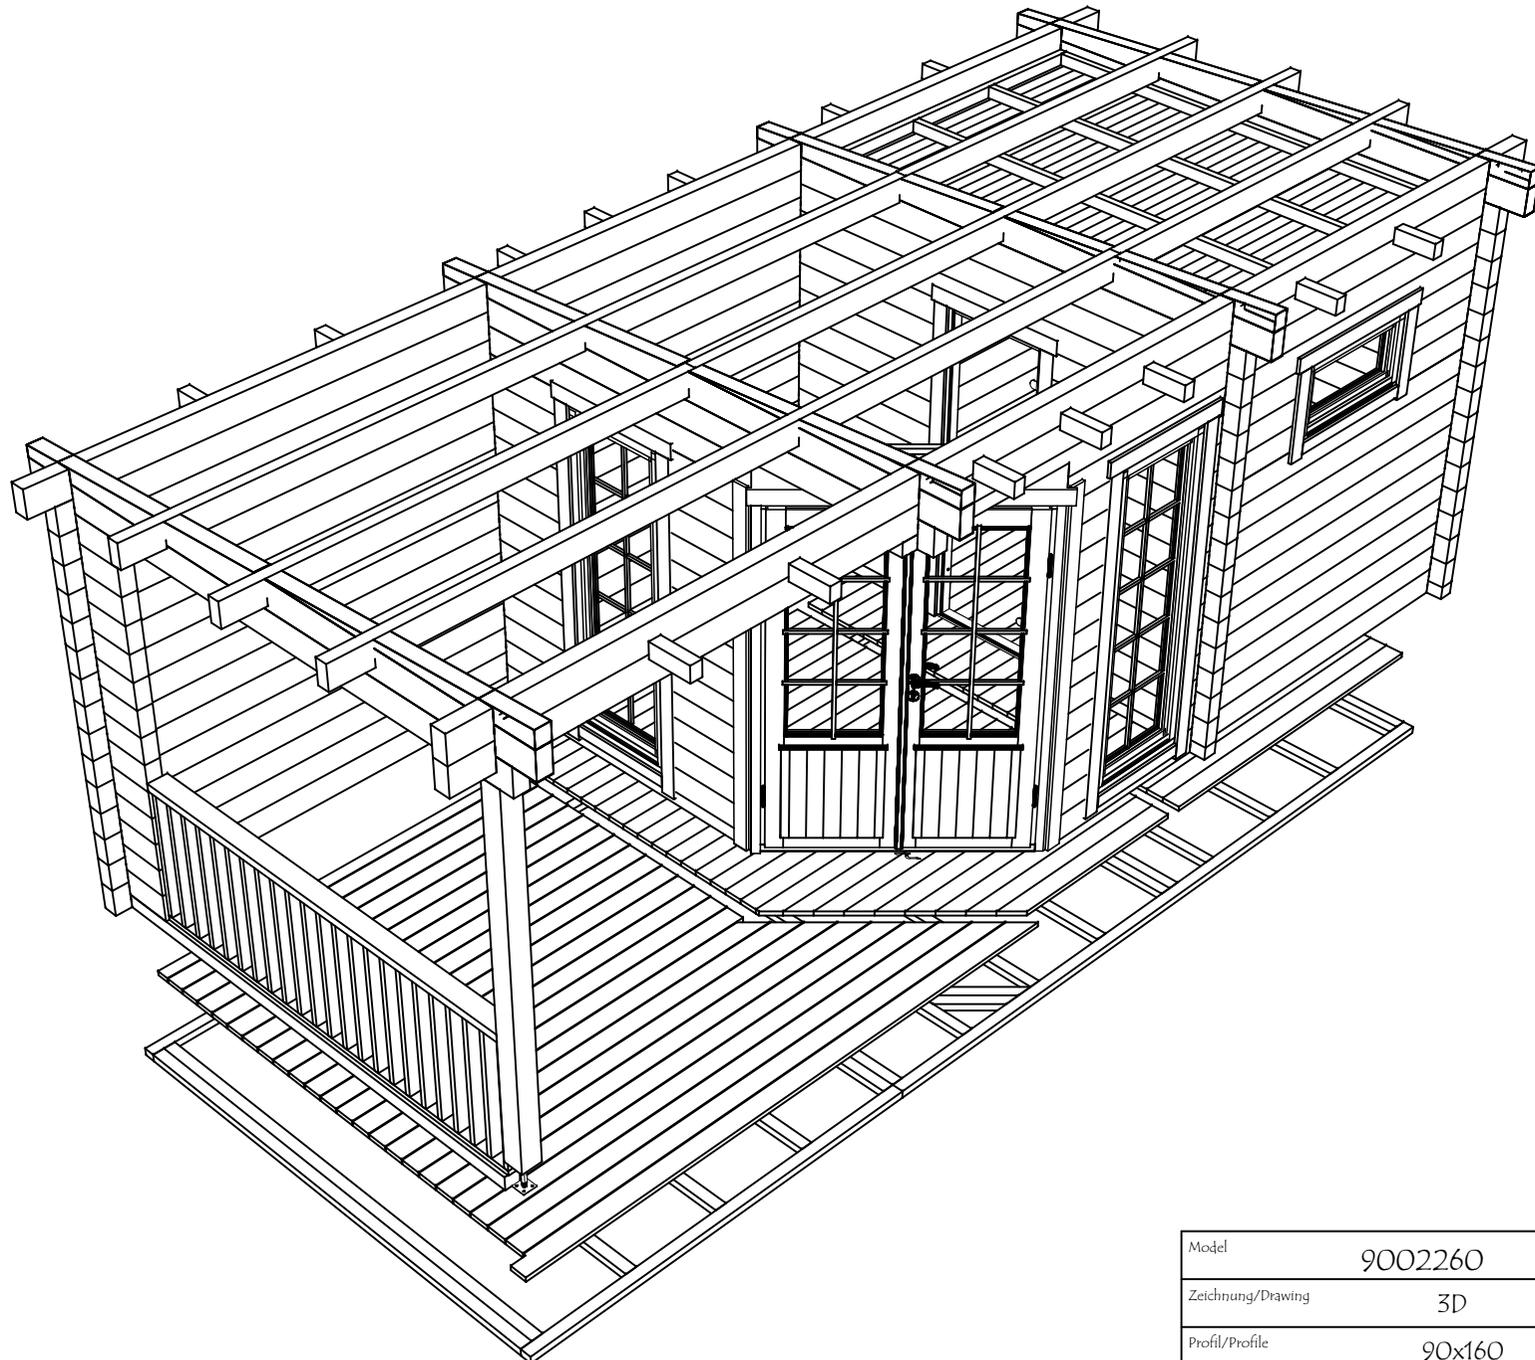







Model	9002260	Seite/Page	1
Zeichnung/Drawing	3D	Maßstab/Scale	
Profil/Profile	90x160	Datum/Date	13.02.2025
Zeichner/Drafter	SRM	File	9002260.dwg






Model	9002260	Seite/Page	2
Zeichnung/Drawing	3D	Maßstab/Scale	
Profil/Profile	90x160	Datum/Date	13.02.2025
Zeichner/Drafter	SRM	File	9002260.dwg

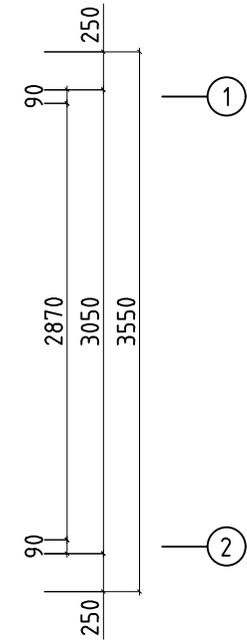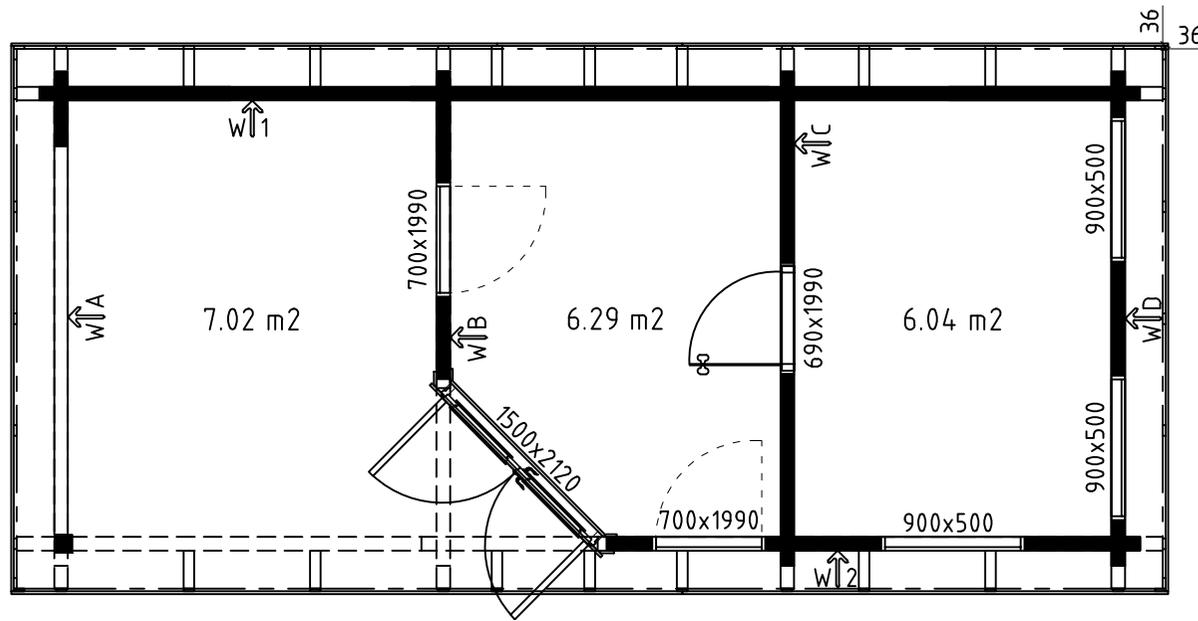
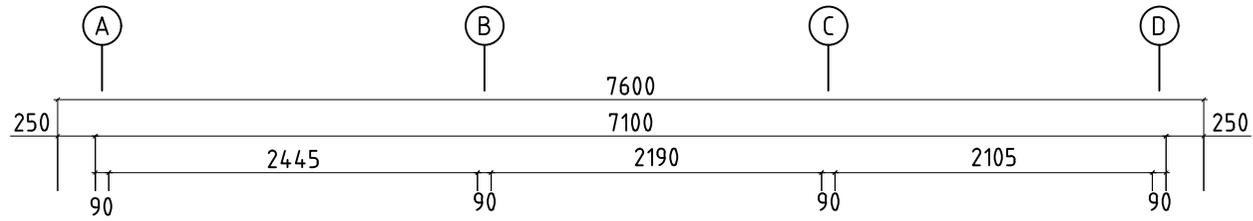
H = 1.700 m  
TOTAL: 19.34 m<sup>2</sup>







Model	9002260	Seite/Page	3
Zeichnung/Drawing	GRUNDPLAN - GROUNDPLAN	Maßstab/Scale	1:50
Profil/Profile	90x160	Datum/Date	13.02.2025
Zeichner/Drafter	SRM	File	9002260.dwg

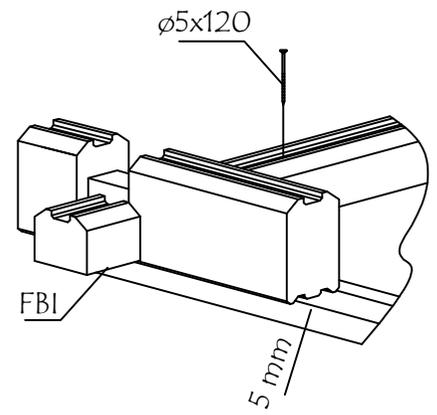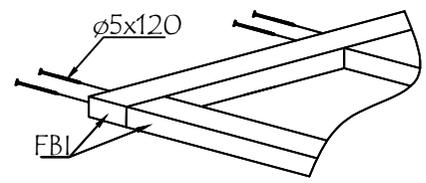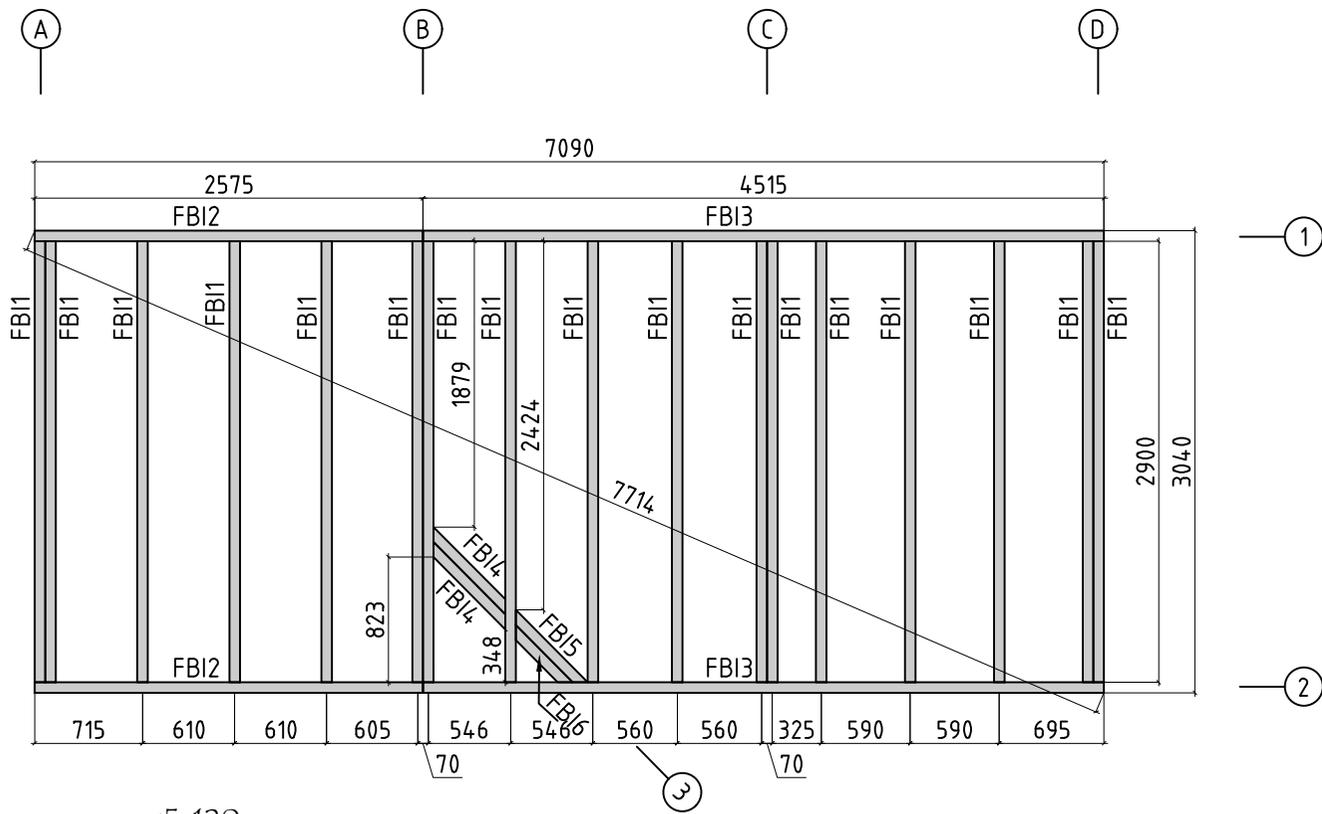



Model	9002260	Seite/Page	4
Zeichnung/Drawing	FUNDAMENTHOLZ (IMM) - FOUNDATION BEAM (IMM)	Maßstab/Scale	1:50
Profil/Profile	70x45	Datum/Date	13.02.2025
Zeichner/Drafter	SRM	File	9002260.dwg

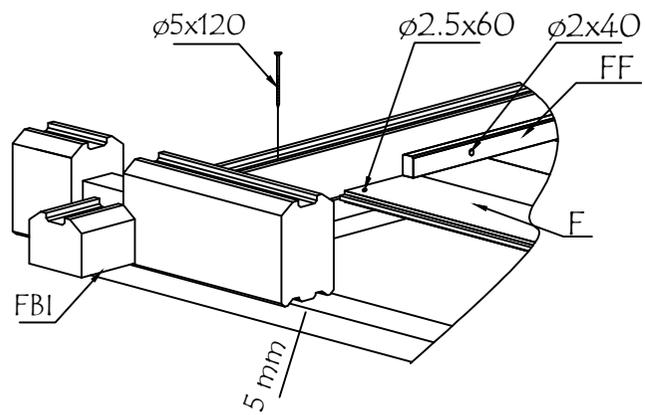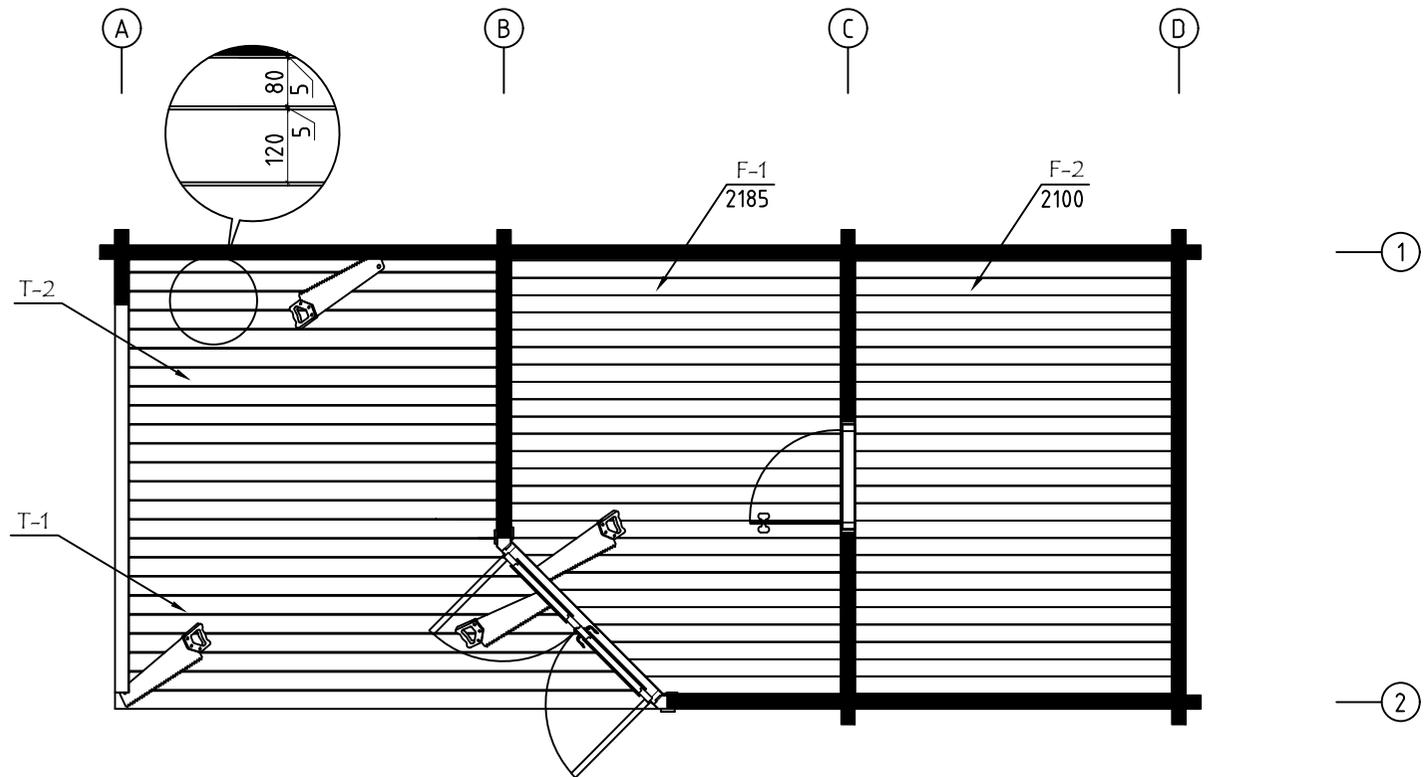


Model	9002260	Seite/Page	5
Zeichnung/Drawing	FUSSBODENPLAN - FLOORPLAN	Maßstab/Scale	1:50
Profil/Profile	114x28 /120x28	Datum/Date	13.02.2025
Zeichner/Drafter	SRM	File	9002260.dwg

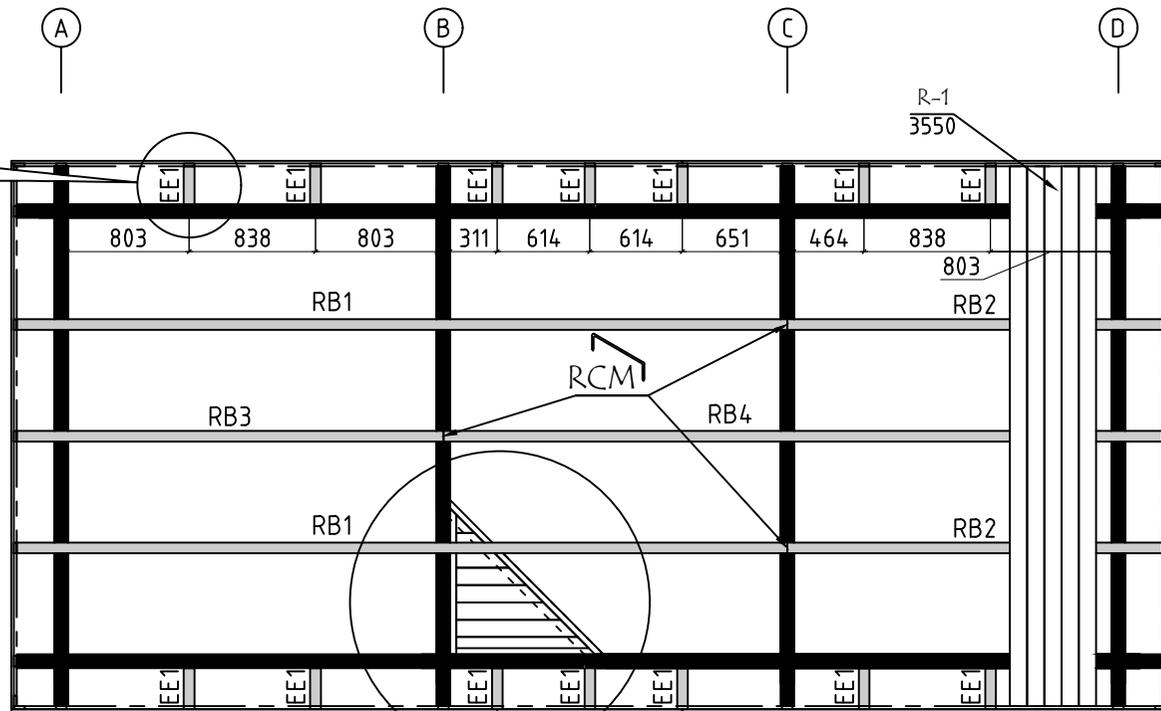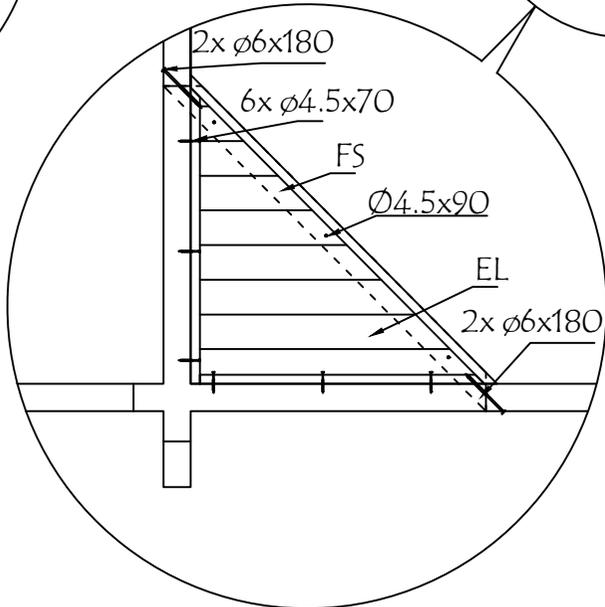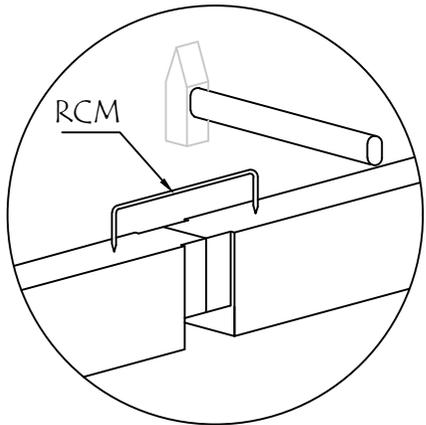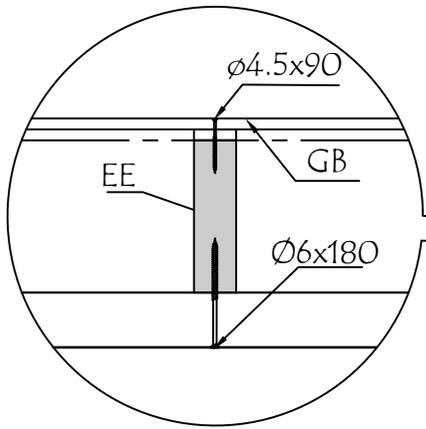

Model	9002260	Seite/Page	6
Zeichnung/Drawing	DACHBRETT - ROOFBOARD	Maßstab/Scale	1:50
Profil/Profile	88x18 oder-or 114x18 / 70x140	Datum/Date	13.02.2025
Zeichner/Drafter	SRM	File	9002260.dwg

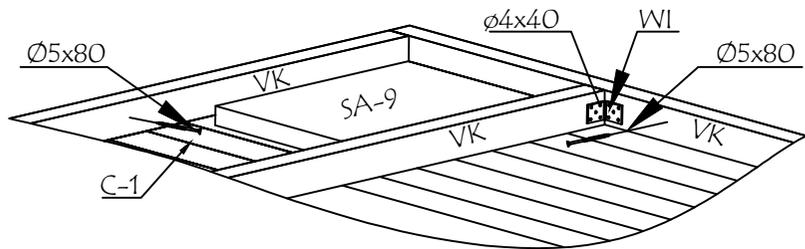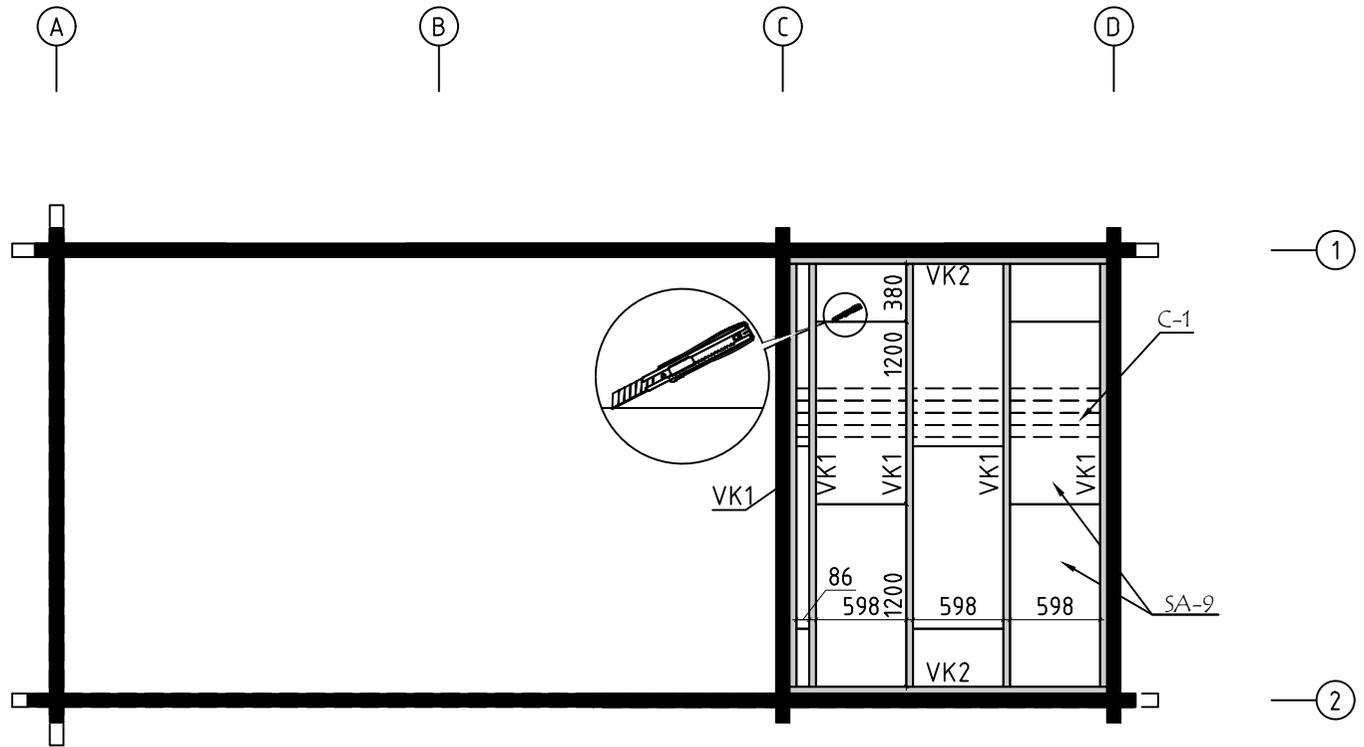


Model	9002260	Seite/Page	7
Zeichnung/Drawing	SAUNA DECKENBRETTER - CEILING BOARDS	Maßstab/Scale	1:50
Profil/Profile	80x15 / 45x70	Datum/Date	13.02.2025
Zeichner/Drafter	SRM	File	9002260.dwg

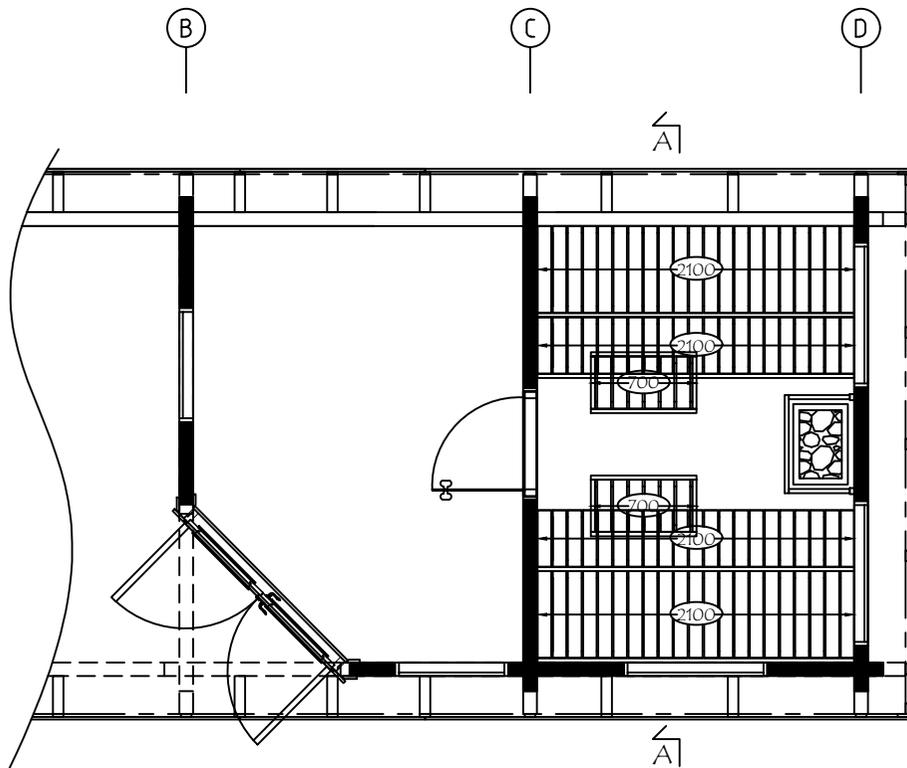






①

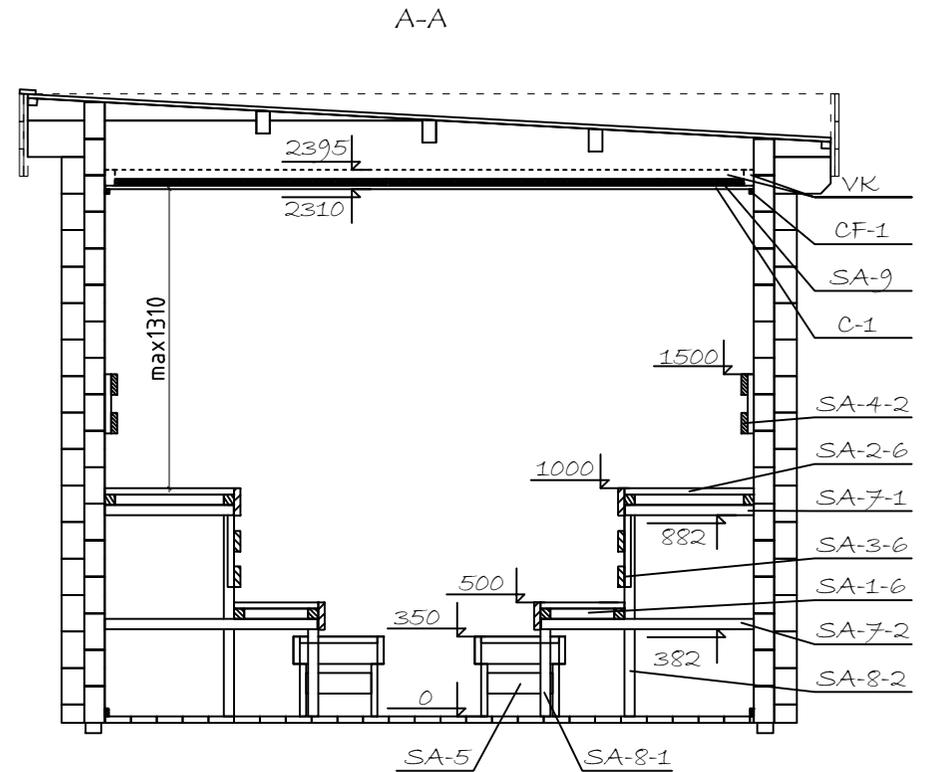②





Wir empfehlen, die Länge der Ofenschutz auf eine geeignete Länge zu kürzen.  
 Beachten Sie die Mindestsicherheitsabstände im Anleitung!  
 We recommend cutting the lengths of the heater protection details to a suitable length.  
 Pay attention to the minimum safety distances in the heater manual!


Model	9002260	Seite/Page	8
Zeichnung/Drawing	SAUNA INTERIOR	Maßstab/Scale	1:50
Profil/Profile	90x160	Datum/Date	13.02.2025
Zeichner/Drafter	SRM	File	9002260.dwg

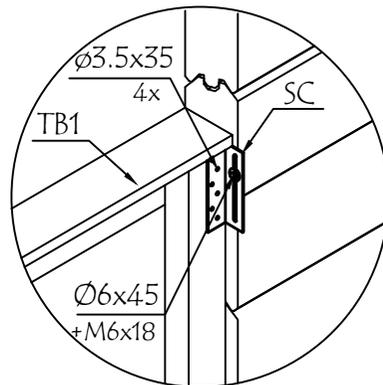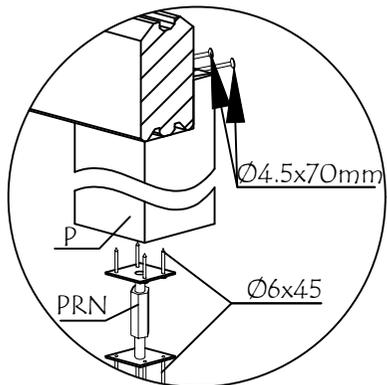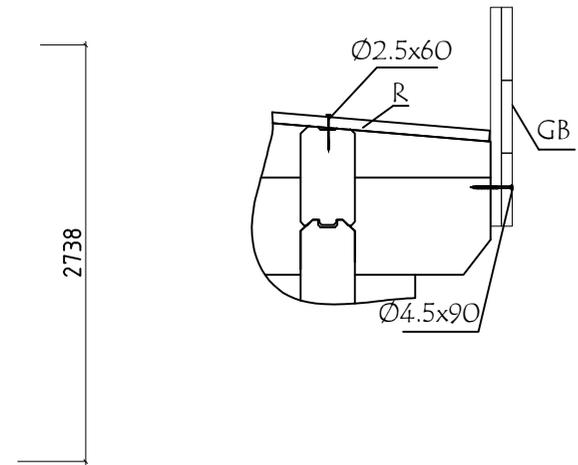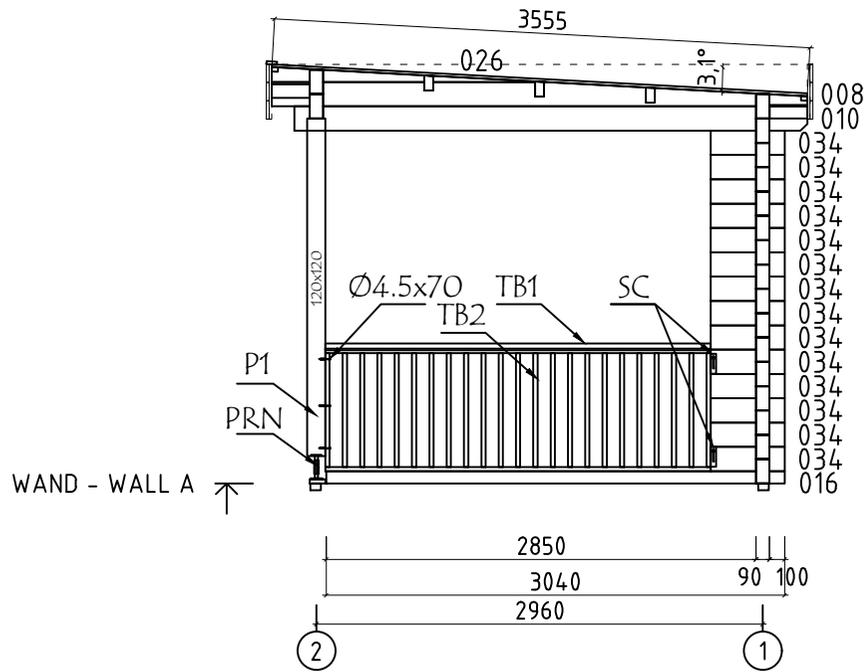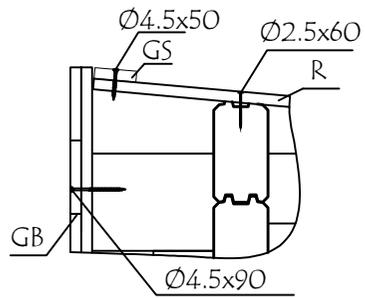



Model	9002260	Seite/Page	9
Zeichnung/Drawing	WAND - WALL A	Maßstab/Scale	1:50
Profil/Profile	90x160	Datum/Date	13.02.2025
Zeichner/Drafter	SRM	File	9002260.dwg

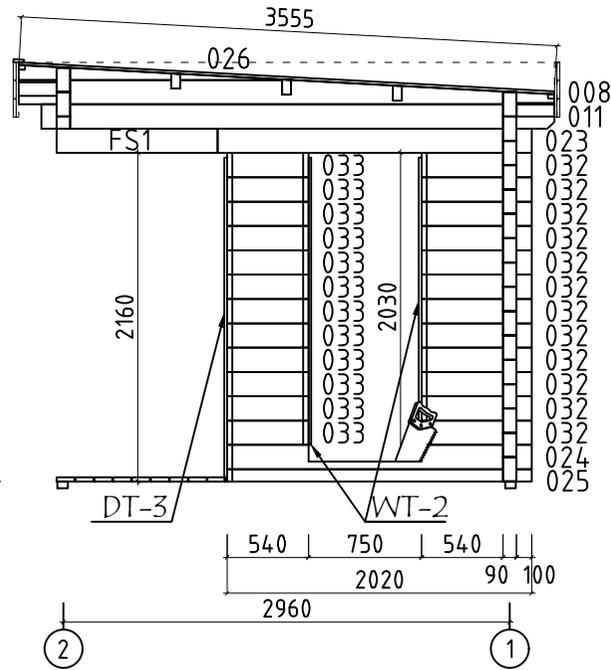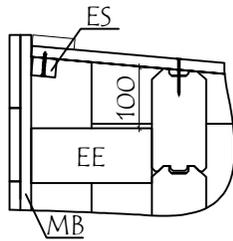


WAND - WALL B ↑

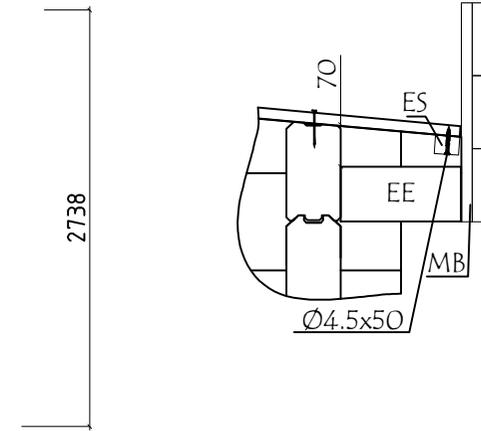

Model	9002260	Seite/Page	10
Zeichnung/Drawing	WAND - WALL B	Maßstab/Scale	1:50
Profil/Profile	90x160	Datum/Date	13.02.2025
Zeichner/Drafter	SRM	File	9002260.dwg

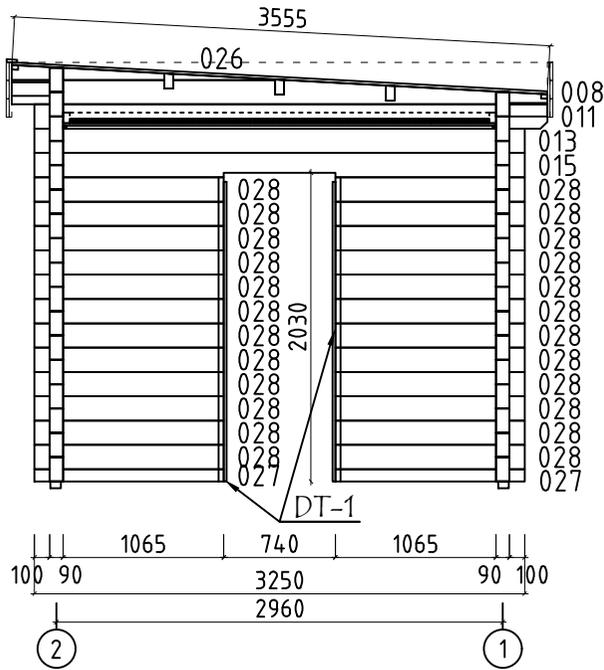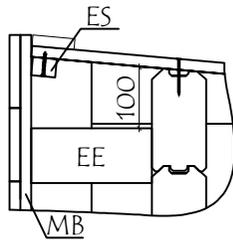


WAND - WALL C ↑

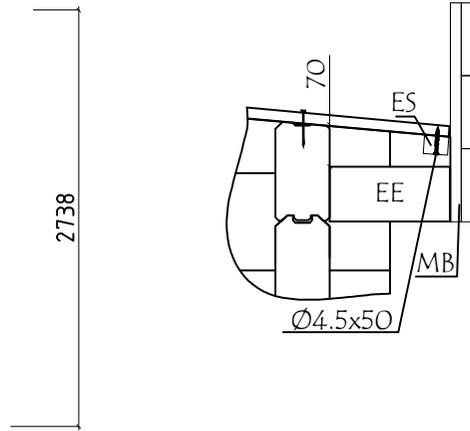



2738

Model	9002260	Seite/Page	11
Zeichnung/Drawing	WAND - WALL C	Maßstab/Scale	1:50
Profil/Profile	90x160	Datum/Date	13.02.2025
Zeichner/Drafter	SRM	File	9002260.dwg







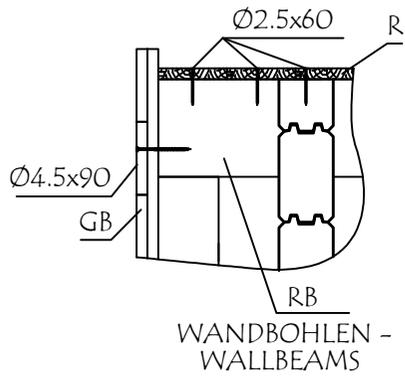


WAND - WALL 1 ↑




















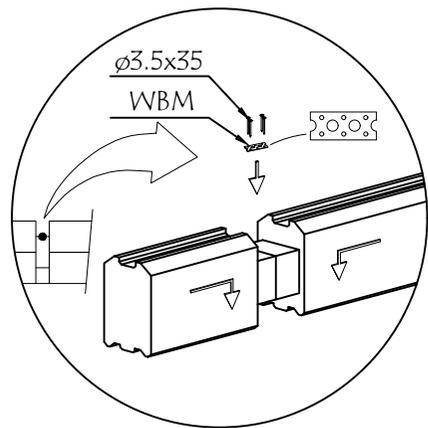
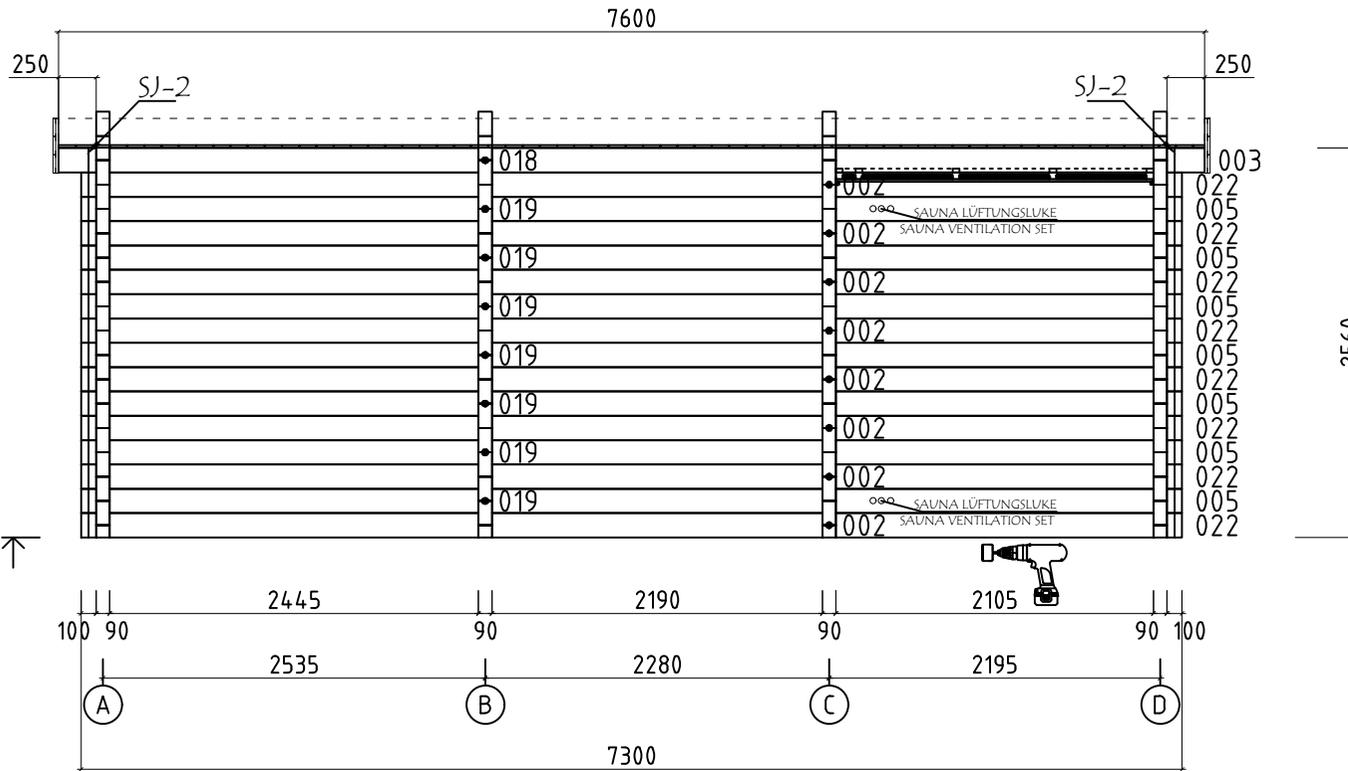










Bitte achten Sie darauf dass die Lüftungsöffnungen von innen nicht mit der Saunabank bedeckt werden!  
Please make sure that the ventilation openings are not covered from the inside with the sauna bench!








Model	9002260	Seite/Page	13
Zeichnung/Drawing	WAND - WALL 1	Maßstab/Scale	1:50
Profil/Profile	90x160	Datum/Date	13.02.2025
Zeichner/Drafter	SRM	File	9002260.dwg

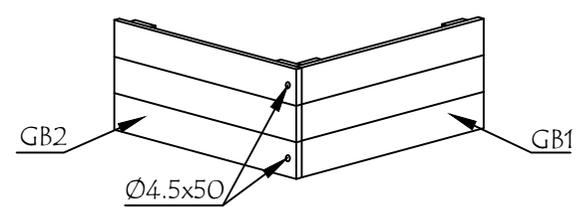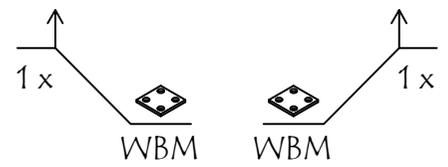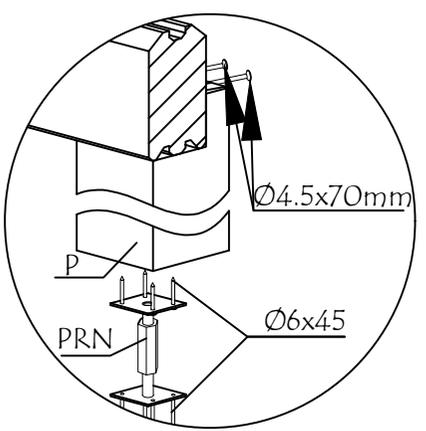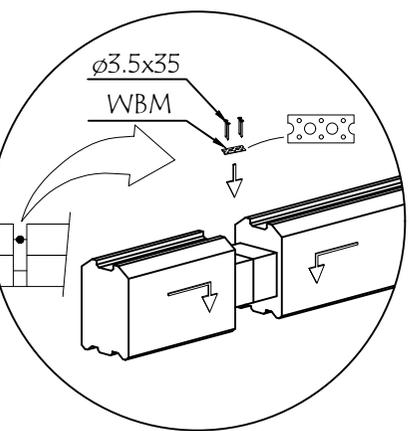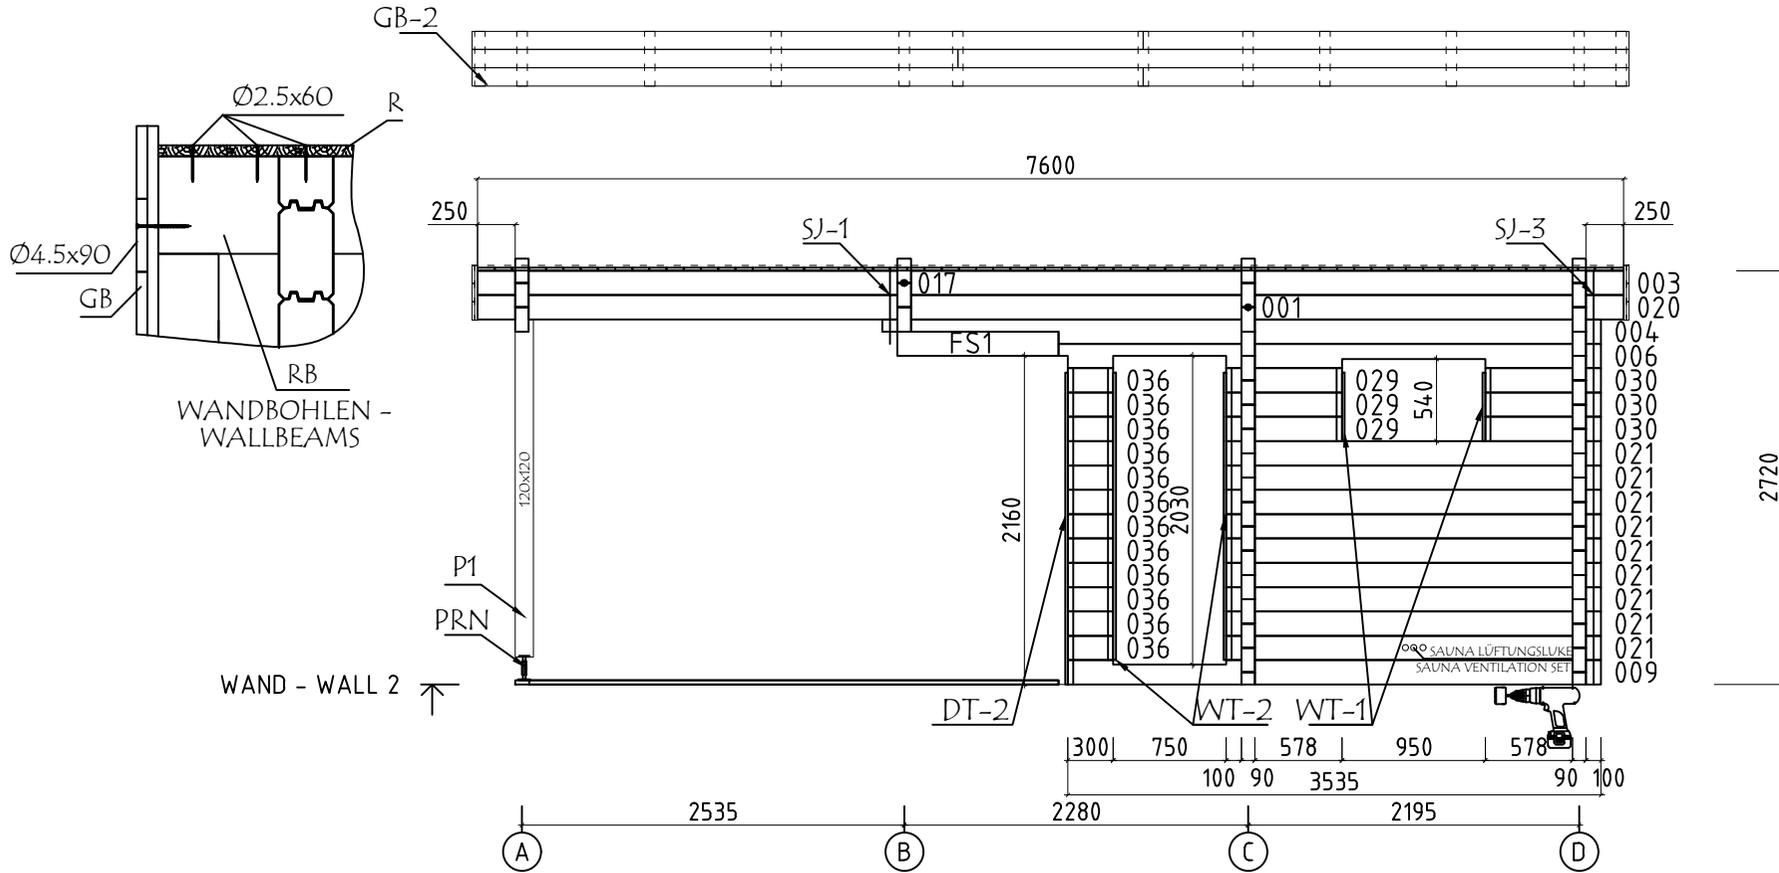





Model	9002260	Seite/Page	14
Zeichnung/Drawing	WAND - WALL 2	Maßstab/Scale	1:50
Profil/Profile	90x160	Datum/Date	13.02.2025
Zeichner/Drafter	SRM	File	9002260.dwg

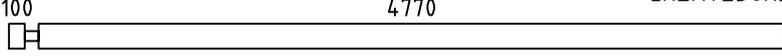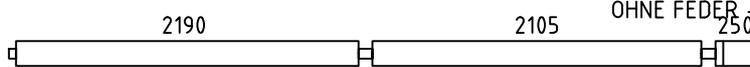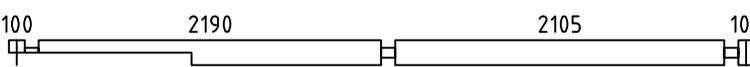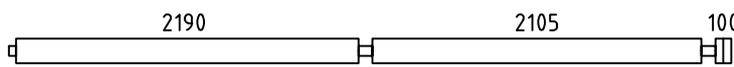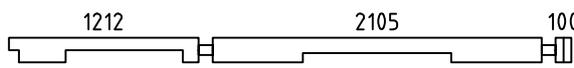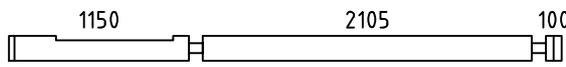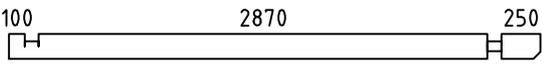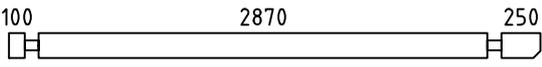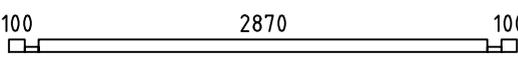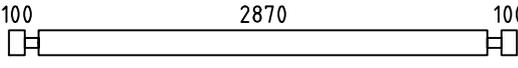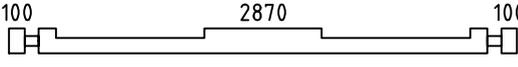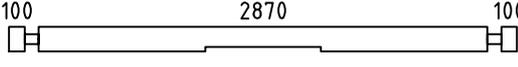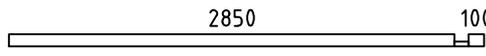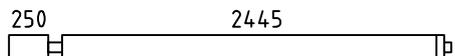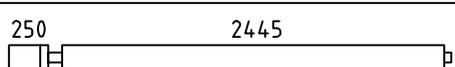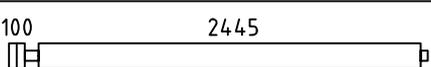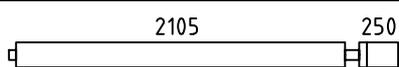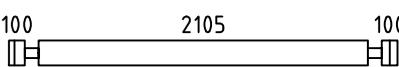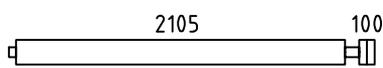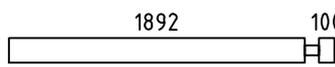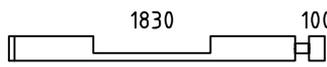Pos	Bestimmung-Specification 9002260	Stck. Pcs.	Profil Profile (mm)	Länge Length (mm)	
1	100 4770 ERZATZBOHLE-SPARE BEAM 	1	90x160	4960	
001	250 2445 2190 	1	90x160	5110	
002	100 2445 2190 	8	90x160	4960	
003	2190 2105 OHNE FEDER - WITHOUT TONGUE 	2	90x160	4770	
004	100 2190 2105 100 	1	90x160	4765	
005	2190 2105 100 	7	90x160	4620	
006	1212 2105 100 	1	90x160	3597	
009	1150 2105 100 	1	90x160	3535	
010	100 2870 250 	1	90x160	3400	
011	100 2870 250 	3	90x160	3400	
012	100 2870 100 	1	90x80	3250	
013	100 2870 100 	11	90x160	3250	
014	100 2870 100 	1	90x160	3250	
015	100 2870 100 	1	90x160	3250	
016	2850 100 	1	90x80	3040	
017	250 2445 OHNE FEDER - WITHOUT TONGUE 	1	90x160	2830	
018	250 2445 OHNE FEDER - WITHOUT TONGUE 	1	90x160	2830	
019	100 2445 	7	90x160	2680	
020	2105 250 	1	90x160	2490	
021	100 2105 100 	9	90x160	2485	
022	2105 100 	8	90x160	2340	
023	1892 100 	1	90x160	2082	
024	1830 100 	1	90x160	2020	
Model	9002260	Datum/Date	13.02.2025	Seite/Page	1/7

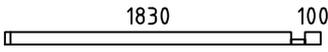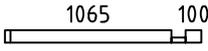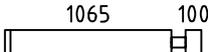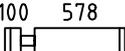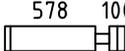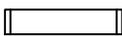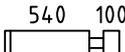
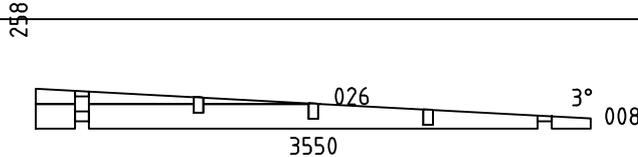
Pos	Bestimmung-Specification 9002260	Stck. Pcs.	Profil Profile (mm)	Länge Length (mm)	
025		1	90x80	2020	
027		2	90x80	1255	
028		24	90x160	1255	
029		3	90x160	768	
030		3	90x160	768	
031		3	90x160	750	
032		12	90x160	730	
033		12	90x160	540	
034		14	90x160	490	
035		6	90x160	300	
036		12	90x160	300	
WA-1 WB-1 WC-1 WD-1		1 1 1 1	90x258	3550	
SH	SCHLAGHOLZ - HAMMER BLOCK 90 MM 	2	90x160	300	
FBI1	FUNDAMENTHOLZ (IMM) - FOUNDATION BEAM (IMM) 	17	70x45	2900	
FBI2	FUNDAMENTHOLZ (IMM) - FOUNDATION BEAM (IMM) 	2	70x45	2575	
FBI3	FUNDAMENTHOLZ (IMM) - FOUNDATION BEAM (IMM) 	2	70x45	4515	
FBI4	FUNDAMENTHOLZ (IMM) - FOUNDATION BEAM (IMM) 	2	70x45	743	
FBI5	FUNDAMENTHOLZ (IMM) - FOUNDATION BEAM (IMM) 	1	70x45	673	
FBI6	FUNDAMENTHOLZ (IMM) - FOUNDATION BEAM (IMM) 	1	70x45	533	
EE1	TRAUFELEMENTESTÜTZEN - EAVES ELEMENT SUPPORT 	14	70x90	250	
FS1	BEFESTIGUNGSLEISTE - FIXING SLAT 	1	160x90	1510	
P1	PFOSTEN - POST 	1	120x120	2220	
Model	9002260	Datum/Date	13.02.2025	Seite/Page	2/7

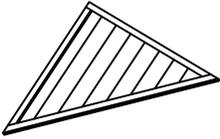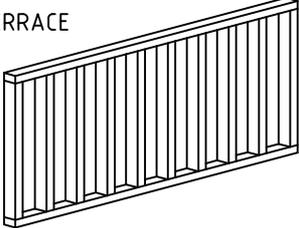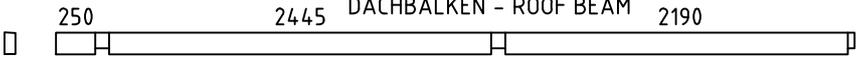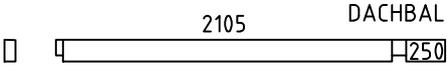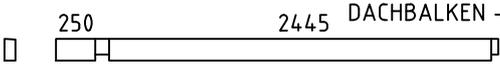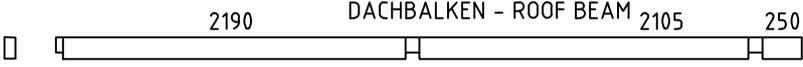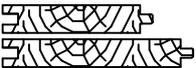Pos	Bestimmung-Specification 9002260	Stck. Pcs.	Profil Profile (mm)	Länge Length (mm)	
EL	ELEMENTE - ELEMENT 	1	48x1015	1015	
TB1	TERRASSELÄNDER - GUARD-RAIL FOR TERRACE 	1	45x120	2555	
TB2	TERRASSELÄNDER - GUARD-RAIL FOR TERRACE 	1	806x70	2555	
RB1	DACHBALKEN - ROOF BEAM 	2	70x140	5110	
RB2	DACHBALKEN - ROOF BEAM 	2	70x140	2490	
RB3	DACHBALKEN - ROOF BEAM 	1	70x140	2830	
RB4	DACHBALKEN - ROOF BEAM 	1	70x140	4770	
R-1	DACHBRETT - ROOFBOARD 88mm or-oder 114mm 	87+1 67+1	88x18 114x18	3550	
F-1	FUSSBODENBRETTER - FLOOR BOARDS 	25+1	114x28	2185	
F-2	FUSSBODENBRETTER - FLOOR BOARDS 	25	114x28	2100	
T-1	TERRASSENBRETTER (IMM) - TERRACE BOARDS (IMM) 	9+1	120x28	3600	
T-2	TERRASSENBRETTER (IMM) - TERRACE BOARDS (IMM) 	15	120x28	2440	
FF-1	FUSSBODENLEISTEN FLOOR STRIPS 		18x35	21,0 lfm/rm	
ES-1	TRAFENLEISTE - EAVES STRIPS 	4	30x40	3800	
GS-1	GIEBELDECKLEISTE - GABLE COVER STRIPS 	2	18x70	3836	
WT-1	FIXIRUNGSLEISTE FÜR FENSTER - FIXING FILLET FOR WINDOW 	6	43x90	450	
WT-2	FIXIRUNGSLEISTE FÜR FENSTER - FIXING FILLET FOR WINDOW 	4	43x90	1890	
DT-1	FIXIRUNGSLEISTE FÜR TÜR - FIXING FILLET FOR DOOR 	2	43x90	1970	
DT-2	FIXIRUNGSLEISTE FÜR TÜR - FIXING FILLET FOR DOOR 	1	43x90	2050	
DT-3	FIXIRUNGSLEISTE FÜR TÜR - FIXING FILLET FOR DOOR 	1	43x90	2130	
Model	9002260	Datum/Date	13.02.2025	Seite/Page	3/7

Pos	Bestimmung-Specification 9002260	Stck. Pcs.	Profil Profile (mm)	Länge Length (mm)	
GB-1	TRAUFELEMENTE - EAVES ELEMENT MONTAGE ERFORDERLICH - ASSEMBLY REQUIRED 	2	36x360	3586	
EBP1-2	TRAUFELEMENTEBRETTER - EAVES ELEMENTBOARDS 	6	18x120	3586	
MB-1	MONTAGEBRETTER - MOUNTING BOARD 	14	70x18	360	
GB-2	TRAUFELEMENTE - EAVES ELEMENT MONTAGE ERFORDERLICH - ASSEMBLY REQUIRED 7672 	2	36x360	7672	
EBP1-1	TRAUFELEMENTEBRETTER - EAVES ELEMENTBOARDS 	6	18x120	3222	
EBP1-3	TRAUFELEMENTEBRETTER - EAVES ELEMENTBOARDS 	6	18x120	4450	
MB-1	MONTAGEBRETTER - MOUNTING BOARD 	26	70x18	360	
SJ-1	GEWINDESTANGE M10 - TREADED ROD M10 	1		430	
SJ-2	GEWINDESTANGE M10 - TREADED ROD M10 	2		2590	
SJ-3	GEWINDESTANGE M10 - TREADED ROD M10 	1		2750	
RCM	DACHBALKEN BEFESTIGUNGSMETALLE M6 200MM - ROOFBEAMS CONNECTING METAL M6 200MM 	3			
HS	SCHRAUBEN FÜR MONTAGEBRETTER - SCREWS FOR MOUNTING BOARD / MB 	240	Ø3.5x35		
HS1	SCHRAUBEN FÜR WANDBOHLNEN BEFESTIGUNG METALLESCHRAUBE - SCREWS FOR WALLBEAMS CONNECTING METAL WBM 	72	Ø3.5x35		
HS	SCHRAUBEN FÜR STAHL ECKE - SCREWS FOR STEEL CORNER / SC 	8	Ø3.5x35		
HS	SCHRAUBEN FÜR TERRASSEN GELÄNDER - SCREWS FOR GUARD-RAIL / TB1 	5	Ø4.5x50		
HS	SCHRAUBEN FÜR TRAUFELEISTE - SCREWS FOR EAVES STRIPS / ES 	32	Ø4.5x50		
HS	SCHRAUBEN FÜR TRAUFELEMENTE - SCREWS FOR EAVES ELEMENT / GB 	8	Ø4.5x50		
Model	9002260	Datum/Date	13.02.2025	Seite/Page	4/7

    Pos	Bestimmung-Specification 9002260		Stck. Pcs.	Profil Profile (mm)	Länge Length (mm)
HS	SCHRAUBEN FÜR GIEBELDECKLEISTEN - SCREWS FOR GABLE COVER STRIPS / GS		16	Ø4.5x50	
HS	SCHRAUBEN FÜR TERRASSEN GELÄNDER - SCREWS FOR GUARD-RAIL / TB2		3	Ø4.5x70	
HS	SCHRAUBEN FÜR PFOSTEN - SCREWS FOR POST / P		2	Ø4.5x70	
HS	SCHRAUBEN FÜR ELEMENTE -SCREWS FOR ELEMENT / EL		6	Ø4.5x70	
HS	SCHRAUBEN FÜR ELEMENTE -SCREWS FOR ELEMENT / EL		3	Ø4.5x90	
HS	SCHRAUBEN FÜR TRAUFELEMENTE - SCREWS FOR EAVES ELEMENT / GB		68	Ø4.5x90	
HS	SCHRAUBEN FÜR 1. BOHLENREIHE - SCREWS FOR 1. WALL BEAM		16	Ø5.0x120	
HS	SCHRAUBEN FÜR FUNDAMENTHOLZ - SCREWS FOR FOUNDATION BEAM / FBI		84	Ø5.0x120	
HS	SCHRAUBEN FÜR DACHBALKEN - SCREWS FOR ROOF BEAM / RB		15	Ø6x160	
HS	SCHRAUBEN FÜR BEFESTIGUNGSLEISTE -SCREWS FOR FIXING SLAT / FS		4	Ø6x180	
HS	SCHRAUBEN FÜR BLENDENSTÜTZEN - SCREWS FOR PARAPET SUPPORT/ EE		28	Ø6x180	
HS	SCHRAUBEN FÜR STAHL ECKE - SCREWS FOR STEEL CORNER / SC		2	Ø6x45	
HS	SCHRAUBEN FÜR REGULIERUNGSSCHRAUBE FÜR PFOSTEN - SCREWS FOR POST HEIGHT ADJUSTMENT / PRN		8	Ø6x45	
NF	NÄGEL FÜR DACHBRETTER - NAILS FOR ROOF BOARDS / R		670	Ø2.5x60	
NF	NÄGEL FÜR FUSSBODENBRETTER - NAILS FOR FLOOR BOARDS / F		500	Ø2.5x60	
NF	NÄGEL FÜR TERRASSEN BRETTER - NAILS FOR TERRACE BOARDS / T		256	Ø2.5x60	
NF	NÄGEL FÜR FUSSBODENLEISTE - NAILS FOR FLOOR STRIPS / FF		45	Ø2x40	
KL	SCHEIBE FÜR STAHL ECKE - WASHER FOR STEEL CORNER / SC		2	M6x18	
WBM4	WANDBOHLN BEFESTIGUNG METALLE - WALLBEAMS CONNECTING METAL		18	60x60	
SC	SCHIEBEREGLER FÜR WAND - SLIDING WALL TIE		2	35x35x130	
PRN	REGULIERUNGSSCHRAUBE FÜR PFOSTEN - POST HEIGHT ADJUSTMENT		1		
Model	9002260	Datum/Date	13.02.2025	Seite/Page	5/7

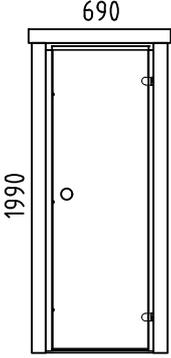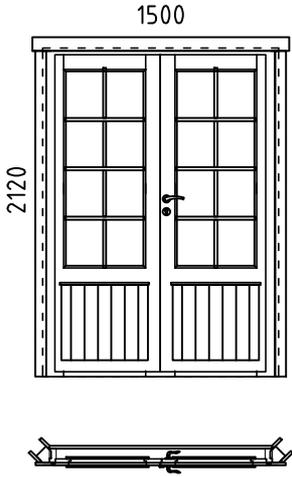

Pos	Bestimmung-Specification 9002260	Stck. Pcs.	Profil Profile (mm)	Länge Length (mm)
SAUNA	TÜR - DOOR <div style="text-align: right;">DIN RECHTS/RIGHT HANDED</div> 	1	690x1990 (700x2000)	
AST _PRE	TÜR - DOOR <div style="text-align: right;">DIN RECHTS/RIGHT HANDED</div> 	1	500x2120	
!	SAUNAMODULE WERDEN ZUSAMMEN GELIEFERT THE SAUNA PLATFORM MODULES ARE DELIVERED TOGETHER WITH THE INSTALLATION MATERIAL			
✘	BITTE SELBER ANPASSEN (FALLS NÖTIG)! - CUT INTO LENGTH ON SITE (IF NEEDED)!			
Model	9002260	Datum/Date	13.02.2025	Seite/Page 7/7