

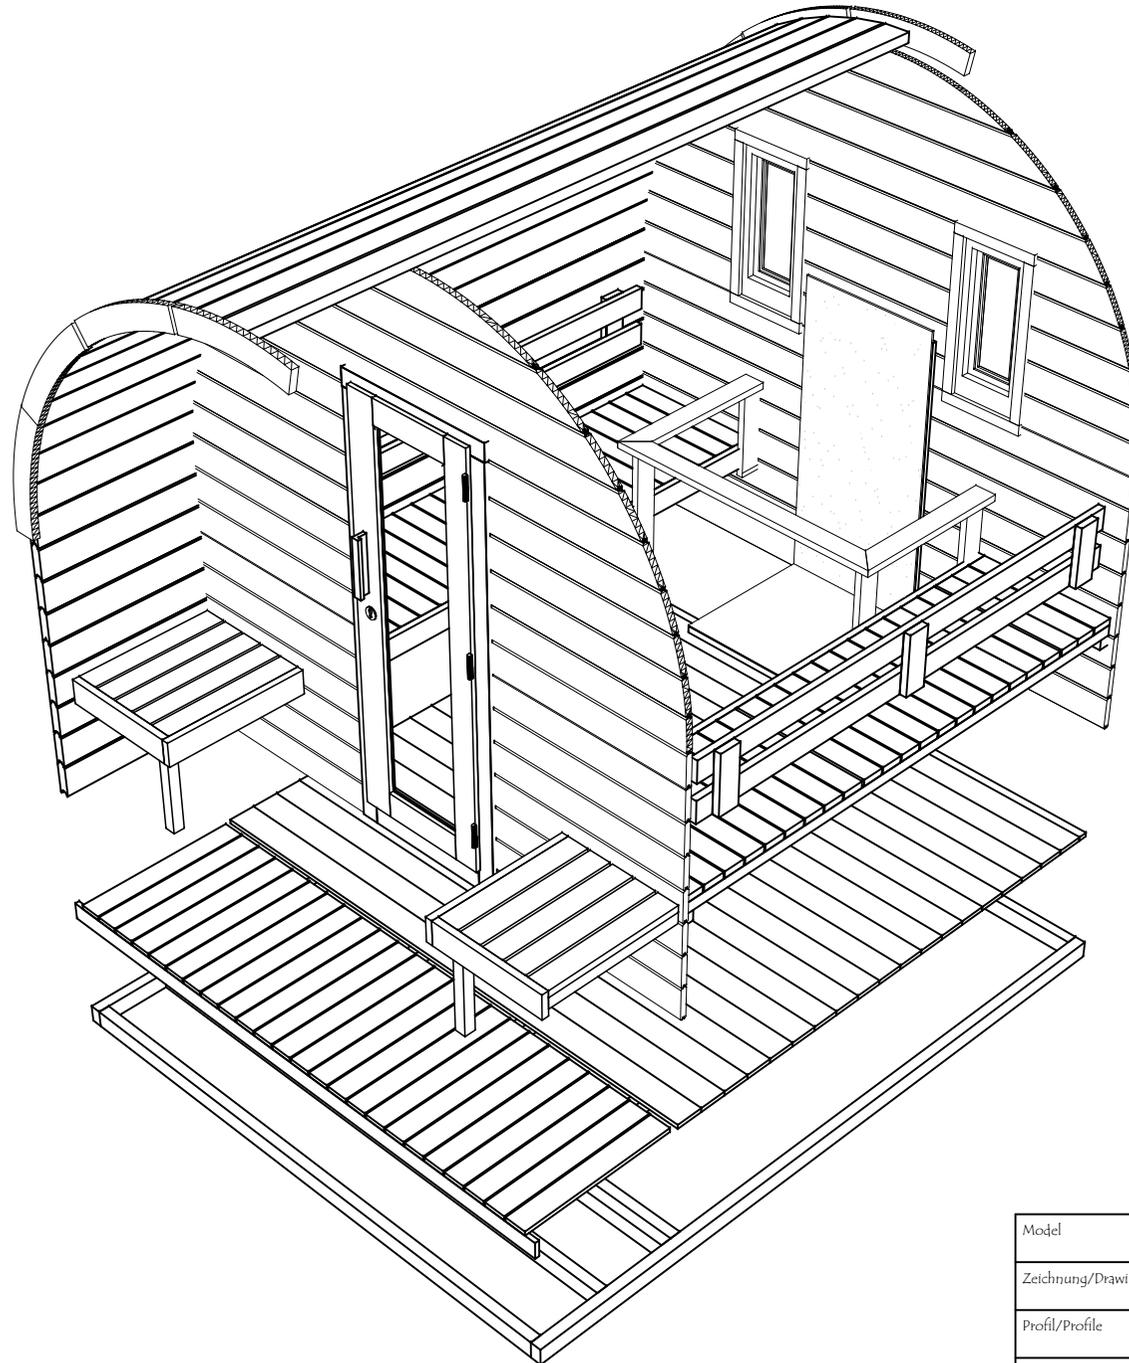
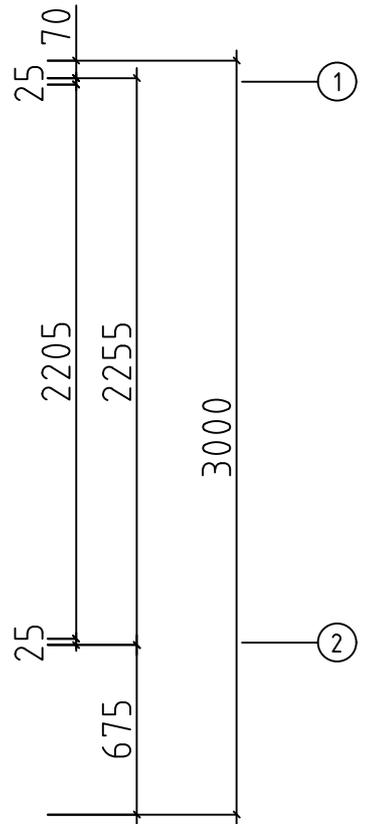





Model	4302760	Seite/Page	1
Zeichnung/Drawing	3D	Maßstab/Scale	
Profil/Profile	44x135	Datum/Date	18.08.2025
Zeichner/Drafter	SRM	File	4302760.dwg

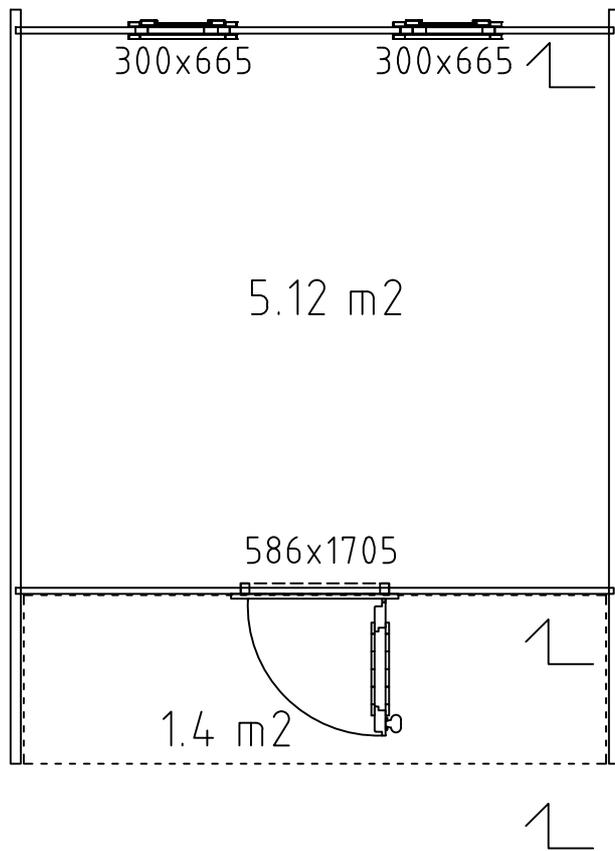

Model	4302760	Seite/Page	2
Zeichnung/Drawing	3D	Maßstab/Scale	
Profil/Profile	44x135	Datum/Date	18.08.2025
Zeichner/Drafter	SRM	File	4302760.dwg

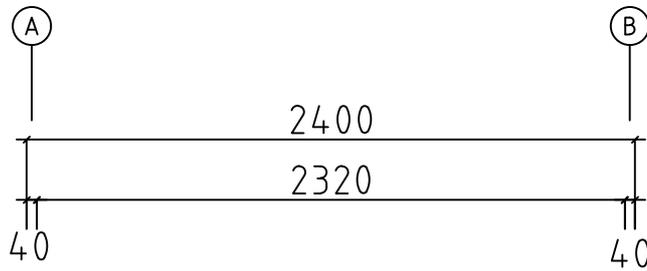


Model	4302760	Seite/Page	3
Zeichnung/Drawing	GRUNDPLAN - GROUNDPLAN	Maßstab/Scale	1:30
Profil/Profile	40x129	Datum/Date	18.08.2025
Zeichner/Drafter	SRM	File	4302760.dwg

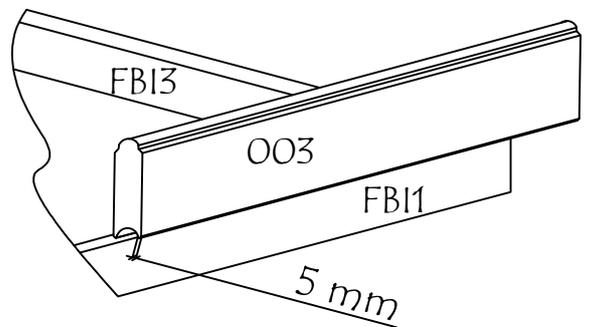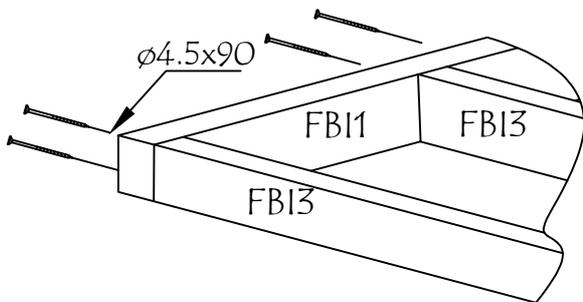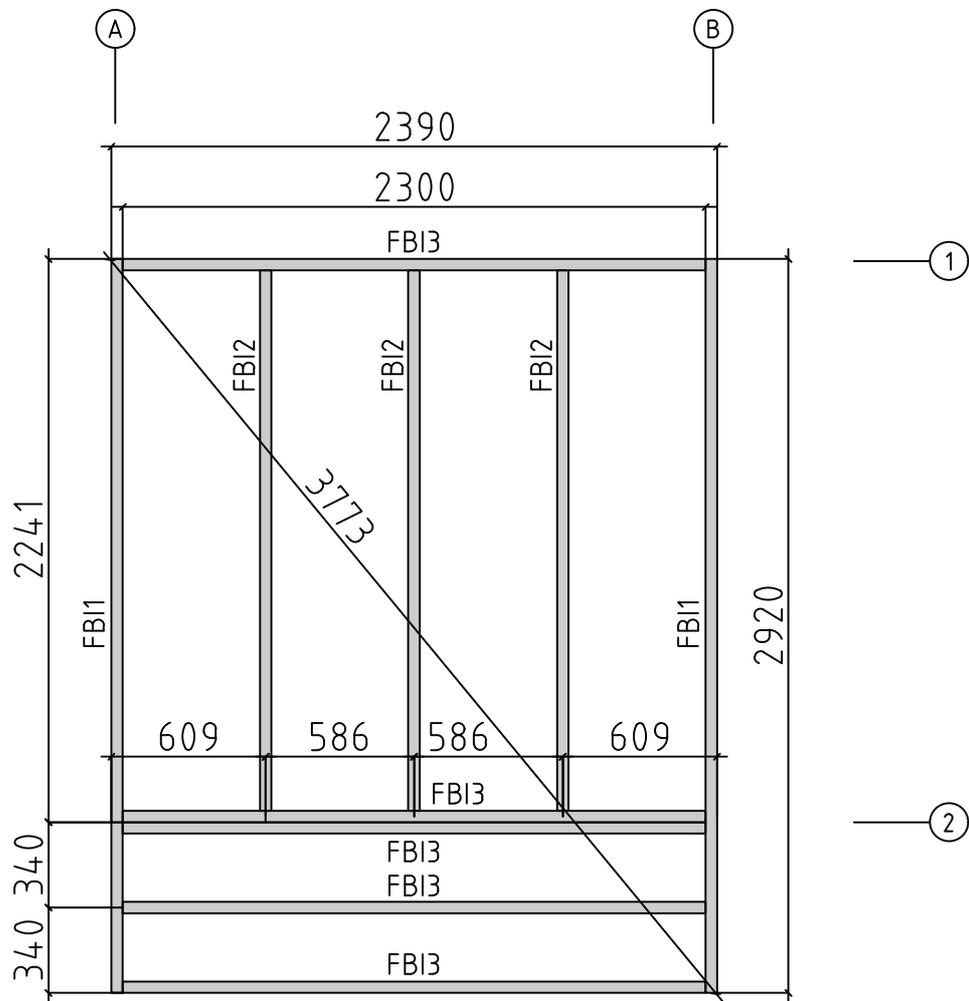


Model	4302760	Seite/Page	4
Zeichnung/Drawing	FUNDAMENTHOLZ (IMM) - FOUNDATION BEAM (IMM)	Maßstab/Scale	1:30
Profil/Profile	45x70	Datum/Date	18.08.2025
Zeichner/Drafter	SRM	File	4302760.dwg

Vor dem Verschrauben Löcher bohren -  
Drill hoels before screw

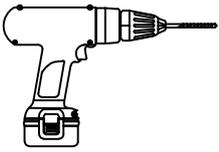


OP-1

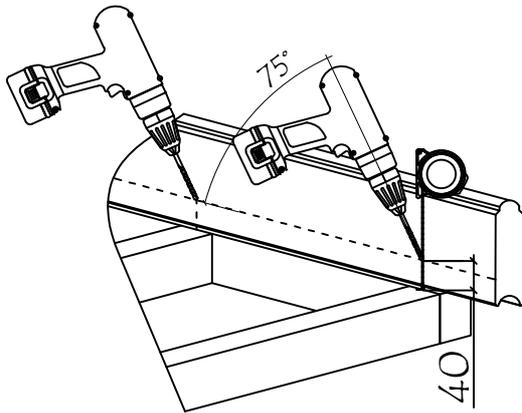


A

OP-2

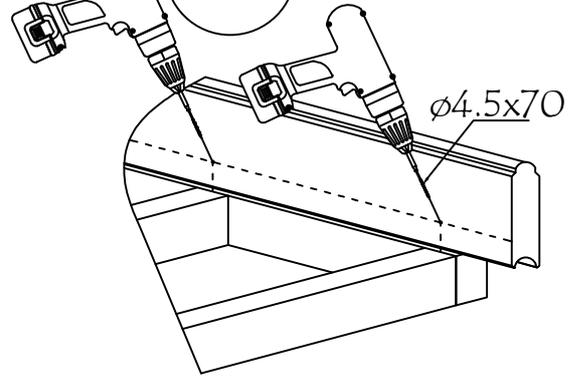


B

Rückwand-  
Back wall

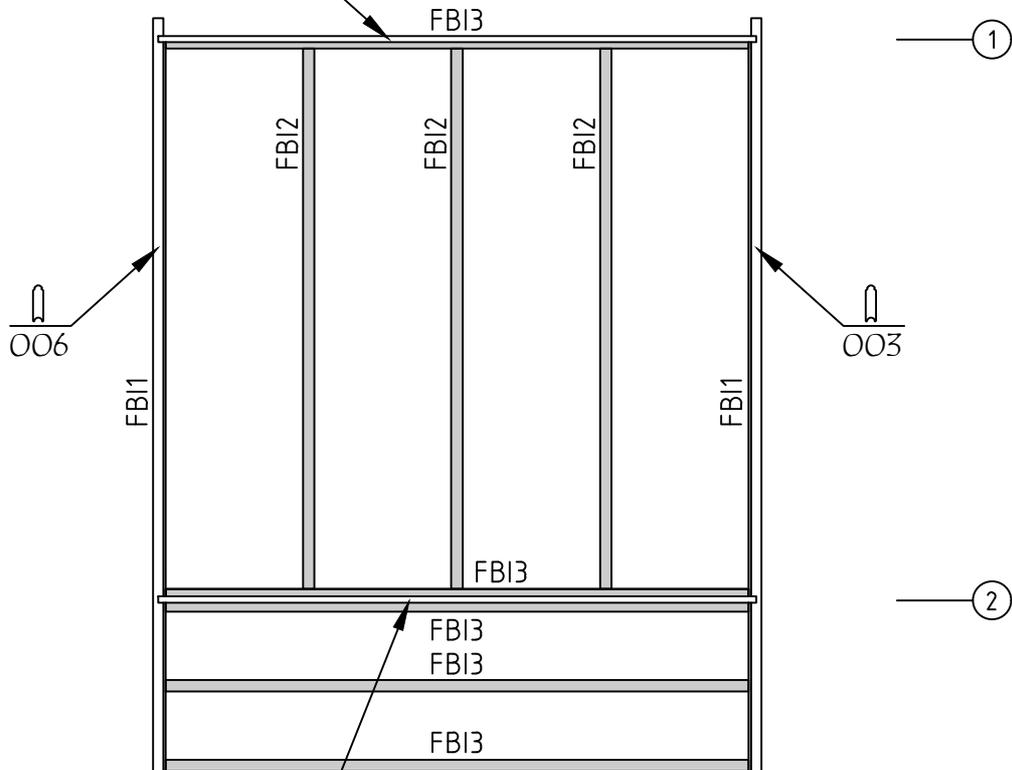


Vordere Wand-  
Front wall

Model	4302760	Seite/Page	5
Zeichnung/Drawing	1. BOHLENREIHE - 1. WALL BEAM	Maßstab/Scale	1:30
Profil/Profile	40x129	Datum/Date	18.08.2025
Zeichner/Drafter	SRM	File	4302760.dwg

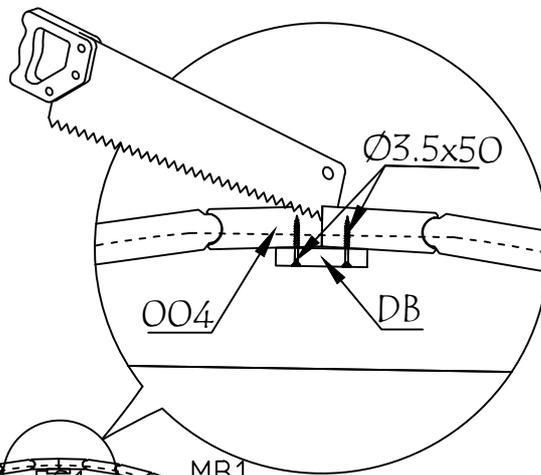


Falls erforderlich, schneiden Sie die montagebretter aus der Basis -

If necessary, cut the mounting boards from the base

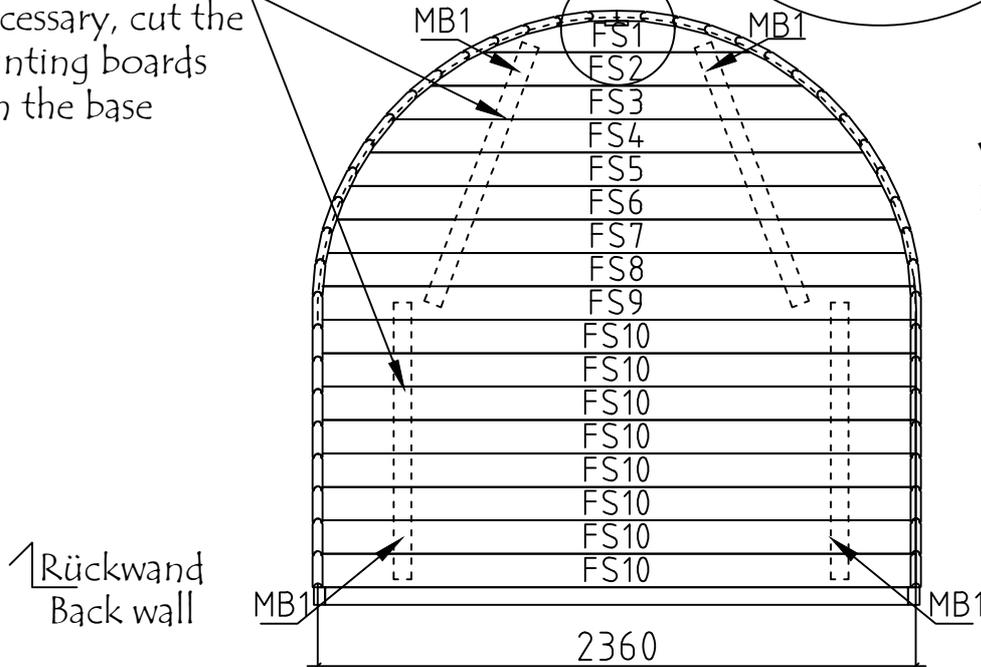


Vor dem Verschrauben Löcher bohren -  
Drill hoels before screw

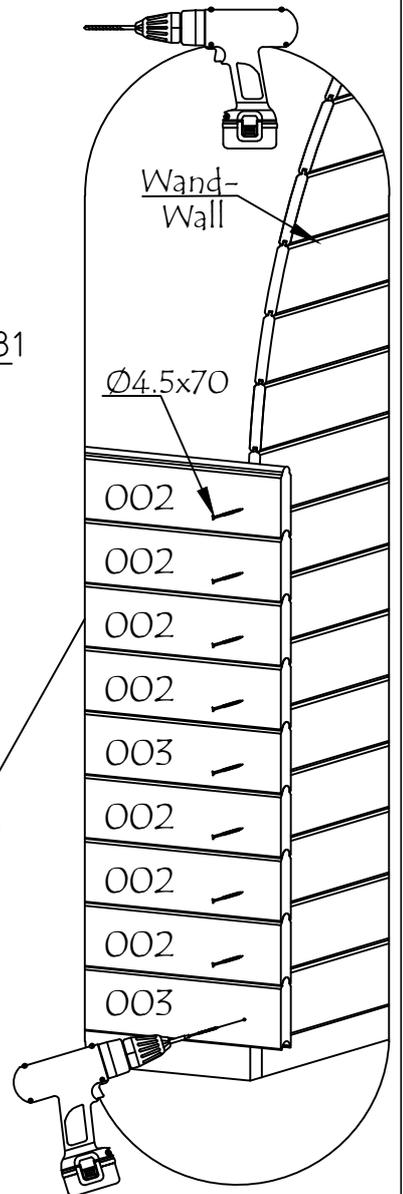

Falls erforderlich, schneiden Sie die Bretter aus der Basis -

If necessary, cut the boards from the base


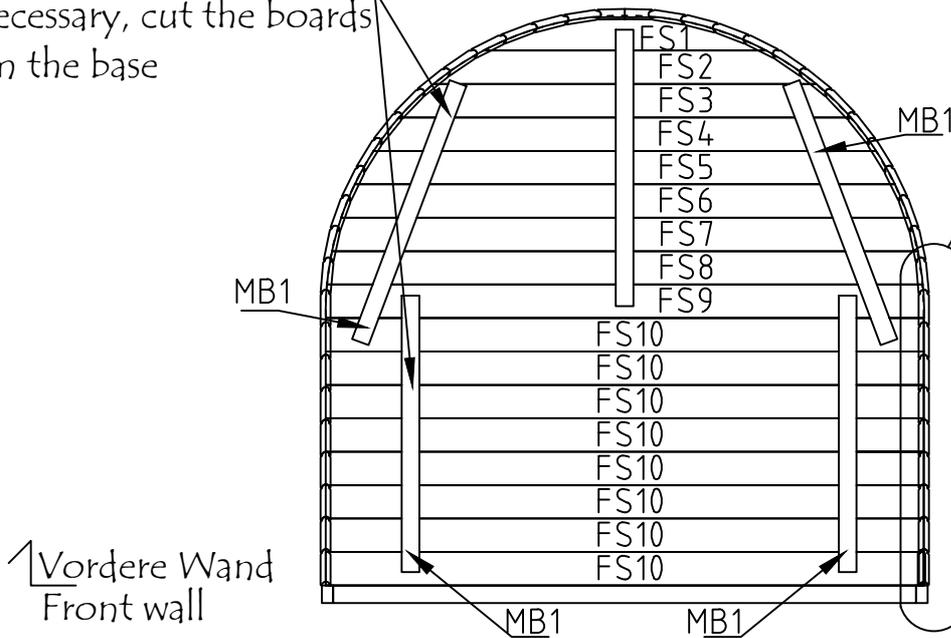


Model	4302760	Seite/Page	6
Zeichnung/Drawing	WÄNDE - WALLS	Maßstab/Scale	1:30
Profil/Profile	25x133 / 40x129	Datum/Date	18.08.2025
Zeichner/Drafter	SRM	File	4302760.dwg


Markieren Sie die Öffnungen und schneiden Sie sie aus -  
 Mark the openings and cut out

Entfernen Sie die montagebretter -  
 Remove the mounting boards


↙ Rückwand-Back wall

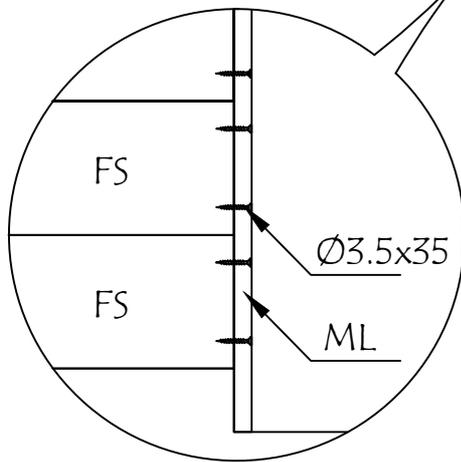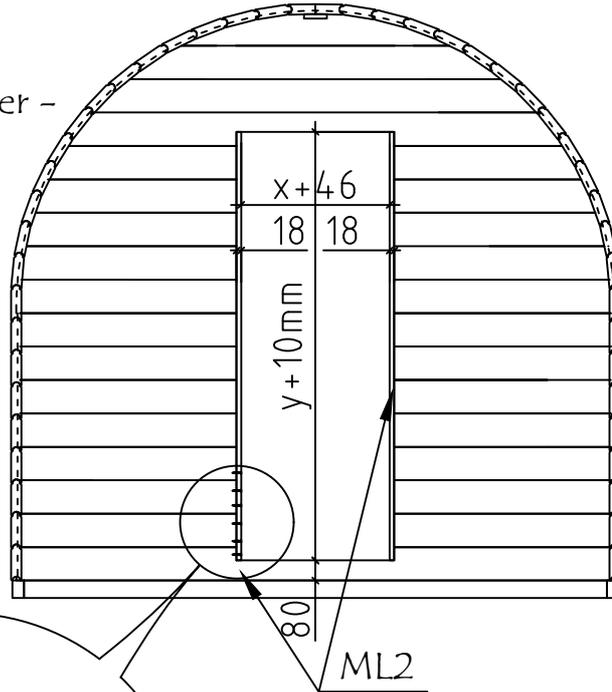



↙ Vordere Wand-Front wall

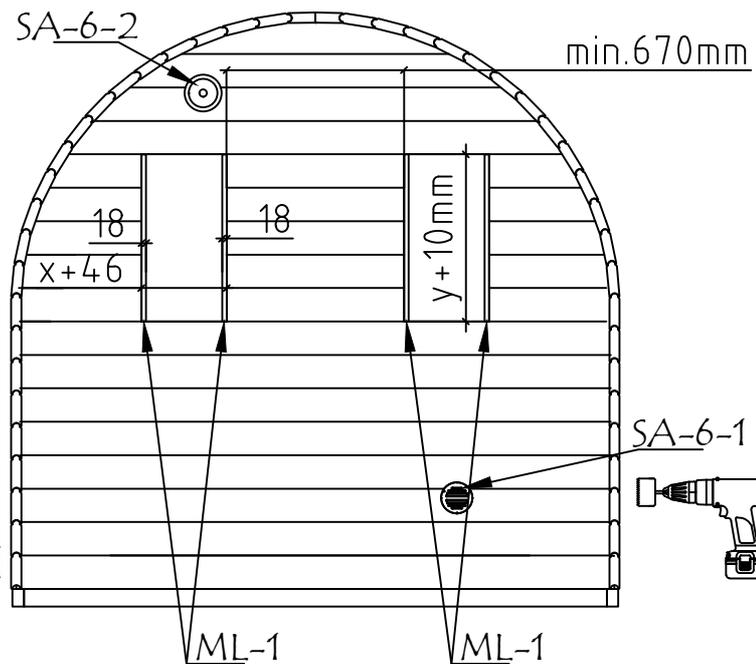

Modell	4302760	Seite/Page	7
Zeichnung/Drawing	WÄNDE - WALLS	Maßstab/Scale	1:30
Profil/Profile	25x133 / 40x129	Datum/Date	18.08.2025
Zeichner/Drafter	SRM	File	4302760.dwg


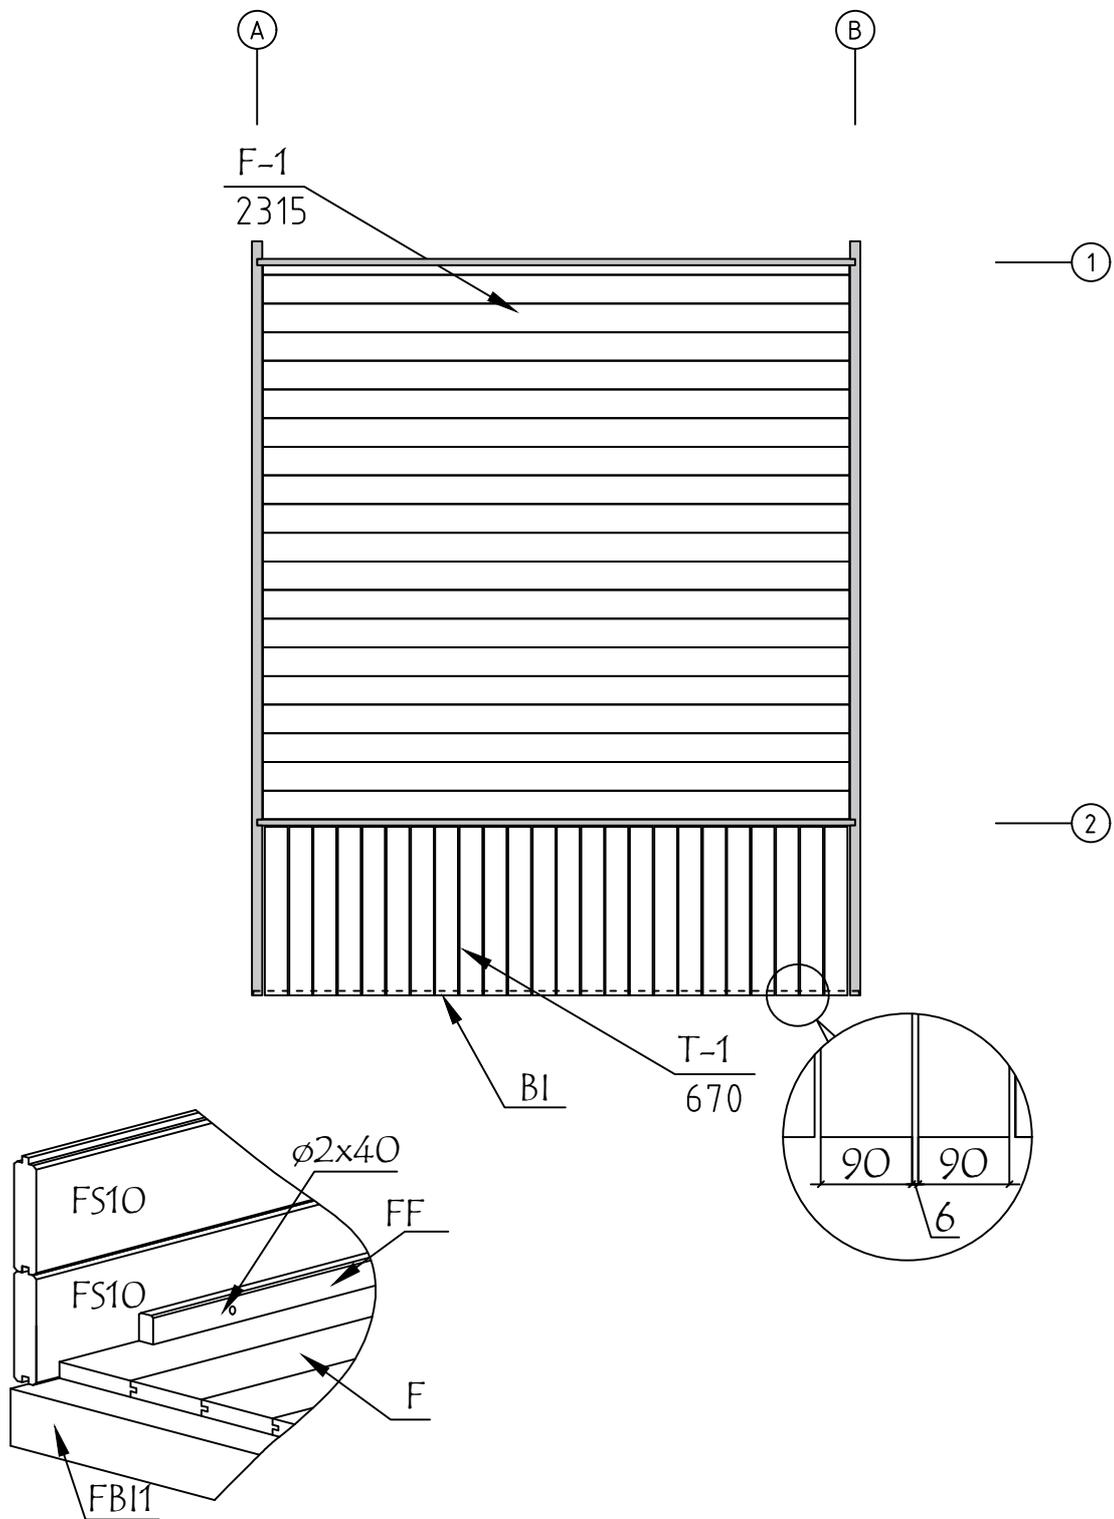


Model	4302760	Seite/Page	8
Zeichnung/Drawing	FUSSBODENPLAN - FLOOR PLAN	Maßstab/Scale	1:30
Profil/Profile	114x18 oder - or 88x18 /90x18	Datum/Date	18.08.2025
Zeichner/Drafter	SRM	File	4302760.dwg

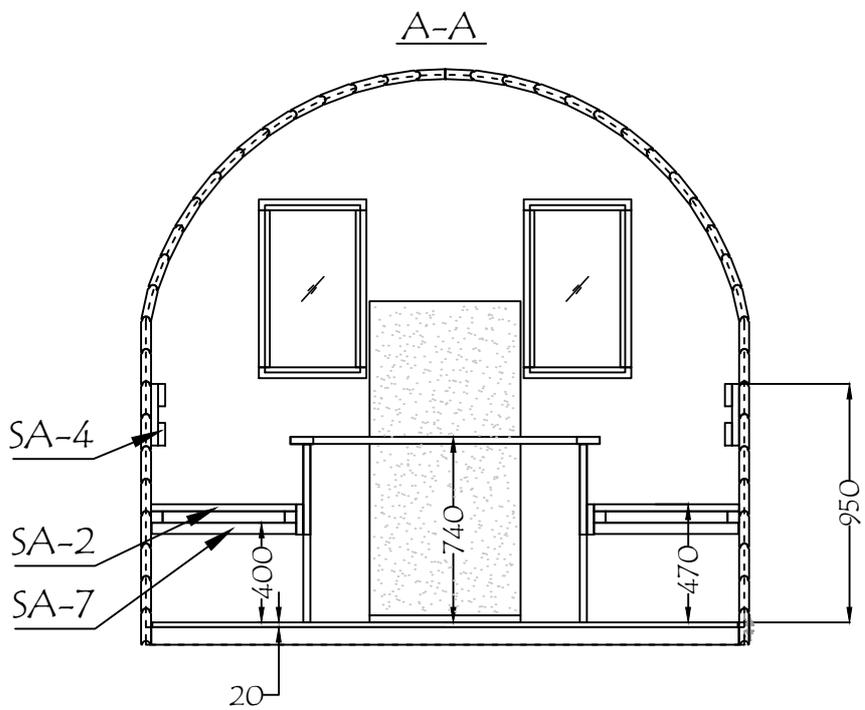
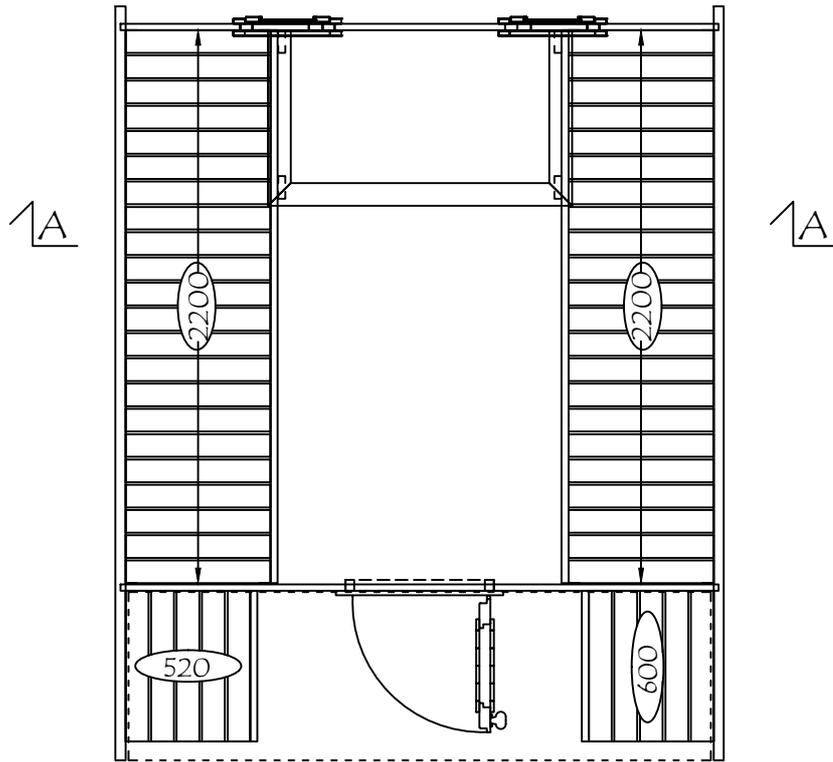


Model	4302760	Seite/Page	9
Zeichnung/Drawing	SAUNA-INNENRAUM - SAUNA INTERIOR	Maßstab/Scale	1:30
Profil/Profile	40x129	Datum/Date	18.08.2025
Zeichner/Drafter	SRM	File	4302760.dwg

Vor dem Verschrauben Löcher bohren -  
Drill hoels before screw

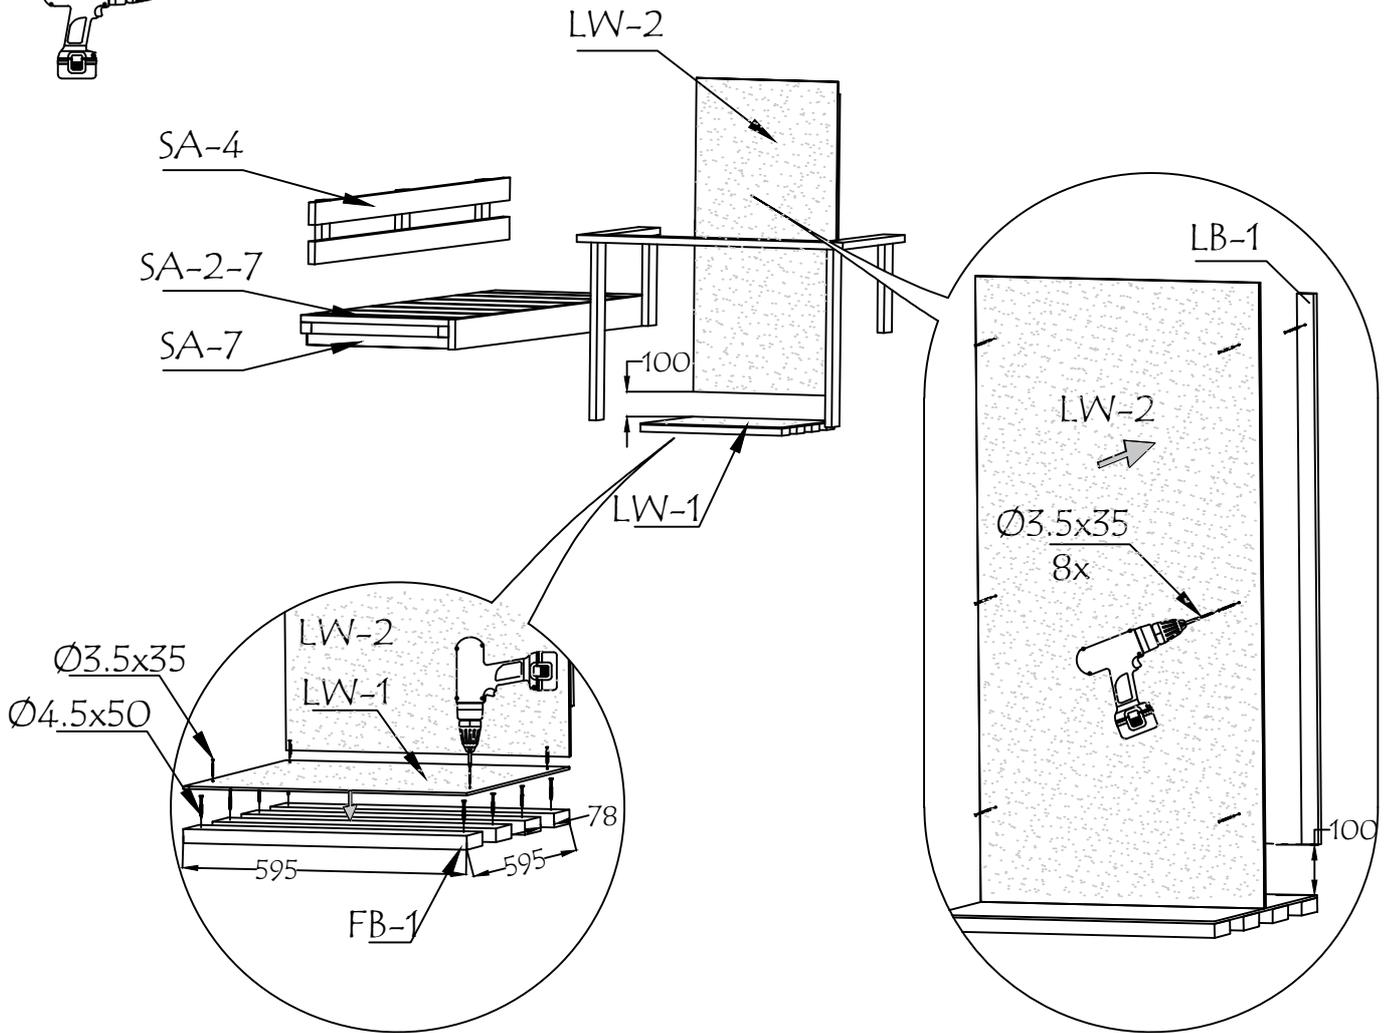
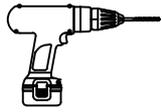


Heizgerät zuerst platzieren! - Place heater first!

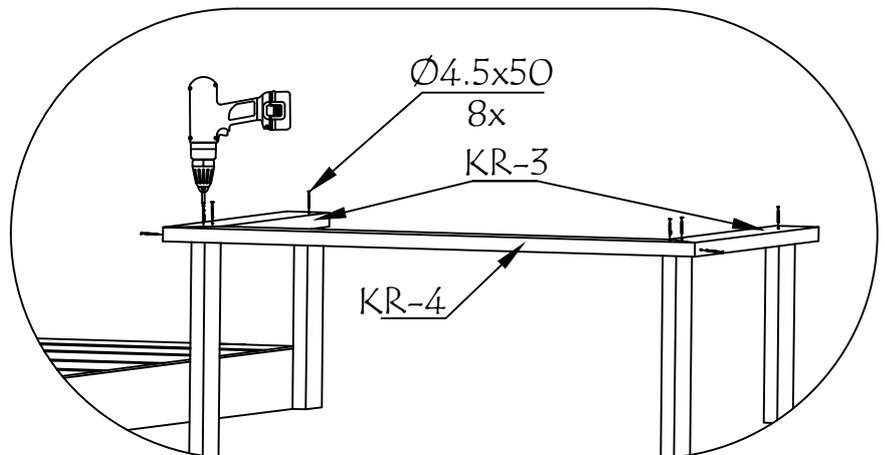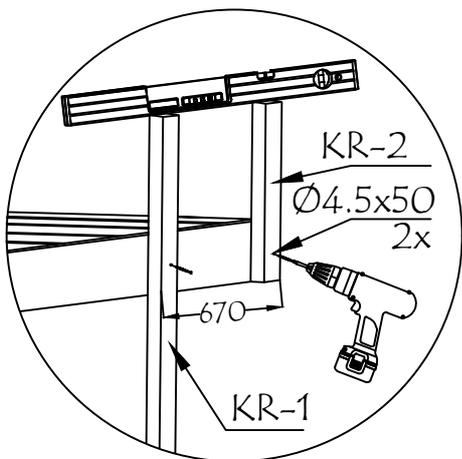

Model	4302760	Seite/Page	10
Zeichnung/Drawing	SAUNA INTERIOR	Maßstab/Scale	1:30
Profil/Profile	40x129	Datum/Date	18.08.2025
Zeichner/Drafter	SRM	File	4302760.dwg

Vor dem Verschrauben  
Löcher bohren -  
Drill hoels before screw

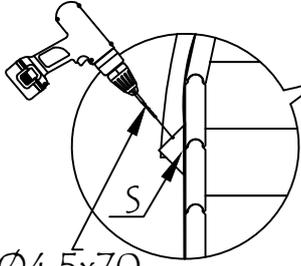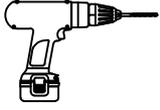

Ø4.5x70

Ø5x120

Bl

CB1

2260

V-1  
V-2

Ø5x120

2400

V-1  
V-2

SA-6-1

CB1

2300

Ø4.5x90

TR1

TR1

Ø4.5x50


TR2

18















Ø4.5x50





TR2








Model	4302760	Seite/Page	11
Zeichnung/Drawing	ANSICHTEN - VIEWS	Maßstab/Scale	1:30
Profil/Profile	40x129	Datum/Date	18.08.2025
Zeichner/Drafter	SRM	File	4302760.dwg


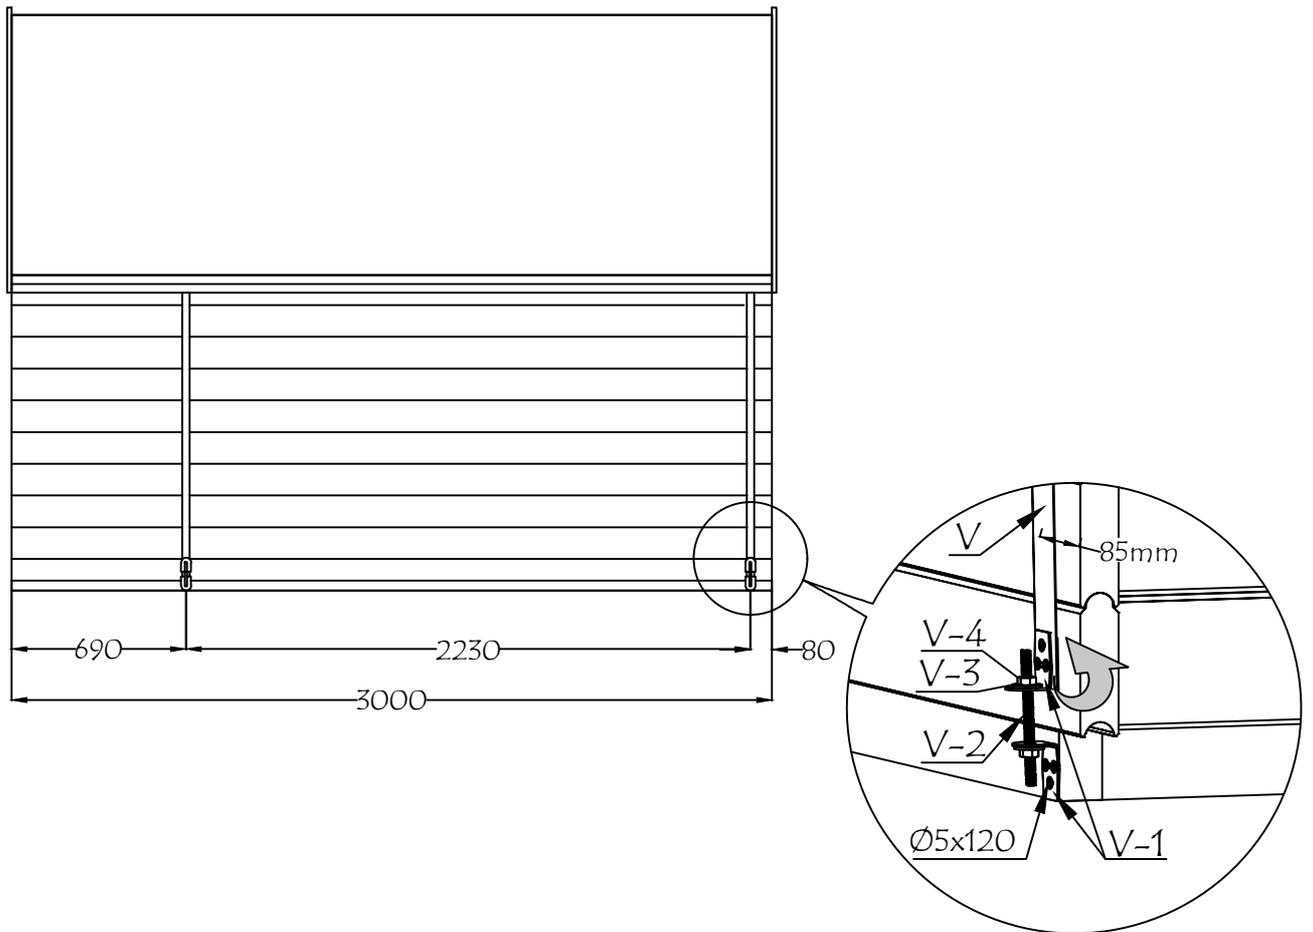


Model	4302760	Seite/Page	12
Zeichnung/Drawing	ANSICHTEN - VIEWS	Maßstab/Scale	1:30
Profil/Profile	40x129	Datum/Date	18.08.2025
Zeichner/Drafter	SRM	File	4302760.dwg

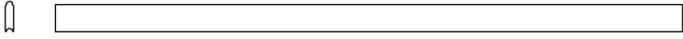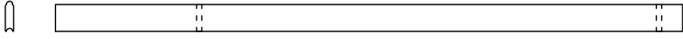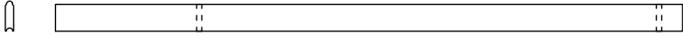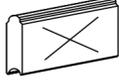 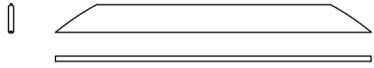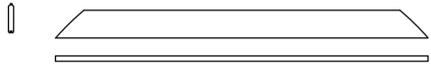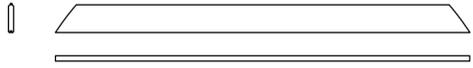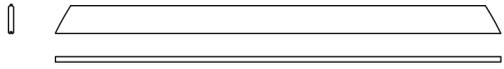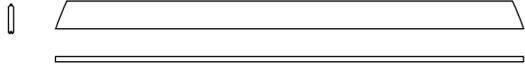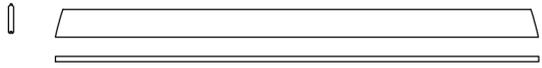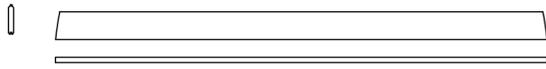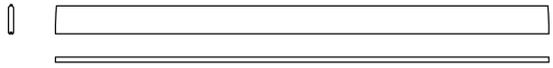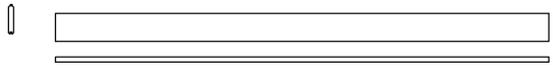Pos	Bestimmung-Specification 4302760	Stck. Pcs.	Profil Profile (mm)	Länge Length (mm)	
EX1	ERZATZBOHLE - SPARE BEAM 	1	40x129	3000	
001	 *	1	40x129	3000	
002		21	40x129	3000	
003	1. BOHLENREIHE - 1. WALL BEAM 	1	40x129	3000	
004	 *	1	40x129	3000	
005		21	40x129	3000	
006	1. BOHLENREIHE - 1. WALL BEAM 	1	40x129	3000	
SH	SCHLAGHOLZ - HAMMER BLOCK 40 MM 	2	40x129	300	
FBI1	FUNDAMENTHOLZ (IMM) - FOUNDATION BEAM (IMM) 	2	45x70	2907	
FBI2	FUNDAMENTHOLZ (IMM) - FOUNDATION BEAM (IMM) 	3	45x70	2151	
FBI3	FUNDAMENTHOLZ (IMM) - FOUNDATION BEAM (IMM) 	5	45x70	2300	
FS1		2	133x25	1115	
FS2		2	133x25	1510	
FS3		2	133x25	1782	
FS4		2	133x25	1982	
FS5		2	133x25	2131	
FS6		2	133x25	2239	
FS7		2	133x25	2312	
FS8		2	133x25	2351	
FS9		2	133x25	2360	
FS10		16	133x25	2360	
MB1	MONTAGEBRETTER - MOUNTIG BOARD 	8	70x18	1100	
S1	DREIECKING LEISTE - TRIANGULAR SLAT 	2	70x70	3000	
Model	4302760	Datum/Date	18.08.2025	Seite/Page	1/4

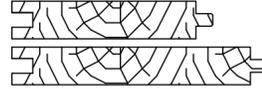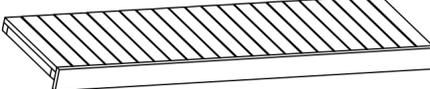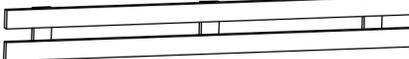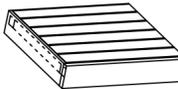Pos	Bestimmung-Specification 4302760		Stck. Pcs.	Profil Profile (mm)	Länge Length (mm)
ML1	ZIERLEISTEN - FASCIA BOARDS 		4	18x25	665
ML2	ZIERLEISTEN - FASCIA BOARDS 		2	18x25	1705
CB1	GIEBELLEISTE - GABLE MOULDING 		14	120x28	540
DB1	DECKENLEISTEN - COVERING BOARD 		1	90x18	670
DB2	DECKENLEISTEN - COVERING BOARD 		1	90x18	2200
BI1	BRETT - BOARD (IMM) 		1	18x70	2390
FB1	BRETT - BOARD 		4	90x28	595
LB1	BEFESTIGUNGSLEISTE - FIXING SLAT 		2	18x35	1100
KR1	HEIZUNG UMBAU - HEATER COVER 		2	28x90	710
KR2	HEIZUNG UMBAU - HEATER COVER 		2	28x90	360
KR3	HEIZUNG UMBAU - HEATER COVER 		2	28x90	700
KR4	HEIZUNG UMBAU - HEATER COVER 		1	28x90	1200
F-1	FUSSBODENBRETTER - FLOOR BOARDS	88mm or-oder 114mm 	25+1 20+1	88x18 114x18	2315
T-1	TERRASSENBRETTER (IMM) - TERRACE BOARDS (IMM) 		24+1	90x18	670
FF-1	FUSSBODENLEISTEN FLOOR STRIPS 			18x35	10,0 lfm/rm
SA-7-1	TRÄGELEISTE FÜR SAUNABÄNKE (FICHTE) - CARRIER STRIP FOR SAUNA BENCHES (SPRUCE) 		2	45x45	600
SA-2-7	SAUNABANK (ERLE) - SAUNA BENCH (ALDER) 		2	600x2200	
SA-4-2	SAUNA RÜCKLEHNE (ERLE) - BACKREST (ALDER) 		2	246x2050	
TR1	TERRASSENBANK - TERRACE BENCH 		1+1	600x520	
TR2	STÜTZPFOSTEN FÜR TERRASSENBÄNKE - TERRACE BENCH SUPPORT POST 		2	45x45	420
BI-1	BITUMENSCHINDELN - BITUMEN SHINGLE 		10		1000
BI-2	BITUMENSCHINDELN - BITUMEN SHINGLE 		4 pkg		
LW-1	MINERIT + BODENROST - SLATTED FLOOR MAT 		1	595x10	595
Model	4302760		Datum/Date	18.08.2025	Seite/Page 2/4

      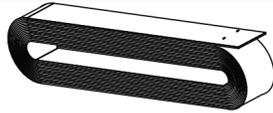Pos	Bestimmung-Specification 4302760		Stck. Pcs.	Profil Profile (mm)	Länge Length (mm)
LW-2	MINERIT LW SAUNA		1	595x10	1250
HS11	SCHRAUBEN FÜR MINERIT - SCREWS FOR MINERIT / LW, LB	12		122	Ø3.5x35
	SCHRAUBEN FÜR ZIERLEISTEN - SCREWS FOR FASCIA BOARDS / ML	92			
	SCHRAUBEN FÜR SAUNA LÜFTUNGSGITTER AUS HOLZ - SCREWS FOR WOODEN VENTILATION GRILLES / SA6	12			
	SCHRAUBEN FÜR BRETT - SCREWS FOR BOARDS / BI	6			
HS14	SCHRAUBEN FÜR DECKENLEISTEN - SCREWS FOR COVERING BOARD / DB	16		44	Ø3.5x50
	SCHRAUBEN FÜR TRAUFBRETT - SCREWS FOR EAVES BOARDS / CB	28			
HS34	SCHRAUBEN FÜR TERRASSEN BANK - SCREWS FOR TERRACE BENCH / TR	8		28	Ø4.5x50
	SCHRAUBEN FÜR BRETT - SCREWS FOR BOARDS / FB	8			
	SCHRAUBEN FÜR RÜCKENLEHNE - SCREWS FOR BACKREST / SA4	12			
HS36	SCHRAUBEN FÜR 1. BOHLENREIHE - SCREWS FOR 1. WALL BEAM	10		124	Ø4.5x70
	SCHRAUBEN FÜR HEIZUNG UMBAU - SCREWS FOR HEATER COVER / SA12	12			
	SCHRAUBEN FÜR DREIECKIGE KLINGEN - SCREWS FOR TRIANGULAR BLADES / ED	12			
	SCHRAUBEN FÜR - SCREWS FOR POS. 002,005	90			
HS38	SCHRAUBEN FÜR FUNDAMENTHOLZ - SCREWS FOR FOUNDATION BEAM / FBI	36		42	Ø4.5x90
	SCHRAUBEN FÜR TERRASSEN BANK - SCREWS FOR TERRACE BENCH / TR	6			
HS47	SCHRAUBEN FÜR TRÄGELEISTE FÜR SAUNABÄNKE - SCREWS FOR CARRIER STRIP FOR SAUNA BENCHES / SA7			16	Ø5x80
HS410	SCHRAUBEN FÜR BEFESTIGUNGEN - SCREWS FOR FASTENERS / V			16	Ø5.0x120
NF32	NÄGEL FÜR FUSSBODENBRETT - NAILS FOR FLOOR BOARDS / F	200		344	Ø2.5x60
	NÄGEL FÜR TERRASSENBRETT - NAILS FOR TERRACE BOARDS / T	144			
NF	NÄGEL FÜR DACHPAPPE - ROOFING NAILS FOR ROOFING FELT / BI			200	Ø2.8x15
NF21	NÄGEL FÜR FUSSBODENLEISTE - NAILS FOR FLOOR STRIPS / FF			20	Ø2x40
V	PODREIFEN - POD HOOPS			2	6030
Model	4302760		Datum/Date	18.08.2025	Seite/Page 3/4

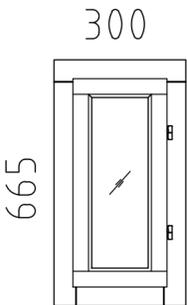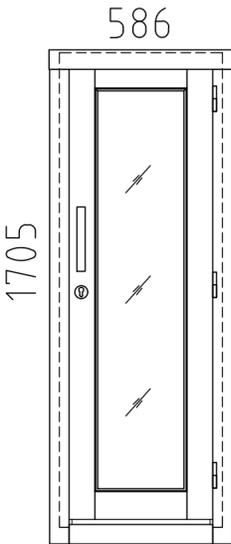Pos	Bestimmung-Specification 4302760		Stck. Pcs.	Profil Profile (mm)	Länge Length (mm)
V-1	BEFESTIGUNGEN - FASTENERS		4		
V-2	BEFESTIGUNGEN - FASTENERS		2		250
V-3	BEFESTIGUNGEN - FASTENERS		4		
V-4	BEFESTIGUNGEN - FASTENERS		4		
SA-6-1	LÜFTUNGSGITTER AUS HOLZ - WOODEN VENTILATION GRILLES		3		
SA-6-2	LÜFTUNGSGITTER AUS HOLZ - WOODEN VENTILATION GRILLES		1		
AST _PRE	FENSTER - WINDOW	DIN RECHTS/RIGHT HANDED DIN LINKS/LEFT HANDED	1 1	300x665 300x665	
					
AST _PRE	TÜR - DOOR	DIN RECHTS/RIGHT HANDED	1	586x1705	
					
	BITTE AUF DIE PASSENDE BREITE ZUSCHNEIDEN (FALLS ERFORDERLICH)! - PLEASE CUT TO THE APPROPRIATE WIDTH (IF NEEDED)!				
	BITTE SELBER ANPASSEN (FALLS NÖTIG)! - PLEASE CUT INTO THE SUITABLE WIDTH (IF NEEDED)!				
Model	4302760	Datum/Date	18.08.2025	Seite/Page	4/4