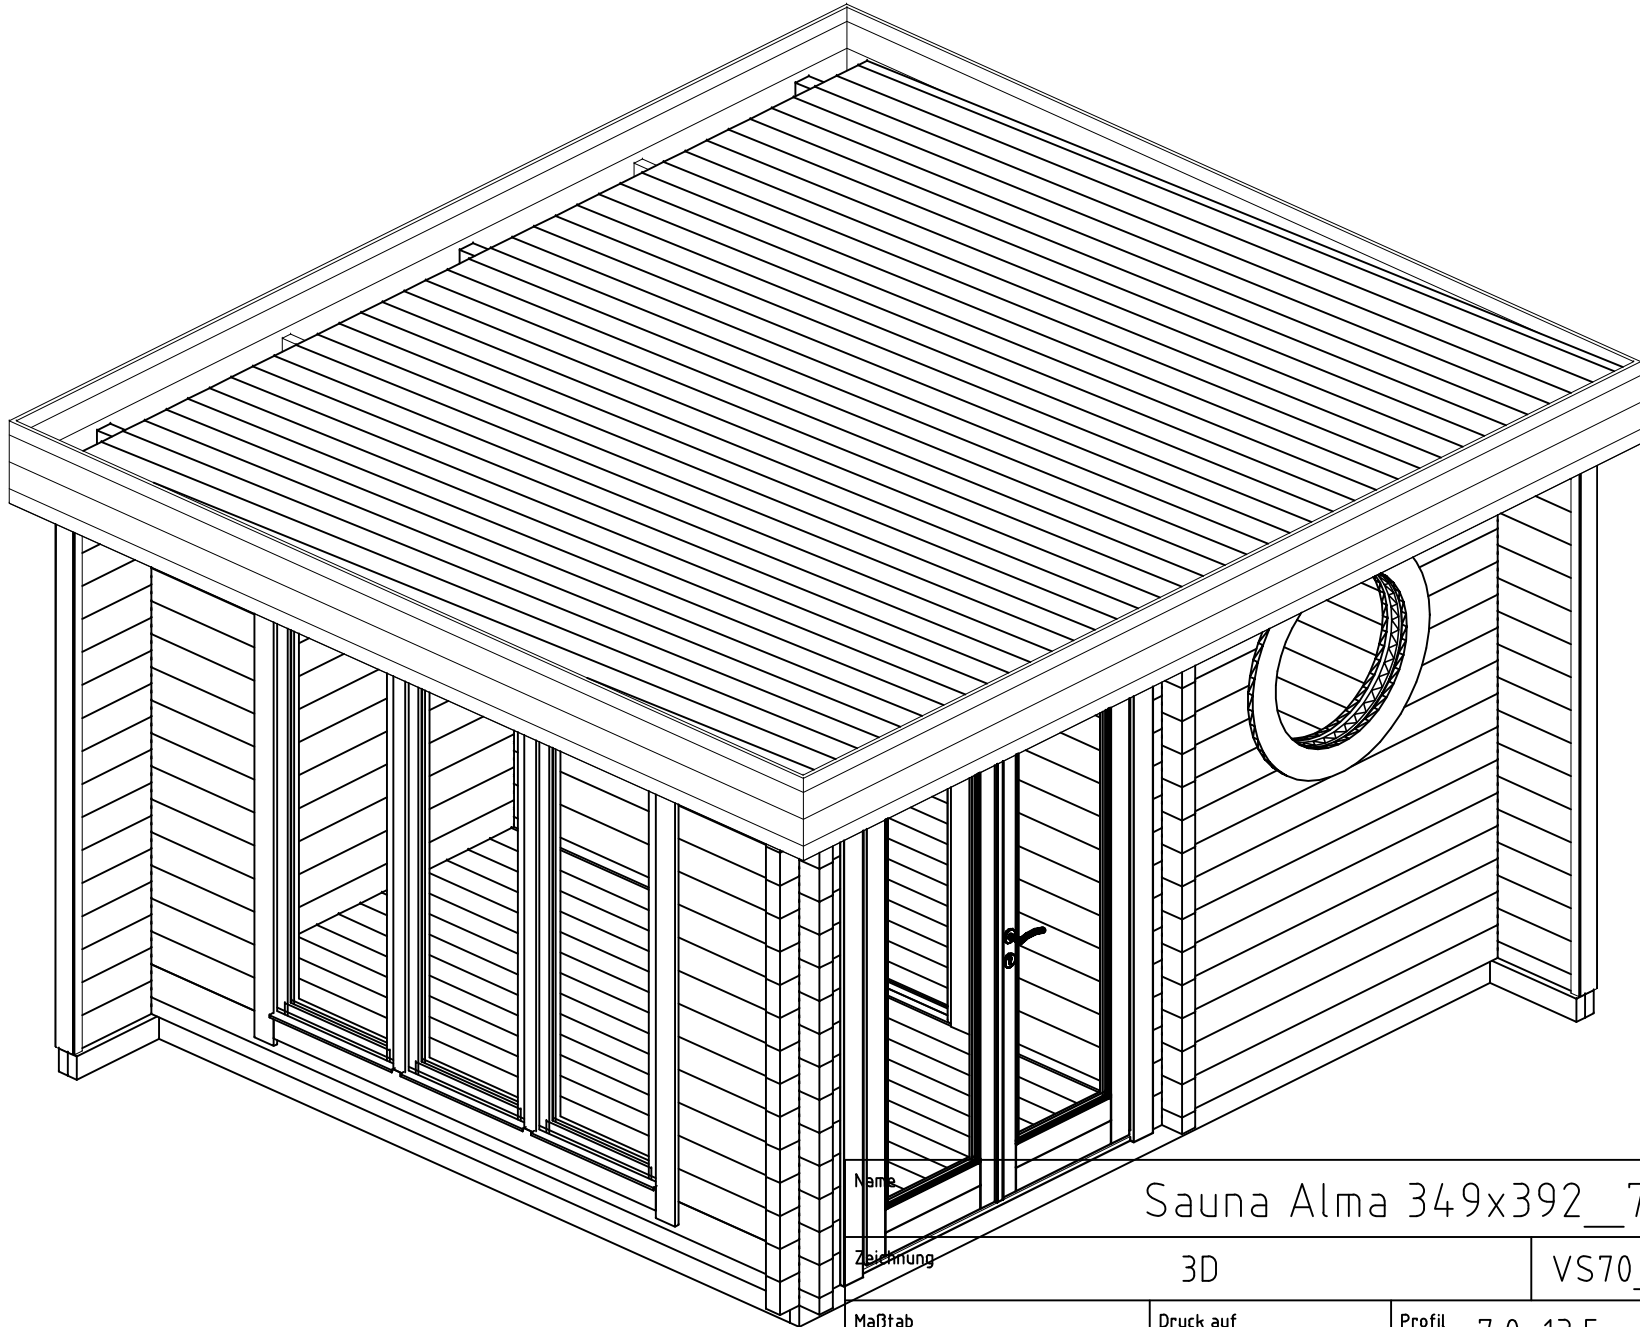
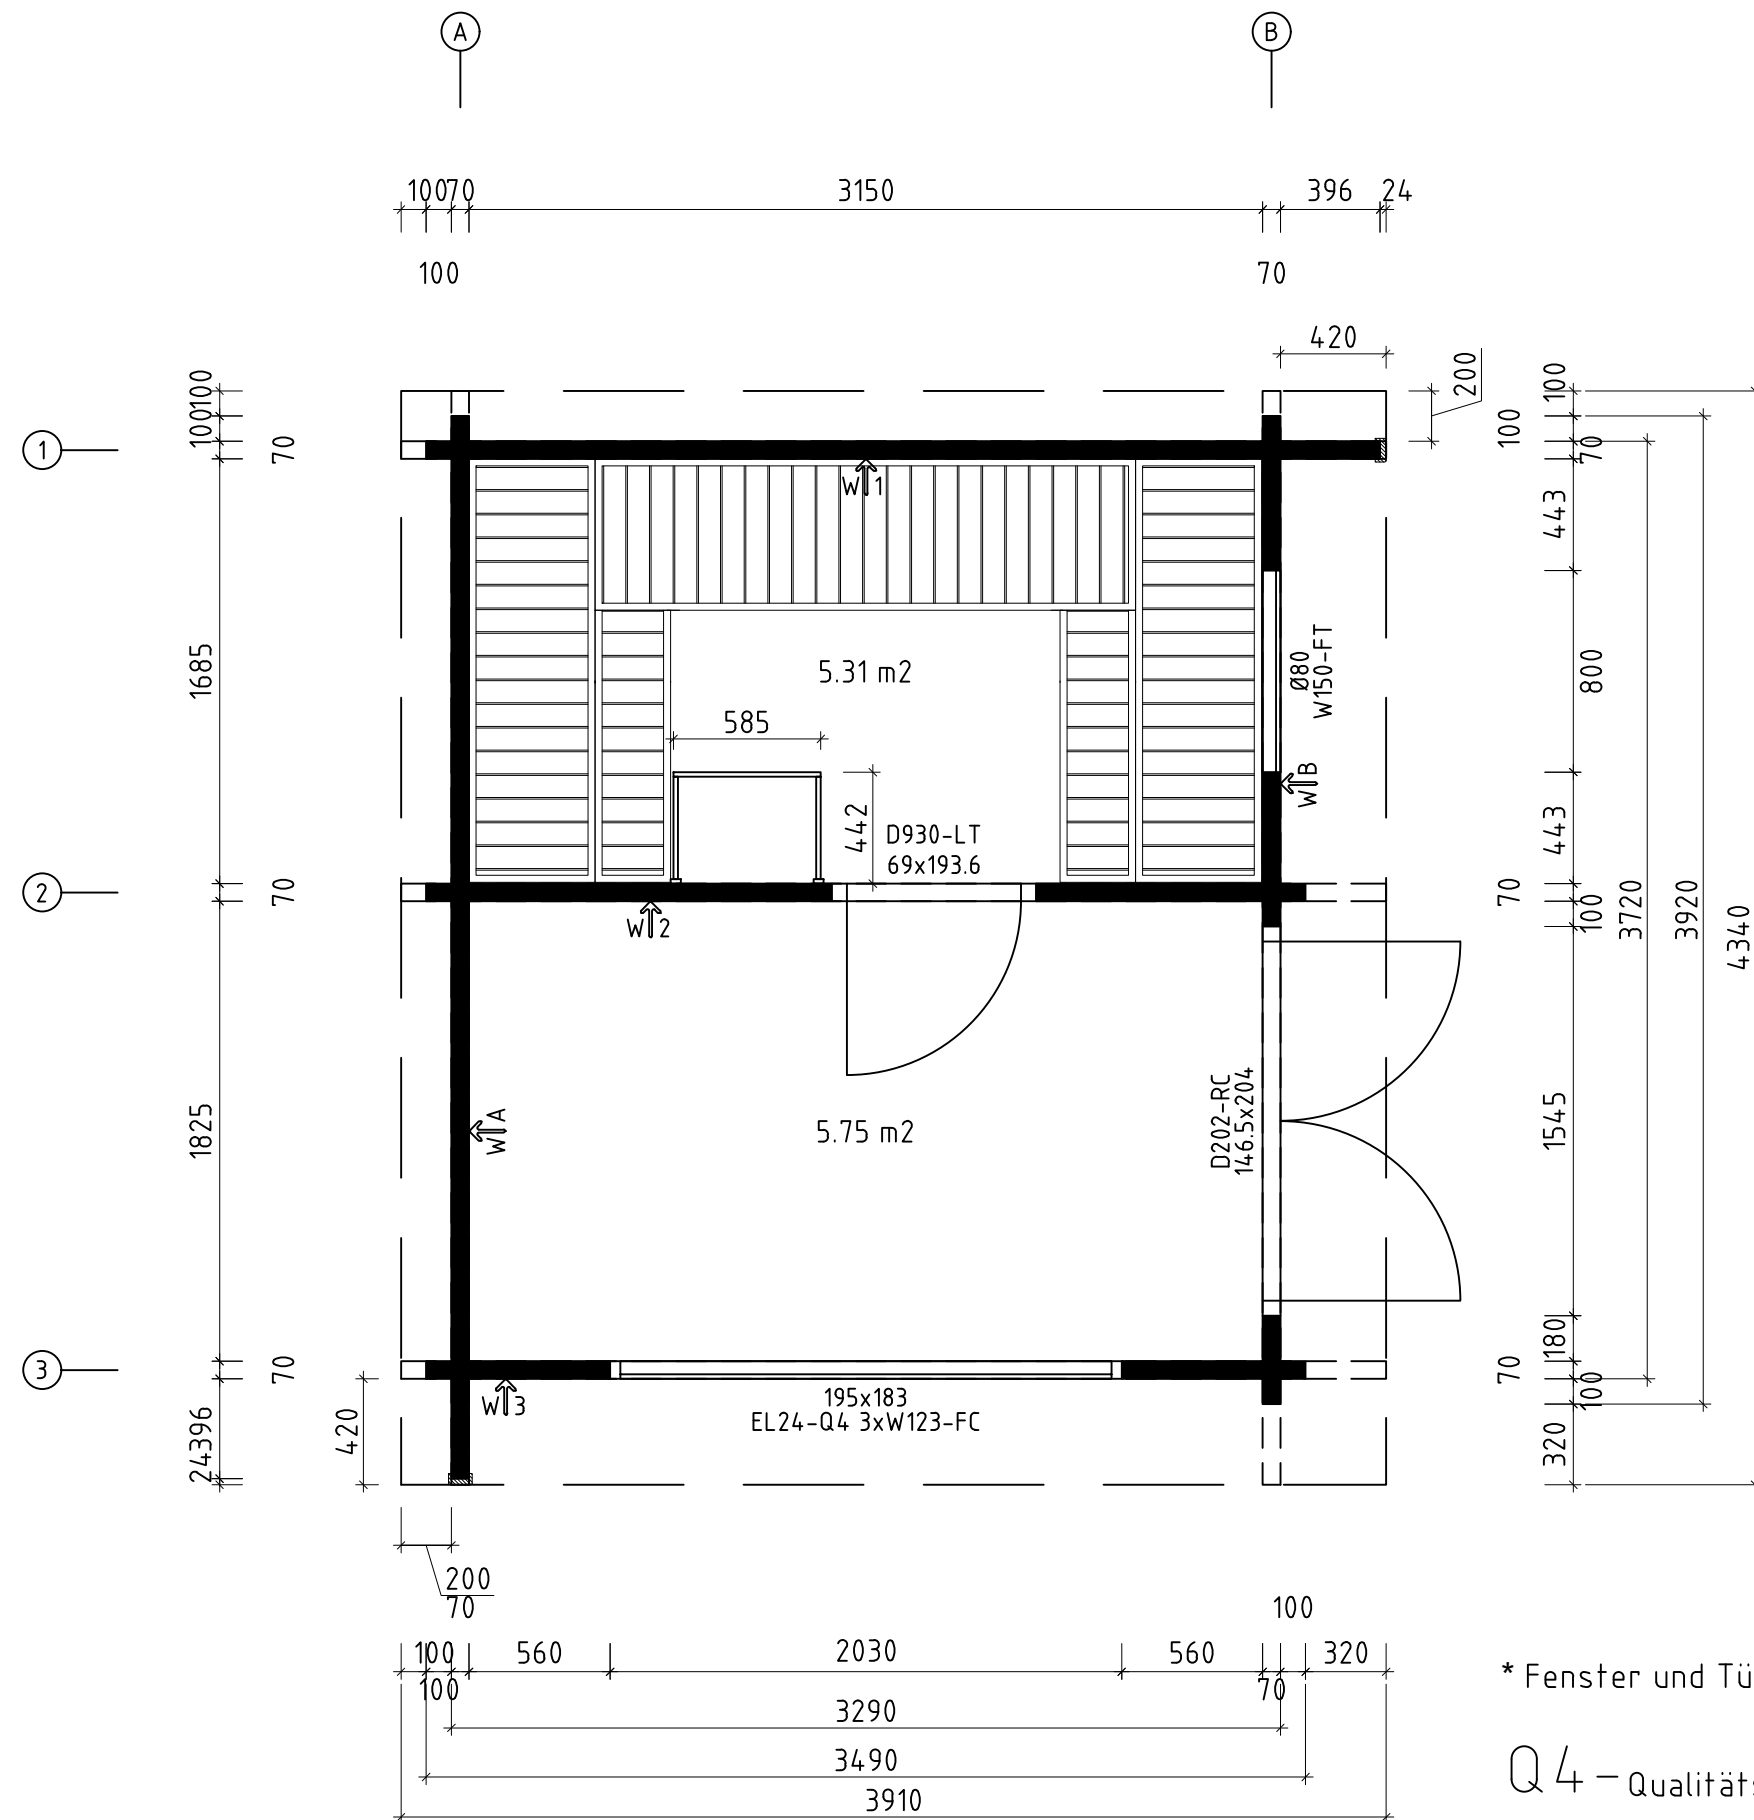




Name				Sauna Alma 349x392_70			
Zeichnung				3D		VS70_SAUNA ALMA	
Maßstab		Druck auf		Profil	7.0x13.5	Datum	
						16.07.2025	





H = 1.500 m
TOTAL: 11.06 m²




* Fenster und Türen sind ohne Sprossen

Q4 – Qualitätsklasse für Fenster und Türen



Name		Sauna Alma 349x392__70					
Zeichnung		Grundplan		VS70__SAUNA ALMA			
Maßstab	1:30	Druck auf	A3	Profil	7.0x13.5	Datum	16.07.2025

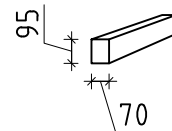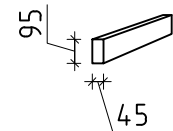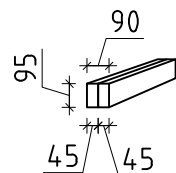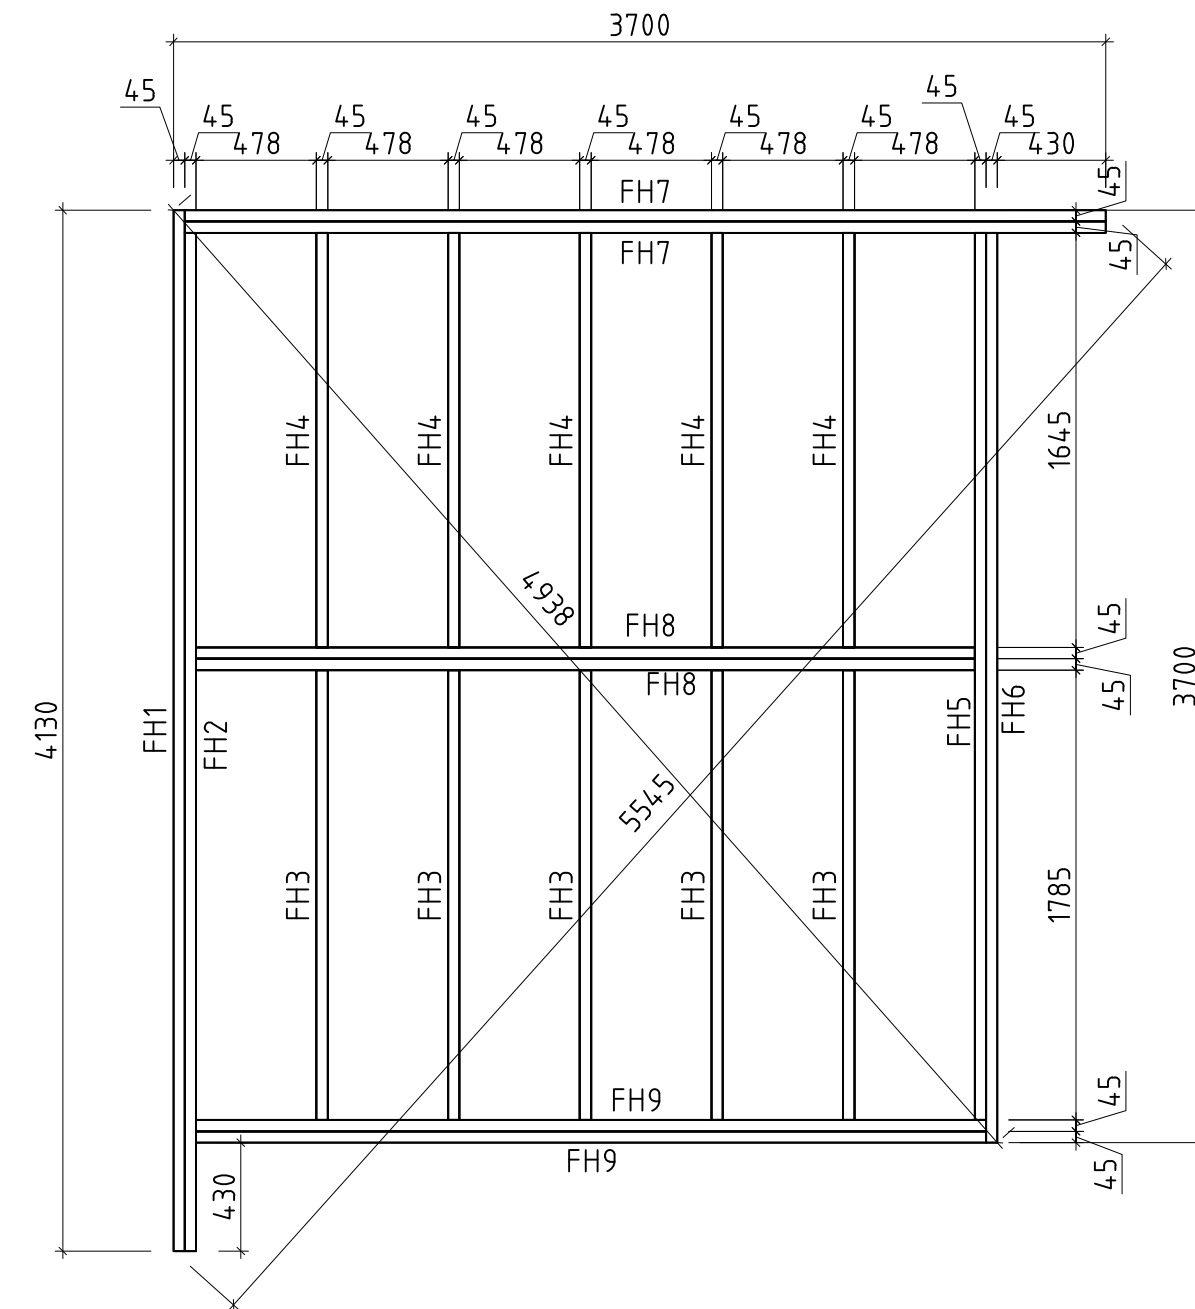


Name		Sauna Alma 349x392__70			
Zeichnung		Lagerholzplan			VS70__SAUNA ALMA
Maßstab	1:30	Druck auf	A3	Profil	7.0x13.5
		Datum		16.07.2025	

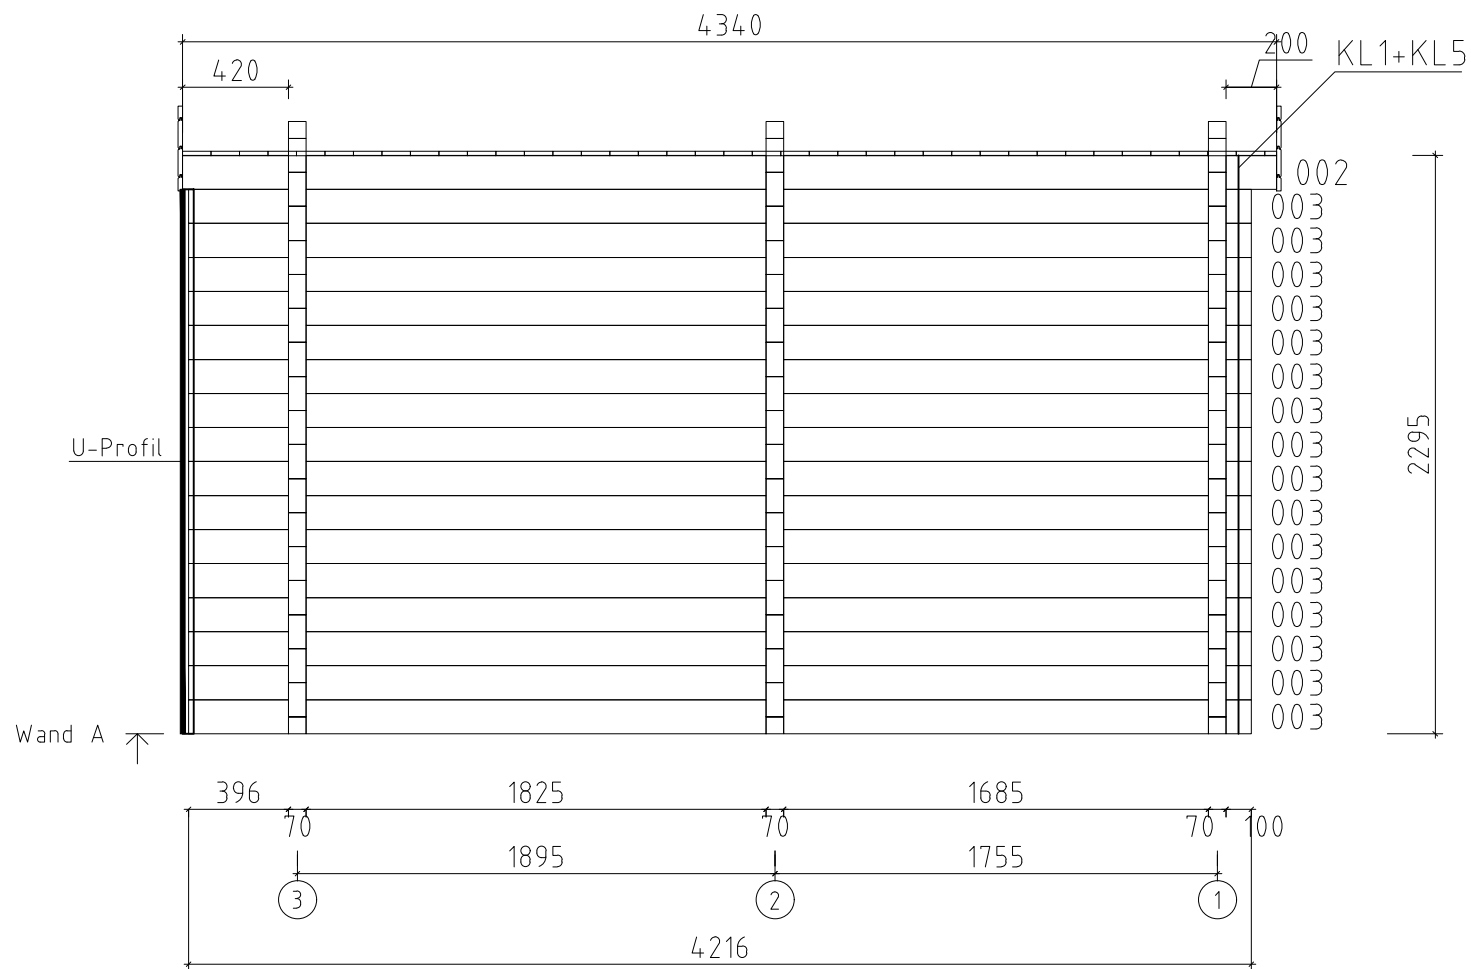

Name				Sauna Alma 349x392__70			
Zeichnung				WAND A		VS70__SAUNA ALMA	
Maßstab		1:30		Druck auf		A4	
				Profil		7.0x13.5	
				Datum		16.07.2025	

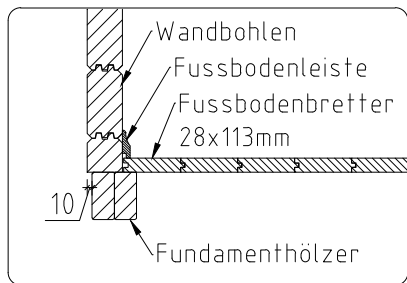
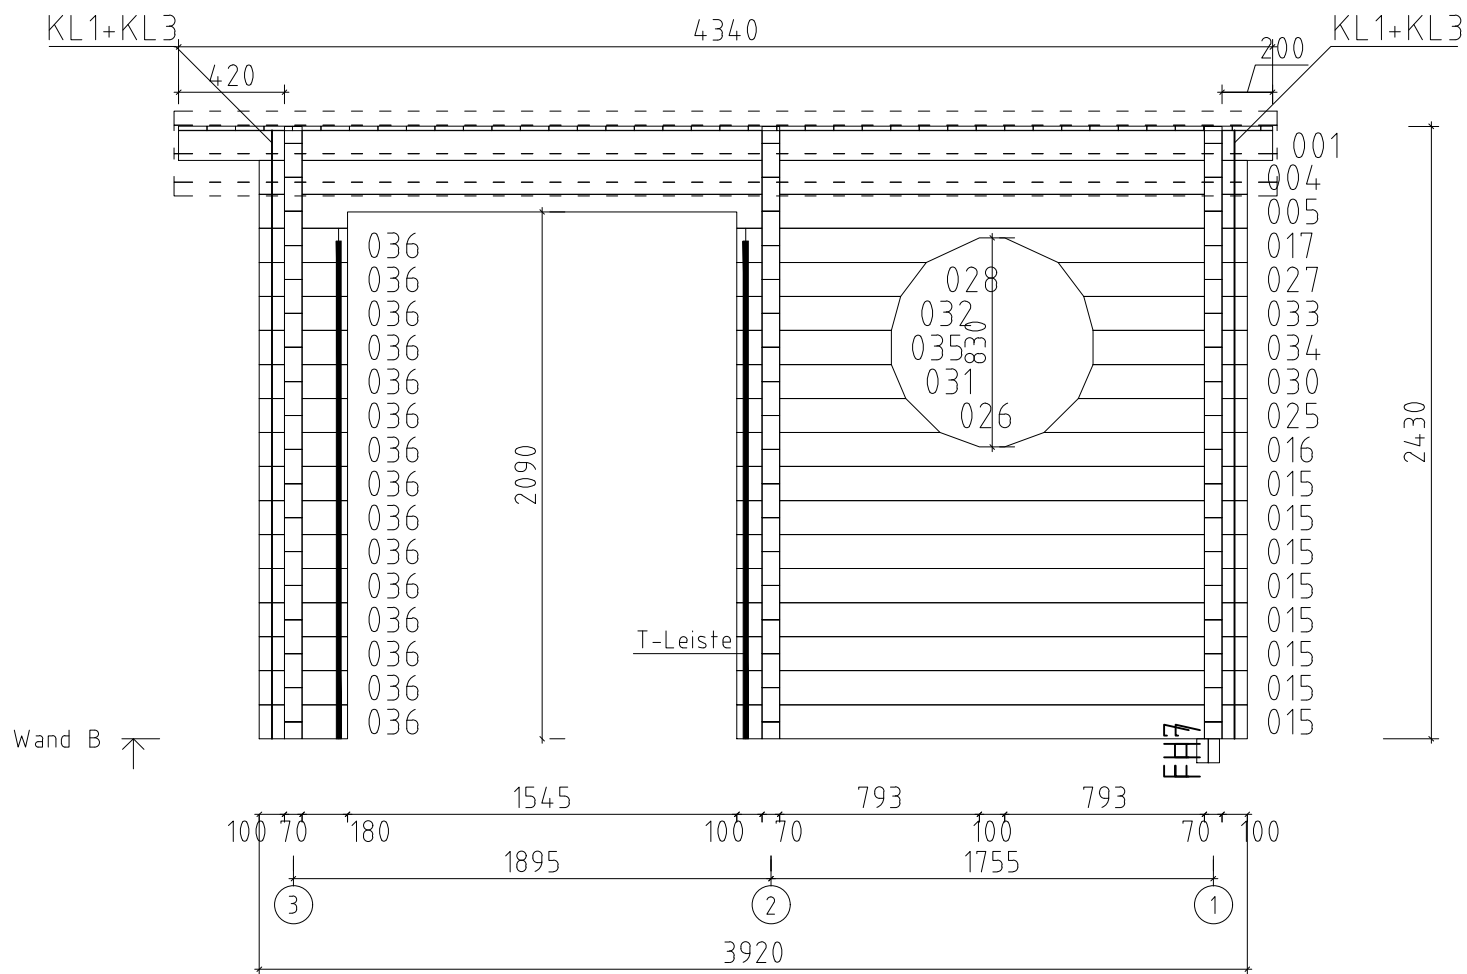


Name		Sauna Alma 349x392__70			
Zeichnung		WAND B		VS70__SAUNA ALMA	
Maßstab	1:30	Druck auf	A4	Profil	7.0x13.5
				Datum	16.07.2025
























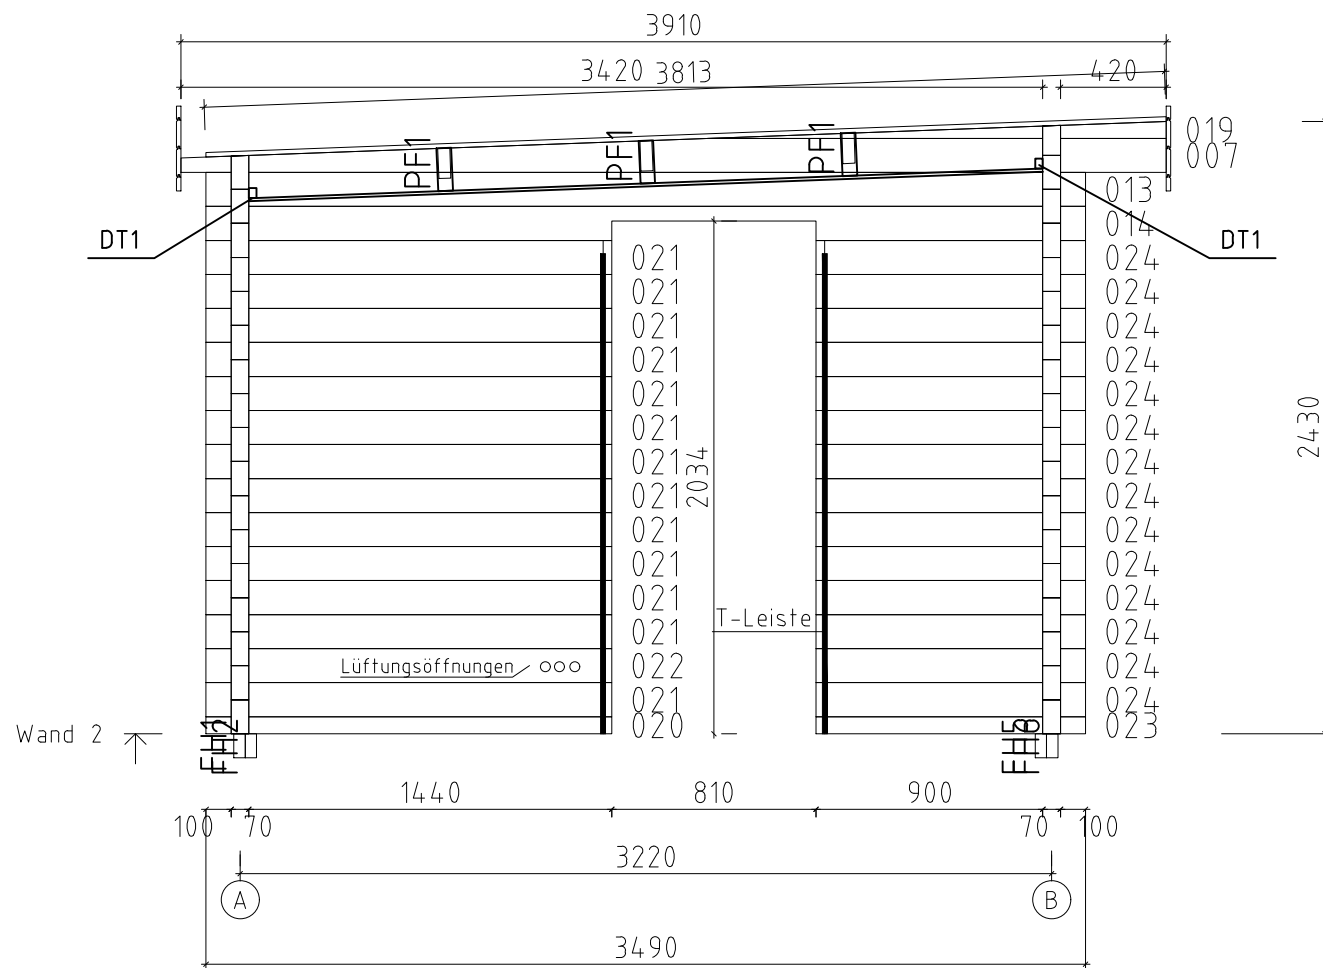



























Die Bohlen mit Lüftungsöffnungen können je nach Bedarf höher oder niedriger eingesetzt werden. Bitte achten Sie darauf dass die Lüftungsöffnungen von innen nicht mit der Saunabank bedeckt werden!



















Name				Sauna Alma 349x392__70			
Zeichnung				WAND 2		VS70__SAUNA ALMA	
Maßstab	1:30	Druck auf	A4	Profil	7.0x13.5	Datum	16.07.2025























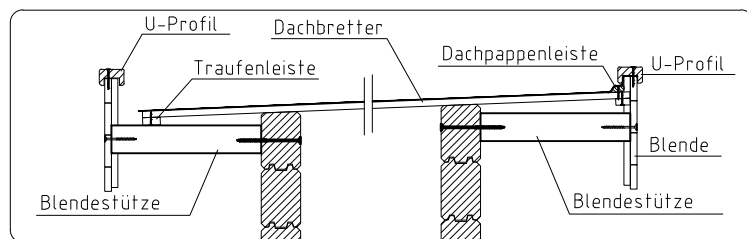
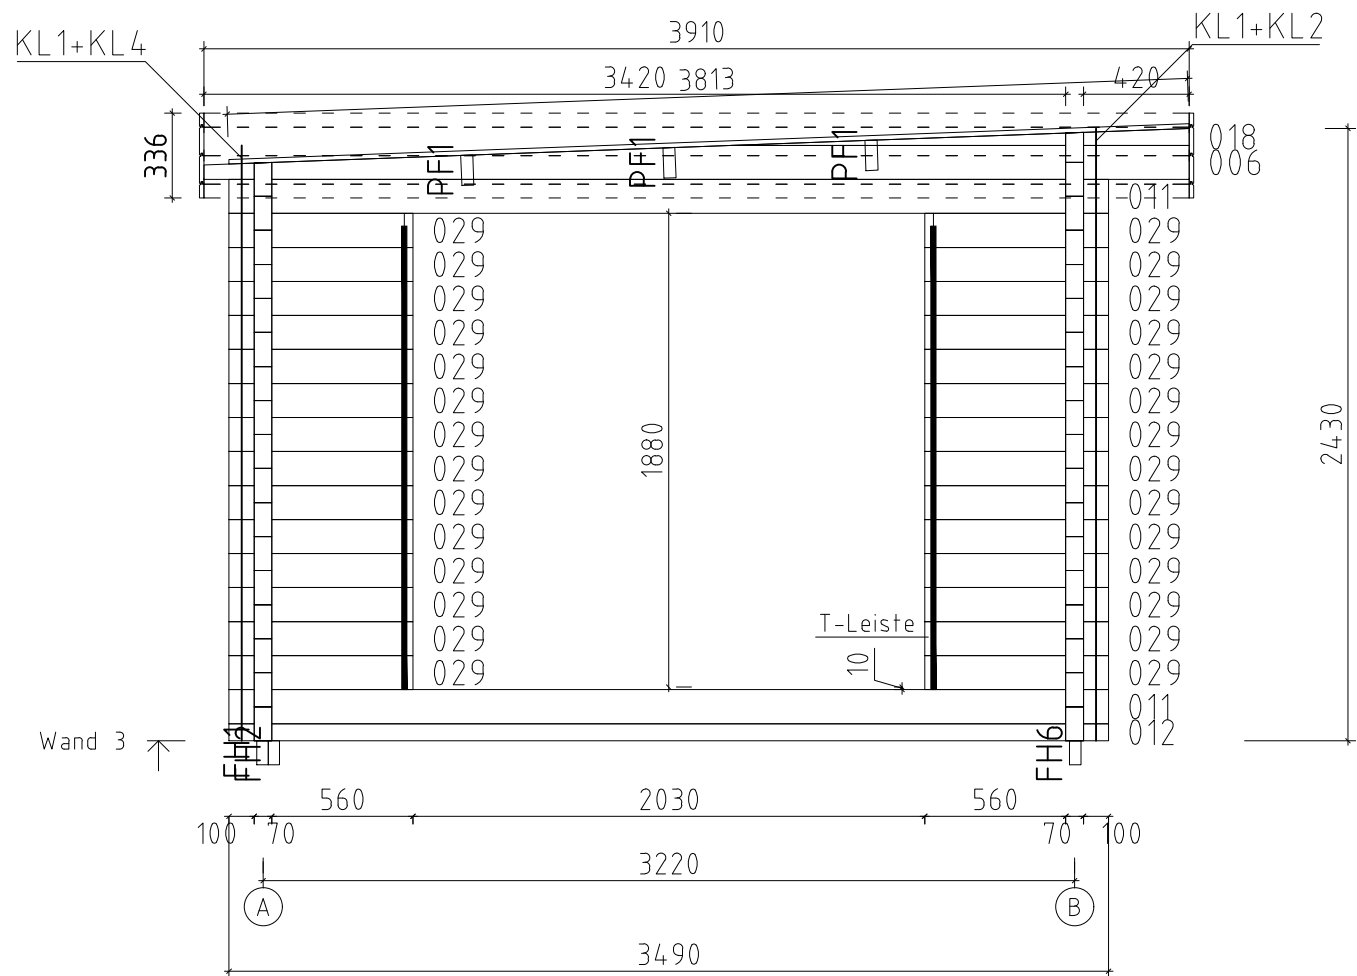











Name	Sauna Alma 349x392_70		
Zeichnung	WAND 3		VS70_SAUNA ALMA
Maßstab	1:30	Druck auf	A4
Profil	7.0x13.5	Datum	16.07.2025

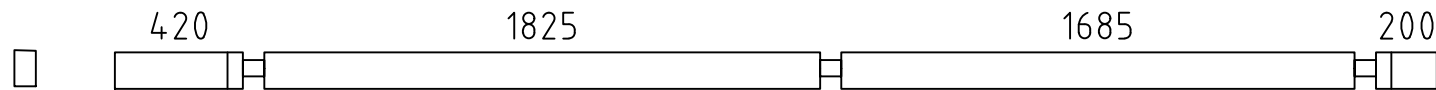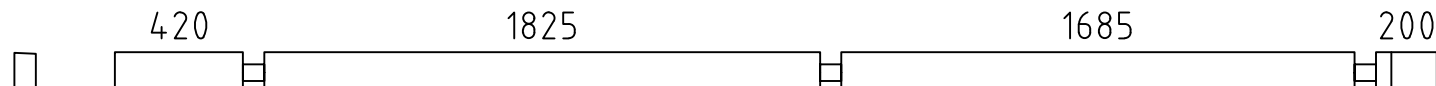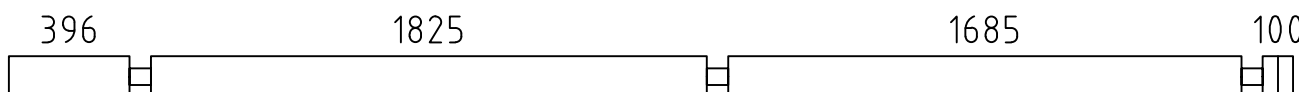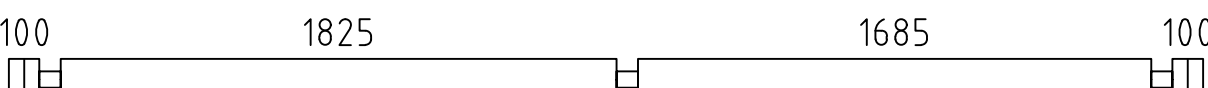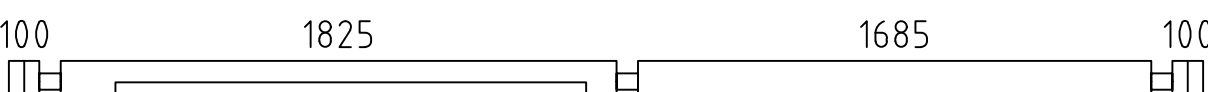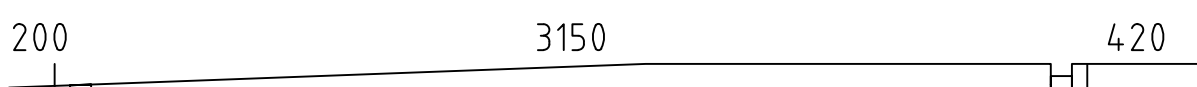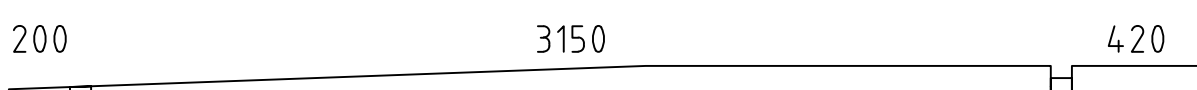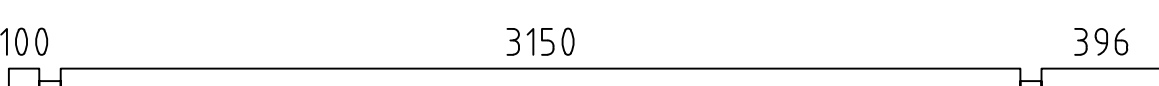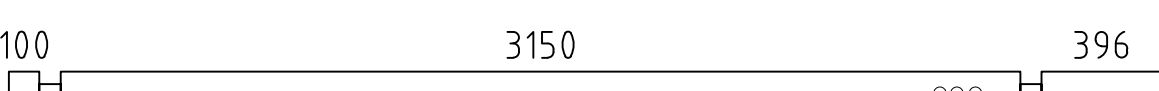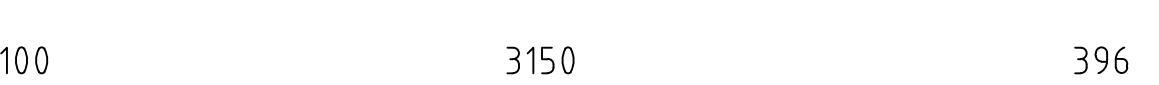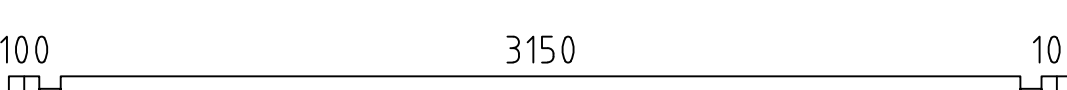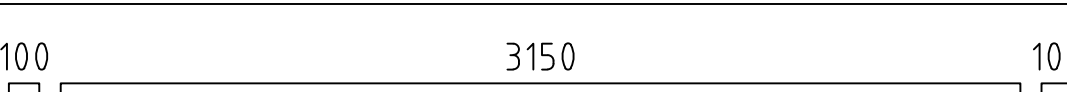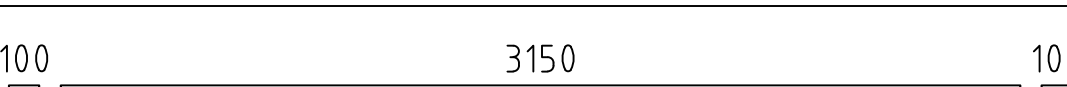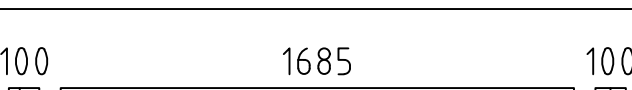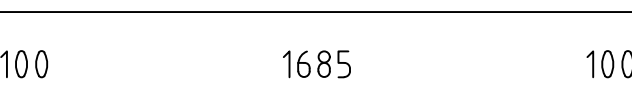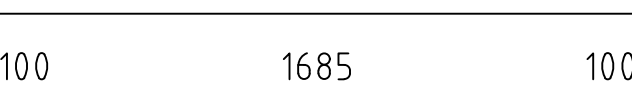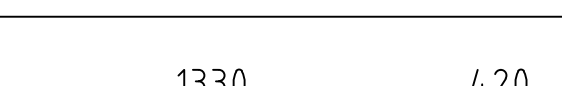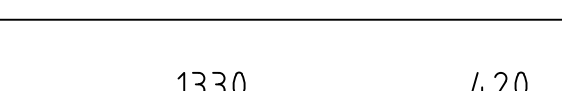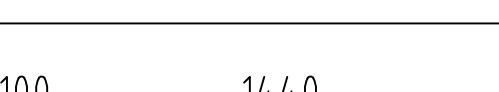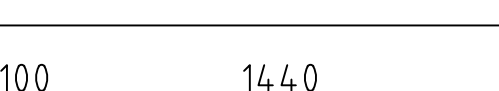
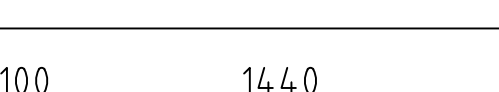
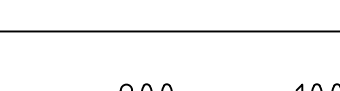
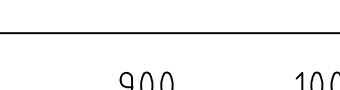
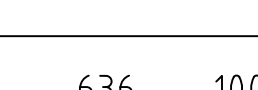
Pos	Teileliste Sauna Alma 349x392_70		Stck	Profil (mm)	Länge (mm)
	<u>Achtung!</u> Die Giebelbohlen können teilweise schon vormontiert sein! Bitte beachten - diese erscheinen nicht ganz so wie in der Teileliste beschrieben.				
001			1	70x119	4340
002			1	70x135	4340
003			16	70x135	4216
004			1	70x135	3920
005			1	70x135	3920
006			1	70x135	3910
007			2	70x135	3910
008			14	70x135	3786
009			2	70x135	3786
010			1	70x68	3786
011			2	70x135	3490
012			1	70x68	3490
013			1	70x135	3490
014			1	70x135	3490
015			8	70x135	2025
016			1	70x135	2025
017			1	70x135	2025
018			1	70x68	1820
019			2	70x68	1820
020			1	70x68	1610
021			13	70x135	1610
022			1	70x135	1610
023			1	70x68	1070
024			14	70x135	1070
025			1	70x135	806
Kood	Sauna Alma 349x392_70			Materjal	
				Leht 1/9	

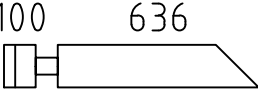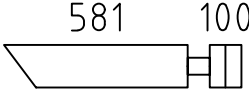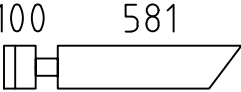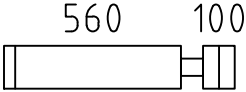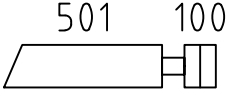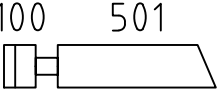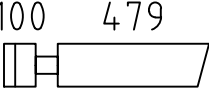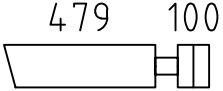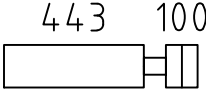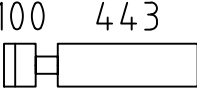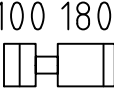          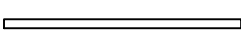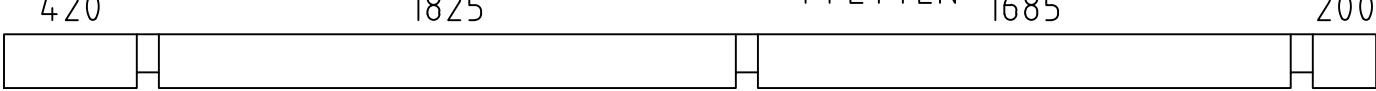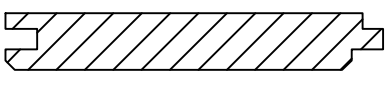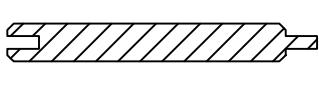Pos	Teileliste Sauna Alma 349x392__70	Stck	Profil (mm)	Länge (mm)
026		1	70x135	806
027		1	70x135	751
028		1	70x135	751
029		28	70x135	730
030		1	70x135	671
031		1	70x135	671
032		1	70x135	649
033		1	70x135	649
034		1	70x135	613
035		1	70x135	612
036		15	70x135	350
FH1	FUNDAMENTHÖLZER (imprägniert) 	1	45x95	4130
FH2	FUNDAMENTHÖLZER (imprägniert) 	1	45x95	4040
FH7	FUNDAMENTHÖLZER (imprägniert) 	2	45x95	3655
FH6	FUNDAMENTHÖLZER (imprägniert) 	1	45x95	3610
FH5	FUNDAMENTHÖLZER (imprägniert) 	1	45x95	3520
FH9	FUNDAMENTHÖLZER (imprägniert) 	2	45x95	3135
FH8	FUNDAMENTHÖLZER (imprägniert) 	2	45x95	3090
FH3	FUNDAMENTHÖLZER (imprägniert) 	5	45x95	1785
FH4	FUNDAMENTHÖLZER (imprägniert) 	5	45x95	1645
DT1	DECKENTRÄGER  ✓	2	30x40	1685
HS1	HOLZSCHWELLE (unter der Saunatür) 	1	75x28	750
PF1	 PFETTEN 1685	3	58x170	4340
	DACHBRETTER 	39+1	113x18	3813
	DACHSCHALUNG 	20+1	88x12	3147
Kood	Sauna Alma 349x392__70	Materjal		Leht 2/9

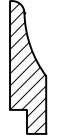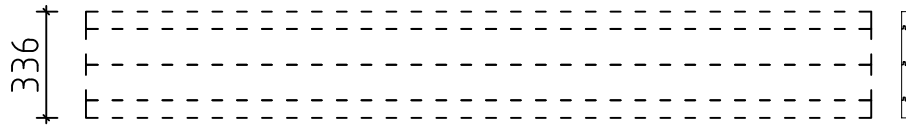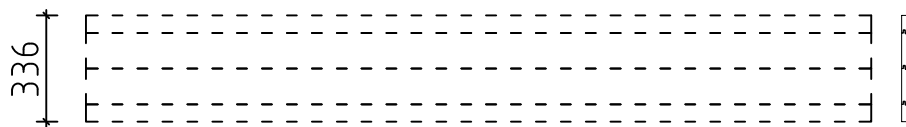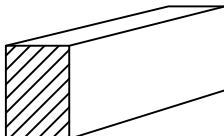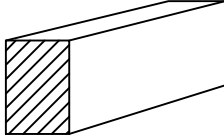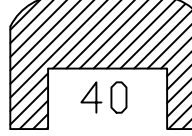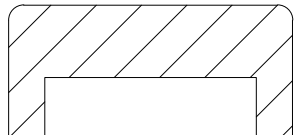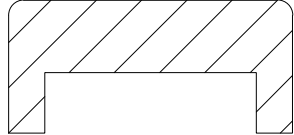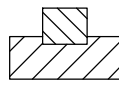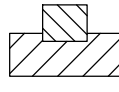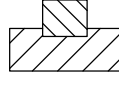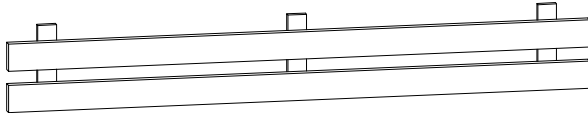
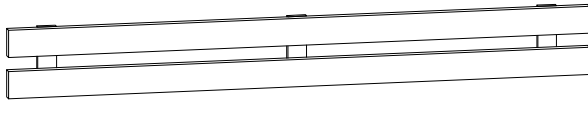
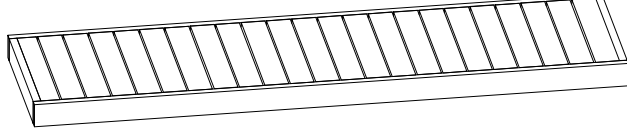
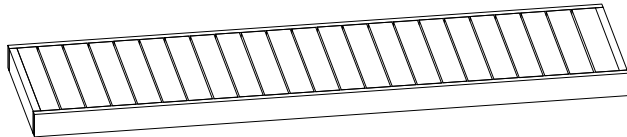
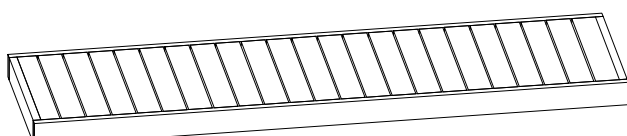
 
 
Pos	Teileliste Sauna Alma 349x392__70		Stck	Profil (mm)	Länge (mm)
	FUSSBODENBRETTER		32+1	113x28	3145
	DECKENLEISTEN	 ✓		15x28	28.0lfm
	FUSSBODENLEISTEN	 ✓		14x55	21.0lfm
BL-1	DACHBLENDEN 336mm		2	18x336	3910
BL-2	DACHBLENDEN 336mm		2	18x336	4376
BS-1	DACHBLENDEN- Blendenstützen 44x65		2	44x65	200
BS-2	DACHBLENDEN- Blendenstützen 44x65		2	44x65	420
UPB-1	DACHBLENDEN- U-Profil für Blenden	 ✓		65x44	17.0lfm
DPL-1	DACHPAPPENLEISTEN 15x28	 ✓		15x28	12.0lfm
T06-1	TRAUFENLEISTEN 18x40	 ✓		18x40	9.0lfm
UP6-1	U-PROFIL 70	 ✓	1	44x94	2160
UP6-2	U-PROFIL 70	 ✓	1	44x94	2228
TL70-1	T-LEISTE 70		2	45x70	1840
TL70-2	T-LEISTE 70		2	45x70	1905
TL70-3	T-LEISTE 70		2	45x70	1975
SA16-1	SAUNA - Bänke Zwischenstück		2	40x300	1680
SA15-1	SAUNA - Rücklehne		1	40x250	1580
SA15-2	SAUNA - Rücklehne		1	40x250	3000
SA04-1	SAUNA - Saunabank 30cm		2	300x90	1680
SA02-1	SAUNA - Saunabank 50cm		2	500x90	1680
SA01-1	SAUNA - Saunabank 60cm		1	600x90	2145
SA11-1	SAUNA - Stützpfeosten für Saunabänke	 ✓	2	44x65	500
SA11-2	SAUNA - Stützpfeosten für Saunabänke	 ✓	3	44x65	1000
SA10-1	SAUNA - Trägeleiste für Saunabänke	 ✓	4	30x40	500
SA10-2	SAUNA - Trägeleiste für Saunabänke	 ✓	4	30x40	800
Kood	Sauna Alma 349x392__70		Materjal		Leht 3/9

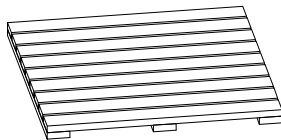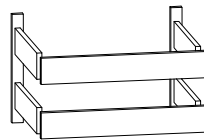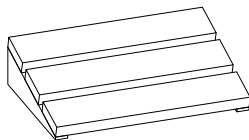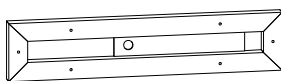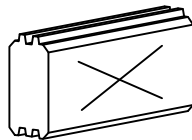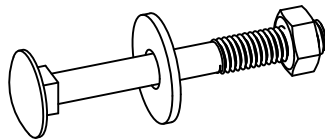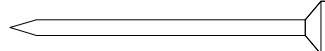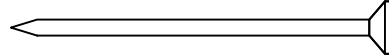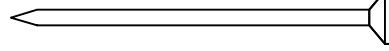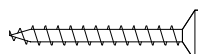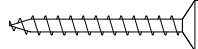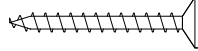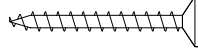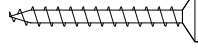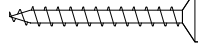
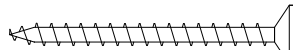
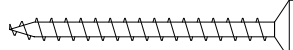
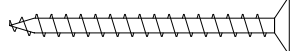
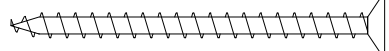
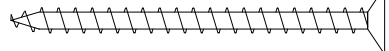
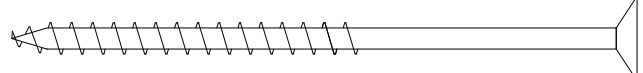
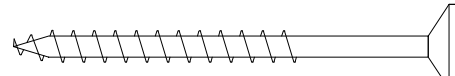
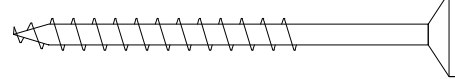
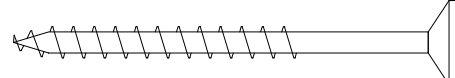
Pos	Teileliste Sauna Alma 349x392__70		Stck	Profil (mm)	Länge (mm)	
SA10-3	SAUNA - Trägeleiste für Saunabänke		✓	1	30x40	2145
SA37	SAUNA - Bodenrost		1			
SA31	SAUNA - Heizung Umbau (set 2)		1			
SA35	SAUNA - Kopfstütze		2			
SA36	SAUNA - Luftschieber		3			
SH	Schlaghölzer		3			
SS023	Schloßschrauben M8x70 Mutter M8 U-Scheibe Ø25 - Befestigung für Saunabänke		4			
NG2550	NÄGEL 2.5x50 Dachbretter		390			
NG2560	NÄGEL 2.5x60 Fussbodenbretter		448			
NG2560	NÄGEL 2.5x60 Holzschwelle		4			
SR3030	SCHRAUBEN 3.0x30 Dachpappleisten		26			
SR3030	SCHRAUBEN 3.0x30 Deckenleisten		56			
SR3030	SCHRAUBEN 3.0x30 Fussbodenleisten		40			
SR3030-002	SCHRAUBEN 3.0x30 Sauna- Bänke Zwischenstück		12			
SR3030-001	SCHRAUBEN 3.0x30 Sauna- Luftschieber		18			
SR3030	SCHRAUBEN 3.0x30 Traufenleisten		20			
SR3545-002	SCHRAUBEN 3.5x45 Sauna- Heizung Umbau		16			
SR3545	SCHRAUBEN 3.5x45 U-profil		8			
SR3545	SCHRAUBEN 3.5x45 U-profil für Blenden		36			
SR4060-003	SCHRAUBEN 4.0x60 Sauna- Rücklehne		14			
SR4060-002	SCHRAUBEN 4.0x60 Sauna- Trägeleiste für Saunabänke		33			
SR50100	SCHRAUBEN 5.0x100 Fundamenthölzer		80			
SR5070	SCHRAUBEN 5.0x70 Blendenbefestigung		48			
SR5070	SCHRAUBEN 5.0x70 Blendenstützen		8			
SR5070	SCHRAUBEN 5.0x70 Deckenträger		10			
Kood	Sauna Alma 349x392__70		Materjal		Leht	4 / 9

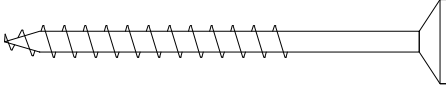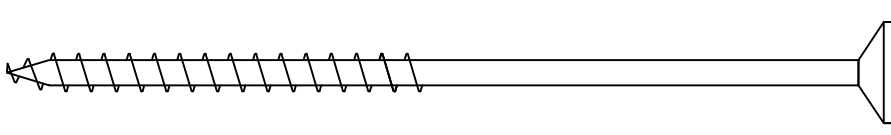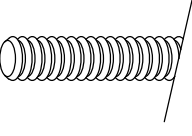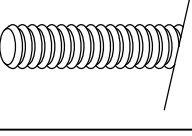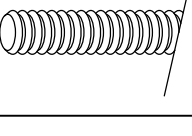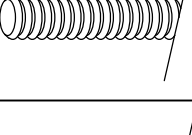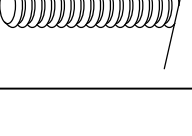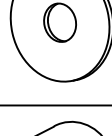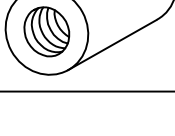
Pos	Teileliste Sauna Alma 349x392__70			Stck	Profil (mm)	Länge (mm)
SR507 0-001	SCHRAUBEN 5.0x70	Sauna- Stützpfeosten für Saunabänke		16		
SR6 0140	SCHRAUBEN 6.0x140	Blendenstützen		8		
KL1	Gewindestange M8			5		2000
KL2	Gewindestange M8			1		460
KL3	Gewindestange M8			2		444
KL4	Gewindestange M8			1		393
KL5	Gewindestange M8			1		325
KV M UT M8	Mutter M8			10		
KV S EIB M8X25	U-Scheibe M8 Ø25			10		
KV MU TJ M8	Befestigungsmutter M8			5		
	✓ - bitte selber anpassen (falls nötig)!					
Kood	Sauna Alma 349x392__70			Materjal		Leht 5/9

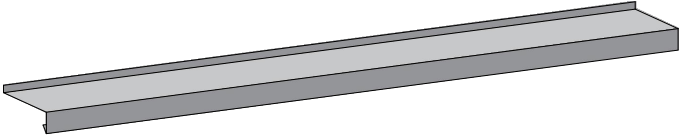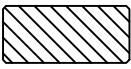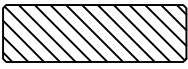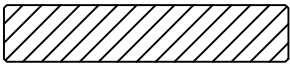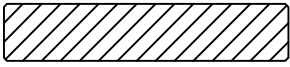Pos	Teieliste Sauna Alma 349x392__70	Stck	Profil (mm)	Länge (mm)
	FENSTER 1950x1830 EL24-Q4__70 Q4 EL24-Q4 1950 1830 3xW123-FC Fixed/ DIN fix / fikseeritud double-pane clear float glass ISO Glas 2-fach 2x klaaspakett, kirgas klaas	1		
VP35 29-1	Q4-Q6 Window sill - Fensterbank - Veeplekk 35-29 	3		608
PL1-1	Trims - Rahmenleisten - Piirdeliistud 18x40  ✓	2	18x40	1790
PL2-1	Trims - Rahmenleisten - Piirdeliistud 18x58  ✓	2	18x58	1790
PL3-1	Trims - Rahmenleisten - Piirdeliistud 18x95  ✓	2	18x95	2150
PL3-2	Trims - Rahmenleisten - Piirdeliistud 18x95  ✓	6	18x95	1910
SR35 47-01	3.5x45 C3 Trims - Rahmleisten - Piirdeliistud 	48		
SR42 13-01	4.2x13 Window sill - Fensterbank - Veeplekk 	9		
Kood	Sauna Alma 349x392__70	Materjal		Leht 6/9

Pos	Teieliste Sauna Alma 349x392__70	Stck	Profil (mm)	Länge (mm)
	FENSTER 100x800 W0-R70F-0XT-00000800 Q0 W150-FT Fixed/ Fest/ Fikseeritud double-pane tempered glass gehärtete ISO Glas 2-fach 2x klaaspakett, karastatud	1		
Kood	Sauna Alma 349x392__70	Materjal	Leht	7/9

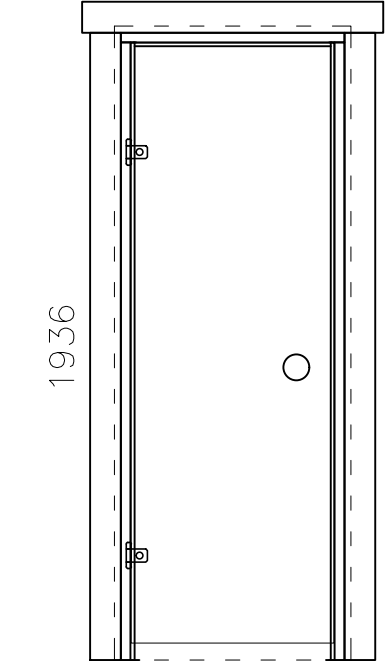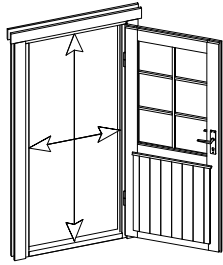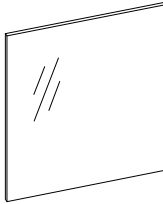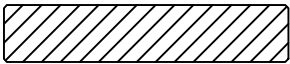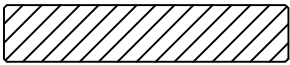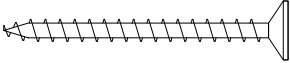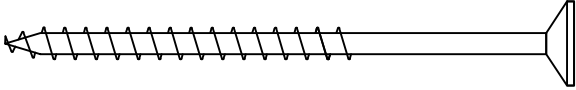Pos	Teileliste Sauna Alma 349x392__70			Stck	Profil (mm)	Länge (mm)
	TÜR 690x1936 D0-L70L-0XT-06901936 D930-LT 690 1936  Left handed / DIN links / vasakukäeline Clear opening/ durchgangsmaß/ ava suurus 606x1894mm  tempered bronze float glass gehärtete Bronze Floatglas karastatud pronks klaas 			1		
LL4-1	Frame extensions - Verbreiterungsleiste - Laiendusliistud 20x72			2	20x72	1936
LL4-2	Frame extensions - Verbreiterungsleiste - Laiendusliistud 20x72			1	20x72	730
PL3-3	Trims - Rahmenleisten - Piirdeliistud 18x95		✓	4	18x95	1936
PL3-4	Trims - Rahmenleisten - Piirdeliistud 18x95		✓	2	18x95	930
SR35 45-02	3.5x45 Frame extensions - Verbreiterungsleiste - Laiendusliistud			10		
SR35 47-01	3.5x45 C3 Trims - Rahmleisten - Piirdeliistud			22		
SR50 90-01	5.0x90 Door frames - Türrahmen - Ukselengid			8		
Kood	Sauna Alma 349x392__70			Materjal		Leht 8/9

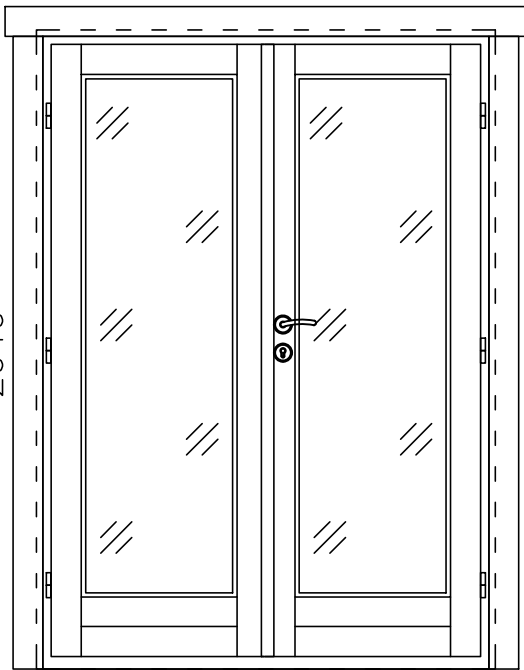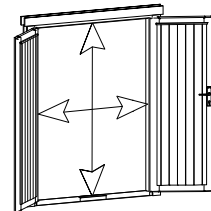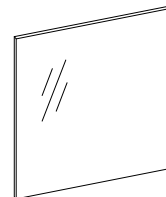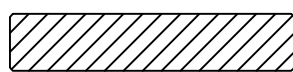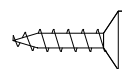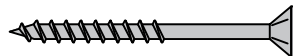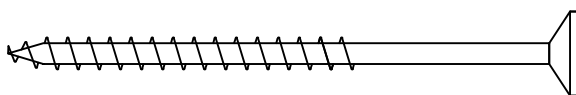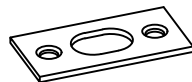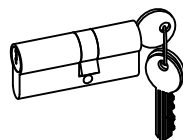
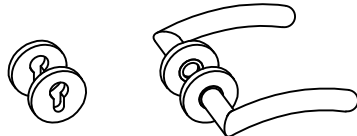
Pos	Teieliste Sauna Alma 349x392__70			Stck	Profil (mm)	Länge (mm)
	TÜR 1465x2040 D4-D70R-0XC-14652040 Q4 D202-RC 1465 2040  Right handed / DIN rechts / paremakäeline Clear opening/ durchgangsmaß/ ava suurus 1337x1932mm double-pane clear float glass ISO Glas 2-fach 2x klaaspakett, kirgas klaas  			1		
PL3-5	Trims - Rahmenleisten - Piirdeliistud 18x95  ✓			4	18x95	2020
PL3-6	Trims - Rahmenleisten - Piirdeliistud 18x95  ✓			2	18x95	1665
SR30 20-01	3.0x20 Locking plate - Schließblech - Riivi vastus 02 Q4 			2		
SR35 47-01	3.5x45 C3 Trims - Rahmleisten - Piirdeliistud 			24		
SR50 90-01	5.0x90 Door frames - Türrahmen - Ukselengid 			8		
RV02	Locking plate - Schließblech - Riivi vastus 02 Q4 			1		
LS-Q4	Q4 Cylinder lock - Zylinderschloss - Lukusüdamik 			1		
UL-Q4	Q4 Door handle - Türgriff - Ukselink 			1		
Kood	Sauna Alma 349x392__70			Materjal		Leht 9/9

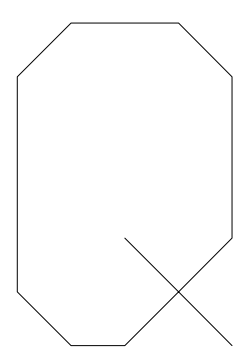


4

EL24-Q4 1950x1830

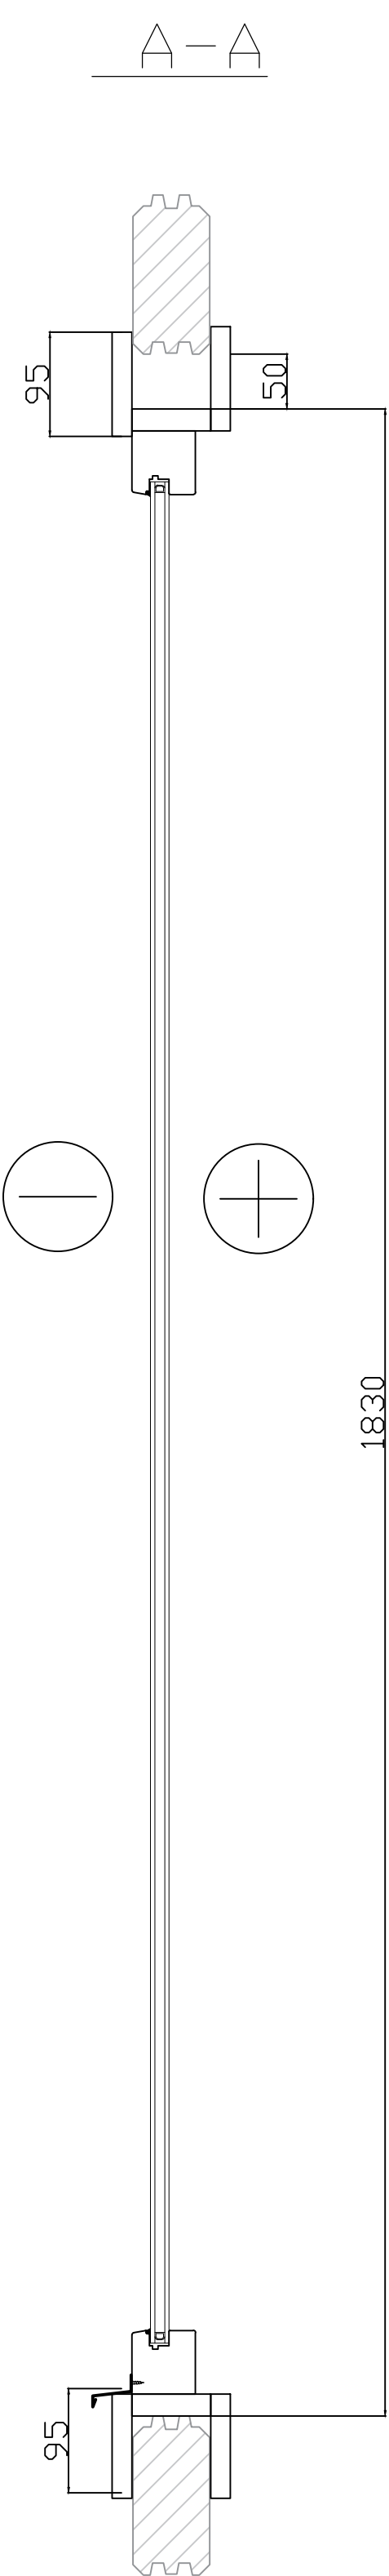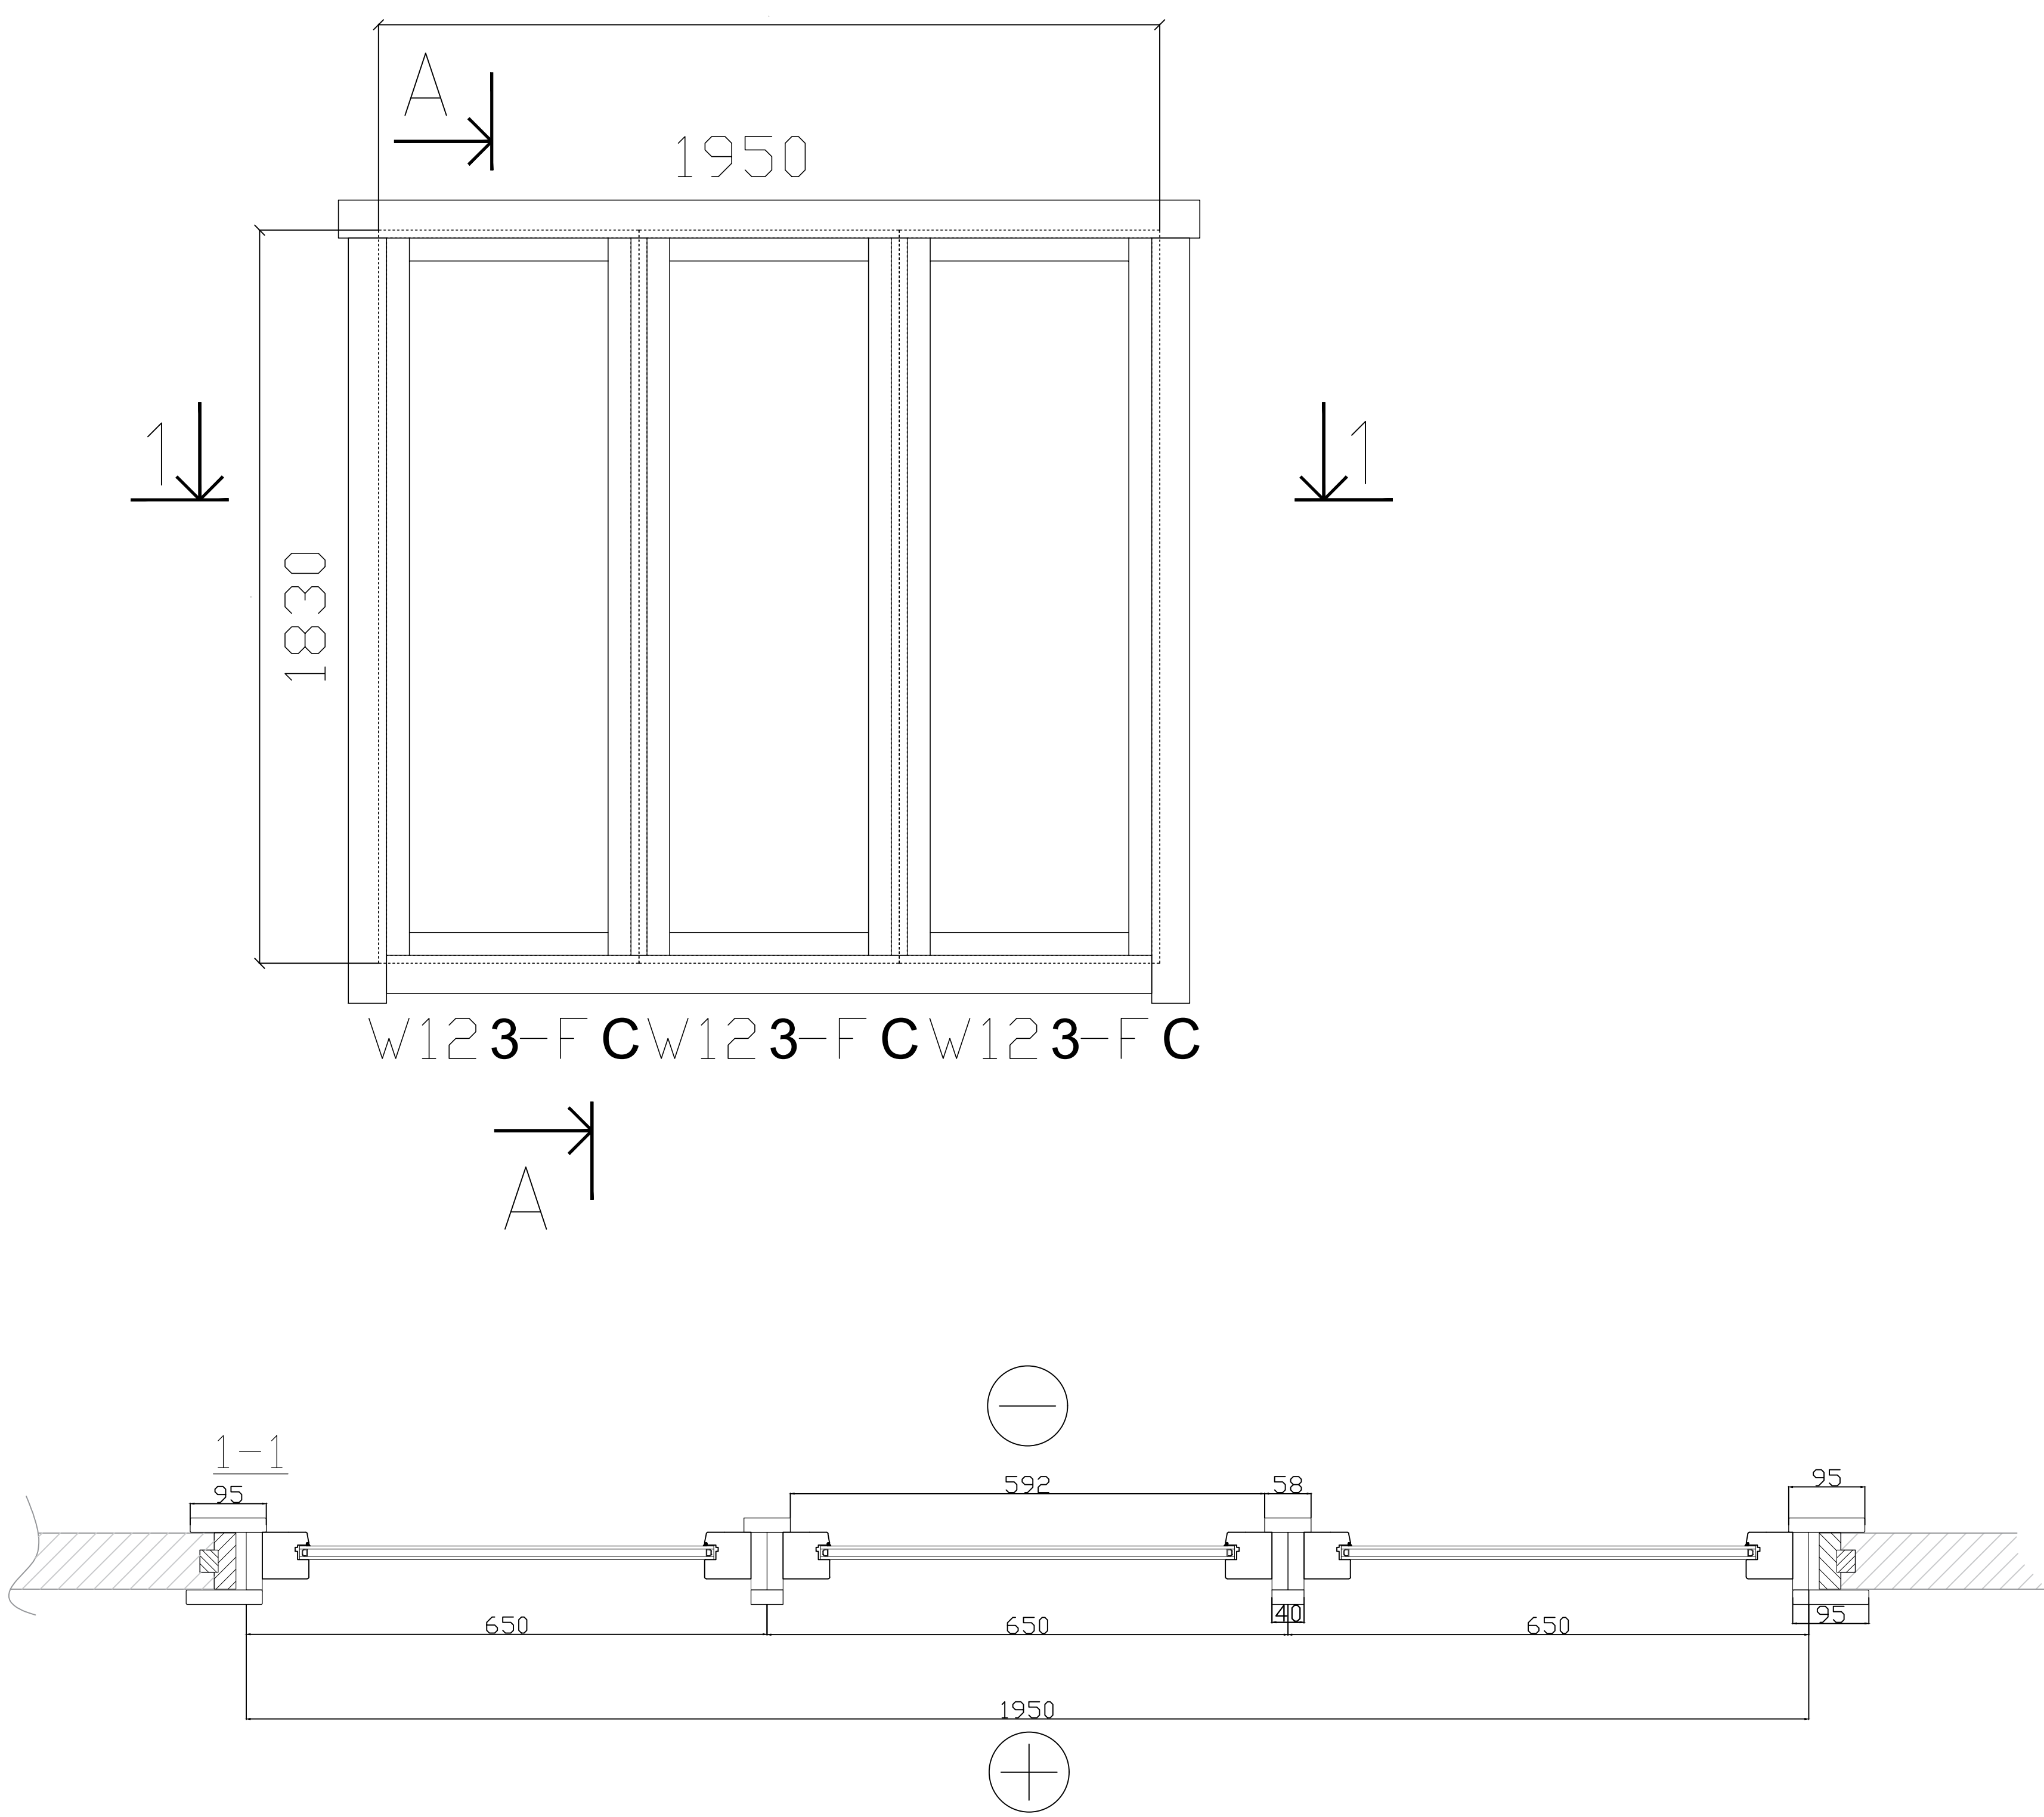
3xW123-FC (3xW4-S70F-0XC-06501830)



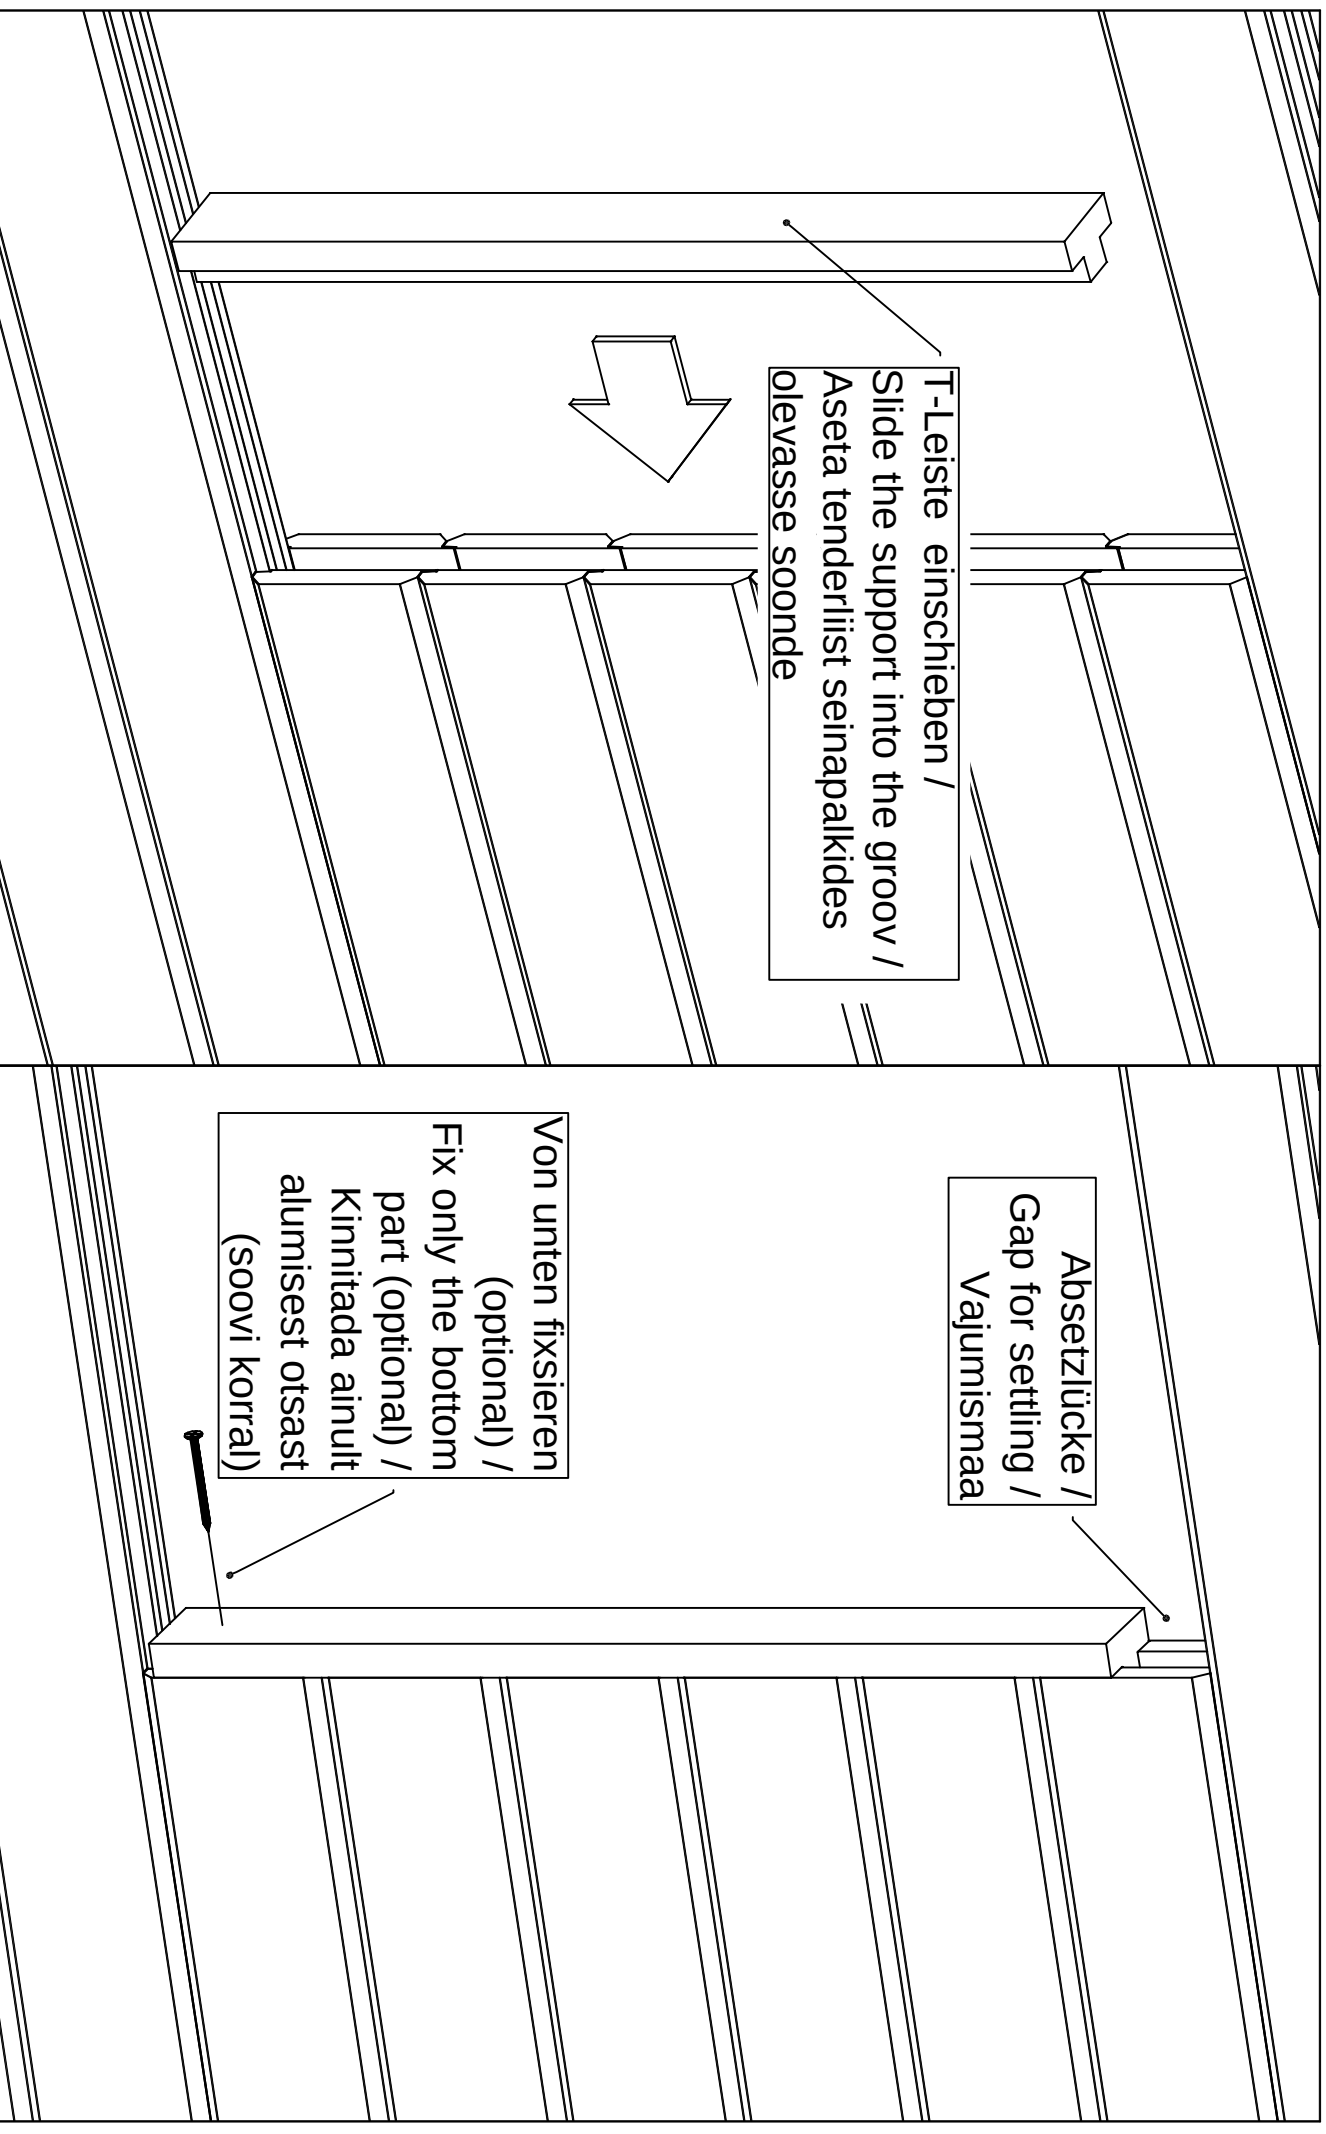
Montageanleitung für T-Leisten / Installing the door and window supports / Tenderliistu paigaldusjuhend.




1

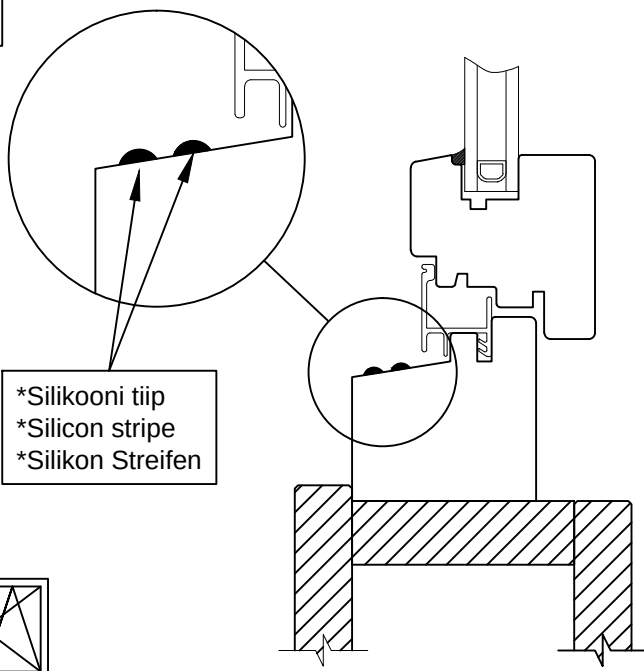


2

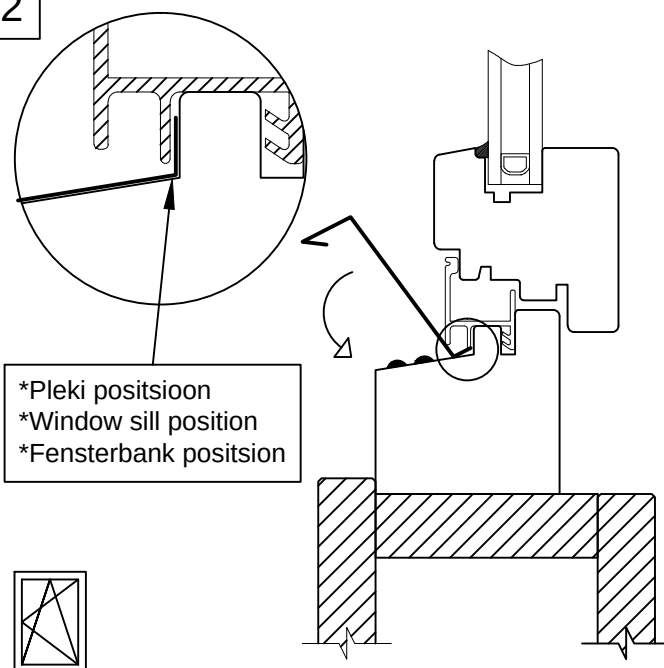


3

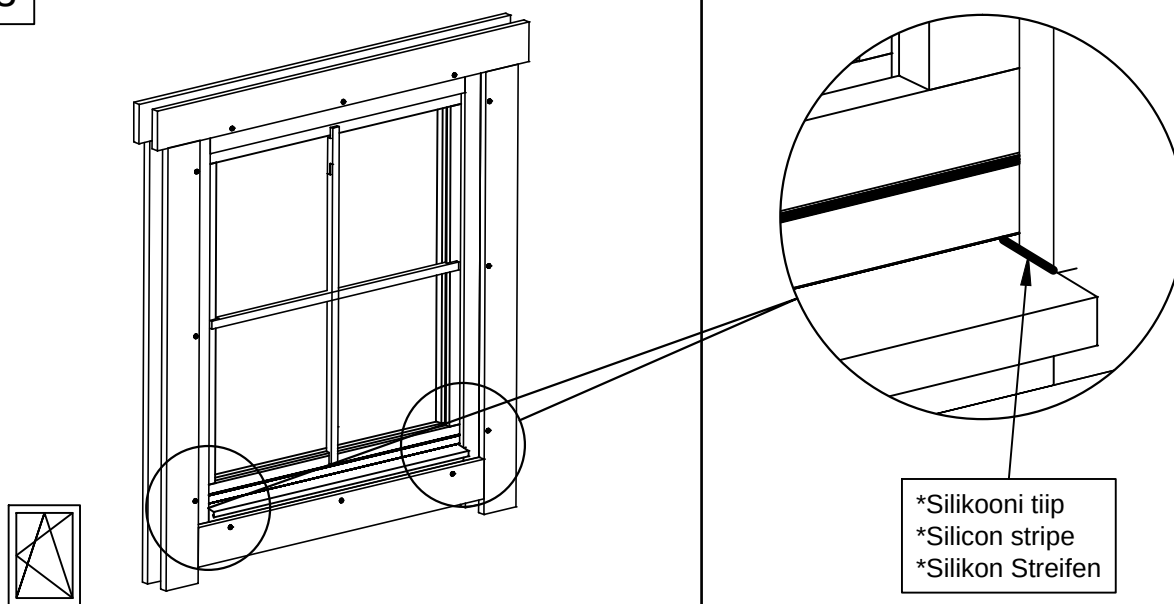




1

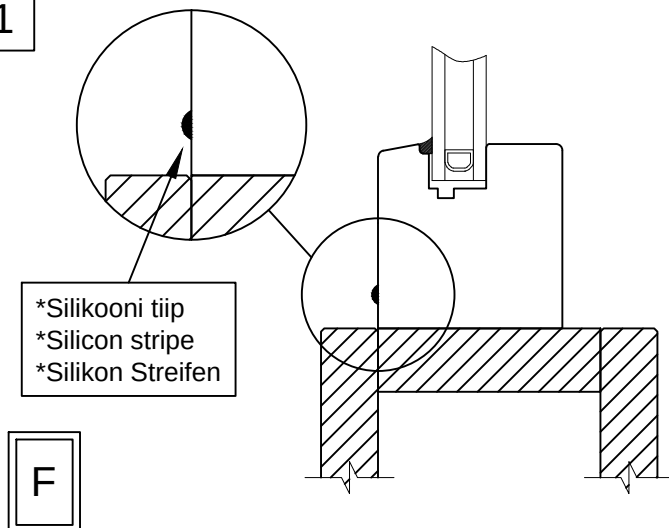



2

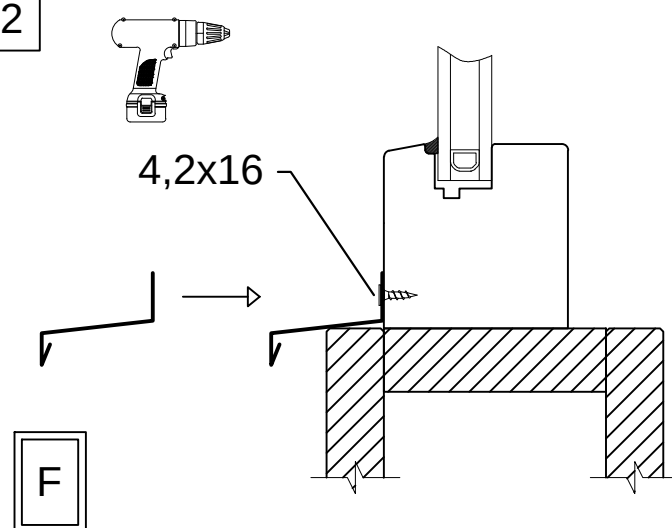


Aken	Q4-Q6	-	paigaldusjuh
Window	Q4-Q6	-	assembly instructions
Fenster	Q4-Q6	-	Montageanleitung

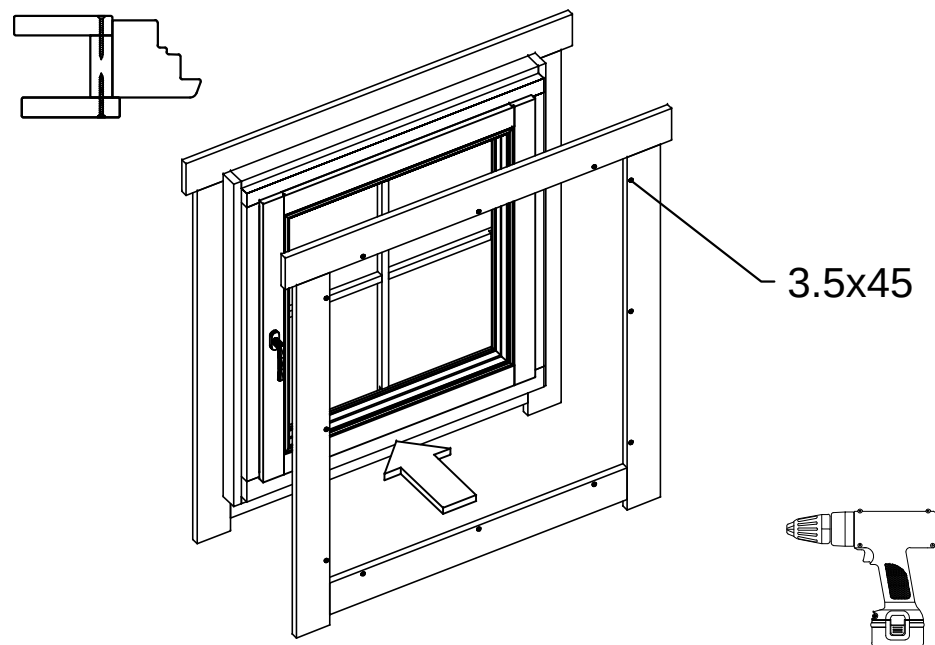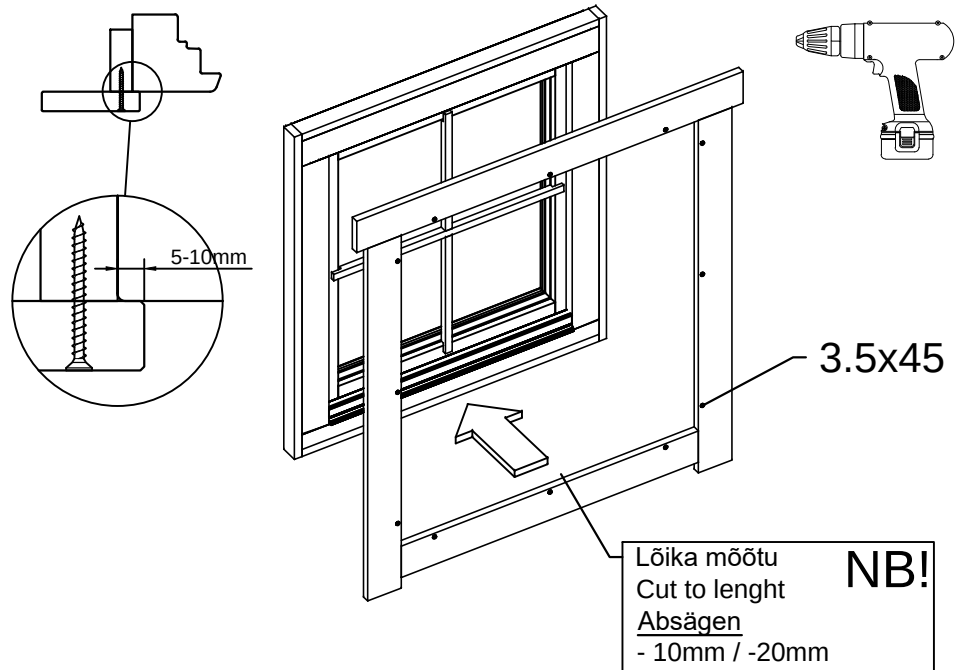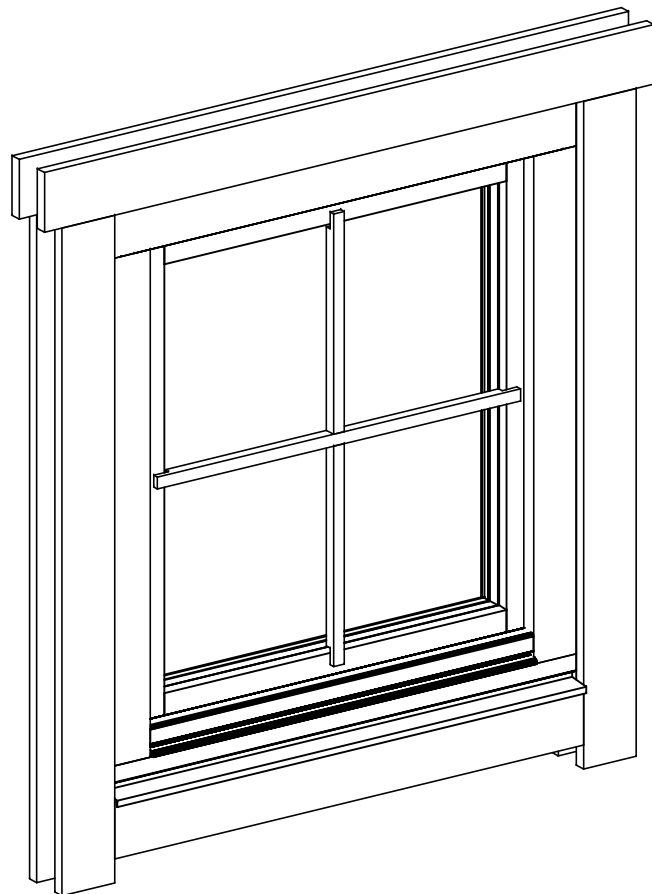

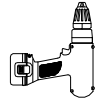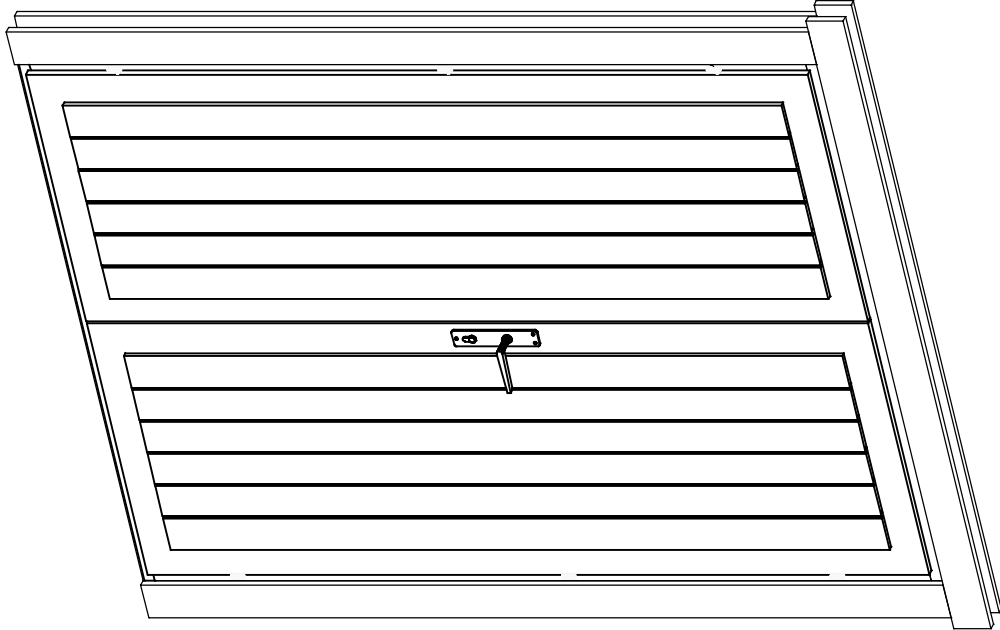Ukse montaağ / Tür montage / Door assembly
(GH+ / SH)






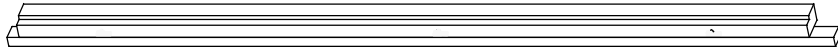
4.5x90



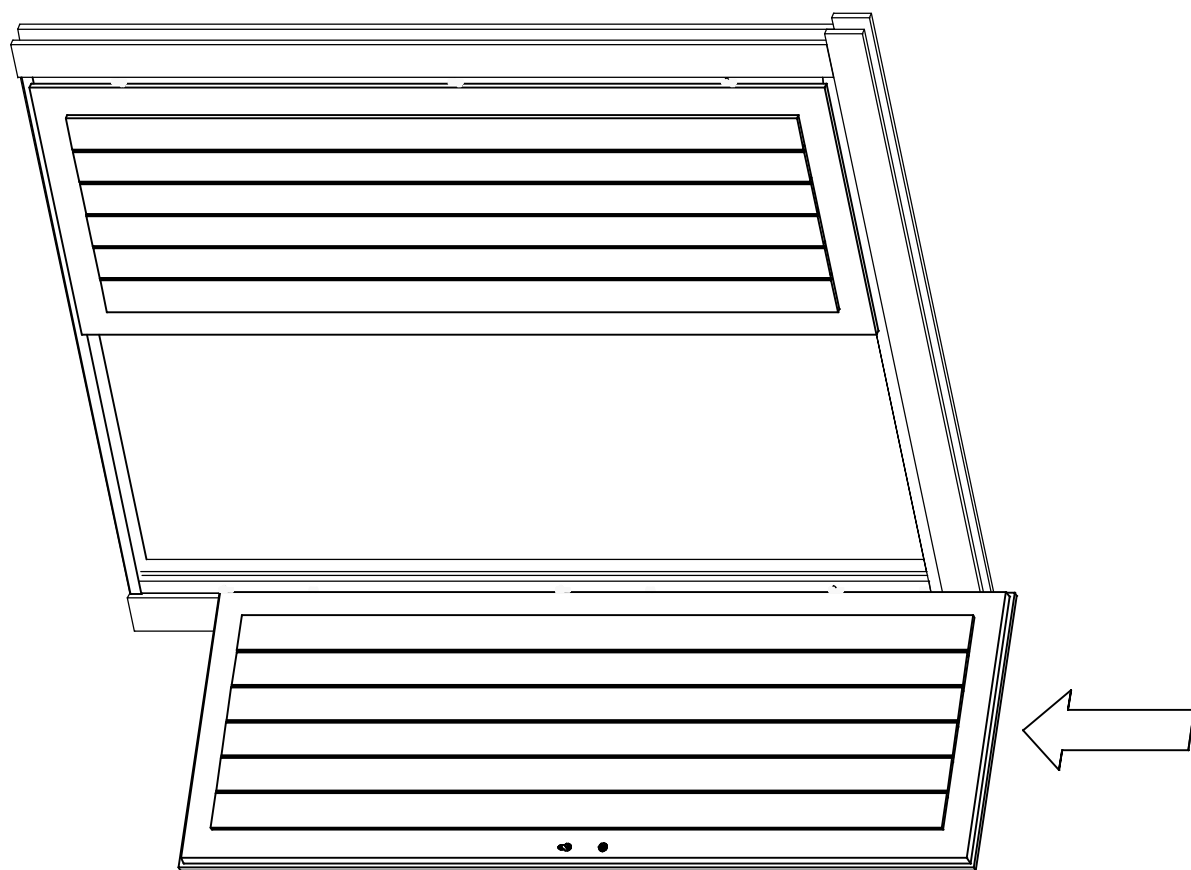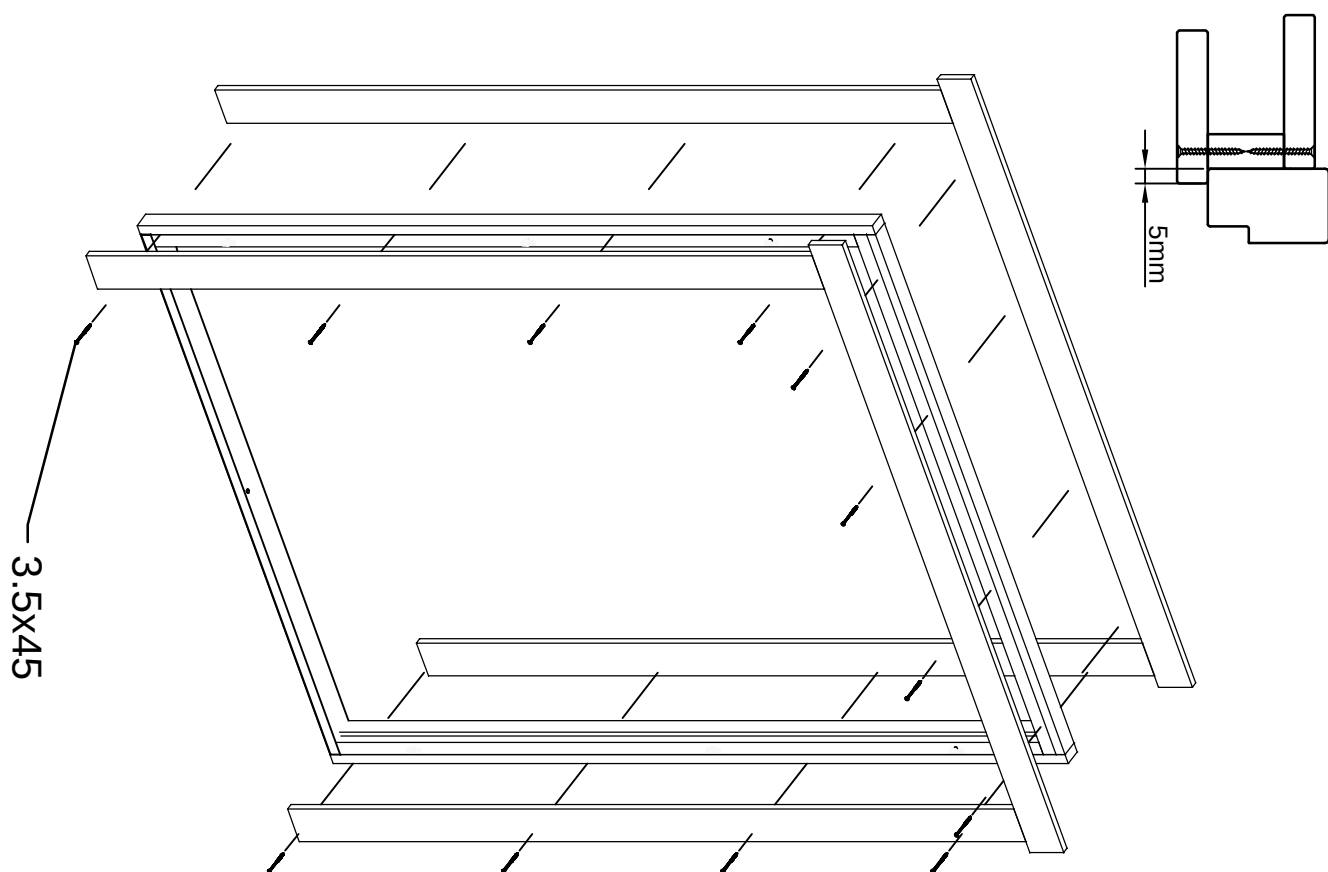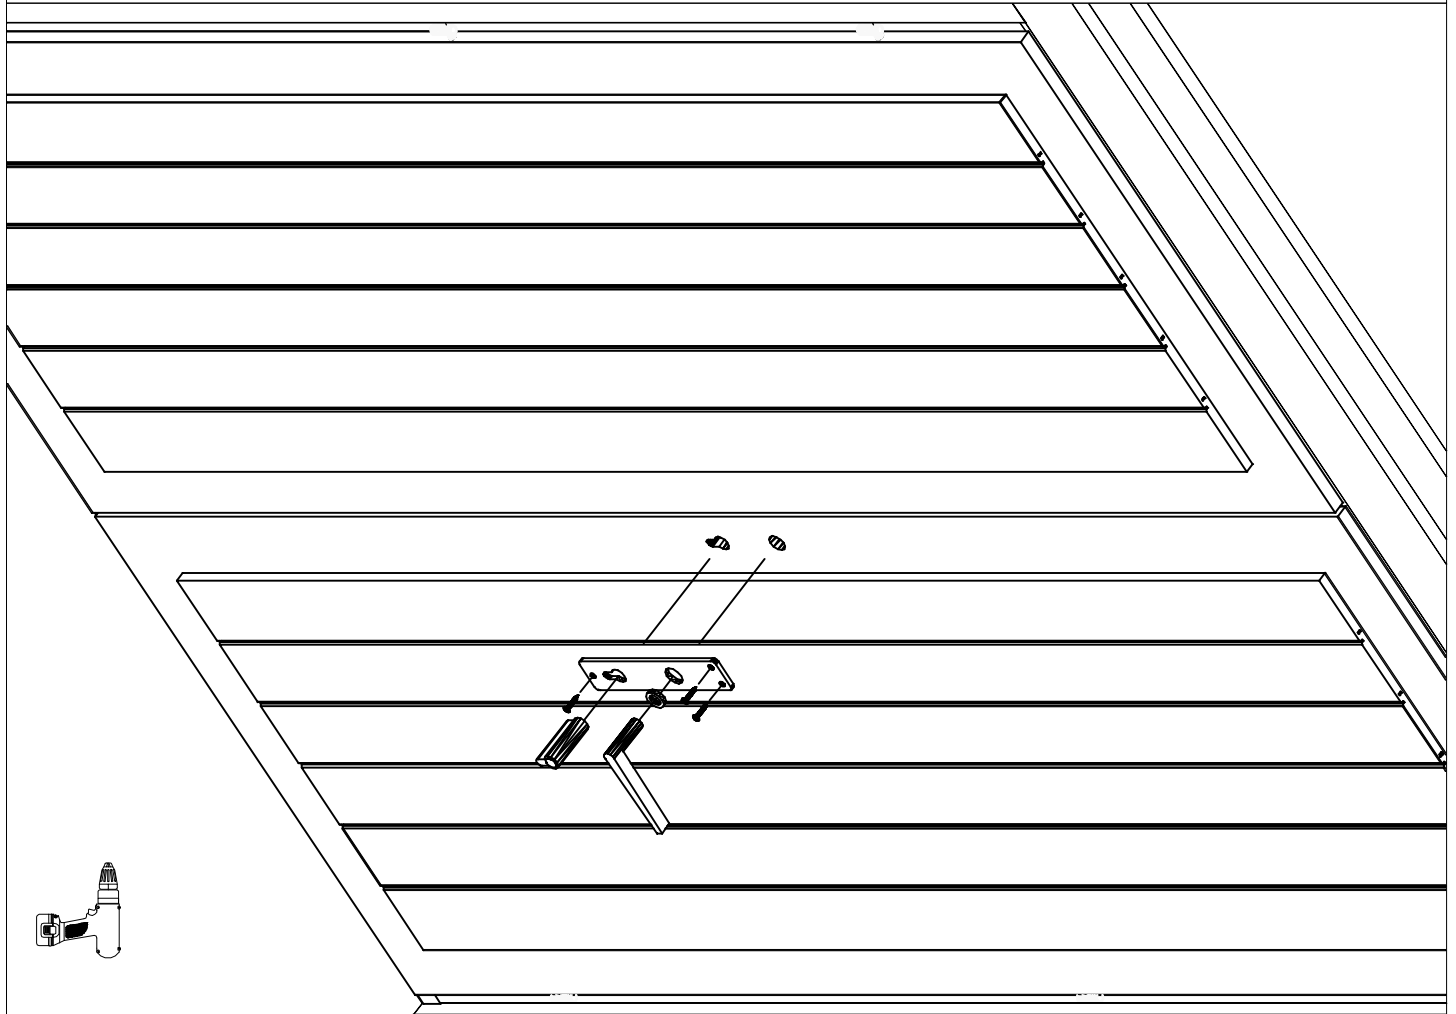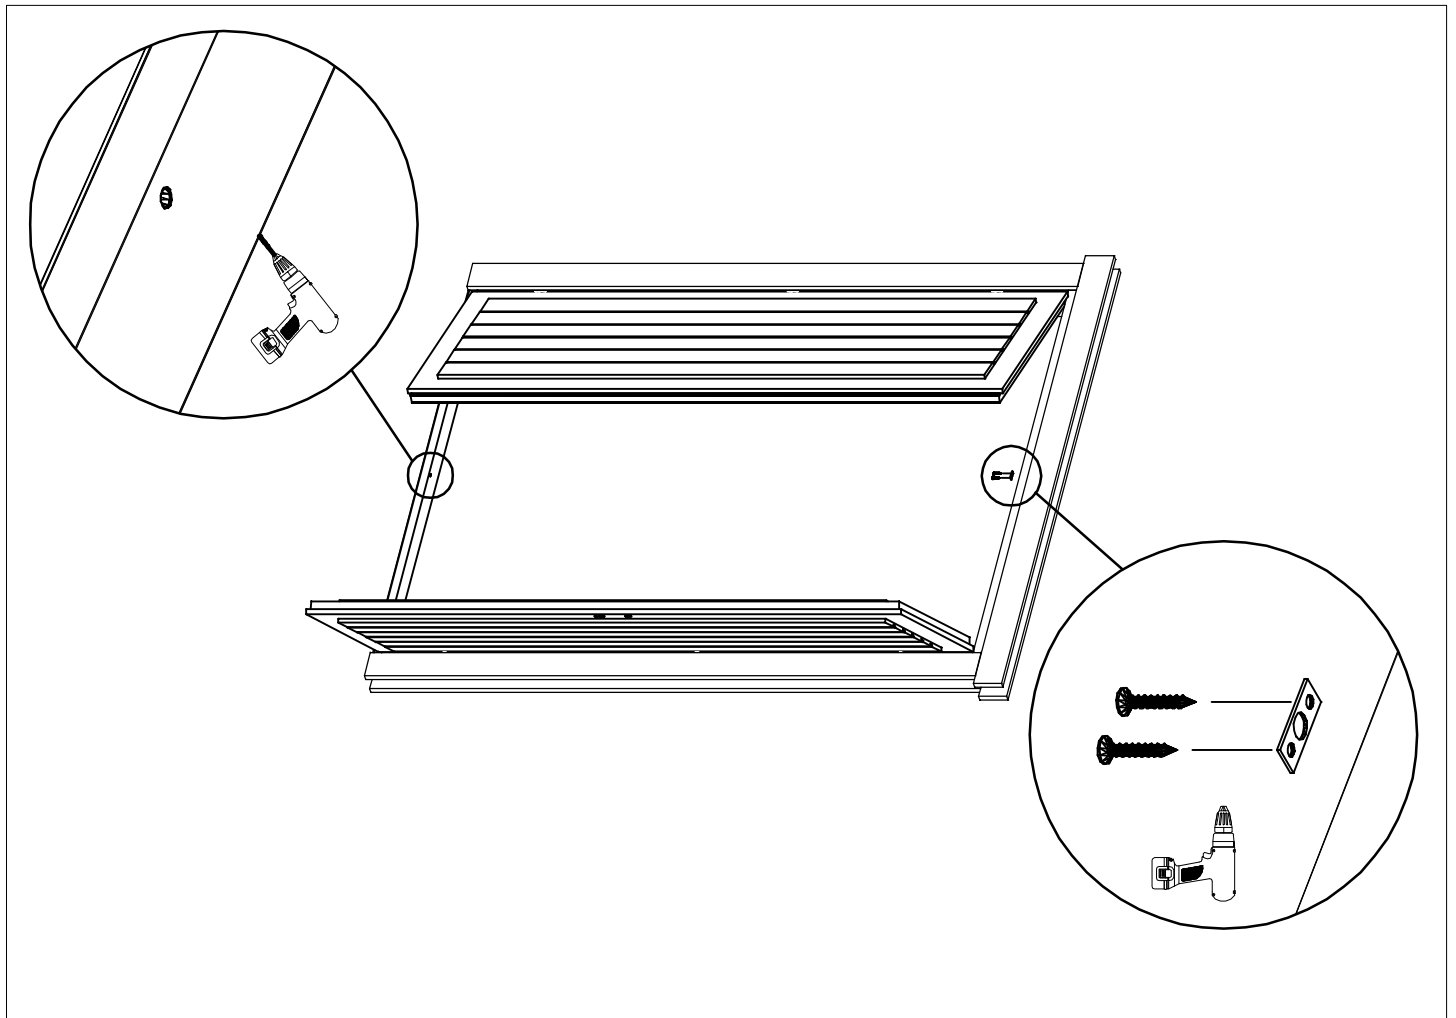
4.5x90









1

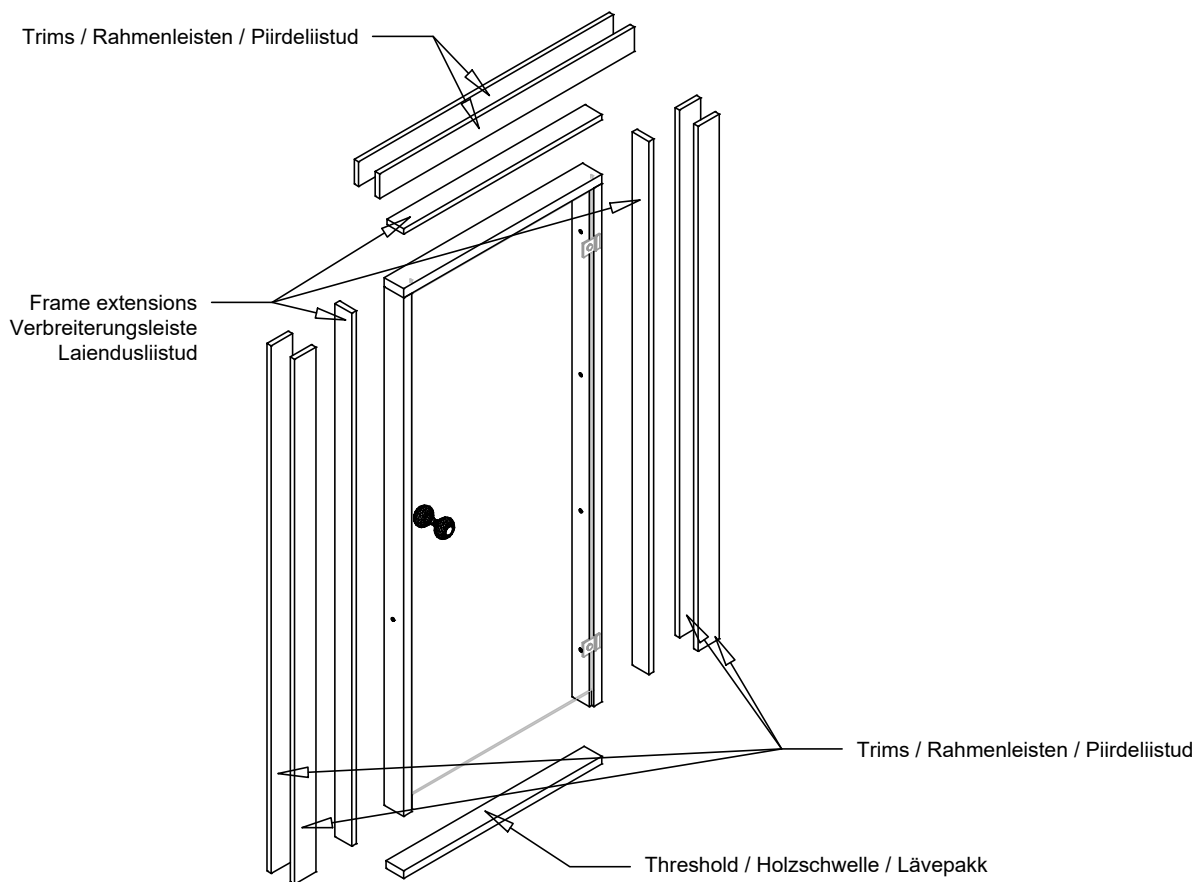


2

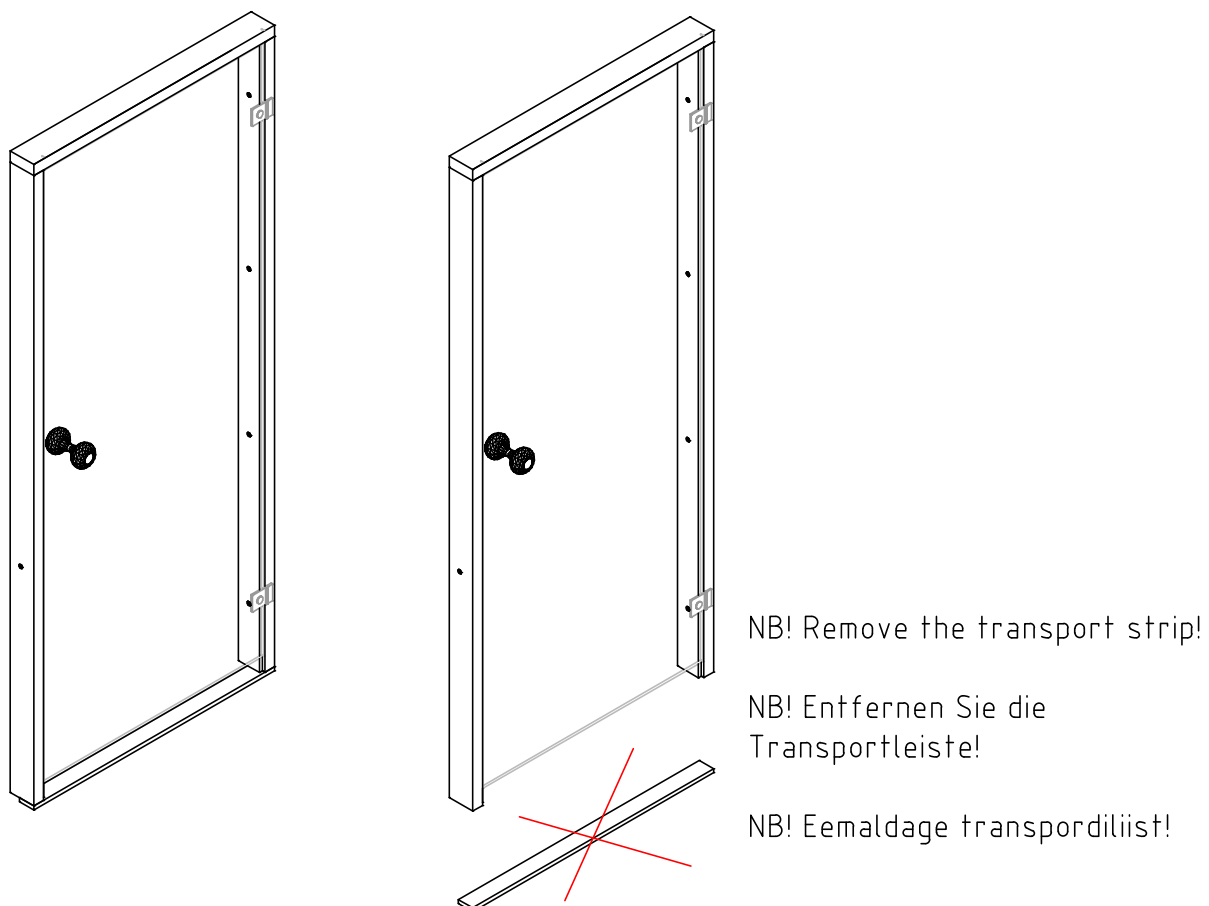

3

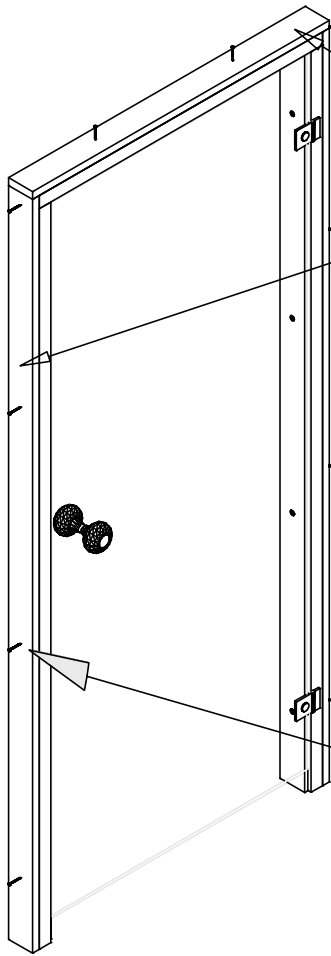

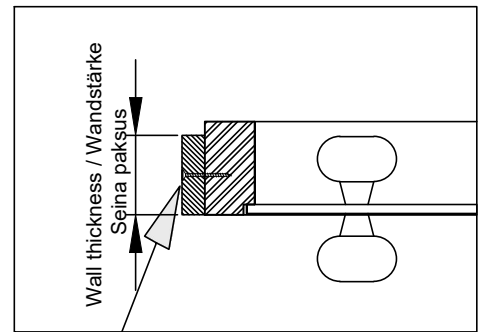Frame extensions
Verbreiterungsleiste
Laiendusliistud




SR3545




10

4

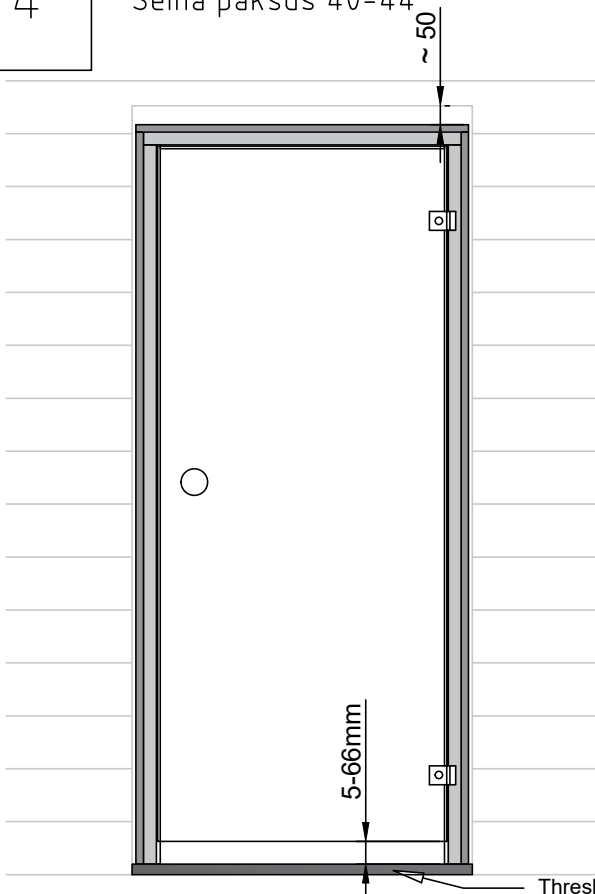Wall thickness / Wandstärke /
Seina paksus 40-44



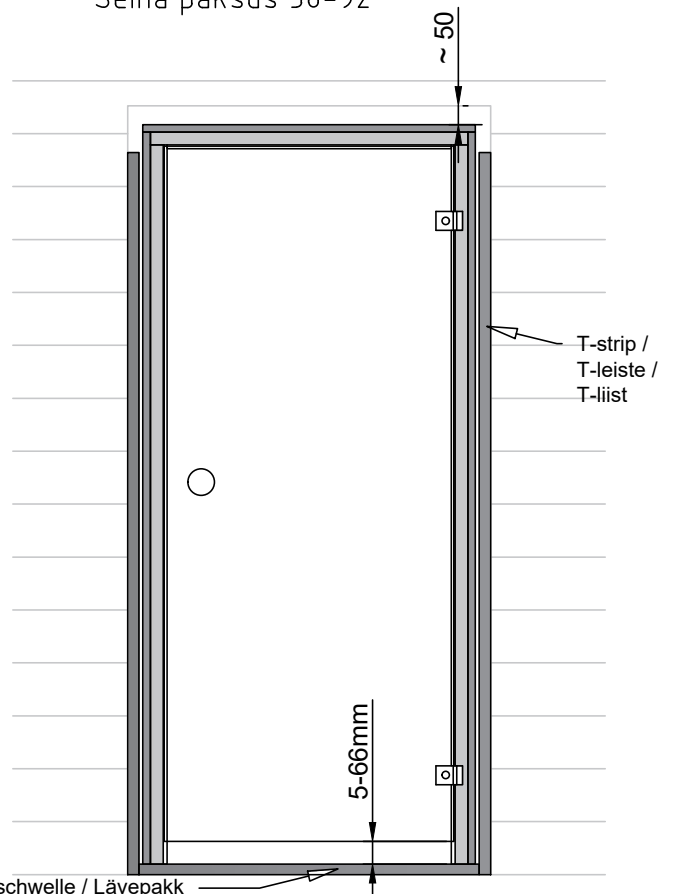Wall thickness / Wandstärke /
Seina paksus 58-92




Threshold / Holzschwelle / Lävepakk

T-strip /
T-leiste /
T-liist


5

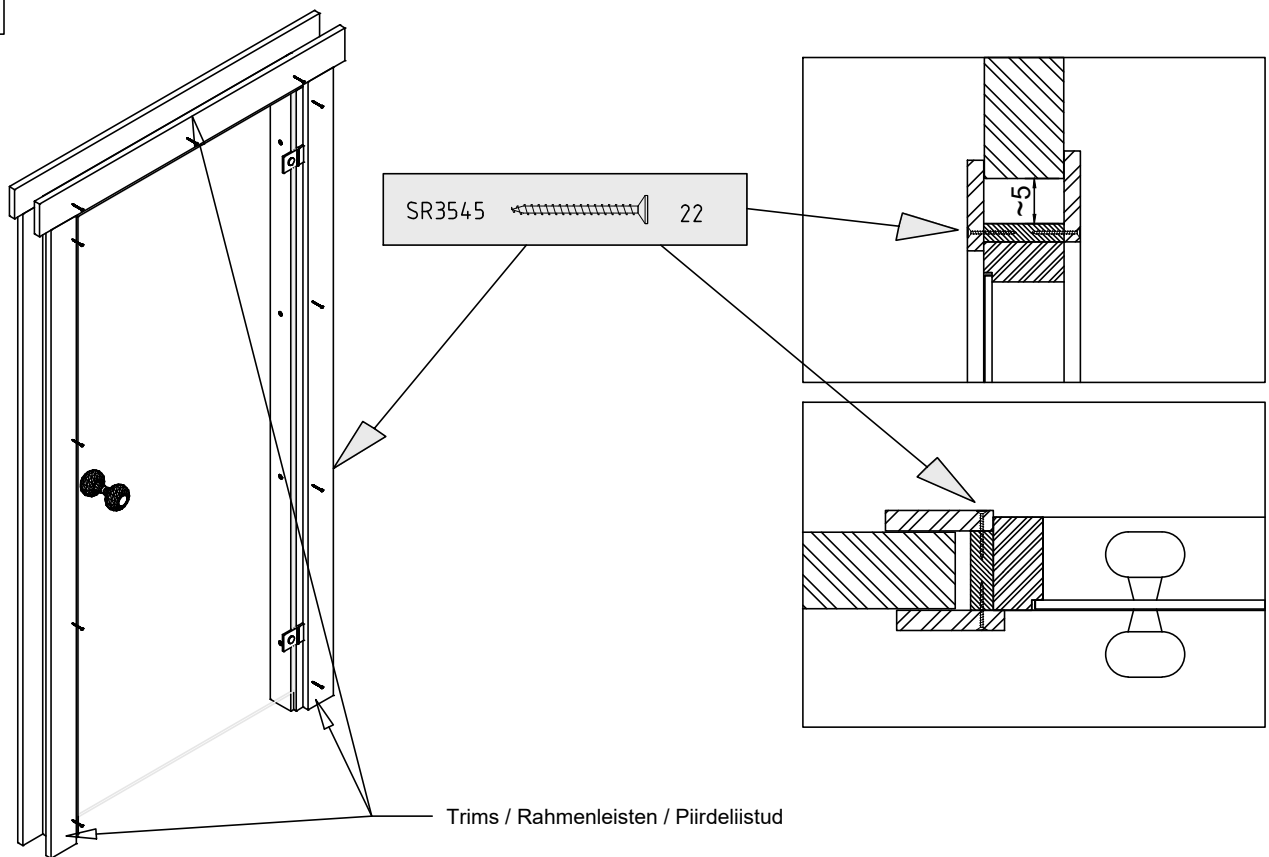
Wall thickness / Wandstärke / Seinapaksus 40-44




5

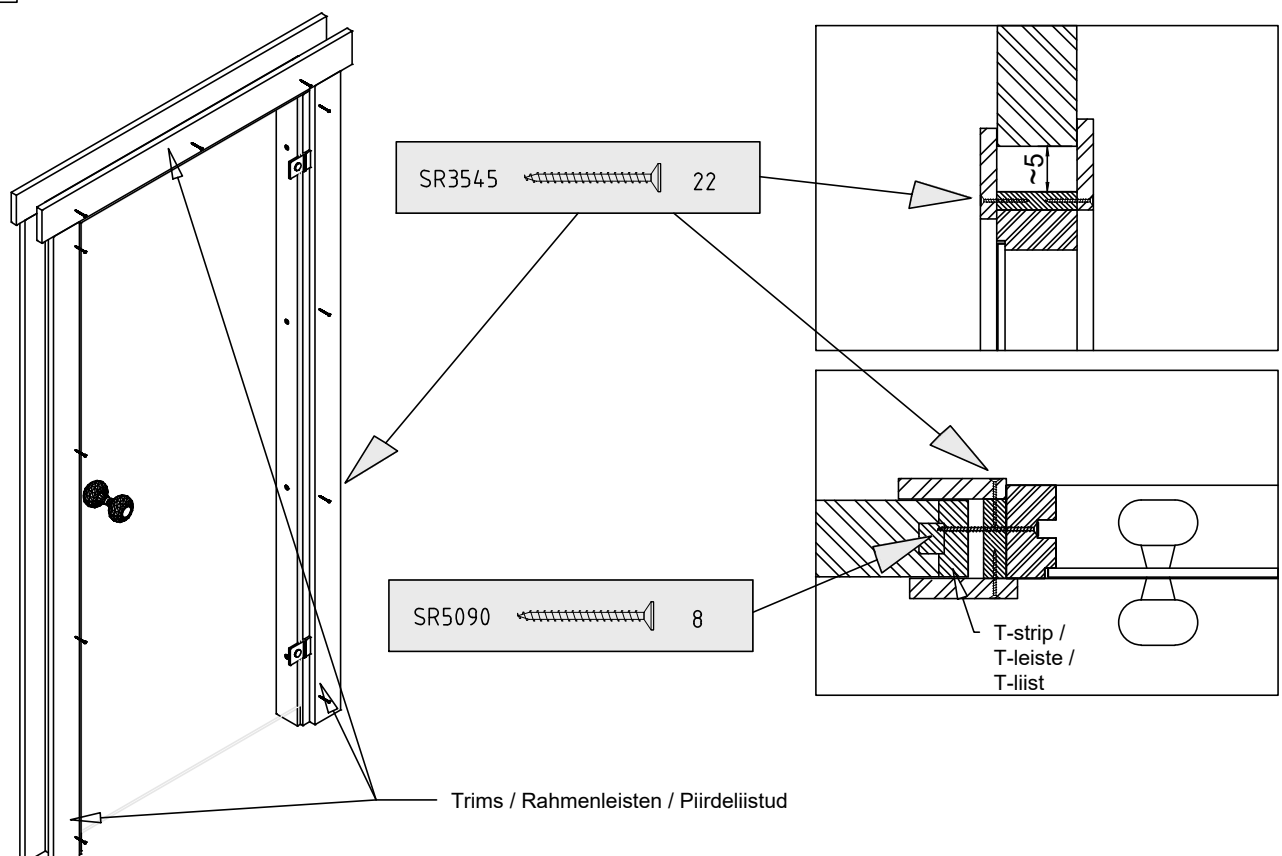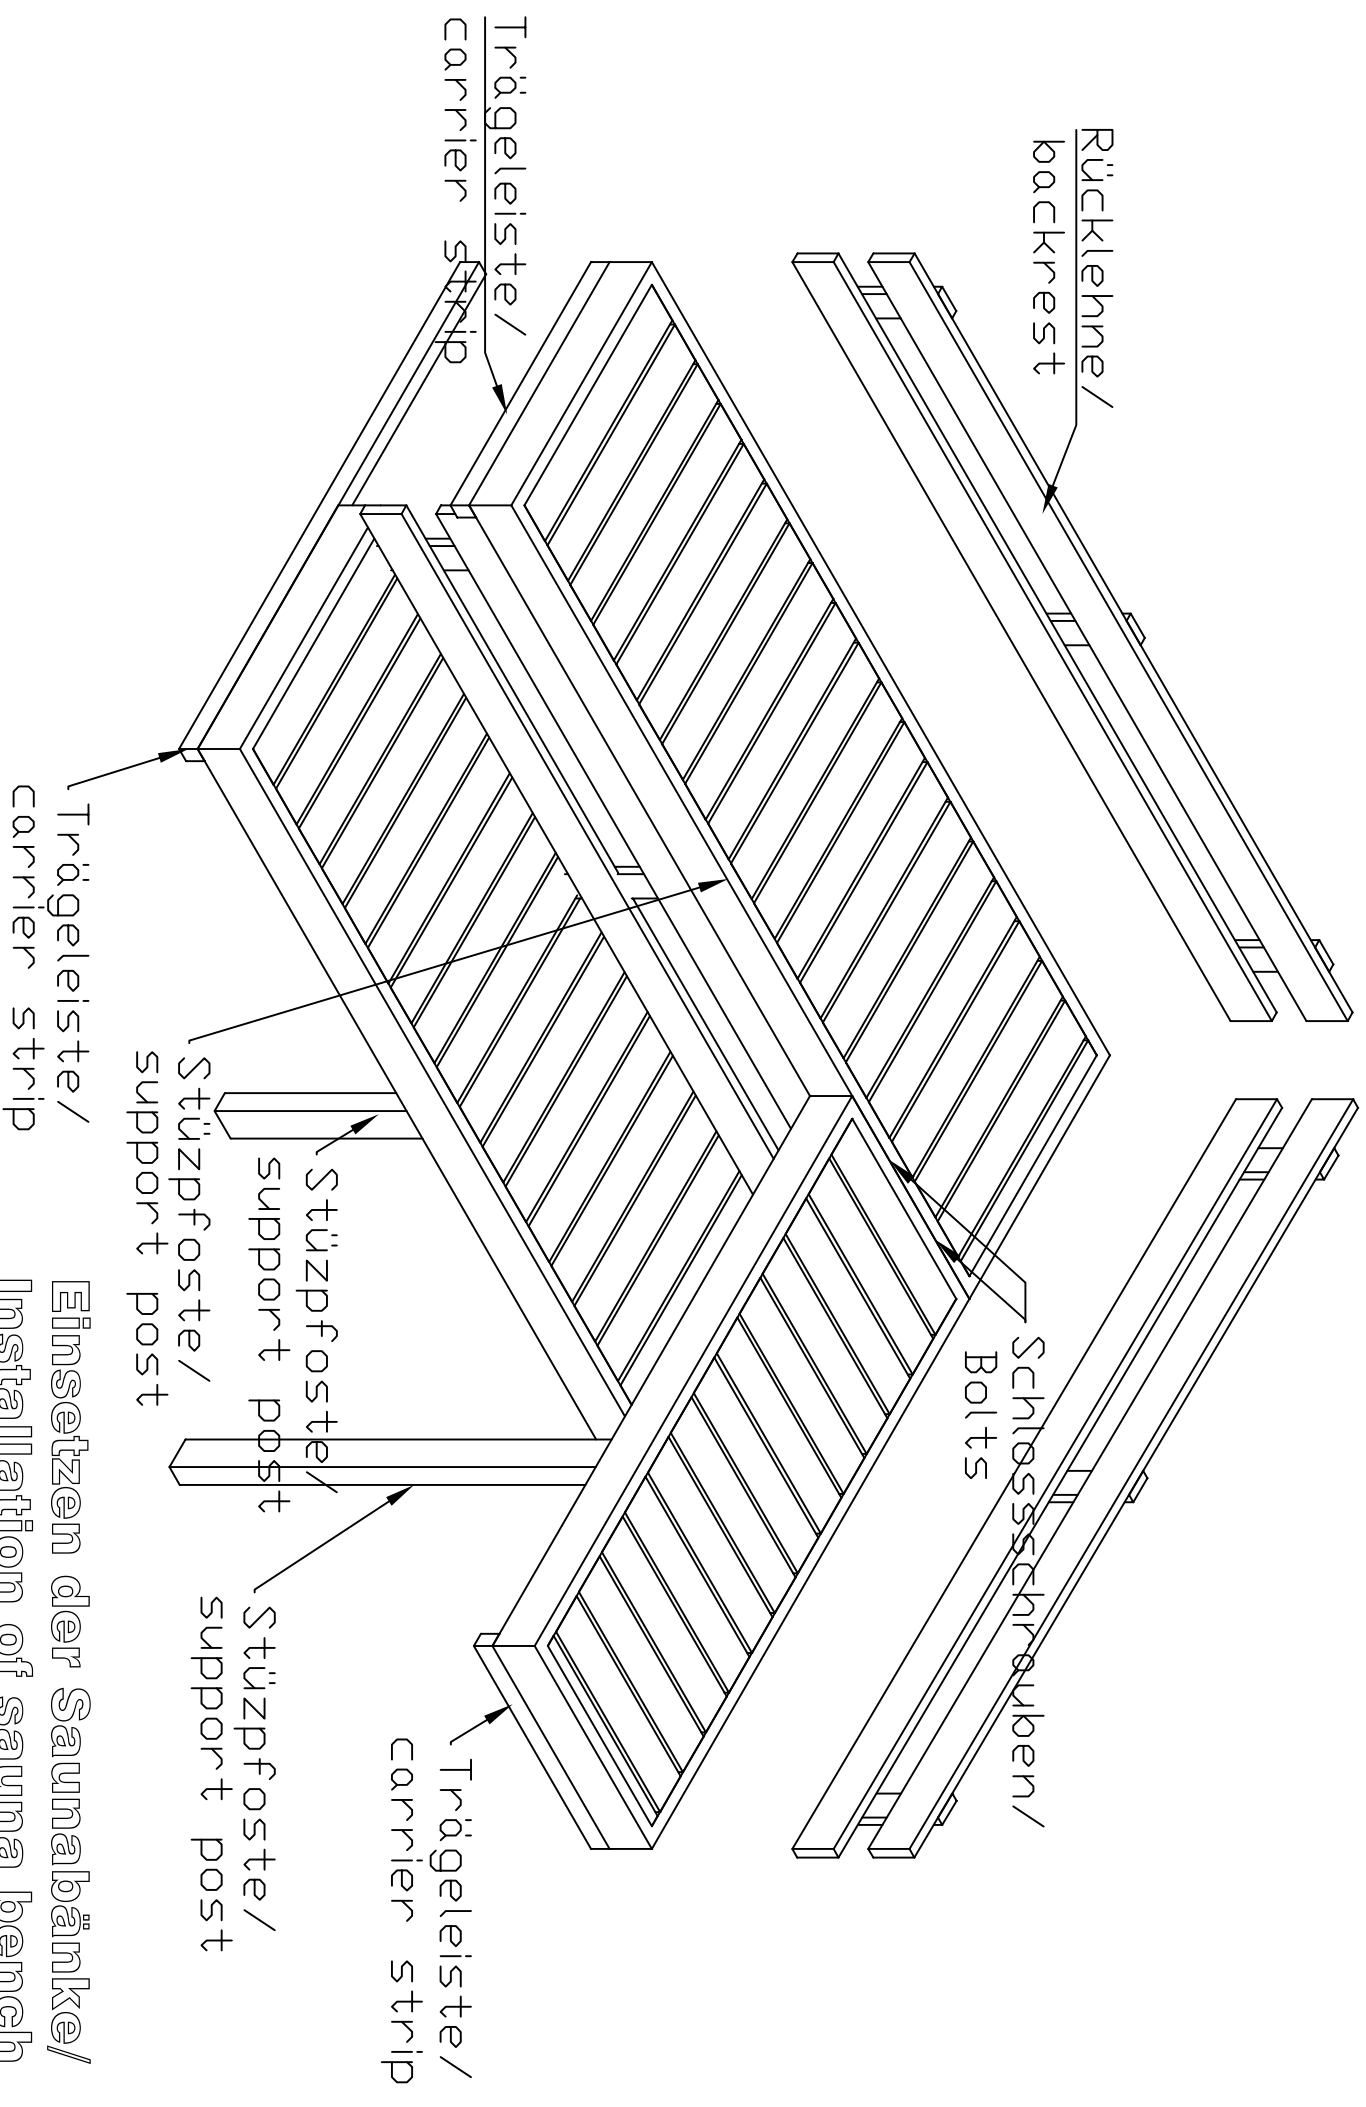Wall thickness / Wandstärke / Seinapaksus 58-92





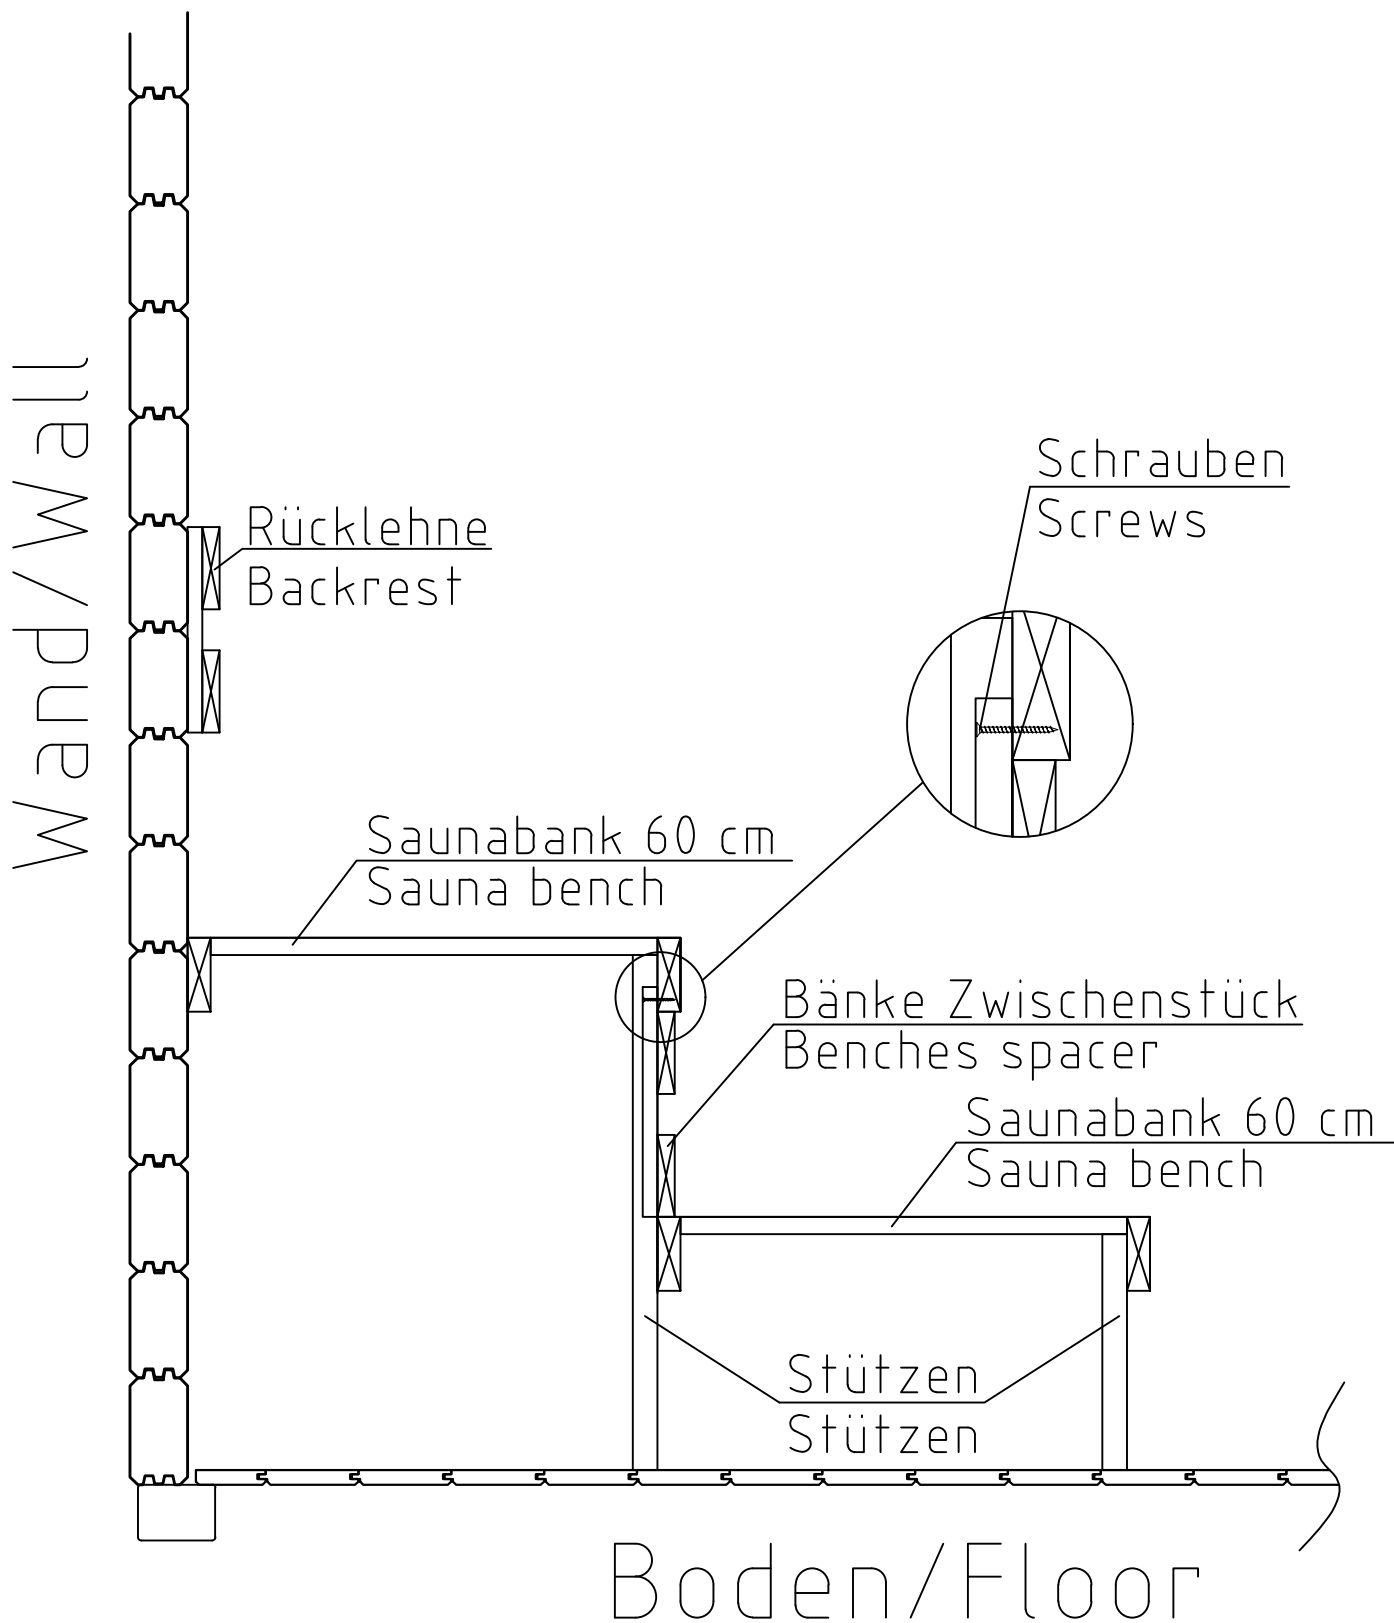Einsetzen der Saunaabänke/
Installation of sauna bench



Montage Bänke und Zwischen Decke/
Installation of sauna furniture

Schnitt/ Section