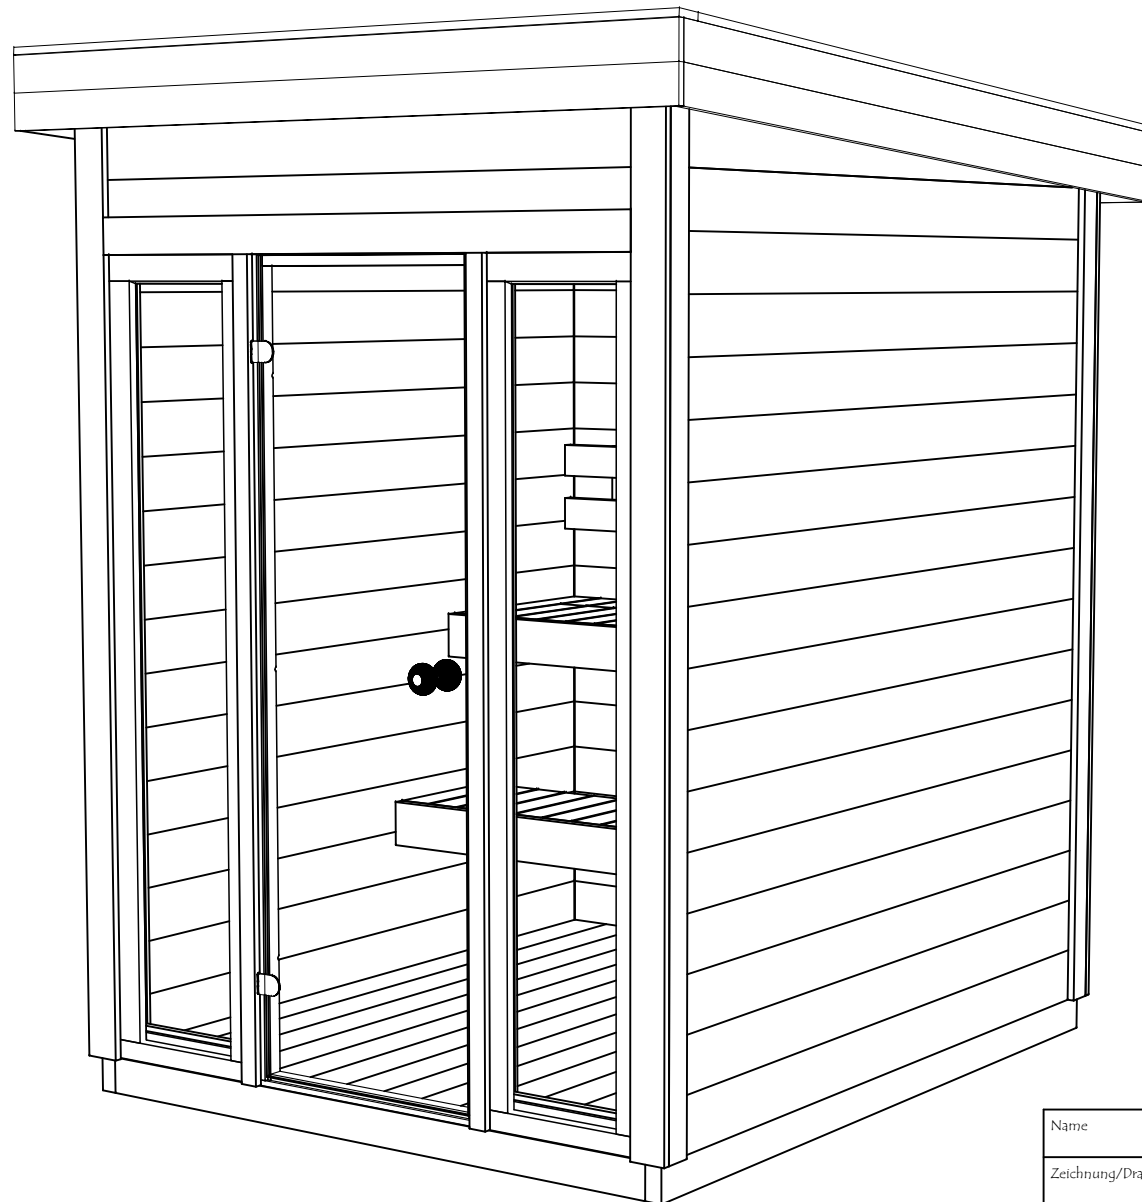
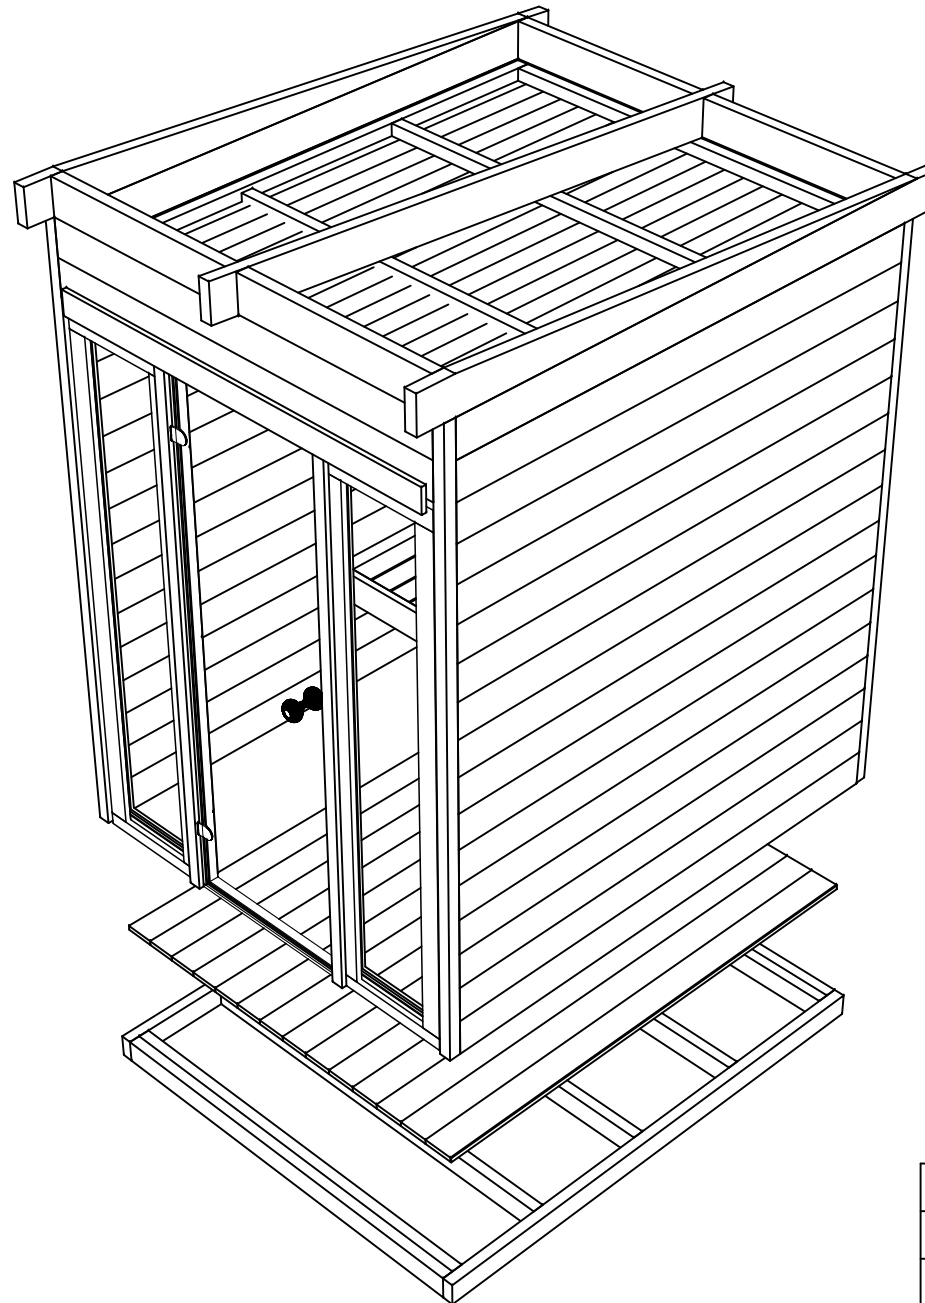







Name	4480360	Seite/Page	1
Zeichnung/Drawing	3D	Maßstab/Scale	
Profil/Profile	44x135	Datum/Date	14.01.2025
Zeichner/Drafter	SRM	File	4480360.dwg





Name	4480360	Seite/Page	2
Zeichnung/Drawing	3D	Maßstab/Scale	
Profil/Profile	44x135	Datum/Date	14.01.2025
Zeichner/Drafter	SRM	File	4480360.dwg

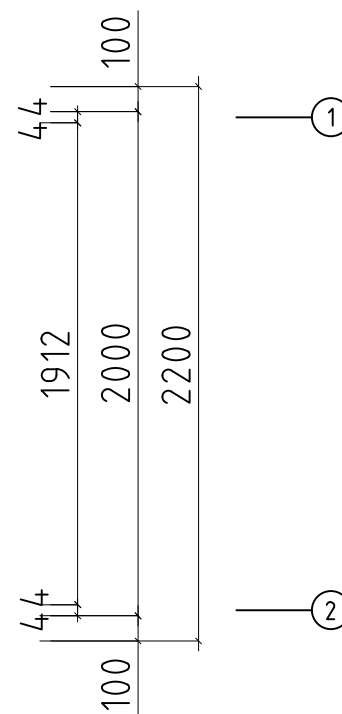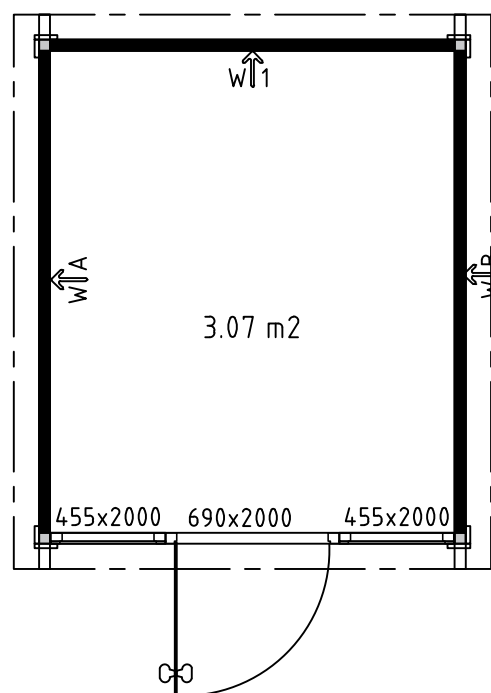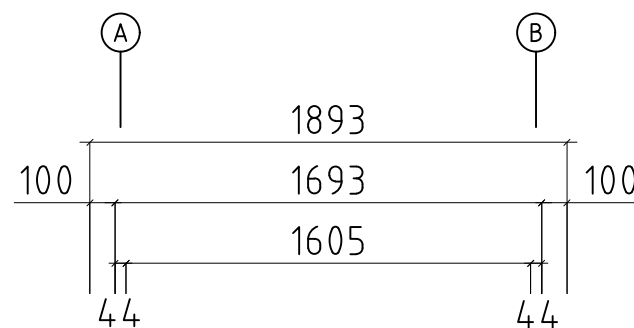
H = 1.700 m
TOTAL: 3.07 m²



Model	4480360	Seite/Page	3
Zeichnung/Drawing	GRUNDPLAN - GROUNDPLAN	Maßstab/Scale	1:30
Profil/Profile	44x135	Datum/Date	14.01.2025
Zeichner/Drafter	SRM	File	4480360.dwg

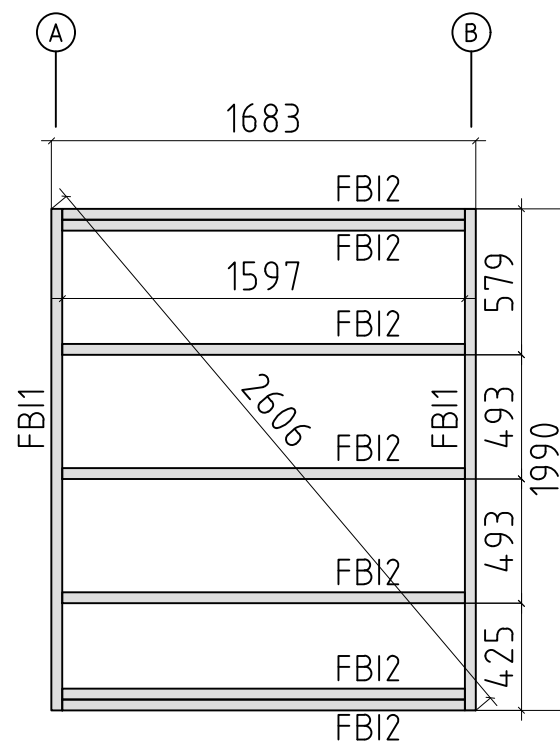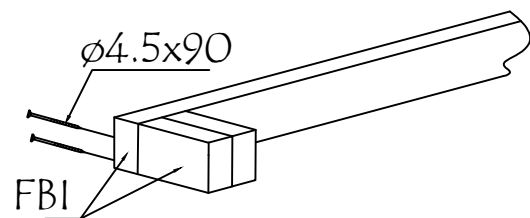

①

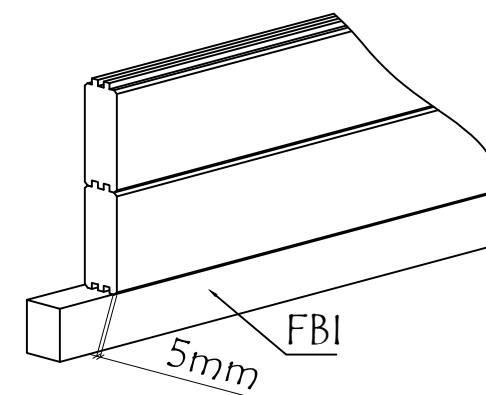


②

Model	4480360	Seite/Page	4
Zeichnung/Drawing	FUNDAMENTHOLZ (IMM) - FOUNDATION BEAM (IMM)	Maßstab/Scale	1:30
Profil/Profile	43x90	Datum/Date	14.01.2025
Zeichner/Drafter	SRM	File	4480360.dwg

Hier ist ein Vorschlag, wie man die Pfosten (100–200 mm im Durchmesser) für die Bodenbalken platzieren kann. Die Bodenbalken sind im Bausatz enthalten, aber nicht die Pfosten. Wenn man beispielsweise 500–600 mm lange Betonblöcke verwendet, kann man die Anzahl der Punkte halbieren. Legen Sie eine feuchtigkeitsabweisende Pappe zwischen Beton und Holz.

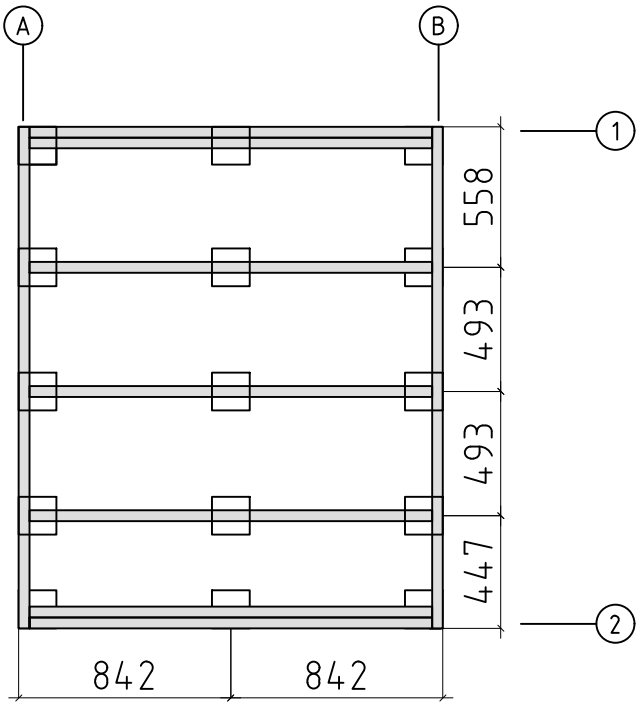
A proposal for placing plinths (100–200 mm in diameter) for floor beams. Floor beams are provided in the kit but plinths are not included. For example, by using 500–600 mm long masonry units, one can reduce the number of points 50%. Place roofing felt between the concrete and wood to protect from moisture




Model	4480360	Seite/Page	5
Zeichnung/Drawing	FUNDAMENTHOLZ (IMM) - FOUNDATION BEAM (IMM)	Maßstab/Scale	1:30
Profil/Profile	43x90	Datum/Date	14.01.2025
Zeichner/Drafter	SRM	File	4480360.dwg

Vorschlag für eine alternative Pfostenanordnung mit Tragbalken und Pfosten. Tragbalken 45x95 oder 45x120 und Pfosten mit einem Durchmesser von ca. 100–200 mm. (Tragbalken und Pfosten sind nicht im Lieferumfang enthalten). Wenn beispielsweise Betonblöcke (die nicht im Lieferumfang enthalten sind) anstelle von Pfosten verwendet werden, können die Tragbalken flach gegen diese gelegt werden, um die Höhe der Konstruktion zu reduzieren. In dieser Konstruktion können Sie außerdem eine "Platte" zwischen den Tragbalken und den Bodenbalken platzieren, um die Deckenisolierung zu tragen. Legen Sie eine feuchtigkeitsabweisende Pappe zwischen Beton und Holz.

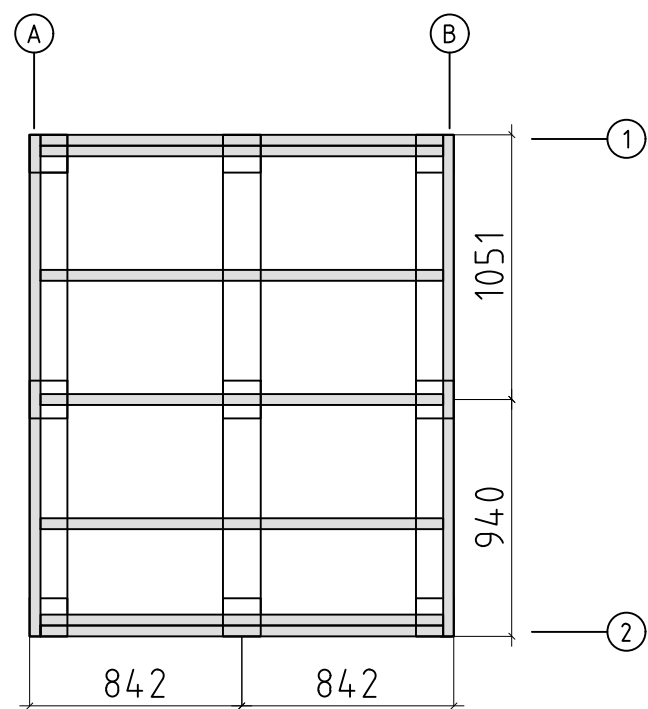
A proposal for alternative plinth beam layout plan. Plinth beams 45x95 or 45x120 and plinths ca 100–200 mm in diameter (plinth beams and plinths are not included in the kit). For example, by using masonry units (not included in the kit) instead of plinths, one can lay plinth beams flat against the masonry units and in that way reduce the height of the structure. In this construction one can also add "plywood board" between plinth beams. Place roofing felt between the concrete and wood to protect from moisture





Model	4480360	Seite/Page	6
Zeichnung/Drawing	FUNDAMENTHOLZ (IMM) - FOUNDATION BEAM (IMM)	Maßstab/Scale	1:30
Profil/Profile	43x90	Datum/Date	14.01.2025
Zeichner/Drafter	SRM	File	4480360.dwg

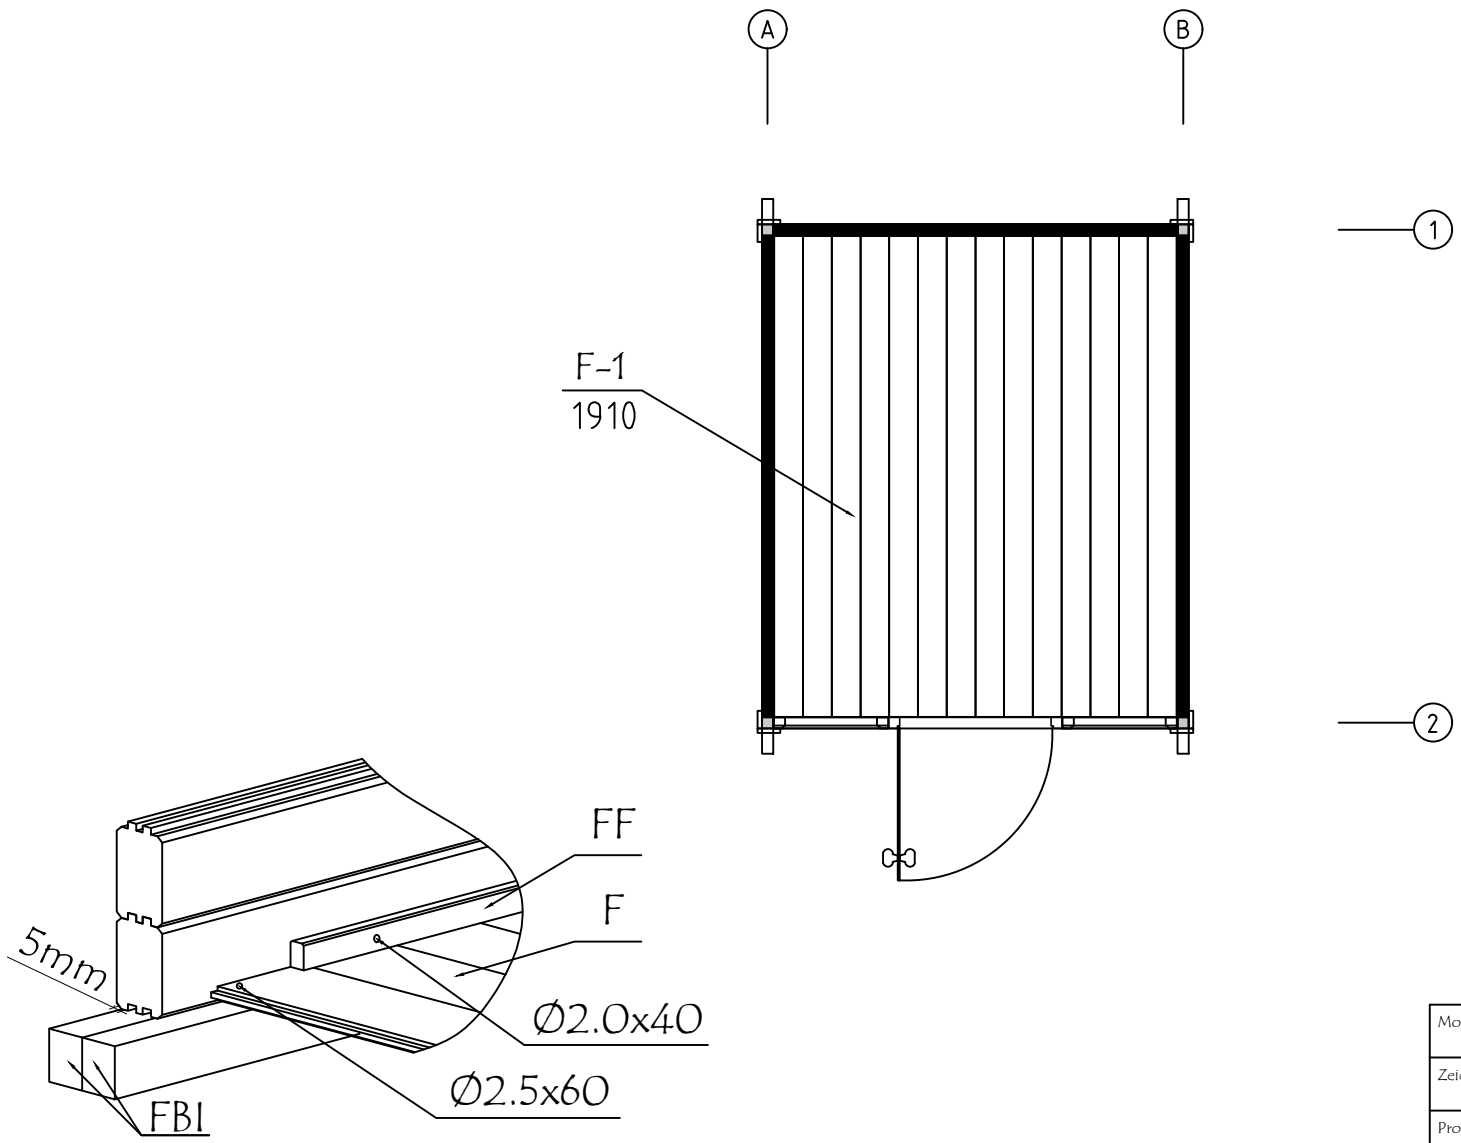



Model	4480360	Seite/Page	7
Zeichnung/Drawing	FUSSBODENBRETTER - FLOOR BOARDS	Maßstab/Scale	1:30
Profil/Profile	88x18 oder - or 114x18	Datum/Date	14.01.2025
Zeichner/Drafter	SRM	File	4480360.dwg

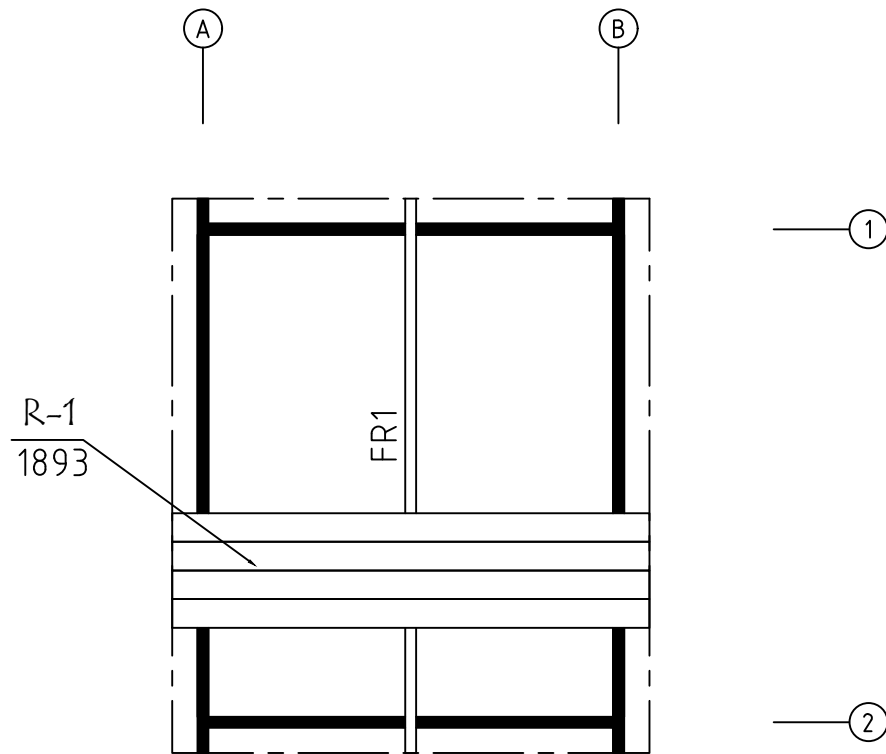

Model	4480360	Seite/Page	8
Zeichnung/Drawing	DACH-PLAN - ROOF PLAN	Maßstab/Scale	1:30
Profil/Profile	88x18 oder- or 114x18 / 43x140	Datum/Date	14.01.2025
Zeichner/Drafter	SRM	File	4480360.dwg

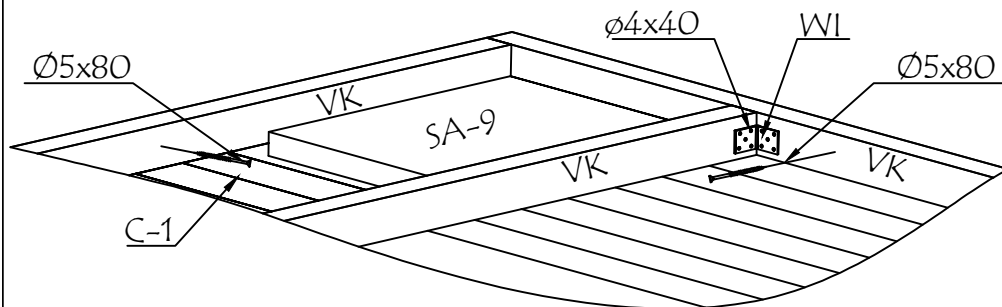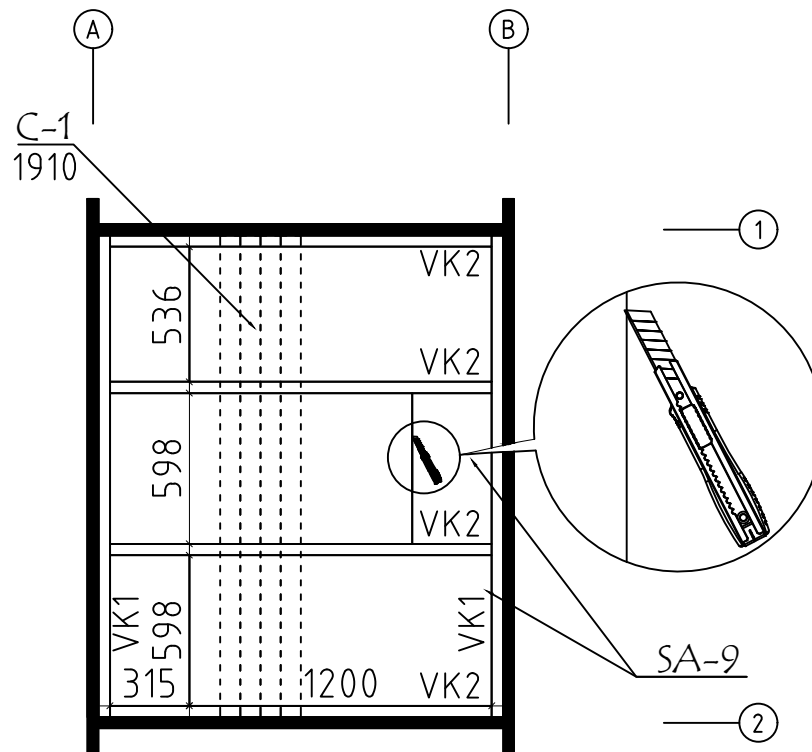




Model	4480360	Seite/Page	9
Zeichnung/Drawing	SAUNA DECKENBRETT - CEILING BOARDS	Maßstab/Scale	1:30
Profil/Profile	80x15 / 45x70	Datum/Date	14.01.2025
Zeichner/Drafter	SRM	File	4480360.dwg

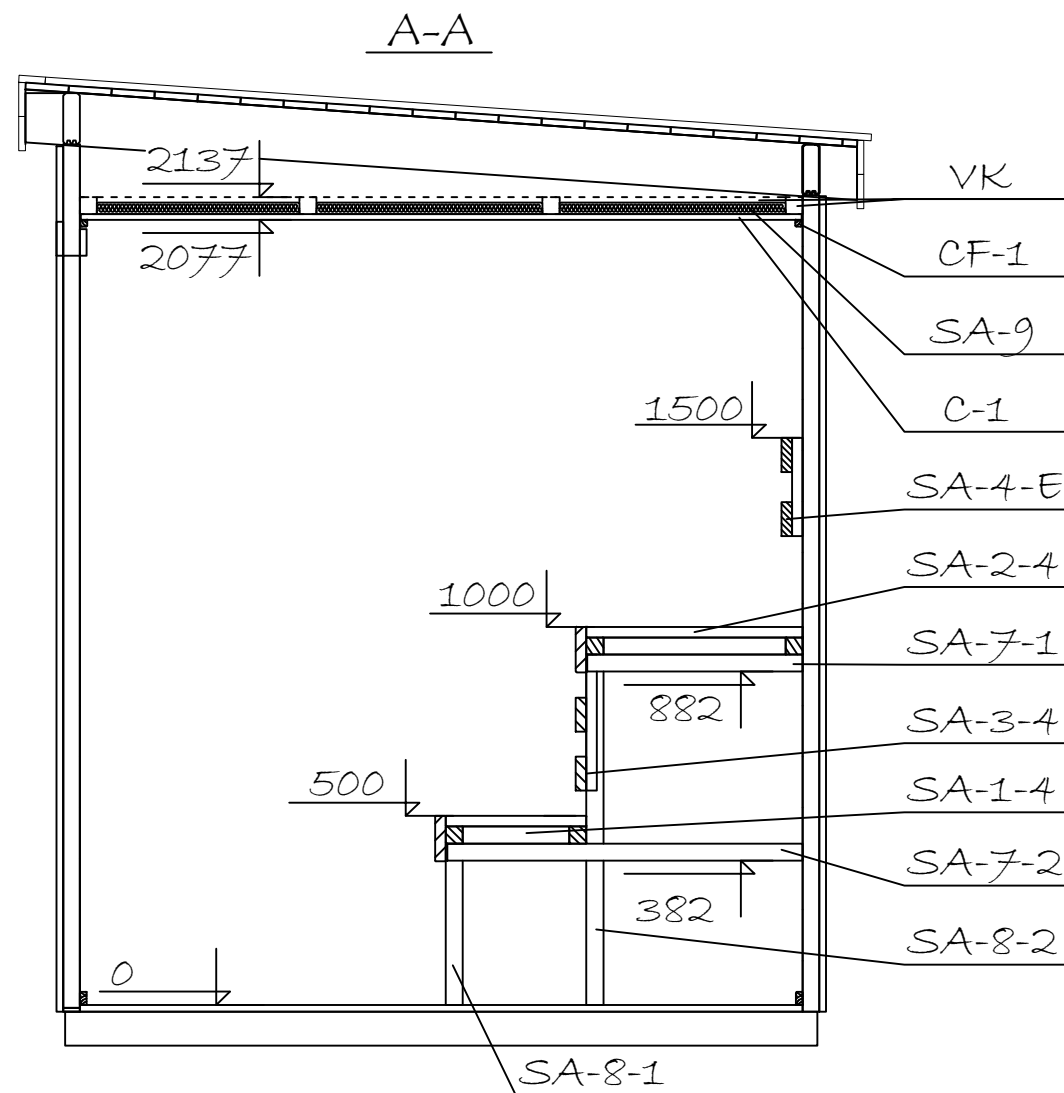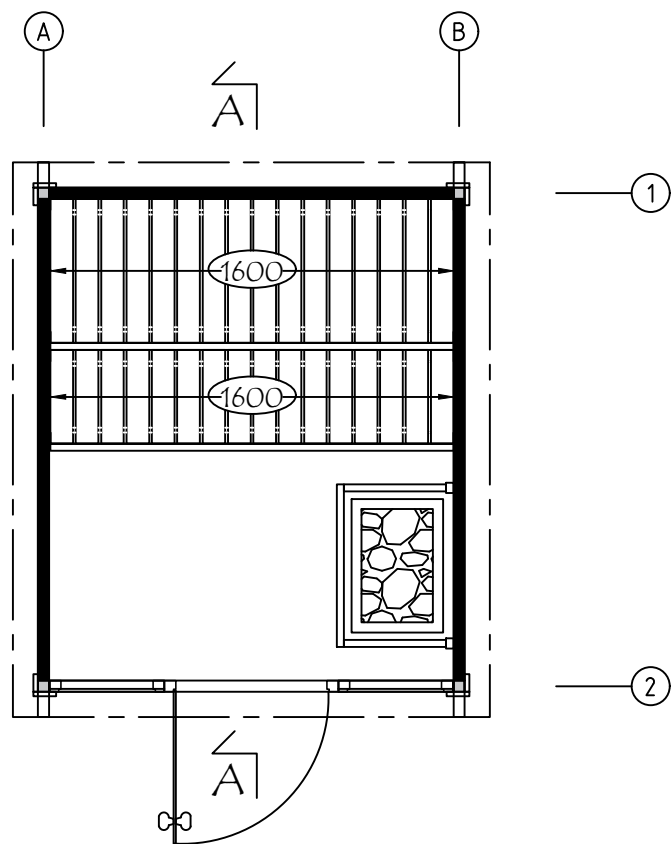


Wir empfehlen, die Länge der Ofenschutz auf eine geeignete Länge zu kürzen.
Beachten Sie die Mindestsicherheitsabstände im Anleitung!


We recommend cutting the lengths of the heater protection details to a suitable length. Pay attention to the minimum safety distances in the heater manual!

Model	4480360	Seite/Page	10
Zeichnung/Drawing	SAUNA INTERIOR	Maßstab/Scale	1:30
Profil/Profile	44x135	Datum/Date	14.01.2025
Zeichner/Drafter	SRM	File	4480360.dwg

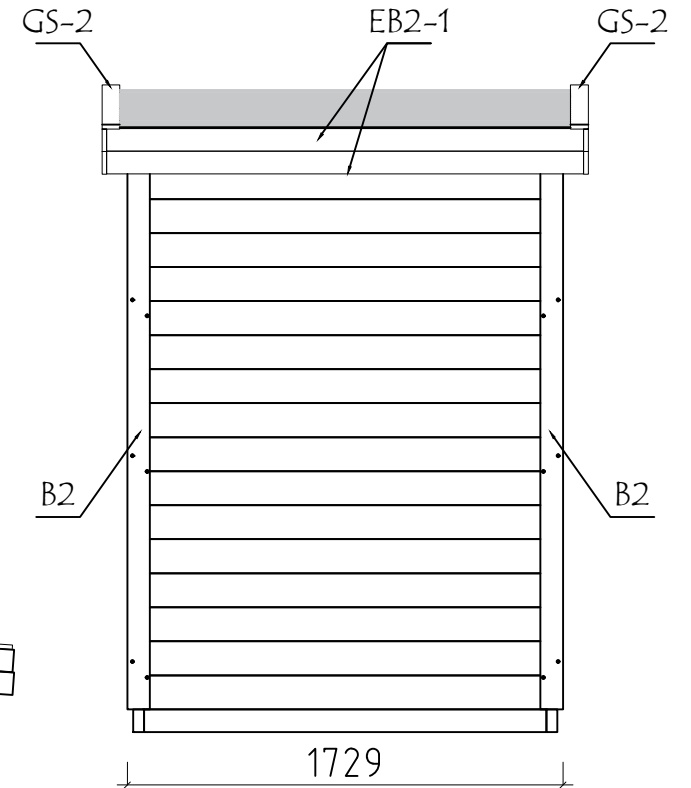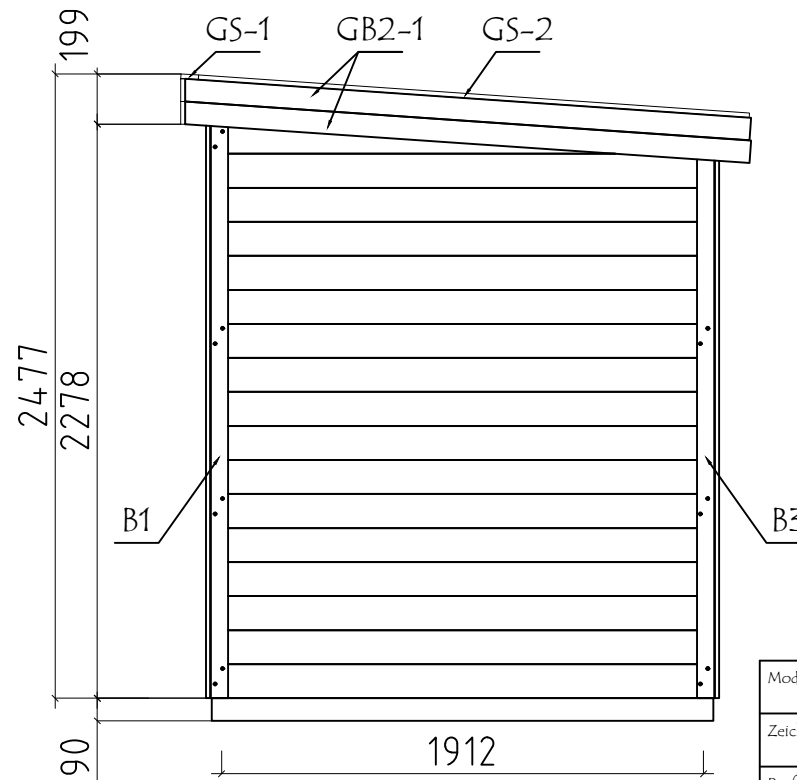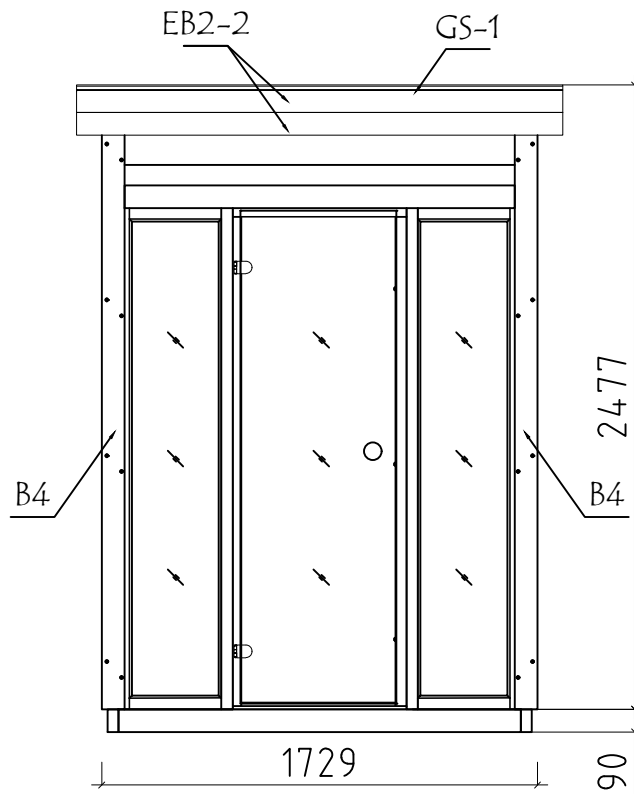


Model	4480360	Seite/Page	11
Zeichnung/Drawing	ANSICHTEN - VIEWS	Maßstab/Scale	1:30
Profil/Profile	44x135	Datum/Date	14.01.2025
Zeichner/Drafter	SRM	File	4480360.dwg

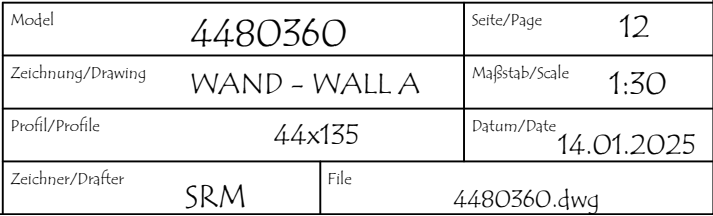

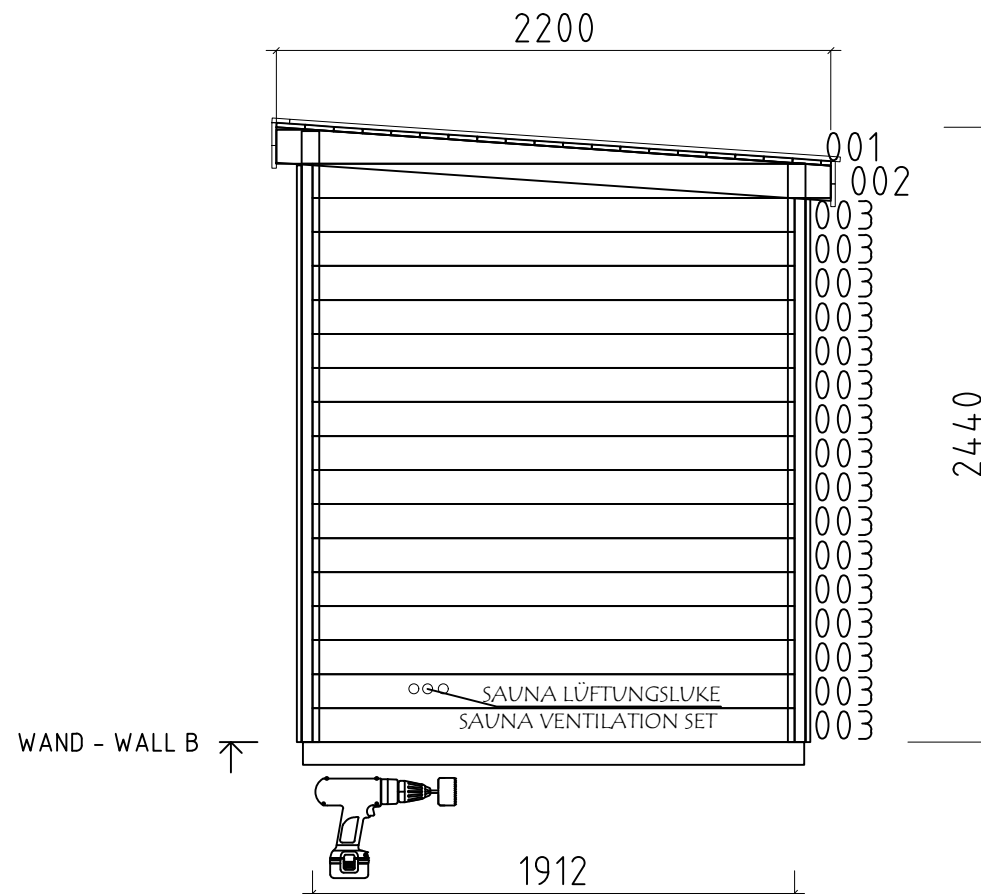


Model	4480360	Seite/Page	13
Zeichnung/Drawing	WAND - WALL B	Maßstab/Scale	1:30
Profil/Profile	44x135	Datum/Date	14.01.2025
Zeichner/Drafter	SRM	File	4480360.dwg

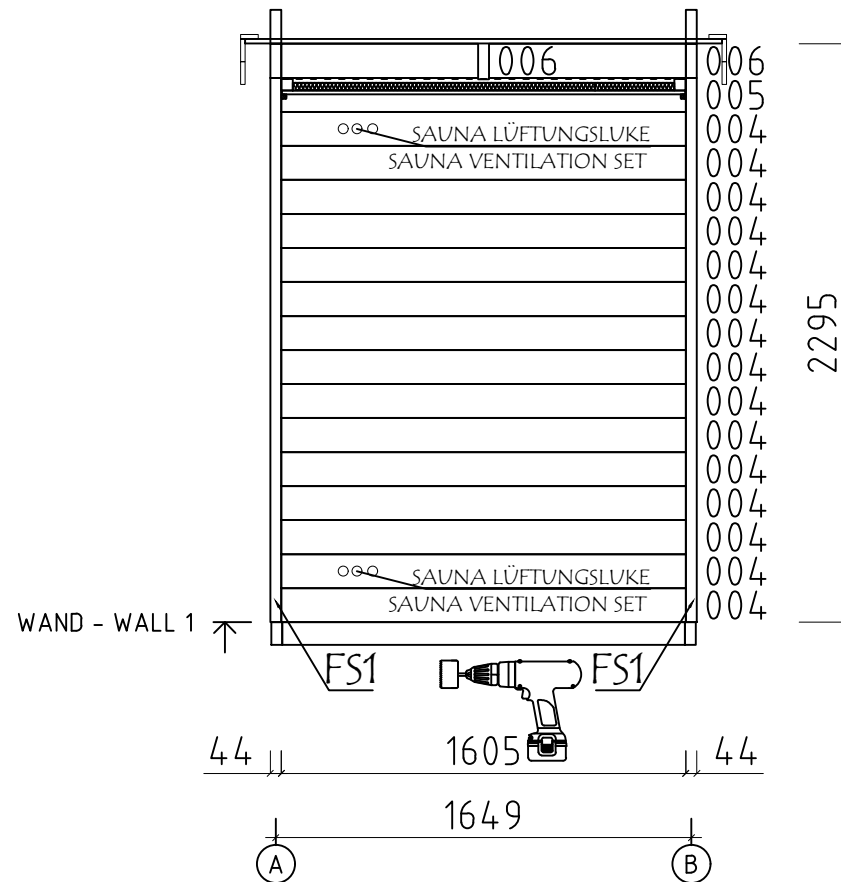















Please make sure that the ventilation openings are not covered from the inside with the sauna bench!
















Bitte achten Sie darauf dass die Lüftungsöffnungen von innen nicht mit der Saunabank bedeckt werden!

Model	4480360	Seite/Page	14
Zeichnung/Drawing	WAND - WALL 1	Maßstab/Scale	1:30
Profil/Profile	44x135	Datum/Date	14.01.2025
Zeichner/Drafter	SRM	File	4480360.dwg

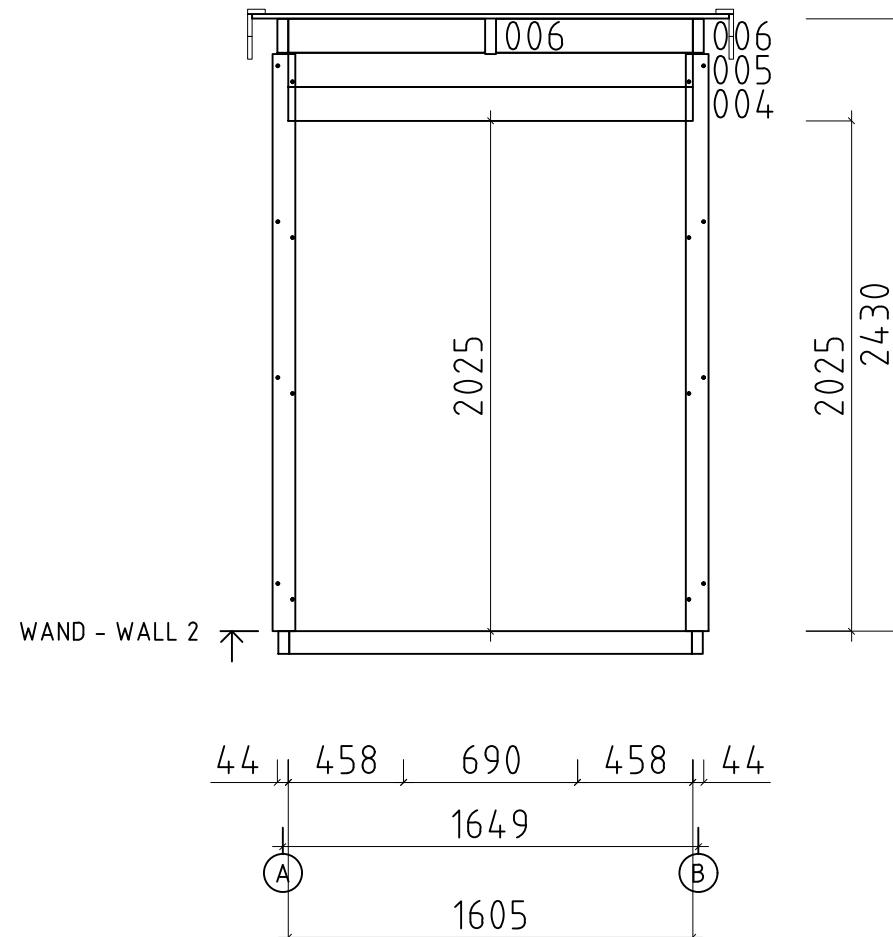

Model	4480360	Seite/Page	15
Zeichnung/Drawing	WAND - WALL 2	Maßstab/Scale	1:30
Profil/Profile	44x135	Datum/Date	14.01.2025
Zeichner/Drafter	SRM	File	4480360.dwg

   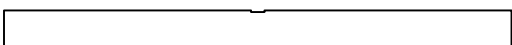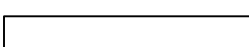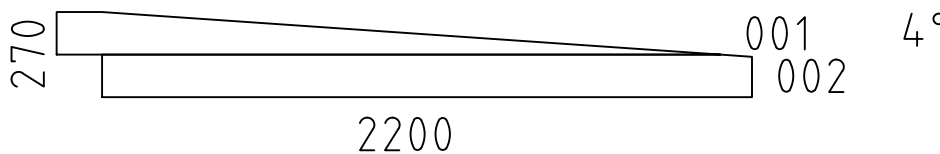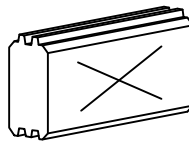  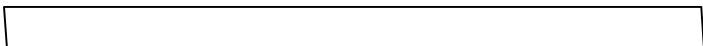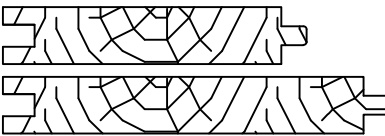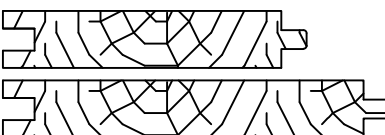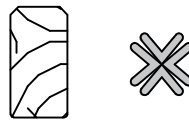 Pos	Bestimmung-Specification 4480360		Pcs. Stck.	Profile Profil (mm)	Length Länge (mm)		
1	ERZATZBOHLE-SPARE BEAM 		1	44x135	1912		
003			32	44x135	1912		
004			16	44x135	1605		
005			2	44x135	1605		
006	OHNE FEDER - WITHOUT TONGUE 		4	44x135	781		
WA-1 WB-1			1 1	44x270	2200		
SH	SCHLAGHOLZ - HAMMER BLOCK 44 MM 		2	44x135	300		
FBI1	FUNDAMENTHOLZ (IMM) - FOUNDATION BEAM (IMM) 		2	43x90	1990		
FBI2	FUNDAMENTHOLZ (IMM) - FOUNDATION BEAM (IMM) 		7	43x90	1597		
B1	BRETT - BOARD 		2	70x18	2425		
B2	BRETT - BOARD 		2	90x18	2158		
B3	BRETT - BOARD 		2	70x18	2295		
B4	BRETT - BOARD 		2	90x18	2290		
FS1	ECKLEISTE - CORNER FILLET 		2	44x44	2160		
FS2	ECKLEISTE - CORNER FILLET 		2	44x44	2295		
FR1	DACHBALKEN - ROOF BEAM 		1	43x140	2215		
R-1	DACHBRETT - ROOFBOARD 88mm or-oder 114mm		25+1 20+1	88x18 114x18	1893		
F-1	FUSSBODENBRETTER - FLOOR BOARDS 88mm or-oder 114mm		19+1 14+1	88x18 114x18	1910		
FF-1	FUSSBODENLEISTEN FLOOR STRIPS 			18x35	8,0 lfm/rm		
GB2-1	GIEBELLEISTE - GABLE MOULDING 		4	18x90	2250		
EB2-1	TRAUFENBRETTER - EAVES BOARD 		2	18x90	1893		
EB2-2	TRAUFENBRETTER - EAVES BOARD 		2	18x90	1929		
Model		4480360	Datum/Date		14.01.2025	Seite/Page	1/2

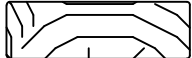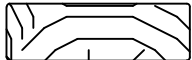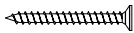 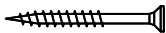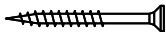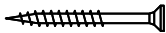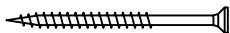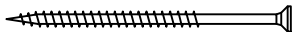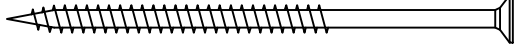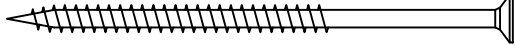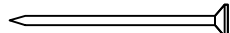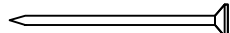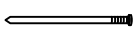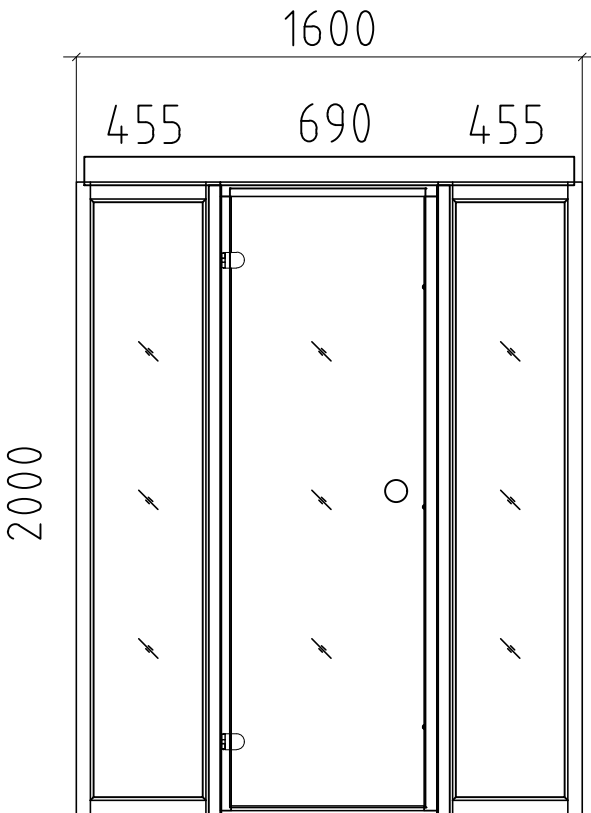Pos	Bestimmung-Specification 4480360		Pcs. Stck.	Profile Profil (mm)	Length Länge (mm)
GS-1	GIEBELDECKLEISTE - GABLE COVER STRIPS		1	18x70	1929
GS-2	GIEBELDECKLEISTE - GABLE COVER STRIPS		2	18x70	2270
HS	SCHRAUBEN FÜR BRETT - SCREWS FOR BOARD / B		32	Ø4x40	
HS	SCHRAUBEN FÜR GIEBELLEISTE - SCREWS FOR GABLE MOULDING / GB		32	Ø4.5x50	
HS	SCHRAUBEN FÜR TRUFENBRETT - SCREWS FOR EAVES BOARD / EB		24	Ø4.5x50	
HS	SCHRAUBEN FÜR TRUFENLEISTE - SCREWS FOR EAVES STRIPS / ES		16	Ø4.5x50	
HS	SCHRAUBEN FÜR GIEBELDECKLEISTEN - SCREWS FOR GABLE COVER STRIPS / GS		20	Ø4.5x50	
HS	SCHRAUBEN FÜR ECKLEISTE - SCREWS FOR CORNER FILLET / FS		276	Ø4.5x70	
HS	SCHRAUBEN FÜR FUNDAMENTHOLZ - SCREWS FOR FOUNDATION BEAM / FBI		28	Ø4.5x90	
HS	SCHRAUBEN FÜR 1. BOHLENREIHE - SCREWS FOR 1. WALL BEAM		9	Ø6x160	
HS	SCHRAUBEN FÜR DACHBALKEN - SCREWS FOR ROOF BEAM / FR		2	Ø6x160	
NF	NÄGEL FÜR DACHBRETT - NAILS FOR ROOF BOARDS / R		120	Ø2.5x60	
NF	NÄGEL FÜR FUSSBODENBRETT - NAILS FOR FLOOR BOARDS / F		140	Ø2.5x60	
NF	NÄGEL FÜR FUSSBODENLEISTE - NAILS FOR FLOOR STRIPS / FF		12	Ø2x40	
AST _PRE SAUNA	FENSTER - WINDOW	FESTSTEHEND/FIXED	2	455x2000	
	TÜR - DOOR	DIN LINKS/LEFT HANDED	1	690x2000	
					
	SAUNAMODULE WERDEN ZUSAMMEN GELIEFERT THE SAUNA PLATFORM MODULES ARE DELIVERED TOGETHER WITH THE INSTALLATION MATERIAL				
	BITTE SELBER ANPASSEN (FALLS NÖTIG)! - CUT INTO LENGTH ON SITE (IF NEEDED)!				
Model 4480360		Datum/Date 14.01.2025		Seite/Page 2/2	