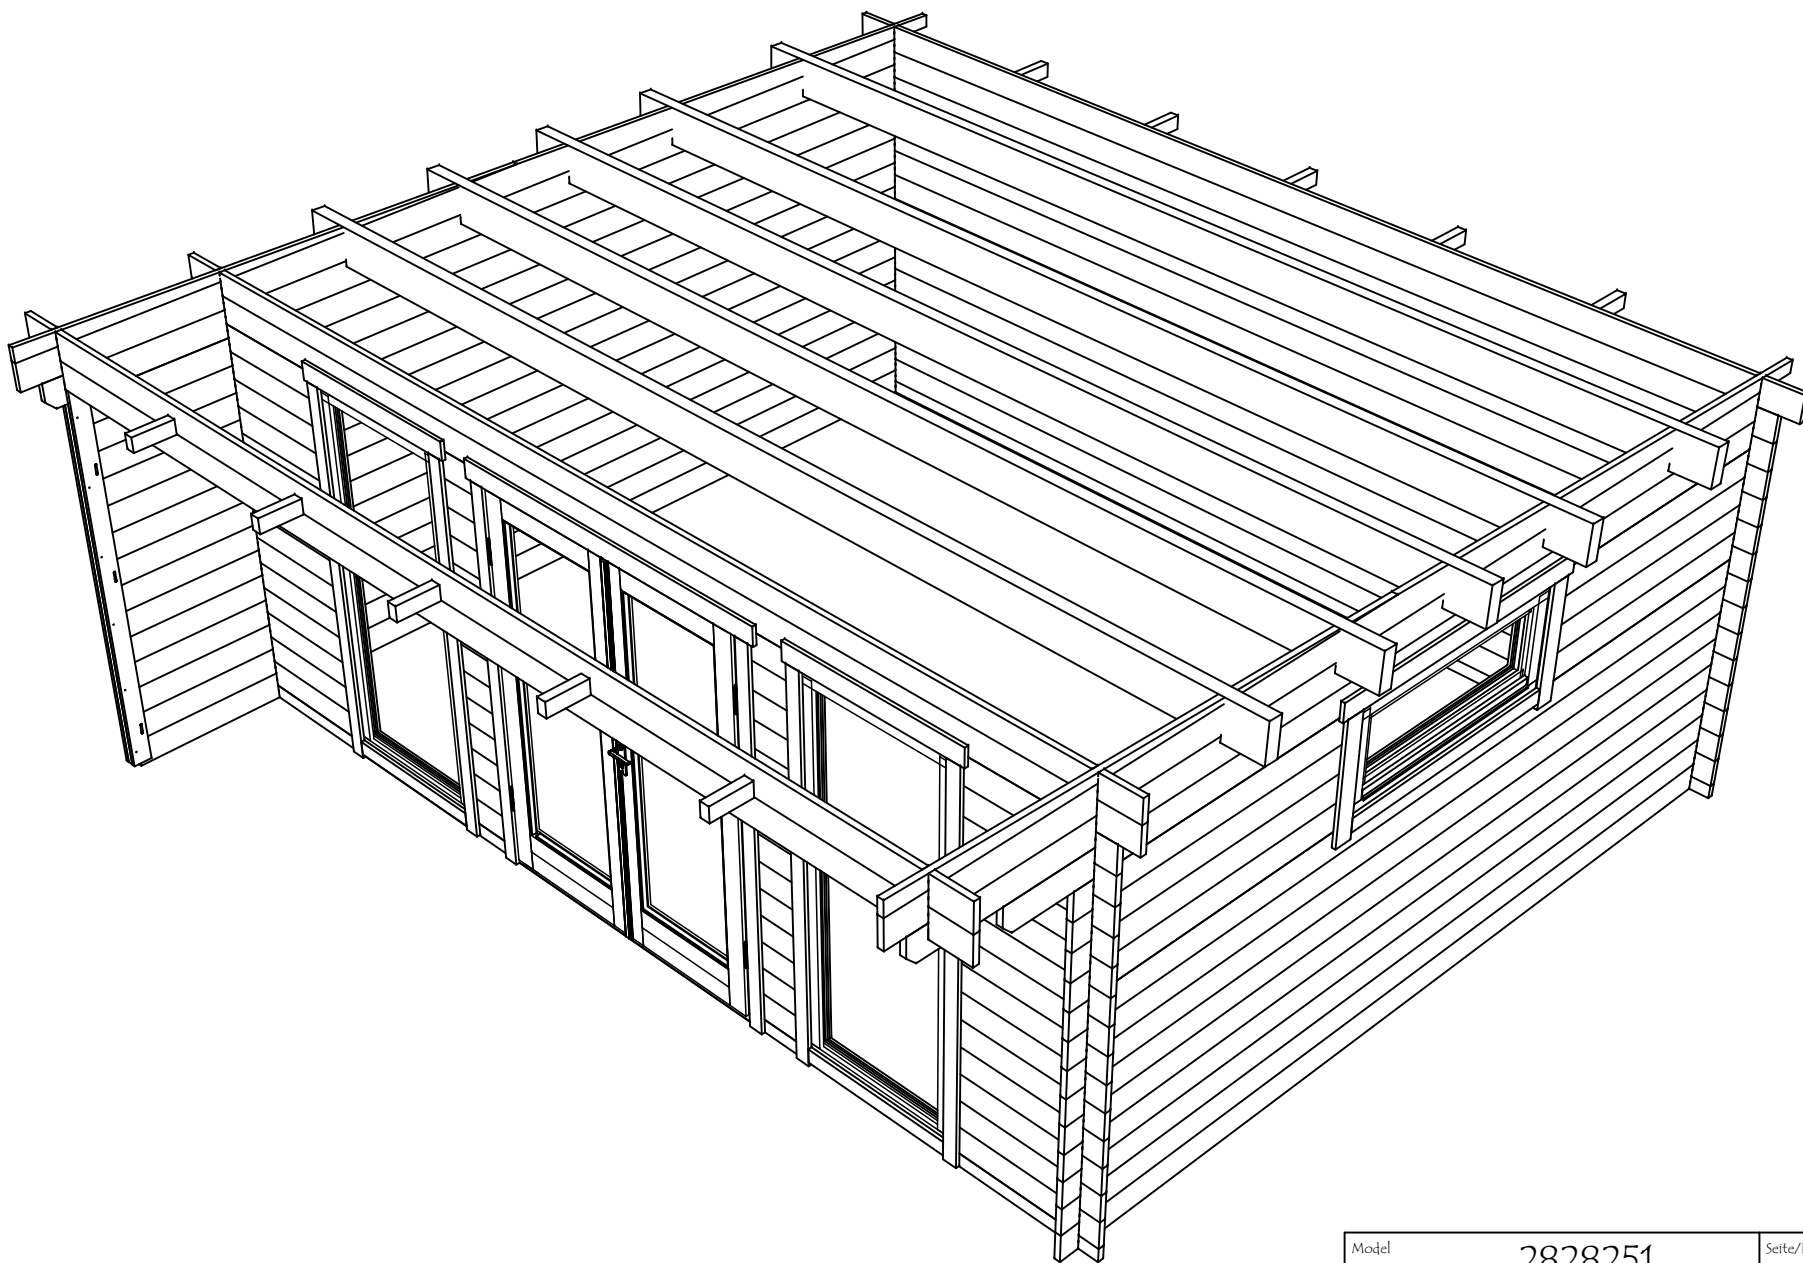








Model	2828251	Seite/Page	1
Zeichnung/Drawing	3D	Maßstab/Scale	
Profil/Profile	28x135	Datum/Date	25.11.2024
Zeichner/Drafter	SRM	File	2828251.dwg




Model	2828251	Seite/Page	2
Zeichnung/Drawing	3D	Maßstab/Scale	
Profil/Profile	28x135	Datum/Date	25.11.2024
Zeichner/Drafter	SRM	File	2828251.dwg

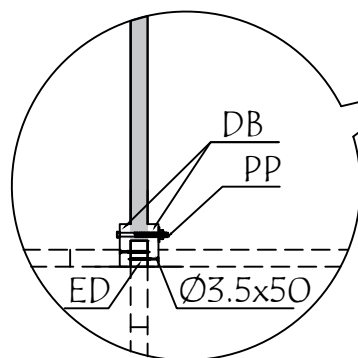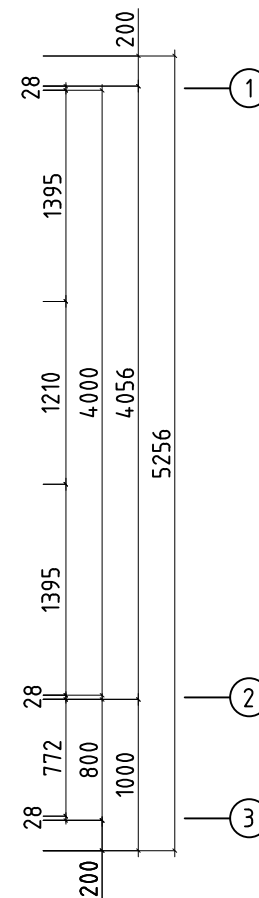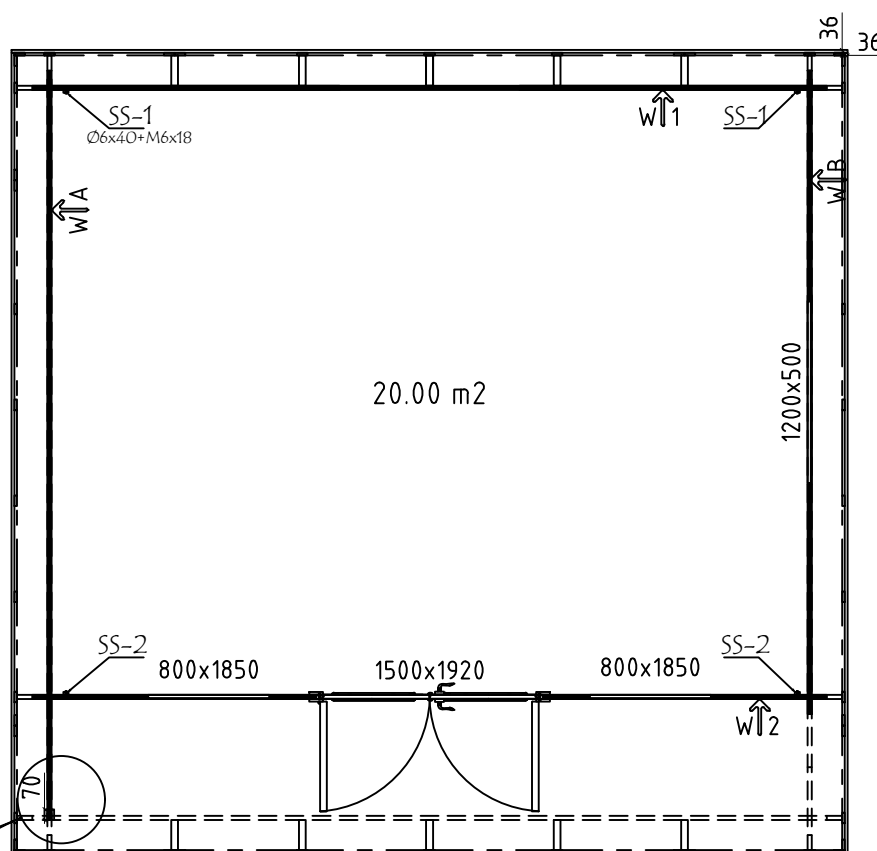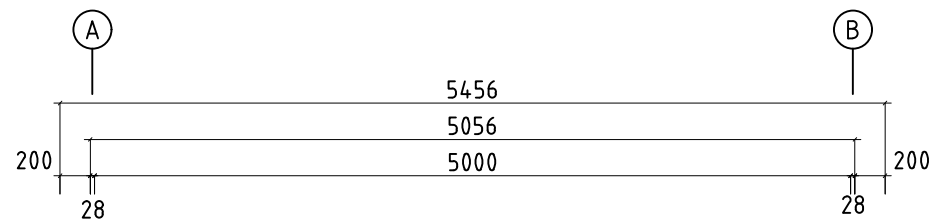
H = 1.700 m
TOTAL: 23.86 m²





Model	2828251	Seite/Page	3
Zeichnung/Drawing	GRUNDPLAN - GROUNDPLAN	Maßstab/Scale	1:50
Profil/Profile	28x135	Datum/Date	25.11.2024
Zeichner/Drafter	SRM	File	2828251.dwg

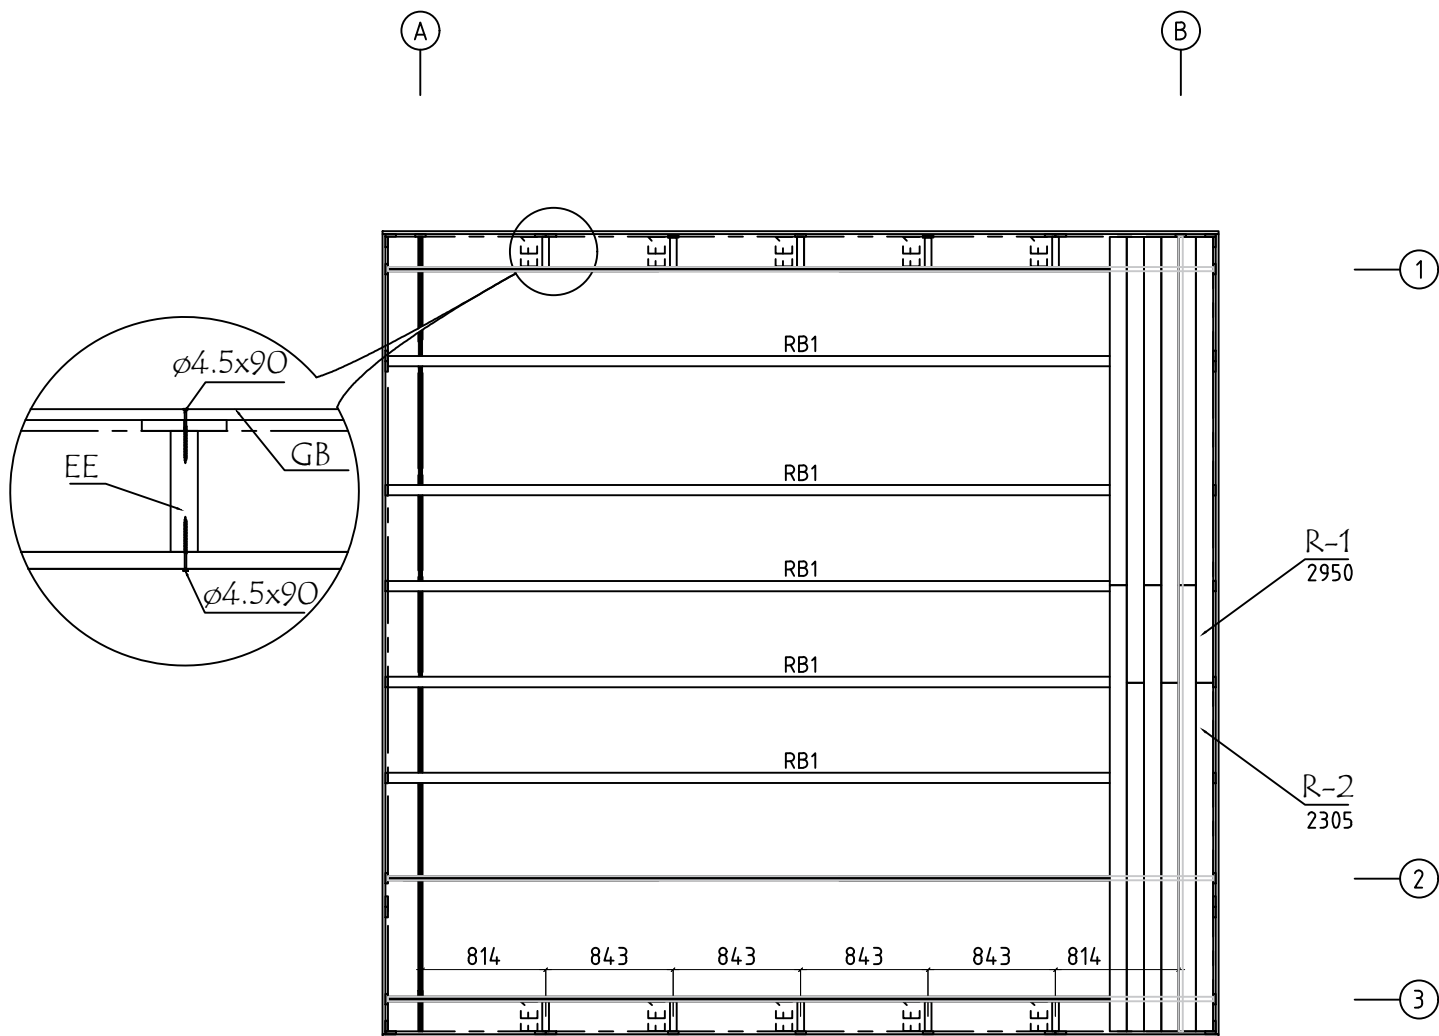


Model	2828251	Seite/Page	4
Zeichnung/Drawing	DACHBRETTER - ROOF BOARDS	Maßstab/Scale	1:50
Profil/Profile	88x18 oder-or 114x18 / 68x190	Datum/Date	25.11.2024
Zeichner/Drafter	SRM	File	2828251.dwg

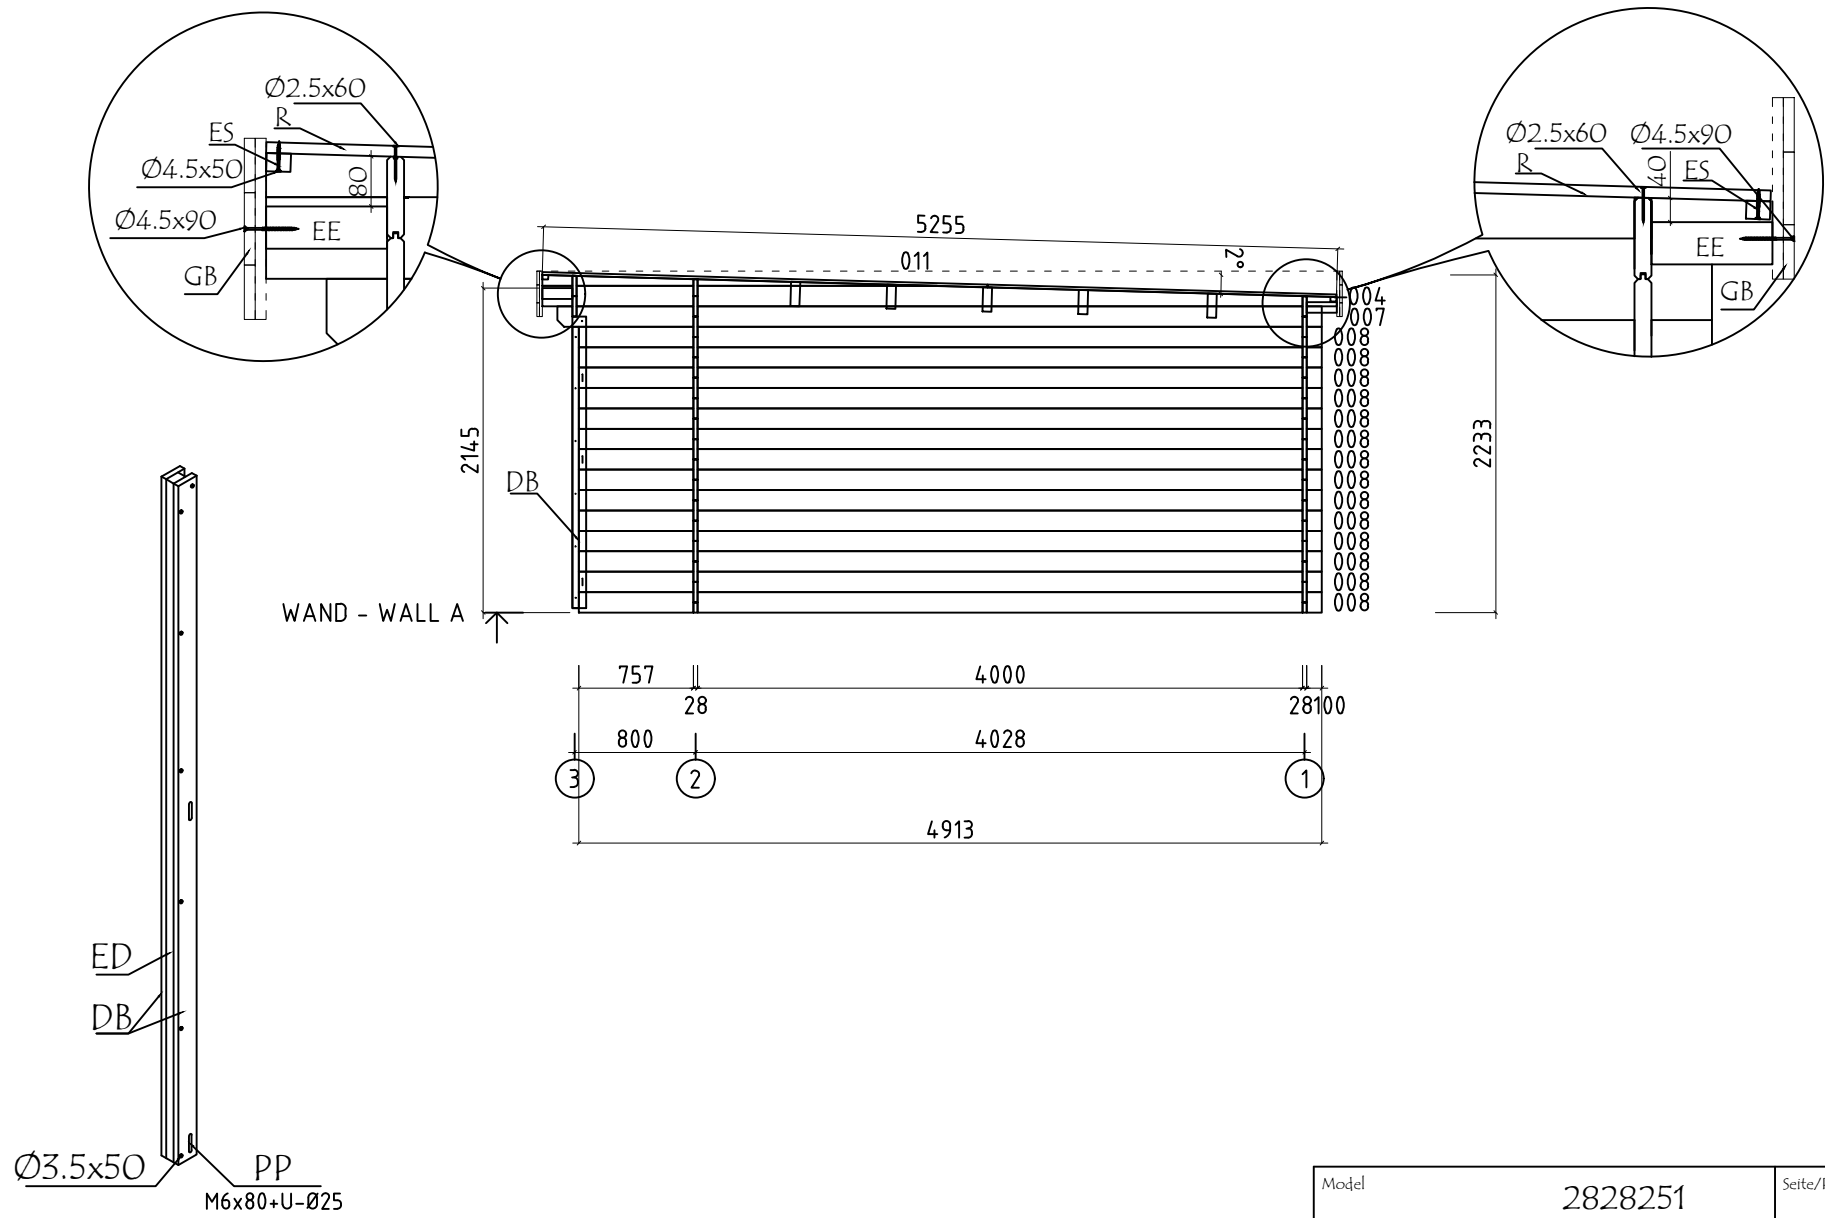


Model	2828251	Seite/Page	5
Zeichnung/Drawing	WAND - WALL A	Maßstab/Scale	1:50
Profil/Profile	28x135	Datum/Date	25.11.2024
Zeichner/Drafter	SRM	File	2828251.dwg

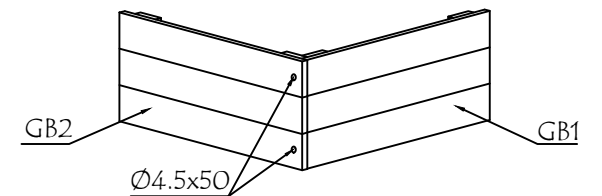
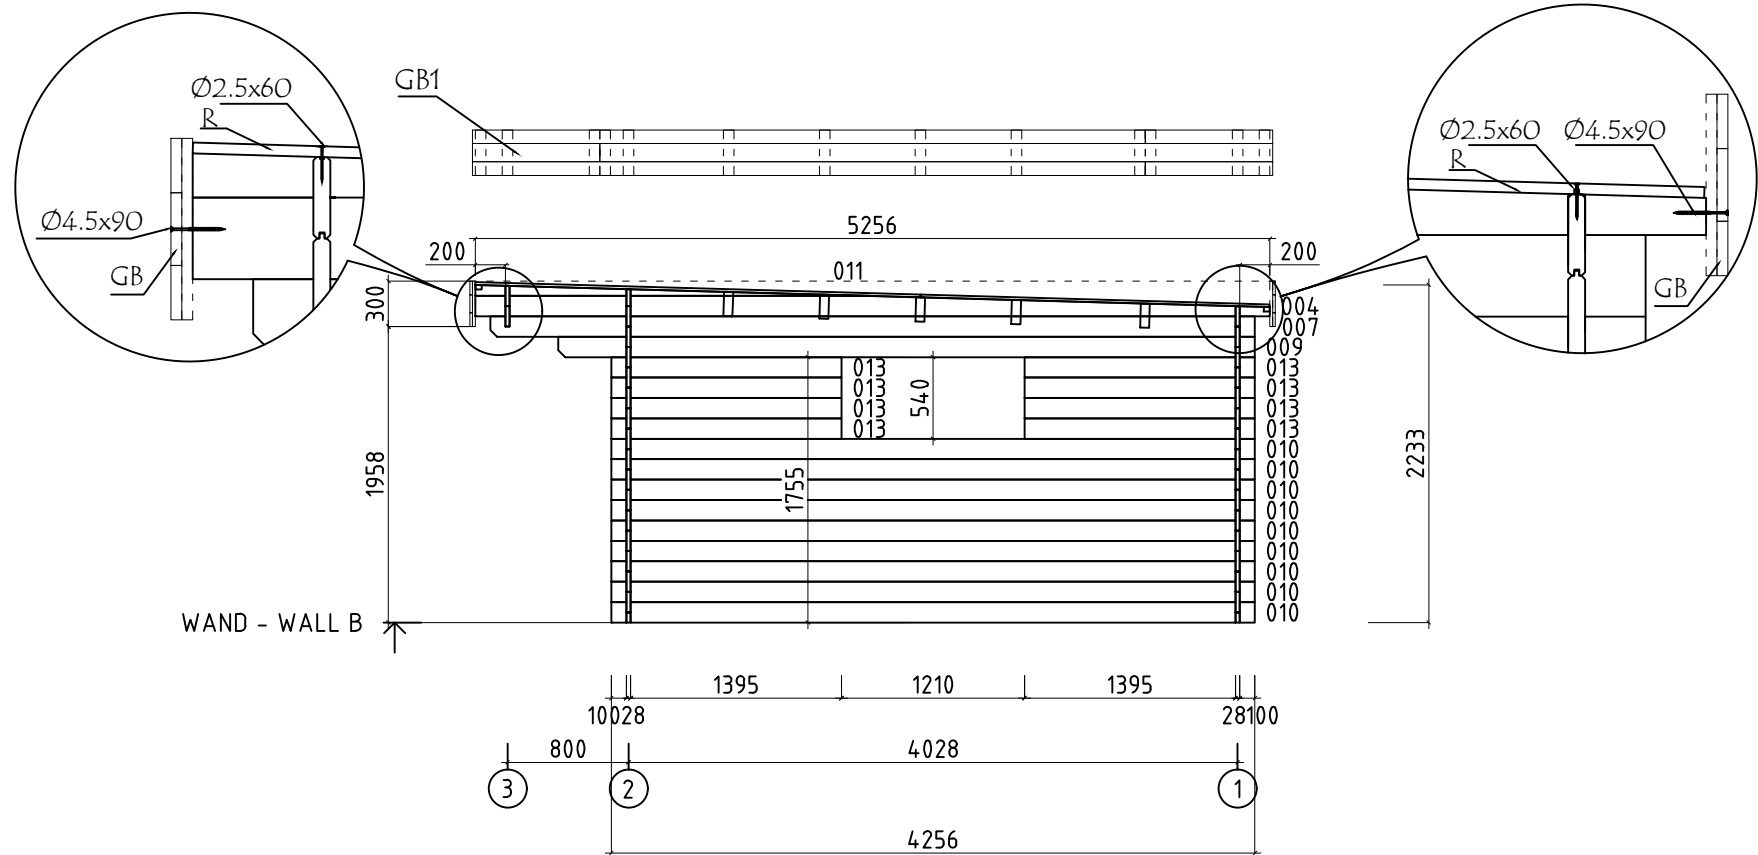


Model	2828251	Seite/Page	6
Zeichnung/Drawing	WAND - WALL B	Maßstab/Scale	1:50
Profil/Profile	28x135	Datum/Date	25.11.2024
Zeichner/Drafter	SRM	File	2828251.dwg
















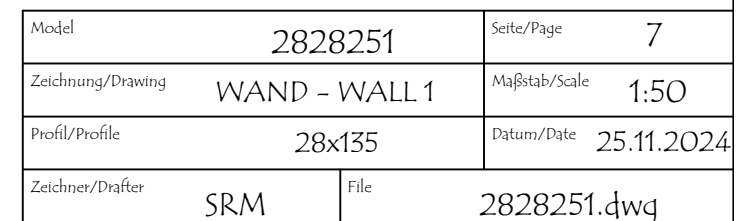


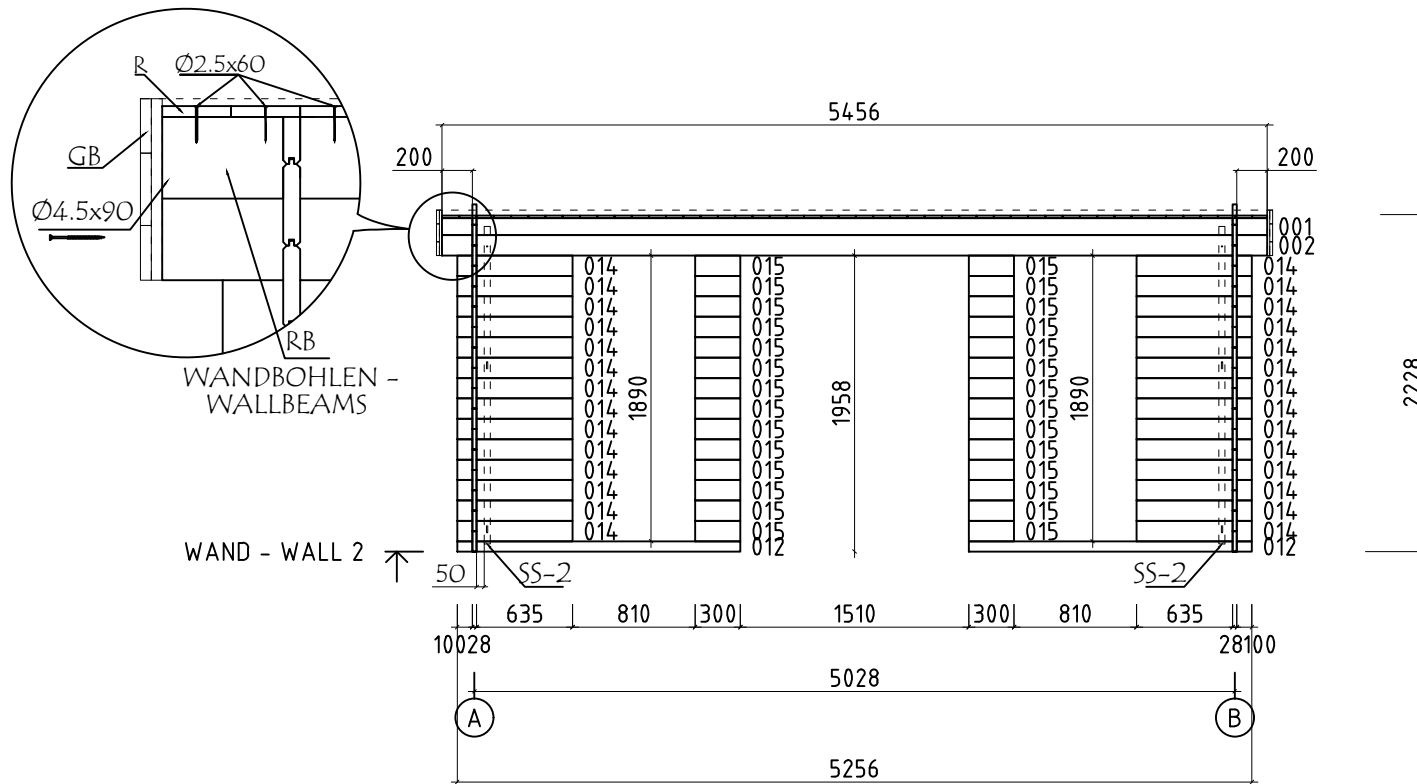






Model	2828251	Seite/Page	8
Zeichnung/Drawing	WAND - WALL 2	Maßstab/Scale	1:50
Profil/Profile	28x135	Datum/Date	25.11.2024
Zeichner/Drafter	SRM	File	2828251.dwg

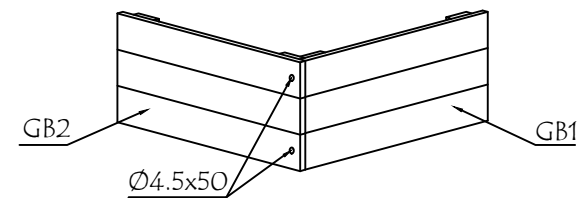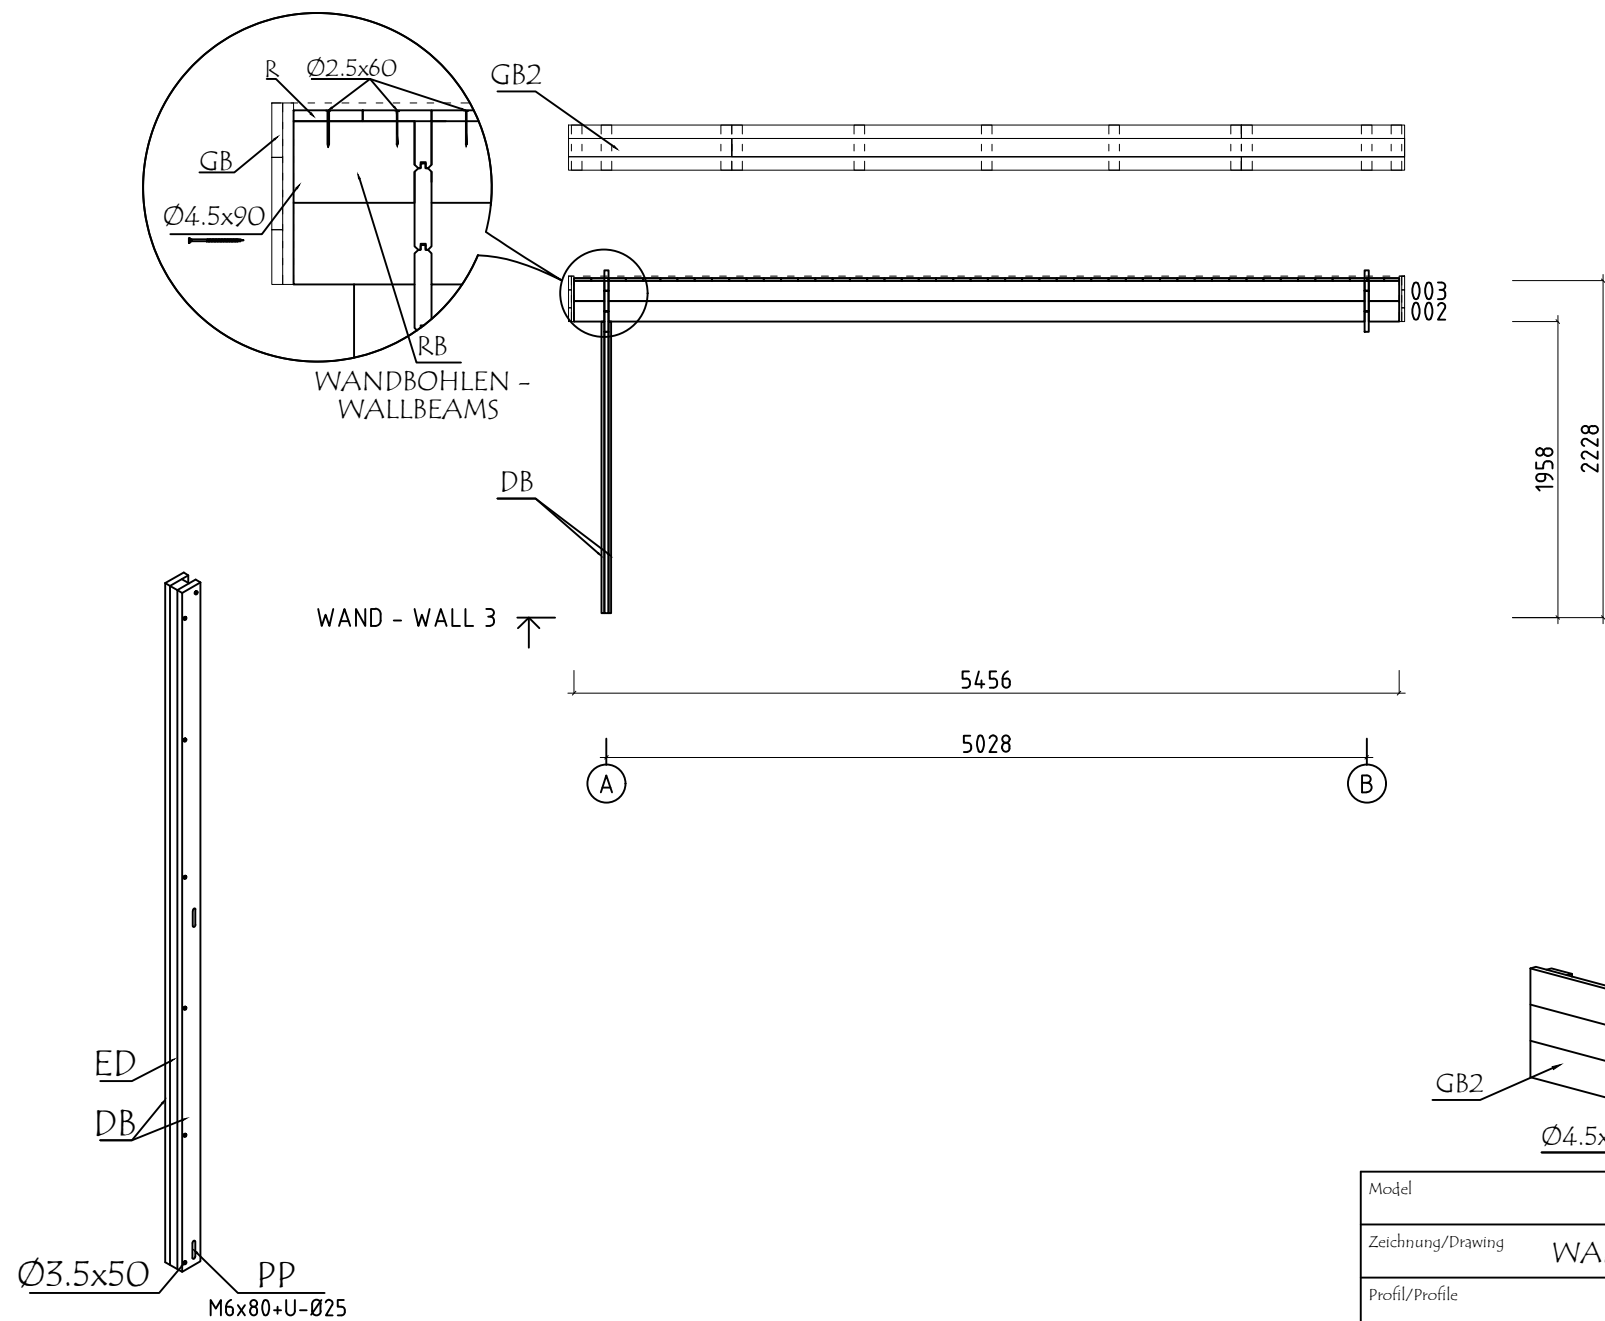

Model	2828251	Seite/Page	9
Zeichnung/Drawing	WAND - WALL 3	Maßstab/Scale	1:50
Profil/Profile	28x135	Datum/Date	25.11.2024
Zeichner/Drafter	SRM	File	2828251.dwg

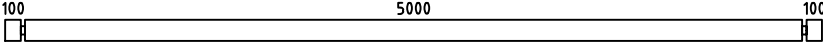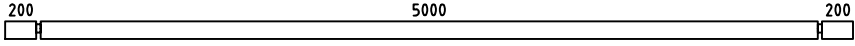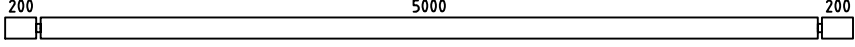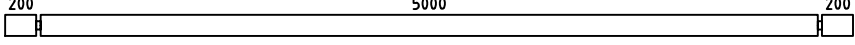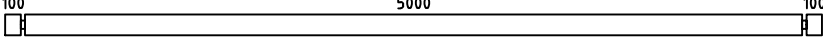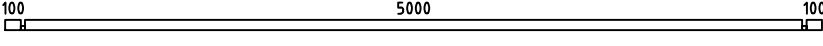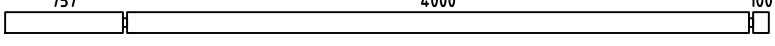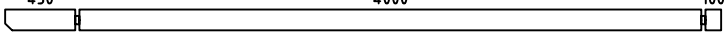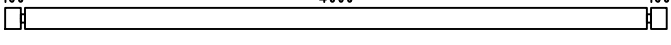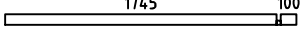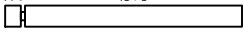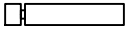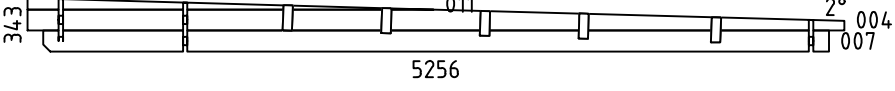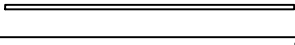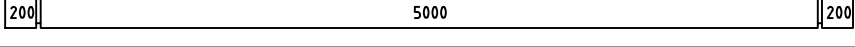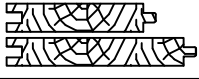Pos	Bestimmung-Specification 2828251	Stck Pcs.	Profil Profile (mm)	Länge Length (mm)
1	ERZATZBOHLE-SPARE BEAM 	1	28x135	5256
001		1	28x113	5456
002		2	28x135	5456
003		2	28x135	5456
005		14	28x135	5256
006		1	28x68	5256
008		14	28x135	4913
009		1	28x135	4606
010		9	28x135	4256
012		2	28x68	1873
013		8	28x135	1523
014		28	28x135	763
015		28	28x135	300
WA-1 WB-1		1 1	28x343	5256
SH	SCHLAGHOLZ - HAMMER BLOCK 28 MM 	2	28x135	300
EE1	TRAUELEMENTESTÜTZEN - EAVES ELEMENT SUPPORT 	10	45x70	200
DB1	DECKENLEISTEN - COVERING BOARD 	2	90x18	1930
ED1	WANDANSCHLUSSLEISTEN - WALL CONNECTION SLAT 	1	43x28	1860
RB1	DACHBALKEN - ROOF BEAM 	5	68x190	5456
R-1	DACHBRETT - ROOFBOARD 88mm or-oder 114mm 	62+1 48+1	88x18 114x18	2950
R-2	DACHBRETT - ROOFBOARD 88mm or-oder 114mm 	62 48	88x18 114x18	2305
ES-1	TRAUFENLEISTE - EAVES STRIPS 	4	30x40	2730
Model	2828251	Datum/Date	25.11.2024	Seite/Page 1/3

Pos	Bestimmung-Specification 2828251	Stck Pcs.	Profil Profile (mm)	Länge Length (mm)
GB-1	TRAUFELEMENTE - EAVES ELEMENT MONTAGE ERFORDERLICH - ASSEMBLY REQUIRED 5292 	2	36x300	5292
EBP1-3	TRAUFELEMENTEBRETTER - EAVES ELEMENTBOARDS 	2	18x120	4450
EBP1-1	TRAUFELEMENTEBRETTER - EAVES ELEMENTBOARDS 	2	18x120	842
EBP2-3	TRAUFELEMENTEBRETTER - EAVES ELEMENTBOARDS 	4	18x90	4450
EBP2-1	TRAUFELEMENTEBRETTER - EAVES ELEMENTBOARDS 	4	18x90	842
MB-1	MONTAGEBRETTER - MOUNTIG BOARD 	26	70x18	300
GB-2	TRAUFELEMENTE - EAVES ELEMENT MONTAGE ERFORDERLICH - ASSEMBLY REQUIRED 5528 	2	36x300	5528
EBP1-3	TRAUFELEMENTEBRETTER - EAVES ELEMENTBOARDS 	2	18x120	4450
EBP1-2	TRAUFELEMENTEBRETTER - EAVES ELEMENTBOARDS 	2	18x120	1078
EBP2-3	TRAUFELEMENTEBRETTER - EAVES ELEMENTBOARDS 	4	18x90	4450
EBP2-2	TRAUFELEMENTEBRETTER - EAVES ELEMENTBOARDS 	4	18x90	1078
MB-1	MONTAGEBRETTER - MOUNTIG BOARD 	22	70x18	330
SS-1	STURMLEISTE - STORM PROTECTION	2	18x35	2000
SS-2	STURMLEISTE - STORM PROTECTION	2	18x35	2100
HS	SCHRAUBEN FÜR MONTAGEBRETTER - SCREWS FOR MOUNTIG BOARD / MB	288	Ø3.5x35	
HS	SCHRAUBEN FÜR BRETT - SCREWS FOR BOARDS / B	14	Ø3.5x50	
HS	SCHRAUBEN FÜR TRAUFELENLEISTE - SCREWS FOR EAVES STRIPS / ES	24	Ø4.5x50	
HS	SCHRAUBEN FÜR TRAUFELEMENTE - SCREWS FOR EAVES ELEMENT / GB	8	Ø4.5x50	
HS	SCHRAUBEN FÜR BLENDENSTÜTZEN - SCREWS FOR PARAPET SUPPORT EE	20	Ø4.5x90	
Model	2828251	Datum/Date	25.11.2024	Seite/Page 2/3

  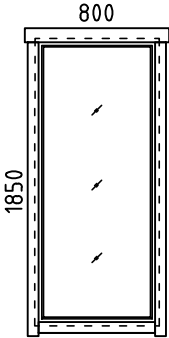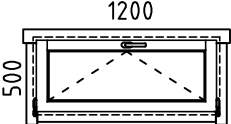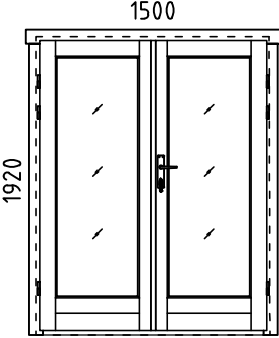Pos	Bestimmung-Specification 2828251		Stck Pcs.	Profil Profile (mm)	Länge Length (mm)
HS	SCHRAUBEN FÜR TRAUFELEMENTE - SCREWS FOR EAVES ELEMENT / GB		60	Ø4.5X90	
HS	SCHRAUBEN FÜR DACHBALKEN - SCREWS FOR ROOF BEAM / RB		10	Ø6x160	
HS	SCHRAUBEN FÜR STURMLEISTE - SCREWS FOR STORM PROTECTION / SS		12	Ø6x40	
NF	NÄGEL FÜR DACHBRETTER - NAILS FOR ROOF BOARDS / R		864	Ø2.5x60	
PP	SCHLOßSCHRAUBEN M6x80-MUTTER M6 U-SCHEIBE Ø25 - WOOD BOLTS M6x80-NUT M6 U-WASHER Ø25 FOR / DB		3	M6x60 U-Ø25	
KL	DICHTSCHEIBE FÜR STURMLEISTE - WASHER FOR STORM PROTECTION / SS		12	M6x18	
AST	FENSTER - WINDOW	FESTSTEHEND/FIXED	2	800x1850	
					
AST	FENSTER - WINDOW		1	1200x500	
					
AST	TÜR - DOOR	DIN RECHTS/RIGHT HANDED	1	1500x1920	
					
	BITTE SELBER ANPASSEN (FALLS NÖTIG)! - CUT INTO LENGTH ON SITE (IF NEEDED)!				
Model	2828251		Datum/Date	25.11.2024	Seite/Page 3/3