


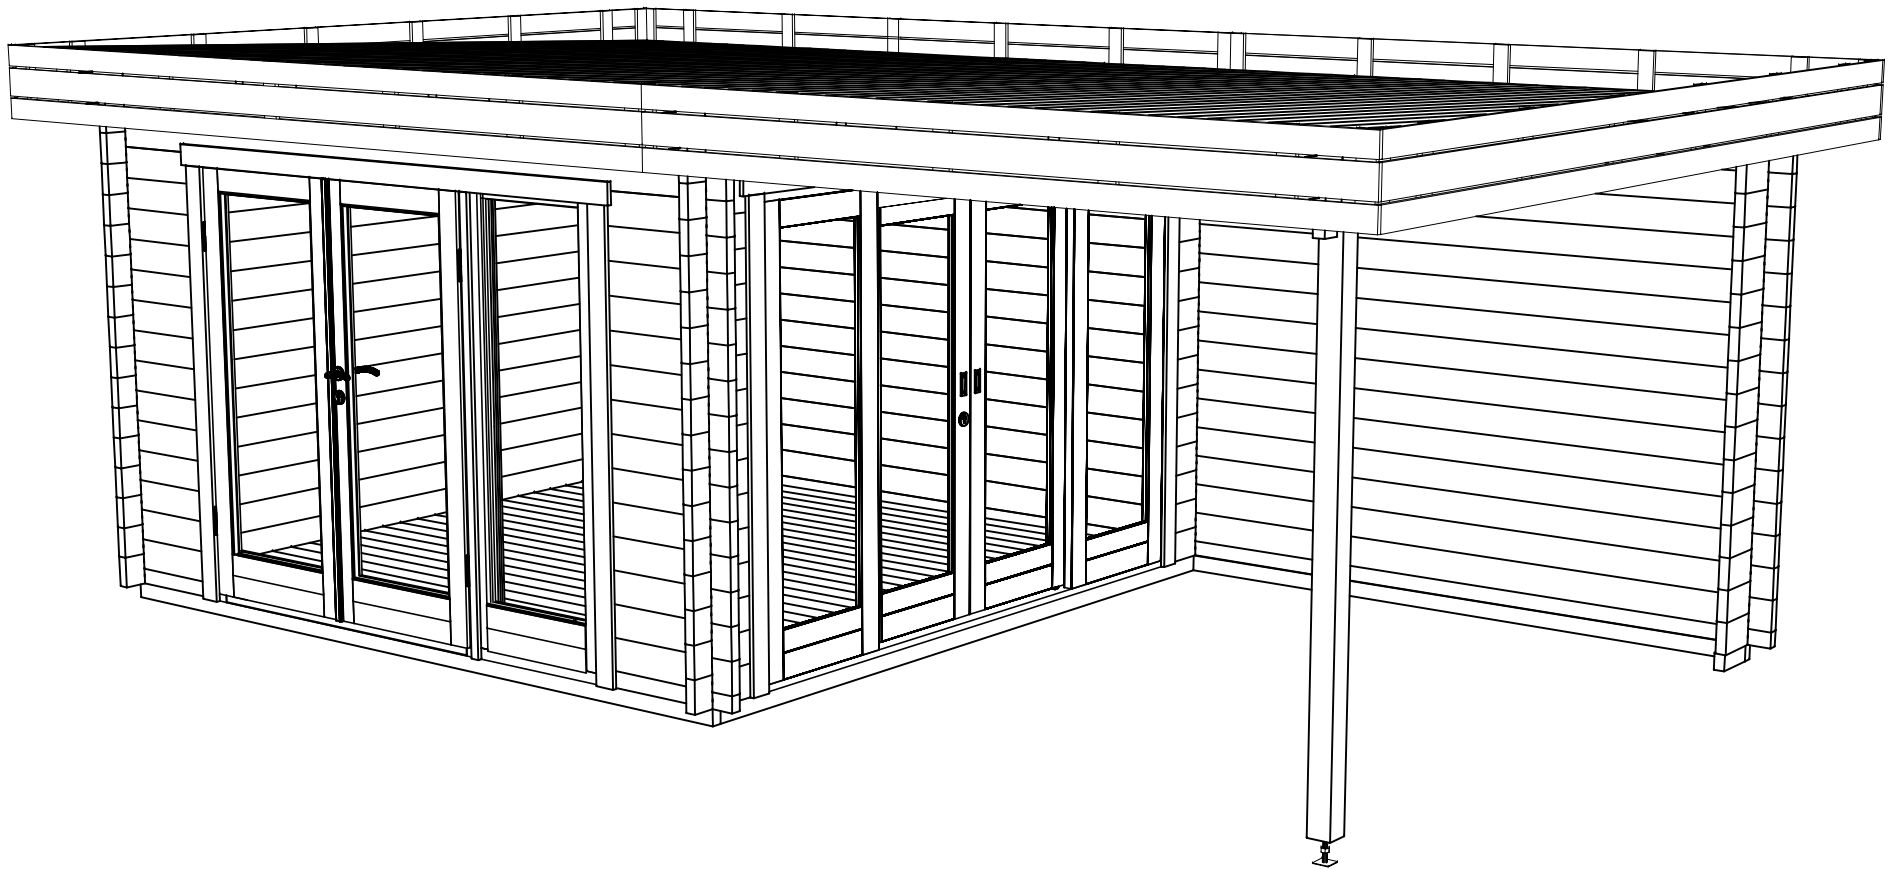
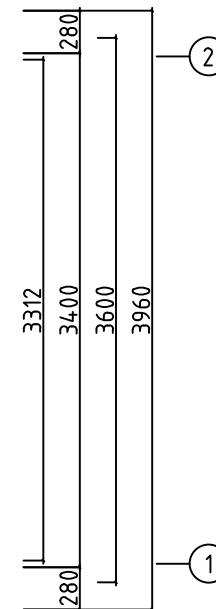
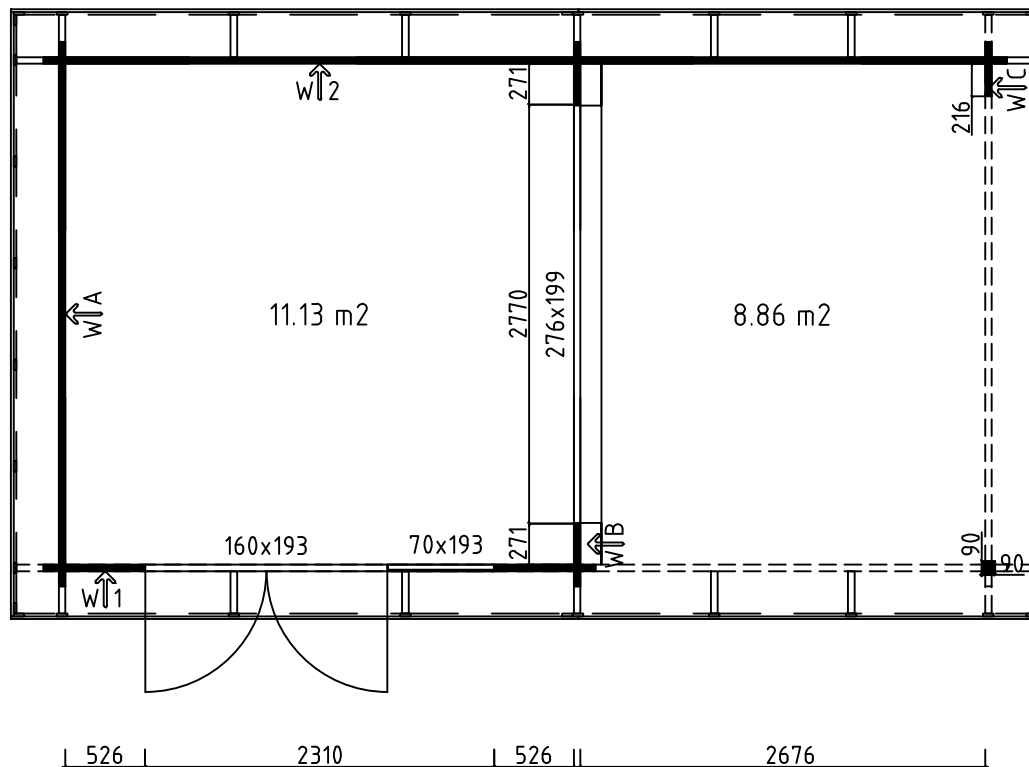
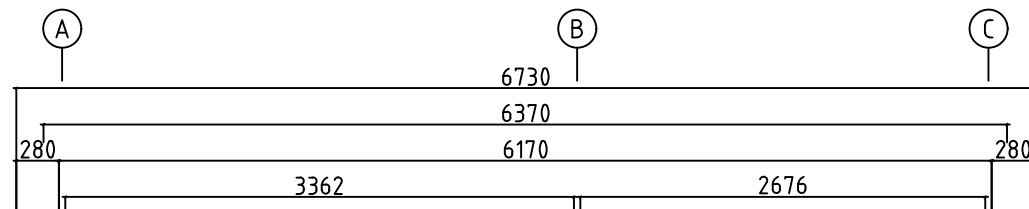


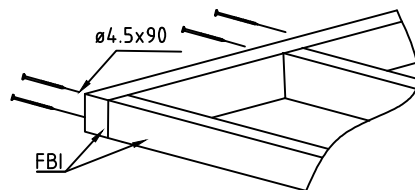



Model	4423620	Seite/Page	1
Zeichnung/Drawing	3 D	Maßstab/Scale	
Profil/Profile	44x135	Datum/Date	25.08.2022
Zeichner/Drafter	SRM	File	4423620.dwg

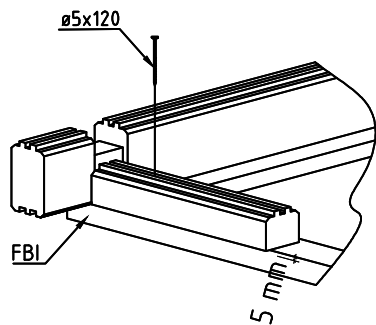




Model	4423620	Seite/Page	2
Zeichnung/Drawing	GRUNDPLAN - GROUNDPLAN	Maßstab/Scale	1:50
Profil/Profile	44x135	Datum/Date	25.08.2022
Zeichner/Drafter	SRM	File	4423620.dwg

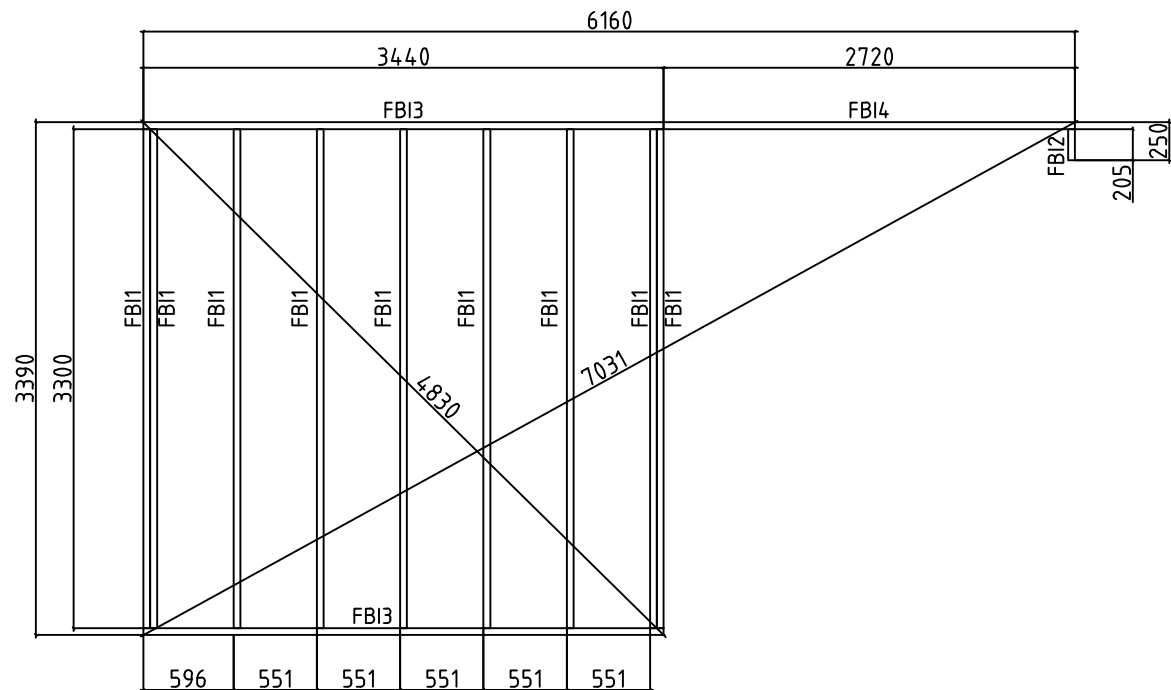


Model	4423620	Seite/Page	3
Zeichnung/Drawing	FUNDAMENTHOLZ (IMM) - FOUNDATION BEAM (IMM)	Maßstab/Scale	1:50
Profil/Profile	45x70	Datum/Date	25.08.2022
Zeichner/Drafter	SRM	File	4423620.dwg

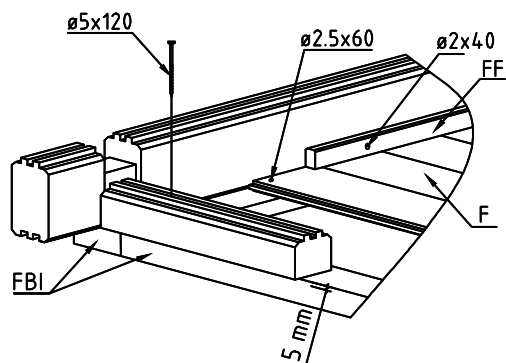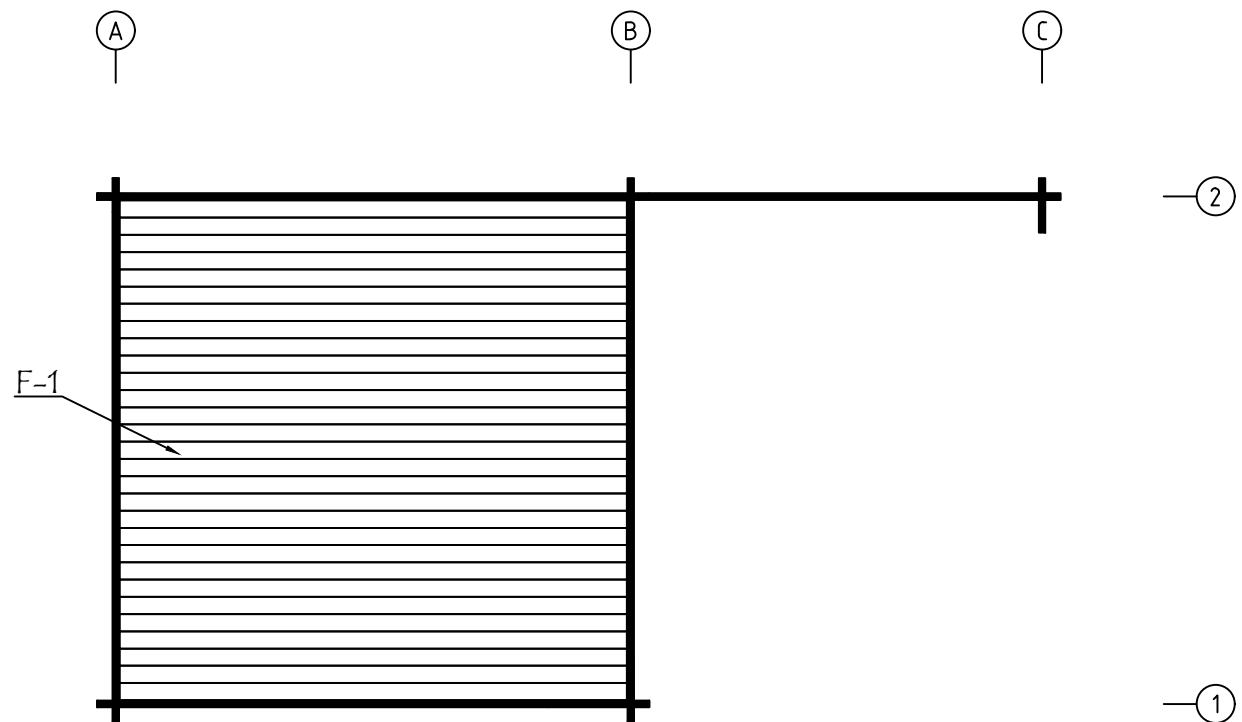


Model	4423620	Seite/Page	4
Zeichnung/Drawing	FUSSBODENBRETTER-FLOOR BOARDS	Maßstab/Scale	1:50
Profil/Profile	88X18 oder- or 114X18	Datum/Date	25.08.2022
Zeichner/Drafter	SRM	File	4423620.dwg

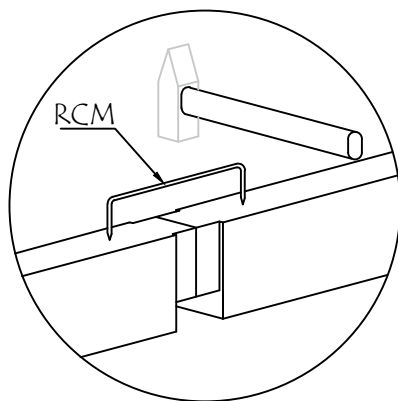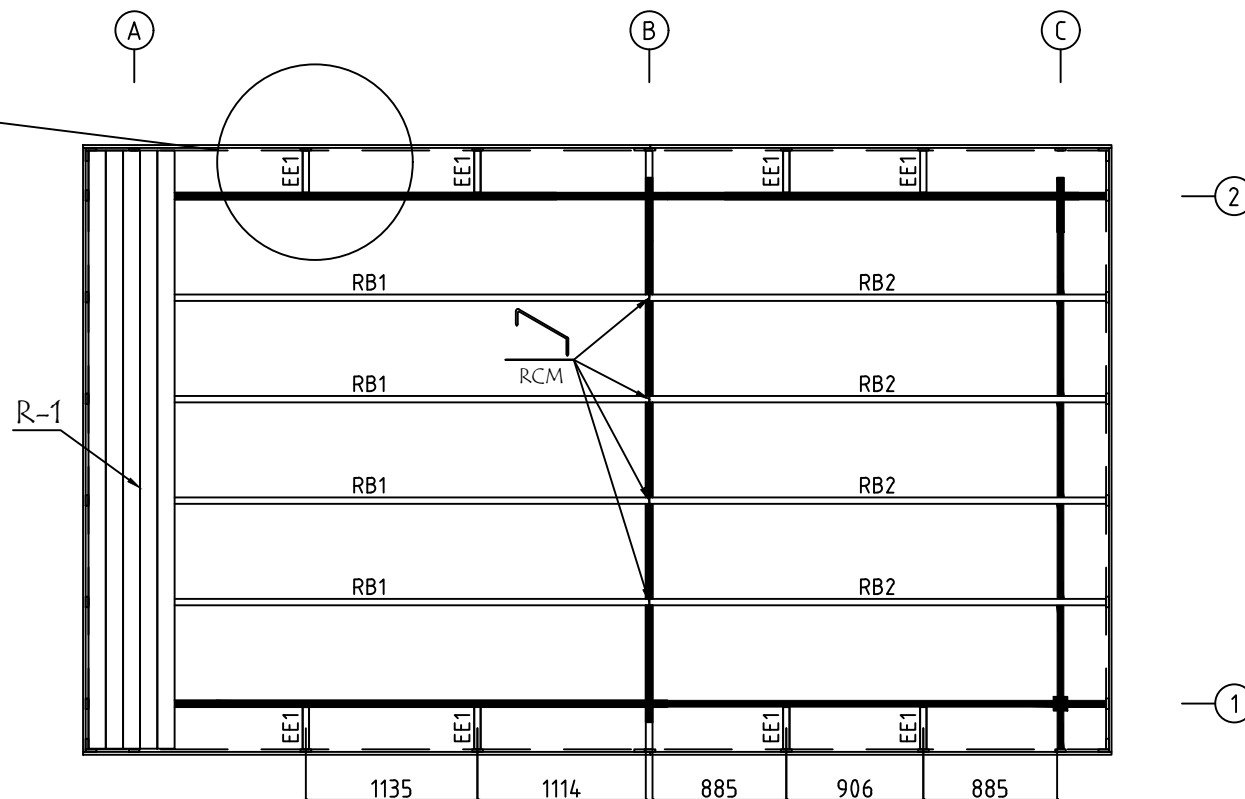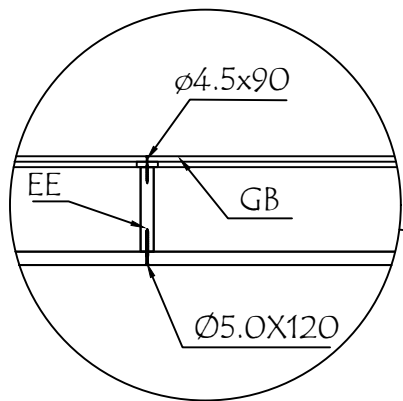



Model	4423620	Seite/Page	5
Zeichnung/Drawing	DACH-PLAN - ROOF PLAN	Maßstab/Scale	1:50
Profil/Profile	88X18 oder- or 114X18 / 43X140	Datum/Date	25.08.2022
Zeichner/Drafter	SRM	File	4423620.dwg

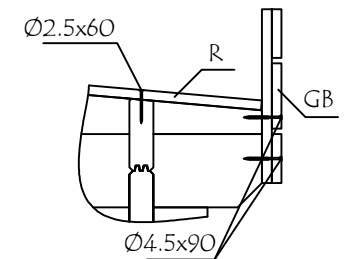






Model	4423620	Seite/Page	6
Zeichnung/Drawing	WAND - WALL A	Maßstab/Scale	1:50
Profil/Profile	44x135	Datum/Date	25.08.2022
Zeichner/Drafter	SRM	File	4423620.dwg

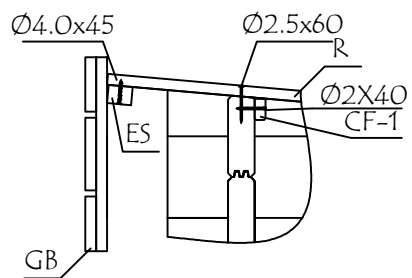




WAND - WALL B

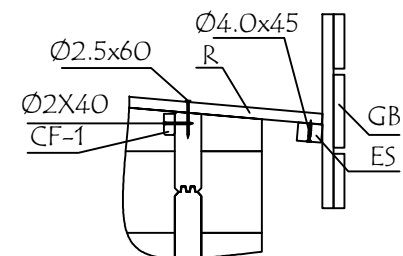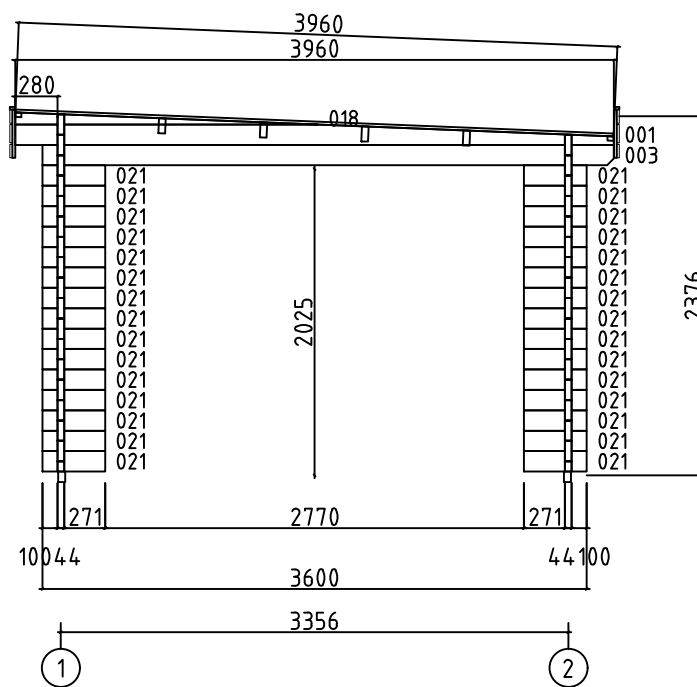


Model	4423620	Seite/Page	7
Zeichnung/Drawing	WAND - WALL B	Maßstab/Scale	1:50
Profil/Profile	44x135	Datum/Date	25.08.2022
Zeichner/Drafter	SRM	File	4423620.dwg

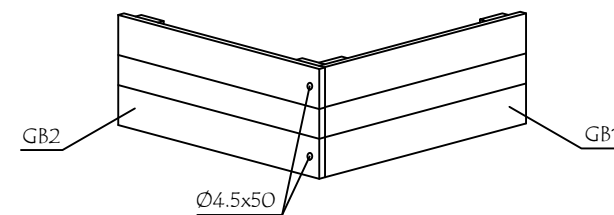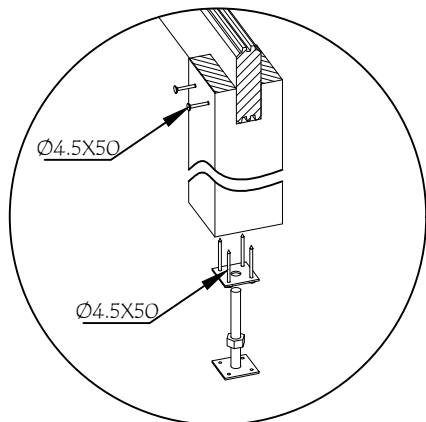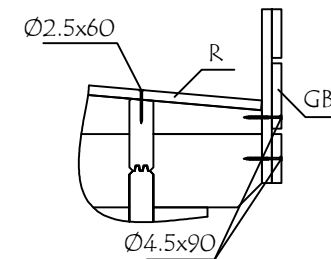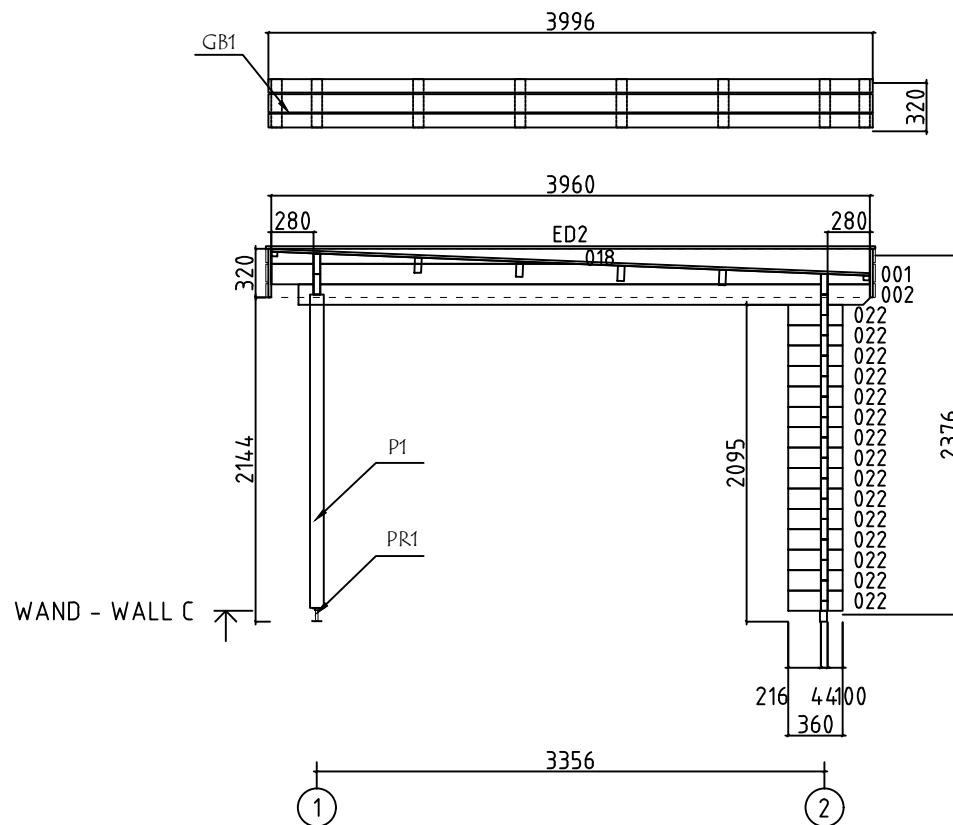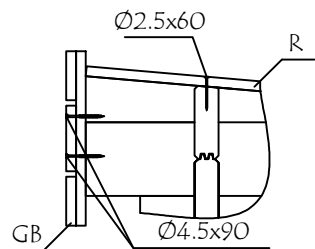






Model	4423620	Seite/Page	8
Zeichnung/Drawing	WAND - WALL C	Maßstab/Scale	1:50
Profil/Profile	44x135	Datum/Date	25.08.2022
Zeichner/Drafter	SRM	File	4423620.dwg

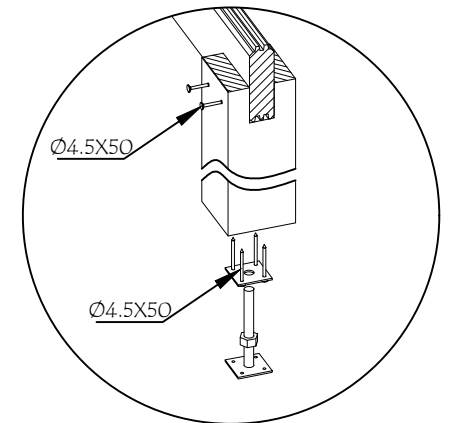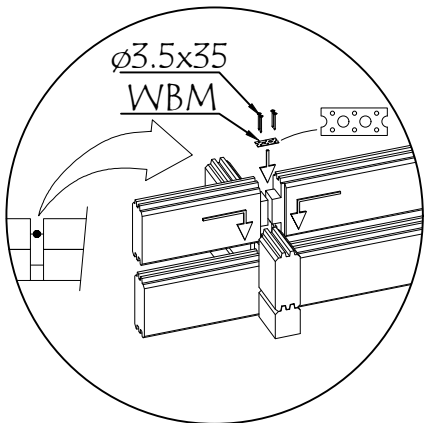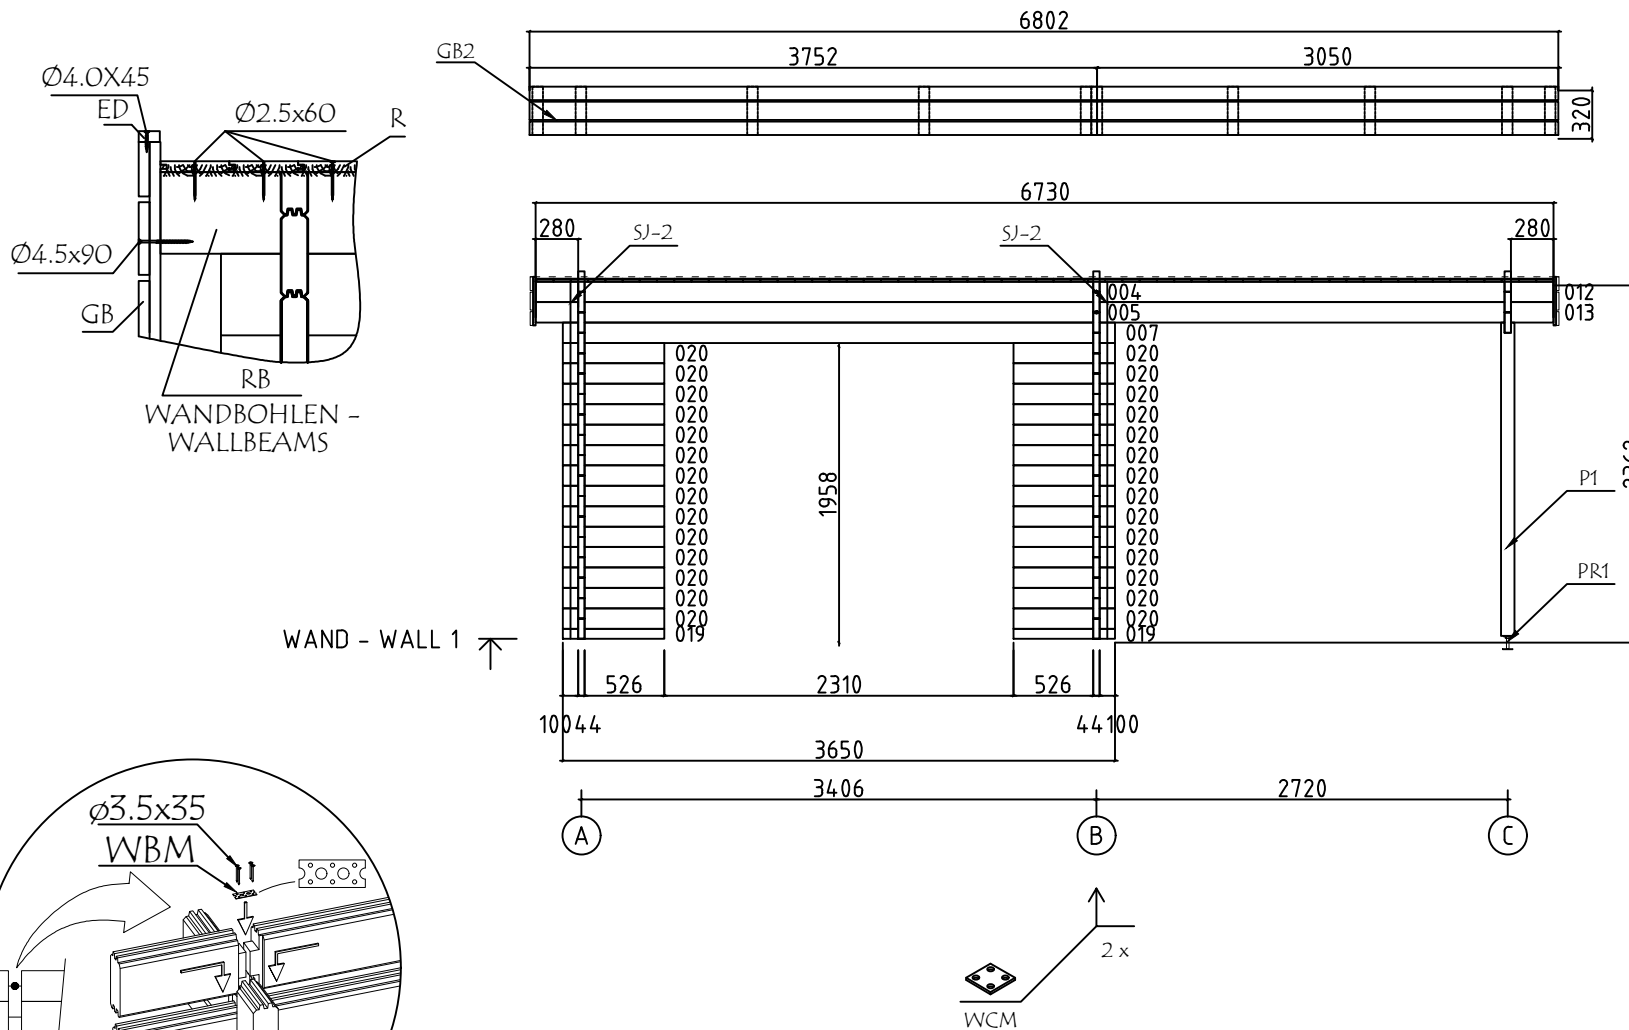

Model	4423620	Seite/Page	9
Zeichnung/Drawing	WAND - WALL 1	Maßstab/Scale	1:50
Profil/Profile	44x135	Datum/Date	25.08.2022
Zeichner/Drafter	SRM	File	4423620.dwg










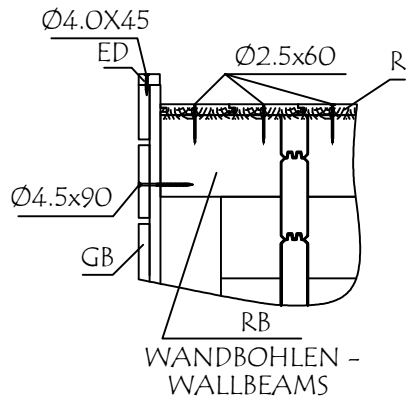








WAND - WALL 2 ↑

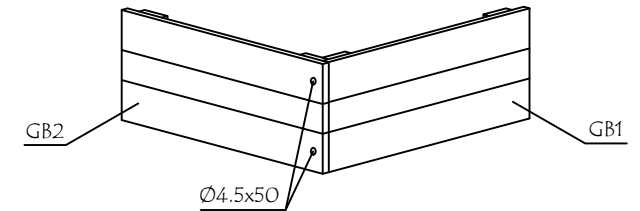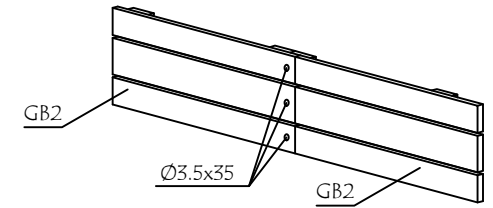
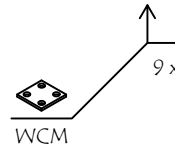
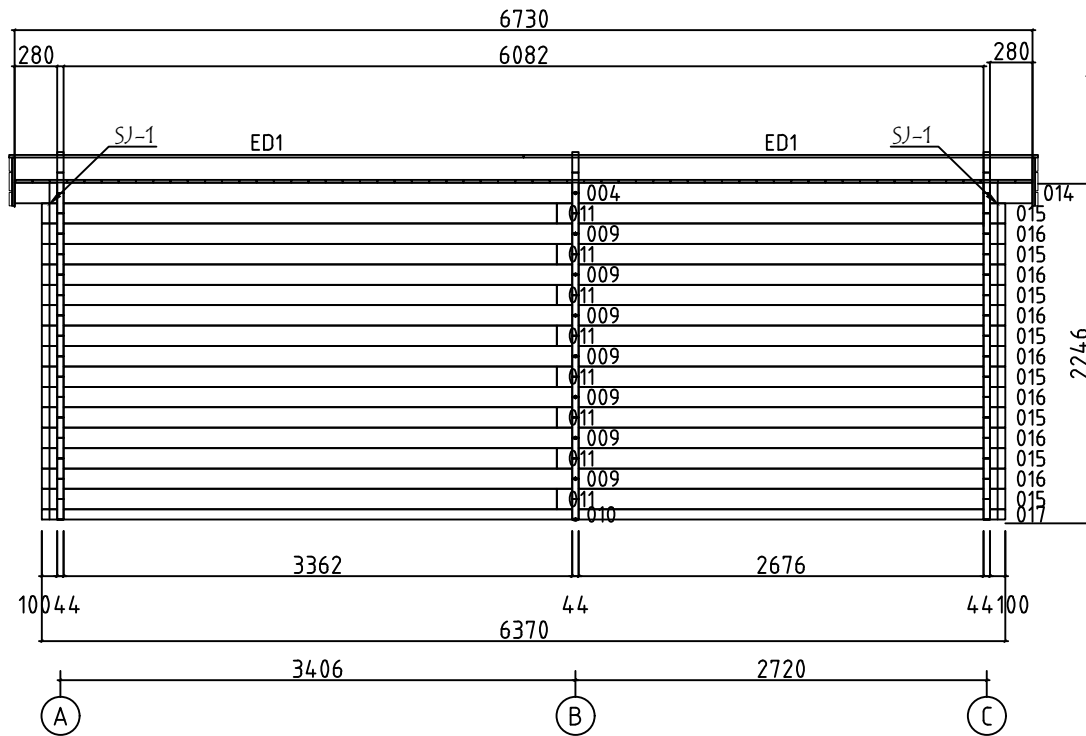
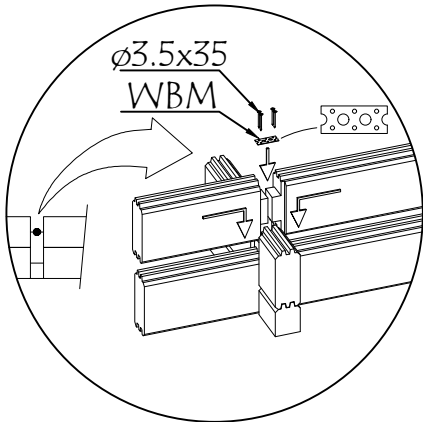


Model	4423620	Seite/Page	10
Zeichnung/Drawing	WAND - WALL 2	Maßstab/Scale	1:50
Profil/Profile	44x135	Datum/Date	25.08.2022
Zeichner/Drafter	SRM	File	4423620.dwg

Pos	Bestimmung-Specification 4423620	Stck. Pcs.	Profil Profile (mm)	Länge Length (mm)
004	280 3362 OHNE FEDER - WITHOUT TONGUE	2	44x135	3708
005	280 3362 ERZATZBOHLE-SPARE BEAM	1	44x135	3708
006	100 3506	1	44x135	3650
007	100 3362 100	1	44x135	3650
008	100 3312 100	15	44x135	3600
009	100 3362	7	44x135	3528
010	100 3362	1	44x68	3528
011	100 3262	8	44x135	3406
012	2676 280 OHNE FEDER - WITHOUT TONGUE	1	44x135	3022
013	2676 280	1	44x135	3022
014	2676 280 OHNE FEDER - WITHOUT TONGUE	1	44x135	3022
015	100 2676 100	8	44x135	2964
016	2676 100	7	44x135	2842
017	2676 100	1	44x68	2842
019	100 526	2	44x68	670
020	100 526	28	44x135	670
021	100 271	30	44x135	415
022	216 100	15	44x135	360
SH	SCHLAGHOLZ - HAMMER BLOCK 44 MM 	2	44x135	300
WA-1 WB-1	351 018 001 003	1 1	44x351	3960
WC-1	351 018 001 002	1	44x351	3960
FBI3	FUNDAMENTHOLZ (IMM) - FOUNDATION BEAM (IMM) 	2	45x70	3440
FBI1	FUNDAMENTHOLZ (IMM) - FOUNDATION BEAM (IMM) 	9	45x70	3300
Name 4423620		Datum/Date 25.08.2022		Seite/Page 1/4

   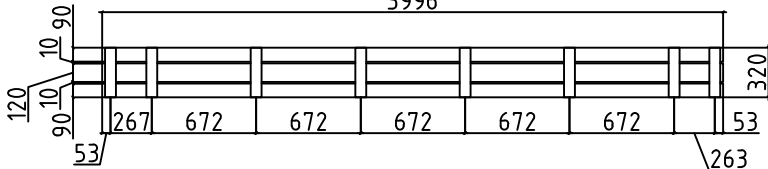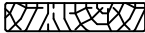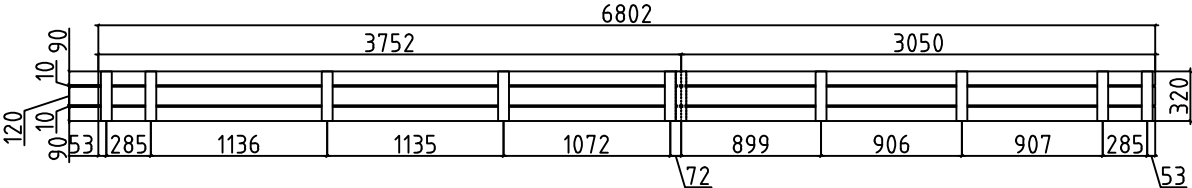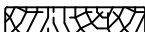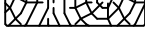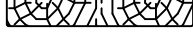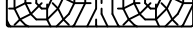Pos	Bestimmung-Specification 4423620	Stck. Pcs.	Profil Profile (mm)	Länge Length (mm)
FBI4	FUNDAMENTHOLZ (IMM) - FOUNDATION BEAM (IMM) 	1	45x70	2720
FBI2	FUNDAMENTHOLZ (IMM) - FOUNDATION BEAM (IMM) 	1	45x70	205
EE1	TRAUFELEMENTESTÜTZEN - EAVES ELEMENT SUPPORT 	8	43x140	280
P1	PFOSTEN - POST 	1	90x90	2070
ED2	DECKBRETT - COVERING BOARD 	2	18x35	3962
ED1	DECKBRETT - COVERING BOARD 	2	18x35	3401
RB1	DACHBALKEN - ROOF BEAM 	4	43x140	3708
RB2	DACHBALKEN - ROOF BEAM 	4	43x140	3022
GB-1	TRAUFELEMENTE - EAVES ELEMENT ASSEMBLY REQUIRED-MONTAGE ERFORDERLICH 	2	36x320	3996
EBP-1	TRAUFELEMENTEBRETTER - EAVES ELEMENTBOARDS 	4	18x90	3996
EBP-2	TRAUFELEMENTEBRETTER - EAVES ELEMENTBOARDS 	2	18x120	3996
MB-1	MONTAGEBRETTER - MOUNTING BOARD 	16	70x18	320
GB-2	TRAUFELEMENTE - EAVES ELEMENT ASSEMBLY REQUIRED-MONTAGE ERFORDERLICH 	2	36x320	6802
EBP-3	TRAUFELEMENTEBRETTER - EAVES ELEMENTBOARDS 	4	18x90	3050
EBP-4	TRAUFELEMENTEBRETTER - EAVES ELEMENTBOARDS 	4	18x90	3752
EBP-5	TRAUFELEMENTEBRETTER - EAVES ELEMENTBOARDS 	2	18x120	3050
EBP-6	TRAUFELEMENTEBRETTER - EAVES ELEMENTBOARDS 	2	18x120	3752
MB-1	MONTAGEBRETTER - MOUNTING BOARD 	20	70x18	320
Name 4423620		Datum/Date 25.08.2022		Seite/Page 2/4

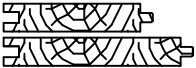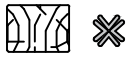    Pos	Bestimmung-Specification 4423620			Stck. Pcs.	Profil Profile (mm)	Länge Length (mm)
R-1	DACHBRETTER - ROOF BOARDS	88mm or-oder 114mm		77+1 60+1	88x18 114x18	3960
F-1	FUSSBODENBRETTER-FLOOR BOARDS	88mm or-oder 114mm		38+1 29+1	88x18 114x18	3355
CF-1	ABDECKLEISTEN - COVER STRIPS				18x35	15,0 lfm/rm
FF-1	FUSSBODENLEISTEN FLOOR STRIPS				18x35	15,0 lfm/rm
ES-1	TRAUFENLEISTE - EAVES STRIPS				30x40	14,0 lfm/rm
SJ-1	GEWINDESTANGE M10 - TREADED ROD M10			2		2260
SJ-2	GEWINDESTANGE M10 - TREADED ROD M10			2		2410
RCM	DACHBALKEN BEFESTIGUNGSMETALLE - ROOFBEAMS CONNECTING METAL M6 200MM			4		
WBM	WANDBOHLN BEFESTIGUNG METALLE - WALLBEAMS CONNECTING METAL			11	25X25	
PR	REGULIERUNGSSCHRAUBE FÜR PFOSTEN - POST HEIGHT ADJUSTMENT			1		
HS	SCHRAUBEN FÜR WANDBOHLN BEFESTIGUNG METALLESCREW - SCREWS FOR WALLBEAMS CONNECTING METAL WBM			44	Ø3.5X35	
HS	SCHRAUBEN FÜR MONTAGEBRETTER - SCREWS FOR MONTIG BOARD MB			228	Ø3.5X35	
HS	SCHRAUBEN FÜR TRAUFELEISTE - SCREWS FOR EAVES STRIPS ES			32	Ø4.0X45	
HS	SCHRAUBEN FÜR DECKBRETT - SCREWS FOR COVERING BOARD ED			44	Ø4.0X45	
HS	SCHRAUBEN FÜR VERBINDUNGSSCHRAUBEN FENSTER - SCREW FOR FIXING WINDOW			16	Ø4.5X50	
HS	SCHRAUBEN FÜR PFOSTEN - SCREWS FOR POST P			4	Ø4.5X50	
HS	SCHRAUBEN FÜR TRAUFELEMENTE - SCREWS FOR EAVES ELEMENT GB			8	Ø4.5X50	
HS	SCHRAUBEN FÜR REGULIERUNGSSCHRAUBE FÜR PFOSTEN - SCREWS FOR POST... PR			4	Ø4.5X50	
HS	SCHRAUBEN FÜR FUNDAMENTHOLZ (IMM) - SCREWS FOR FOUNDATION BEAM (IMM) FB			52	Ø4.5X90	
HS	SCHRAUBEN FÜR TRAUFELEMENTE - SCREWS FOR EAVES ELEMENT GB			52	Ø4.5X90	
HS	SCHRAUBEN FÜR 1. BOHLENREIHE - SCREWS FOR 1. WALL BEAM			6	Ø5.0X120	
HS	SCHRAUBEN FÜR BLENDENSTÜTZEN - SCREWS FOR PARAPET SUPPORT EE			32	Ø5.0X120	
HS	SCHRAUBEN FÜR DACHBALKEN - SCREWS FOR ROOF BEAM RB			16	Ø6X160	
Name		4423620	Datum/Date		25.08.2022	Seite/Page 3/4

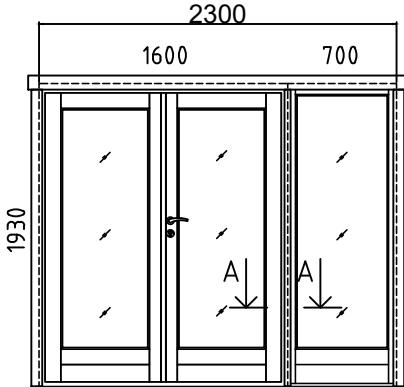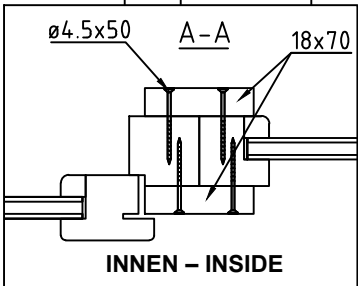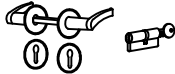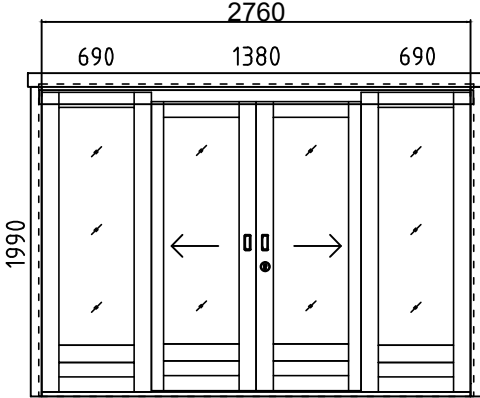Pos	Bestimmung-Specification 4423620		Stck. Pcs.	Profil Profile (mm)	Länge Length (mm)
NF	NÄGEL FÜR ABDECKLEISTEN - NAILS FOR COVER STRIPS CF		32	Ø2X40	
NF	NÄGEL FÜR DACHBRETTEN - NAILS FOR ROOF BOARDS R		720	Ø2.5X60	
NF	NÄGEL FÜR FUSSBODENBRETTEN - NAILS FOR FLOOR BOARDS F		406	Ø2.5X60	
NF	NÄGEL FÜR FUSSBODENLEISTE - NAILS FOR FLOOR STRIPS FF1		24	Ø2X40	
	FENSTER - WINDOW, AST PRE TÜR - DOOR, AST PRE	FESTSTEHEND/FIXED DIN RECHTS/RIGHT HANDED	1 1	700x1930 1600x1930	
					
UMV	TÜRGRIFF UND TÜRCYLINDER SET (AST PRE) - SET OF DOOR HANDLE AND CORE (AST PRE)		1		
	TÜR - DOOR, ORT LYK		1	2760x1990	
					
	BITTE SELBER ANPASSEN (FALLS NÖTIG)! - CUT INTO LENGTH ON SITE (IF NEEDED)!				
Name 4423620		Datum/Date 25.08.2022	Seite/Page 4/4		

