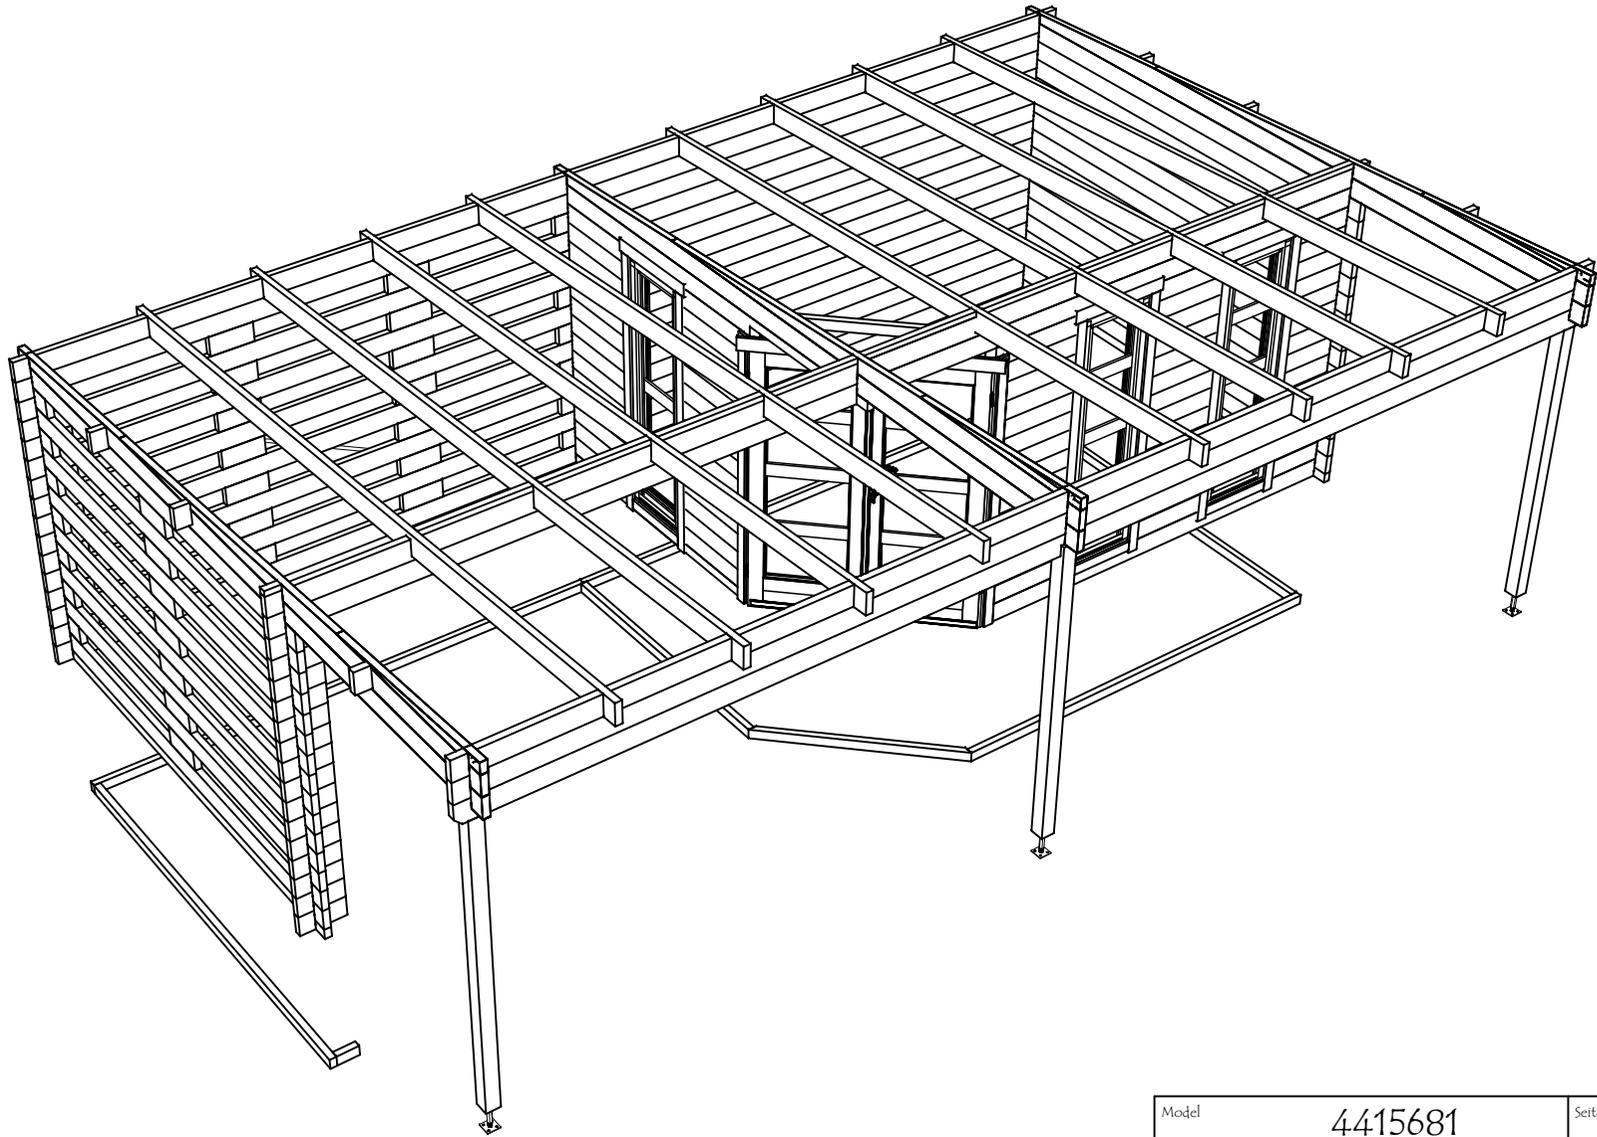
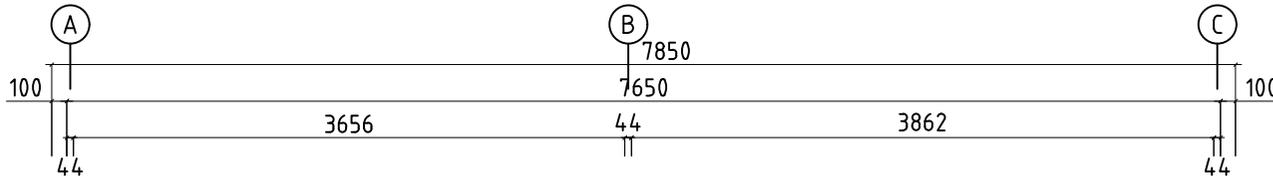




Model	4415681	Seite/Page	1
Zeichnung/Drawing	3D	Maßstab/Scale	
Profil/Profile	44x135	Datum/Date	20.03.2024
Zeichner/Drafter	SRM	File	4415681.dwg






Model	4415681	Seite/Page	2
Zeichnung/Drawing	3D	Maßstab/Scale	
Profil/Profile	44x135	Datum/Date	20.03.2024
Zeichner/Drafter	SRM	File	4415681.dwg



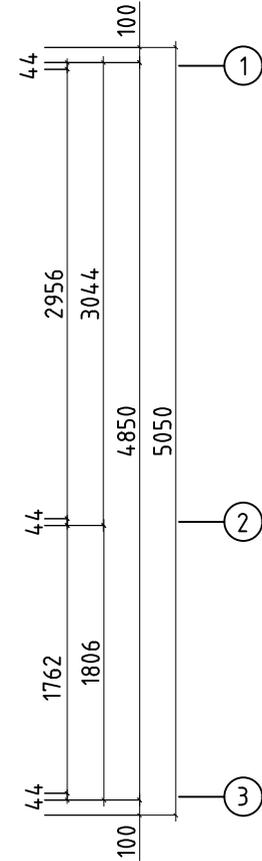
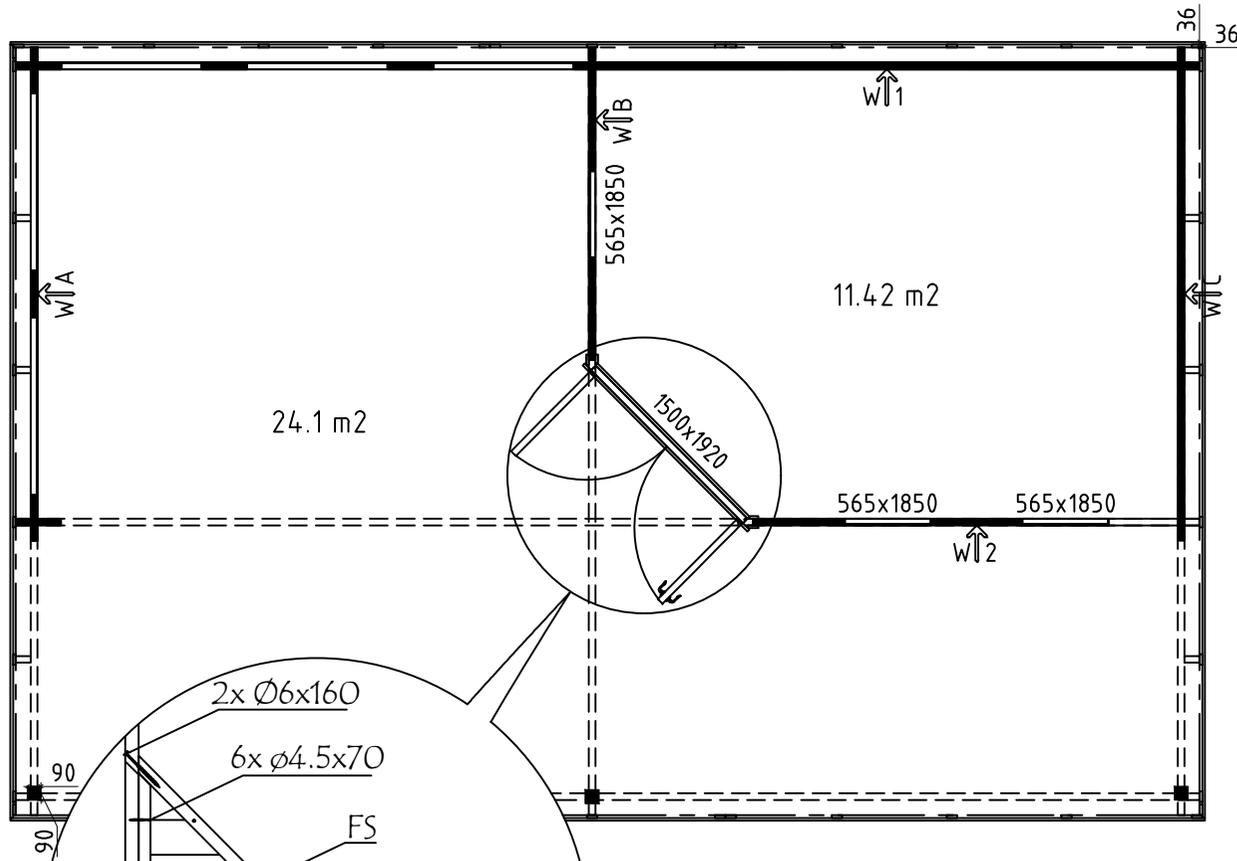
H = 1.600 m  
TOTAL: 35.47 m<sup>2</sup>





Model	4415681	Seite/Page	3
Zeichnung/Drawing	GRUNDPLAN - GROUNDPLAN	Maßstab/Scale	1:50
Profil/Profile	44x135	Datum/Date	20.03.2024
Zeichner/Drafter	SRM	File	4415681.dwg

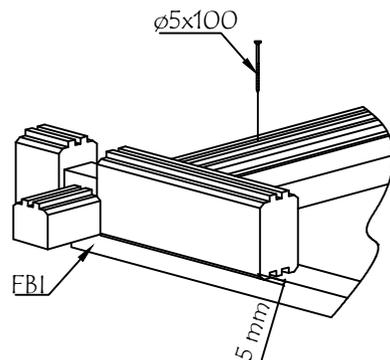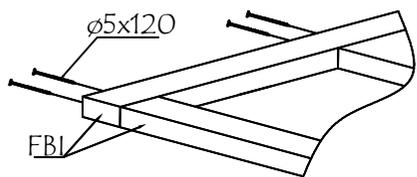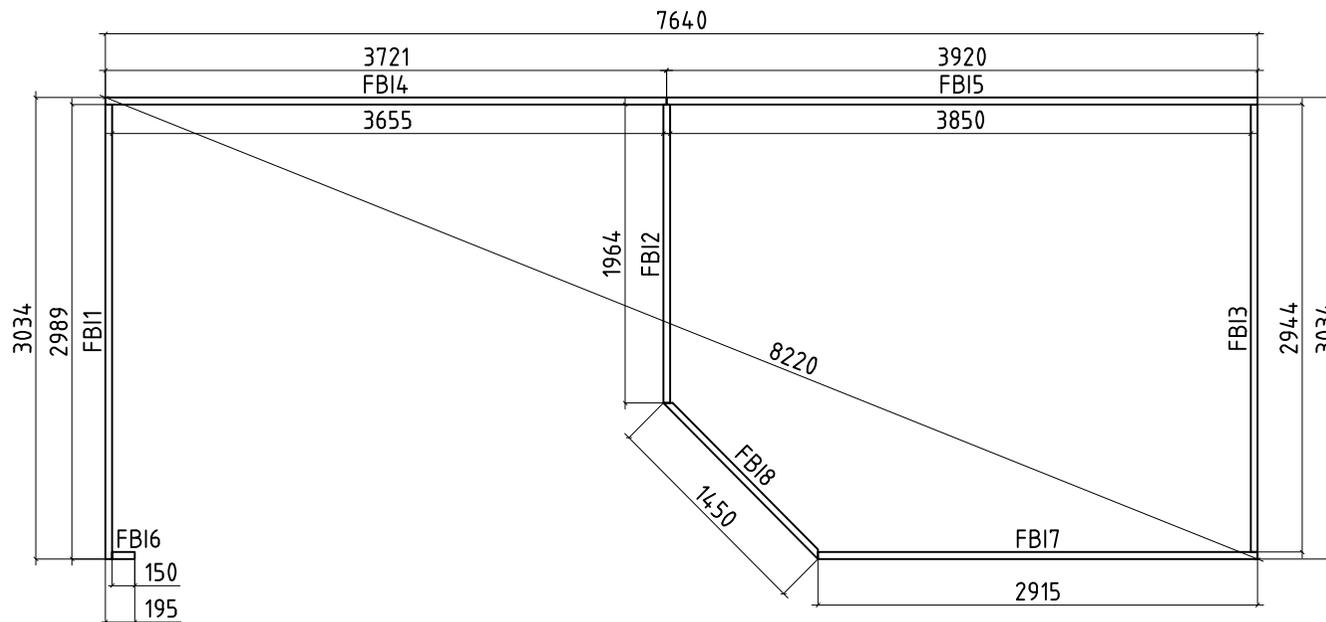




Model	4415681	Seite/Page	4
Zeichnung/Drawing	FUNDAMENTHOLZ (IMM) - FOUNDATION BEAM (IMM)	Maßstab/Scale	1:50
Profil/Profile	45x70	Datum/Date	20.03.2024
Zeichner/Drafter	SRM	File	4415681.dwg

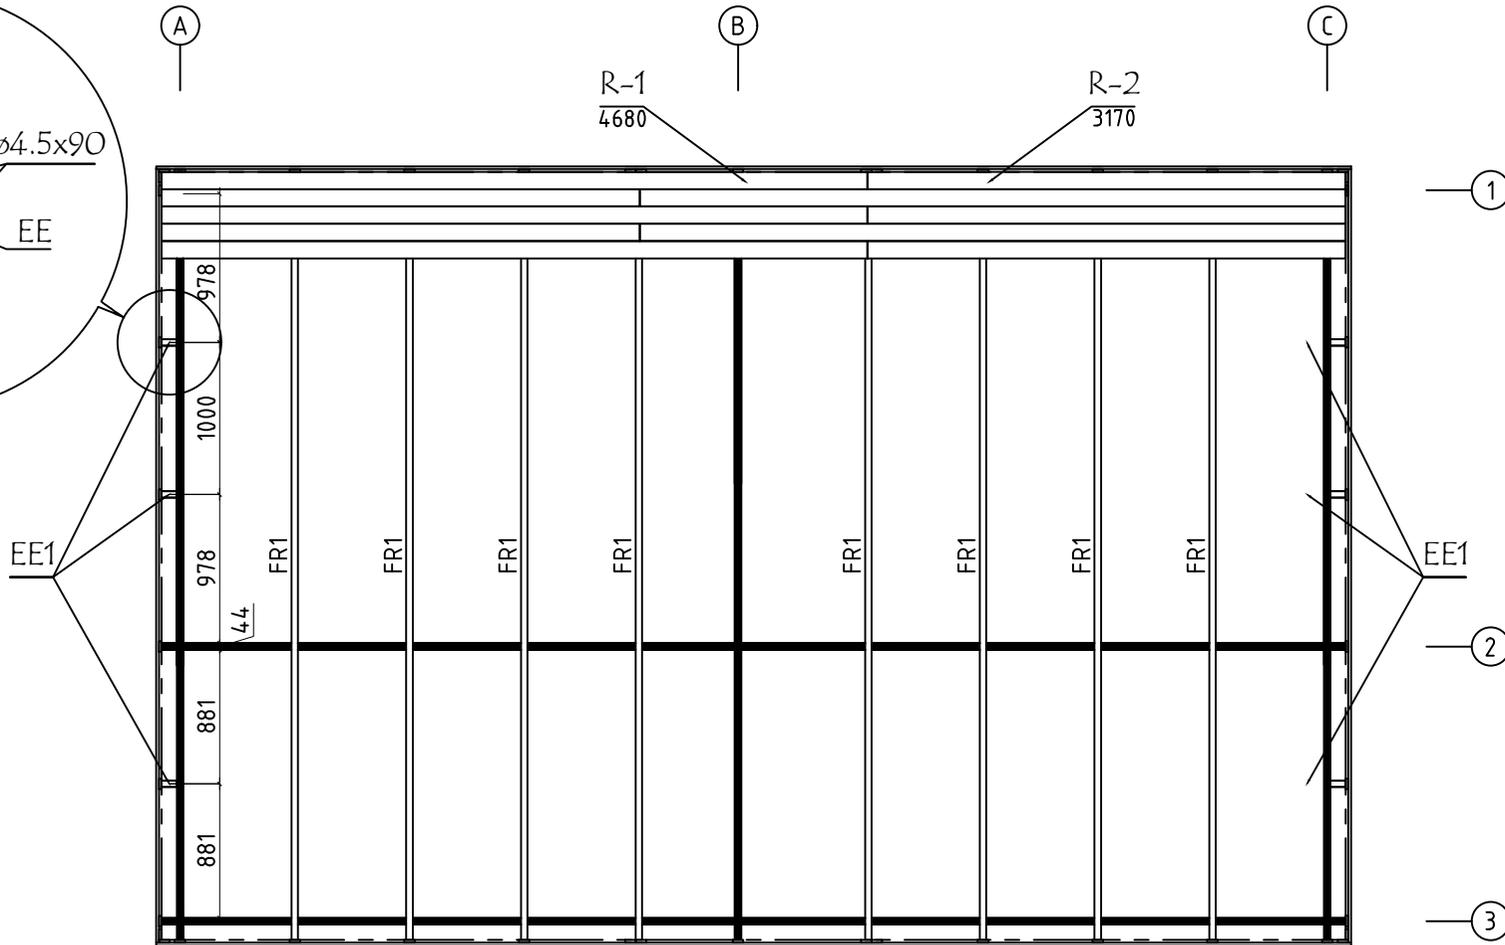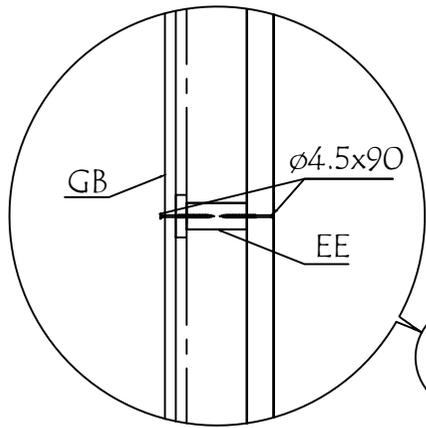







Model	4415681	Seite/Page	5
Zeichnung/Drawing	DACH-PLAN - ROOF PLAN	Maßstab/Scale	1:50
Profil/Profile	88x18 oder- or 114x18 / 43x140	Datum/Date	20.03.2024
Zeichner/Drafter	SRM	File	4415681.dwg

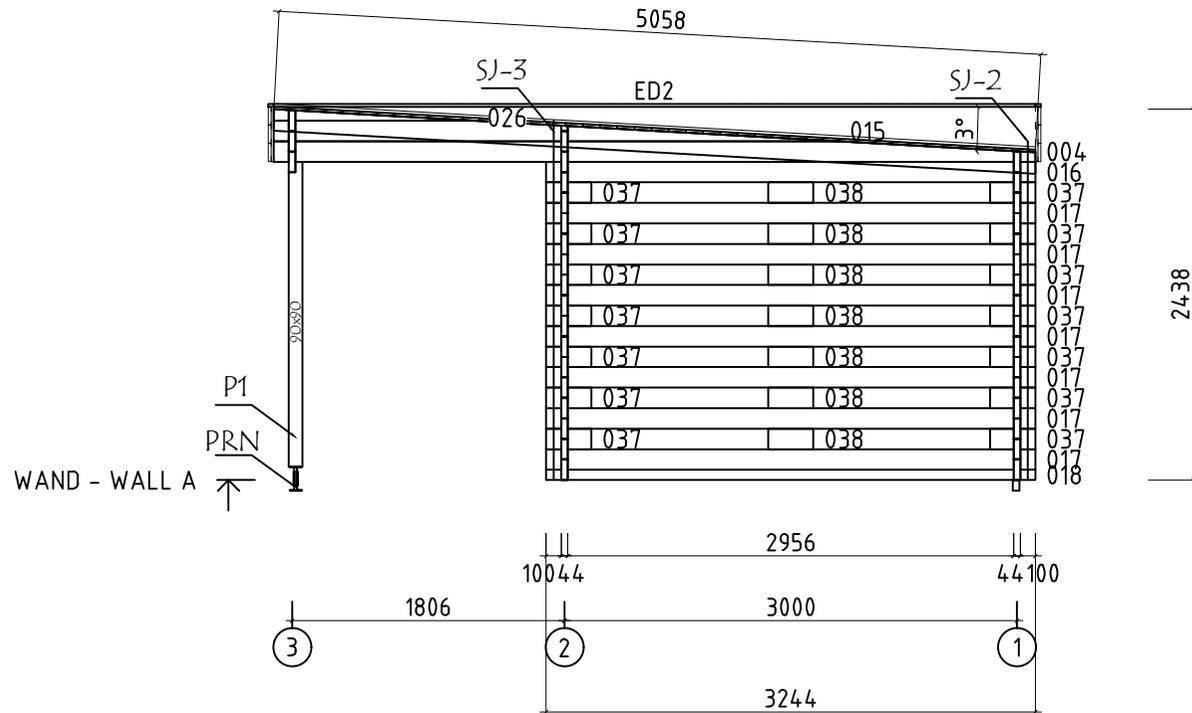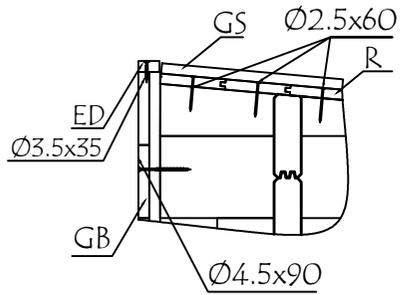



Model	4415681	Seite/Page	6
Zeichnung/Drawing	WAND - WALL A	Maßstab/Scale	1:50
Profil/Profile	44x135	Datum/Date	20.03.2024
Zeichner/Drafter	SRM	File	4415681.dwg

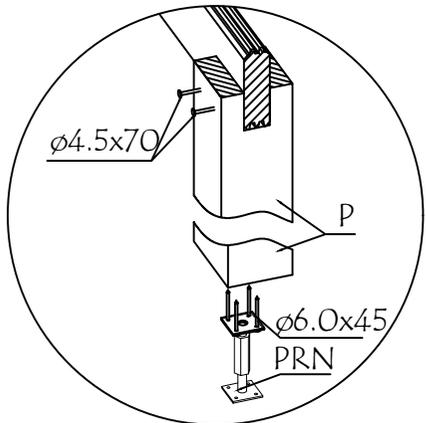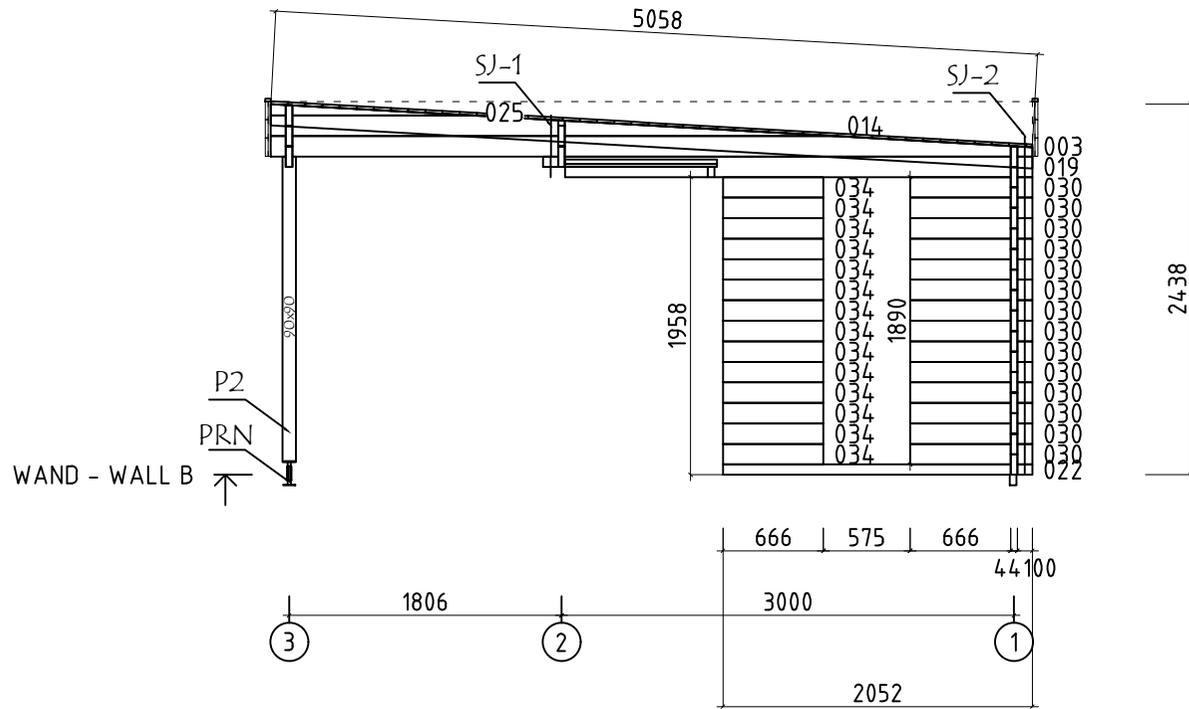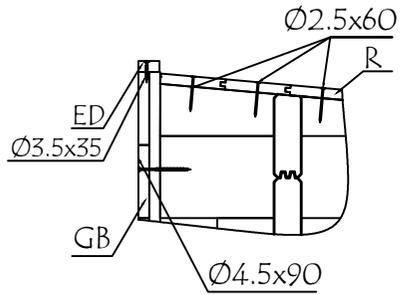




Model	4415681	Seite/Page	7
Zeichnung/Drawing	WAND - WALL B	Maßstab/Scale	1:50
Profil/Profile	44x135	Datum/Date	20.03.2024
Zeichner/Drafter	SRM	File	4415681.dwg

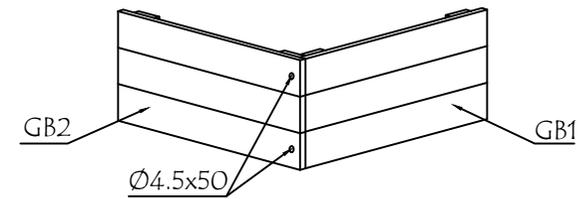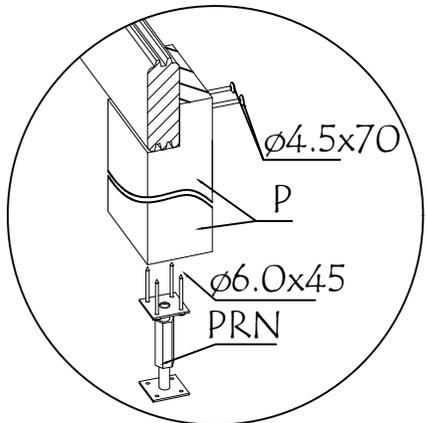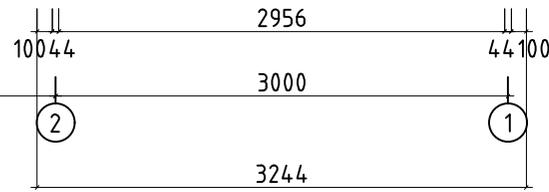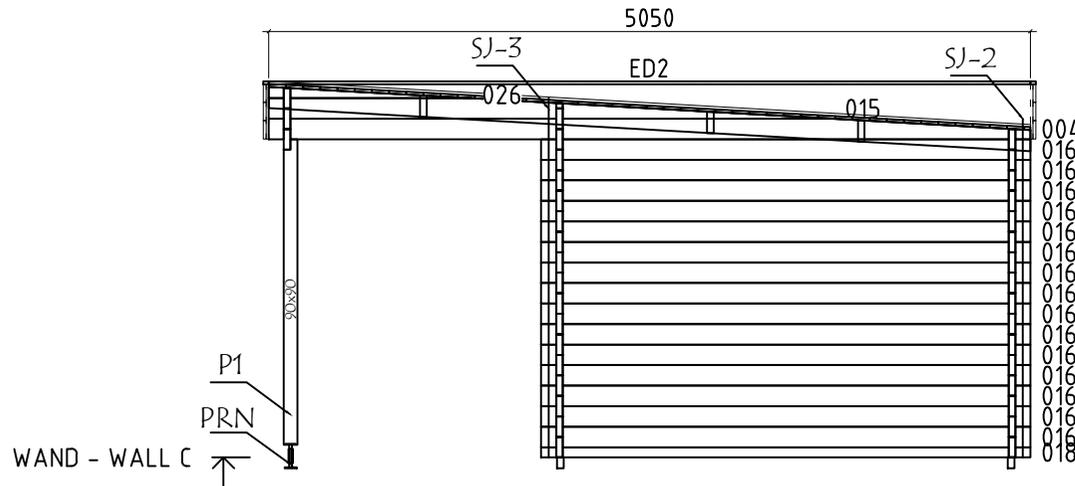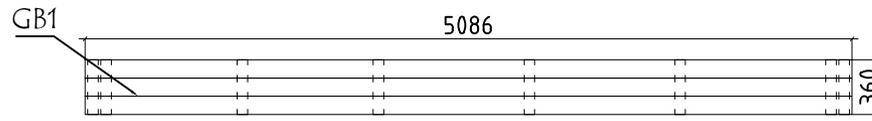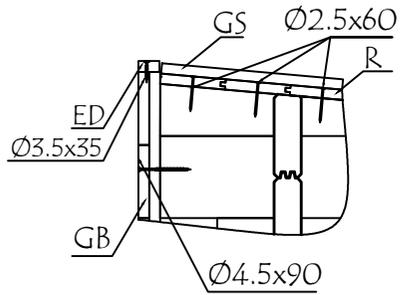


Model	4415681	Seite/Page	8
Zeichnung/Drawing	WAND - WALL C	Maßstab/Scale	1:50
Profil/Profile	44x135	Datum/Date	20.03.2024
Zeichner/Drafter	SRM	File	4415681.dwg

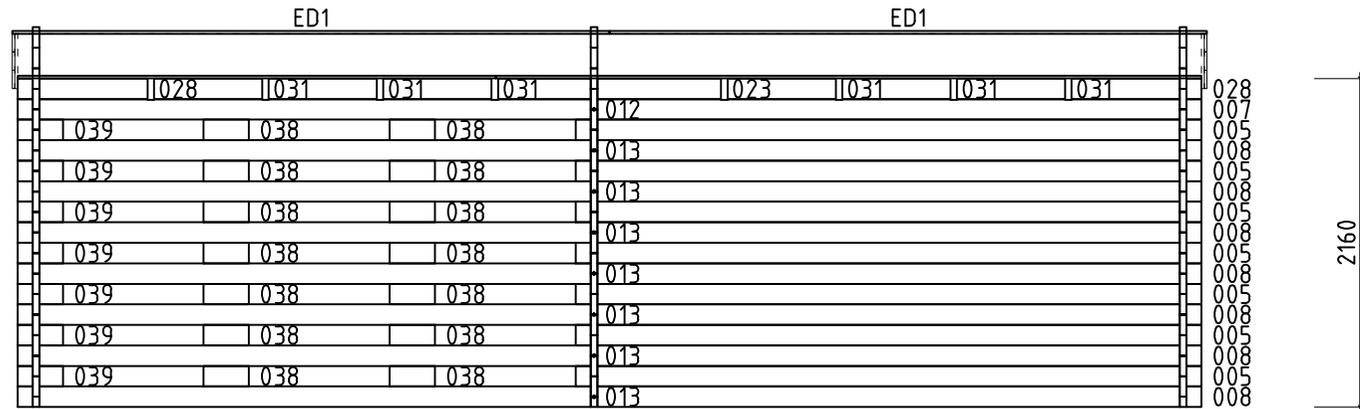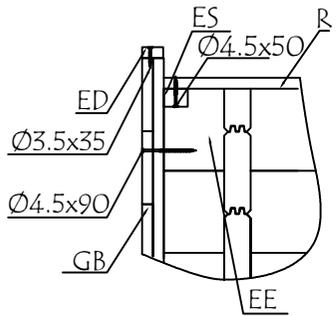




WAND - WALL 1 ↗

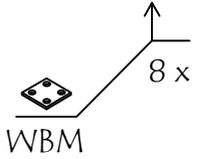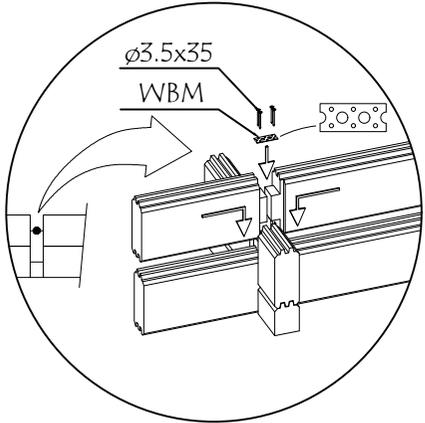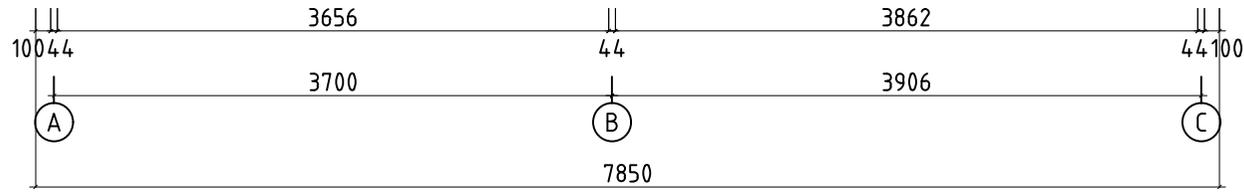









Model	4415681	Seite/Page	9
Zeichnung/Drawing	WAND - WALL 1	Maßstab/Scale	1:50
Profil/Profile	44x135	Datum/Date	20.03.2024
Zeichner/Drafter	SRM	File	4415681.dwg

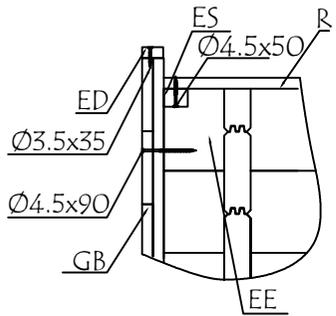























WAND - WALL 2 ↗







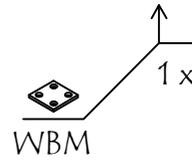
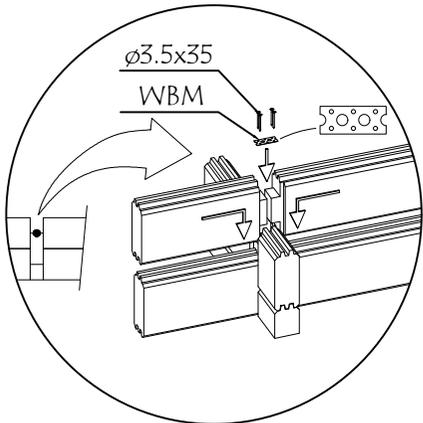
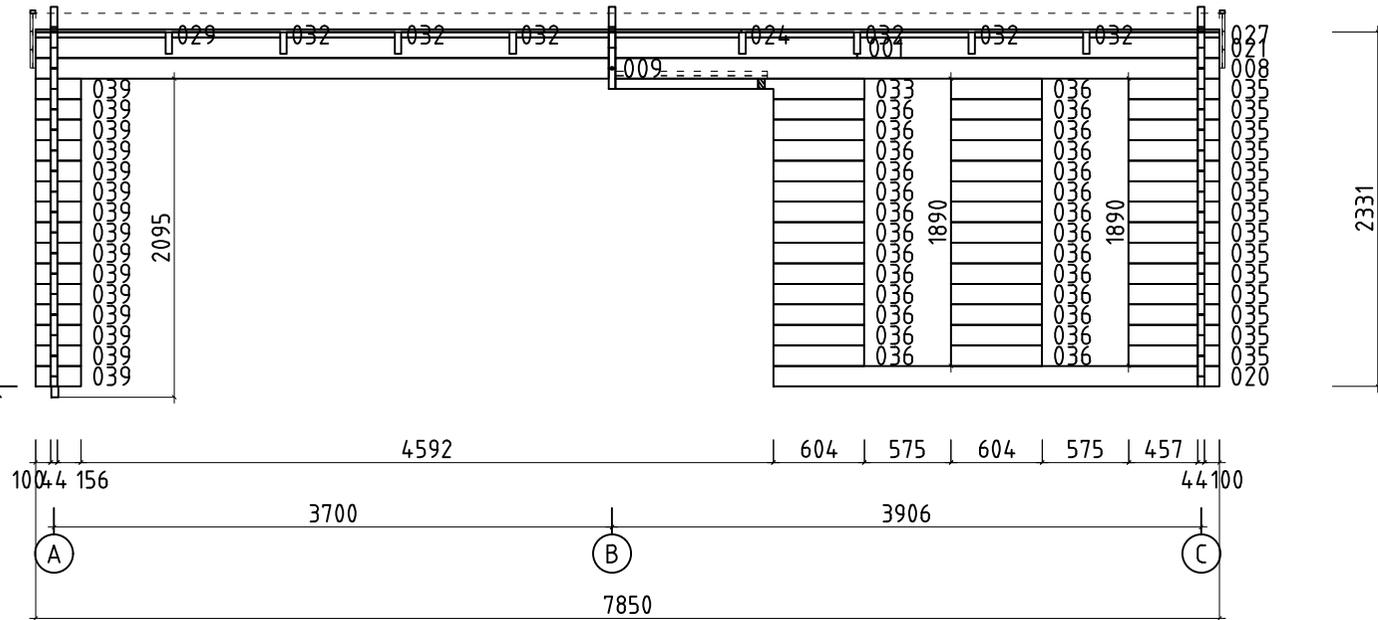








Model	4415681	Seite/Page	10
Zeichnung/Drawing	WAND - WALL 2	Maßstab/Scale	1:50
Profil/Profile	44x135	Datum/Date	20.03.2024
Zeichner/Drafter	SRM	File	4415681.dwg

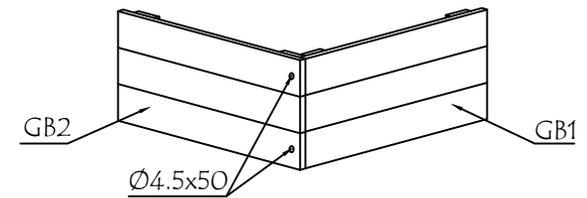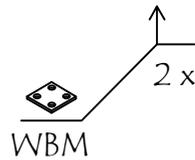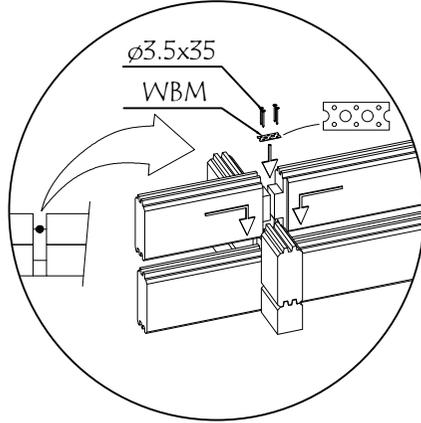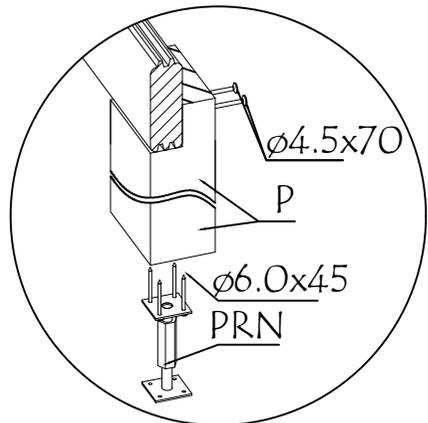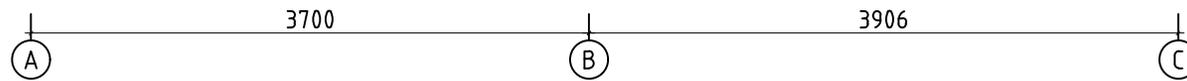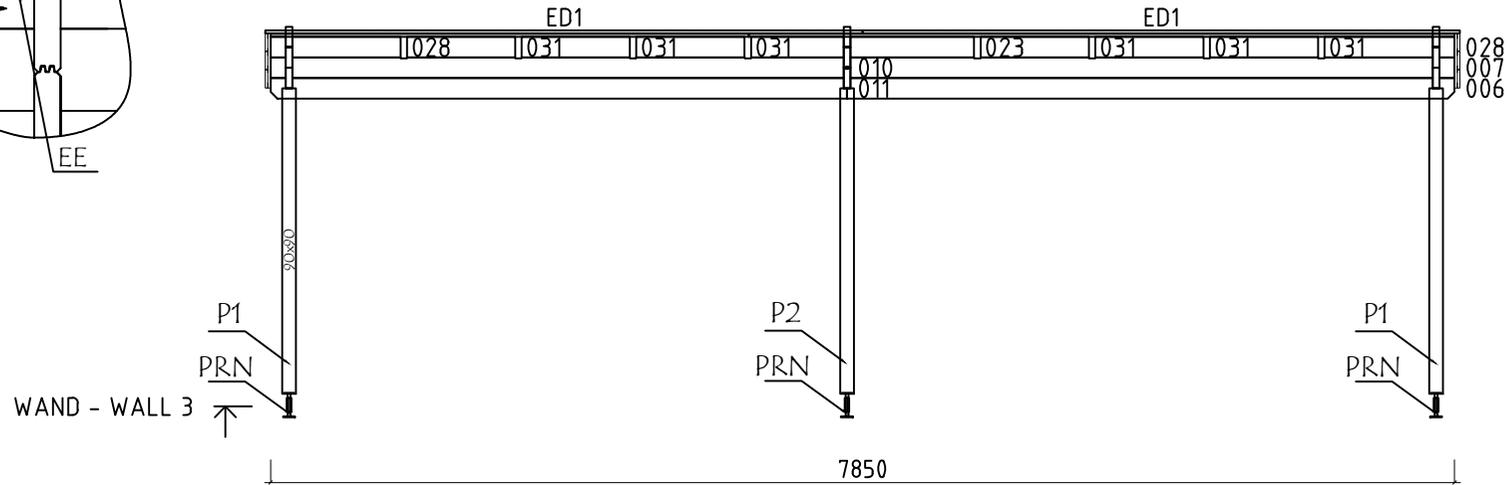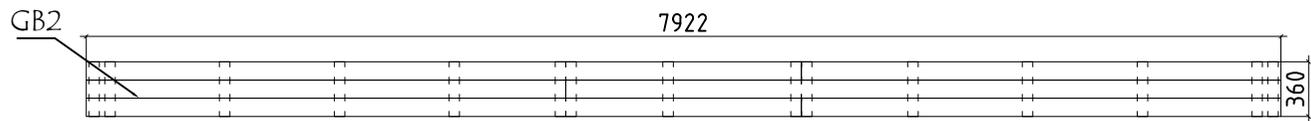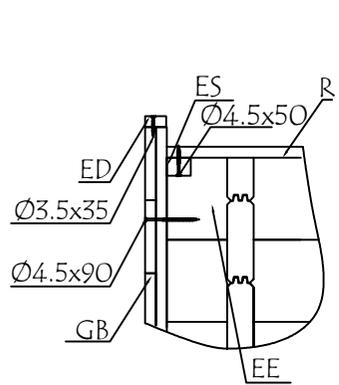





Model	4415681	Seite/Page	11
Zeichnung/Drawing	WAND - WALL 3	Maßstab/Scale	1:50
Profil/Profile	44x135	Datum/Date	20.03.2024
Zeichner/Drafter	SRM	File	4415681.dwg

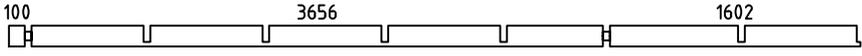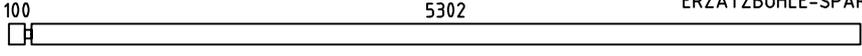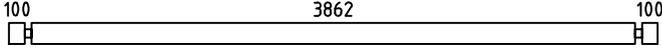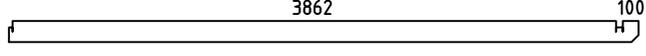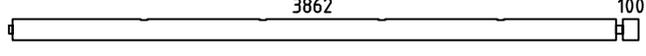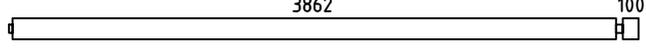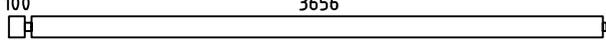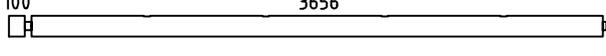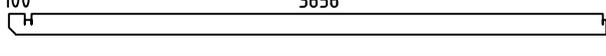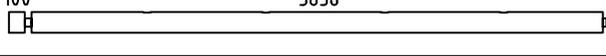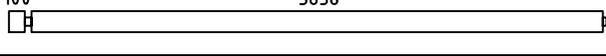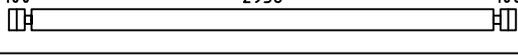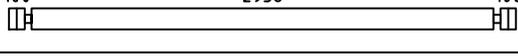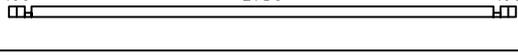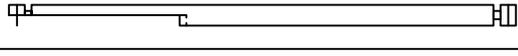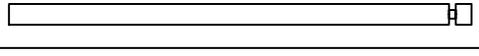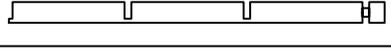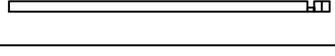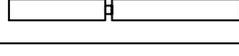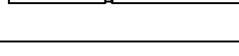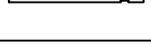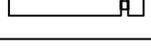Pos	Bestimmung-Specification 4415681	Stck. Pcs.	Profil Profile (mm)	Länge Length (mm)	
001		1	44x135	5446	
002		1	44x135	5446	
005		7	44x135	4150	
006		1	44x135	4028	
007		2	44x135	4028	
008		8	44x135	4028	
009		1	44x135	3822	
010		1	44x135	3822	
011		1	44x135	3822	
012		1	44x135	3822	
013		7	44x135	3822	
016		16	44x135	3244	
017		7	44x135	3244	
018		2	44x68	3244	
019		1	44x135	3244	
020		1	44x135	2958	
021		1	44x135	2404	
022		1	44x68	2052	
023		2	44x135	1479	
024		1	44x36	1479	
027		1	44x36	861	
028		4	44x135	861	
029		1	44x36	861	
Model	4415681	Datum/Date	20.03.2024	Seite/Page	1/5

  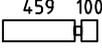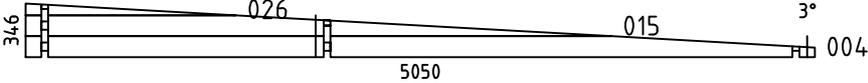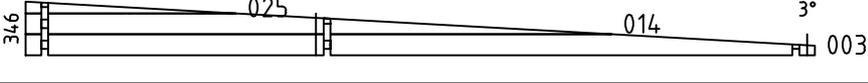    Pos	Bestimmung-Specification 4415681	Stck. Pcs.	Profil Profile (mm)	Länge Length (mm)	
030		14	44x135	810	
031	 OHNE FEDER - WITHOUT TONGUE	12	44x135	718	
032		6	44x36	718	
033		1	44x135	704	
034		14	44x135	666	
035		14	44x135	603	
036		27	44x135	603	
037		14	44x135	300	
038		21	44x135	300	
039		22	44x135	300	
SH	SCHLAGHOLZ - HAMMER BLOCK 44 MM 	2	44x135	300	
WA-1 WC-1		1 1	44x346	5050	
WB-1		1	44x346	5050	
FBI5	FUNDAMENTHOLZ (IMM) - FOUNDATION BEAM (IMM) 	1	45x70	3919	
FBI4	FUNDAMENTHOLZ (IMM) - FOUNDATION BEAM (IMM) 	1	45x70	3721	
FBI1	FUNDAMENTHOLZ (IMM) - FOUNDATION BEAM (IMM) 	1	45x70	2989	
FBI3	FUNDAMENTHOLZ (IMM) - FOUNDATION BEAM (IMM) 	1	45x70	2944	
FBI7	FUNDAMENTHOLZ (IMM) - FOUNDATION BEAM (IMM) 	1	45x70	2915	
FBI2	FUNDAMENTHOLZ (IMM) - FOUNDATION BEAM (IMM) 	1	45x70	1964	
FBI8	FUNDAMENTHOLZ (IMM) - FOUNDATION BEAM (IMM) 	1	45x70	1450	
FBI6	FUNDAMENTHOLZ (IMM) - FOUNDATION BEAM (IMM) 	1	45x70	150	
P2	PFOSTEN - POST 	1	90x90	2010	
P1	PFOSTEN - POST 	2	90x90	2010	
Model	4415681	Datum/Date	20.03.2024	Seite/Page	2/5

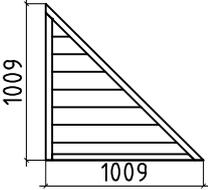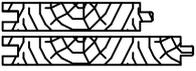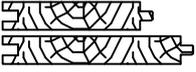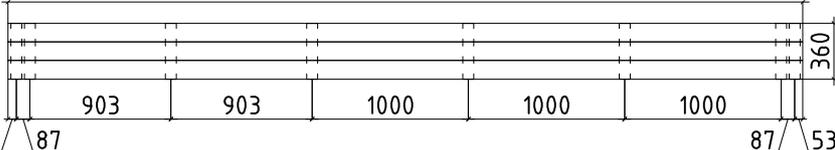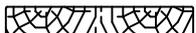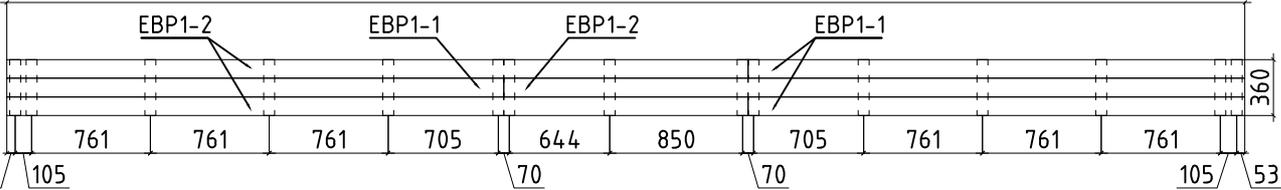Pos	Bestimmung-Specification 4415681		Stck. Pcs.	Profil Profile (mm)	Länge Length (mm)		
EE1		TRAUFELEMENTESTÜTZEN - EAVES ELEMENT SUPPORT	6	43x140	100		
FS1		BEFESTIGUNGSLEISTE - FIXING SLAT	1	70x45	1428		
EL	ELEMENTE - ELEMENT		1	48x1009	1009		
ED2		DECKBRETT - COVERING BOARD	2	18x35	5052		
ED1		DECKBRETT - COVERING BOARD	4	18x35	3961		
FR1		DACHBALKEN - ROOF BEAM	8	43x140	5066		
R-1	DACHBRETT - ROOF BOARDS	88mm or-oder 114mm		58+1 45+1	88x18 114x18	4680	
R-2	DACHBRETT - ROOF BOARDS	88mm or-oder 114mm		58 45	88x18 114x18	3170	
ES-1	TRAFENLEISTE - EAVES STRIPS			4	30x40	2530	
GB-1	TRAFENELEMENTE - EAVES ELEMENT	ASSEMBLY REQUIRED-MONTAGE ERFORDERLICH 5086		2	36x360	5086	
EBP1-3	TRAFELEMENTEBRETT - EAVES ELEMENTBOARDS			6	18x120	5086	
MB-1	MONTAGEBRETT - MOUNTING BOARD			16	70x18	360	
GB-2	TRAFENELEMENTE - EAVES ELEMENT	ASSEMBLY REQUIRED-MONTAGE ERFORDERLICH 7922		2	36x360	7922	
EBP1-1	TRAFELEMENTEBRETT - EAVES ELEMENTBOARDS			6	18x120	3180	
EBP1-2	TRAFELEMENTEBRETT - EAVES ELEMENTBOARDS			6	18x120	4743	
MB-1	MONTAGEBRETT - MOUNTING BOARD			30	70x18	360	
Model		4415681	Datum/Date		20.03.2024	Seite/Page	3/5

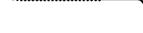Pos	Bestimmung-Specification 4415681		Stck. Pcs.	Profil Profile (mm)	Länge Length (mm)
GS-1	GIEBELDECKLEISTE - GABLE COVER STRIPS		2	18x70	3925
GS-2	GIEBELDECKLEISTE - GABLE COVER STRIPS		2	18x70	5058
SJ-1	GEWINDESTANGE M10 - TREADED ROD M10		1		410
SJ-2	GEWINDESTANGE M10 - TREADED ROD M10		3		2190
SJ-3	GEWINDESTANGE M10 - TREADED ROD M10		3		2370
HS	SCHRAUBEN FÜR DECKBRETT - SCREWS FOR COVERING BOARD / ED		52	Ø3.5x35	
HS	SCHRAUBEN FÜR MONTAGEBRETT - SCREWS FOR MOUNTING BOARD / MB		276	Ø3.5x35	
HS1	SCHRAUBEN FÜR WANDBOHLEN BEFESTIGUNG METALLESCREW - SCREWS FOR WALLBEAMS CONNECTING METAL / WBM		40	Ø3.5x35	
HS	SCHRAUBEN FÜR TRAUFELEISTE - SCREWS FOR EAVES STRIPS / ES		28	Ø4.5x50	
HS	SCHRAUBEN FÜR TRAUFELEMENTE - SCREWS FOR EAVES ELEMENT / GB		8	Ø4.5x50	
HS	SCHRAUBEN FÜR GIEBELDECKLEISTEN - SCREWS FOR GABLE COVER STRIPS / GS		20	Ø4.5x50	
HS	SCHRAUBEN FÜR Pos. - SCREWS FOR Pos. 024,029,032		18	Ø4.5x70	
HS	SCHRAUBEN FÜR ELEMENTE - SCREWS FOR ELEMENT / EL		6	Ø4.5x70	
HS	SCHRAUBEN FÜR PFOSTEN - SCREWS FOR POST / P		6	Ø4.5x70	
HS	SCHRAUBEN FÜR ELEMENTE - SCREWS FOR ELEMENT / EL		23	Ø4.5x90	
HS	SCHRAUBEN FÜR TRAUFELEMENTESTÜTZEN - SCREWS FOR EAVES ELEMENT SUPPORT/ EE		12	Ø4.5x90	
HS	SCHRAUBEN FÜR TRAUFELEMENTE - SCREWS FOR EAVES ELEMENT / GB		68	Ø4.5x90	
HS	SCHRAUBEN FÜR 1. BOHLENREIHE - SCREWS FOR 1. WALL BEAM		6	Ø5.0x100	
HS	SCHRAUBEN FÜR FUNDAMENTHOLZ - SCREWS FOR FOUNDATION BEAM / FBI		16	Ø5.0x120	
HS	SCHRAUBEN FÜR GIEBEL - SCREW FOR GABLE / W		9	Ø5.0x120	
HS	SCHRAUBEN FÜR ELEMENTE - SCREWS FOR ELEMENT / EL		4	Ø6x160	
HS	SCHRAUBEN FÜR DACHBALKEN - SCREWS FOR ROOF BEAM / FR		30	Ø6x160	
HS	SCHRAUBEN FÜR Pos. - SCREWS FOR Pos. 001,021,023,028,031		38	Ø6x160	
Model	4415681	Datum/Date	20.03.2024	Seite/Page	4/5

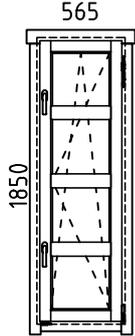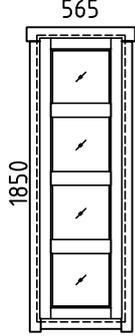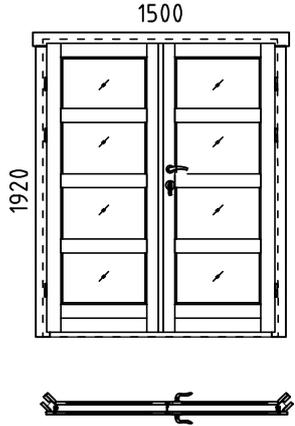Pos	Bestimmung-Specification 4415681		Stck. Pcs.	Profil Profile (mm)	Länge Length (mm)
HS	SCHRAUBEN FÜR REGULIERUNGSSCHRAUBE FÜR PFOSTEN - SCREWS FOR POST HEIGHT ADJUSTMENT / PRN		12	Ø6x45	
NF	NÄGEL FÜR DACHBRETTER - NAILS FOR ROOF BOARDS / R		1260	Ø2.5x60	
WBM2	WANDBOHLN BEFESTIGUNG METALLE - WALLBEAMS CONNECTING METAL		10	25x25	
PRN	REGULIERUNGSSCHRAUBE FÜR PFOSTEN - POST HEIGHT ADJUSTMENT		3		
AST _PRE	FENSTER - WINDOW	DIN RECHTS/RIGHT HANDED	1	565x1850	
					
AST _PRE	FENSTER - WINDOW	FESTSTEHEND/FIXED	2	565x1850	
					
AST _PRE	TÜR - DOOR	DIN RECHTS/RIGHT HANDED	1	1500x1920	
					
	BITTE SELBER ANPASSEN (FALLS NÖTIG)! - CUT INTO LENGTH ON SITE (IF NEEDED)!				
Model	4415681	Datum/Date	20.03.2024	Seite/Page	5/5