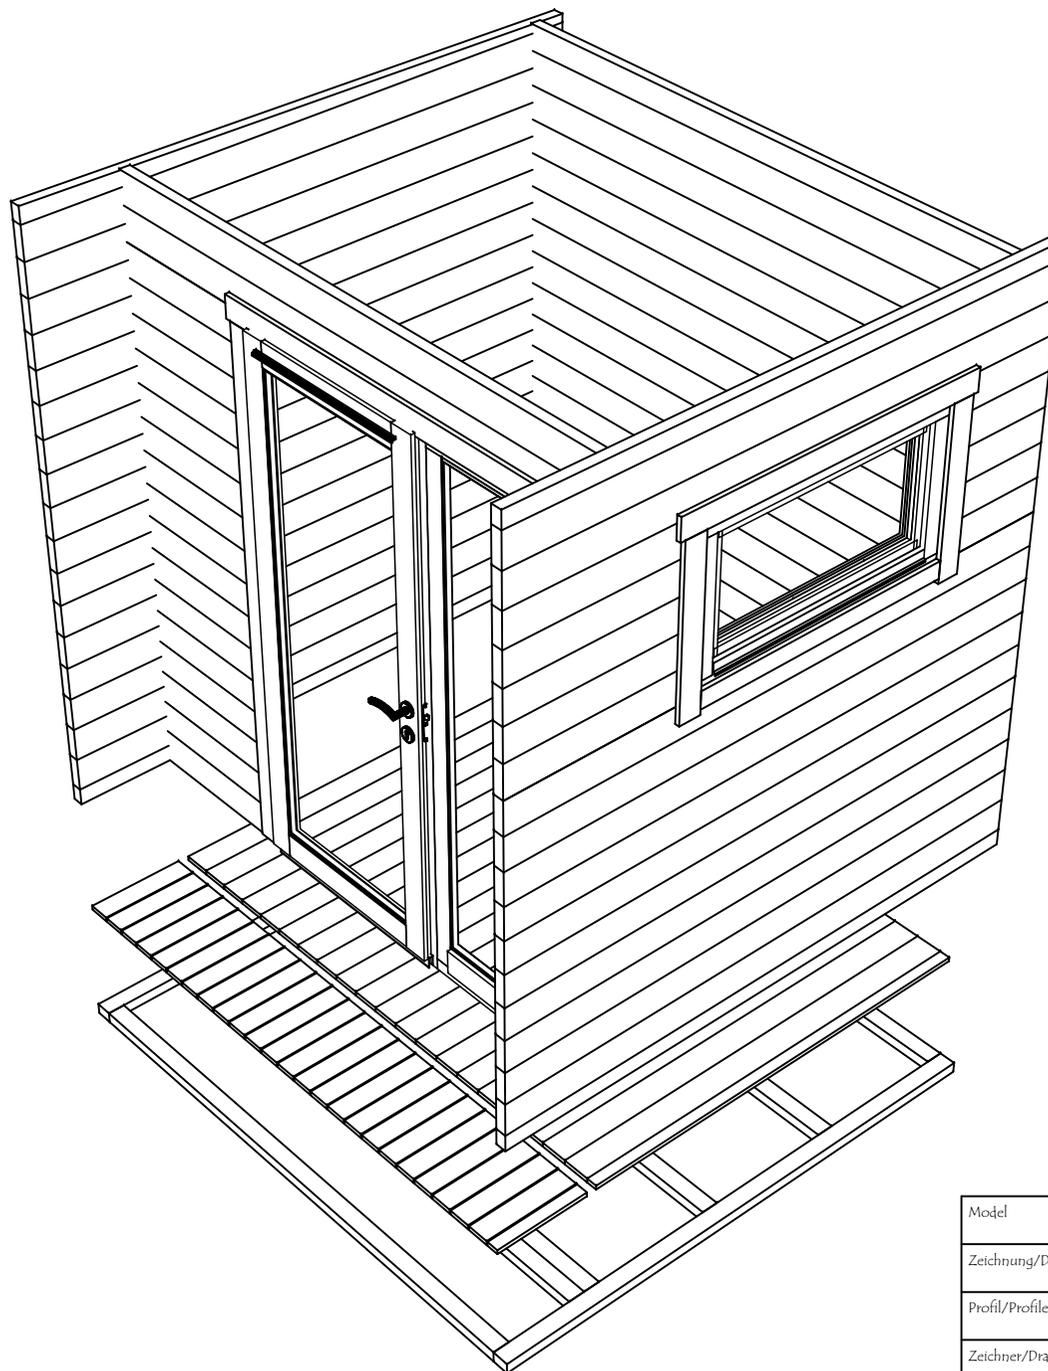
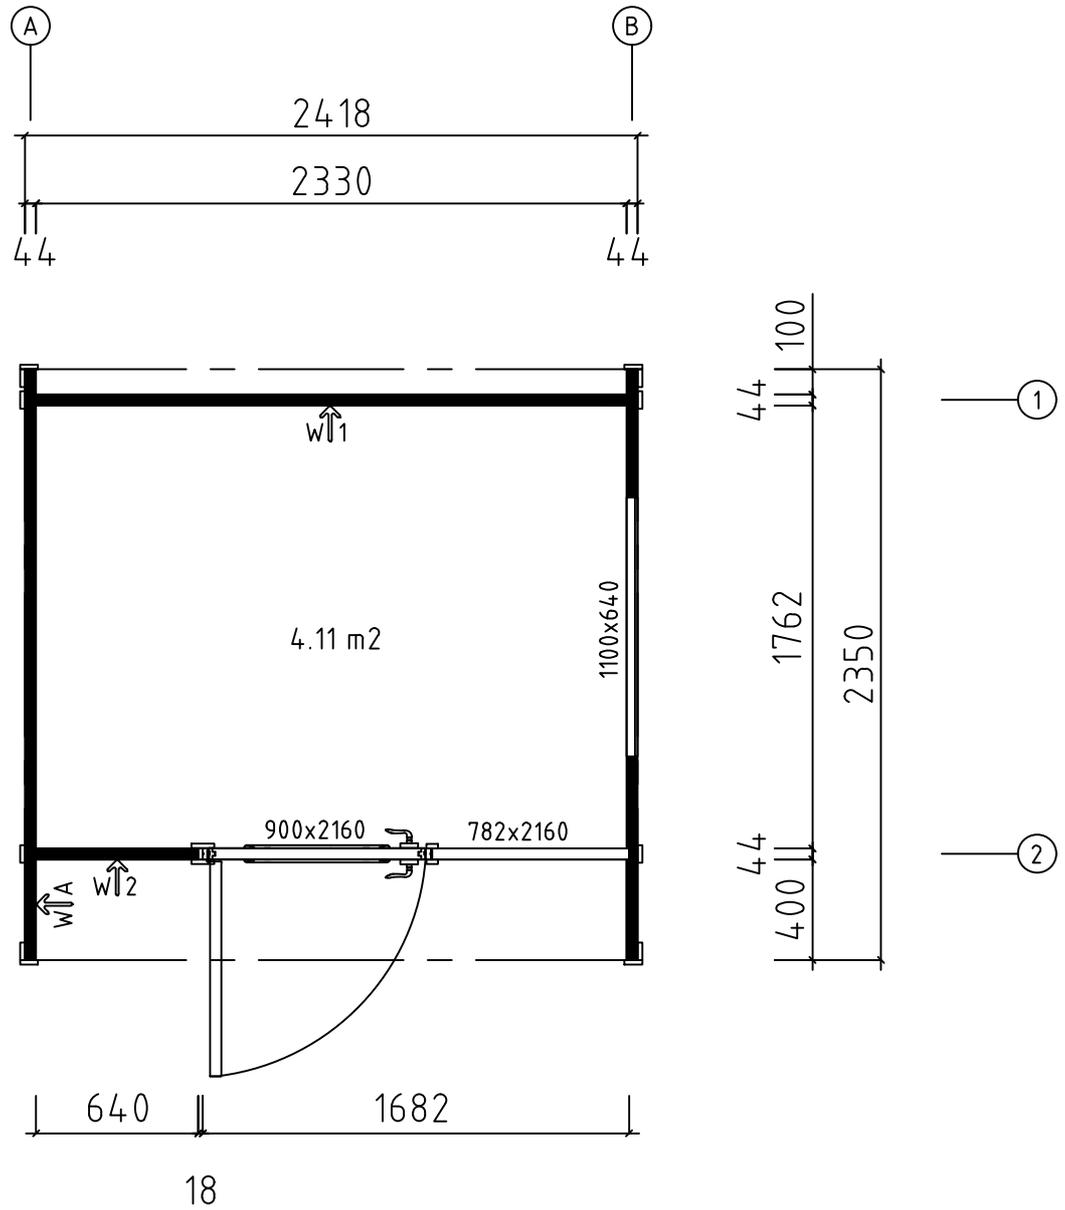


Model	4481420	Seite/Page	1
Zeichnung/Drawing	3D	Maßstab/Scale	
Profil/Profile	44x135	Datum/Date	15.08.2025
Zeichner/Drafter	SRM	File	4481420.dwg






Model	4481420	Seite/Page	2
Zeichnung/Drawing	3D	Maßstab/Scale	
Profil/Profile	44x135	Datum/Date	15.08.2025
Zeichner/Drafter	SRM	File	4481420.dwg


H = 1.700 m
TOTAL: 4.11 m²




Model	4481420	Seite/Page	3
Zeichnung/Drawing	GRUNDPLAN - GROUNDPLAN	Maßstab/Scale	1:30
Profil/Profile	44x135	Datum/Date	15.08.2025
Zeichner/Drafter	SRM	File	4481420.dwg

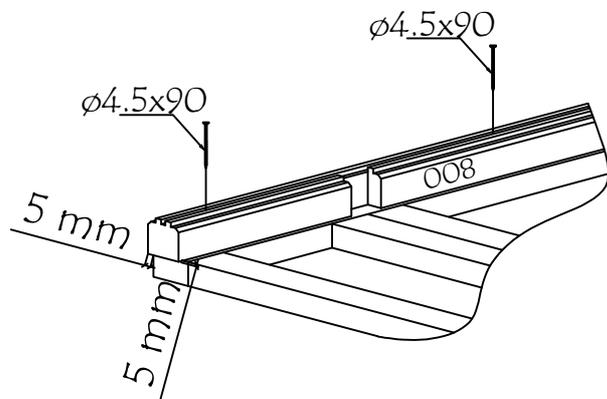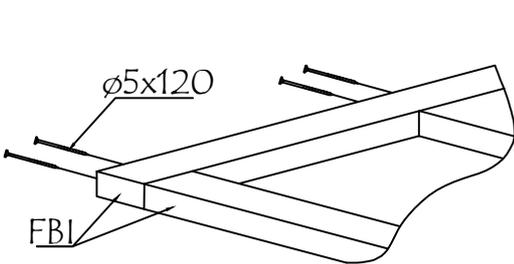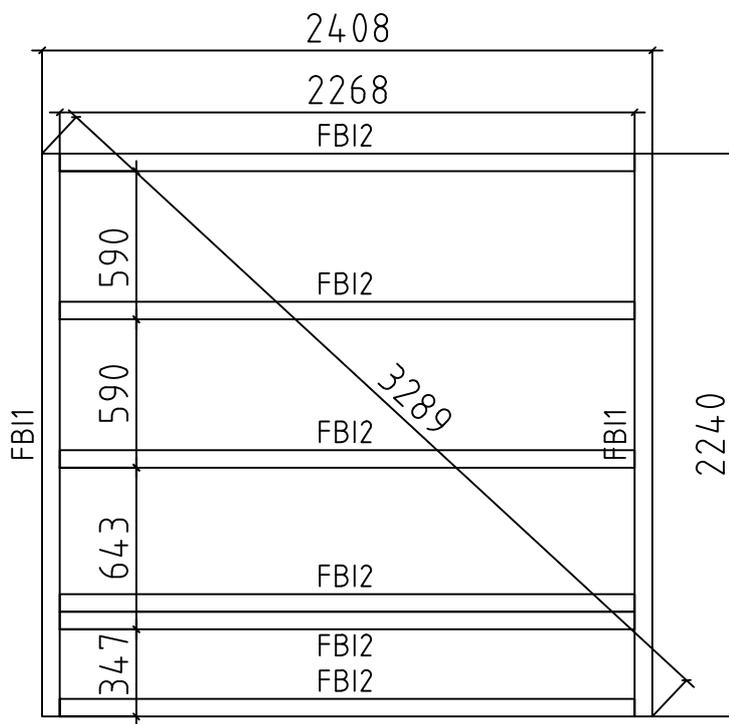


Model	4481420	Seite/Page	4
Zeichnung/Drawing	FUNDAMENTHOLZ (IMM) - FOUNDATION BEAM (IMM)	Maßstab/Scale	1:30
Profil/Profile	70x45	Datum/Date	15.08.2025
Zeichner/Drafter	SRM	File	4481420.dwg

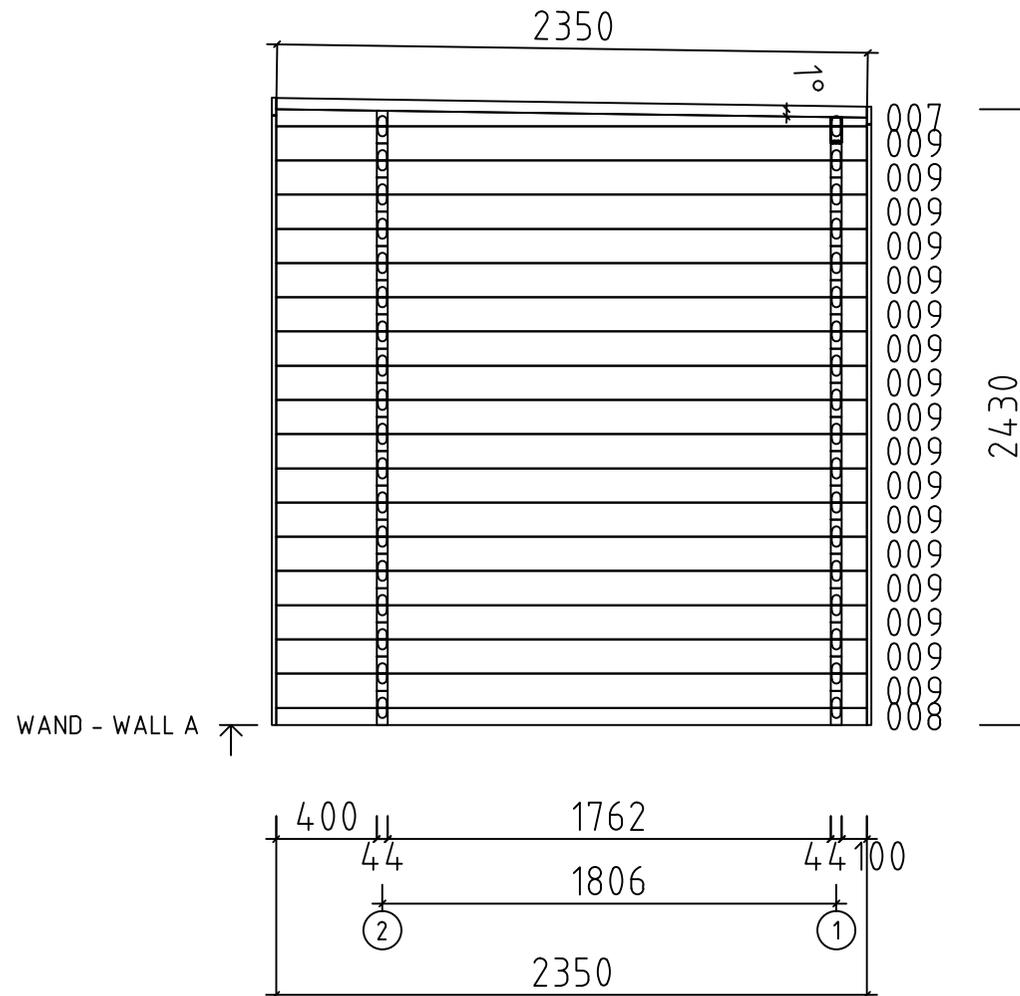


Model	4481420	Seite/Page	5
Zeichnung/Drawing	WAND - WALL A	Maßstab/Scale	1:30
Profil/Profile	44x135	Datum/Date	15.08.2025
Zeichner/Drafter	SRM	File	4481420.dwg

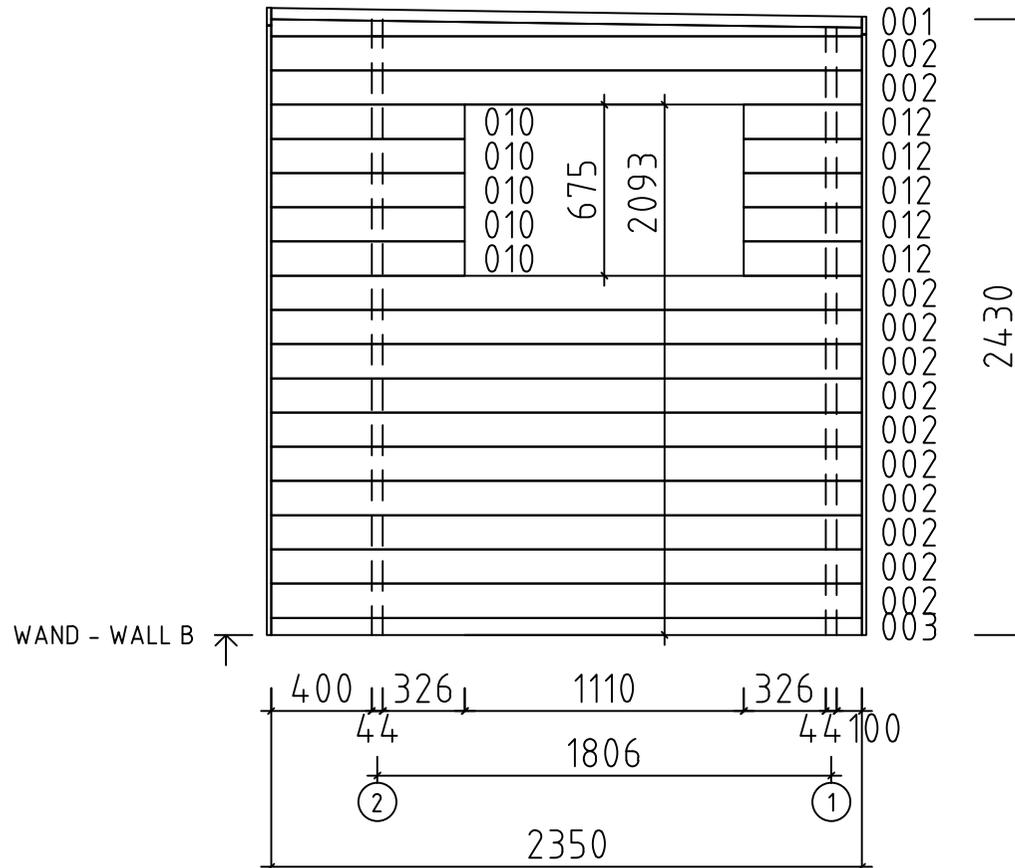


Model	4481420	Seite/Page	6
Zeichnung/Drawing	WAND - WALL B	Maßstab/Scale	1:30
Profil/Profile	44x135	Datum/Date	15.08.2025
Zeichner/Drafter	SRM	File	4481420.dwg

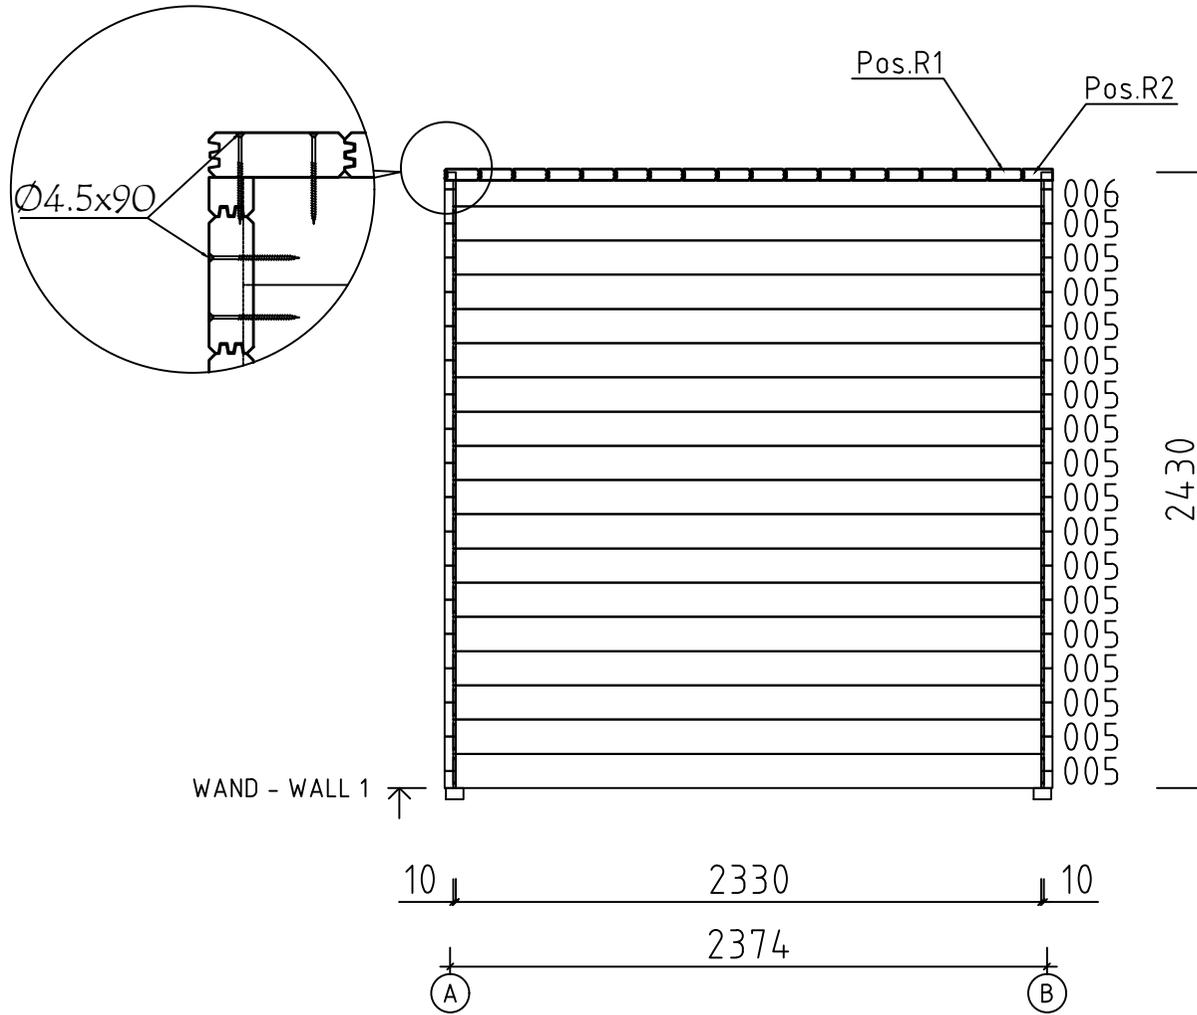


Model	4481420	Seite/Page	7
Zeichnung/Drawing	WAND - WALL 1	Maßstab/Scale	1:30
Profil/Profile	44x135	Datum/Date	15.08.2025
Zeichner/Drafter	SRM	File	4481420.dwg

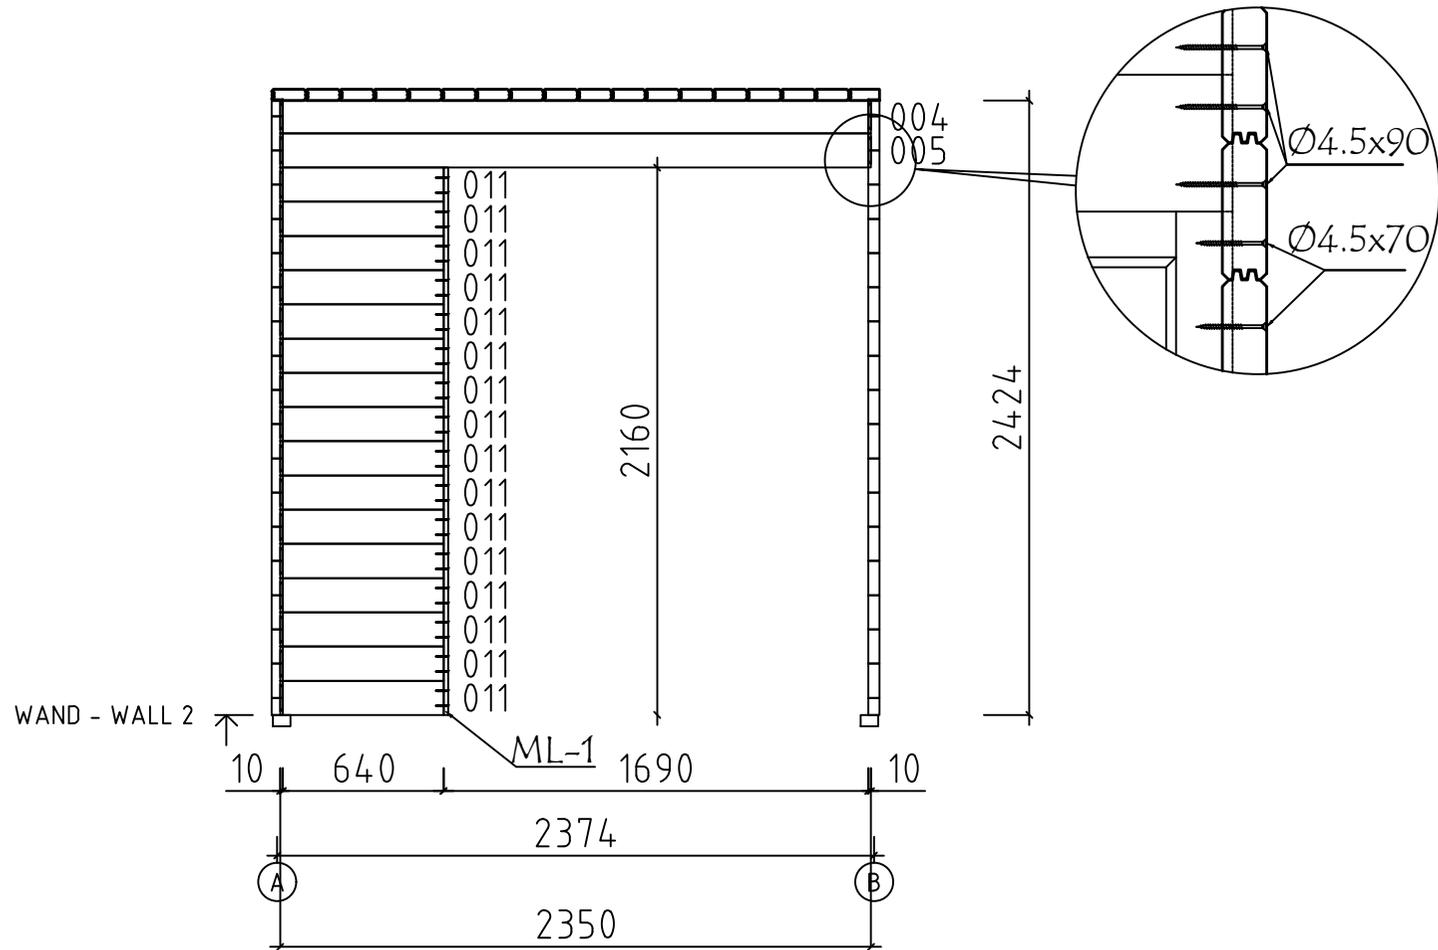


Model	4481420	Seite/Page	8
Zeichnung/Drawing	WAND - WALL 2	Maßstab/Scale	1:30
Profil/Profile	44x135	Datum/Date	15.08.2025
Zeichner/Drafter	SRM	File	4481420.dwg

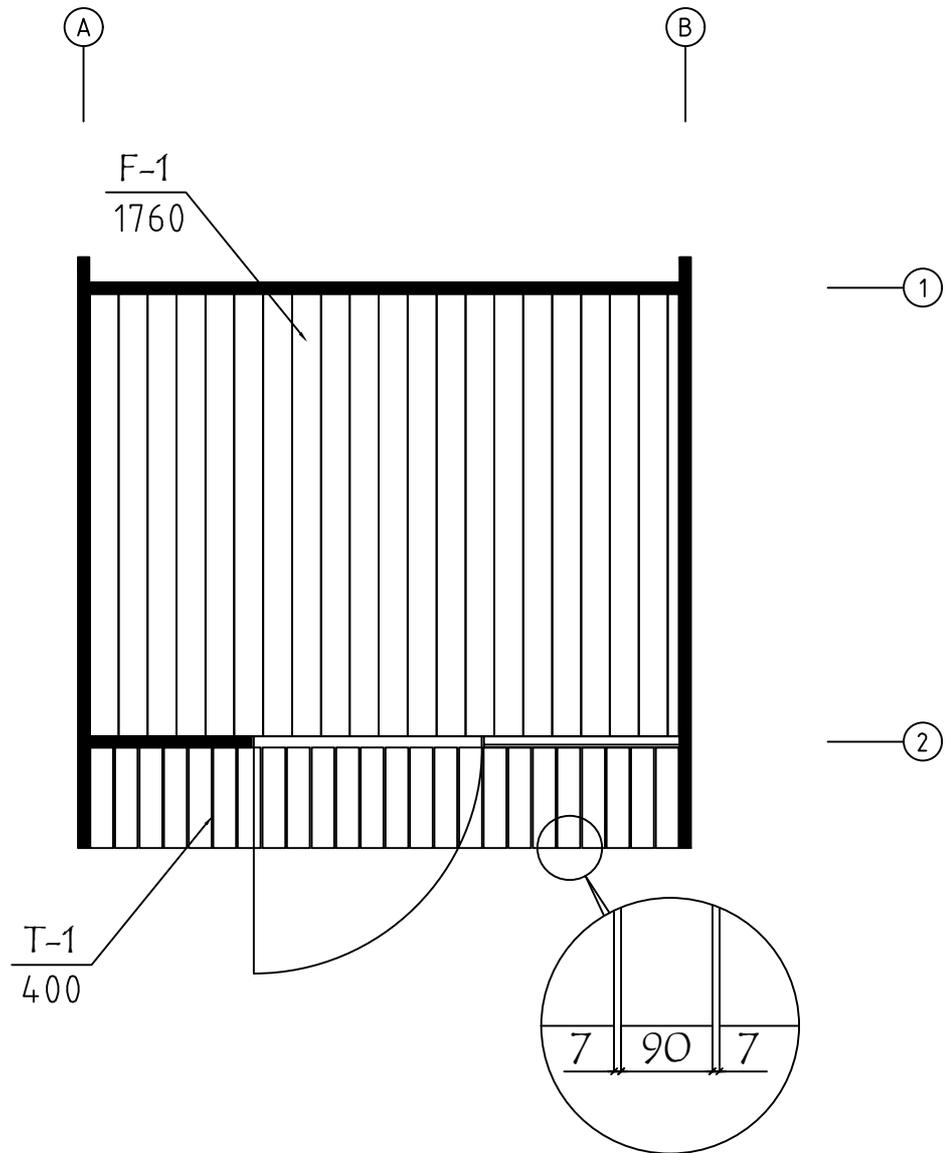


Model	4481420	Seite/Page	9
Zeichnung/Drawing	FUSSBODENPLAN - FLOORPLAN	Maßstab/Scale	1:30
Profil/Profile	88x18 oder-or 114x18 / 90x18	Datum/Date	15.08.2025
Zeichner/Drafter	SRM	File	4481420.dwg

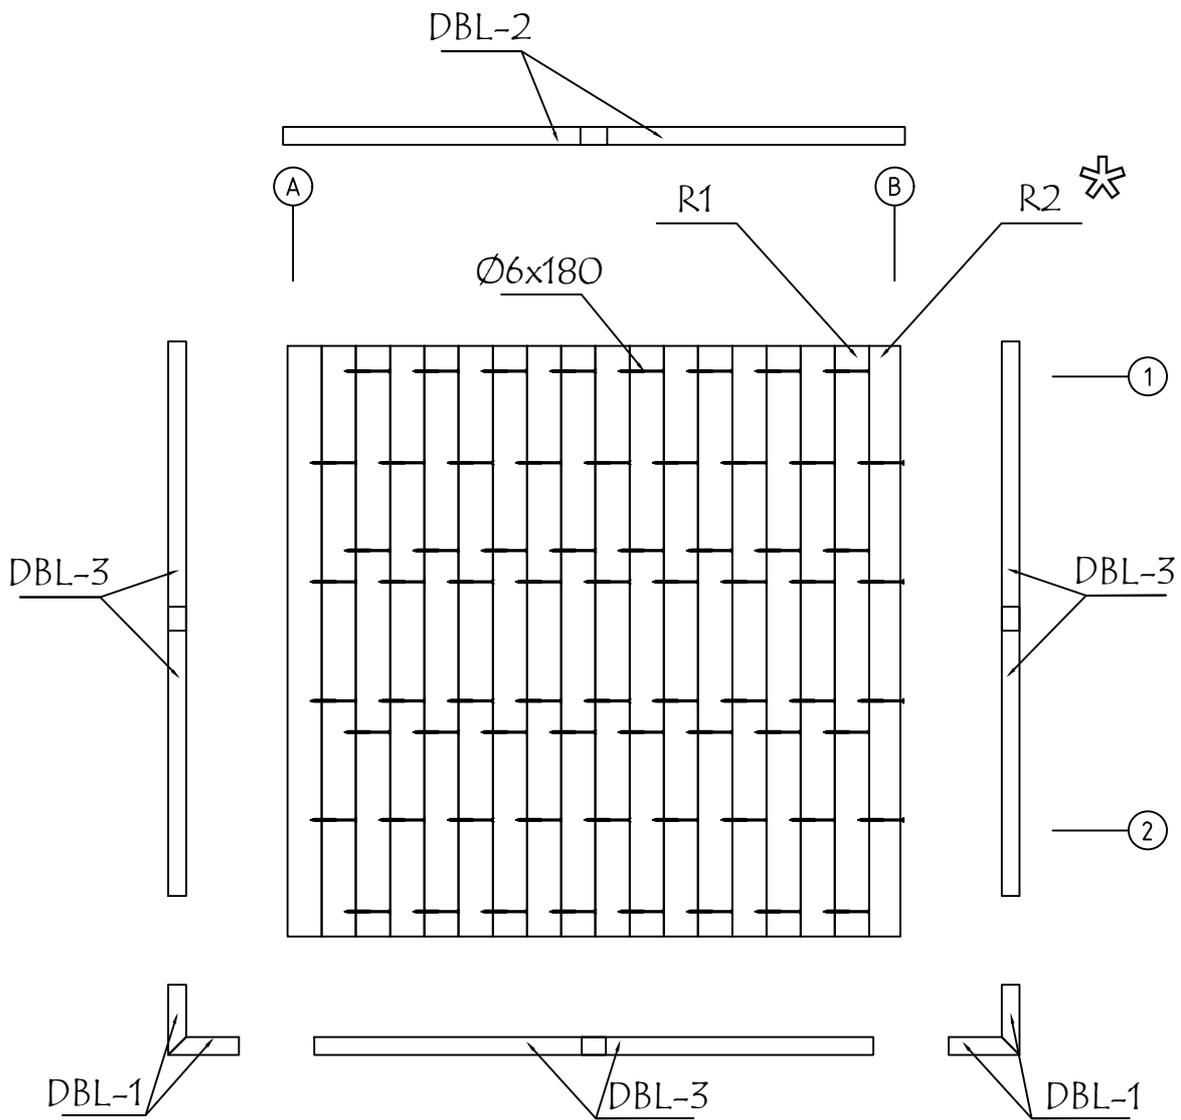


Model	4481420	Seite/Page	10
Zeichnung/Drawing	DACH-PLAN - ROOF PLAN / DBL	Maßstab/Scale	1:30
Profil/Profile	44x135	Datum/Date	15.08.2025
Zeichner/Drafter	SRM	File	4481420.dwg

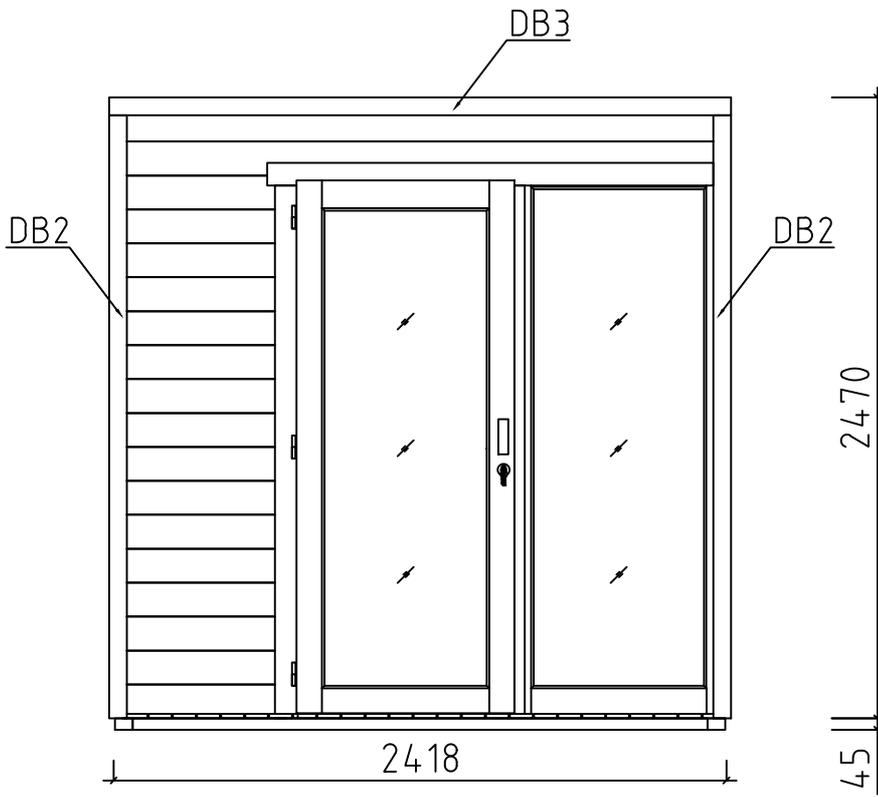

VORDERANSICHT - FRONT VIEW








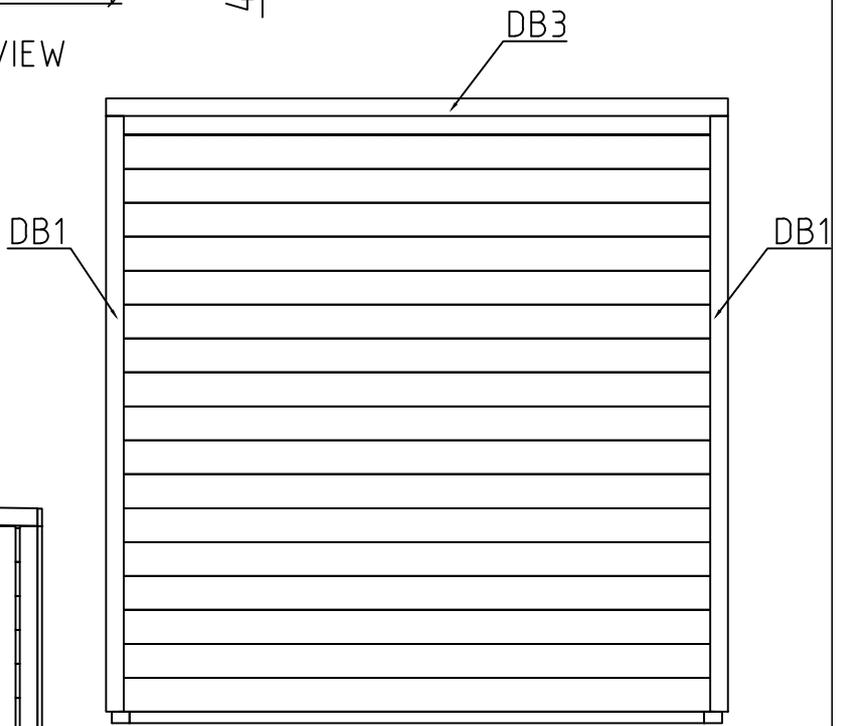











RÜCKANSICHT - REAR VIEW


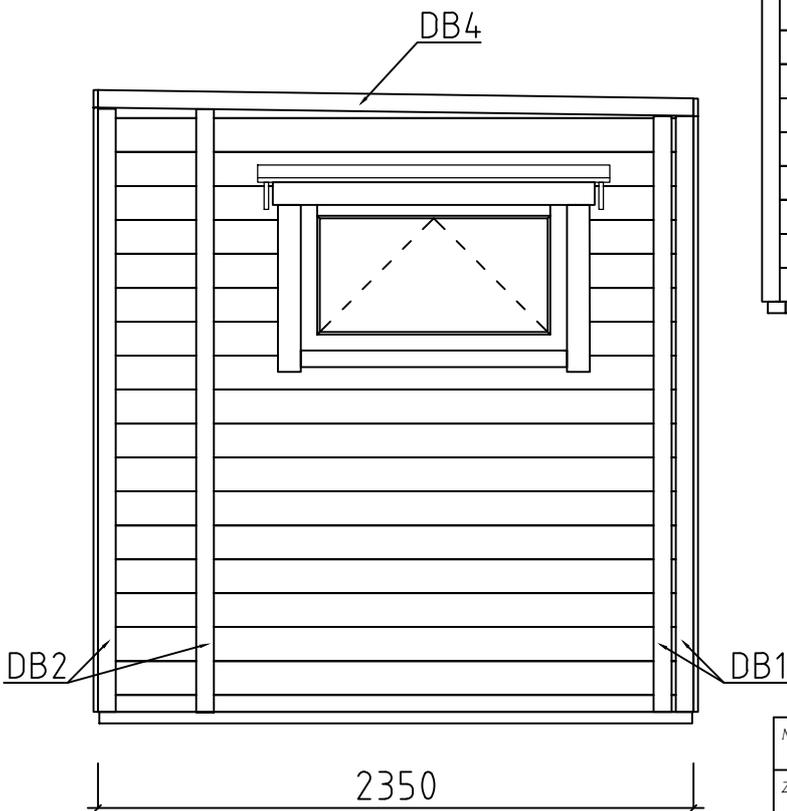


SEITENANSICHT (RECHTS) - SIDE VIEW (RIGHT)

Modell	4481420	Seite/Page	11
Zeichnung/Drawing	ANSICHTEN - VIEWS	Maßstab/Scale	1:30
Profil/Profile	44x135	Datum/Date	15.08.2025
Zeichner/Drafter	SRM	File	4481420.dwg

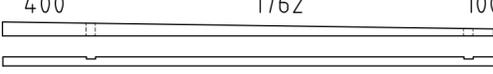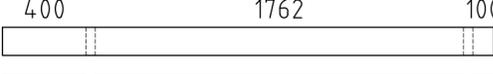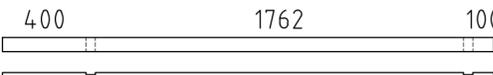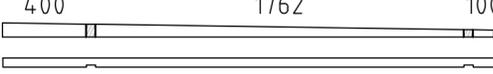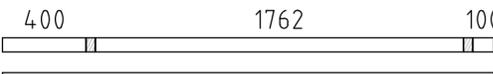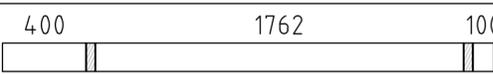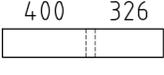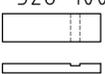Pos	Bestimmung-Specification 4481420	Stck. Pcs.	Profil Profile (mm)	Länge Length (mm)	
EX1	ERZATZBOHLE - SPARE BEAM 	1	44x135	2350	
R1		17	44x135	2350	
R2	 *	1	44x123	2350	
001		1	44x68	2350	
002		12	44x135	2350	
003		1	44x68	2350	
004		1	44x129	2350	
005		18	44x135	2350	
006		1	44x103	2350	
007		1	44x68	2350	
008		1	44x68	2350	
009		17	44x135	2350	
010		5	44x135	770	
011		16	44x135	650	
012		5	44x135	470	
SH	SCHLAGHOLZ - HAMMER BLOCK 44 MM 	2	44x135	300	
FBI1	FUNDAMENTHOLZ (IMM) - FOUNDATION BEAM (IMM) 	2	70x45	2240	
FBI2	FUNDAMENTHOLZ (IMM) - FOUNDATION BEAM (IMM) 	6	70x45	2268	
ML1	ZIERLEISTEN - FASCIA BOARDS 	1	18x44	2160	
DB1	DECKENLEISTEN - COVERING BOARD 	6	70x18	2370	
DB2	DECKENLEISTEN - COVERING BOARD 	6	70x18	2400	
DB3	DECKENLEISTEN - COVERING BOARD 	2	70x18	2454	
DB4	DECKENLEISTEN - COVERING BOARD 	2	70x18	2350	
Model	4481420	Datum/Date	15.08.2025	Seite/Page	1/3

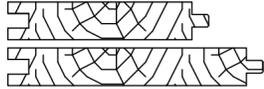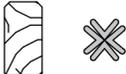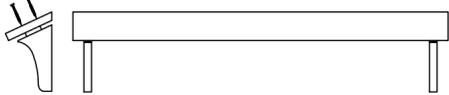      Pos	Bestimmung-Specification 4481420		Stck. Pcs.	Profil Profile (mm)	Länge Length (mm)
F-1	FUSSBODENBRETTER - FLOOR BOARDS	88mm or-oder 114mm 	27+1 21+1	88x18 114x18	1760
T-1	TERRASSENBRETTER (IMM) - TERRACE BOARDS (IMM)		24+1	90x18	400
FF-1	FUSSBODENLEISTEN FLOOR STRIPS		3	18x35	2450
AUP-1	REGENABSCHLUSSBRETT - WEATHER BOARD		1	18x120	1390
HS14	SCHRAUBEN FÜR DECKENLEISTEN - SCREWS FOR COVERING BOARD / DB	150 	157	Ø3.5x50	
	SCHRAUBEN FÜR REGENABSCHLUSSBRETT - SCREWS FOR WEATHER BOARD / AUP	7 			
HS35	SCHRAUBEN FÜR TERRASSENBRETTER - SCREWS FOR FOR TERRACE BOARDS / T		96	Ø4.5x60	
HS36	SCHRAUBEN FÜR REGENABSCHLUSSBRETT - SCREWS FOR WEATHER BOARD / AUP	4 	36	Ø4.5x70	
	SCHRAUBE FÜR WANDMONTAGE - SCREW FOR WALL MOUNTING	32			
HS38	SCHRAUBE FÜR WANDMONTAGE - SCREW FOR WALL MOUNTING	114 	186	Ø4.5x90	
	SCHRAUBEN ZUR DACHBEFESTIGUNG - SCREWS FOR ROOF ATTACHMENT / R	72			
	SCHRAUBEN FÜR 1. BOHLENREIHE - SCREWS FOR 1. WALL BEAM	12			
HSDBL	BLECHSCHRAUBEN (Dunkelgrau) FÜR DBL - SHEET METAL SCREWS (Dark Gray) FOR DBL		44	Ø4.8x28	
HS410	SCHRAUBEN FÜR FUNDAMENTHOLZ - SCREWS FOR FOUNDATION BEAM / FBI	30 	38	Ø5.0x120	
	SCHRAUBEN FÜR GIEBEL - SCREW FOR GABLE / W	8			
HS511	SCHRAUBEN FÜR 1. BOHLENREIHE - SCREWS FOR 1. WALL BEAM		6	Ø6x160	
HS512	SCHRAUBEN FÜR Pos. - SCREWS FOR Pos. R1,R2		68	Ø6x180	
NF32	NÄGEL FÜR FUSSBODENBRETTER - NAILS FOR FLOOR BOARDS / F		168	Ø2.5x60	
NF21	NÄGEL FÜR FUSSBODENLEISTE - NAILS FOR FLOOR STRIPS / FF		20	Ø2x40	
DBL-1	BLECH FÜR DACH ABSCHLUSS (Schwarz) - SHEET METAL FOR ROOF COMPLETION (Black)		2		280+280
DBL-2	BLECH FÜR DACH ABSCHLUSS (Schwarz) - SHEET METAL FOR ROOF COMPLETION (Black)		2		1280
DBL-2	BLECH FÜR DACH ABSCHLUSS (Schwarz) - SHEET METAL FOR ROOF COMPLETION (Black)		6		1150
Model	4481420	Datum/Date	15.08.2025	Seite/Page	2/3

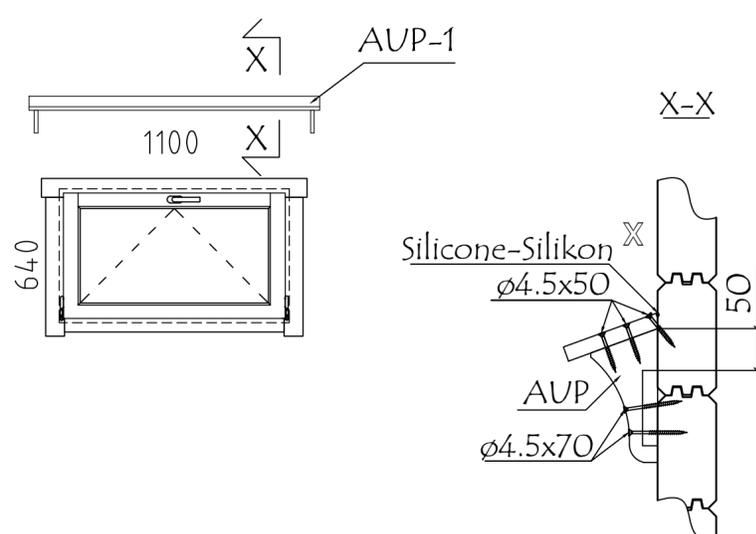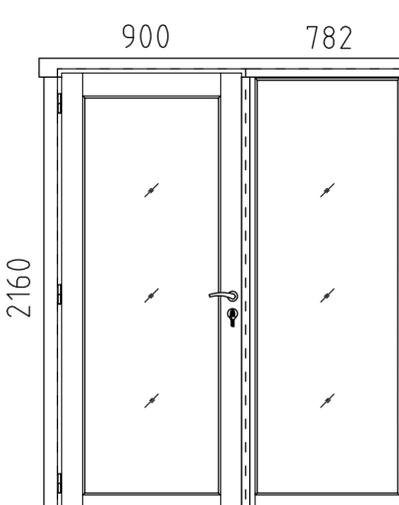Pos	Bestimmung-Specification 4481420	Stck. Pcs.	Profil Profile (mm)	Länge Length (mm)
AST_1H	FENSTER - WINDOW  <p>⊗ Gehört nicht zum Lieferumfang - Does not belong to the delivery set</p>	1	1100x640	
AST_1H	FENSTER - WINDOW FESTSTEHEND/FIXED	1	782x2160	
AST PRE- PLUS	TÜR - DOOR  DIN LINKS/LEFT HANDED	1	900x2160	
✱	BITTE SELBER ANPASSEN (FALLS NÖTIG)! - PLEASE CUT INTO THE SUITABLE WIDTH (IF NEEDED)!			
✱	BITTE SELBER ANPASSEN (FALLS NÖTIG)! - CUT INTO LENGTH ON SITE (IF NEEDED)!			