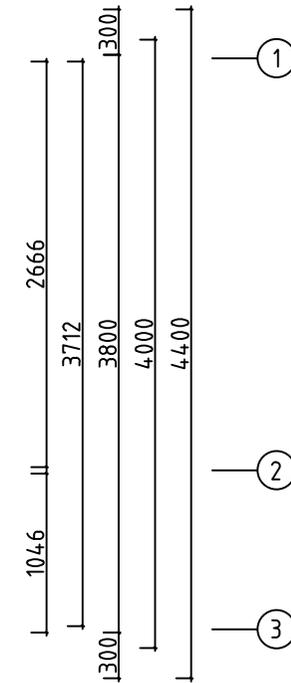
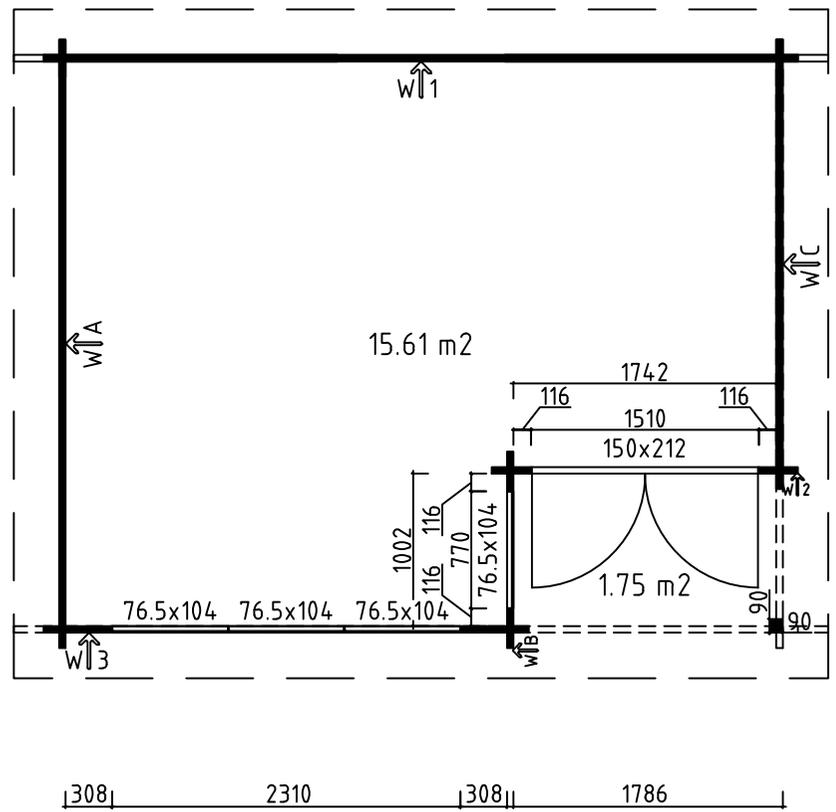
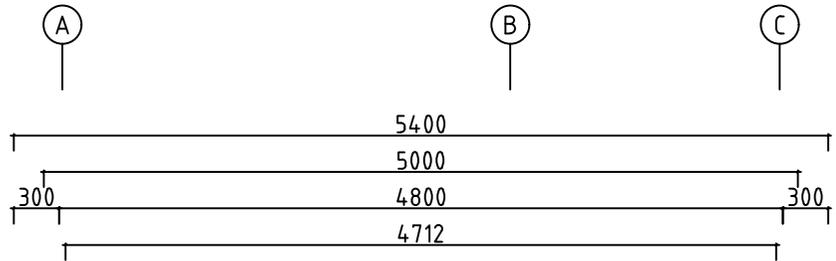
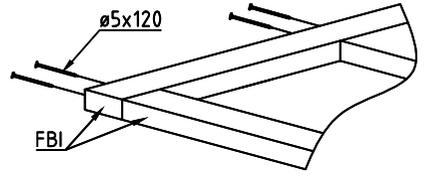
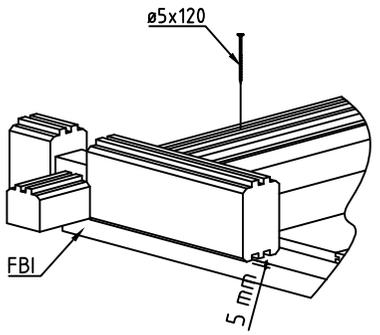
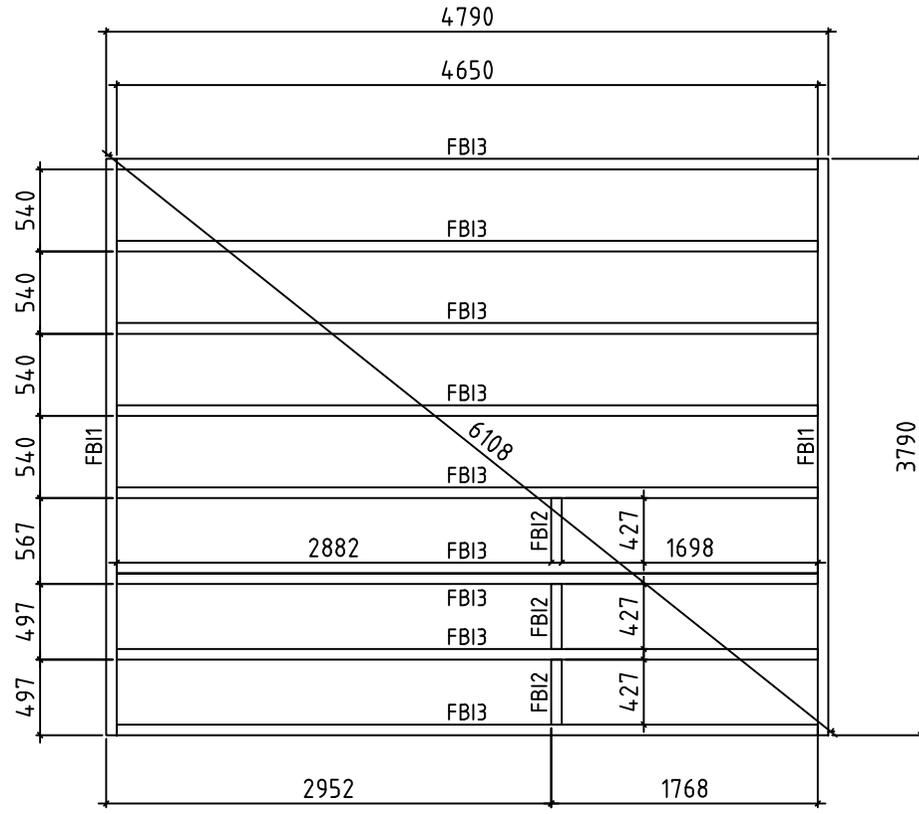




Name	4409320	Seite/Page	1
Zeichnung/Drawing	3 D	Maßstab/Scale	
Profil/Profile	44X135	Datum/Date	22.11.2021
Zeichner/Drafter	SRM	File	4409320.dwg




Model	4409320	Seite/Page	2
Zeichnung/Drawing	GRUNDPLAN - GRUNDPLAN	Maßstab/Scale	1:50
Profil/Profile	44x135	Datum/Date	22.11.2021
Zeichner/Drafter	SRM	File	4409320.dwg






Model	4409320	Seite/Page	3
Zeichnung/Drawing	FUNDAMENTHOLZ (IMM) - FOUNDATION BEAM (IMM)	Maßstab/Scale	1:50
Profil/Profile	70x45	Datum/Date	22.11.2021
Zeichner/Drafter	SRM	File	4409320.dwg

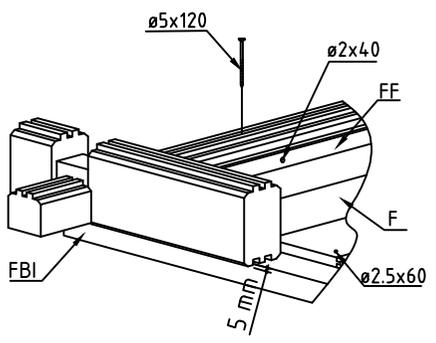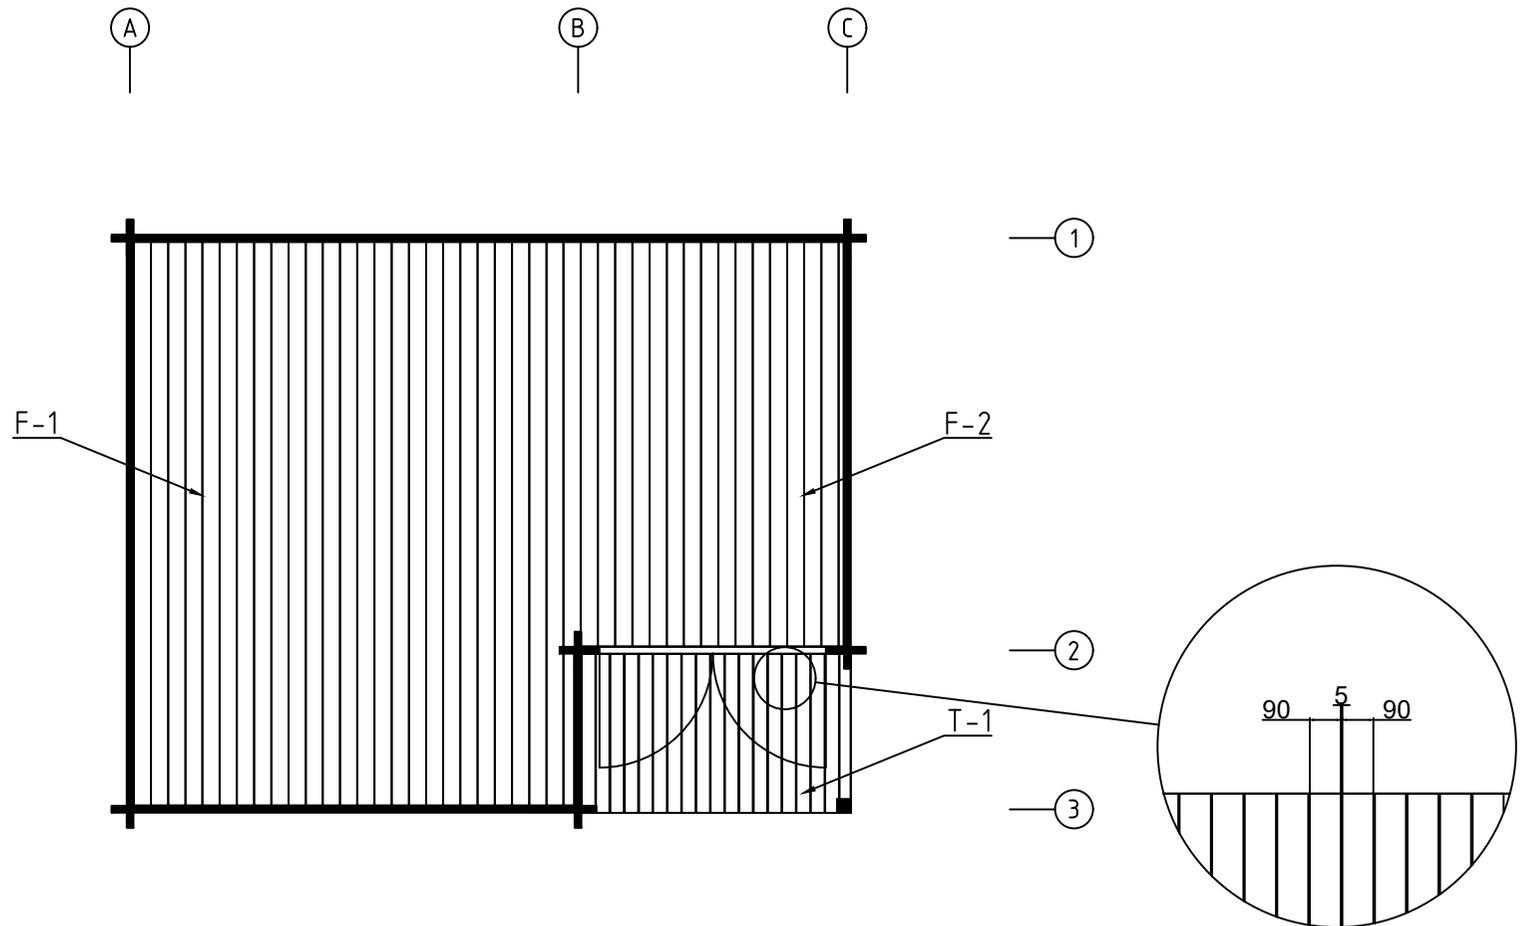



Model	4409320	Seite/Page	4
Zeichnung/Drawing	FUSSBODENBRETTER-FLOOR BOARDS	Maßstab/Scale	1:50
Profil/Profile	114x18 oder-or 88x18 / 90x18	Datum/Date	22.11.2021
Zeichner/Drafter	SRM	File	4409320.dwg

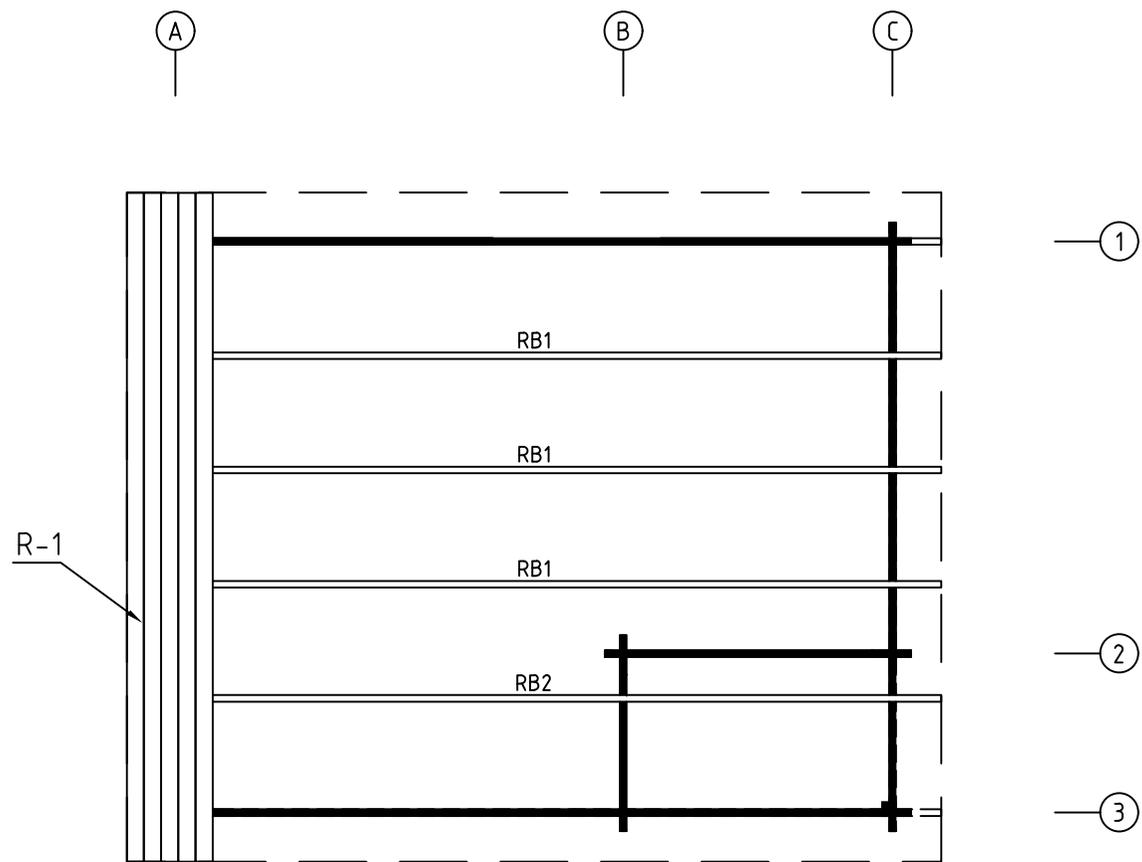



Model	4409320	Seite/Page	5
Zeichnung/Drawing	DACHBRETTER - ROOF BOARDS	Maßstab/Scale	1:50
Profil/Profile	88X18 oder- or 114X18 / 43X140	Datum/Date	22.11.2021
Zeichner/Drafter	SRM	File	4409320.dwg

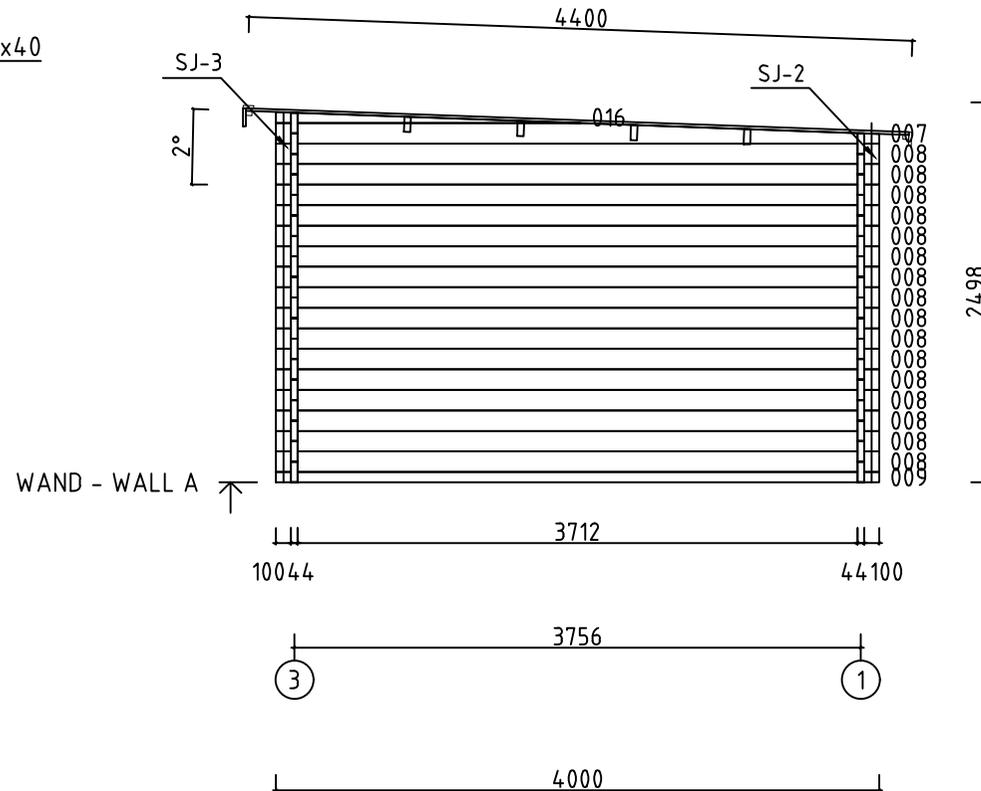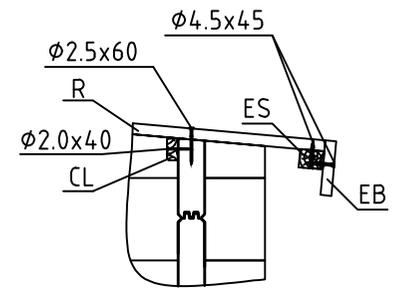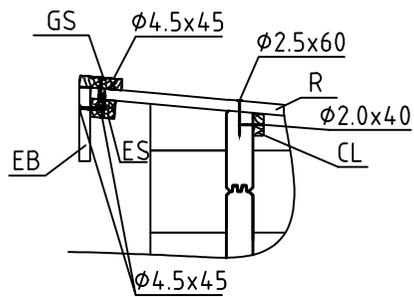

Model	4409320	Seite/Page	6
Zeichnung/Drawing	WAND - WALL A	Maßstab/Scale	1:50
Profil/Profile	44x135	Datum/Date	22.11.2021
Zeichner/Drafter	SRM	File	4409320.dwg



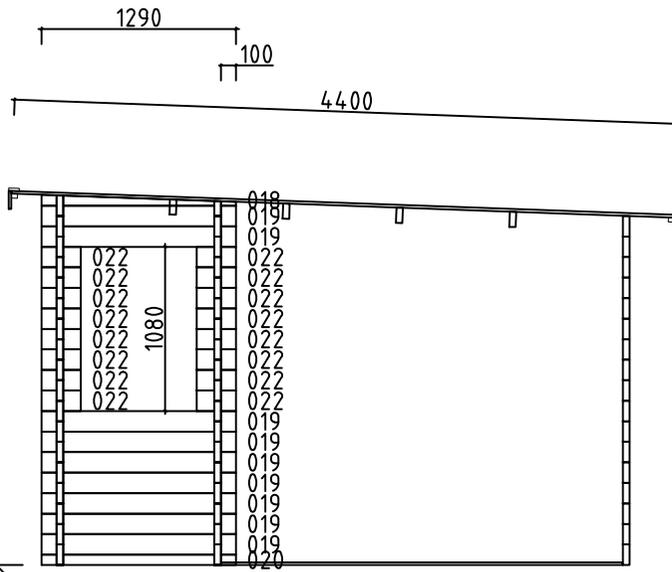
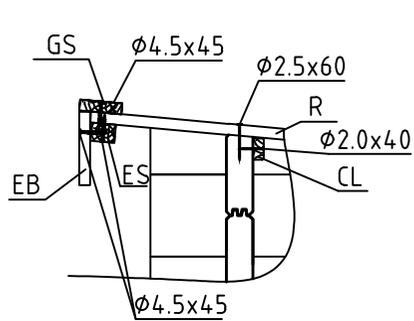


WAND - WALL B

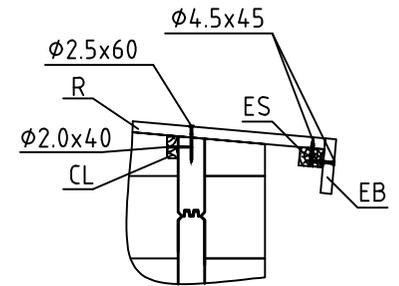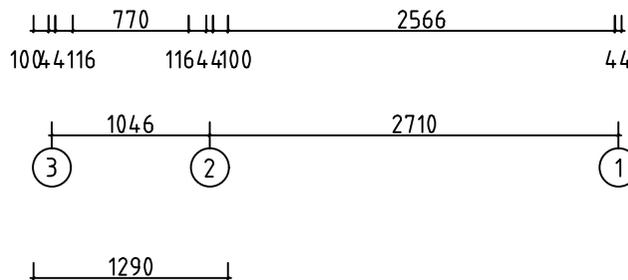


2498


Model	4409320	Seite/Page	7
Zeichnung/Drawing	WAND - WALL B	Maßstab/Scale	1:50
Profil/Profile	44x135	Datum/Date	22.11.2021
Zeichner/Drafter	SRM	File	4409320.dwg

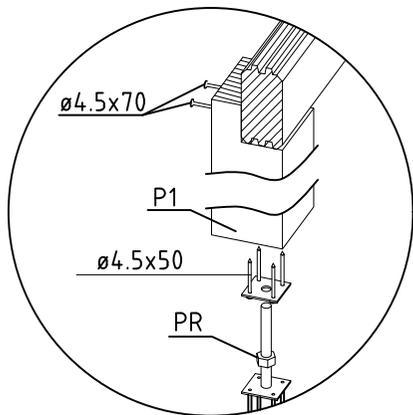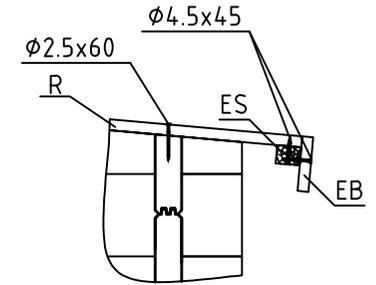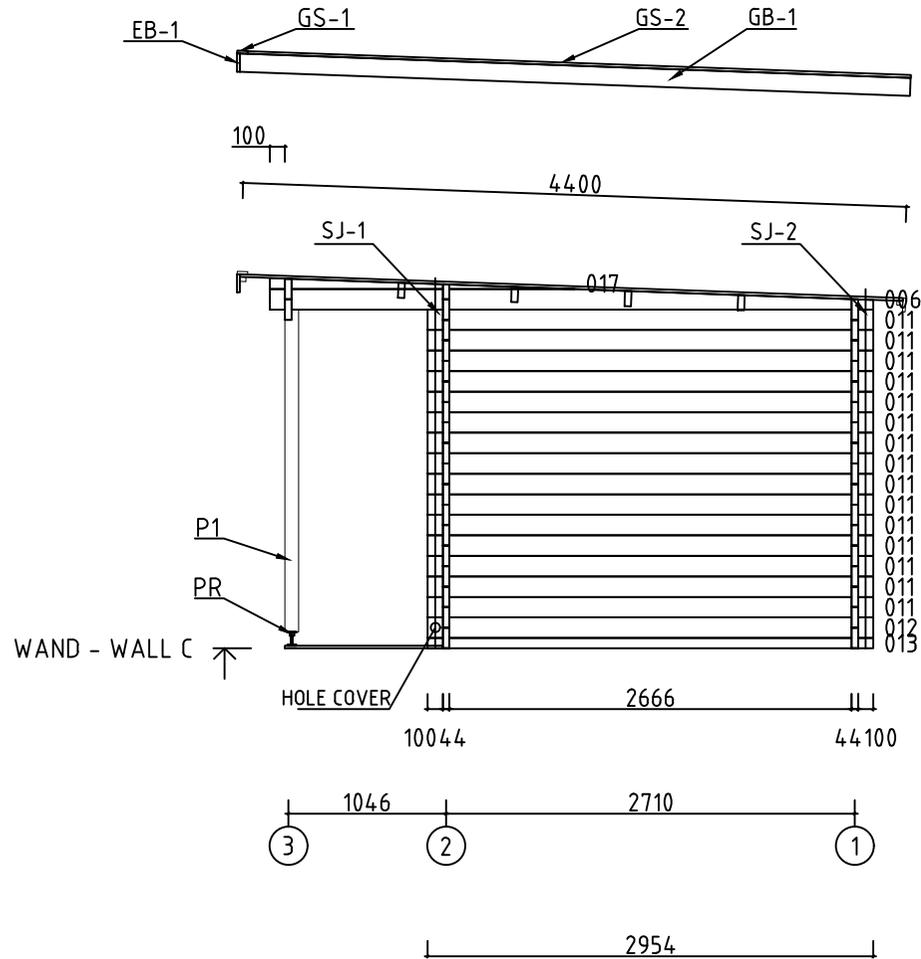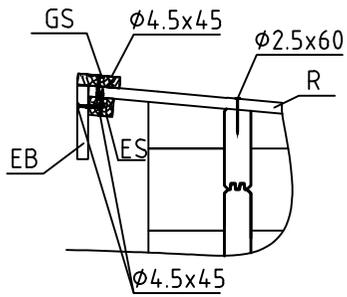



Model	4409320	Seite/Page	8
Zeichnung/Drawing	WAND - WALL C	Maßstab/Scale	1:50
Profil/Profile	44x135	Datum/Date	22.11.2021
Zeichner/Drafter	SRM	File	4409320.dwg

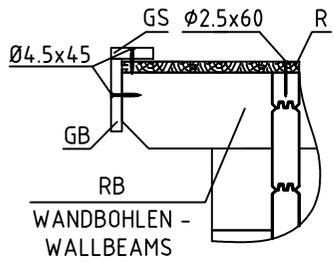



WAND - WALL 1 ↗

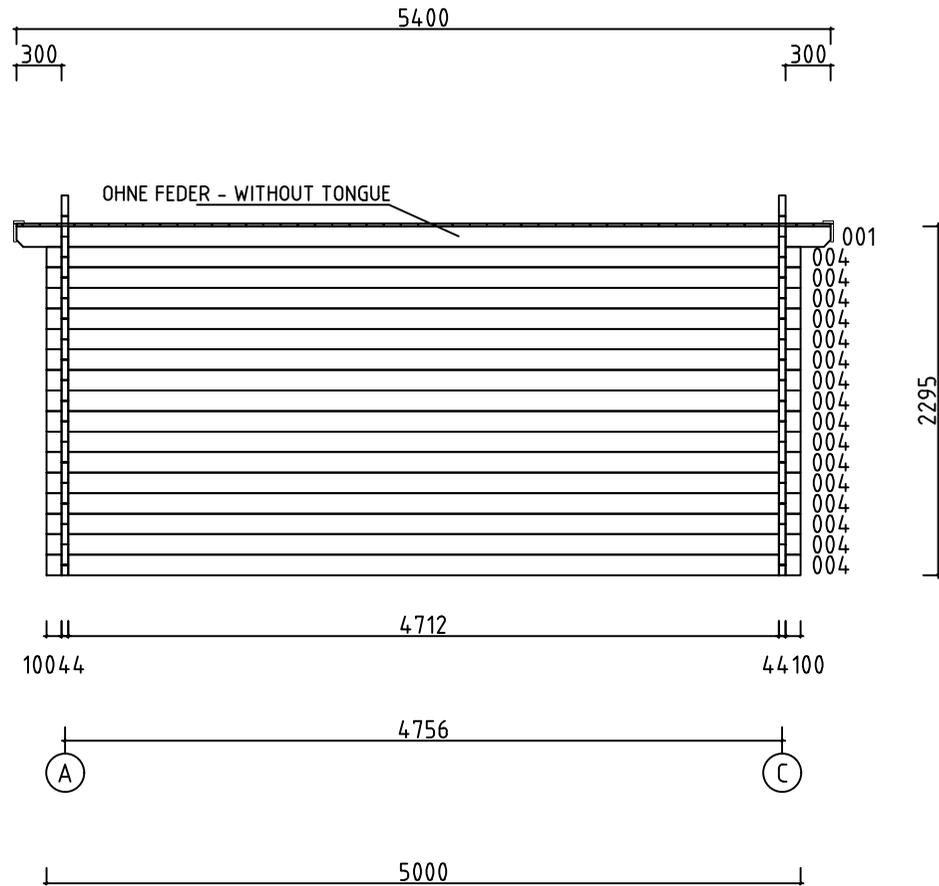



Model	4409320	Seite/Page	9
Zeichnung/Drawing	WAND - WALL 1	Maßstab/Scale	1:50
Profil/Profile	44x135	Datum/Date	22.11.2021
Zeichner/Drafter	SRM	File	4409320.dwg

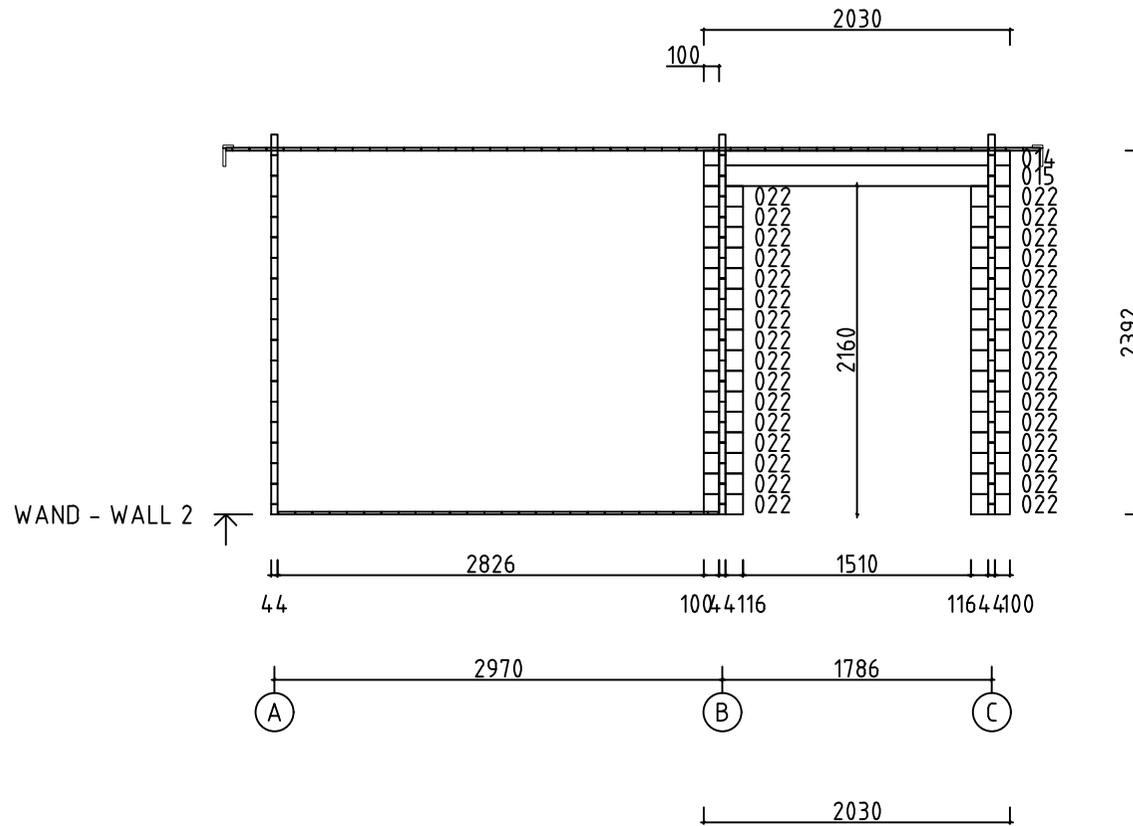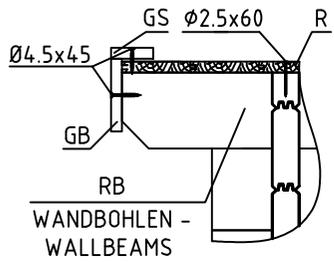






















Model	4409320	Seite/Page	10
Zeichnung/Drawing	WAND - WALL 2	Maßstab/Scale	1:50
Profil/Profile	44x135	Datum/Date	22.11.2021
Zeichner/Drafter	SRM	File	4409320.dwg




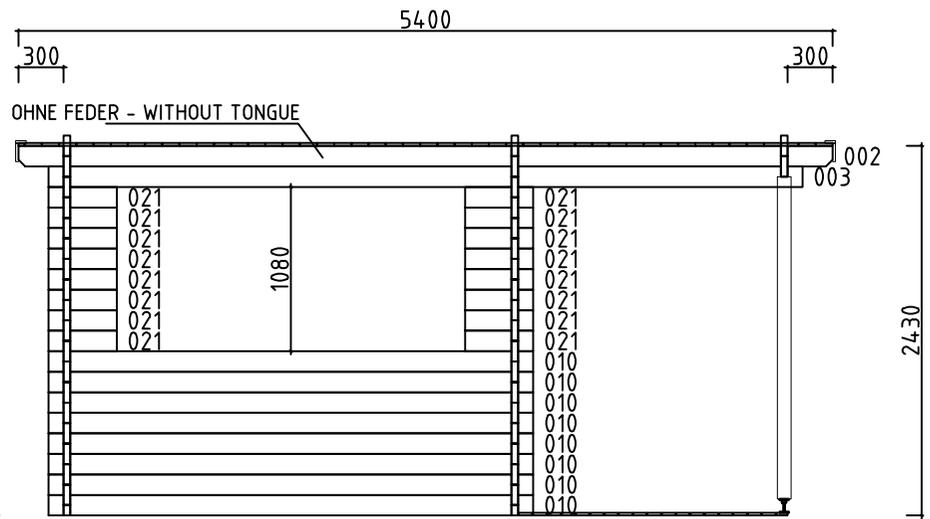
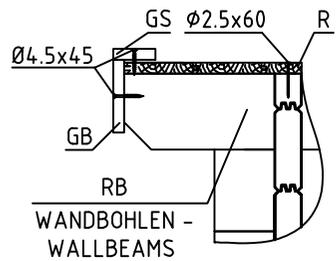







WAND - WALL 3 ↑

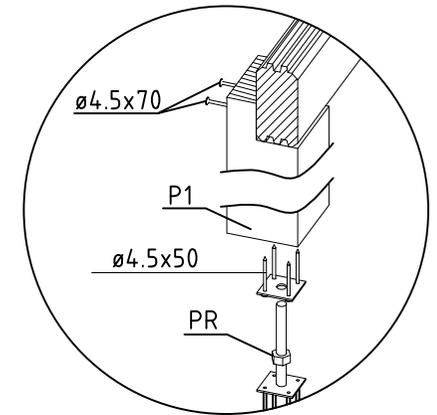
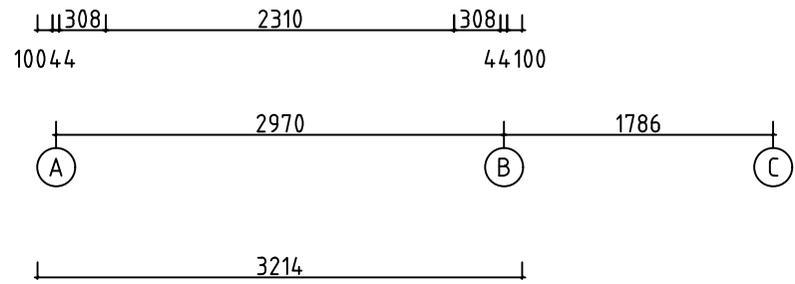


Model	4409320	Seite/Page	11
Zeichnung/Drawing	WAND - WALL 3	Maßstab/Scale	1:50
Profil/Profile	44x135	Datum/Date	22.11.2021
Zeichner/Drafter	SRM	File	4409320.dwg

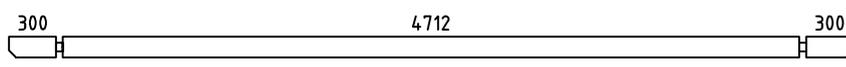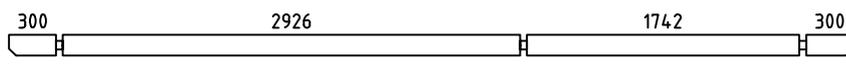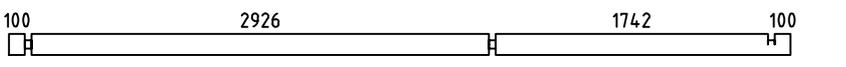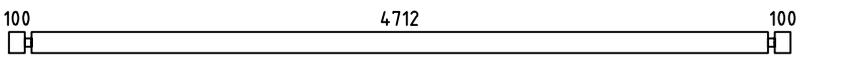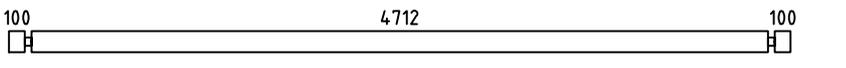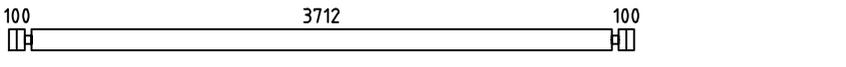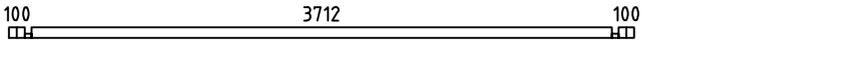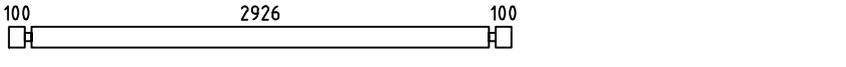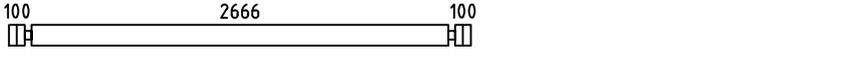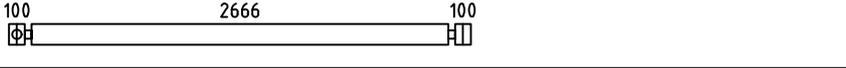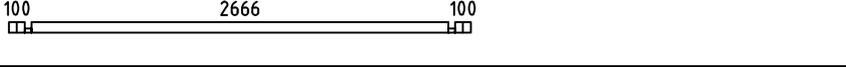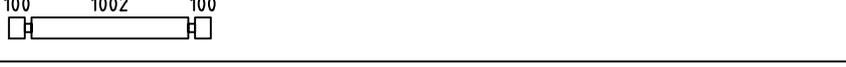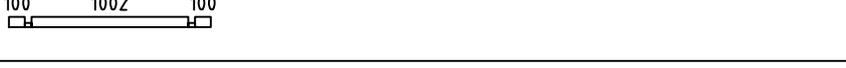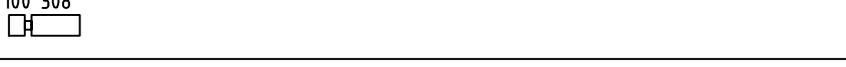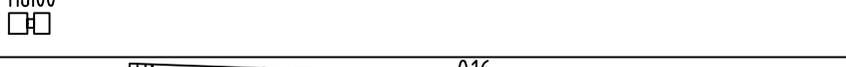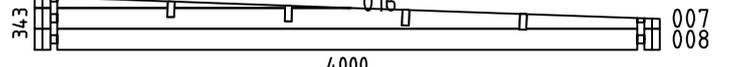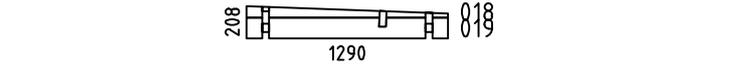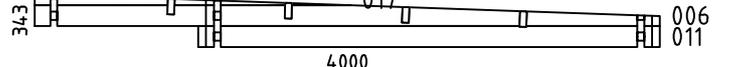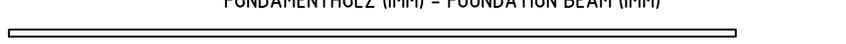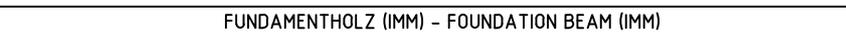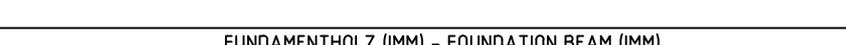Pos	Bestimmung-Specification 4409320	Stck Pcs.	Profil Profile (mm)	Länge Length (mm)	
001		1	44x135	5400	
002		1	44x135	5400	
003		1	44x135	5000	
004		16	44x135	5000	
005		1	44x135	5000	
008		15	44x135	4000	
009		1	44x68	4000	
010		8	44x135	3214	
011		14	44x135	2954	
012		1	44x135	2954	
013		1	44x68	2954	
014		1	44x97	2030	
015		1	44x135	2030	
019		8	44x135	1290	
020		1	44x68	1290	
021		16	44x135	452	
022		48	44x135	260	
WA-1		1	44x343	4000	
WB-1		1	44x208	1290	
WC-1		1	44x343	4000	
FBI3	FUNDAMENTHOLZ (IMM) - FOUNDATION BEAM (IMM) 	9	70x45	4650	
FBI1	FUNDAMENTHOLZ (IMM) - FOUNDATION BEAM (IMM) 	2	70x45	3790	
FBI2	FUNDAMENTHOLZ (IMM) - FOUNDATION BEAM (IMM) 	3	70x45	427	
Model	4409320	Datum/Date	22.11.2021	Seite/Page	1/4

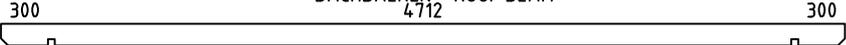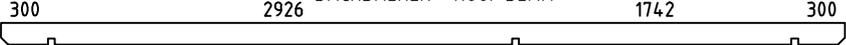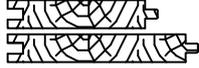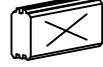 Pos	Bestimmung-Specification 4409320		Stck Pcs.	Profil Profile (mm)	Länge Length (mm)
P1	PFOSTEN - POST 		1	90x90	2120
RB1	DACHBALKEN - ROOF BEAM 4712 		3	43x140	5400
RB2	DACHBALKEN - ROOF BEAM 2926 1742 		1	43x140	5400
F-1	FUSSBODENBRETTER-FLOOR BOARDS	88mm or-oder 114mm 	34+1 26+1	88x18 114x18	3705
F-2	FUSSBODENBRETTER-FLOOR BOARDS	88mm or-oder 114mm 	20 16	114x18 114x18	2660
R-1	DACHBRETTER - ROOF BOARDS	88mm or-oder 114mm 	62+1 48+1	114x18 114x18	4400
T-1	TERRASSENBRETTER (IMM) - TERRACE BOARDS (IMM) 		19+1	90x18	1045
CL-1	ABDECKLEISTEN - COVER STRIPS	 		18x35	19.0 lfm/rm
FF-1	FUSSBODENLEISTEN FLOOR STRIPS	 		18x35	19.0 lfm/rm
GB-1	GIEBELLEISTE - GABLE MOULDING 		2	18x120	4450
EB-1	TRAUFBRETTER - EAVES BOARD 		1	18x120	5436
EB-1	TRAUFBRETTER - EAVES BOARD 		1	18x90	5400
ES-1	TRAUFNLEISTE - EAVES STRIPS 		2	30x40	5400
GS-1	GIEBELDECKLEISTE - GABLE COVER STRIPS 		2	18x70	2718
GS-2	GIEBELDECKLEISTE - GABLE COVER STRIPS 		2	18x70	4400
SH	SCHLAGHOLZ - HAMMER BLOCK 44 MM 		2		
LD	LOCH DECKEN - HOLE COVER 		1		
PR	REGULIERUNGSSCHRAUBE FÜR PFOSTEN - POST HEIGHT ADJUSTMENT 		1		
SJ-1	GEWINDESTANGE M10 - TREADED ROD M10 		1		2290
SJ-2	GEWINDESTANGE M10 - TREADED ROD M10 		2		2320
SJ-3	GEWINDESTANGE M10 - TREADED ROD M10 		1		2460
HS	SCHRAUBEN FÜR GIEBELLEISTE - SCREWS FOR GABLE MOULDING GB 		18	Ø4.5X45	
HS	SCHRAUBEN FÜR TRAUFBRETTER - SCREWS FOR EAVES BOARD EB 		22	Ø4.5X45	
Model	4409320		Datum/Date	22.11.2021	Seite/Page 2/4

 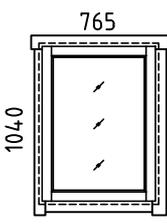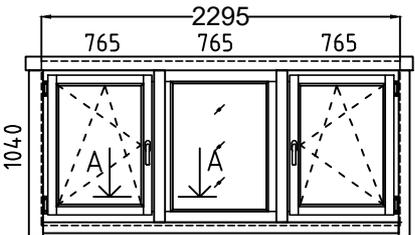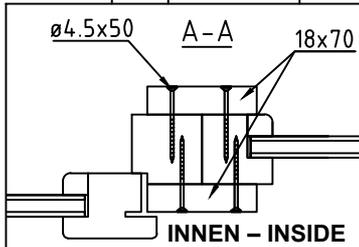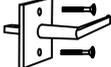Pos	Bestimmung-Specification 4409320		Stck Pcs.	Profil Profile (mm)	Länge Length (mm)
HS	SCHRAUBEN FÜR TRAUFELEISTE - SCREWS FOR EAVES STRIPS ES		22	Ø4.5X45	
HS	SCHRAUBEN FÜR GIEBELDECKLEISTEN - SCREWS FOR GABLE COVER STRIPS GS		30	Ø4.5X45	
HS	SCHRAUBEN FÜR VERBINDUNGSSCHRAUBEN FENSTER - SCREW FOR FIXING WINDOW		24	Ø4.5X50	
HS	SCHRAUBEN FÜR REGULIERUNGSSCHRAUBE FÜR PFOSTEN - SCREWS FOR POST... PR		8	Ø4.5X50	
HS	SCHRAUBEN FÜR PFOSTEN - SCREWS FOR POST P		2	Ø4.5X70	
HS	SCHRAUBEN FÜR 1. BOHLENREIHE - SCREWS FOR 1. WALL BEAM		8	Ø5.0X120	
HS	SCHRAUBEN FÜR FUNDAMENTHOLZ (IMM) - SCREWS FOR FOUNDATION BEAM (IMM) FB		56	Ø5.0X120	
HS	SCHRAUBEN FÜR DACHBALKEN - SCREWS FOR ROOF BEAM RB		9	Ø6X160	
NF	NÄGEL FÜR DACHBRETTER - NAILS FOR ROOF BOARDS R		576	Ø2.5X60	
NF	NÄGEL FÜR FUSSBODENBRETTER - NAILS FOR FLOOR BOARDS F		608	Ø2.5X60	
NF	NÄGEL FÜR TERRASSENBRETTER (IMM) - NAILS FOR TERRACE BOARDS (IMM) T		114	Ø2.5X60	
NF	NÄGEL FÜR ABDECKLEISTEN - NAILS FOR COVER STRIPS CL		34	Ø2X40	
NF	NÄGEL FÜR FUSSBODENLEISTE - NAILS FOR FLOOR STRIPS FF1		34	Ø2X40	
	FENSTER - WINDOW, AST PRE	FESTSTEHEND/FIXED	1	765x1040	
					
	FENSTER - WINDOW, AST PRE	DIN LINKS/LEFT HANDED FESTSTEHEND/FIXED DIN RECHTS/RIGHT HANDED	1 1 1	765x1040 765x1040 765x1040	
					
					
AMV	FENSTERGRIFF - WINDOW HANDLE FITTINGS		2		
Model	4409320	Datum/Date	22.11.2021	Seite/Page	3/4

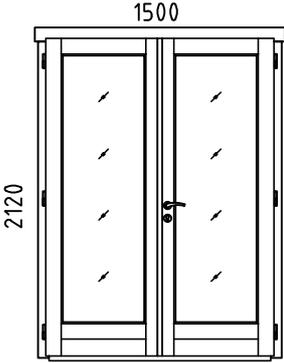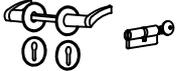Pos	Bestimmung-Specification 4409320	Stck Pcs.	Profil Profile (mm)	Länge Length (mm)
	TÜR - DOOR, AST PRE DIN RECHTS/RIGHT HANDED 	1	1500X2120	
UMV	TÜRGRIF UND TÜRCYLINDER SET (AST PRE) - SET OF DOOR HANDLE AND CORE (AST PRE)	1		
✘	BITTE SELBER ANPASSEN (FALLS NÖTIG)! - CUT INTO LENGTH ON SITE (IF NEEDED)!			
Model	4409320	Datum/Date	22.11.2021	Seite/Page 4/4