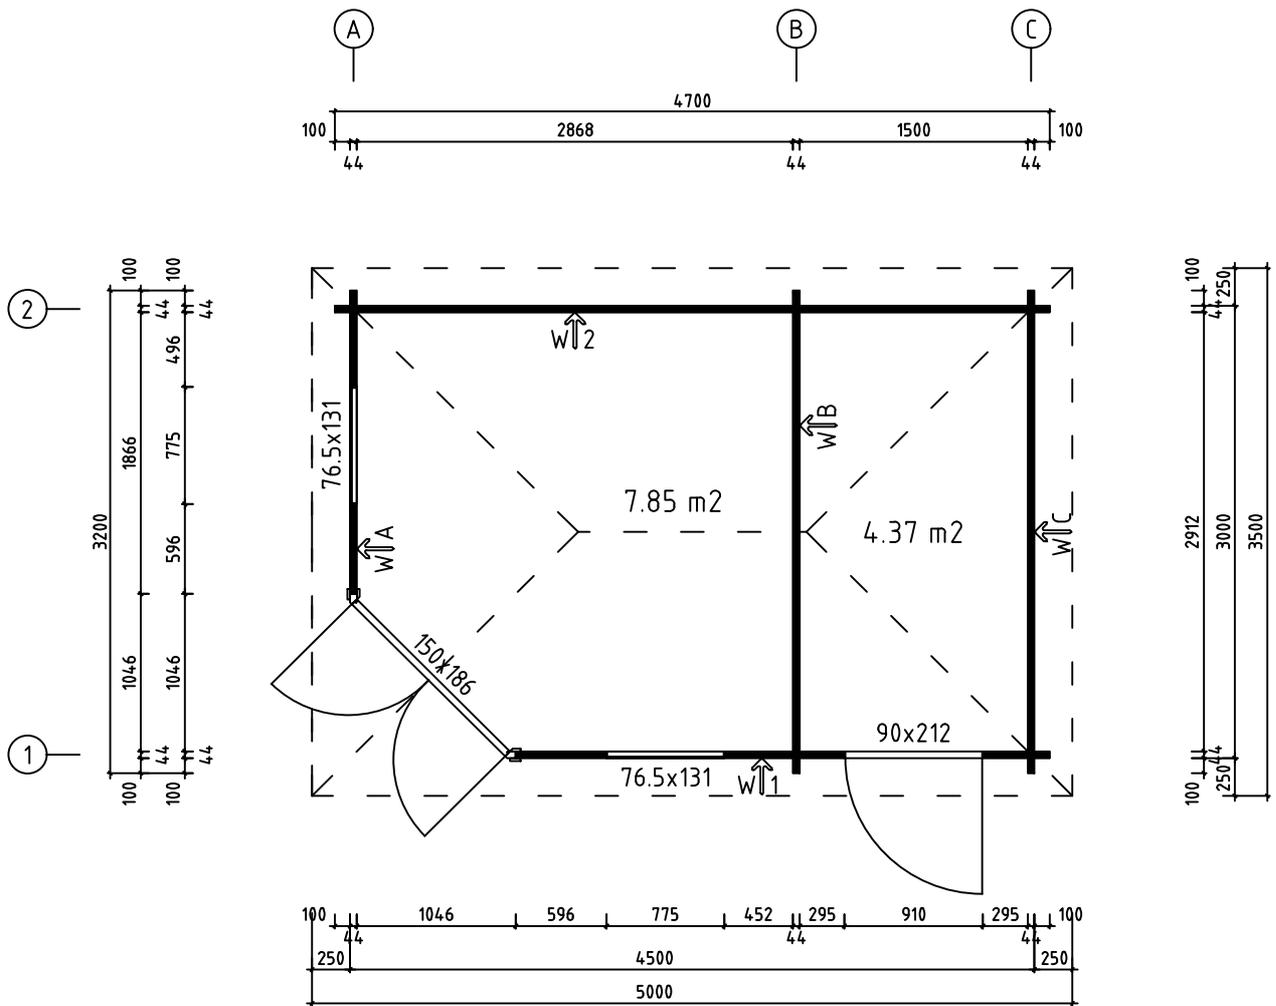
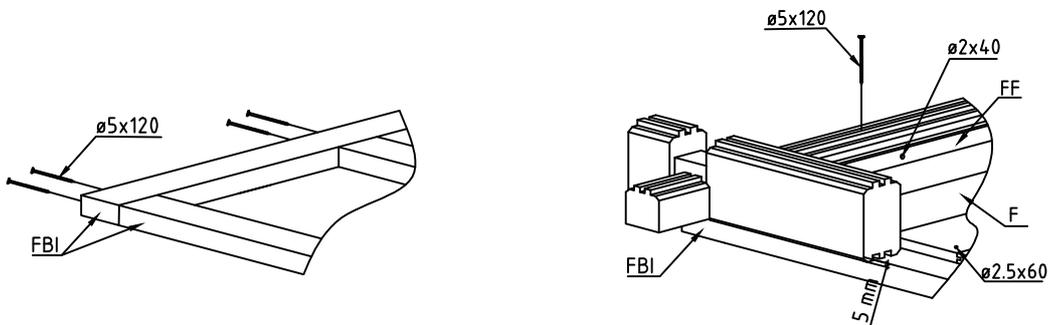
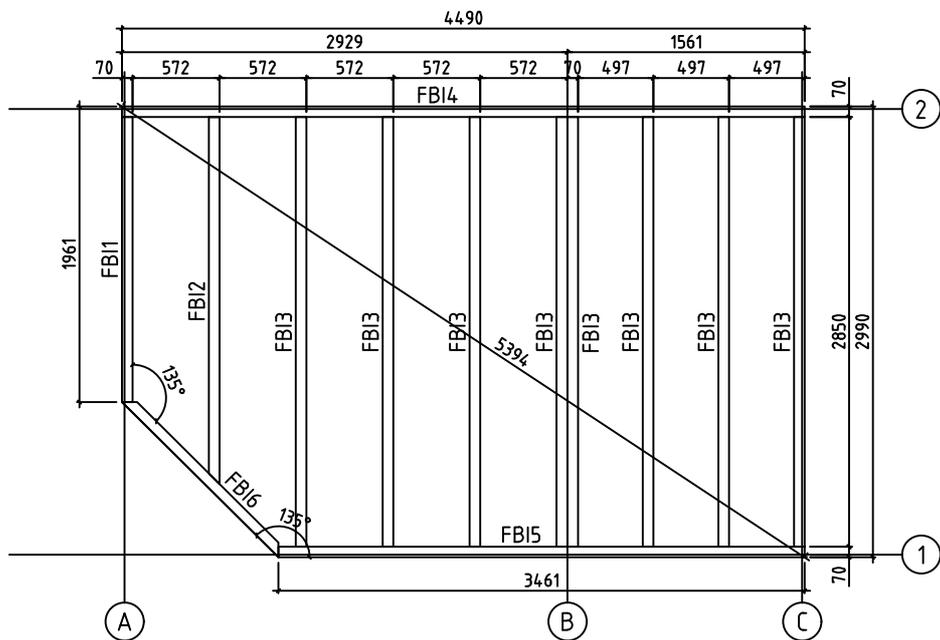


Name-Name-Nom 4431920	Page-Seite-Page 1
View-Aussicht-Vue 3D	Scale 1:50
Material 44x135	Date-Datum-Date 25.03.2021
Drawer EJ	File


H = 1.600 m
 TOTAL: 4.37 m²






Name-Name-Nom 4431920		Page-Seite-Page 2
View-Aussicht-Vue GRUNDPLAN - GRUNDPLAN - PLAN DE MASSE		Scale 1:50
Material 44x135		Date-Datum-Date 25.03.2021
Drawer EJ	File	




Name-Name-Nom 4431920		Page-Seite-Page 3
View-Aussicht-Vue FOUNDATION - FUNDAMENT - FONDATION		Scale 1:50
Material 44x135		Date-Datum-Date 25.03.2021
Drawer EJ	File	

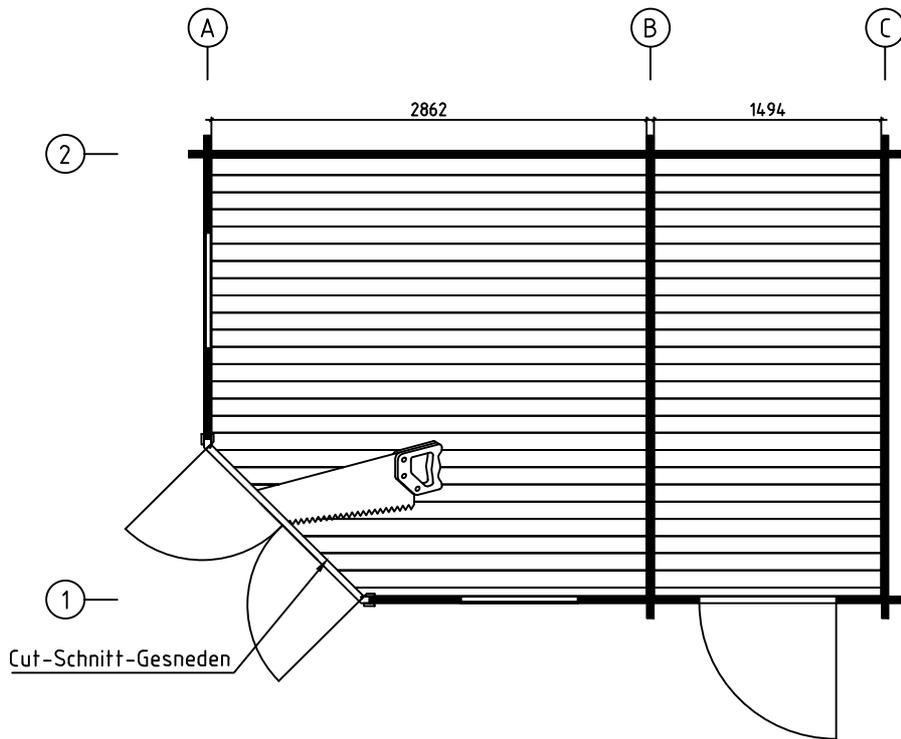

Name-Name-Nom 4431920		Page-Seite-Page 4
View-Aussicht-Vue FLOOR BOARDS-FUSSBODENBRETTER-LAME DE PLANCHER		Scale
Material 44x135	Date-Datum-Date 25.03.2021	
Drawer EJ	File	

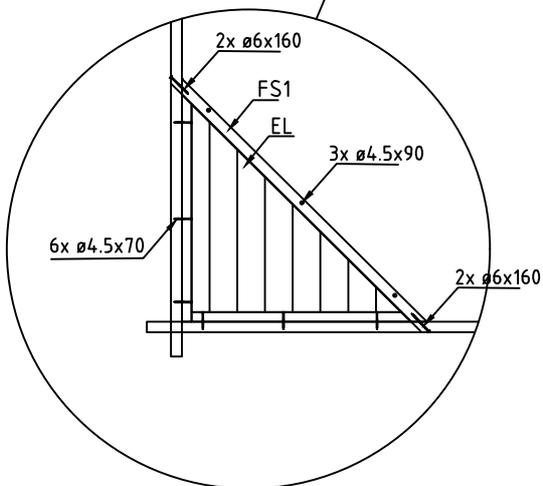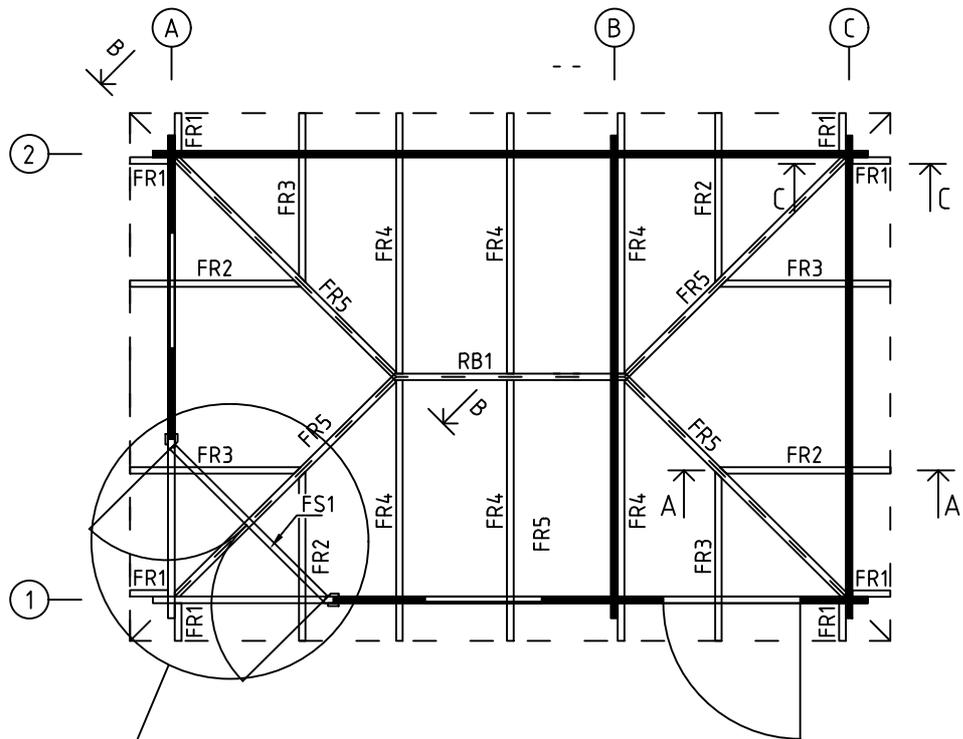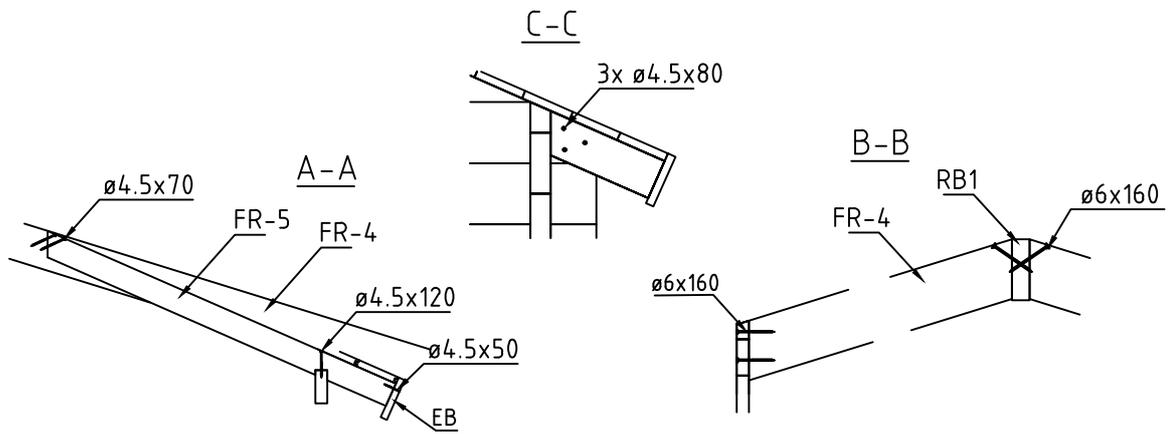


Name-Name-Nom 4431920		Page-Seite-Page 5
View-Aussicht-Vue RAFTERS PLAN - DACHSPARREN - PLAN DE CHEVRON		Scale
Material 44x135	Date-Datum-Date 25.03.2021	
Drawer EJ	File	

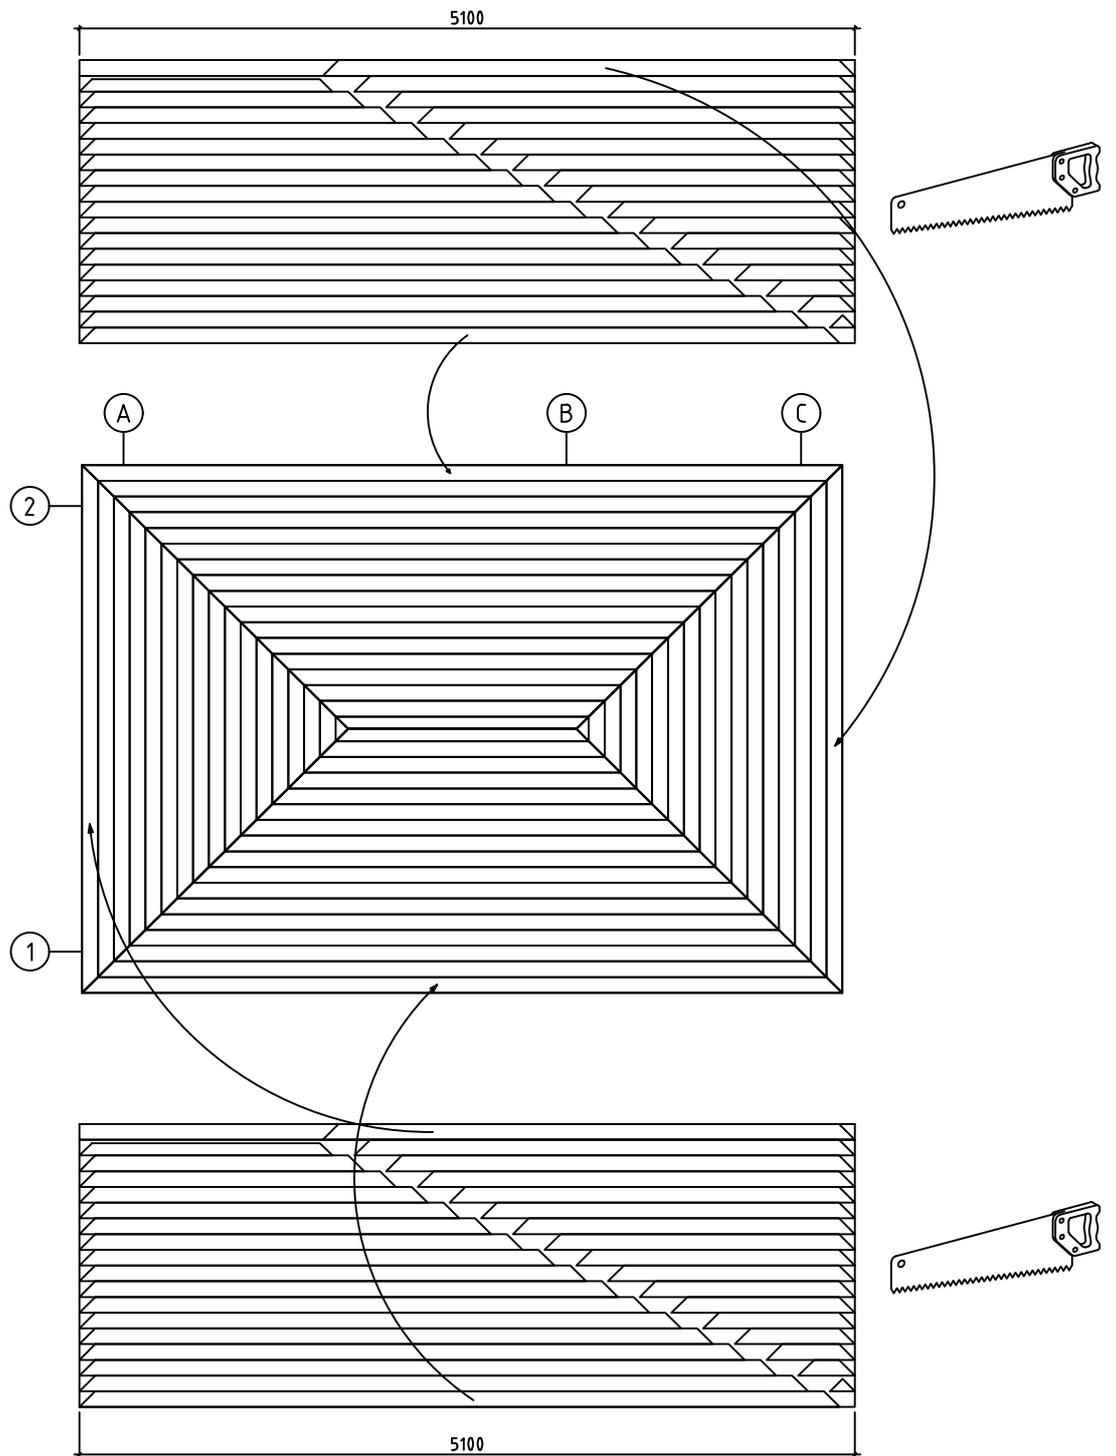


Name-Name-Nom 4431920		Page-Seite-Page 6
View-Aussicht-Vue ROOF PLAN-DACH-PLAN-PLAN DU TOIT		Scale 1:50
Material 44x135		Date-Datum-Date 25.03.2021
Drawer EJ	File	



Name-Name-Nom 4431920		Page-Seite-Page 7
View-Aussicht-Vue VIEWS-ANSICHTEN-VUE DES MURS		Scale 1:50
Material 44x135		Date-Datum-Date 25.03.2021
Drawer EJ	File	























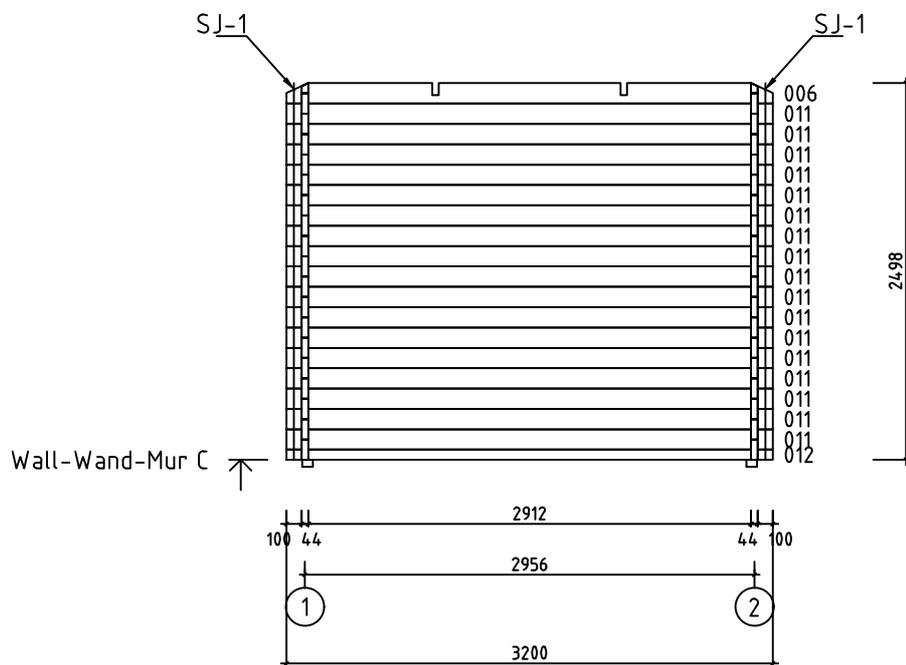









Name-Name-Nom 4431920		Page-Seite-Page 10
View-Aussicht-Vue Wall-Wand-Mur C		Scale 1:50
Material 44x135		Date-Datum-Date 25.03.2021
Drawer EJ	File	






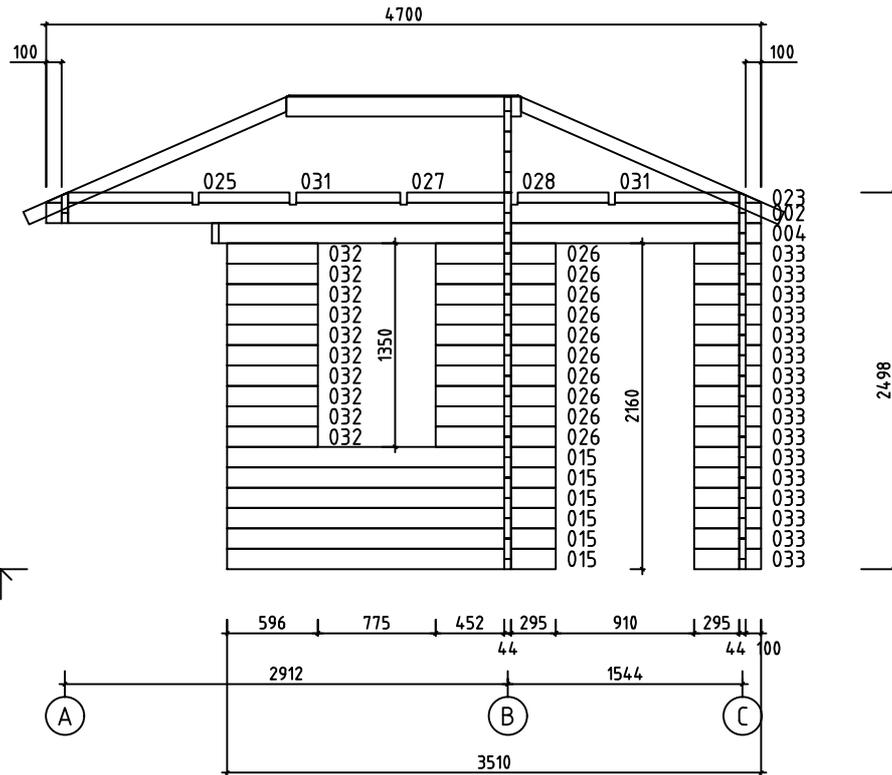






Wall-Wand-Mur 1 ↗

Name-Name-Nom 4431920		Page-Seite-Page 11
View-Aussicht-Vue Wall-Wand-Mur 1		Scale 1:50
Material 44x135		Date-Datum-Date 25.03.2021
Drawer EJ	File	

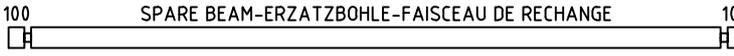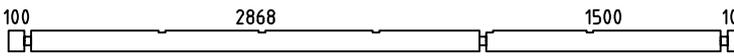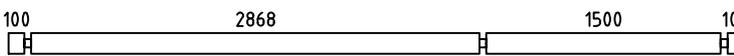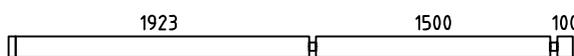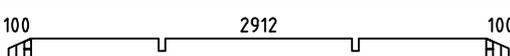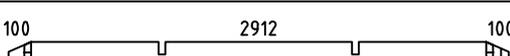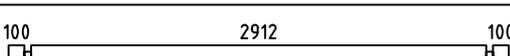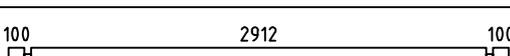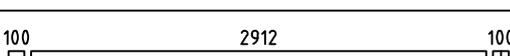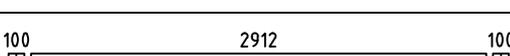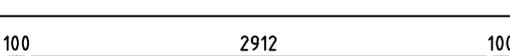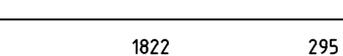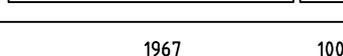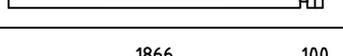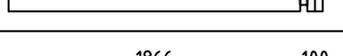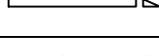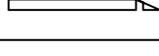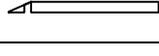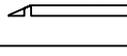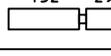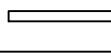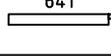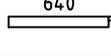Pos	4431920 Piece list - Stückliste - Liste des pieces	Q.	P (mm)	L (mm)
001	100 SPARE BEAM-ERZATZBOHLE-FAISCEAU DE RECHANGE 100 	1	44x135	4700
002	100 2868 1500 100 	2	44x135	4700
003	100 2868 1500 100 	17	44x135	4700
004	1923 1500 100 	1	44x135	3611
006	100 2912 100 	1	44x135	3200
007	100 2912 100 	1	44x135	3200
008	100 2912 100 	17	44x135	3200
009	100 2912 100 	1	44x68	3200
010	100 2912 100 	1	44x135	3200
011	100 2912 100 	17	44x135	3200
012	100 2912 100 	1	44x68	3200
015	1822 295 	6	44x135	2161
016	1967 100 	1	44x135	2111
017	1866 100 	1	44x135	2010
018	1866 100 	5	44x135	2010
019	1866 100 	1	44x68	2010
022	815 100 	1	44x68	959
023	815 100 	1	44x68	959
024	100 815 	1	44x68	959
025	100 815 	1	44x68	959
026	452 295 	10	44x135	791
027		2	44x68	685
028	641 	1	44x68	684
029	640 	1	44x68	684
030	496 100 	9	44x135	640

 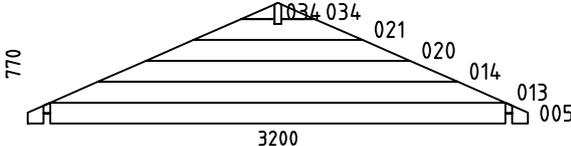   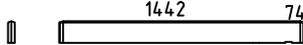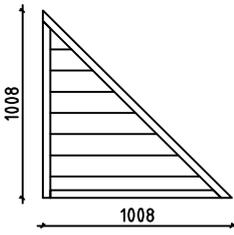Pos	4431920 Piece list - Stückliste - Liste des pieces	Q.	P (mm)	L (mm)
031		4	44x68	598
032		19	44x135	596
033	295 100 	16	44x135	439
WB-1		1		
FBI4	FOUNDATION - FUNDAMENT - FONDATION (IMM) 	1	70x45	4490
FBI5	FOUNDATION - FUNDAMENT - FONDATION (IMM) 	1	70x45	3461
FBI3	FOUNDATION - FUNDAMENT - FONDATION (IMM) 	8	70x45	2850
FBI2	FOUNDATION - FUNDAMENT - FONDATION (IMM) 	1	70x45	2434
FBI1	FOUNDATION - FUNDAMENT - FONDATION (IMM) 	1	70x45	1891
FBI6	FOUNDATION - FUNDAMENT - FONDATION (IMM) 	1	70x45	1455
FS1	FIXING SLAT-BEFESTIGUNGSLEISTE 	1	140x43	1425
FR5	RAFTER - DACHSPARREN - CHEVRON 	4	43x140	2179
FR4	RAFTER - DACHSPARREN - CHEVRON 	6	43x90	1890
FR2	RAFTER - DACHSPARREN - CHEVRON 	4	43x90	1227
FR3	RAFTER - DACHSPARREN - CHEVRON 	4	43x90	1227
FR1	RAFTER - DACHSPARREN - CHEVRON 	8	43x90	273
RB1	ROOF BEAM - DACHBALKEN - PANNE DE TOIT 	1	43x140	1561
F-1	FLOOR BOARDS-FUSSBODENBRETTER-LAME DE PLANCHER  or-oder-ou	33+1 26+1	88x18 114x18	2862
F-2	FLOOR BOARDS-FUSSBODENBRETTER-LAME DE PLANCHER  or-oder-ou	33+1 26+1	88x18 114x18	1494
EL	ELEMENT-ELEMENTE-ELEMENTEN 	1	48x1008	1008
R-1	ROOF BOARDS - DACHBRETTER - VOLIGES  or-oder-ou	46+2 38+2	88x18 114x18	5100
Name-Name-Nom 4431920		Date-Datum-Date 25.03.2021	Page-Seite-Page 2/4	

     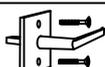Pos	4431920 Piece list - Stückliste - Liste des pieces	Q.	P (mm)	L (mm)
FF-1	FLOOR FILLET-FUSSBODENLEISTE - CORNIERE DE FINITION DU PLANCHER 		18x35	22 m.
EB-1	EAVES BOARD - TRAUFBRETT - BANDEAU DE TOIT 	2	18x120	3550
EB-2	EAVES BOARD - TRAUFBRETT - BANDEAU DE TOIT 	2	18x120	5048
HB	HAMMER BLOCK - SCHLAGHOLZ - CALLE DE FRAPPE 	2		
AB	UPLIFT - STÜTZ DETAILS - PIECE D'APPUI 	1	30x30x15	
SJ-1	TREADED ROD M10 - GEWINDESTANGE M10 - TIGE FILETÉE M10 	3		2485
HS	SCREW FOR EAVES BOARDS - SCHRAUBEN FÜR TRAUFBRETT - VIS DE FIXATION POUR BANDEAU DE TOIT 	52	ø4.5x50	
HS	SCREW FOR FIXING ELEMENT (EL)-SCHRAUBEN FÜR BEFESTIGUNG ELEMENTE (EL) - VIS DE FIXATION ELEMENTEN (EL) 	6	ø4.5x70	
HS	SCREW FOR RAFTER (FR) - SCHRAUBEN ZUR BEFESTIGUNG DACHSPARREN (FR) - VIS POUR CHEVRON (FR) 	40	ø4.5x80	
HS	SCREW FOR FIXING ELEMENT (EL)-SCHRAUBEN FÜR BEFESTIGUNG ELEMENTE (EL) - VIS DE FIXATION ELEMENTEN (EL) 	3	ø4.5x90	
HS	SCREW FOR 1. WALL BEAM - SCHRAUBE FÜR 1. BOHLENREIHE - VIS DE FIXATION DES FONDATIONS 	10	ø5x120	
HS	SCREW FOR FUNDAMENT - SCHRAUBEN ZUR BEFESTIGUNG FUNDAMENT - VIS POUR FONDATION 	42	ø5x120	
HS	SCREW FOR GABLE - SCHRAUBEN FÜR GIEBEL - VIS POUR FIXATION DES PIGNONS 	12	ø5x120	
HS	SCREW FOR RAFTER (FR) - SCHRAUBEN ZUR BEFESTIGUNG DACHSPARREN (FR) - VIS POUR CHEVRON (FR) 	14	ø5x120	
HS	SCREW FOR FIXING SLAT (FS1) - SCHRAUBEN FÜR BEFESTIGUNGSLAISTE (FS1) - VIS DE FIXATION FS1 	4	ø6x160	
HS	SCREW FOR ROOF BEAMS - SCHRAUBEN FÜR DACHBALKEN - VIS POUR PANNE DE TOIT 	2	ø6x160	
HS	SCREW FOR RAFTER (FR) - SCHRAUBEN ZUR BEFESTIGUNG DACHSPARREN (FR) - VIS POUR CHEVRON (FR) 	16	ø6x160	
HS	SCREW FOR Pos.010 - SCHRAUBEN ZUR BEFESTIGUNG Pos.010 VIS POUR Pos.010 	3	ø6x180	
NF	ZN NAIL FOR ROOF - ZN NÄGEL FÜR DACHBRETT - POINTE POUR TOIT 	530	ø2.5x60	
NF	ZN NAIL FOR FLOOR - ZN NÄGEL FÜR FUSSBODENBRETT - CLOUS POUR PLANCHER 	350	ø2.5x60	
NF	ZN NAIL FOR FLOOR FILLETS - ZN NÄGEL FÜR FUSSBODENLEISTEN - POINTE POUR PANNEAUX DE PLANCHER 	41	ø2x40	
UMV	DOOR HANDLE FITTINGS (PRE) - TÜRGRIF (PRE) - SET DE GARNITURES DE SERRURE DE PORTE (PRE) 	2		
UH	MALE BOLT HINGE FOR DOOR - TÜRRIEGEL - PARTIE MALE DE CHARNIERE DE PORTE 	6		
AMV	WINDOW HANDLE FITTINGS-FENSTERGRIF - POIGNÉE D'OUVERTURE DE FENETRE 	2		
Name-Name-Nom 4431920		Date-Datum-Date 25.03.2021	Page-Seite-Page 3/4	

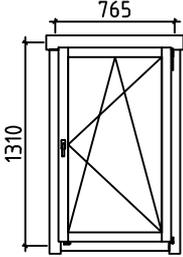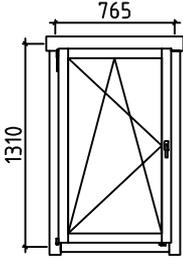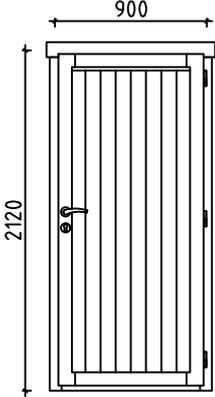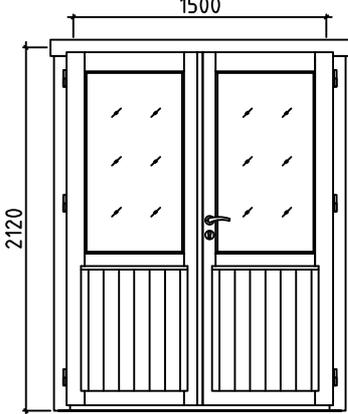Pos	10390 Piece list - Stückliste - Liste des pieces	Q.	P (mm)	L (mm)
	WINDOW-FENSTER-FENETRE, AST PRE 	R	1	765x1310
	WINDOW-FENSTER-FENETRE, AST PRE 	L	1	765x1310
	DOOR-TÜR-PORTE, AST PRE 	R	1	900x2120
	DOOR-TÜR-PORTE, AST PRE 	R	1	1500x2120
Name-Name-Nom	4431920	Date-Datum-Date	25.03.2021	Page-Seite-Page