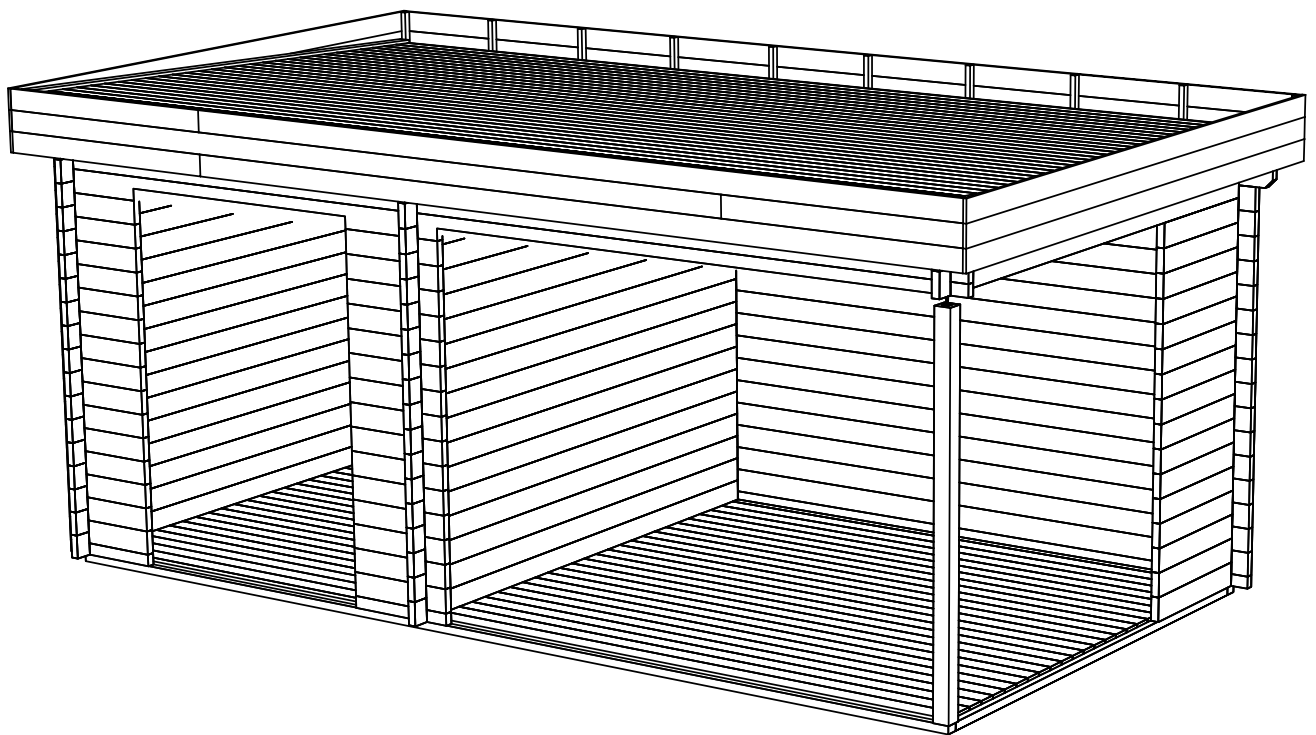
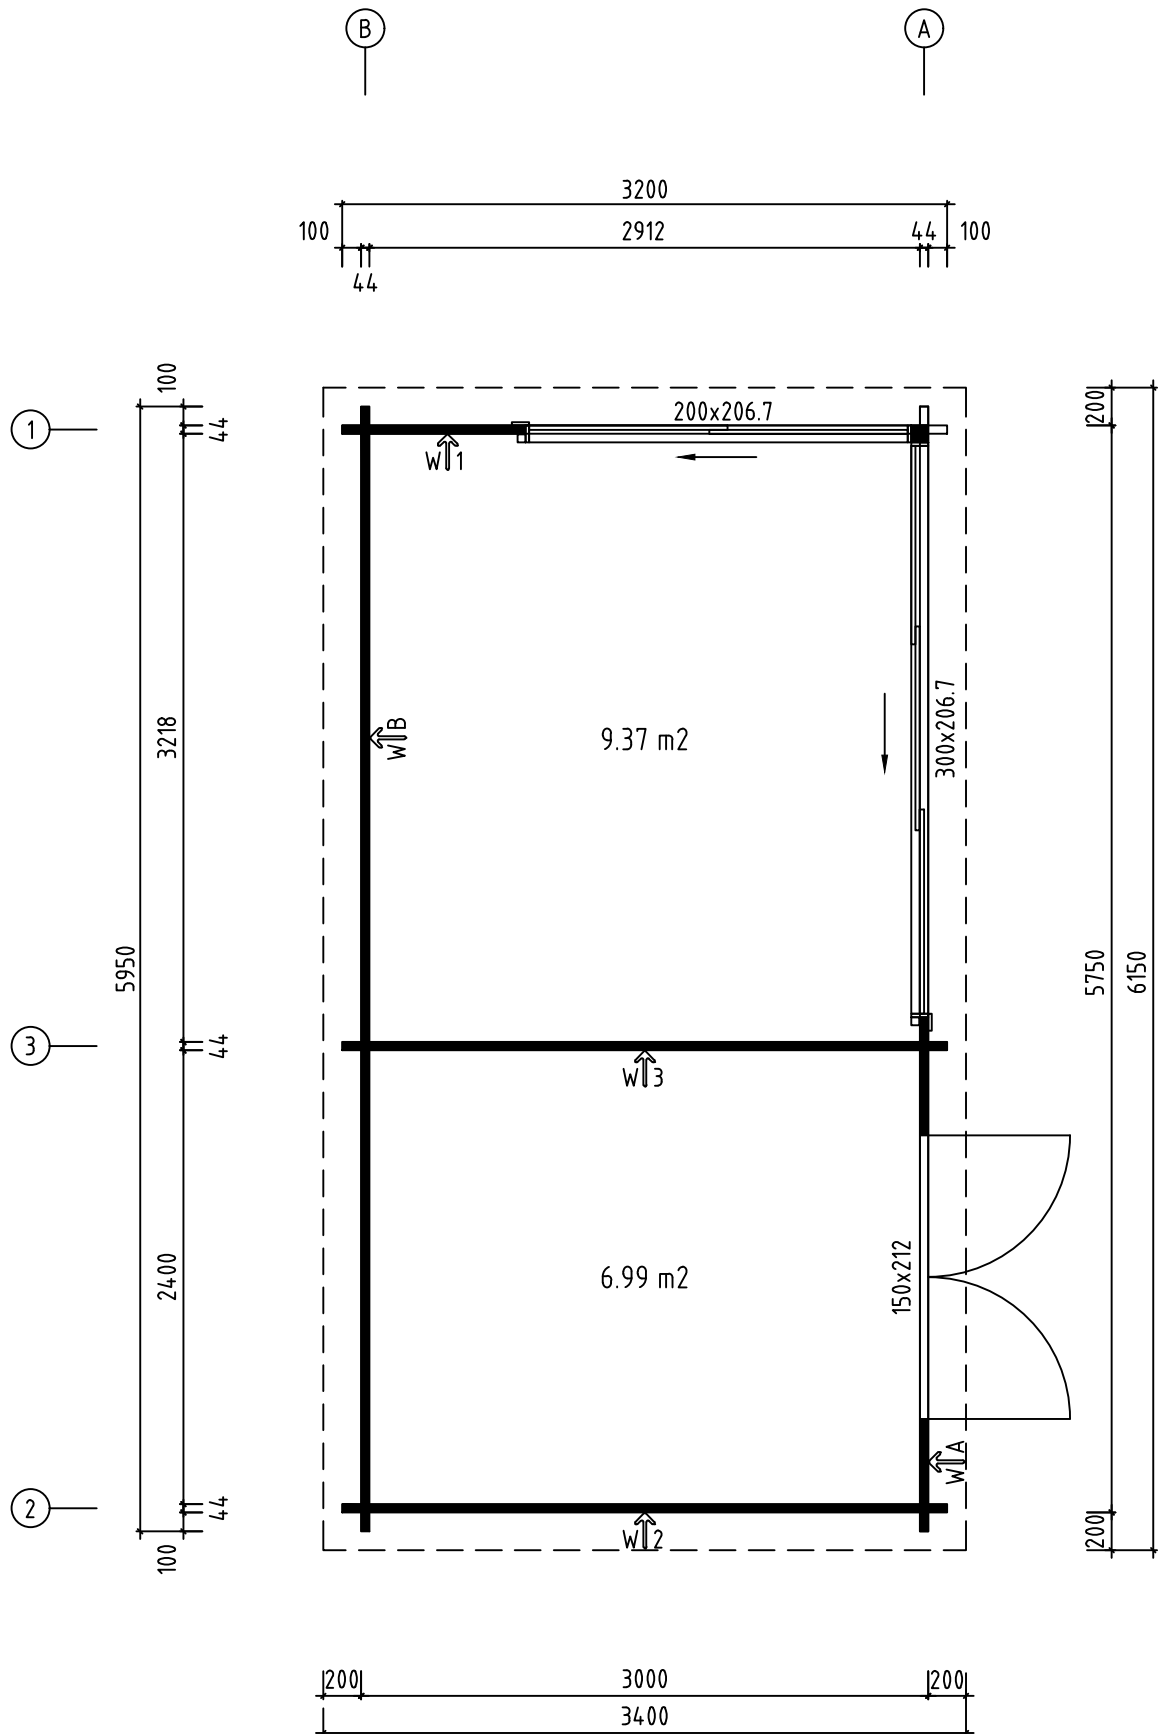
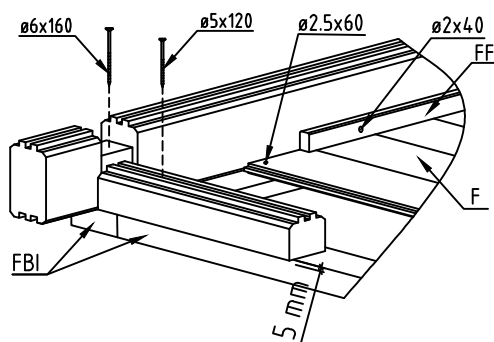
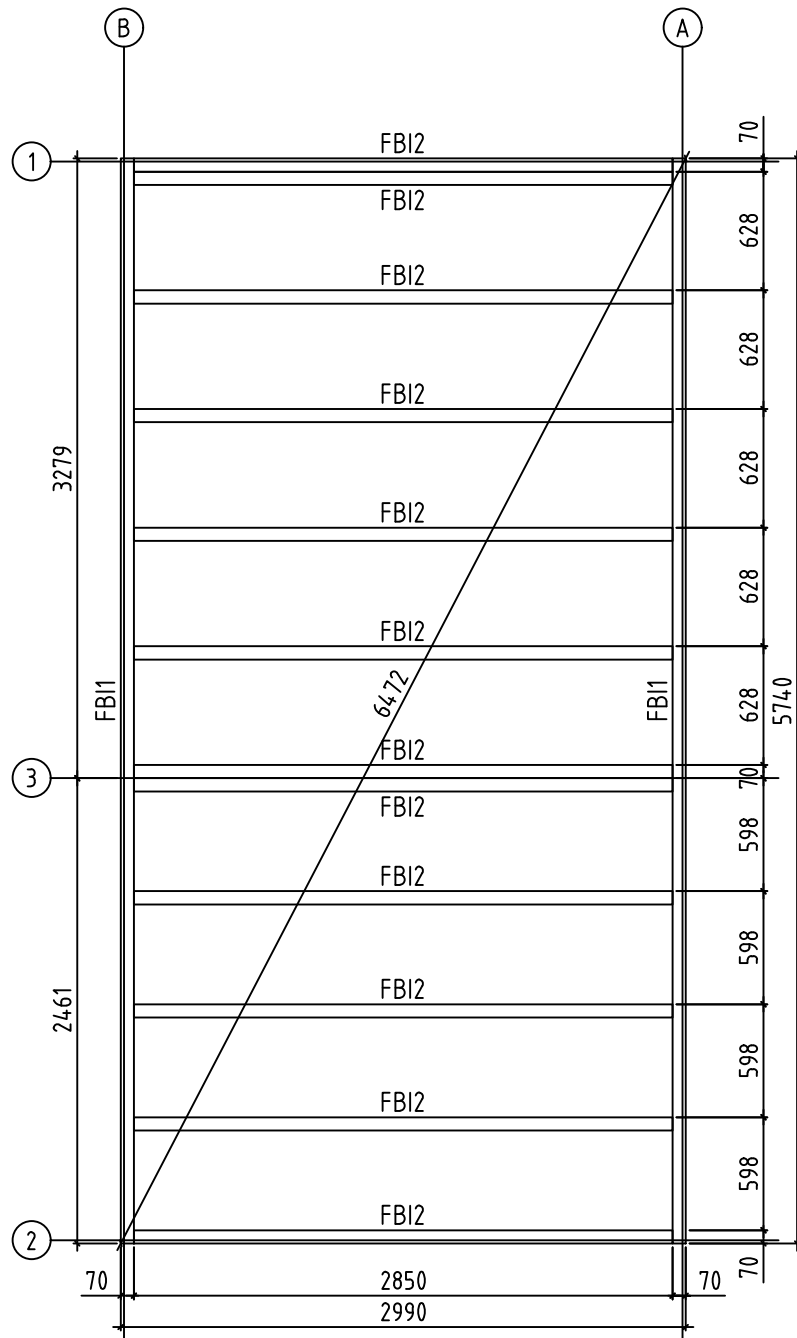
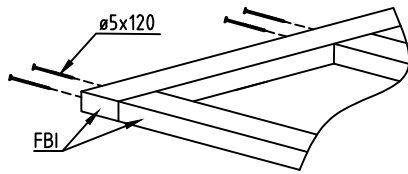




Name-Name-Nom 4401330		Page-Seite-Page 1
View-Aussicht-Vue 3D		Scale-Maßstab-Echelle 1:40
Material-Material-Matériel 44x135		Date-Datum-Date 01.04.2022
Drafter-Zeichner-Rédacteur EJ	File	




Name-Name-Nom	4401330	Page-Seite-Page	2
View-Aussicht-Vue	GROUNDPLAN - GRUNDPLAN - PLAN DE MASSE	Scale-Maßstab-Echelle	1:40
Material-Material-Matériau	44x135	Date-Datum-Date	01.04.2022
Drafter-Zeichner-Rédacteur	EJ	File	




Name-Name-Nom	4401330	Page-Seite-Page	3
View-Aussicht-Vue	FOUNDATION - FUNDAMENT - FONDATION	Scale-Maßstab-Echelle	1:40
Material-Material-Matériel	44x135	Date-Datum-Date	01.04.2022
Drafter-Zeichner-Rédacteur	EJ	File	

ALU op.1

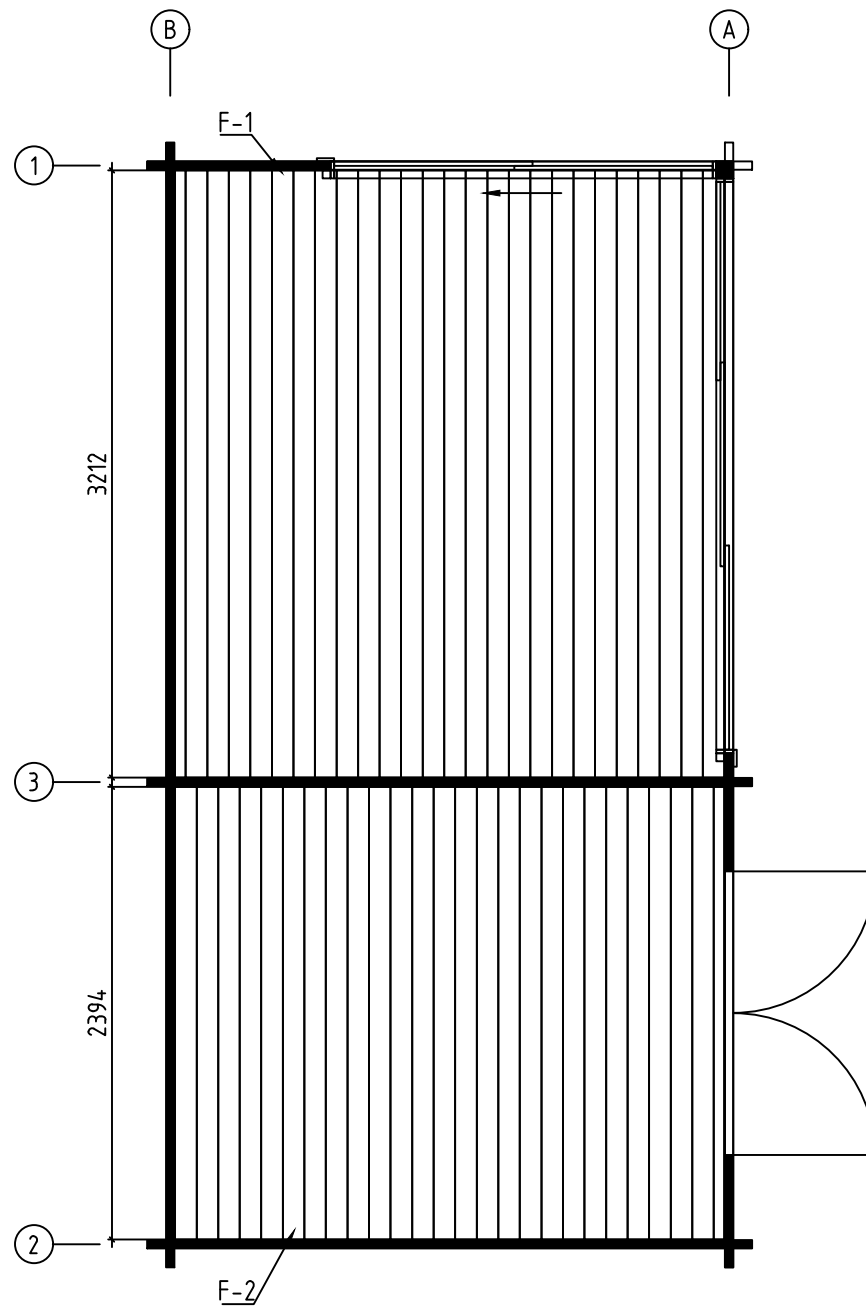
Lay floor boards before installing doors
Fussbodenbretter verlegen vor Montage von ALU- Türen






Name-Name-Nom	4401330	Page-Seite-Page	4
View-Aussicht-Vue	FLOOR BOARDS-FUSSBODENBRETTER-LAME DE PLANCHER	Scale-Maßstab-Echelle	
Material-Material-Matériau	44x135	Date-Datum-Date	01.04.2022
Drafter-Zeichner-Rédacteur	EJ	File	

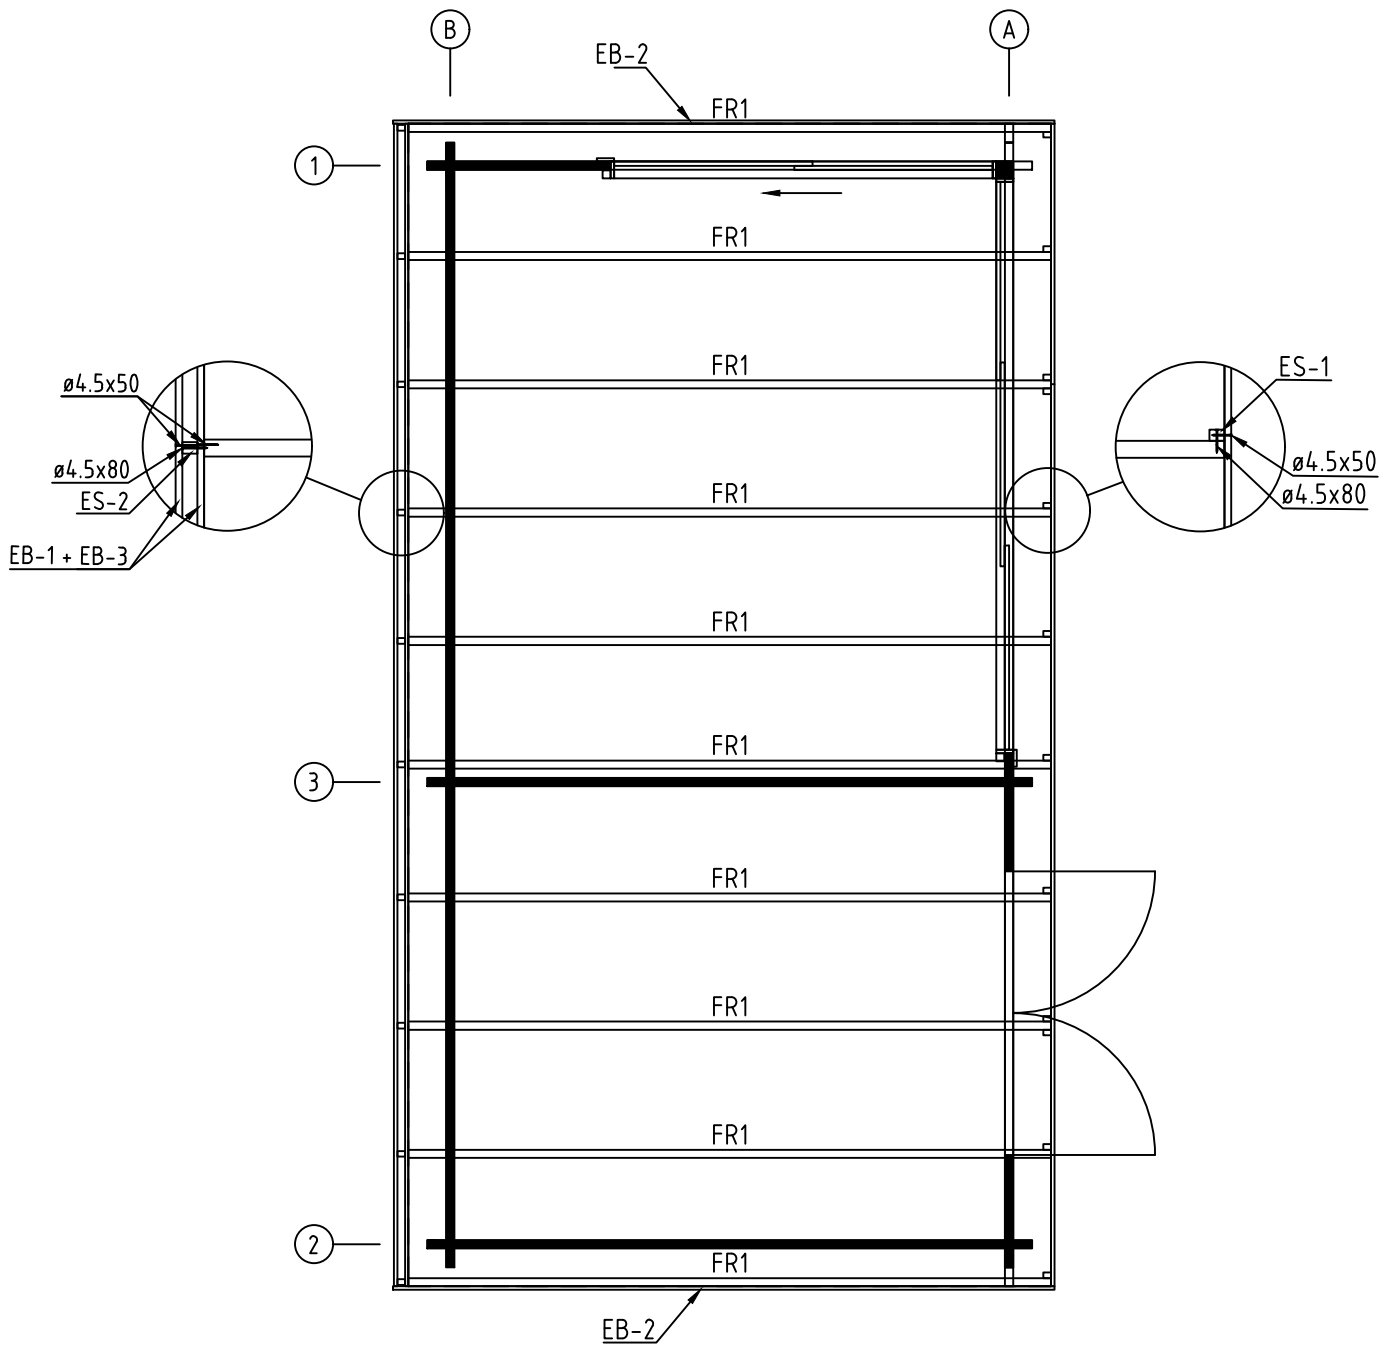


Name-Name-Nom	4401330	Page-Seite-Page	5
View-Aussicht-Vue	RAFTERS PLAN - DACHSPARREN - PLAN DE CHEVRON	Scale-Maßstab-Echelle	
Material-Material-Matériel	44x135	Date-Datum-Date	01.04.2022
Drafter-Zeichner-Rédacteur	EJ	File	

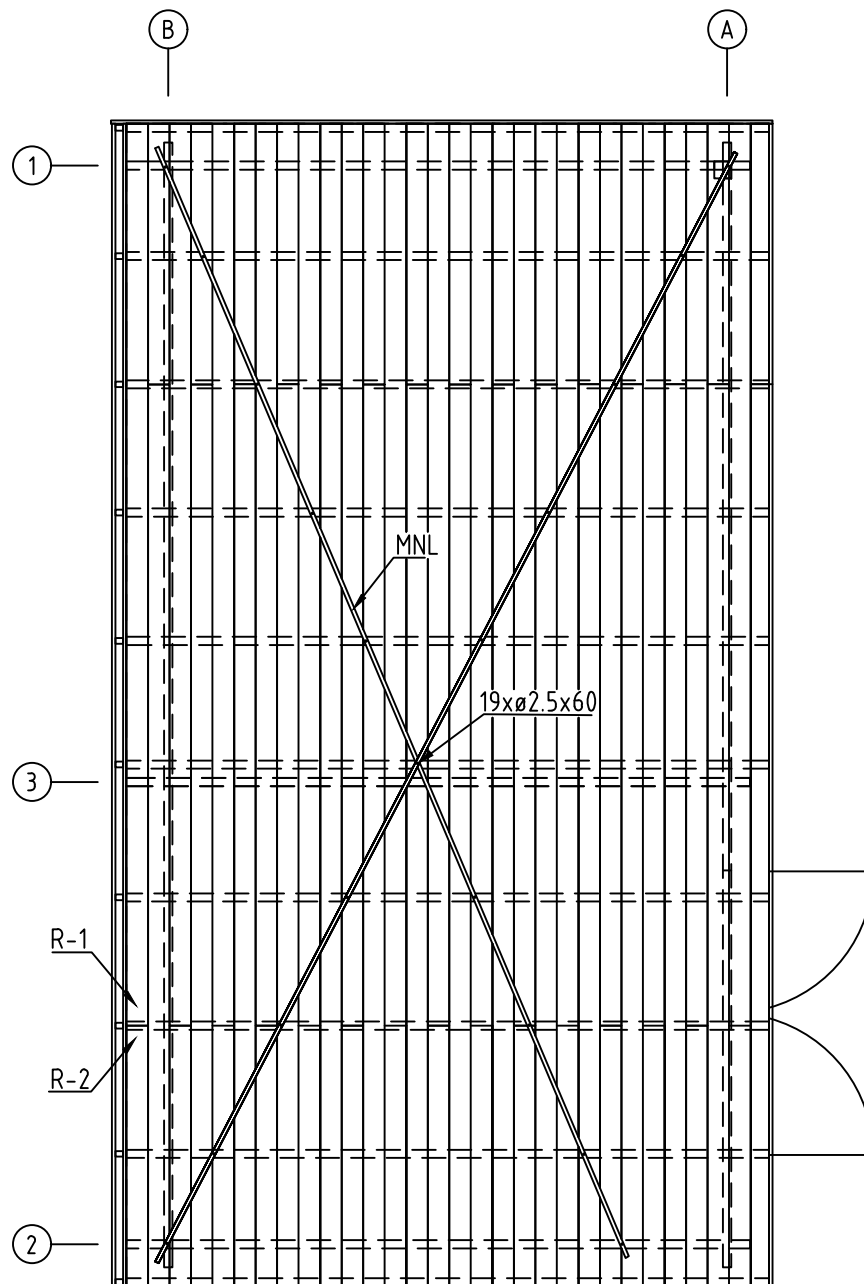


Name-Name-Nom	4401330	Page-Seite-Page	6
View-Aussicht-Vue	ROOF PLAN-DACH-PLAN-PLAN DU TOIT	Scale-Maßstab-Echelle	1:40
Material-Material-Matériel	44x135	Date-Datum-Date	01.04.2022
Drafter-Zeichner-Rédacteur	EJ	File	

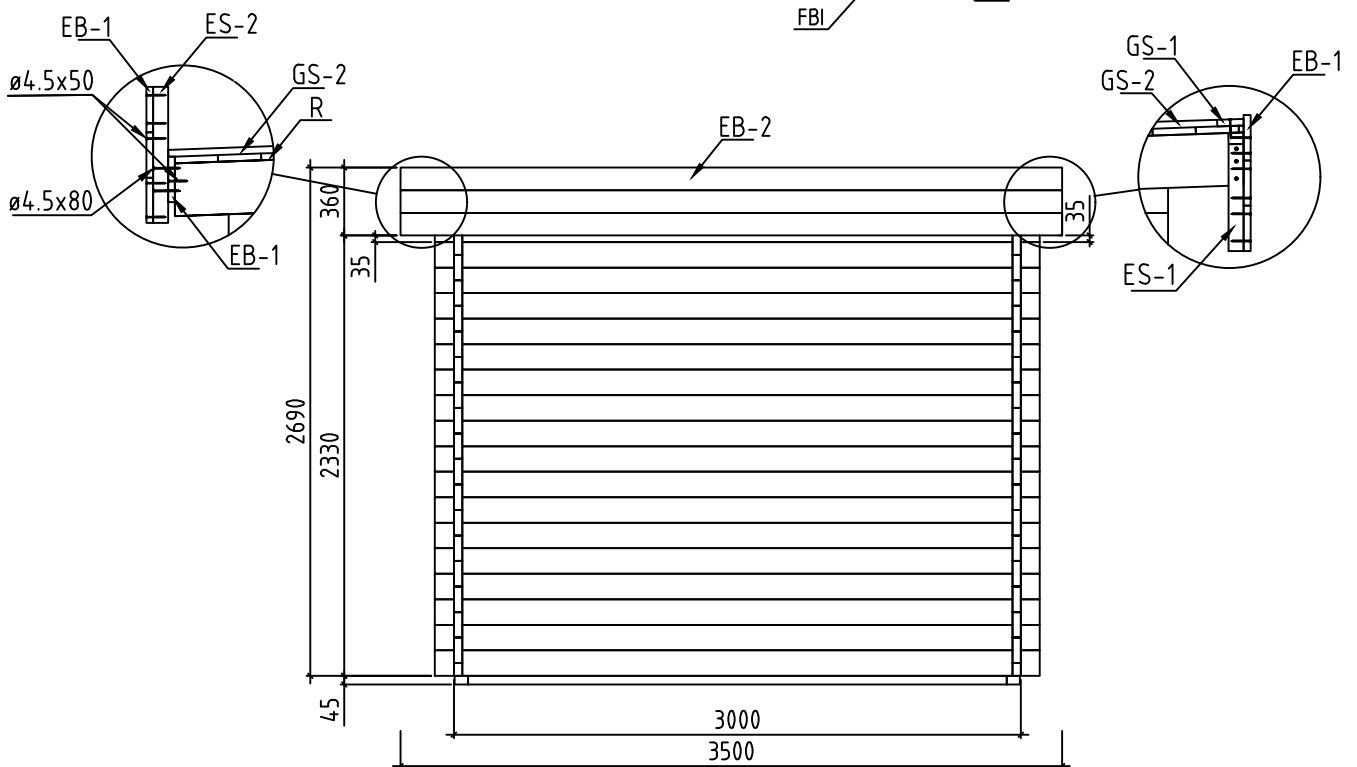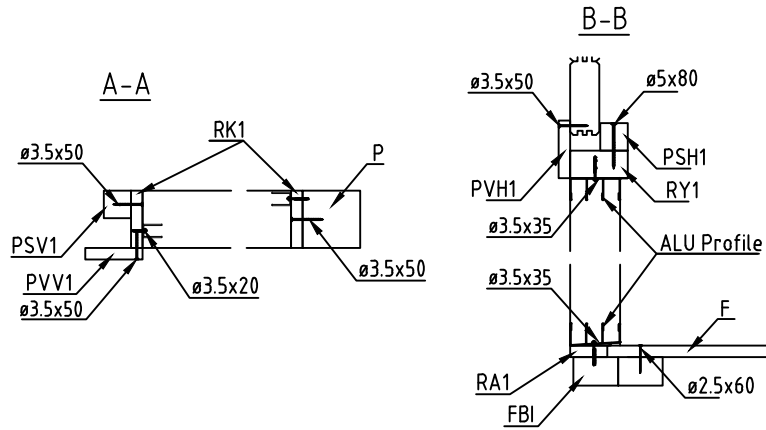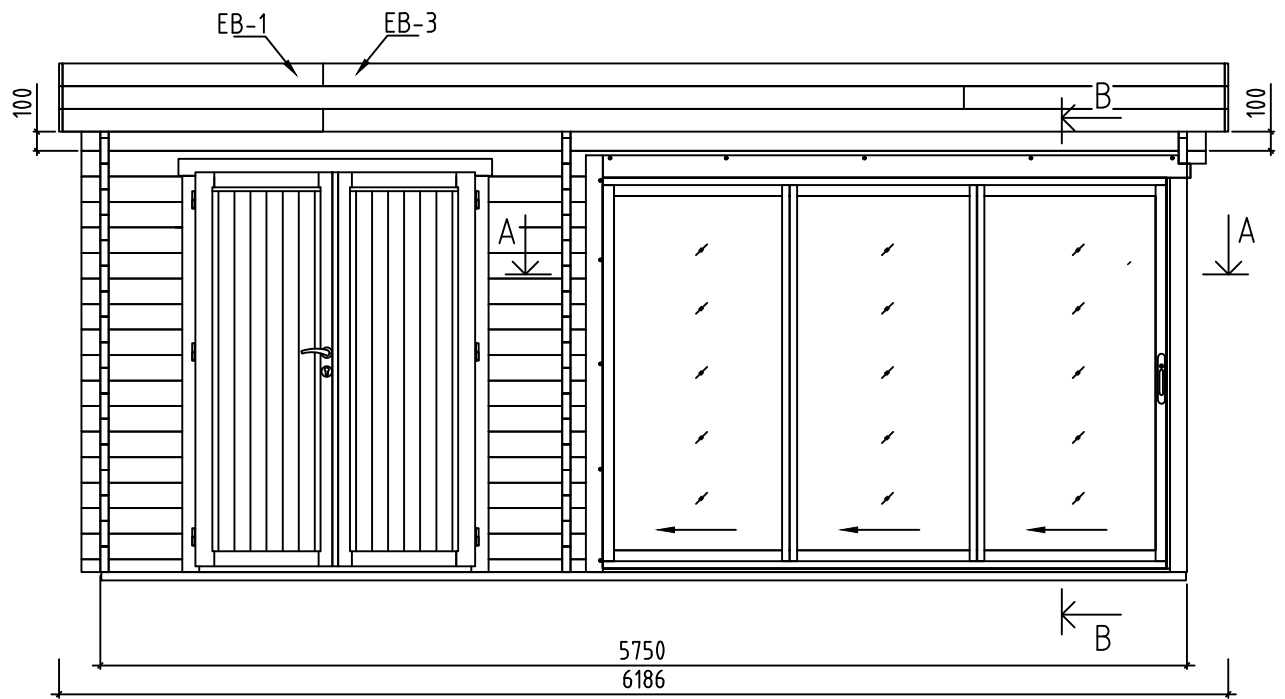


Name-Name-Nom	4401330	Page-Seite-Page	7
View-Aussicht-Vue	VIEWS-ANSICHTEN-VUE DES MURS	Scale-Maßstab-Echelle	1:40
Material-Material-Matériel	44x135	Date-Datum-Date	01.04.2022
Drafter-Zeichner-Rédacteur	EJ	File	

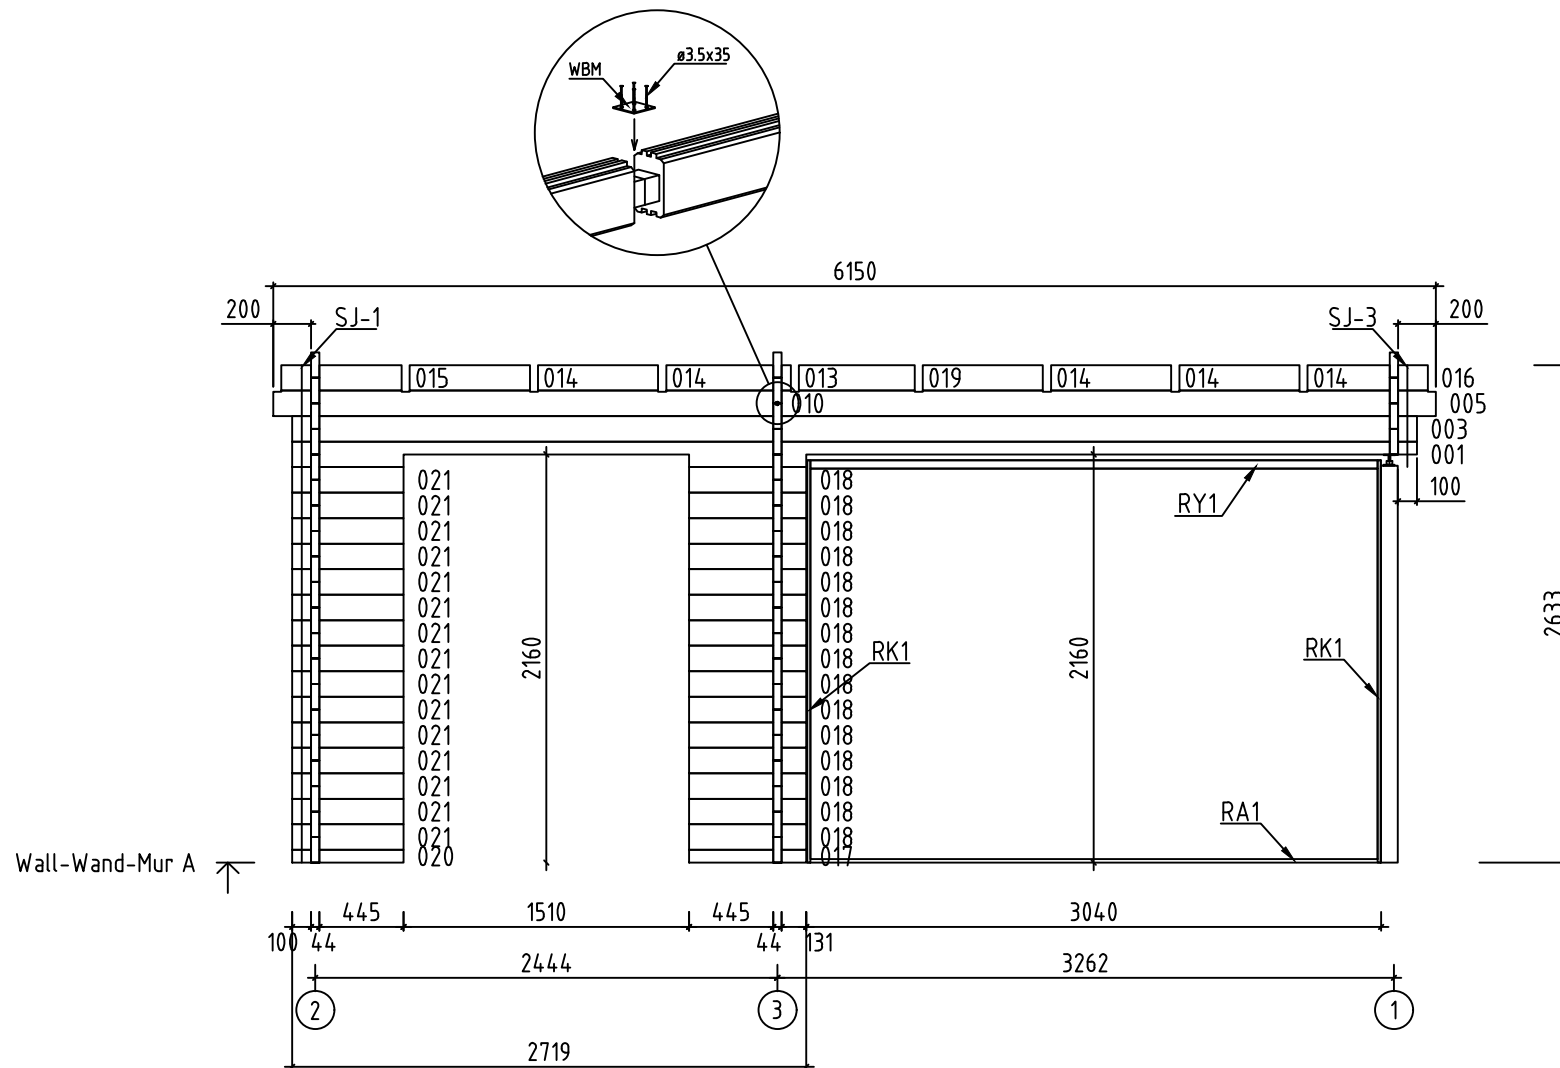
























Name-Name-Nom 4 4 01330		Page-Seite-Page 8
View-Aussicht-Vue Wall-Wand-Mur A		Scale-Maßstab-Echelle 1:40
Material-Material-Matériau 4.4x13.5		Date-Datum-Date 01.04.2022
Drafter-Zeichner-Rédacteur E J	File	















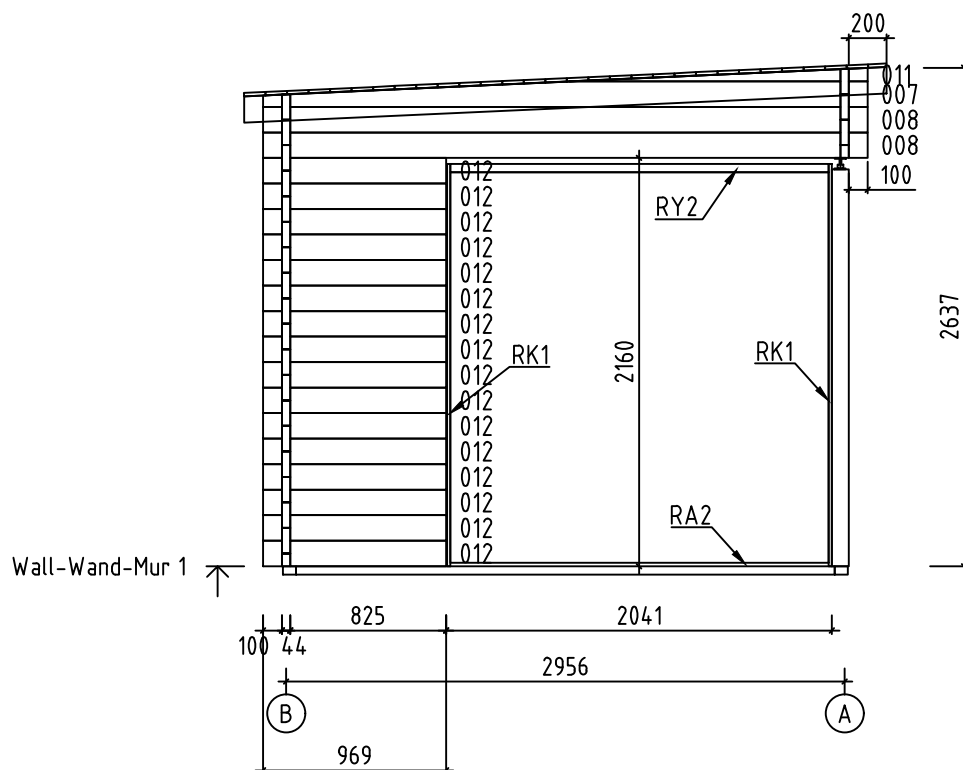










Name-Name-Nom	4401330	Page-Seite-Page	10
View-Aussicht-Vue	Wall-Wand-Mur 1	Scale-Maßstab-Echelle	1:40
Material-Material-Matériau	4.4x13.5	Date-Datum-Date	01.04.2022
Drafter-Zeichner-Rédacteur	EJ	File	



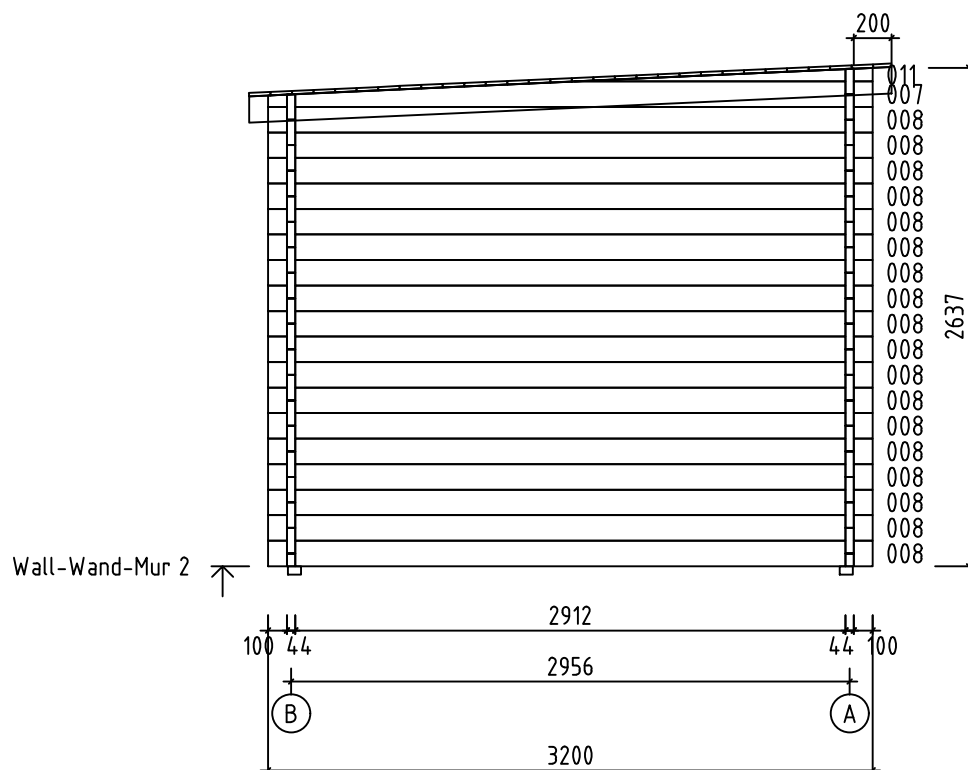


Name-Name-Nom	4401330	Page-Seite-Page	11
View-Aussicht-Vue	Wall-Wand-Mur 2	Scale-Maßstab-Echelle	1:40
Material-Material-Matériau	4.4x13.5	Date-Datum-Date	01.04.2022
Drafter-Zeichner-Rédacteur	EJ	File	

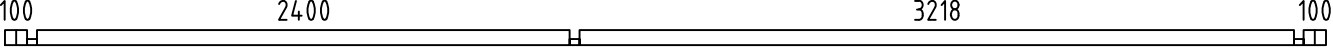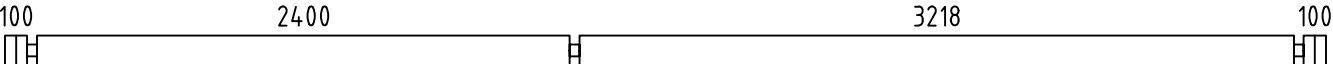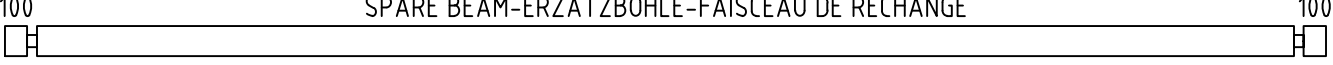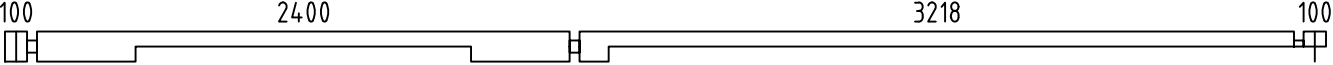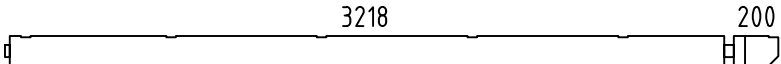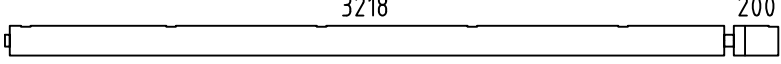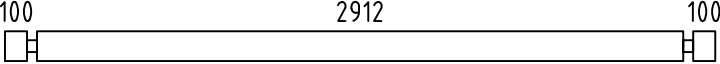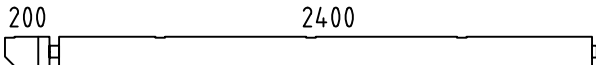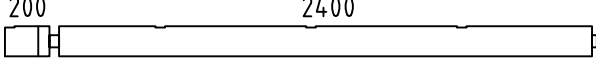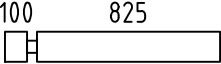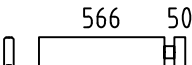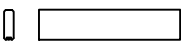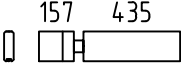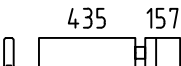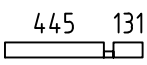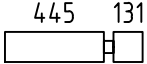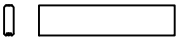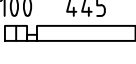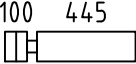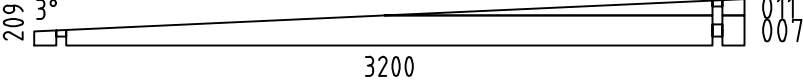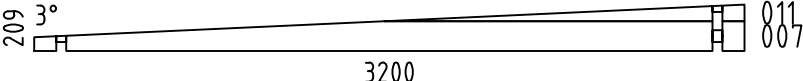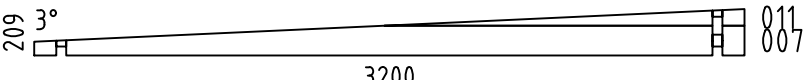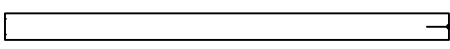Pos	4401330 Piece list - Stückliste - Liste des pieces	Q.	P (mm)	L (mm)
001		1	44x68	5950
002		17	44x135	5950
003		1	44x135	5950
004		1	44x135	5950
005		1	44x135	3484
006		1	44x135	3484
008		38	44x135	3200
009		1	44x135	2666
010		1	44x135	2666
012		16	44x135	969
013		2	44x135	659
014		10	44x135	636
015		2	44x135	636
016		2	44x135	636
017		1	44x68	620
018		15	44x135	620
019		2	44x135	612
020		1	44x68	589
021		15	44x135	589
W1-1		1		
W2-1		1		
W3-1		1		
FBI1		2	70x45	5740
FBI2		12	70x45	2850
P1		2	90x90	2095
Name-Name-Nom 4401330		Date-Datum-Date 01.04.2022		Page-Seite-Page 1/4

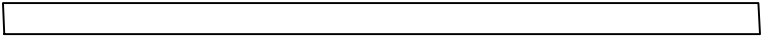    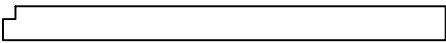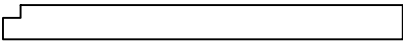 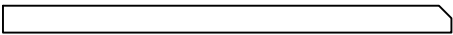  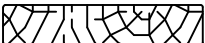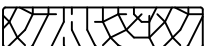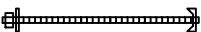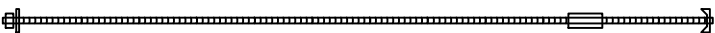Pos	4401330 Piece list - Stückliste - Liste des pieces		Q.	P (mm)	L (mm)
FR1	RAFTER - DACHSPARREN - CHEVRON 		10	43x140	3410
RA1	COVERING MOULDING - DECKUNGSPROFIL - PROFILS DE FINITION (IMM) 		1	18x43	3036
RA2	COVERING MOULDING - DECKUNGSPROFIL - PROFILS DE FINITION (IMM) 		1	18x43	2036
RY1	COVERING MOULDING - DECKUNGSPROFIL - PROFILS DE FINITION 		1	43x90	3000
RY2	COVERING MOULDING - DECKUNGSPROFIL - PROFILS DE FINITION 		1	43x90	2000
RK1	COVERING MOULDING - DECKUNGSPROFIL - PROFILS DE FINITION 		4	18x90	2110
PVH1	FASCIA BOARDS - ZIERLEISTEN - BAGUETTE DE BORDURE 		1	120x18	3108
PVH2	FASCIA BOARDS - ZIERLEISTEN - BAGUETTE DE BORDURE 		1	120x18	2126
PVV1	FASCIA BOARDS - ZIERLEISTEN - BAGUETTE DE BORDURE 		2	90x18	2205
PSH1	FASCIA BOARDS - ZIERLEISTEN - BAGUETTE DE BORDURE 		1	43x43	3100
PSH2	FASCIA BOARDS - ZIERLEISTEN - BAGUETTE DE BORDURE 		1	43x43	2100
PSV1	FASCIA BOARDS - ZIERLEISTEN - BAGUETTE DE BORDURE 		2	43x43	2110
F-1	FLOOR BOARDS-FUSSBODENBRETTER-LAME DE PLANCHER	 or-oder-ou	33+1 26+1	88x18 114x18	3212
F-2	FLOOR BOARDS-FUSSBODENBRETTER-LAME DE PLANCHER	 or-oder-ou	33+1 26+1	88x18 114x18	2394
R-1	ROOF BOARDS - DACHBRETTER - VOLIGES	 or-oder-ou	39+1 30+1	88x18 114x18	4770
R-2	ROOF BOARDS - DACHBRETTER - VOLIGES	 or-oder-ou	39 30	88x18 114x18	1380
FF-1	FLOOR FILLET-FUSSBODENLEISTE - CORNIERE DE FINITION DU PLANCHER			18x35	24 m.
MNL-1	STEEL HANGER STRAP - STAHLBAND - BRACELET EN ACIER		2		6600
EB-1	EAVES BOARD - TRAUFBRETT - BANDEAU DE TOIT		7	18x120	1380
EB-2	EAVES BOARD - TRAUFBRETT - BANDEAU DE TOIT		6	18x120	3500
EB-3	EAVES BOARD - TRAUFBRETT - BANDEAU DE TOIT		7	18x120	4770
ES-1	ROOF EDGE REINFORCEMENT - DACHRANDVERSTÄRKUNG - CORNIERE DE RENFORT DE BORD DE TOIT		14	30x40	280
ES-2	ROOF EDGE REINFORCEMENT - DACHRANDVERSTÄRKUNG - CORNIERE DE RENFORT DE BORD DE TOIT		12	30x40	360
SJ-1	TREADED ROD M10 - GEWINDESTANGE M10 - TIGE FILETÉE M10		1		500
SJ-2	TREADED ROD M10 - GEWINDESTANGE M10 TIGE FILETÉE M10		2		2530
Name-Name-Nom 4401330		Date-Datum-Date 01.04.2022	Page-Seite-Page 2/4		

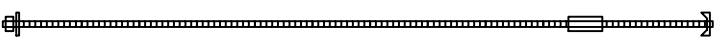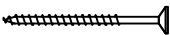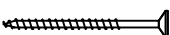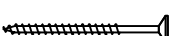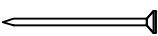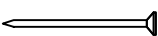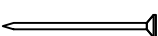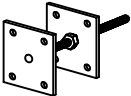Pos	4401330 Piece list - Stückliste - Liste des pieces	Q.	P (mm)	L (mm)
SJ-3	TREADED ROD M10 - GEWINDESTANGE M10 TIGE FILETÉE M10 	1		2665
GS-1	ROOFING FELT FILLET - DACHPAPPENLEISTE - BAGUETTE DE FIXATION DU FEUTRE BITUMEUX 	2	18x70	3075
GS-2	ROOFING FELT FILLET - DACHPAPPENLEISTE - BAGUETTE DE FIXATION DU FEUTRE BITUMEUX 	2	18x70	3350
HS1	SCREW FOR WALLBEAMS CONNECTING METAL - SCHRAUBE FÜR WANDBOHLN BEFESTIGUNG METALLE -VIS POUR PATTE D'ASSEMBLAGE 	8	ø3.5x35	
HS	SCREW FOR DOOR JAMB - SCHRAUBE FÜR TÜRRAHMEN - VIS DE FIXATION POUR MONTANT DE PORTE 	34	ø4.5x50	
HS	SCREW FOR COVERING MOULDING - SCHRAUBE FÜR DECKUNGSPROFIL - VIS DE FIXATION POUR PROFILS DE FINITION 	40	ø4.5x50	
HS	SCREW FOR POST (P) - SCHRAUBE FÜR PFOSTEN (P) - VIS DE FIXATION DES POTEAUX (P) 	2	ø4.5x50	
HS	SCREW FOR EAVES BOARDS (EB) - SCHRAUBE FÜR TRAUFBRETTTER (EB) - VIS DE FIXATION POUR BANDEAU DE TOIT (EB) 	226	ø4.5x50	
HS	SCREW FOR POST HEIGHT ADJUSTMENT (PR) - SCHRAUBE FÜR REGULIERUNGSSCHRAUBE FÜR PFOSTEN (PR)- VIS DE FIXATION DE SUPPORT RÉGLABLE DE POTEAU (PR) 	8	ø4.5x50	
HS	SCREW FOR ROOFING FELT FILLET (GS) - SCHRAUBE FÜR DACHPAPPEN- LEISTE (GS) - VIS POUR BAGUETTE FIXATION FEUTRE BITUMEUX (GS) 	30	ø4.5x50	
HS	SCREW FOR ROOF EDGE REINFORCEMENT (ES) - SCHRAUBEN FÜR DACHRANDVERSTÄRKUNG (ES) - VIS POUR RENFORT DE BORD DE TOIT (ES) 	30	ø4.5x80	
HS	SCREW FOR COVERING MOULDING - SCHRAUBE FÜR DECKUNGSPROFIL - VIS DE FIXATION POUR PROFILS DE FINITION 	32	ø4.5x80	
HS	SCREW FOR 1. WALL BEAM - SCHRAUBE FÜR 1. BOHLENREIHE - VIS DE FIXATION DES FONDATIONS 	6	ø5x120	
HS	SCREW FOR FUNDAMENT (FBI) - SCHRAUBE ZUR BEFESTIGUNG FUNDAMENT (FBI) - VIS POUR FONDATION (FBI) 	52	ø5x120	
HS	SCREW FOR GABLE - SCHRAUBE FÜR GIEBEL - VIS POUR FIXATION DES PIGNONS 	9	ø5x120	
HS	SCREW FOR 1. WALL BEAM - SCHRAUBE FÜR 1. BOHLENREIHE - VIS DE FIXATION DES FONDATIONS 	5	ø6x160	
HS	SCREW FOR RAFTER (FR) - SCHRAUBE ZUR BEFESTIGUNG DACHSPARREN (FR) - VIS POUR CHEVRON (FR) 	20	ø6x180	
HS	SCREW FOR FIXING ALU PROFILE -SCHRAUBE FÜR BEFISTIGUNG ALU PROFIL- VIS DE FIXATION ALU PROFIL 	38	ø3.5x20	
HB	HAMMER BLOCK - SCHLAGHOLZ - CALLE DE FRAPPE 	2		
NF	ZN NAIL FOR ROOF - ZN NÄGEL FÜR DACHBRETTER - POINTE POUR TOIT 	460	ø2.5x60	
NF	ZN NAIL FOR FLOOR - ZN NÄGEL FÜR FUSSBODENBRETTER - CLOUS POUR PLANCHER 	390	ø2.5x60	
NF	ZN NAIL FOR FLOOR FILLETS - ZN NÄGEL FÜR FUSSBODENLEISTEN - POINTE POUR PANNEAUX DE PLANCHER 	48	ø2x40	
WB25	WALLBEAMS CONNECTING METAL - WANDBOHLN BEFESTIGUNG METALLE -PATTE D'ASSEMBLAGE 	2	25x25	
PR	POST HEIGHT ADJUSTMENT - REGULIERUNGSSCHRAUBE FÜR PFOSTEN - SUPPORT RÉGLABLE DE POTEAU 	1		
Name-Name-Nom 4401330		Date-Datum-Date 01.04.2022	Page-Seite-Page 3/4	

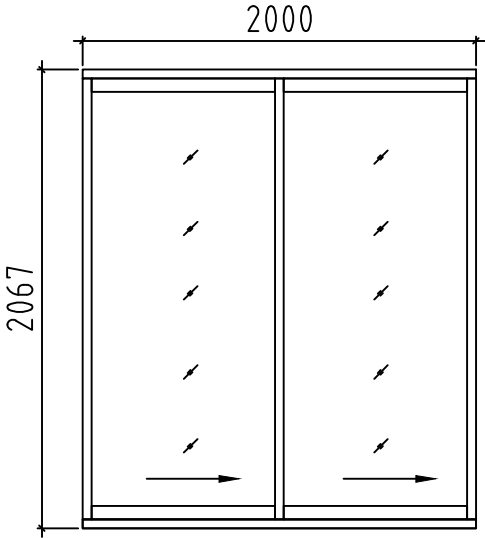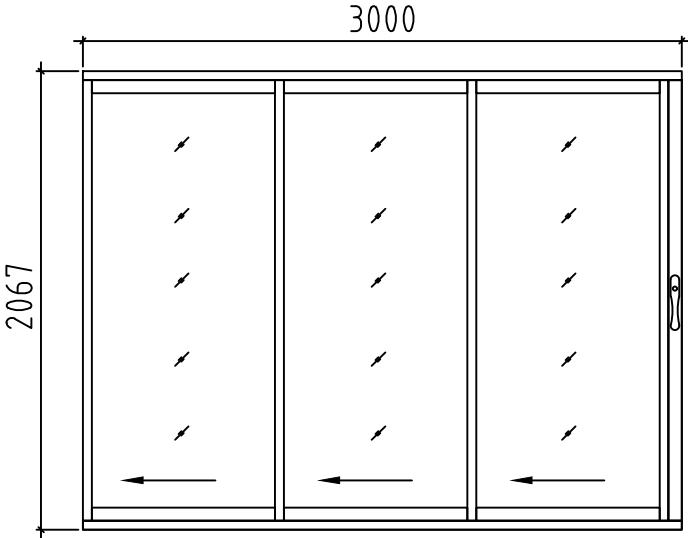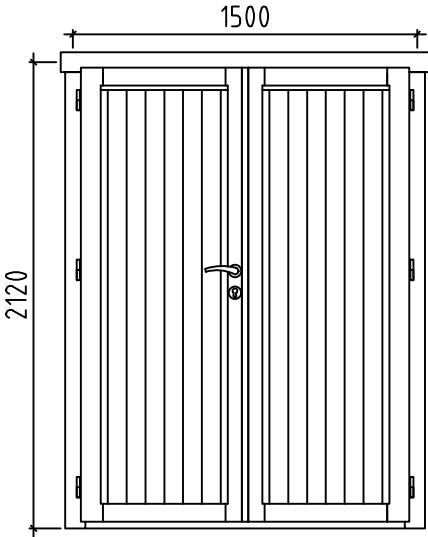Pos	4401330 Piece list - Stückliste - Liste des pieces	Q.	P (mm)	L (mm)
	DOOR-TÜR-PORTE, ALU R 1 2000x2067 			
	DOOR-TÜR-PORTE, ALU L 1 3000x2067 			
	DOOR-TÜR-PORTE, AST PRE L 1 1500x2120 			
Name-Name-Nom 4401330		Date-Datum-Date 01.04.2022		Page-Seite-Page 4/4