


Das Haus Gartenlounge Petra D lässt sich auch spiegelverkehrt aufbauen.

Name	Gartenlounge Petra D 420x380+Terr_44		
Zeichnung	3D	VS44_GARTENL PETRA D	
Maßstab	Druck auf	Profil 4.4x13.5	Datum 13.01.2026




H = 1.700 m  
TOTAL: 25.52 m<sup>2</sup>

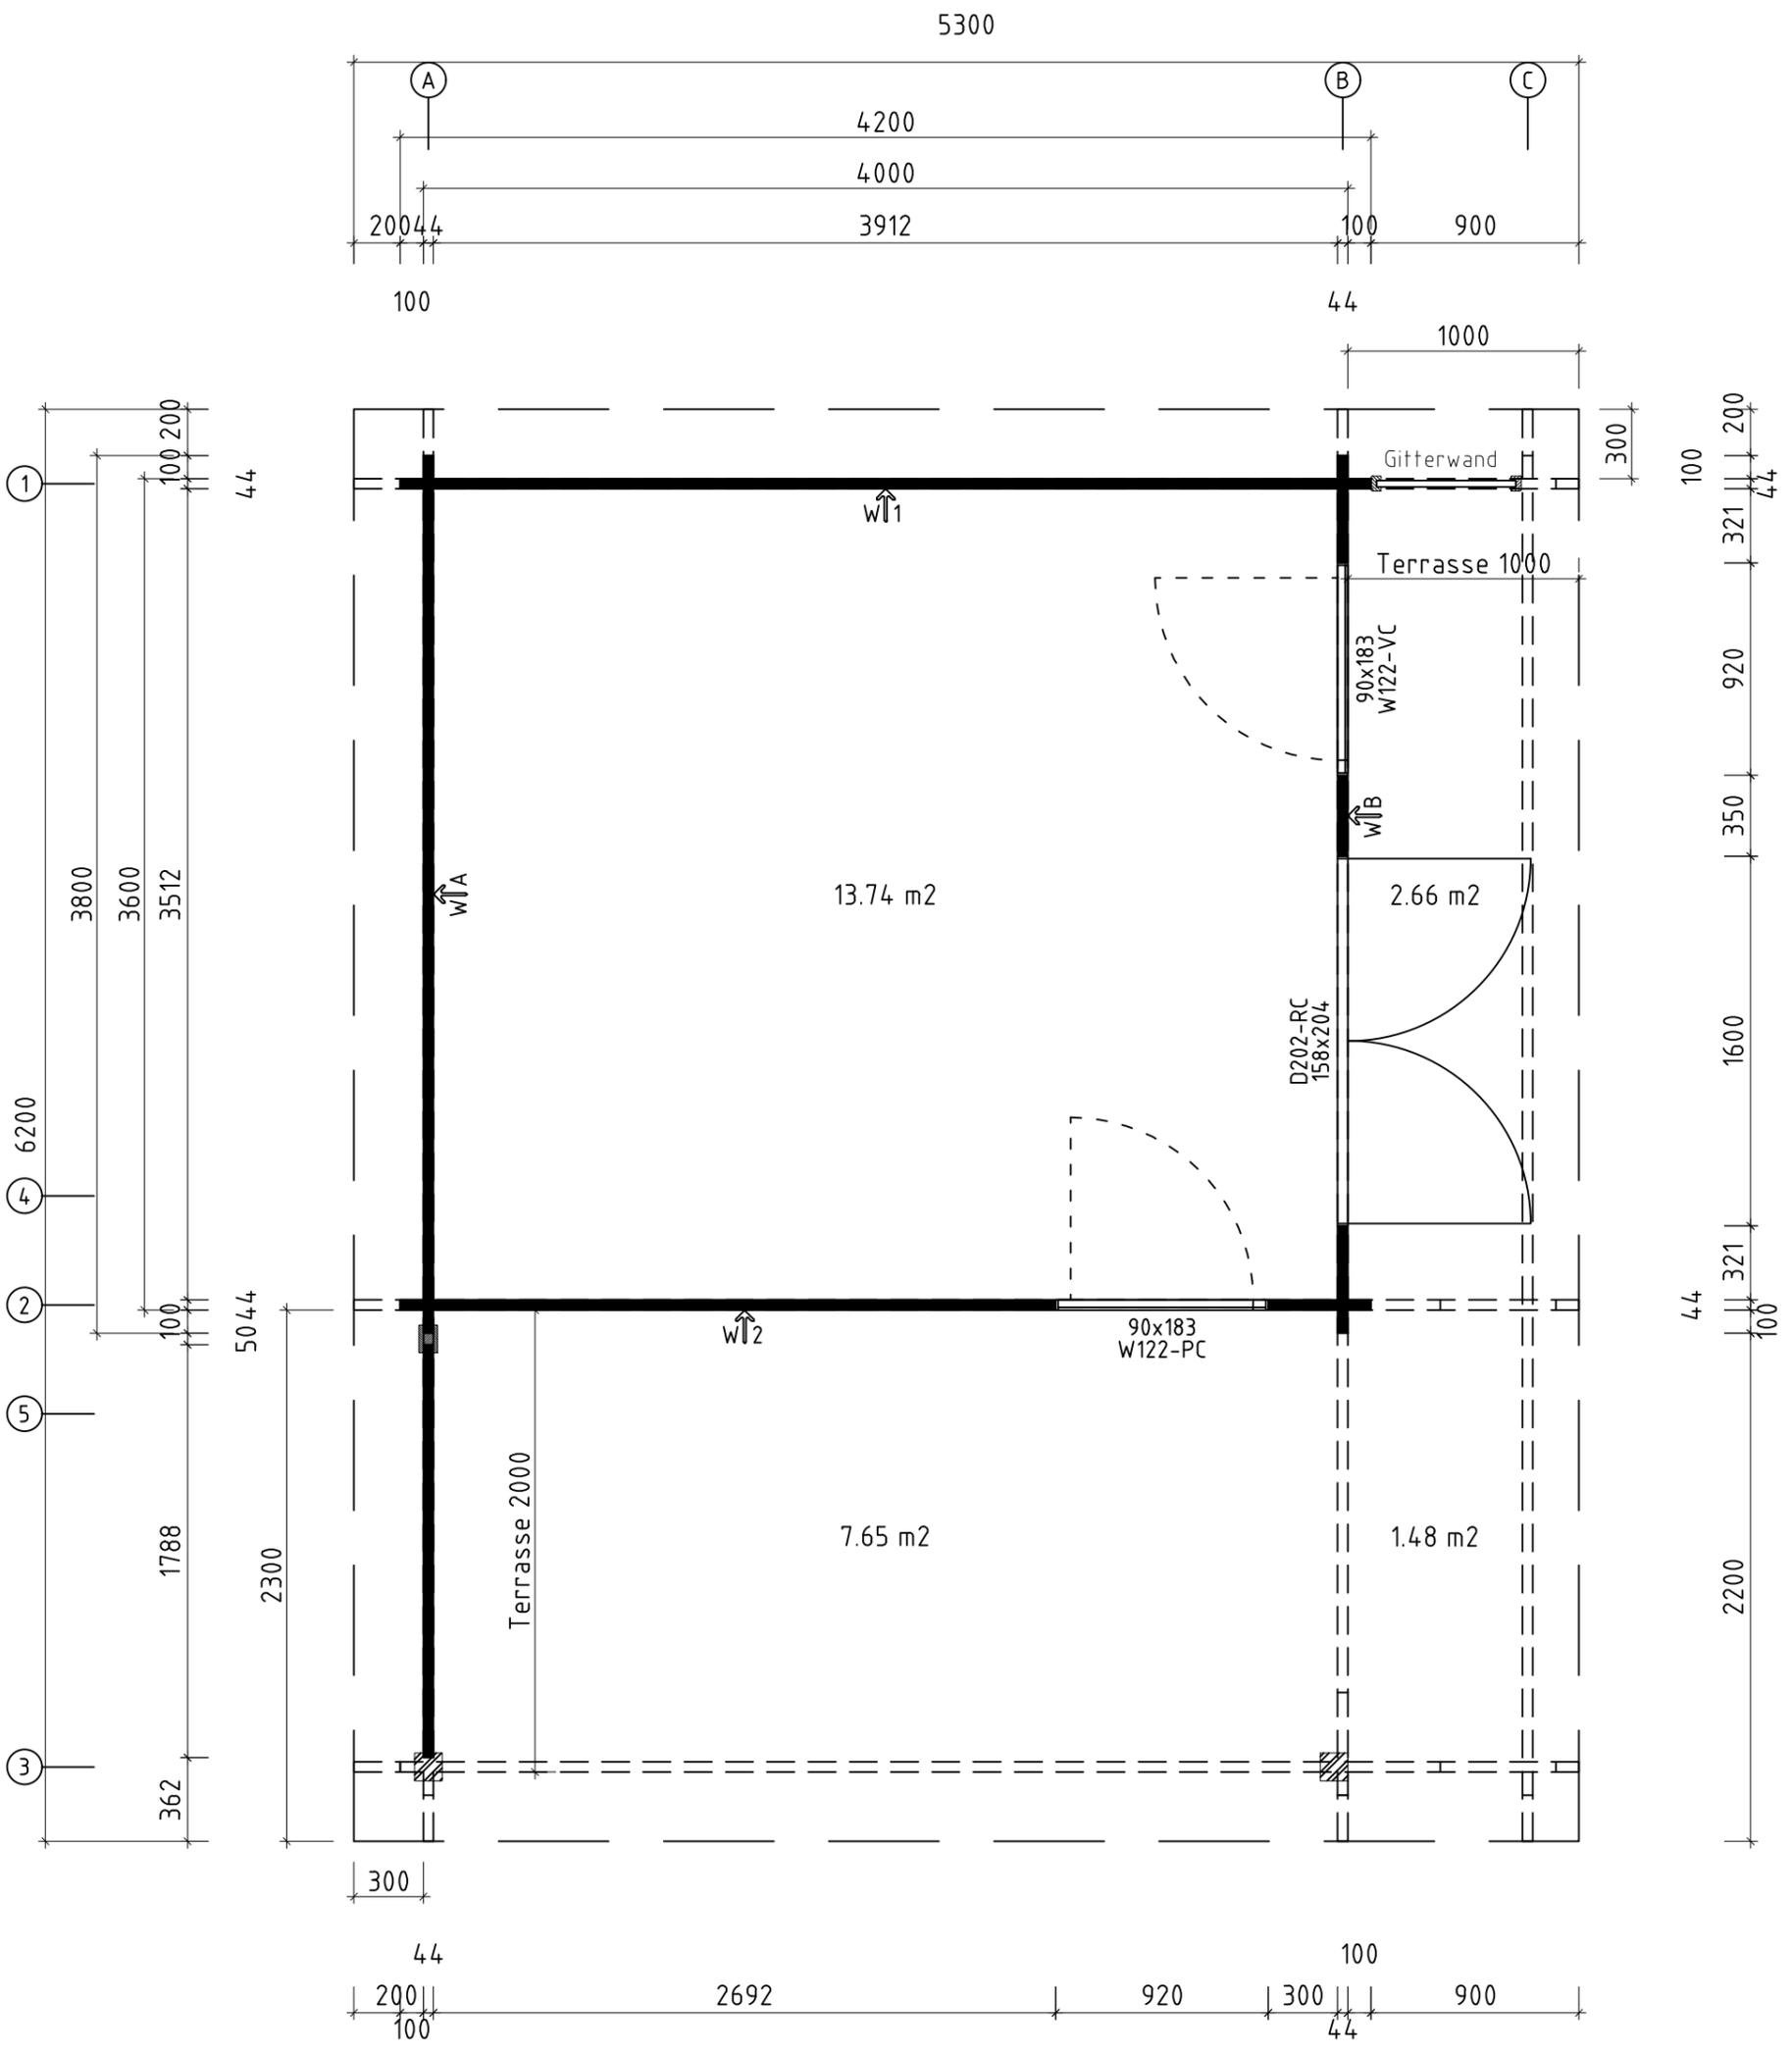

Q4 – Qualitätsklasse für Fenster und Türen













\* Fenster und Türen sind mit Sprossen
















Name	Gartenlounge Petra D 420x380+Terr_44		
Zeichnung	Grundplan	VS44_GARTENL PETRA D	
Maßstab	1:30	Druck auf	A3
		Profil	4.4x13.5
		Datum	13.01.2026


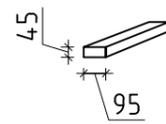
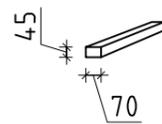
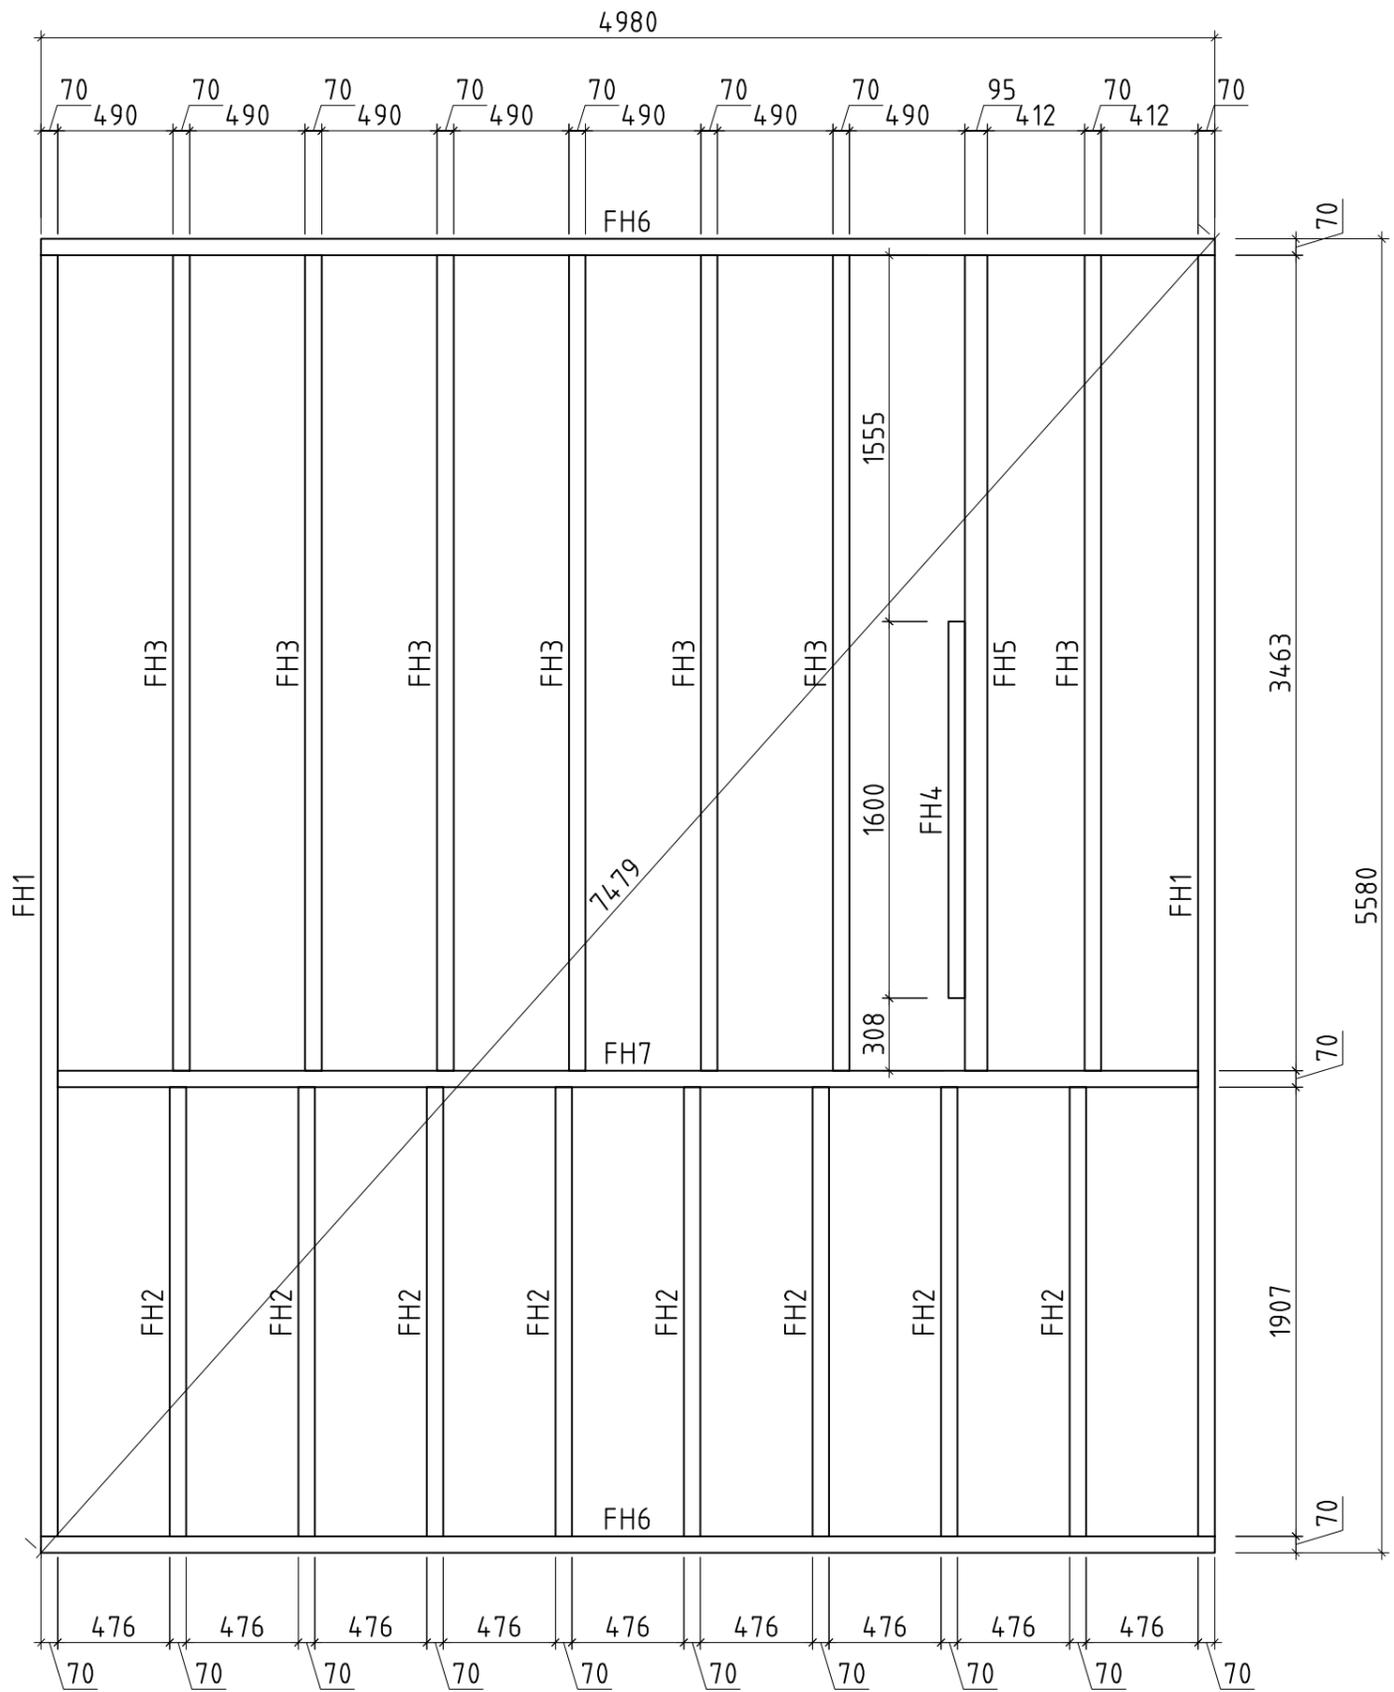


Name	Gartenlounge Petra D 420x380+Terr_44		
Zeichnung	Lagerholzplan	VS44_GARTENL PETRA D	
Maßstab	1:30	Druck auf	A3
Profil	4.4x13.5	Datum	13.01.2026

Pos	Teileliste Gartenlounge Petra D 420x380+Terr_44	Stck	Profil (mm)	Länge (mm)
	<u>Achtung!</u> Die Giebelbohlen können teilweise schon vormontiert sein! Bitte beachten - diese erscheinen nicht ganz so wie in der Teileliste beschrieben.			
001		1	44x135	5800
002		1	44x135	5800
003		1	44x135	5800
004		1	44x135	5300
005		2	44x135	5300
006		1	44x135	5000
007		2	44x135	5000
008		1	44x135	4500
009		1	44x135	4500
010		2	44x68	4200
011		1	44x135	4200
012		16	44x135	4200
013		1	44x135	3878
014		1	44x130	3878
015		1	44x108	3878
016		1	44x135	3800
017		15	44x135	3800
018		1	44x135	3800
019		1	44x135	3800
020		14	44x135	2836
021		1	44x67	2478
022		2	44x68	2478
023		1	44x130	2322
024		1	44x108	2322
025		1	44x135	2322
Kood	Gartenlounge Petra D 420x380+Terr_44	Materjal		Leht 1/8

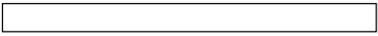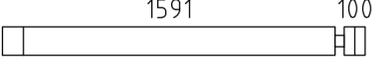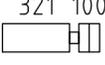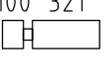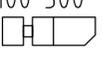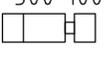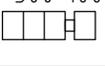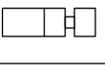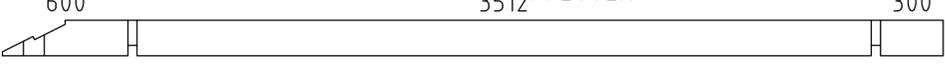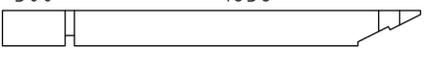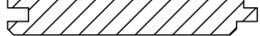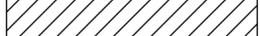Pos	Teileliste Gartenlounge Petra D 420x380+Terr_44	Stck	Profil (mm)	Länge (mm)
026		16	44x135	1788
027		1	44x135	1735
028		1	44x135	1735
029		13	44x135	465
030		15	44x135	465
031		1	44x135	444
032		7	44x135	444
033		4	44x135	444
034		3	44x135	444
035		9	44x135	350
036		4	44x135	350
FH5	FUNDAMENTHÖLZER (imprägniert) 	1	95x45	3463
FH1	FUNDAMENTHÖLZER (imprägniert) 	2	70x45	5440
FH6	FUNDAMENTHÖLZER (imprägniert) 	2	70x45	4980
FH7	FUNDAMENTHÖLZER (imprägniert) 	1	70x45	4840
FH3	FUNDAMENTHÖLZER (imprägniert) 	7	70x45	3463
FH2	FUNDAMENTHÖLZER (imprägniert) 	8	70x45	1907
FH4	FUNDAMENTHÖLZER (imprägniert) 	1	70x45	1600
PF2	600 3512 PFETTEN 300 	2	58x170	4500
PF4	3212 PFETTEN 300 	1	58x170	3556
PF3	300 1956 PFETTEN 600 	1	58x170	2944
PF1	300 1656 PFETTEN 	2	58x170	2000
	DACHBRETTER 	55+1	113x18	5202
	FUSSBODENBRETTER 	32+1	113x18	3907
	TERRASSENBRETTER (imprägniert) 	16+1	120x28	4951
Kood	Gartenlounge Petra D 420x380+Terr_44	Materjal		Leht 2/8

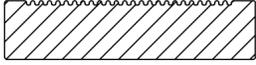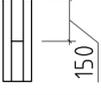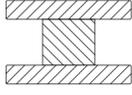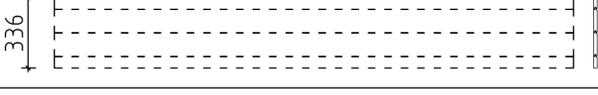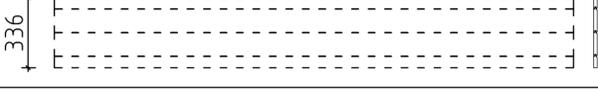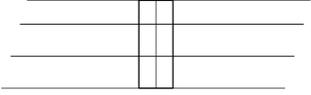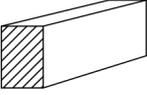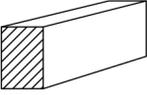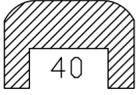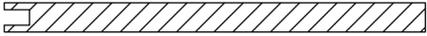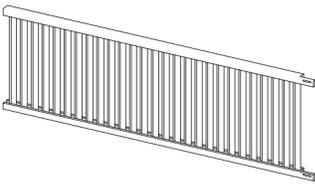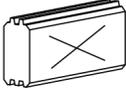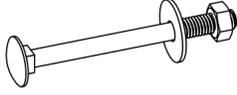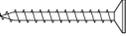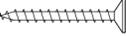Pos	Teilleiste Gartenlounge Petra D 420x380+Terr_44		Stck	Profil (mm)	Länge (mm)	
	TERRASSENBRETT (imprägniert)		29	120x28	995	
	DECKENLEISTEN			15x28	25	
	FUSSBODENLEISTEN			18x40	16	
A44-1	ADAPTER 44	Obere seite 		1	120x80	2260
BL-1	DACHBLENDEN 336mm		4	18x336	3118	
BL-2	DACHBLENDEN 336mm		2	18x336	5300	
VL-1	DACHBLENDEN- Verbindungsleisten		2	18x120	336	
BS-1	DACHBLENDEN- Blendenstützen 44x65		4	44x65	200	
BS-2	DACHBLENDEN- Blendenstützen 44x65		4	44x65	300	
UPB-1	DACHBLENDEN- U-Profil für Blenden		✓	65x44	24.0lfm	
DPL-1	DACHPAPPENLEISTEN 15x28		✓	15x28	17.0lfm	
T06-1	TRAUFENLEISTEN 18x40		✓	18x40	13.0lfm	
TP1 20-1	STÜTZPFOSTEN 120x120		✓	120x120	2100	
TP1 20-2	STÜTZPFOSTEN 120x120		✓	120x120	2100	
GT	Gitterwand		1	650x2265		
SH	Schlaghölzer		3			
SS032	Schloßschrauben M8x90 Mutter M8 U-Scheibe Ø25		2			
VS	VERBINDUNGSSTREIFEN für verbinden der Wandbohlen		3			
VP3	Verstellbare Pfostenstütze M20		2			
NG2 550	NÄGEL 2.5x50 Dachbretter		660			
NG2 550	NÄGEL 2.5x50 Fussbodenbretter		512			
NG2 560	NÄGEL 2.5x60 Terrassenbretter		494			
SR3 030	SCHRAUBEN 3.0x30 Dachblenden Verbindungsleisten		16			
SR3 030	SCHRAUBEN 3.0x30 Dachpappeleisten		38			
Kood	Gartenlounge Petra D 420x380+Terr_44		Materjal		Leht 3/8	

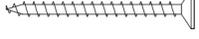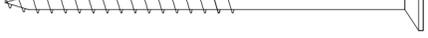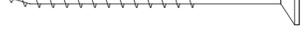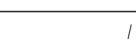Pos	Teileliste Gartenlounge Petra D 420x380+Terr_44		Stck	Profil (mm)	Länge (mm)
SR3 030	SCHRAUBEN 3.0x30	Deckenleisten		46	
SR3 030	SCHRAUBEN 3.0x30	Fussbodenleisten		30	
SR3 030	SCHRAUBEN 3.0x30	Traufenleisten		28	
SR3 545	SCHRAUBEN 3.5x45	U-profil für Blenden		52	
SR354 5-001	SCHRAUBEN 3.5x45	Verbindungsstreifen		12	
SR5 0100	SCHRAUBEN 5.0x100	Fundamenthölzer		88	
SR5 060	SCHRAUBEN 5.0x60	Verstellbare pfostenstütze		8	
SR5 070	SCHRAUBEN 5.0x70	Blendenbefestigung		84	
SR5 070	SCHRAUBEN 5.0x70	Gitterwand		2	
SR5 070	SCHRAUBEN 5.0x70	Stützpfoste		4	
SR507 0-002	SCHRAUBEN 5.0x70	Verstellbare pfostenstütze		8	
ML1	Metallstange		5	D10	900
ML2	Metallstange		1	D10	770
ML3	Metallstange		2	D10	360
ML4	Metallstange		2	D10	330
KL-1	Gewindestange M12 - für die Pfetten		6		170
MUT26	Mutter M12 U-Scheibe Ø30 - für die Pfetten		12		
KL1	Gewindestange M8		3		2000
KL2	Gewindestange M8		1		568
KL3	Gewindestange M8		2		528
KL4	Gewindestange M8		1		473
KL5	Gewindestange M8		2		405
KL6	Gewindestange M8		1		378
KL7	Gewindestange M8		5		265
KV M UT M8	Mutter M8		24		
Kood	Gartenlounge Petra D 420x380+Terr_44		Materjal		Leht 4/8














# Montageanleitung für Gitterwand

Schloßschrauben M8x90  
Mutter M8 U-Scheibe Ø25  
SS032 2x

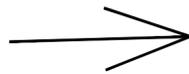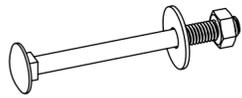


SCHRAUBEN 5.0x70


SS55 2x

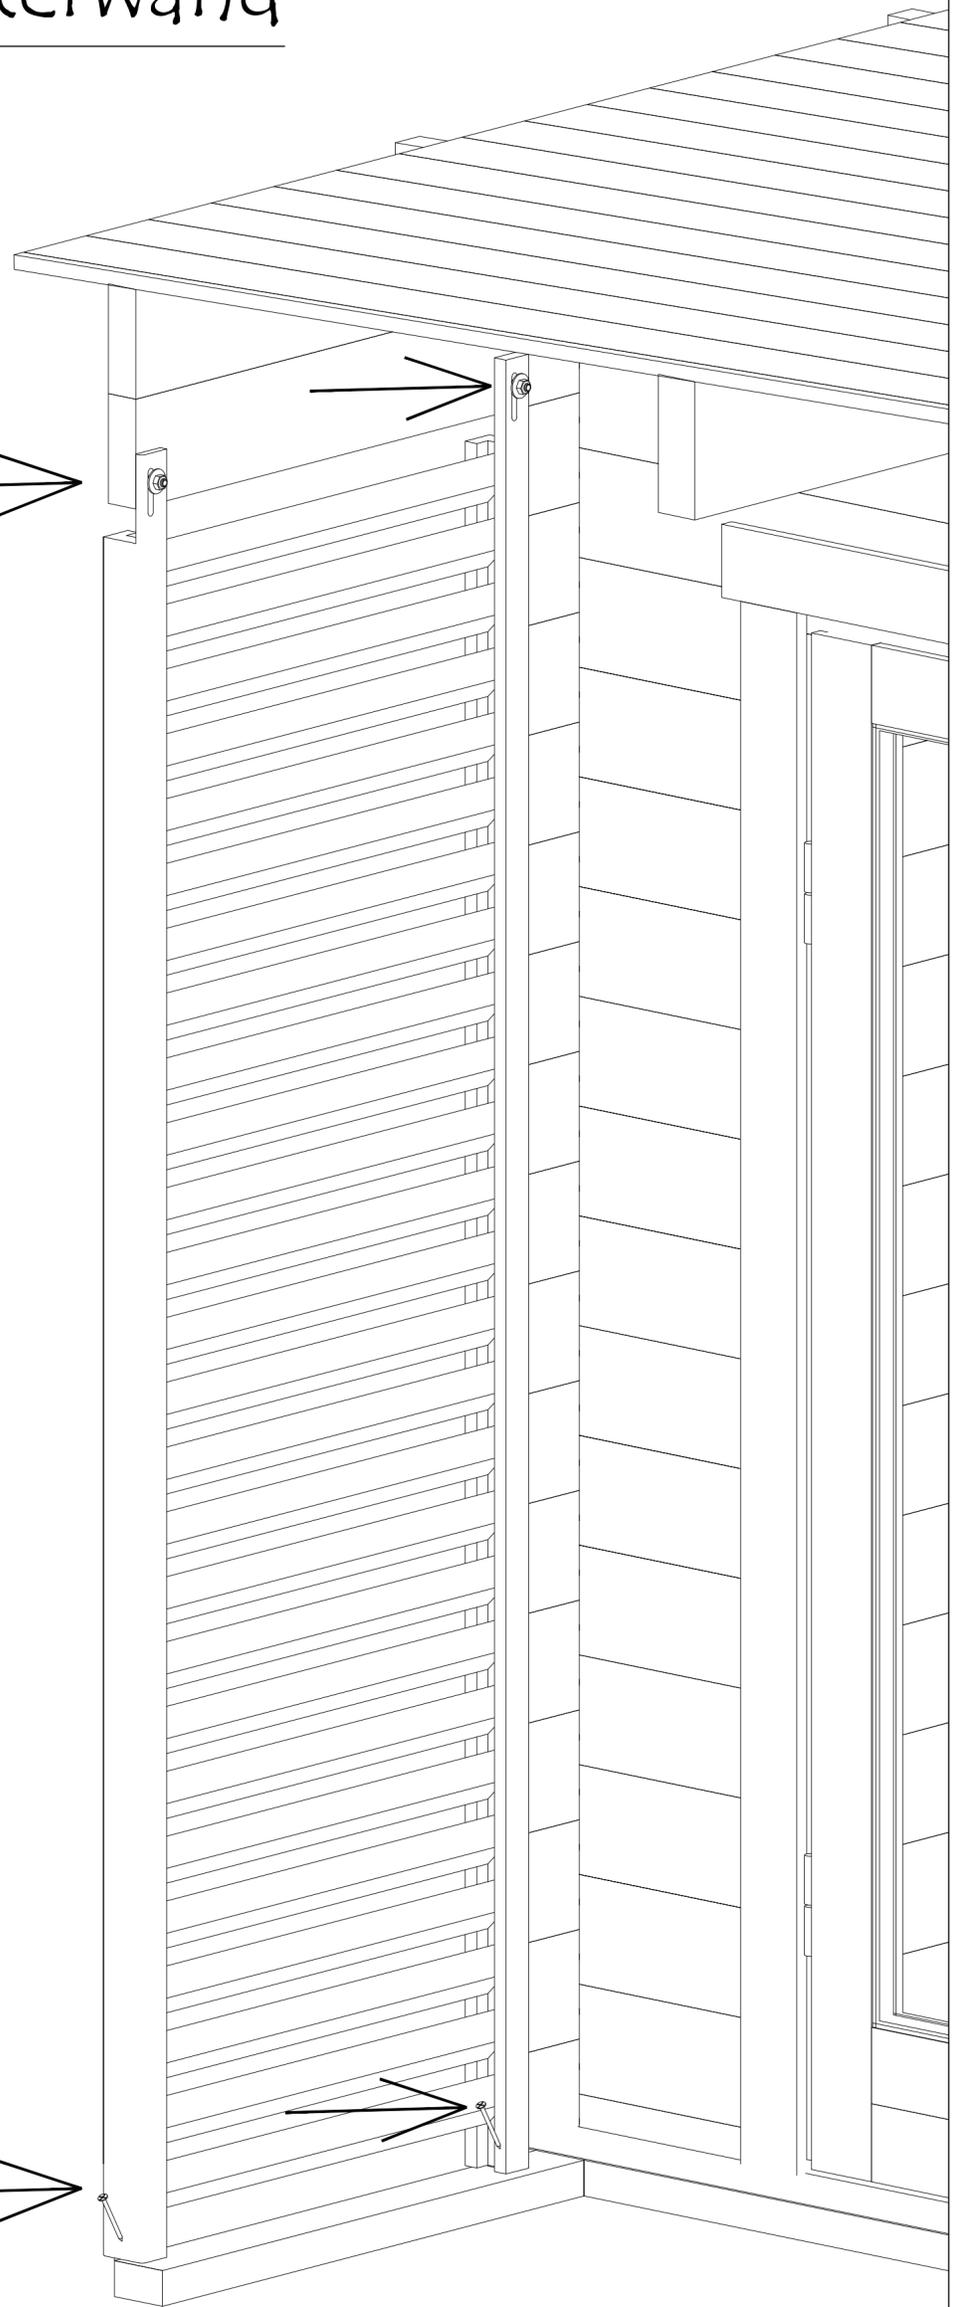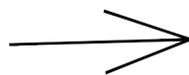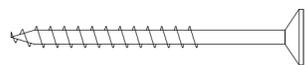


1

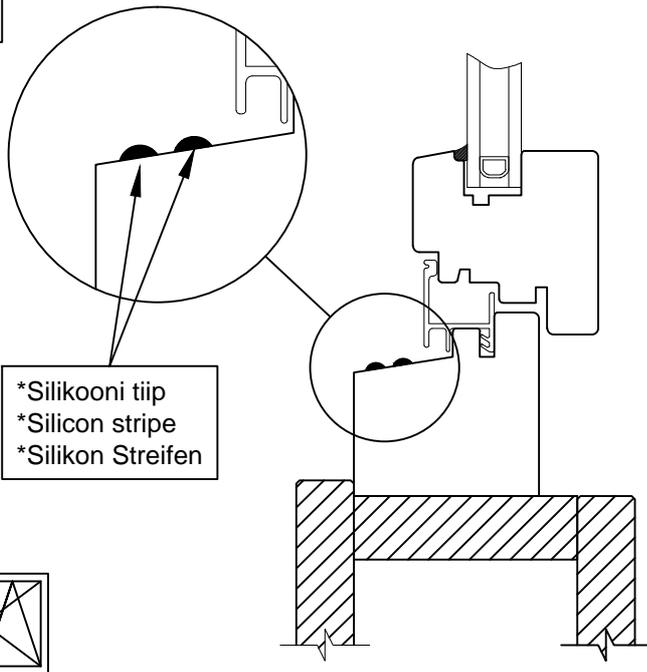


2

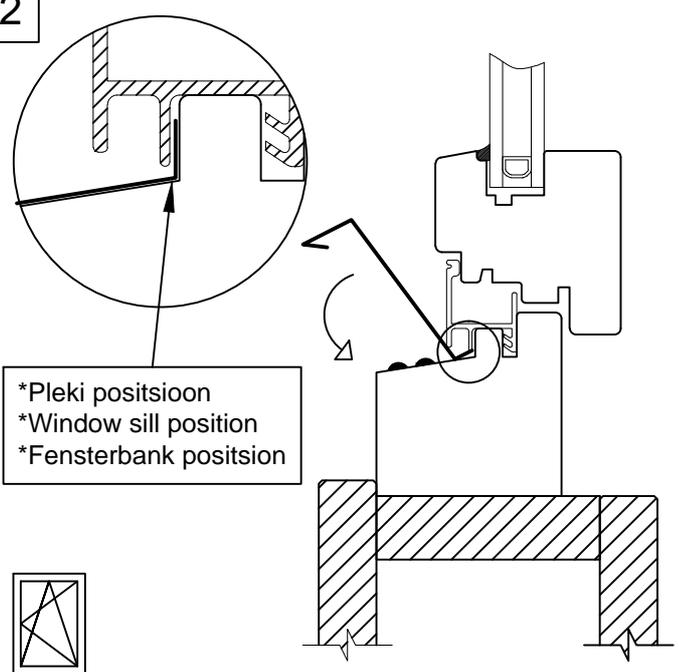


3

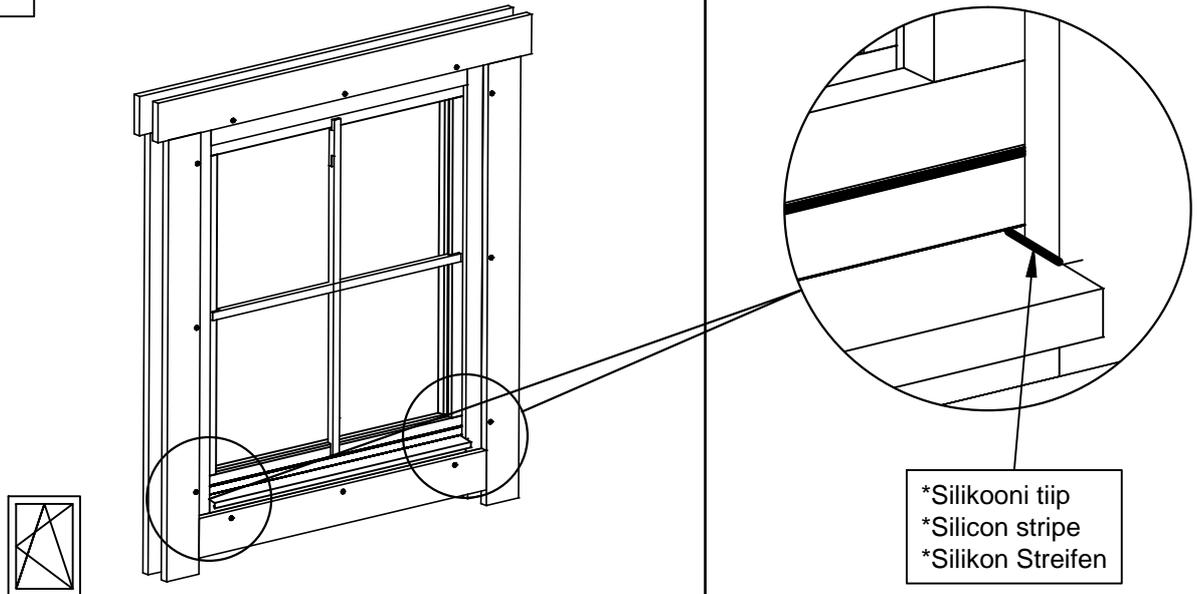

1

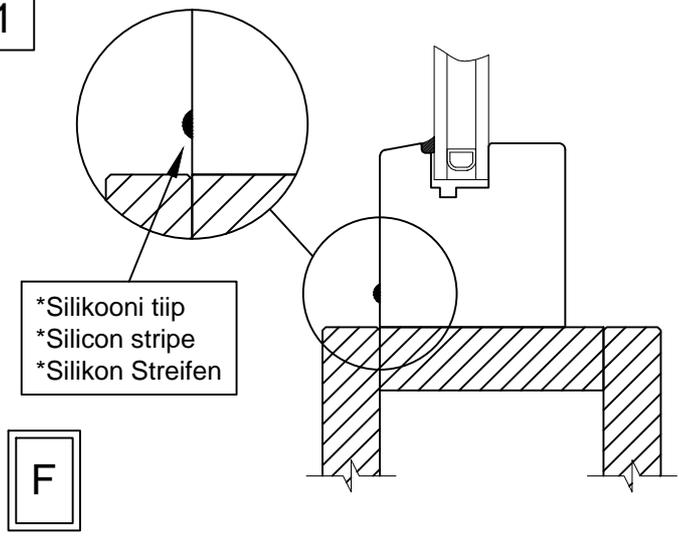




2

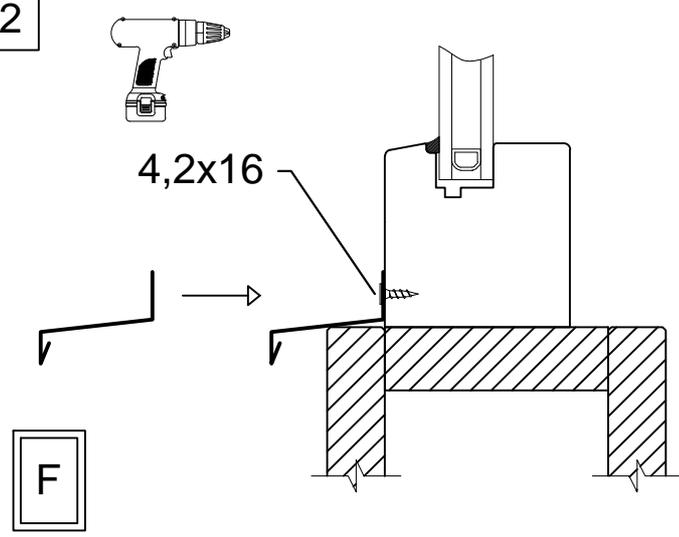

F

F

Aken	Q4-Q6	-	paigaldusjuhhis
Window	Q4-Q6	-	assembly instructions
Fenster	Q4-Q6	-	Montageanleitung

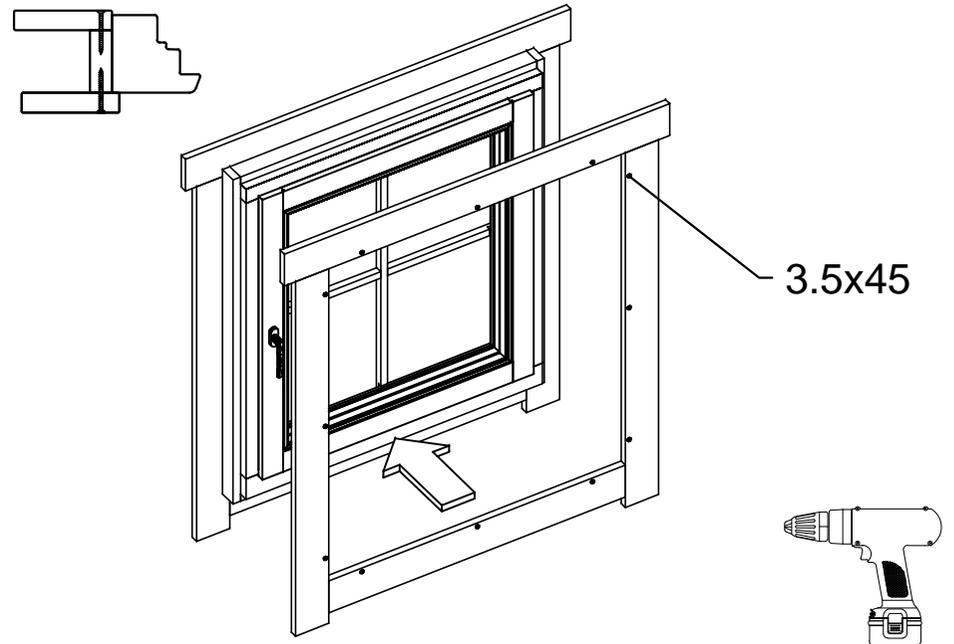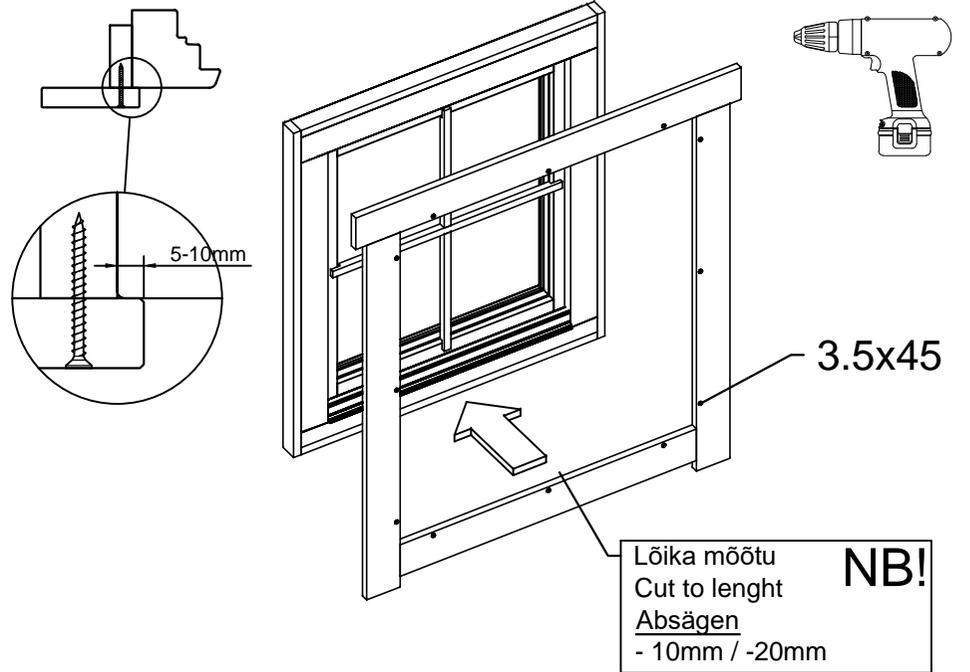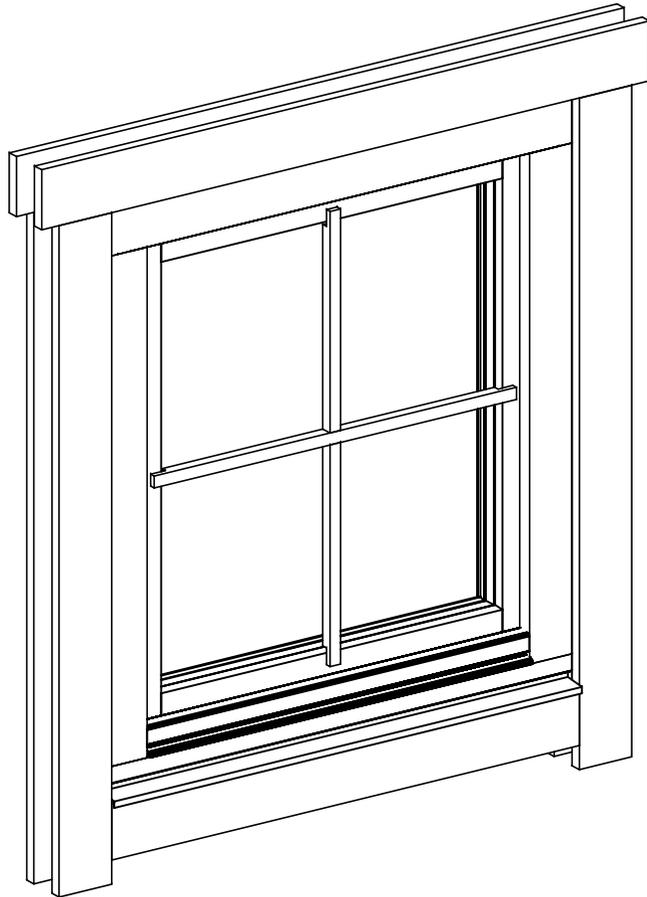


Vihmaliist / Rain strip / Wasserleiste

# Q5-Q6

\*Silikoon  
\*Silicon  
\*Silikon

\*Vajumispiilu  
\*Settling gap  
\*Senkungs spalt

ca 40-50mm

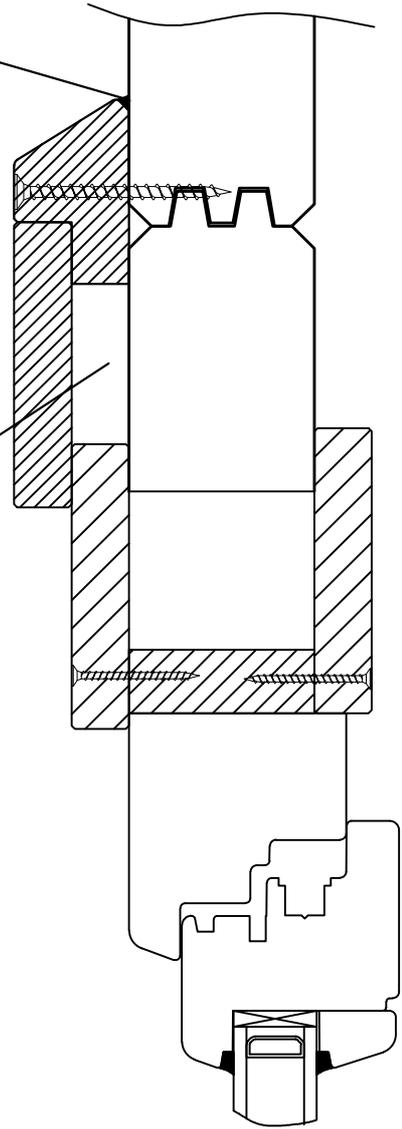


NB!



- Monteerida juhul kui ese on välja toodud maja spetsifikatsioonis!
- Install only if the item is listed in the house specification!
- Nur montieren wenn die Leiste in der Teilleiste gezeigt ist!



Veepilekk / Window sill / Fensterbank

4,2x16

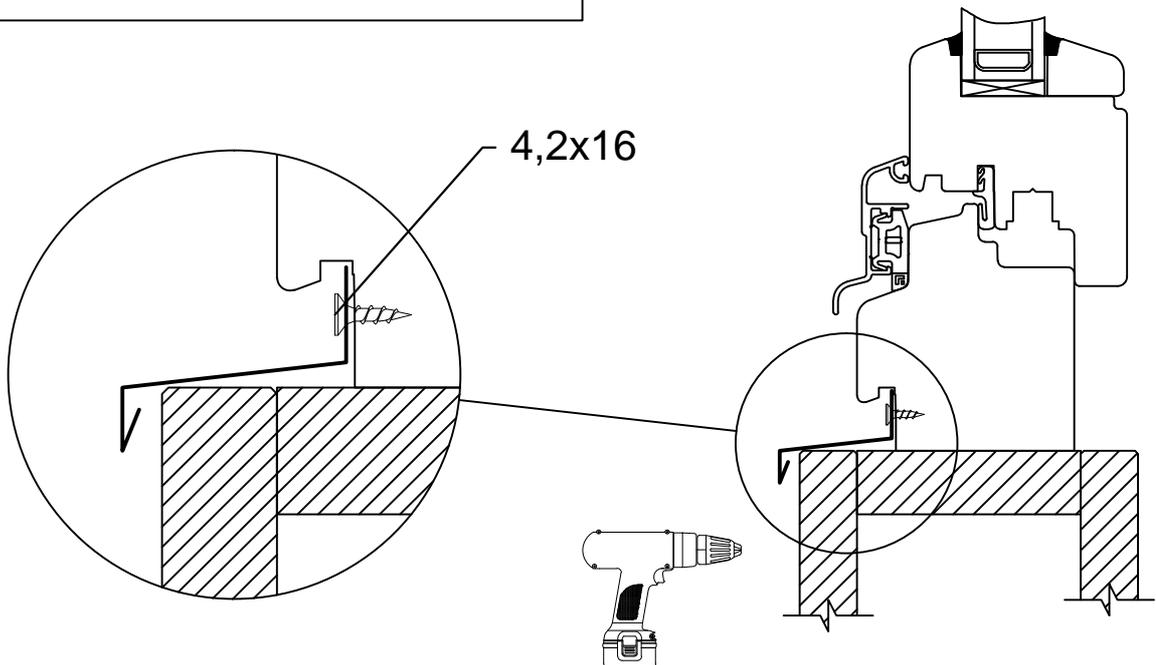


Ukse montaaž / Tür montage / Door assembly  
(GH+ / SH)

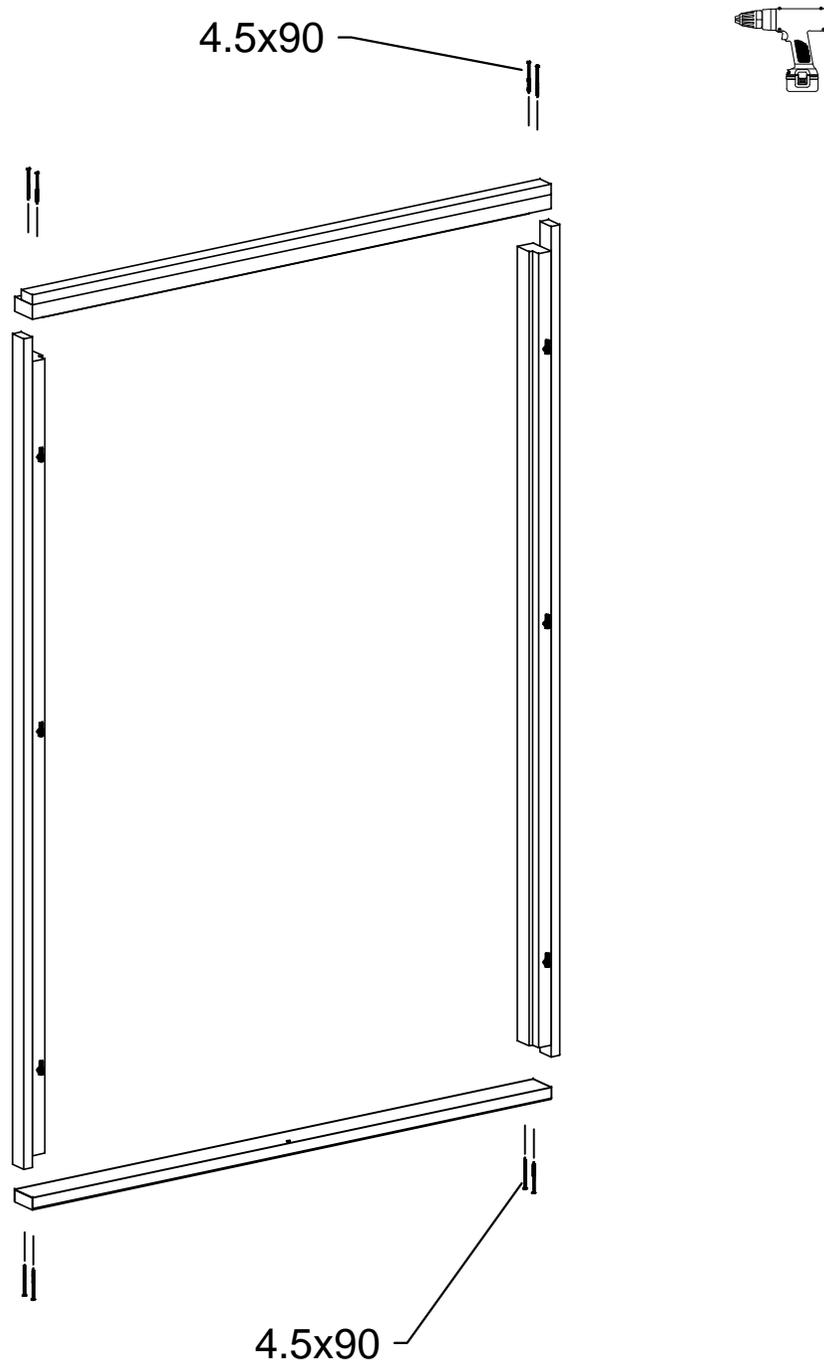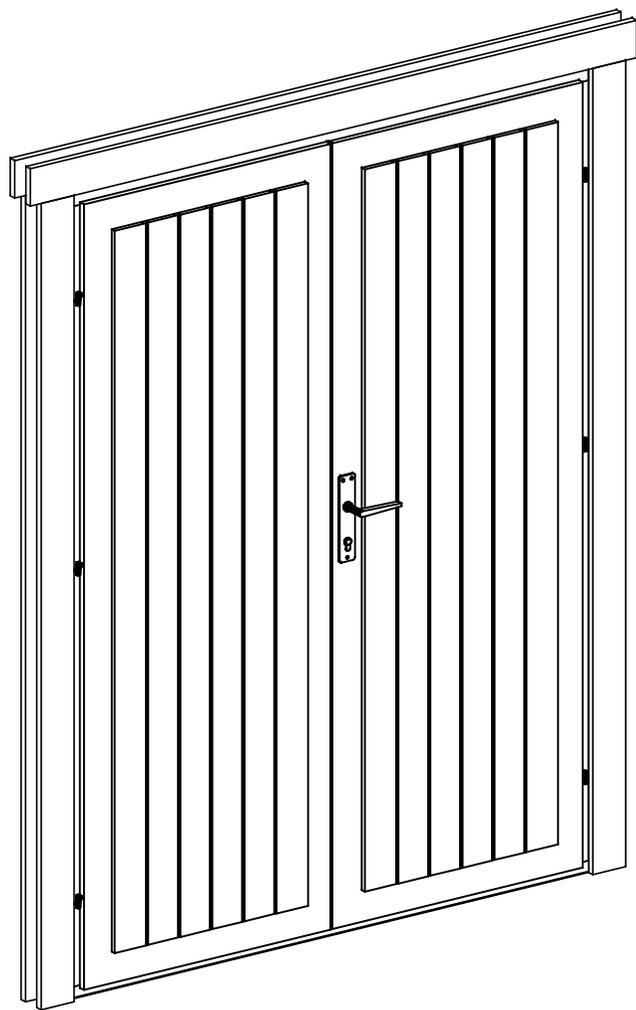

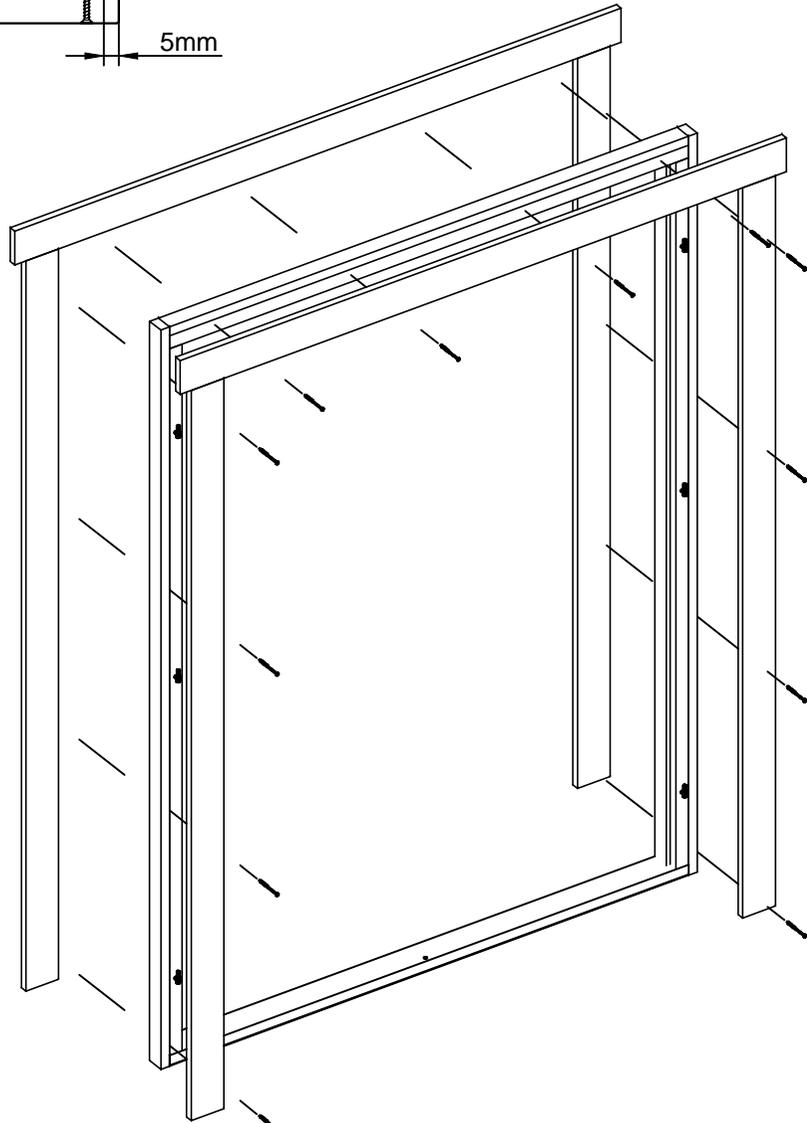
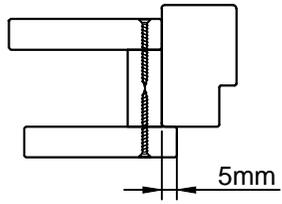


3.5x45



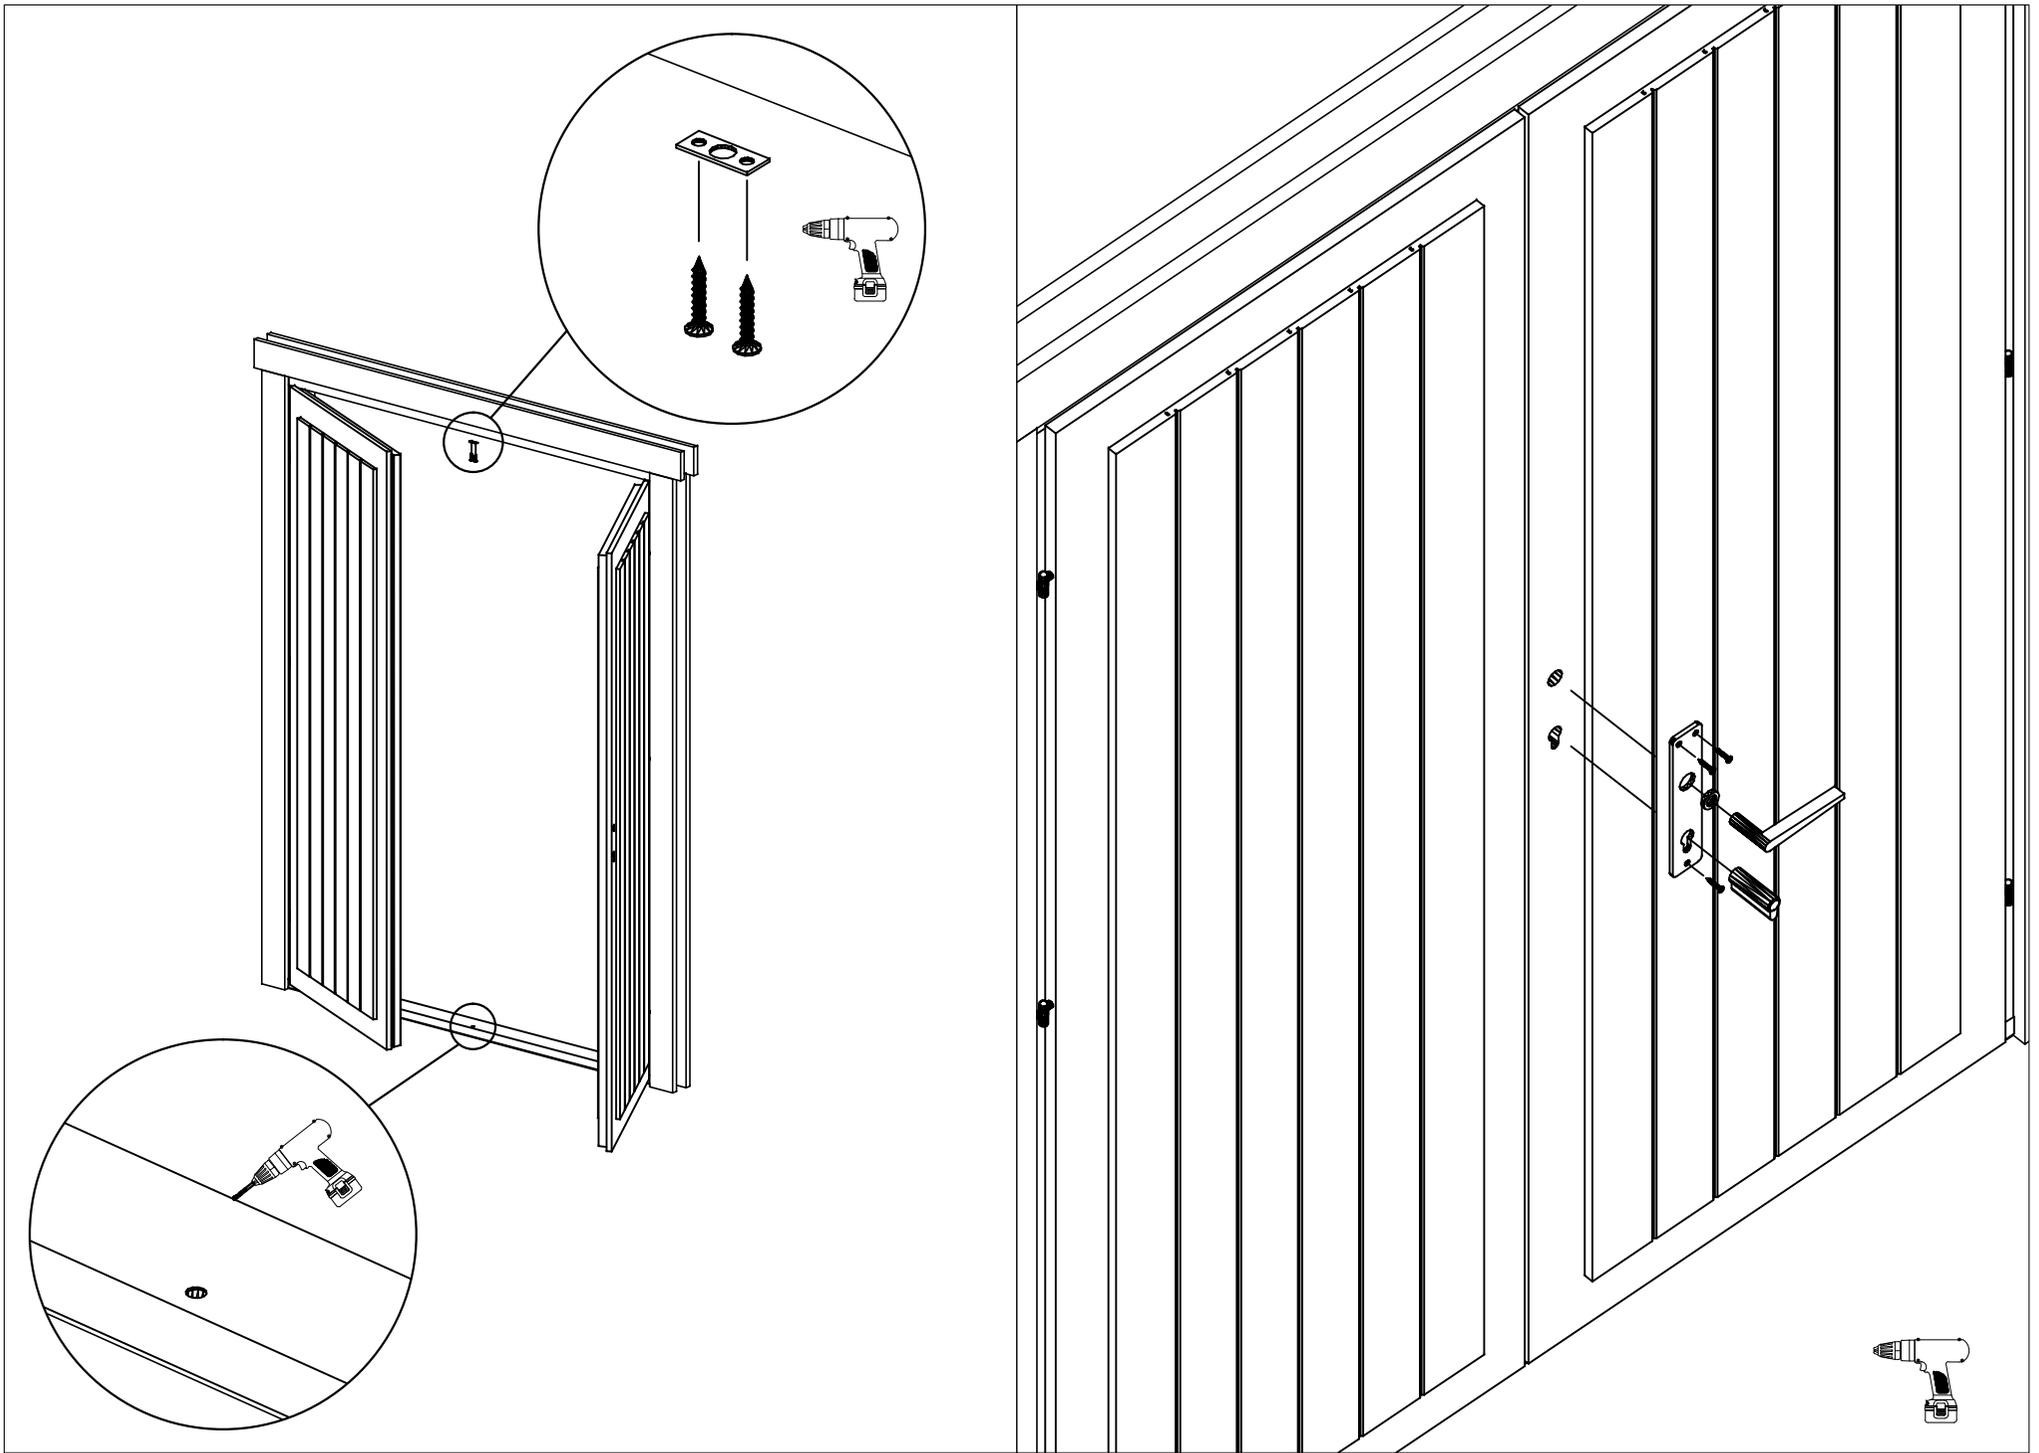


# Vihmaliist / Head flashing / Regenschutz


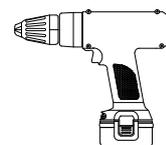
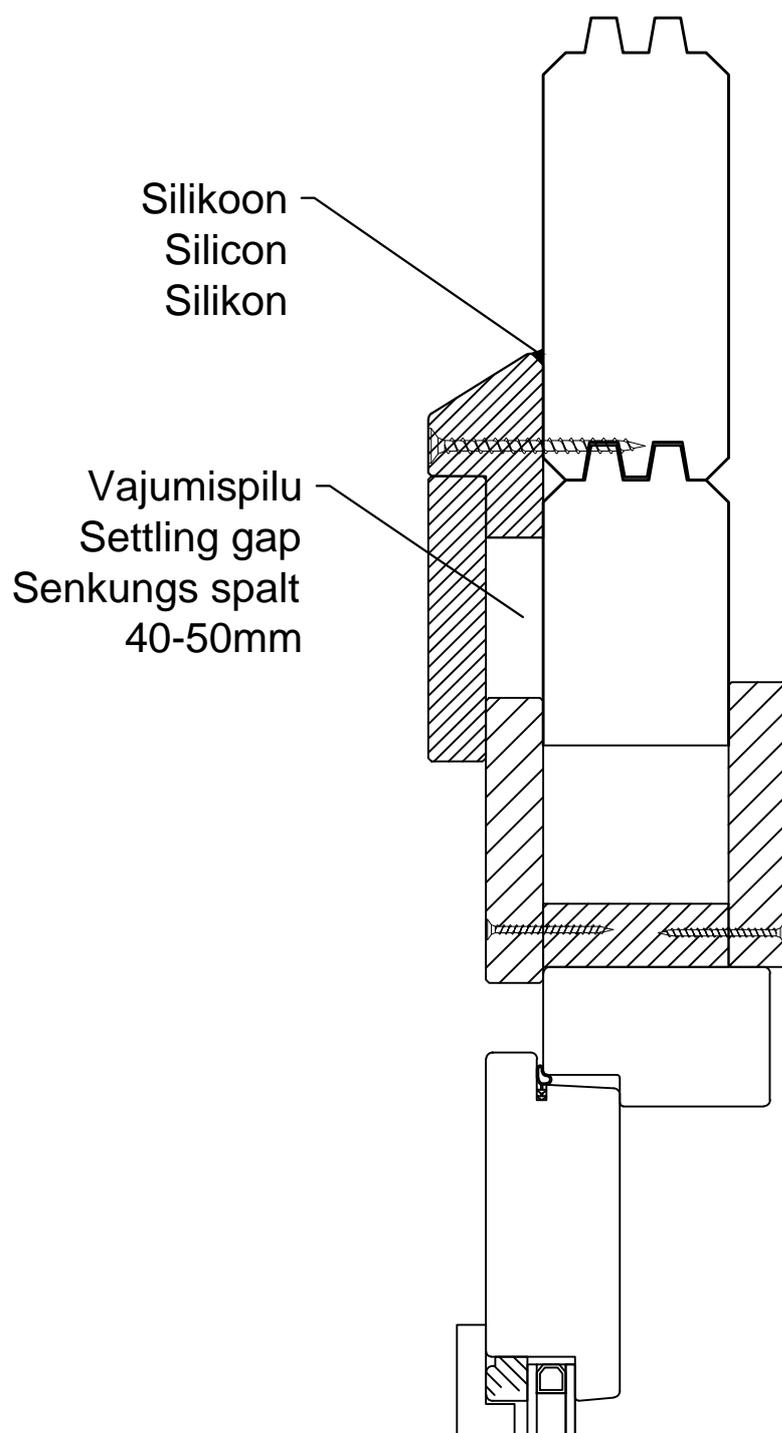


**NB!**


- Monteerida juhul kui ese on välja toodud maja spetsifikatsioonis!
- Install only if the item is listed in the house specification!
- Nur montieren wenn die Leiste in der Teilleiste gezeigt ist!

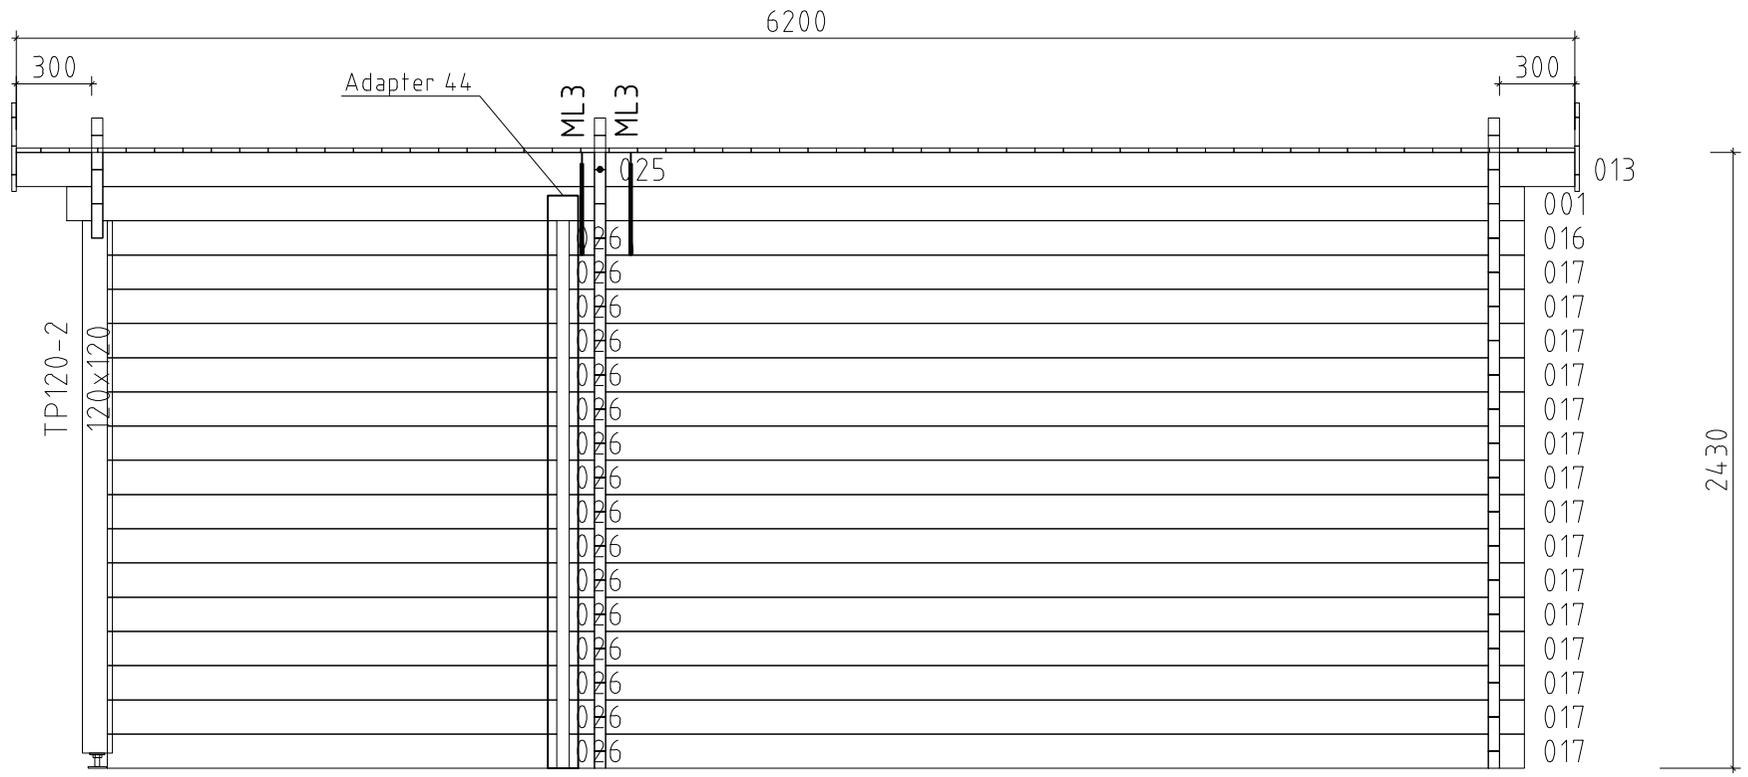




Wand A ↗

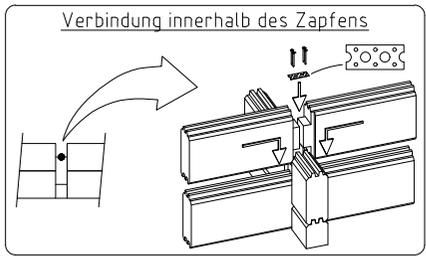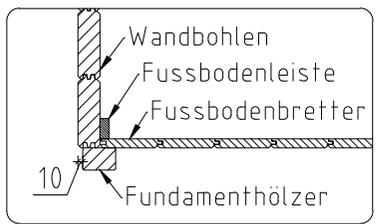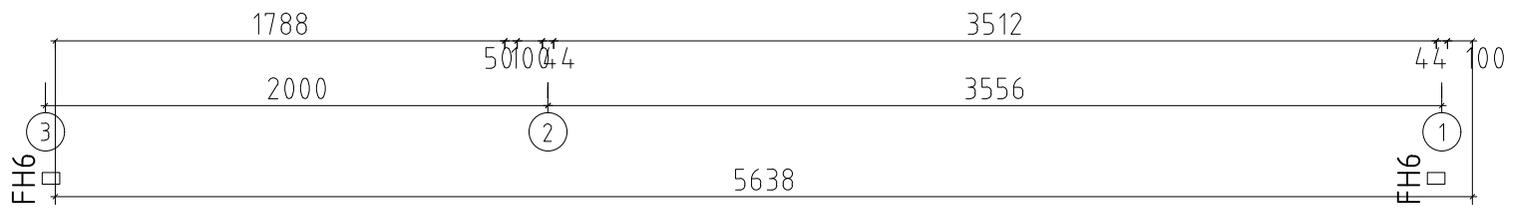


Name	Gartenlounges Petra D 420x380+Terr_44				
Zeichnung	WAND A	VS44_GARTENL PETRA D			
Maßstab	1:30	Druck auf	A4	Profil	4.4x13.5
				Datum	13.01.2026

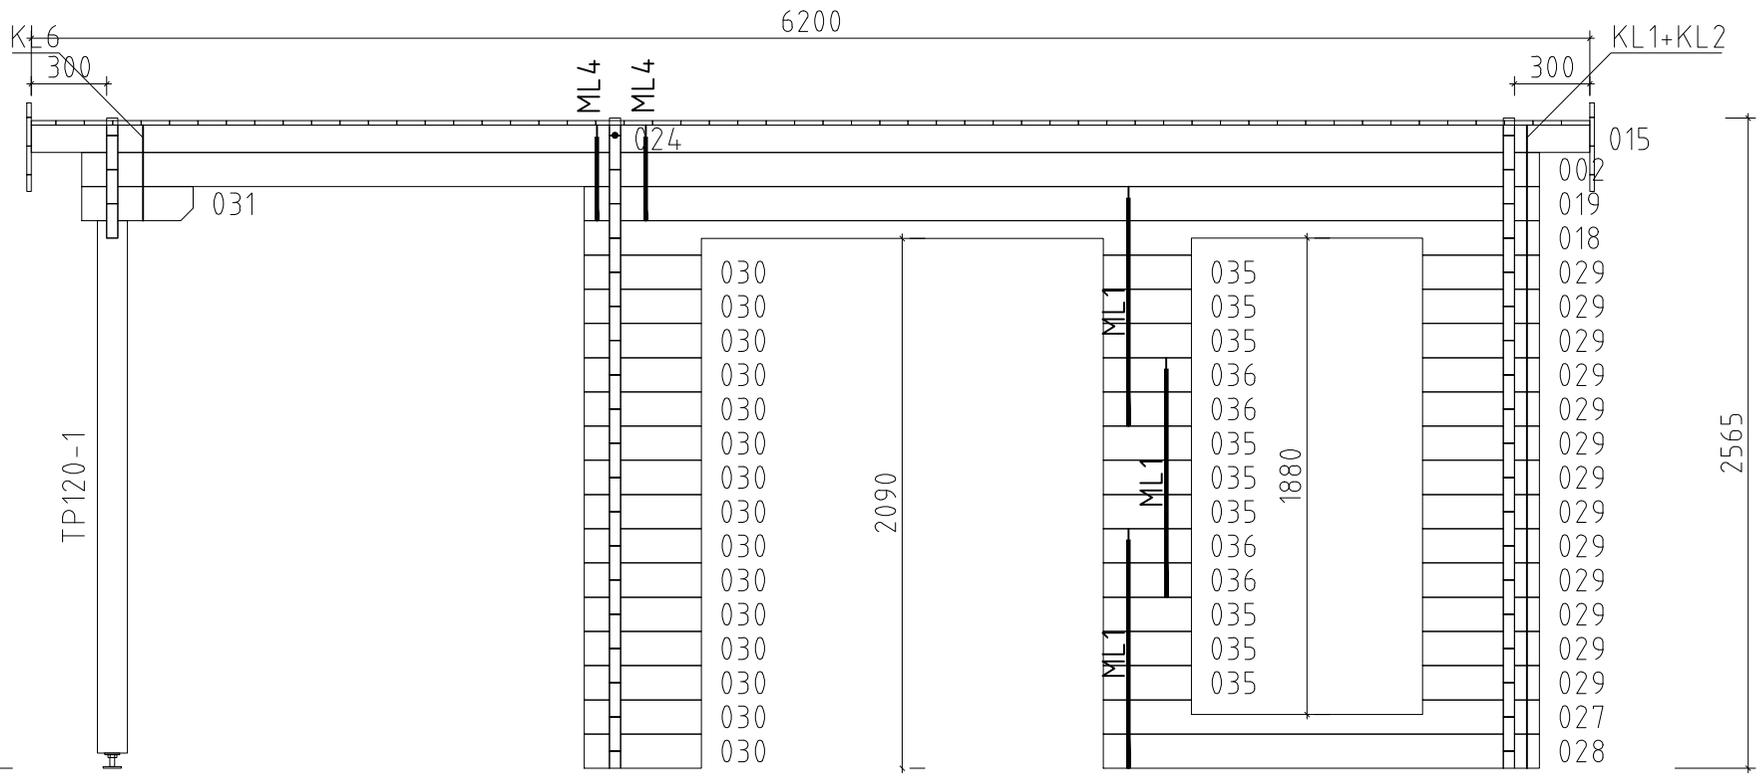


Wand B

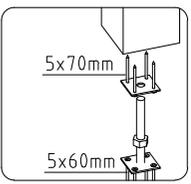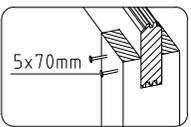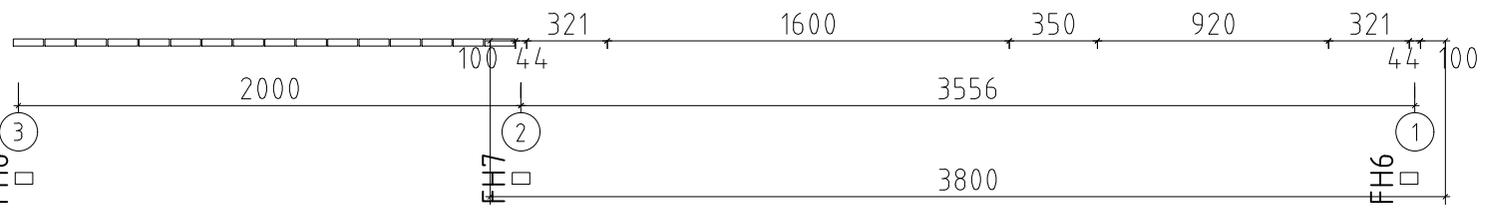


Name				Gartenlounges Petra D 420x380+Terr_44	
Zeichnung		WAND B		VS44_GARTENL PETRA D	
Maßstab	1:30	Druck auf	A4	Profil	4.4x13.5
				Datum	13.01.2026

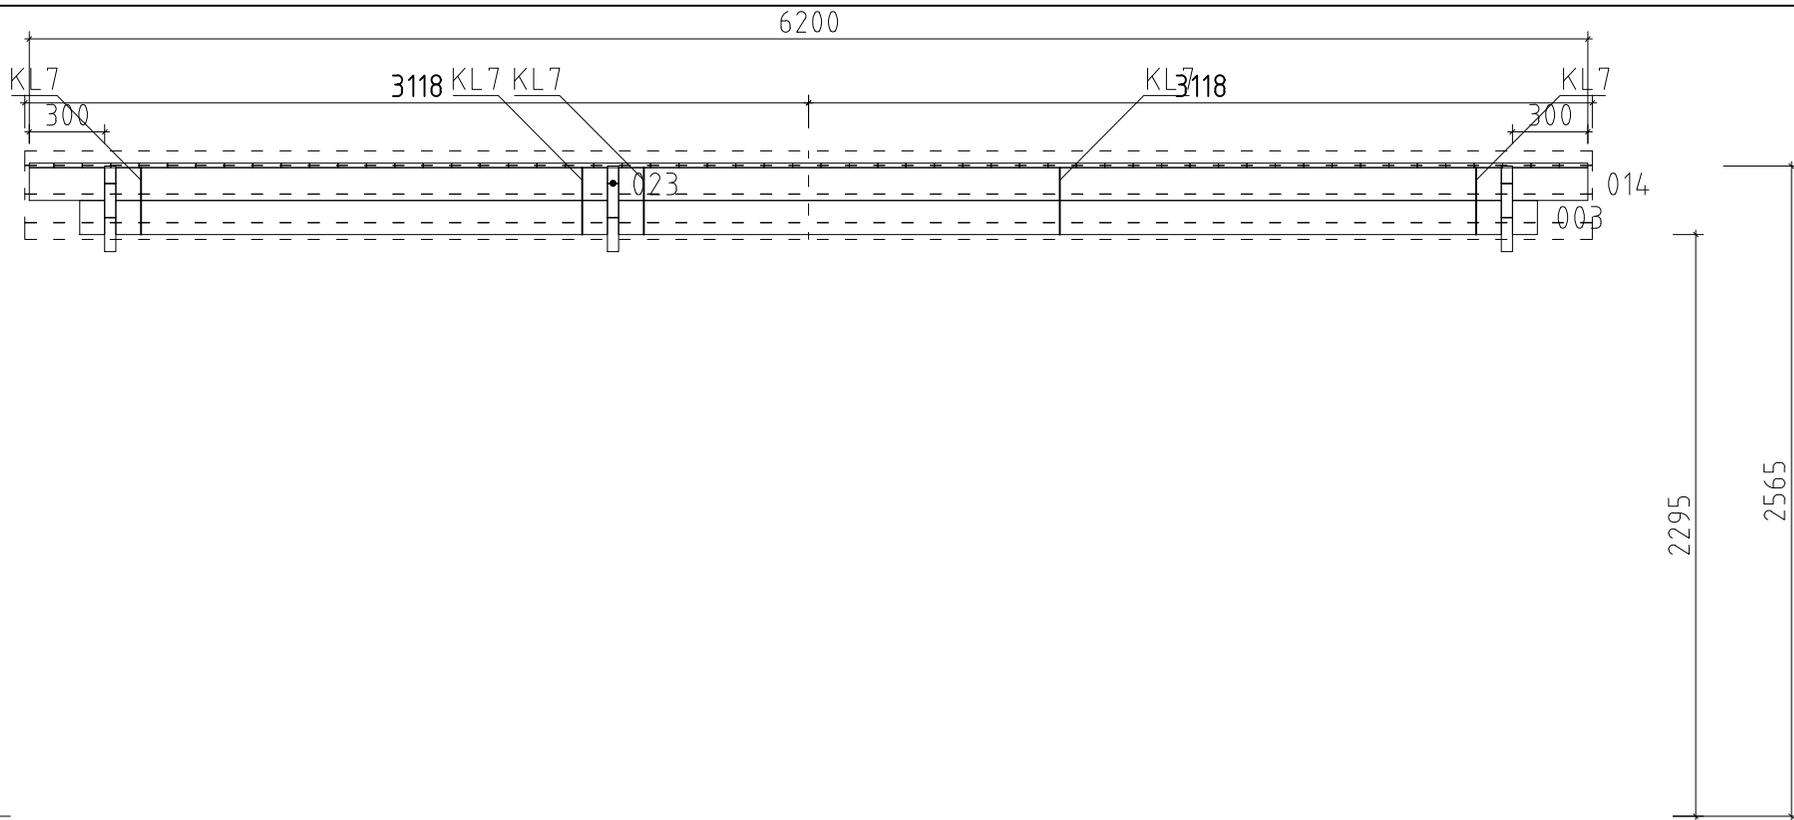


Wand C ↗

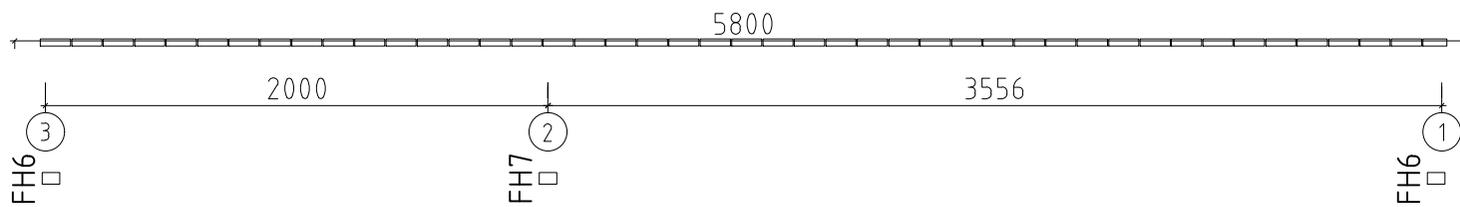

Name	Gartenlounges Petra D 420x380+Terr_44		
Zeichnung	WAND C	VS44_GARTENL PETRA D	
Maßstab	1:30	Druck auf	A4
Profil	4.4x13.5	Datum	13.01.2026



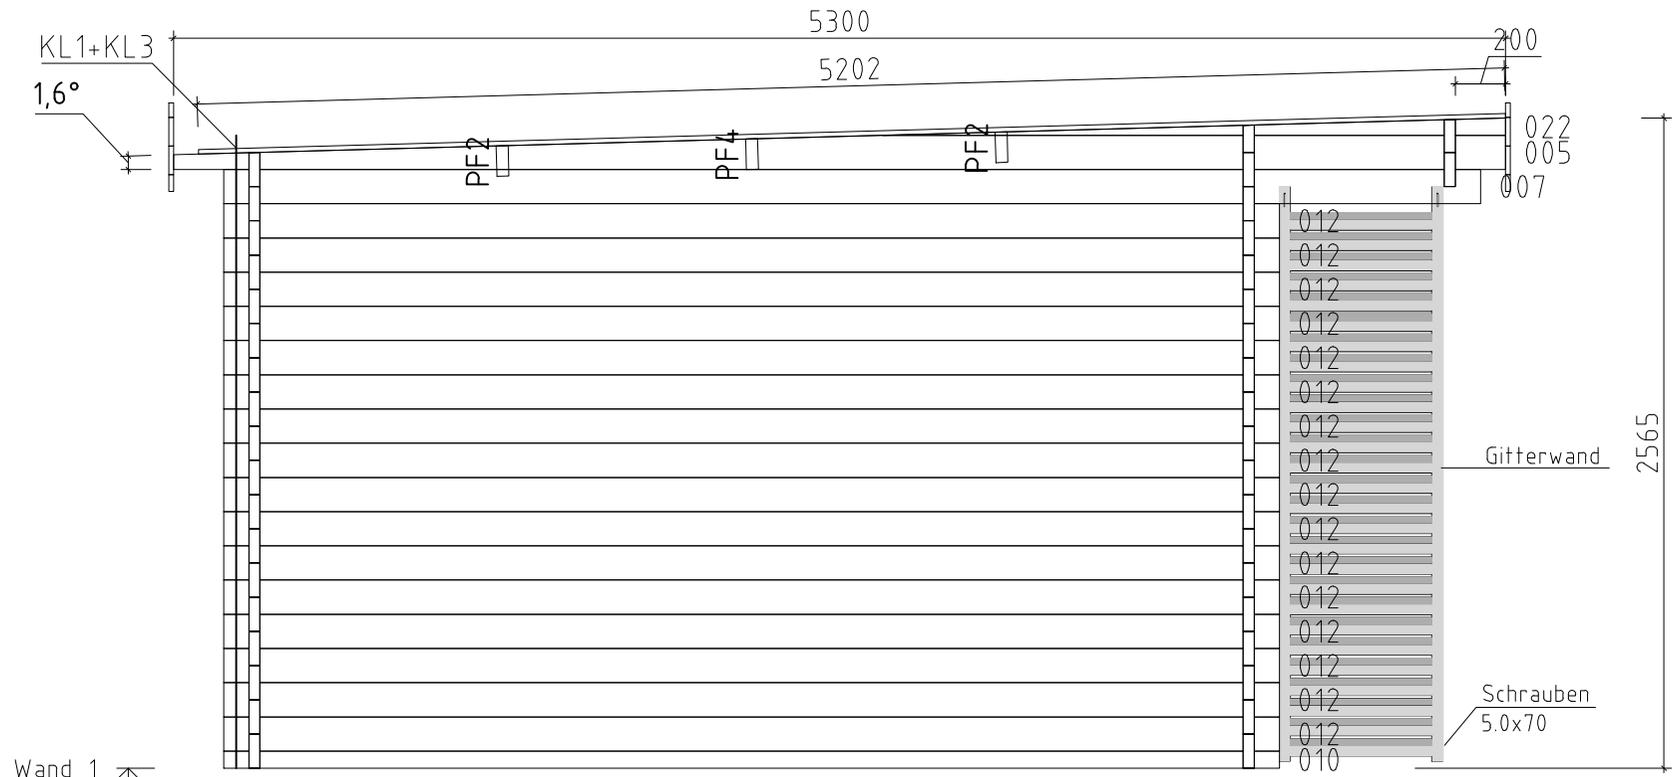


Wand 1 ↗

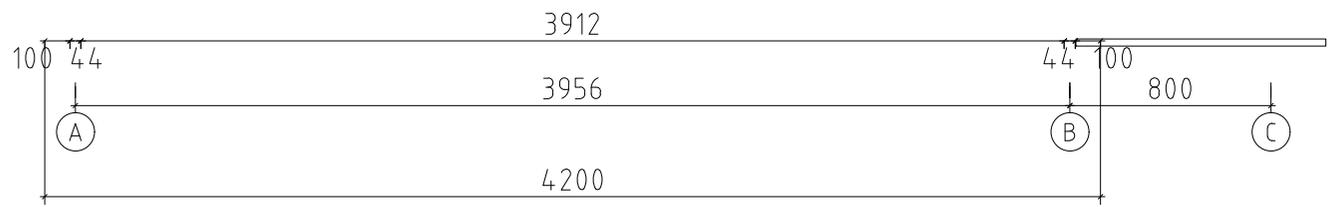

Name		Gartenlouge Petra D 420x380+Terr_44			
Zeichnung		WAND 1		VS44_GARTENL PETRA D	
Maßstab	1:30	Druck auf	A4	Profil	4.4x13.5
				Datum	13.01.2026



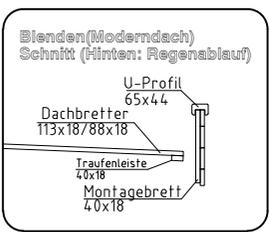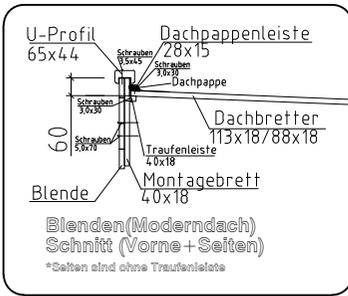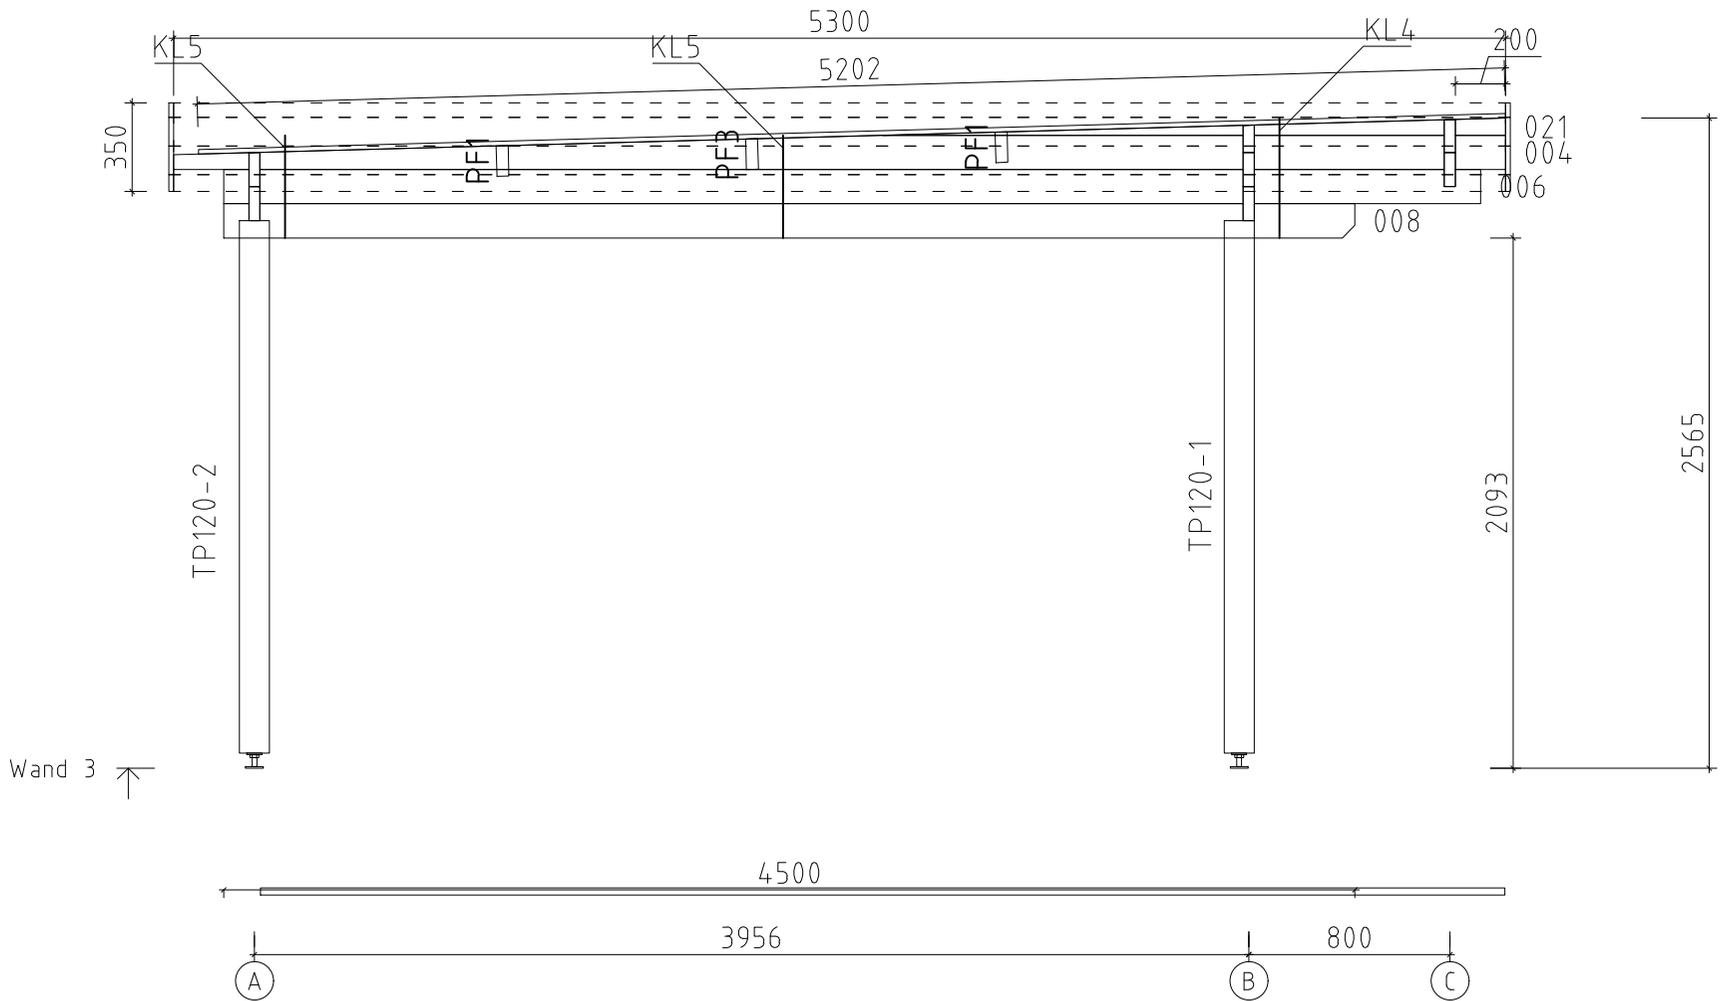

Name				Gartenlounges Petra D 420x380+Terr_44	
Zeichnung		WAND 3		VS44_GARTENL PETRA D	
Maßstab	1:30	Druck auf	A4	Profil	4.4x13.5
				Datum	13.01.2026