



Model	9001960	Seite/Page	1
Zeichnung/Drawing	3D	Maßstab/Scale	
Profil/Profile	90x160	Datum/Date	08.01.2025
Zeichner/Drafter	SRM	File	9001960.dwg



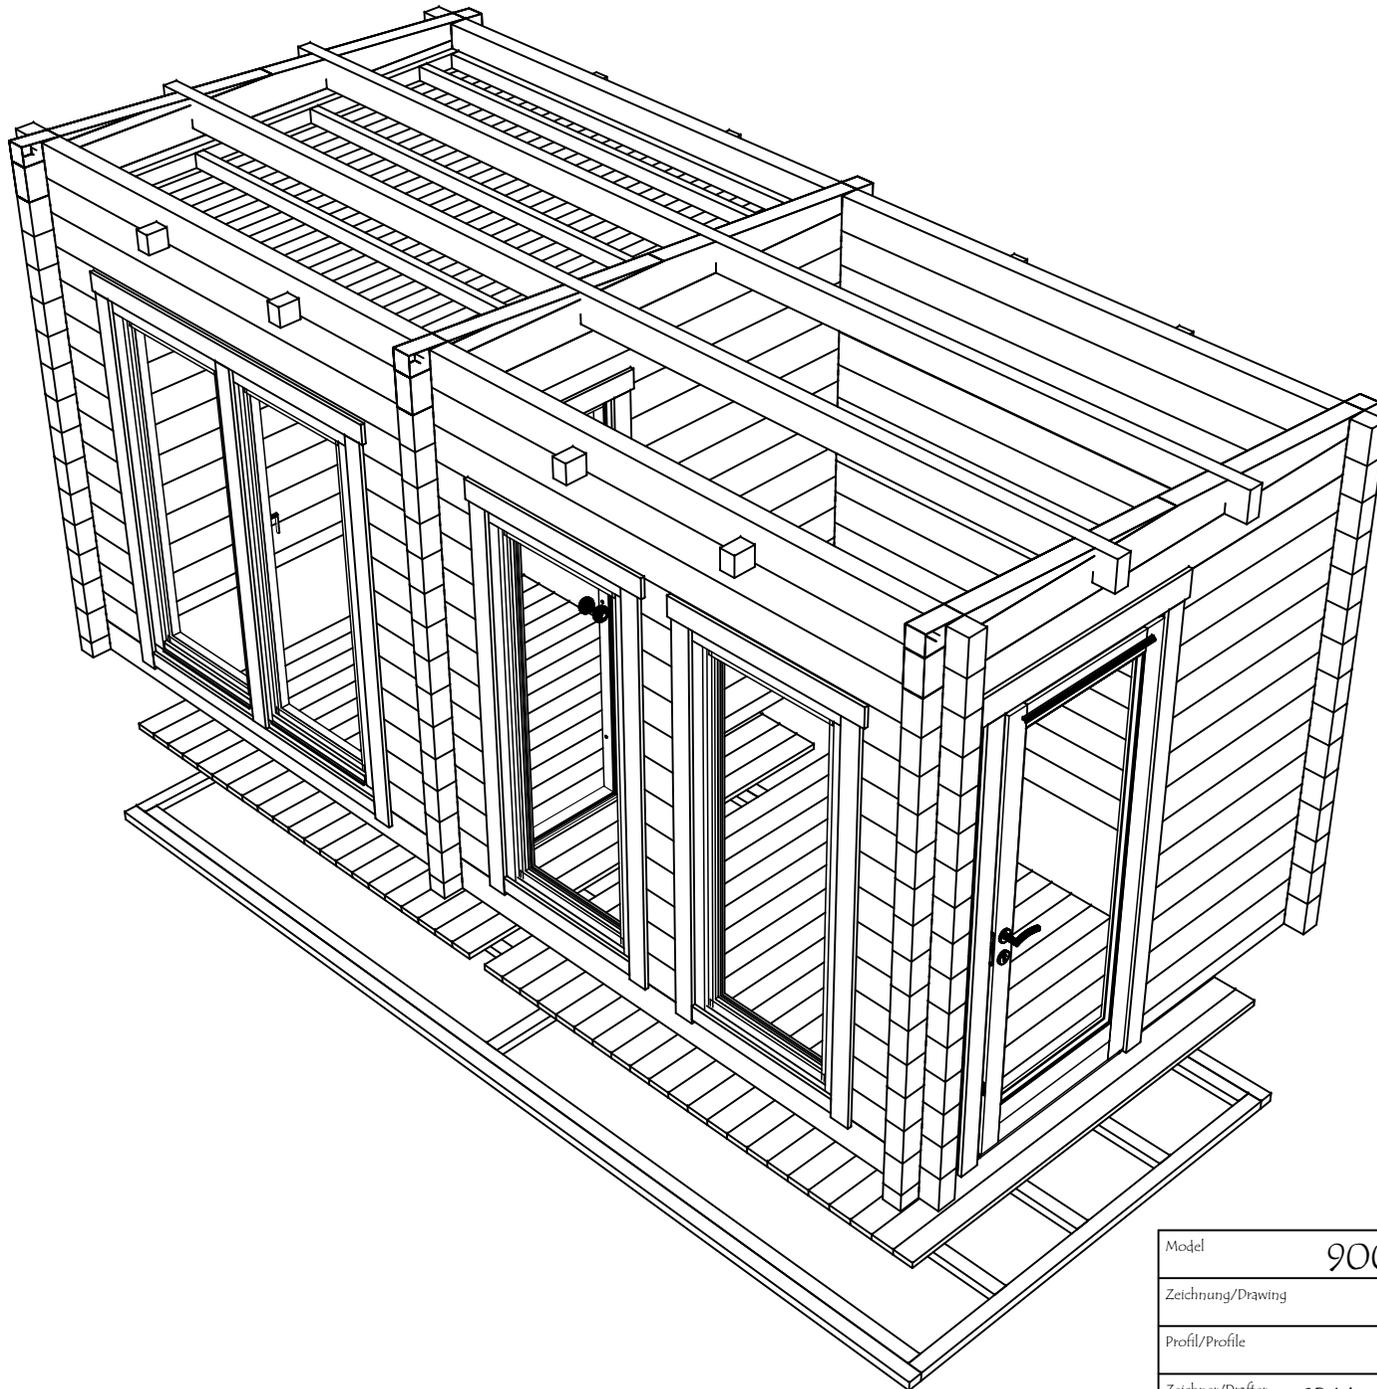


Model	9001960	Seite/Page	2
Zeichnung/Drawing	3D	Maßstab/Scale	
Profil/Profile	90x160	Datum/Date	08.01.2025
Zeichner/Drafter	SRM	File	9001960.dwg



H = 1.700 m  
 TOTAL: 10.65 m<sup>2</sup>

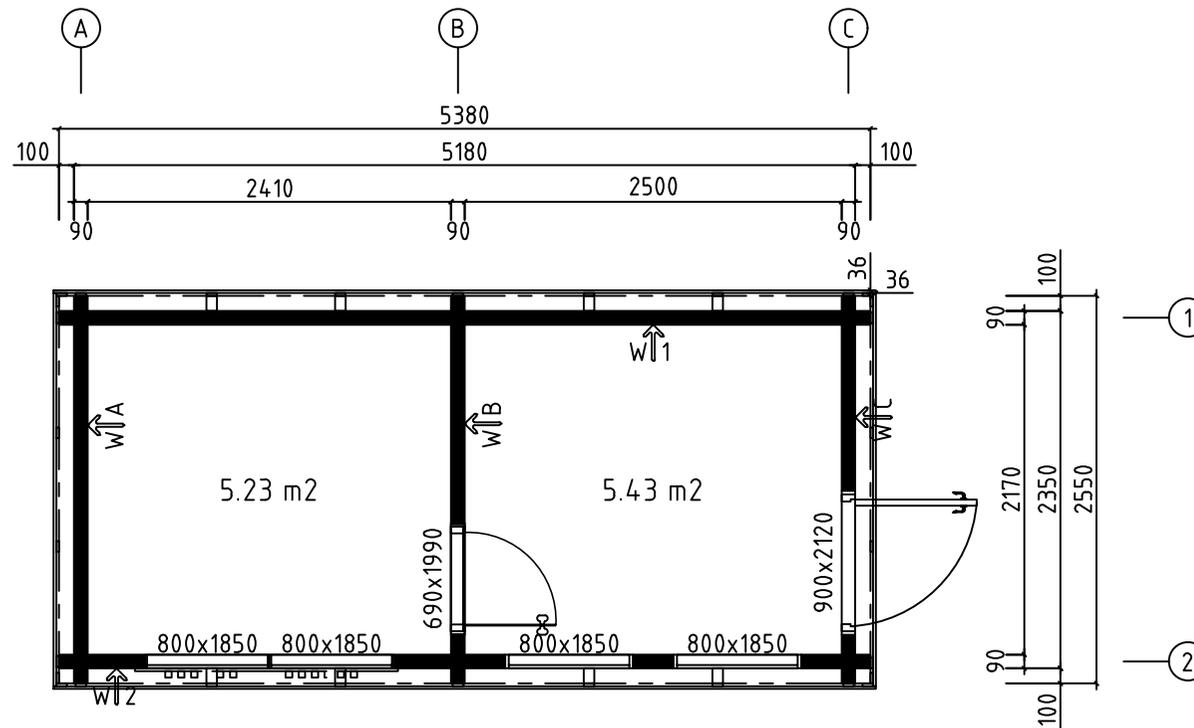


Model	9001960	Seite/Page	3
Zeichnung/Drawing	GRUNDPLAN - GROUNDPLAN	Maßstab/Scale	1:50
Profil/Profile	90x160	Datum/Date	08.01.2025
Zeichner/Drafter	SRM	File	9001960.dwg

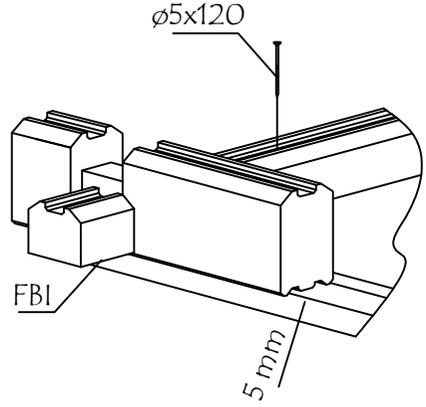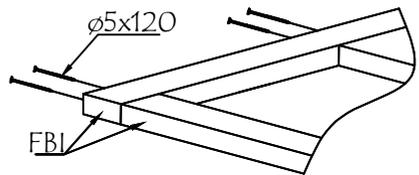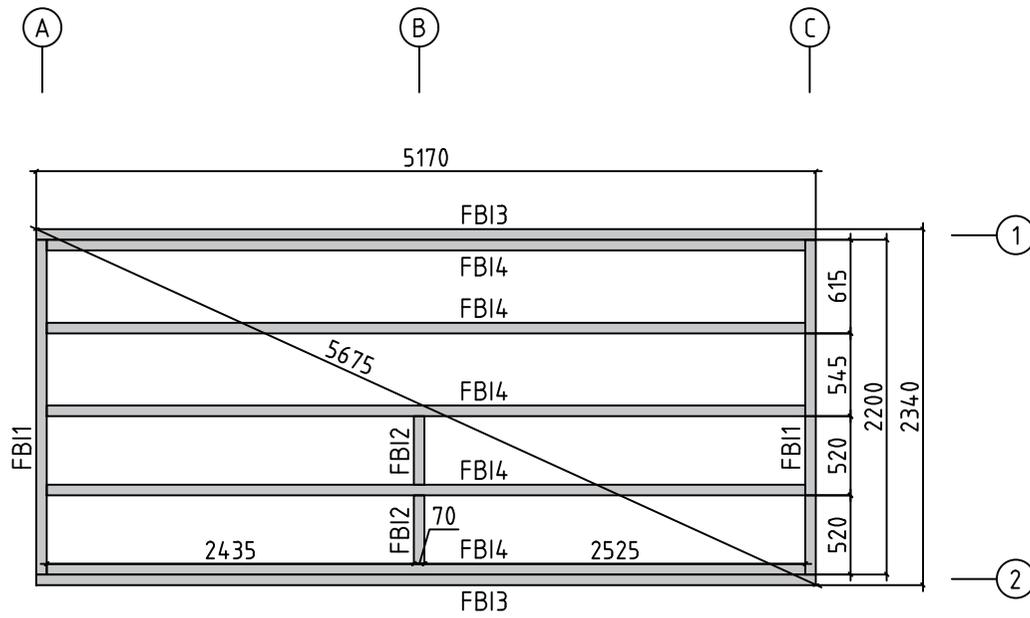



Model	9001960	Seite/Page	4
Zeichnung/Drawing	FUNDAMENTHOLZ (IMM) - FOUNDATION BEAM (IMM)	Maßstab/Scale	1:50
Profil/Profile	70x45	Datum/Date	08.01.2025
Zeichner/Drafter	SRM	File	9001960.dwg

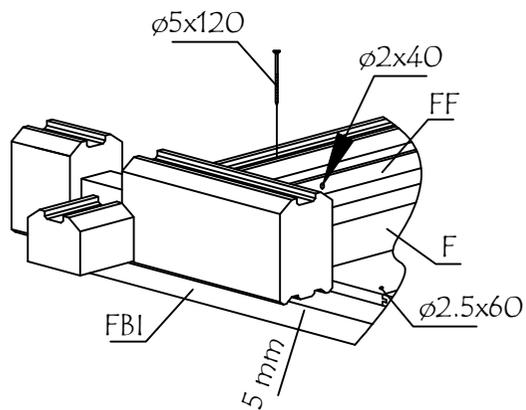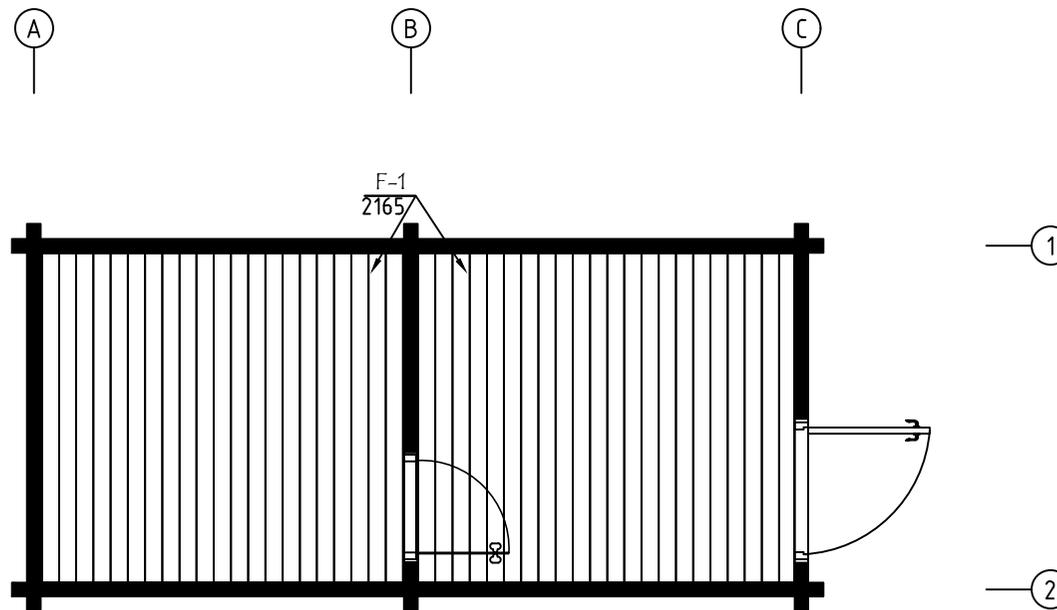



Model	9001960	Seite/Page	5
Zeichnung/Drawing	FUSSBODENBRETTER - FLOOR BOARDS	Maßstab/Scale	1:50
Profil/Profile	114x28	Datum/Date	08.01.2025
Zeichner/Drafter	SRM	File	9001960.dwg

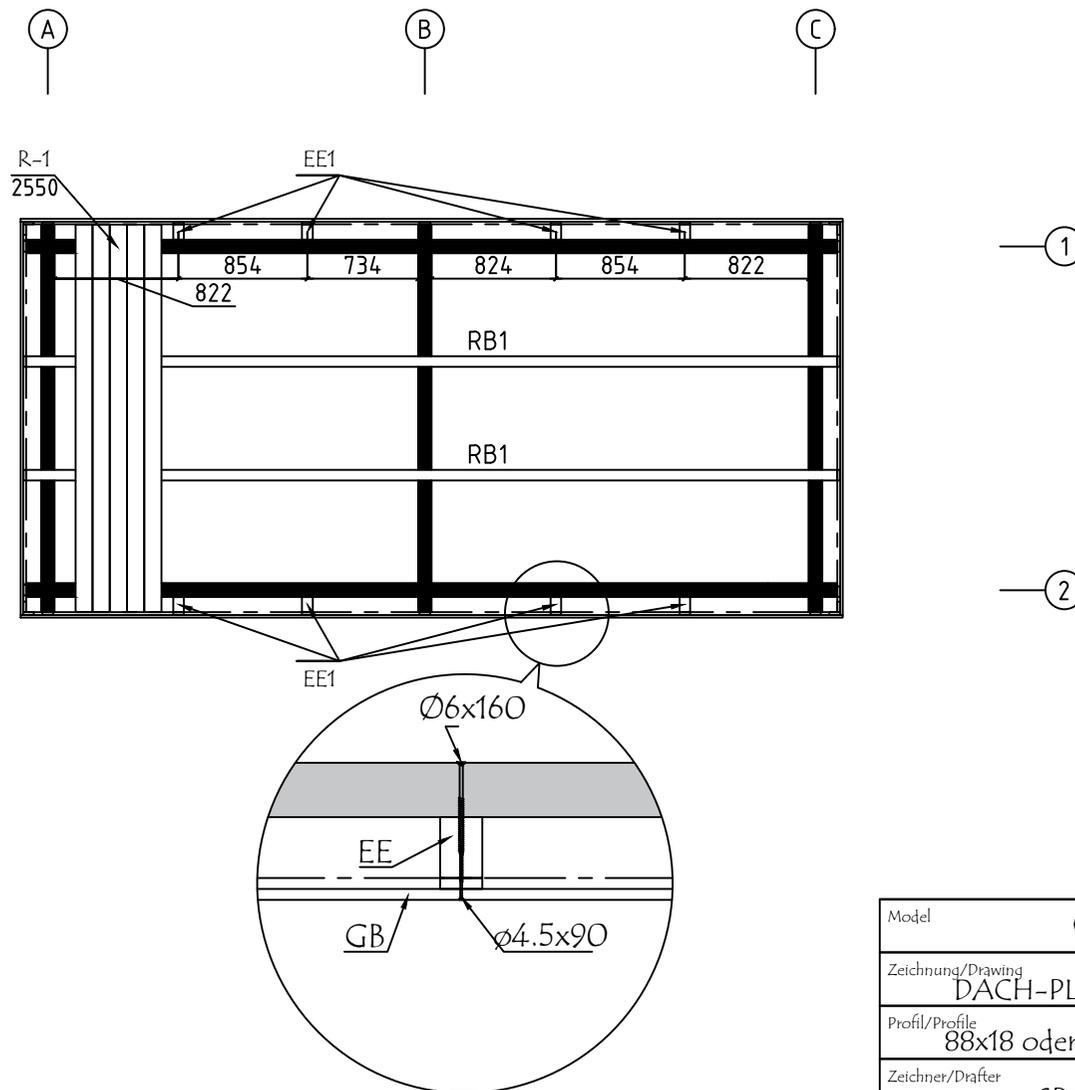


Model	9001960	Seite/Page	6
Zeichnung/Drawing	DACH-PLAN - ROOF PLAN	Maßstab/Scale	1:50
Profil/Profile	88x18 oder-or 114x18 / 70x140	Datum/Date	08.01.2025
Zeichner/Drafter	SRM	File	9001960.dwg

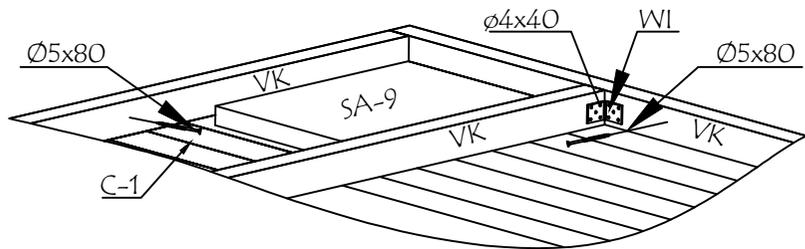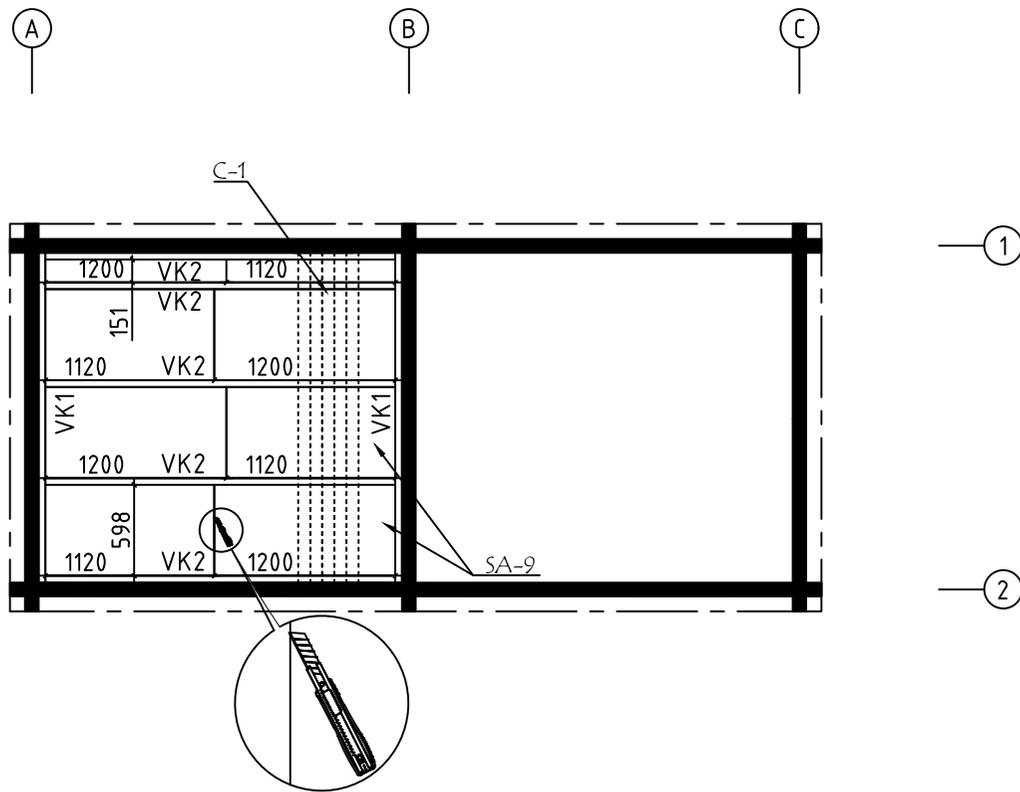



Model	9001960	Seite/Page	7
Zeichnung/Drawing	SAUNA DECKENBRETTER - CEILING BOARDS	Maßstab/Scale	1:50
Profil/Profile	80x15 / 45x70	Datum/Date	08.01.2025
Zeichner/Drafter	SRM	File	9001960.dwg

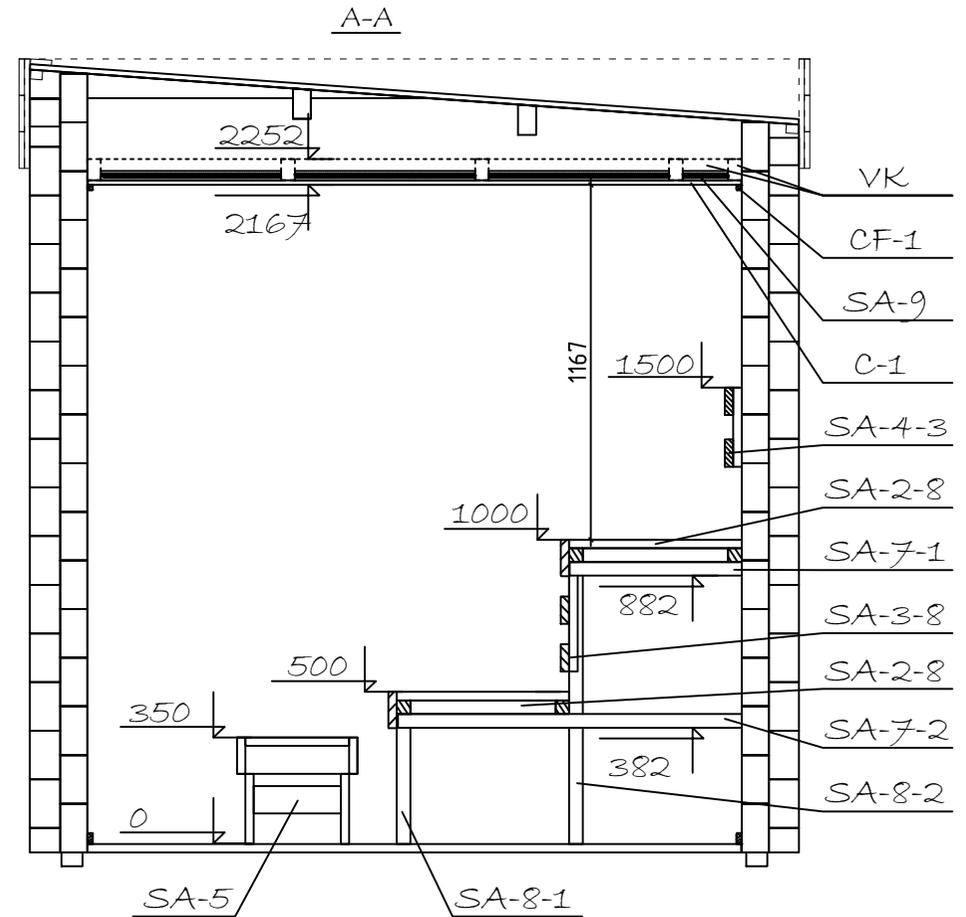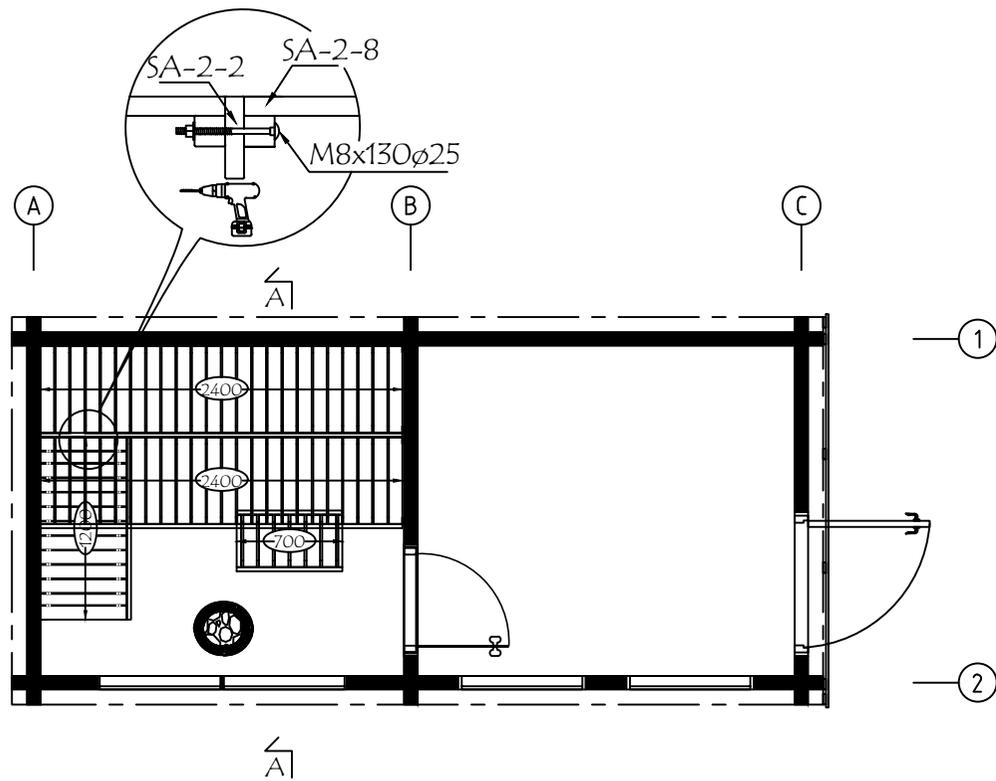


Model	9001960	Seite/Page	8
Zeichnung/Drawing	SAUNA INTERIOR	Maßstab/Scale	1:50
Profil/Profile	90x160	Datum/Date	08.01.2025
Zeichner/Drafter	SRM	File	9001960.dwg

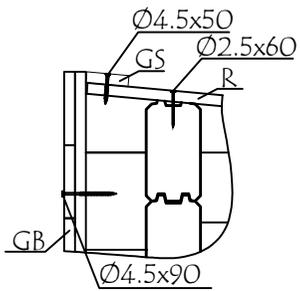




WAND - WALL A ↑

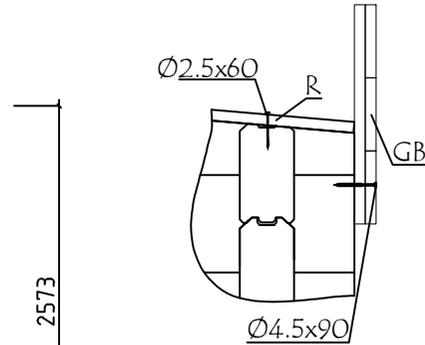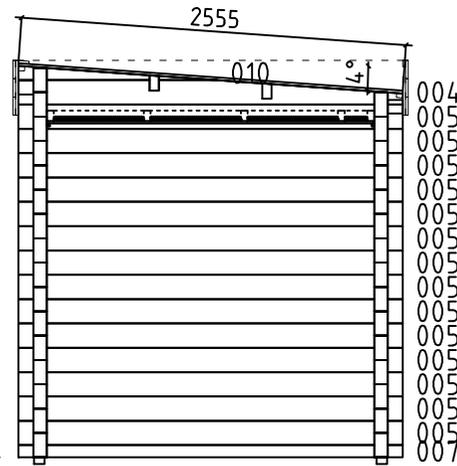

2573


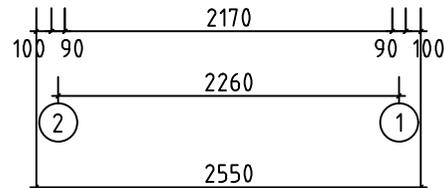


Model	9001960	Seite/Page	9
Zeichnung/Drawing	WAND - WALL A	Maßstab/Scale	1:50
Profil/Profile	90x160	Datum/Date	08.01.2025
Zeichner/Drafter	SRM	File	9001960.dwg

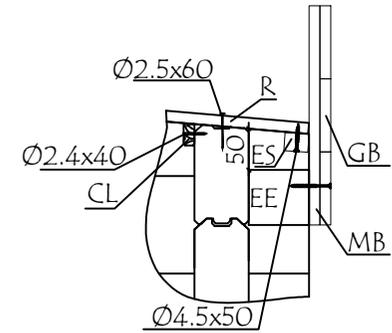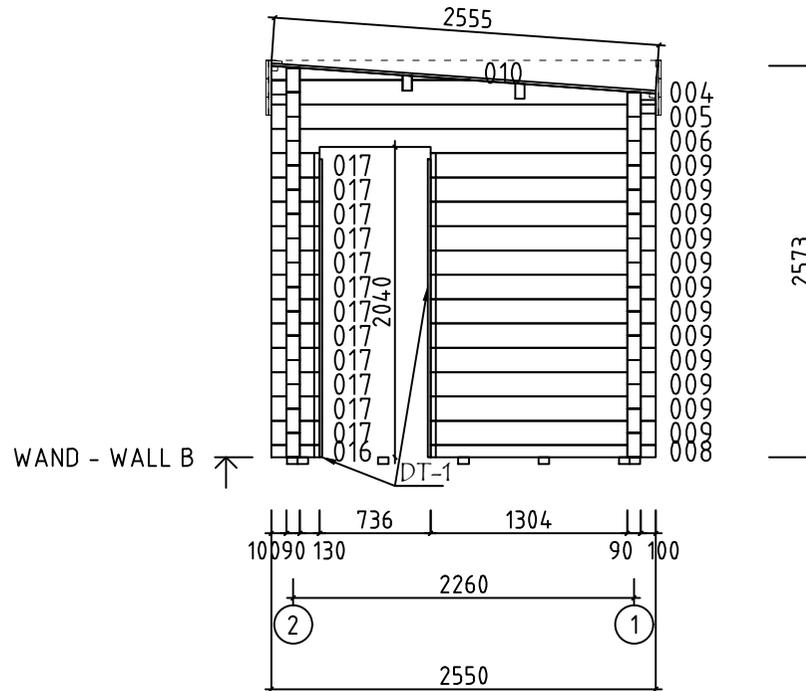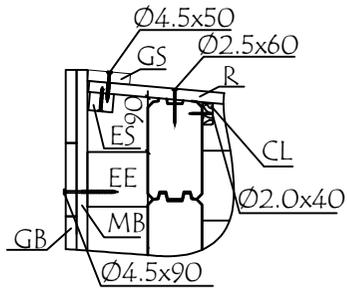



Model	9001960	Seite/Page	10
Zeichnung/Drawing	WAND - WALL B	Maßstab/Scale	1:50
Profil/Profile	90x160	Datum/Date	08.01.2025
Zeichner/Drafter	SRM	File	9001960.dwg



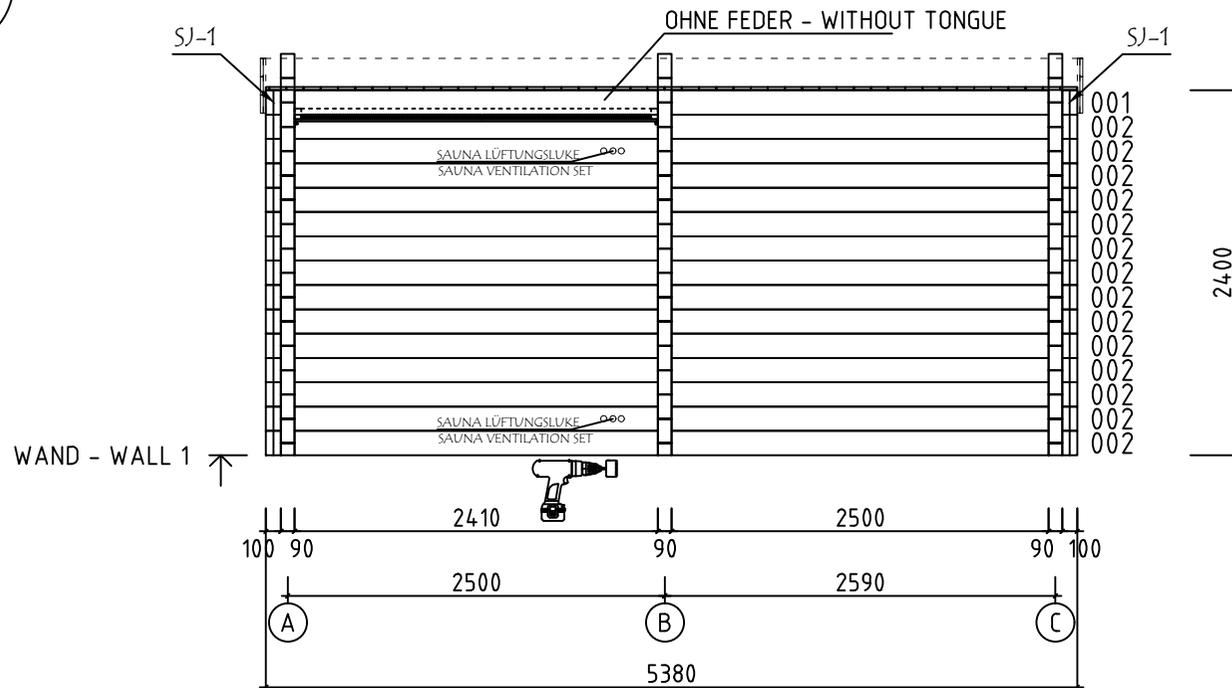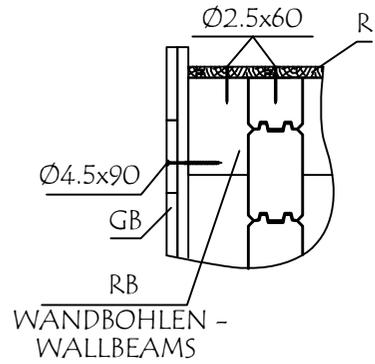












Bitte achten Sie darauf dass die Lüftungsöffnungen von innen nicht mit der Saunabank bedeckt werden!  
Please make sure that the ventilation openings are not covered from the inside with the sauna bench!





Model	9001960	Seite/Page	12
Zeichnung/Drawing	WAND - WALL 1	Maßstab/Scale	1:50
Profil/Profile	90x160	Datum/Date	08.01.2025
Zeichner/Drafter	SRM	File	9001960.dwg



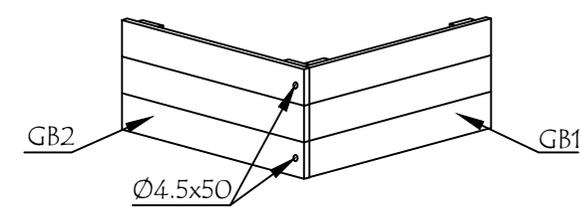
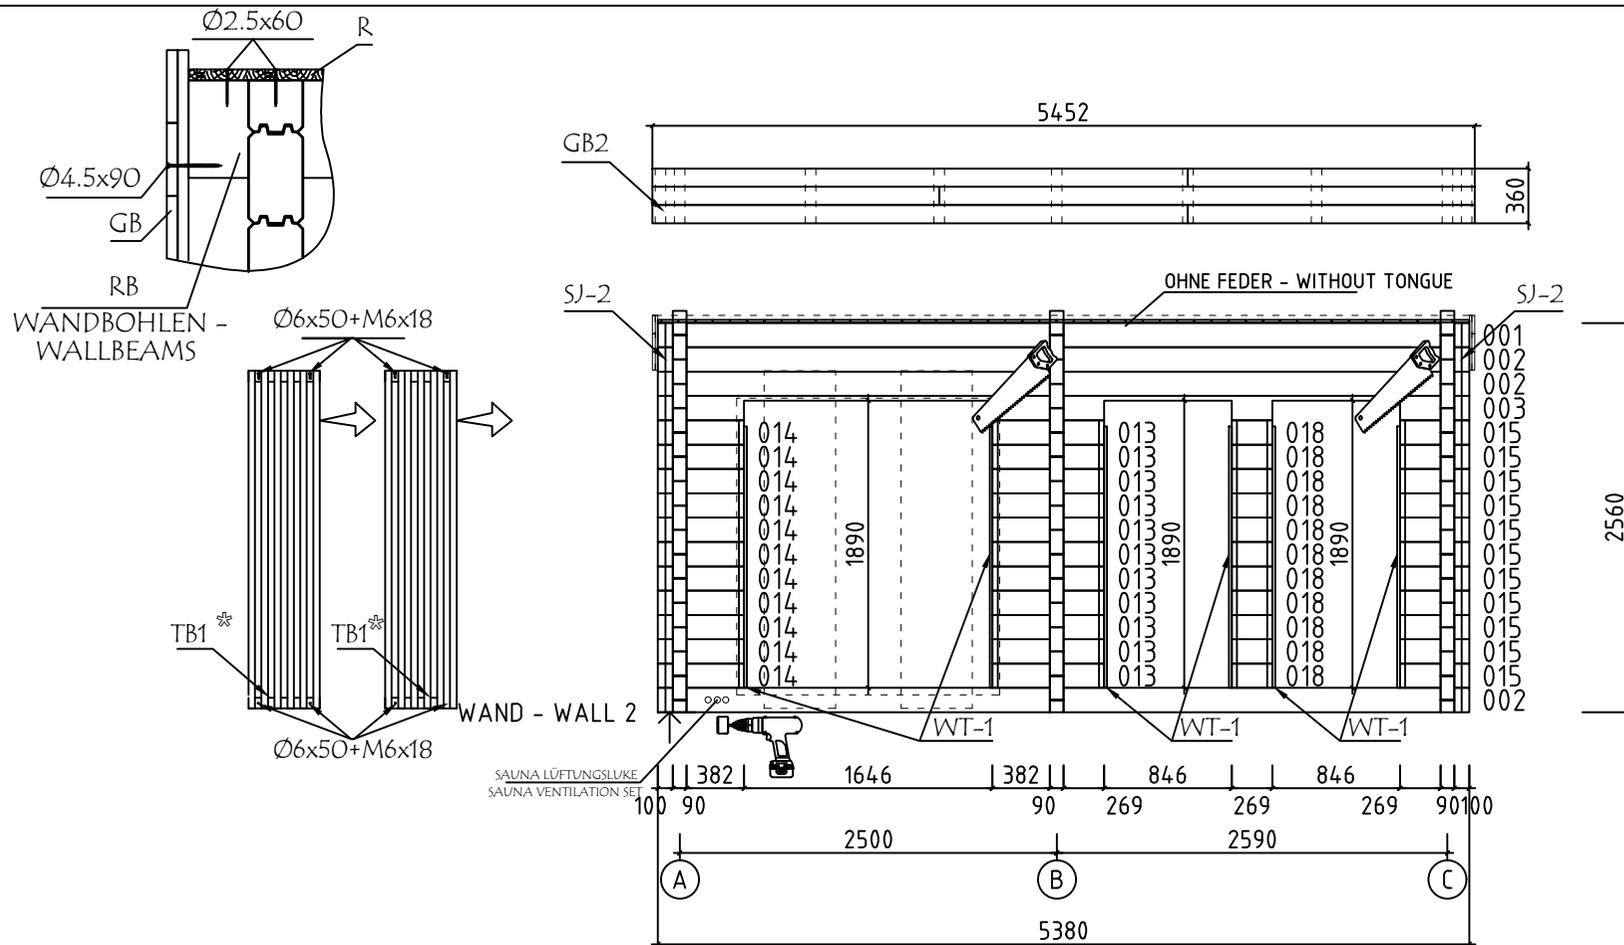





❄ !!! MONTAGEANLEITUNGEN - ASSEMBLY INSTRUCTIONS Seite/Page 1/1

Model	9001960	Seite/Page	13
Zeichnung/Drawing	WAND - WALL 2	Maßstab/Scale	1:50
Profil/Profile	90x160	Datum/Date	08.01.2025
Zeichner/Drafter	SRM	File	9001960.dwg

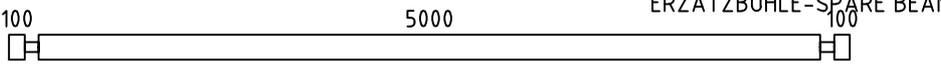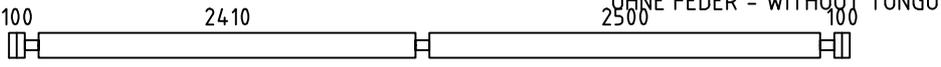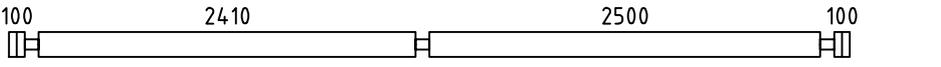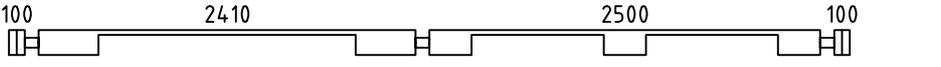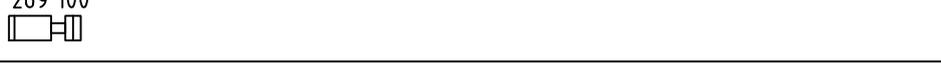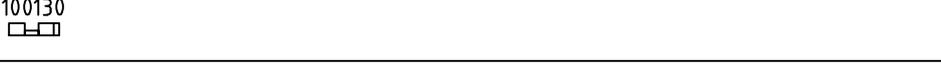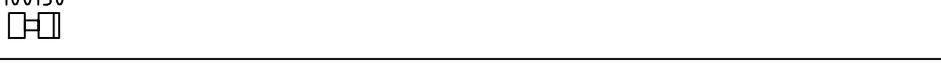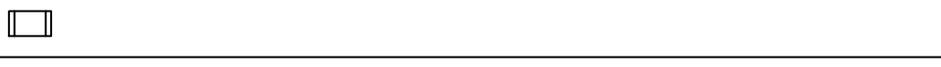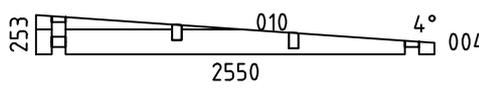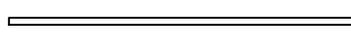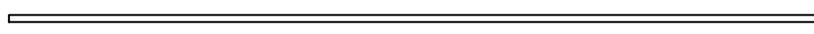Pos	Bestimmung-Specification 9001960	Stck. Pcs.	Profil Profile (mm)	Länge Length (mm)	
1	100 5000 ERZATZBOHLE - SPARE BEAM 	1	90x160	5380	
001	100 2410 2500 OHNE FEDER - WITHOUT TONGUE 	2	90x160	5380	
002	100 2410 2500 100 	17	90x160	5380	
003	100 2410 2500 100 	1	90x160	5380	
005	100 2170 100 	16	90x160	2550	
006	100 2170 100 	1	90x160	2550	
007	100 2170 100 	1	90x80	2550	
008	1304 100 	1	90x80	1494	
009	1304 100 	12	90x160	1494	
011	1094 100 	1	90x80	1284	
012	1094 100 	13	90x160	1284	
013	382 269 	11	90x160	741	
014	100 382 	11	90x160	572	
015	269 100 	11	90x160	459	
016	100130 	2	90x80	320	
017	100130 	25	90x160	320	
018		11	90x160	269	
WA-1 WB-1 WC-1		1 1 1	90x253	2550	
SH	SCHLAGHOLZ - HAMMER BLOCK 90 MM 	2	90x160	300	
FBI1	FUNDAMENTHOLZ (IMM) - FOUNDATION BEAM (IMM) 	2	70x45	2200	
FBI2	FUNDAMENTHOLZ (IMM) - FOUNDATION BEAM (IMM) 	2	70x45	450	
FBI3	FUNDAMENTHOLZ (IMM) - FOUNDATION BEAM (IMM) 	2	70x45	5170	
Name	9001960	Datum/Date	08.01.2025	Seite/Page	1/5

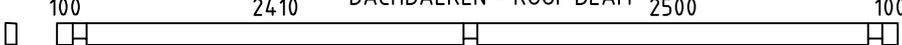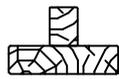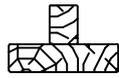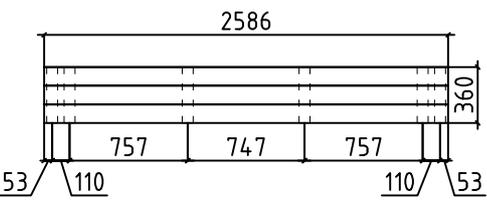Pos	Bestimmung-Specification 9001960	Stck. Pcs.	Profil Profile (mm)	Länge Length (mm)	
FBI4	FUNDAMENTHOLZ (IMM) - FOUNDATION BEAM (IMM) 	5	70x45	5030	
EE1	TRAUFELEMENTESTÜTZEN - EAVES ELEMENT SUPPORT 	8	70x90	100	
RB1	DACHBALKEN - ROOF BEAM 	2	70x140	5380	
TB1	SICHTSCHUTZZAUN - LATTICE MONTAGE ERFORDERLICH - ASSEMBLY REQUIRED   ❖ !!! MONTAGEANLEITUNGEN - ASSEMBLY INSTRUCTIONS Seite/Page 1/1	2	61x473	2220	
R-1	DACHBRETT - ROOFBOARD 88mm or-oder 114mm 	62+1 48+1	88x18 114x18	2550	
F-1	FUSSBODENBRETTER - FLOOR BOARDS 	43+1	114x28	2165	
CL-1	ABDECKLEISTEN - COVER STRIPS 		18x35	16,0 lfm/rm	
FF-1	FUSSBODENLEISTEN FLOOR STRIPS 		18x35	20,0 lfm/rm	
ES-1	TRAUFELEISTE - EAVES STRIPS 	4	30x40	2690	
GS-1	GIEBELDECKLEISTE - GABLE COVER STRIPS 	1	18x70	5380	
WT-1	FIXIRUNGSLEISTE FÜR FENSTER - FIXING FILLET FOR WINDOW 	6	43x90	1720	
DT-1	FIXIRUNGSLEISTE FÜR TÜR - FIXING FILLET FOR DOOR 	2	43x90	1960	
DT-2	FIXIRUNGSLEISTE FÜR TÜR - FIXING FILLET FOR DOOR 	2	43x90	2120	
GB-1	TRAUFELEMENTE - EAVES ELEMENT MONTAGE ERFORDERLICH - ASSEMBLY REQUIRED  	2	36x360	2586	
EBP1-2	TRAUFELEMENTEBRETTER - EAVES ELEMENTBOARDS 	6	18x120	2586	
MB-1	MONTAGEBRETTER - MOUNTING BOARD  SCHRAUBEN - SCREW 3.5x35	12	70x18	360	
Name	9001960	Datum/Date	08.01.2025	Seite/Page	2/5

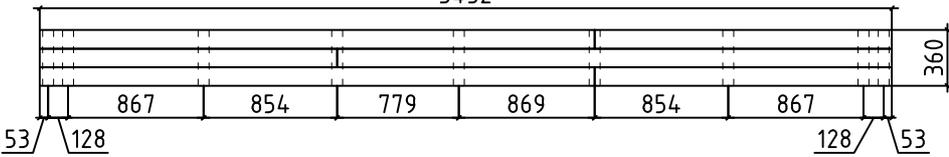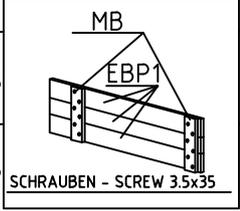  Pos	Bestimmung-Specification 9001960	Stck. Pcs.	Profil Profile (mm)	Länge Length (mm)	
GB-2	TRAUFELEMENTE - EAVES ELEMENT MONTAGE ERFORDERLICH - ASSEMBLY REQUIRED 5452 	2	36x360	5452	
EBP1-1	TRAUFELEMENTEBRETTER - EAVES ELEMENTBOARDS  	6	18x120	1902	
EBP1-3	TRAUFELEMENTEBRETTER - EAVES ELEMENTBOARDS 	6	18x120	3550	
MB-1	MONTAGEBRETTER - MOUNTING BOARD 	18	70x18	360	
SJ-1	GEWINDESTANGE M10 - TREADED ROD M10 	2		2430	
SJ-2	GEWINDESTANGE M10 - TREADED ROD M10 	2		2600	
HS	SCHRAUBEN FÜR MONTAGEBRETTER - SCREWS FOR MOUNTING BOARD / MB 	180	Ø3.5x35		
HS	SCHRAUBEN FÜR SICHTSCHUTZZAUN - SCREWS FOR LATTICE / TB 	48	Ø3.5x35		
HS	SCHRAUBEN FÜR TRAUFELENLEISTE - SCREWS FOR EAVES STRIPS / ES 	24	Ø4.5x50		
HS	SCHRAUBEN FÜR TRAUFELEMENTE - SCREWS FOR EAVES ELEMENT / GB 	8	Ø4.5x50		
HS	SCHRAUBEN FÜR GIEBELDECKLEISTEN - SCREWS FOR GABLE COVER STRIPS / GS 	12	Ø4.5x50		
HS	SCHRAUBEN FÜR TRAUFELEMENTE - SCREWS FOR EAVES ELEMENT / GB 	44	Ø4.5x90		
HS	SCHRAUBEN FÜR 1. BOHLENREIHE - SCREWS FOR 1. WALL BEAM 	15	Ø5.0x120		
HS	SCHRAUBEN FÜR FUNDAMENTHOLZ - SCREWS FOR FOUNDATION BEAM / FBI 	36	Ø5.0x120		
HS	SCHRAUBEN FÜR BLENDESTÜTZEN - SCREWS FOR PARAPET SUPPORT / EE 	16	Ø6x160		
HS	SCHRAUBEN FÜR DACHBALKEN - SCREWS FOR ROOF BEAM / RB 	6	Ø6x160		
HS	SCHRAUBEN FÜR SICHTSCHUTZZAUN - SCREWS FOR LATTICE / TB 	8	Ø6x50		
NF	NÄGEL FÜR DACHBRETTER - NAILS FOR ROOF BOARDS / R 	384	Ø2.5x60		
NF	NÄGEL FÜR FUSSBODENBRETTER - NAILS FOR FLOOR BOARDS / F 	430	Ø2.5x60		
NF	NÄGEL FÜR ABDECKLEISTEN - NAILS FOR COVER STRIPS / CL 	20	Ø2x40		
Name	9001960	Datum/Date	08.01.2025	Seite/Page	3/5

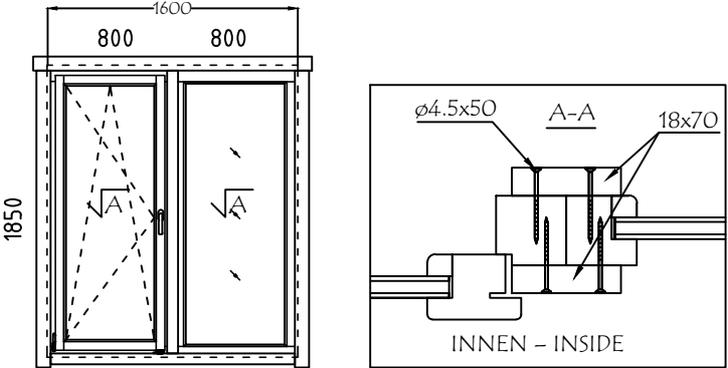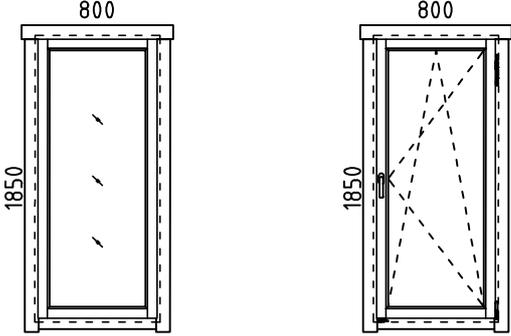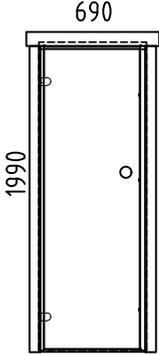Pos	Bestimmung-Specification 9001960	Stck. Pcs.	Profil Profile (mm)	Länge Length (mm)	
NF	NÄGEL FÜR FUSSBODENLEISTE - NAILS FOR FLOOR STRIPS / FF 	40	Ø2x40		
KL	SCHEIBE FÜR SICHTSCHUTZZAUN - WASHER FOR LATTICE / TB 	8	M6x18		
AST_1H	FENSTER - WINDOW  	DIN LINKS/LEFT HANDED FESTSTEHEND/FIXED 1 1	800x1850 800x1850		
AST_1H	FENSTER - WINDOW  	FESTSTEHEND/FIXED DIN RECHTS/RIGHT HANDED 1 1	800x1850 800x1850		
SAUNA	TÜR - DOOR  	DIN LINKS/LEFT HANDED 1	690x1990 (700x2000)		
Name	9001960	Datum/Date	08.01.2025	Seite/Page	4/5



