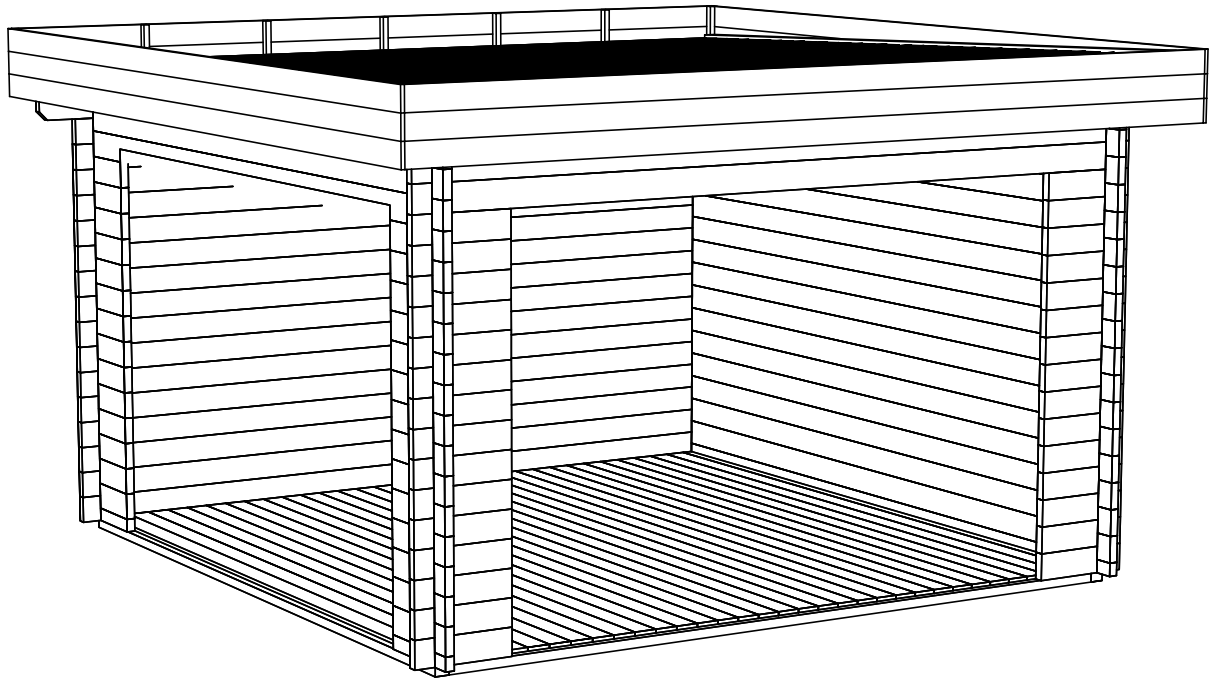
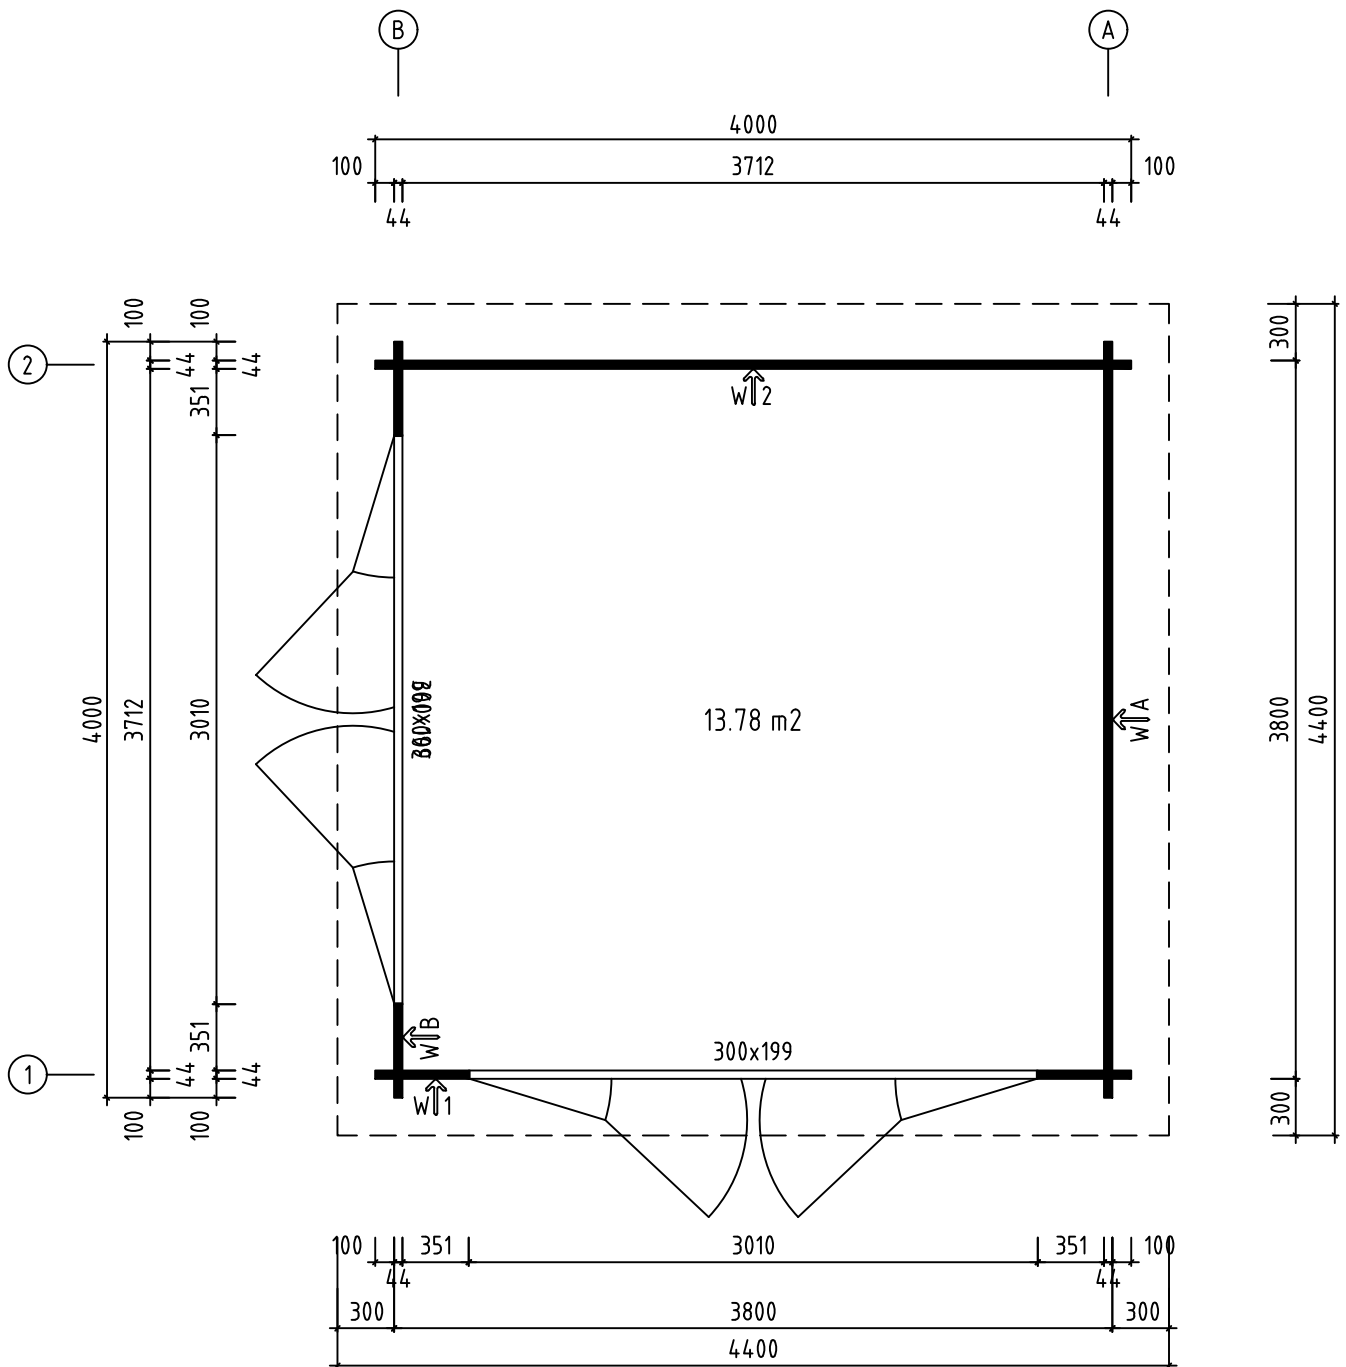






Name-Name-Nom 10037		Page-Seite-Page 1
View-Aussicht-Vue 3D		Scale-Maßstab-Echelle 1:40
Material-Material-Matériel 44x135		Date-Datum-Date 18.08.2020
Drafter-Zeichner-Rédacteur EJ	File	



H = 1.600 m
TOTAL: 13.78 m²




Name-Name-Nom 10037		Page-Seite-Page 2
View-Aussicht-Vue GROUNDPLAN - GRUNDPLAN - PLAN DE MASSE		Scale-Maßstab-Echelle 1:40
Material-Material-Matériau 44x135		Date-Datum-Date 18.08.2020
Drafter-Zeichner-Rédacteur EJ	File	

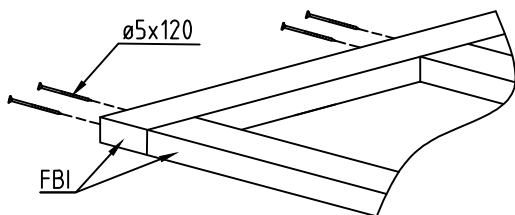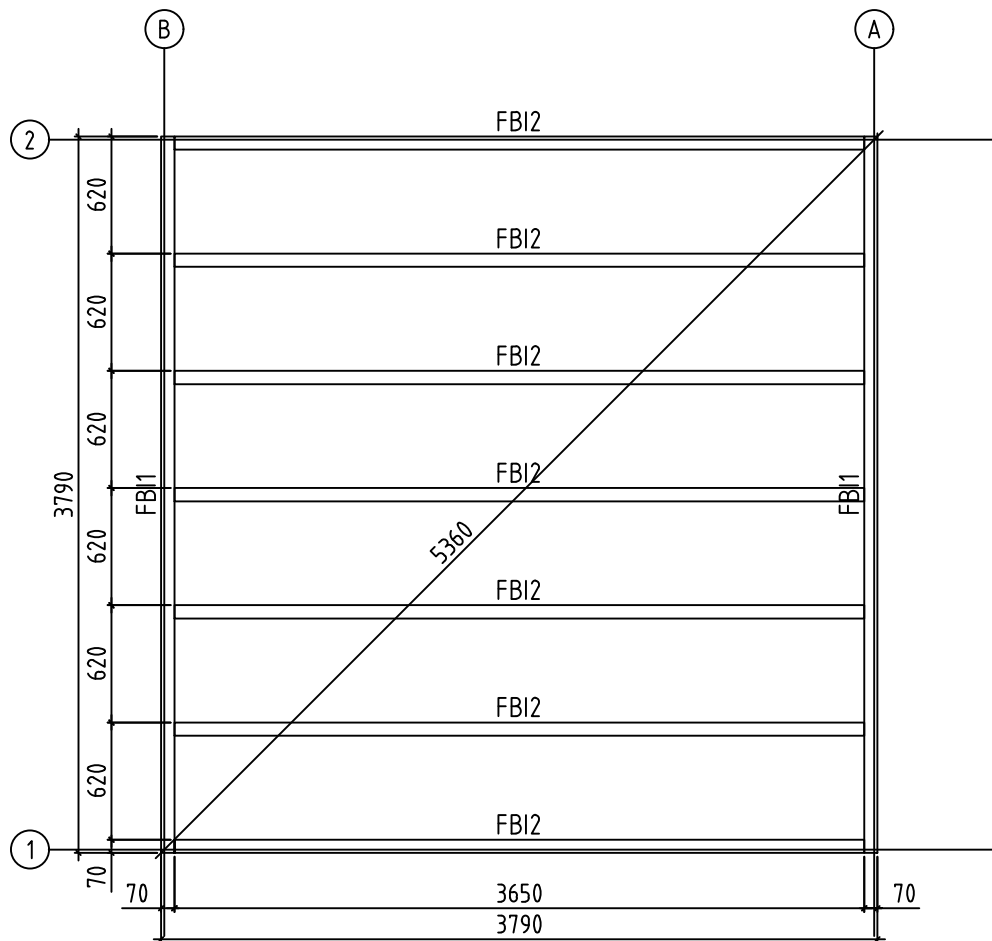






Name-Name-Nom 10037		Page-Seite-Page 3
View-Aussicht-Vue FOUNDATION - FUNDAMENT - FONDATION		Scale-Maßstab-Echelle 1:40
Material-Material-Matériau 44x135		Date-Datum-Date 18.08.2020
Drafter-Zeichner-Rédacteur EJ	File	

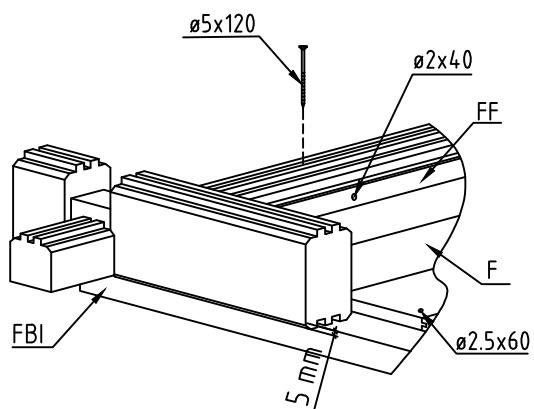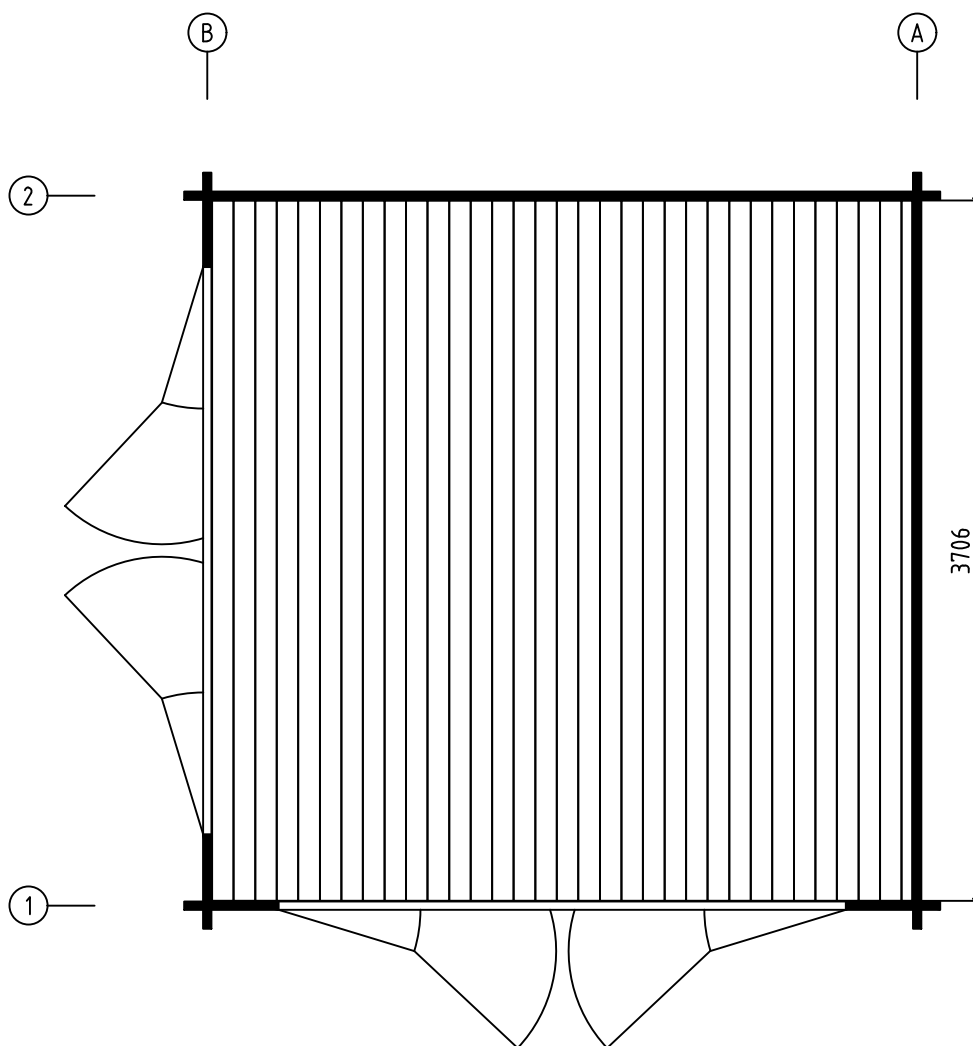


Name-Name-Nom	10037	Page-Seite-Page	4
View-Aussicht-Vue	FLOOR BOARDS-FUSSBODENBRETTER-LAME DE PLANCHER	Scale-Maßstab-Echelle	1:1
Material-Material-Matériau	44x135	Date-Datum-Date	18.08.2020
Drafter-Zeichner-Rédacteur	EJ	File	

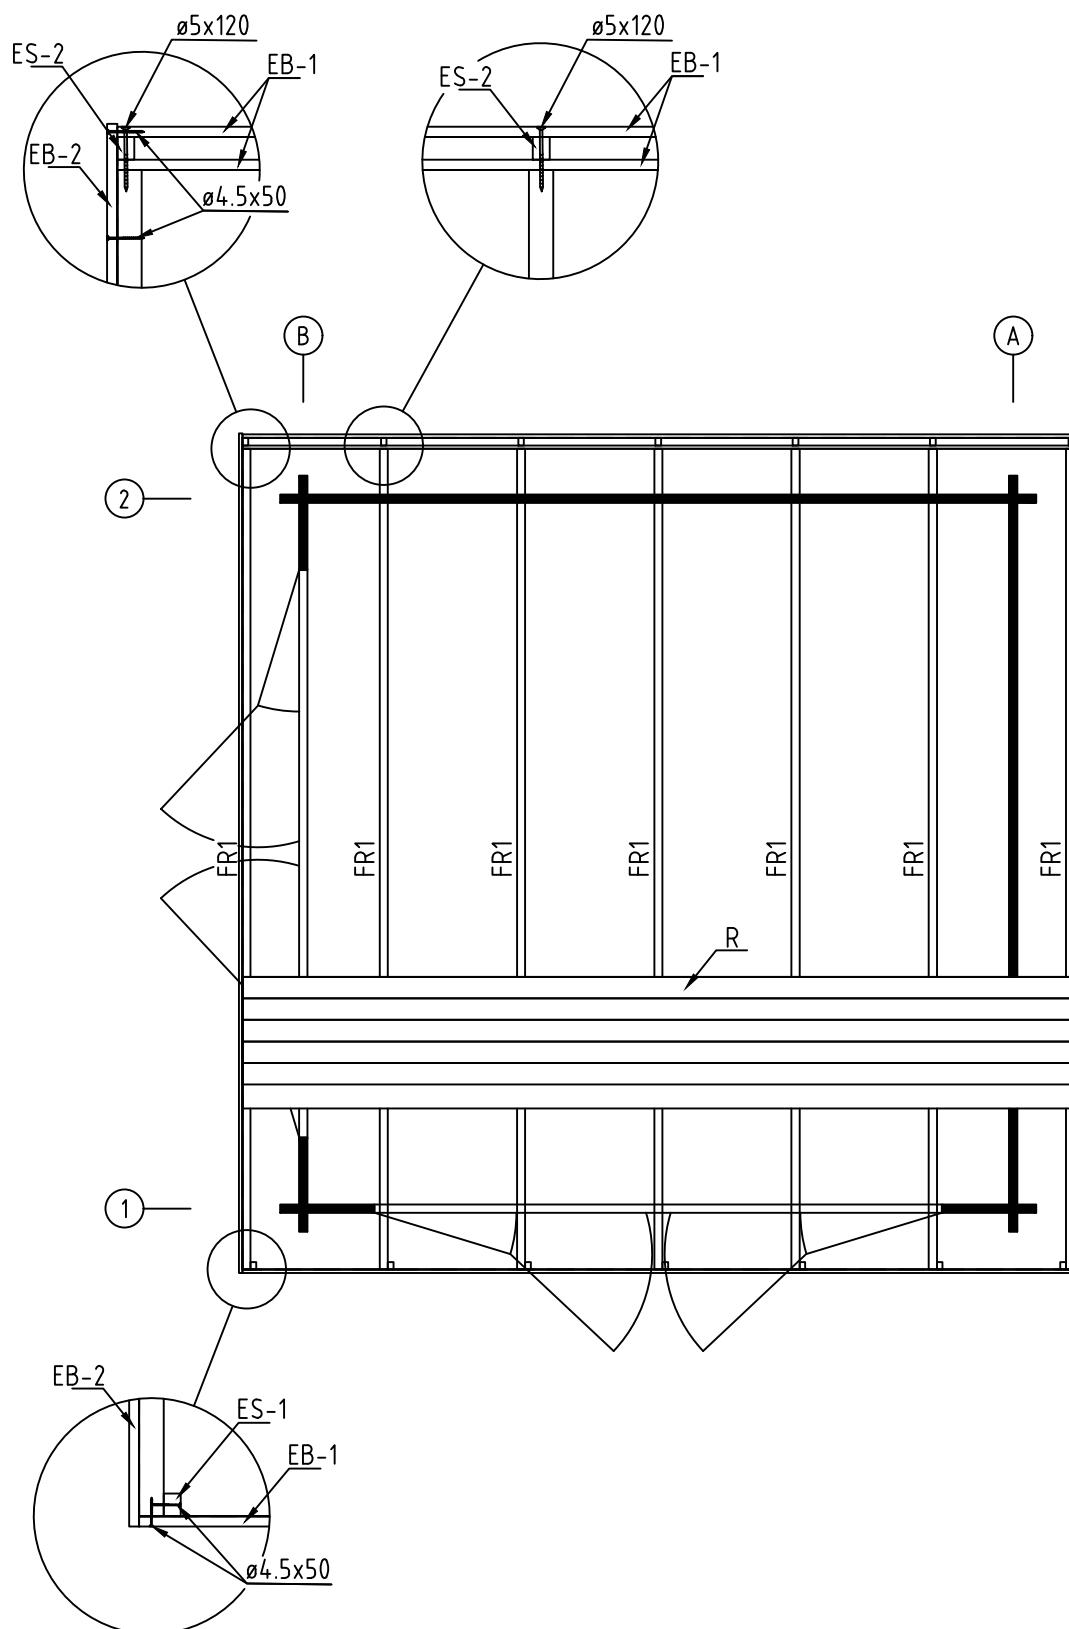


Name-Name-Nom	10037	Page-Seite-Page	5
View-Aussicht-Vue	ROOF PLAN-DACH-PLAN-PLAN DU TOIT	Scale-Maßstab-Echelle	1:40
Material-Material-Matériau	44x135	Date-Datum-Date	18.08.2020
Drafter-Zeichner-Rédacteur	EJ	File	

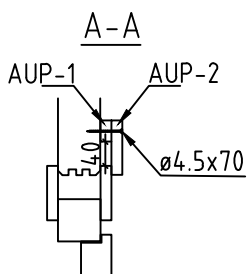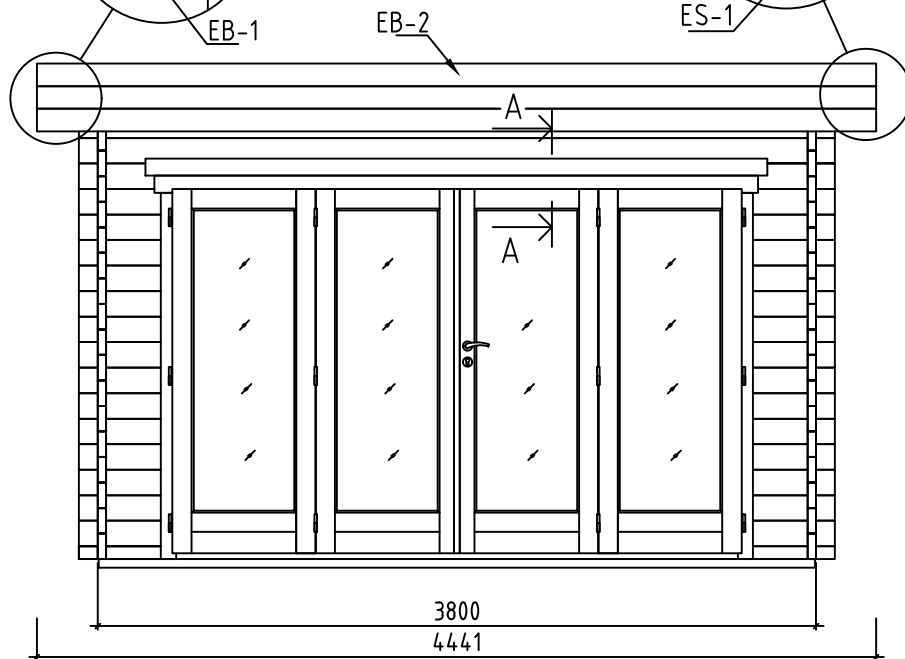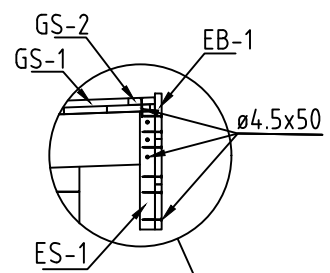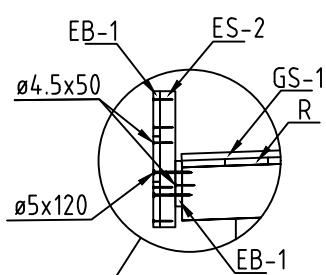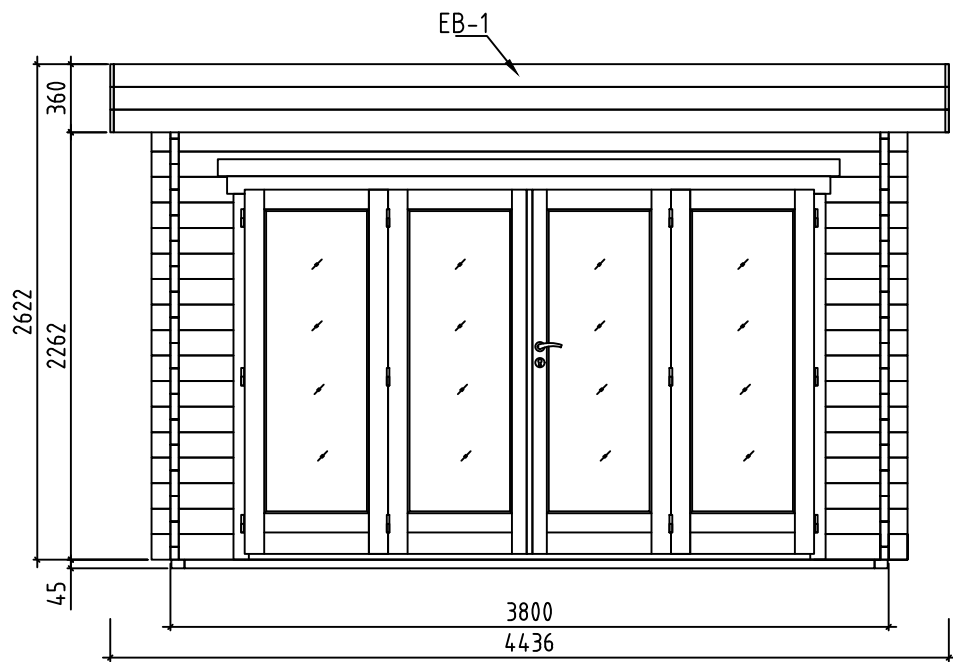


Name-Name-Nom	10037	Page-Seite-Page	6
View-Aussicht-Vue	VIEWS-ANSICHTEN-VUE DES MURS	Scale-Maßstab-Echelle	1:40
Material-Material-Matériau	44x135	Date-Datum-Date	18.08.2020
Drafter-Zeichner-Rédacteur	EJ	File	

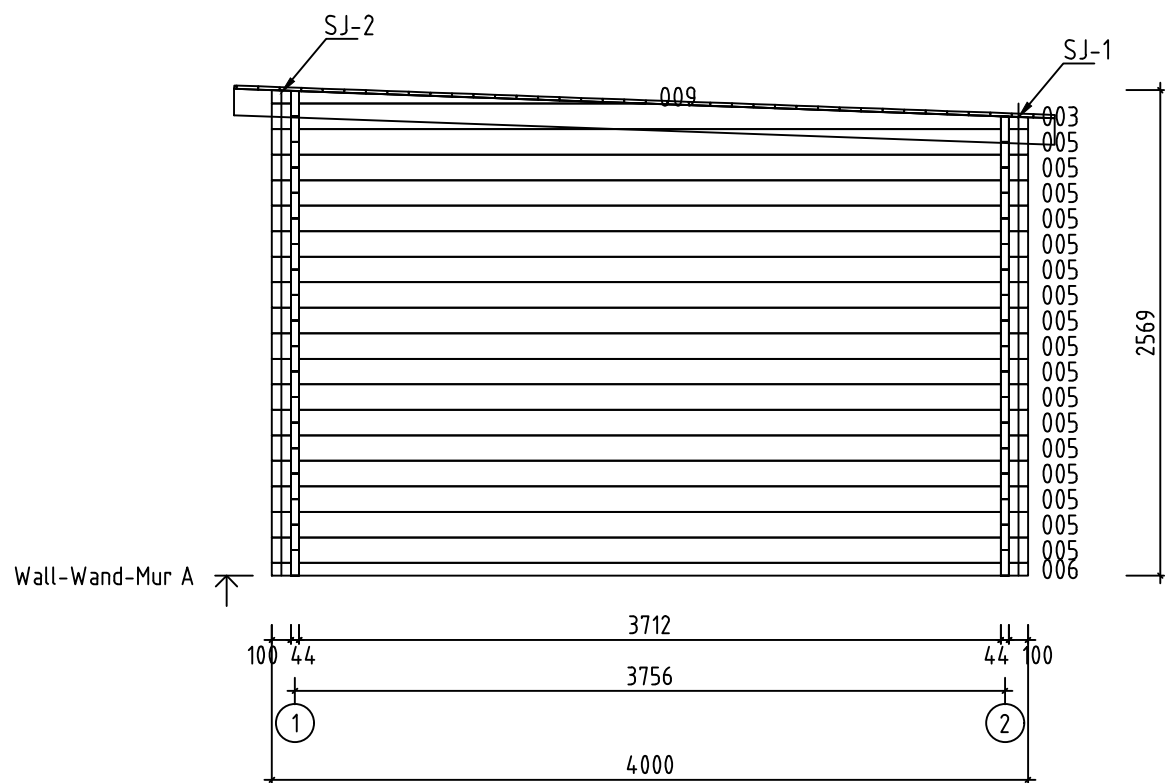





















Name-Name-Nom 10037		Page-Seite-Page 7
View-Aussicht-Vue Wall-Wand-Mur A		Scale-Maßstab-Echelle 1:40
Material-Material-Matériau 4.4x13.5		Date-Datum-Date 18.08.2020
Drafter-Zeichner-Rédacteur EJ	File	










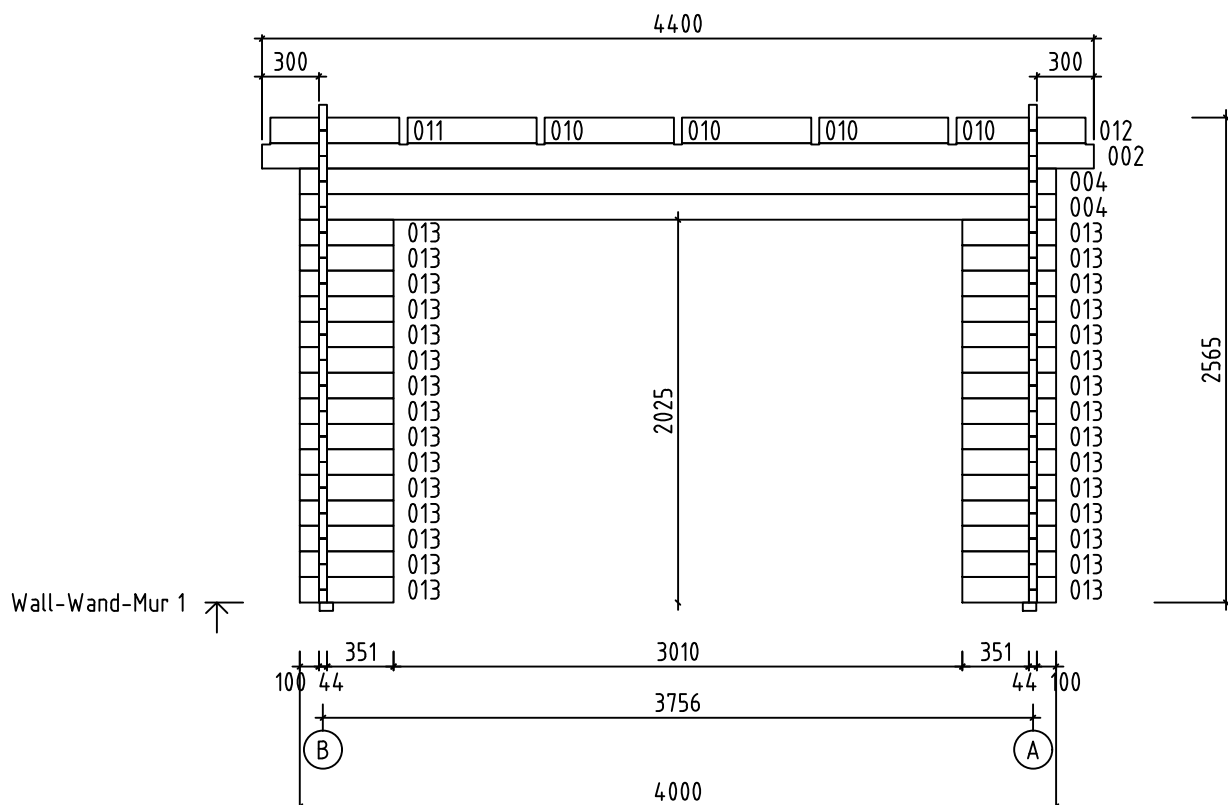


Name-Name-Nom	10037	Page-Seite-Page	9
View-Aussicht-Vue	Wall-Wand-Mur 1	Scale-Maßstab-Echelle	1:40
Material-Material-Matériel	4.4x13.5	Date-Datum-Date	18.08.2020
Drafter-Zeichner-Rédacteur	EJ	File	

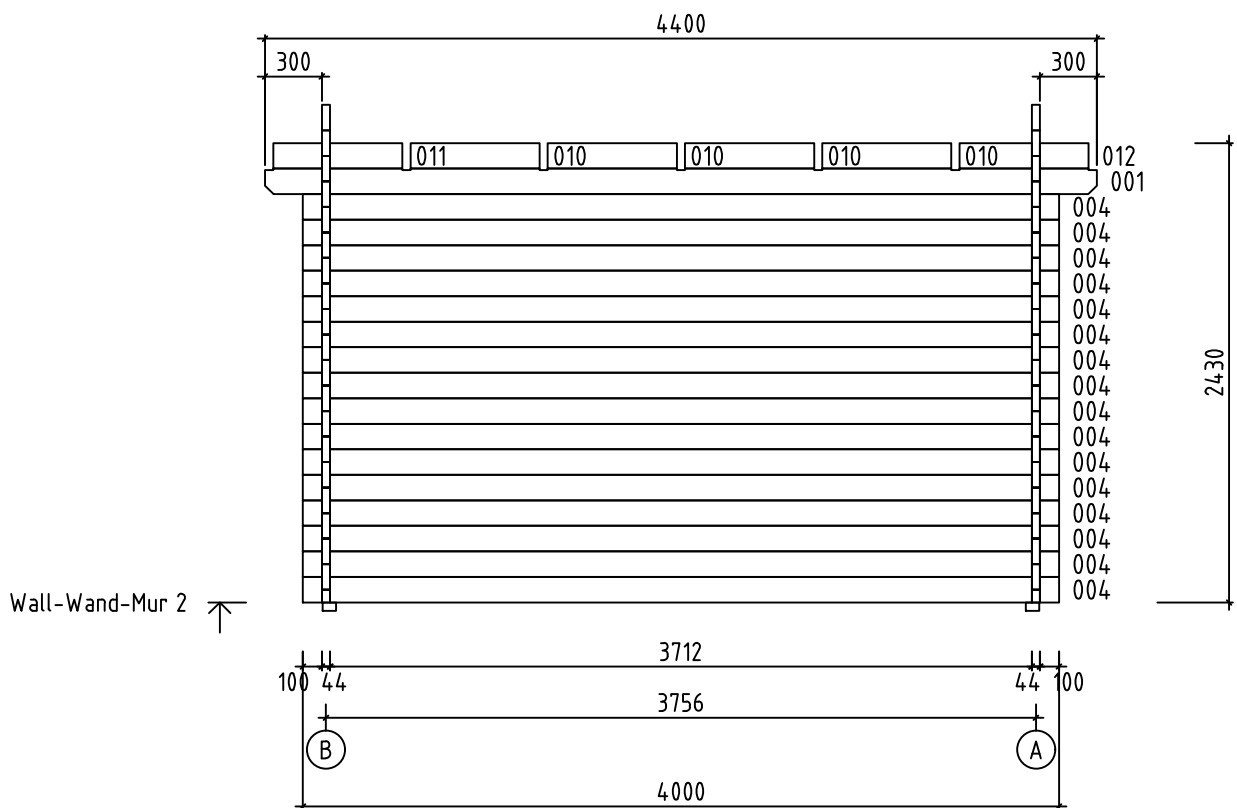

Name-Name-Nom	10037	Page-Seite-Page	10
View-Aussicht-Vue	Wall-Wand-Mur 2	Scale-Maßstab-Echelle	1:40
Material-Material-Matériel	4.4x13.5	Date-Datum-Date	18.08.2020
Drafter-Zeichner-Rédacteur	EJ	File	

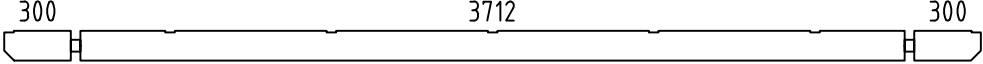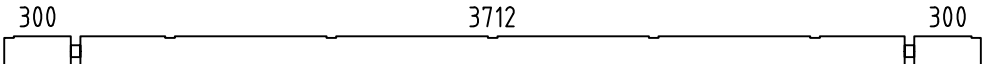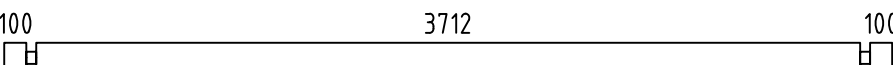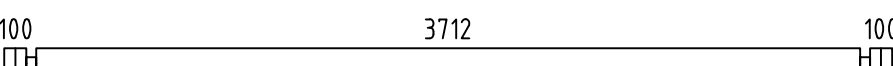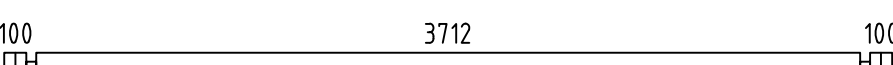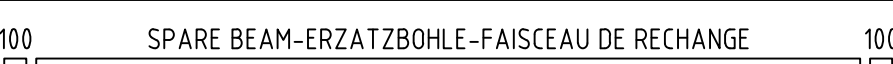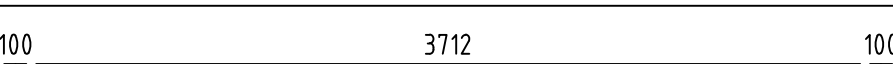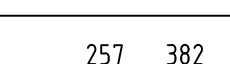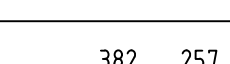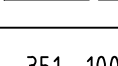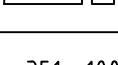 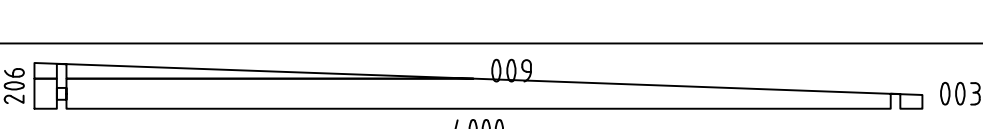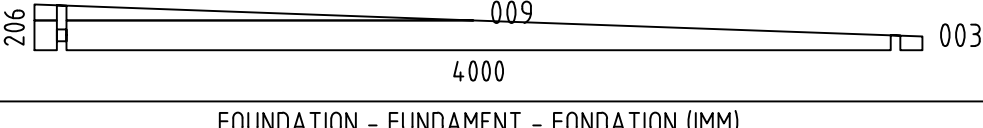  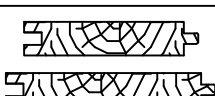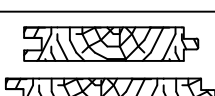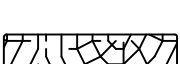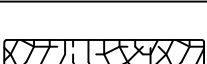Pos	10037 Piece list - Stückliste - Liste des pieces	Q.	P (mm)	L (mm)
001		1	44x135	4400
002		1	44x135	4400
004		18	44x135	4000
005		19	44x135	4000
006		1	44x68	4000
007	 SPARE BEAM-ERZATZBOHLE-FAISCEAU DE RECHANGE	1	44x135	4000
008		1	44x135	4000
010		8	44x135	683
011		2	44x135	683
012		2	44x135	683
013		30	44x135	495
014		2	44x68	495
015		28	44x135	495
WA-1		1		
WB-1		1		
FBI1	FOUNDATION - FUNDAMENT - FONDATION (IMM) 	2	70x45	3790
FBI2	FOUNDATION - FUNDAMENT - FONDATION (IMM) 	7	70x45	3650
FR1	RAFTER - DACHSPARREN - CHEVRON 	7	43x140	4350
F-1	FLOOR BOARDS-FUSSBODENBRETTER-LAME DE PLANCHER  or-oder-ou	43+1 33+1	88x18 114x18	3706
R-1	ROOF BOARDS - DACHBRETTER - VOLIGES  or-oder-ou	50+1 39+1	88x18 114x18	4400
FF-1	FLOOR FILLET-FUSSBODENLEISTE - CORNIERE DE FINITION DU PLANCHER 		18x35	16 m.
AUP-1	WEATHER BOARD - REGENABSCHLUSSBRETT 	2	18x35	3260
AUP-2	WEATHER BOARD - REGENABSCHLUSSBRETT 	2	18x90	3260
EB-1	EAVES BOARD - TRAUFBRETT - BANDEAU DE TOIT 	7	18x120	4400
EB-2	EAVES BOARD - TRAUFBRETT - BANDEAU DE TOIT 	6	18x120	4440
Name-Name-Nom 10037		Date-Datum-Date 18.08.2020		Page-Seite-Page 1/2

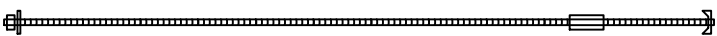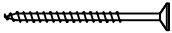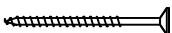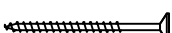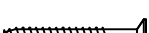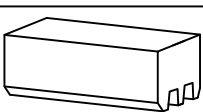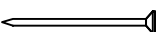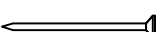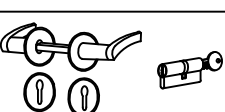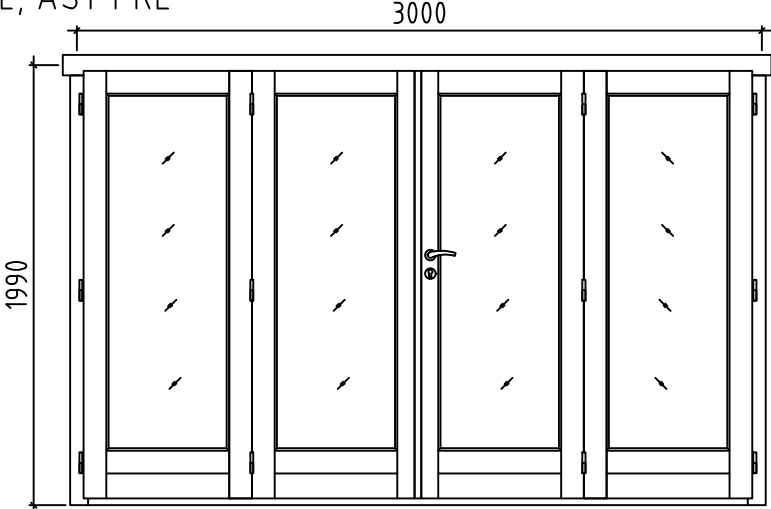Pos	10037 Piece list - Stückliste - Liste des pieces	Q.	P (mm)	L (mm)
ES-1	ROOF EDGE REINFORCEMENT - DACHRANDVERSTÄRKUNG - CORNIERE DE RENFORT DE BORD DE TOIT 	7	30x40	310
ES-2	ROOF EDGE REINFORCEMENT - DACHRANDVERSTÄRKUNG - CORNIERE DE RENFORT DE BORD DE TOIT 	12	30x40	360
SJ-1	TREADED ROD M10 - GEWINDESTANGE M10 TIGE FILETÉE M10 	2		2460
SJ-2	TREADED ROD M10 - GEWINDESTANGE M10 TIGE FILETÉE M10 	2		2600
GS-1	ROOFING FELT FILLET - DACHPAPPENLEISTE - BAGUETTE DE FIXATION DU FEUTRE BITUMEUX 	2	18x70	4290
GS-2	ROOFING FELT FILLET - DACHPAPPENLEISTE - BAGUETTE DE FIXATION DU FEUTRE BITUMEUX 	1	18x70	4400
HS	SCREW FOR EAVES BOARDS - SCHRAUBEN FÜR TRAUFBRETTER - VIS DE FIXATION POUR BANDEAU DE TOIT 	150	ø4.5x50	
HS	SCREW FOR ROOF EDGE REINFORCEMENT - SCHRAUBEN FÜR DACHRANDVERSTÄRKUNG - VIS POUR RENFORT DE BORD DE TOIT 	23	ø4.5x50	
HS	SCREW FOR ROOFING FELT FILLET - SCHRAUBEN FÜR DACHPAPPENLEISTE - VIS POUR BAGUETTE FIXATION FEUTRE BITUMEUX 	30	ø4.5x50	
HS	SCREW FOR WEATHER BOARD (AUP) - SCHRAUBEN FÜR REGENABSCHLUSSBRETT (AUP) 	16	ø4.5x70	
HS	SCREW FOR EAVES ELEMENT (EB) - DCHRAUBEN FÜR TRAUFELEMENTE (EB) VIS POUR BRISE-VUE (EB) 	14	ø5x120	
HS	SCREW FOR 1. WALL BEAM - SCHRAUBE FÜR 1. BOHLENREIHE - VIS DE FIXATION DES FONDATIONS 	9	ø5x120	
HS	SCREW FOR FUNDAMENT - SCHRAUBEN ZUR BEFISTIGUNG FUNDAMENT - VIS POUR FONDATION 	28	ø5x120	
HS	SCREW FOR GABLE - SCHRAUBEN FÜR GIEBEL - VIS POUR FIXATION DES PIGNONS 	4	ø5x120	
HS	SCREW FOR RAFTER (FR) - SCHRAUBEN ZUR BEFISTIGUNG DACHSPARREN (FR) - VIS POUR CHEVRON (FR) 	14	ø6x180	
HB	HAMMER BLOCK - SCHLAGHOLZ - CALLE DE FRAPPE 	2		
NF	ZN NAIL FOR ROOF - ZN NÄGEL FÜR DACHBRETTER - POINTE POUR TOIT 	470	ø2.5x60	
NF	ZN NAIL FOR FLOOR - ZN NÄGEL FÜR FUSSBODENBRETTER - CLOUS POUR PLANCHER 	320	ø2.5x60	
NF	ZN NAIL FOR FLOOR FILLETS - ZN NÄGEL FÜR FUSSBODENLEISTEN - POINTE POUR PANNEAUX DE PLANCHER 	32	ø2x40	
UMV	DOOR HANDLE FITTINGS (PRE) - TÜRGRIFF (PRE) - SET DE GARNITURES DE SERRURE DE PORTE (PRE) 	2		
	DOOR-TÜR-PORTE, AST PRE 	R 2	3000x1990	
Name-Name-Nom 10037		Date-Datum-Date 18.08.2020		Page-Seite-Page 2/2