




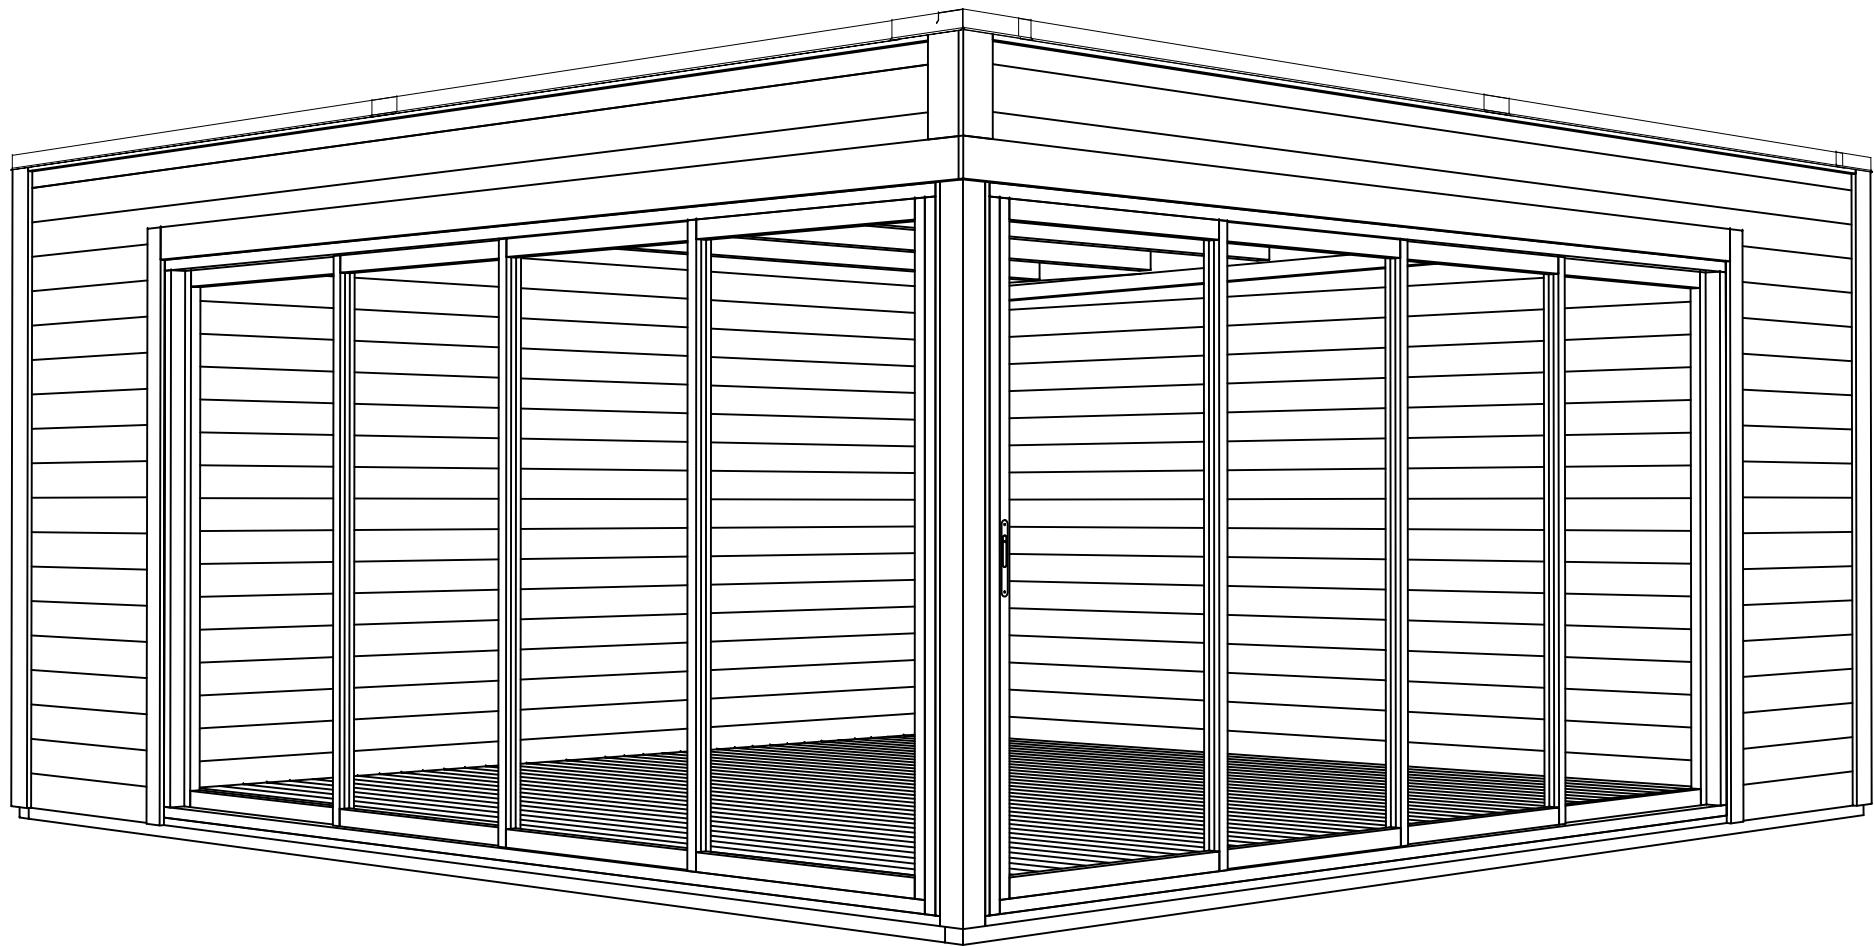


Model	7027230	Seite/Page	1
Zeichnung/Drawing	3D	Maßstab/Scale	
Profil/Profile	70x135	Datum/Date	17.05.2024
Zeichner/Drafter	SRM	File	7027230.dwg

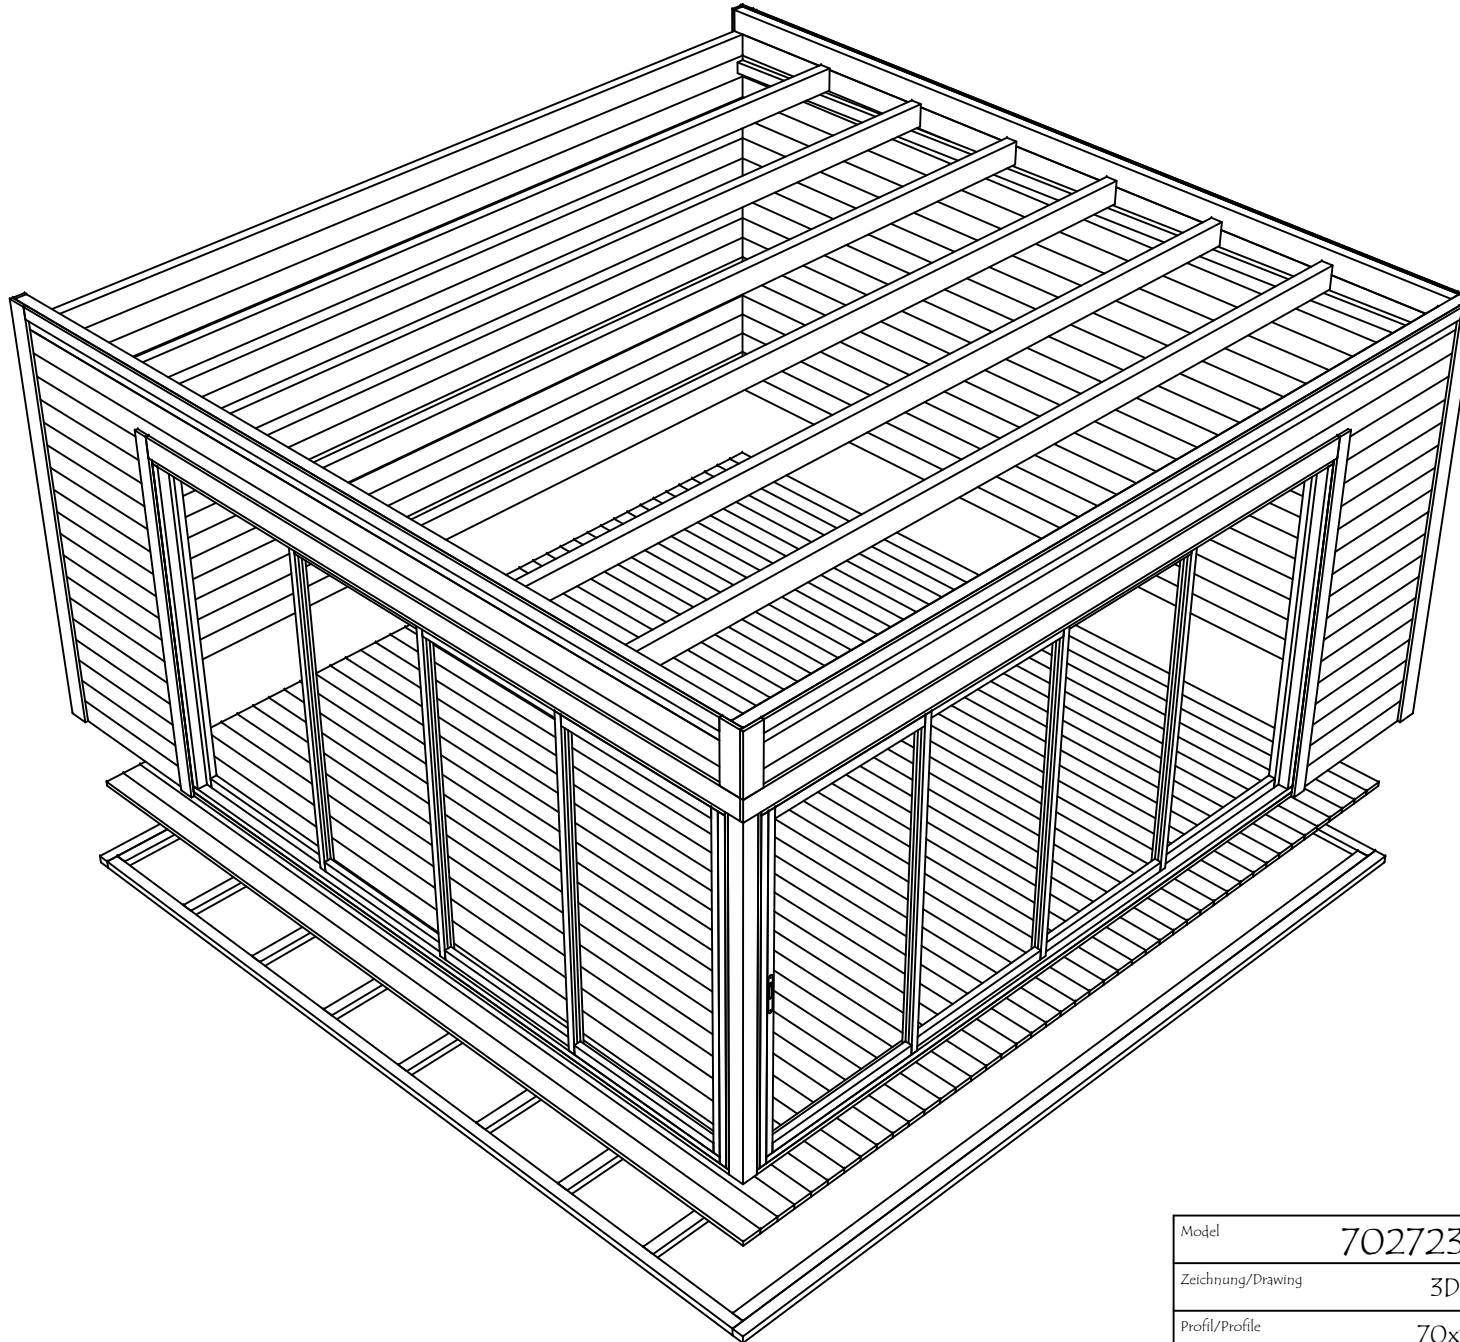

Model	7027230	Seite/Page	2
Zeichnung/Drawing	3D	Maßstab/Scale	
Profil/Profile	70x135	Datum/Date	17.05.2024
Zeichner/Drafter	SRM	File	7027230.dwg

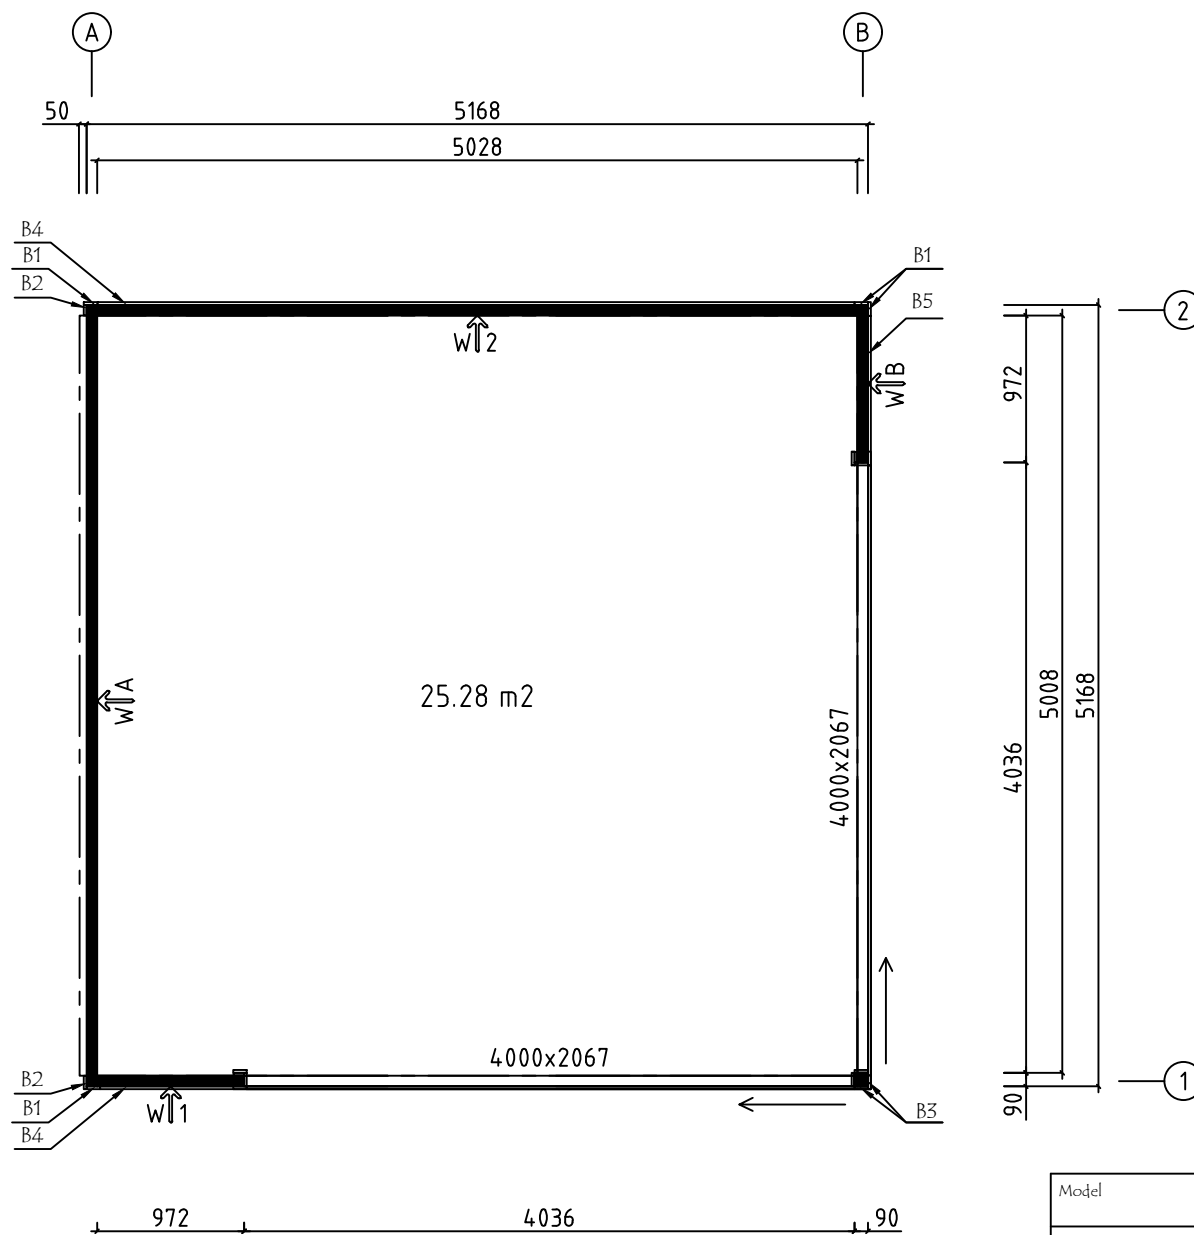

Model	7027230	Seite/Page	3
Zeichnung/Drawing	GRUNDPLAN - GROUNDPLAN	Maßstab/Scale	1:50
Profil/Profile	70x135	Datum/Date	17.05.2024
Zeichner/Drafter	SRM	File	7027230.dwg

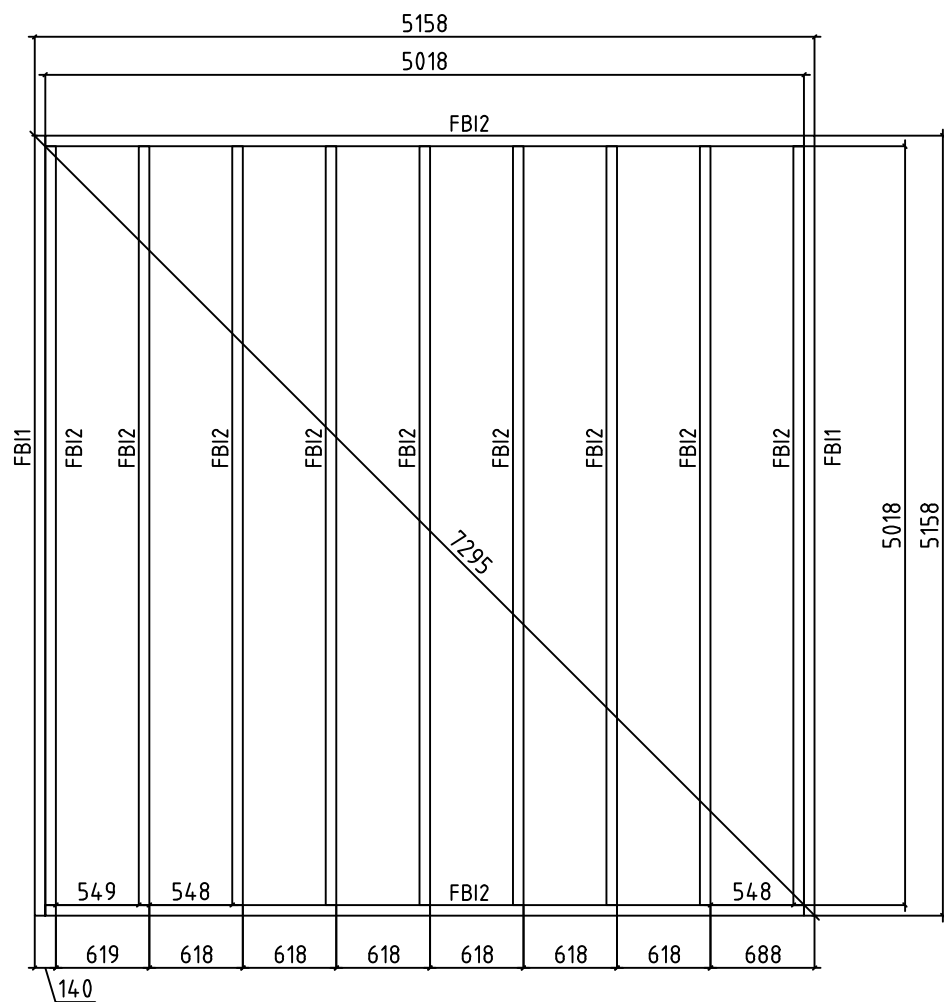

Modell		7027230	Seite/Page	4
Zeichnung/Drawing FUNDAMENTHOLZ (IMM) – FOUNDATION BEAM (IMM)			Maßstab/Scale	1:50
Profil/Profile		70x45	Datum/Date	17.05.2024
Zeichner/Drafter		SRM	File	7027230.dwg

A

B

F-1
5020


2

1


RA1

ALU op.1


Fussbodenbretter verlegen vor Montage von ALU- Türen
Lay floor boards before installing doors

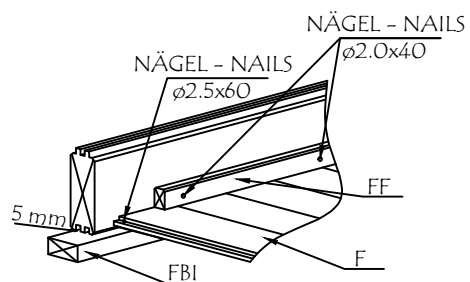



Model	7027230	Seite/Page	5
Zeichnung/Drawing	FUSSBODENPLAN - FLOORPLAN	Maßstab/Scale	1:50
Profil/Profile	114x28	Datum/Date	17.05.2024
Zeichner/Drafter	SRM	File	7027230.dwg

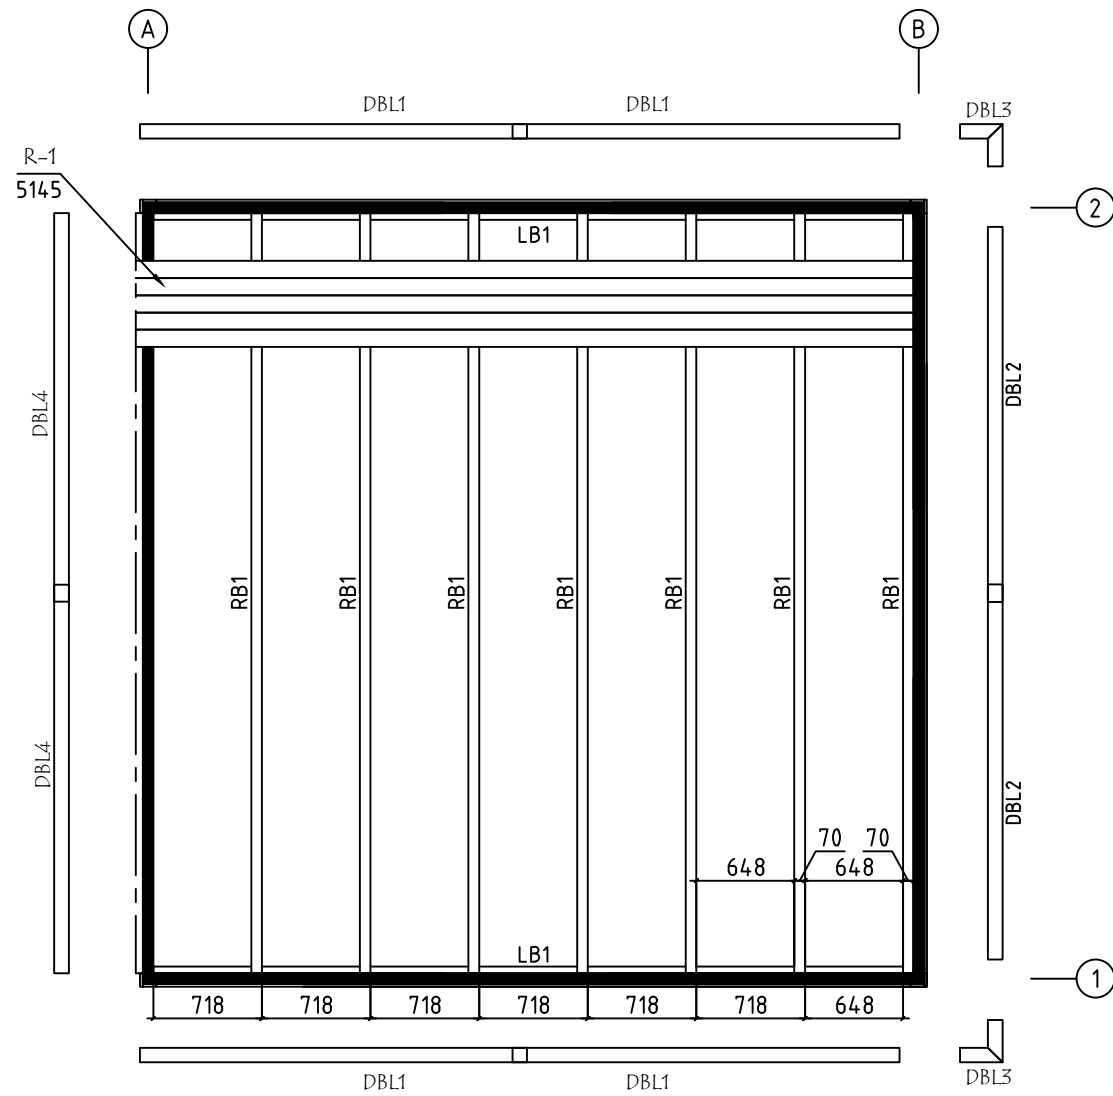



Model	7027230	Seite/Page	6
Zeichnung/Drawing	DACH-PLAN - ROOF PLAN	Maßstab/Scale	1:50
Profil/Profile	114x18 or-oder 88x18/ 45x70 / 70x140	Datum/Date	17.05.2024
Zeichner/Drafter	SRM	File	7027230.dwg

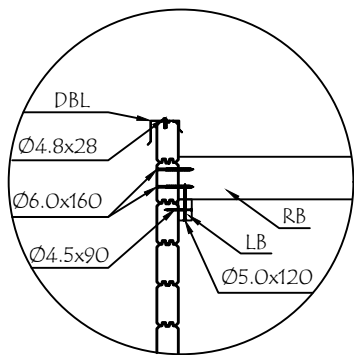


WAND - WALL A

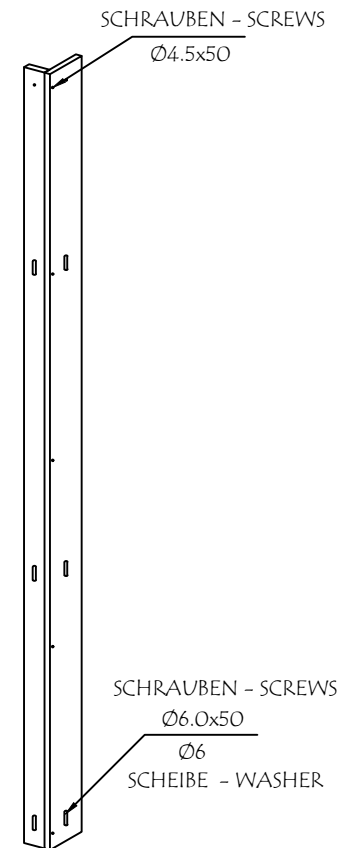
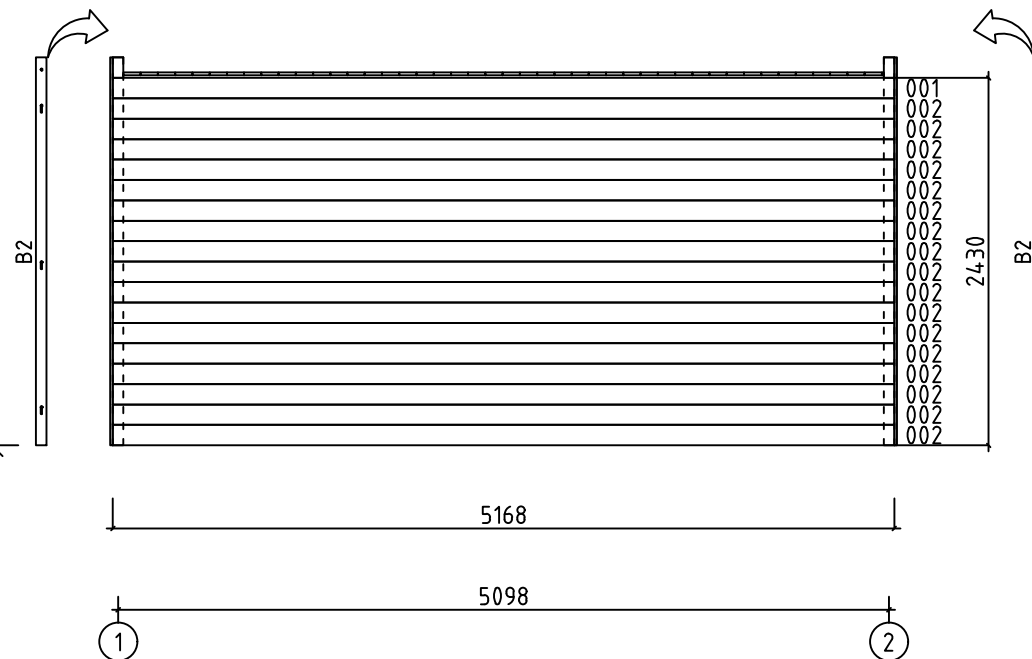


Model	7027230	Seite/Page	7
Zeichnung/Drawing	WAND - WALL A	Maßstab/Scale	1:50
Profil/Profile	70x135	Datum/Date	17.05.2024
Zeichner/Drafter	SRM	File	7027230.dwg

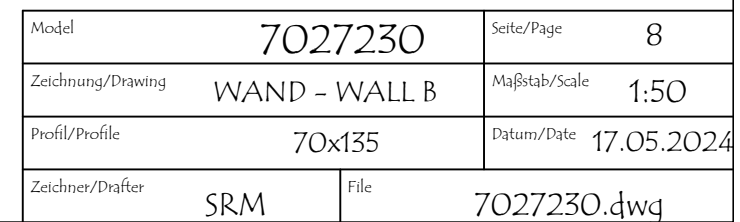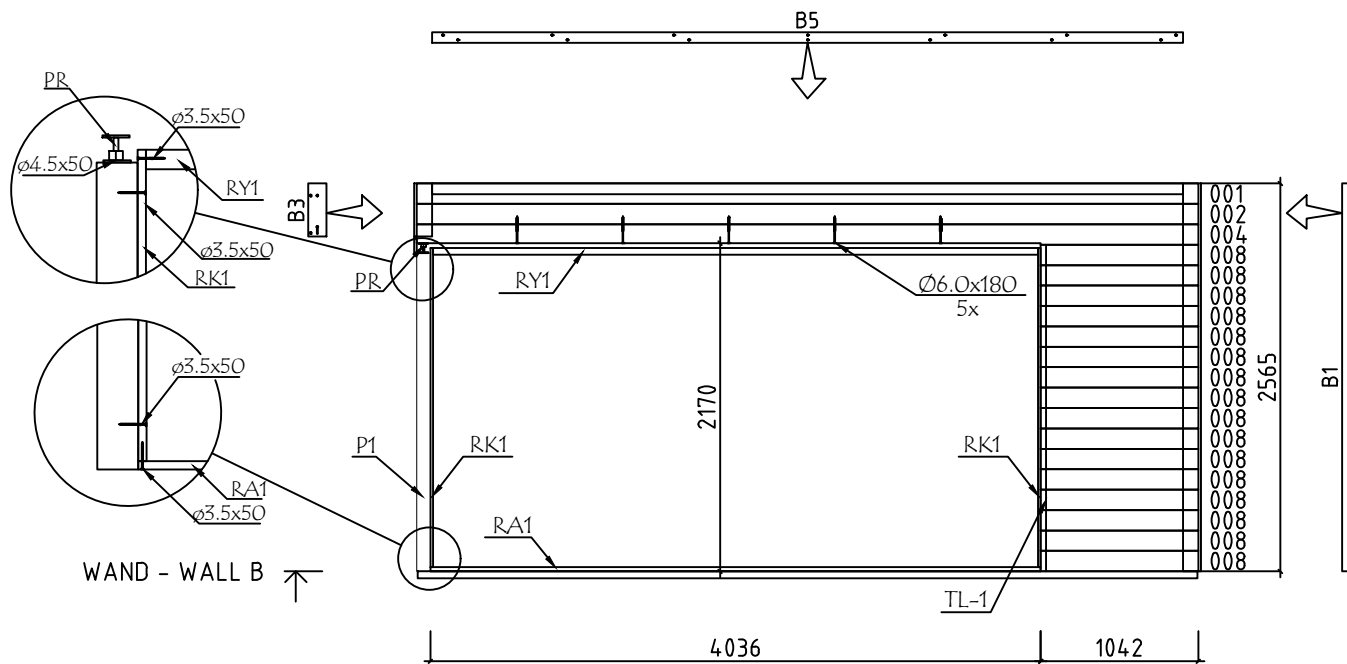


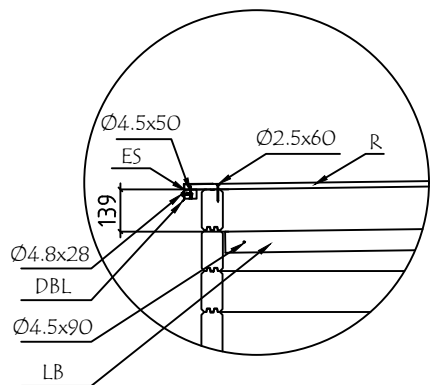






WAND - WALL 1

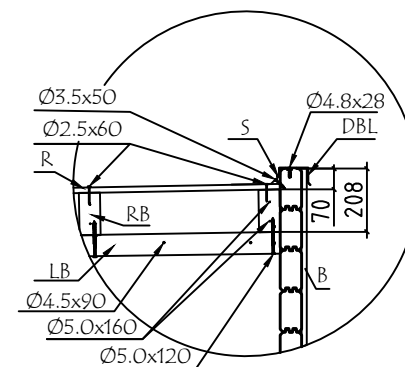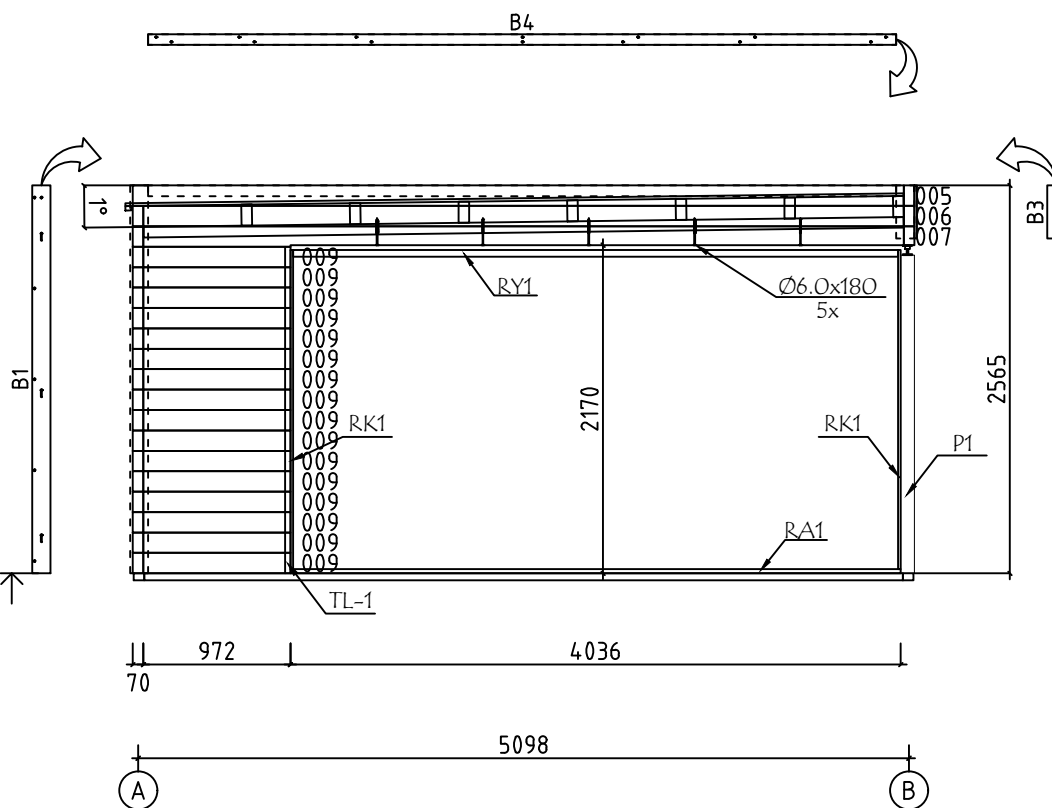


Model	7027230	Seite/Page	9
Zeichnung/Drawing	WAND - WALL 1	Maßstab/Scale	1:50
Profil/Profile	70x135	Datum/Date	17.05.2024
Zeichner/Drafter	SRM	File	7027230.dwg






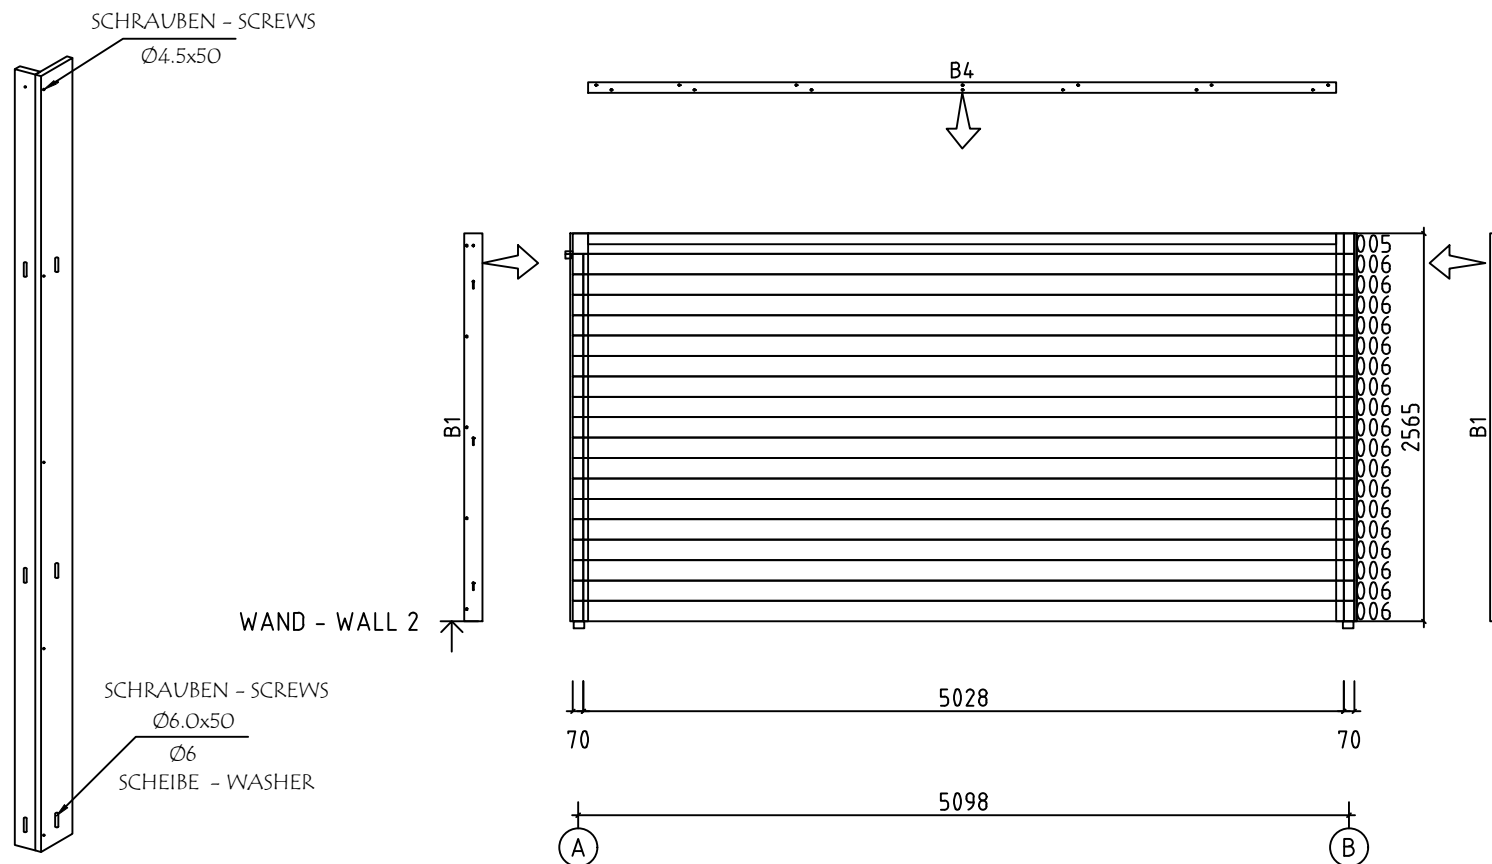


Model	7027230	Seite/Page	10
Zeichnung/Drawing	WAND - WALL 2	Maßstab/Scale	1:50
Profil/Profile	70x135	Datum/Date	17.05.2024
Zeichner/Drafter	SRM	File	7027230.dwg

     Pos	Bestimmung-Specification 7027230		Stck. Pcs.	Profil Profile (mm)	Länge Length (mm)
001	OHNE FEDER - WITHOUT TONGUE 		2	70x135	5168
002			18	70x135	5168
003	ERZATZBOHLE-SPARE BEAM 		1	70x135	5168
004			1	70x135	5168
005	OHNE FEDER - WITHOUT TONGUE 		2	70x135	5098
006			19	70x135	5028
007			1	70x135	5028
008			16	70x135	1042
009			16	70x135	972
SH	SCHLAGHOLZ - HAMMER BLOCK 70 MM		2	70x135	300
FBI1	FUNDAMENTHOLZ (IMM) - FOUNDATION BEAM (IMM) 		2	70x45	5158
FBI2	FUNDAMENTHOLZ (IMM) - FOUNDATION BEAM (IMM) 		11	70x45	5018
RB1	DACHBALKEN - ROOF BEAM 		7	70x140	5028
B1	BRETT - BOARD 		4	120x18	2565
B3	BRETT - BOARD 		2	120x18	350
B5	BRETT - BOARD 		1	70x18	4964
B4	BRETT - BOARD 		2	70x18	4946
B2	BRETT - BOARD 		2	70x18	2565
P1	PFOSTEN - POST 		1	90x90	2105
LB1	STÜTZBALKEN - SUPPORT BEAM 		2	45x70	5026
R-1	DACHBRETT - ROOF BOARDS	88mm or-oder 114mm 	58+1 45+1	88x18 114x18	5145
F-1	FUSSBODENBRETT - FLOOR BOARDS		44+1	114x28	5020
FF-1	FUSSBODENLEISTEN FLOOR STRIPS			18x35	16.0 lfm/rm
Model 7027230		Datum/Date 17.05.2024		Seite/Page 1/4	

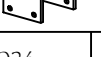Pos	Bestimmung-Specification 7027230		Stck. Pcs.	Profil Profile (mm)	Länge Length (mm)
S-1	DREIECKING LEISTE - TRIANGULAR SLAT		2	30x30	2514
ES-1	TRAUFENLEISTE - EAVES STRIPS		2	30x40	2514
HS	SCHRAUBEN FÜR BRETT - SCREW FOR BOARD / B 004,005		42	Ø3.5x35	
HS	SCHRAUBE FÜR DECKUNGSPROFIL - SCREW FOR COVERING MOULDING / PSV,PSH		28	Ø3.5x35	
HS	SCHRAUBEN FÜR DREIECKING LEISTE - SCREWS FOR TRIANGULAR SLAT / S		10	Ø3.5x50	
HS	SCHRAUBEN FÜR RAHMEN VERTIKAL - SCREWS FOR FRAME STILES / RK		24	Ø3.5x50	
HS	SCHRAUBE FÜR DECKUNGSPROFIL - SCREW FOR COVERING MOULDING / PSV,PVV,PSH,PVH		56	Ø3.5x50	
HS	SCHRAUBEN FÜR BRETT - SCREW FOR BOARD / B 001,002, 003		17	Ø4.5x50	
HS	SCHRAUBEN FÜR TRAUFENLEISTE - SCREWS FOR EAVES STRIPS / ES		10	Ø4.5x50	
HS	SCHRAUBEN FÜR REGULIERUNGSSCHRAUBE - SCREWS FOR POST HEIGHT ADJUSTMENT / PR		8	Ø4.5x50	
HS	SCHRAUBEN FÜR STÜTZBALKEN -SCREWS FOR SUPPORT BEAM / LB		20	Ø4.5x90	
HS	BLECHSCHRAUBEN (Dunkelgrau) FÜR DBL - SHEET METAL SCREWS (Dark Gray) FOR DBL		60	Ø4.8x28	
HS	SCHRAUBEN FÜR FUNDAMENTHOLZ - SCREWS FOR FOUNDATION BEAM / FBI		44	Ø5.0x120	
HS	SCHRAUBEN FÜR DACHBALKEN - SCREWS FOR ROOF BEAM / RB		14	Ø5.0x120	
HS	SCHRAUBEN FÜR 1. BOHLENREIHE - SCREWS FOR 1. WALL BEAM		20	Ø6x160	
HS	SCHRAUBEN FÜR DACHBALKEN - SCREWS FOR ROOF BEAM / RB		28	Ø6x160	
HS	SCHRAUBEN FÜR Pos. - SCREWS FOR Pos. 001,002,004(5x),005,007(5x)008		150	Ø6x160	
HS	SCHRAUBEN FÜR BRETT - SCREW FOR BOARD / B 001,002, 003		28	Ø6x50	
NF	NÄGEL FÜR DACHBRETT - NAILS FOR ROOF BOARDS / R		720	Ø2.5x60	
NF	NÄGEL FÜR FUSSBODENBRETT - NAILS FOR FLOOR BOARDS / F		792	Ø2.5x60	
NF	NÄGEL FÜR FUSSBODENLEISTE - NAILS FOR FLOOR STRIPS / FF		20	Ø2x40	
KL	DICHTSCHEIBE FÜR BRETT - WASHER FOR BOARD / B 001,002, 003		28	M6x18	
PR	REGULIERUNGSSCHRAUBE FÜR PFOSTEN - POST HEIGHT ADJUSTMENT		1		
Model 7027230		Datum/Date 17.05.2024		Seite/Page 2/4	

Pos	Bestimmung-Specification 7027230	Stck. Pcs.	Profil Profile (mm)	Länge Length (mm)
DBL1	BLECH FÜR DACHABSCHLUSS - SHEET METAL FOR ROOF COMPLETION (Dunkelgrau -Dark Gray)	4		2560
DBL2	BLECH FÜR DACHABSCHLUSS - SHEET METAL FOR ROOF COMPLETION (Dunkelgrau -Dark Gray)	2		2480
DBL3	BLECH FÜR DACHABSCHLUSS - SHEET METAL FOR ROOF COMPLETION (Dunkelgrau -Dark Gray)	2		280+280
DBL4	BLECH FÜR DACHABSCHLUSS - SHEET METAL FOR ROOF COMPLETION (Dunkelgrau -Dark Gray)	2		2570
ALU	TÜR - DOOR 	1	4000x2067	
RA1	EXTRA FUNDAMENTHOLZ (IMM) - EXTRA FLOOR JOIST (IMM)	1	28x70	4036
RK1	RAHMEN VERTIKAL - JAMBS	2	18x90	2110
PSH3	INNEN HORIZONTALE TÜRBOARDS - HORIZONTAL ARCHITRAVE (INSIDE)	1	90x18	4100
PSH4	INNEN HORIZONTALE TÜRBOARDS - HORIZONTAL ARCHITRAVE (INSIDE)	1	70x18	4100
PSV1	INNEN VERTIKAL TÜRBOARDS - VERTICAL ARCHITRAVE (INSIDE)	1	90x18	2090
PSV2	INNEN VERTIKAL TÜRBOARDS - VERTICAL ARCHITRAVE (INSIDE)	1	70x18	2110
PVH2	AUSSEN HORIZONTALE TÜRBOARDS - HORIZONTAL ARCHITRAVE (OUTSIDE)	1	120x18	4126
PVV1	AUSSEN VERTIKAL TÜRBOARDS - VERTICAL ARCHITRAVE (OUTSIDE)	1	90x18	2215
RY1	RAHMEN OBEN- HEAD	1	43x90	4000
TL-1	FIXIRUNGSLEISTE FÜR TÜR - FIXING FILLET FOR DOOR	1	18x25	2110
Model 7027230		Datum/Date 17.05.2024	Seite/Page 3/4	

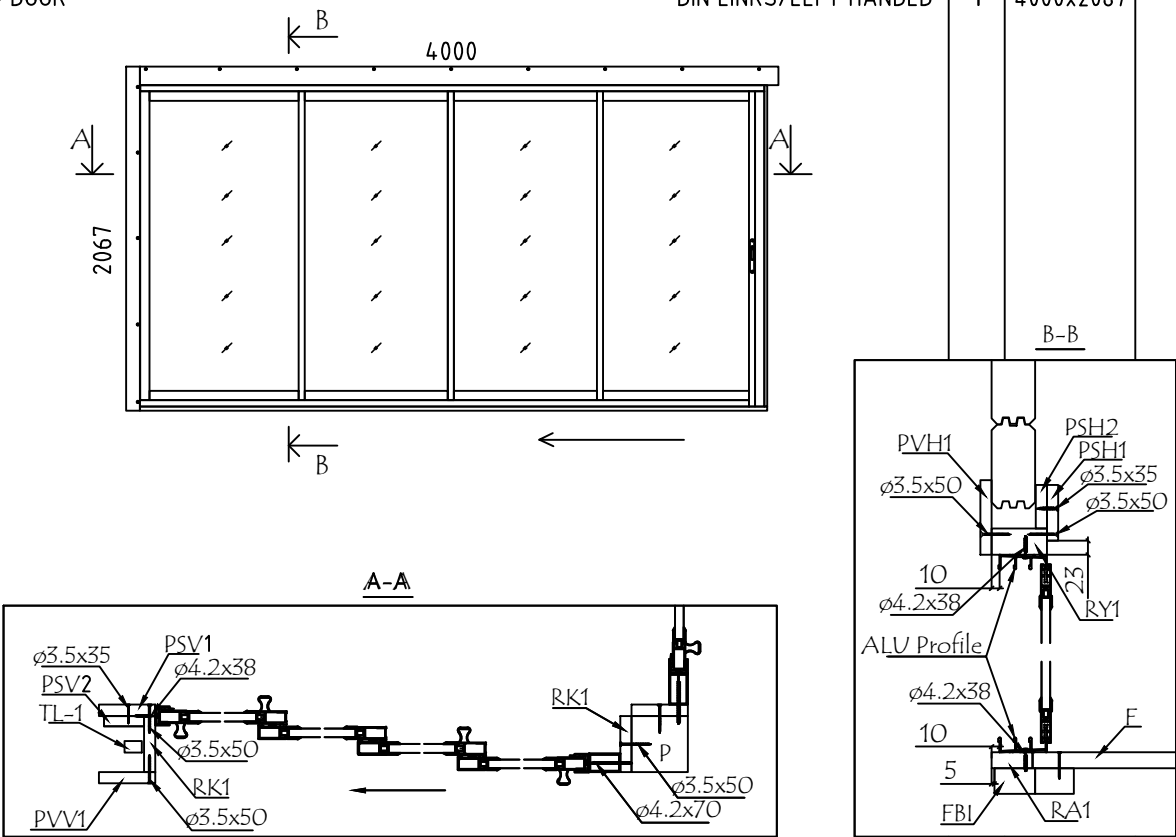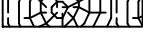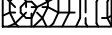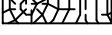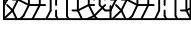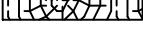Pos	Bestimmung-Specification 7027230		Stck. Pcs.	Profil Profile (mm)	Länge Length (mm)
ALU	TÜR - DOOR	DIN LINKS/LEFT HANDED	1	4000x2067	
					
RA1	EXTRA FUNDAMENTHOLZ (IMM) - EXTRA FLOOR JOIST (IMM)		1	28x70	4036
RK1	RAHMEN VERTIKAL - JAMBS		2	18x90	2110
PSH1	INNEN HORIZONTALE TÜRBOARDS - HORIZONTAL ARCHITRAVE (INSIDE)		1	90x18	4138
PSH2	INNEN HORIZONTALE TÜRBOARDS - HORIZONTAL ARCHITRAVE (INSIDE)		1	70x18	4138
PSV1	INNEN VERTIKAL TÜRBOARDS - VERTICAL ARCHITRAVE (INSIDE)		1	90x18	2090
PSV2	INNEN VERTIKAL TÜRBOARDS - VERTICAL ARCHITRAVE (INSIDE)		1	70x18	2110
PVH1	AUSSEN HORIZONTALE TÜRBOARDS - HORIZONTAL ARCHITRAVE (OUTSIDE)		1	120x18	4108
PVV1	AUSSEN VERTIKAL TÜRBOARDS - VERTICAL ARCHITRAVE (OUTSIDE)		1	90x18	2215
RY1	RAHMEN OBEN- HEAD		1	43x90	4000
TL-1	FIXIRUNGSLEISTE FÜR TÜR - FIXING FILLET FOR DOOR		1	18x25	2110
✂	BITTE SELBER ANPASSEN (FALLS NÖTIG)! - CUT INTO LENGTH ON SITE (IF NEEDED)!				
Model	7027230		Datum/Date	17.05.2024	Seite/Page 4/4