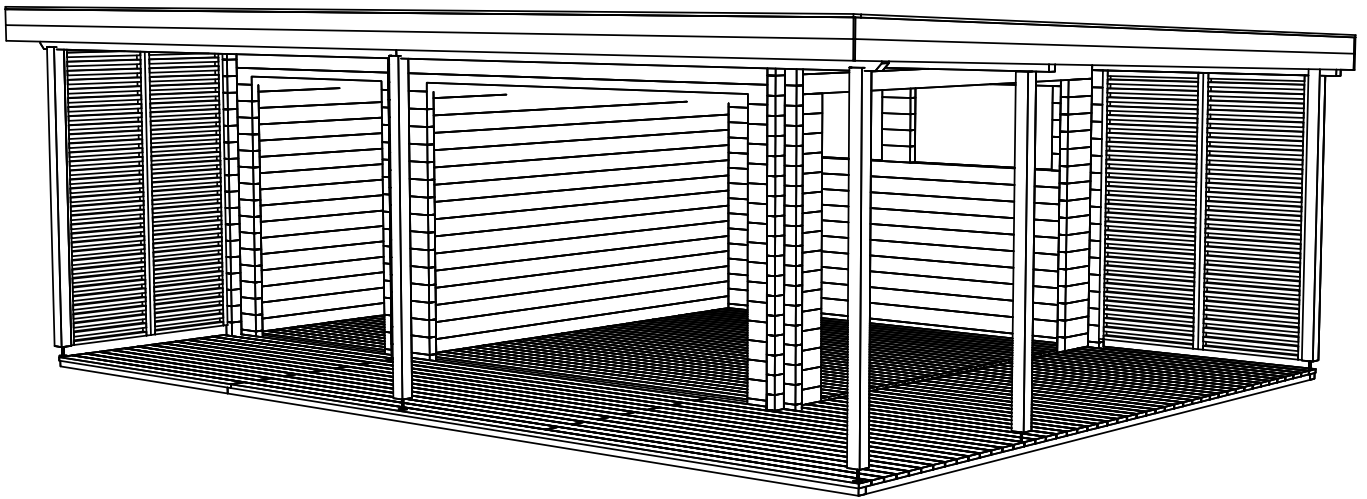
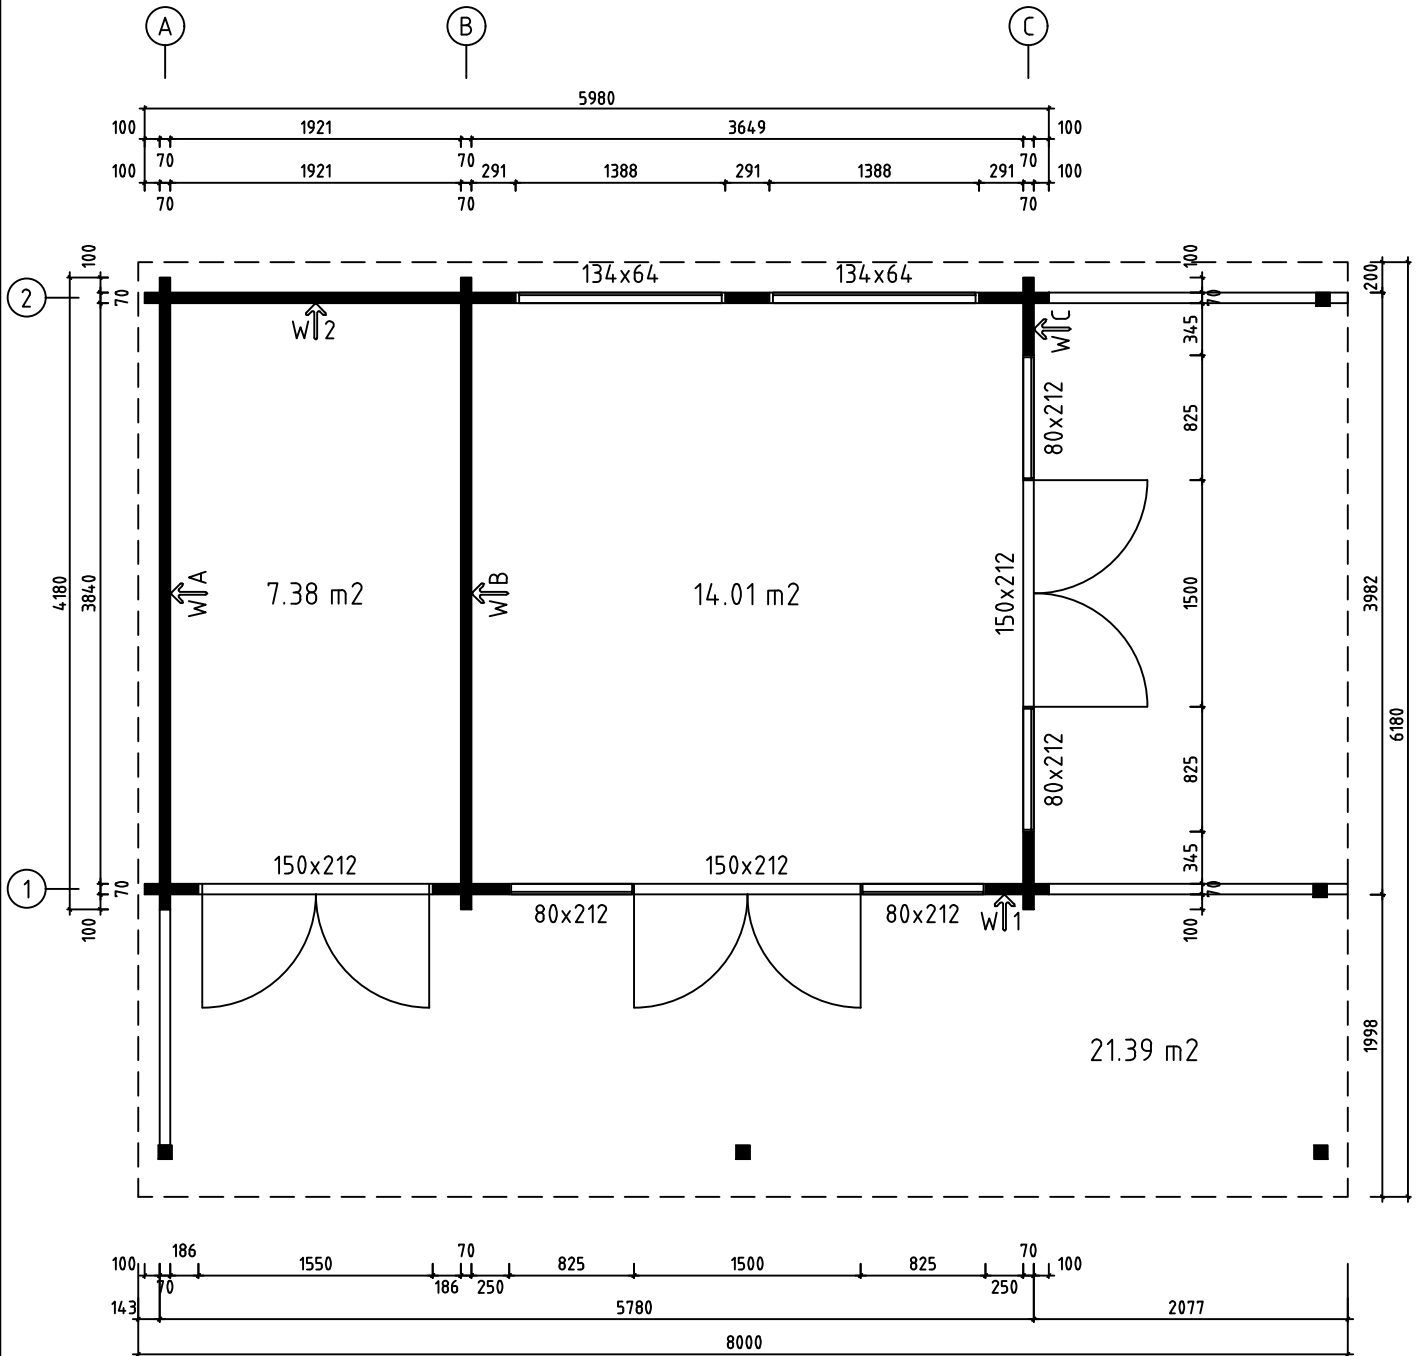







Name-Name-Nom 7007721		Page-Seite-Page 1	
Drawing 3D		Scale 1:50	
Material 70x135		Date-Datum-Date 27.05.2021	
Drawer E J		File	


H = 1.600 m
TOTAL: 21.39 m²




Name-Name-Nom 7007721		Page-Seite-Page 2
Drawing GROUNDPLAN - GRUNDPLAN - PLAN DE MASSE		Scale 1:50
Material 70x135		Date-Datum-Date 27.05.2021
Drawer EJ	File	

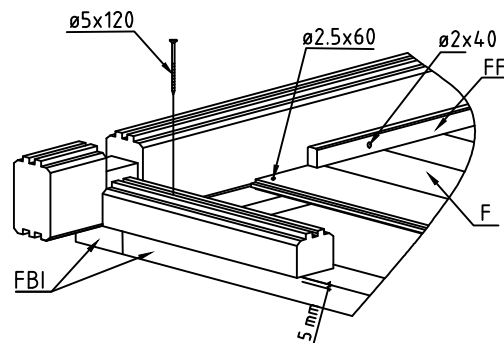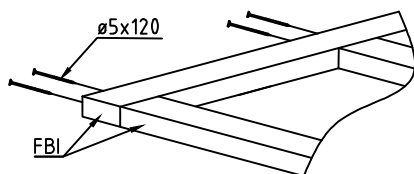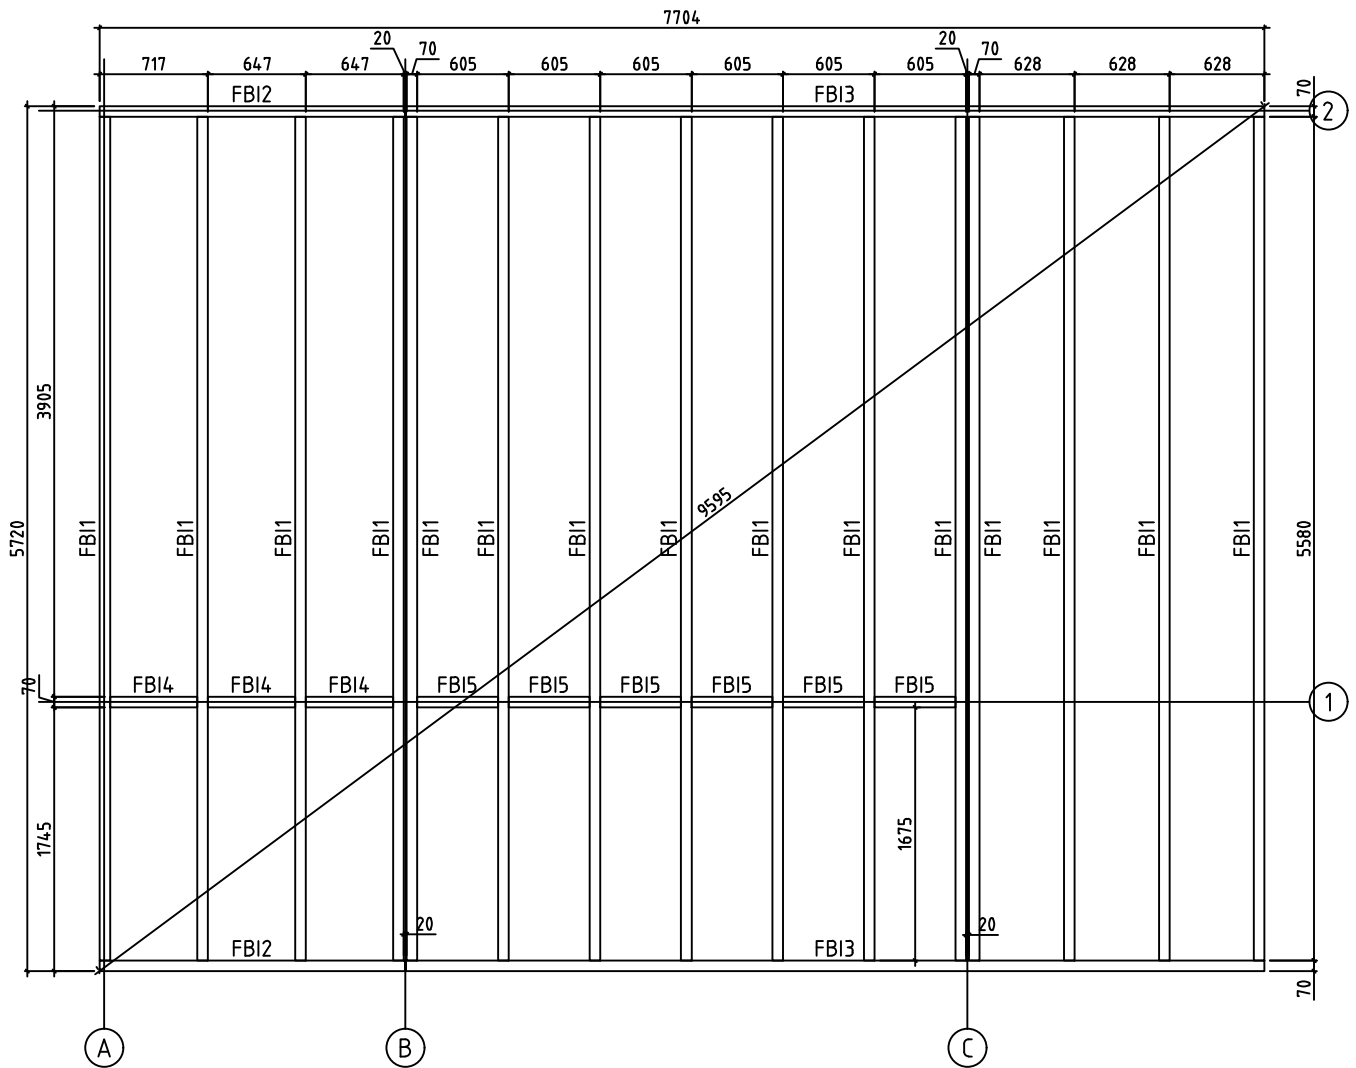


Name-Name-Nom 7007721		Page-Seite-Page 3
Drawing FOUNDATION - FUNDAMENT - FONDATION		Scale 1:50
Material 70x135		Date-Datum-Date 27.05.2021
Drawer E J	File	

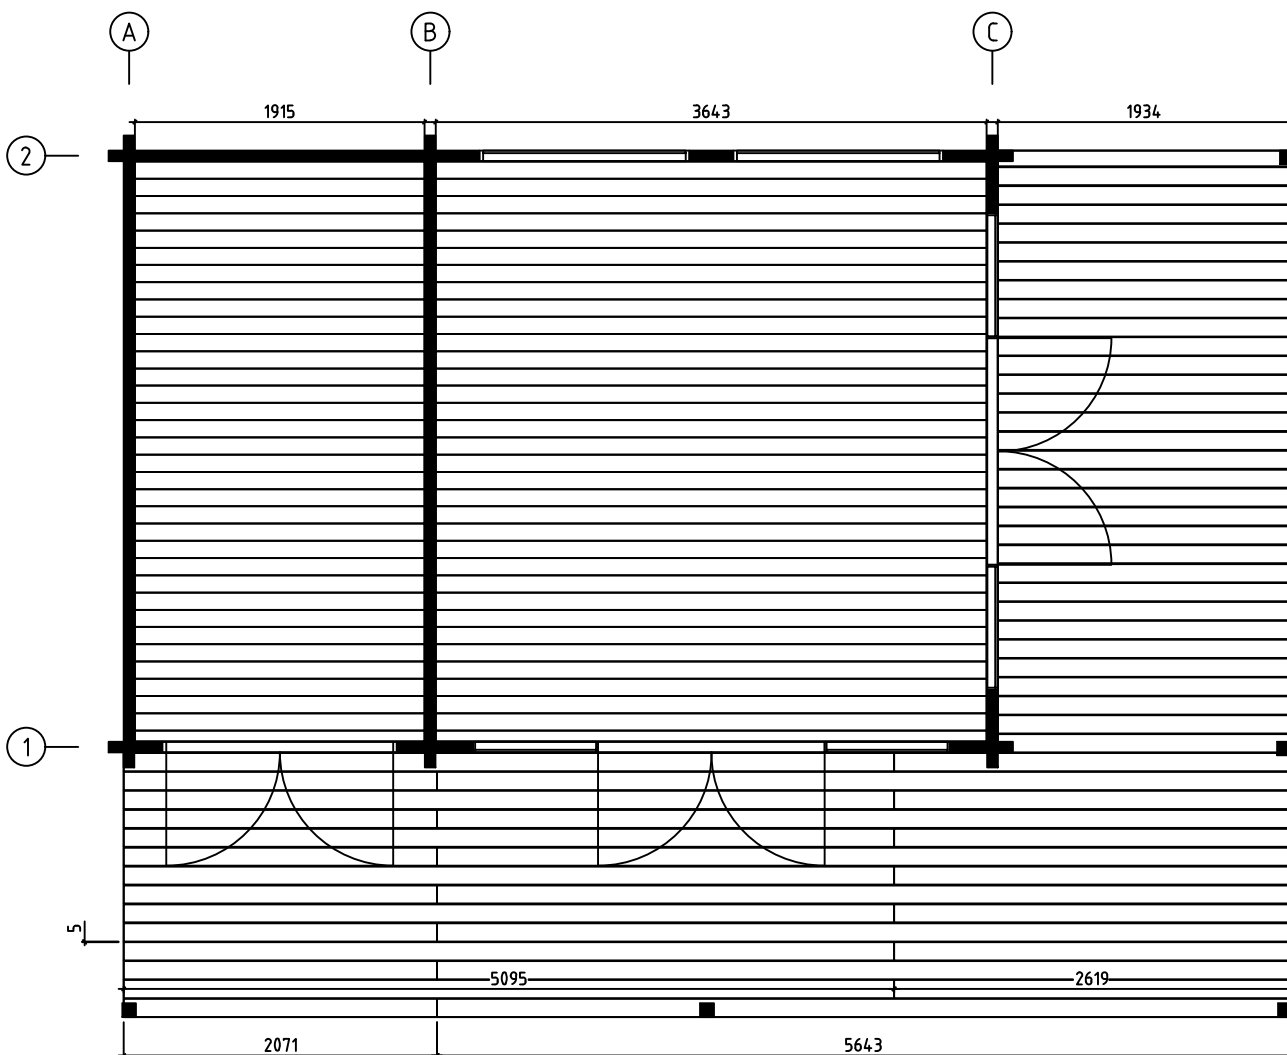



Name-Name-Nom 7007721		Page-Seite-Page 4	
Drawing FLOOR BOARDS-FUSSBODENBRETTER-LAME		Scale DE PLANCHER	
Material 70x135		Date-Datum-Date 27.05.2021	
Drawer E J		File	

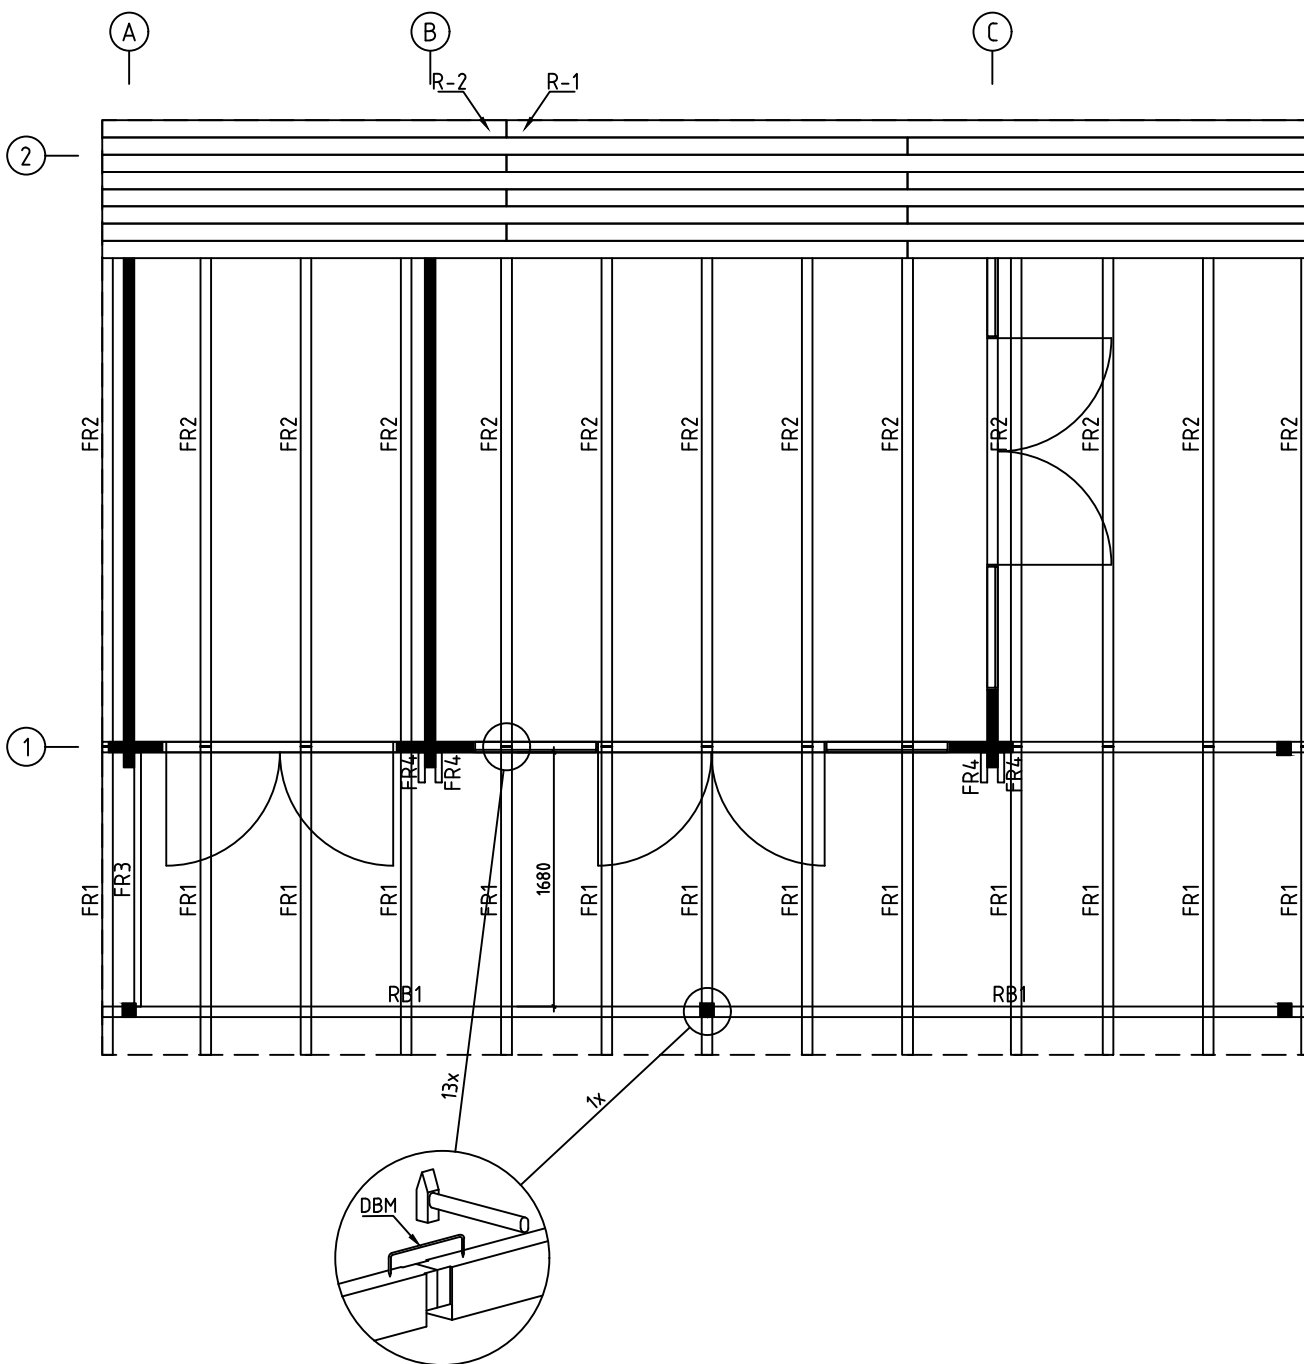


Name-Name-Nom 7007721		Page-Seite-Page 5	
Drawing RAFTERS PLAN - DACHSPARREN - PLAN DE CHEVRON		Scale CHEVRON	
Material 70x135		Date-Datum-Date 27.05.2021	
Drawer E J		File	

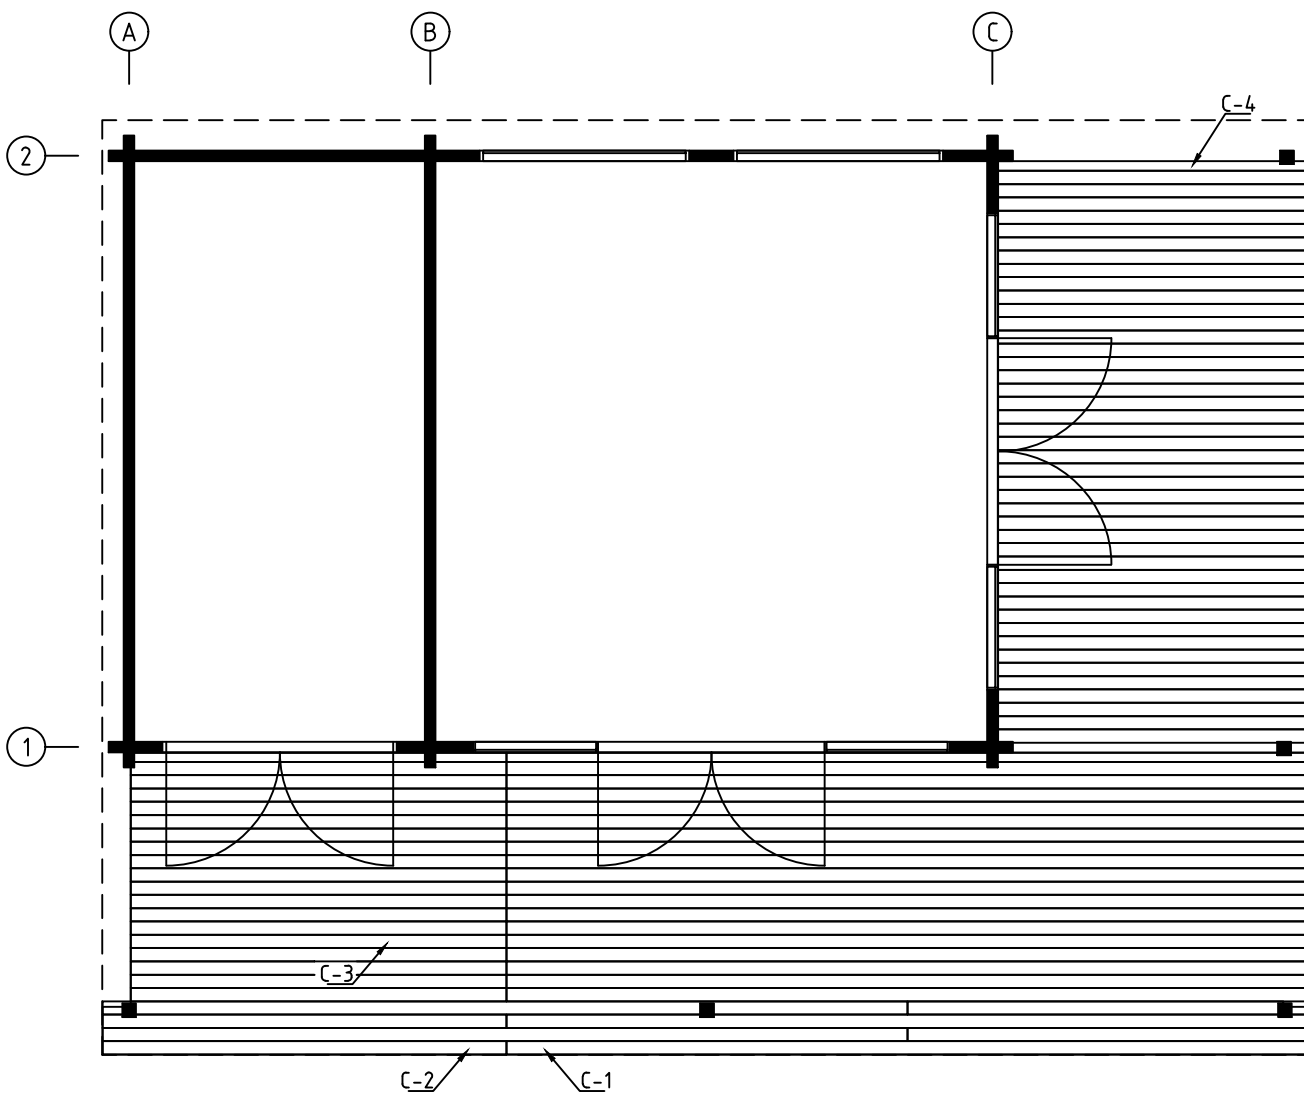

Name-Name-Nom 7007721		Page-Seite-Page 6	
Drawing CEILING BOARDS - DECKENBRETT - VOLIGES SOUS PLAFOND		Scale	
Material 70x135		Date-Datum-Date 27.05.2021	
Drawer E J		File	

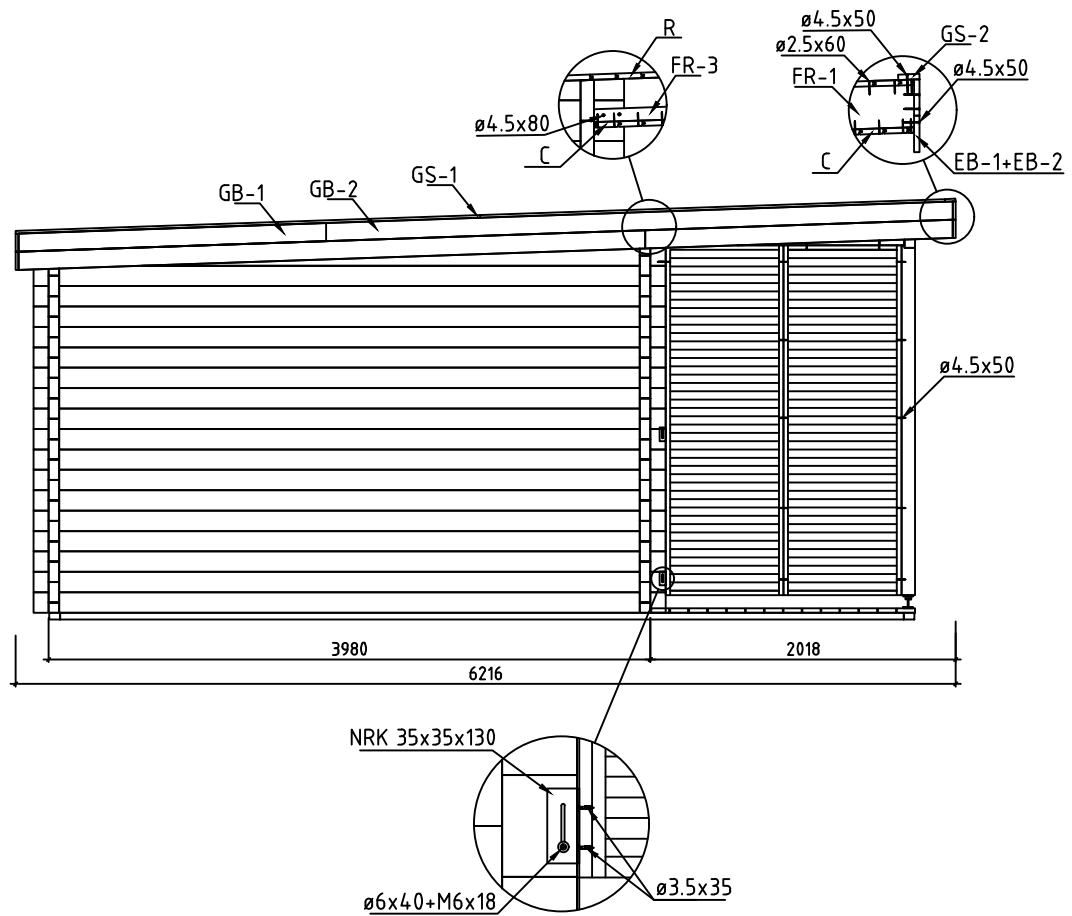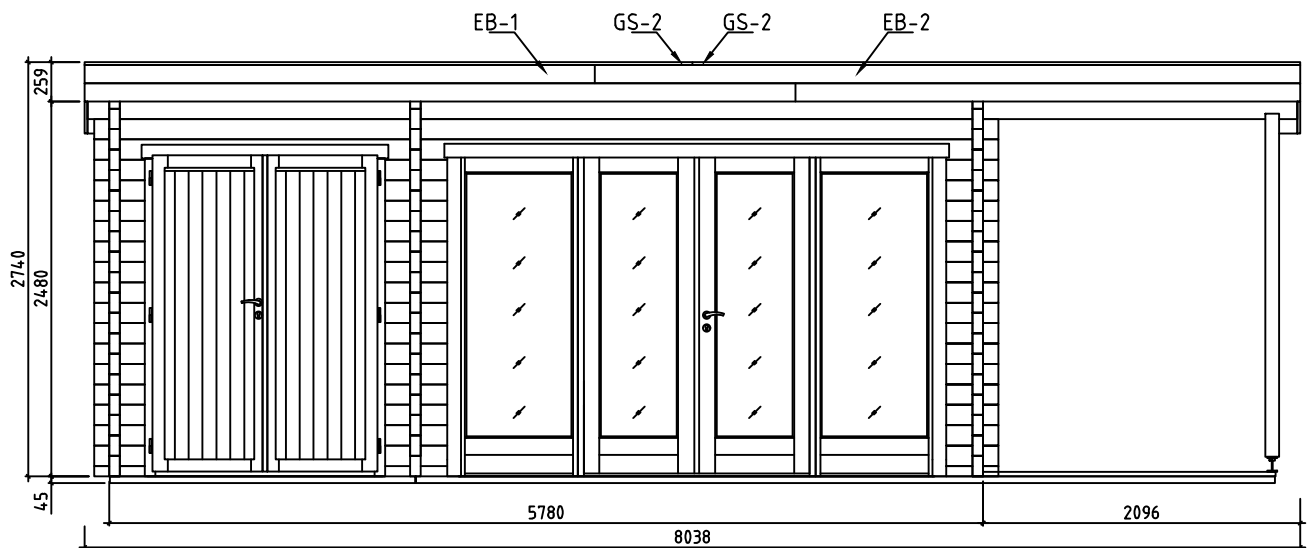


Name-Name-Nom 7007721		Page-Seite-Page 7	
Drawing VIEWS-ANSICHTEN-VUE DES MURS		Scale 1:50	
Material 70x135		Date-Datum-Date 27.05.2021	
Drawer E J		File	

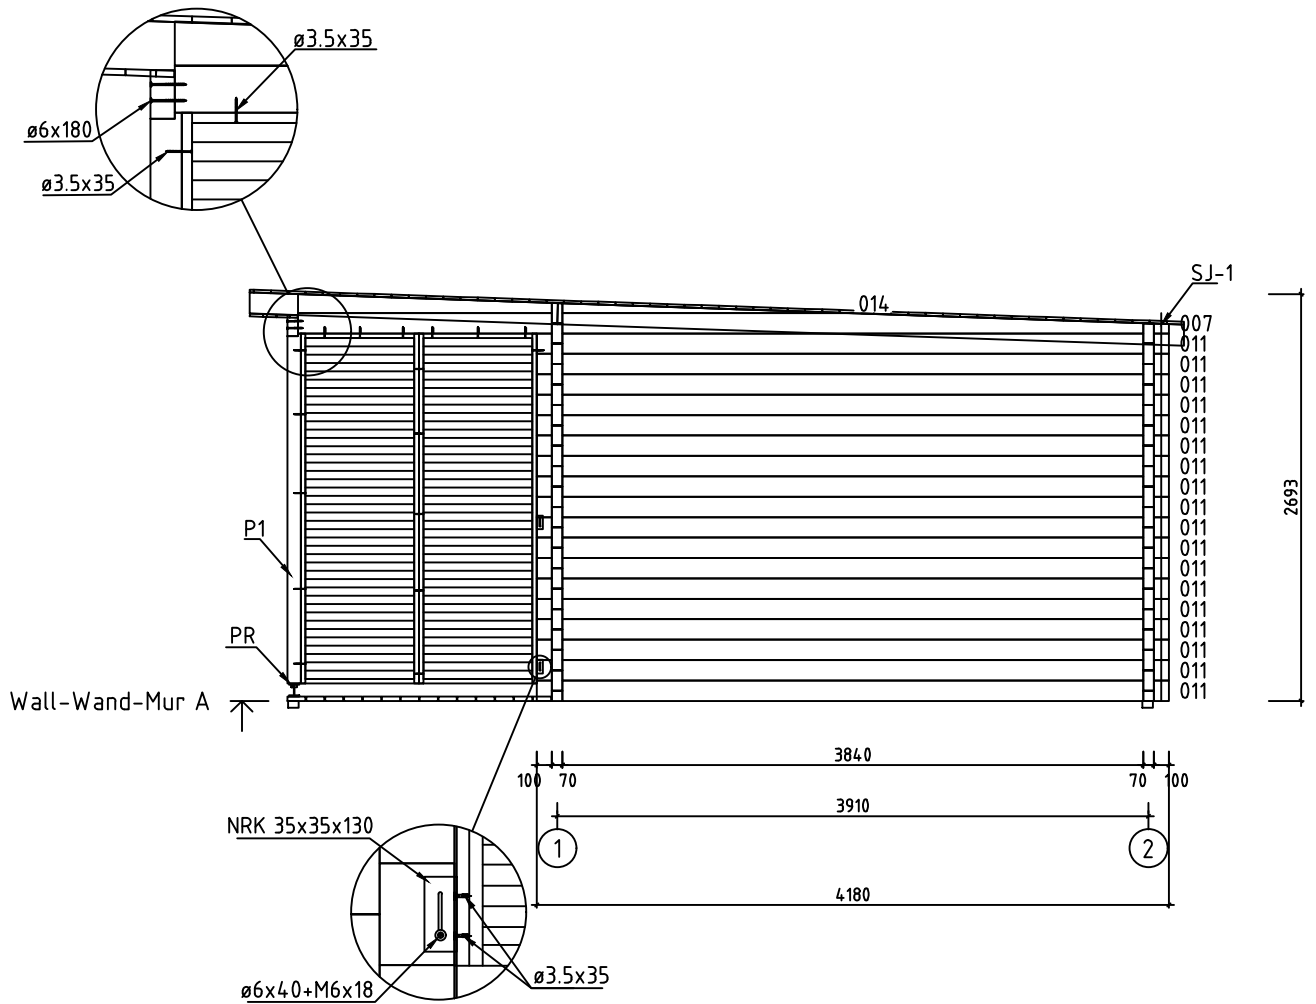


Name-Name-Nom 7007721		Page-Seite-Page 8	
Drawing Wall-Wand-Mur A		Scale 1:50	
Material 70x135		Date-Datum-Date 27.05.2021	
Drawer E J		File	




















Name-Name-Nom 7007721		Page-Seite-Page 9
Drawing Wall-Wand-Mur B		Scale 1:50
Material 70x135		Date-Datum-Date 27.05.2021
Drawer EJ	File	














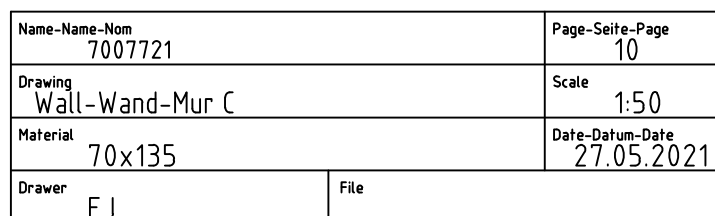





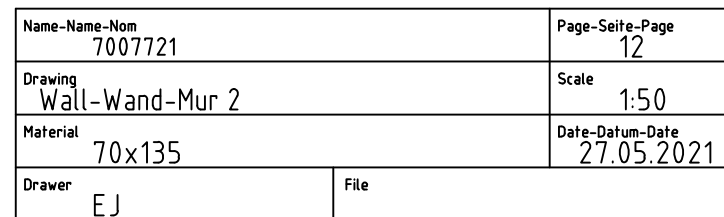


Pos	7007721 Piece list - Stückliste - Liste des pieces	Q.	P (mm)	L (mm)
001	100 SPARE BEAM-ERZATZBOHLE-FAISCEAU DE RECHANGE 100	1	70x135	5980
002	100 1921 3649 100	1	70x135	5980
003	100 1921 3649 100	1	70x135	5980
004	100 1921 3649 100	11	70x135	5980
005	100 1921 3649 100	1	70x68	5980
006	435 593 593 593 593 492 87 538 593 580	2	70x135	5831
009	100 3840 100	2	70x135	4180
011	100 3840 100	18	70x135	4180
012	100 3840 100	17	70x135	4180
013	100 3840 100	1	70x135	4180
015	100 1921 291	5	70x135	2452
016	73 437 593 593 88	1	70x135	2169
017	073 437 593 593 88	1	70x135	2169
020	492 87	2	70x135	648
021		13	70x135	593
022	88 435	2	70x135	593
023		1	70x135	580
024	73 437	1	70x135	580
025	73 437	1	70x135	580
026		1	70x135	538
027	345 100	31	70x135	515
028	100 345	1	70x135	515
029	186 250	1	70x68	505
030	186 250	15	70x135	505
031	291 100	5	70x135	461
Name-Name-Nom 7007721		Date-Datum-Date 27.05.2021	Page-Seite-Page 1/5	

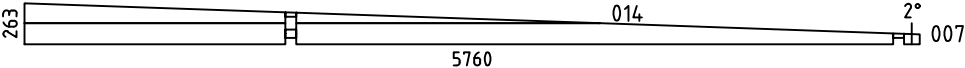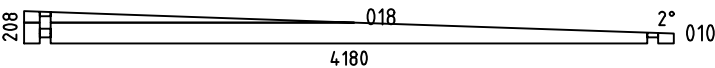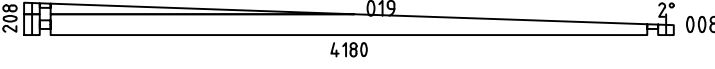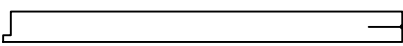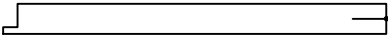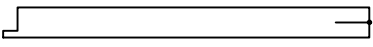  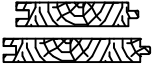Pos	7007721 Piece list - Stückliste - Liste des pieces	Q.	P (mm)	L (mm)
032	 249 100	1	70x68	419
033	 249 100	15	70x135	419
034	 100 186	1	70x68	356
035	 100 186	15	70x135	356
036		5	70x135	291
WA-1		1		
WB-1		1		
WC-1		1		
RB1	RIDGE BOARD - DACHPFETTEN - FAITAGE 	2	70x140	4000
FBI3	FOUNDATION - FUNDAMENT - FONDATION (IMM) 	2	70x45	5683
FBI1	FOUNDATION - FUNDAMENT - FONDATION (IMM) 	15	70x45	5580
FBI2	FOUNDATION - FUNDAMENT - FONDATION (IMM) 	2	70x45	2021
FBI4	FOUNDATION - FUNDAMENT - FONDATION (IMM) 	3	70x45	577
FBI5	FOUNDATION - FUNDAMENT - FONDATION (IMM) 	6	70x45	535
P1	POST - PFOSTEN - POTEAU 	3	90x90	2315
P3	POST - PFOSTEN - POTEAU 	1	90x90	2270
P2	POST - PFOSTEN - POTEAU 	1	90x90	2130
FR2	RAFTER - DACHSPARREN - CHEVRON 	13	70x140	4147
FR1	RAFTER - DACHSPARREN - CHEVRON 	13	70x140	2041
FR3	RAFTER - DACHSPARREN - CHEVRON 	1	43x43	1682
FR4	RAFTER - DACHSPARREN - CHEVRON 	4	43x43	202
F-1	FLOOR BOARDS-FUSSBODENBRETTER-LAME DE PLANCHER 	34+1	114x28	3643
F-2	FLOOR BOARDS-FUSSBODENBRETTER-LAME DE PLANCHER 	34+1	114x28	1915
R-1	ROOF BOARDS - DACHBRETTER - VOLIGES  or-order-ou	71+1 55+1	88x18 114x18	5326
R-2	ROOF BOARDS - DACHBRETTER - VOLIGES  or-order-ou	71 55	88x18 114x18	2674
Name-Name-Nom 7007721		Date-Datum-Date 27.05.2021	Page-Seite-Page 2/5	

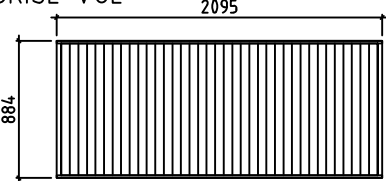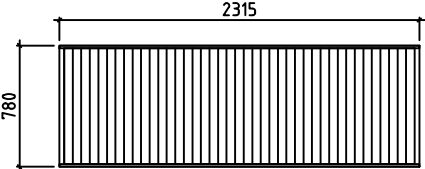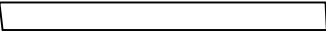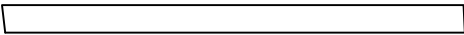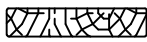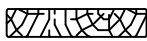  Pos	7007721 Piece list - Stückliste - Liste des pieces	Q.	P (mm)	L (mm)
T-1	TERRACE BOARDS - TERRASSENBRETT - PLANCHER DE TERRASSE (IMM) 	7+1	120x28	5643
T-2	TERRACE BOARDS - TERRASSENBRETT - PLANCHER DE TERRASSE (IMM) 	7	120x28	5095
T-3	TERRACE BOARDS - TERRASSENBRETT - PLANCHER DE TERRASSE (IMM) 	7	120x28	2619
T-4	TERRACE BOARDS - TERRASSENBRETT - PLANCHER DE TERRASSE (IMM) 	7	120x28	2071
T-5	TERRACE BOARDS - TERRASSENBRETT - PLANCHER DE TERRASSE (IMM) 	32	120x28	1934
C-1	CEILING BOARDS - DECKENBRETT - VOLIGES SOUS PLAFOND 	23+1	88x18	5324
C-2	CEILING BOARDS - DECKENBRETT - VOLIGES SOUS PLAFOND 	4	88x18	2672
C-3	CEILING BOARDS - DECKENBRETT - VOLIGES SOUS PLAFOND 	19	88x18	2485
C-4	CEILING BOARDS - DECKENBRETT - VOLIGES SOUS PLAFOND 	45+1	88x18	2073
FF-1	FLOOR FILLET-FUSSBODENLEISTE - CORNIERE DE FINITION DU PLANCHER 		18x35	28 m.
DCR-1	LATTICE - SICHTSCHUTZZAUN - BRISE-VUE 	2	884	2095
DCR-2	LATTICE - SICHTSCHUTZZAUN - BRISE-VUE 	2	780	2315
GB-1	GABLE MOULDING - GIEBELLEISTE - PLANCHE DE RIVE 	4	18x120	2040
GB-2	GABLE MOULDING - GIEBELLEISTE - PLANCHE DE RIVE 	4	18x120	4152
EB-1	EAVES BOARD - TRAUFBRETT - BANDEAU DE TOIT 	4	18x120	3374
EB-2	EAVES BOARD - TRAUFBRETT - BANDEAU DE TOIT 	4	18x120	4700
WT-1	FIXING FILLET FOR WINDOW - FIXIRUNGSLEISTE FÜR FENSTER - PROFIL DE FIXATION DES FENETRES 	4	43x70	640
DT-1	FIXING FILLET FOR DOOR - FIXIRUNGSLEISTE FÜR TÜR - PROFIL DE FIXATION DES PORTES 	4	43x70	2025
DT-2	FIXING FILLET FOR DOOR - FIXIRUNGSLEISTE FÜR TÜR - PROFIL DE FIXATION DES PORTES 	2	43x70	2120
SJ-1	TREADED ROD M10 - GEWINDESTANGE M10 - TIGE FILETÉE M10 	2		2525
SJ-2	TREADED ROD M10 - GEWINDESTANGE M10 - TIGE FILETÉE M10 	1		2560
Name-Name-Nom 7007721		Date-Datum-Date 27.05.2021	Page-Seite-Page 3/5	

              Pos	7007721 Piece list - Stückliste - Liste des pieces	Q.	P (mm)	L (mm)
SJ-3	TREADED ROD M10 - GEWINDESTANGE M10 - TIGE FILETÉE M10 	1		2660
GS-1	ROOFING FELT FILLET - DACHPAPPENLEISTE - BAGUETTE DE FIXATION DU FEUTRE BITUMEUX 	4	18x70	3075
GS-2	ROOFING FELT FILLET - DACHPAPPENLEISTE - BAGUETTE DE FIXATION DU FEUTRE BITUMEUX 	2	18x70	4020
HB	HAMMER BLOCK - SCHLAGHOLZ - CALLE DE FRAPPE 	2		
PR	POST HEIGHT ADJUSTMENT - REGULIERUNGSSCHRAUBE FÜR PFOSTEN - SUPPORT RÉGLABLE DE POTEAU 	5		
RCM	ROOFBEAMS CONNECTING METAL - DACHBALKEN BEFESTIGUNGS- METALLE - CONNECTEUR MÉTALLIQUE POUR SOLIVES DE PLAFOND 	14		
HS1	SCREW FOR WALLBEAMS CONNECTING METAL - SCHRAUBE FÜR WANDBOHLNEN BEFESTIGUNG METALLE -VIS POUR PATTE D'ASSEMBLAGE 	8	ø3.5x35	
HS	SCREW FOR SLIDING WALL TIE (NRK) - SCHRAUBE FÜR SCHIEBEREGLER FÜR WAND (NRK) - VIS POUR EQUERRE MÉTALLIQUE DE FIXATION DU PARAVENT (NRK) 	16	ø3.5x35	
HS	SCREW FOR LATTICE (DCL) - SCHRAUBEN FÜR SICHTSCHUTZZAUN (DCL) - VIS POUR TREILLIS (DCL) 	34	ø3.5x35	
HS	SCREW FOR GABLE MOULDING - SCHRAUBEN FÜR GIEBELLEISTE - VIS DE FIXATION POUR PLANCHE DE RIVE 	56	ø4.5x50	
HS	SCREW FOR POST - SCHRAUBEN FÜR PFOSTEN - VIS DE FIXATION DES POTEAUX 	10	ø4.5x50	
HS	SCREW FOR EAVES BOARDS - SCHRAUBEN FÜR TRAUFBRETTER - VIS DE FIXATION POUR BANDEAU DE TOIT 	116	ø4.5x50	
HS	SCREW FOR POST HEIGHT ADJUSTMENT - SCHRAUBEN FÜR REGULIERUNGSSCHRAUBE FÜR PFOSTEN - VIS DE FIXATION DE SUPPORT RÉGLABLE DE POTEAU 	40	ø4.5x50	
HS	SCREW FOR ROOFING FELT FILLET - SCHRAUBEN FÜR DACHPAPPEN- LEISTE - VIS POUR BAGUETTE FIXATION FEUTRE BITUMEUX 	46	ø4.5x50	
HS	SCREW FOR RAFTER (FR) - SCHRAUBEN ZUR BEFISTIGUNG DACHSPARREN (FR) - VIS POUR CHEVRON (FR) 	16	ø5x80	
HS	SCREW FOR 1. WALL BEAM - SCHRAUBE FÜR 1. BOHLENREIHE - VIS DE FIXATION DES FONDATIONS 	14	ø5x120	
HS	SCREW FOR FUNDAMENT - SCHRAUBEN ZUR BEFISTIGUNG FUNDAMENT - VIS POUR FONDATION 	96	ø5x120	
HS	SCREW FOR GABLE - SCHRAUBEN FÜR GIEBEL - VIS POUR FIXATION DES PIGNONS 	8	ø5x120	
HS	SCREW FOR RAFTER (FR) - SCHRAUBEN ZUR BEFISTIGUNG DACHSPARREN (FR) - VIS POUR CHEVRON (FR) 	52	ø6x180	
HS	SCREW FOR Pos.007 - SCHRAUBEN FÜR Pos.007 - VIS DE FIXATION Pos.007 	2	ø6x180	
HS	SCREW FOR SLIDING WALL TIE (NRK) - SCHRAUBE FÜR SCHIEBEREGLER FÜR WAND (NRK) - VIS POUR EQUERRE MÉTALLIQUE DE FIXATION DU PARAVENT (NRK) 	4	ø6x50	
NF	ZN NAIL FOR ROOF - ZN NÄGEL FÜR DACHBRETTER - POINTE POUR TOIT 	1170	ø2.5x60	
NF	ZN NAIL FOR CEILING BOARDS - ZN NÄGEL FÜR DECKENBRETTER - CLOUS POUR VOLIGES SOUS PLAFOND 	520	ø2.5x60	
NF	ZN NAIL FOR FLOOR - ZN NÄGEL FÜR FUSSBODENBRETTER - CLOUS POUR PLANCHER 	400	ø2.5x60	
NF	NAIL FOR TERRACE - NÄGEL FÜR TERRASSENBRETTER - POINTE POUR PLANCHER DE TERRASSE 	750	ø2.5x60	
Name-Name-Nom 7007721		Date-Datum-Date 27.05.2021	Page-Seite-Page 4/5	

 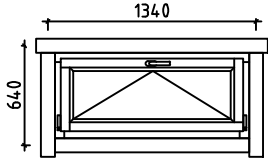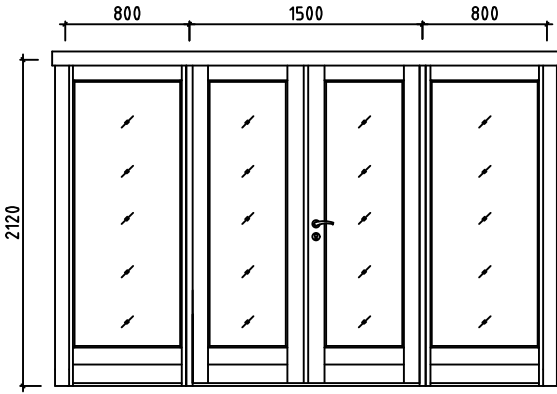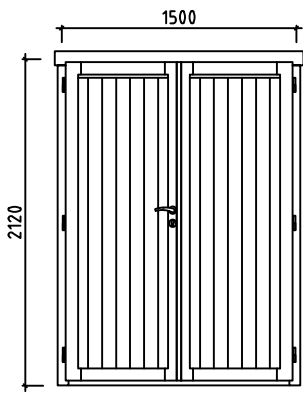Pos	7007721 Piece list - Stückliste - Liste des pieces	Q.	P (mm)	L (mm)
NF	ZN NAIL FOR FLOOR FILLETS - ZN NÄGEL FÜR FUSSBODENLEISTEN - POINTE POUR PANNEAUX DE PLANCHER 	56	ø2x40	
SM6	PLAIN WASHER FOR SLIDING WALL TIE (NRK) - UNTERLEGSCHEIBE FÜR WAND SCHIEBEREGLER (NRK) - RONDELLE POUR SABOT MÉTALLIQUE (NRK) 	4	M6x18	
WB50	WALLBEAMS CONNECTING METAL - WANDBOHLLEN BEFESTIGUNG METALLE -PATTE D'ASSEMBLAGE 	2	50x50	
TK	HOLE COVER - ABDECKKAPPE - BOUCHON 	1		
NRK	SLIDING WALL TIE - SCHIEBEREGLER FÜR WAND - EQUERRE MÉTALLIQUE DE FIXATION DU PARAVENT 	4	35x35x130	
	WINDOW-FENSTER-VENSTER, ORT 1H 	U	2	1340 640
	DOOR-TÜR-DEUR, AST PRE 	R	2	3100 2120
	DOOR-TÜR-DEUR, AST PRE 	L	1	1500 2120
Name-Name-Nom 7007721		Date-Datum-Date 27.05.2021		Page-Seite-Page 5/5