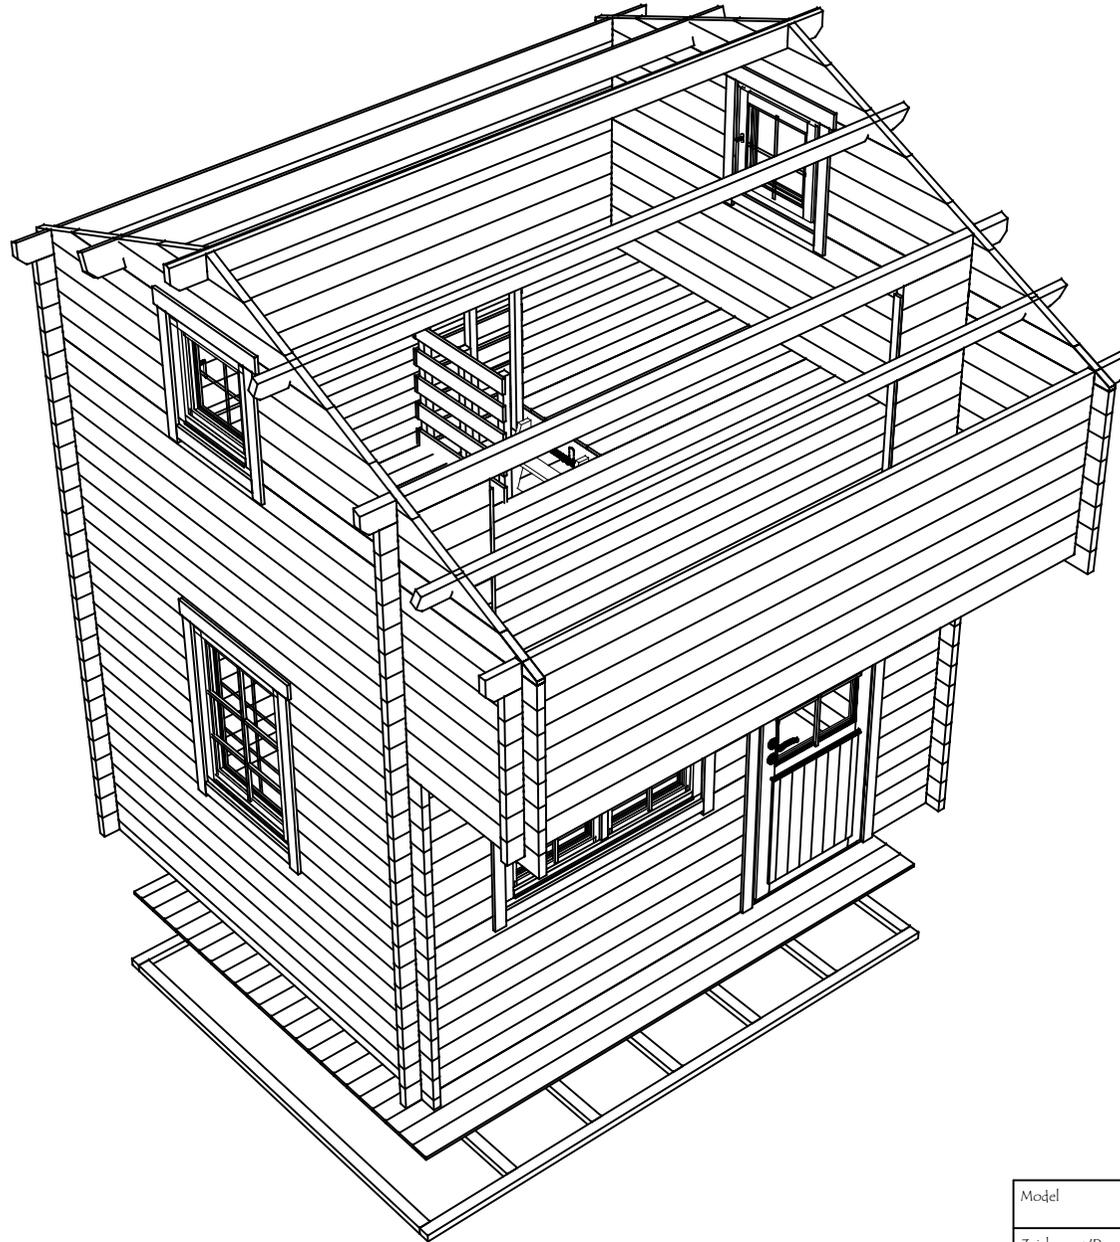





Model	4469821	Seite/Page	1
Zeichnung/Drawing	3D	Maßstab/Scale	
Profil/Profile	44x135	Datum/Date	31.05.2024
Zeichner/Drafter	SRM	File	4469821.dwg




Model	4469821	Seite/Page	2
Zeichnung/Drawing	3D	Maßstab/Scale	
Profil/Profile	44x135	Datum/Date	31.05.2024
Zeichner/Drafter	SRM	File	4469821.dwg

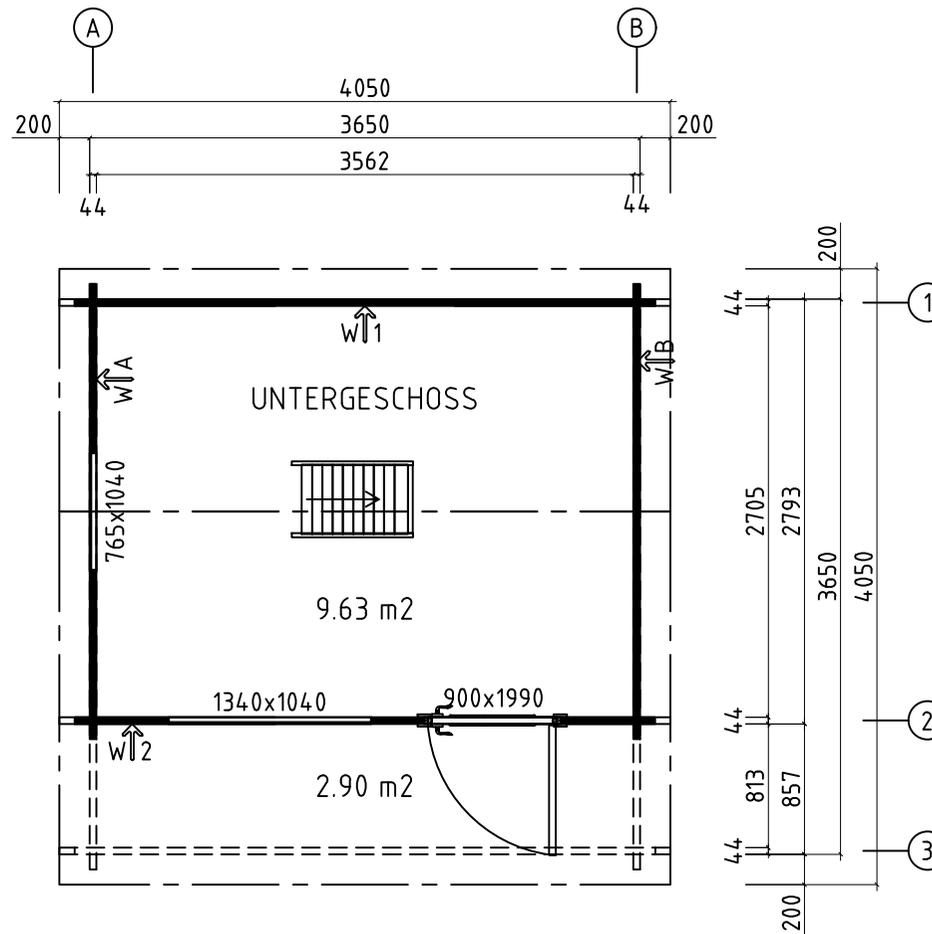H = 1.500 m
 TOTAL: 12.53 m²






Model	4469821	Seite/Page	3
Zeichnung/Drawing	GRUNDPLAN - GROUNDPLAN	Maßstab/Scale	1:50
Profil/Profile	44x135	Datum/Date	31.05.2024
Zeichner/Drafter	SRM	File	4469821.dwg


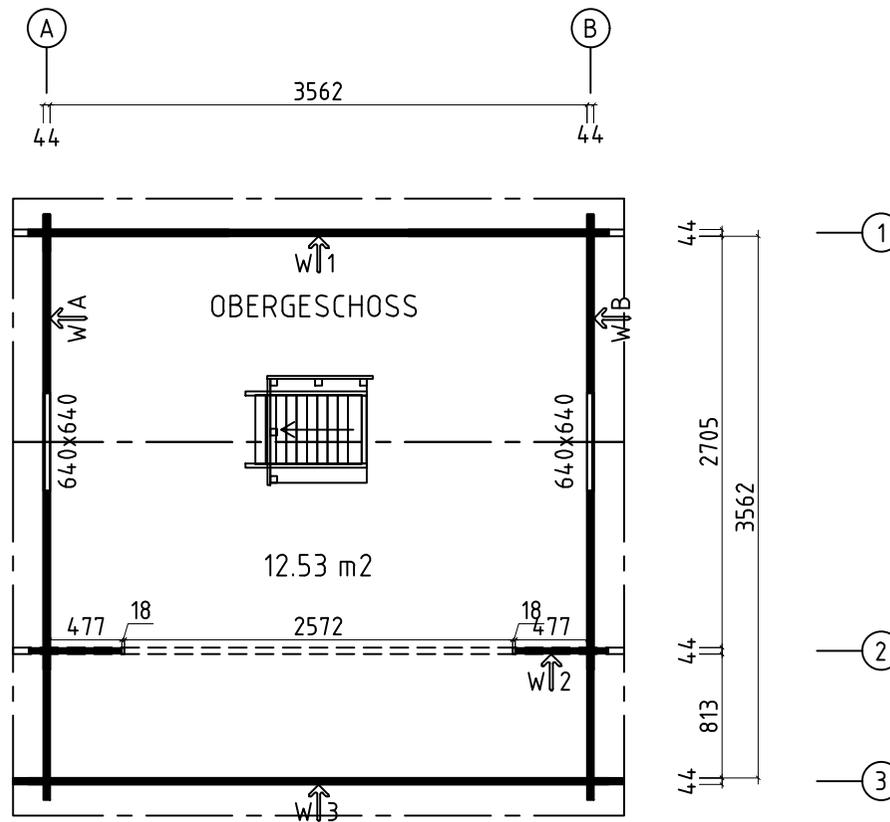
H = 3.300 m
 TOTAL: 12.53 m²





Model	4469821	Seite/Page	4
Zeichnung/Drawing	SCHLAFBODEN - LOFT FLOOR	Maßstab/Scale	1:50
Profil/Profile	44x135	Datum/Date	31.05.2024
Zeichner/Drafter	SRM	File	4469821.dwg

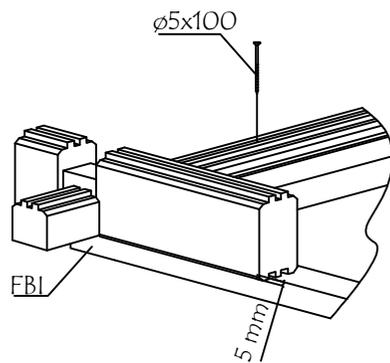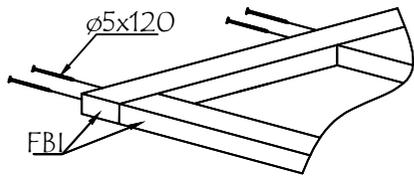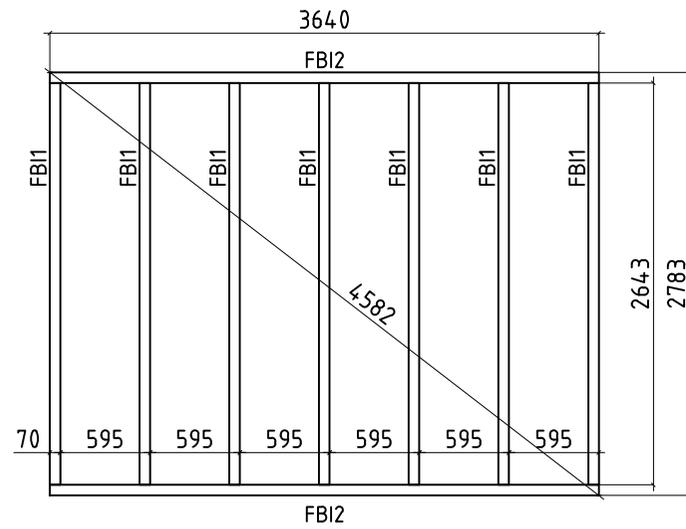


Model	4469821	Seite/Page	5
Zeichnung/Drawing	FUNDAMENTHOLZ (IMM) - FOUNDATION BEAM (IMM)	Maßstab/Scale	1:50
Profil/Profile	70x45	Datum/Date	31.05.2024
Zeichner/Drafter	SRM	File	4469821.dwg

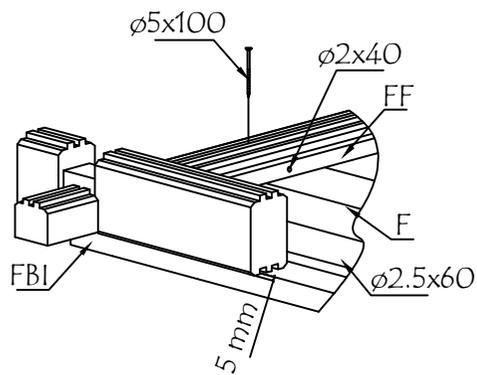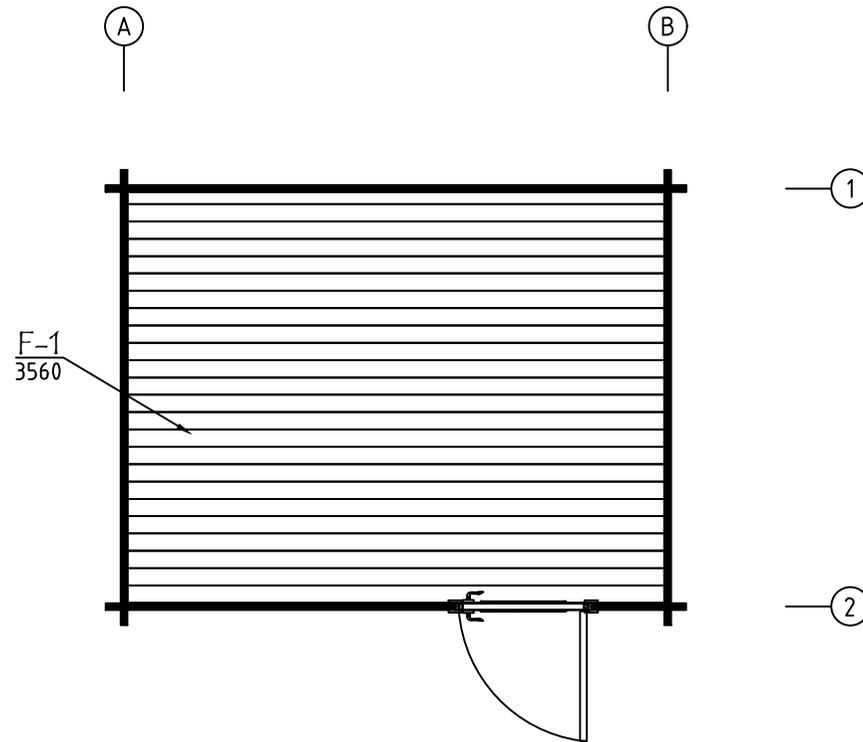



Model	4469821	Seite/Page	6
Zeichnung/Drawing	FUSSBODENPLAN - FLOORPLAN	Maßstab/Scale	1:50
Profil/Profile	114x18 oder-or 88x18	Datum/Date	31.05.2024
Zeichner/Drafter	SRM	File	4469821.dwg

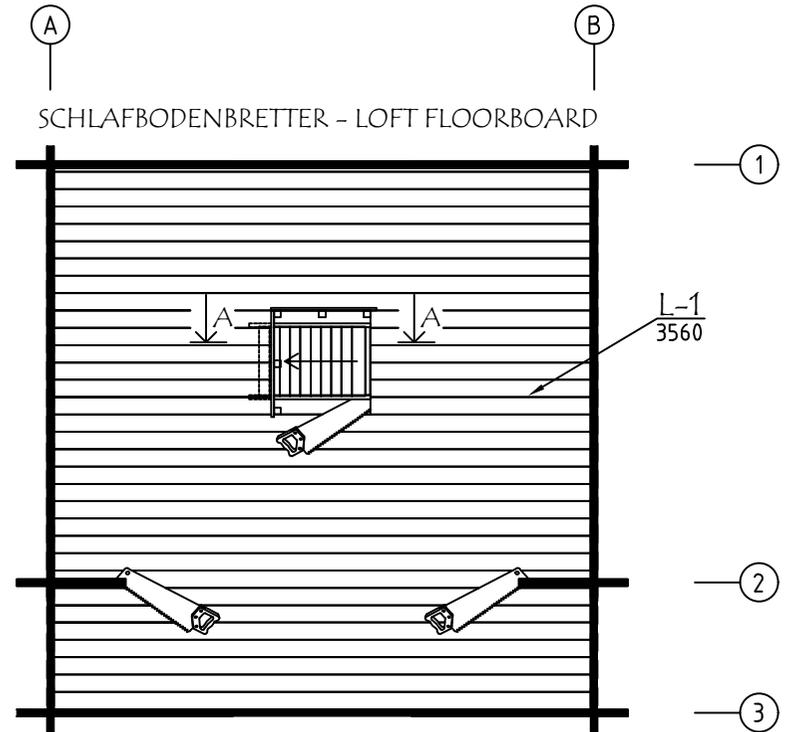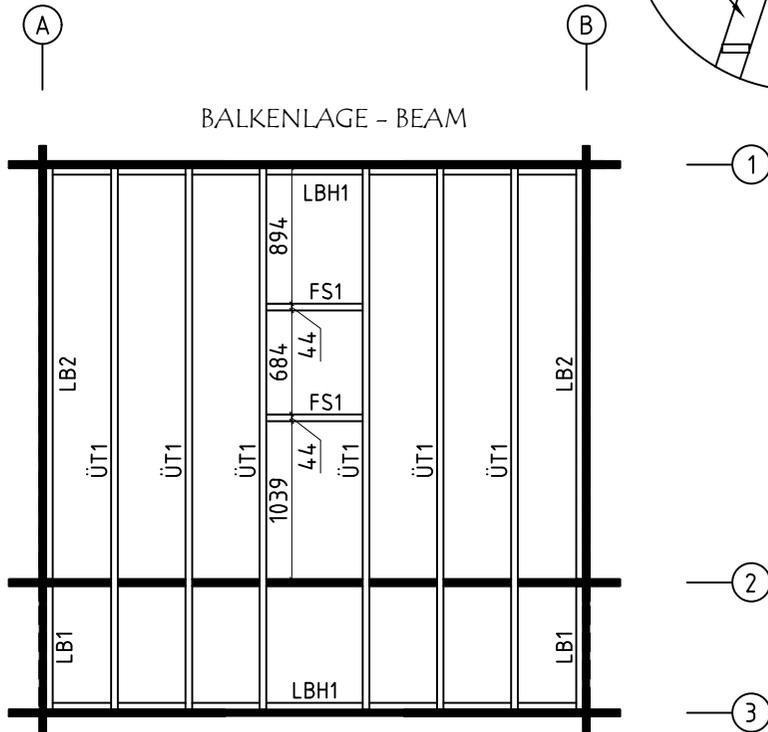


Model	4469821	Seite/Page	7
Zeichnung/Drawing	SCHLAFBODEN - LOFT FLOOR	Maßstab/Scale	1:50
Profil/Profile	114x18 oder-or 88x18/44x135/45x70	Datum/Date	31.05.2024
Zeichner/Drafter	SRM	File	4469821.dwg

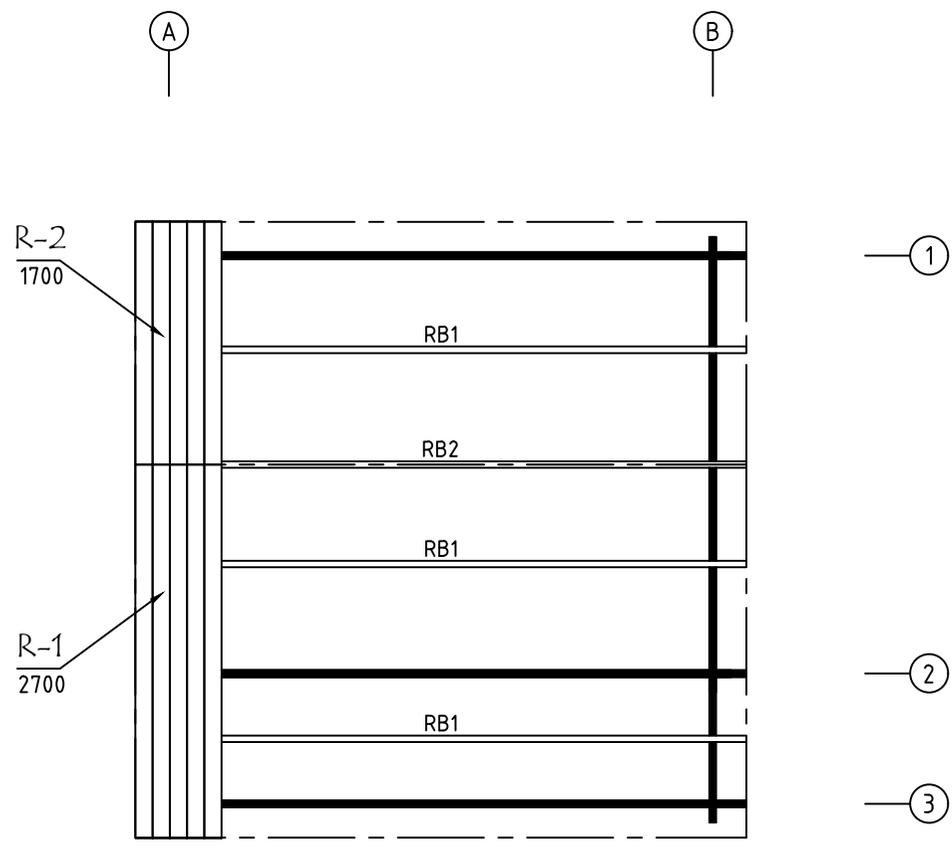



Model	4469821	Seite/Page	8
Zeichnung/Drawing	DACH-PLAN - ROOF PLAN	Maßstab/Scale	1:50
Profil/Profile	88x18 oder- or 114x18 / 43x140	Datum/Date	31.05.2024
Zeichner/Drafter	SRM	File	4469821.dwg

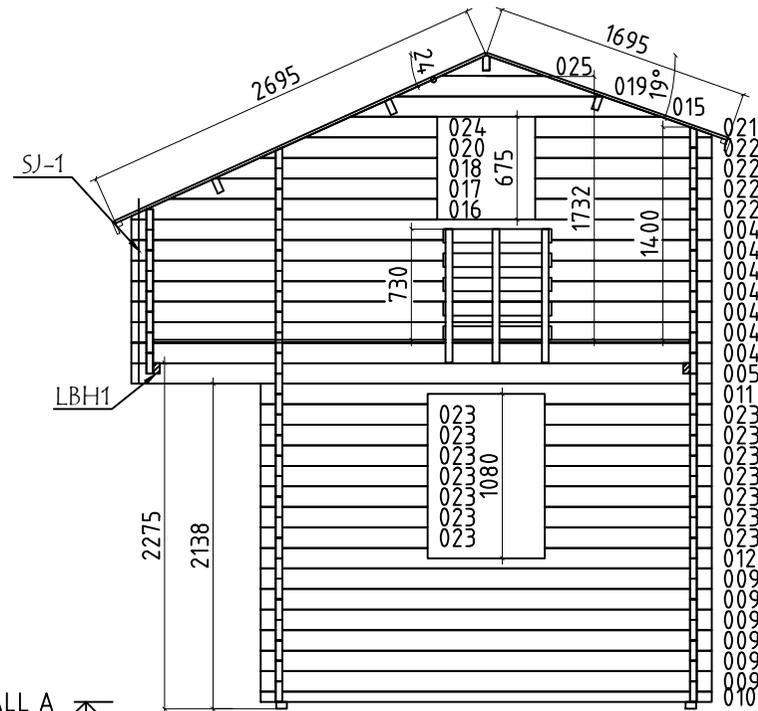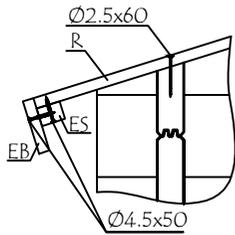


WAND - WALL A ↗

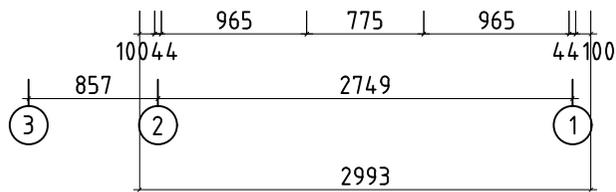


Model	4469821	Seite/Page	9
Zeichnung/Drawing	WAND - WALL A	Maßstab/Scale	1:50
Profil/Profile	44x135	Datum/Date	31.05.2024
Zeichner/Drafter	SRM	File	4469821.dwg

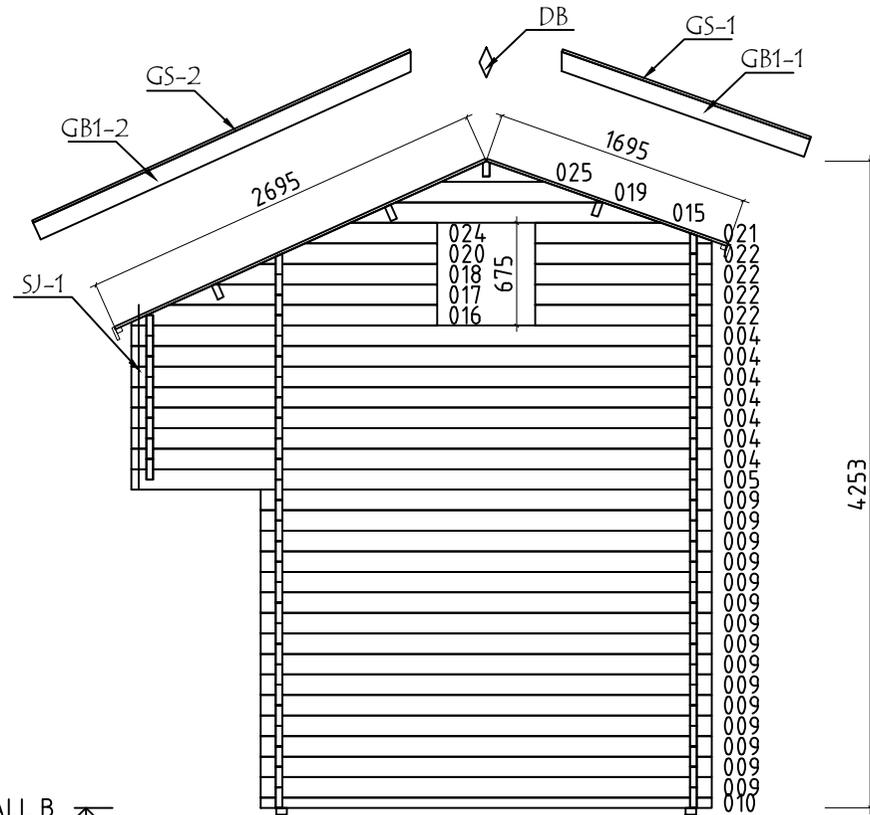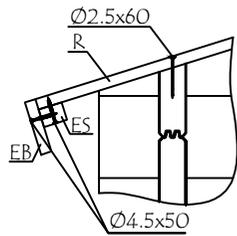


WAND - WALL B ↗

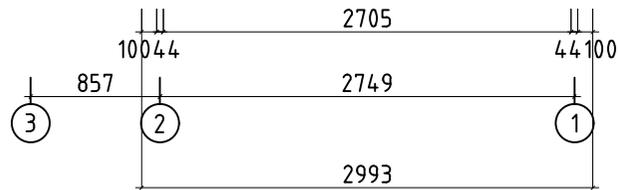



Model	4469821	Seite/Page	10
Zeichnung/Drawing	WAND - WALL B	Maßstab/Scale	1:50
Profil/Profile	44x135	Datum/Date	31.05.2024
Zeichner/Drafter	SRM	File	4469821.dwg

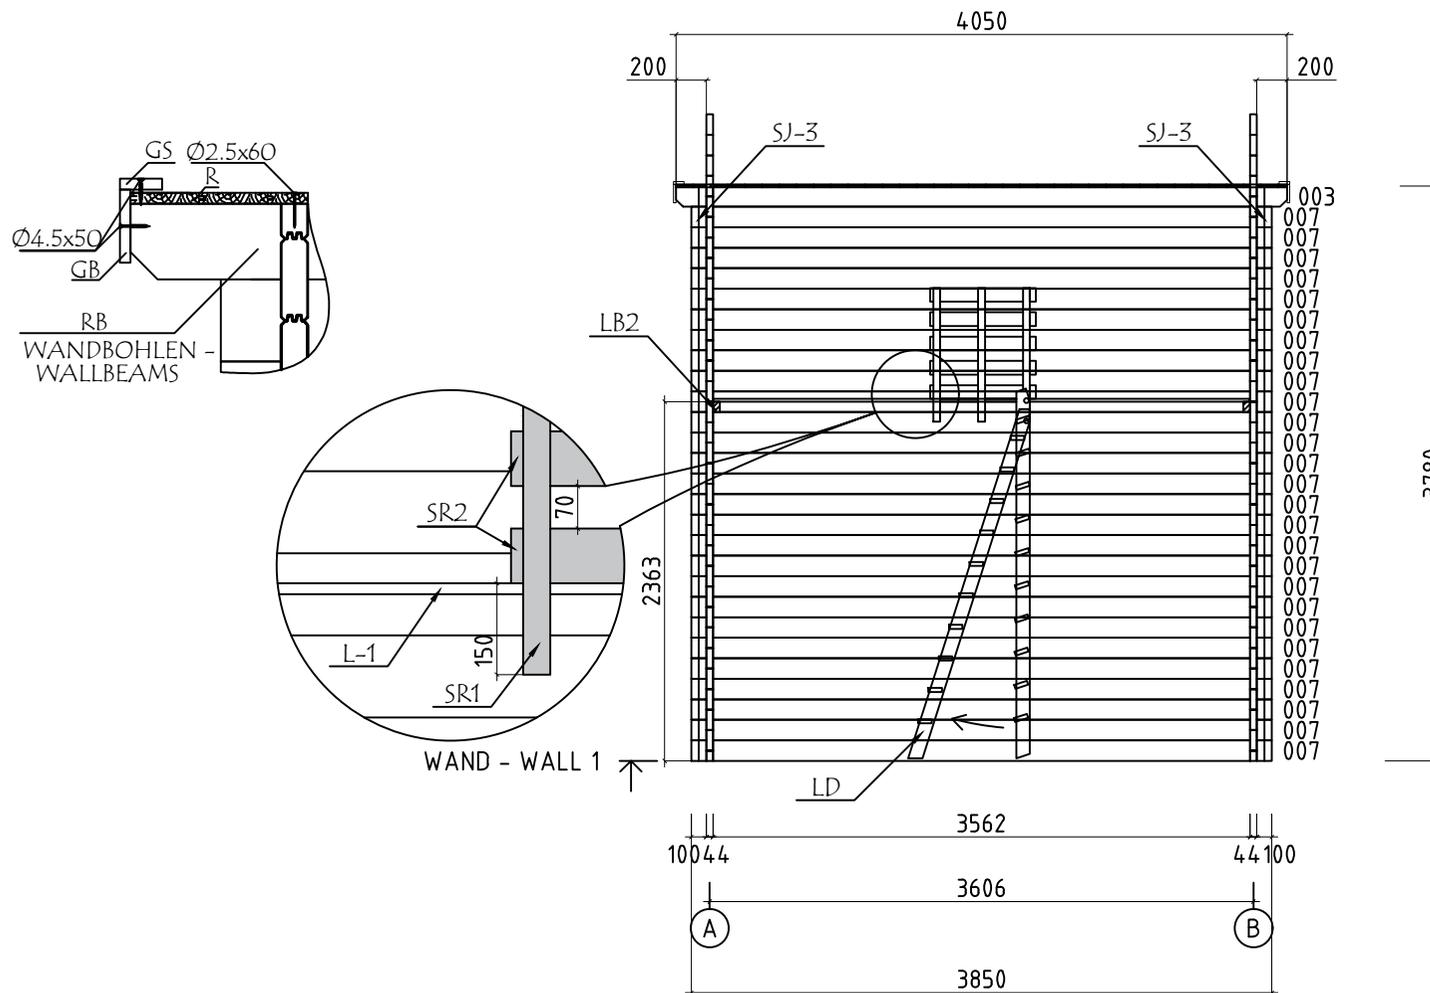


Model	4469821	Seite/Page	11
Zeichnung/Drawing	WAND - WALL 1	Maßstab/Scale	1:50
Profil/Profile	44x135	Datum/Date	31.05.2024
Zeichner/Drafter	SRM	File	4469821.dwg

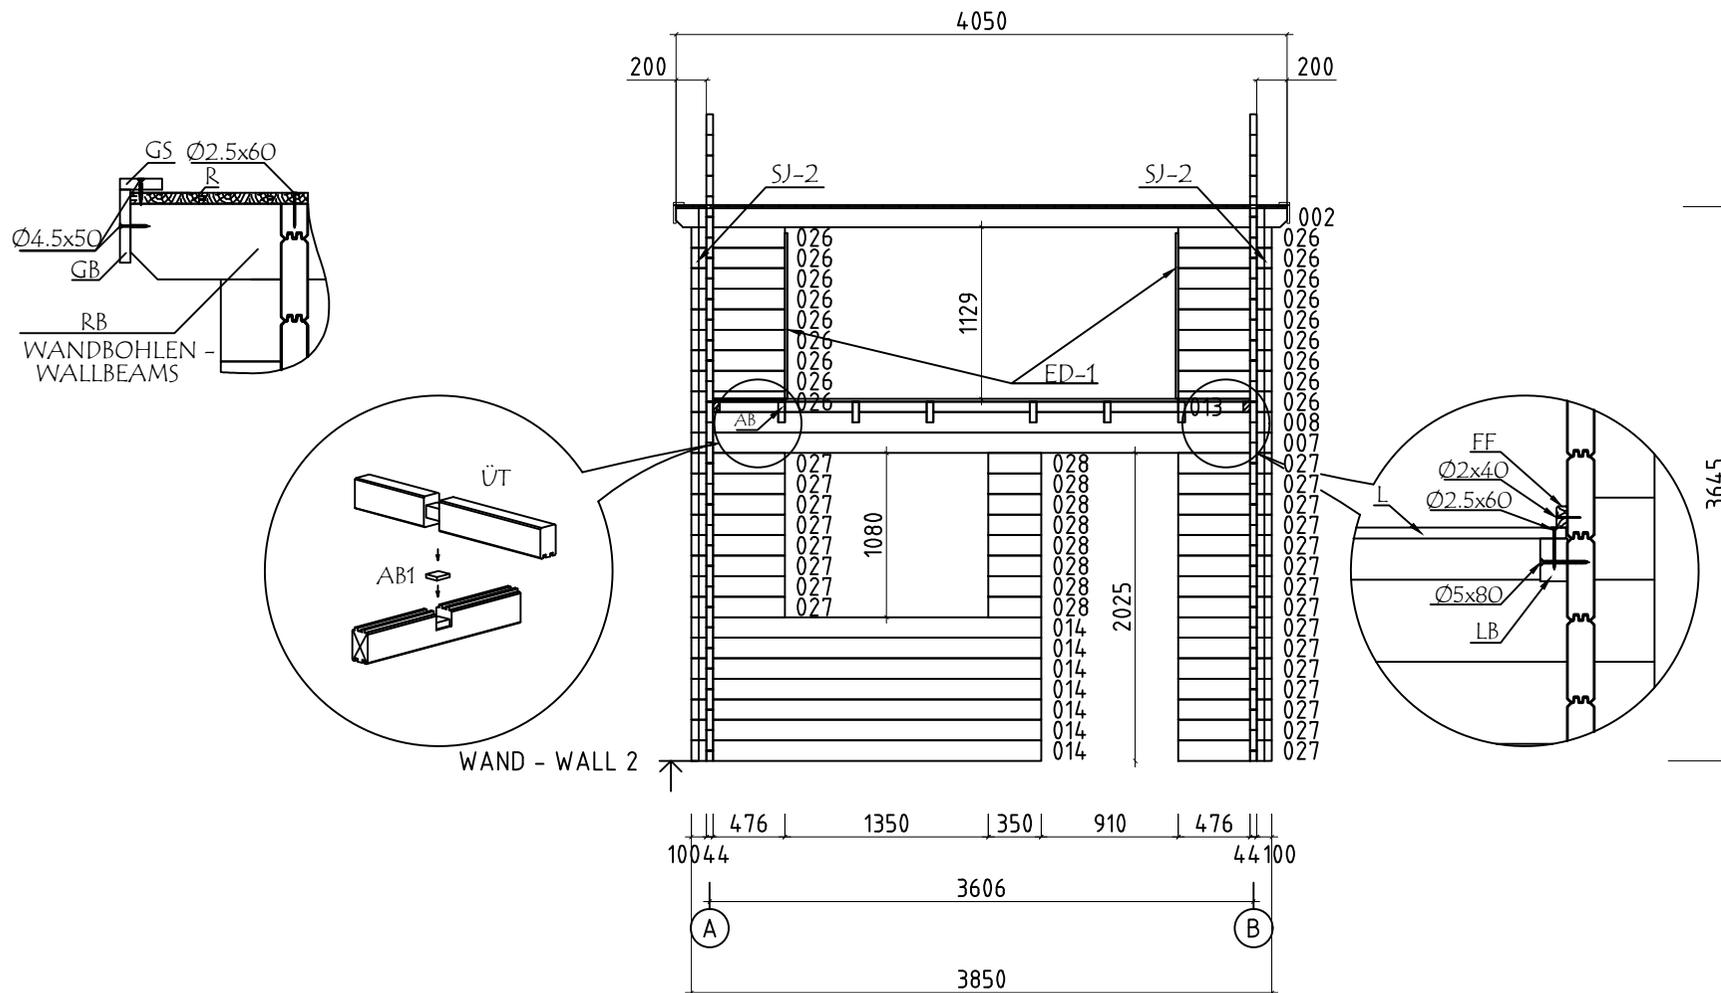





















Model	4469821	Seite/Page	12
Zeichnung/Drawing	WAND - WALL 2	Maßstab/Scale	1:50
Profil/Profile	44x135	Datum/Date	31.05.2024
Zeichner/Drafter	SRM	File	4469821.dwg





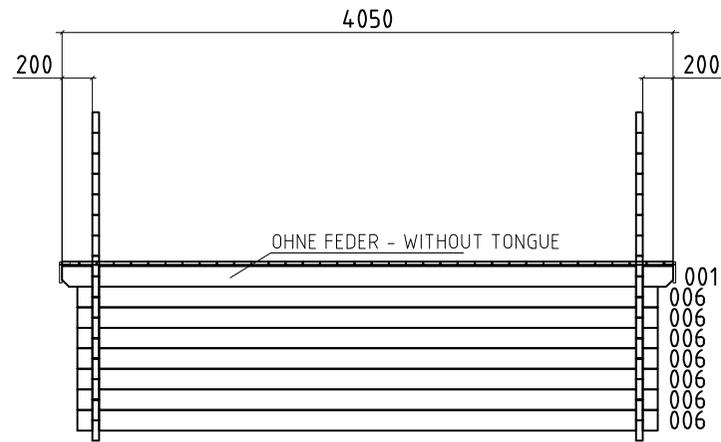
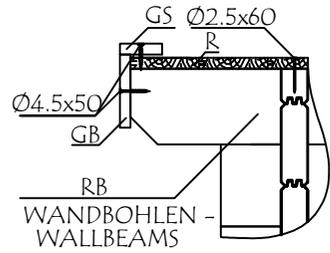


WAND - WALL 3 ↗




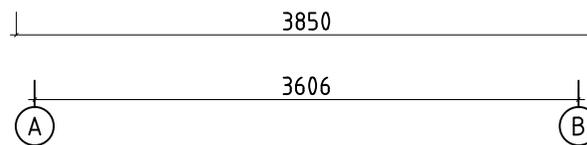


Model	4469821	Seite/Page	13
Zeichnung/Drawing	WAND - WALL 3	Maßstab/Scale	1:50
Profil/Profile	44x135	Datum/Date	31.05.2024
Zeichner/Drafter	SRM	File	4469821.dwg

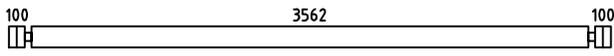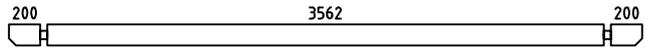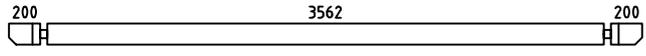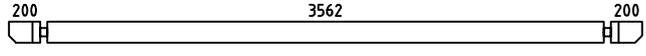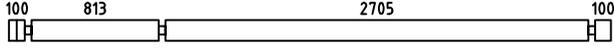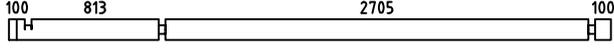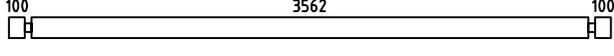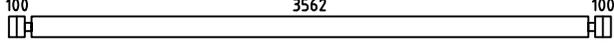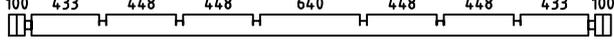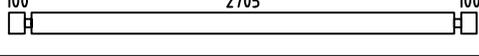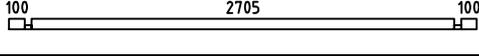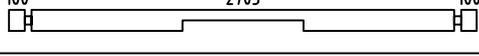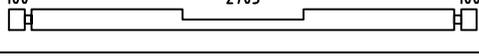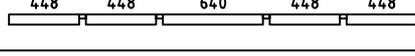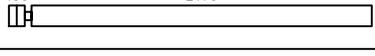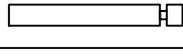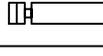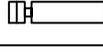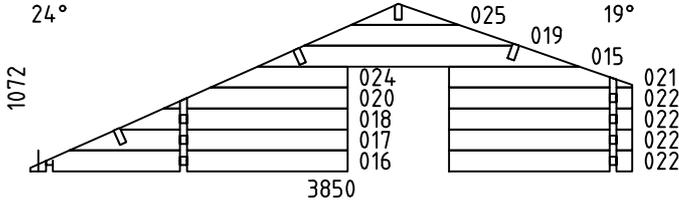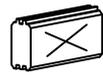Pos	Bestimmung-Specification 4469821	Stck. Pcs.	Profil Profile (mm)	Länge Length (mm)
1	ERZATZBOHLE-SPARE BEAM 	1	44x135	3850
001	OHNE FEDER - WITHOUT TONGUE 	1	44x135	4050
002		1	44x135	4050
003		1	44x135	4050
004		14	44x135	3850
005		2	44x135	3850
006		7	44x135	3850
007		28	44x135	3850
008		1	44x135	3850
009		21	44x135	2993
010		2	44x68	2993
011		1	44x135	2993
012		1	44x135	2993
013		1	44x68	2608
014		7	44x135	2320
023		14	44x135	1109
026		18	44x135	621
027		23	44x135	620
028		8	44x135	350
WA-1 WB-1		1 1	44x1072	3850
SH	SCHLAGHOLZ - HAMMER BLOCK 44 MM 	2	44x135	300

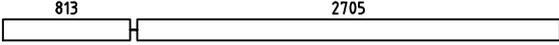  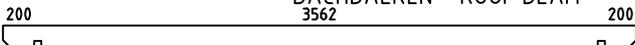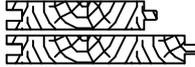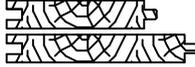Pos	Bestimmung-Specification 4469821			Stck. Pcs.	Profil Profile (mm)	Länge Length (mm)
ÜT1	BALKENLAGE - BEAM 4469821 			6	44x135	3560
FBI2	FUNDAMENTHOLZ (IMM) - FOUNDATION BEAM (IMM) 			2	70x45	3640
FBI1	FUNDAMENTHOLZ (IMM) - FOUNDATION BEAM (IMM) 			7	70x45	2643
FS1	BEFESTIGUNGSLEISTE - FIXING SLAT 			2	44x135	640
ED1	LEISTEN - STRIPS 			2	18x44	1090
SR2	TREPPENGELÄNDER - STAIR RAILINGS 			10	90x18	700
SR1	TREPPENGELÄNDER - STAIR RAILINGS 			5	45x45	880
LB2	STÜTZBALKEN - SUPPORT BEAM 			2	45x70	2705
LB1	STÜTZBALKEN - SUPPORT BEAM 			2	45x70	810
LBH1	STÜTZBALKEN - SUPPORT BEAM 			2	45x70	3560
RB1	DACHBALKEN - ROOF BEAM 			3	43x140	4050
RB2	DACHBALKEN - ROOF BEAM 			1	43x140	4050
R-1	DACHBRETTER - ROOF BOARDS	88mm or-oder 114mm		47+1 36+1	88x18 114x18	2700
R-2	DACHBRETTER - ROOF BOARDS	88mm or-oder 114mm		47+1 36+1	88x18 114x18	1700
L-1	SCHLAFBODENBRETTER - LOFT FLOORBOARD	88mm or-oder 114mm		41+1 32+1	88x18 114x18	3560
F-1	FUSSBODENBRETTER-FLOOR BOARDS	88mm or-oder 114mm		31+1 24+1	88x18 114x18	3560
FF-1	FUSSBODENLEISTEN - FLOOR STRIPS				18x35	30,0 lfm/rm
GB1-1	GIEBELLEISTE - GABLE MOULDING			2	18x120	1750
GB1-2	GIEBELLEISTE - GABLE MOULDING			2	18x120	2750
EB2-1	TRAUFENBRETTER - EAVES BOARD			2	18x90	4050
ES-1	TRAUFENLEISTE - EAVES STRIPS			2	30x40	4050
GS-1	GIEBELDECKLEISTE - GABLE COVER STRIPS			2	18x70	1750
GS-2	GIEBELDECKLEISTE - GABLE COVER STRIPS			2	18x70	2750
Model	4469821			Datum/Date	31.05.2024	Page 2/4

Pos	Bestimmung-Specification 4469821		Stck. Pcs.	Profil Profile (mm)	Länge Length (mm)
DB	GIEBELSEGMENT - GABLE DIAMOND		2	18x90	200
AB	ERHEBEN - UPLIFT		6	30x30x15	
LD	LEITER - LADDER		1	500	2295
RRK	HOOK FOR LADDER		2		
SJ-1	GEWINDESTANGE M10 - TREADED ROD M10		2		116
SJ-2	GEWINDESTANGE M10 - TREADED ROD M10		2		3680
SJ-3	GEWINDESTANGE M10 - TREADED ROD M10		2		3810
HS	SCHRAUBEN FÜR LEISTEN - SCREW FOR STRIPS / ED		36	Ø3.5x35	
HS	SCHRAUBEN FÜR GIEBELSEGMENT - SCREW FOR GABLE DIAMOND / DB		4	Ø3.5x35	
HS	SCREWS FOR TREPPENGELÄNDER - SCHRAUBEN FÜR STAIR RAILINGS / LB2		60	Ø3.5x50	
HS	SCHRAUBEN FÜR GIEBELLEISTE - SCREWS FOR GABLE MOULDING / GB		32	Ø4.5x50	
HS	SCHRAUBEN FÜR TRAUFBRETT - SCREWS FOR EAVES BOARD / EB		16	Ø4.5x50	
HS	SCHRAUBEN FÜR TRAUFBRETT - SCREWS FOR EAVES STRIPS / ES		22	Ø4.5x50	
HS	SCHRAUBEN FÜR GIEBELDECKLEISTEN - SCREWS FOR GABLE COVER STRIPS / GS		20	Ø4.5x50	
HS	SCHRAUBEN FÜR STÜTZBALKEN - SCREWS FOR - SUPPORT BEAM /LB1, LB2		18	Ø4.5x70	
HS	SCHRAUBEN FÜR 1. BOHLENREIHE - SCREWS FOR 1. WALL BEAM		10	Ø5.0x100	
HS	SCHRAUBEN FÜR Pos. - SCREWS FOR Pos. /013		4	Ø4.5x120	
HS	SCHRAUBEN FÜR FUNDAMENTHOLZ - SCREWS FOR FOUNDATION BEAM / FBI		28	Ø5.0x120	
HS	SCHRAUBEN FÜR GIEBEL - SCREW FOR GABLE / W		22	Ø5.0x120	
HS	SCHRAUBEN FÜR BEFESTIGUNGSLEISTE - SCREWS FOR FIXING SLAT / FS1		8	Ø5x80	
HS	SCREWS FOR TREPPENGELÄNDER - SCHRAUBEN FÜR STAIR RAILINGS / LB1		12	Ø5x80	
HS	SCHRAUBEN FÜR STÜTZBALKEN - SCREWS FOR SUPPORT BEAM / LBH		16	Ø5x80	
HS	SCHRAUBEN FÜR DACHBALKEN - SCREWS FOR ROOF BEAM / RB		8	Ø6x160	
Model	4469821	Datum/Date	31.05.2024	Page	3/4

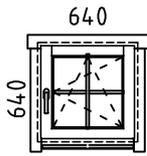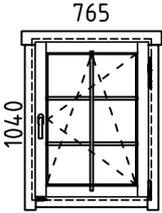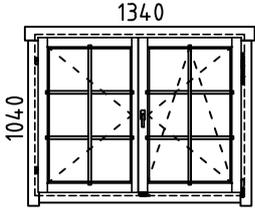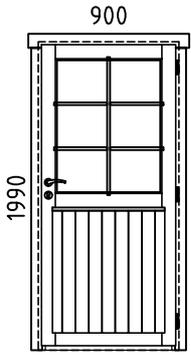Pos	Bestimmung-Specification 4469821		Stck. Pcs.	Profil Profile (mm)	Länge Length (mm)
HS	SCHRAUBEN FÜR BALKENLAGE - SCREWS FOR BEAM		18	Ø6x160	
NF	NÄGEL FÜR DACHBRETTER - NAILS FOR ROOF BOARDS / R		576	Ø2.5x60	
NF	NÄGEL FÜR FUSSBODENBRETTER - NAILS FOR FLOOR BOARDS / F		880	Ø2.5x60	
NF	NÄGEL FÜR FUSSBODENLEISTE - NAILS FOR FLOOR STRIPS / FF		74	Ø2x40	
AST _PRE	FENSTER - WINDOW 	DIN RECHTS/RIGHT HANDED DIN LINKS/LEFT HANDED	1 1	640x640 640x640	
AST _PRE	FENSTER - WINDOW 	DIN RECHTS/RIGHT HANDED	1	765x1040	
AST _PRE	FENSTER - WINDOW 	DIN RECHTS/RIGHT HANDED	1	1340x1040	
AST _PRE	TÜR - DOOR 	DIN RECHTS/RIGHT HANDED	1	900x1990	
	BITTE SELBER ANPASSEN (FALLS NÖTIG)! - CUT INTO LENGTH ON SITE (IF NEEDED)!				
Model	4469821	Datum/Date	31.05.2024	Page	4/4