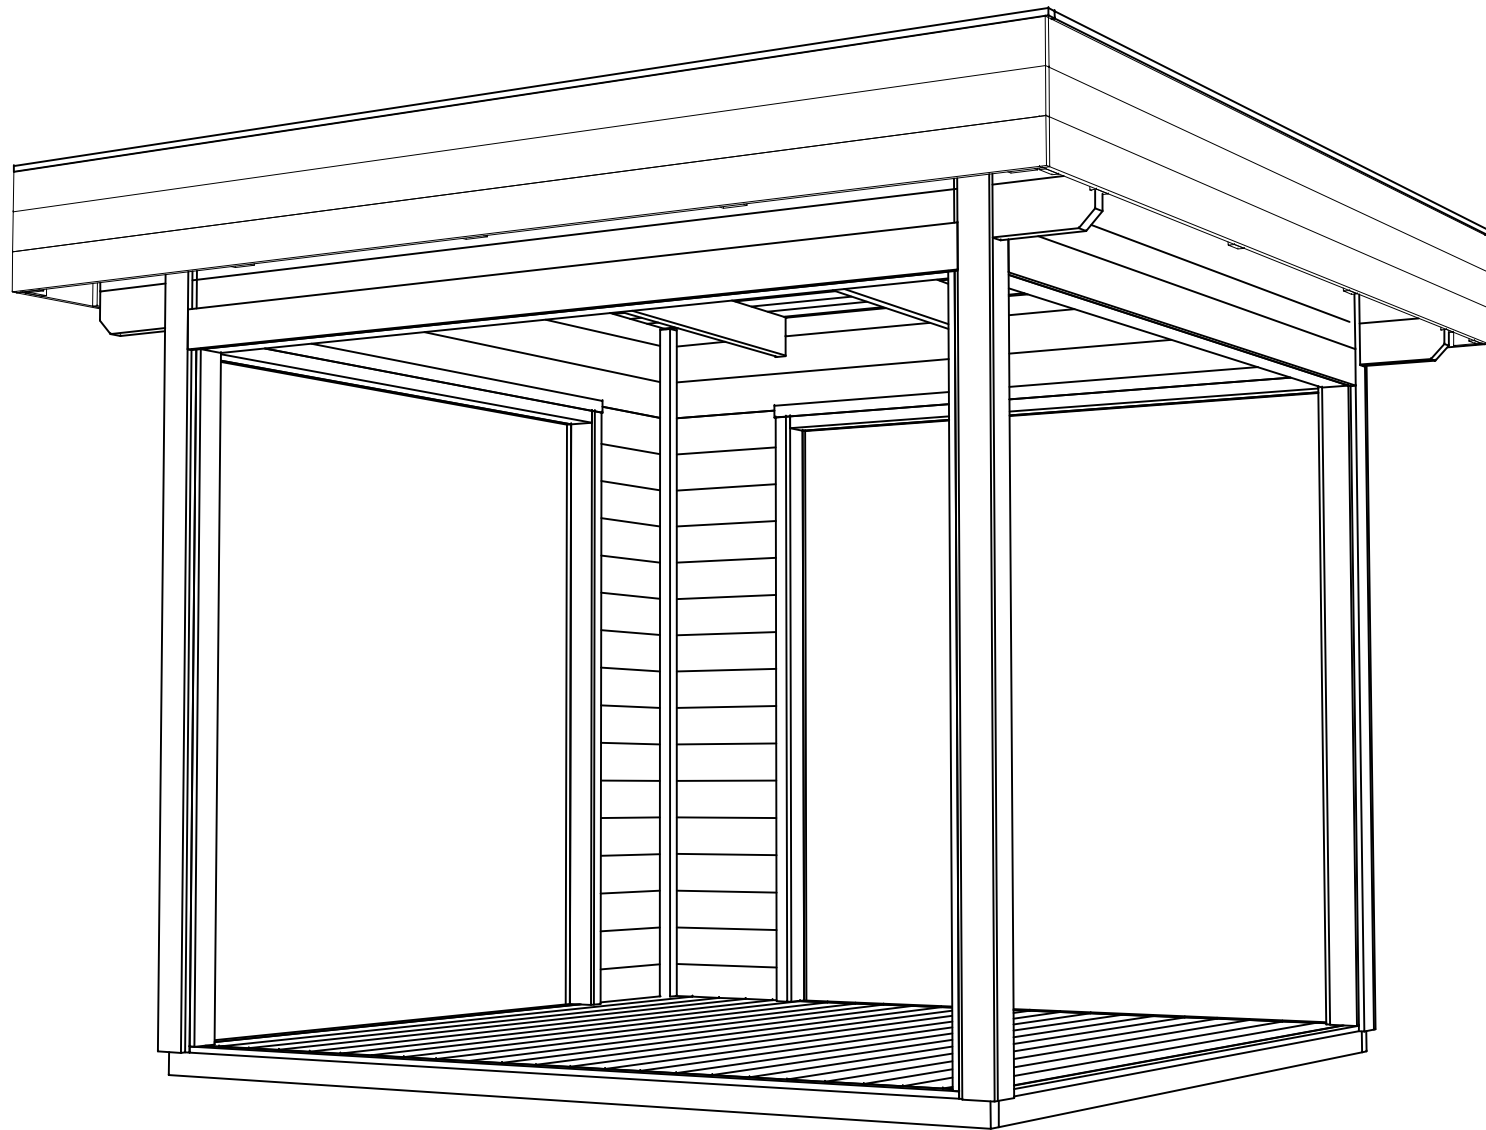
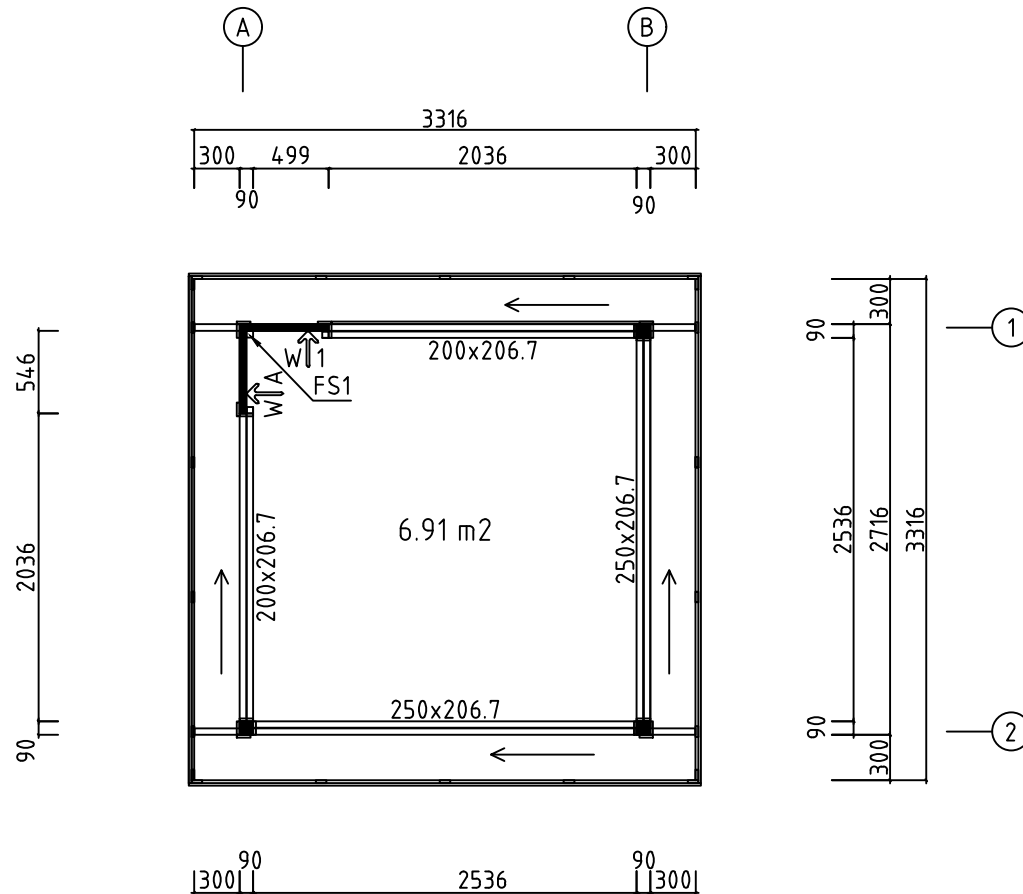
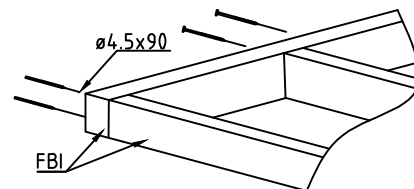
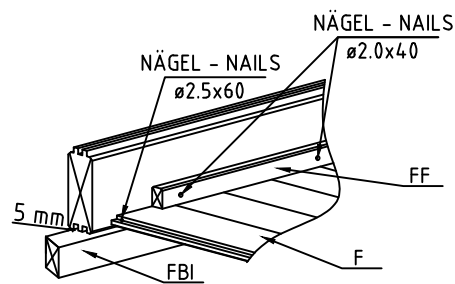
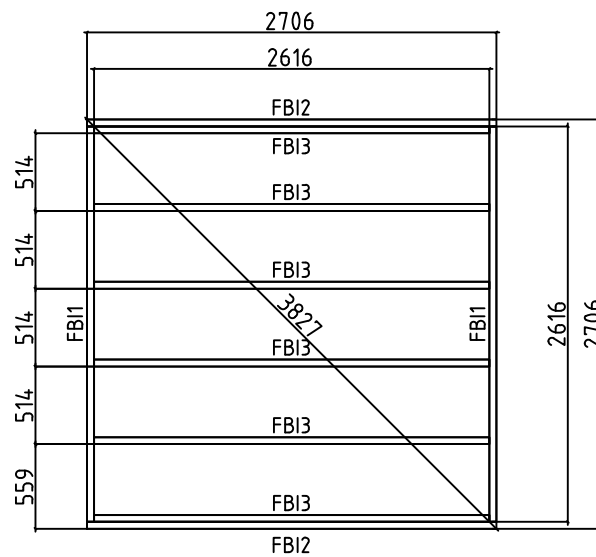




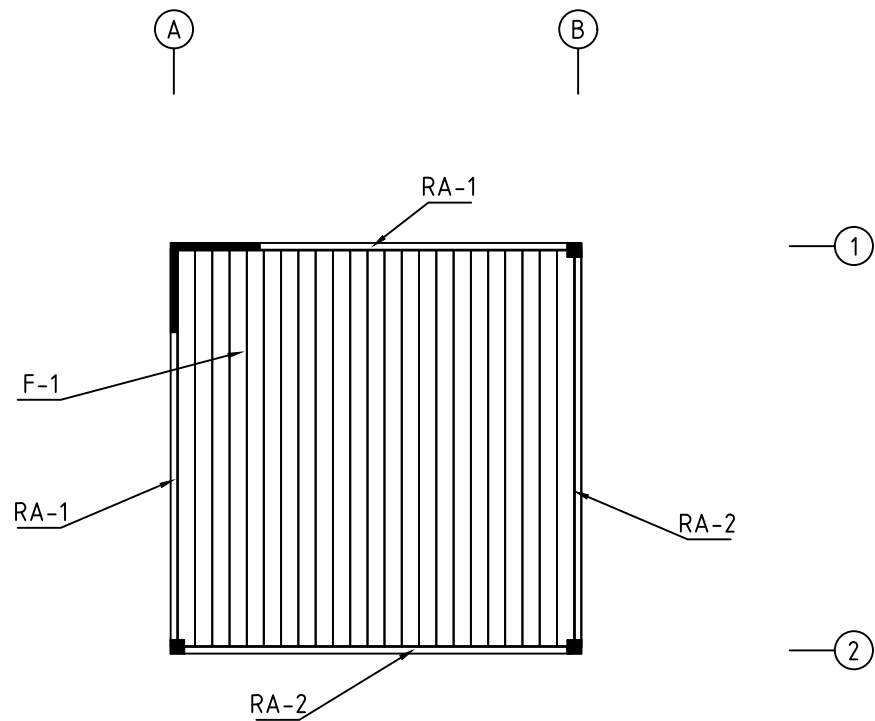
Name	4457731	Seite/Page	1
Zeichnung/Drawing	3 D	Maßstab/Scale	
Profil/Profile	44X135	Datum/Date	17.06.2022
Zeichner/Drafter	SRM	File	4457731.dwg



Model	4457731	Seite/Page	2
Zeichnung/Drawing	GRUNDPLAN - GROUNDPLAN	Maßstab/Scale	1:50
Profil/Profile	44X135	Datum/Date	17.06.2022
Zeichner/Drafter	SRM	File	4457731.dwg

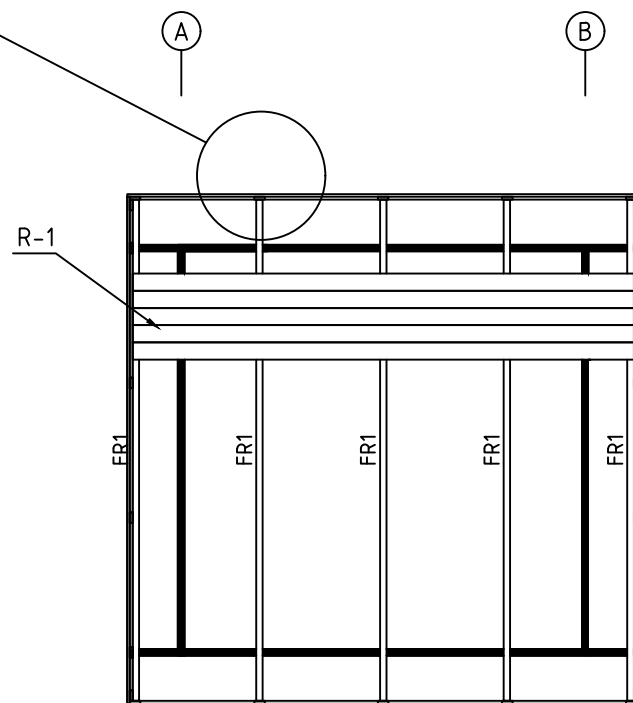
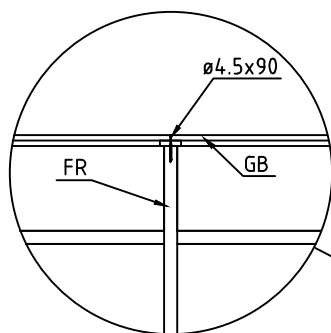


Model	4457731	Seite/Page	3
Zeichnung/Drawing	FUNDAMENTHÖLZ (IMM) - FOUNDATION BEAM (IMM)	Maßstab/Scale	1:50
Profil/Profile	45X70	Datum/Date	17.06.2022
Zeichner/Drafter	SRM	File	4457731.dwg

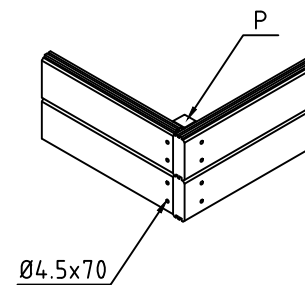
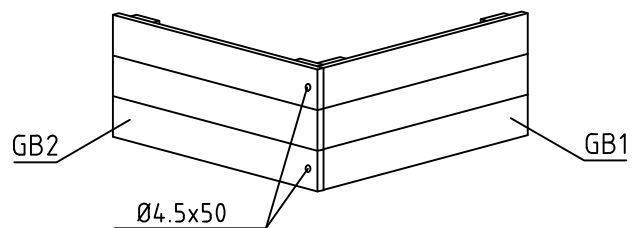
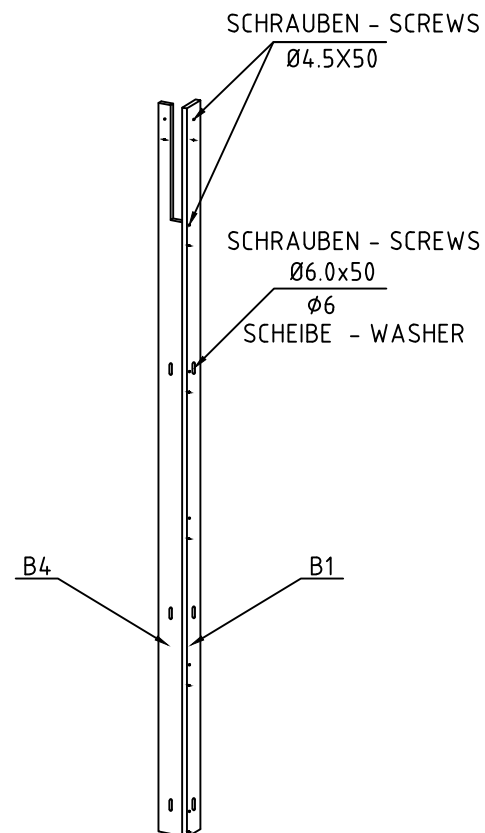
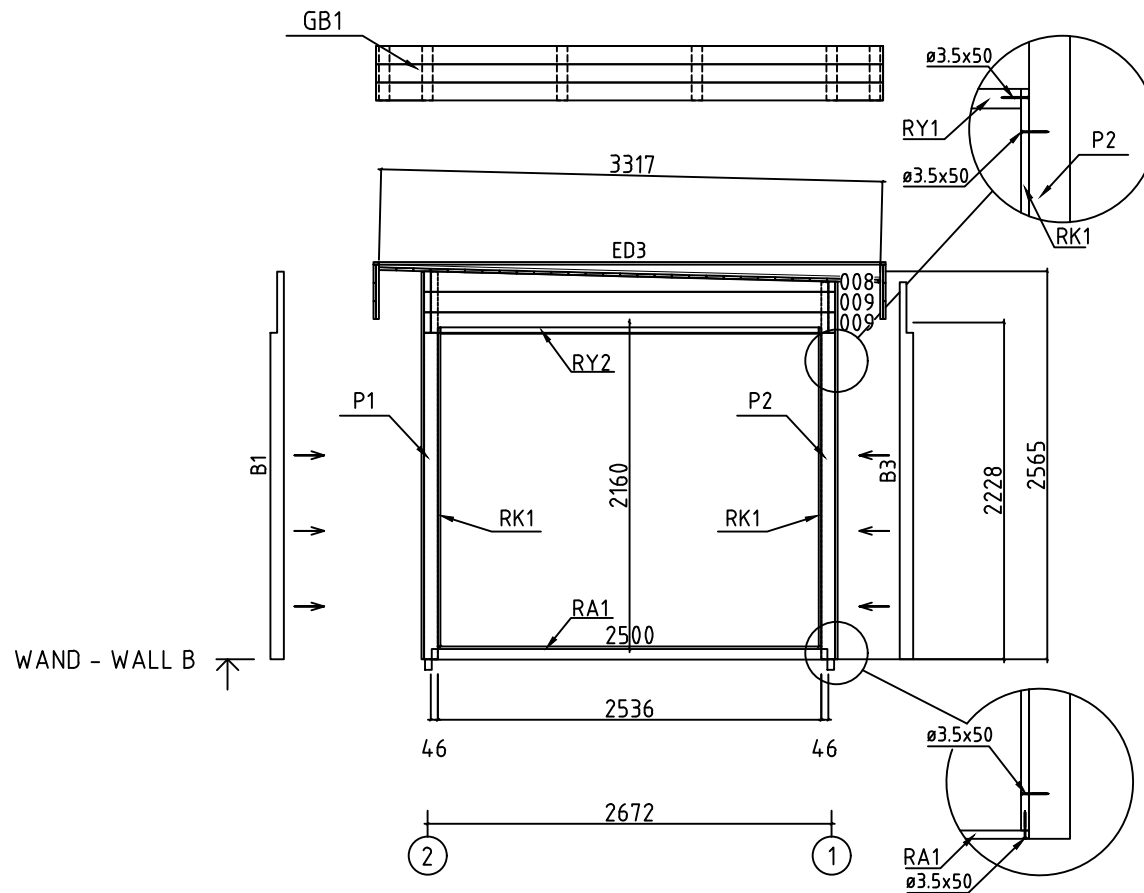
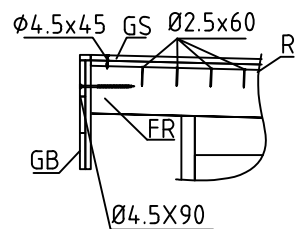


Fussbodenbretter verlegen vor Montage von ALU-Türen
Lay floor boards before installing doors

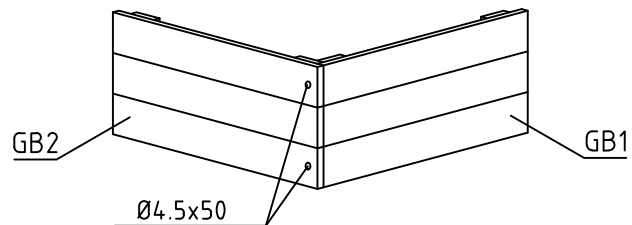
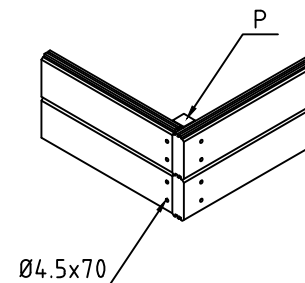
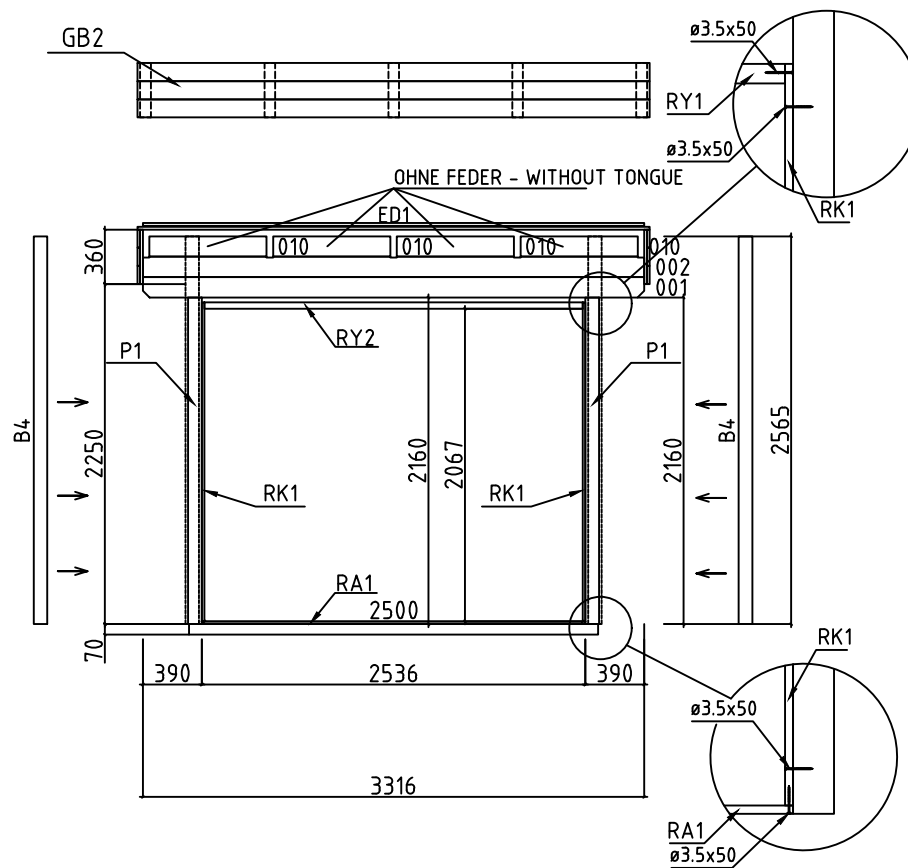
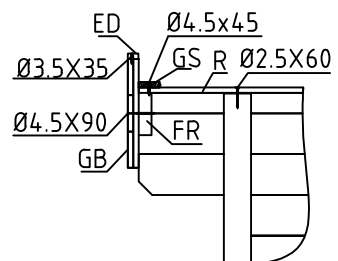
Model	4457731	Seite/Page	4
Zeichnung/Drawing	FUSSBODENBRETTTER-FLOOR BOARDS		Maßstab/Scale 1:50
Profil/Profile	114x18 oder-or 88x18		Datum/Date 17.06.2022
Zeichner/Drafter	SRM	File	4457731.dwg



 
 
 
 
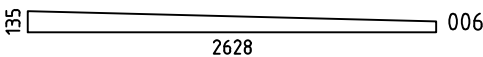
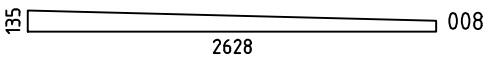
 
 
 
 
Model	4457731	Seite/Page	5
Zeichnung/Drawing	DACHBRETT-ROOFBOARD	Maßstab/Scale	1:50
Profil/Profile	88X18 oder- or 114X18 / 43X140	Datum/Date	17.06.2022
Zeichner/Drafter	SRM	File	4457731.dwg

 
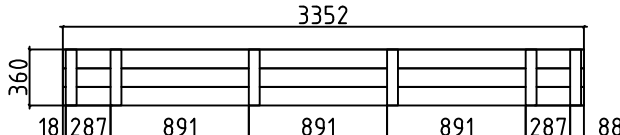
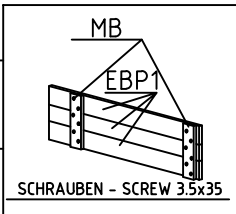
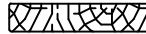
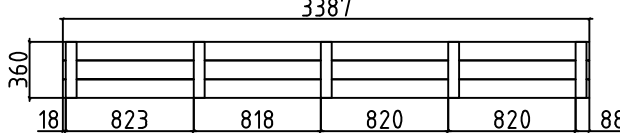
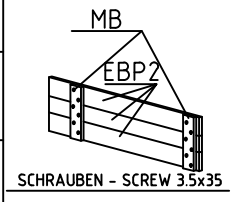
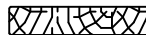


 
 
Model	4457731	Seite/Page	7
Zeichnung/Drawing	WAND - WALL B	Maßstab/Scale	1:50
Profil/Profile	44X135	Datum/Date	17.06.2022
Zeichner/Drafter	SRM	File	4457731.dwg



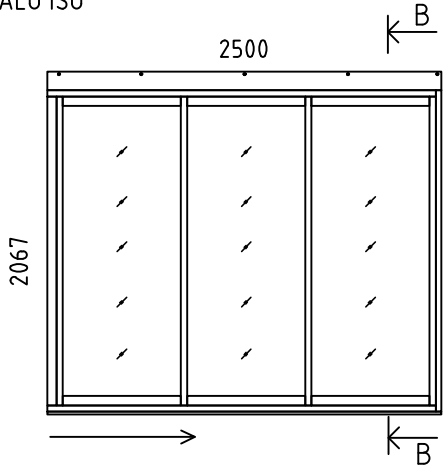
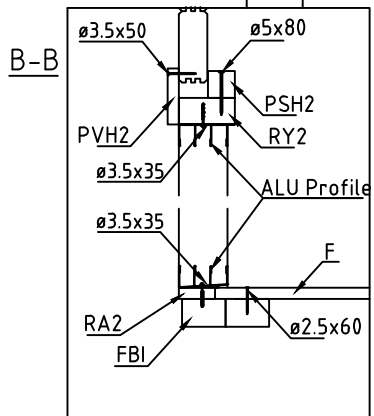
 
 
 
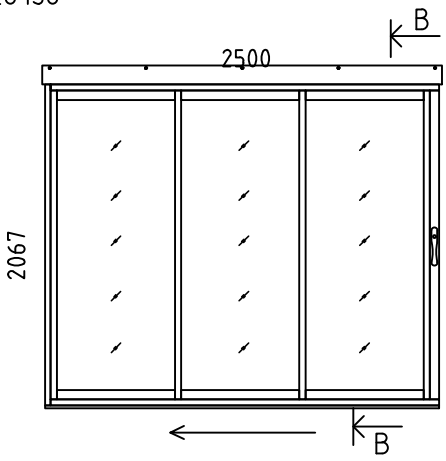
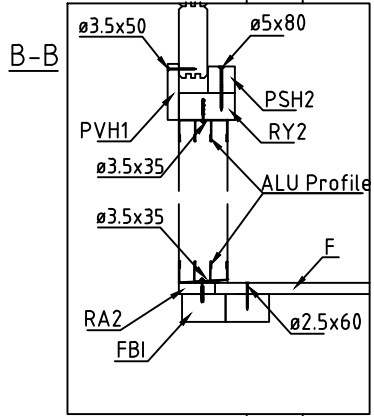
 
Model	4457731	Seite/Page	9
Zeichnung/Drawing	WAND - WALL 2	Maßstab/Scale	1:50
Profil/Profile	44X135	Datum/Date	17.06.2022
Zeichner/Drafter	SRM	File	4457731.dwg

Pos	Bestimmung-Specification 4457731	Stck Pcs.	Profil Profile (mm)	Länge Length (mm)
001		1	44x135	3315
002		1	44x135	3315
003	ERZATZBOHLE - SPARE BEAM 	1	44x135	3315
004		1	44x135	3315
005		1	44x135	3315
007		2	44x135	2628
009		2	44x135	2628
010	OHNE FEDER - WITHOUT TONGUE 	4	44x135	775
011		4	44x67	775
012		16	44x135	589
013		16	44x135	546
SH	SCHLAGHOLZ - HAMMER BLOCK 44 MM 	2	44x135	300
WA-1		1	44x135	2628
WB-1		1	44x135	2628
FBI1	FUNDAMENTHOLZ (IMM) - FOUNDATION BEAM (IMM) 	2	45x70	2616
FBI2	FUNDAMENTHOLZ (IMM) - FOUNDATION BEAM (IMM) 	2	45x70	2706
FBI3	FUNDAMENTHOLZ (IMM) - FOUNDATION BEAM (IMM) 	6	45x70	2616
B1	BRETT - BOARD 	2	90x18	2565
B2	BRETT - BOARD 	2	90x18	2495
B3	BRETT - BOARD 	2	90x18	2495
B4	BRETT - BOARD 	2	90x18	2565
FS1	BEFESTIGUNGSLEISTE - FIXING SLAT 	1	45x45	2470
P1	PFOSTEN - POST 	2	90x90	2565
Model 4457731		Datum/Date 17.06.2022		Seite/Page 1/5

Pos	Bestimmung-Specification 4457731			Stck Pcs.	Profil Profile (mm)	Länge Length (mm)	
P2	PFOSTEN - POST 			1	90x90	2495	
ED1	DECKBRETT - COVERING BOARD 			2	18x35	3387	
ED2	DECKBRETT - COVERING BOARD 			2	18x35	3318	
FR1	DACHBALKEN - ROOF BEAM 			5	43x140	3321	
R-1	DACHBRETT-ROOFBOARD	88mm or-oder 114mm		30+1 30+1	88x18 114x18	3315	
F-1	FUSSBODENBRETTER-FLOOR BOARDS	88mm or-oder 114mm		23+1 23+1	88x18 114x18	2620	
FF-1	FUSSBODENLEISTEN FLOOR STRIPS				18x35	1.0 lfm/rm	
GS-1	GIEBELDECKLEISTE - GABLE COVER STRIPS			2	18x70	3315	
GB-1	TRAUFELEMENTE- EAVES ELEMENT ASSEMBLY REQUIRED-MONTAGE ERFORDERLICH 			2	36x360	3352	
EBP-1	TRAUFELEMENTEBRETTER - EAVES ELEMENTBOARDS				6	18x120	3352
MB-1	MONTAGEBRETTER - MOUNTIG BOARD				12	70x18	360
GB-2	TRAUFELEMENTE- EAVES ELEMENT ASSEMBLY REQUIRED-MONTAGE ERFORDERLICH 			2	36x360	3387	
EBP-2	TRAUFELEMENTEBRETTER - EAVES ELEMENTBOARDS				6	18x120	3387
MB-1	MONTAGEBRETTER - MOUNTIG BOARD				10	70x18	360
HS	SCHRAUBEN FÜR DECKBRETT - SCREWS FOR COVERING BOARD ED				32	Ø3.5X35	
HS	SCHRAUBEN FÜR MONTAGEBRETTER - SCREWS FOR MOUNTIG BOARD MB				132	Ø3.5X35	
HS	SCHRAUBEN FÜR RAHMEN VERTIKAL - SCREWS FOR FRAME STILES RK				95	Ø3.5X50	
Model		4457731	Datum/Date		17.06.2022	Seite/Page 2/5	

Pos	Bestimmung-Specification 4457731		Stck Pcs.	Profil Profile (mm)	Länge Length (mm)
HS	SCHRAUBEN FÜR TÜRRAHMEN - SCREWS FOR DOOR JAMB PVV,PVH		40	Ø3.5X50	
HS	SCHRAUBEN FÜR GIEBELDECKLEISTEN - SCREWS FOR GABLE COVER STRIPS GS		16	Ø4.5X45	
HS	SCHRAUBEN FÜR BRETT - SCREWS FOR BOARD B		46	Ø4.5X50	
HS	SCHRAUBEN FÜR TRAUFELEMENTE - SCREWS FOR EAVES ELEMENT GB		8	Ø4.5X50	
HS	SCHRAUBEN FÜR pos- SCREWS FOR pos 001,002,004,005,006,007,008,009,012,013		170	Ø4.5X70	
HS	SCHRAUBEN FÜR FUNDAMENTHOLZ (IMM) - SCREWS FOR FOUNDATION BEAM (IMM) FB		40	Ø4.5X90	
HS	SCHRAUBEN FÜR TRAUFELEMENTE - SCREWS FOR EAVES ELEMENT GB		44	Ø4.5X90	
HS	SCHRAUBEN FÜR 1. BOHLENREIHE - SCREWS FOR 1. WALL BEAM		10	Ø5.0X120	
HS	SCHRAUBEN FÜR ZARGE HORIZONTAL - SCREWS FOR HORIZONTAL SLATS PSH		20	Ø5X80	
HS	SCHRAUBEN FÜR DACHBALKEN - SCREWS FOR ROOF BEAM FR		10	Ø6X180	
HS	SCHRAUBEN FÜR pos- SCREWS FOR pos 010,011		16	Ø6X180	
HS	SCHRAUBEN FÜR BRETT - SCREWS FOR BOARD B		56	Ø6X50	
HS	SCHRAUBEN FÜR ALU TÜR - SCREWS FOR ALU DOOR		40	Ø3.5X35	
NF	NÄGEL FÜR DACHBRETT - NAILS FOR ROOF BOARDS R		300	Ø2.5X60	
NF	NÄGEL FÜR FUSSBODENBRETT - NAILS FOR FLOOR BOARDS F		276	Ø2.5X60	
NF	NÄGEL FÜR FUSSBODENLEISTE - NAILS FOR FLOOR STRIPS FF1		6	Ø2X40	
KL	SCHEIBE FÜR BRETT - WASHER FOR BOARD B		56	M6X18	
Model	4457731	Datum/Date	17.06.2022	Seite/Page	3/5

Pos	Bestimmung-Specification 4457731	Stck Pcs.	Profil Profile (mm)	Länge Length (mm)
	TÜR - DOOR, ALU ISO DIN LINKS/LEFT HANDED DIN RECHTS/RIGHT HANDED	1 1	2000x2067 2000x2067	
RY1	RAHMEN OBEN- HEAD	2	43x90	2000
RA1	EXTRA FUNDAMENTHOLZ (IMM) - EXTRA FLOOR JOIST (IMM)	2	18x43	2036
RK1	RAHMEN VERTIKAL - JAMBS	4	18x90	2110
PVH3	AUSSEN HORIZONTALE TURBOARDS - HORIZONTAL ARCHITRAVE (OUTSIDE)	2	120x18	2036
PVV1	AUSSEN VERTIKAL TURBOARDS - VERTICAL ARCHITRAVE (OUTSIDE)	2	90x18	2205
PSH1	INNEN HORIZONTALE TÜRBOARDS - HORIZONTAL ARCHITRAVE (INSIDE)	2	43x43	2085
PSV1	INNEN VERTIKAL TÜRBOARDS - VERTICAL ARCHITRAVE (INSIDE)	2	43x43	2110
Model	4457731	Datum/Date	17.06.2022	Seite/Page 4/5

Pos	Bestimmung-Specification 4457731		Stck Pcs.	Profil Profile (mm)	Länge Length (mm)
	TÜR - DOOR, ALU ISO  DIN RECHTS/RIGHT HANDED		1	2500x2067	
					
RY2	RAHMEN OBEN- HEAD 		1	43x90	2500
RA2	EXTRA FUNDAMENTHOLZ (IMM) - EXTRA FLOOR JOIST (IMM) 		1	18x43	2536
RK1	RAHMEN VERTIKAL - JAMBS 		2	18x90	2110
PVH2	AUSSEN HORIZONTALE TÜRBOARDS - HORIZONTAL ARCHITRAVE (OUTSIDE) 		1	120x18	2536
PSH2	INNEN HORIZONTALE TÜRBOARDS - HORIZONTAL ARCHITRAVE (INSIDE) 		1	43x43	2536
	TÜR - DOOR, ALU ISO  DIN LINKS/LEFT HANDED		1	2500x2067	
					
RY2	RAHMEN OBEN- HEAD 		1	43x90	2500
RA2	EXTRA FUNDAMENTHOLZ (IMM) - EXTRA FLOOR JOIST (IMM) 		1	18x43	2536
RK1	RAHMEN VERTIKAL - JAMBS 		2	18x90	2110
PVH1	AUSSEN HORIZONTALE TÜRBOARDS - HORIZONTAL ARCHITRAVE (OUTSIDE) 		1	120x18	2572
PSH2	INNEN HORIZONTALE TÜRBOARDS - HORIZONTAL ARCHITRAVE (INSIDE) 		1	43x43	2536
✂	BITTE SELBER ANPASSEN (FALLS NÖTIG)! - CUT INTO LENGTH ON SITE (IF NEEDED)!				
Model	4457731		Datum/Date	17.06.2022	Seite/Page 4/5