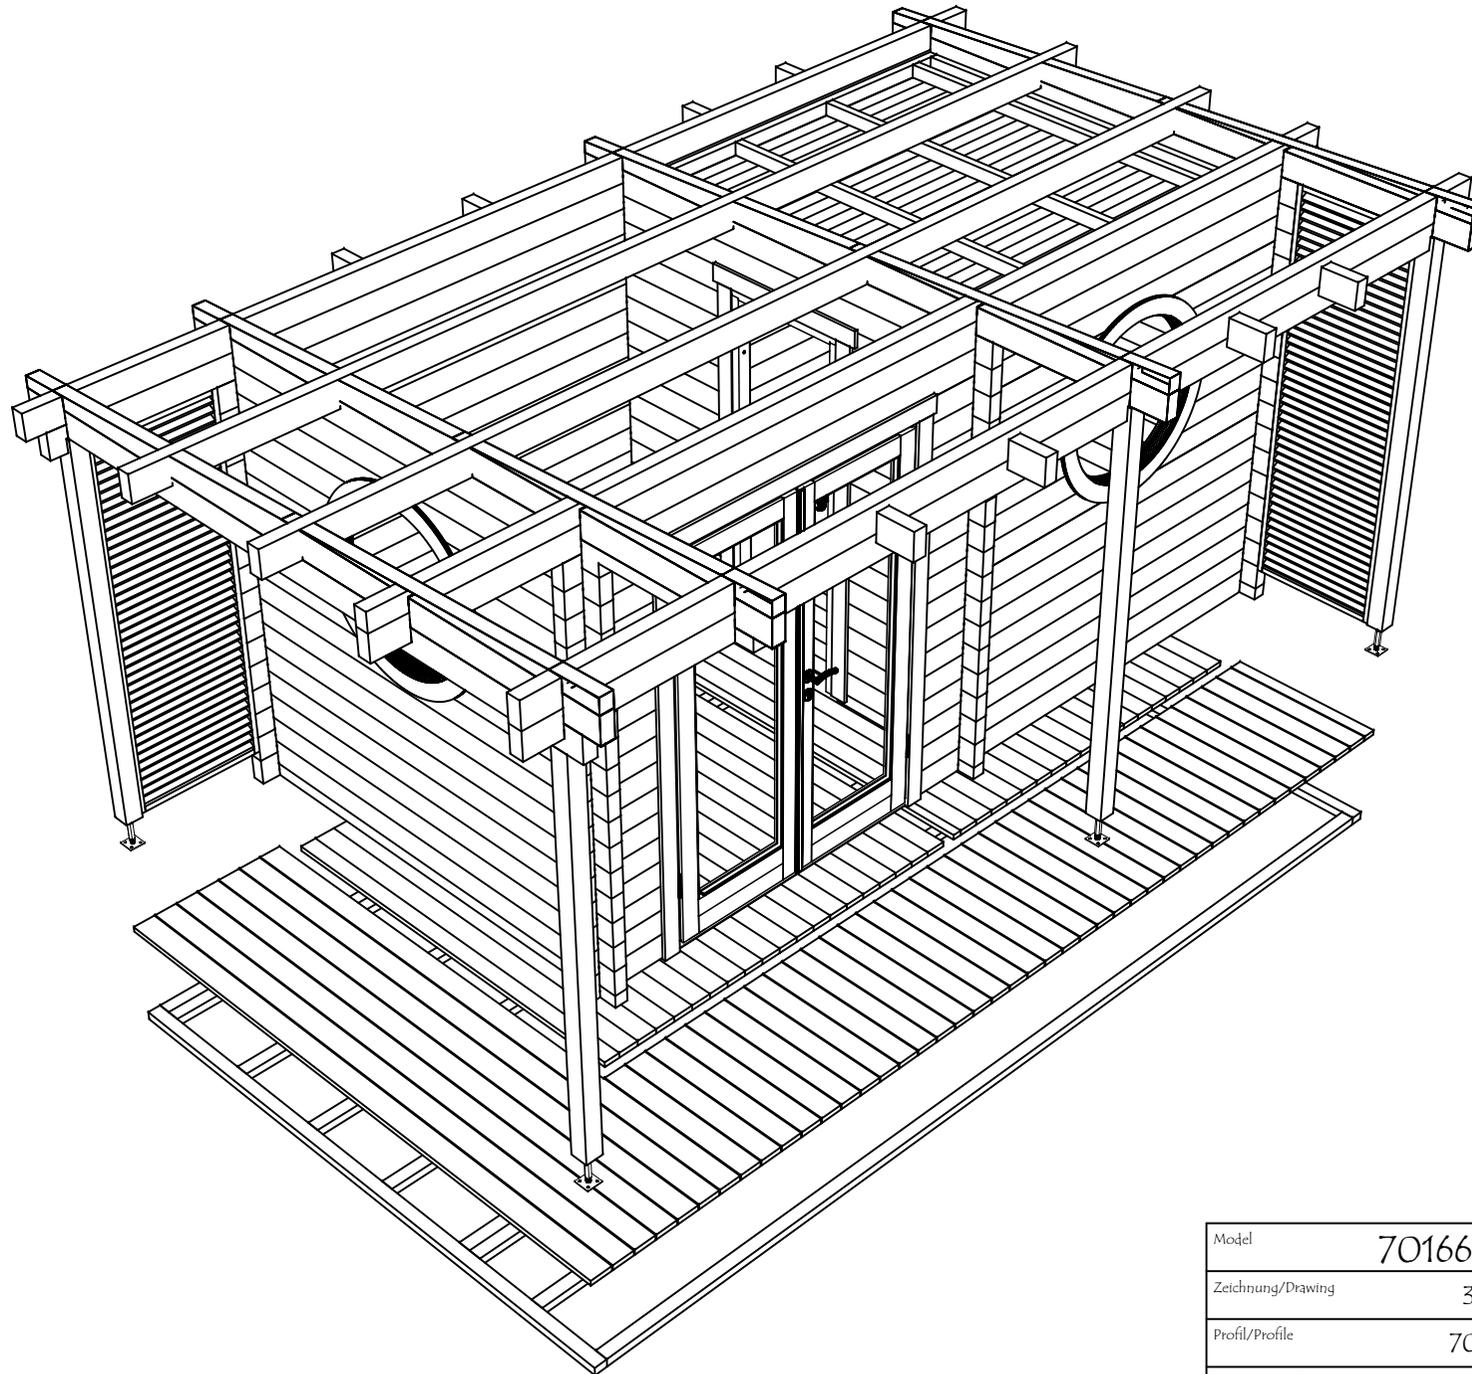
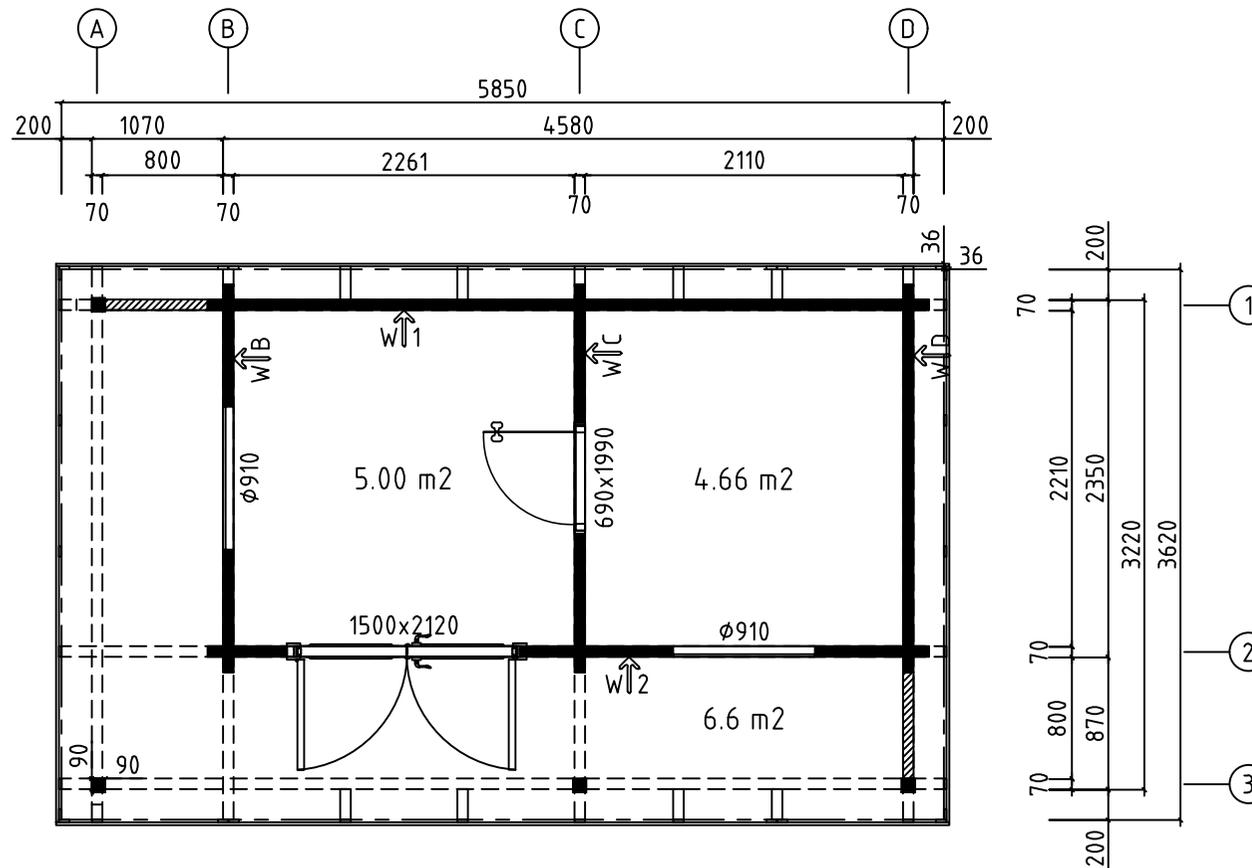


Model	7016660	Seite/Page	1
Zeichnung/Drawing	3D	Maßstab/Scale	
Profil/Profile	70x135	Datum/Date	17.10.2024
Zeichner/Drafter	SRM	File	7016660.dwg






Model	7016660	Seite/Page	2
Zeichnung/Drawing	3D	Maßstab/Scale	
Profil/Profile	70x135	Datum/Date	17.10.2024
Zeichner/Drafter	SRM	File	7016660.dwg




H = 1.700 m
 TOTAL: 15.56 m²




Model	7016660	Seite/Page	3
Zeichnung/Drawing	GRUNDPLAN - GROUNDPLAN	Maßstab/Scale	1:50
Profil/Profile	70x135	Datum/Date	17.10.2024
Zeichner/Drafter	SRM	File	7016660.dwg

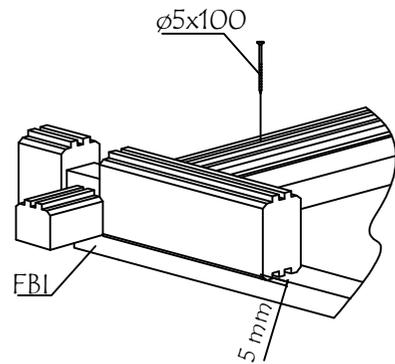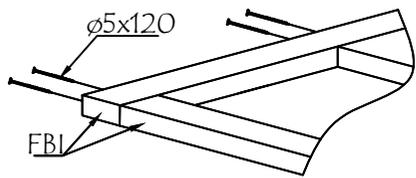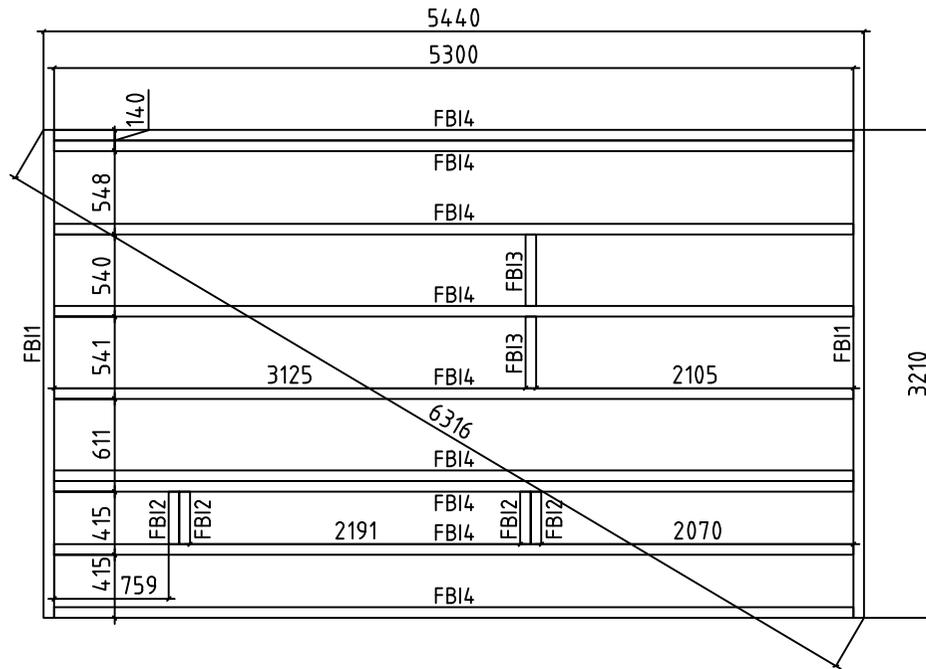



Model	7016660	Seite/Page	4
Zeichnung/Drawing	FUNDAMENTHÖLZ (IMM) - FOUNDATION BEAM (IMM)	Maßstab/Scale	1:50
Profil/Profile	70x45	Datum/Date	17.10.2024
Zeichner/Drafter	SRM	File	7016660.dwg

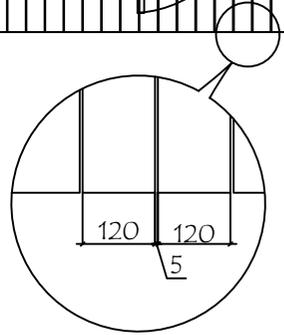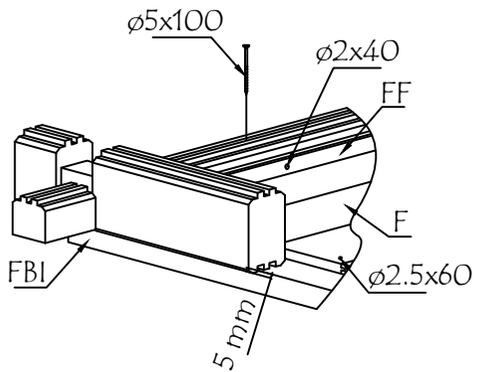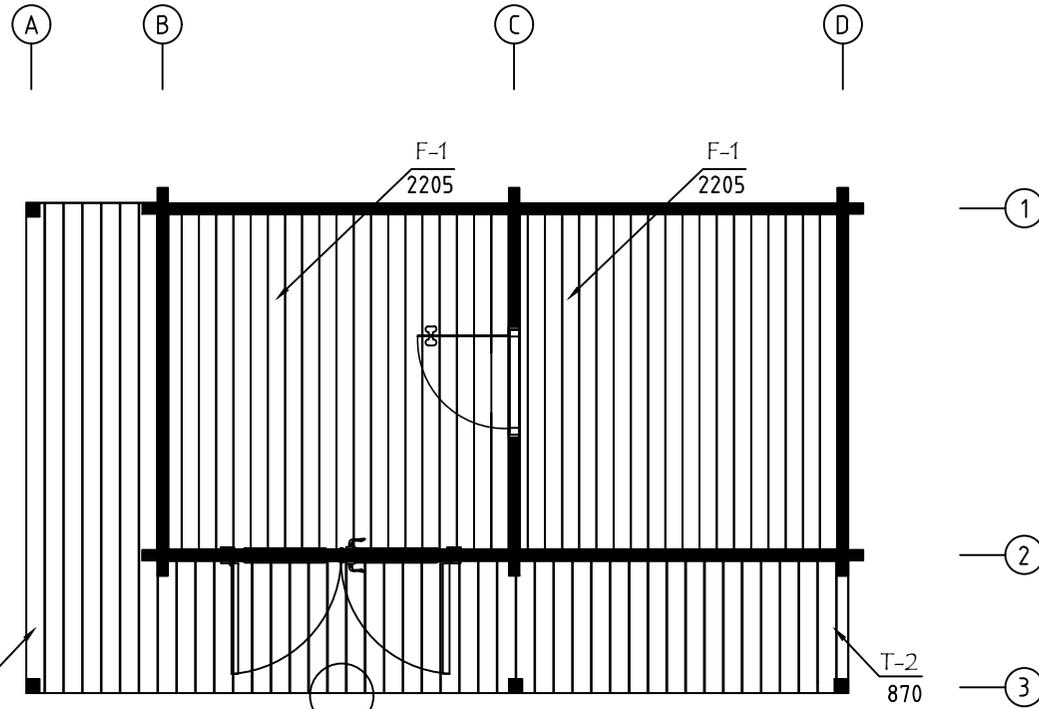

Model	7016660	Seite/Page	5
Zeichnung/Drawing	FUSSBODENPLAN - FLOORPLAN	Maßstab/Scale	1:50
Profil/Profile	114x28 / 120x28	Datum/Date	17.10.2024
Zeichner/Drafter	SRM	File	7016660.dwg

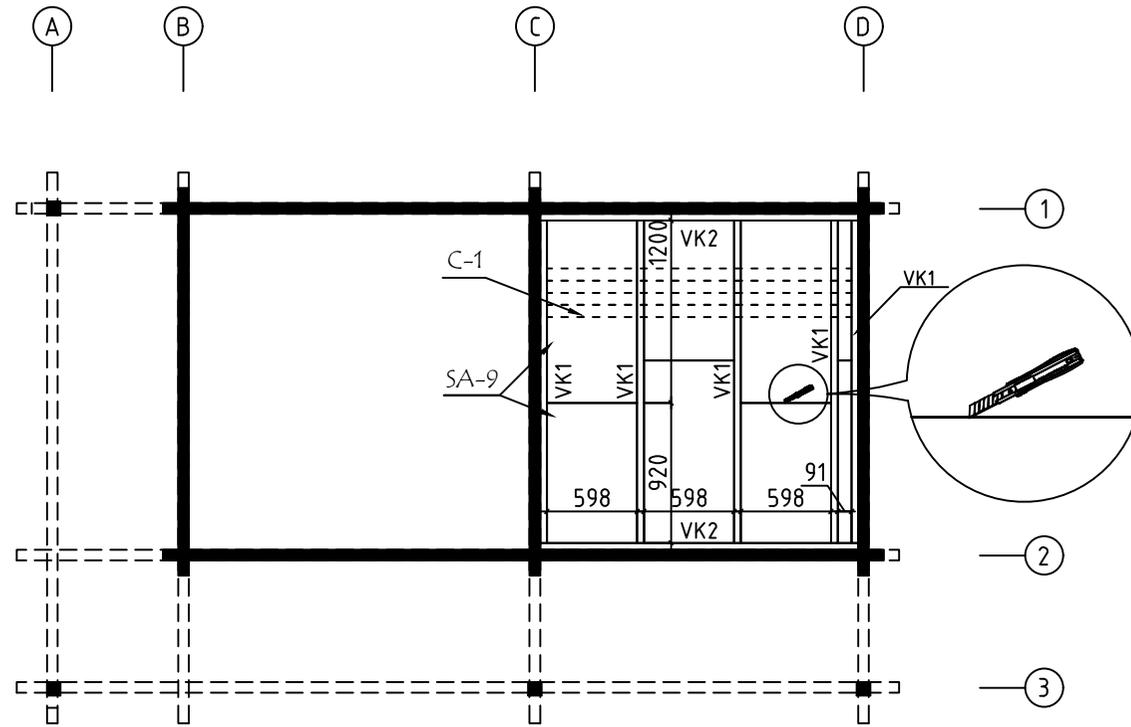


Model	7016660	Seite/Page	6
Zeichnung/Drawing	SAUNA DECKENBRETTER-CEILING BOARDS	Maßstab/Scale	1:50
Profil/Profile	80x15 / 45x70	Datum/Date	17.10.2024
Zeichner/Drafter	SRM	File	7016660.dwg


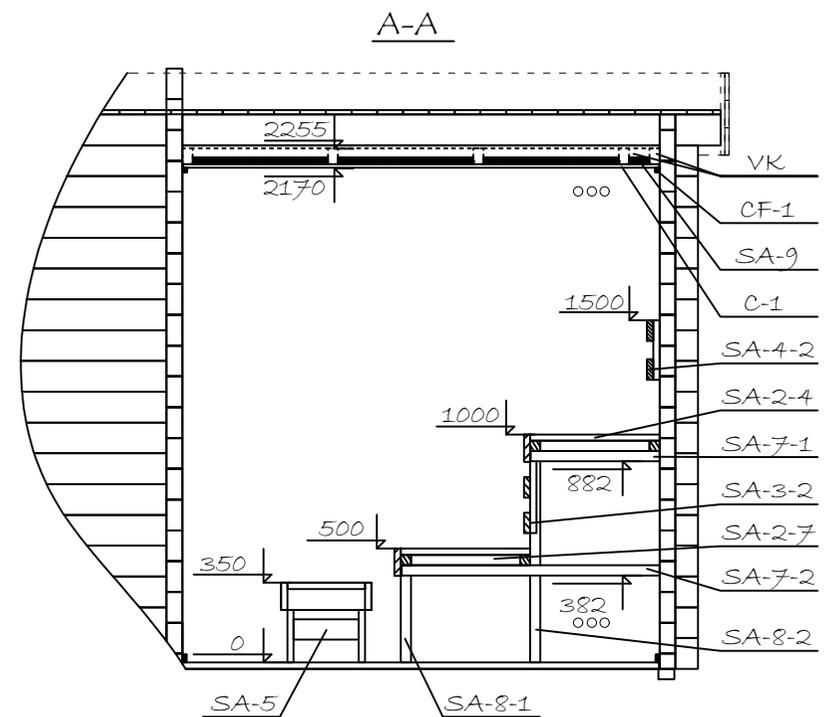
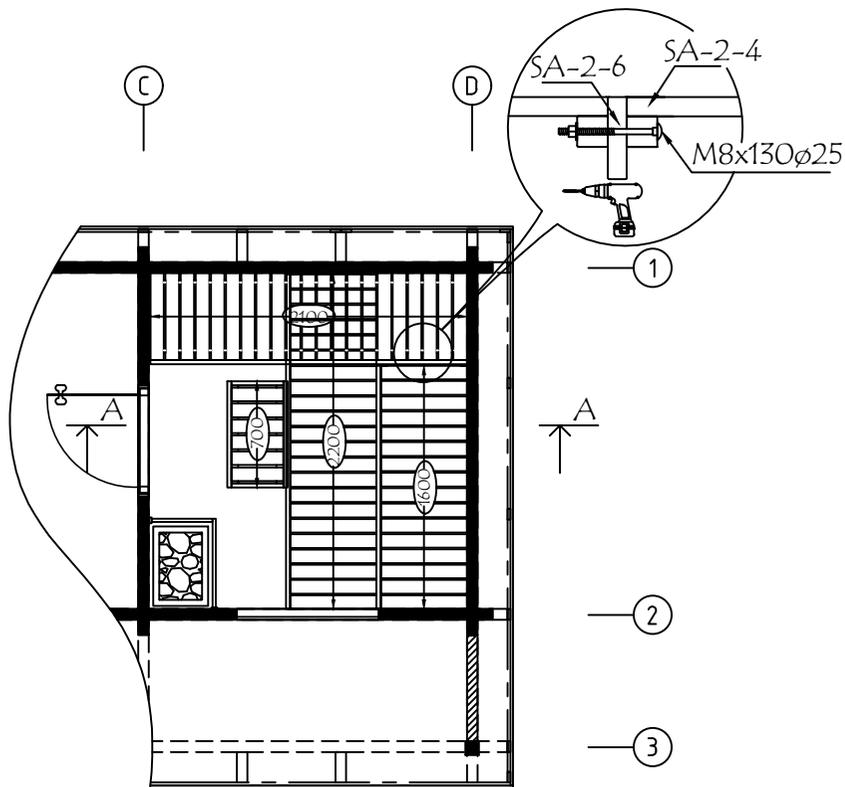


Wir empfehlen, die Länge der Ofenschutz auf eine geeignete Länge zu kürzen.
 Beachten Sie die Mindestsicherheitsabstände im Anleitung!
 We recommend cutting the lengths of the heater protection details to a suitable
 length. Pay attention to the minimum safety distances in the heater manual!



Model	7016660	Seite/Page	7
Zeichnung/Drawing	SAUNA INTERIOR	Maßstab/Scale	1:50
Profil/Profile	70x135	Datum/Date	17.10.2024
Zeichner/Drafter	SRM	File	7016660.dwg

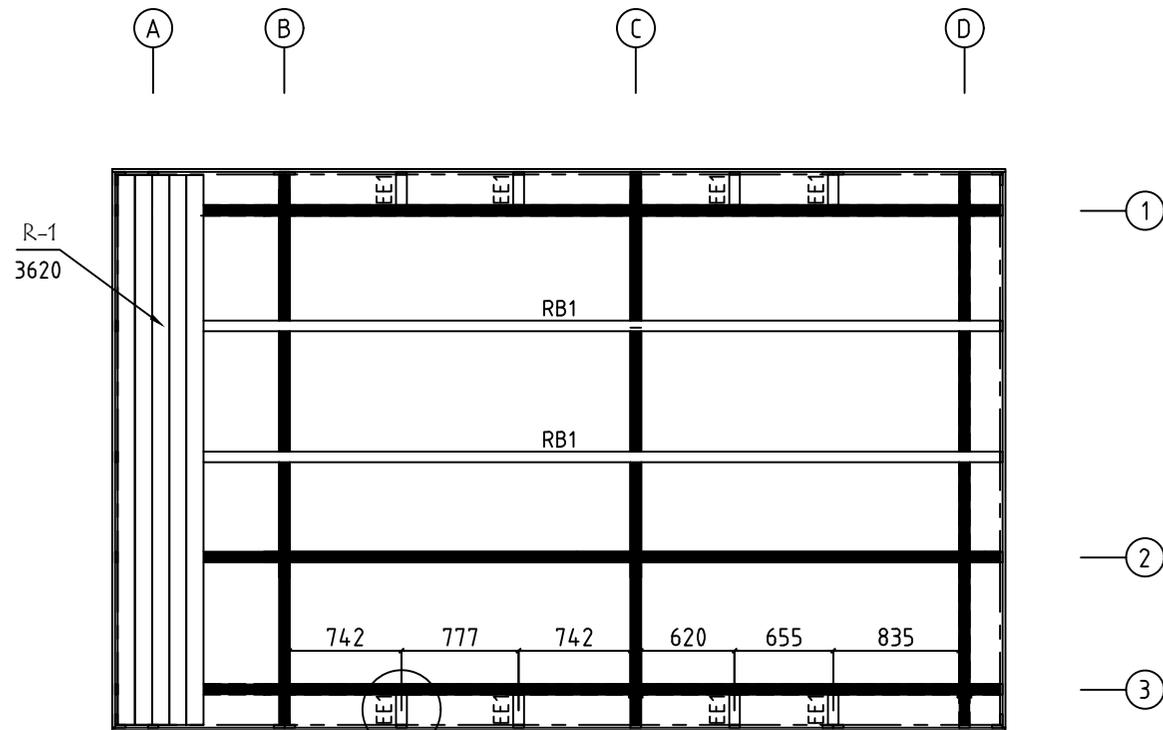


Model	7016660	Seite/Page	8
Zeichnung/Drawing	DACH-PLAN - ROOF PLAN	Maßstab/Scale	1:50
Profil/Profile	88x18 oder-or 114x18 / 70x140	Datum/Date	17.10.2024
Zeichner/Drafter	SRM	File	7016660.dwg

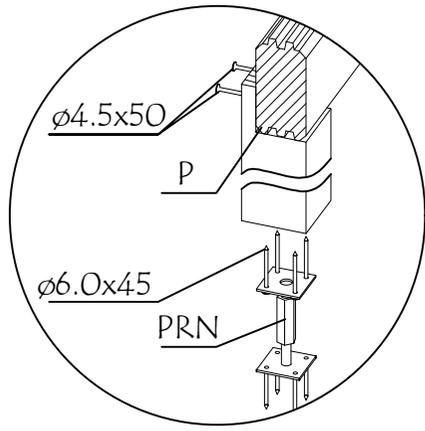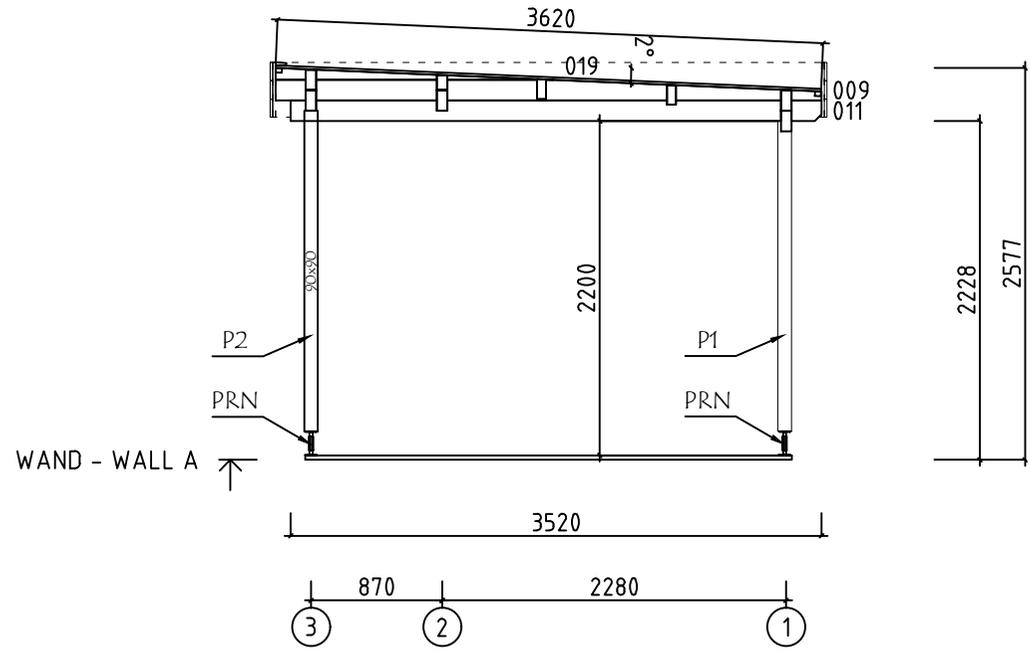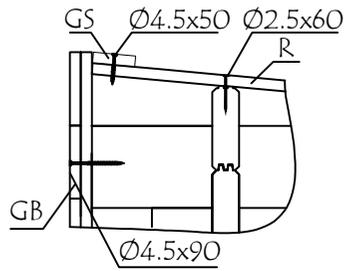




Model	7016660	Seite/Page	9
Zeichnung/Drawing	WAND - WALL A	Maßstab/Scale	1:50
Profil/Profile	70x135	Datum/Date	17.10.2024
Zeichner/Drafter	SRM	File	7016660.dwg

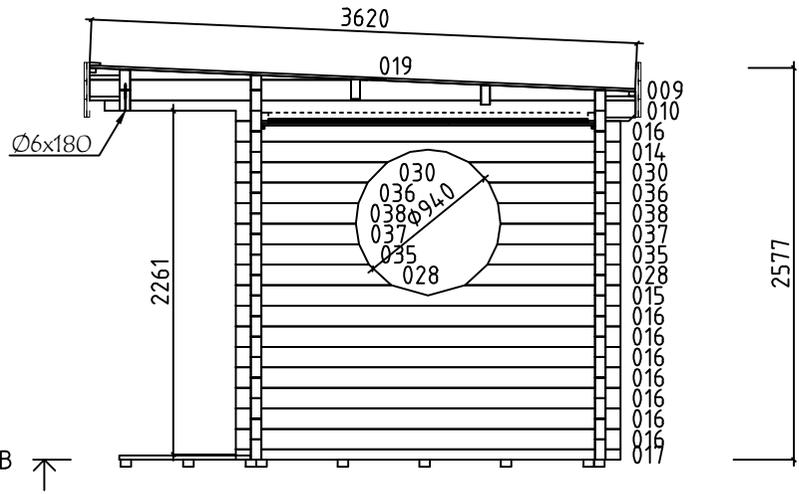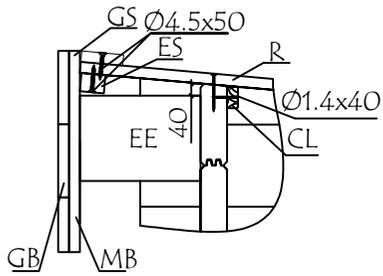






WAND - WALL B ↑

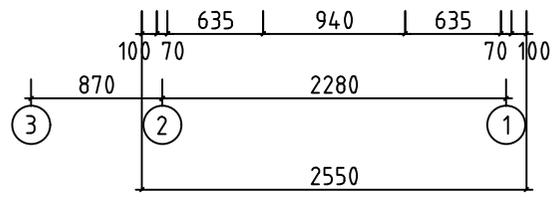












Model	7016660	Seite/Page	10
Zeichnung/Drawing	WAND - WALL B	Maßstab/Scale	1:50
Profil/Profile	70x135	Datum/Date	17.10.2024
Zeichner/Drafter	SRM	File	7016660.dwg














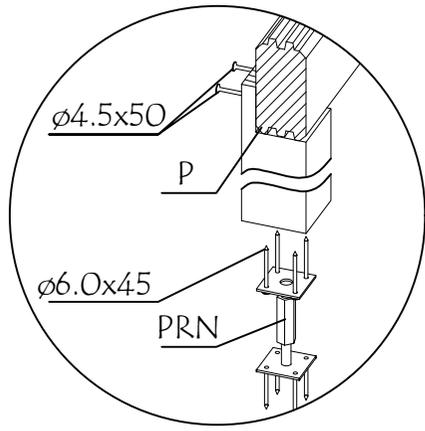
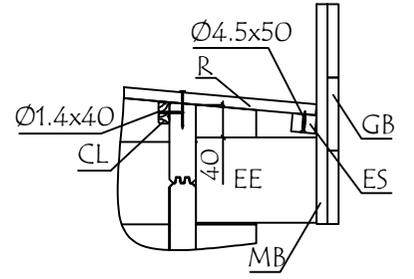
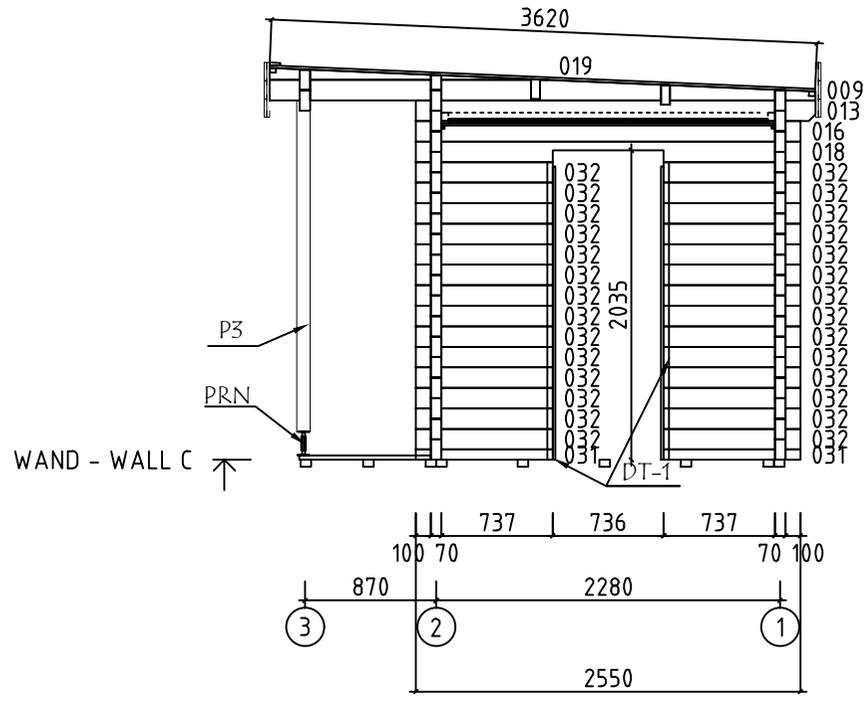









Model	7016660	Seite/Page	11
Zeichnung/Drawing	WAND - WALL C	Maßstab/Scale	1:50
Profil/Profile	70x135	Datum/Date	17.10.2024
Zeichner/Drafter	SRM	File	7016660.dwg

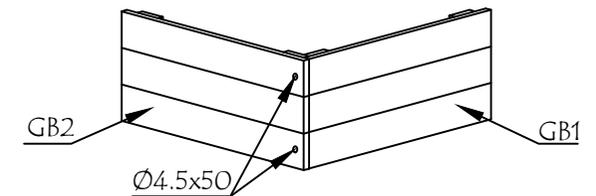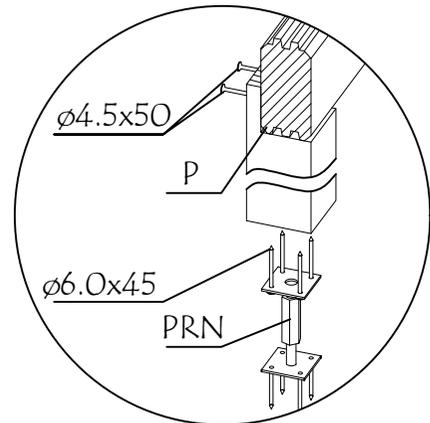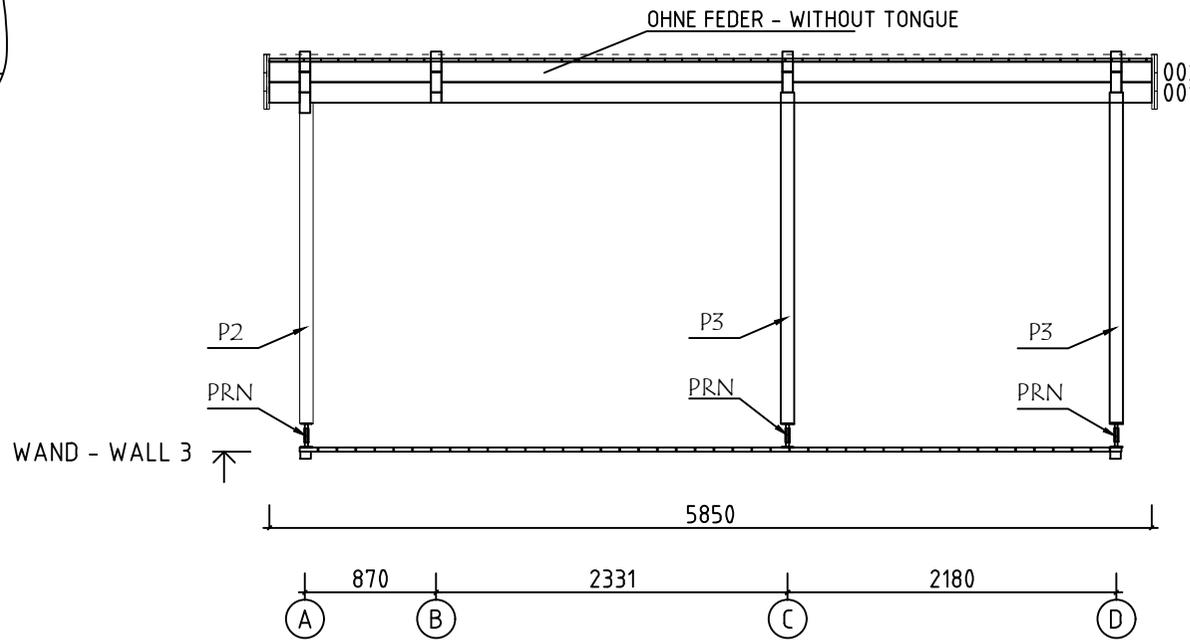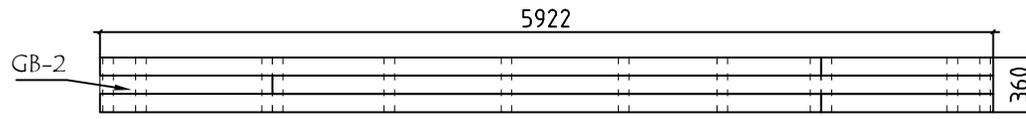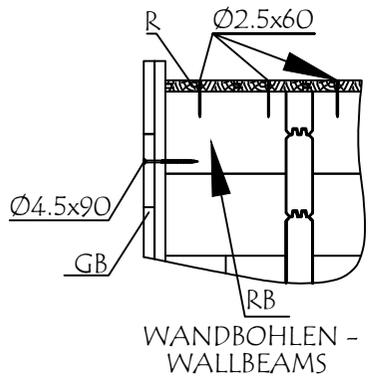






Model	7016660	Seite/Page	15
Zeichnung/Drawing	WAND - WALL 3	Maßstab/Scale	1:50
Profil/Profile	70x135	Datum/Date	17.10.2024
Zeichner/Drafter	SRM	File	7016660.dwg

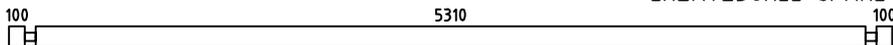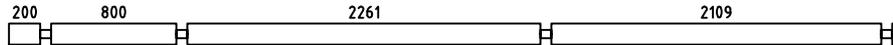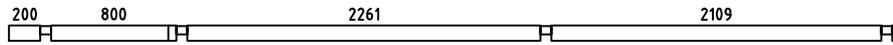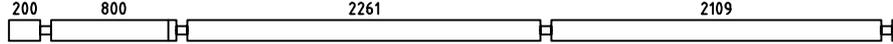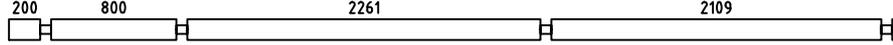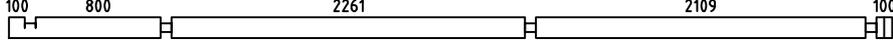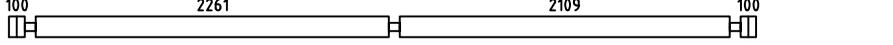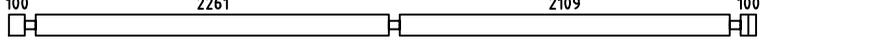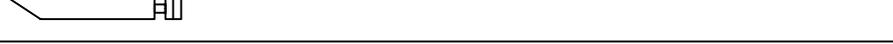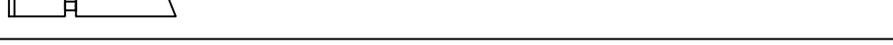
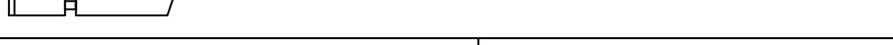
Pos	Bestimmung-Specification 7016660	Stck. Pcs.	Profil Profile (mm)	Länge Length (mm)
1	ERZATZBOHLE-SPARE BEAM 	1	70x135	5650
001		1	70x135	5850
002	OHNE FEDER - WITHOUT TONGUE 	1	70x135	5850
003		1	70x98	5850
004		1	70x135	5850
005	OHNE FEDER - WITHOUT TONGUE 	1	70x135	5850
006		1	70x135	5650
007		1	70x135	4780
008		16	70x135	4780
012		9	70x135	2707
014		1	70x135	2550
015		1	70x135	2550
016		25	70x135	2550
017		2	70x68	2550
018		1	70x135	2550
020		1	70x135	1363
021		1	70x135	1337
022		1	70x135	1158
023		1	70x135	1152
024		1	70x135	1101
025		1	70x135	1080
026		1	70x135	1066
027		1	70x135	1059
Name 7016660		Datum/Date 17.10.2024		Seite/Page 1/6

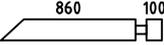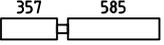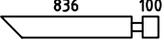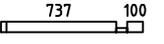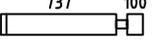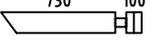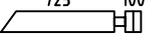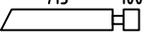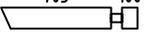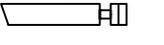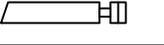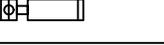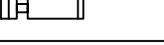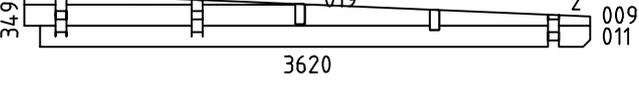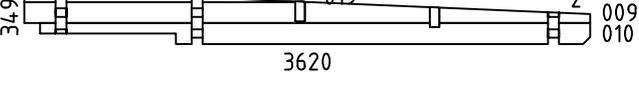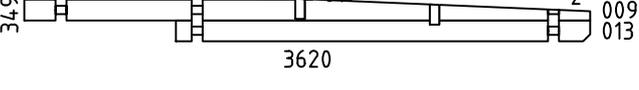Pos	Bestimmung-Specification 7016660	Stck. Pcs.	Profil Profile (mm)	Länge Length (mm)
028		2	70x135	1030
029		1	70x135	1012
030		2	70x135	1006
031		2	70x68	907
032		28	70x135	907
033		1	70x135	900
034		1	70x135	895
035		2	70x135	883
036		2	70x135	873
037		2	70x135	817
038		2	70x135	812
039		1	70x135	802
040		1	70x135	799
041		1	70x135	755
042	 HOLE COVER	1	70x135	527
043		15	70x135	527
WA-1		1	70x34.9	3620
WB-1		1	70x34.9	3620
WC-1 WD-1		1 1	70x34.9	3620
SH	SCHLAGHOLZ - HAMMER BLOCK 70 MM 	2	70x135	300

 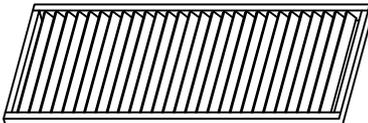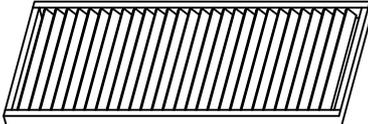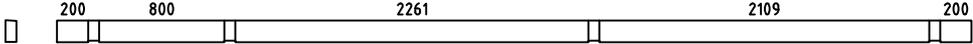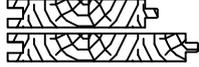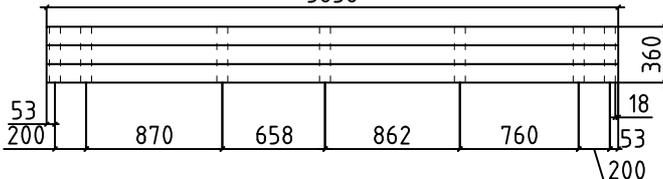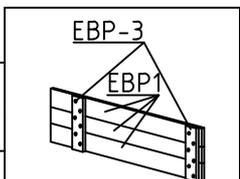Pos	Bestimmung-Specification 7016660	Stck. Pcs.	Profil Profile (mm)	Länge Length (mm)
FBI1	FUNDAMENTHOLZ (IMM) - FOUNDATION BEAM (IMM) 	2	70x45	3210
FBI2	FUNDAMENTHOLZ (IMM) - FOUNDATION BEAM (IMM) 	4	70x45	345
FBI3	FUNDAMENTHOLZ (IMM) - FOUNDATION BEAM (IMM) 	2	70x45	470
FBI4	FUNDAMENTHOLZ (IMM) - FOUNDATION BEAM (IMM) 	9	70x45	5300
P1	PFOSTEN - POST 	1	90x90	2040
P2	PFOSTEN - POST 	1	90x90	2110
P3	PFOSTEN - POST 	2	90x90	2180
TB1	SICHTSCHUTZZAUN - LATTICE 	1	70x686	1970
TB2	SICHTSCHUTZZAUN - LATTICE 	1	70x696	2180
RB1	DACHBALKEN - ROOF BEAM 	2	70x140	5850
R-1	DACHBRETT - ROOFBOARD 88mm or-oder 114mm 	67+1 52+1	88x18 114x18	3620
F-1	FUSSBODENBRETTER - FLOOR BOARDS 	39+1	114x28	2205
T-1	TERRASSENBRETTER (IMM) - TERRACE BOARDS (IMM) 	7+1	120x28	3225
T-2	TERRASSENBRETTER (IMM) - TERRACE BOARDS (IMM) 	37	120x28	870
FF-1	FUSSBODENLEISTEN FLOOR STRIPS 		18x35	19.0 lfm/rm
GB-1	TRAUFELEMENTE - EAVES ELEMENT MONTAGE ERFORDERLICH - ASSEMBLY REQUIRED 3656 	2	36x360	3656
EBP1-2	TRAUFELEMENTEBRETTER - EAVES ELEMENTBOARDS 	6	18x120	3656
MB-1	MONTAGEBRETTER - MOUNTING BOARD SCHRAUBEN - SCREW 3.5x35 	14	70x18	360

Pos	Bestimmung-Specification 7016660	Stck. Pcs.	Profil Profile (mm)	Länge Length (mm)	
GB-2	TRAUFELEMENTE - EAVES ELEMENT MONTAGE ERFORDERLICH - ASSEMBLY REQUIRED 	2	36x360	5922	
EBP1-1	TRAUFELEMENTEBRETTER - EAVES ELEMENTBOARDS	6	18x120	1142	
EBP1-3	TRAUFELEMENTEBRETTER - EAVES ELEMENTBOARDS	6	18x120	4780	
MB-1	MONTAGEBRETTER - MOUNTING BOARD	24	70x18	360	
CL-1	ABDECKLEISTEN - COVER STRIPS		18x35	10.0 lfm/rm	
ES-1	TRAUFFENLEISTE - EAVES STRIPS	4	30x40	2925	
GS-1	GIEBELDECKLEISTE - GABLE COVER STRIPS	2	18x70	2925	
DT-1	FIXIRUNGSLEISTE FÜR TÜR - FIXING FILLET FOR DOOR	2	43x70	1890	
DT-2	FIXIRUNGSLEISTE FÜR TÜR - FIXING FILLET FOR DOOR	2	43x70	2120	
SJ-1	GEWINDESTANGE M10 - TREADED ROD M10	2		2490	
SJ-2	GEWINDESTANGE M10 - TREADED ROD M10	1		2560	
HS	SCHRAUBEN FÜR MONTAGEBRETTER - SCREWS FOR MOUNTING BOARD / MB	228	Ø3.5x35		
HS	SCHRAUBEN FÜR STAHL ECKE - SCREWS FOR STEEL CORNER / SC	16	Ø3.5x35		
HS	SCHRAUBEN FÜR PFOSTEN - SCREWS FOR POST / P	8	Ø4.5x50		
HS	SCHRAUBEN FÜR TRAUFFENLEISTE - SCREWS FOR EAVES STRIPS / ES	30	Ø4.5x50		
HS	SCHRAUBEN FÜR TRAUFELEMENTE - SCREWS FOR EAVES ELEMENT / GB	8	Ø4.5x50		
HS	SCHRAUBEN FÜR GIEBELDECKLEISTEN - SCREWS FOR GABLE COVER STRIPS / GS	12	Ø4.5x50		
HS	SCHRAUBEN FÜR SICHTSCHUTZZAUN - SCREWS FOR LATTICE / TB	4	Ø4.5x90		
HS	SCHRAUBEN FÜR TRAUFELEMENTE - SCREWS FOR EAVES ELEMENT / GB	52	Ø4.5x90		
HS	SCHRAUBEN FÜR 1. BOHLENREIHE - SCREWS FOR 1. WALL BEAM	10	Ø5.0x100		
Name	7016660	Datum/Date	17.10.2024	Seite/Page	4/6

   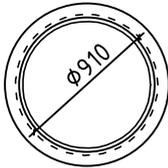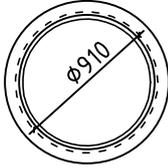Pos	Bestimmung-Specification 7016660		Stck. Pcs.	Profil Profile (mm)	Länge Length (mm)
HS	SCHRAUBEN FÜR FUNDAMENTHOLZ - SCREWS FOR FOUNDATION BEAM / FBI		60	Ø5.0x120	
HS	SCHRAUBEN FÜR BLENDESTÜTZEN - SCREWS FOR PARAPET SUPPORT / EE		16	Ø6x160	
HS	SCHRAUBEN FÜR DACHBALKEN - SCREWS FOR ROOF BEAM / RB		8	Ø6x160	
HS	SCHRAUBEN FÜR Pos. - SCREWS FOR Pos. 010		1	Ø6x180	
HS	SCHRAUBEN FÜR STAHL ECKE - SCREWS FOR STEEL CORNER / SC		4	Ø6x45	
HS	SCHRAUBEN FÜR REGULIERUNGSSCHRAUBE FÜR PFOSTEN - SCREWS FOR POST HEIGHT ADJUSTMENT / PRN		32	Ø6x45	
NF	NÄGEL FÜR ABDECKLEISTEN - NAILS FOR COVER STRIPS / CF		20	Ø1.4x40	
NF	NÄGEL FÜR DACHBRETTER - NAILS FOR ROOF BOARDS / R		520	Ø2.5x60	
NF	NÄGEL FÜR FUSSBODENBRETTER - NAILS FOR FLOOR BOARDS / F		390	Ø2.5x60	
NF	NÄGEL FÜR TERRASSENBRETTER - NAILS FOR TERRACE BOARDS / T		320	Ø2.5x60	
NF	NÄGEL FÜR FUSSBODENLEISTE - NAILS FOR FLOOR STRIPS / FF		40	Ø2x40	
KL	SCHEIBE FÜR STAHL ECKE - WASHER FOR STEEL CORNER / SC		4	M6x18	
LD	LOCH DECKEN - HOLE COVER		1		
SC	SCHIEBEREGLER FÜR WAND - SLIDING WALL TIE		4	35x35x130	
PRN	REGULIERUNGSSCHRAUBE FÜR PFOSTEN - POST HEIGHT ADJUSTMENT		4		
AST_1H	FENSTER - WINDOW SAUNA	FESTSTEHEND/FIXED 	1	Ø910	
AST_1H	FENSTER - WINDOW	FESTSTEHEND/FIXED 	1	Ø910	
Name	7016660	Datum/Date	17.10.2024	Seite/Page	5/6

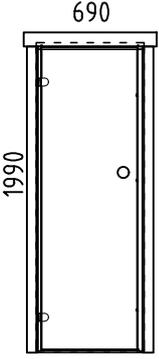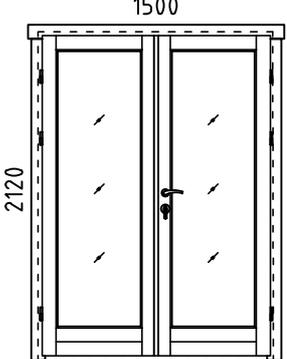Pos	Bestimmung-Specification 7016660	Stck. Pcs.	Profil Profile (mm)	Länge Length (mm)
SAUNA	TÜR - DOOR DIN LINKS/LEFT HANDED 	1	690x1990 (700X2000)	
AST _PRE	TÜR - DOOR DIN RECHTS/RIGHT HANDED 	1	1500X2120	
!	SAUNAMODULE WERDEN ZUSAMMEN GELIEFERT THE SAUNA PLATFORM MODULES ARE DELIVERED TOGETHER WITH THE INSTALLATION MATERIAL			
✘	BITTE SELBER ANPASSEN (FALLS NÖTIG)! - CUT INTO LENGTH ON SITE (IF NEEDED)!			
Name	7016660	Datum/Date	17.10.2024	Seite/Page
				6/6