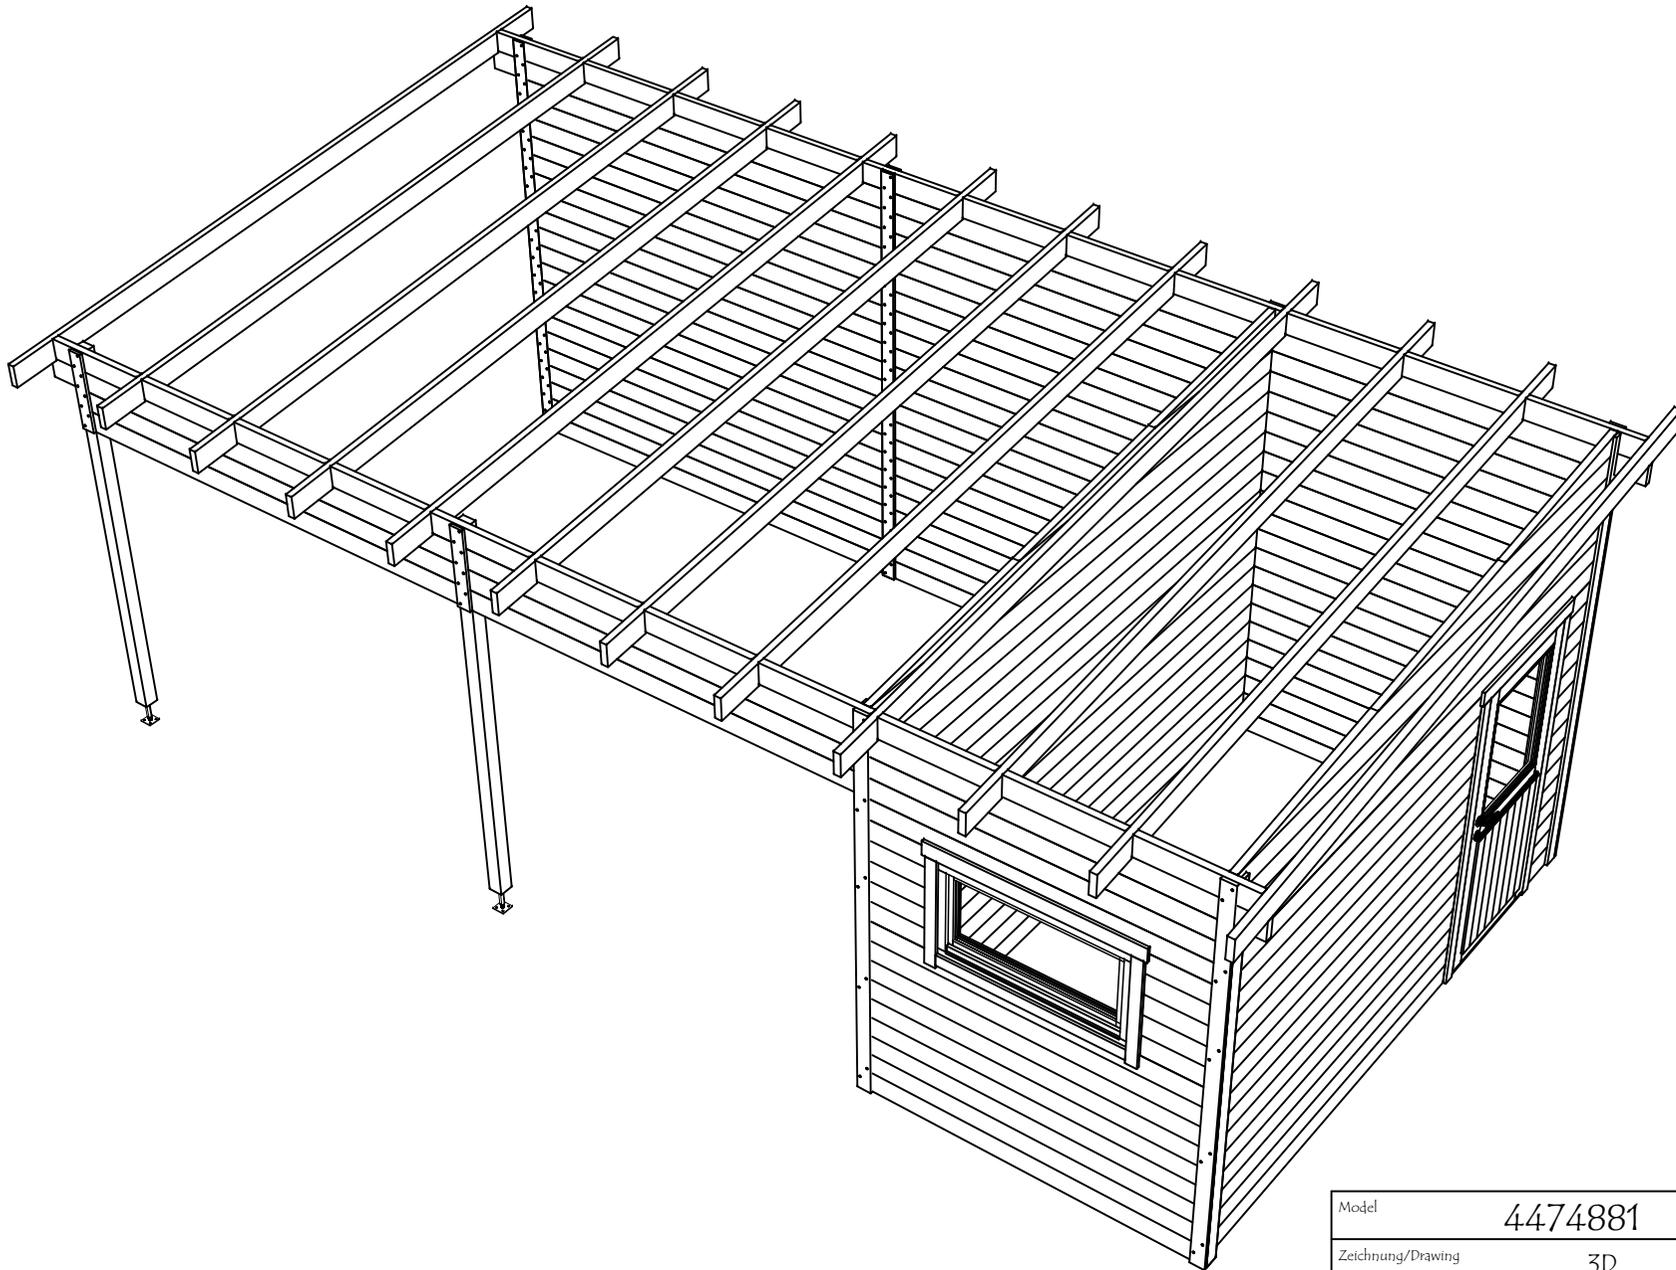
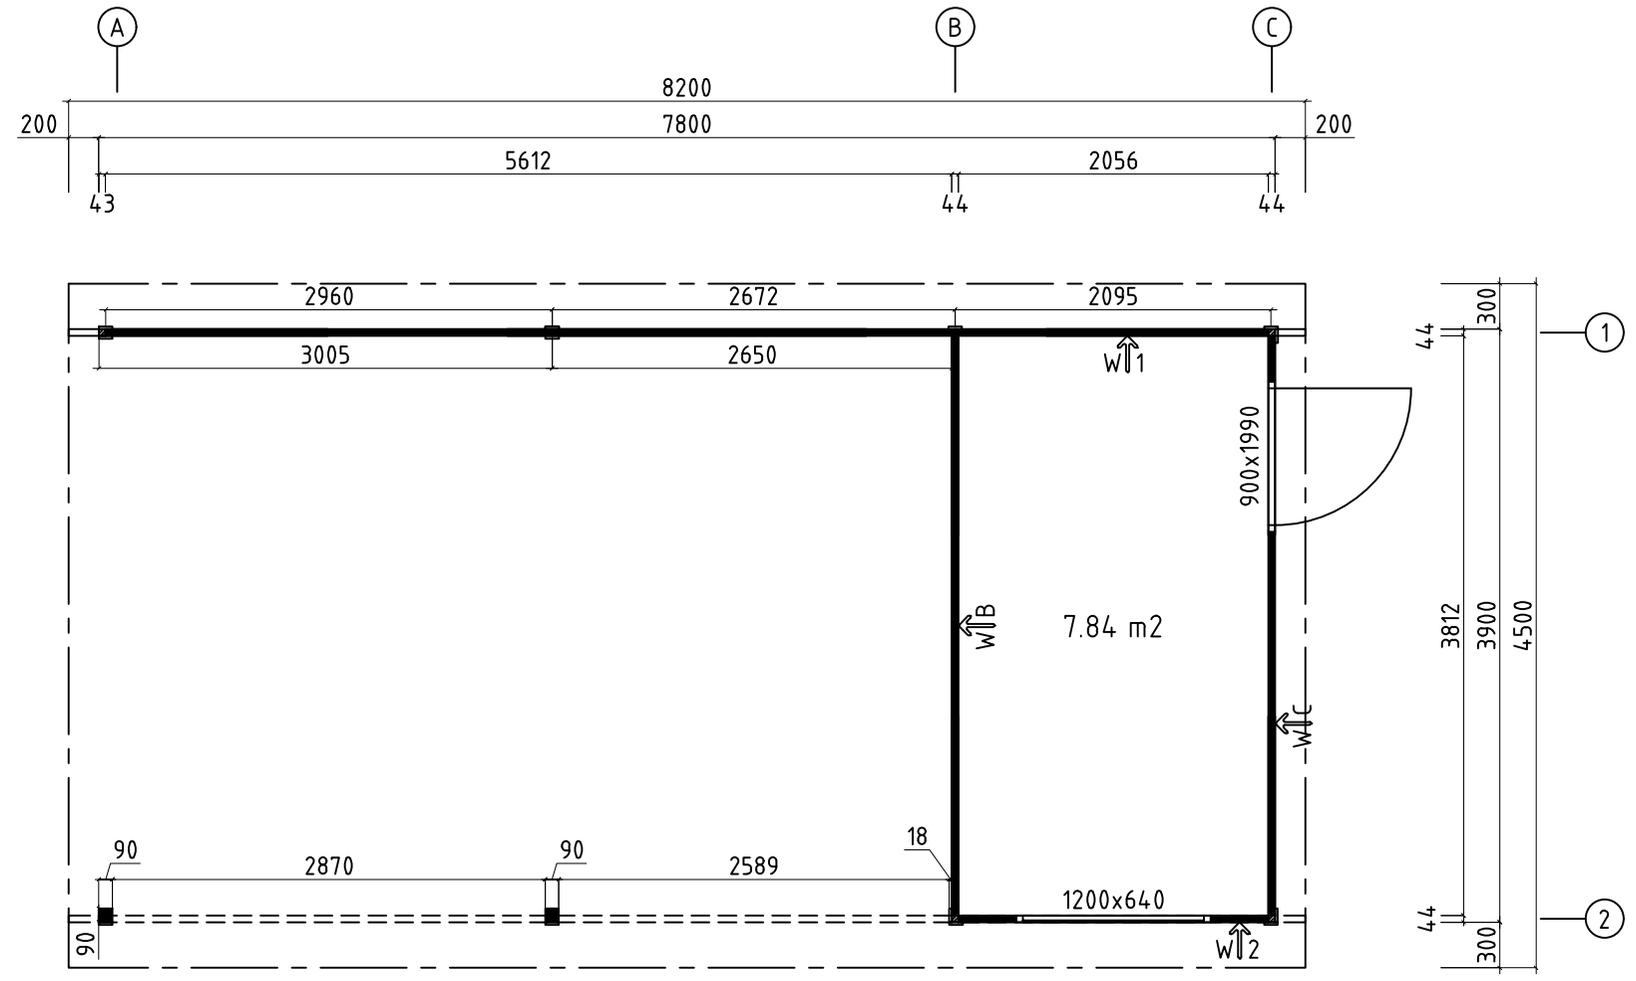


Modell	4474881	Seite/Page	1
Zeichnung/Drawing	3D	Maßstab/Scale	
Profil/Profile	44x135	Datum/Date	20.04.2024
Zeichner/Drafter	SRM	File	4474881.dwg

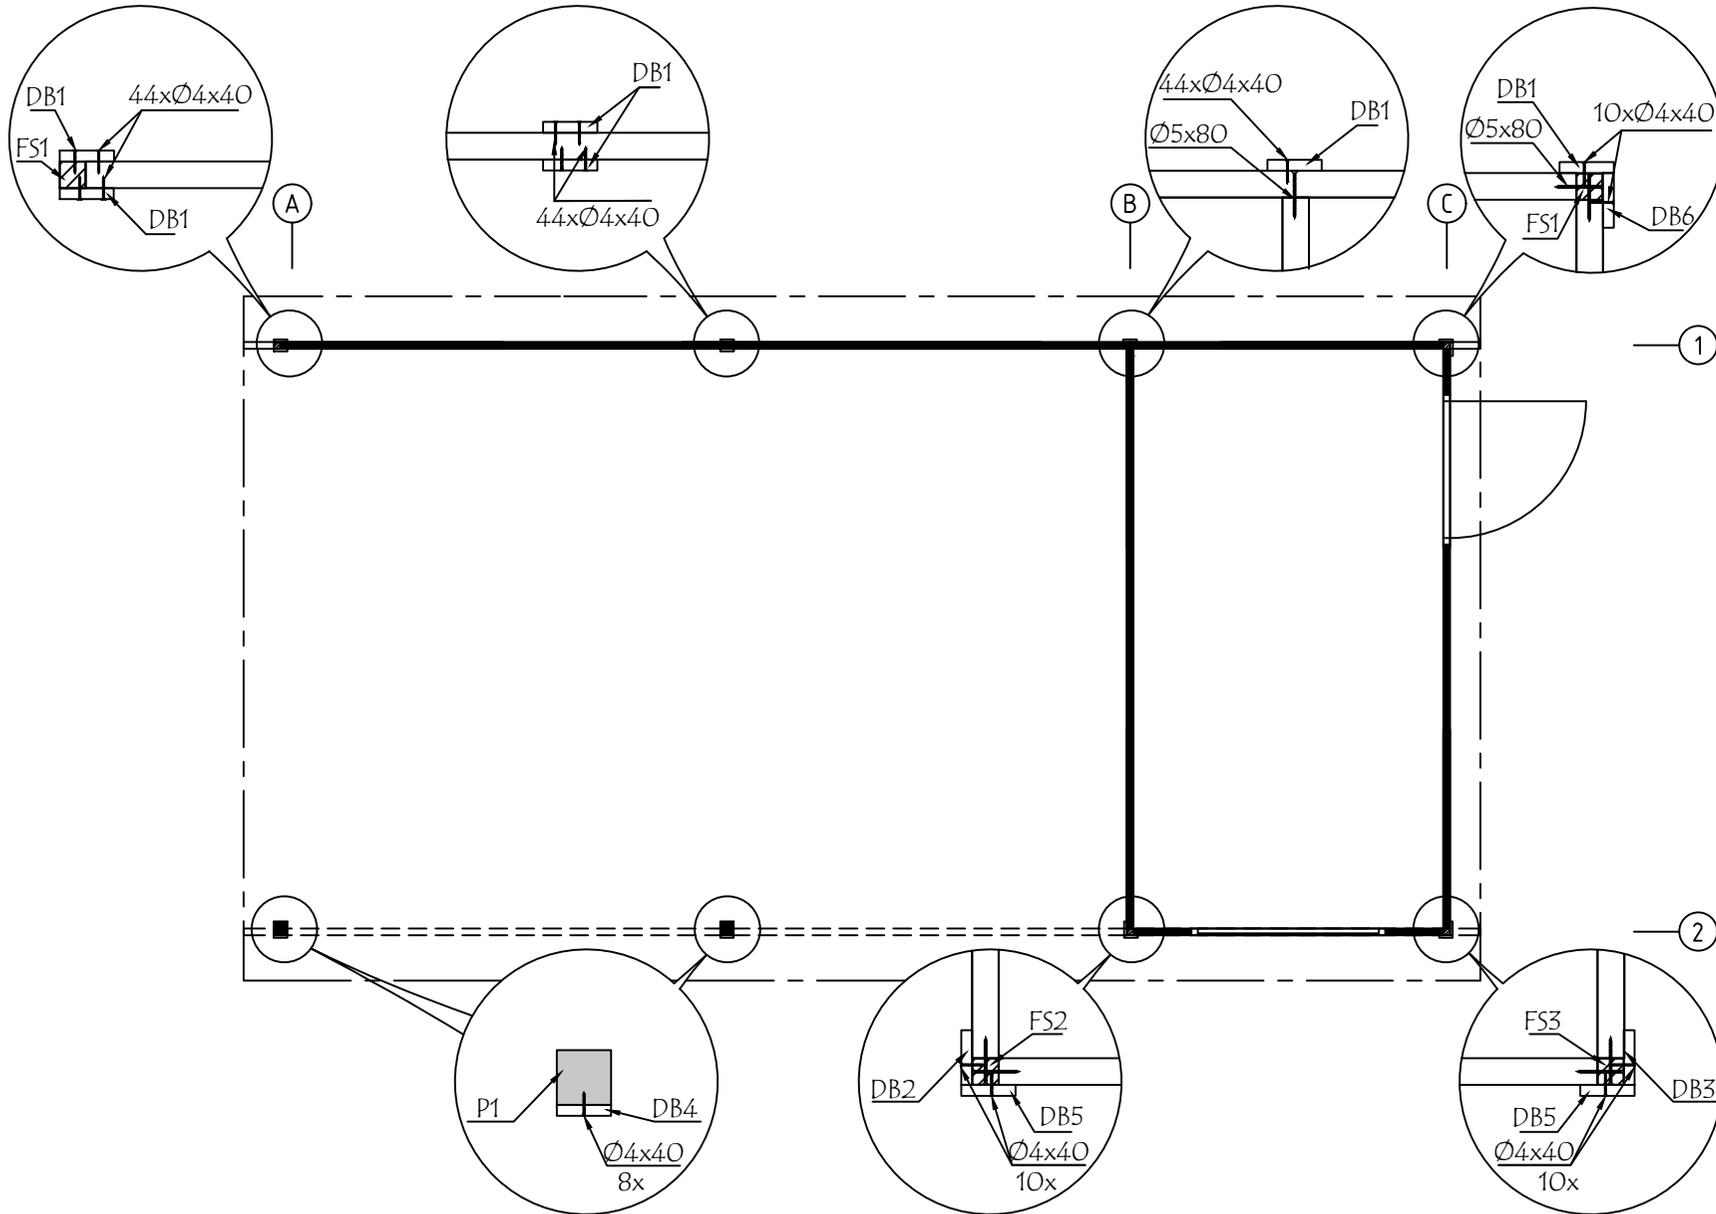


Model	4474881	Seite/Page	2
Zeichnung/Drawing	3D	Maßstab/Scale	
Profil/Profile	44x135	Datum/Date	20.04.2024
Zeichner/Drafter	SRM	File	4474881.dwg

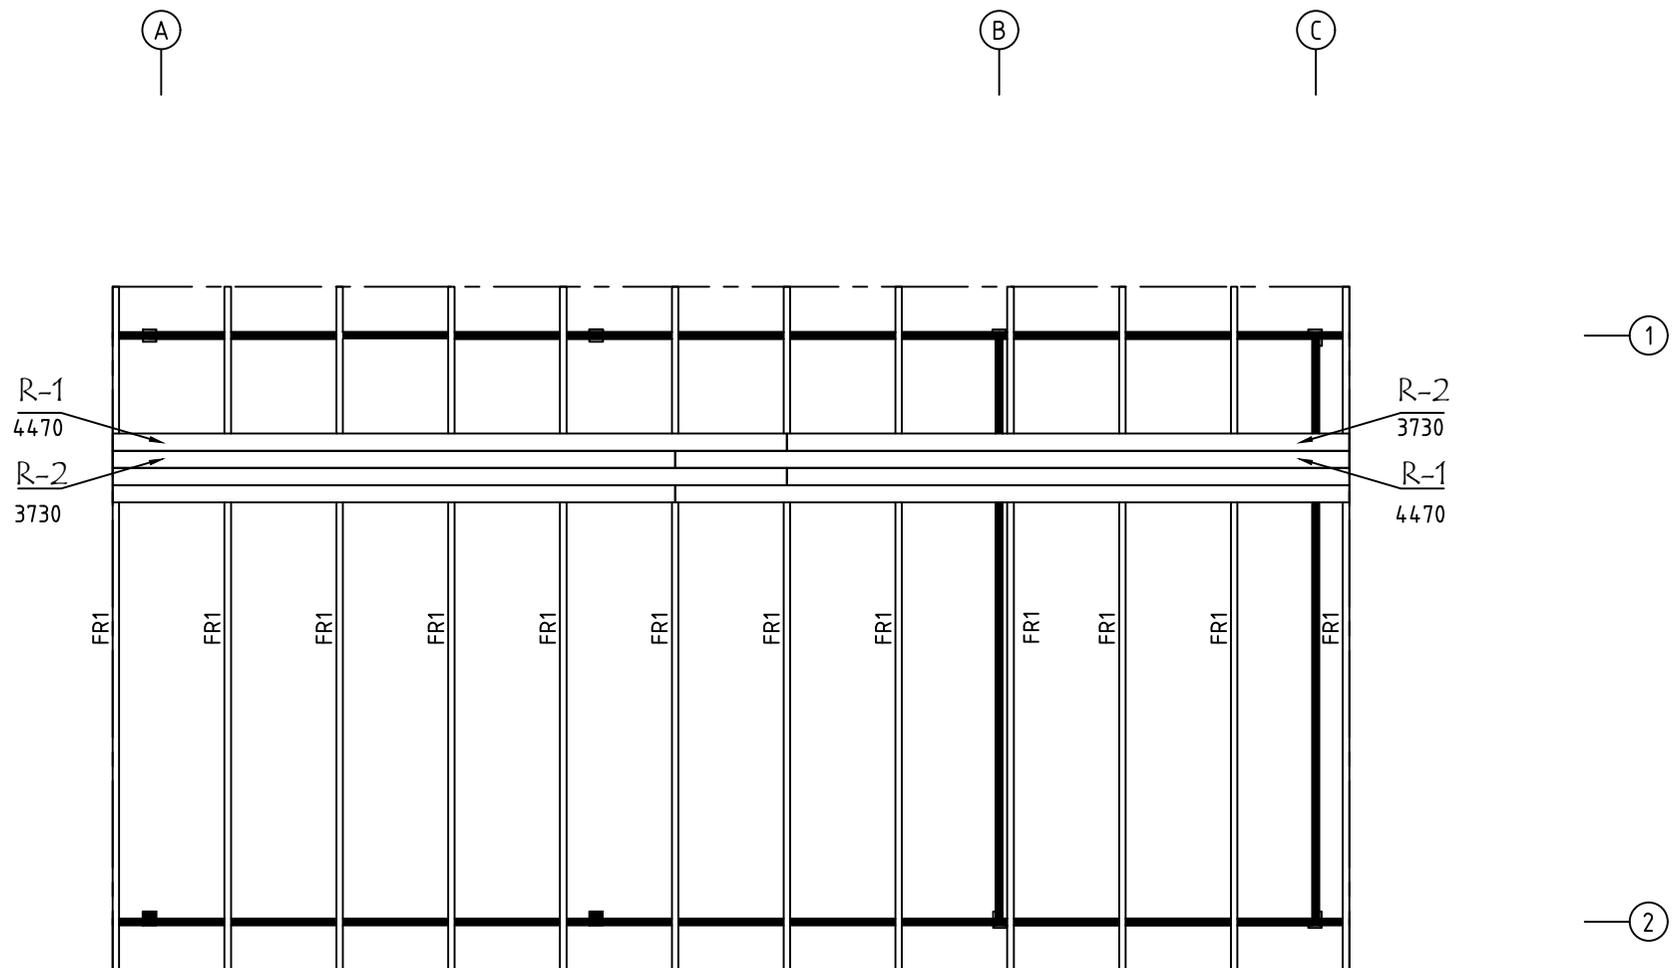
H = 1.700 m
 TOTAL: 7.84 m²



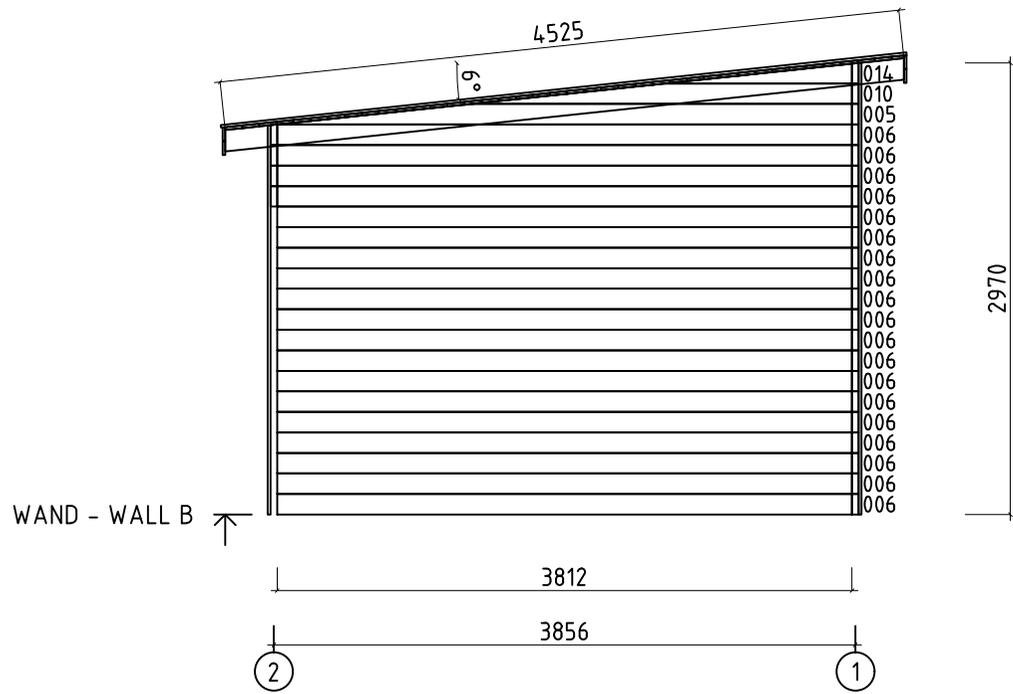
Model	4474881	Seite/Page	3
Zeichnung/Drawing	GRUNDPLAN - GRUNDPLAN	Maßstab/Scale	1:50
Profil/Profile	44x135	Datum/Date	20.04.2024
Zeichner/Drafter	SRM	File	4474881.dwg



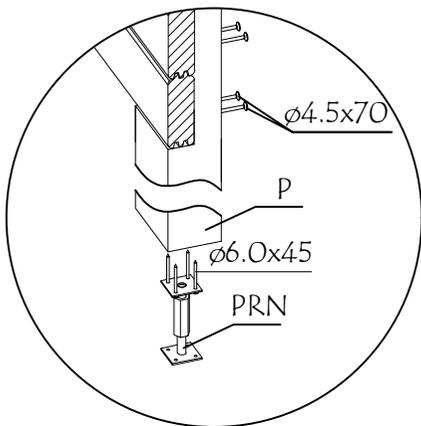
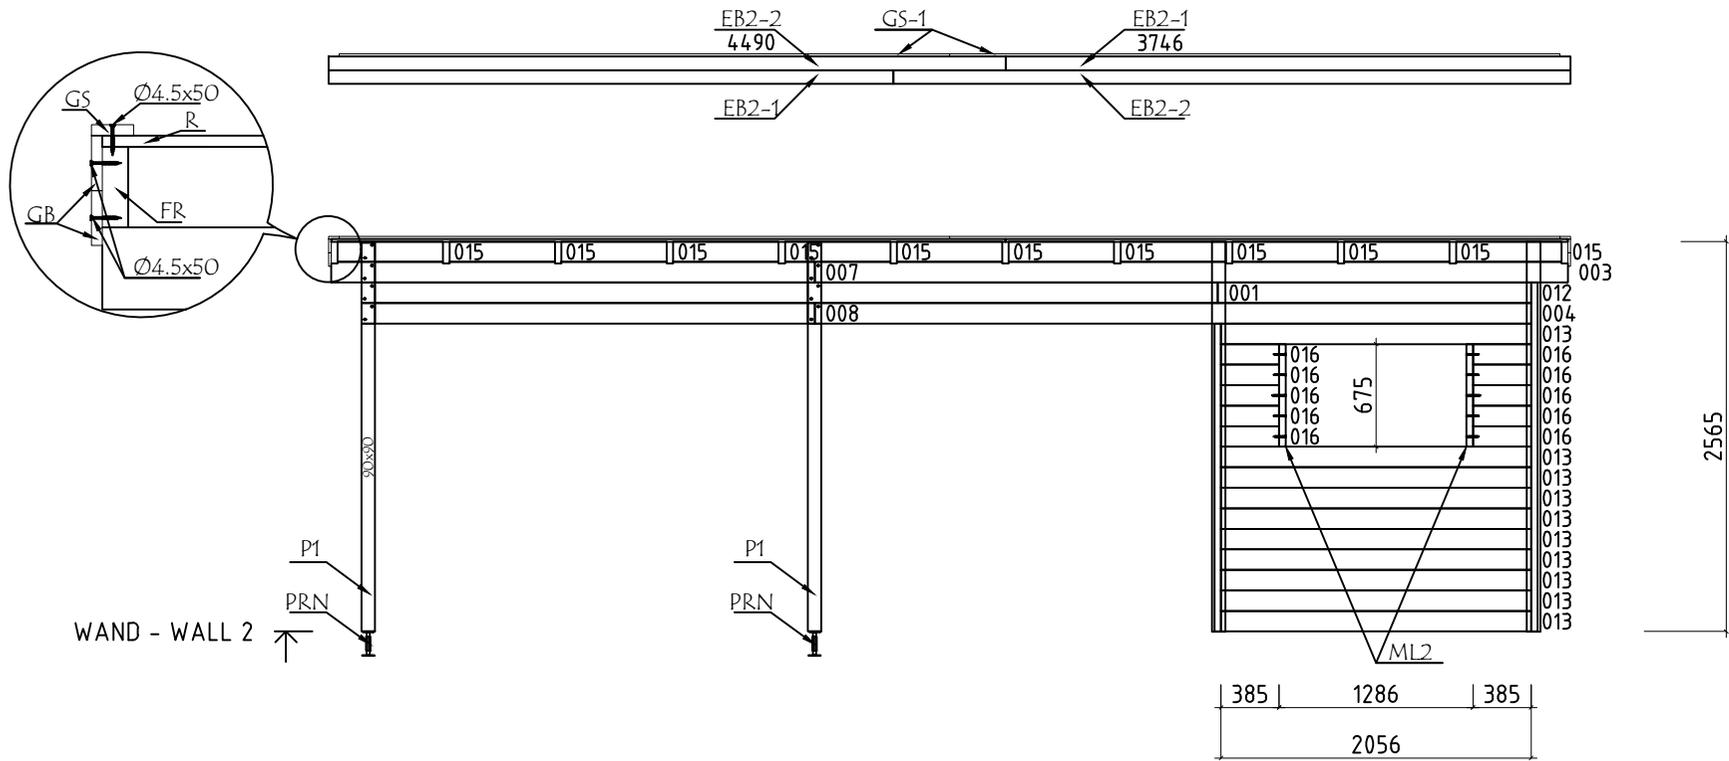
Model	4474881	Seite/Page	4
Zeichnung/Drawing	GRUNDPLAN - GROUNDPLAN	Maßstab/Scale	1:50
Profil/Profile	44x135	Datum/Date	20.04.2024
Zeichner/Drafter	SRM	File	4474881.dwg



 
 
 
 
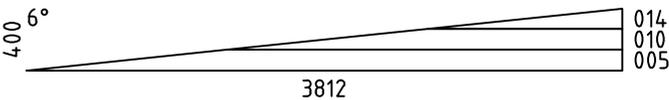
 
 
Model	4474881	Seite/Page	5
Zeichnung/Drawing	DACH-PLAN - ROOF PLAN	Maßstab/Scale	1:50
Profil/Profile	88x18 oder- or 114x18 / 43x140	Datum/Date	20.04.2024
Zeichner/Drafter	SRM	File	4474881.dwg

 


 
 
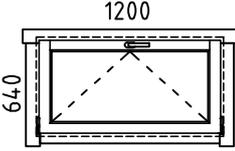
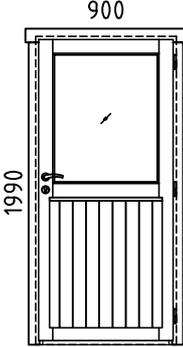
Model	4474881	Seite/Page	6
Zeichnung/Drawing	WAND - WALL B	Maßstab/Scale	1:50
Profil/Profile	44x135	Datum/Date	20.04.2024
Zeichner/Drafter	SRM	File	4474881.dwg



Model	4474881	Seite/Page	9
Zeichnung/Drawing	WAND - WALL 2	Maßstab/Scale	1:50
Profil/Profile	44x135	Datum/Date	20.04.2024
Zeichner/Drafter	SRM	File	4474881.dwg

Pos	Bestimmung-Specification 4474881	Stck. Pcs.	Profil Profile (mm)	Länge Length (mm)	
1	ERZATZBOHLE - SPARE BEAM 	1	44x135	5678	
001		1	44x135	5678	
002		10	44x135	5634	
003		2	44x135	4994	
004		11	44x135	4750	
006		23	44x135	3812	
007		2	44x135	3206	
008		1	44x135	3006	
009		10	44x135	2962	
011		15	44x135	2524	
012		11	44x135	2078	
013		10	44x135	2056	
015		22	44x135	699	
016		10	44x135	385	
017		15	44x135	302	
SH	SCHLAGHOLZ - HAMMER BLOCK 44 MM 	2	44x135	300	
WB-1 WC-1		1 1	44x400	3812	
ML1	FIXIRUNGSLEISTE - FIXING FILLET 	2	43x43	2025	
ML2	FIXIRUNGSLEISTE - FIXING FILLET 	2	43x43	675	
FS1	ECKLEISTE - CORNER FILLET 	2	43x43	2700	
FS3	ECKLEISTE - CORNER FILLET 	1	43x43	2295	
FS2	ECKLEISTE - CORNER FILLET 	1	43x43	2025	
Model	4474881	Datum/Date	20.04.2024	Seite/Page	1/3

Pos	Bestimmung-Specification 4474881		Stck. Pcs.	Profil Profile (mm)	Länge Length (mm)
DB1	DECKENLEISTEN - COVERING BOARD 		6	90x18	2970
DB6	DECKENLEISTEN - COVERING BOARD 		1	90x18	2960
DB5	DECKENLEISTEN - COVERING BOARD 		2	90x18	2560
DB3	DECKENLEISTEN - COVERING BOARD 		1	90x18	2560
DB2	DECKENLEISTEN - COVERING BOARD 		1	90x18	2560
DB4	DECKENLEISTEN - COVERING BOARD 		2	90x18	530
P1	PFOSTEN - POST  		2	90x90	2560
FR1	DACHBALKEN - ROOF BEAM 		12	43x140	4539
R-1	DACHBRETTER - ROOF BOARDS	88mm or-oder 114mm 	52+1 40+1	88x18 114x18	4470
R-2	DACHBRETTER - ROOF BOARDS	88mm or-oder 114mm 	52 40	88x18 114x18	3730
GB2-1	GIEBELLEISTE - GABLE MOULDING 		4	18x90	4534
EB2-1	TRAFENBRETTER - EAVES BOARD 		4	18x90	3746
EB2-2	TRAFENBRETTER - EAVES BOARD 		4	18x90	4490
GS-1	GIEBELDECKLEISTE - GABLE COVER STRIPS 		2	18x70	4048
GS-2	GIEBELDECKLEISTE - GABLE COVER STRIPS 		2	18x70	4570
HS	SCHRAUBEN FÜR DECKENLEISTEN - SCREWS FOR COVERING BOARD / DB 		296	Ø4x40	
HS	SCHRAUBEN FÜR GIEBELLEISTE - SCREWS FOR GABLE MOULDING / GB 		40	Ø4.5x50	
HS	SCHRAUBEN FÜR TRAFENBRETTER - SCREWS FOR EAVES BOARD / EB 		72	Ø4.5x50	
HS	SCHRAUBEN FÜR GIEBELDECKLEISTEN - SCREWS FOR GABLE COVER STRIPS / GS 		36	Ø4.5x50	
HS	SCHRAUBEN FÜR PFOSTEN - SCREWS FOR POST / P 		16	Ø4.5x70	
HS	SCHRAUBEN FÜR - SCREWS FOR / ML 		40	Ø5x80	
HS	SCHRAUBEN FÜR - SCREWS FOR / FS 001,002,004,012 		148	Ø5x80	
HS	SCHRAUBEN FÜR DACHBALKEN - SCREWS FOR ROOF BEAM / FR 		28	Ø6x160	
Model	4474881		Datum/Date	20.04.2024	Seite/Page 2/3

Pos	Bestimmung-Specification 4474881	Stck. Pcs.	Profil Profile (mm)	Länge Length (mm)
HS	SCHRAUBEN FÜR Pos. - SCREWS FOR Pos. 015 	44	Ø6x160	
HS	SCHRAUBEN FÜR REGULIERUNGSSCHRAUBE FÜR PFOSTEN - SCREWS FOR POST HEIGHT ADJUSTMENT / PRN 	8	Ø6x45	
NF	NÄGEL FÜR DACHBRETTER - NAILS FOR ROOF BOARDS / R 	1040	Ø2.5x60	
PRN	REGULIERUNGSSCHRAUBE FÜR PFOSTEN - POST HEIGHT ADJUSTMENT 	2		
AST _PRE	FENSTER - WINDOW 	1	1200x640	
AST _PRE	TÜR - DOOR DIN RECHTS/RIGHT HANDED 	1	900X1990	
✘	BITTE SELBER ANPASSEN (FALLS NÖTIG)! - CUT INTO LENGTH ON SITE (IF NEEDED)!			
Model	4474881	Datum/Date	20.04.2024	Seite/Page
				3/3