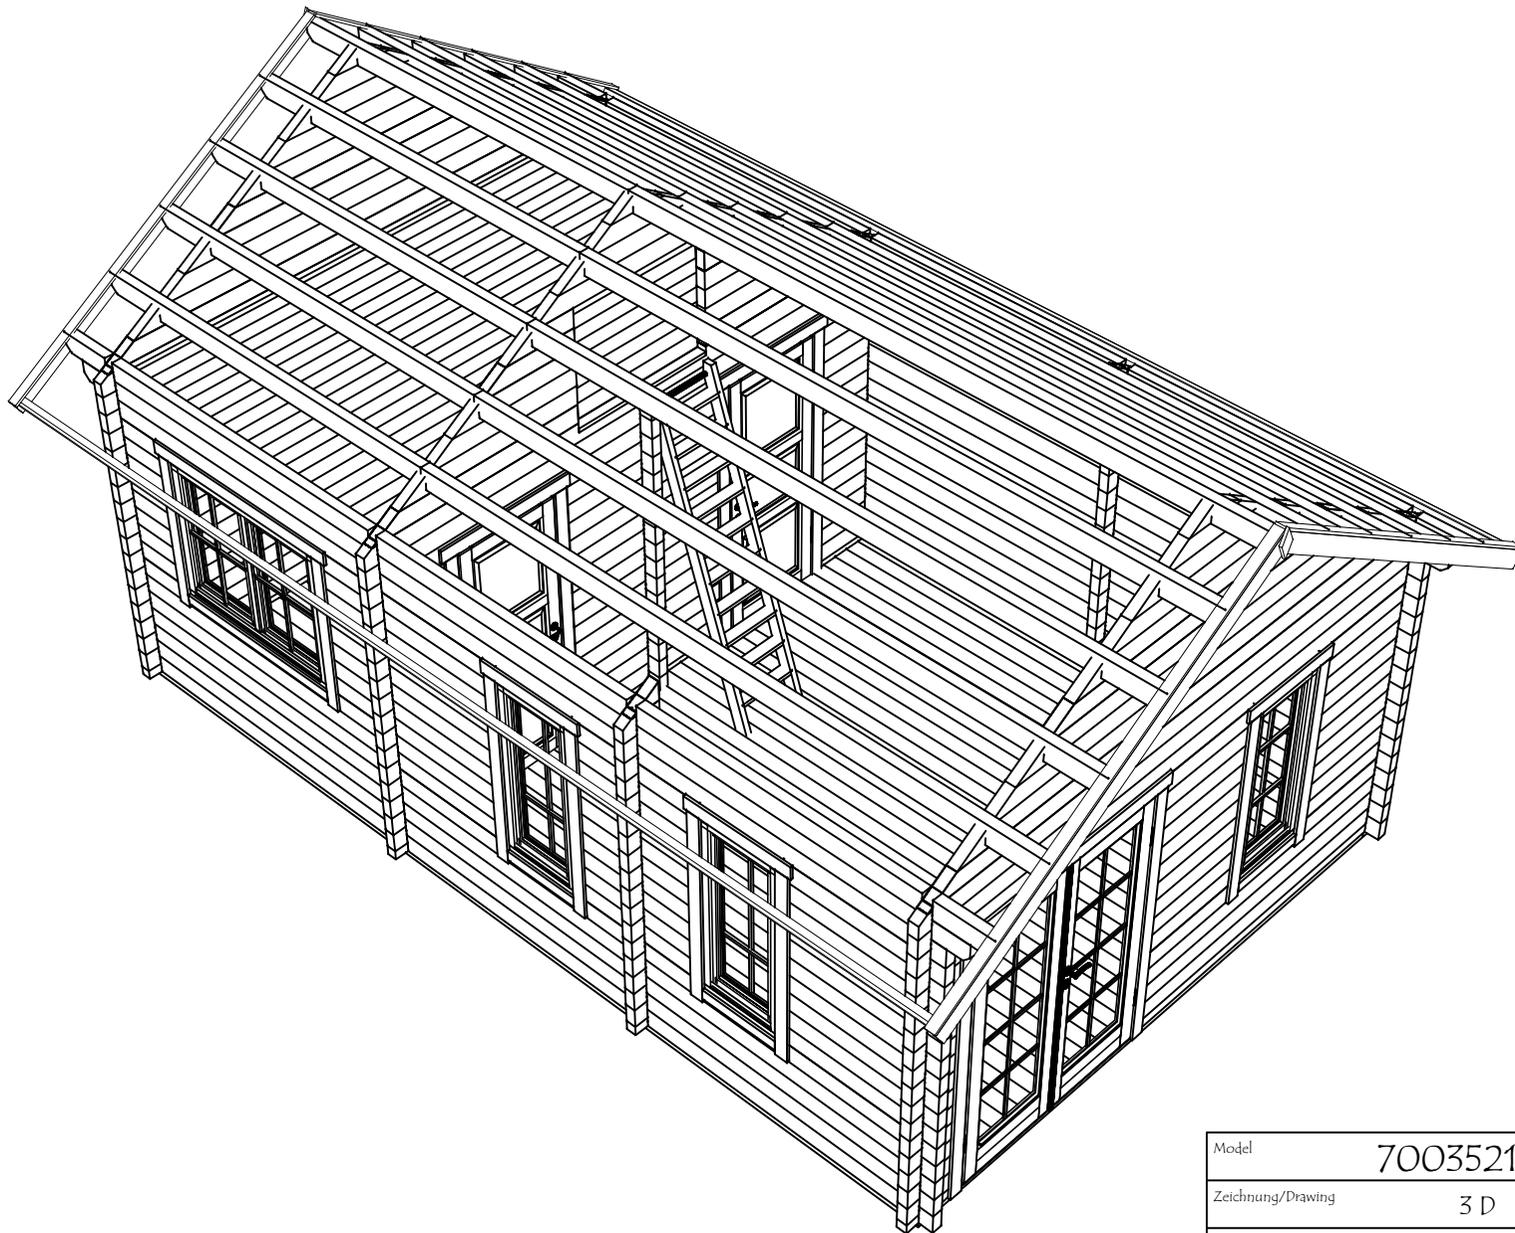
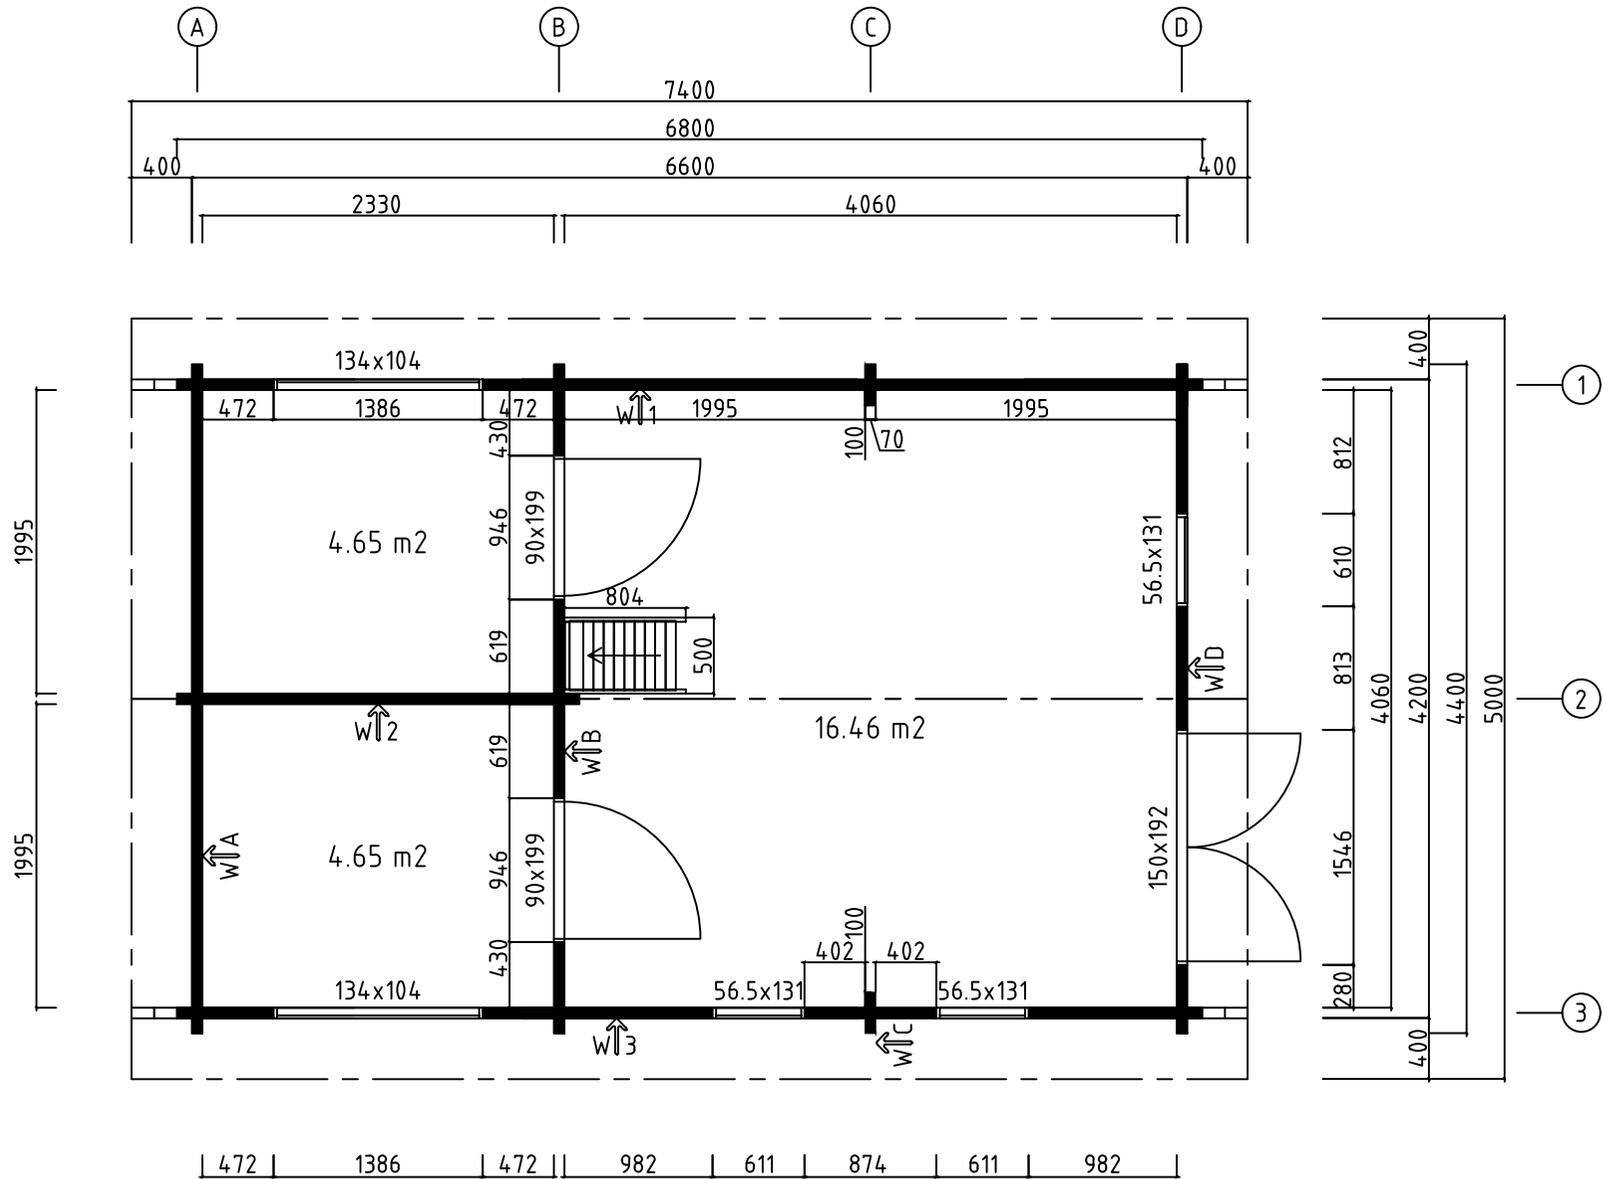





Model	7003521	Seite/Page	1
Zeichnung/Drawing	3 D	Maßstab/Scale	
Profil/Profile	70X135	Datum/Date	21.09.2022
Zeichner/Drafter	SRM	File	7003521.dwg





Model	7003521	Seite/Page	2
Zeichnung/Drawing	3 D	Maßstab/Scale	
Profil/Profile	70X135	Datum/Date	21.09.2022
Zeichner/Drafter	SRM	File	7003521.dwg




Model	7003521	Seite/Page	3
Zeichnung/Drawing	GRUNDPLAN - GROUNDPLAN	Maßstab/Scale	1:50
Profil/Profile	70x135	Datum/Date	21.09.2022
Zeichner/Drafter	SRM	File	7003521.dwg

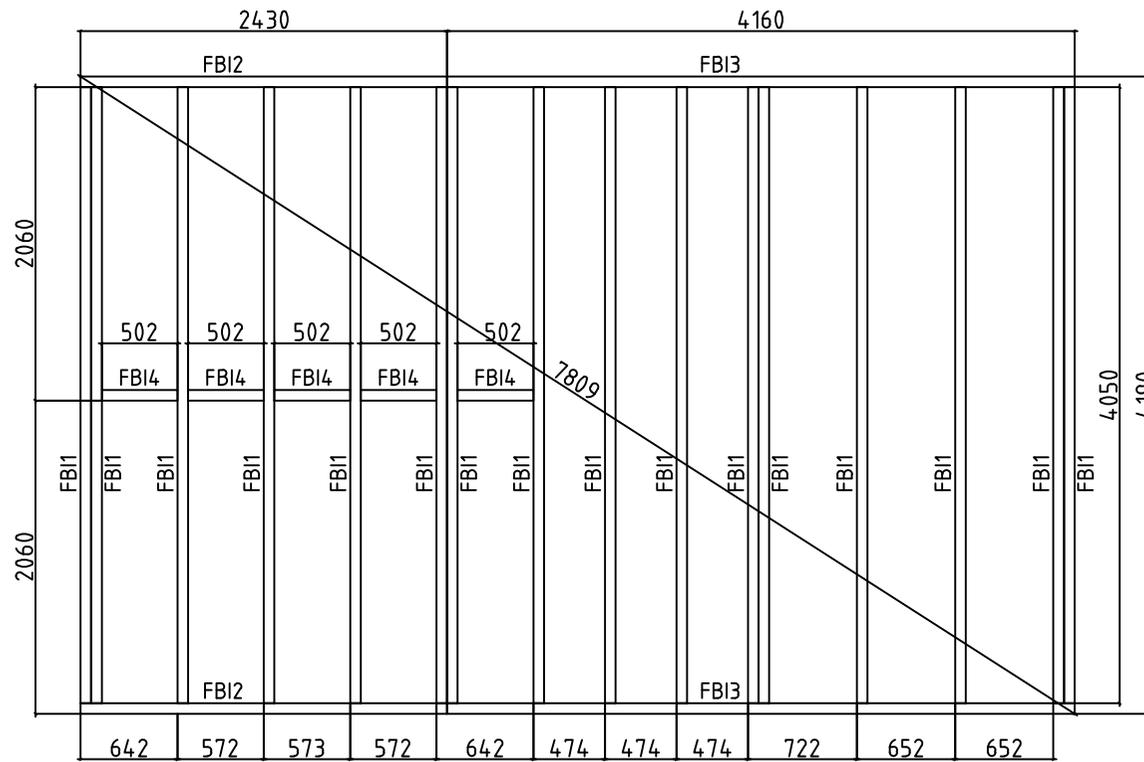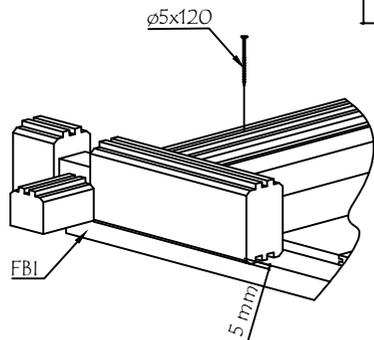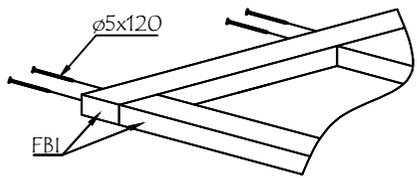


Model	7003521	Seite/Page	4
Zeichnung/Drawing	FUNDAMENTHOLZ (IMM) - FOUNDATION BEAM (IMM)	Maßstab/Scale	1:50
Profil/Profile	70x45	Datum/Date	21.09.2022
Zeichner/Drafter	SRM	File	7003521.dwg

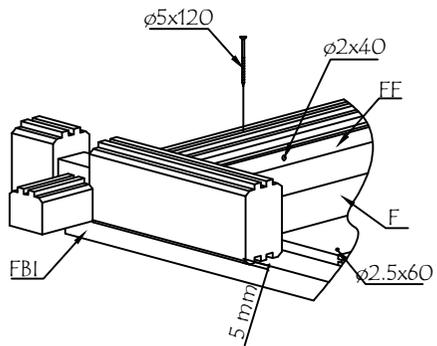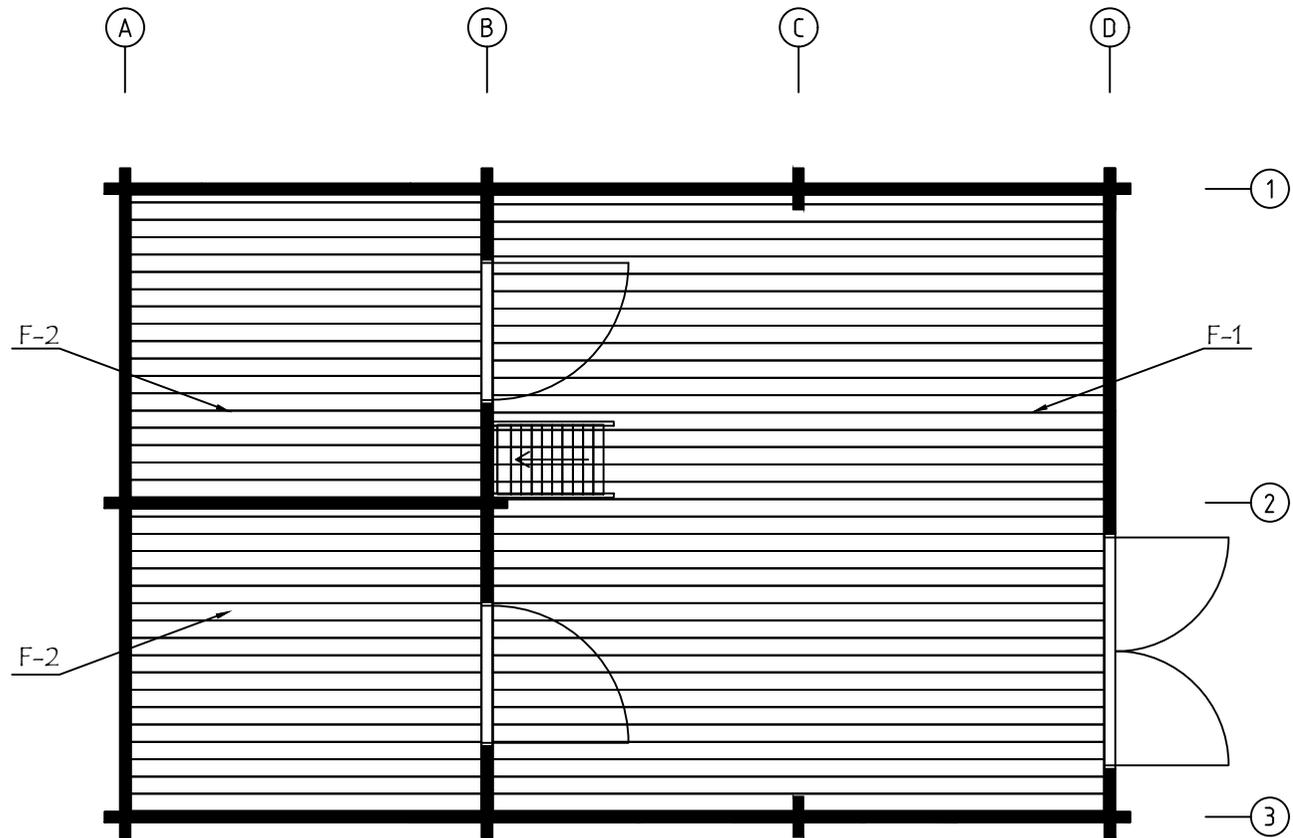

Model	7003521	Seite/Page	5
Zeichnung/Drawing	FUSSBODENBRETTER-FLOOR BOARDS	Maßstab/Scale	1:50
Profil/Profile	114x28	Datum/Date	21.09.2022
Zeichner/Drafter	SRM	File	7003521.dwg


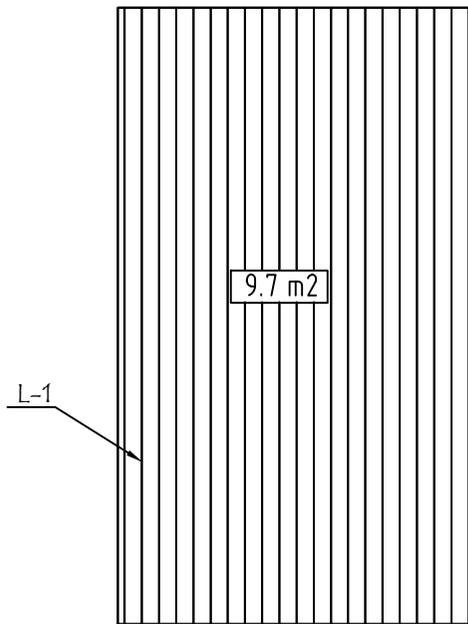


SCHLAFBODENBRETTER - LOFT FLOORBOARD



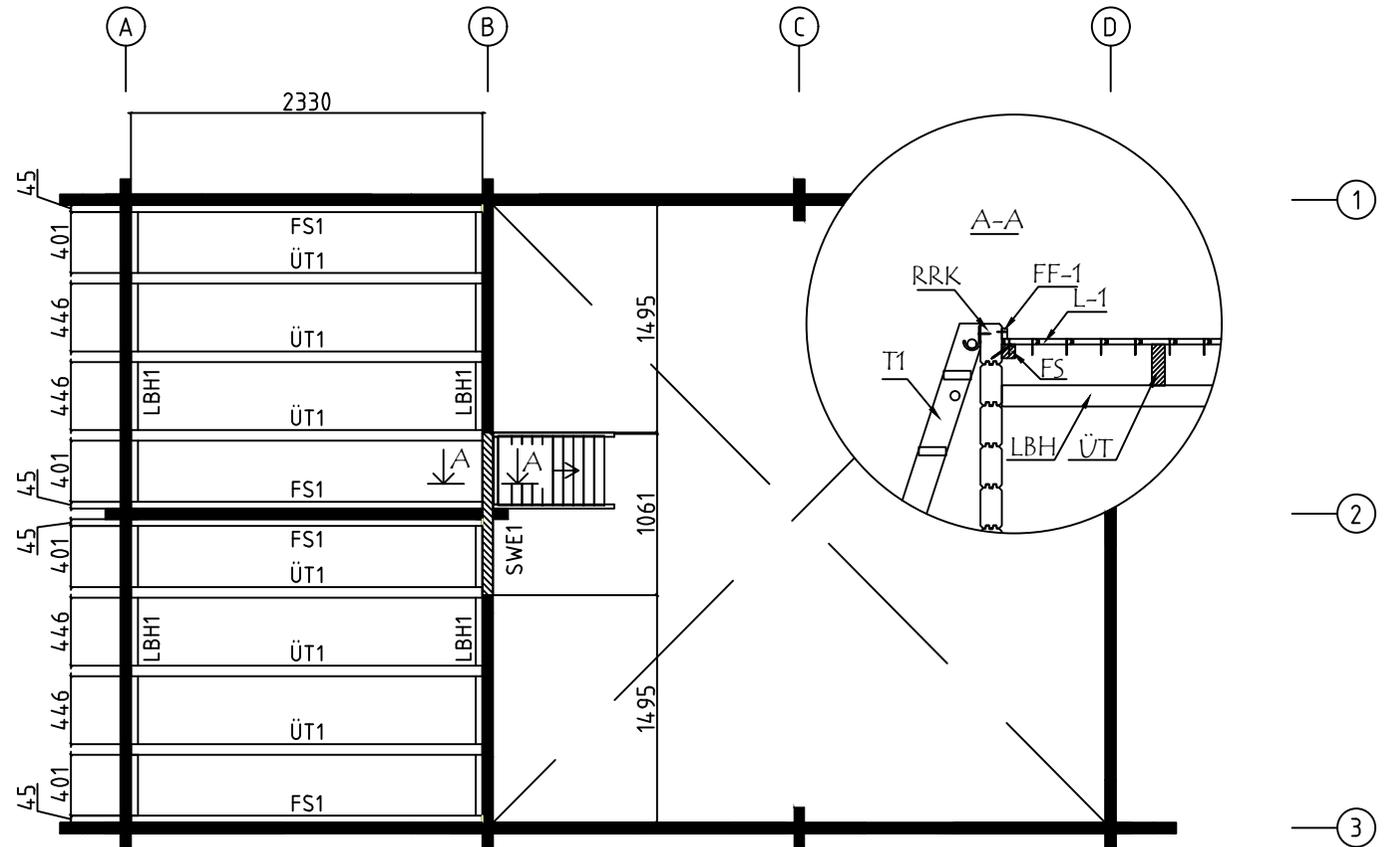


BALKENLAGE - BEAM



Model	7003521	Seite/Page	6
Zeichnung/Drawing	SCHLAFBODEN - LOFT FLOOR	Maßstab/Scale	1:50
Profil/Profile	45x70 / 70x135	Datum/Date	21.09.2022
Zeichner/Drafter	SRM	File	7003521.dwg

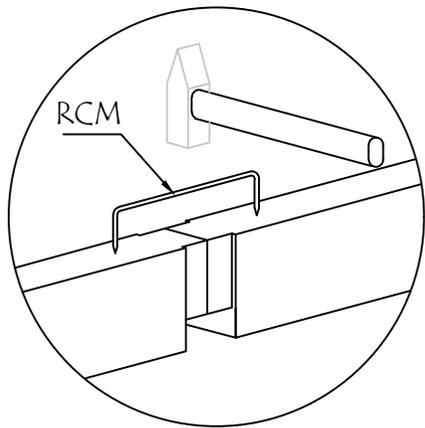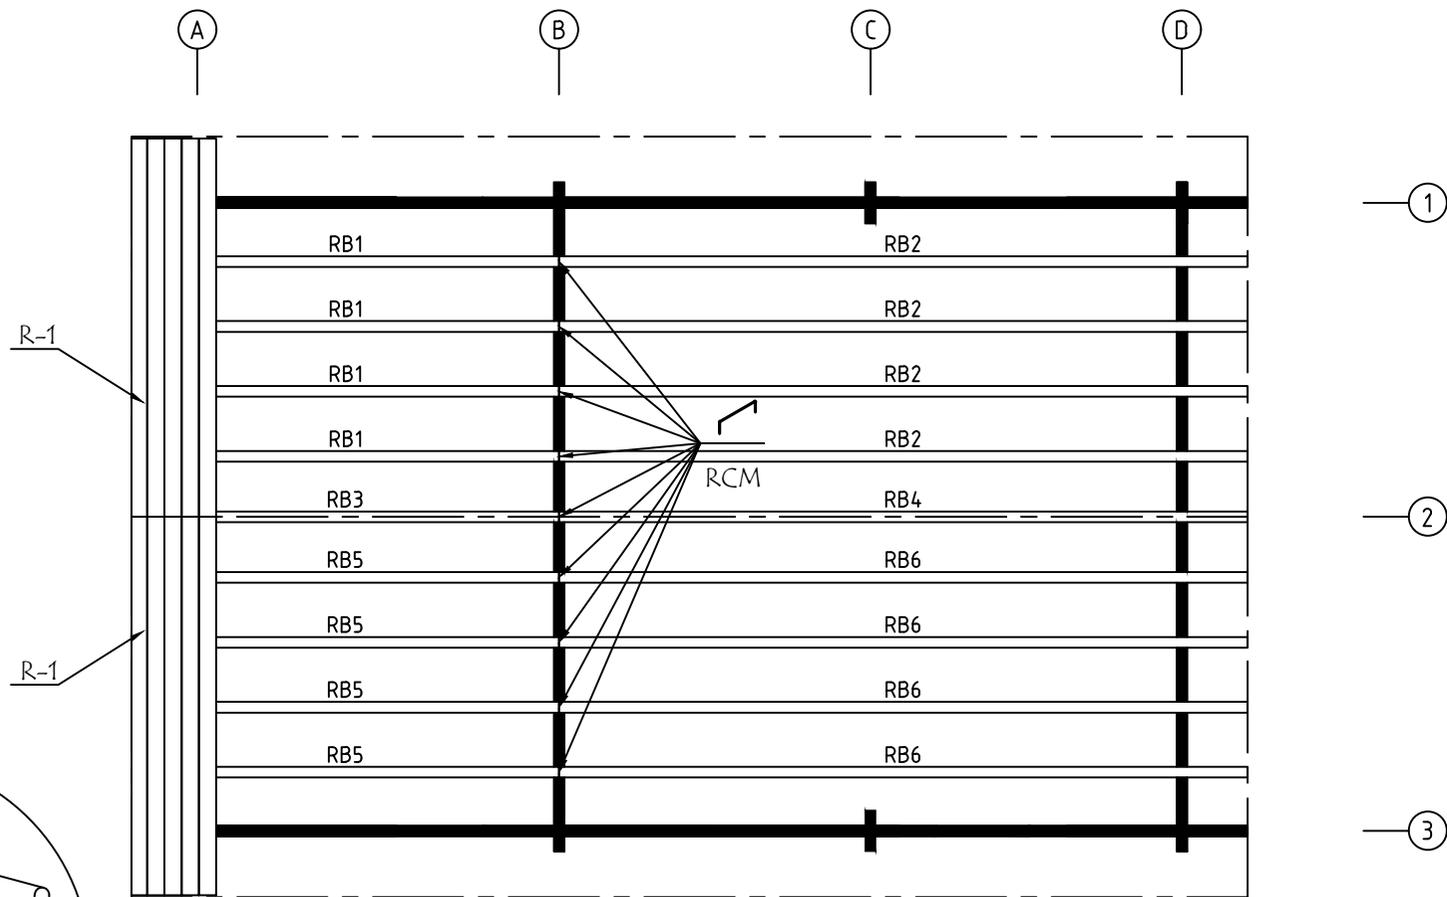



Model	7003521	Seite/Page	7
Zeichnung/Drawing	DACHBRETTER - ROOF BOARDS	Maßstab/Scale	1:50
Profil/Profile	88X18 oder- or 114X18 / 70X140	Datum/Date	21.09.2022
Zeichner/Drafter	SRM	File	7003521.dwg

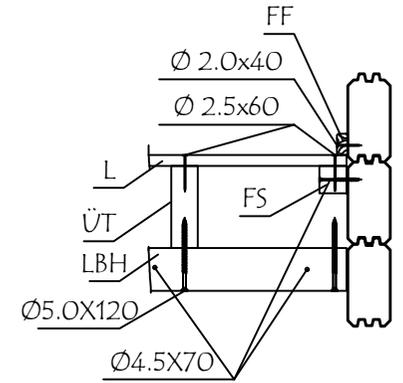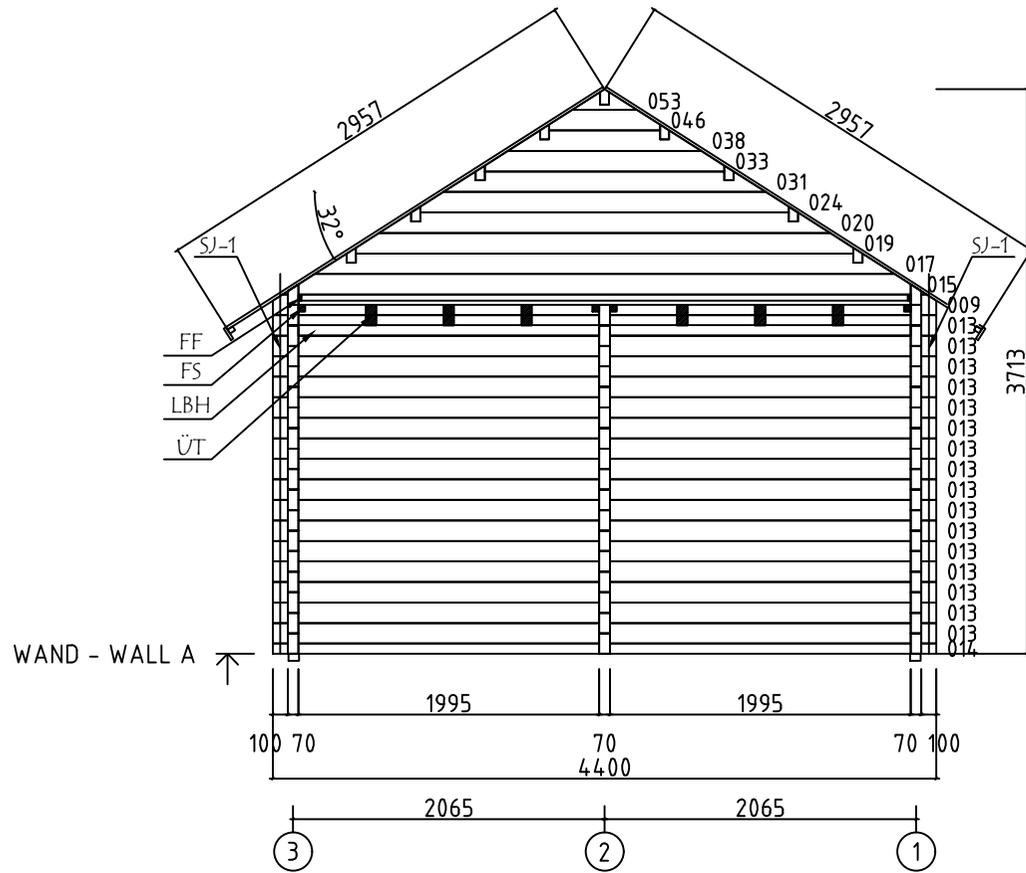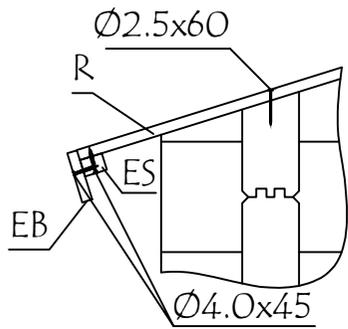


Model	7003521	Seite/Page	7
Zeichnung/Drawing	WAND - WALL A	Maßstab/Scale	1:50
Profil/Profile	70x135	Datum/Date	21.09.2022
Zeichner/Drafter	SRM	File	7003521.dwg

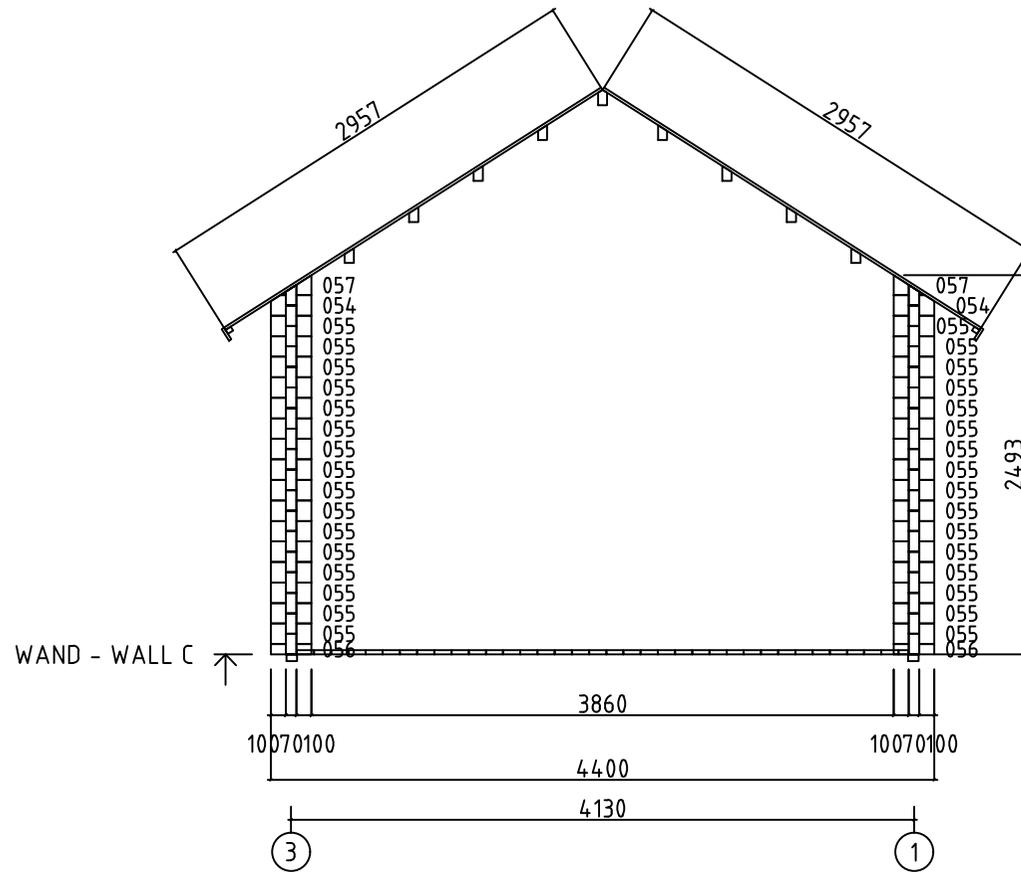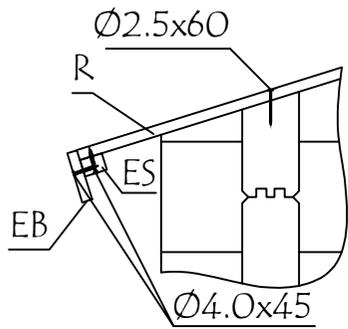





Model	7003521	Seite/Page	9
Zeichnung/Drawing	WAND - WALL C	Maßstab/Scale	1:50
Profil/Profile	70x135	Datum/Date	21.09.2022
Zeichner/Drafter	SRM	File	7003521.dwg

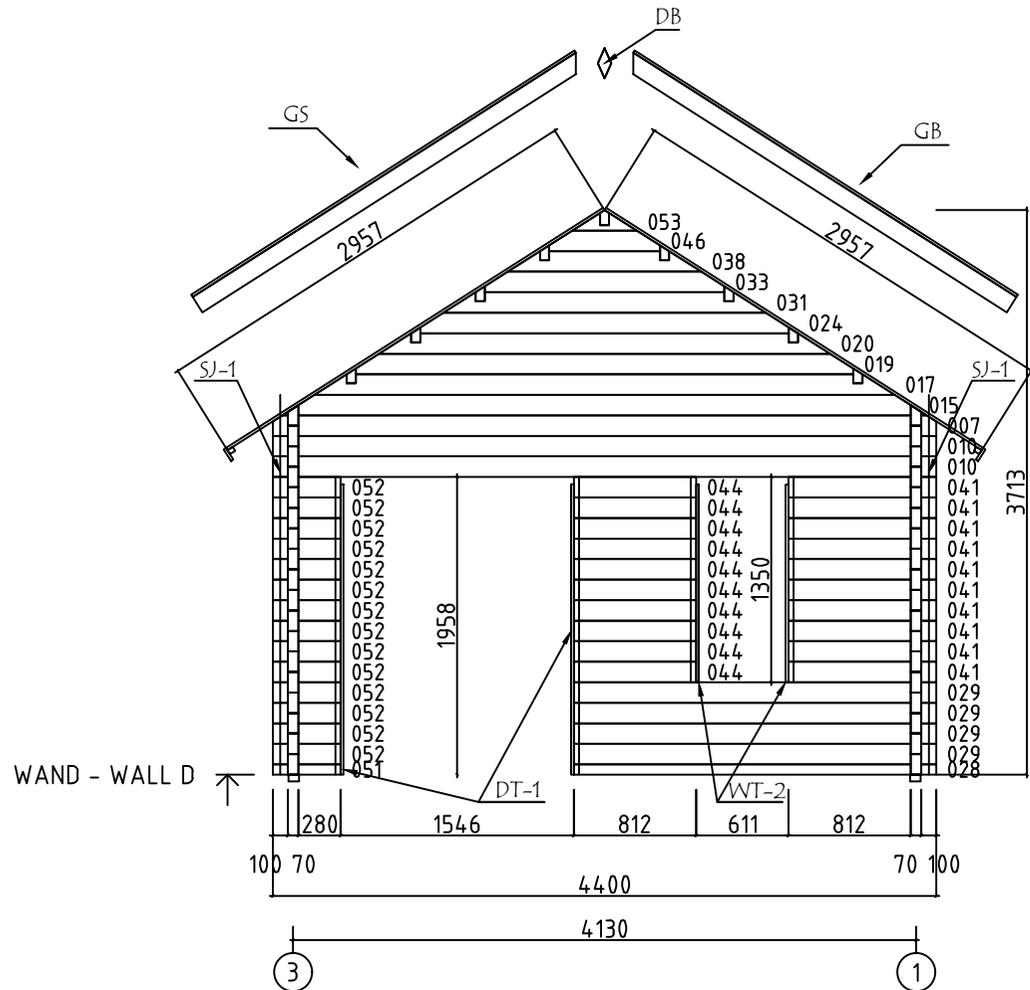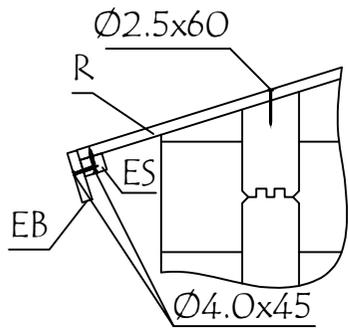


Model	7003521	Seite/Page	10
Zeichnung/Drawing	WAND - WALL D	Maßstab/Scale	1:50
Profil/Profile	70x135	Datum/Date	21.09.2022
Zeichner/Drafter	SRM	File	7003521.dwg

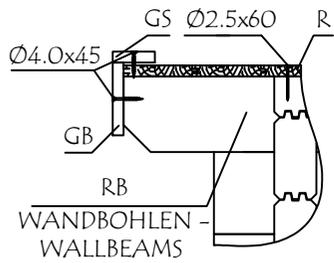


WAND - WALL 1 ↑

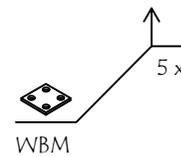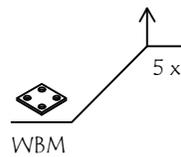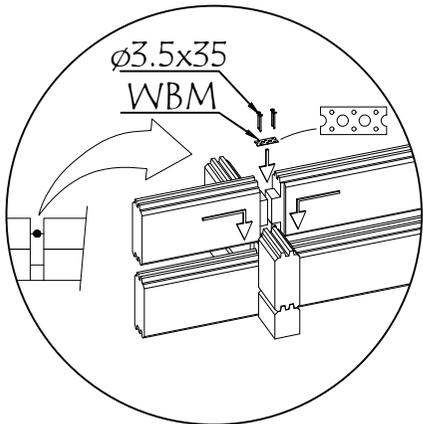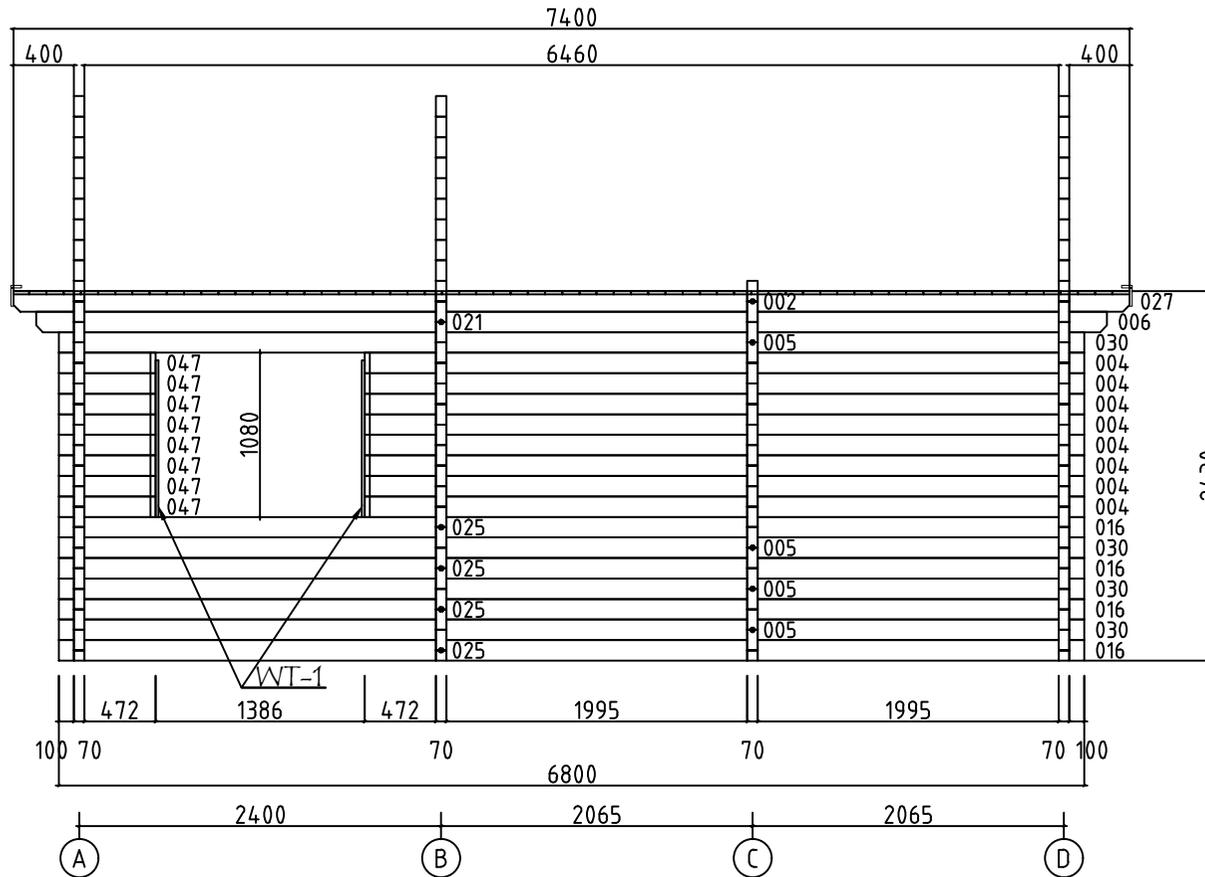





Model	7003521	Seite/Page	11
Zeichnung/Drawing	WAND - WALL 1	Maßstab/Scale	1:50
Profil/Profile	70x135	Datum/Date	21.09.2022
Zeichner/Drafter	SRM	File	7003521.dwg

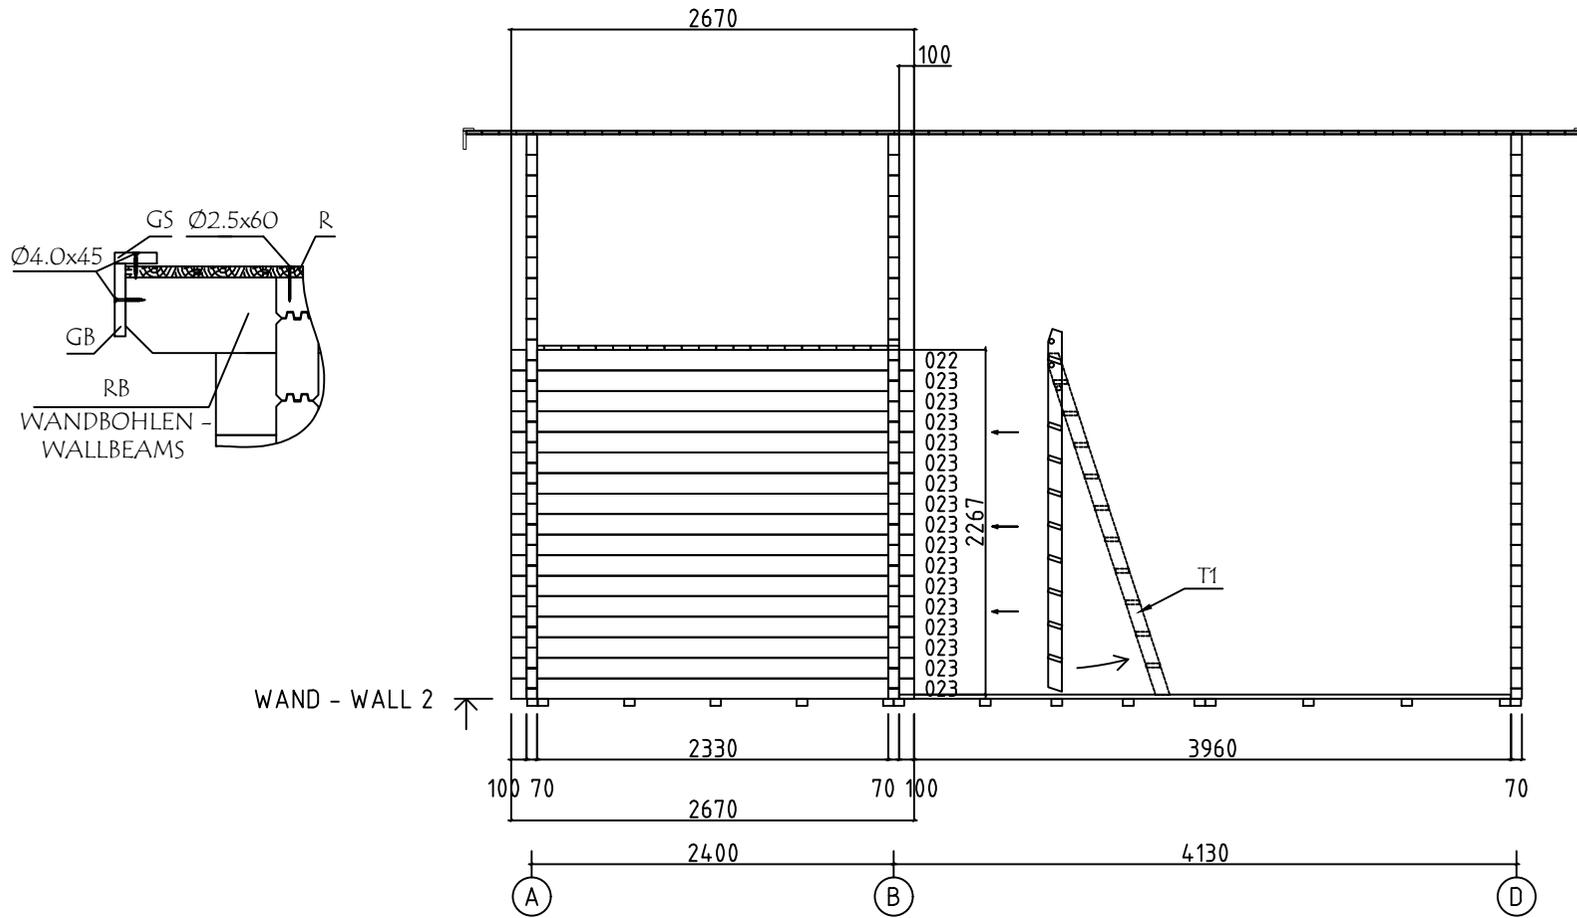





















Model	7003521	Seite/Page	12
Zeichnung/Drawing	WAND - WALL 2	Maßstab/Scale	1:50
Profil/Profile	70x135	Datum/Date	21.09.2022
Zeichner/Drafter	SRM	File	7003521.dwg











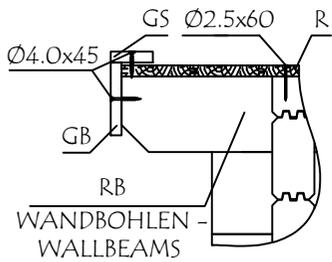


WAND - WALL 3 ↗


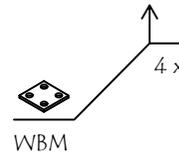
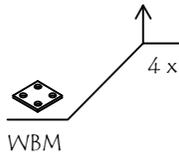
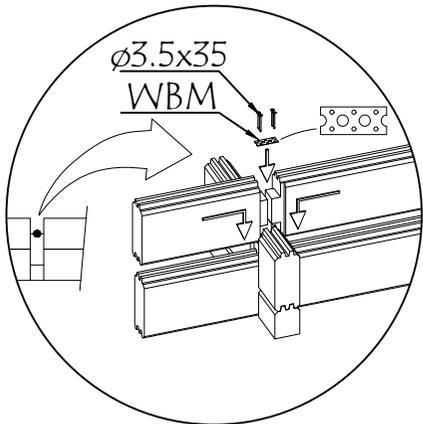
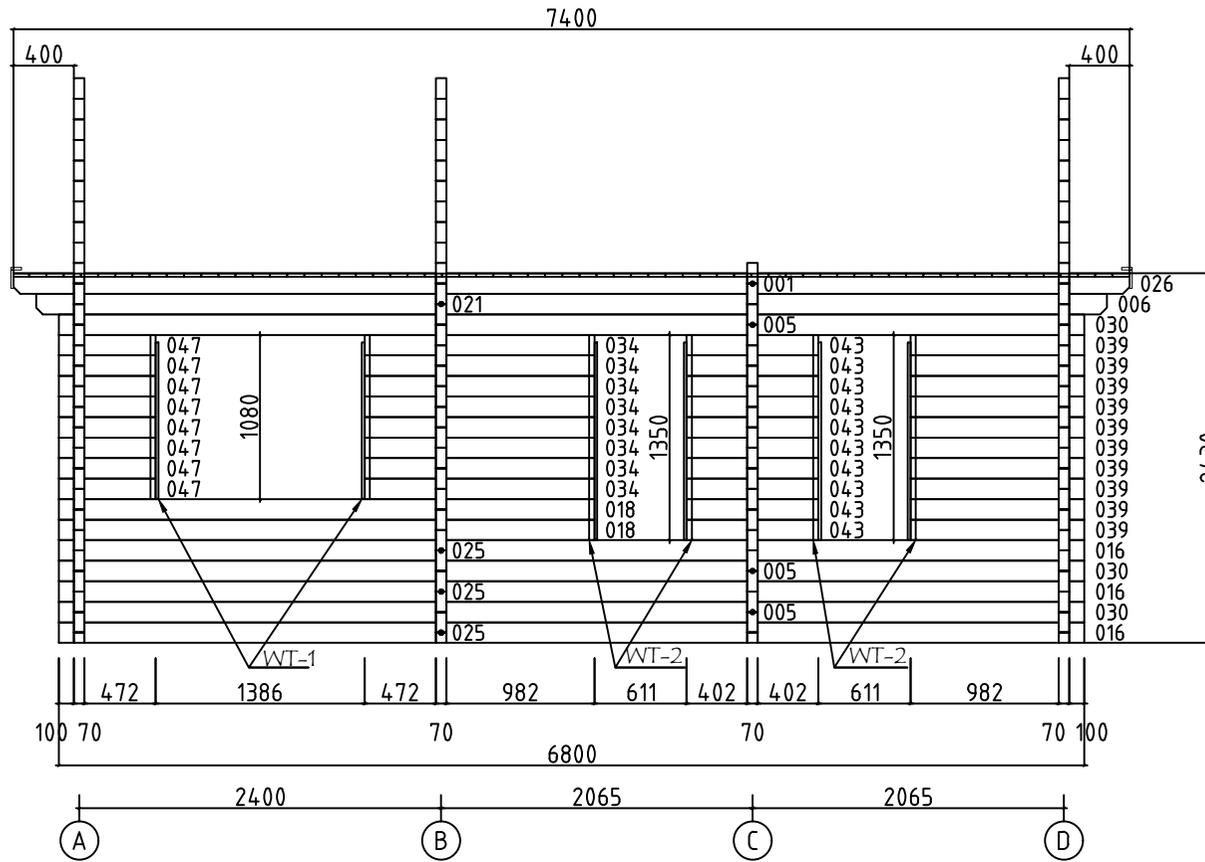








Model	7003521	Seite/Page	13
Zeichnung/Drawing	WAND - WALL 3	Maßstab/Scale	1:50
Profil/Profile	70x135	Datum/Date	21.09.2022
Zeichner/Drafter	SRM	File	7003521.dwg

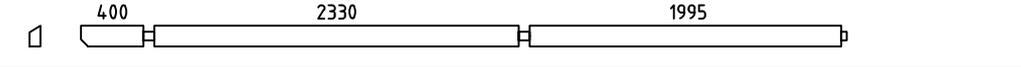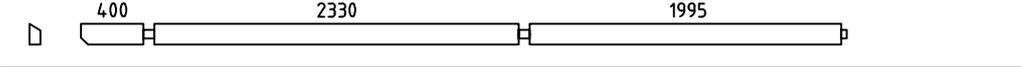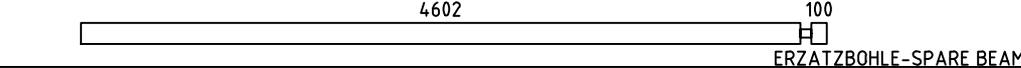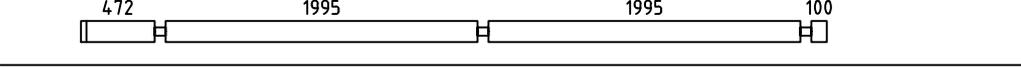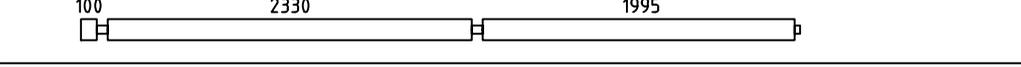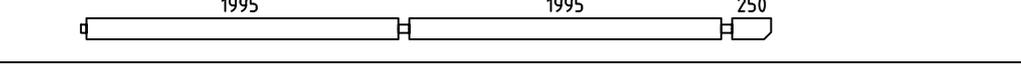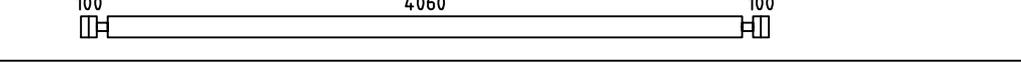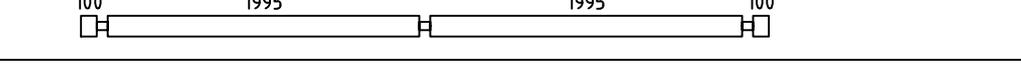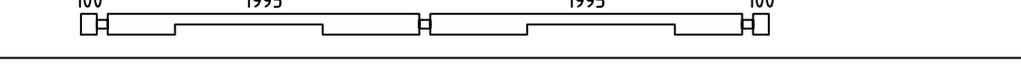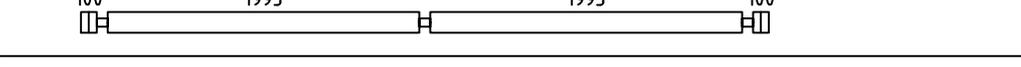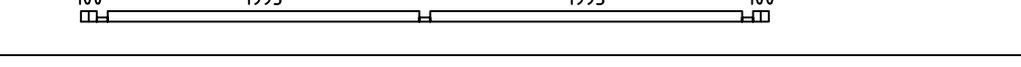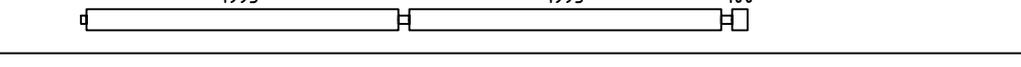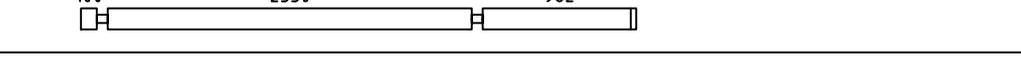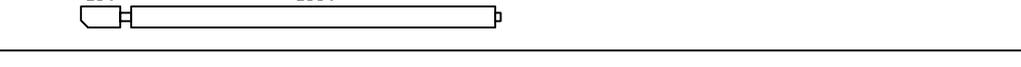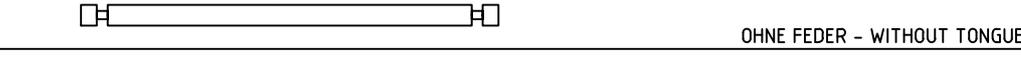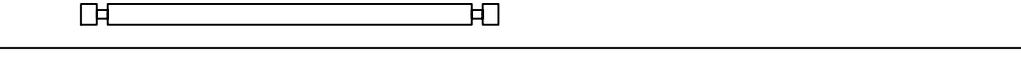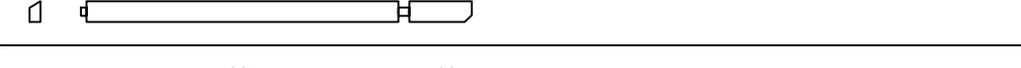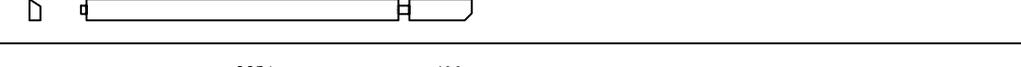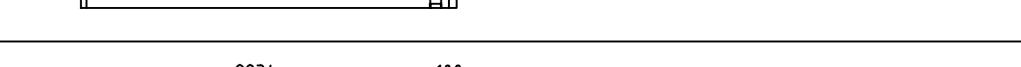
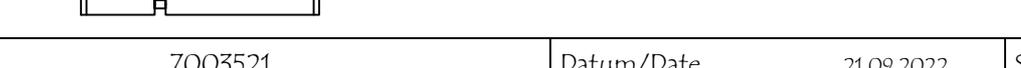
Pos	Bestimmung-Specification 7003521	Stck. Pcs.	Profil Profile (mm)	Länge Length (mm)	
001		1	70x135	4900	
002		1	70x135	4900	
003	 ERZATZBOHLE-SPARE BEAM	1	70x135	4772	
004		8	70x135	4772	
005		7	70x135	4600	
006		2	70x135	4415	
010		2	70x135	4400	
011		1	70x135	4400	
012		1	70x135	4400	
013		16	70x135	4400	
014		1	70x68	4400	
016		7	70x135	4265	
018		2	70x135	3552	
021		2	70x135	2685	
022	 OHNE FEDER - WITHOUT TONGUE	1	70x135	2670	
023		16	70x135	2670	
025		7	70x135	2535	
026		1	70x135	2500	
027		1	70x135	2500	
028		1	70x68	2404	
029		4	70x135	2404	
030		7	70x135	2200	
034		8	70x135	1524	
Model	7003521	Datum/Date	21.09.2022	Seite/Page	1/6

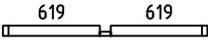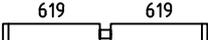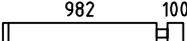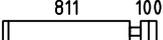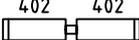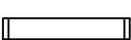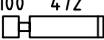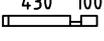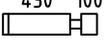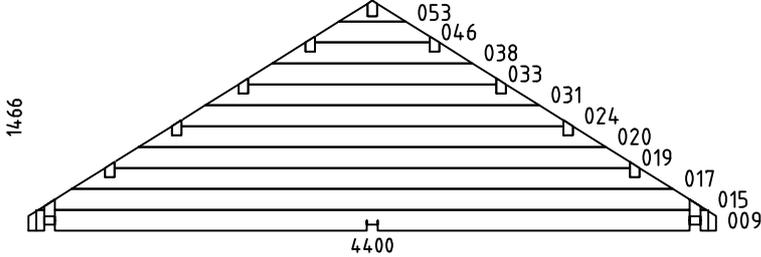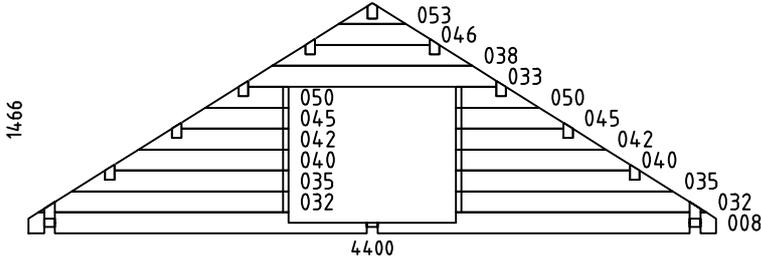Pos	Bestimmung-Specification 7003521	Stck. Pcs.	Profil Profile (mm)	Länge Length (mm)	
036		1	70x68	1308	
037		14	70x135	1308	
039		10	70x135	1152	
041		10	70x135	981	
043		10	70x135	874	
044		10	70x135	811	
047		16	70x135	642	
048		2	70x68	600	
049		28	70x135	600	
051		1	70x68	450	
052		14	70x135	450	
054		2	70x135	270	
055		32	70x135	270	
056		2	70x68	270	
057		2	70x131	207	
SH	SCHLAGHOLZ - HAMMER BLOCK 70 MM 	2	70x135	300	
WA-1		1	70x1466	4400	
WB-1		1	70x1466	4400	
Model	7003521	Datum/Date	21.09.2022	Seite/Page	2/6

Pos	Bestimmung-Specification 7003521	Stck. Pcs.	Profil Profile (mm)	Länge Length (mm)	
WD-1		1	70x1466	4400	
ÜT1	MAGALAPÖRANDATA OHNE FEDER - WITHOUT TONGUE	6	70x135	2330	
FBI3	FUNDAMENTHOLZ (IMM) - FOUNDATION BEAM (IMM) 	2	70x45	4160	
FBI1	FUNDAMENTHOLZ (IMM) - FOUNDATION BEAM (IMM) 	16	70x45	4050	
FBI2	FUNDAMENTHOLZ (IMM) - FOUNDATION BEAM (IMM) 	2	70x45	2430	
FBI4	FUNDAMENTHOLZ (IMM) - FOUNDATION BEAM (IMM) 	5	70x45	503	
FS1	BEFESTIGUNGSLEISTE - FIXING SLAT 	4	45x45	2330	
SWE1	HOLZSCHWELLE - THRESHOLD 	1	70x28	1070	
T1	LEITER - LADDER 	1	500	2295	
LBH1	BALKON-PLATTFORM-STÜTZEN - BALCONY PLATFORM SUPPORTING BEAMS 	4	45x70	1995	
RB2	DACHBALKEN - ROOF BEAM 4060 400 	4	70x140	4565	
RB4	DACHBALKEN - ROOF BEAM 4060 400 	1	70x140	4565	
RB6	DACHBALKEN - ROOF BEAM 4060 400 	4	70x140	4565	
RB5	DACHBALKEN - ROOF BEAM 400 2330 	4	70x140	2835	
RB3	DACHBALKEN - ROOF BEAM 400 2330 	1	70x140	2835	
RB1	DACHBALKEN - ROOF BEAM 400 2330 	4	70x140	2835	
R-1	DACHBRETTER - ROOF BOARDS 88mm or-oder 114mm 	168+2 130+2	88x18 114x18	2960	
L-1	SCHLAFBODENBRETTER - LOFT FLOORBOARD 	21+1	114x28	4055	
F-1	FUSSBODENBRETTER-FLOOR BOARDS 	36+1	114x28	4055	
F-2	FUSSBODENBRETTER-FLOOR BOARDS 	36	114x28	2325	
Model	7003521	Datum/Date	21.09.2022	Seite/Page	3/6

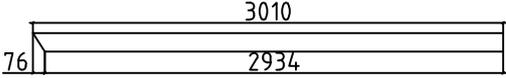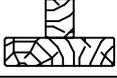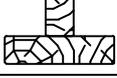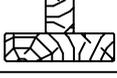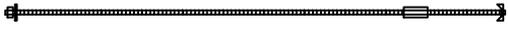Pos	Bestimmung-Specification 7003521	Stck. Pcs.	Profil Profile (mm)	Länge Length (mm)	
FF-1	FUSSBODENLEISTEN FLOOR STRIPS 		18x35	50.0 lfm/rm	
GB-1	GIEBELLEISTE - GABLE MOULDING 	4	18x120	3010	
EB-1	TRAUFENBRETTER - EAVES BOARD 	4	18x90	3700	
ES-1	TRAUFENLEISTE - EAVES STRIPS 	4	30x40	3700	
GS-1	GIEBELDECKLEISTE - GABLE COVER STRIPS 	4	18x70	3010	
DB	GIEBELSEGMENT - GABLE DIAMOND 	2	18x90	200	
WT-1	FIXIRUNGSLEISTE FÜR FENSTER - FIXING FILLET FOR WINDOW 	4	43x70	1030	
WT-2	FIXIRUNGSLEISTE FÜR FENSTER - FIXING FILLET FOR WINDOW 	6	43x70	1300	
OT-1	FIXIRUNGSLEISTE FÜR ÖFFNUNG - FIXING FILLET FOR OPENING 	2	43x70	800	
DT-1	FIXIRUNGSLEISTE FÜR TÜR - FIXING FILLET FOR DOOR 	6	43x70	1910	
RCM	DACHBALKEN BEFESTIGUNGSMETALLE - ROOFBEAMS CONNECTING METAL M6 200MM 	9			
RRK	HOOK FOR LADDER - HAKEN FÜR LEITER - CROCHET POUR ÉCHELLE 	2			
SJ-1	GEWINDESTANGE M10 - TREADED ROD M10 	4		2410	
WBM	WANDBOHLN BEFESTIGUNG METALLE - WALLBEAMS CONNECTING METAL 	18	25X25		
HS	SCHRAUBEN FÜR WANDBOHLN BEFESTIGUNG METALLESCREW - SCREWS FOR WALLBEAMS CONNECTING METAL WCM 	72	Ø3.5X35		
HS	SCHRAUBEN FÜR GIEBELSEGMENT -SCREW FOR GABLE DIAMOND DB 	4	Ø3.5X35		
HS	SCHRAUBEN FÜR GIEBELLEISTE - SCREWS FOR GABLE MOULDING GB 	24	Ø4.0X45		
HS	SCHRAUBEN FÜR TRAUFBRETTER - SCREWS FOR EAVES BOARD EB 	32	Ø4.0X45		
HS	SCHRAUBEN FÜR TRAUFNLEISTE - SCREWS FOR EAVES STRIPS ES 	32	Ø4.0X45		
HS	SCHRAUBEN FÜR GIEBELDECKLEISTEN - SCREWS FOR GABLE COVER STRIPS GS 	24	Ø4.0X45		
HS	SCHRAUBEN FÜR BEFESTIGUNGSLEISTE/BALKON-PLATTFORM-STÜTZEN LBH, ÜT - SCREWS FOR FIXING SLAT/BALCONY PLATFORM SUPPORTING BEAMS LBH, ÜT 	40	Ø4.5X70		
HS	SCHRAUBEN FÜR SCHLAFZIMMERBODENBALKEN - SCREWS FOR LOFT FLOOR BEAMS ÜT 	12	Ø4.5X120		
HS	SCHRAUBEN FÜR 1. BOHLENREIHE - SCREWS FOR 1. WALL BEAM 	19	Ø5.0X120		
Model	7003521	Datum/Date	21.09.2022	Seite/Page	4/6

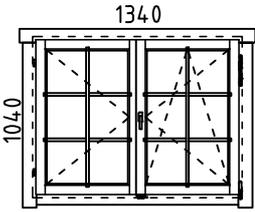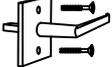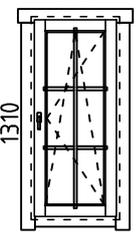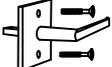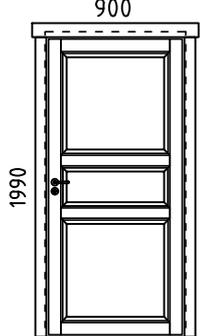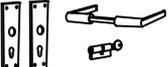Pos	Bestimmung-Specification 7003521	Stck. Pcs.	Profil Profile (mm)	Länge Length (mm)	
HS	SCHRAUBEN FÜR FUNDAMENTHOLZ (IMM) - SCREWS FOR FOUNDATION BEAM (IMM) FB 	100	Ø5.0X120		
HS	SCHRAUBEN FÜR DACHBALKEN - SCREWS FOR ROOF BEAM RB 	36	Ø6X160		
NF	NÄGEL FÜR DACHBRETTER - NAILS FOR ROOF BOARDS R 	1300	Ø2.5X60		
NF	NÄGEL FÜR FUSSBODENBRETTER - NAILS FOR FLOOR BOARDS F 	1008	Ø2.5X60		
NF	NÄGEL FÜR HOLZSCHWELLE - NAILS FOR THRESHOLD SWE 	4	Ø2X40		
NF	NÄGEL FÜR FUSSBODENLEISTE - NAILS FOR FLOOR STRIPS FF1 	120	Ø2X40		
	FENSTER - WINDOW, ORT 1H  1340 1040	DIN RECHTS/RIGHT HANDED 2	1340x1040		
AMV	FENSTERGRIFF - WINDOW HANDLE FITTINGS 	2			
	FENSTER - WINDOW, ORT 1H  565 1310	DIN RECHTS/RIGHT HANDED 1 DIN LINKS/LEFT HANDED 2	565X1310 565X1310		
AMV	FENSTERGRIFF - WINDOW HANDLE FITTINGS 	3			
	TÜR - DOOR, AST  900 1990	DIN RECHTS/RIGHT HANDED 1 DIN LINKS/LEFT HANDED 1	900x1990 900x1990		
UMV	TÜRGRIF (AST) - DOOR HANDLE FITTINGS (AST) 	2			
Model	7003521	Datum/Date	21.09.2022	Seite/Page	5/6

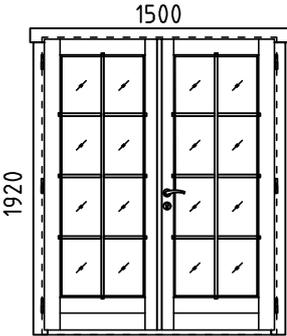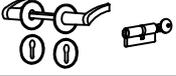Pos	Bestimmung-Specification 7003521	Stck. Pcs.	Profil Profile (mm)	Länge Length (mm)	
	TÜR - DOOR, AST PRE DIN RECHTS/RIGHT HANDED 	1	1500X1920		
UMV	TÜRGRIF UND TÜRCYLINDER SET (AST PRE) - SET OF DOOR HANDLE AND CORE (AST PRE)	1			
✘	BITTE SELBER ANPASSEN (FALLS NÖTIG)! - CUT INTO LENGTH ON SITE (IF NEEDED)!				
Model	7003521	Datum/Date	21.09.2022	Seite/Page	6/6