






Name	4404930	Seite/Page	1
Zeichnung/Drawing	3 D	Maßstab/Scale	
Profil/Profile	44X135	Datum/Date	13.06.2023
Zeichner/Drafter	SRM	File	4404930.dwg

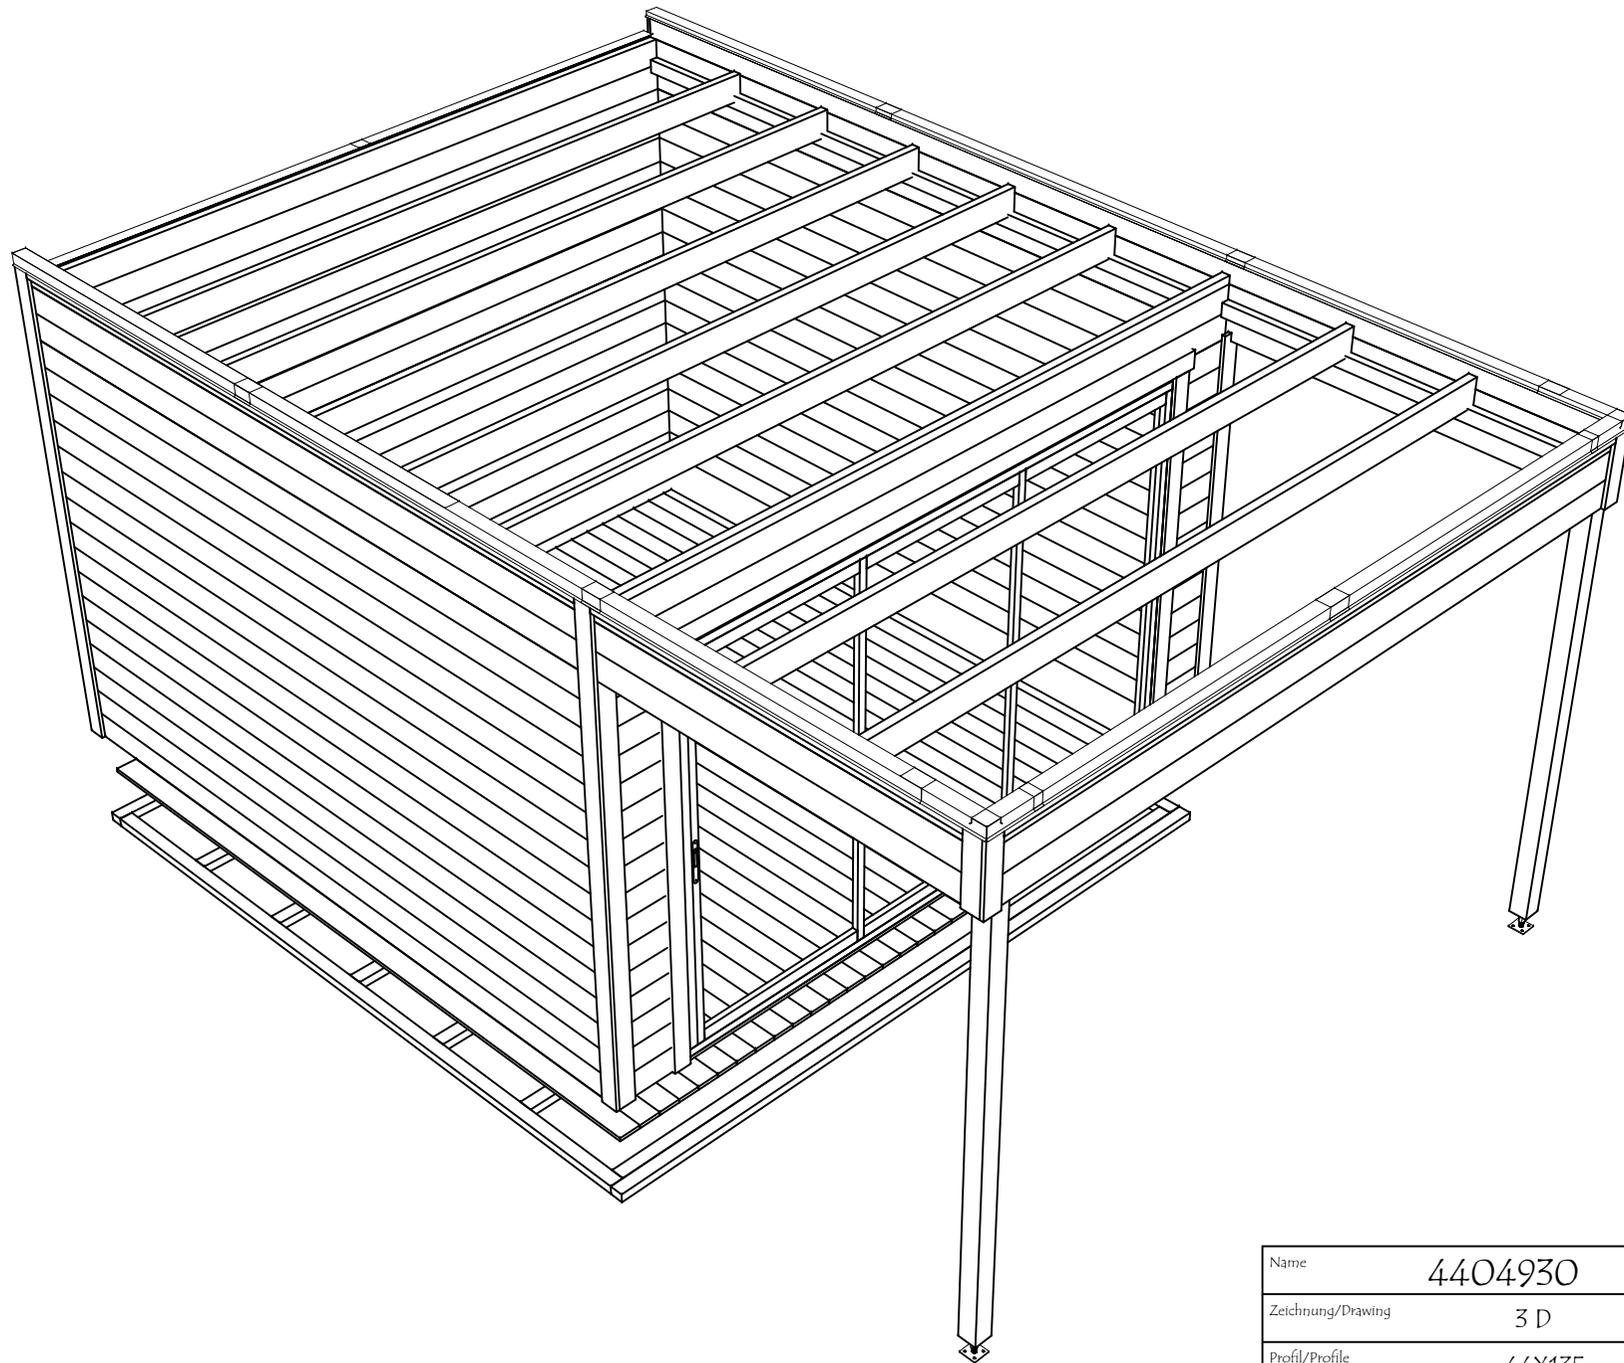

Name	4404930	Seite/Page	2
Zeichnung/Drawing	3 D	Maßstab/Scale	
Profil/Profile	44X135	Datum/Date	13.06.2023
Zeichner/Drafter	SRM	File	4404930.dwg

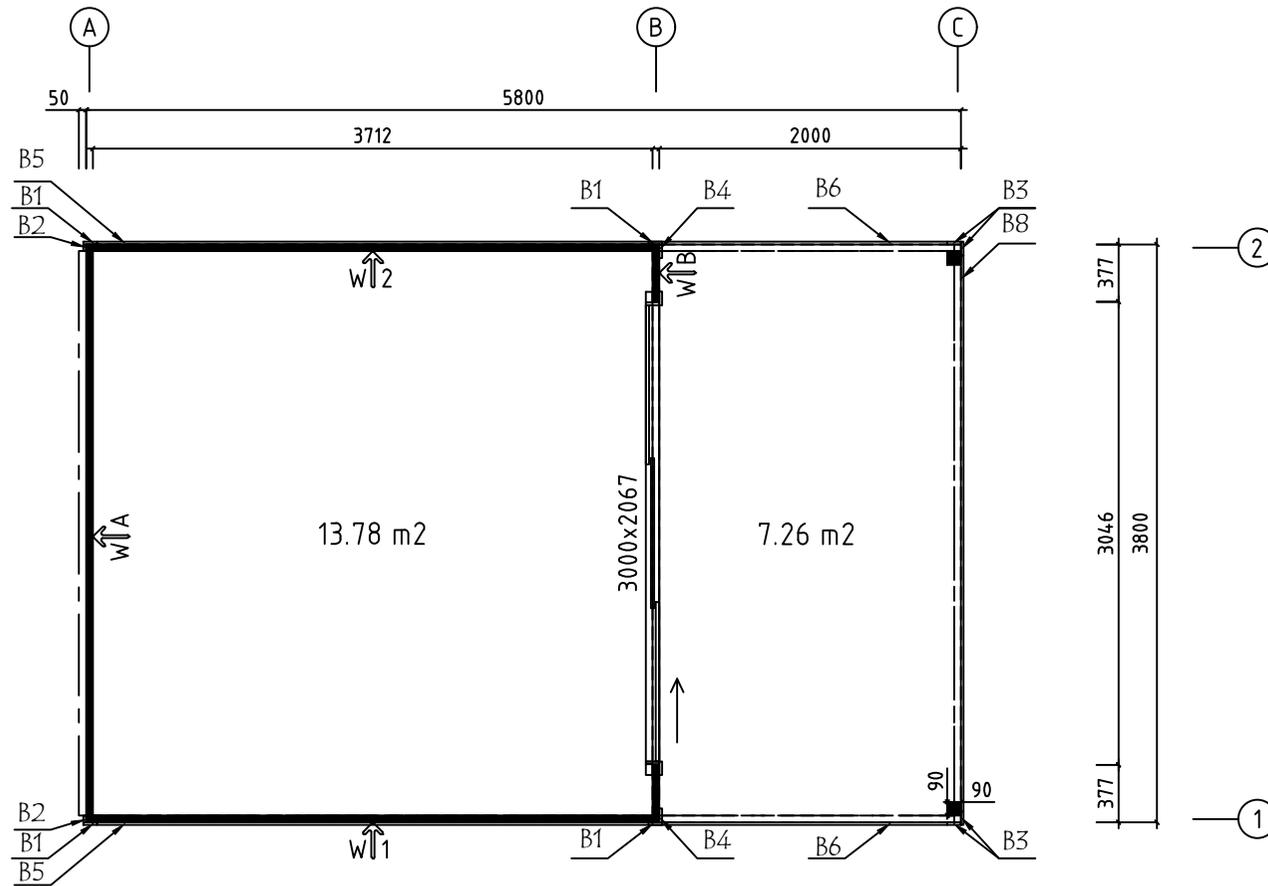

Model	4404930	Seite/Page	3
Zeichnung/Drawing	GRUNDPLAN - GROUNDPLAN	Maßstab/Scale	1:50
Profil/Profile	44x135	Datum/Date	13.06.2023
Zeichner/Drafter	SRM	File	4404930.dwg

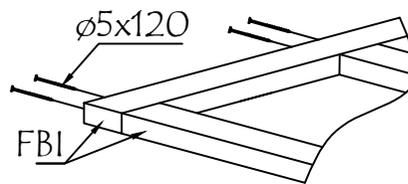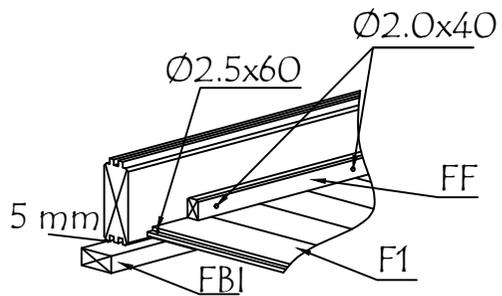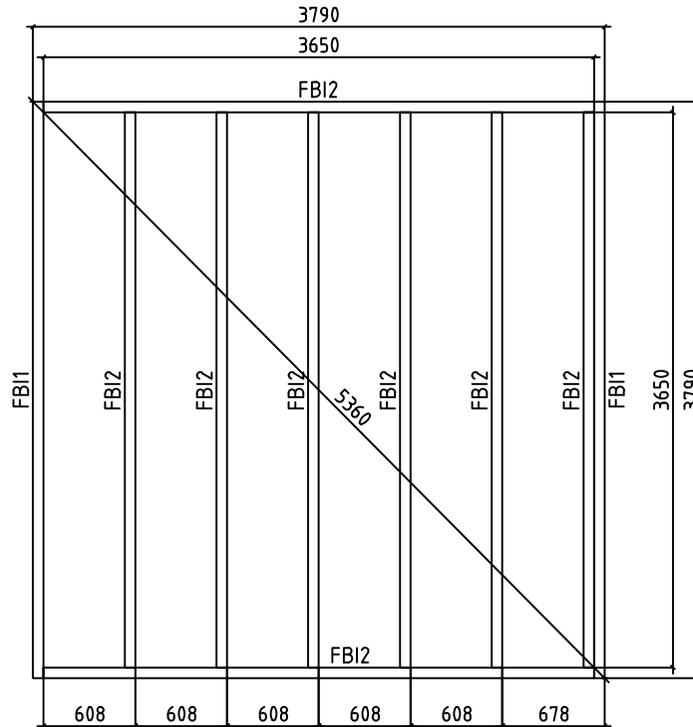

Model	4404930	Seite/Page	4
Zeichnung/Drawing	FUNDAMENTHÖLZ (IMM) - FOUNDATION BEAM (IMM)	Maßstab/Scale	1:50
Profil/Profile	70X45	Datum/Date	13.06.2023
Zeichner/Drafter	SRM	File	4404930.dwg

A

B



C

F-1

RA1


2

1

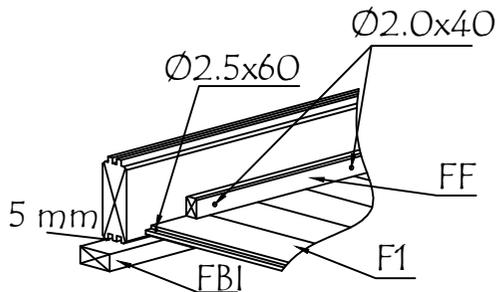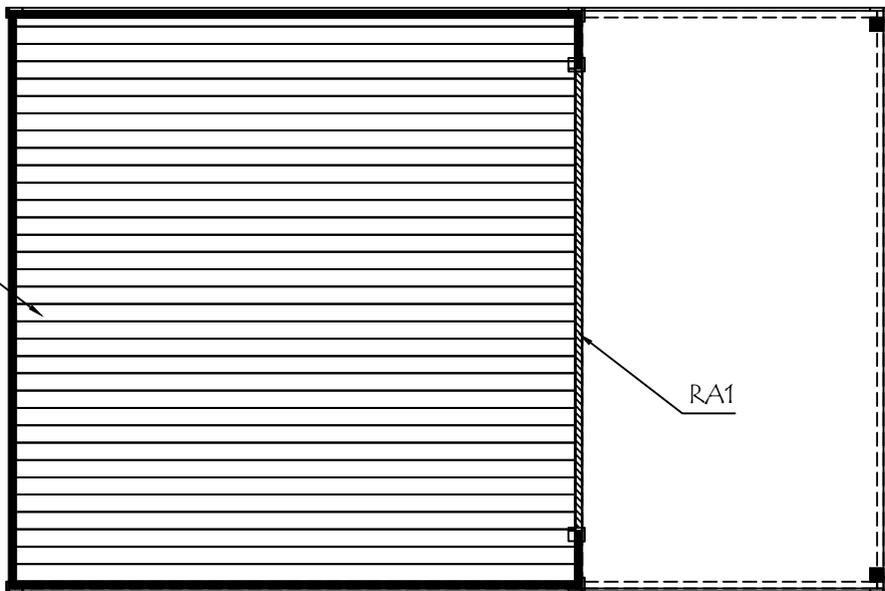


Fussbodenbretter verlegen vor Montage von ALU- Türen
Lay floor boards before installing doors




Model	4404930	Seite/Page	5
Zeichnung/Drawing	FUSSBODENBRETTER-FLOOR BOARDS	Maßstab/Scale	1:50
Profil/Profile	114x18 oder - or 88x18	Datum/Date	13.06.2023
Zeichner/Drafter	SRM	File	4404930.dwg

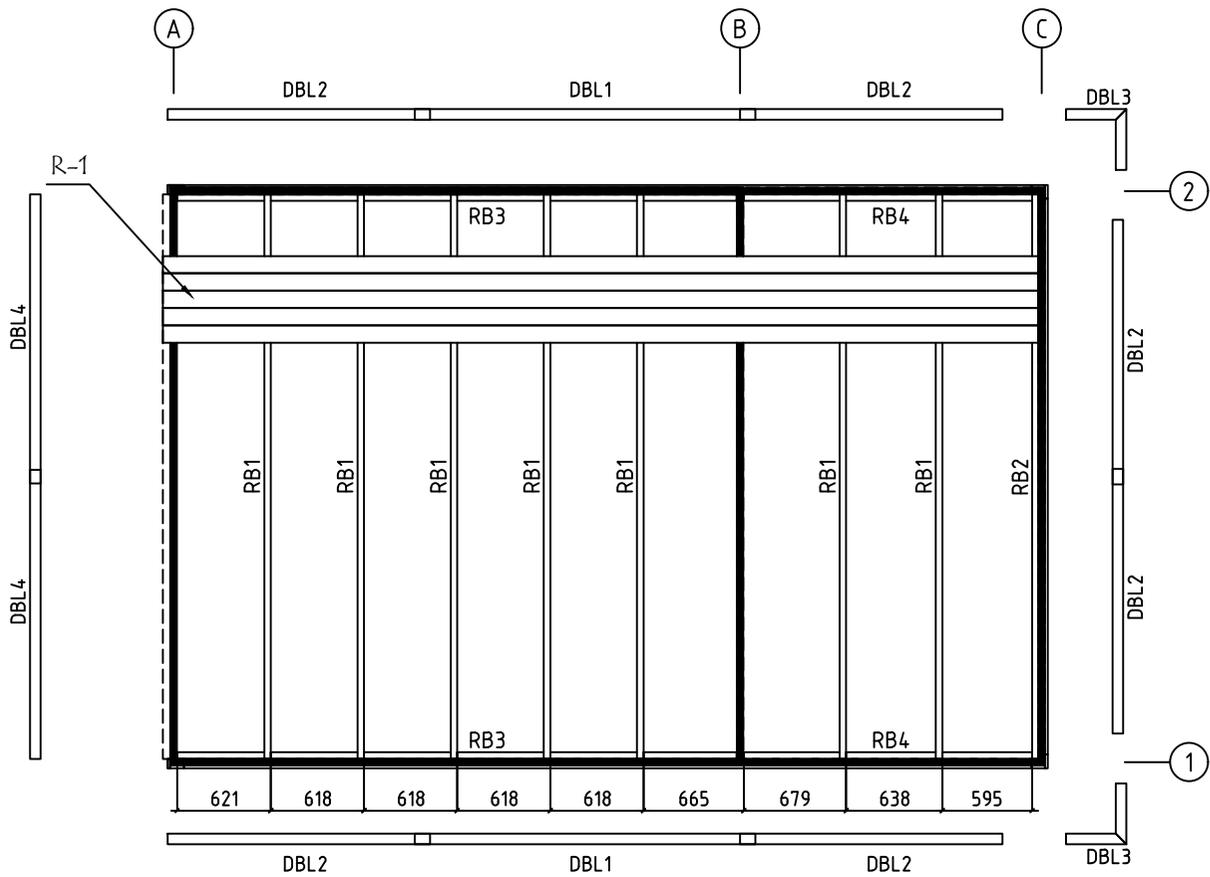

Model	4404930	Seite/Page	6
Zeichnung/Drawing	DACHBRETTER - ROOF BOARDS	Maßstab/Scale	1:50
Profil/Profile	43x140 / 43x70/40x30	Datum/Date	13.06.2023
Zeichner/Drafter	SRM	File	4404930.dwg

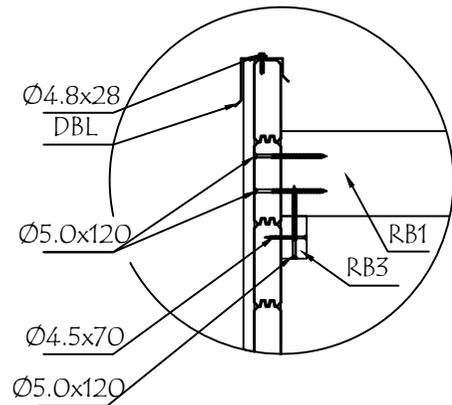


WAND - WALL A ↗

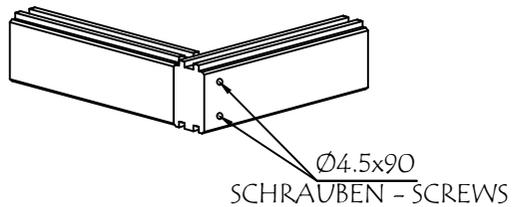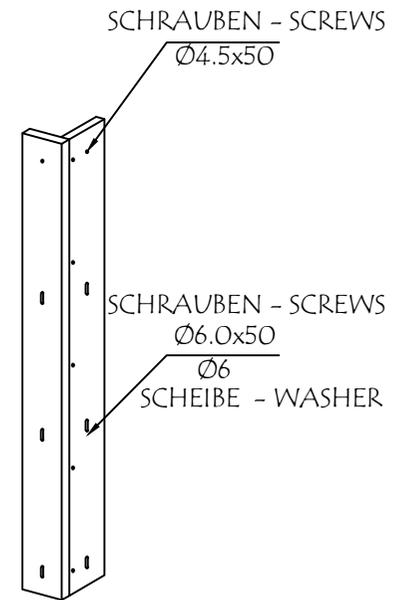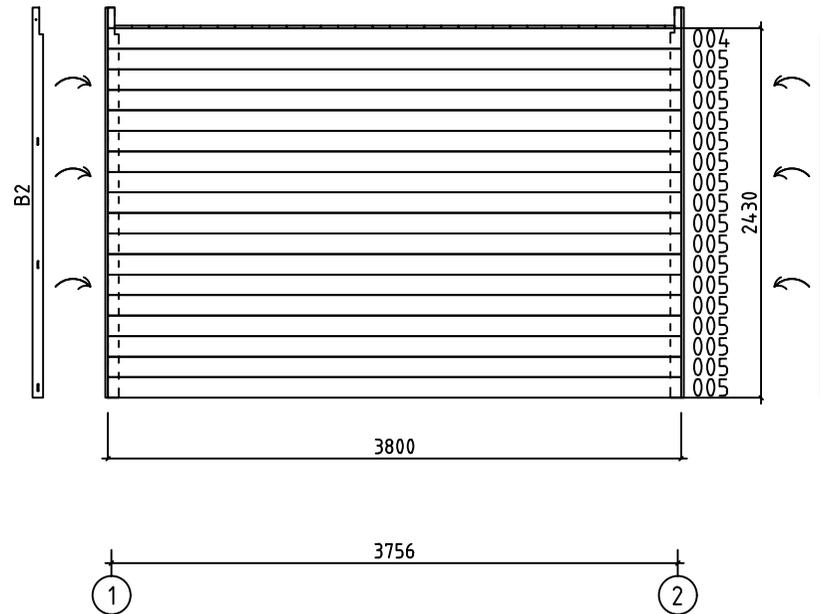

Model	4404930	Seite/Page	7
Zeichnung/Drawing	WAND - WALL A	Maßstab/Scale	1:50
Profil/Profile	44x135	Datum/Date	13.06.2023
Zeichner/Drafter	SRM	File	4404930.dwg


WAND - WALL B ↑

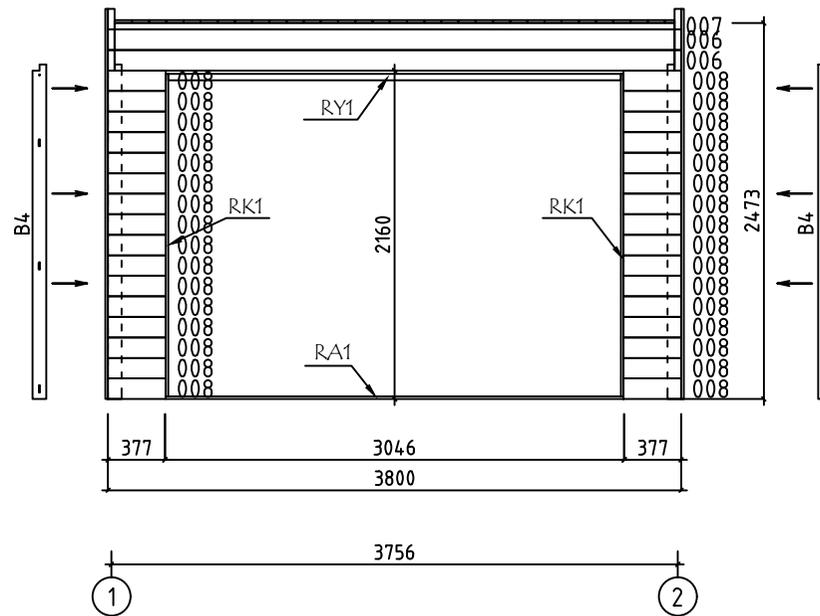

Model	4404930	Seite/Page	8
Zeichnung/Drawing	WAND - WALL B	Maßstab/Scale	1:50
Profil/Profile	44x135	Datum/Date	13.06.2023
Zeichner/Drafter	SRM	File	4404930.dwg

SCHRAUBEN - SCREWS

Ø4.5x50

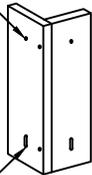



SCHRAUBEN - SCREWS

Ø6.0x50

Ø6


SCHEIBE - WASHER

WAND - WALL C

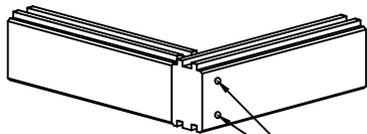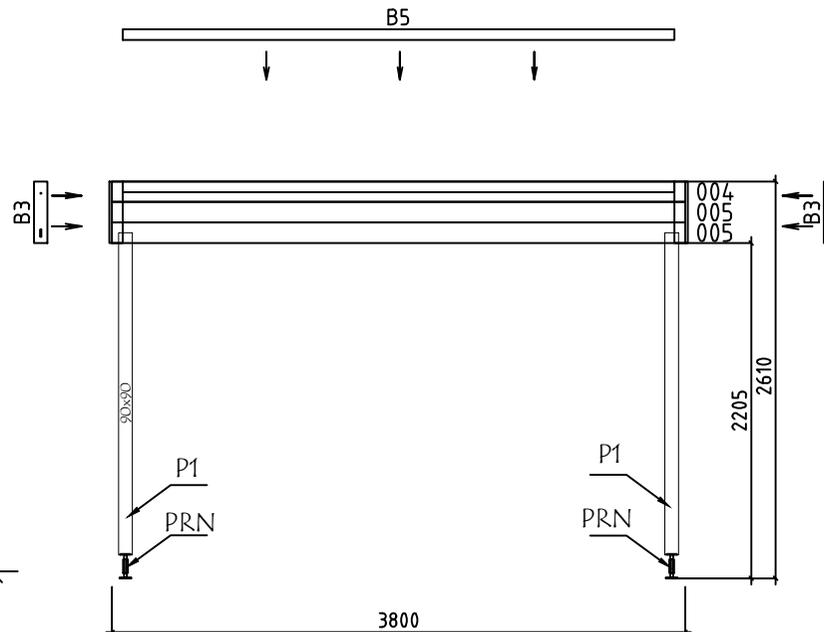


Ø4.5x90




SCHRAUBEN - SCREWS

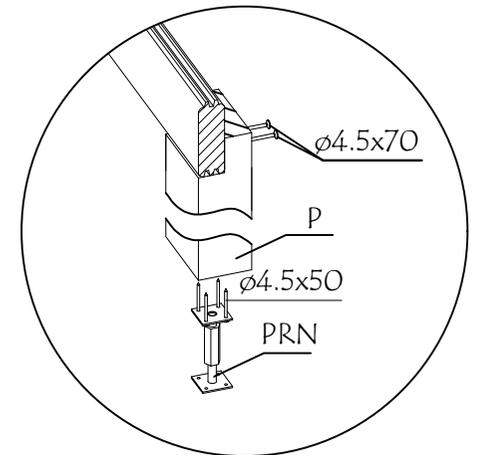





Model	4404930	Seite/Page	9
Zeichnung/Drawing	WAND - WALL C	Maßstab/Scale	1:50
Profil/Profile	44x135	Datum/Date	13.06.2023
Zeichner/Drafter	SRM	File	4404930.dwg

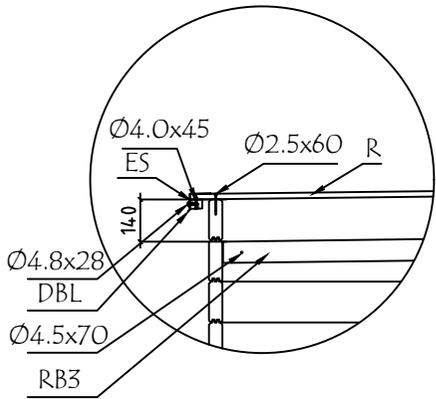

WAND - WALL 1 ↑




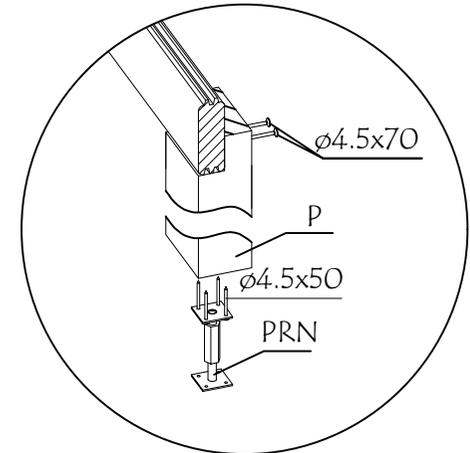
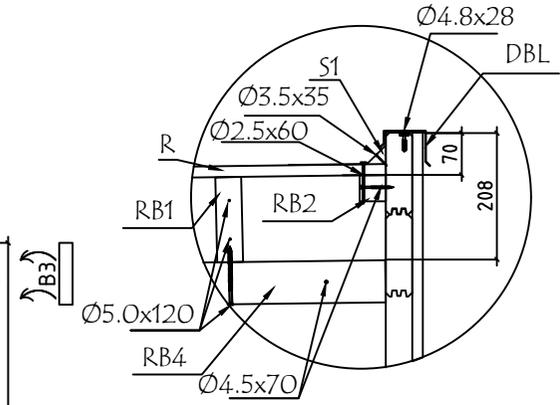
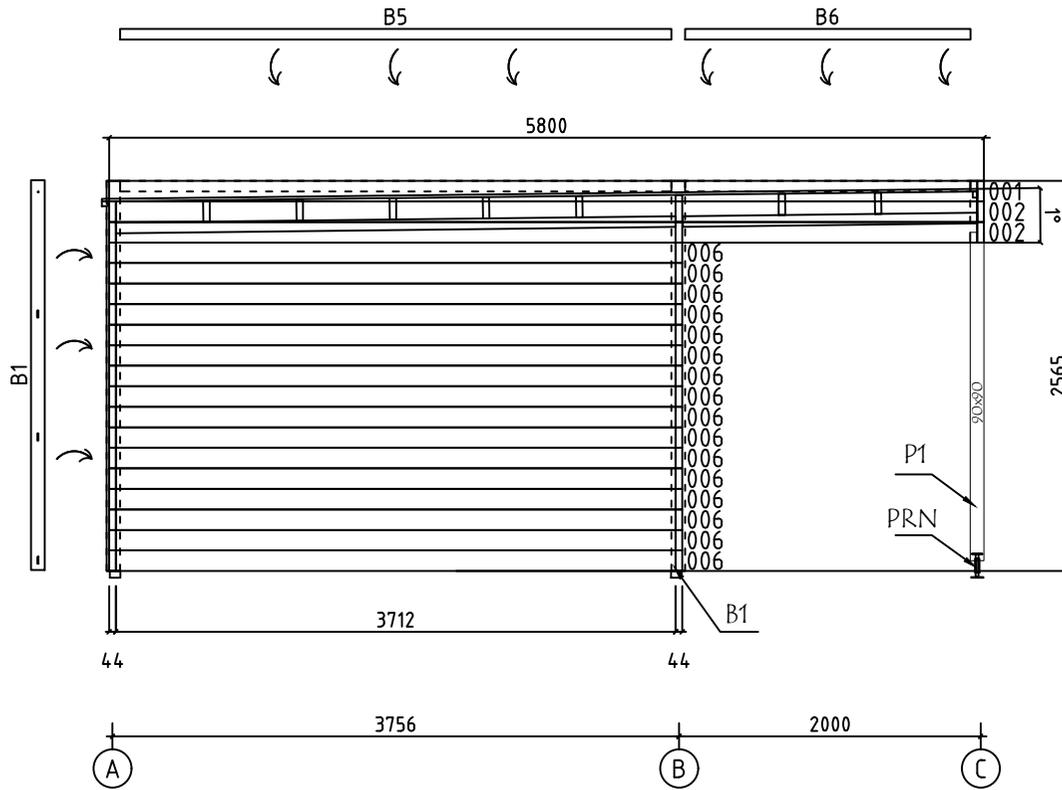


Model	4404930	Seite/Page	10
Zeichnung/Drawing	WAND - WALL 1	Maßstab/Scale	1:50
Profil/Profile	44x135	Datum/Date	13.06.2023
Zeichner/Drafter	SRM	File	4404930.dwg

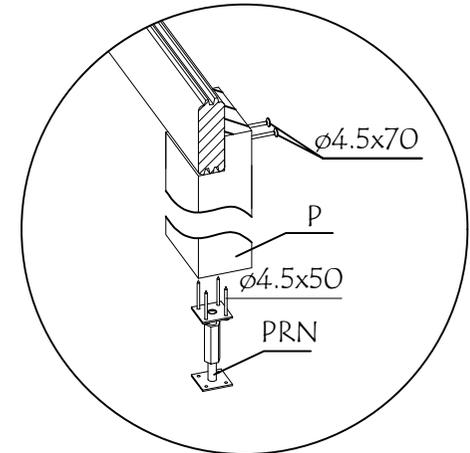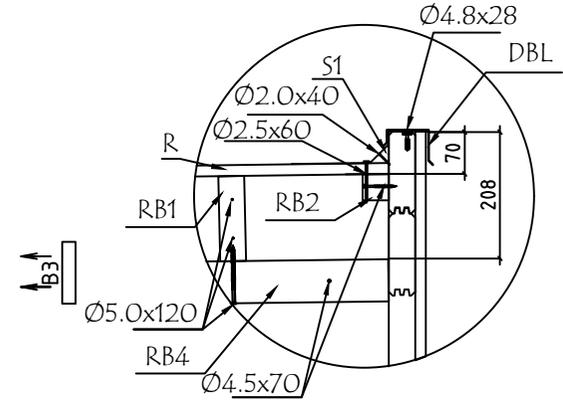
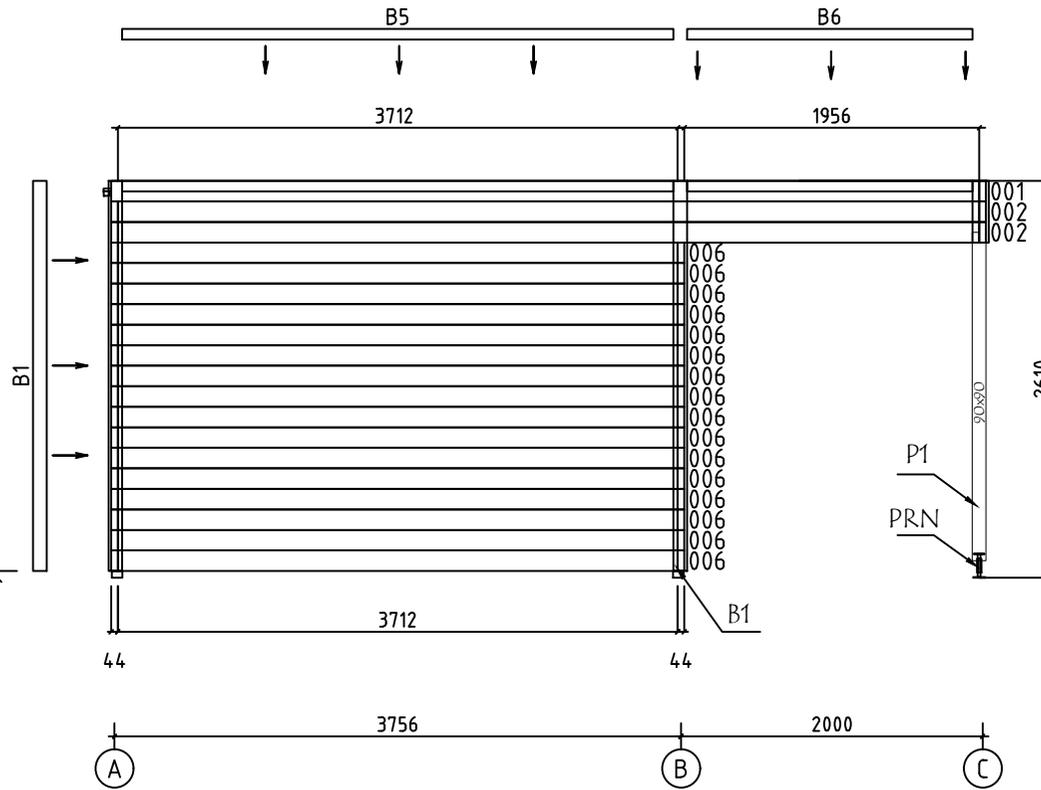
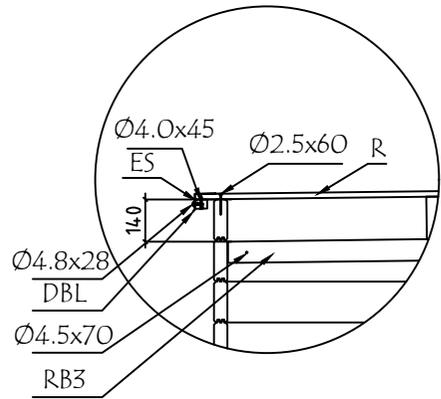


WAND - WALL 2

Model	4404930	Seite/Page	11
Zeichnung/Drawing	WAND - WALL 2	Maßstab/Scale	1:50
Profil/Profile	44x135	Datum/Date	13.06.2023
Zeichner/Drafter	SRM	File	4404930.dwg

      Pos	Bestimmung-Specification 4404930	Stck. Pcs.	Profil Profile (mm)	Länge Length (mm)	
001	OHNE FEDER - WITHOUT TONGUE 	2	44x135	5756	
002		4	44x135	5712	
003	ERZATZBOHLE-SPARE BEAM 	1	44x135	5712	
004	OHNE FEDER - WITHOUT TONGUE 	2	44x135	3800	
005		19	44x135	3800	
006		34	44x135	3712	
007		1	44x43	3712	
008		32	44x135	382	
SH	SCHLAGHOLZ - HAMMER BLOCK 44 MM 	2	44X135	300	
FBI1	FUNDAMENTHOLZ (IMM) - FOUNDATION BEAM (IMM) 	2	70x45	3790	
FBI2	FUNDAMENTHOLZ (IMM) - FOUNDATION BEAM (IMM) 	8	70x45	3650	
RB1	DACHBALKEN - ROOF BEAM 	7	43x140	3712	
RB3	DACHBALKEN - ROOF BEAM 	2	43x70	3710	
RB4	DACHBALKEN - ROOF BEAM 	2	43x70	1950	
RB2	DACHBALKEN - ROOF BEAM 	1	40x30	3710	
B1	BRETT - BOARD 	4	90x18	2565	
B4	BRETT - BOARD 	2	90x18	2200	
B3	BRETT - BOARD 	4	90x18	405	
B2	BRETT - BOARD 	2	70x18	2565	
B5	BRETT - BOARD 	3	70x18	3656	
B6	BRETT - BOARD 	2	70x18	1892	
P1	PFOSTEN - POST 	2	90x90	2120	
S-1	LEISTE - SLAT 	1	18x18	3712	
Model	4404930	Datum/Date	13.06.2023	Seite/Page	1/3

Pos	Bestimmung-Specification 4404930		Stck. Pcs.	Profil Profile (mm)	Länge Length (mm)
R-1	DACHBRETTER - ROOF BOARDS	88mm or-oder 114mm	 43+1 33+1	88x18 114x18	5805
F-1	FUSSBODENBRETTER-FLOOR BOARDS	88mm or-oder 114mm	 43+1 33+1	88x18 114x18	3705
FF-1	FUSSBODENLEISTEN FLOOR STRIPS			18x35	17.0 lfm/rm
ES-1	TRAUFELEISTE - EAVES STRIPS			30x40	3712
HS	SCHRAUBEN FÜR LEISTE S - SCREWS FOR STRIPS S			8	Ø3.5X35
HS	SCHRAUBEN FÜR BRETT - SCREW FOR BOARD B			32	Ø3.5X35
HS	SCHRAUBEN FÜR RAHMEN VERTIKAL - SCREWS FOR FRAME STILES RK			10	Ø3.5X50
HS	SCHRAUBEN FÜR TÜRRAHMEN - SCREWS FOR DOOR JAMB PVV,PVH			17	Ø3.5X50
HS	SCHRAUBEN FÜR TRAUFELEISTE - SCREWS FOR EAVES STRIPS ES			8	Ø4.0X45
HS	SCHRAUBEN FÜR BRETT - SCREW FOR BOARD B			36	Ø4.5X50
HS	SCHRAUBEN FÜR DACHBALKEN - SCREWS FOR ROOF BEAM RB3,RB4			32	Ø4.5X70
HS	SCHRAUBEN FÜR PFOSTEN - SCREWS FOR POST P			4	Ø4.5X70
HS	SCHRAUBEN FÜR - SCREWS FOR Pos	004, 005, 006, 007, 008		160	Ø4.5X90
HS	BLECHSCHRAUBEN (Dunkelgrau) FÜR DBL - SHEET METAL SCREWS (Dark Gray) FOR DBL			50	Ø4.8X28
HS	SCHRAUBEN FÜR FUNDAMENTHOLZ - SCREWS FOR FOUNDATION BEAM FBI			32	Ø5.0X120
HS	SCHRAUBEN FÜR DACHBALKEN - SCREWS FOR ROOF BEAM RB1			42	Ø5.0X120
HS	SCHRAUBEN FÜR ZARGE HORIZONTAL - SCREWS FOR HORIZONTAL SLATS PSH			7	Ø5X80
HS	SCHRAUBEN FÜR Pos. - SCREWS FOR Pos.	001, 004, 005, 008		20	Ø6X160
HS	SCHRAUBEN FÜR REGULIERUNGSSCHRAUBE FÜR PFOSTEN - SCREWS FOR POST HEIGHT ADJUSTMENT PRN			8	Ø6X45
HS	SCHRAUBEN FÜR BRETT - SCREW FOR BOARD B			28	Ø6X50
HS	SCHRAUBEN FÜR ALU TÜR - SCREWS FOR ALU DOOR			14	Ø3.5X35
NF	NÄGEL FÜR DACHBRETTER - NAILS FOR ROOF BOARDS R			660	Ø2.5X60
NF	NÄGEL FÜR FUSSBODENBRETTER - NAILS FOR FLOOR BOARDS F			462	Ø2.5X60
Model	4404930		Datum/Date	13.06.2023	Seite/Page 2/3

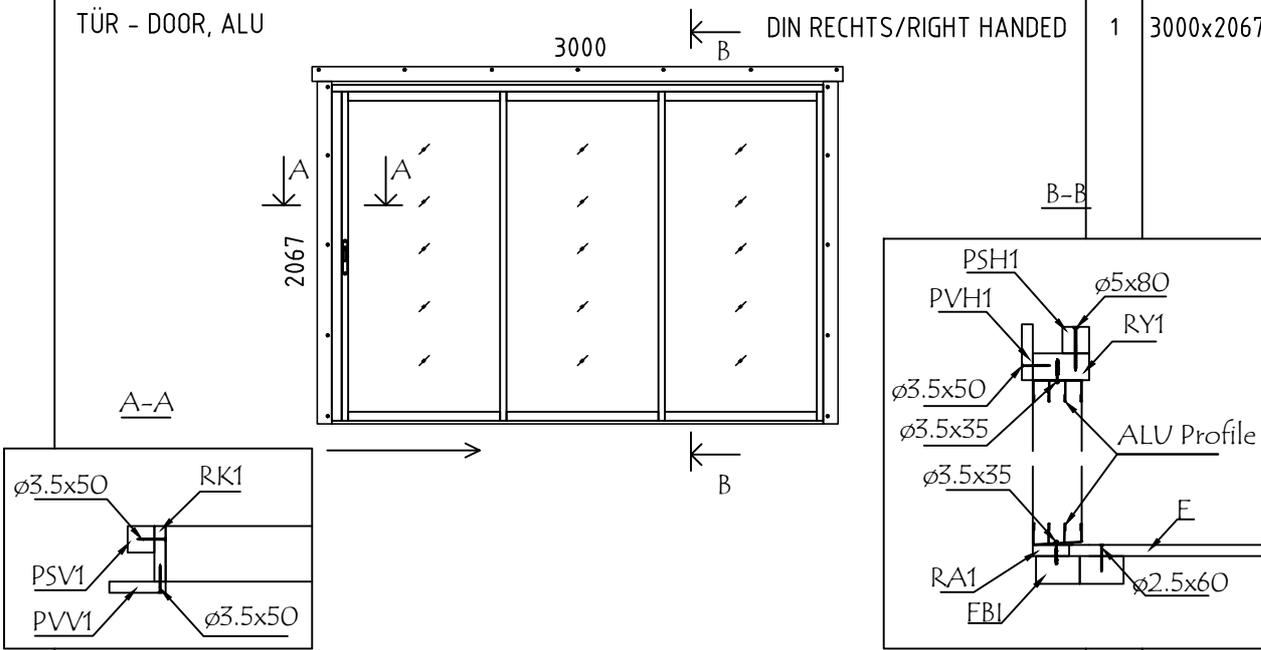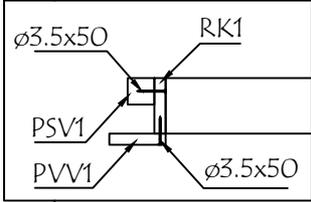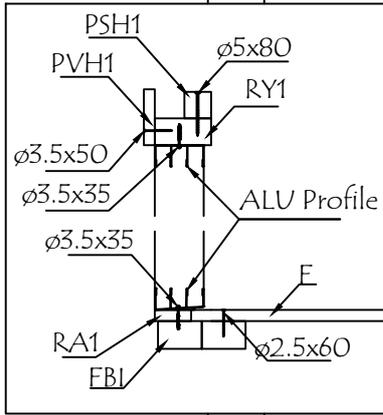Pos	Bestimmung-Specification 4404930		Stck. Pcs.	Profil Profile (mm)	Länge Length (mm)
NF	NÄGEL FÜR FUSSBODENLEISTE - NAILS FOR FLOOR STRIPS FF		28	Ø2X40	
KL	DICHTSCHEIBE FÜR BRETTER - WASHER FOR BOARD B		28	M6X18	
PRN	REGULIERUNGSSCHRAUBE FÜR PFOSTEN - POST HEIGHT ADJUSTMENT		2		
DBL1	BLECH FÜR DACHABSCHLUSS - SHEET METAL FOR ROOF COMPLETION		2		2260
DBL2	BLECH FÜR DACHABSCHLUSS - SHEET METAL FOR ROOF COMPLETION		6		1740
DBL3	BLECH FÜR DACHABSCHLUSS - SHEET METAL FOR ROOF COMPLETION		2		400+400
DBL4	BLECH FÜR DACHABSCHLUSS - SHEET METAL FOR ROOF COMPLETION		2		1900
	<p>TÜR - DOOR, ALU</p> <p>3000 ← B DIN RECHTS/RIGHT HANDED</p> <p>2067 ↓ A</p> <p>A-A</p> <p>B-B</p>  <p>   </p>		1	3000x2067	
RA1	EXTRA FUNDAMENTHOLZ (IMM) - EXTRA FLOOR JOIST (IMM)		1	18x43	3036
RY1	RAHMEN OBEN- HEAD		1	43x90	3000
RK1	RAHMEN VERTIKAL - JAMBS		2	18x90	2110
PVH1	AUSSEN HORIZONTALE TÜRBOARDS - HORIZONTAL ARCHITRAVE (OUTSIDE)		1	18x90	3240
PVV1	AUSSEN VERTIKAL TÜRBOARDS - VERTICAL ARCHITRAVE (OUTSIDE)		2	18x90	2108
PSH1	INNEN HORIZONTALE TÜRBOARDS - HORIZONTAL ARCHITRAVE (INSIDE)		1	43x43	3130
PSV1	INNEN VERTIKAL TÜRBOARDS - VERTICAL ARCHITRAVE (INSIDE)		2	43x43	2110
	BITTE SELBER ANPASSEN (FALLS NÖTIG)! - CUT INTO LENGTH ON SITE (IF NEEDED)!				
Model	4404930	Datum/Date	13.06.2023	Seite/Page	3/3