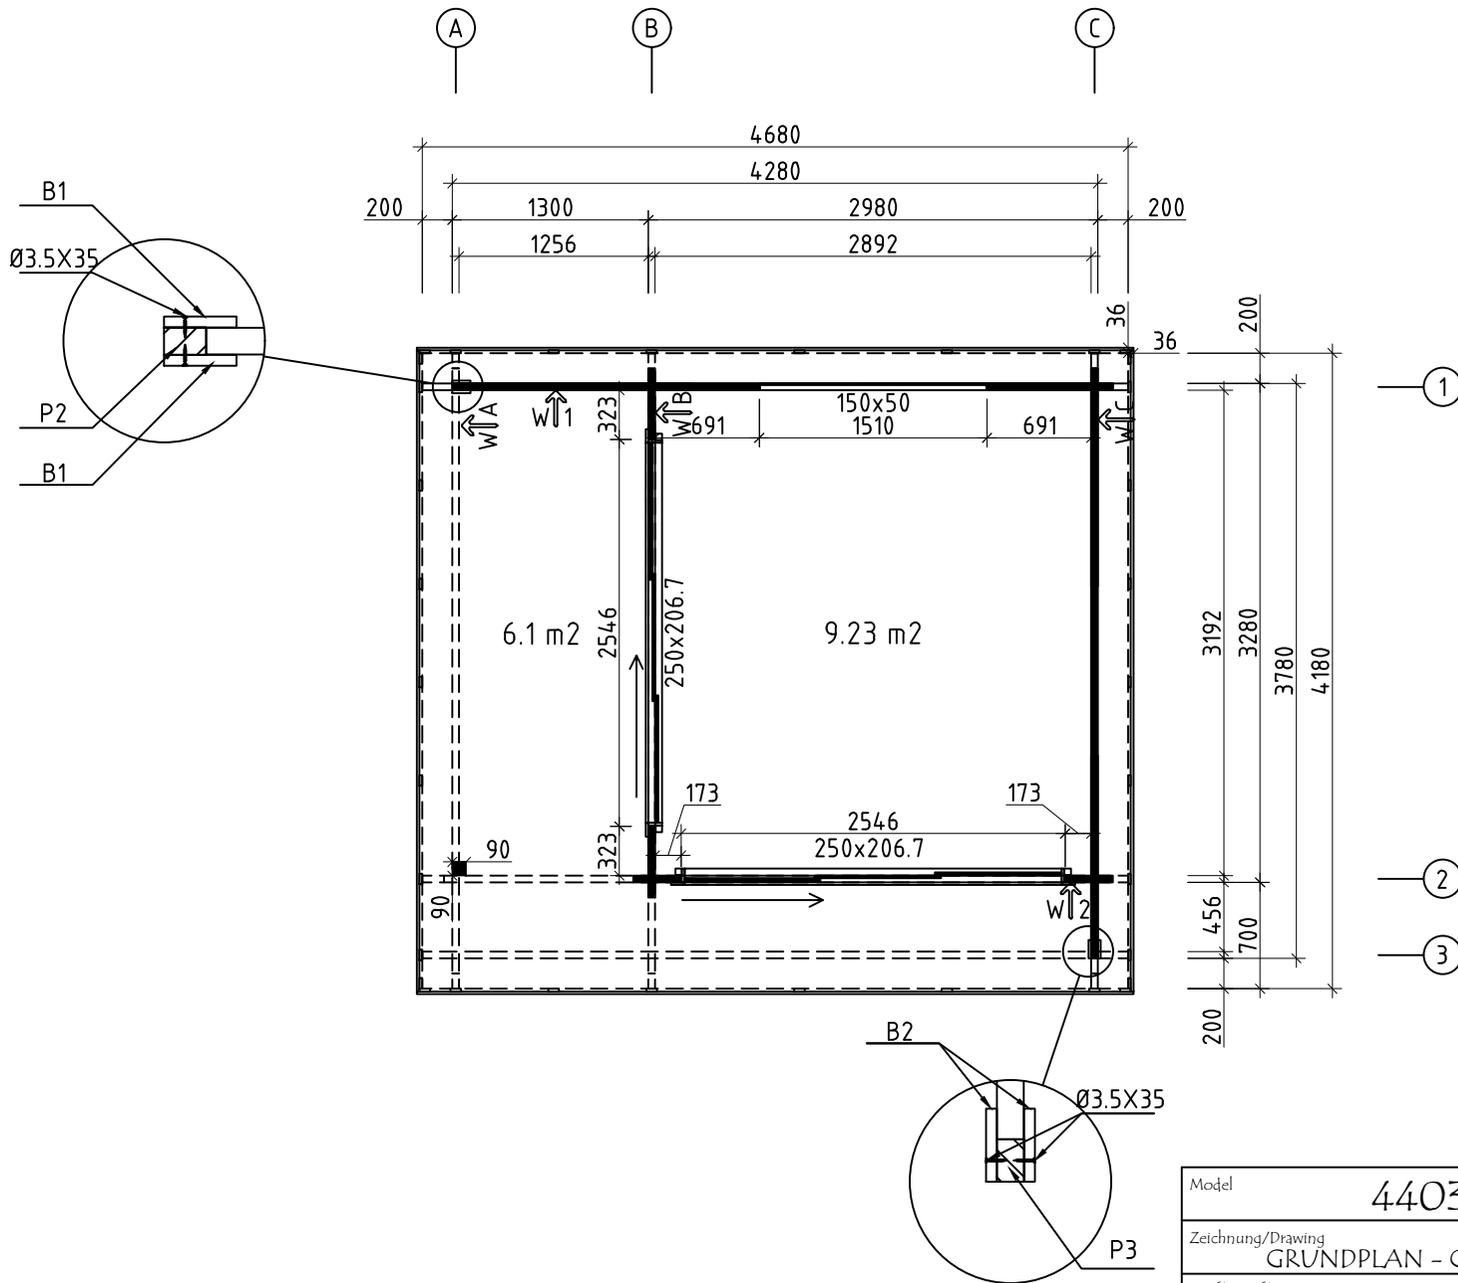
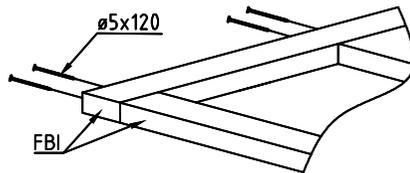
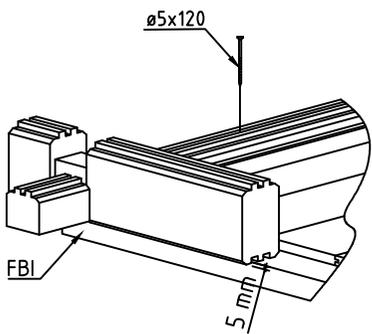
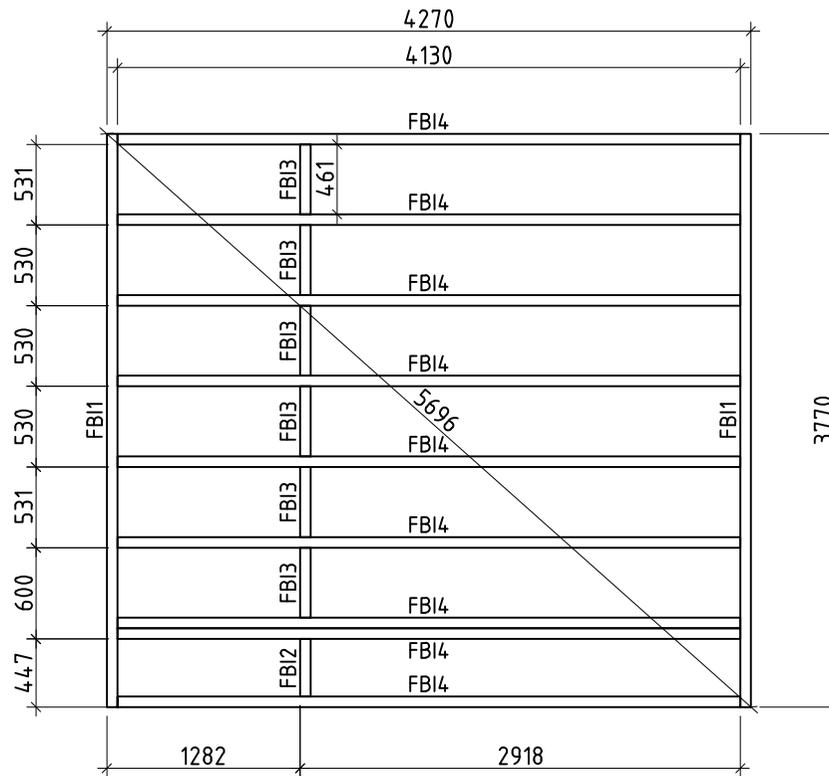


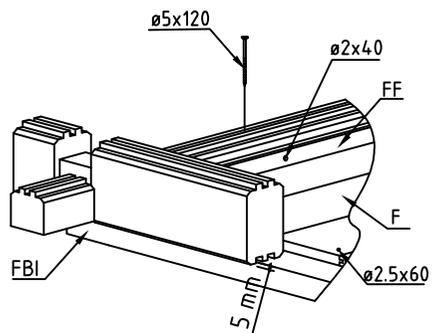
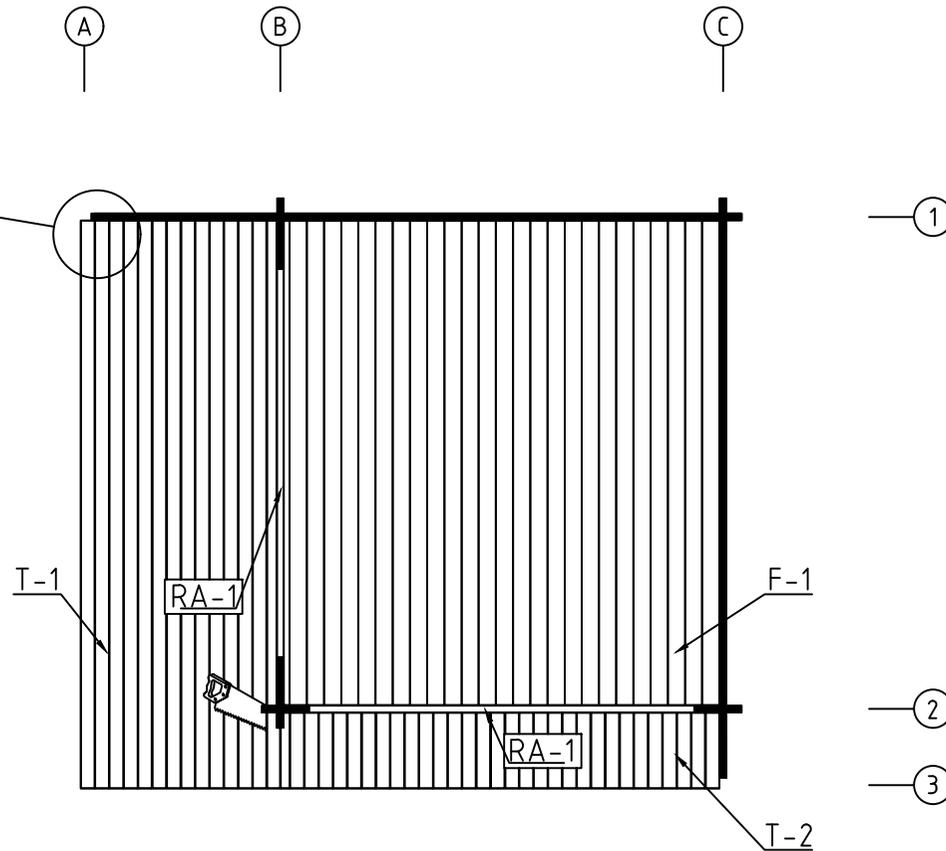
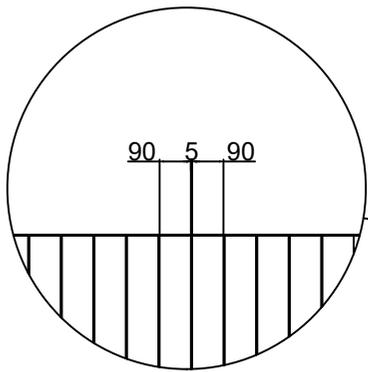
Name	4403330	Seite/Page	1
Zeichnung/Drawing	3 D	Maßstab/Scale	
Profil/Profile	44X135	Datum/Date	12.03.2022
Zeichner/Drafter	SRM	File	4403330.dwg



Model	4403330	Seite/Page	2
Zeichnung/Drawing	GRUNDPLAN - GRUNDPLAN	Maßstab/Scale	1:50
Profil/Profile	44x135	Datum/Date	12.03.2022
Zeichner/Drafter	SRM	File	4403330.dwg

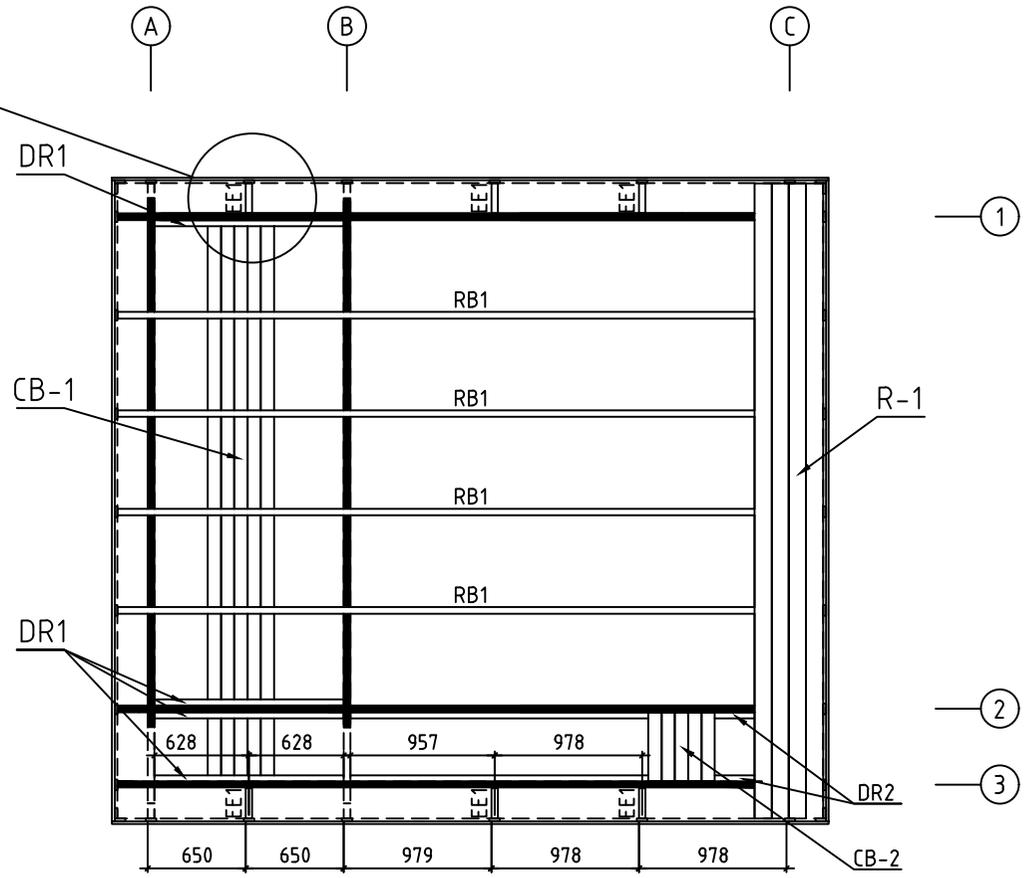
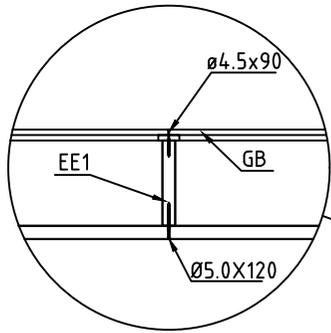


Model	4403330	Seite/Page	3
Zeichnung/Drawing	FUNDAMENTHOLZ (IMM) - FOUNDATION BEAM (IMM)	Maßstab/Scale	1:50
Profil/Profile	70x45	Datum/Date	12.03.2022
Zeichner/Drafter	SRM	File	4403330.dwg

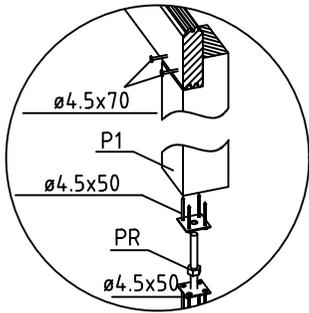
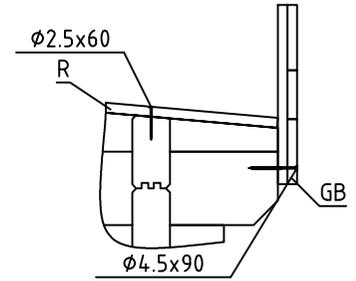
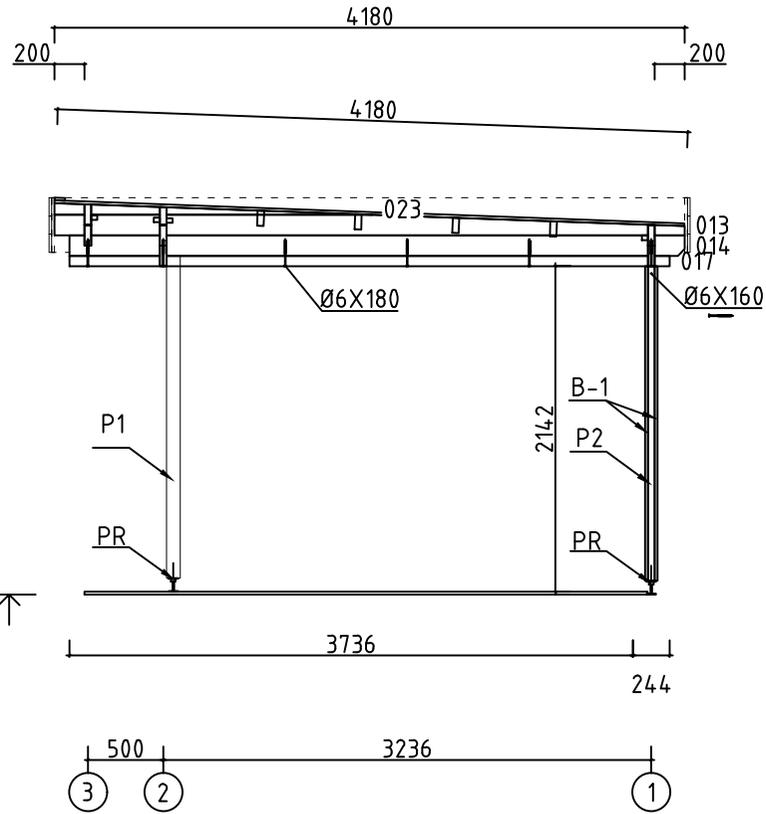
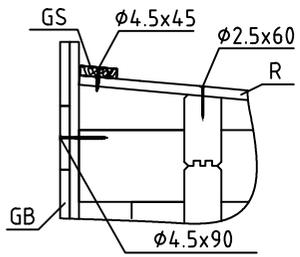


ALU op.1 Fussbodenbretter verlegen vor Montage von ALU-Türen
Lay floor boards before installing doors

Model	4403330	Seite/Page	4
Zeichnung/Drawing	FUSSBODENBRETT-FLOOR BOARDS	Maßstab/Scale	1:50
Profil/Profile	114x18 oder or 88x18	Datum/Date	12.03.2022
Zeichner/Drafter	SRM	File	4403330.dwg

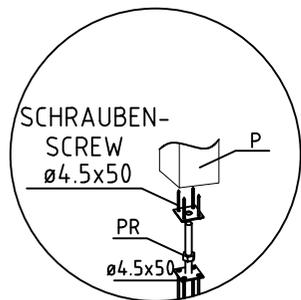
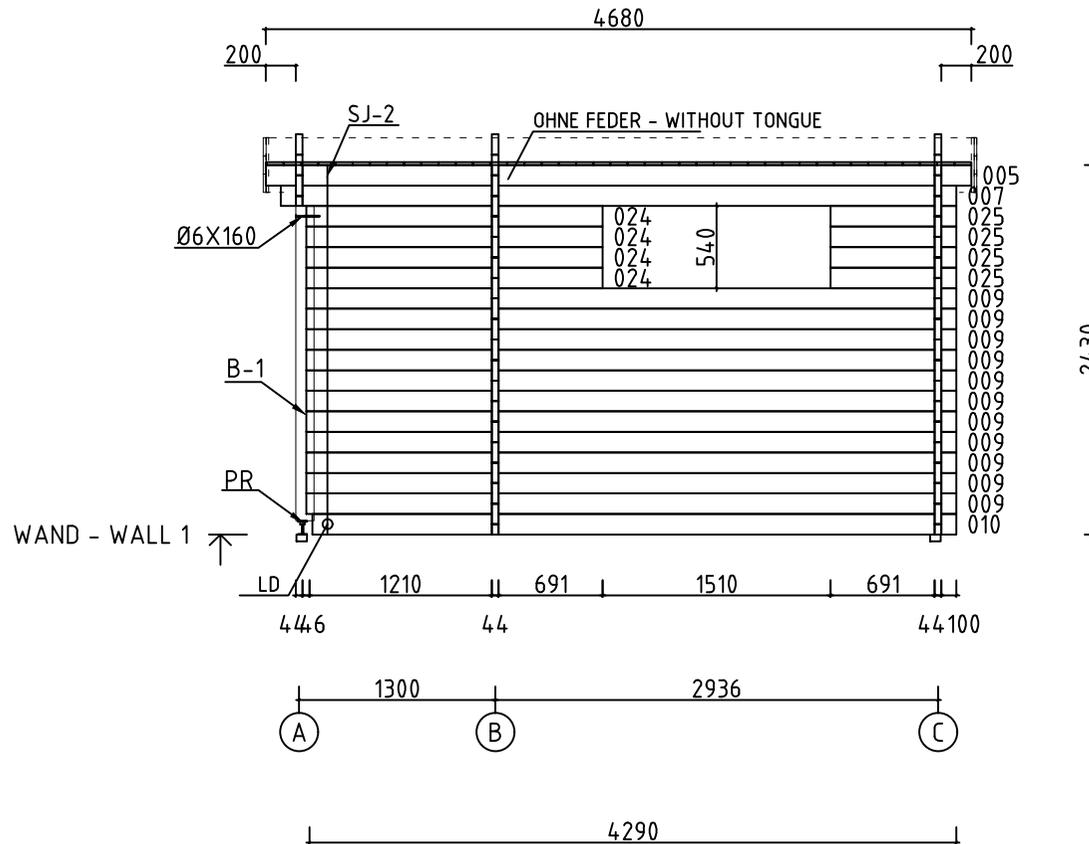
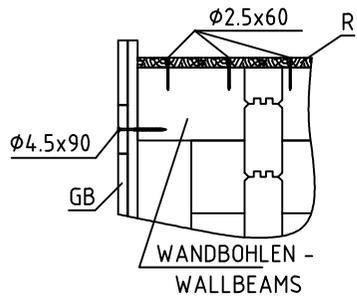


Model	4403330	Seite/Page	5
Zeichnung/Drawing	DACHBRETTER - ROOF BOARDS	Maßstab/Scale	1:50
Profil/Profile	88X18 oder- or 114X18 / 43X140	Datum/Date	12.03.2022
Zeichner/Drafter	SRM	File	4403330.dwg

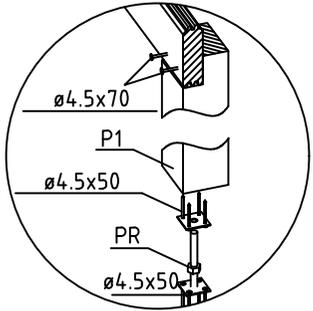
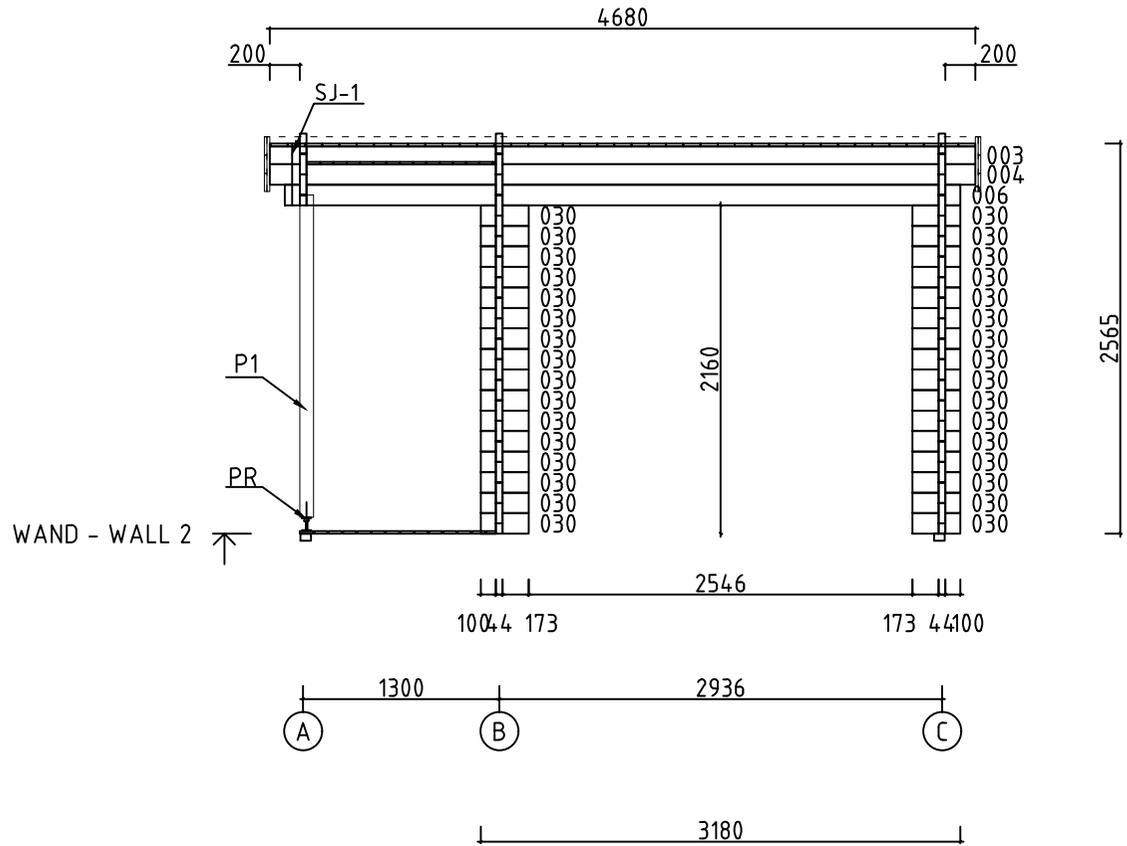
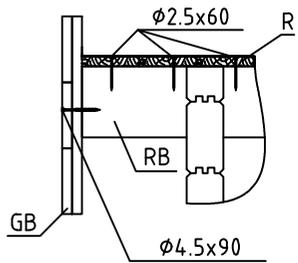


WAND - WALL A ↑

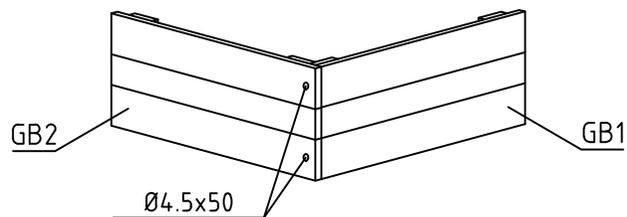
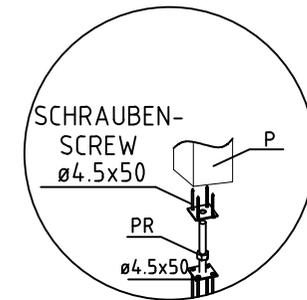
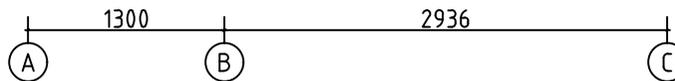
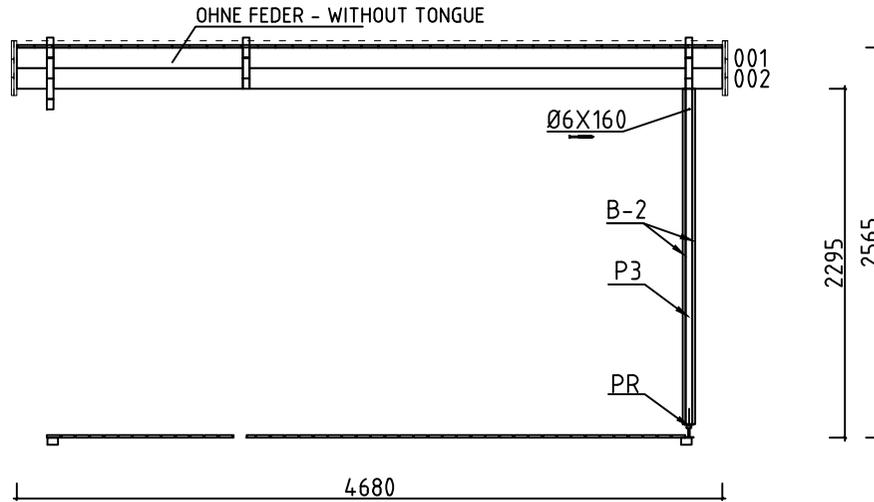
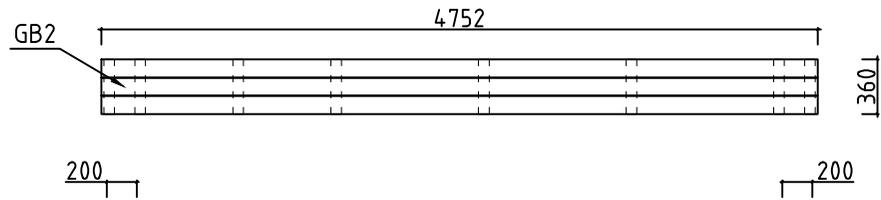
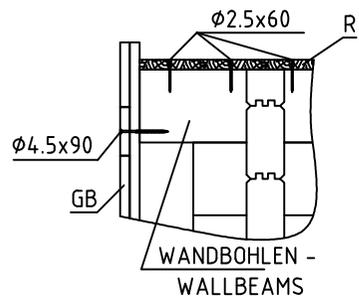
Model	4403330	Seite/Page	6
Zeichnung/Drawing	WAND - WALL A	Maßstab/Scale	1:50
Profil/Profile	44x135	Datum/Date	12.03.2022
Zeichner/Drafter	SRM	File	4403330.dwg



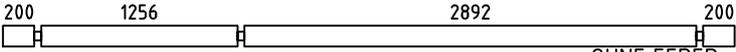
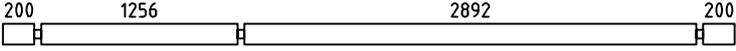
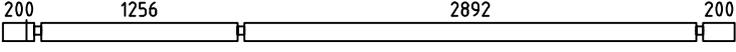
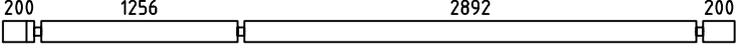
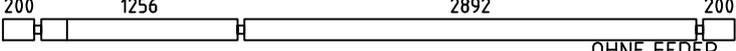
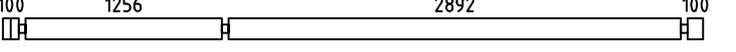
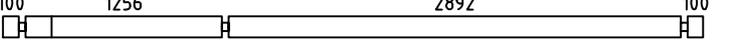
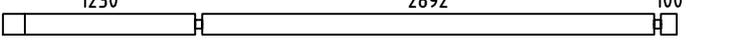
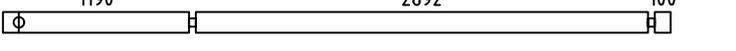
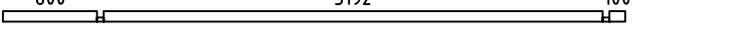
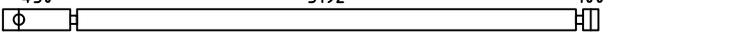
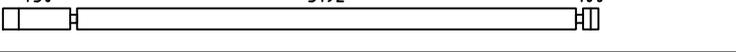
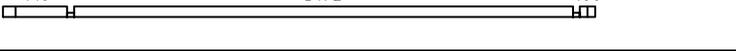
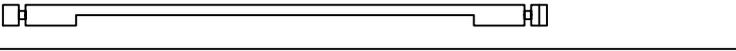
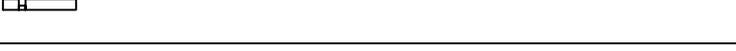
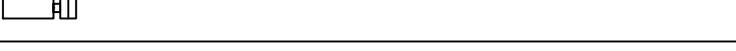
Model	4403330	Seite/Page	9
Zeichnung/Drawing	WAND - WALL 1	Maßstab/Scale	1:50
Profil/Profile	44x135	Datum/Date	12.03.2022
Zeichner/Drafter	SRM	File	4403330.dwg



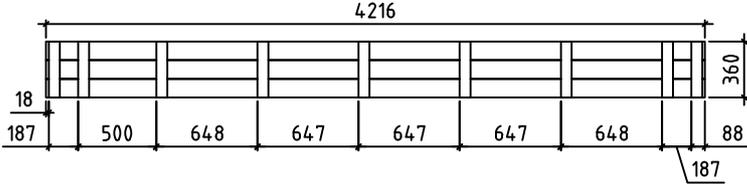
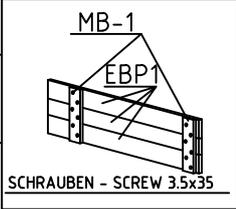
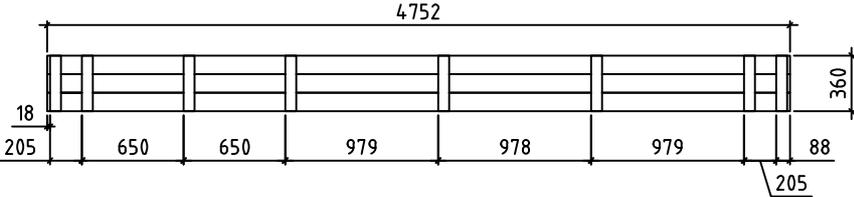
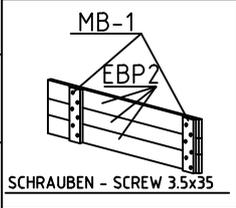
Model	4403330	Seite/Page	10
Zeichnung/Drawing	WAND - WALL 2	Maßstab/Scale	1:50
Profil/Profile	44x135	Datum/Date	12.03.2022
Zeichner/Drafter	SRM	File	4403330.dwg

 
 
 


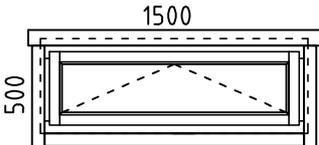
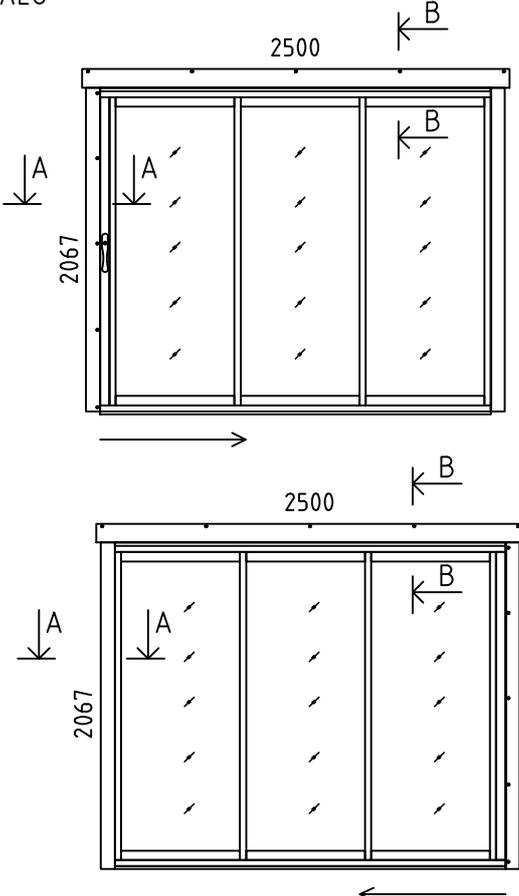
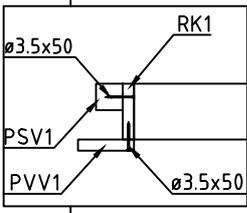
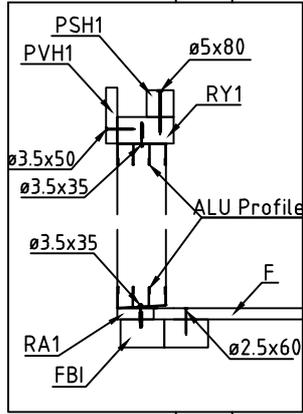
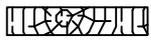
Model	4403330	Seite/Page	11
Zeichnung/Drawing	WAND - WALL 3	Maßstab/Scale	1:50
Profil/Profile	44x135	Datum/Date	12.03.2022
Zeichner/Drafter	SRM	File	4403330.dwg

Pos	Bestimmung-Specification 4403330	Stck Pcs.	Profil Profile (mm)	Länge Length (mm)	
001	 OHNE FEDER - WITHOUT TONGUE	1	44x135	4680	
002		1	44x135	4680	
003		1	44x117	4680	
004		1	44x135	4680	
005	 OHNE FEDER - WITHOUT TONGUE	1	44x135	4680	
006		1	44x135	4480	
007		1	44x135	4480	
008	 ERZATZBOHLE-SPARE BEAM	1	44x135	4480	
009		11	44x135	4310	
010		1	44x135	4270	
017		1	44x68	3980	
018		1	44x135	3810	
019		15	44x135	3810	
020		1	44x68	3790	
021		1	44x135	3480	
024		4	44x135	1965	
025		4	44x135	835	
026		15	44x135	467	
027		1	44x68	467	
028		15	44x135	467	
029		1	44x68	467	
030		32	44x135	317	
SH	SCHLAGHOLZ - HAMMER BLOCK 44 MM		2	44x135	300
Model	4403330	Datum/Date	12.03.2022	Seite/Page	1/5

Pos	Bestimmung-Specification 4403330	Stck Pcs.	Profil Profile (mm)	Länge Length (mm)	
WA-1		1	44x346	4180	
WB-1		1	44x346	4180	
WC-1		1	44x347	4180	
FBI4	FUNDAMENTHOLZ (IMM) - FOUNDATION BEAM (IMM) 	9	70x45	4130	
FBI1	FUNDAMENTHOLZ (IMM) - FOUNDATION BEAM (IMM) 	2	70x45	3770	
FBI3	FUNDAMENTHOLZ (IMM) - FOUNDATION BEAM (IMM) 	6	70x45	460	
FBI2	FUNDAMENTHOLZ (IMM) - FOUNDATION BEAM (IMM) 	1	70x45	377	
EE1	TRAUFELEMENTESTÜTZEN - EAVES ELEMENT SUPPORT 	6	43x140	200	
DR2	DECKENRAHMEN - CEILING FRAME 	2	40x30	2890	
DR1	DECKENRAHMEN - CEILING FRAME 	4	40x30	1255	
B2	BRETT - BOARD 	2	18x120	2200	
B1	BRETT - BOARD 	2	18x120	2070	
P3	PFOSTEN - POST 	1	45x70	2200	
P1	PFOSTEN - POST 	1	90x90	2120	
P2	PFOSTEN - POST 	1	45x70	2070	
RB1	DACHBALKEN - ROOF BEAM 200 1256 2892 200 	4	43x140	4680	
R-1	DACHBRETT-ROOFBOARD 88mm or-oder 114mm 	42+1 54+1	114x18 88x18	4180	
CB-1	DECKENBRETTER STP - CEILING BOARDS STP 	15+1	88x18	3685	
CB-2	DECKENBRETTER STP - CEILING BOARDS STP 	33	88x18	450	
F-1	FUSSBODENBRETTER-FLOOR BOARDS 88mm or-oder 114mm 	26+1 33+1	114x18 88x18	3185	
T-1	TERRASSENBRETTER (IMM) - TERRACE BOARDS (IMM) 	14+1	90x18	3735	
T-2	TERRASSENBRETTER (IMM) - TERRACE BOARDS (IMM) 	31	90x18	500	
FF-1	FUSSBODENLEISTEN FLOOR STRIPS 		18x35	13.0 lfm/rm	
Model	4403330	Datum/Date	12.03.2022	Seite/Page	2/5

Pos	Bestimmung-Specification 4403330	Stck Pcs.	Profil Profile (mm)	Länge Length (mm)	
CL-1	ABDECKLEISTEN - COVER STRIPS 		18x35	13.0 lfm/rm	
ES-1	TRAUFENLEISTE - EAVES STRIPS 		30x40	10.0 lfm/rm	
GS-1	GIEBELDECKLEISTE - GABLE COVER STRIPS 	1	18x70	4680	
GB-1	TRAUFELEMENTE - EAVES ELEMENT ASSEMBLY REQUIRED-MONTAGE ERFORDERLICH 	2	36x360	4216	
EBP-1	TRAUFELEMENTEBRETTER - EAVES ELEMENTBOARDS 	6	18x120	4216	
MB-1	MONTAGEBRETTER - MOUNTIG BOARD  SCHRAUBEN - SCREW 3.5x35	18	70x18	360	
GB-2	TRAUFELEMENTE - EAVES ELEMENT ASSEMBLY REQUIRED-MONTAGE ERFORDERLICH 	2	36x360	4752	
EBP-2	TRAUFELEMENTEBRETTER - EAVES ELEMENTBOARDS 	6	18x120	4752	
MB-1	MONTAGEBRETTER - MOUNTIG BOARD  SCHRAUBEN - SCREW 3.5x35	16	70x18	360	
LD	LOCH DECKEN - HOLE COVER 	2			
PR	REGULIERUNGSSCHRAUBE FÜR PFOSTEN - POST HEIGHT ADJUSTMENT 	3			
SJ-1	GEWINDESTANGE M10 - TREADED ROD M10 	1		435	
SJ-2	GEWINDESTANGE M10 - TREADED ROD M10 	1		2390	
SJ-3	GEWINDESTANGE M10 - TREADED ROD M10 	3		2455	
HS	SCHRAUBEN FÜR BRETT - SCREWS FOR BOARD B1, B2 	20	Ø3.5X35		
HS	SCHRAUBEN FÜR MONTAGEBRETTER - SCREWS FOR MOUNTIG BOARD MB 	204	Ø3.5X35		
HS	SCHRAUBEN FÜR RAHMEN VERTIKAL - SCREWS FOR FRAME STILES RK 	20	Ø3.5X50		
Model	4403330	Datum/Date	12.03.2022	Seite/Page	3/5

Pos	Bestimmung-Specification 4403330		Stck Pcs.	Profil Profile (mm)	Länge Length (mm)
HS	SCHRAUBEN FÜR TÜRRAHMEN - SCREWS FOR DOOR JAMB PVV,PVH		30	Ø3.5X50	
HS	SCHRAUBEN FÜR TRAUFELEISTE - SCREWS FOR EAVES STRIPS ES		28	Ø4.5X45	
HS	SCHRAUBEN FÜR GIEBELDECKLEISTEN - SCREWS FOR GABLE COVER STRIPS GS		10	Ø4.5X45	
HS	SCHRAUBEN FÜR TRAUFELEMENTE - SCREWS FOR EAVES ELEMENT GB		8	Ø4.5X50	
HS	SCHRAUBEN FÜR REGULIERUNGSSCHRAUBE FÜR PFOSTEN - SCREWS FOR POST... PR		24	Ø4.5X50	
HS	SCHRAUBE FÜR DECKENBRETTER HALTER - SCREW FOR CEILING BOARD HOLDER DR		24	Ø4.5X70	
HS	SCHRAUBEN FÜR PFOSTEN - SCREWS FOR POST P		2	Ø4.5X70	
HS	SCHRAUBEN FÜR TRAUFELEMENTE - SCREWS FOR EAVES ELEMENT GB		52	Ø4.5X90	
HS	SCHRAUBEN FÜR 1. BOHLENREIHE - SCREWS FOR 1. WALL BEAM		10	Ø5.0X120	
HS	SCHRAUBEN FÜR FUNDAMENTHOLZ (IMM) - SCREWS FOR FOUNDATION BEAM (IMM) FB		72	Ø5.0X120	
HS	SCHRAUBEN FÜR BLENDENSTÜTZEN - SCREWS FOR PARAPET SUPPORT EE		12	Ø5.0X120	
HS	SCHRAUBEN FÜR ZARGE HORIZONTAL - SCREWS FOR HORIZONTAL SLATS PSH		10	Ø5X80	
HS	SCHRAUBEN FÜR PFOSTEN - SCREWS FOR POST P		2	Ø6X160	
HS	SCHRAUBEN FÜR DACHBALKEN - SCREWS FOR ROOF BEAM RB		12	Ø6X160	
HS	SCHRAUBEN FÜR - SCREWS FOR POS. 016, 017		7	Ø6X180	
HS	SCHRAUBEN FÜR ALU TÜR - SCREWS FOR ALU DOOR		20	Ø3.5X35	
NF	NÄGEL FÜR DECKENBRETTER - NAILS FOR CEILING BOARDS CB		402	Ø1.4X40	
NF	NÄGEL FÜR DACHBRETTER - NAILS FOR ROOF BOARDS R		588	Ø2.5X60	
NF	NÄGEL FÜR FUSSBODENBRETTER - NAILS FOR FLOOR BOARDS F		364	Ø2.5X60	
NF	NÄGEL FÜR TERRASSENBRETTER (IMM) - NAILS FOR TERRACE BOARDS (IMM) T		286	Ø2.5X60	
NF	NÄGEL FÜR ABDECKLEISTEN - NAILS FOR COVER STRIPS CL		26	Ø2X40	
NF	NÄGEL FÜR FUSSBODENLEISTE - NAILS FOR FLOOR STRIPS FF1		26	Ø2X40	
Model	4403330	Datum/Date	12.03.2022	Seite/Page	4/5

Pos	Bestimmung-Specification 4403330	Stck Pcs.	Profil Profile (mm)	Länge Length (mm)
	FENSTER - WINDOW, ORT 1H 	1	1500x500	
AMV	FENSTERGRIFF - WINDOW HANDLE FITTINGS 	1		
	TÜR - DOOR, ALU  DIN RECHTS/RIGHT HANDED DIN LINKS/LEFT HANDED	1 1	2500x2067 2500x2067	
	 			
RA1	EXTRA FUNDAMENTHOLZ (IMM) - EXTRA FLOOR JOIST (IMM) 	2	18x43	2536
RY1	RAHMEN OBEN- HEAD 	2	43x90	2500
RK1	RAHMEN VERTIKAL - JAMBS 	4	18x90	2110
PVH1	AUSSEN HORIZONTALE TÜRBOARDS - HORIZONTAL ARCHITRAVE (OUTSIDE) 	2	90x18	274.0
PVV1	AUSSEN VERTIKAL TÜRBOARDS - VERTICAL ARCHITRAVE (OUTSIDE) 	4	90x18	2090
PSH1	INNEN HORIZONTALE TÜRBOARDS - HORIZONTAL ARCHITRAVE (INSIDE) 	2	43x43	2630
PSV1	INNEN VERTIKAL TÜRBOARDS - VERTICAL ARCHITRAVE (INSIDE) 	4	43x43	2110
	BITTE SELBER ANPASSEN (FALLS NÖTIG)! - CUT INTO LENGTH ON SITE (IF NEEDED)!			
Model	4403330	Datum/Date	12.03.2022	Seite/Page
				5/5