



Model	4469360	Seite/Page	1
Zeichnung/Drawing	3D	Maßstab/Scale	
Profil/Profile	44x135	Datum/Date	22.06.2025
Zeichner/Drafter	SRM	File	4469360.dwg



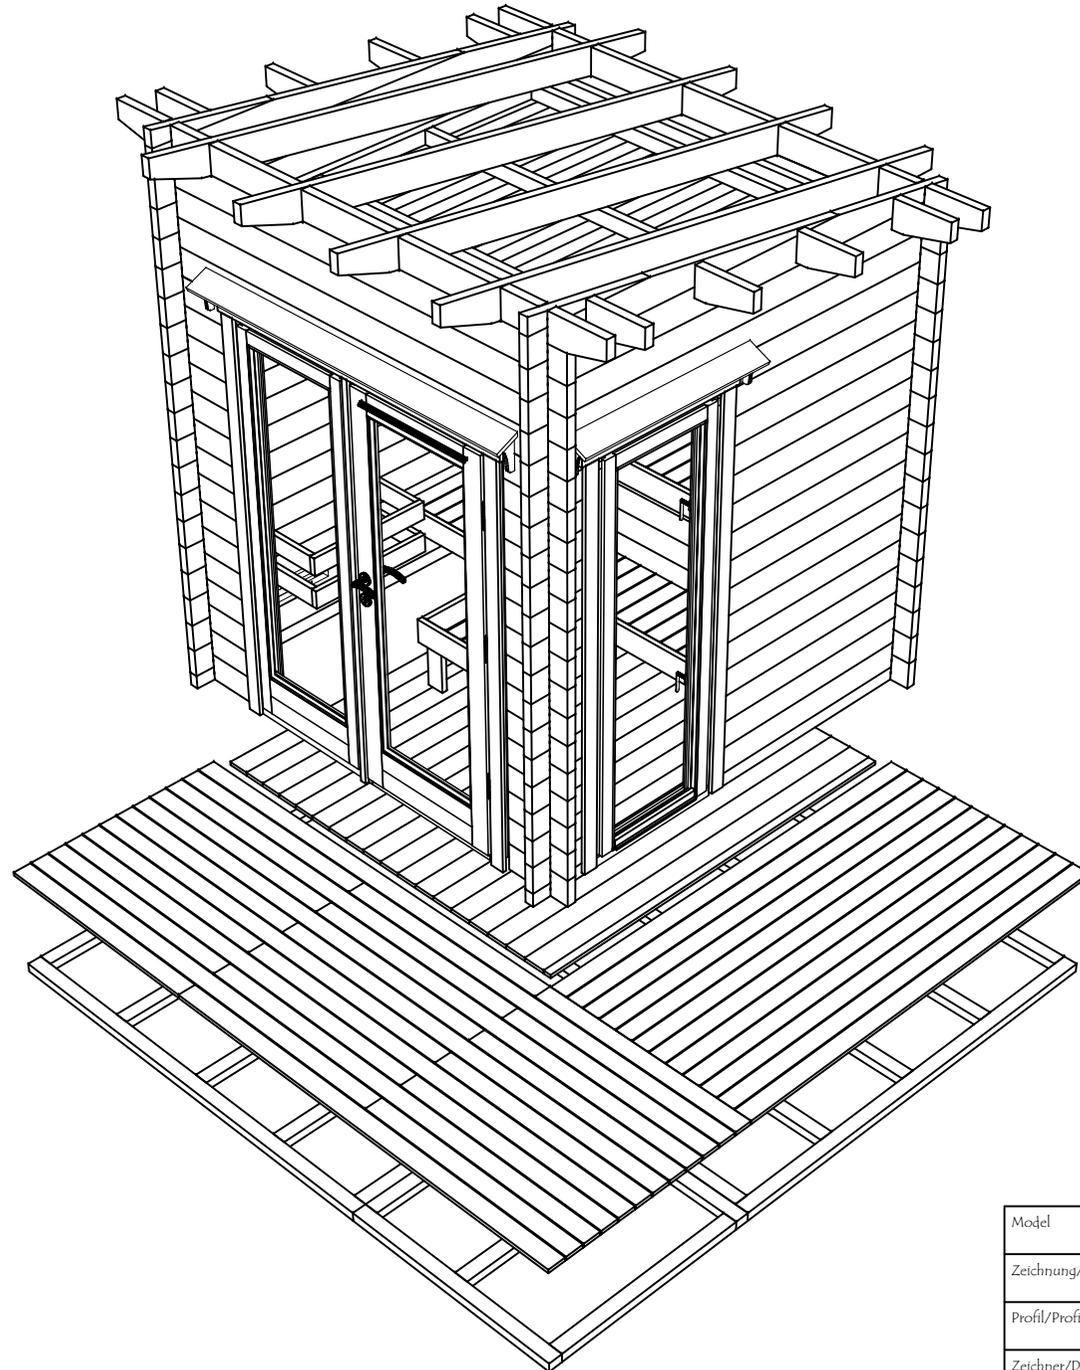


Model	4469360	Seite/Page	2
Zeichnung/Drawing	3D	Maßstab/Scale	
Profil/Profile	44x135	Datum/Date	22.06.2025
Zeichner/Drafter	SRM	File	4469360.dwg

H = 1.700 m  
 TOTAL: 4.43 m<sup>2</sup>

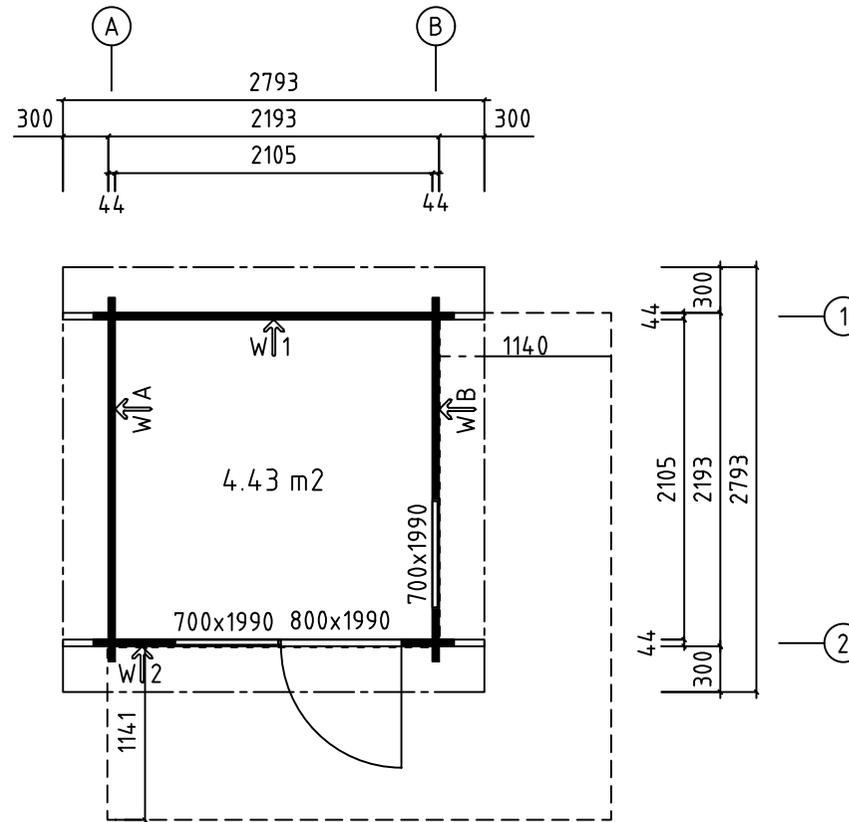


Model	4469360	Seite/Page	3
Zeichnung/Drawing	GRUNDPLAN - GROUNDPLAN	Maßstab/Scale	1:50
Profil/Profile	44x135	Date	22.06.2025
Zeichner/Drafter	SRM	File	4469360.dwg

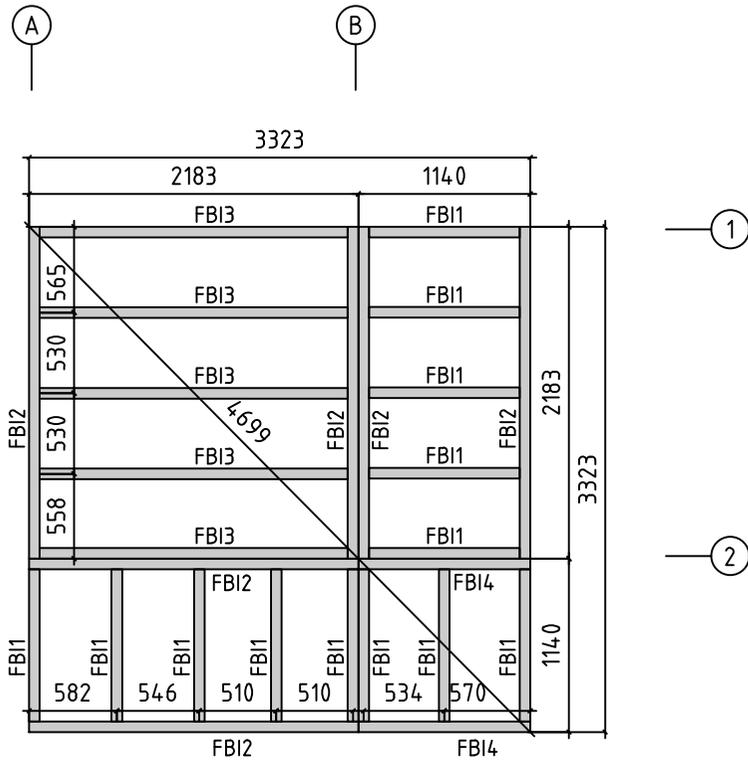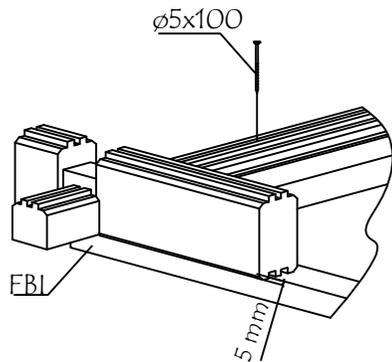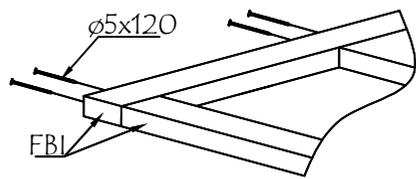


Model	4469360	Seite/Page	4
Zeichnung/Drawing	FUNDAMENTHOLZ (IMM) - FOUNDATION BEAM (IMM)	Maßstab/Scale	1:50
Profil/Profile	70x45	Date	22.06.2025
Zeichner/Drafter	SRM	File	4469360.dwg




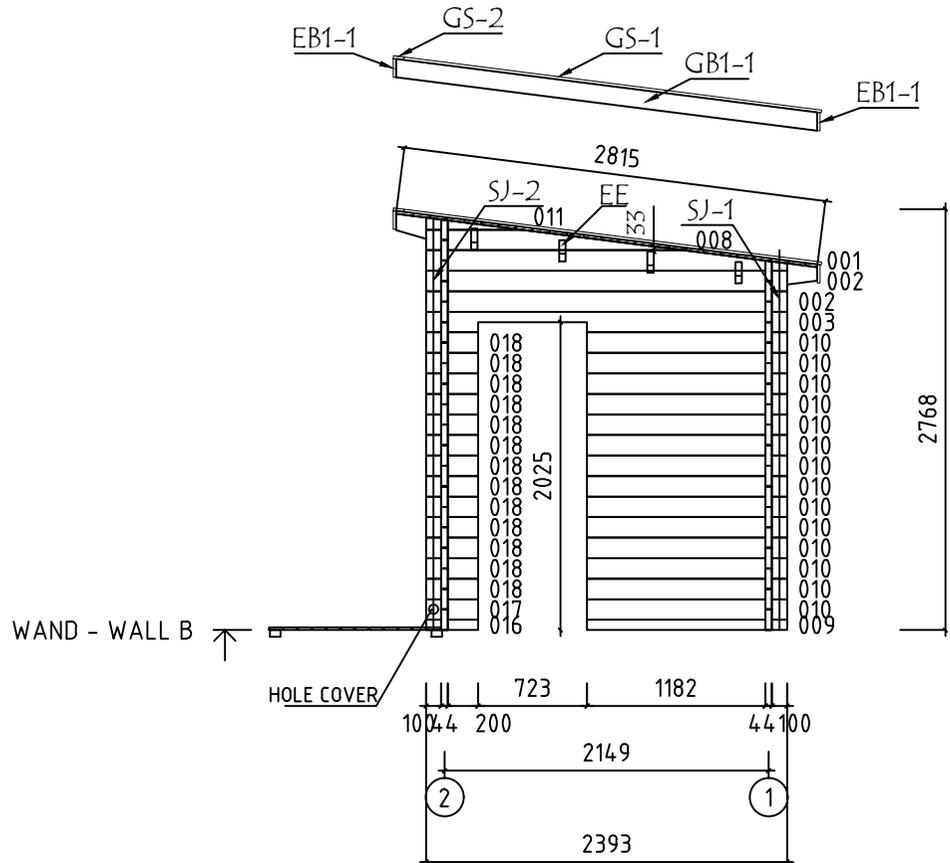

Model	4469360	Seite/Page	6
Zeichnung/Drawing	WAND - WALL B	Maßstab/Scale	1:50
Profil/Profile	44x135	Date	22.06.2025
Zeichner/Drafter	SRM	File	4469360.dwg

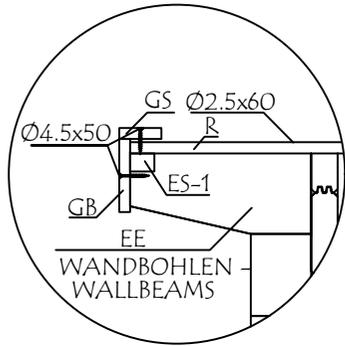


WAND - WALL 1 ↗

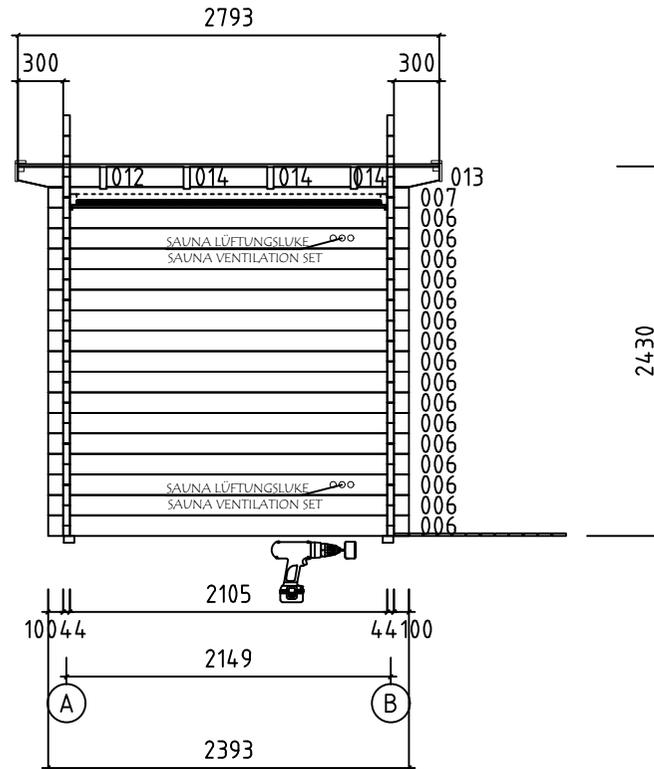


Bitte achten Sie darauf dass die Lüftungsöffnungen von innen nicht mit der Saunabank bedeckt werden!  
Please make sure that the ventilation openings are not covered from the inside with the sauna bench!

Model	4469360	Seite/Page	7
Zeichnung/Drawing	WAND - WALL 1	Maßstab/Scale	1:50
Profil/Profile	44x135	Date	22.06.2025
Zeichner/Drafter	SRM	File	4469360.dwg





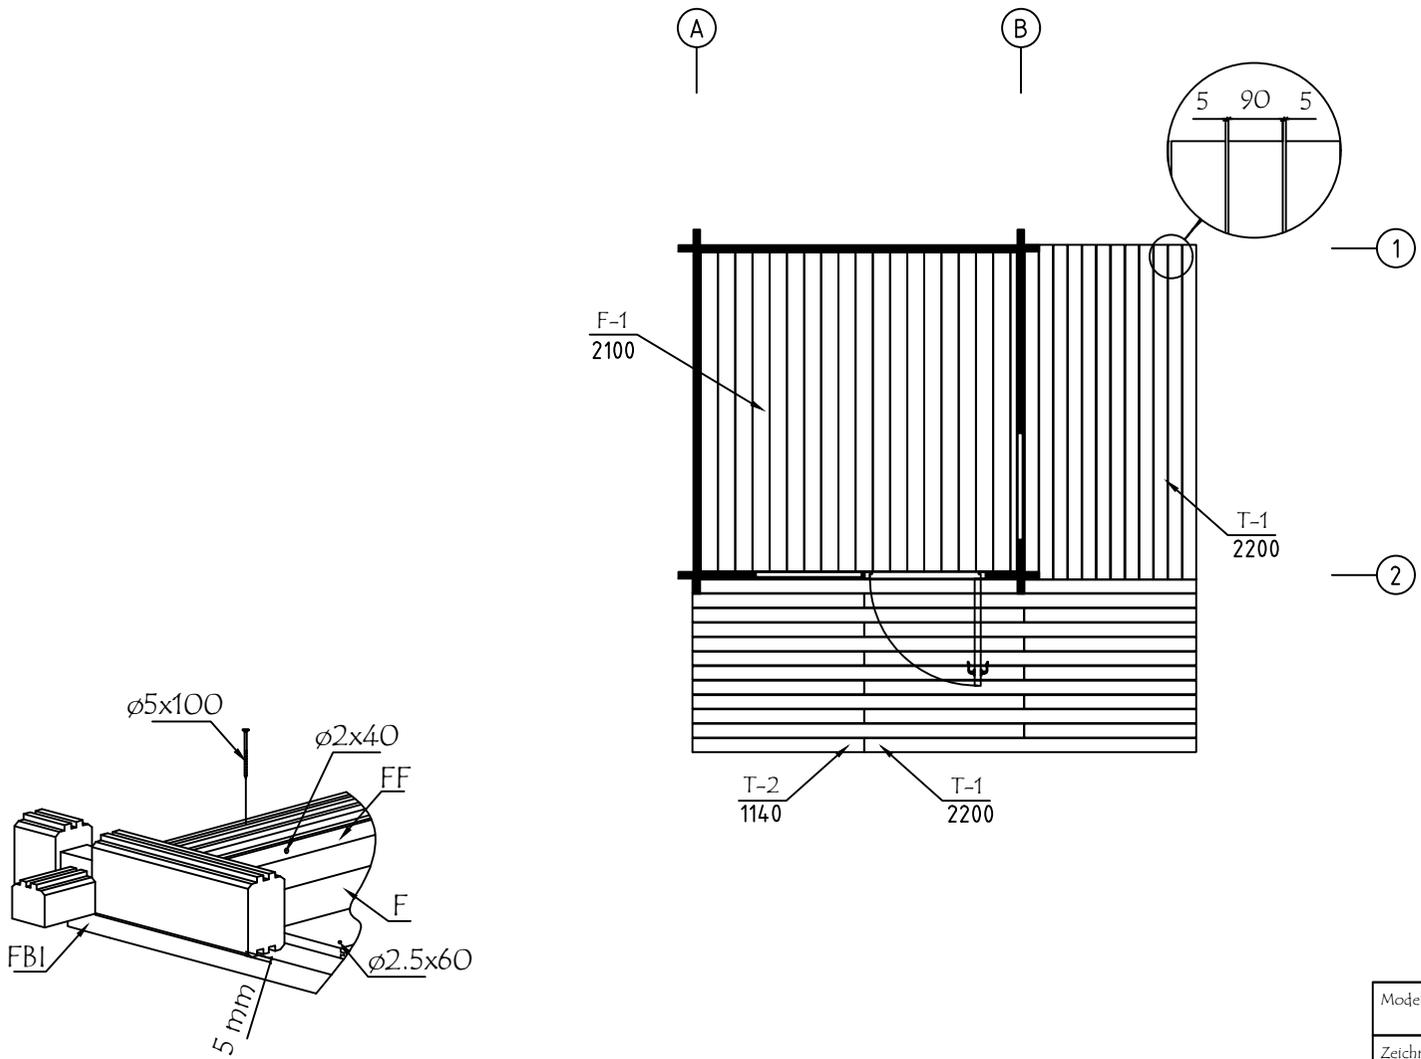

Model	4469360	Seite/Page	9
Zeichnung/Drawing	FUSSBODENBRETTER - FLOOR BOARDS	Maßstab/Scale	1:50
Profil/Profile	88x18 oder-or 114x18 / 90x18	Date	22.06.2025
Zeichner/Drafter	SRM	File	4469360.dwg











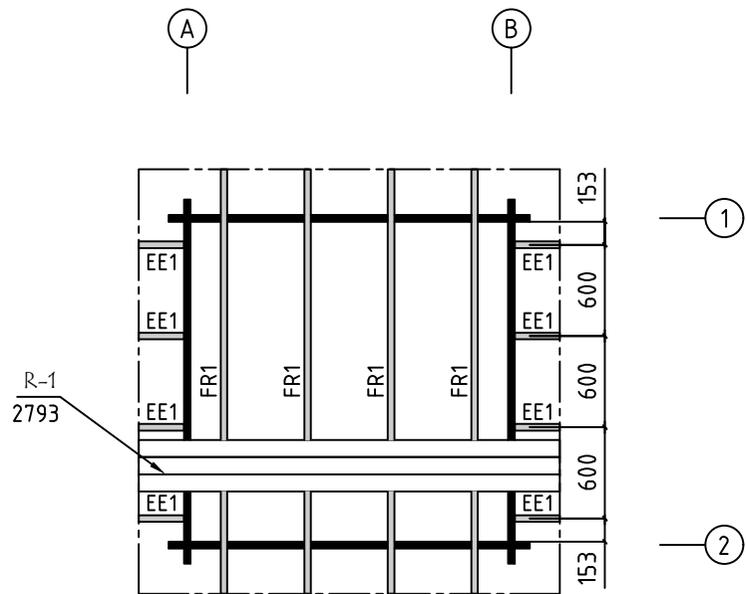




Model	4469360	Seite/Page	10
Zeichnung/Drawing	DACHBRETT - ROOFBOARD	Maßstab/Scale	1:50
Profil/Profile	88x18 oder-or 114x18 / 43x140	Date	22.06.2025
Zeichner/Drafter	SRM	File	4469360.dwg



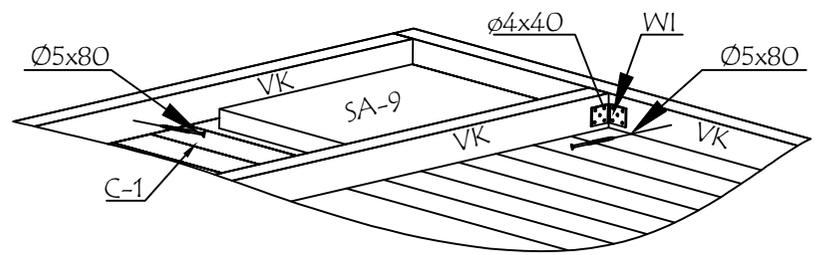
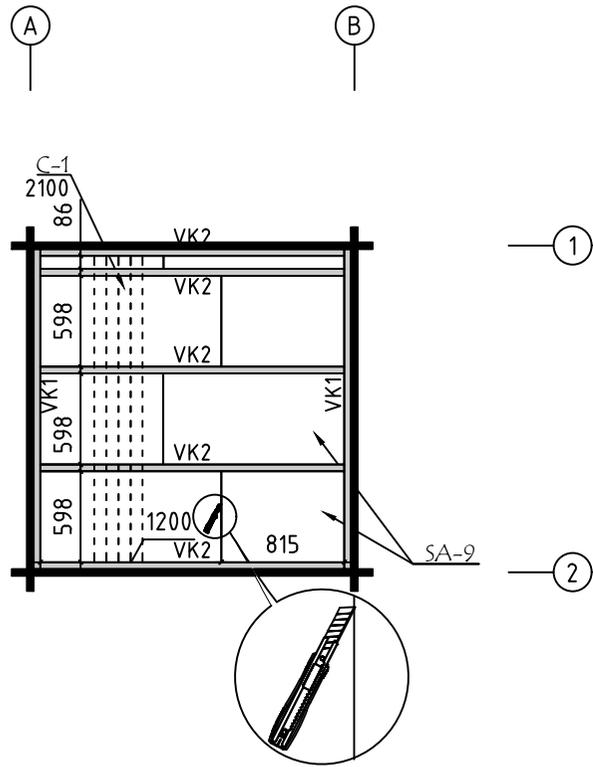


Model	4469360	Seite/Page	11
Zeichnung/Drawing	SAUNA DECKENBRETTER - CEILING BOARDS	Maßstab/Scale	1:50
Profil/Profile	80x15 / 45x70	Date	22.06.2025
Zeichner/Drafter	SRM	File	4469360.dwg

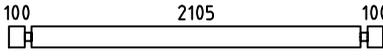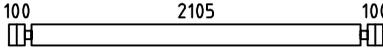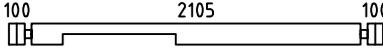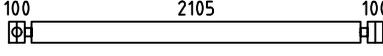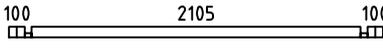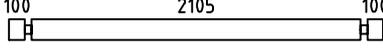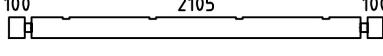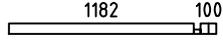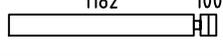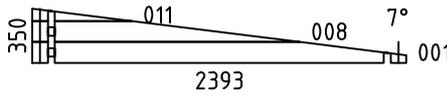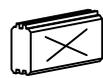

Pos	Bestimmung-Specification 4469360	Stck. Pcs.	Profil Profile (mm)	Länge Length (mm)	
EX1	100 2105 100 	1	44x135	2393	
002	100 2105 100 	18	44x135	2393	
003	100 2105 100 	1	44x135	2393	
004	100 2105 100 	1	44x135	2393	
005	100 2105 100 	1	44x68	2393	
006	100 2105 100 	19	44x135	2393	
007	100 2105 100 	2	44x135	2393	
009	1182 100 	1	44x68	1326	
010	1182 100 	14	44x135	1326	
012	300 200 	2	44x135	544	
013	200 300 	2	44x135	544	
014		6	44x135	511	
015	100 395 	15	44x135	539	
016	100 200 	1	44x68	344	
017	100 200 	1	44x135	344	
018	100 200 	13	44x135	344	
019	200 100 	15	44x135	344	
WA-1 WB-1		1 1	44x350	2393	
SH	SCHLAGHOLZ - HAMMER BLOCK 44 MM 	2	44x135	300	
FBI1		13	70x45	1000	
FBI2	FUNDAMENTHOLZ (IMM) - FOUNDATION BEAM (IMM) 	6	70x45	2183	
FBI3	FUNDAMENTHOLZ (IMM) - FOUNDATION BEAM (IMM) 	5	70x45	2043	
Model	4469360	Datum/Date	22.06.2025	Seite/Page	1/3

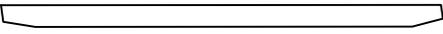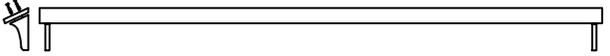Pos	Bestimmung-Specification 4469360		Stck. Pcs.	Profil Profile (mm)	Länge Length (mm)
FBI4	FUNDAMENTHOLZ (IMM) - FOUNDATION BEAM (IMM) 		2	70x45	1140
EE1	TRAUFELEMENTESTÜTZEN - EAVES ELEMENT SUPPORT 		8	43x140	300
FR1	DACHBALKEN - ROOF BEAM 		4	43x140	2833
R-1	DACHBRETT - ROOFBOARD	88mm or-oder 114mm 	32+1 25+1	88x18 114x18	2793
F-1	FUSSBODENBRETTER - FLOOR BOARDS	88mm or-oder 114mm 	24+1 19+1	88x18 114x18	2100
T-1	TERRASSENBRETTER (IMM) - TERRACE BOARDS (IMM) 		24+1	90x18	2200
T-2	TERRASSENBRETTER (IMM) - TERRACE BOARDS (IMM) 		12	90x18	1140
FF-1	FUSSBODENLEISTEN FLOOR STRIPS 			18x35	10,0 lfm/rm
GB1-1	GIEBELLEISTE - GABLE MOULDING		2	18x120	2830
EB1-1	TRAUFENBRETTER - EAVES BOARD		2	18x120	2830
ES-1	TRAUFENLEISTE - EAVES STRIPS		2	30x40	2810
GS-1	GIEBELDECKLEISTE - GABLE COVER STRIPS		2	18x70	2790
GS-2	GIEBELDECKLEISTE - GABLE COVER STRIPS		1	18x70	2830
AUP-1	REGENABSCHLUSSBRETT - WEATHER BOARD		1	18x120	1000
AUP-2	REGENABSCHLUSSBRETT - WEATHER BOARD		1	18x120	1800
SJ-1	GEWINDESTANGE M10 - TREADED ROD M10		2		2450
SJ-2	GEWINDESTANGE M10 - TREADED ROD M10		2		2600
HS34	SCHRAUBEN FÜR REGENABSCHLUSSBRETT - SCREWS FOR WEATHER BOARD / AUP	17 	99	Ø4.5x50	
	SCHRAUBEN FÜR GIEBELLEISTE - SCREWS FOR GABLE MOULDING / GB	24			
	SCHRAUBEN FÜR TRAUFBRETTER - SCREWS FOR EAVES BOARD / EB	24			
	SCHRAUBEN FÜR TRAUFELEISTE - SCREWS FOR EAVES STRIPS / ES	16			
	SCHRAUBEN FÜR GIEBELDECKLEISTEN - SCREWS FOR GABLE COVER STRIPS / GS	18			
HS36	SCHRAUBEN FÜR REGENABSCHLUSSBRETT - SCREWS FOR WEATHER BOARD / AUP		8	Ø4.5x70	
Model	4469360		Datum/Date	22.06.2025	Seite/Page 2/3

 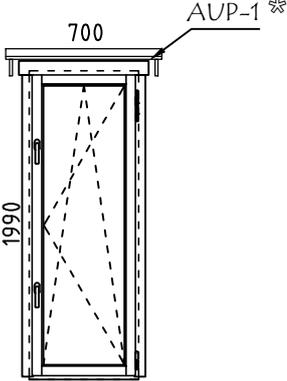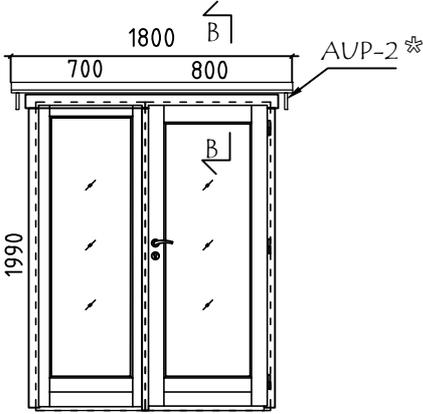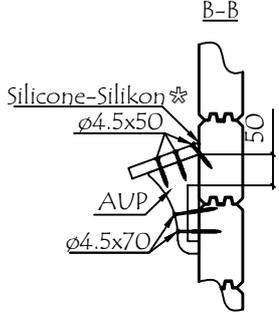Pos	Bestimmung-Specification 4469360		Stck. Pcs.	Profil Profile (mm)	Länge Length (mm)
HS49	SCHRAUBEN FÜR 1. BOHLENREIHE - SCREWS FOR 1. WALL BEAM		6	Ø5.0x100	
HS410	SCHRAUBEN FÜR FUNDAMENTHOLZ - SCREWS FOR FOUNDATION BEAM / FBI		108	Ø5.0x120	
	SCHRAUBEN FÜR BLENDENSTÜTZEN - SCREWS FOR PARAPET SUPPORT / EE		12		
	SCHRAUBEN FÜR GIEBEL - SCREW FOR GABLE / W		4		
HS511	SCHRAUBEN FÜR DACHBALKEN - SCREWS FOR ROOF BEAM / FR		28	Ø6x160	
	SCHRAUBEN FÜR Pos. - SCREWS FOR Pos.		20	012,013,014	
NF32	NÄGEL FÜR DACHBRETTER - NAILS FOR ROOF BOARDS / R		390	Ø2.5x60	200
	NÄGEL FÜR FUSSBODENBRETTER - NAILS FOR FLOOR BOARDS / F				190
NF21	NÄGEL FÜR FUSSBODENLEISTE - NAILS FOR FLOOR STRIPS / FF		20	Ø2x40	
LD	LOCH DECKEN - HOLE COVER		2		
AST _PRE	FENSTER - WINDOW		DIN RECHTS/RIGHT HANDED	1	700x1990
AST _PRE	FENSTER - WINDOW		FESTSTEHEND/FIXED	1	700x1990
AST _PRE	TÜR - DOOR		DIN RECHTS/RIGHT HANDED	1	800x1990
					
	* Gehört nicht zum Lieferumfang - Does not belong to the delivery set				
!	SAUNAMODULE WERDEN ZUSAMMEN GELIEFERT THE SAUNA PLATFORM MODULES ARE DELIVERED TOGETHER WITH THE INSTALLATION MATERIAL				
✂	BITTE SELBER ANPASSEN (FALLS NÖTIG)! - CUT INTO LENGTH ON SITE (IF NEEDED)!				
Model	4469360	Datum/Date	22.06.2025	Seite/Page	3/3