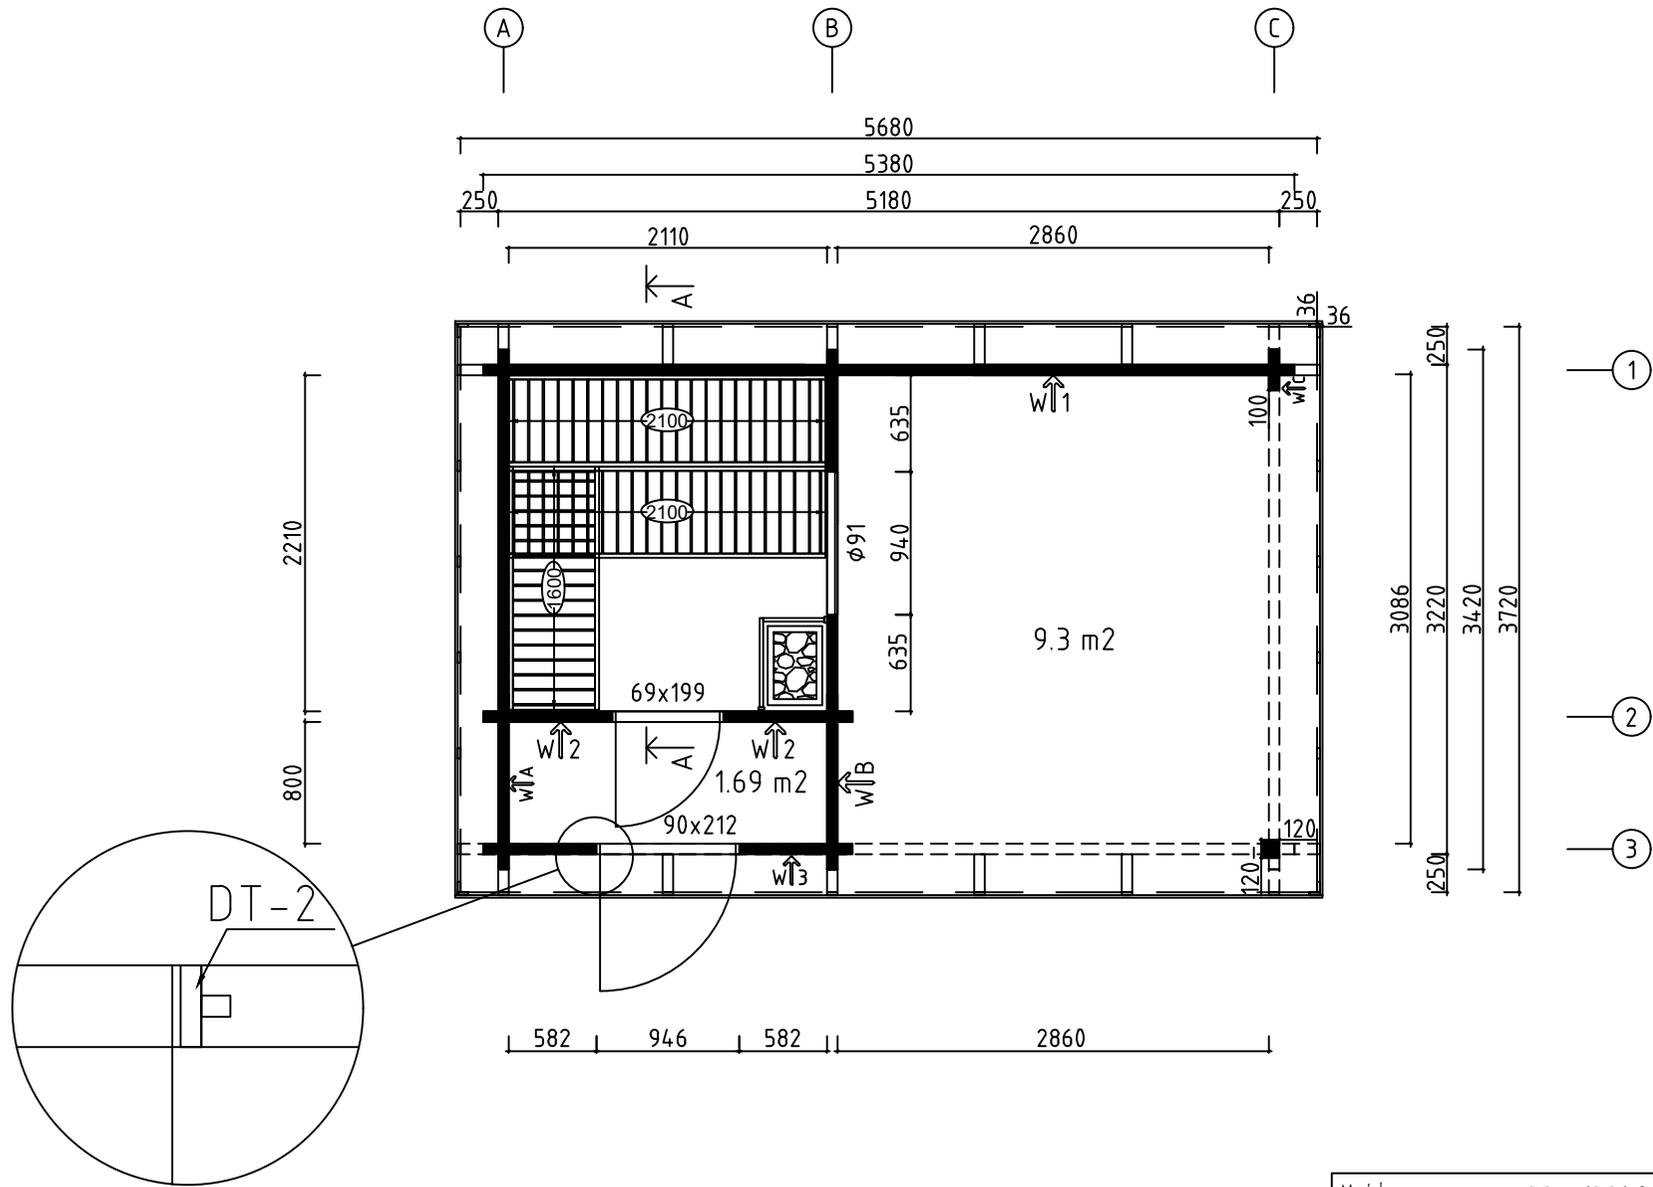
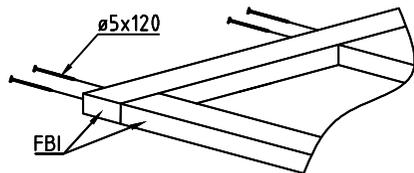
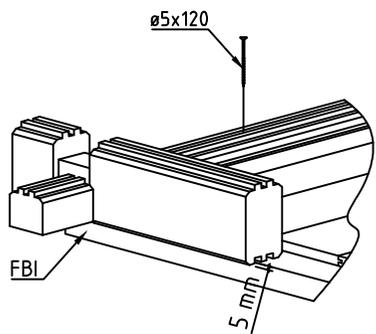
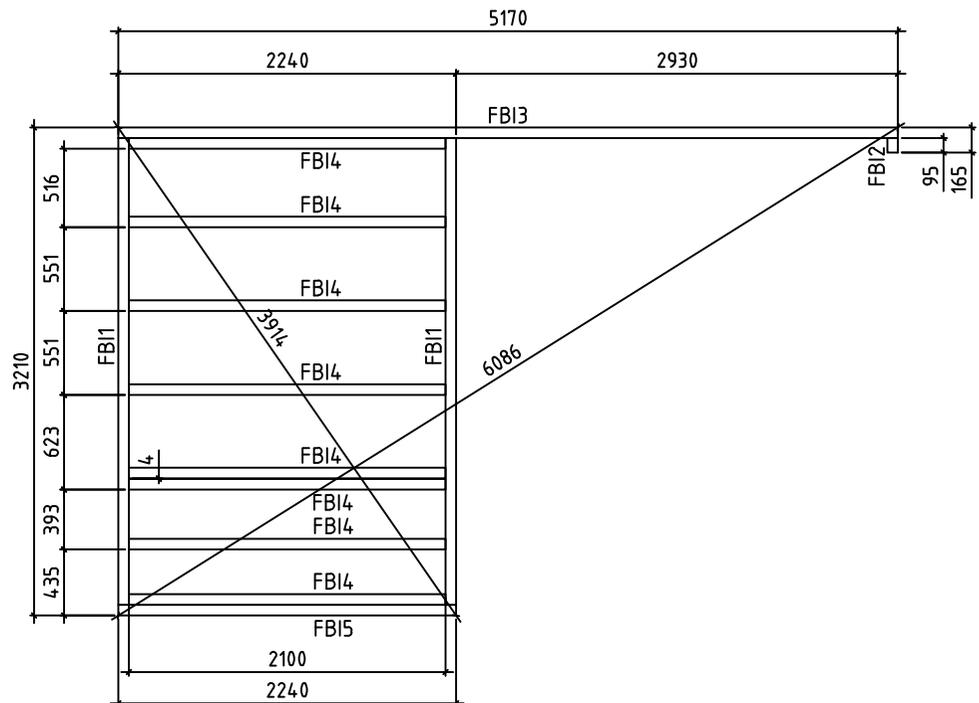


Model	7017160	Seite/Page	1
Zeichnung/Drawing	3 D	Maßstab/Scale	
Profil/Profile	70X135	Datum/Date	03.11.2021
Zeichner/Drafter	SRM	File	7017160.dwg





Wir empfehlen, die Länge der Ofenschutz auf eine geeignete Länge zu kürzen.
 Beachten Sie die Mindestsicherheitsabstände im Anleitung!
 We recommend cutting the lengths of the heater protection details to a suitable length.
 Pay attention to the minimum safety distances in the heater manual!



Model	7017160	Seite/Page	2
Zeichnung/Drawing	GRUNDPLAN - GROUNDPLAN	Maßstab/Scale	1:50
Profil/Profile	70x135	Datum/Date	03.11.2021
Zeichner/Drafter	SRM	File	7017160.dwg





Model	7017160	Seite/Page	3
Zeichnung/Drawing	FUNDAMENTHOLZ (IMM) - FOUNDATION BEAM (IMM)	Maßstab/Scale	1:50
Profil/Profile	70X45	Datum/Date	03.11.2021
Zeichner/Drafter	SRM	File	7017160.dwg

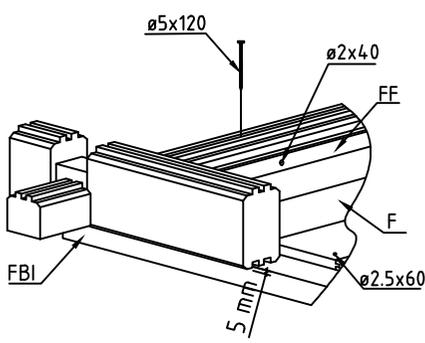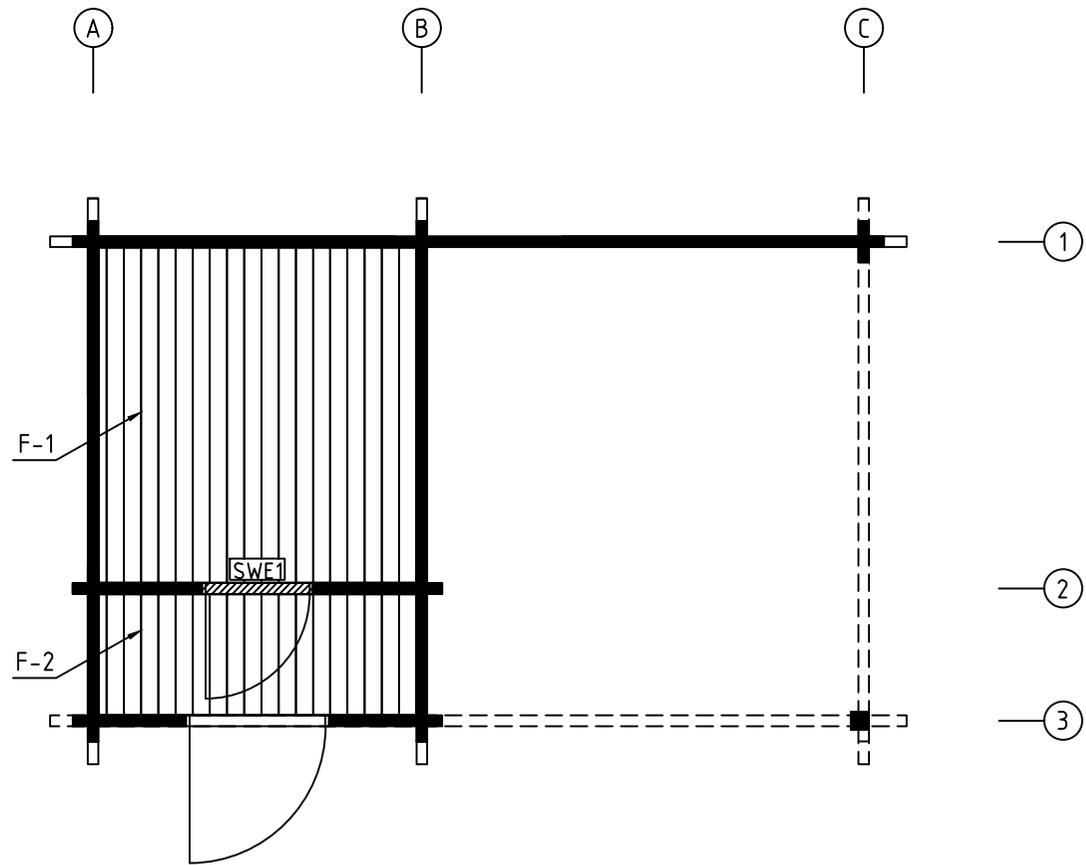


Model	7017160	Seite/Page	4
Zeichnung/Drawing	FUSSBODENBRETTER - FLOOR BOARDS	Maßstab/Scale	1:50
Profil/Profile	114x28	Datum/Date	03.11.2021
Zeichner/Drafter	SRM	File	7017160.dwg

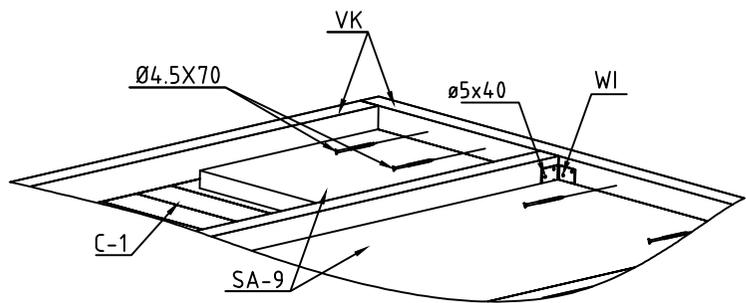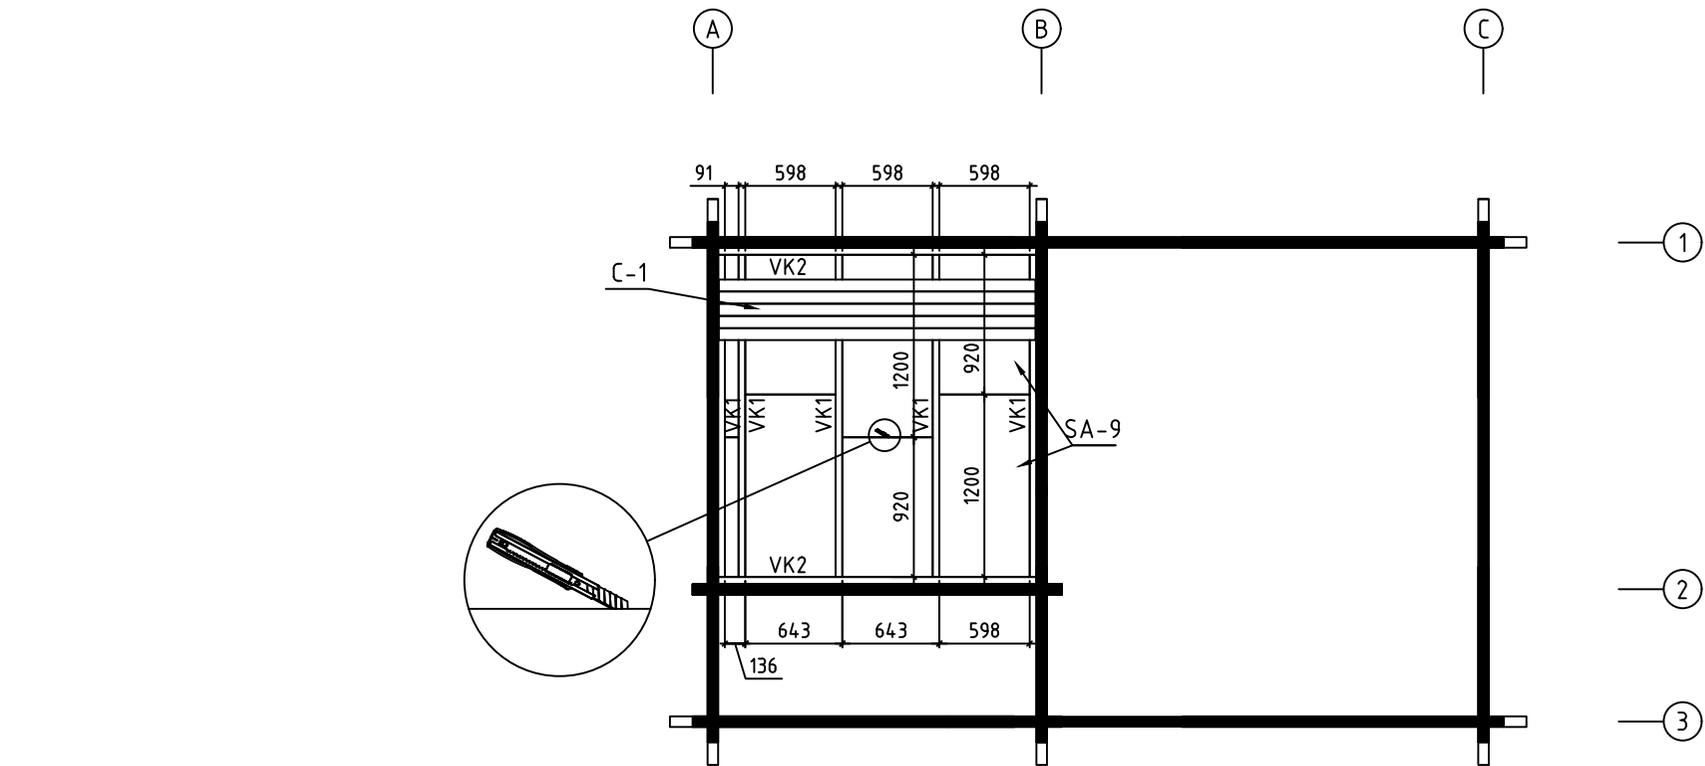




Model	7017160	Seite/Page	5
Zeichnung/Drawing	SAUNA DECKENBRETTER-CEILING BOARDS	Maßstab/Scale	1:50
Profil/Profile	80x15 / 45x70	Datum/Date	03.11.2021
Zeichner/Drafter	SRM	File	7017160.dwg

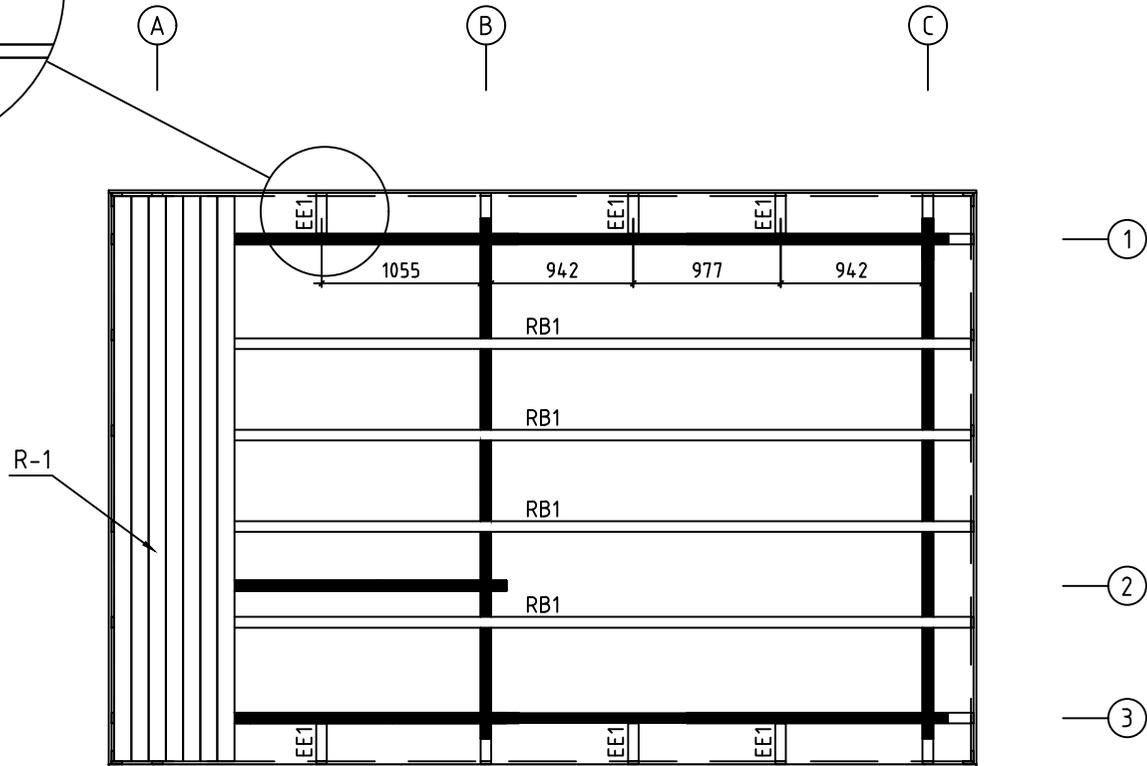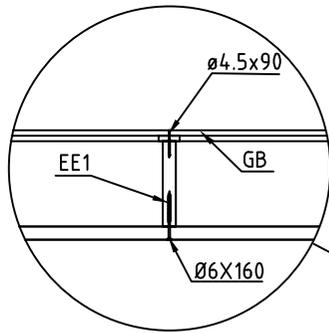



Model	7017160	Seite/Page	6
Zeichnung/Drawing	DACHBRETTER - ROOF BOARDS	Maßstab/Scale	1:50
Profil/Profile	88X18 oder-or 114X18 / 70X140	Datum/Date	03.11.2021
Zeichner/Drafter	SRM	File	7017160.dwg

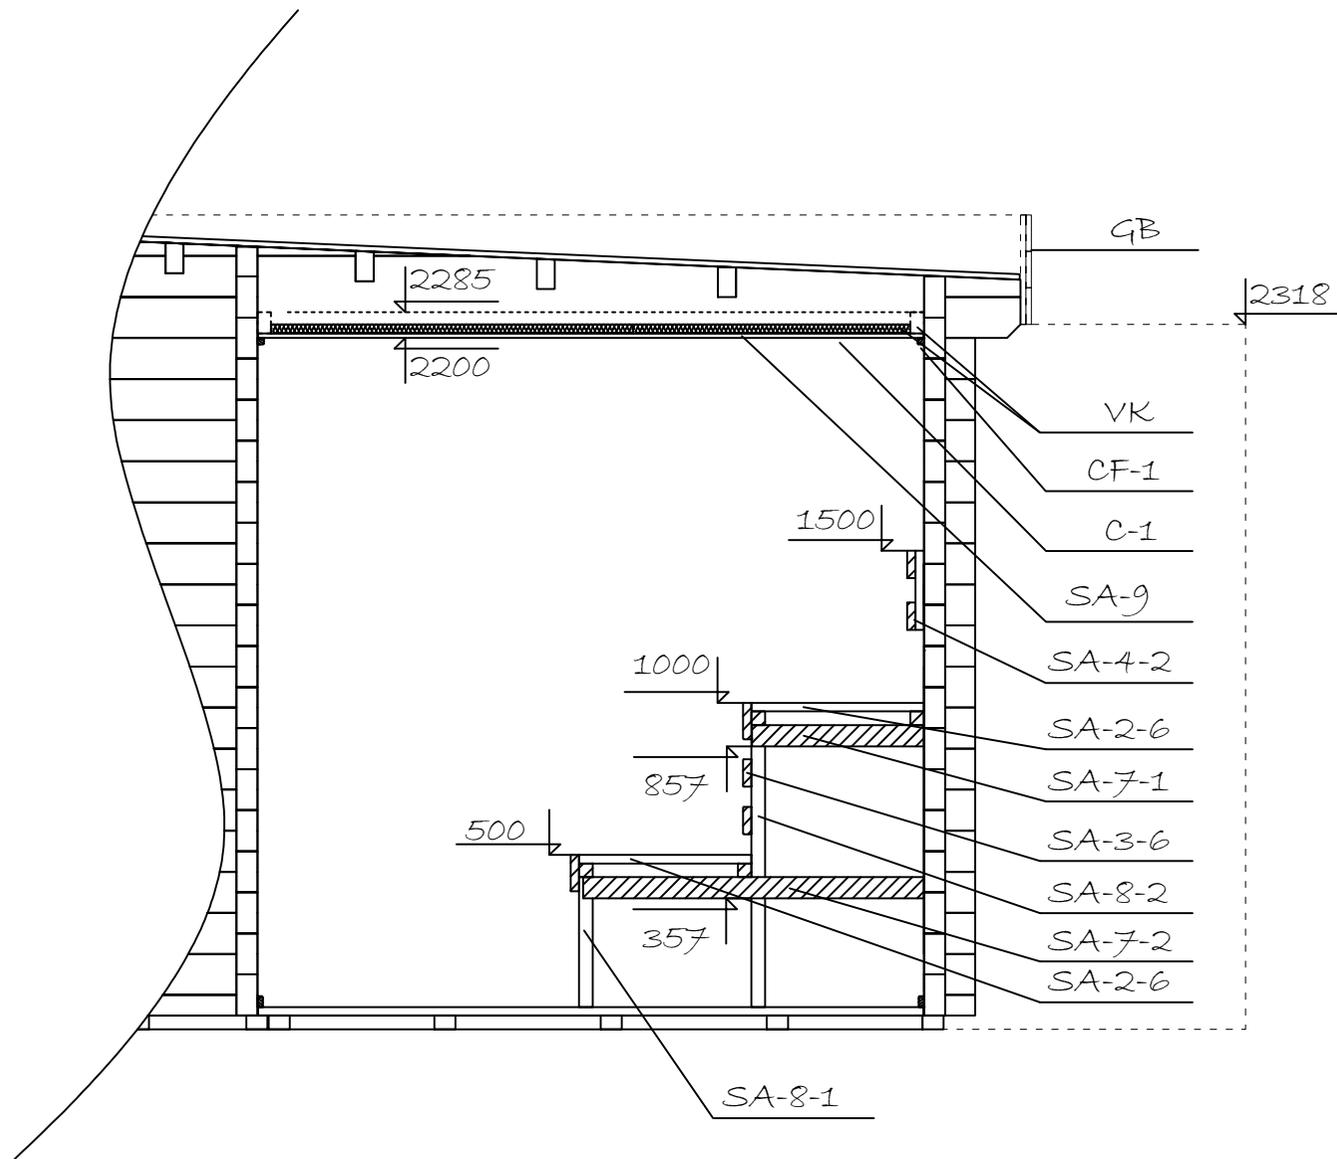


Model	7017160	Seite/Page	7
Zeichnung/Drawing	SCHNITT A - CUT A	Maßstab/Scale	1:50
Profil/Profile	70x135	Datum/Date	03.11.2021
Zeichner/Drafter	SRM	File	7017160.dwg

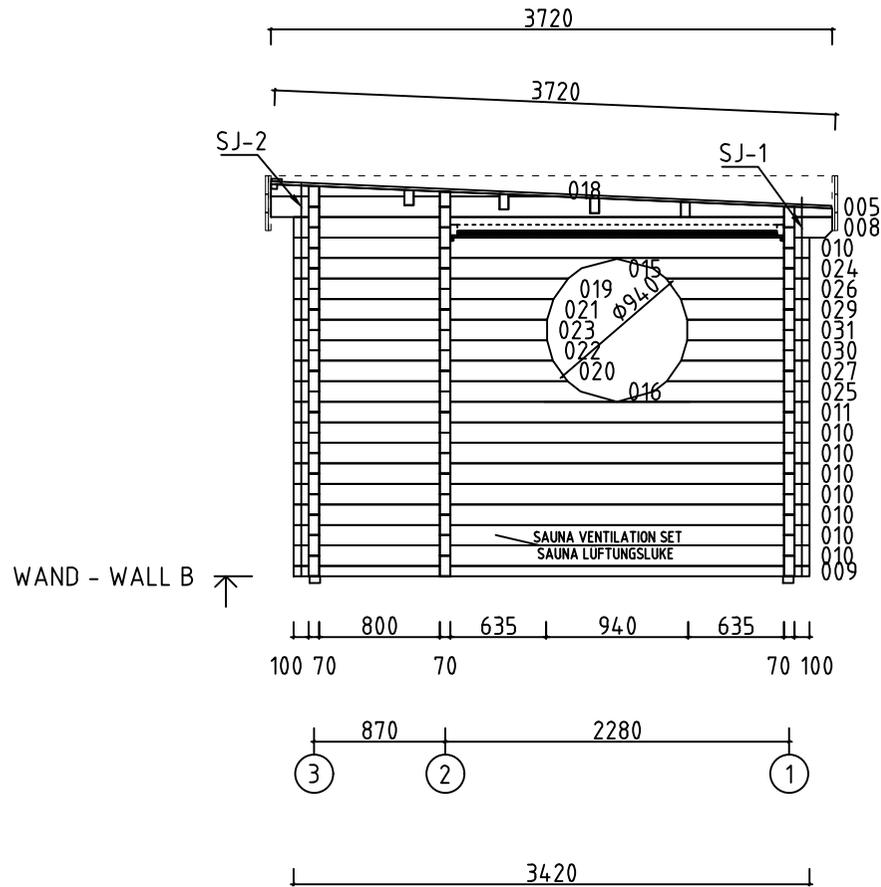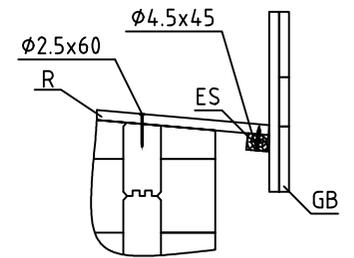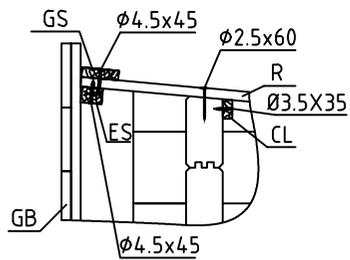




Model	7017160	Seite/Page	9
Zeichnung/Drawing	WAND - WALL B	Maßstab/Scale	1:50
Profil/Profile	70x135	Datum/Date	03.11.2021
Zeichner/Drafter	SRM	File	7017160.dwg

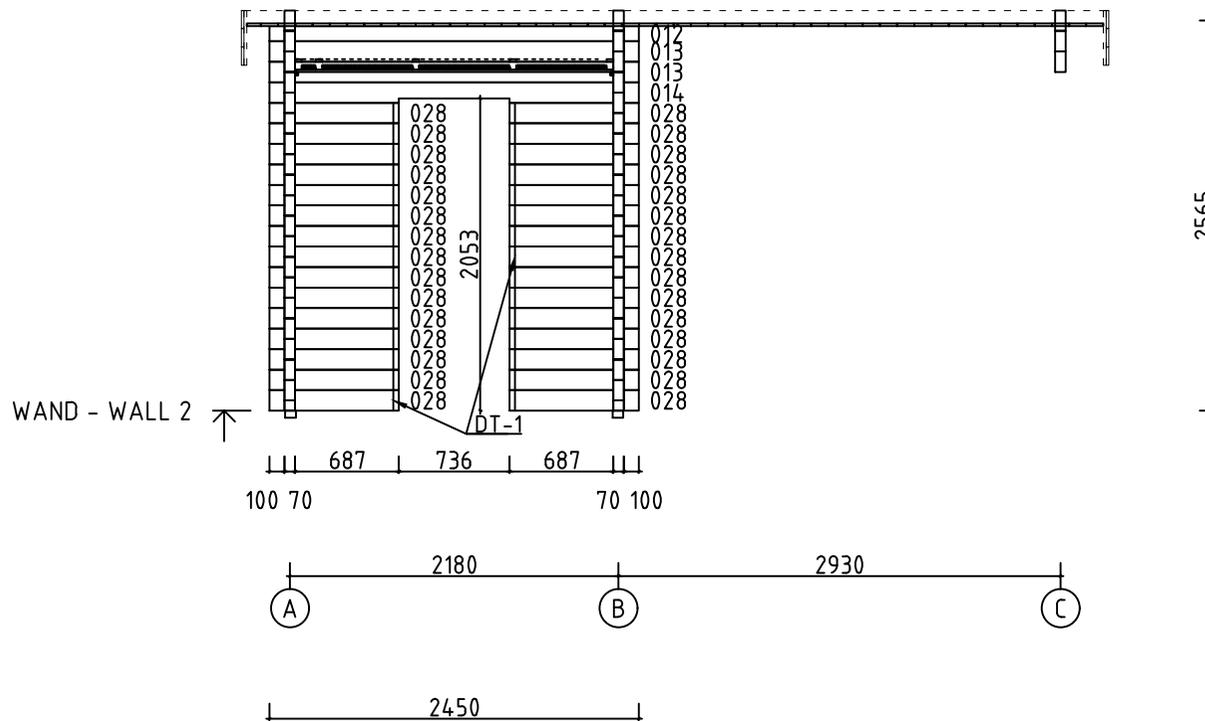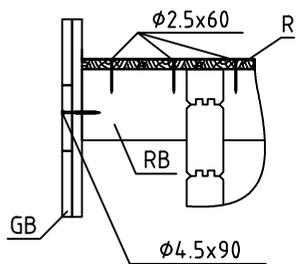























Model	7017160	Seite/Page	12
Zeichnung/Drawing	WAND - WALL 2	Maßstab/Scale	1:50
Profil/Profile	70x135	Datum/Date	03.11.2021
Zeichner/Drafter	SRM	File	7017160.dwg












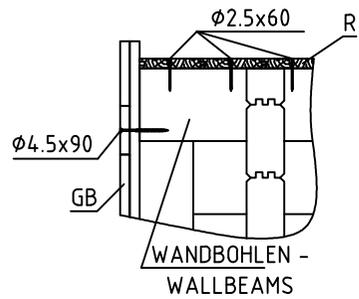








WAND - WALL 3

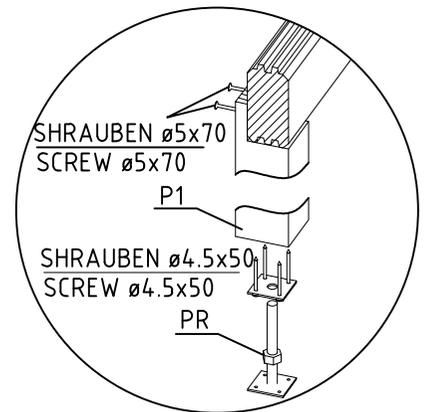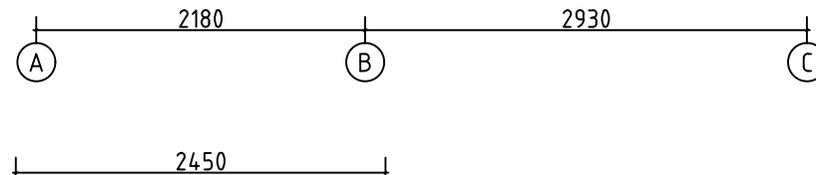
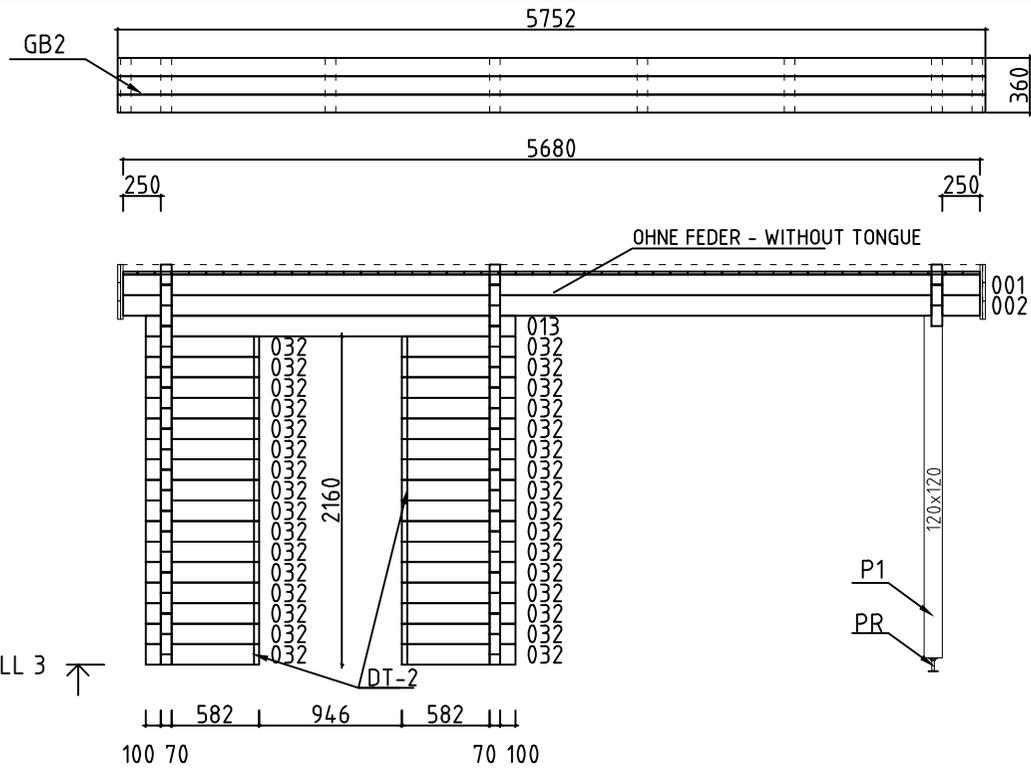




Model	7017160	Seite/Page	13
Zeichnung/Drawing	WAND - WALL 3	Maßstab/Scale	1:50
Profil/Profile	70x135	Datum/Date	03.11.2021
Zeichner/Drafter	SRM	File	7017160.dwg

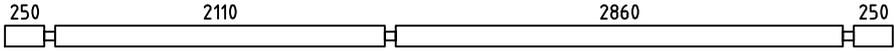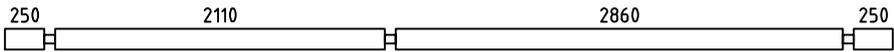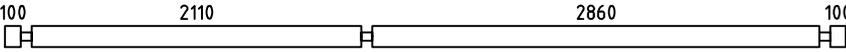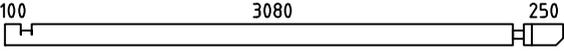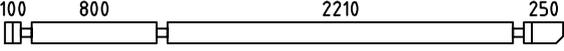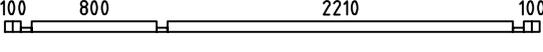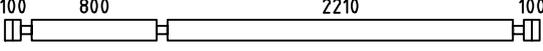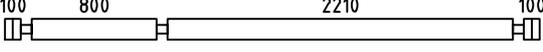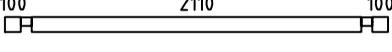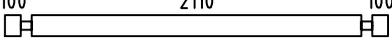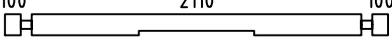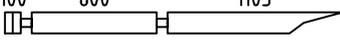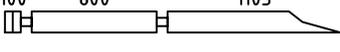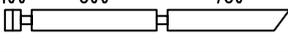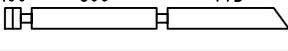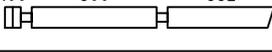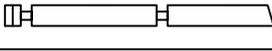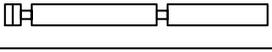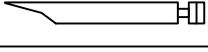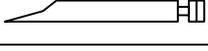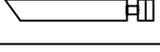
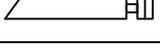
Pos	Bestimmung-Specification 7017160	Stck Pcs.	Profil Profile (mm)	Länge Length (mm)
001		2	70x135	5680
002		1	70x135	5680
003	100 ERZATZBOHLE-SPARE BEAM 100	1	70x135	5380
004		17	70x135	5380
007		1	70x135	3570
008		2	70x135	3570
009		2	70x68	3420
010		24	70x135	3420
011		1	70x135	3420
012		1	70x98	2450
013		3	70x135	2450
014		1	70x135	2450
015		1	70x135	2145
016		1	70x135	2145
019		1	70x135	1820
020		1	70x135	1815
021		1	70x135	1722
022		1	70x135	1720
023		1	70x135	1680
024		1	70x135	1275
025		1	70x135	1275
026		1	70x135	950
027		1	70x135	945
Model	7017160	Datum/Date	03.11.2021	Seite/Page 1/5

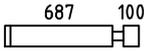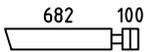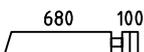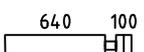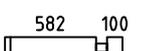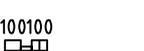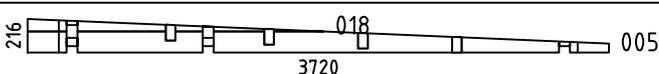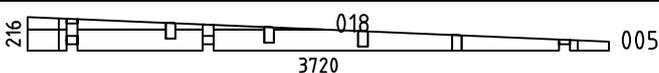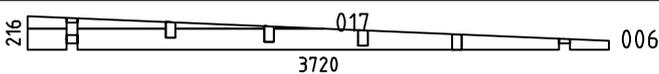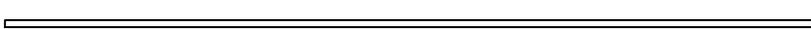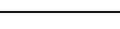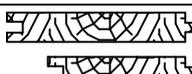
Pos	Bestimmung-Specification 7017160	Stck Pcs.	Profil Profile (mm)	Länge Length (mm)	
028		30	70x135	857	
029		1	70x135	852	
030		1	70x135	850	
031		1	70x135	810	
032		32	70x135	752	
033		1	70x68	270	
034		16	70x135	270	
WA-1		1			
WB-1		1			
WC-1		1			
FBI3	FUNDAMENTHOLZ (IMM) - FOUNDATION BEAM (IMM) 	1	70x45	5170	
FBI1	FUNDAMENTHOLZ (IMM) - FOUNDATION BEAM (IMM) 	2	70x45	3070	
FBI5	FUNDAMENTHOLZ (IMM) - FOUNDATION BEAM (IMM) 	1	70x45	2240	
FBI4	FUNDAMENTHOLZ (IMM) - FOUNDATION BEAM (IMM) 	8	70x45	2100	
FBI2	FUNDAMENTHOLZ (IMM) - FOUNDATION BEAM (IMM) 	1	70x45	95	
EE1	TRAUFELEMENTESTÜTZEN - EAVES ELEMENT SUPPORT 	6	70x140	250	
SWE1	HOLZSCHWELLE (IMM) - THRESHOLD (IMM) (UNTER DER SAUNATÜR - UNDER SAUNA DOOR) 	1	70x28	736	
P1	PFOSTEN - POST 	1	120x120	2250	
RB1	DACHBALKEN - ROOF BEAM 	4	70x140	5680	
F-1	FUSSBODENBRETTER-FLOOR BOARDS 	19+1	114x28	2205	
F-2	FUSSBODENBRETTER-FLOOR BOARDS 	19	114x28	795	
R-1	DACHBRETTER - ROOF BOARDS 88mm or -oder 114mm 	50+1 65+1	114x18 88x18	3720	
CL-1	ABDECKLEISTEN - COVER STRIPS 		18x35	6.0 lfm/rm	
Model	7017160	Datum/Date	03.11.2021	Seite/Page	2/5

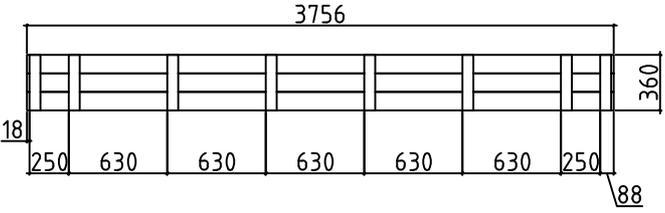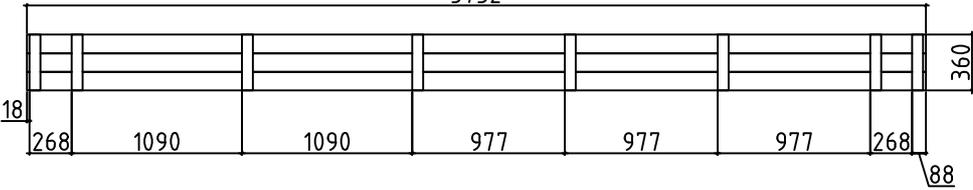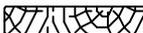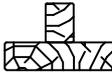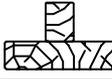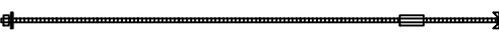Pos	Bestimmung-Specification 7017160	Stck Pcs.	Profil Profile (mm)	Länge Length (mm)
FF-1	FUSSBODENLEISTEN FLOOR STRIPS  		18x35	16.0 lfm/rm
ES-1	TRAUFENLEISTE - EAVES STRIPS  		30x40	12.0 lfm/rm
GS-1	GIEBELDECKLEISTE - GABLE COVER STRIPS 	2	18x70	2840
GB-1	TRAUFELEMENTE - EAVES ELEMENT ASSEMBLY REQUIRED-MONTAGE ERFORDERLICH 	2	36x360	3756
EBP-1	TRAUFELEMENTEBRETTER - EAVES ELEMENTBOARDS 	6	18x120	3756
EBP-3	MONTAGEBRETTER - MOUNTIG BOARD  SCHRAUBEN - SCREW 3.5x35	16	70x18	360
GB-2	TRAUFELEMENTE - EAVES ELEMENT ASSEMBLY REQUIRED-MONTAGE ERFORDERLICH 	2	36x360	5752
EBP-2	TRAUFELEMENTEBRETTER - EAVES ELEMENTBOARDS 	6	18x120	5752
EBP-3	MONTAGEBRETTER - MOUNTIG BOARD  SCHRAUBEN - SCREW 3.5x35	16	70x18	360
DT-1	FIXIRUNGSLEISTE FÜR TÜR - FIXING FILLET FOR DOOR 	2	43x70	1950
DT-2	FIXIRUNGSLEISTE FÜR TÜR - FIXING FILLET FOR DOOR 	2	43x70	2110
HB	SCHLAGHOLZ - HAMMER BLOCK 70 MM 	2		
SJ-1	GEWINDESTANGE M10 - TREADED ROD M10 	3		2460
SJ-2	GEWINDESTANGE M10 - TREADED ROD M10 	2		2600
PR	REGULIERUNGSSCHRAUBE FÜR PFOSTEN - POST HEIGHT ADJUSTMENT 	1		
HS	SCHRAUBEN FÜR ABDECKLEISTEN - SCREWS FOR COVER STRIPS CL 	14	Ø3.5X35	
HS	SCHRAUBEN FÜR MONTAGEBRETTER - SCREWS FOR MOUNTIG BOARD EBP 	192	Ø3.5X35	
Model	7017160	Datum/Date	03.11.2021	Seite/Page 3/5

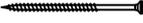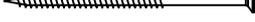Pos	Bestimmung-Specification 7017160		Stck Pcs.	Profil Profile (mm)	Länge Length (mm)
HS	SCHRAUBEN FÜR GIEBELDECKLEISTEN - SCREWS FOR GABLE COVER STRIPS GS		12	Ø4.5X45	
HS	SCHRAUBEN FÜR HOLZSCHWELLE (IMM) - SCREWS FOR THRESHOLD (IMM) SWE		4	Ø4.5X50	
HS	SCHRAUBEN FÜR TRAUFELEMENTE - SCREWS FOR EAVES ELEMENT GB		8	Ø4.5X50	
HS	SCHRAUBEN FÜR REGULIERUNGSSCHRAUBE FÜR PFOSTEN - SCREWS FOR POST... PR		4	Ø4.5X50	
HS	SCHRAUBEN FÜR PFOSTEN - SCREWS FOR POST P		2	Ø4.5X70	
HS	SCHRAUBEN FÜR TRAUFELEMENTE - SCREWS FOR EAVES ELEMENT GB		48	Ø4.5X90	
HS	SCHRAUBEN FÜR 1. BOHLENREIHE - SCREWS FOR 1. WALL BEAM		10	Ø5.0X120	
HS	SCHRAUBEN FÜR FUNDAMENTHOLZ (IMM) - SCREWS FOR FOUNDATION BEAM (IMM) FB		52	Ø5.0X120	
HS	SCHRAUBEN FÜR BLENDENSTÜTZEN - SCREWS FOR PARAPET SUPPORT EE		12	Ø6X160	
HS	SCHRAUBEN FÜR DACHBALKEN - SCREWS FOR ROOF BEAM RB		12	Ø6X160	
NF	NÄGEL FÜR DACHBRETTER - NAILS FOR ROOF BOARDS R		600	Ø2.5X60	
NF	NÄGEL FÜR FUSSBODENBRETTER - NAILS FOR FLOOR BOARDS F		304	Ø2.5X60	
NF	NÄGEL FÜR FUSSBODENLEISTE - NAILS FOR FLOOR STRIPS FF1		31	Ø2X40	
	FENSTER - WINDOW, ORT 1H GEHÄRTETES GLAS/TEMPERED GLASS	FESTSTEHEND/FIXED	1	Ø910	
	TÜR - DOOR, SAUNA	DIN LINKS/LEFT HANDED	1	690x1990 (700x2000)	

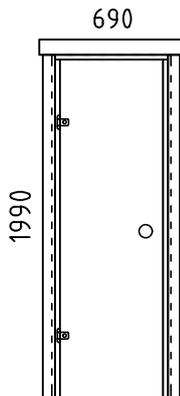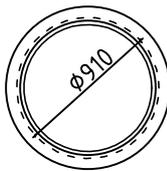

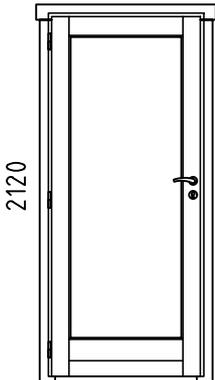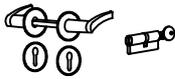Pos	Bestimmung-Specification 7017160	Stck Pcs.	Profil Profile (mm)	Länge Length (mm)
	TÜR - DOOR, AST PRE 900  2120 DIN LINKS/LEFT HANDED	1	900x2120	
UMV	TÜRGRIF UND TÜRCYLINDER SET (AST PRE) - SET OF DOOR HANDLE AND CORE (AST PRE)	1		
!	SAUNAMODULE WERDEN ZUSAMMEN GELIEFERT THE SAUNA PLATFORM MODULES ARE DELIVERED TOGETHER WITH THE INSTALLATION MATERIAL			
✂	BITTE SELBER ANPASSEN (FALLS NÖTIG)! - CUT INTO LENGTH ON SITE (IF NEEDED)!			
Model	7017160	Datum/Date	03.11.2021	Seite/Page 5/5

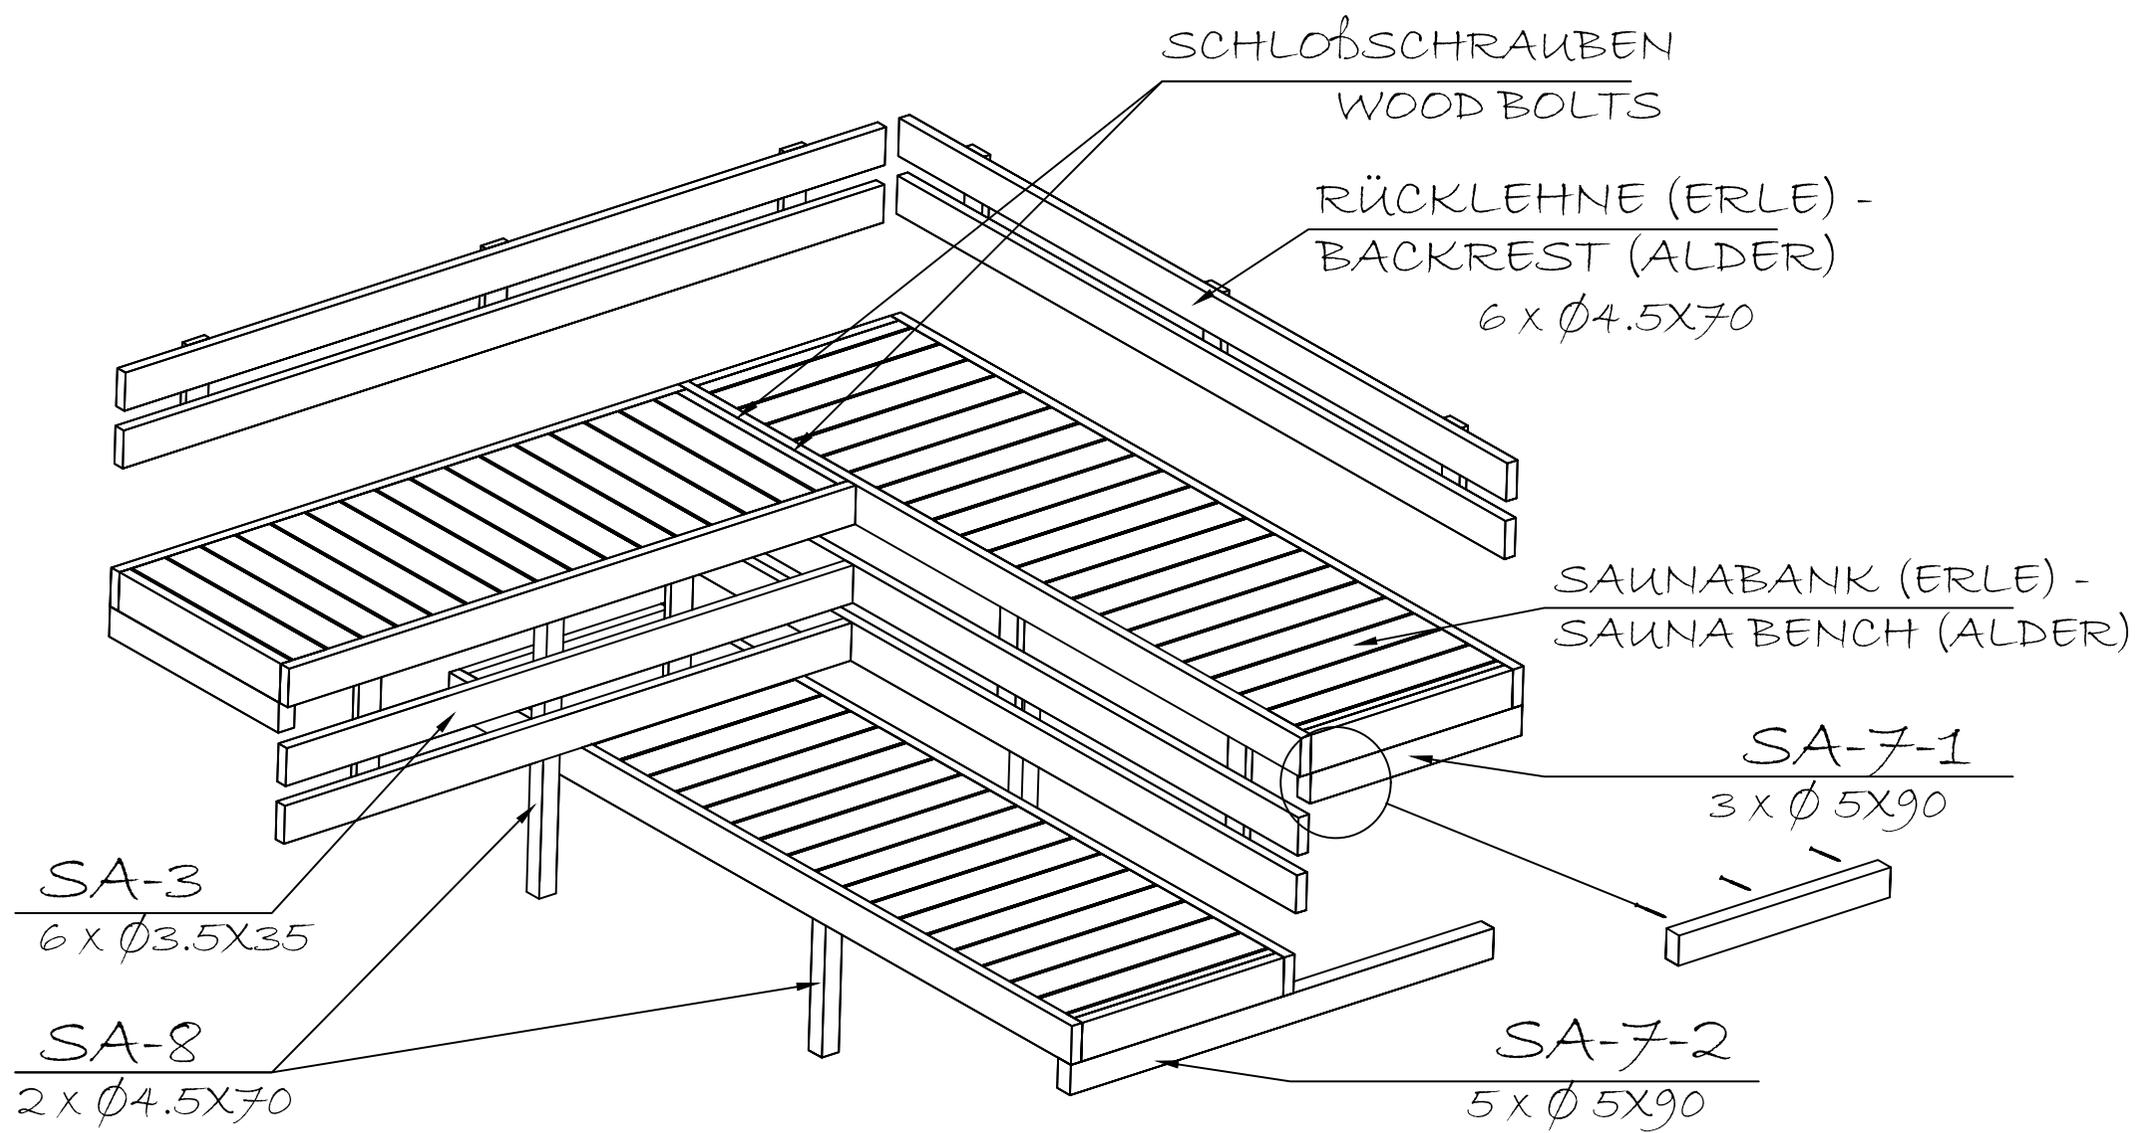

EINSETZEN DER SAUNABÄNKE
 INSTALLATION OF SAUNA BENCH

MONTAGEANLEITUNG FÜR T-LEISTEN / / INSTALLING THE DOOR AND WINDOW SUPPORTS

