




House	4,4,25920	Sheet	1
Drawing	3D	Scale	
Material	4,4x135	Date	25.05.2021
Drawer	RP	File	4,4,25920 3D.dwg

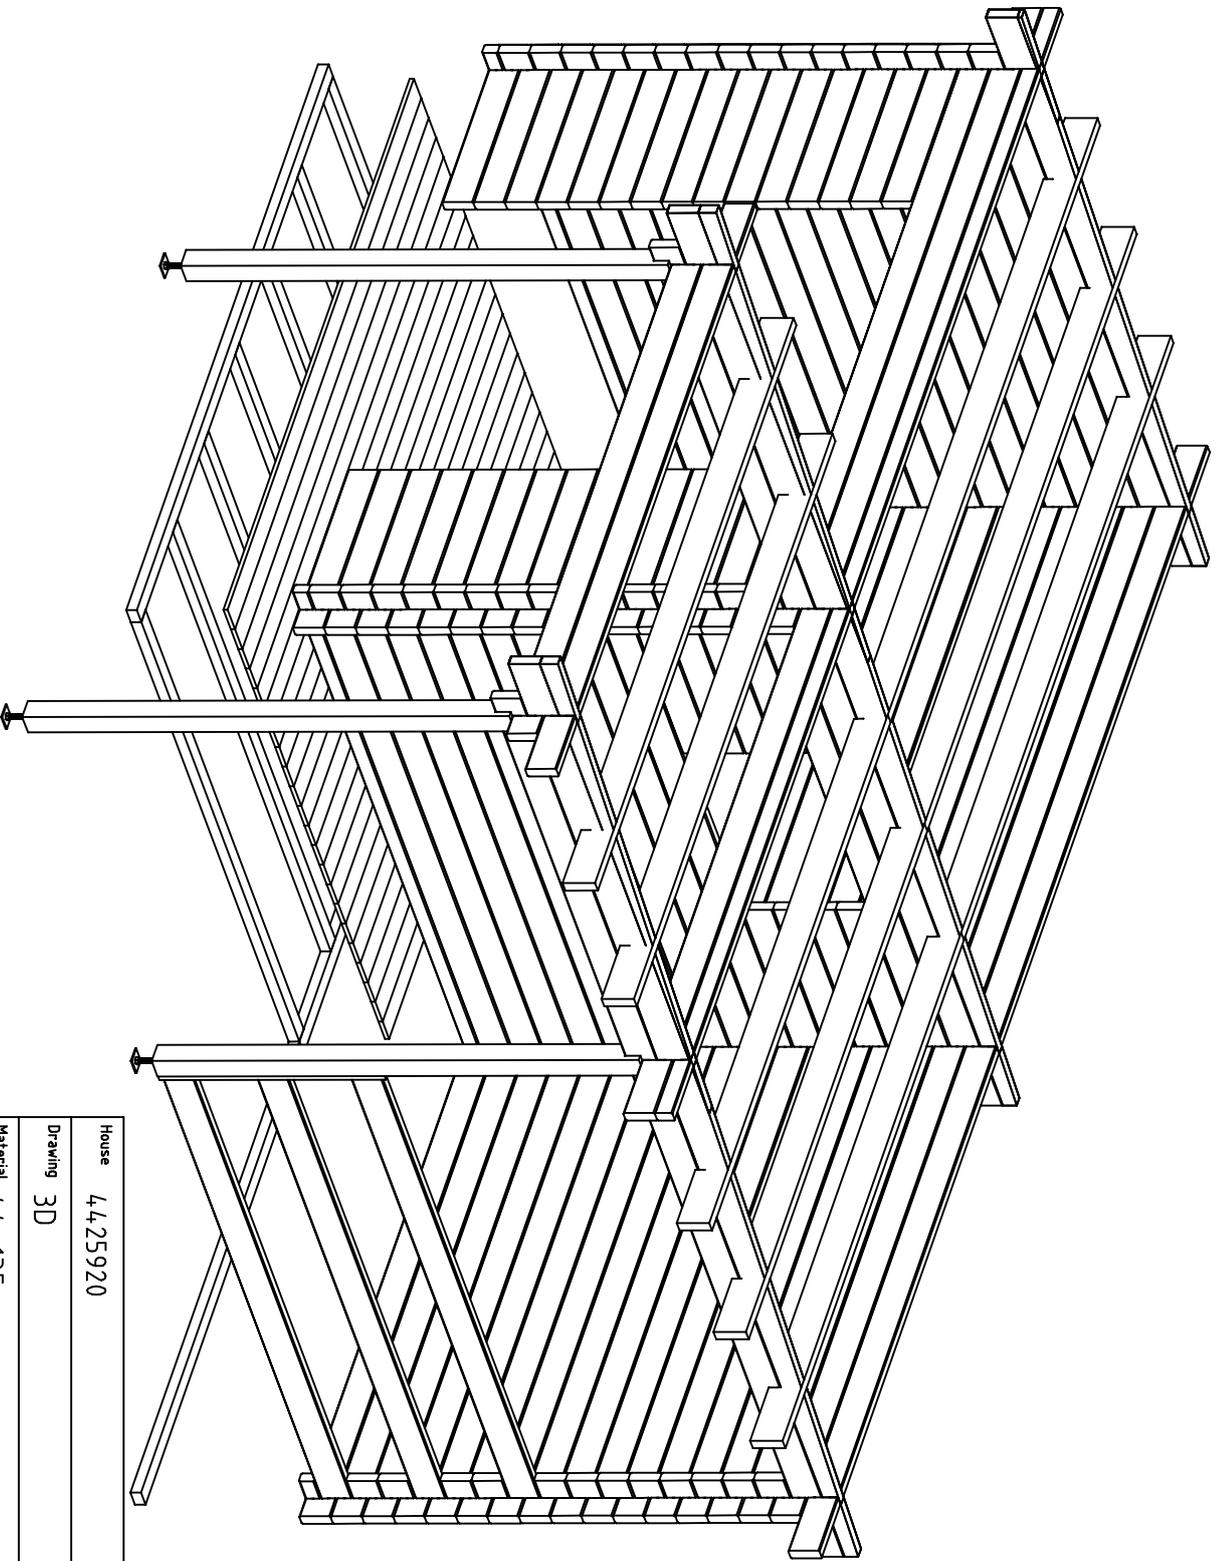



House	4425920	Sheet	2
Drawing	3D	Scale	
Material	44X135	Date	25.05.2021
Drawer	RP	File	4425920 3D.dwg

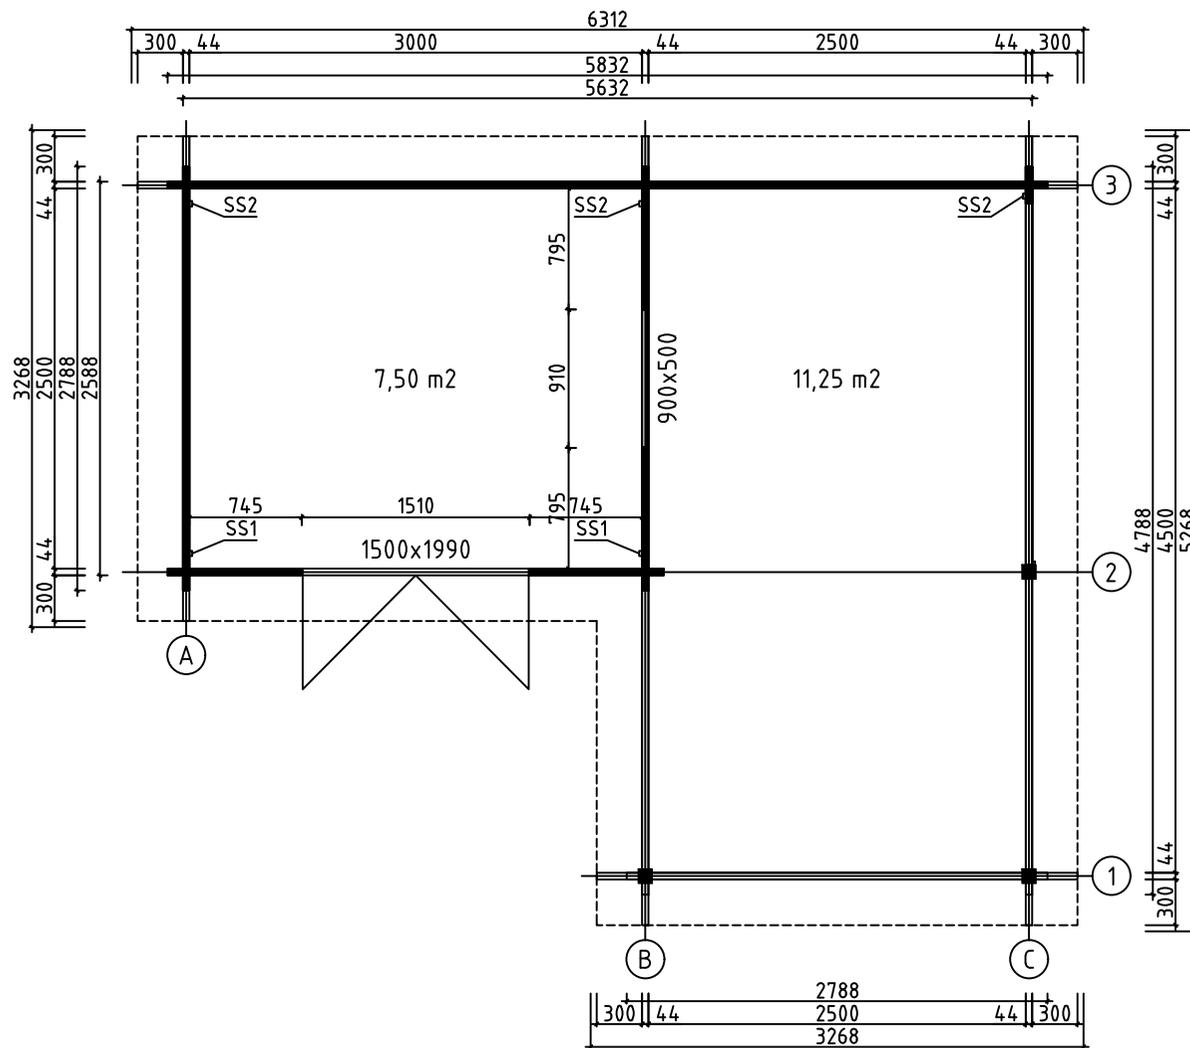


House	4425920	Sheet	3
Drawing	GROUNDPLAN	Scale	1:50
Material	44x135	Date	25.05.2021
Drawer	RP	File	4425920.dwg

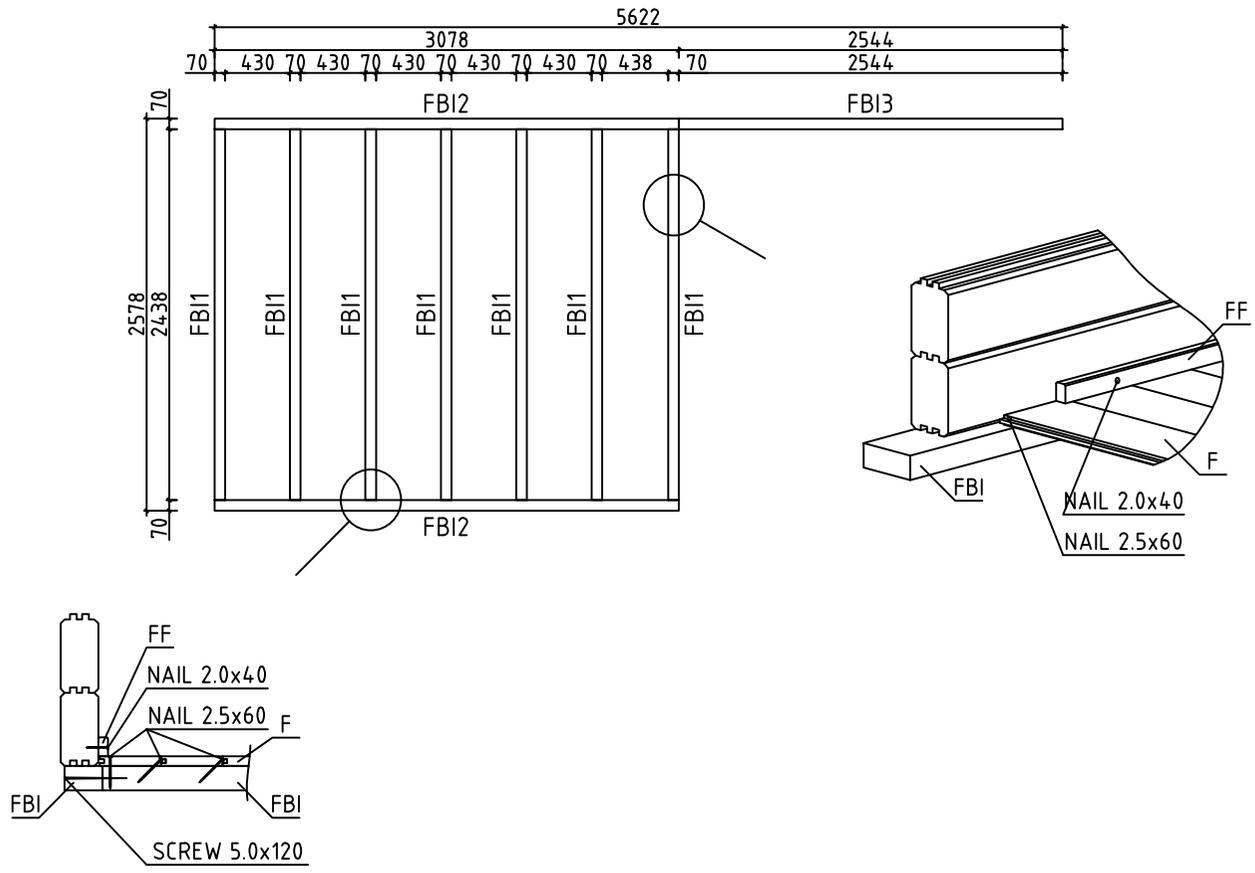






House	4425920	Sheet	4
Drawing	FLOORBEAMS	Scale	1:50
Material	45x70	Date	25.05.2021
Drawer	RP	File	4425920.dwg

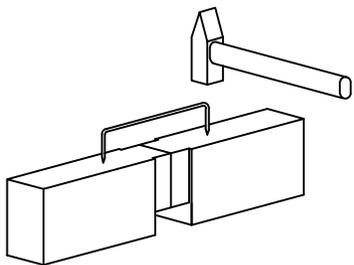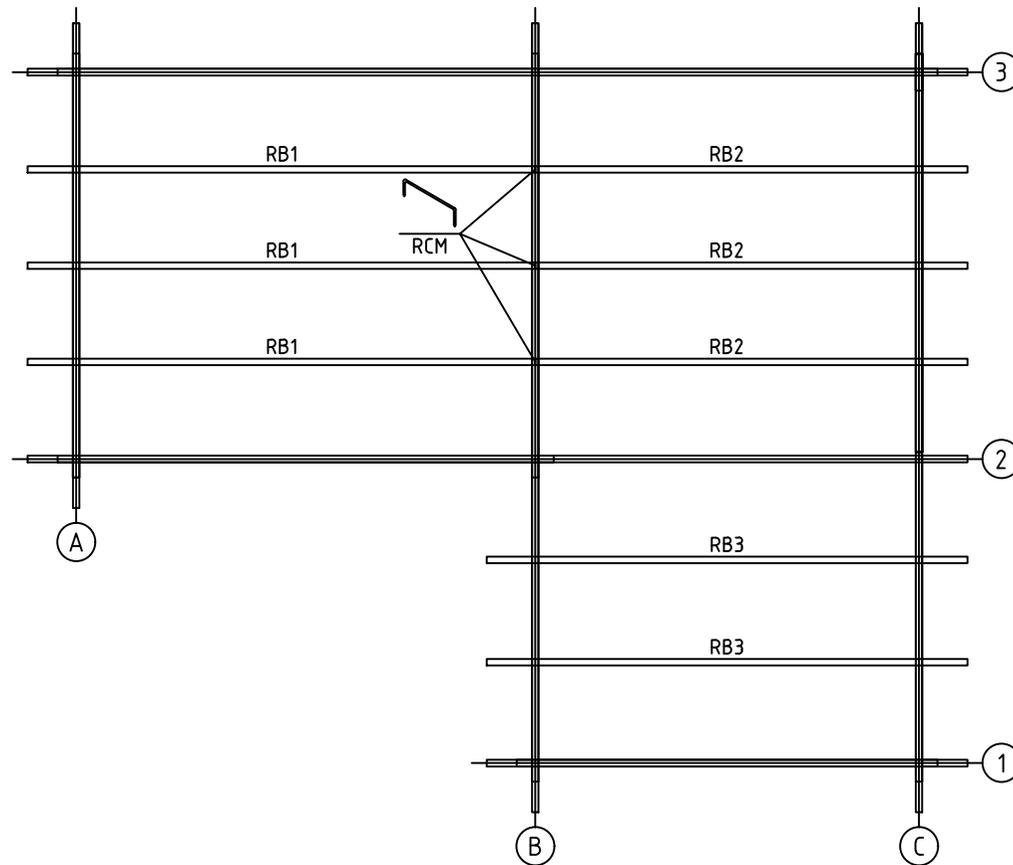


House	4425920	Sheet	5
Drawing	ROOFBEAMS	Scale	1:50
Material	43x140	Date	25.05.2021
Drawer	RP	File	4425920.dwg

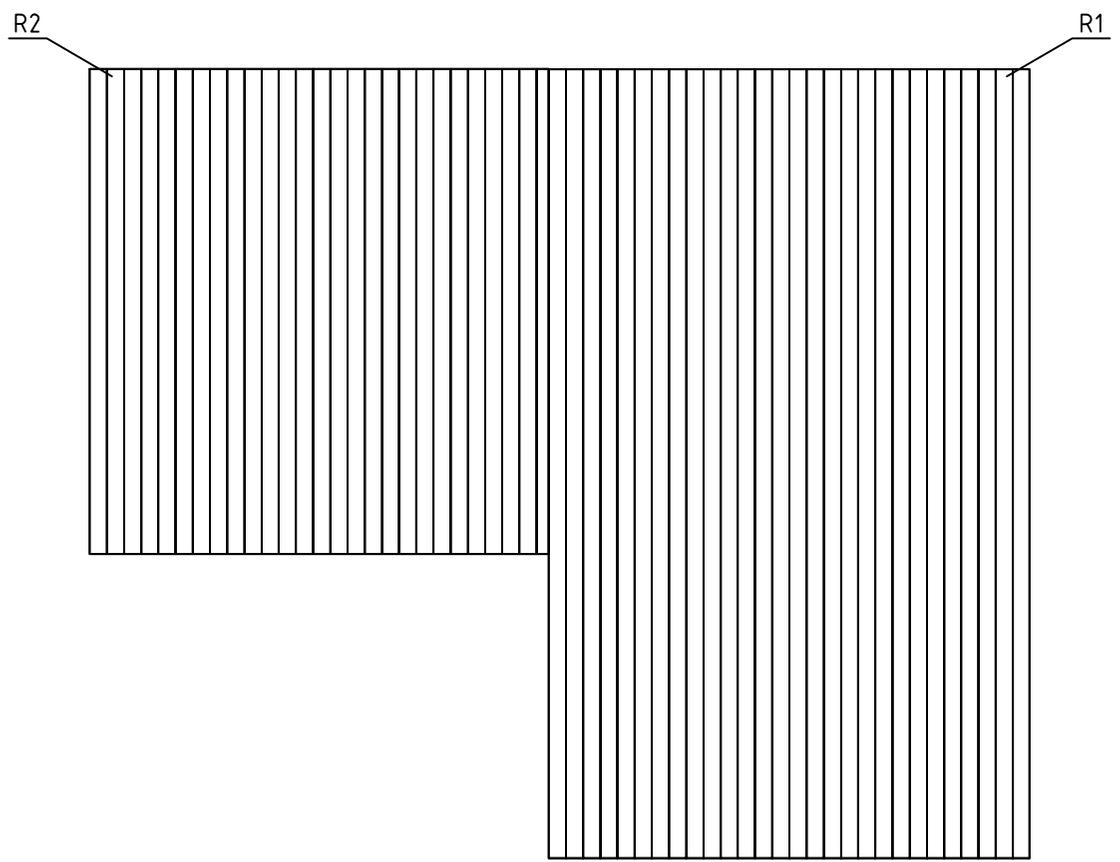







House	4425920	Sheet	6
Drawing	ROOFBOARD	Scale	1:50
Material	18x114	Date	25.05.2021
Drawer	RP	File	4425920.dwg

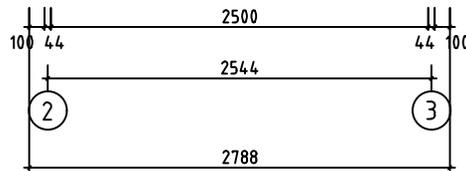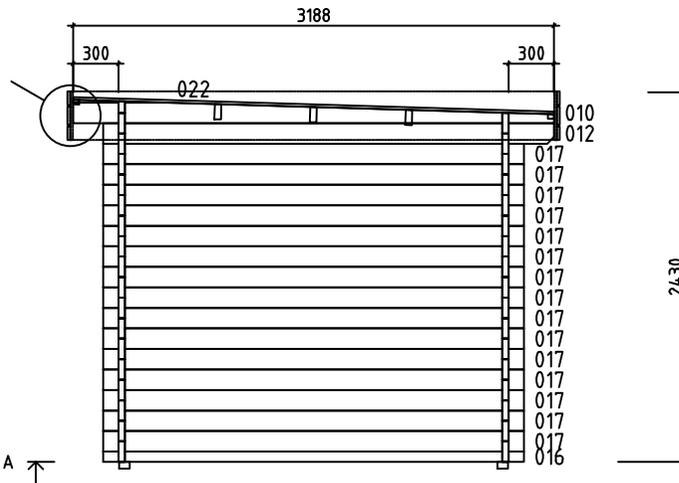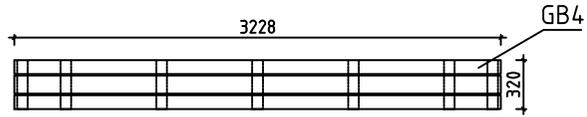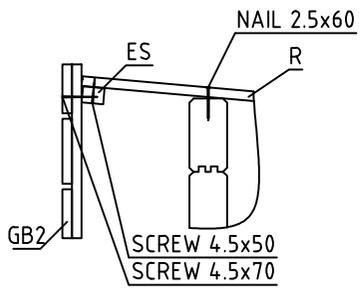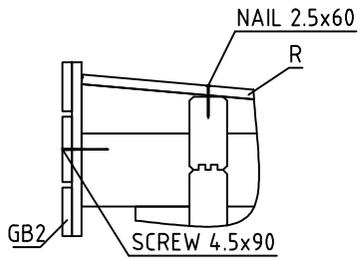





House	4425920	Sheet	7
Drawing	WALL A	Scale	1:50
Material	44x135	Date	25.05.2021
Drawer	RP	File	4425920.dwg

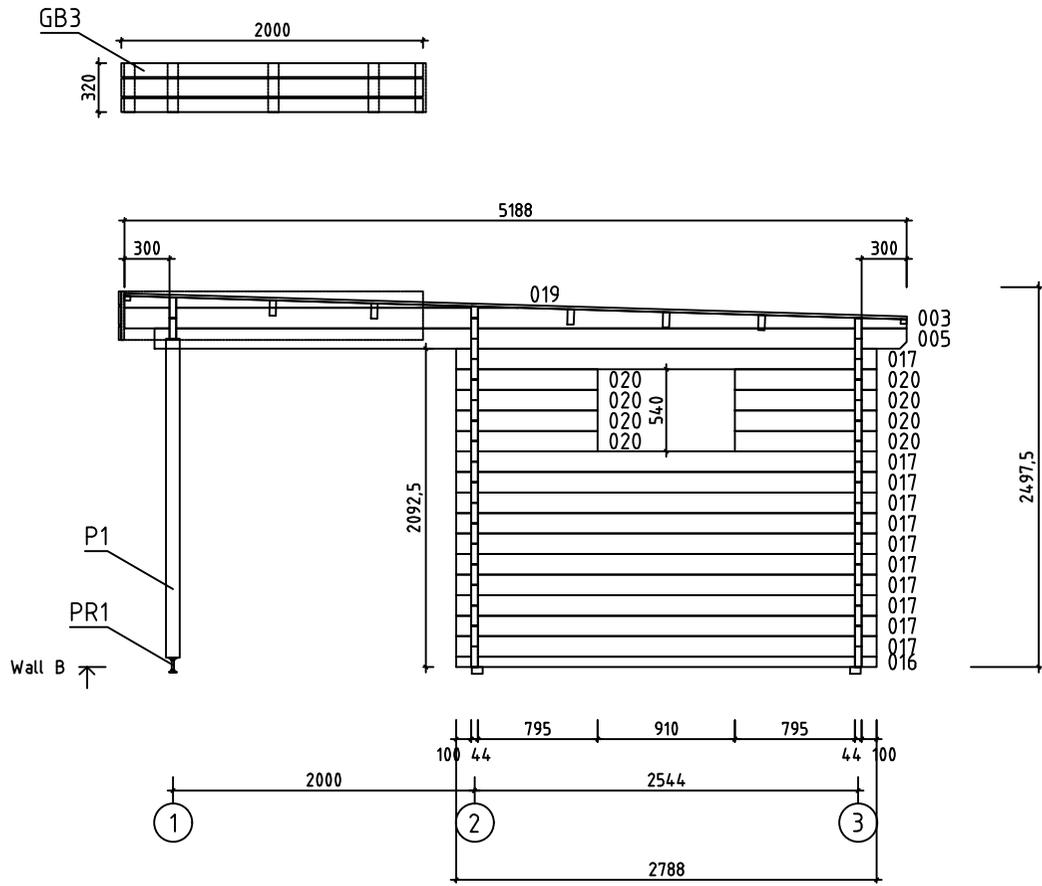





House	4425920	Sheet	8
Drawing	WALL B	Scale	1:50
Material	44x135	Date	25.05.2021
Drawer	RP	File	4425920.dwg

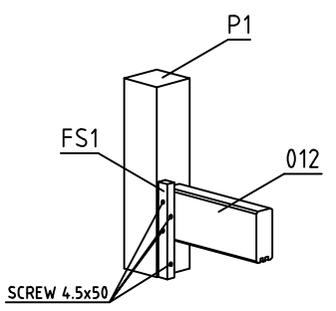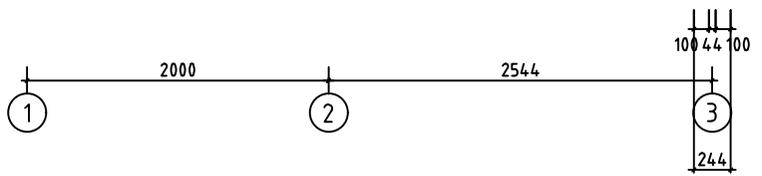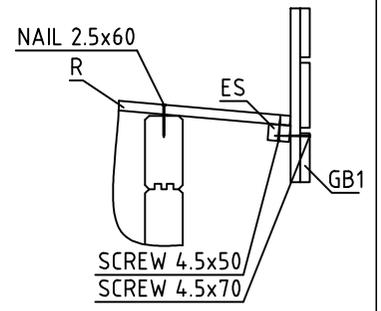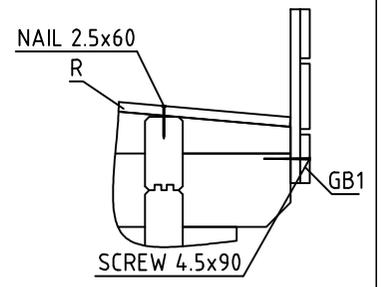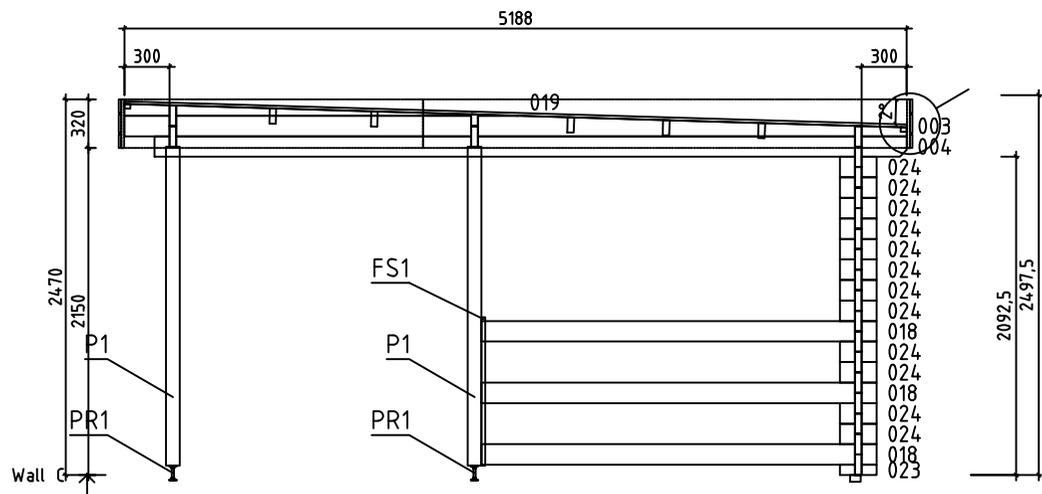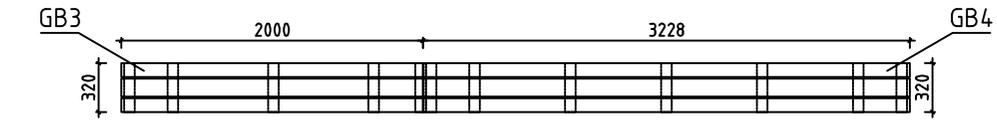


House	4425920	Sheet	9
Drawing	WALL C	Scale	1:50
Material	44x135	Date	25.05.2021
Drawer	RP	File	4425920.dwg

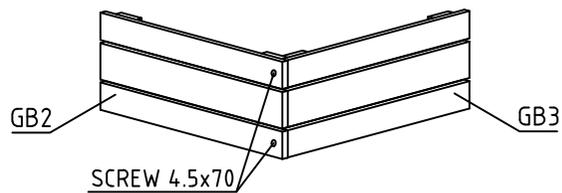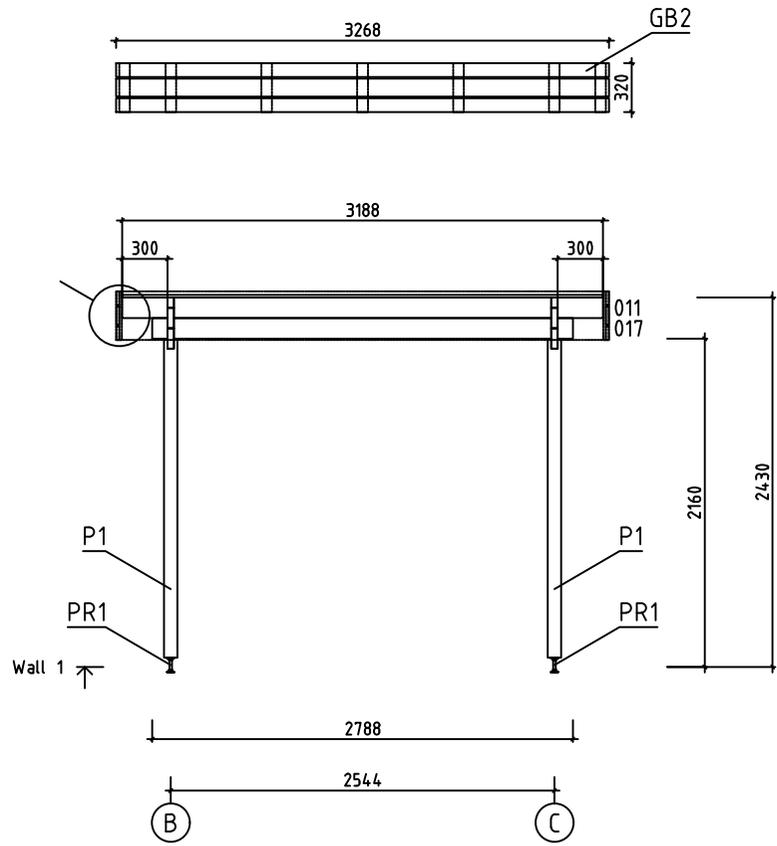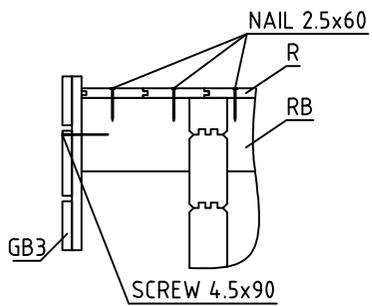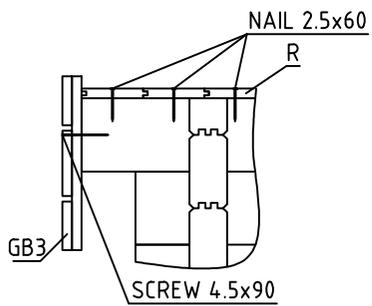

House	4425920	Sheet	10
Drawing	WALL 1	Scale	1:50
Material	44x135	Date	25.05.2021
Drawer	RP	File	4425920.dwg















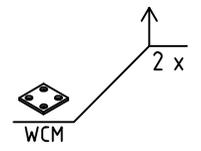
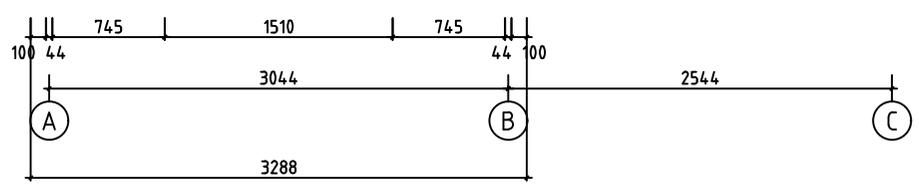
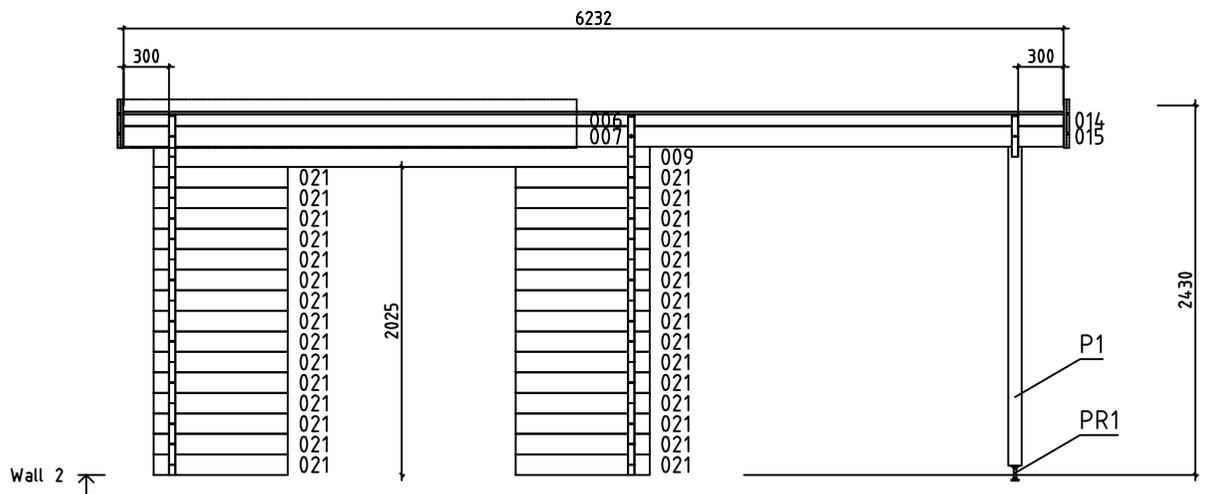
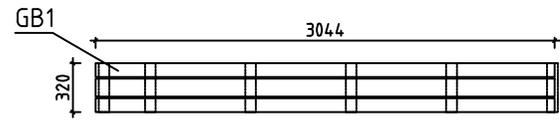








SCREW 3.5x35  
4x




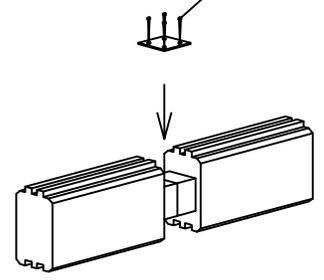


House	4425920	Sheet	11
Drawing	WALL 2	Scale	1:50
Material	44x135	Date	25.05.2021
Drawer	RP	File	4425920.dwg

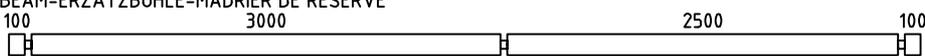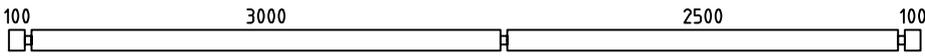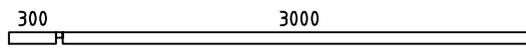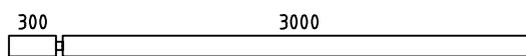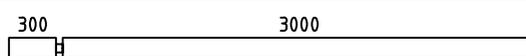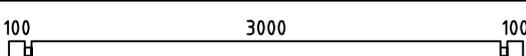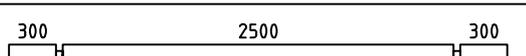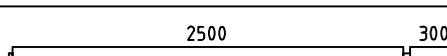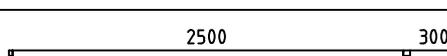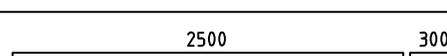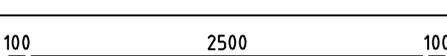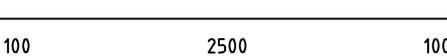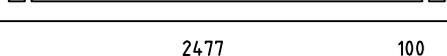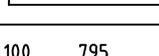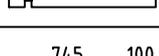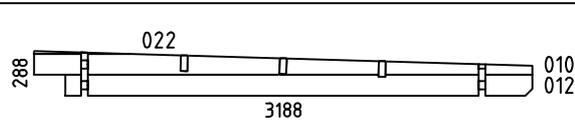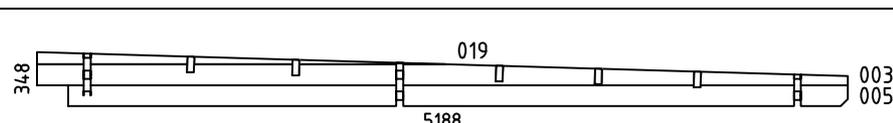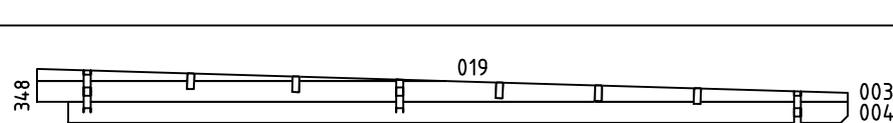



Pos	Specification-Bestimmung-Spécification	PCS	Profile (mm)	L (mm)
001	SPARE BEAM-ERZATZBOHLE-MADRIER DE RÉSERVE 	1	44x135	5832
002		16	44x135	5832
006		1	44x76	3366
007		1	44x135	3366
008	 PM	1	44x135	3366
009		1	44x135	3288
011	 PM	1	44x135	3188
013	 PM	1	44x135	2866
014		1	44x76	2866
015		1	44x135	2866
016		2	44x68	2788
017		27	44x135	2788
018	 PM	3	44x135	2621
020		8	44x135	939
021		30	44x135	889
023		1	44x68	244
024		12	44x135	244
WA-1		1	44x298	3188
WB-1		1	44x348	5188
WC-1		1	44x348	5188
HB	HIT BLOCK-SCHLAGHÖLZER-MADRIERS D'ASSEMBLAGE 	2	44x135	300
P1	POST-PFOSTEN-POTEAU 	3	90x90	2098

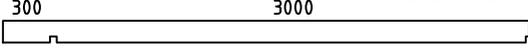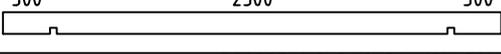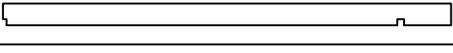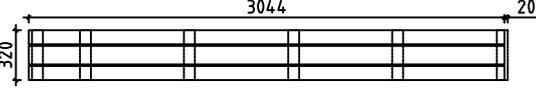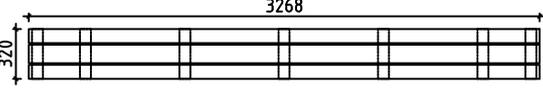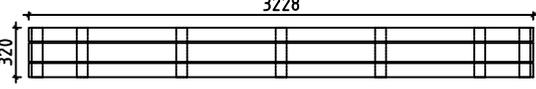Pos	Specification-Bestimmung-Spécification	PCS	Profile (mm)	L (mm)	
FBI2	FLOORBEAMS-FUSSBODENBALKEN-POUTRES DE FONDATION IMPRÉGNÉS 	IMM	2	70x45	3078
FBI3	FLOORBEAMS-FUSSBODENBALKEN-POUTRES DE FONDATION IMPRÉGNÉS 	IMM	1	70x45	2544
FBI1	FLOORBEAMS-FUSSBODENBALKEN-POUTRES DE FONDATION IMPRÉGNÉS 	IMM	7	70x45	2438
FS1	FIXING SLAT-BEFESTIGUNGSLEISTE-SUPPORTS POUR MADRIER		1	25x19	975
RB1	ROOFBEAMS-DACHBALKEN-SOLIVES DE PLAFOND 		3	43x140	3366
RB3	ROOFBEAMS-DACHBALKEN-SOLIVES DE PLAFOND 		2	43x140	3188
RB2	ROOFBEAMS-DACHBALKEN-SOLIVES DE PLAFOND 		3	43x140	2866
F1	FLOORBOARD-FUSSBODENBRETT-PLANCHER		22+1 29+1	18x114 18x88	2995
R1	ROOFBOARD-DACHBRETT-VOLIGES		28+1 37+1	18x114 18x88	5190
R2	ROOFBOARD-DACHBRETT-VOLIGES		27+1 35+1	18x114 18x88	3190
FF1	FLOOR FILLET-FUSSBODENLEISTE-BAGUETTE DE FINITION DE PLANCHER 			18x35	11m
GB1			2	36x320	3044 +20
GB2			2	36x320	3268
GB3			2	36x320	2000 +19
GB4			2	36x320	3228
ES1	EAVE SLAT-TRAUFENLEISTE-BAGUETTES POUR FIXER LES LATTES SOUS VOLIGES 		2	30x40	3000
ES2	EAVE SLAT-TRAUFENLEISTE-BAGUETTES POUR FIXER LES LATTES SOUS VOLIGES 		2	30x40	2500
ES3	EAVE SLAT-TRAUFENLEISTE-BAGUETTES POUR FIXER LES LATTES SOUS VOLIGES 		5	30x40	300
SS1	STORM SLAT-STURMLEISTE -BAGUETTE DE TEMPETE 		2	18x35	2290
SS2	STORM SLAT-STURMLEISTE -BAGUETTE DE TEMPETE 		3	18x35	2290
PR1	POST REGULATOR-PFOSTEN REGLER- PIED MÉTALLIQUE RÉGLABLE POUR POTEAU 		3		
House	4425920	Material	File	4425920.dwg	Sheet 14

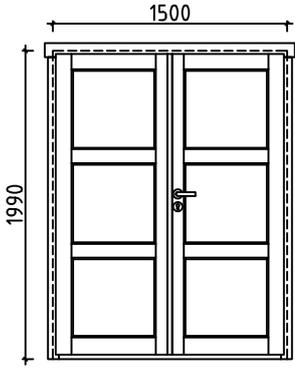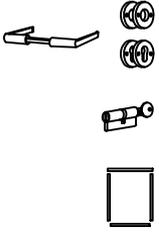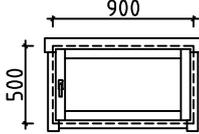
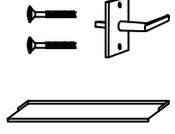
Pos	Specification-Bestimmung-Spécification	PCS	Profile (mm)	L (mm)	
WCM	WALLBEAMS CONNECTING METAL-WANDBOHLNEN BEFESTIGUNG -METALLE-PATTE D'ASSEMBLAGE		3	25	25
RCM	ROOFBEAMS CONNECTING METAL-DACHBALKEN BEFESTIGUNGSMETALLE -CONNECTEUR MÉTALLIQUE POUR SOLIVES DE PLAFOND		3	∅6.0	200
SC1	STEEL CORNER-STAHL ECKE-POUTRES DE FONDATION D'ASSEMBLAGE		1	40x40	40
	SCREWS-SCHRAUBEN-VISSER FOR-FÜR-POUR SS1, SS2		15	∅6.0	50
	WASHER-SCHEIBE-RONDELLE FOR-FÜR-POUR SS1, SS2		15	∅6.0	18
	NAIL-NAGEL-CLOUS FOR-FÜR-POUR FF1		30	∅2.0	40
	NAIL-NAGEL-CLOUS FOR-FÜR-POUR F1, R1, R2		700	∅2.5	60
	SCREWS-SCHRAUBEN-VIS FOR-FÜR-POUR WCM, SC1, GB1, GB2, GB3, GB4		332	∅3.5	35
	SCREWS-SCHRAUBEN-VIS FOR-FÜR-POUR ES1, ES2, ES3, P1, PR1, FS1		60	∅4.5	50
	SCREWS-SCHRAUBEN-VIS FOR-FÜR-POUR GB1, GB2, GB3, GB4		30	∅4.5	70
	SCREWS-SCHRAUBEN-VIS FOR-FÜR-POUR 016, 023 GB1, GB2, GB3, GB4		40	∅4.5	90
	SCREWS-SCHRAUBEN-VIS FOR-FÜR-POUR FBI1, FBI2, FBI3		30	∅5.0	120
	SCREWS-SCHRAUBEN-VIS FOR-FÜR-POUR RB1, RB2, RB3 WA-1, WB-1, WC-1		40	∅6.0	160
	DOUBLEDOOR-DOPPELTÜR-DOUBLE PORTE (right-rechts-droit) AST_PRE 		P 1 1 1	1500	1930
	WINDOW-FENSTER-FENÊTRE (right-rechts-droit) AST_PRE 		P 1 1	900	500
House	4425920	Material	File	4425920.dwg	Sheet 15

Pos	Assembly Instructions-Montageanleitungen-Instructions de Montage	PCS	Profile (mm)	L (mm)
L1	BOARD-BRETT-PLANCHE 	2	18x120	3044
L2	BOARD-BRETT-PLANCHE 	4	18x90	3044
L3	BOARD-BRETT-PLANCHE 	2	18x120	3268
L4	BOARD-BRETT-PLANCHE 	4	18x90	3268
L5	BOARD-BRETT-PLANCHE 	2	18x120	2000
L6	BOARD-BRETT-PLANCHE 	4	18x90	2000
L7	BOARD-BRETT-PLANCHE 	2	18x120	3228
L8	BOARD-BRETT-PLANCHE 	4	18x90	3228
L9	BOARD-BRETT-PLANCHE 	50	18x70	320



GB1

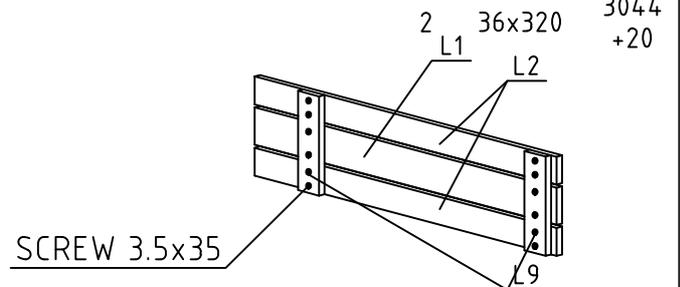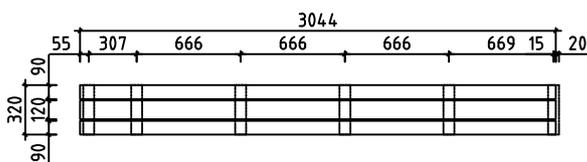



GB2

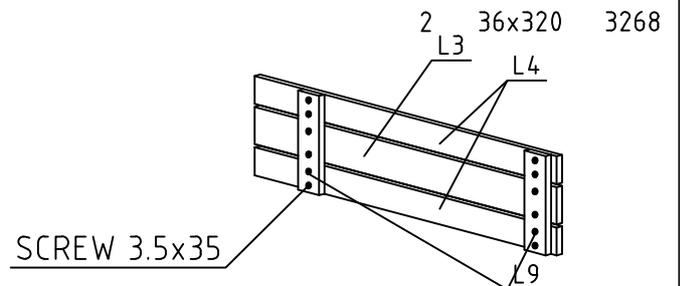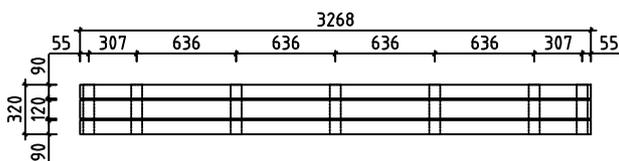

GB3

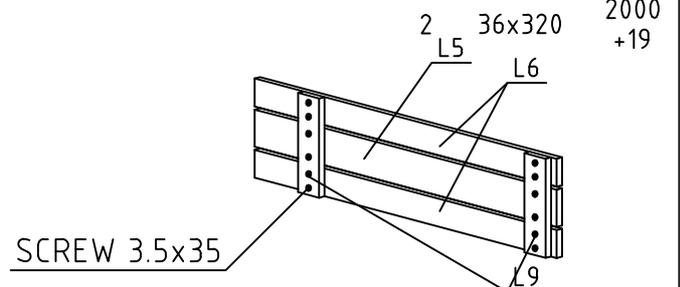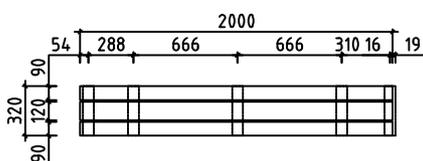

GB4

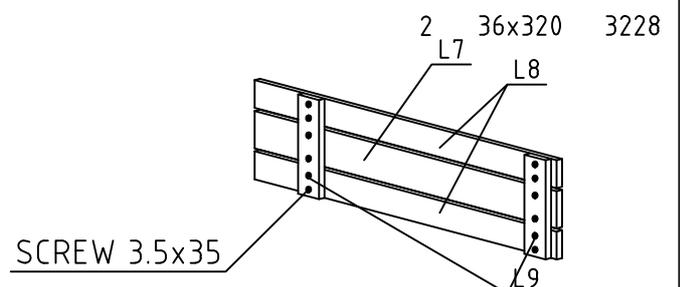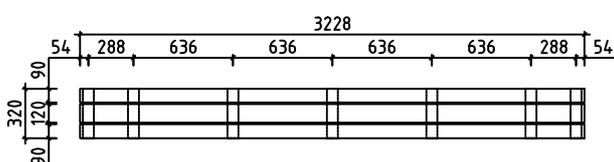

#001		5832	1
#002	3	5832	16
#003	B,C	5188	2
#004	C	4988	1
#005	B	4988	1
#006	2	3366	1
#007	2	3366	1
#008	3	3366	1
#009	2	3288	1
#010	A	3188	1
#011	1	3188	1
#012	A	2988	1
#013	3	2866	1
#014	2	2866	1
#015	2	2866	1
#016	A,B	2788	2
#017	1,A,B	2788	27
#018	C	2621	3
#019	B,C	2616	2
#020	B	939	8
#021	2	889	30
#022	A	616	1
#023	C	244	1
#024	C	244	12