


Name	Mali C 320x445_28		
Zeichnung	3D	VS28_MALI C	
Maßstab	1:30	Druck auf	A4
		Profil	2.8x11.4
		Datum	31.01.2025

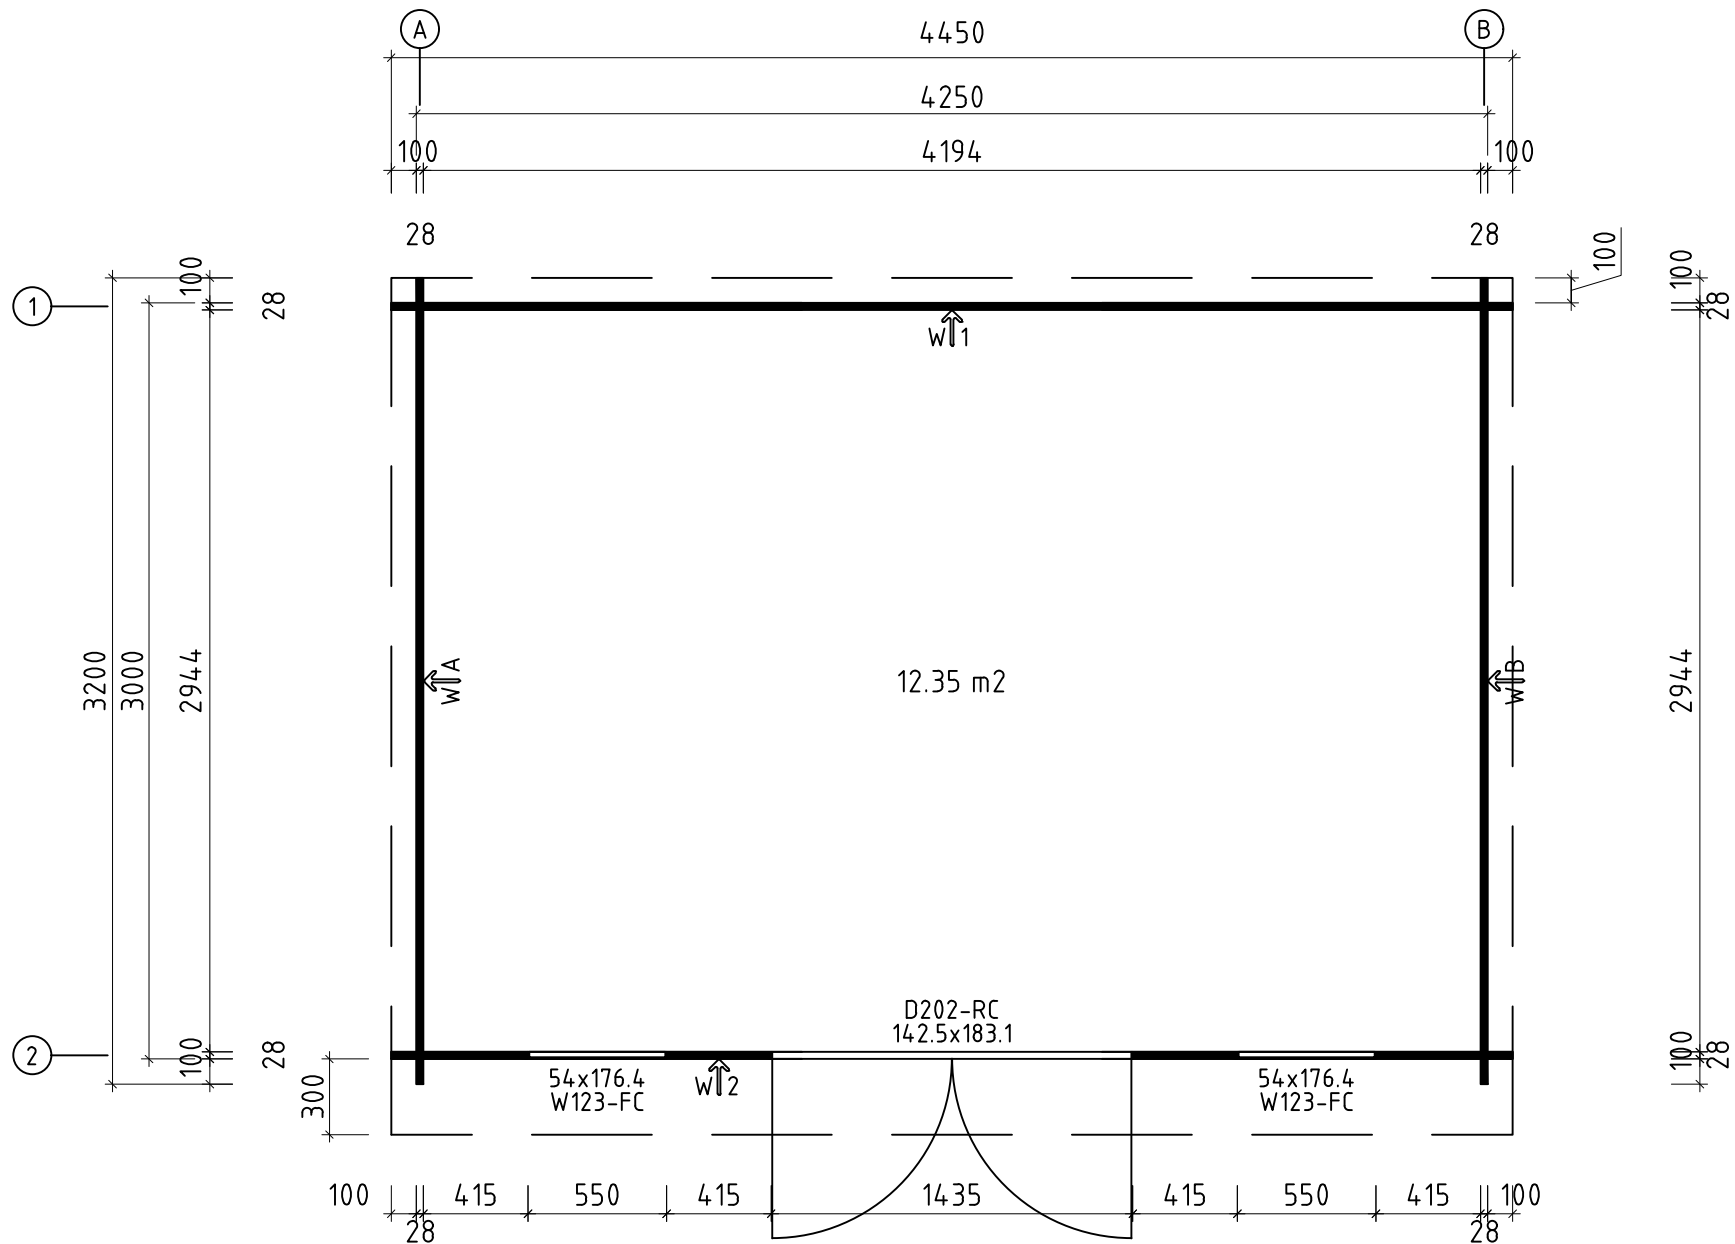



* Fenster und Türen sind ohne Sprossen

Q2 – Qualitätsklasse für Fenster und Türen





Name		Mali C 320x445_28	
Zeichnung		Grundplan	VS28_MALI C
Maßstab	1:30	Druck auf	A4
Profil		2.8x11.4	Datum
			31.01.2025

Pos	Teilleiste Mali C 320x445_28		Stck	Profil (mm)	Länge (mm)
001			1	28x110	4450
002			18	28x114	4450
003			1	28x114	4450
005			32	28x114	3200
006			2	28x57	3200
007			1	28x114	2265
009			2	28x114	1508
010			32	28x114	543
011			30	28x114	415
WA-1			1		
WB-1			1		
PF1			3	44x145	4450
	DACHBRETTER		40+1	113x16	3402
G01-1	GIEBELBRETTER 18x95		2	18x95	3420
G05-1	GIEBELDECKLEISTEN 18x40		2	18x40	3402
T02-1	TRAUFBRETTER 18x120		1	18x120	4486
T01-1	TRAUFBRETTER 18x95		1	18x95	4450
T04-1	TRAUFENDECKLEISTEN 18x40		1	18x40	4486
T06-1	TRAUFENLEISTEN 18x40			18x40	9.0lfm
SM-1	Sturmleisten		2	18x40	1938
SM-2	Sturmleisten		2	18x40	2052
SH	Schlaghölzer		3		
SS013	Schloßschrauben M8x60 Mutter M8 U-Scheibe Ø25 - Befestigung für Sturmleisten		12		
Kood	Mali C 320x445_28		Materjal		Leht 1/4


Uks	Q2-Q3	-	koostamisjuhhis
Door	Q2-Q3	-	assembly instructions
Tür	Q2-Q3	-	Montageanleitung

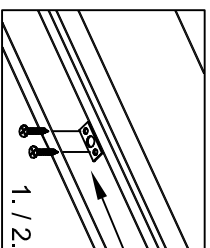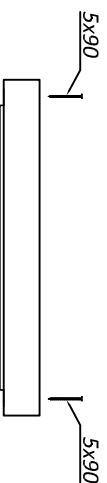



Ø8-10

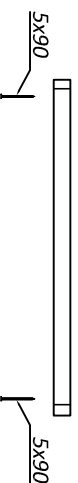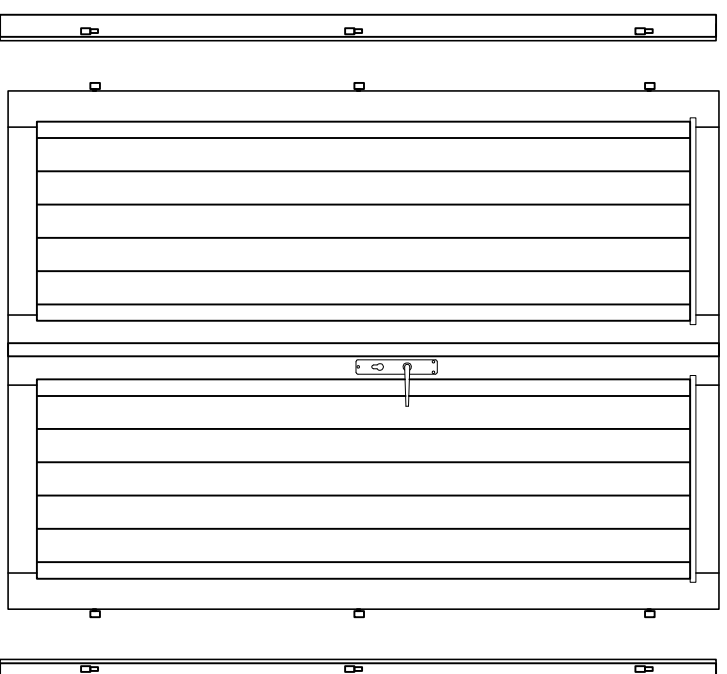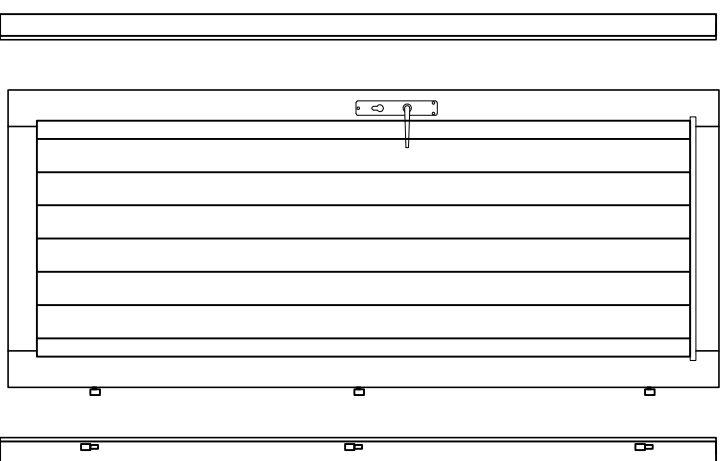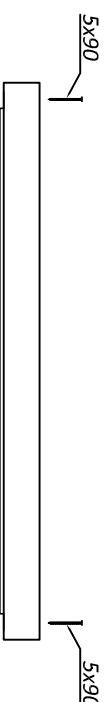


Ø8-10




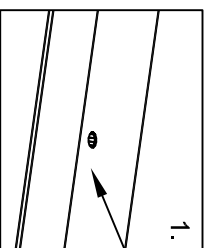


*Kui ühepoolne uks ei ole kokku pandud!
 *When single door is not assembled!
 *Wenn Einzeltür ist nicht zusammengebaut!

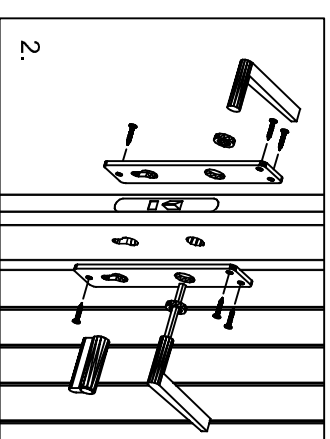
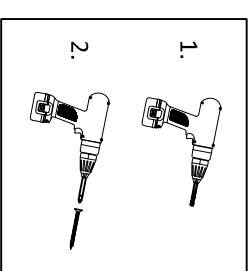


*Kui hinged ei ole paigaldatud!
 *When hinges are not attached!
 *Wenn Scharniere sind nicht angebracht!


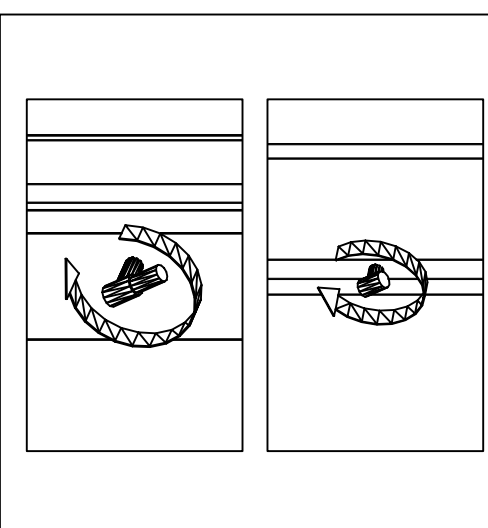


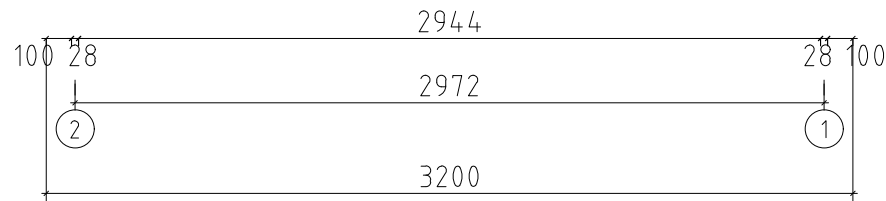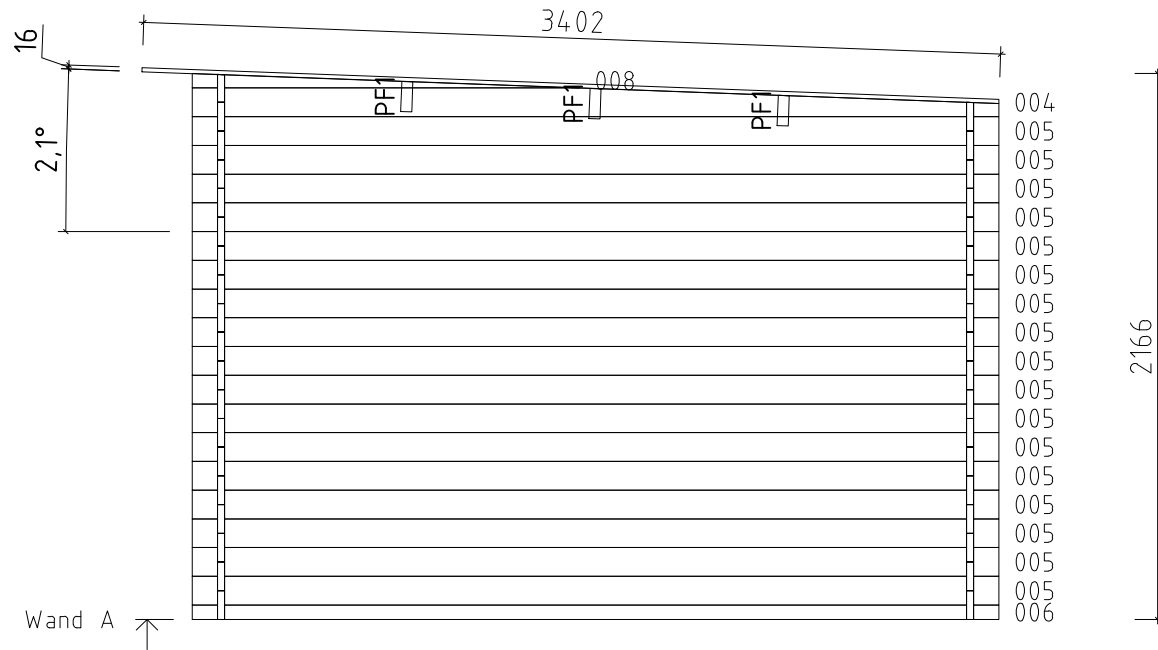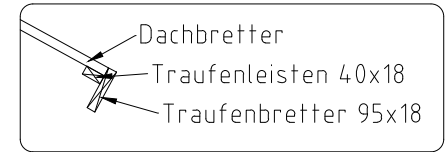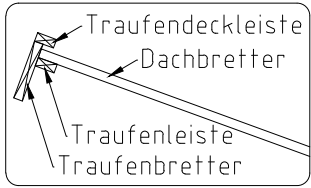

Name				Mali C 320x445__28			
Zeichnung		WAND A		VS28_MALI C			
Maßstab	1:30	Druck auf	A4	Profil	2.8x11.4	Datum	31.01.2025

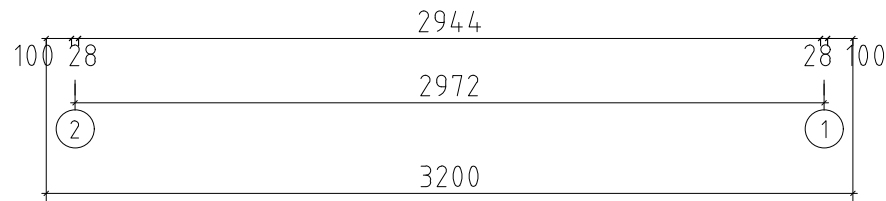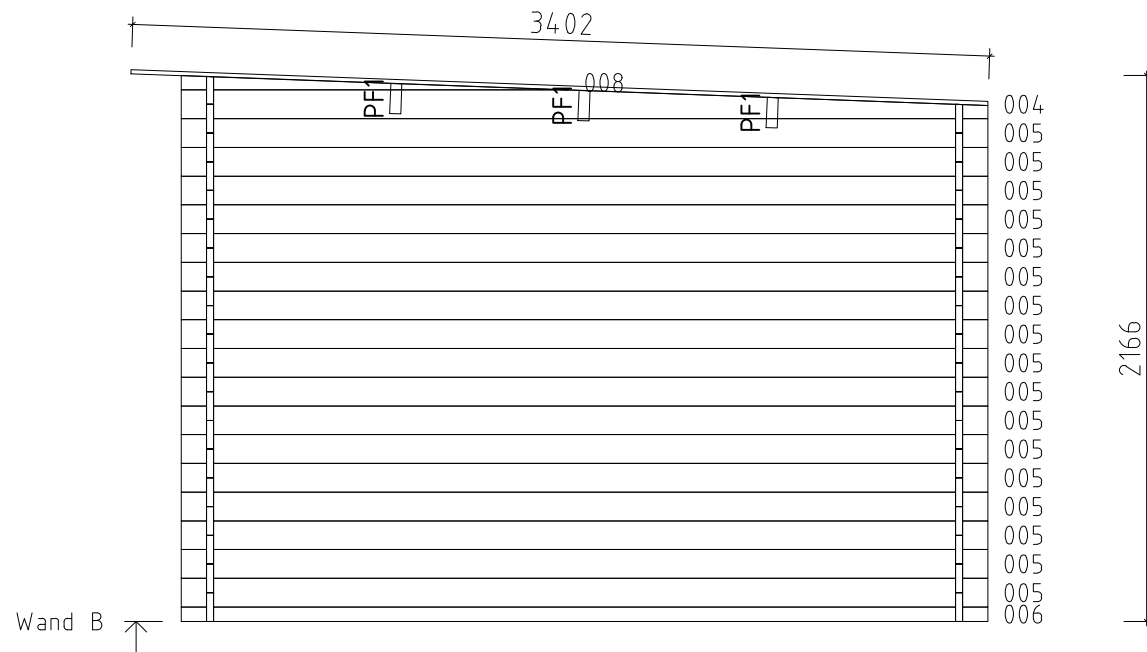

Name				Mali C 320x445__28			
Zeichnung				WAND B		VS28_MALI C	
Maßstab	1:30	Druck auf	A4	Profil	2.8x11.4	Datum	31.01.2025

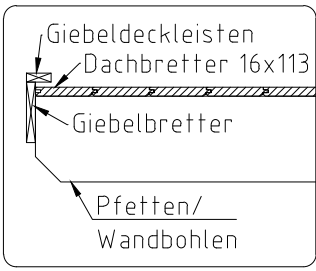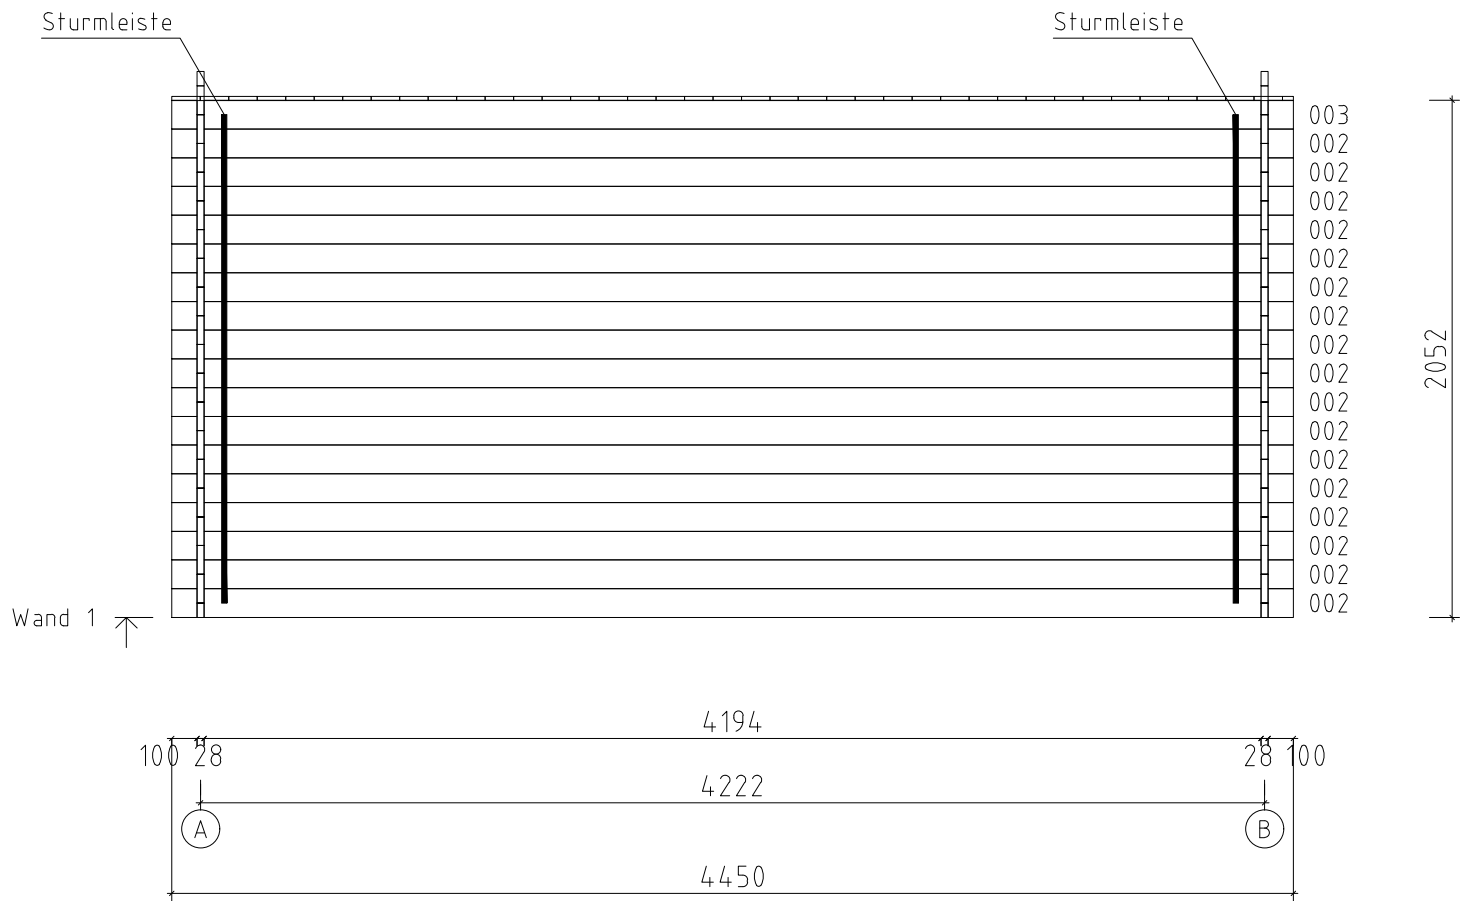

Name		Mali C 320x445__28		
Zeichnung		WAND 1	VS28_MALI C	
Maßstab	1:30	Druck auf	A4	Profil
			2.8x11.4	Datum
				31.01.2025

