







Model	2828880	Seite/Page	1
Zeichnung/Drawing	3D	Maßstab/Scale	
Profil/Profile	28x135	Datum/Date	25.01.2024
Zeichner/Drafter	SRM	File	2828880.dwg

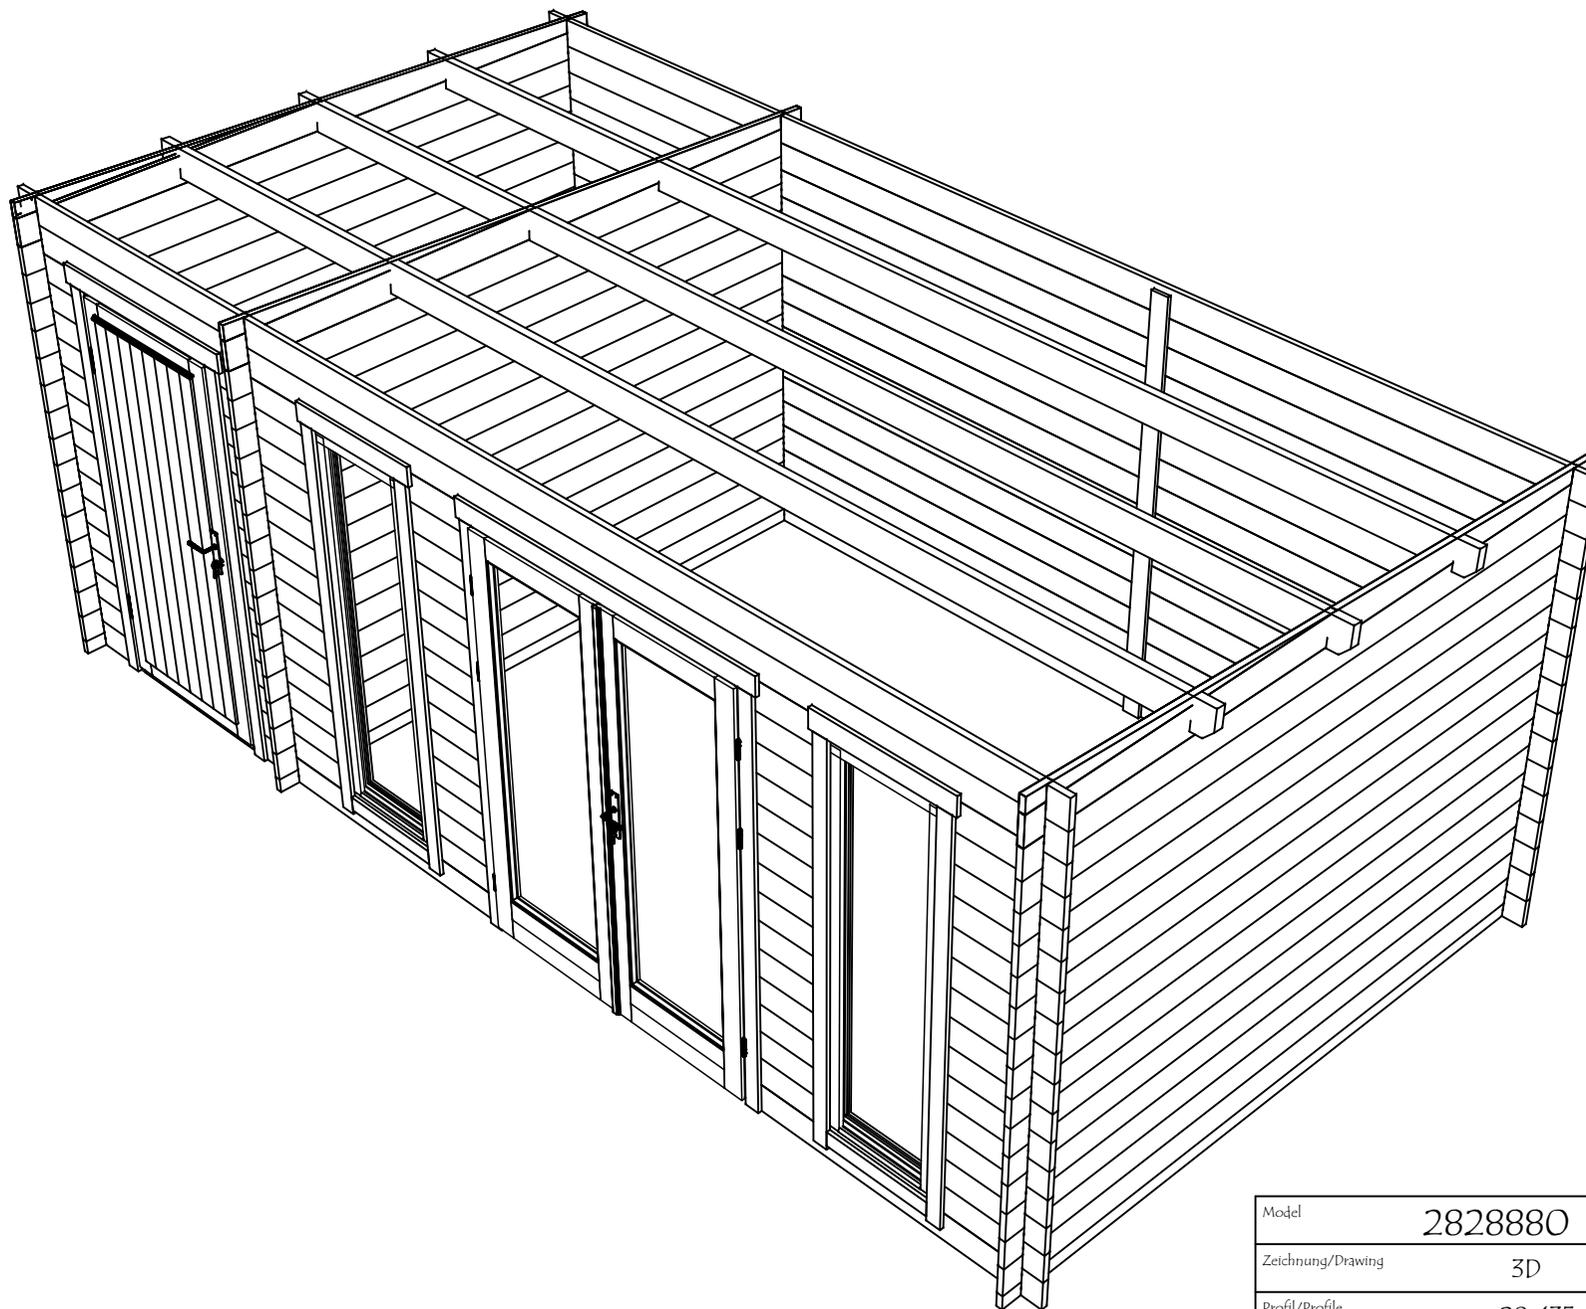


Model	2828880	Seite/Page	2
Zeichnung/Drawing	3D	Maßstab/Scale	
Profil/Profile	28x135	Datum/Date	25.01.2024
Zeichner/Drafter	SRM	File	2828880.dwg

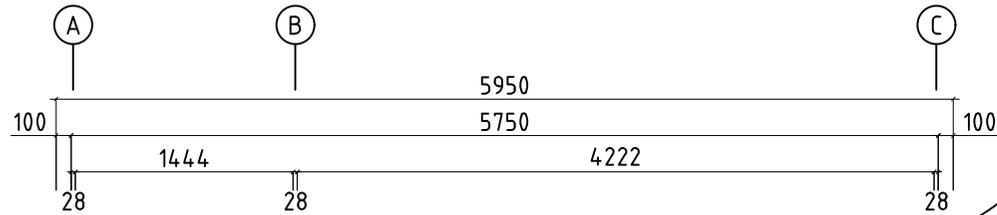






H = 1.700 m
TOTAL: 16.68 m²

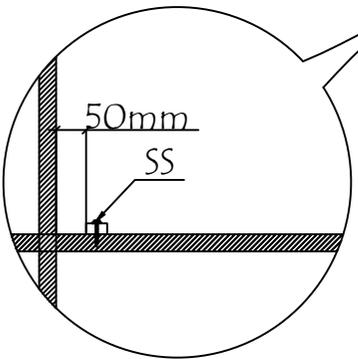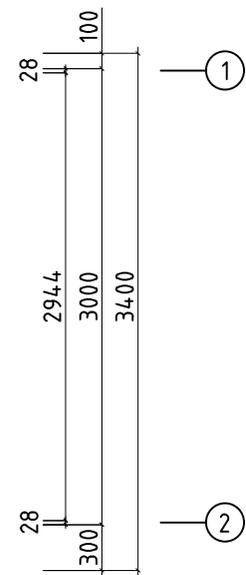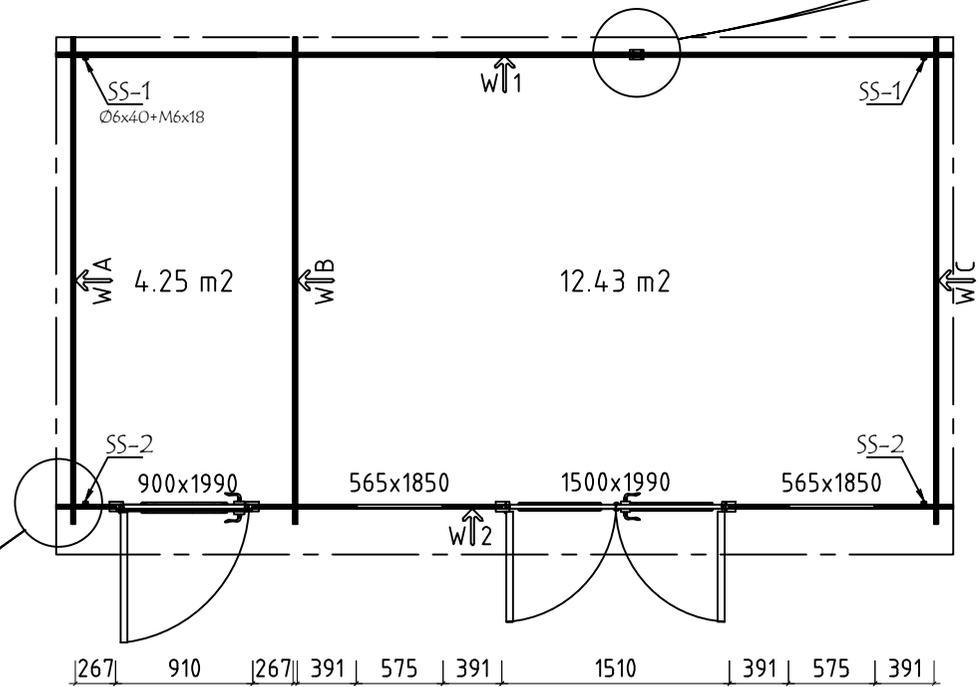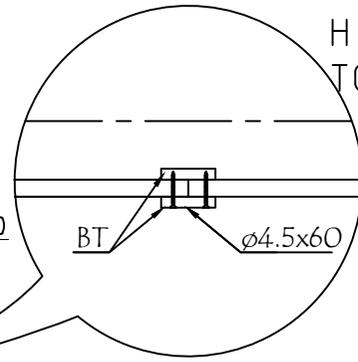




Model	2828880	Seite/Page	3
Zeichnung/Drawing	GRUNDPLAN - GROUNDPLAN	Maßstab/Scale	1:50
Profil/Profile	28x135	Datum/Date	25.01.2024
Zeichner/Drafter	SRM	File	2828880.dwg

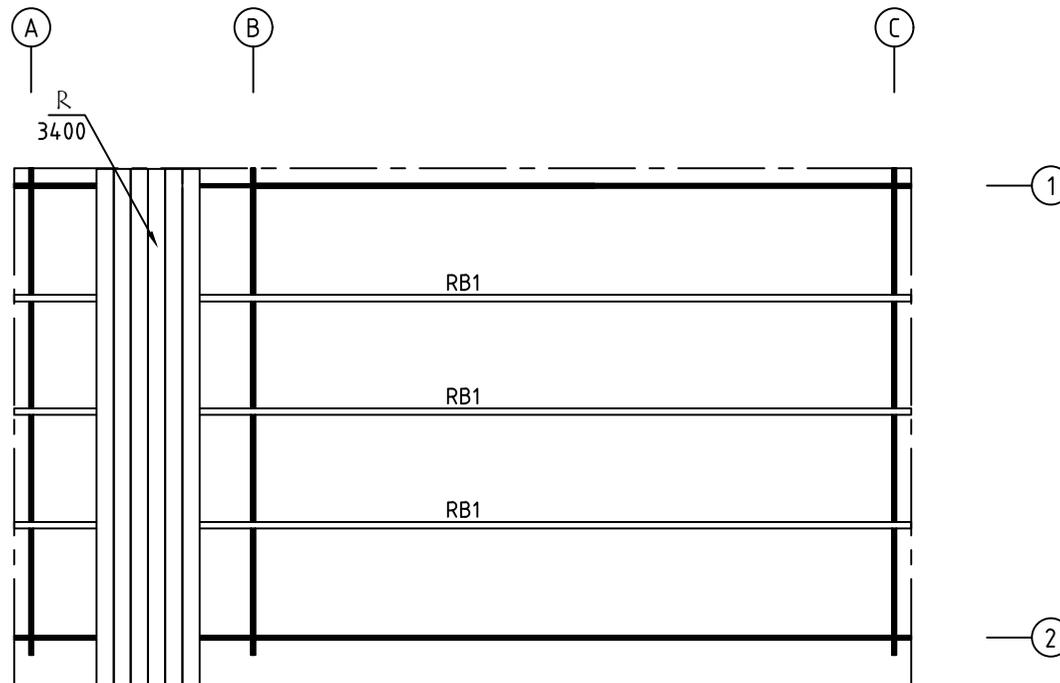

Model	2828880	Seite/Page	4
Zeichnung/Drawing	DACH-PLAN - ROOF PLAN	Maßstab/Scale	1:50
Profil/Profile	88x18 oder- or 114x18 / 43x140	Datum/Date	25.01.2024
Zeichner/Drafter	SRM	File	2828880.dwg

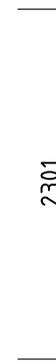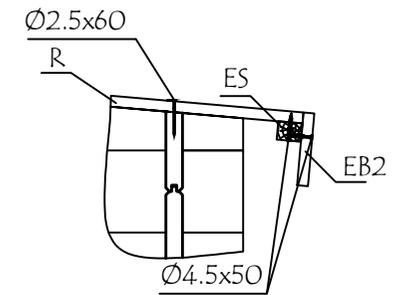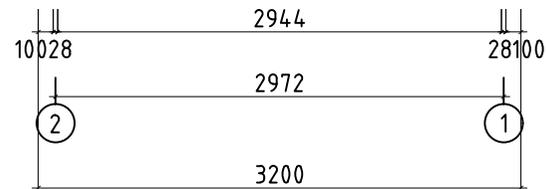
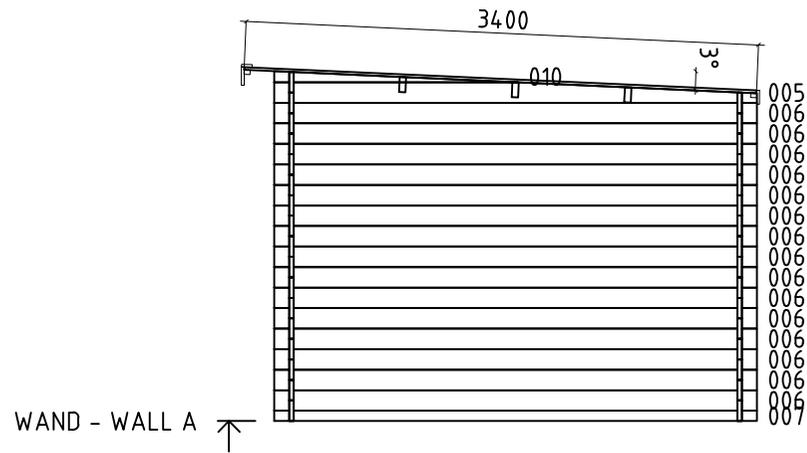
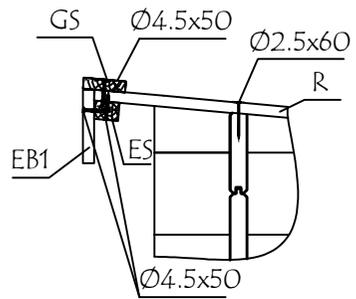


Model	2828880	Seite/Page	5
Zeichnung/Drawing	WAND - WALL A	Maßstab/Scale	1:50
Profil/Profile	28x135	Datum/Date	25.01.2024
Zeichner/Drafter	SRM	File	2828880.dwg

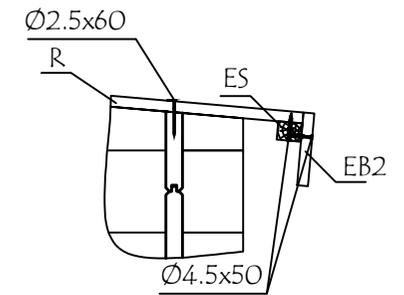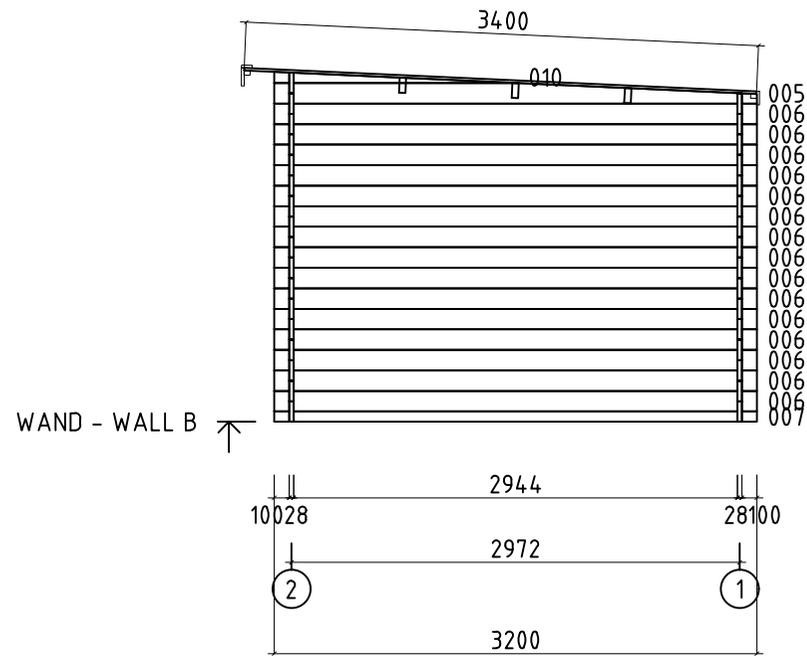
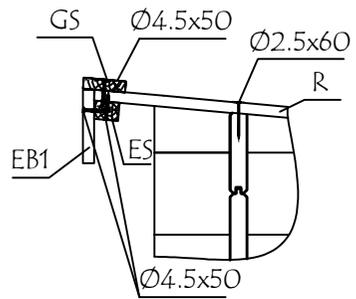


2301

Model	2828880	Seite/Page	6
Zeichnung/Drawing	WAND - WALL B	Maßstab/Scale	1:50
Profil/Profile	28x135	Datum/Date	25.01.2024
Zeichner/Drafter	SRM	File	2828880.dwg


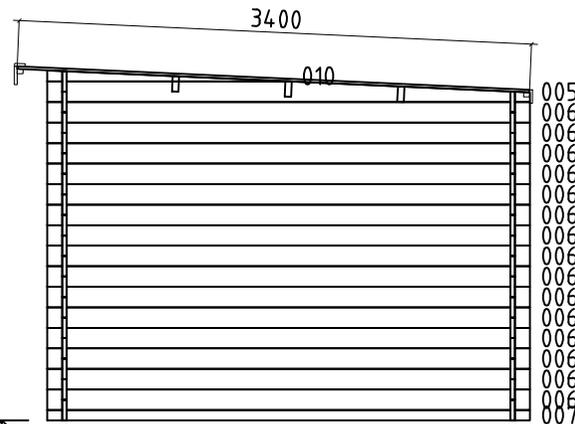
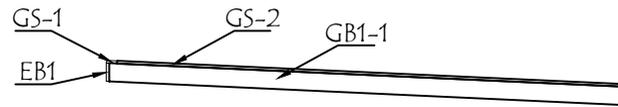
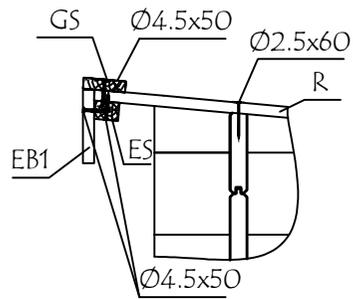


WAND - WALL C

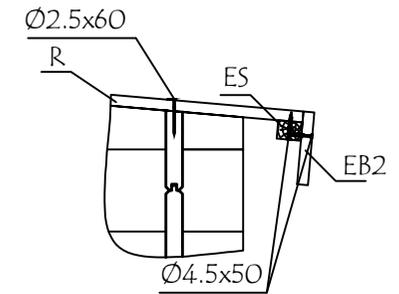
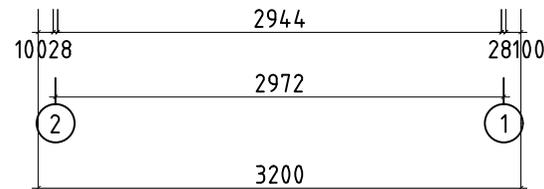


2301




Model	2828880	Seite/Page	7
Zeichnung/Drawing	WAND - WALL C	Maßstab/Scale	1:50
Profil/Profile	28x135	Datum/Date	25.01.2024
Zeichner/Drafter	SRM	File	2828880.dwg

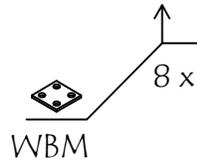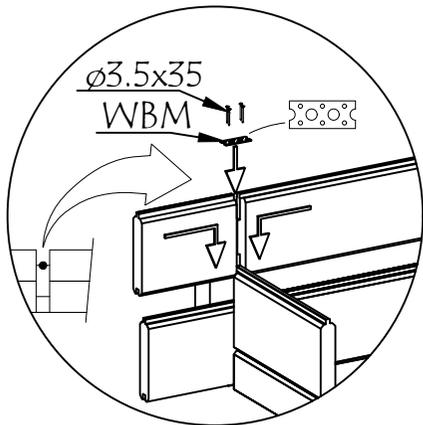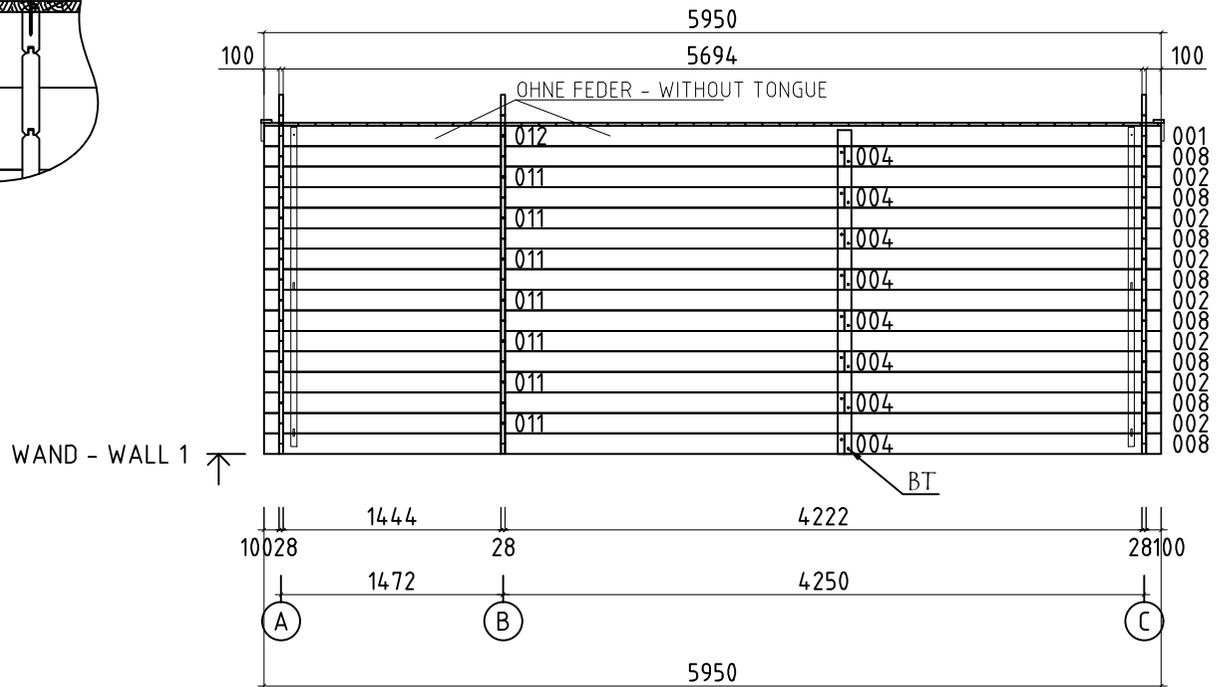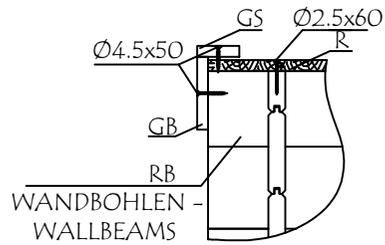










Model	2828880	Seite/Page	8
Zeichnung/Drawing	WAND - WALL 1	Maßstab/Scale	1:50
Profil/Profile	28x135	Datum/Date	25.01.2024
Zeichner/Drafter	SRM	File	2828880.dwg

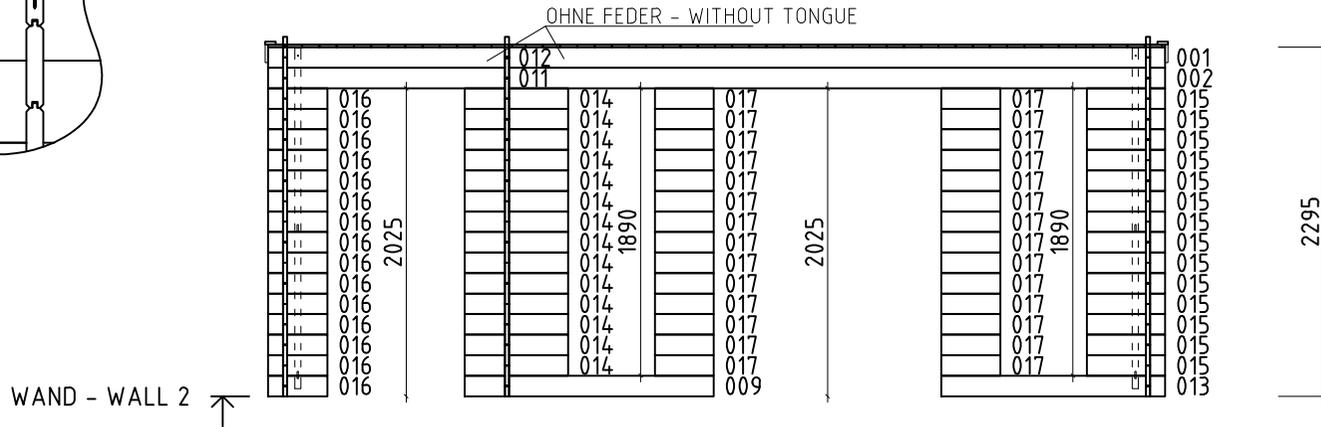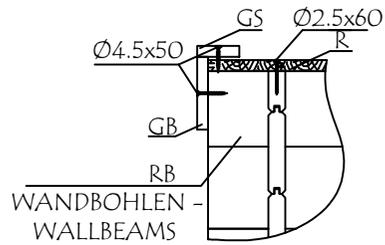


WAND - WALL 2 ↗

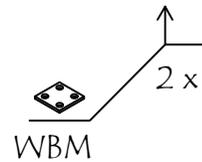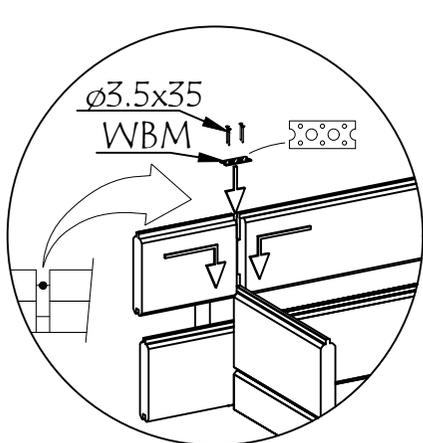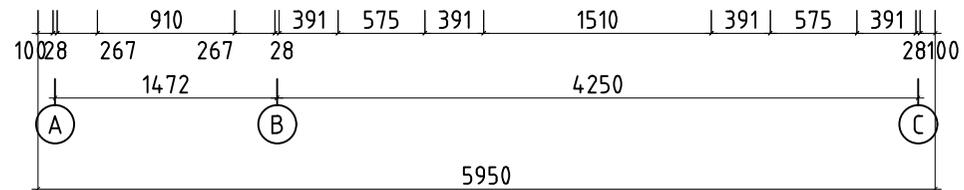

Model	2828880	Seite/Page	9
Zeichnung/Drawing	WAND - WALL 2	Maßstab/Scale	1:50
Profil/Profile	28x135	Datum/Date	25.01.2024
Zeichner/Drafter	SRM	File	2828880.dwg

       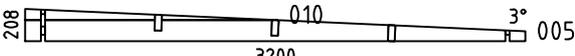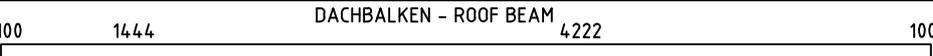Pos	Bestimmung-Specification 2828880	Stck. Pcs.	Profil Profile (mm)	Länge Length (mm)	
001	4222 OHNE FEDER - WITHOUT TONGUE 	2	28x135	4364	
002	4222 100 	8	28x135	4364	
003	100 4236 ERZATZBOHLE-SPARE BEAM 	1	28x135	4364	
004	100 1444 2250 	8	28x135	3850	
006	100 2944 100 	45	28x135	3200	
007	100 2944 100 	3	28x68	3200	
008	1972 100 	8	28x135	2100	
009	267 1356 	1	28x135	1651	
011	100 1444 	8	28x135	1586	
012	100 1444 OHNE FEDER - WITHOUT TONGUE 	2	28x135	1586	
013	1356 100 	1	28x135	1484	
014	267 391 	14	28x135	686	
015	391 100 	14	28x135	518	
016	100 267 	15	28x135	395	
017		28	28x135	391	
SH	SCHLAGHOLZ - HAMMER BLOCK 28 MM 	2	28x135	300	
WA-1 WB-1 WC-1	208 010 3° 005 3200 	1 1 1	28x208	3200	
BT1	DECKENLEISTEN - COVERING BOARD 	2	90x18	2130	
RB1	100 1444 DACHBALKEN - ROOF BEAM 4222 100 	3	43x140	5950	
R-1	DACHBRETTER - ROOF BOARDS 88mm or-oder 114mm 	68+1 53+1	88x18 114x18	3400	
GB1-1	GIEBELLEISTE - GABLE MOULDING 	2	18x120	3450	
EB1-1	TRAUFBRETTER - EAVES BOARD 	2	18x120	2993	
EB2-1	TRAUFBRETTER - EAVES BOARD 	2	18x90	2975	
Model	2828880	Datum/Date	25.01.2024	Seite/Page	1/3

 Pos	Bestimmung-Specification 2828880		Stck. Pcs.	Profil Profile (mm)	Länge Length (mm)
ES-1	TRAFENLEISTE - EAVES STRIPS		2	30x40	5950
GS-1	GIEBELDECKLEISTE - GABLE COVER STRIPS		2	18x70	2993
GS-2	GIEBELDECKLEISTE - GABLE COVER STRIPS		2	18x70	3400
SS-1	STURMLEISTE - STORM PROTECTION 		2	18x35	2100
SS-2	STURMLEISTE - STORM PROTECTION 		2	18x35	2240
HS1	CHRAUBEN FÜR WANDBOHLN BEFESTIGUNG METALLESCREW - SCREWS FOR WALLBEAMS CONNECTING METAL / WBM		40	ø3.5x35	
HS	SCHRAUBEN FÜR GIEBELLEISTE - SCREWS FOR GABLE MOULDING / GB		24	Ø4.5x50	
HS	SCHRAUBEN FÜR TRAFENBRETT - SCREWS FOR EAVES BOARD / EB		24	Ø4.5x50	
HS	SCHRAUBEN FÜR TRAFENLEISTE - SCREWS FOR EAVES STRIPS / ES		24	Ø4.5x50	
HS	SCHRAUBEN FÜR GIEBELDECKLEISTEN - SCREWS FOR GABLE COVER STRIPS / GS		26	Ø4.5x50	
HS	SCHRAUBEN FÜR DECKENLEISTEN - SCREW COVERING BOARD / BT		16	Ø4.5x60	
HS	SCHRAUBEN FÜR DACHBALKEN - SCREWS FOR ROOF BEAM / RB		9	Ø6x160	
HS	SCHRAUBEN FÜR STURMLEISTE - SCREWS FOR STORM PROTECTION / SS		12	Ø6x40	
NF	NÄGEL FÜR DACHBRETT - NAILS FOR ROOF BOARDS / R		530	Ø2.5x60	
KL	DICHTSCHEIBE FÜR STURMLEISTE - WASHER FOR STORM PROTECTION / SS		12	M6x18	
WBM1	WANDBOHLN BEFESTIGUNG METALLE - WALLBEAMS CONNECTING METAL		10	20x20	
AST	FENSTER - WINDOW	FESTSTEHEND/FIXED	2	565x1850	
		