





Modell	4424920	Seite/Page	1
Zeichnung/Drawing	3D	Maßstab/Scale	
Profil/Profile	44x135	Datum/Date	19.07.2025
Zeichner/Drafter	SRM	File	4424920.dwg

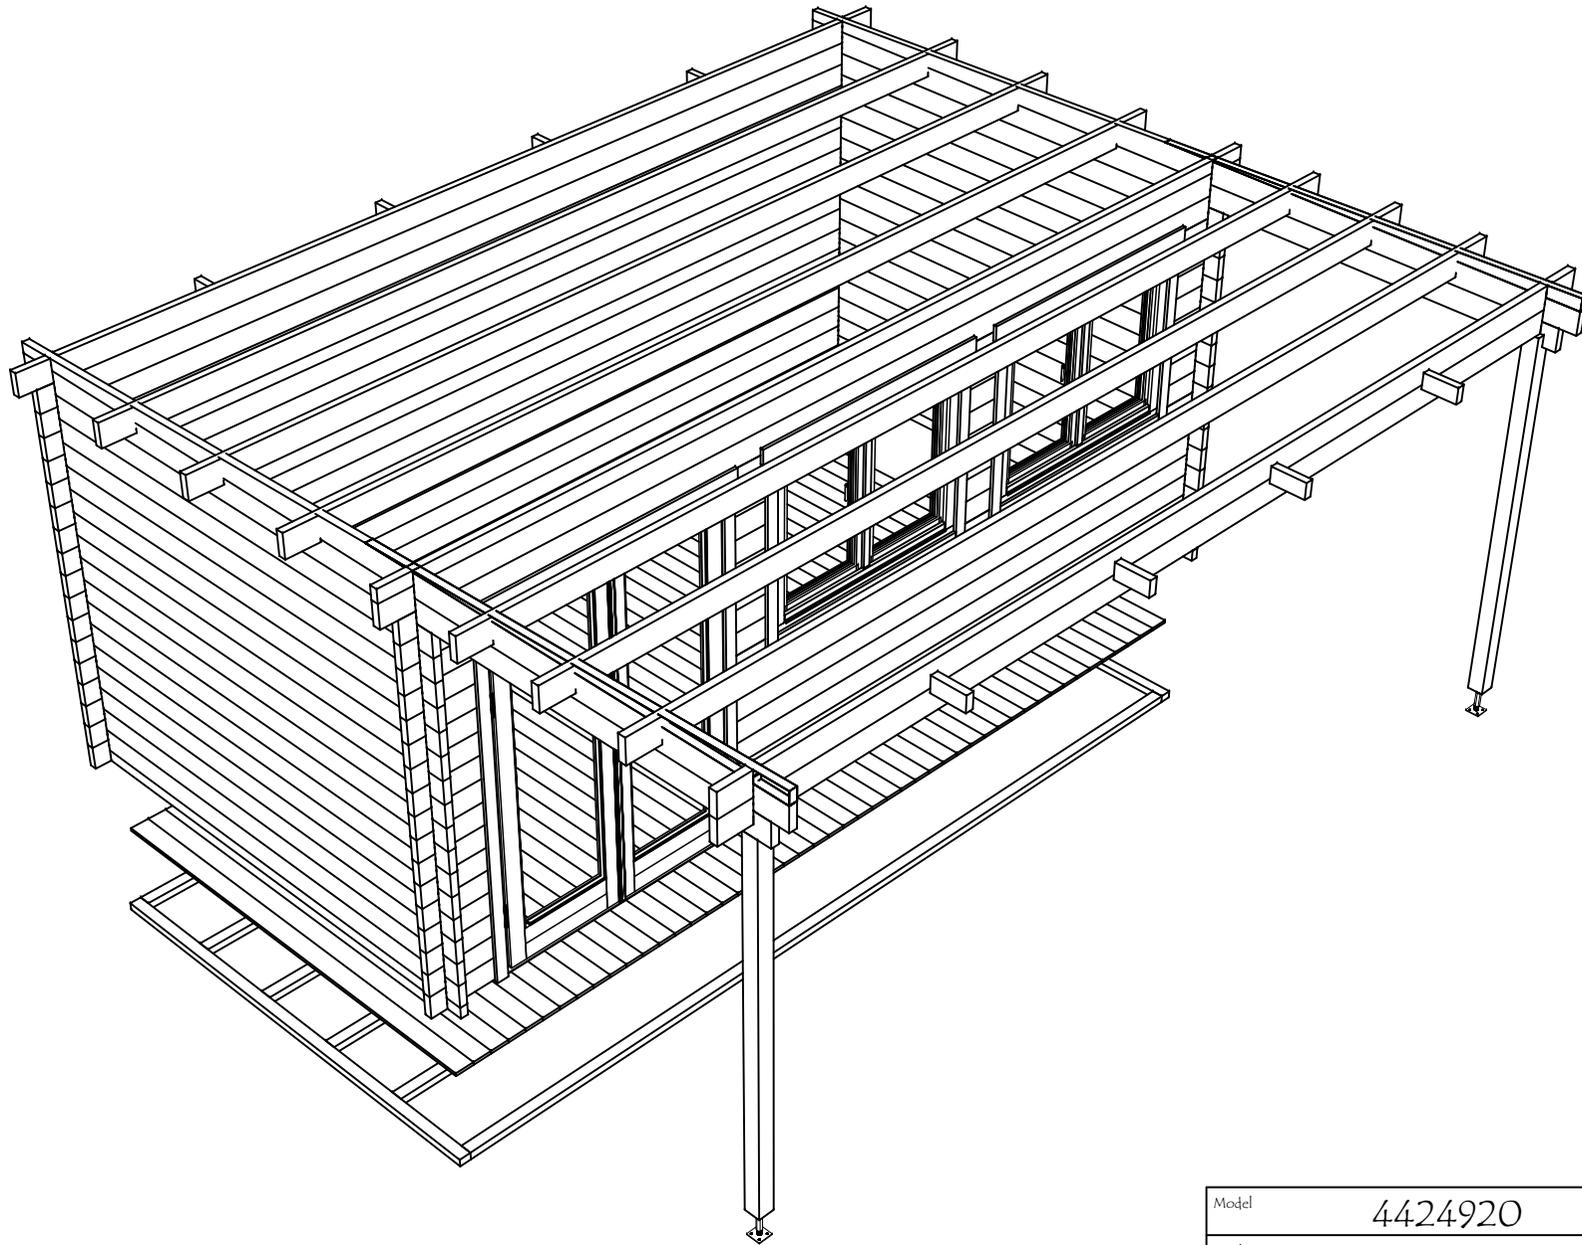




Model	4424920	Seite/Page	2
Zeichnung/Drawing	3D	Maßstab/Scale	
Profil/Profile	44x135	Datum/Date	19.07.2025
Zeichner/Drafter	SRM	File	4424920.dwg

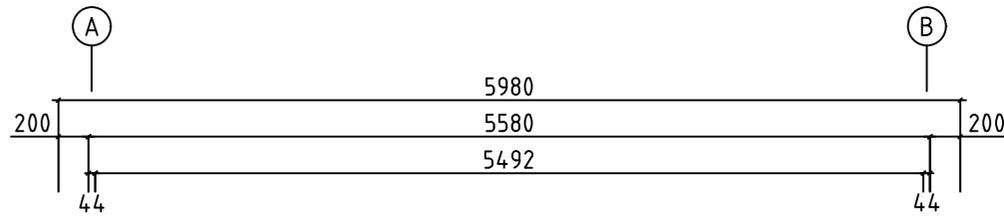


H = 1.700 m
TOTAL: 26.19 m²

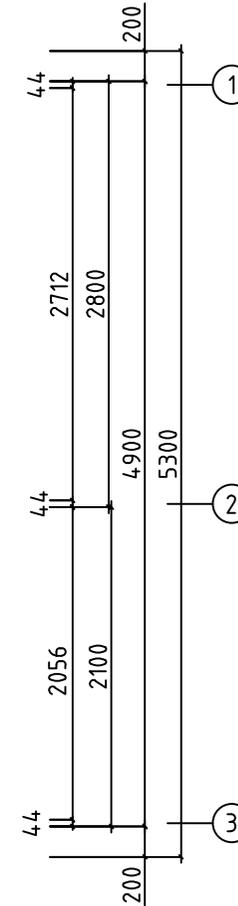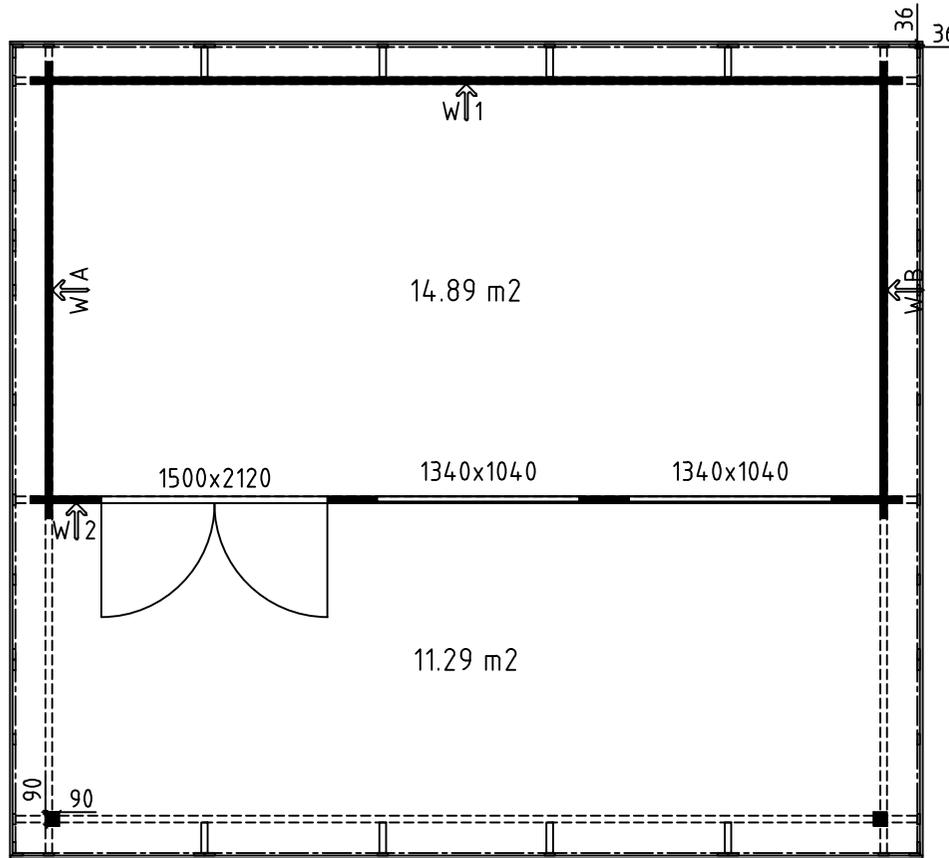


Model	4424920	Seite/Page	3
Zeichnung/Drawing	GRUNDPLAN - GRUNDPLAN	Maßstab/Scale	1:50
Profil/Profile	44x135	Datum/Date	19.07.2025
Zeichner/Drafter	SRM	File	4424920.dwg

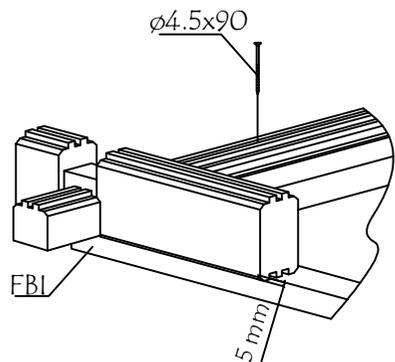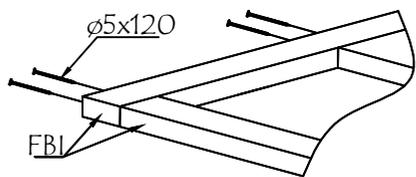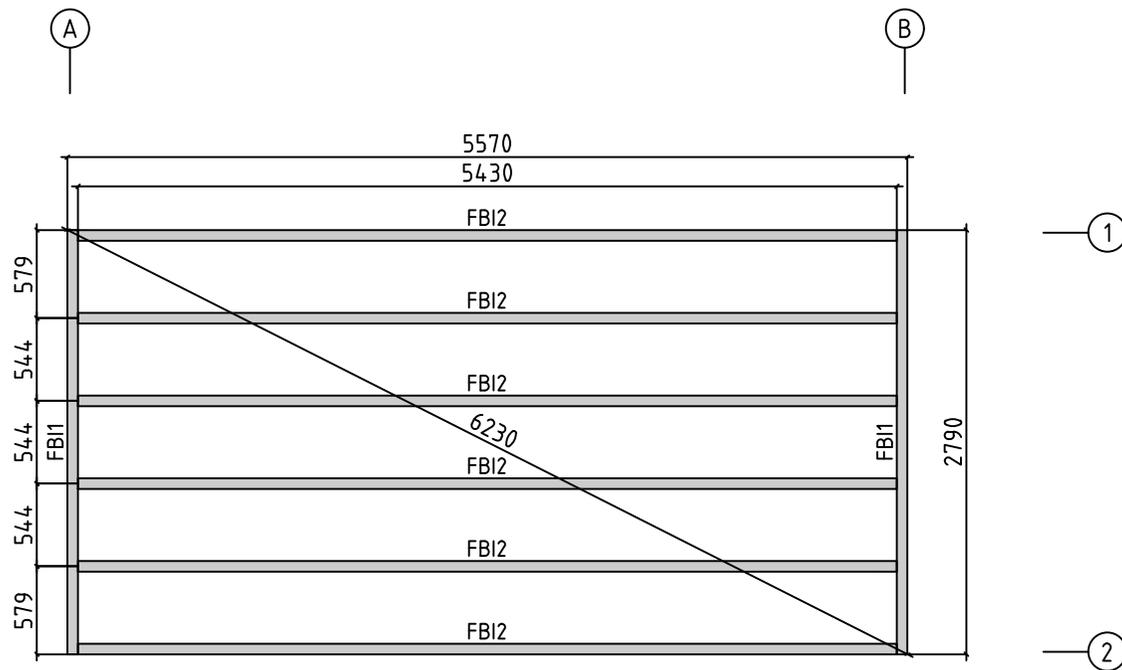


Model	4424920	Seite/Page	4
Zeichnung/Drawing	FUNDAMENTHOLZ (IMM) - FOUNDATION BEAM (IMM)	Maßstab/Scale	1:50
Profil/Profile	70x45	Datum/Date	19.07.2025
Zeichner/Drafter	SRM	File	4424920.dwg

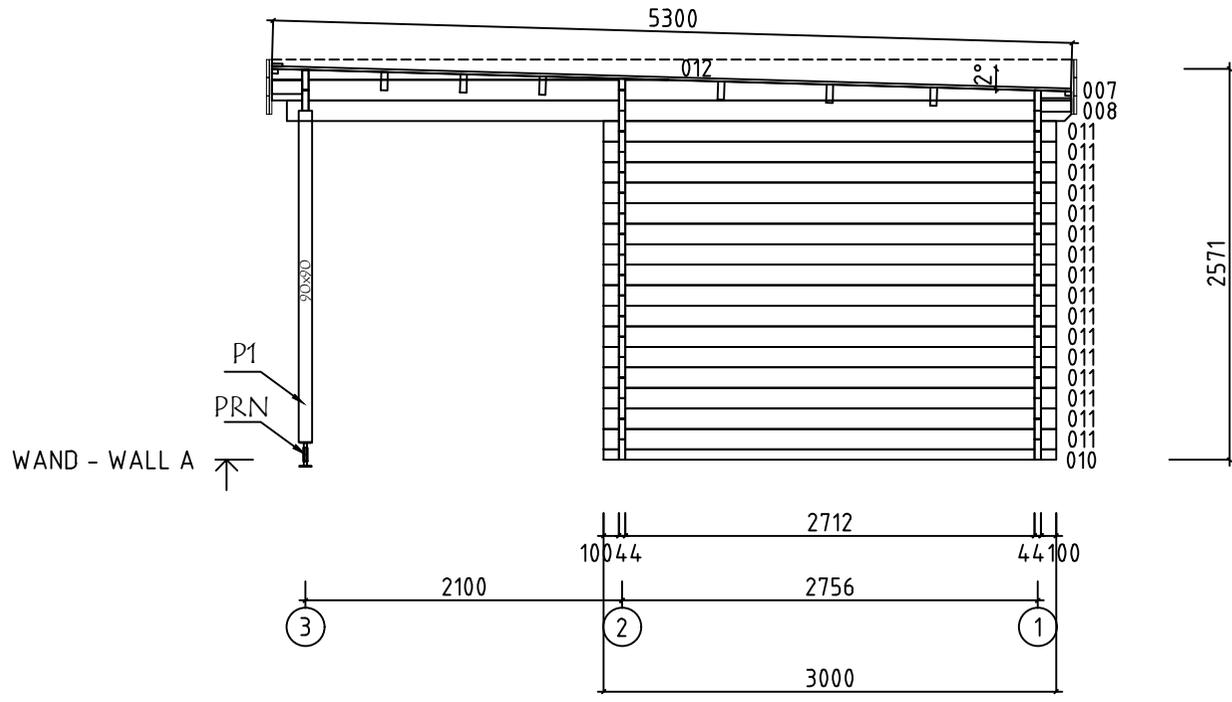


Model	4424920	Seite/Page	5
Zeichnung/Drawing	WAND - WALL A	Maßstab/Scale	1:50
Profil/Profile	44x135	Datum/Date	19.07.2025
Zeichner/Drafter	SRM	File	4424920.dwg

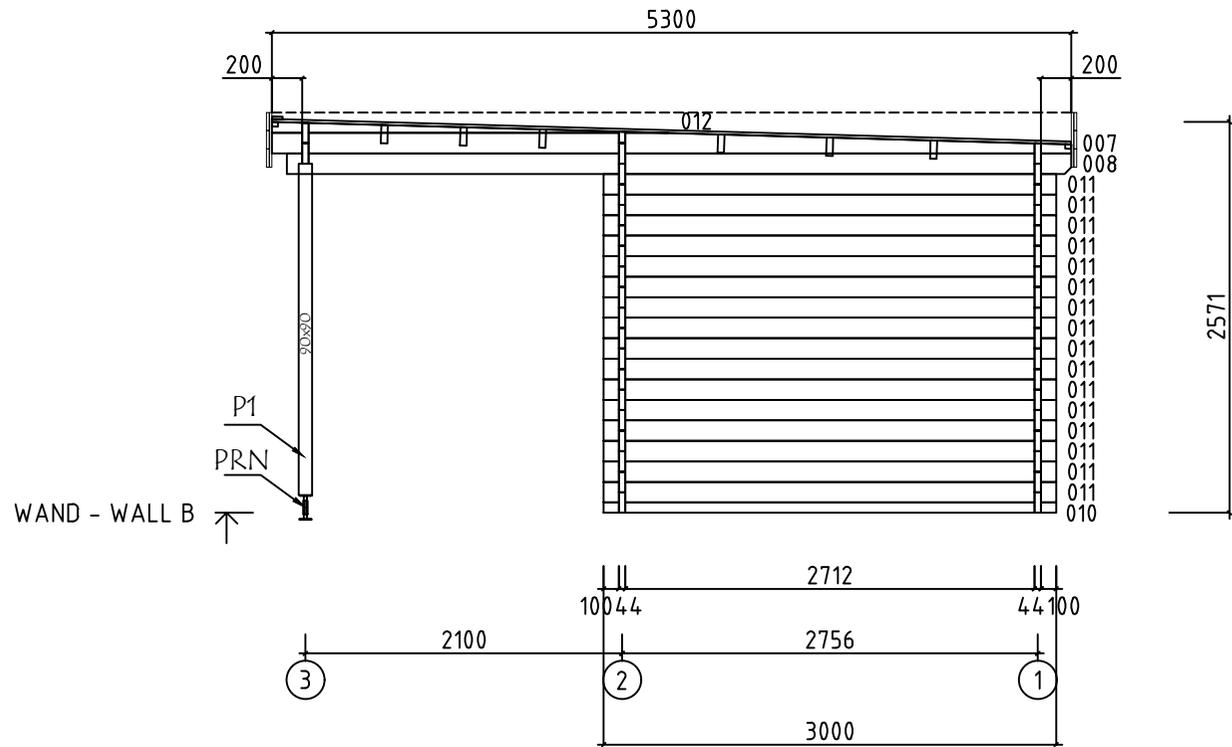



Model	4424920	Seite/Page	6
Zeichnung/Drawing	WAND - WALL B	Maßstab/Scale	1:50
Profil/Profile	44x135	Datum/Date	19.07.2025
Zeichner/Drafter	SRM	File	4424920.dwg

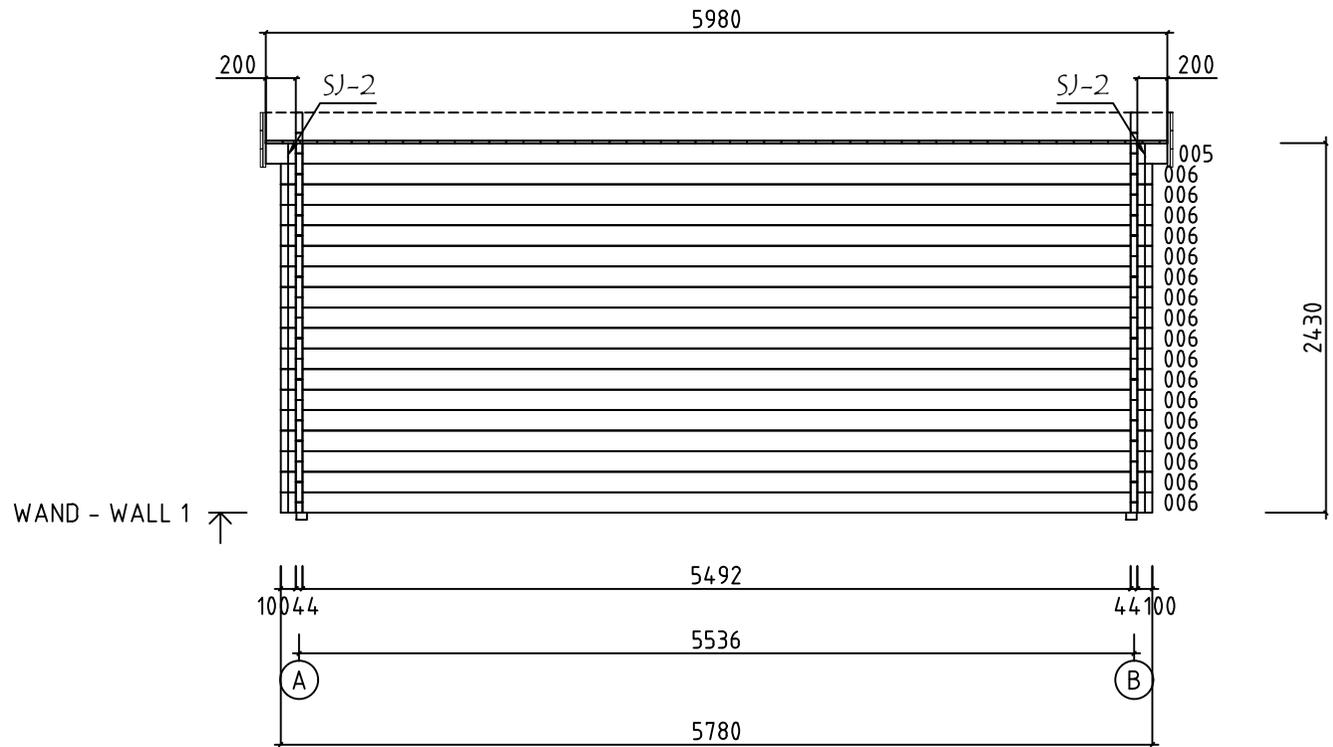



Model	4424920	Seite/Page	7
Zeichnung/Drawing	WAND - WALL 1	Maßstab/Scale	1:50
Profil/Profile	44x135	Datum/Date	19.07.2025
Zeichner/Drafter	SRM	File	4424920.dwg

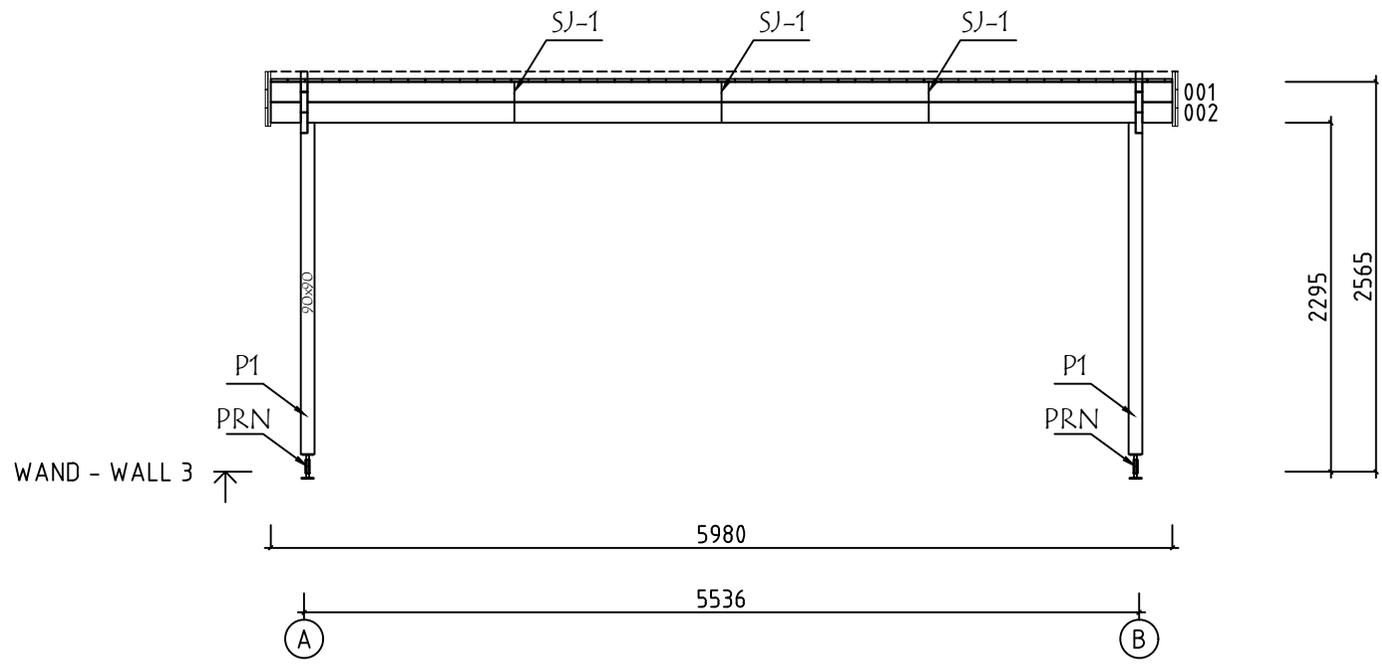



Model	4424920	Seite/Page	9
Zeichnung/Drawing	WAND - WALL 3	Maßstab/Scale	1:50
Profil/Profile	44x135	Datum/Date	19.07.2025
Zeichner/Drafter	SRM	File	4424920.dwg

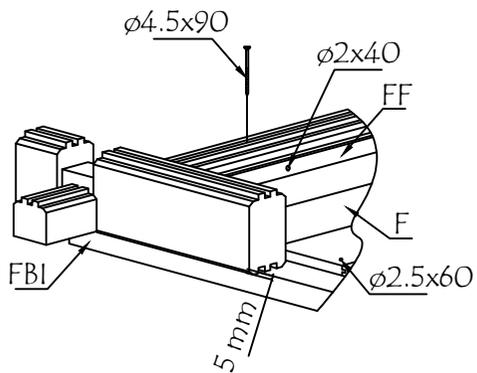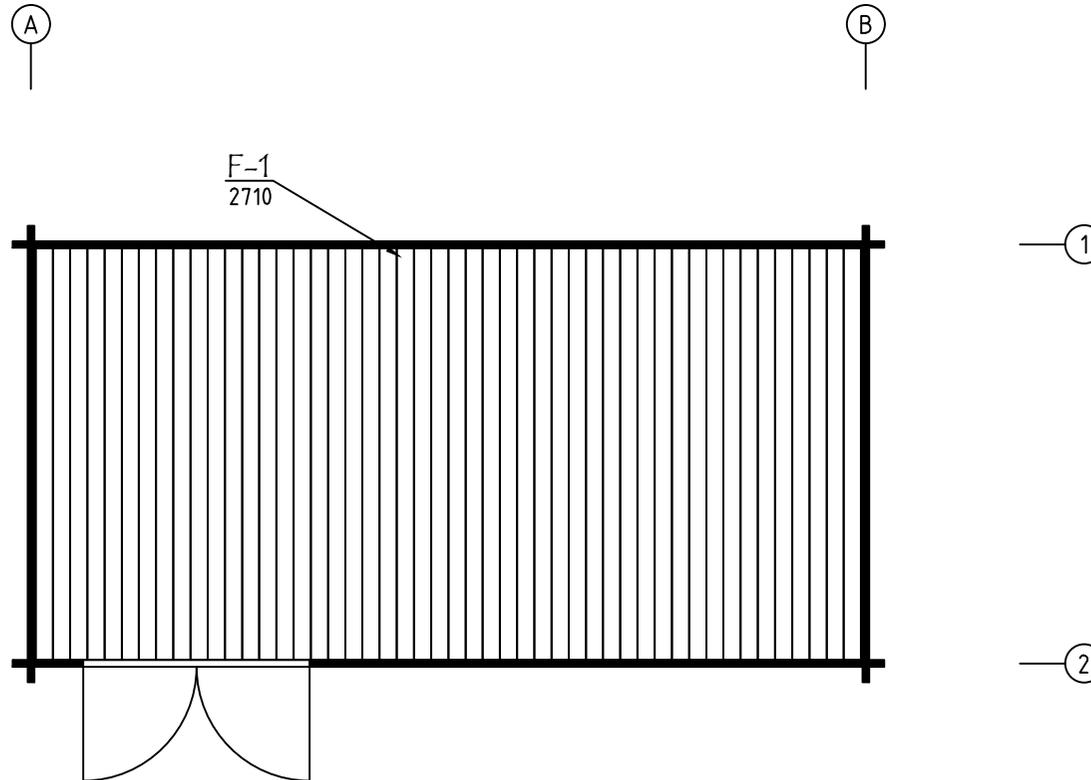

Model	4424920	Seite/Page	10
Zeichnung/Drawing	FUSSBÖDENPLAN - FLOORPLAN	Maßstab/Scale	1:50
Profil/Profile	114x18 oder - or 88x18	Datum/Date	19.07.2025
Zeichner/Drafter	SRM	File	4424920.dwg


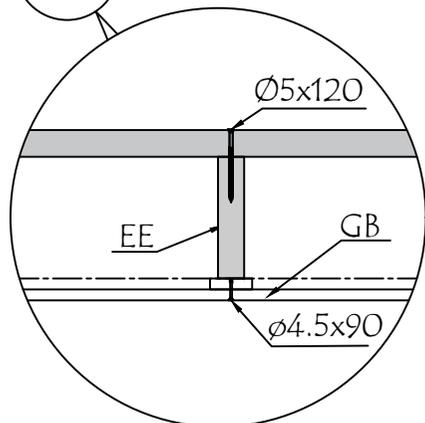
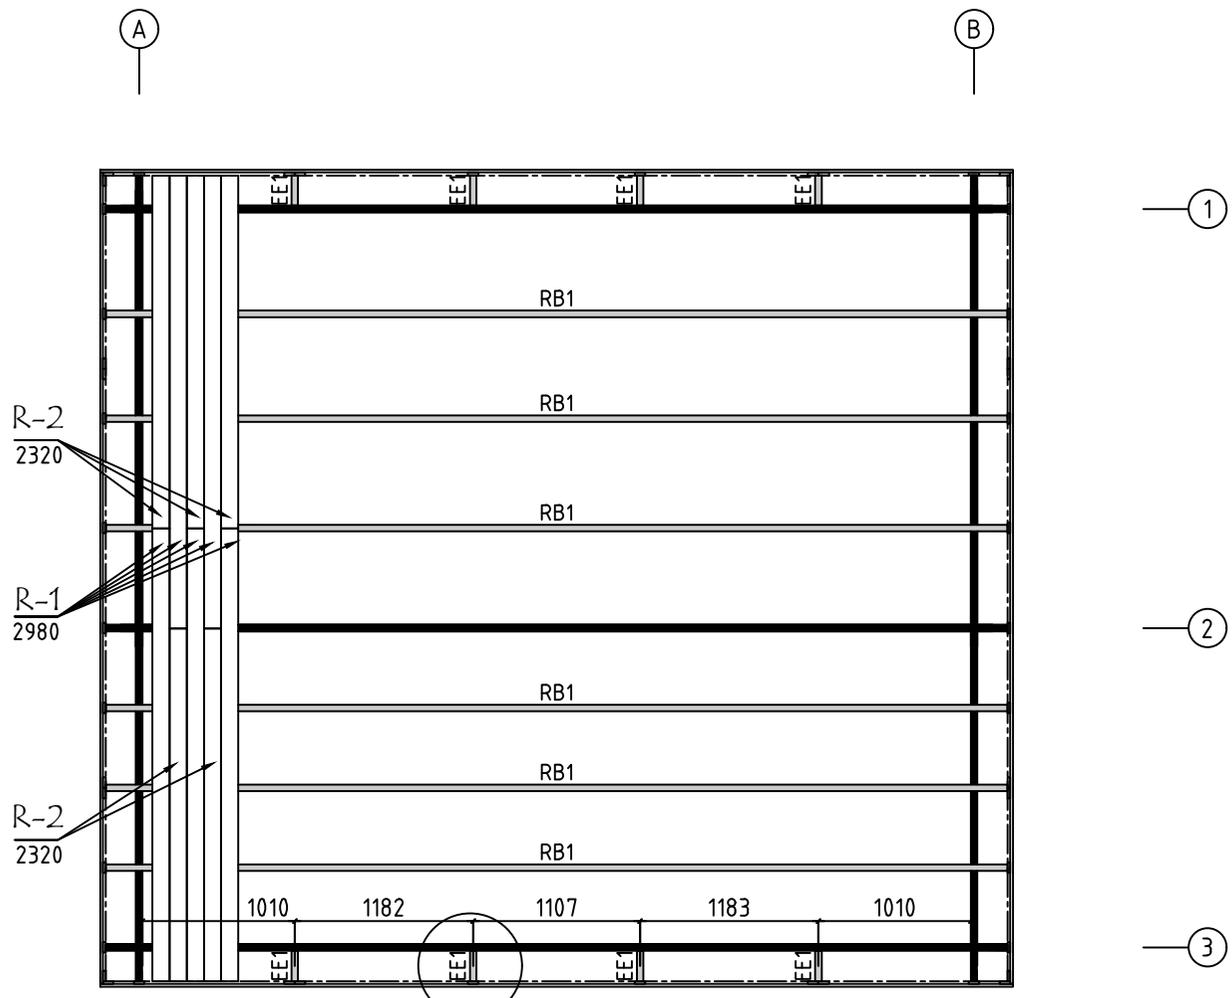


Model	4424920	Seite/Page	11
Zeichnung/Drawing	DÄCH-PLAN - ROOF PLAN	Maßstab/Scale	1:50
Profil/Profile	88x18 oder- or 114x18 / 43x140	Datum/Date	19.07.2025
Zeichner/Drafter	SRM	File	4424920.dwg

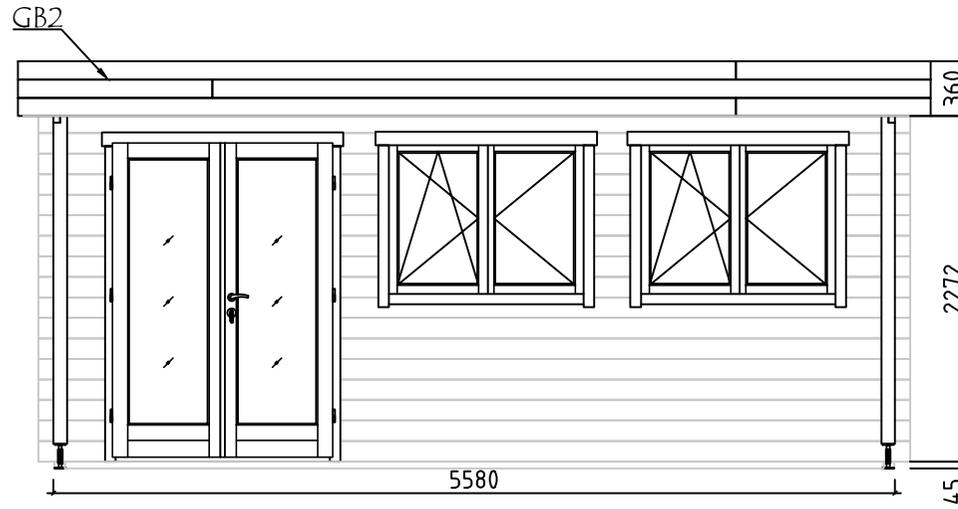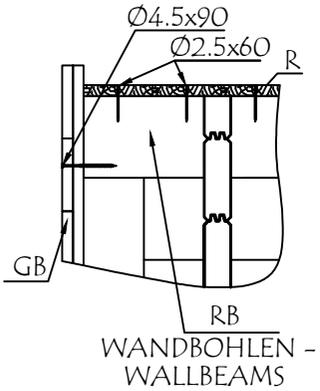


VORDERANSICHT-FRONT VIEW

SCALE: NOT TO SCALE

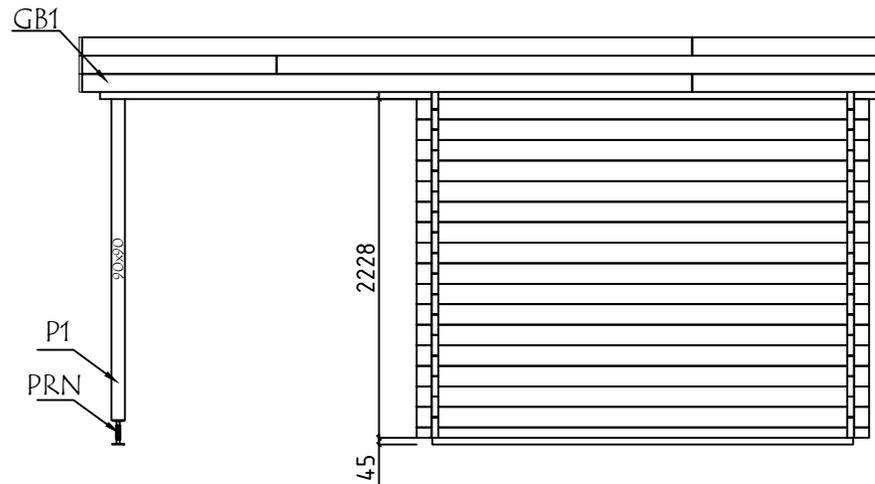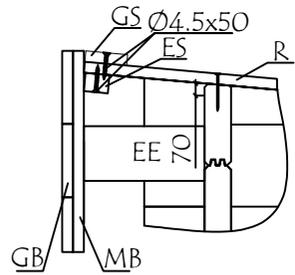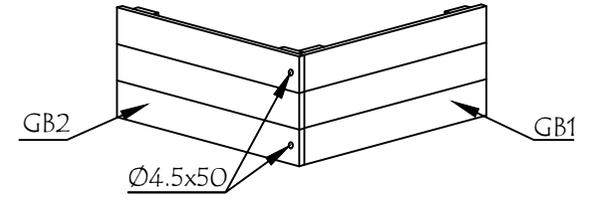




SEITENANSICHT (RECHTS) - SIDE VIEW (RIGHT)





SCALE: NOT TO SCALE

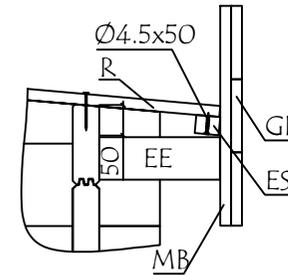

Model	4424920	Seite/Page	12
Zeichnung/Drawing	ANSICHTEN - VIEWS	Maßstab/Scale	1:50
Profil/Profile	44x135	Datum/Date	19.07.2025
Zeichner/Drafter	SRM	File	4424920.dwg

Pos	Bestimmung-Specification 4424920	Stck Pcs.	Profil Profile (mm)	Länge Length (mm)	
EX1	100 5492 ERZATZBOHLE - SPARE BEAM	1	44x135	5780	
001	200 5492	1	44x135	5980	
002	200 5492	1	44x135	5980	
003	200 5492	1	44x77	5980	
004	200 5492	1	44x135	5980	
005	200 5492	1	44x135	5980	
006	100 5492	18	44x135	5780	
009	3662 100	8	44x135	3806	
010	100 2712 100	2	44x68	3000	
011	100 2712 100	32	44x135	3000	
013	100 320 464	24	44x135	464	
014	321	16	44x135	321	
WA-1 WB-1	343 012 2° 007 008 5300	1 1	44x343	5300	
SH	SCHLAGHOLZ - HAMMER BLOCK 44 MM 2	2	44x135	300	
FBI1	FUNDAMENTHOLZ (IMM) - FOUNDATION BEAM (IMM) 2	2	70x45	2790	
FBI2	FUNDAMENTHOLZ (IMM) - FOUNDATION BEAM (IMM) 6	6	70x45	5430	
EE1	TRAUFELEMENTESTÜTZEN - EAVES ELEMENT SUPPORT 8	8	43x90	200	
P1	PFOSTEN - POST 2	2	90x90	2180	
RB1	DACHBALKEN - ROOF BEAM 200 5492 200	6	43x140	5980	
R-1	DACHBRETT - ROOFBOARD 88mm or-oder 114mm 68+1 53+1	88x18 114x18	2980		
R-2	DACHBRETT - ROOFBOARD 88mm or-oder 114mm 68 53	88x18 114x18	2320		
F-1	FUSSBODENBRETTER - FLOOR BOARDS 88mm or-oder 114mm 63+1 48+1	88x18 114x18	2710		
Model	4424920	Datum/Date	19.07.2025	Seite/Page	1/3

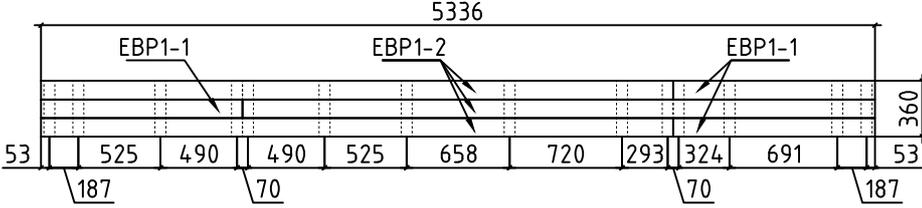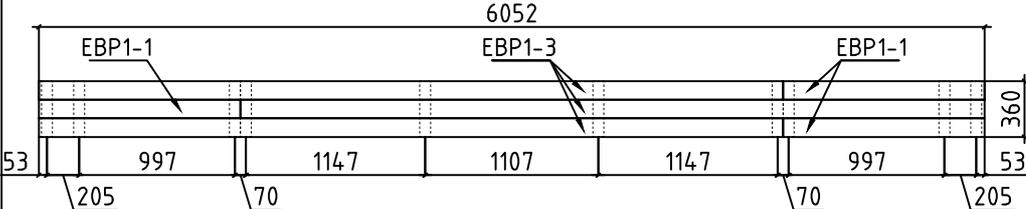 Pos	Bestimmung-Specification 4424920	Stck Pcs.	Profil Profile (mm)	Länge Length (mm)
FF-1	FUSSBODENLEISTEN FLOOR STRIPS 		18x35	18.0 lfm/rm
GS-1	GIEBELDECKLEISTE - GABLE COVER STRIPS 	2	18x70	2990
GB-1	TRAUFELEMENTE - EAVES ELEMENT MONTAGE ERFORDERLICH - ASSEMBLY REQUIRED 	2	36x360	5336
EBP1-1	TRAUFELEMENTEBRETTER - EAVES ELEMENTBOARDS 	6	18x120	1290
EBP1-2	TRAUFELEMENTEBRETTER - EAVES ELEMENTBOARDS 	6	18x120	4046
MB-1	MONTAGEBRETTER - MOUNTIG BOARD 	28	70x18	360
GB-2	TRAUFELEMENTE - EAVES ELEMENT MONTAGE ERFORDERLICH - ASSEMBLY REQUIRED 	2	36x360	6052
EBP1-1	TRAUFELEMENTEBRETTER - EAVES ELEMENTBOARDS 	6	18x120	1290
EBP1-3	TRAUFELEMENTEBRETTER - EAVES ELEMENTBOARDS 	6	18x120	4762
MB-1	MONTAGEBRETTER - MOUNTIG BOARD 	20	70x18	360
SJ-1	GEWINDESTANGE M10 - TREADED ROD M10 	3		300
SJ-2	GEWINDESTANGE M10 - TREADED ROD M10 	2		2460
SJ-3	GEWINDESTANGE M10 - TREADED ROD M10 	2		2600
HS11	SCHRAUBEN FÜR MONTAGEBRETTER - SCREWS FOR MOUNTIG BOARD / MB 	288	Ø3.5x35	
HS34	SCHRAUBEN FÜR TRAUFELEMENTE - SCREWS FOR EAVES STRIPS / ES 	32	Ø4.5x50	
	SCHRAUBEN FÜR TRAUFELEMENTE - SCREWS FOR EAVES ELEMENT / GB	8		
	SCHRAUBEN FÜR GIEBELDECKLEISTEN - SCREWS FOR GABLE COVER STRIPS / GS	12		
Model	4424920	Datum/Date	19.07.2025	Seite/Page 2/3

  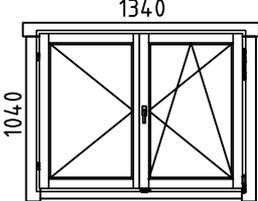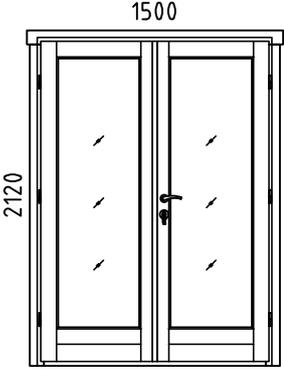Pos	Bestimmung-Specification 4424920		Stck Pcs.	Profil Profile (mm)	Länge Length (mm)
HS36	SCHRAUBEN FÜR PFOSTEN - SCREWS FOR POST / P		4	Ø4.5x70	
HS38	SCHRAUBEN FÜR TRAUFELEMENTE - SCREWS FOR EAVES ELEMENT / GB	60 	72	Ø4.5x90	
	SCHRAUBEN FÜR 1. BOHLENREIHE - SCREWS FOR 1. WALL BEAM	12			
HS410	SCHRAUBEN FÜR FUNDAMENTHOLZ - SCREWS FOR FOUNDATION BEAM / FBI	24 	40	Ø5.0x120	
	SCHRAUBEN FÜR BLENDENSTÜTZEN - SCREWS FOR PARAPET SUPPORT / EE	16			
HS511	SCHRAUBEN FÜR DACHBALKEN - SCREWS FOR ROOF BEAM / RB		12	Ø6x160	
HS53	SCHRAUBEN FÜR REGULIERUNGSSCHRAUBE FÜR PFOSTEN - SCREWS FOR POST HEIGHT ADJUSTMENT / PRN		8	Ø6x45	
NF32	NÄGEL FÜR DACHBRETTER - NAILS FOR ROOF BOARDS / R	954 	1530	Ø2.5x60	
	NÄGEL FÜR FUSSBODENBRETTER - NAILS FOR FLOOR BOARDS / F	576			
NF21	NÄGEL FÜR FUSSBODENLEISTE - NAILS FOR FLOOR STRIPS / FF		30	Ø2x40	
PRN	REGULIERUNGSSCHRAUBE FÜR PFOSTEN - POST HEIGHT ADJUSTMENT		2		
AST _PRE	FENSTER - WINDOW	DIN RECHTS/RIGHT HANDED	2	1340x1040	
					
AST _PRE	TÜR - DOOR	DIN RECHTS/RIGHT HANDED	1	1500x2120	
					
✘	BITTE SELBER ANPASSEN (FALLS NÖTIG)! - CUT INTO LENGTH ON SITE (IF NEEDED)!				
Model	4424920	Datum/Date	19.07.2025	Seite/Page	3/3