

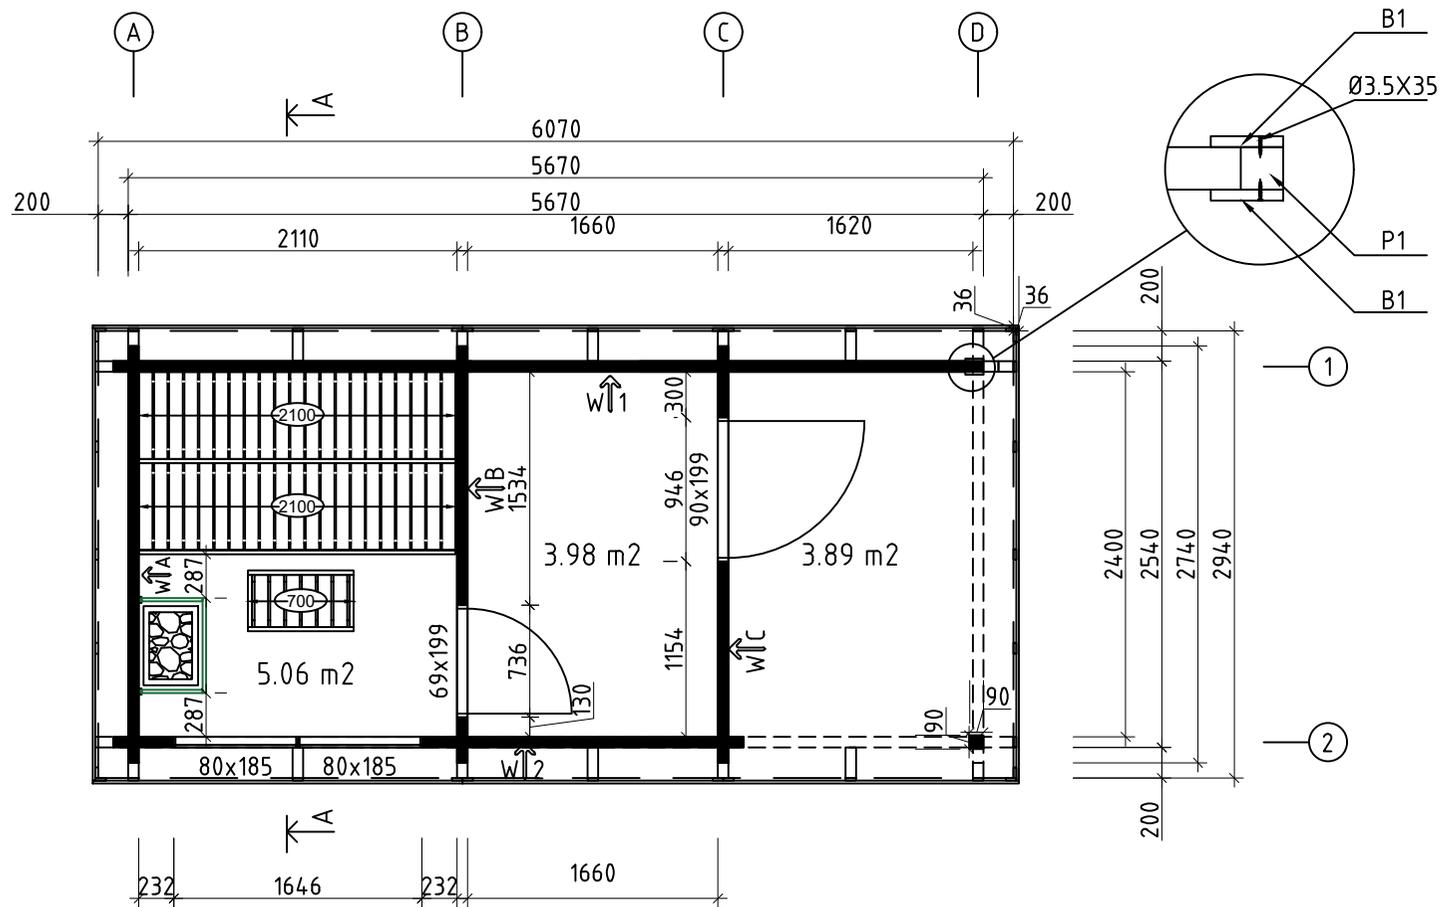
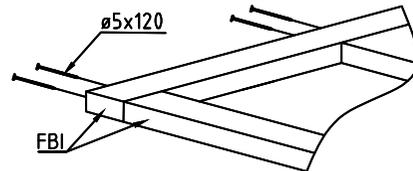


Model	7029860	Seite/Page	1
Zeichnung/Drawing	3 D	Maßstab/Scale	
Profil/Profile	70X135	Datum/Date	09.03.2022
Zeichner/Drafter	SRM	File	7029860.dwg



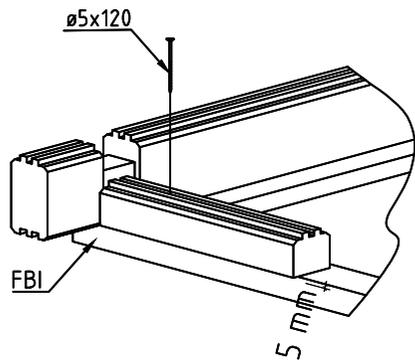


Wir empfehlen, die Länge der Ofenschutz auf eine geeignete Länge zu kürzen.  
 Beachten Sie die Mindestsicherheitsabstände im Anleitung!  
 We recommend cutting the lengths of the heater protection details to a suitable length.  
 Pay attention to the minimum safety distances in the heater manual!




Model	7029860	Seite/Page	2
Zeichnung/Drawing	GRUNDPLAN - GROUNDPLAN	Maßstab/Scale	1:50
Profil/Profile	70x135	Datum/Date	09.03.2022
Zeichner/Drafter	SRM	File	7029860.dwg

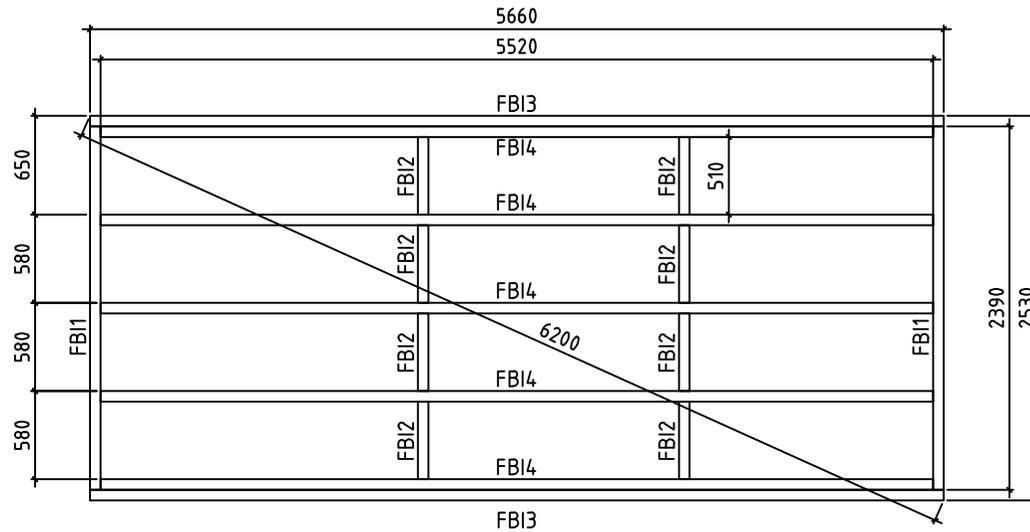




Model	7029860	Seite/Page	3
Zeichnung/Drawing	FUNDAMENTHOLZ (IMM) - FOUNDATION BEAM (IMM)	Maßstab/Scale	1:50
Profil/Profile	70X45	Datum/Date	09.03.2022
Zeichner/Drafter	SRM	File	7029860.dwg

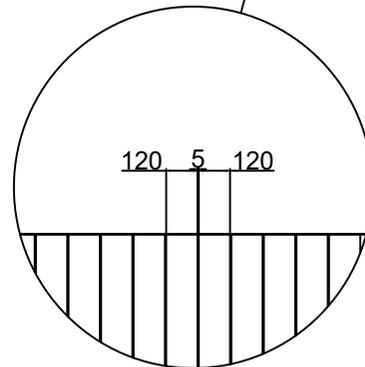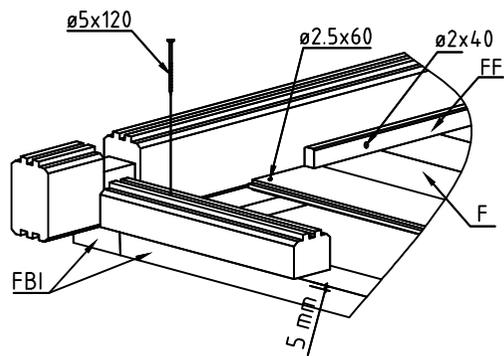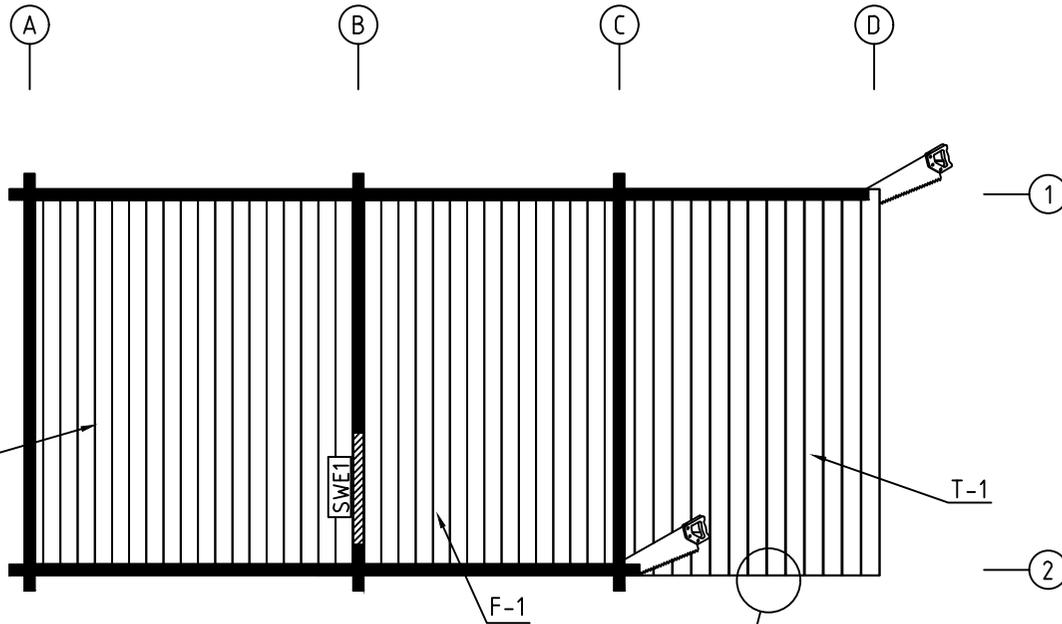


Model	7029860	Seite/Page	4
Zeichnung/Drawing	FUSSBODENBRETTER-FLOOR BOARDS	Maßstab/Scale	1:50
Profil/Profile	114x28 / 120X28	Datum/Date	09.03.2022
Zeichner/Drafter	SRM	File	7029860.dwg

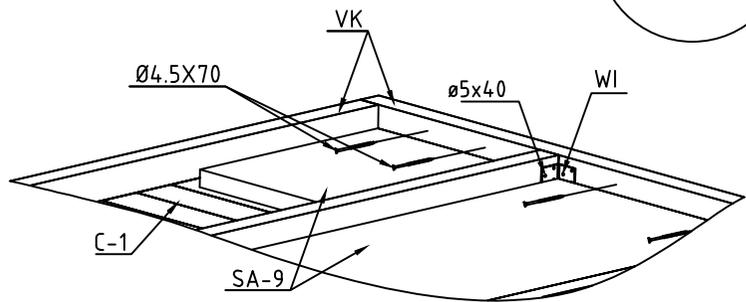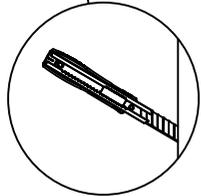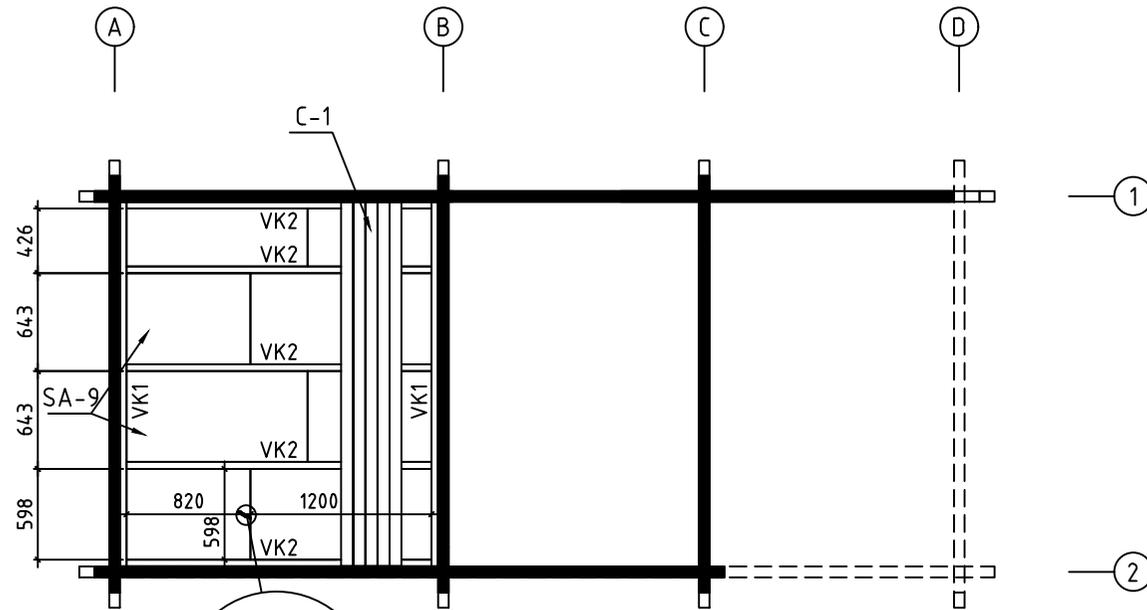





Model	7029860	Seite/Page	5
Zeichnung/Drawing	SAUNA DECKENBRETT-CEILING BOARDS	Maßstab/Scale	1:50
Profil/Profile	80x15 / 45x70	Datum/Date	09.03.2022
Zeichner/Drafter	SRM	File	7029860.dwg

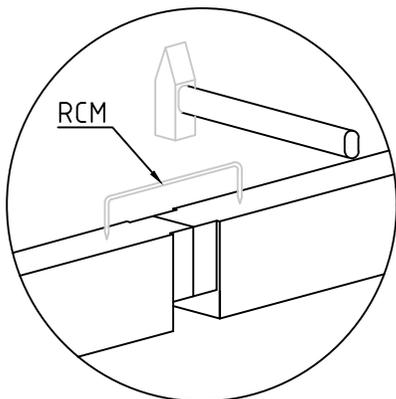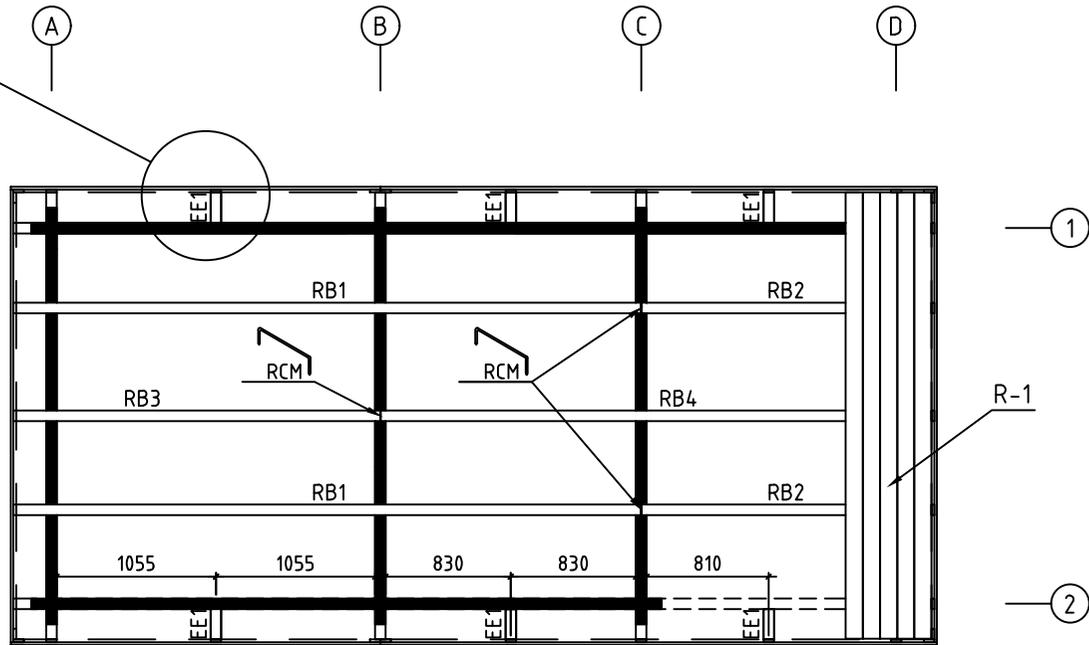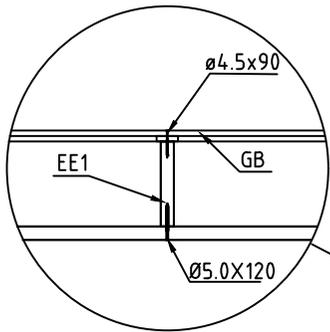




Model	7029860	Seite/Page	6
Zeichnung/Drawing	DACHBRETTER - ROOF BOARDS	Maßstab/Scale	1:50
Profil/Profile	88X18 oder-or 114X18 / 70X140	Datum/Date	09.03.2022
Zeichner/Drafter	SRM	File	7029860.dwg

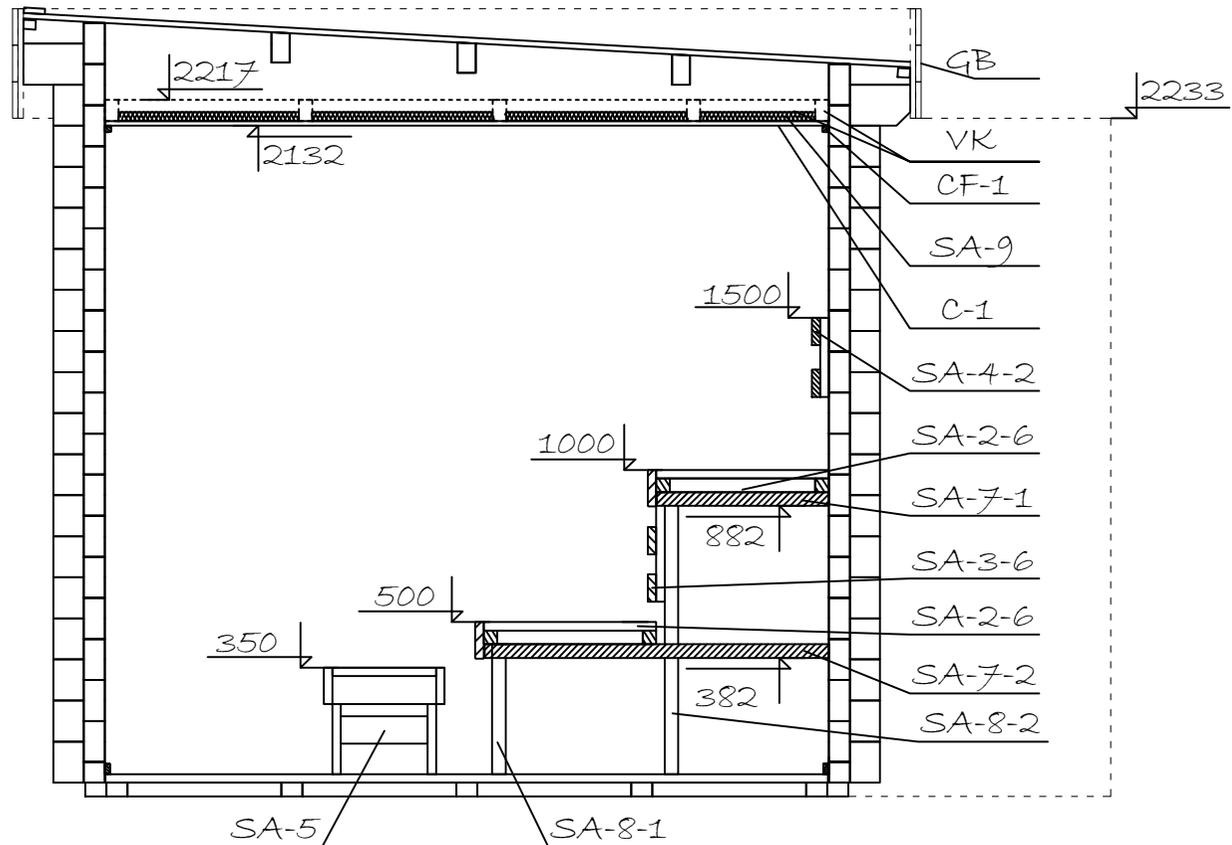





Model	7029860	Seite/Page	7
Zeichnung/Drawing	SCHNITT A - CUT A	Maßstab/Scale	1:50
Profil/Profile	70x135	Datum/Date	09.03.2022
Zeichner/Drafter	SRM	File	7029860.dwg

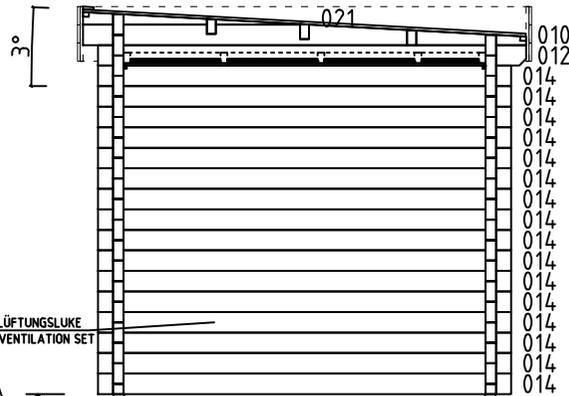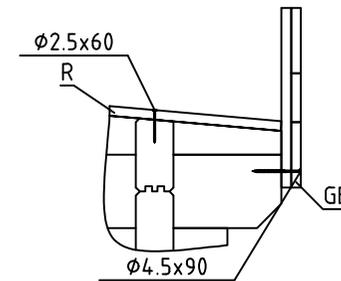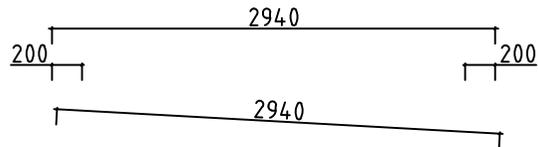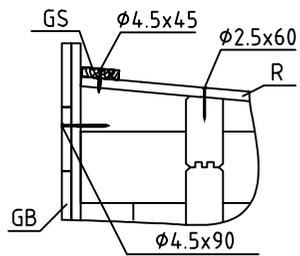



WAND - WALL A

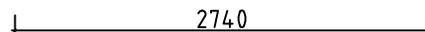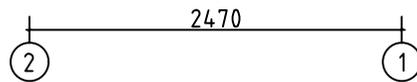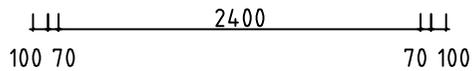

Model	7029860	Seite/Page	8
Zeichnung/Drawing	WAND - WALL A	Maßstab/Scale	1:50
Profil/Profile	70x135	Datum/Date	09.03.2022
Zeichner/Drafter	SRM	File	7029860.dwg

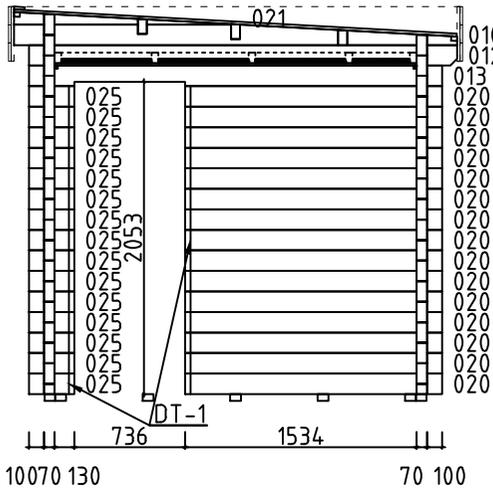
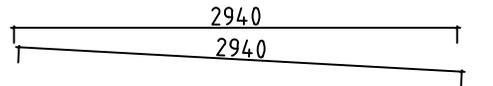
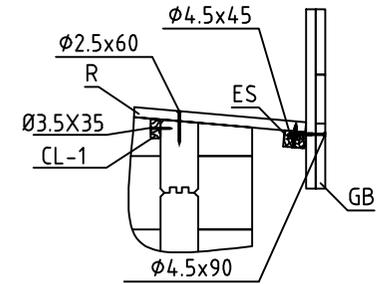
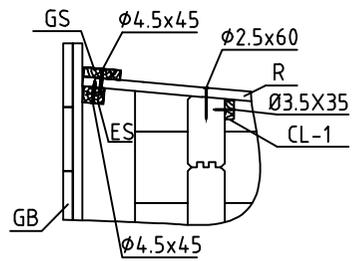


WAND - WALL B ↑


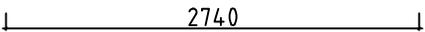
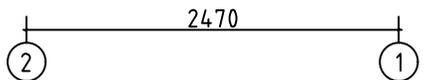


Model	7029860	Seite/Page	9
Zeichnung/Drawing	WAND - WALL B	Maßstab/Scale	1:50
Profil/Profile	70x135	Datum/Date	09.03.2022
Zeichner/Drafter	SRM	File	7029860.dwg





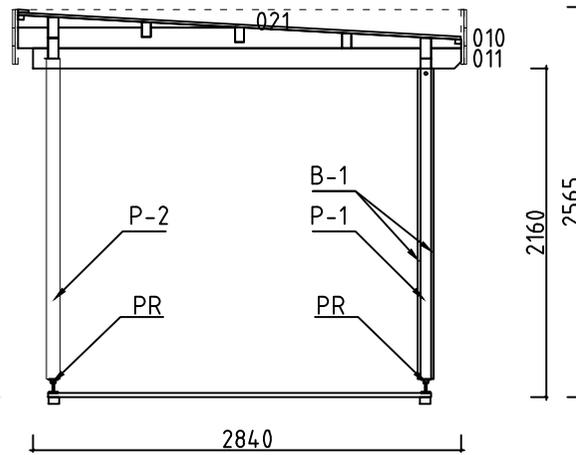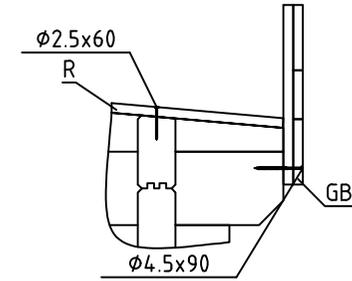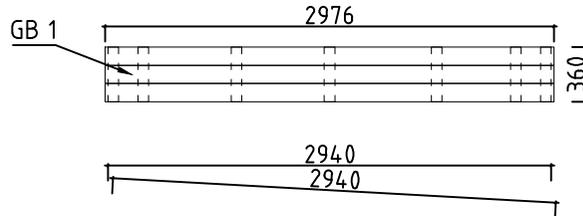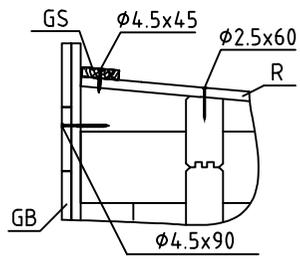





WAND - WALL D ↗

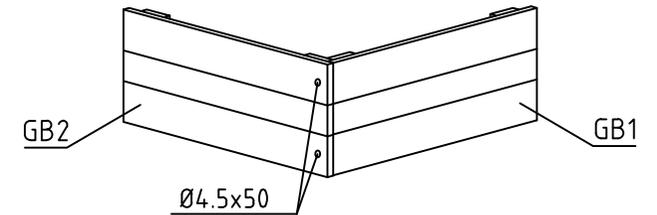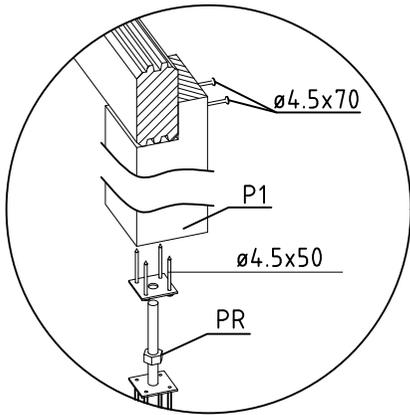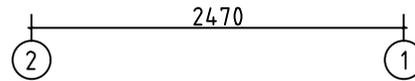

Model	7029860	Seite/Page	11
Zeichnung/Drawing	WAND - WALL D	Maßstab/Scale	1:50
Profil/Profile	70x135	Datum/Date	09.03.2022
Zeichner/Drafter	SRM	File	7029860.dwg

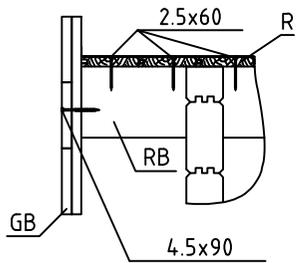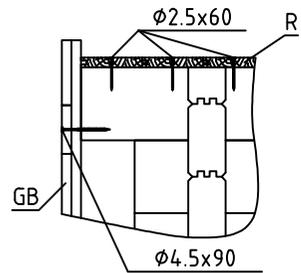











WAND - WALL 1 ↑

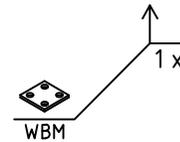
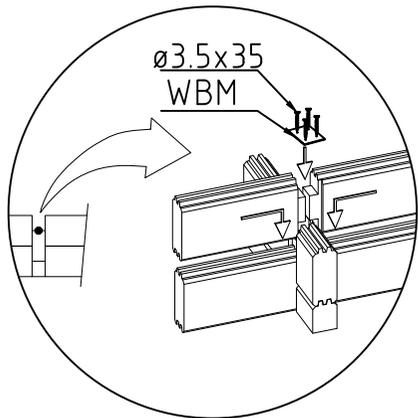
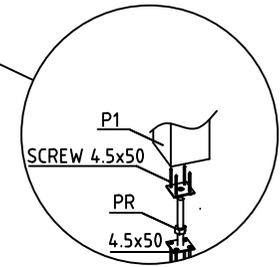
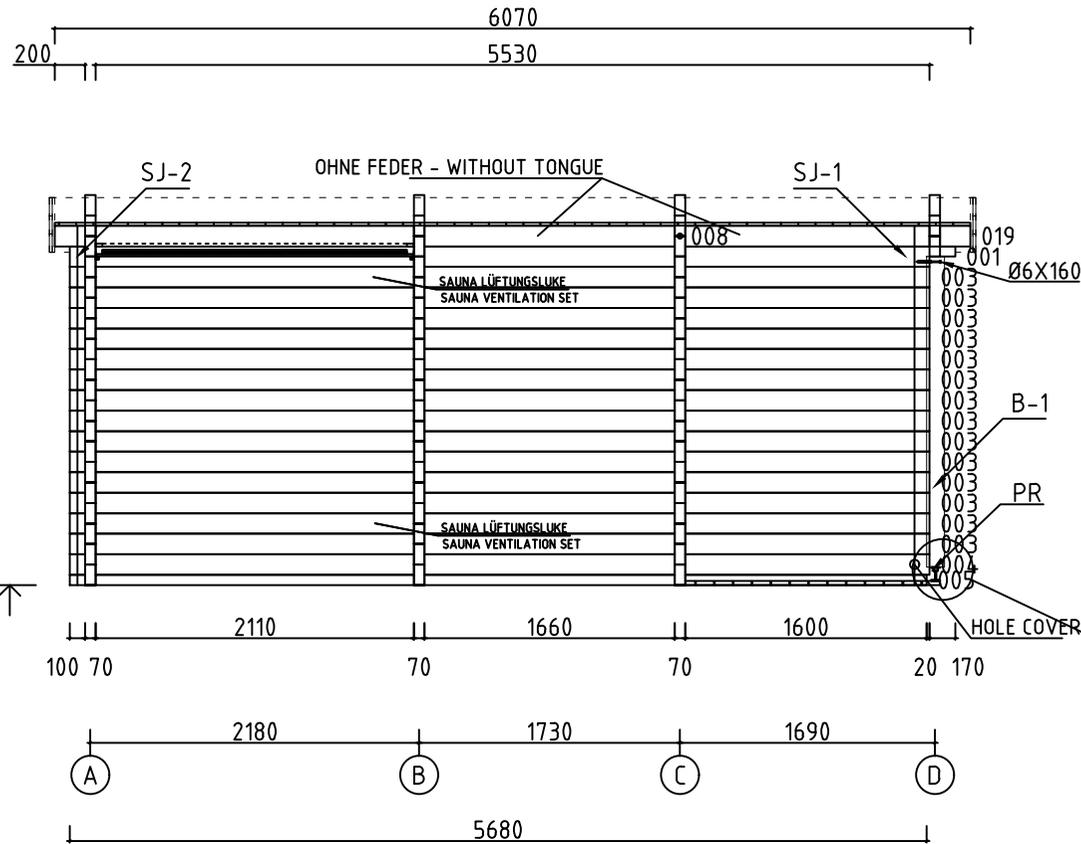



Model	7029860	Seite/Page	12
Zeichnung/Drawing	WAND - WALL 1	Maßstab/Scale	1:50
Profil/Profile	70x135	Datum/Date	09.03.2022
Zeichner/Drafter	SRM	File	7029860.dwg








Pos	Bestimmung-Specification 7029860	Stck Pcs.	Profil Profile (mm)	Länge Length (mm)
001		1	70x135	5870
002		1	70x135	5700
003		14	70x135	5700
004		1	70x135	5700
005		1	70x68	5680
006		2	70x135	4180
007		1	70x68	4180
008		2	70x135	4145
009		1	70x135	3655
011		1	70x135	2840
012		3	70x135	2840
013		1	70x135	2740
014		17	70x135	2740
015		1	70x135	2415
016		1	70x135	2132
017		13	70x135	2132
018		1	70x135	1925
019		1	70x135	1925
020		15	70x135	1704
022		15	70x135	1324
023		15	70x135	470
024		14	70x135	402
025		15	70x135	300

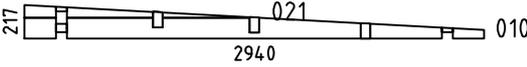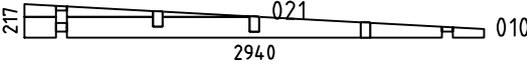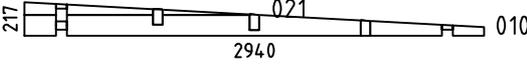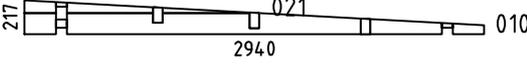 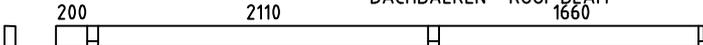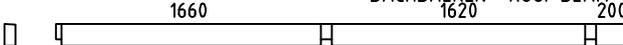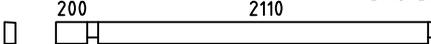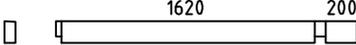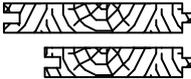Pos	Bestimmung-Specification 7029860	Stck Pcs.	Profil Profile (mm)	Länge Length (mm)	
SH	SCHLAGHOLZ - HAMMER BLOCK 70 MM 	2	70x135	300	
WA-1		1	70x217	2940	
WB-1		1	70x217	2940	
WC-1		1	70x217	2940	
WD-1		1	70x217	2940	
FBI3	FUNDAMENTHOLZ (IMM) - FOUNDATION BEAM (IMM) 	2	70x45	5660	
FBI4	FUNDAMENTHOLZ (IMM) - FOUNDATION BEAM (IMM) 	5	70x45	5520	
FBI1	FUNDAMENTHOLZ (IMM) - FOUNDATION BEAM (IMM) 	2	70x45	2390	
FBI2	FUNDAMENTHOLZ (IMM) - FOUNDATION BEAM (IMM) 	8	70x45	510	
EE1	TRAUFELEMENTESTÜTZEN - EAVES ELEMENT SUPPORT 	6	70x140	200	
B1	BRETT - BOARD 	2	18x120	2040	
SWE1	HOLZSCHWELLE (IMM) - THRESHOLD (IMM) 	1	70x28	736	
P2	PFOSTEN - POST 	1	90x90	2110	
P1	PFOSTEN - POST 	1	70x70	2040	
RB1	DACHBALKEN - ROOF BEAM 	2	70x140	4145	
RB4	DACHBALKEN - ROOF BEAM 	1	70x140	3655	
RB3	DACHBALKEN - ROOF BEAM 	1	70x140	2415	
RB2	DACHBALKEN - ROOF BEAM 	2	70x140	1925	
R-1	DACHBRETT-ROOFBOARD 88mm or-oder 114mm 	69+1 54+1	88x18 114x18	2940	
F-1	FUSSBODENBRETTTER-FLOOR BOARDS 	34+1	114x28	2395	
T-1	TERRASSENBRETTTER (IMM) - TERRACE BOARDS (IMM) 	14+1	120x28	2540	
FF-1	FUSSBODENLEISTEN FLOOR STRIPS  		18x35	18.0 lfm/rm	
CL-1	ABDECKLEISTEN - COVER STRIPS  		18x35	8.0 lfm/rm	
Model	7029860	Datum/Date	09.03.2022	Seite/Page	2/5

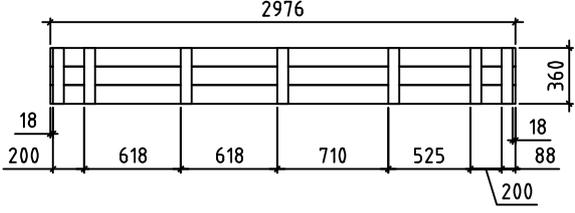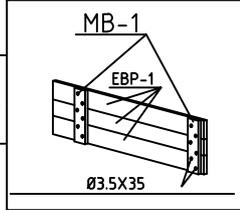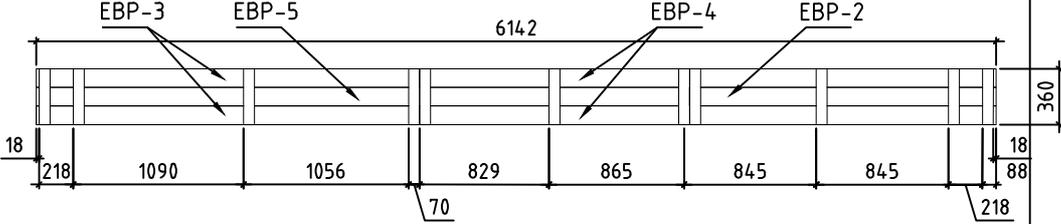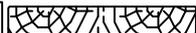Pos	Bestimmung-Specification 7029860	Stck Pcs.	Profil Profile (mm)	Länge Length (mm)	
ES-1	TRAUFENLEISTE - EAVES STRIPS 		30x40	13.0 lfm/rm	
GS-1	GIEBELDECKLEISTE - GABLE COVER STRIPS 	2	18x70	3035	
GB-1	TRAUFELEMENTE- EAVES ELEMENT ASSEMBLY REQUIRED-MONTAGE ERFORDERLICH 	2	36x360	2976	
EBP-1	TRAUFELEMENTEBRETTER - EAVES ELEMENTBOARDS 	6	18x120	2976	
MB-1	MONTAGEBRETTER - MOUNTING BOARD  	14	70x18	360	
GB-2	TRAUFELEMENTE- EAVES ELEMENT ASSEMBLY REQUIRED-MONTAGE ERFORDERLICH 	2	36x360	6142	
EBP-2	TRAUFELEMENTEBRETTER - EAVES ELEMENTBOARDS 	2	18x120	1982	
EBP-3	TRAUFELEMENTEBRETTER - EAVES ELEMENTBOARDS 	4	18x120	2452	
EBP-4	TRAUFELEMENTEBRETTER - EAVES ELEMENTBOARDS 	4	18x120	3690	
EBP-5	TRAUFELEMENTEBRETTER - EAVES ELEMENTBOARDS 	2	18x120	4180	
MB-1	MONTAGEBRETTER - MOUNTING BOARD 	22	70x18	360	
WT-1	FIXIRUNGSLEISTE FÜR FENSTER - FIXING FILLET FOR WINDOW 	2	43x70	1860	
DT-1	FIXIRUNGSLEISTE FÜR TÜR - FIXING FILLET FOR DOOR 	2	43x70	1960	
DT-2	FIXIRUNGSLEISTE FÜR TÜR - FIXING FILLET FOR DOOR 	2	43x70	1990	
SJ-1	GEWINDESTANGE M10 - TREADED ROD M10 	1		2260	
SJ-2	GEWINDESTANGE M10 - TREADED ROD M10 	2		2390	
SJ-3	GEWINDESTANGE M10 - TREADED ROD M10 	1		2530	
Model	7029860	Datum/Date	09.03.2022	Seite/Page	3/5

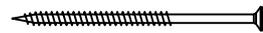Pos	Bestimmung-Specification 7029860		Stck Pcs.	Profil Profile (mm)	Länge Length (mm)
RCM	DACHBALKEN BEFESTIGUNGSMETALLE - ROOFBEAMS CONNECTING METAL M6 200MM		3		
PR	REGULIERUNGSSCHRAUBE FÜR PFOSTEN - POST HEIGHT ADJUSTMENT		2		
LD	LOCH DECKEN - HOLE COVER		2		
WBM	WANDBOHLNEN BEFESTIGUNG METALLE - WALLBEAMS CONNECTING METAL		3	25X25	
HS	SCHRAUBEN FÜR WANDBOHLNEN BEFESTIGUNG METALLESCREW SCREWS FOR WALLBEAMS CONNECTING METAL WBM		12	Ø3.5X35	
HS	SCHRAUBEN FÜR BRETT - SCREWS FOR BOARD B		10	Ø3.5X35	
HS	SCHRAUBEN FÜR ABDECKLEISTEN - SCREWS FOR COVER STRIPS CL		18	Ø3.5X35	
HS	SCHRAUBEN FÜR MONTAGEBRETT - SCREWS FOR MOUNTING BOARD MB		216	Ø3.5X35	
HS	SCHRAUBEN FÜR TRAUFELEISTE - SCREWS FOR EAVES STRIPS ES		32	Ø4.5X45	
HS	SCHRAUBEN FÜR GIEBELDECKLEISTEN - SCREWS FOR GABLE COVER STRIPS GS		12	Ø4.5X45	
HS	SCHRAUBEN FÜR VERBINDUNGSSCHRAUBEN FENSTER - SCREW FOR FIXING WINDOW		16	Ø4.5X50	
HS	SCHRAUBEN FÜR HOLZSCHWELLE (IMM) - SCREWS FOR THRESHOLD (IMM) SWE		4	Ø4.5X50	
HS	SCHRAUBEN FÜR TRAUFELEMENTE - SCREWS FOR EAVES ELEMENT GB		8	Ø4.5X50	
HS	SCHRAUBEN FÜR REGULIERUNGSSCHRAUBE FÜR PFOSTEN - SCREWS FOR POST... PR		16	Ø4.5X50	
HS	SCHRAUBEN FÜR PFOSTEN - SCREWS FOR POST P		2	Ø4.5X70	
HS	SCHRAUBEN FÜR TRAUFELEMENTE - SCREWS FOR EAVES ELEMENT GB		48	Ø4.5X90	
HS	SCHRAUBEN FÜR 1. BOHLENREIHE - SCREWS FOR 1. WALL BEAM		12	Ø5.0X120	
HS	SCHRAUBEN FÜR FUNDAMENTHOLZ (IMM) - SCREWS FOR FOUNDATION BEAM (IMM) FB		68	Ø5.0X120	
HS	SCHRAUBEN FÜR BLENDENSTÜTZEN - SCREWS FOR PARAPET SUPPORT EE		12	Ø5.0X120	
HS	SCHRAUBEN FÜR 1. BOHLENREIHE - SCREWS FOR 1. WALL BEAM		4	Ø6X160	
HS	SCHRAUBEN FÜR PFOSTEN - SCREWS FOR POST P		1	Ø6X160	
HS	SCHRAUBEN FÜR DACHBALKEN - SCREWS FOR ROOF BEAM RB		15	Ø6X160	
NF	NÄGEL FÜR DACHBRETT - NAILS FOR ROOF BOARDS R		540	Ø2.5X60	
Model	7029860	Datum/Date	09.03.2022	Seite/Page	4/5

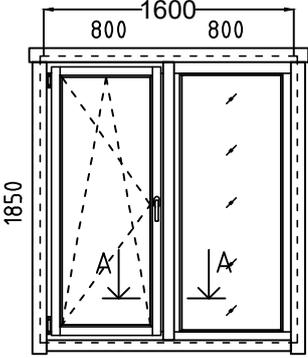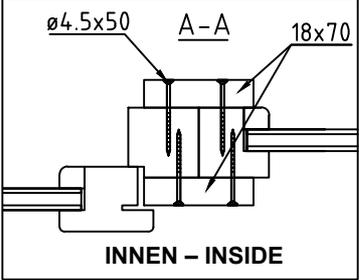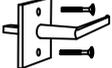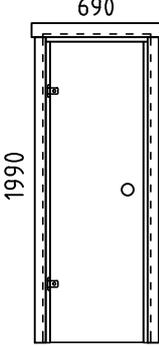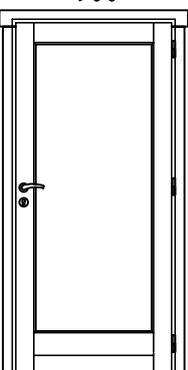Pos	Bestimmung-Specification 7029860		Stck Pcs.	Profil Profile (mm)	Länge Length (mm)
NF	NÄGEL FÜR FUSSBODENBRETTER - NAILS FOR FLOOR BOARDS F		340	Ø2.5X60	
NF	NÄGEL FÜR TERRASSENBRETTER (IMM) - NAILS FOR TERRACE BOARDS (IMM) T		140	Ø2.5X60	
NF	NÄGEL FÜR FUSSBODENLEISTE - NAILS FOR FLOOR STRIPS FF1		36	Ø2X40	
	FENSTER - WINDOW, ORT 1H GEHÄRTETES GLAS/TEMPERED GLASS	DIN LINKS/LEFT HANDED FESTSTEHEND/FIXED	1 1	800x1850 800x1850	
	 				
AMV	FENSTERGRIFF - WINDOW HANDLE FITTINGS		1		
	TÜR - DOOR, SAUNA	DIN LINKS/LEFT HANDED	1	690x1990 (700x1990)	
					
	TÜR - DOOR, AST PRE	DIN RECHTS/RIGHT HANDED	1	900x1990	
					
UMV	TÜRGRIF UND TÜRCYLINDER SET (AST PRE) - SET OF DOOR HANDLE AND CORE (AST PRE)		1		
!	SAUNAMODULE WERDEN ZUSAMMEN GELIEFERT THE SAUNA PLATFORM MODULES ARE DELIVERED TOGETHER WITH THE INSTALLATION MATERIAL				
✂	BITTE SELBER ANPASSEN (FALLS NÖTIG)! - CUT INTO LENGTH ON SITE (IF NEEDED)!				
Model	7029860	Datum/Date	09.03.2022	Seite/Page	5/5

# MONTAGEANLEITUNG FÜR T-LEISTEN / / INSTALLING THE DOOR AND WINDOW SUPPORTS

