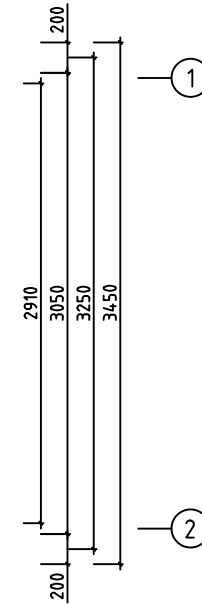
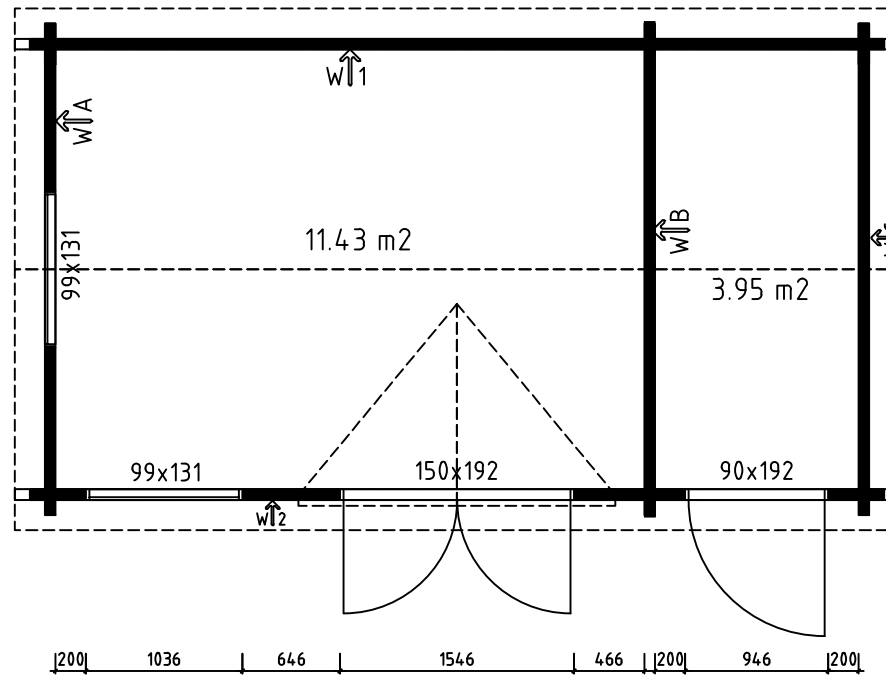
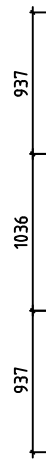
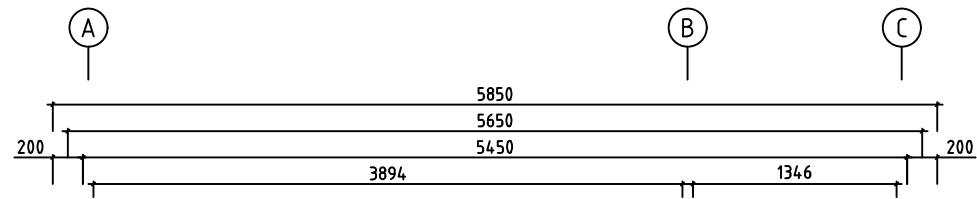
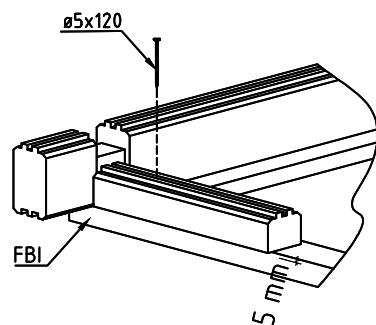
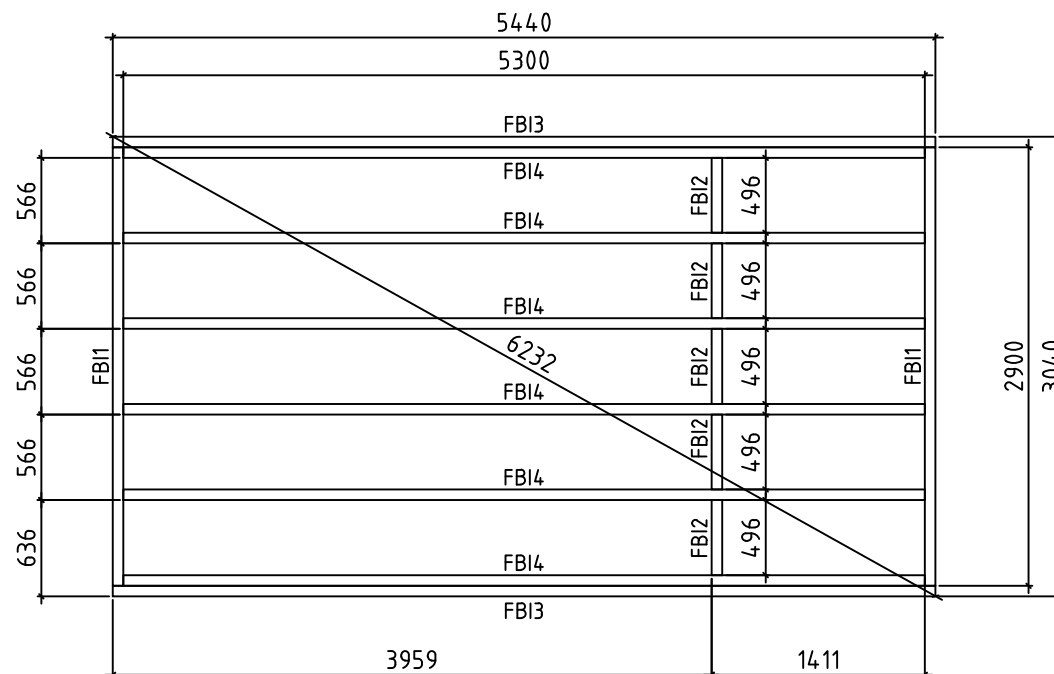






Model	7009021	Seite/Page	1
Zeichnung/Drawing	3 D	Maßstab/Scale	
Profil/Profile	70X135	Datum/Date	31.01.2022
Zeichner/Drafter	SRM	File	7009021.dwg




Model	7009021	Seite/Page	2
Zeichnung/Drawing	GRUNDPLAN - GROUNDPLAN	Maßstab/Scale	1:50
Profil/Profile	70x135	Datum/Date	31.01.2022
Zeichner/Drafter	SRM	File	7009021.dwg




Model	7009021	Seite/Page	3
Zeichnung/Drawing	FUNDAMENTHOLZ (IMM) - FOUNDATION BEAM (IMM)	Maßstab/Scale	1:50
Profil/Profile	70X45	Datum/Date	31.01.2022
Zeichner/Drafter	SRM	File	7009021.dwg

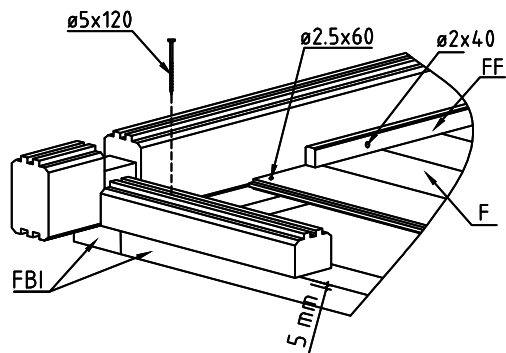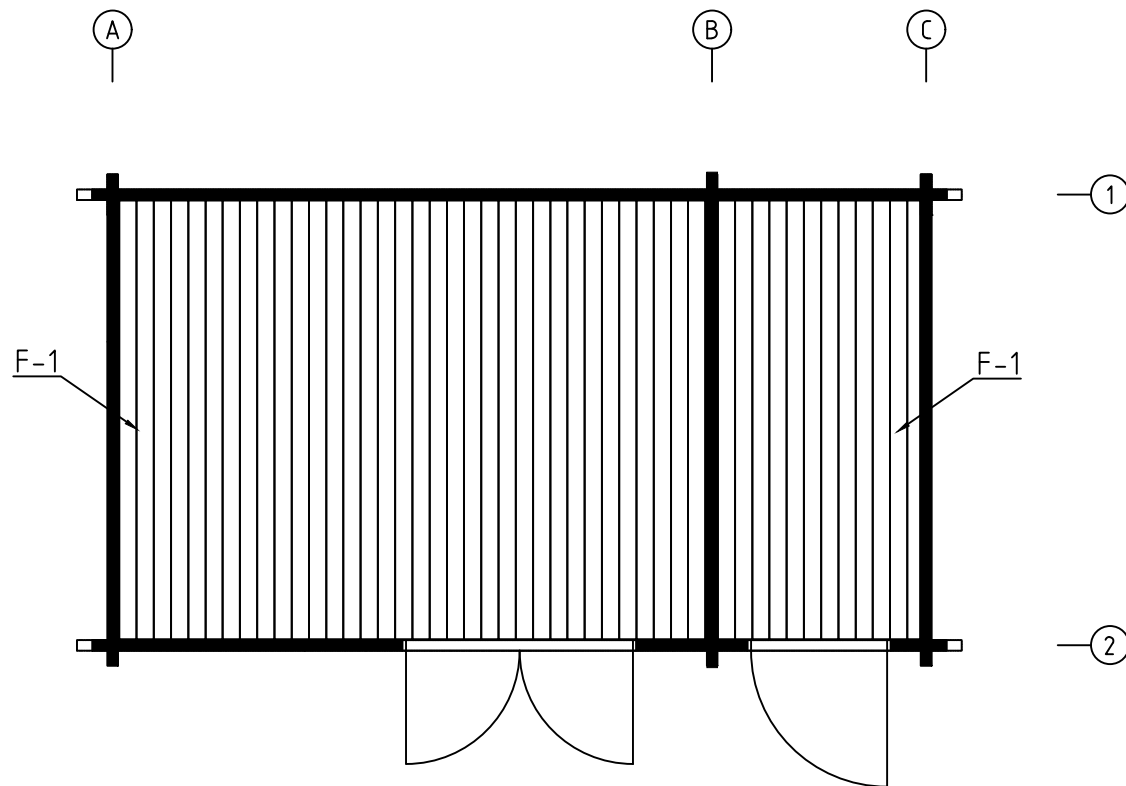


Model	7009021	Seite/Page	4
Zeichnung/Drawing	FUSSBODENBRETTER-FLOOR BOARDS	Maßstab/Scale	1:50
Profil/Profile	114X28	Datum/Date	31.01.2022
Zeichner/Drafter	SRM	File	7009021.dwg

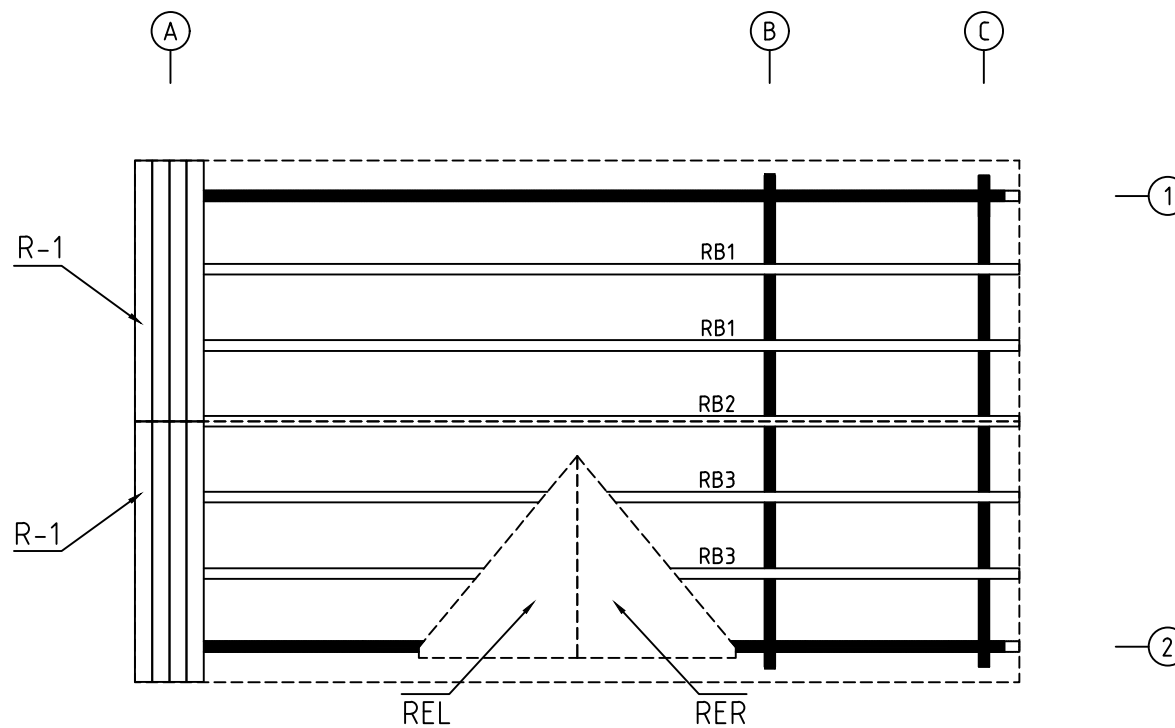


Model	7009021	Seite/Page	5
Zeichnung/Drawing	DACHBRETTER - ROOF BOARDS	Maßstab/Scale	1:50
Profil/Profile	88X18 oder-or 114X18 / 70X140	Datum/Date	31.01.2022
Zeichner/Drafter	SRM	File	7009021.dwg

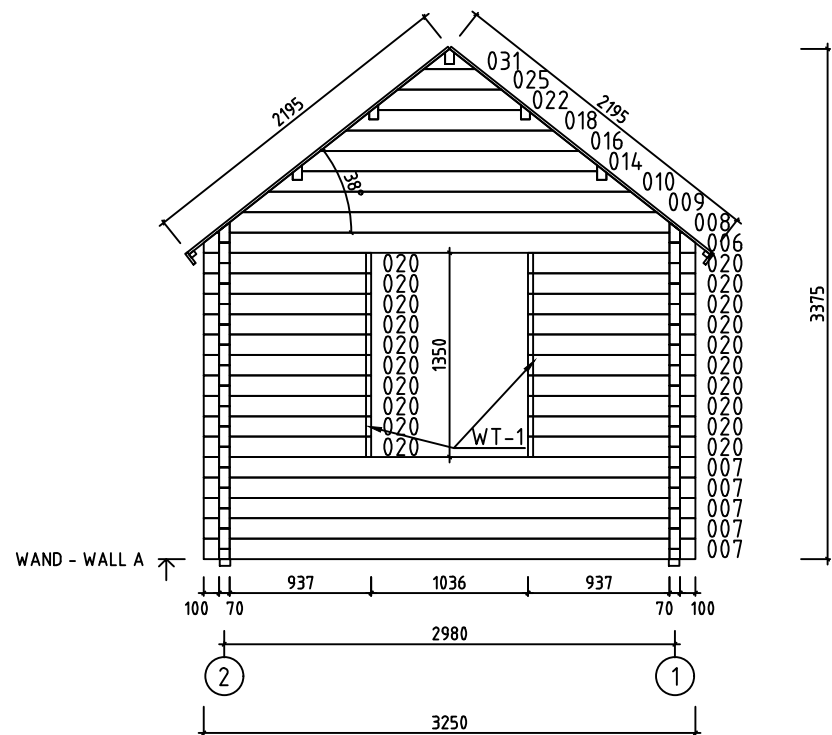


Model	7009021	Seite/Page	6
Zeichnung/Drawing	WAND - WALL A	Maßstab/Scale	1:50
Profil/Profile	70x135	Datum/Date	31.01.2022
Zeichner/Drafter	SRM	File	7009021.dwg

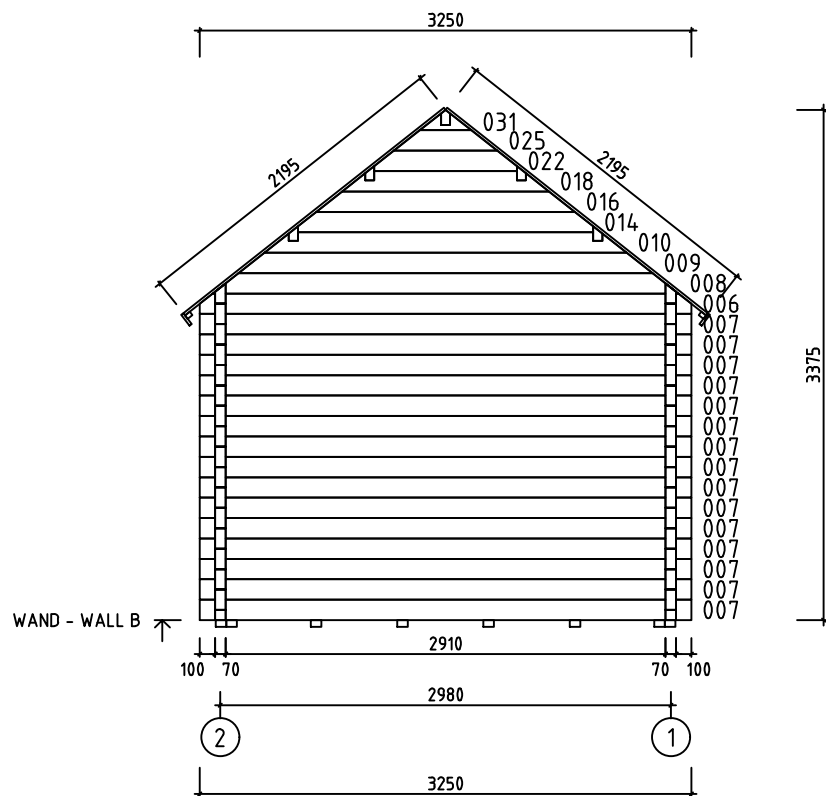



Model	7009021	Seite/Page	7
Zeichnung/Drawing	WAND - WALL B	Maßstab/Scale	1:50
Profil/Profile	70x135	Datum/Date	31.01.2022
Zeichner/Drafter	SRM	File	7009021.dwg

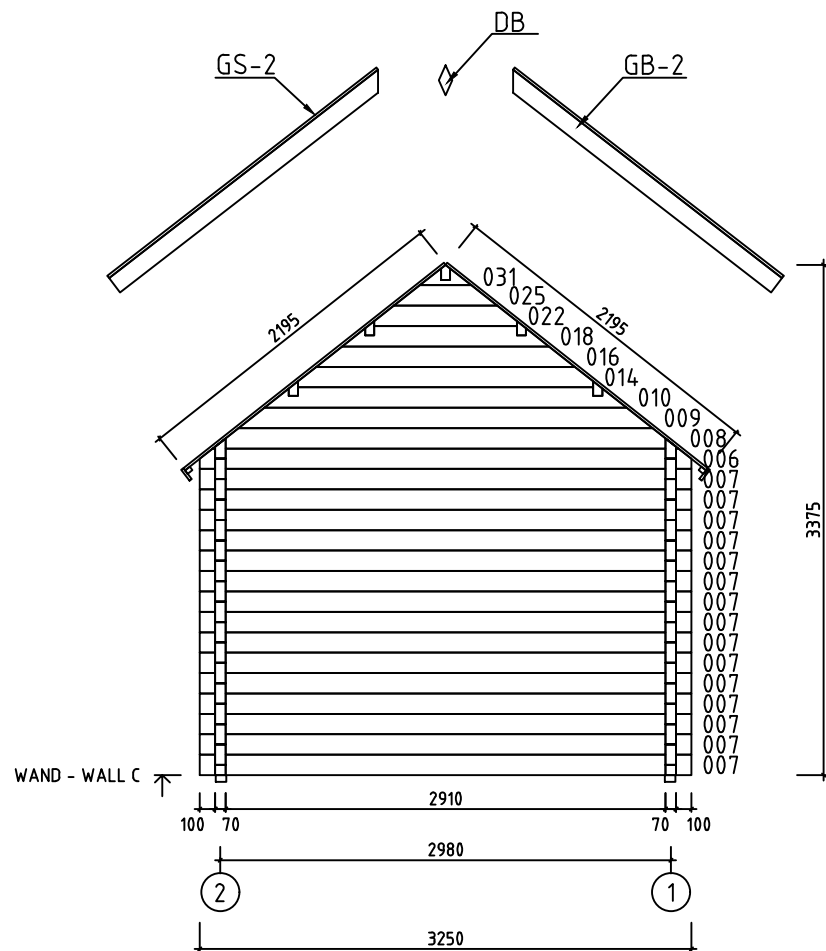

















Model	7009021	Seite/Page	8
Zeichnung/Drawing	WAND - WALL C	Maßstab/Scale	1:50
Profil/Profile	70x135	Datum/Date	31.01.2022
Zeichner/Drafter	SRM	File	7009021.dwg








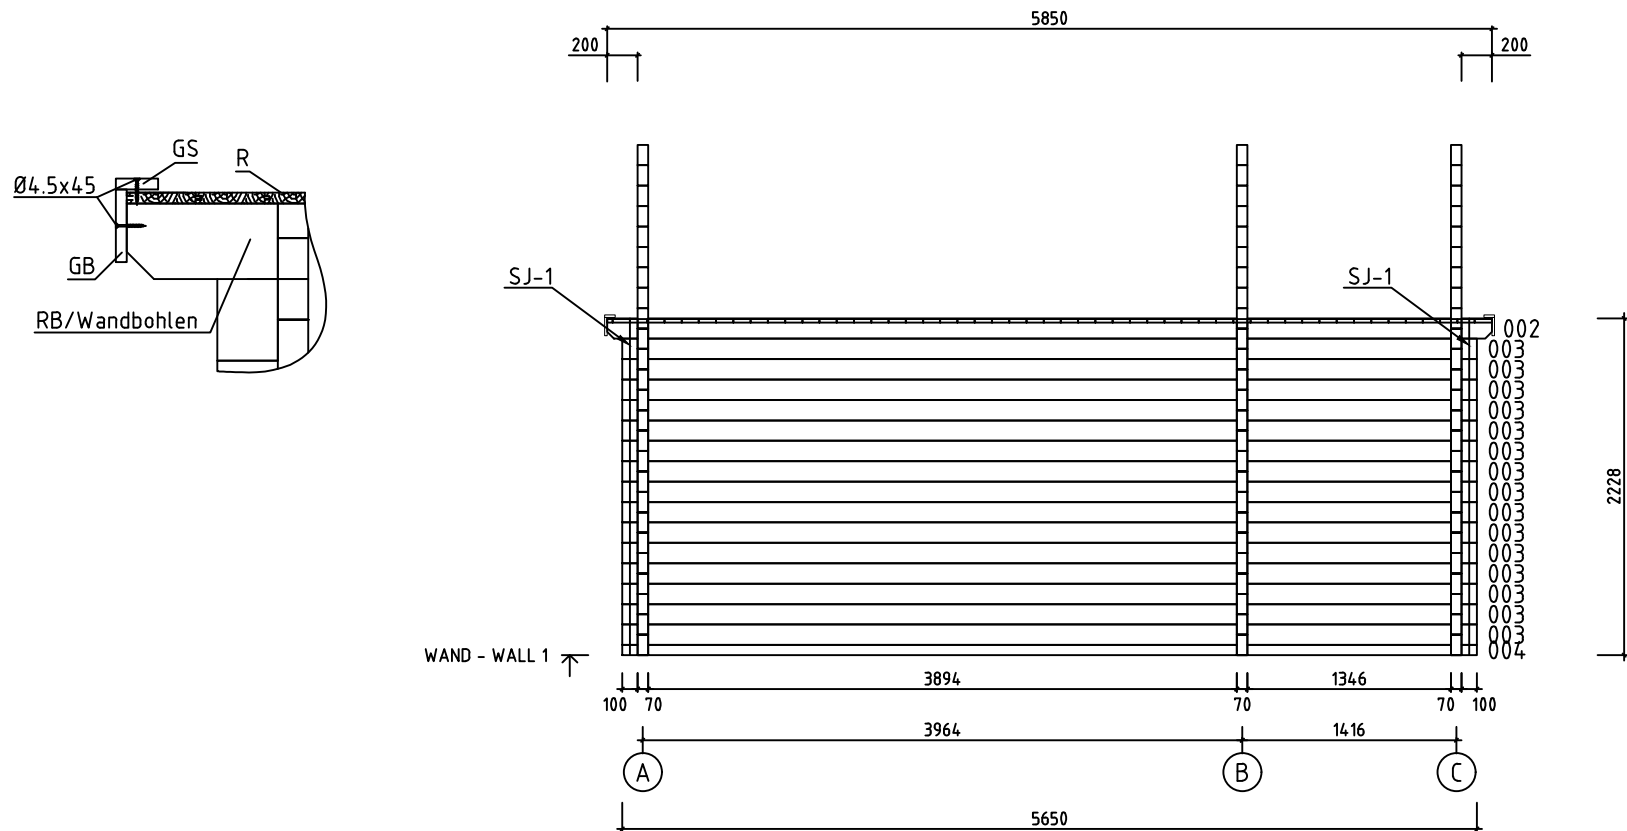









Model	7009021	Seite/Page	9
Zeichnung/Drawing	WAND - WALL 1	Maßstab/Scale	1:50
Profil/Profile	70x135	Datum/Date	31.01.2022
Zeichner/Drafter	SRM	File	7009021.dwg

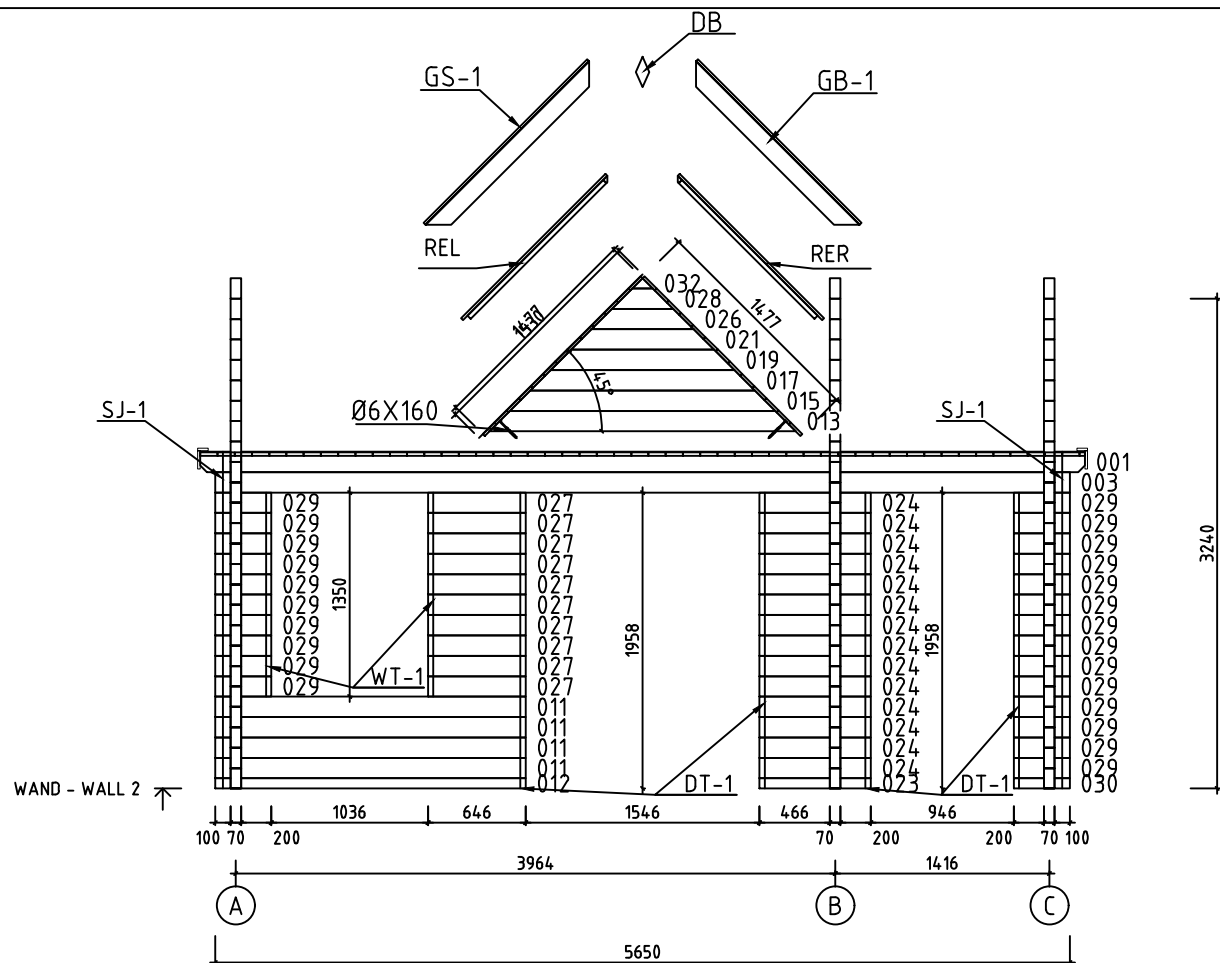
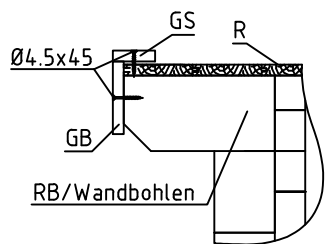




Model	7009021	Seite/Page	10
Zeichnung/Drawing	WAND - WALL 2	Maßstab/Scale	1:50
Profil/Profile	70x135	Datum/Date	31.01.2022
Zeichner/Drafter	SRM	File	7009021.dwg

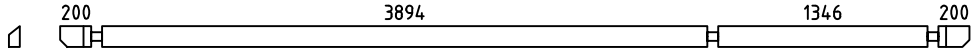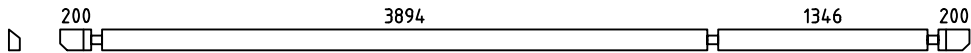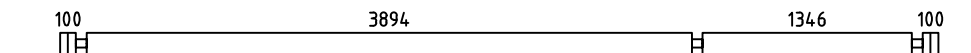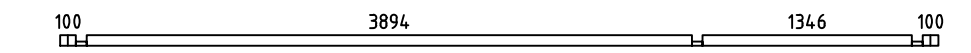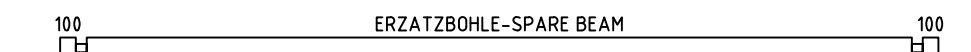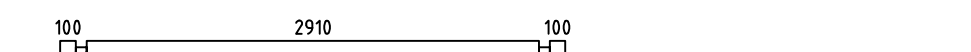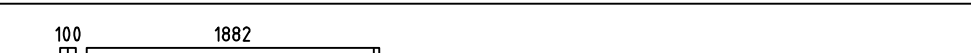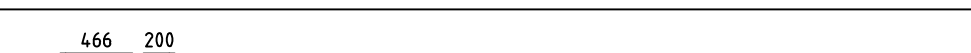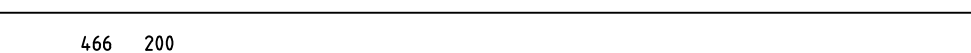 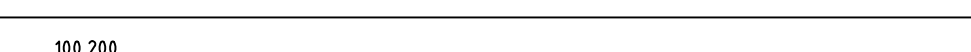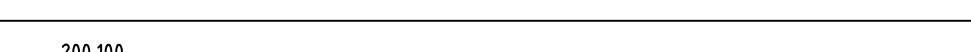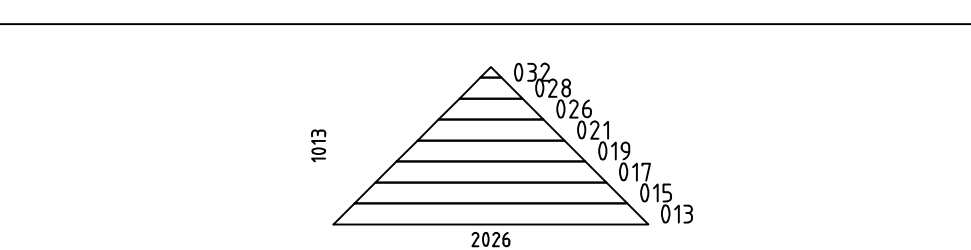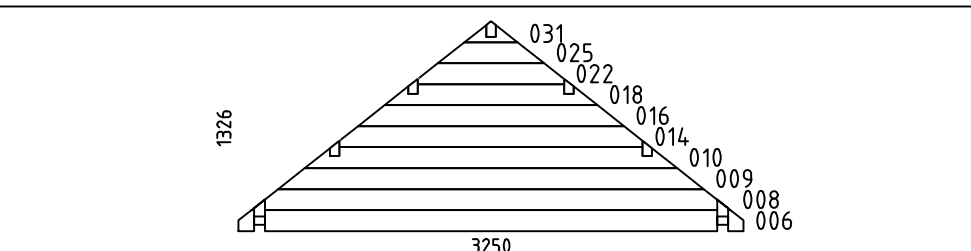 
 
Pos	Bestimmung-Specification 7009021	Stck Pcs.	Profil Profile (mm)	Länge Length (mm)
001		1	70x135	5850
002		1	70x135	5850
003		16	70x135	5650
004		1	70x68	5650
005		1	70x135	5650
007		35	70x135	3250
011		4	70x135	2052
012		1	70x68	2052
020		20	70x135	1107
023		1	70x68	736
024		14	70x135	736
027		10	70x135	646
029		24	70x135	370
030		1	70x68	370
W2-1		1	70x1013	2026
WA-1 WB-1 WC-1		3	70x1326	3250
FBI3		2	70x45	5440
FBI4		6	70x45	5300
FBI1		2	70x45	2900
Model	7009021	Datum/Date	31.01.2022	Seite/Page 1/4

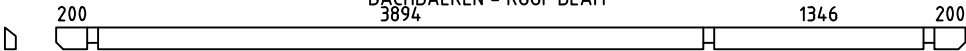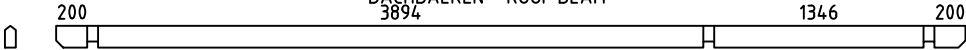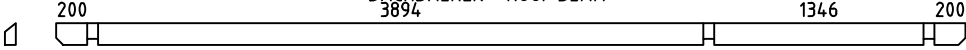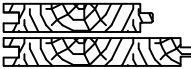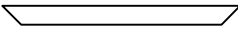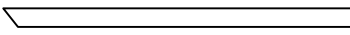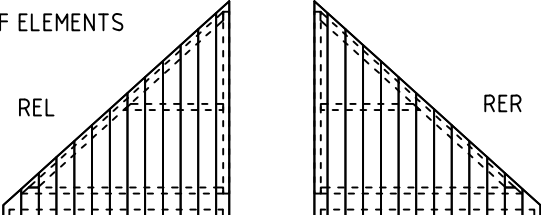 Pos	Bestimmung-Specification 7009021		Stck Pcs.	Profil Profile (mm)	Länge Length (mm)
FBI2	FUNDAMENTHOLZ (IMM) - FOUNDATION BEAM (IMM) 		5	70x45	496
RB1	DACHBALKEN - ROOF BEAM 		2	70x140	5850
RB2	DACHBALKEN - ROOF BEAM 		1	70x140	5850
RB3	DACHBALKEN - ROOF BEAM 		2	70x140	5850
F-1	FUSSBODENBRETTER-FLOOR BOARDS 		46+1	114x28	2905
R-1	DACHBRETTER - ROOF BOARDS 88mm or-oder 114mm 		134+2 104+2	88x18 114x18	2195
FF-1	FUSSBODENLEISTEN FLOOR STRIPS 			18x35	25.0 lfm/rm
GB-1	GIEBELLEISTE - GABLE MOULDING 		2	18x120	1530
GB-2	GIEBELLEISTE - GABLE MOULDING 		4	18x120	2245
EB-1	TRAUFENBRETTER - EAVES BOARD 		2	18x90	5850
ES-1	TRAUFENLEISTE - EAVES STRIPS 		4	30x40	2925
GS-1	GIEBELDECKLEISTE - GABLE COVER STRIPS 		2	18x70	1530
GS-2	GIEBELDECKLEISTE - GABLE COVER STRIPS 		4	18x70	2245
	DACHELEMENTE - ROOF ELEMENTS 		2	48x1453	1408
DB	GIEBELSEGMENT - GABLE DIAMOND 		3		
WT-1	FIXIRUNGSLEISTE FÜR FENSTER - FIXING FILLET FOR WINDOW 		4	43x70	1300
DT-1	FIXIRUNGSLEISTE FÜR TÜR - FIXING FILLET FOR DOOR 		4	43x70	1905
HB	SCHLAGHOLZ - HAMMER BLOCK 44 MM 		2		
SJ-1	GEWINDESTANGE M10 - TREADED ROD M10 		4		2255
HS	SCHRAUBEN FÜR DECKBLATT - SCREW FOR GABLE SEGMENT 		6	Ø3.5X35	
HS	SCHRAUBEN FÜR GIEBELLEISTE - SCREWS FOR GABLE MOULDING GB 		28	Ø4.5X45	
Model	7009021		Datum/Date	31.01.2022	Seite/Page 2/4

   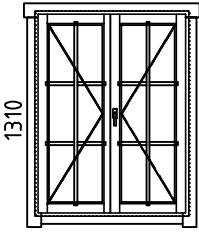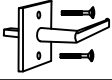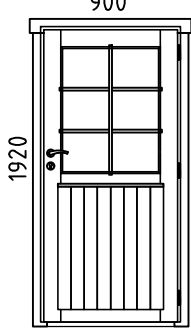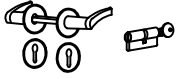Pos	Bestimmung-Specification 7009021		Stck Pcs.	Profil Profile (mm)	Länge Length (mm)
HS	SCHRAUBEN FÜR TRAUFBRETT - SCREWS FOR EAVES BOARD EB		12	Ø4.5X45	
HS	SCHRAUBEN FÜR TRAUFBLEISTE - SCREWS FOR EAVES STRIPS ES		12	Ø4.5X45	
HS	SCHRAUBEN FÜR GIEBELDECKLEISTEN - SCREWS FOR GABLE COVER STRIPS GS		28	Ø4.5X45	
HS	SCHRAUBEN FÜR DACHELEMENTE - SCREWS FOR ROOF ELEMENTS REL, RER		19	Ø4.5X70	
HS	SCHRAUBEN FÜR 1. BOHLENREIHE - SCREWS FOR 1. WALL BEAM		21	Ø5.0X120	
HS	SCHRAUBEN FÜR FUNDAMENTHOLZ (IMM) - SCREWS FOR FOUNDATION BEAM (IMM) FB		60	Ø5.0X120	
HS	SCHRAUBEN FÜR W2-1 - SCREWS FOR W2-1		2	Ø6X160	
HS	SCHRAUBEN FÜR DACHBALKEN - SCREWS FOR ROOF BEAM RB		15	Ø6X160	
NF	NÄGEL FÜR DACHBRETT - NAILS FOR ROOF BOARDS R		832	Ø2.5X60	
NF	NÄGEL FÜR FUSSBODENBRETT - NAILS FOR FLOOR BOARDS F		552	Ø2.5X60	
NF	NÄGEL FÜR FUSSBODENLEISTE - NAILS FOR FLOOR STRIPS FF1		40	Ø2X40	
	FENSTER - WINDOW, ORT 1H  990 1310	DIN RECHTS/RIGHT HANDED	2	990x1310	
AMV	FENSTERGRIFF - WINDOW HANDLE FITTINGS		2		
	TÜR - DOOR, AST PRE  900 1920	DIN RECHTS/RIGHT HANDED	1	900x1920	
UMV	TÜRGRIF UND TÜRCYLINDER SET (AST PRE) - SET OF DOOR HANDLE AND CORE (AST PRE)		1		
Model	7009021	Datum/Date	31.01.2022	Seite/Page	3/4

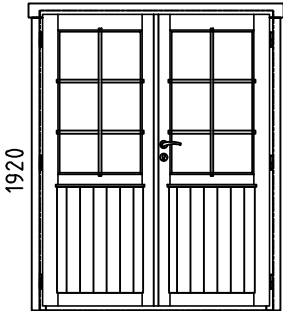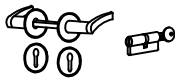Pos	Bestimmung-Specification 7009021		Stck Pcs.	Profil Profile (mm)	Länge Length (mm)
	TÜR - DOOR, AST PRE 1500  1920 DIN RECHTS/RIGHT HANDED		1	1500x1920	
UMV	TÜRGRIFF UND TÜRCYLINDER SET (AST PRE) - SET OF DOOR HANDLE AND CORE (AST PRE) 		1		
✕	BITTE SELBER ANPASSEN (FALLS NÖTIG)! - CUT INTO LENGTH ON SITE (IF NEEDED)!				
Model	7009021		Datum/Date	31.01.2022	Seite/Page 4 / 4

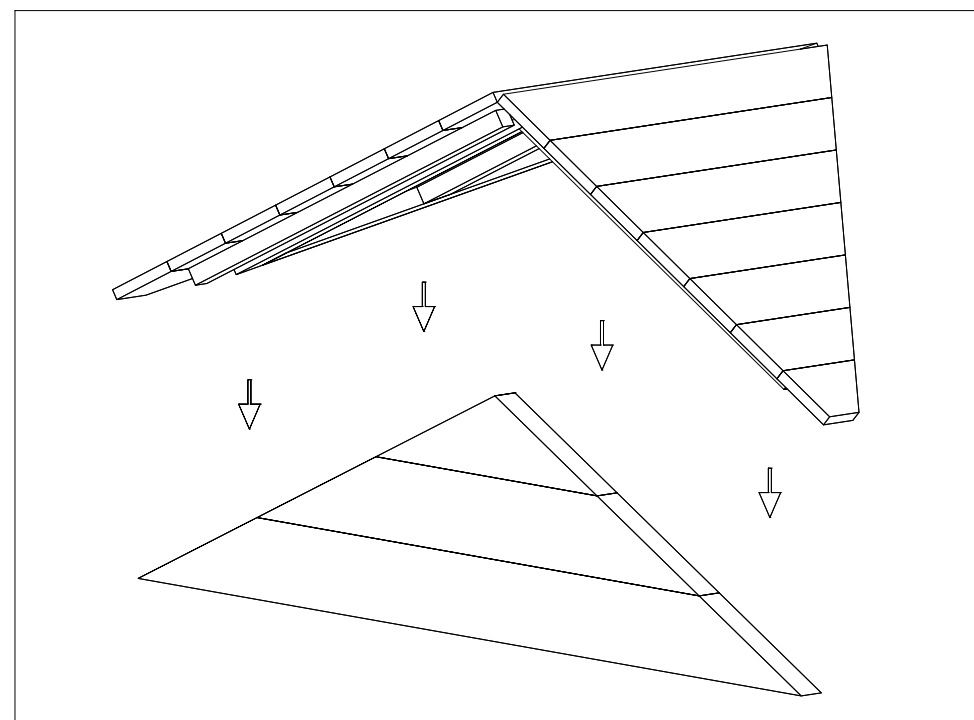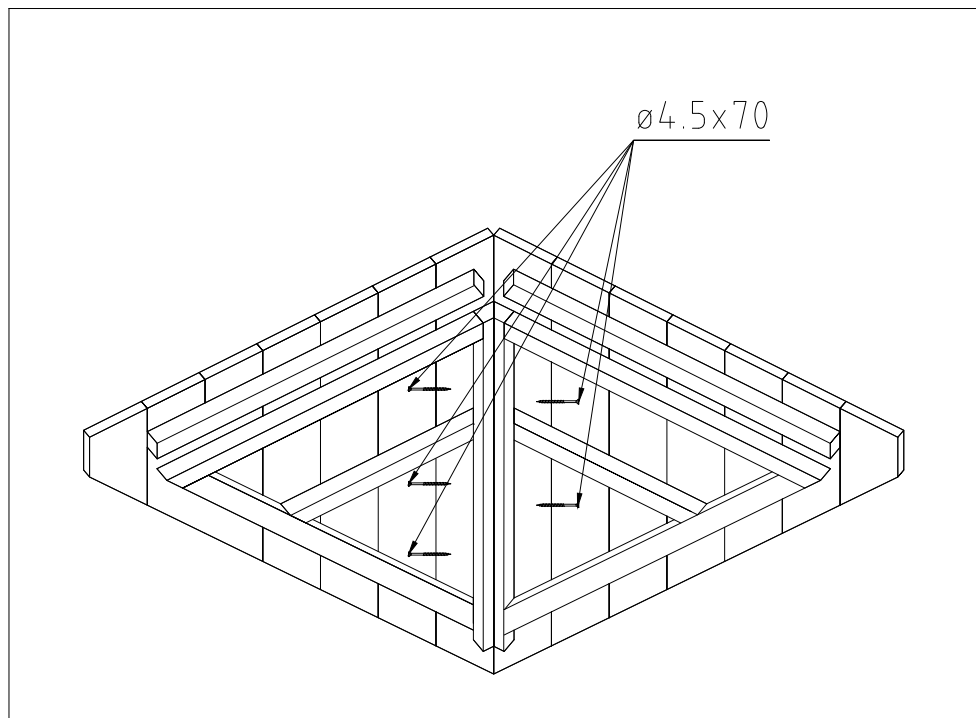

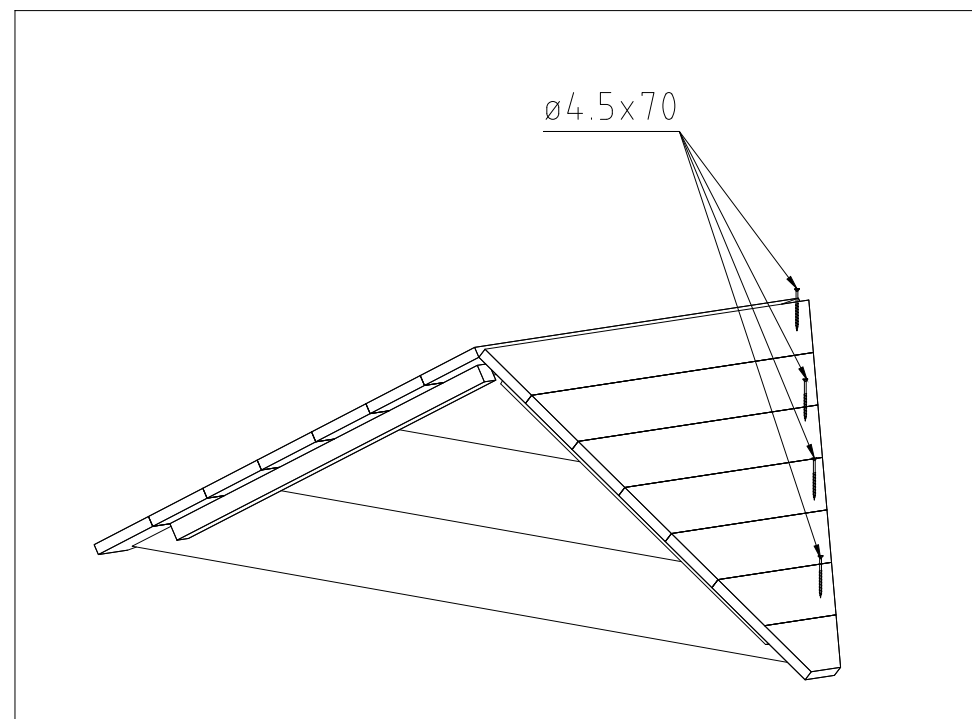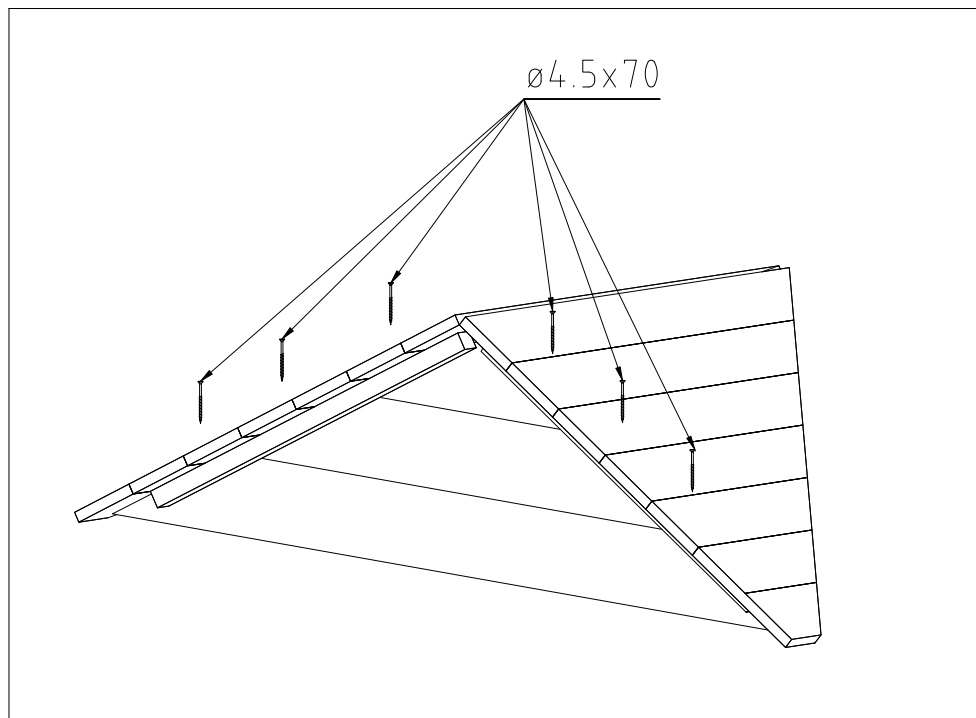

MONTAGEANLEITUNG FÜR T-LEISTEN / / INSTALLING THE DOOR AND WINDOW SUPPORTS

