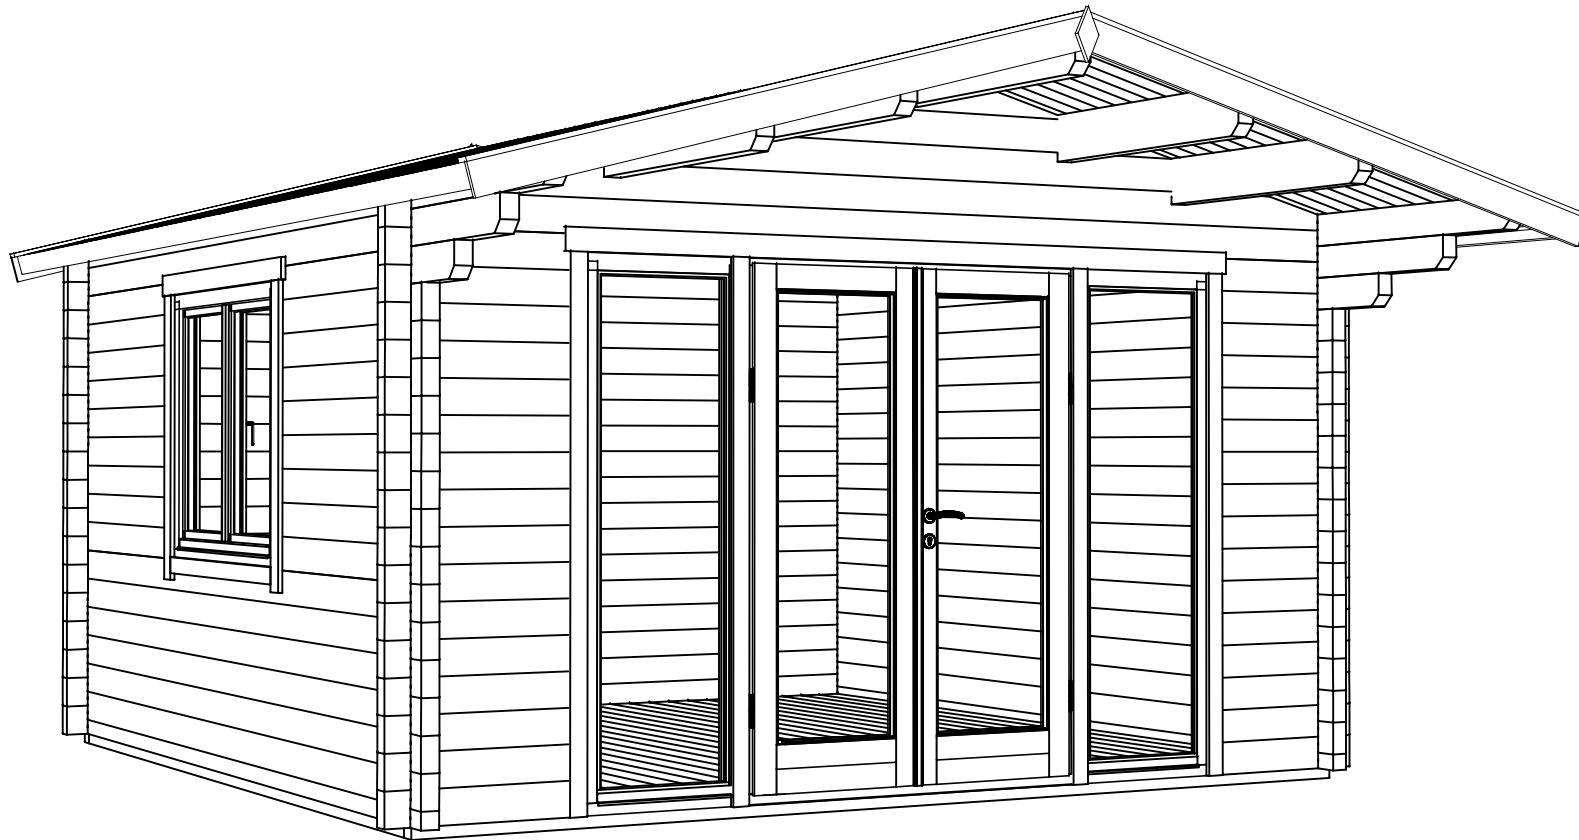
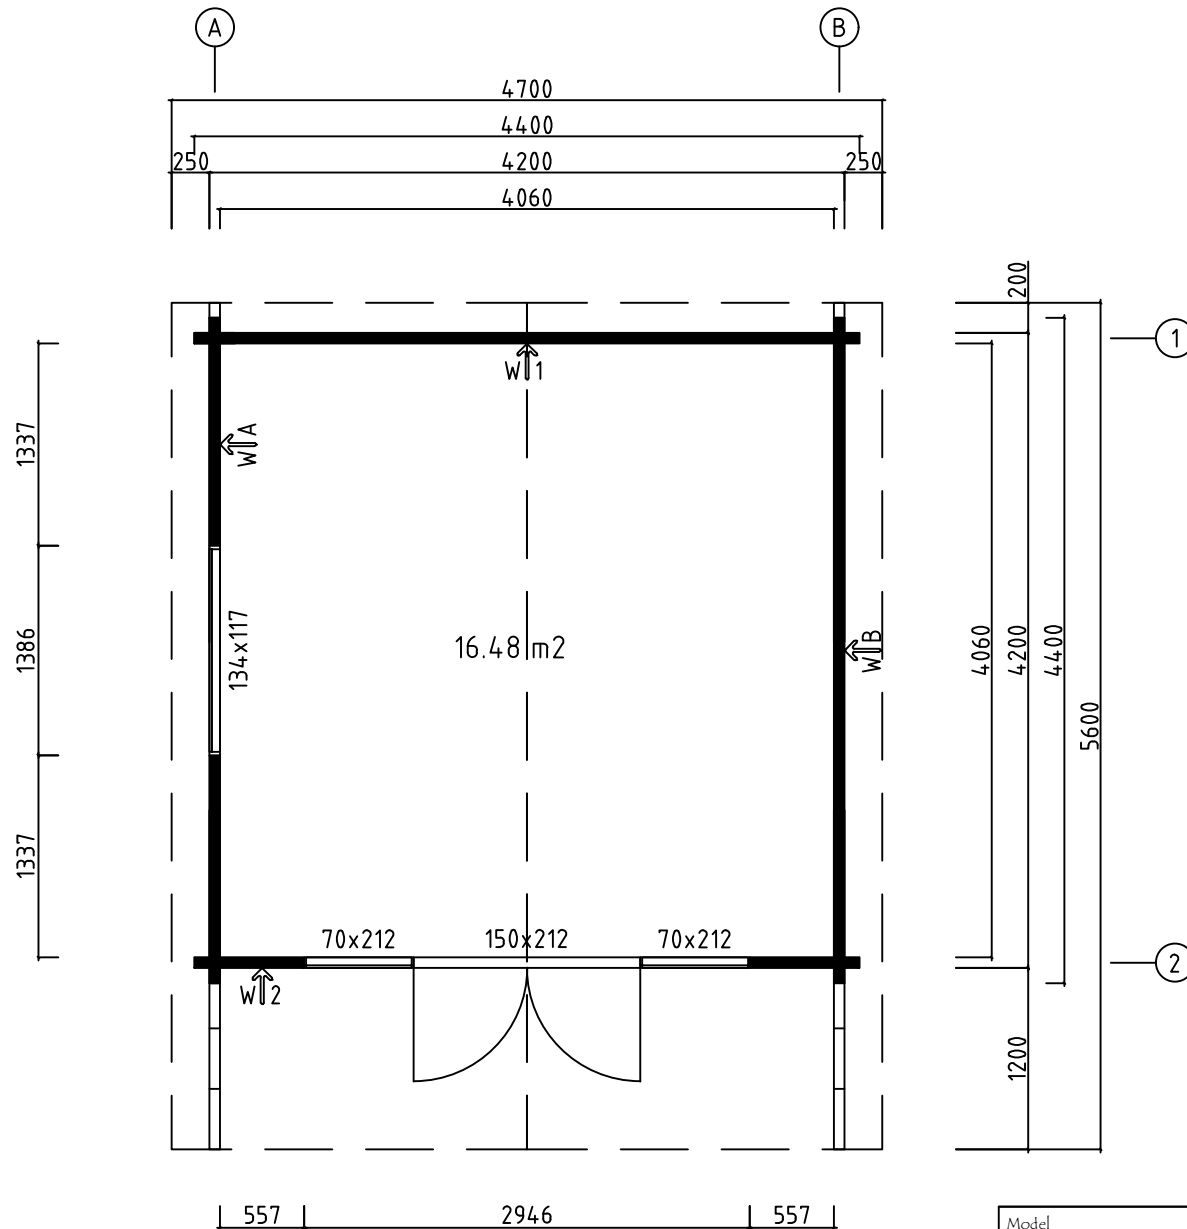
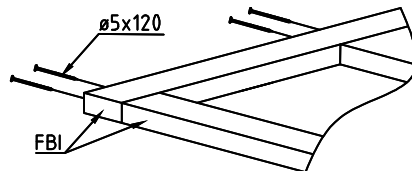
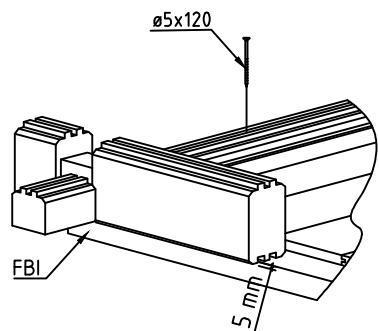
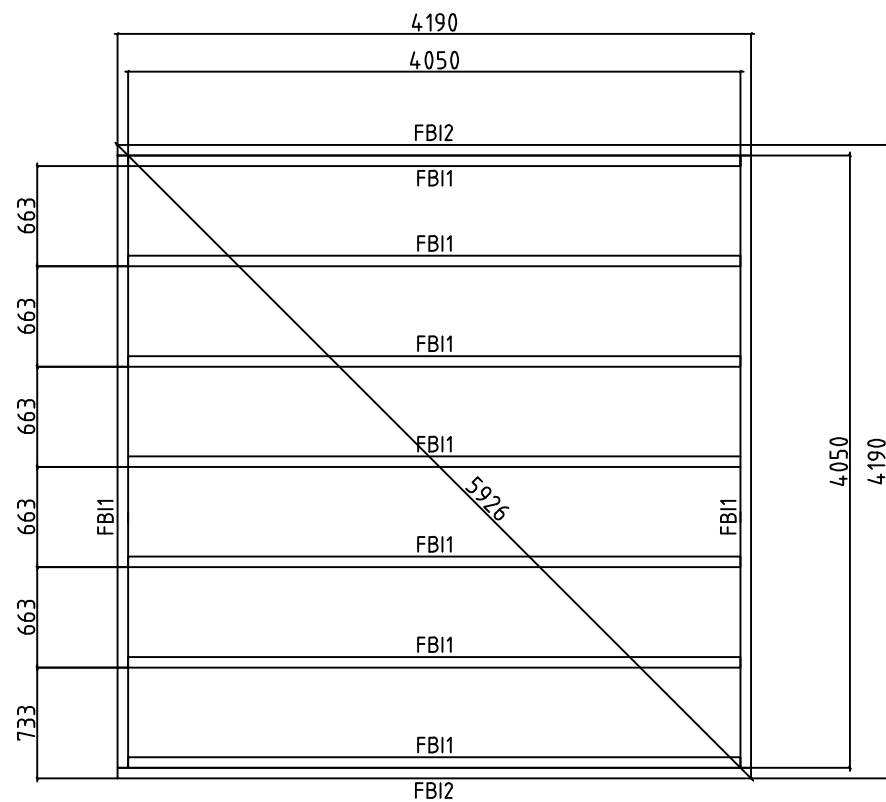






Model	7032421	Seite/Page	1
Zeichnung/Drawing	3 D	Maßstab/Scale	
Profil/Profile	70X135	Datum/Date	22.05.2022
Zeichner/Drafter	SRM	File	7032421.dwg




Model	7032421	Seite/Page	2
Zeichnung/Drawing	GRUNDPLAN - GROUNDPLAN	Maßstab/Scale	1:50
Profil/Profile	70x135	Datum/Date	22.05.2022
Zeichner/Drafter	SRM	File	7032421.dwg




Model	7032421	Seite/Page	3
Zeichnung/Drawing	FUNDAMENTHOLZ (IMM) - FOUNDATION BEAM (IMM)	Maßstab/Scale	1:50
Profil/Profile	70X45	Datum/Date	22.05.2022
Zeichner/Drafter	SRM	File	7032421.dwg

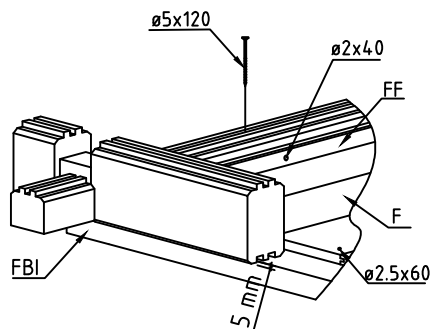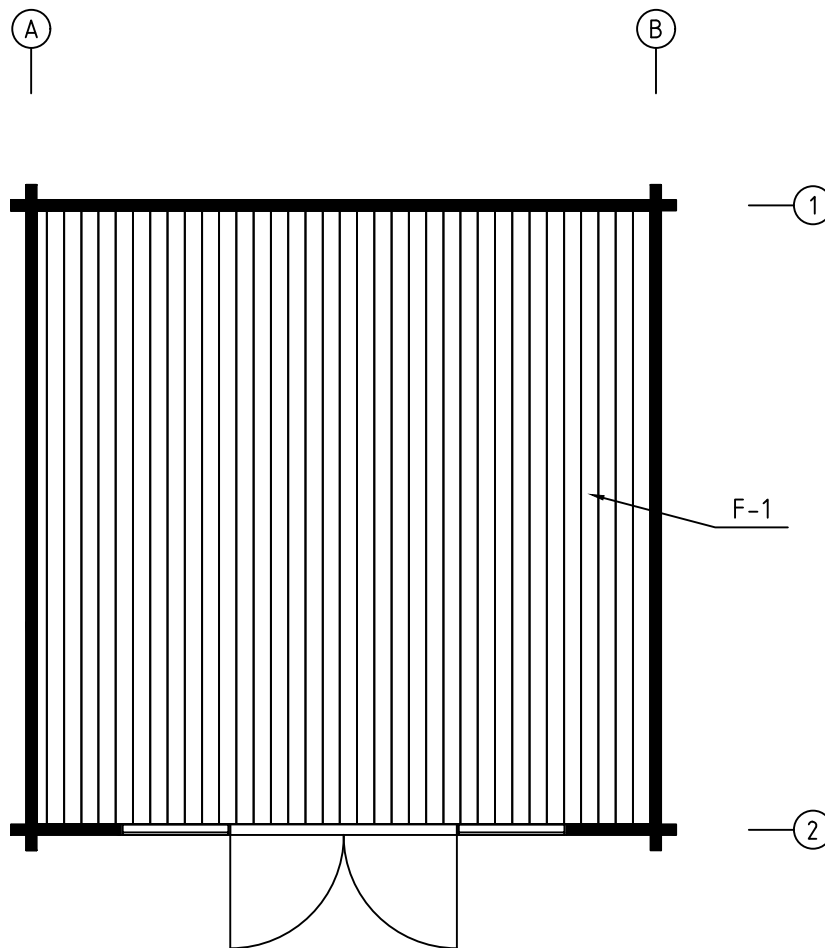


Model	7032421	Seite/Page	4
Zeichnung/Drawing	FUSSBODENBRETTER-FLOOR BOARDS	Maßstab/Scale	1:50
Profil/Profile	114 x 28	Datum/Date	22.05.2022
Zeichner/Drafter	SRM	File	7032421.dwg

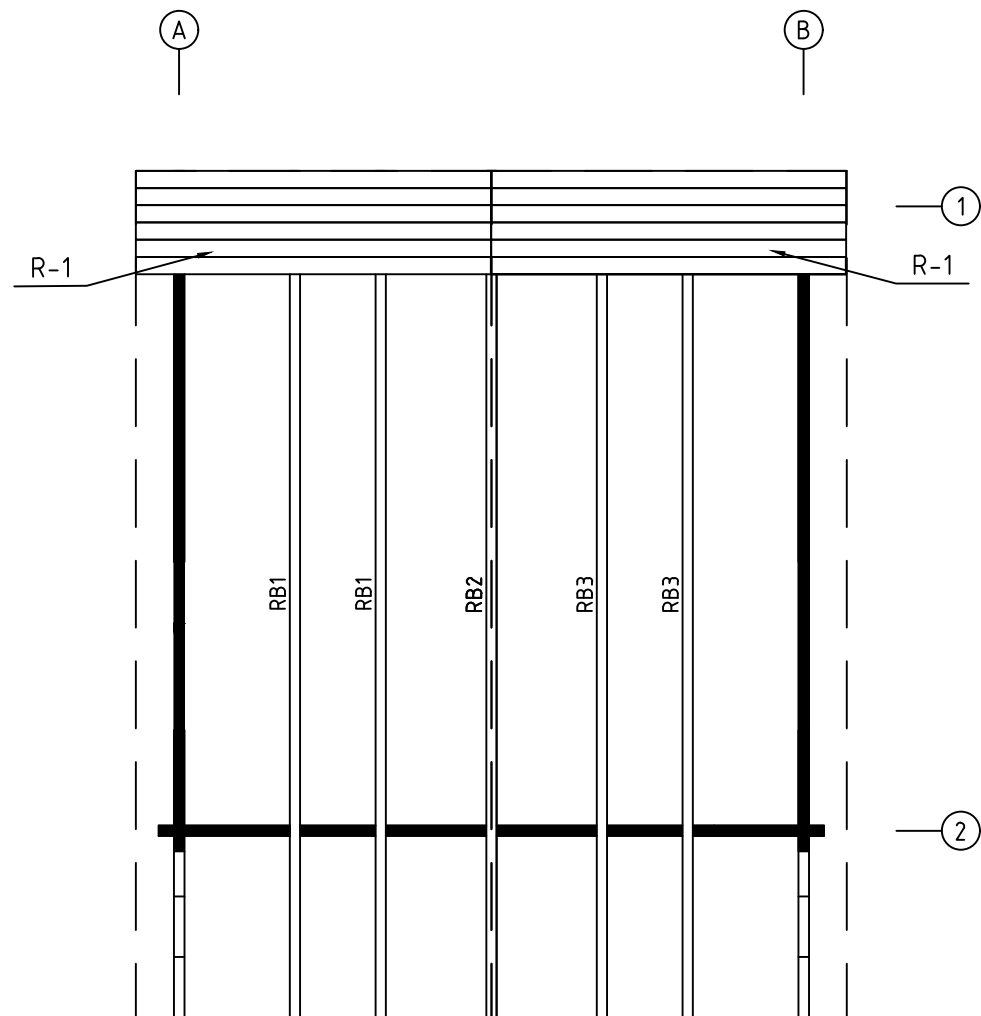


Model	7032421	Seite/Page	5
Zeichnung/Drawing	DACHBRETT-ROOFBOARD	Maßstab/Scale	1:50
Profil/Profile	88X18 oder-or 114X18 /68x190	Datum/Date	22.05.2022
Zeichner/Drafter	SRM	File	7032421.dwg

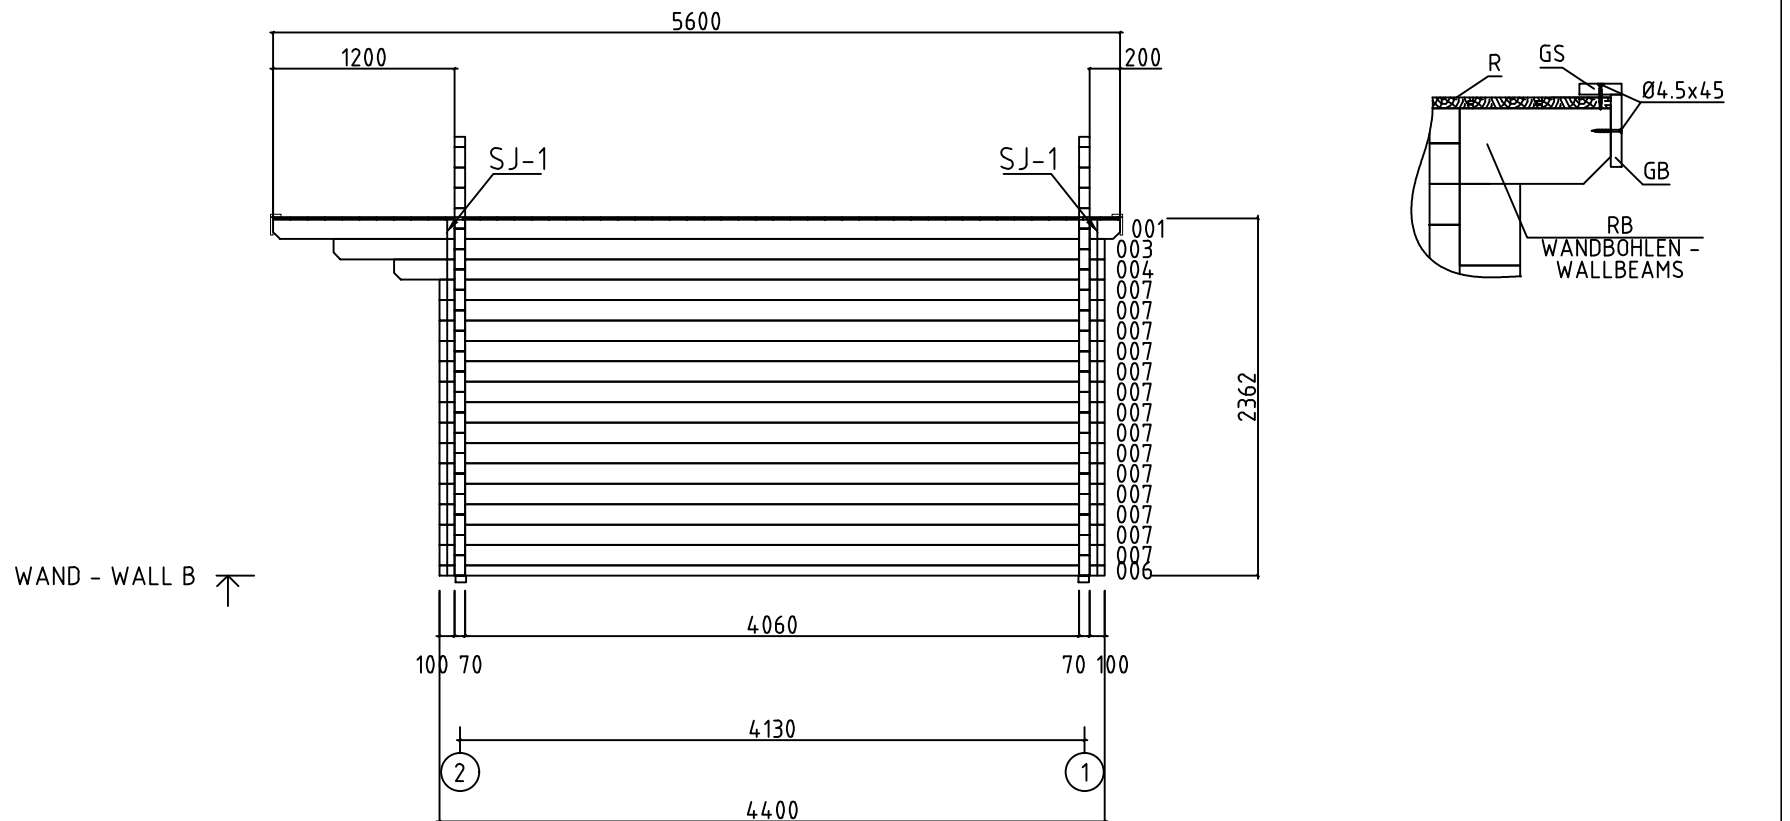
















Model	7032421	Seite/Page	7
Zeichnung/Drawing	WAND - WALL B	Maßstab/Scale	1:50
Profil/Profile	70X135	Datum/Date	22.05.2022
Zeichner/Drafter	SRM	File	7032421.dwg

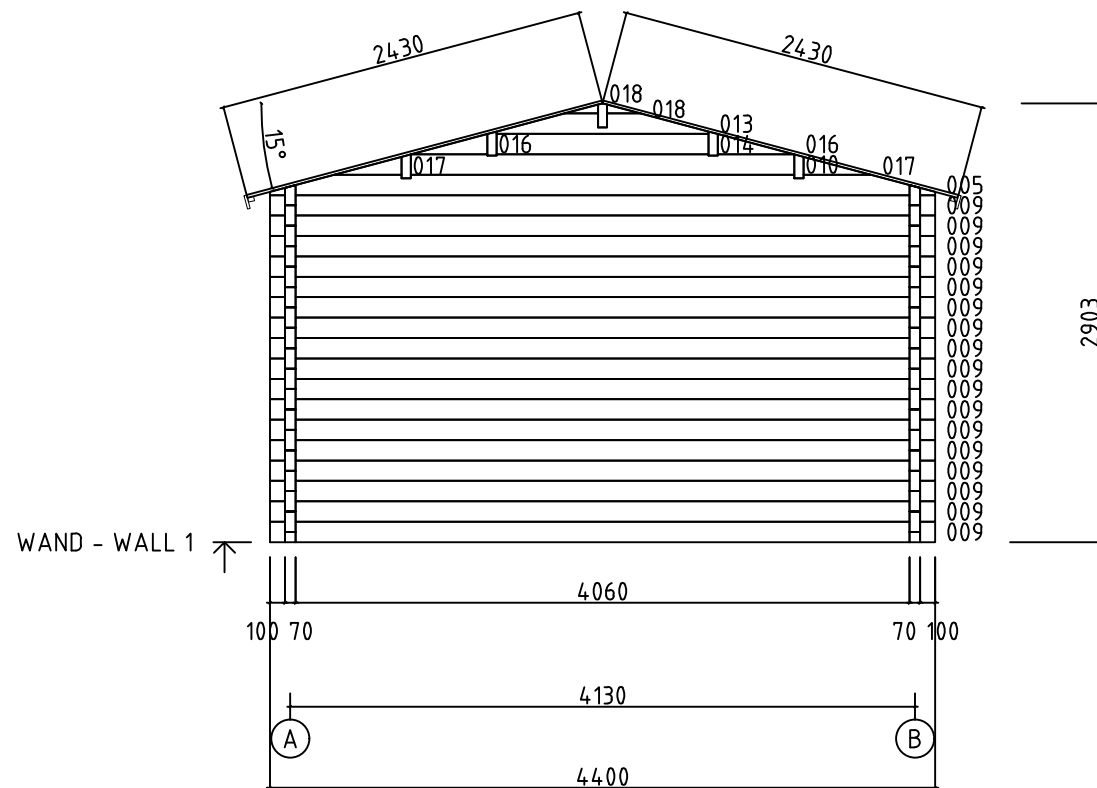







Model	7032421	Seite/Page	8
Zeichnung/Drawing	WAND - WALL 1	Maßstab/Scale	1:50
Profil/Profile	70X135	Datum/Date	22.05.2022
Zeichner/Drafter	SRM	File	7032421.dwg

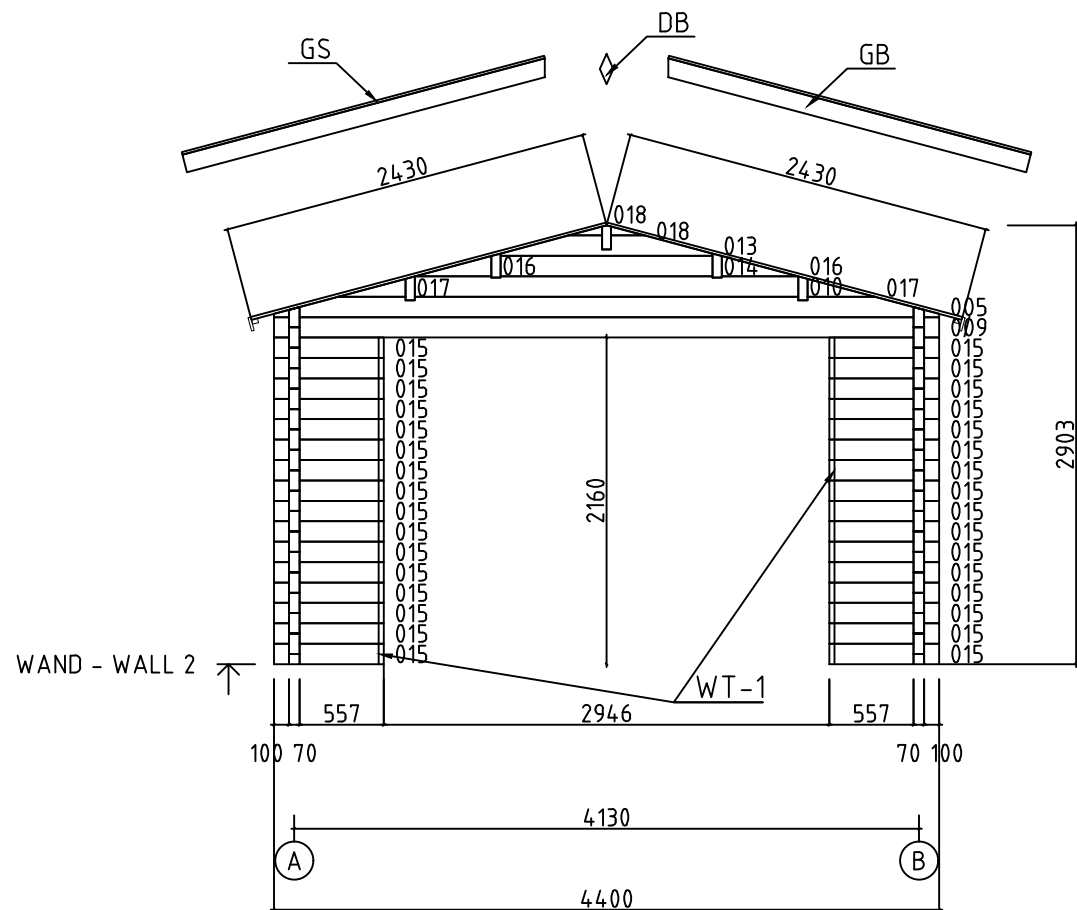

Model	7032421	Seite/Page	9
Zeichnung/Drawing	WAND - WALL 2	Maßstab/Scale	1:50
Profil/Profile	70X135	Datum/Date	22.05.2022
Zeichner/Drafter	SRM	File	7032421.dwg

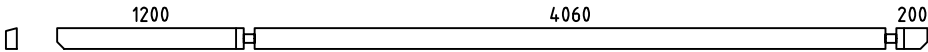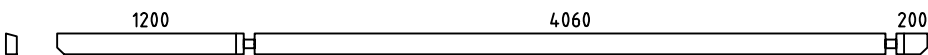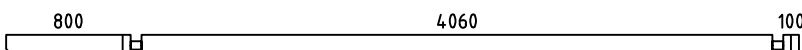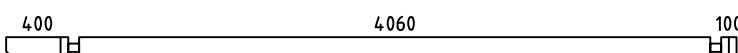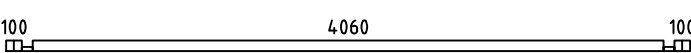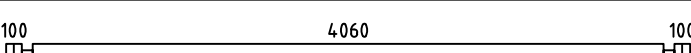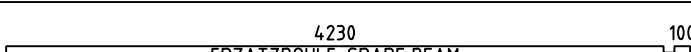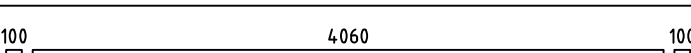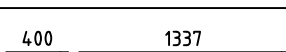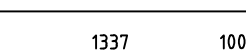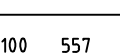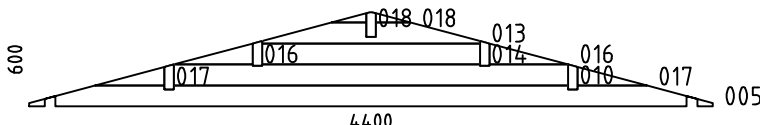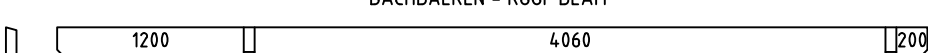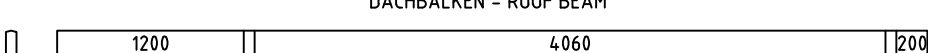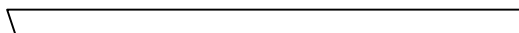Pos	Bestimmung-Specification 7032421	Stck Pcs.	Profil Profile (mm)	Länge Length (mm)	
001		1	70x135	5600	
002		1	70x135	5600	
003		2	70x135	5100	
004		1	70x135	4700	
006		2	70x68	4400	
007		20	70x135	4400	
008		1	70x135	4400	
009		18	70x135	4400	
011		1	70x135	1807	
012		17	70x135	1507	
015		32	70x135	727	
SH	SCHLAGHOLZ - HAMMER BLOCK 70 MM 	2	70x135	300	
W1-1 W2-1		1 1	70x600	4400	
FBI2	FUNDAMENTHOLZ (IMM) - FOUNDATION BEAM (IMM) 	2	70x45	4190	
FBI1	FUNDAMENTHOLZ (IMM) - FOUNDATION BEAM (IMM) 	9	70x45	4050	
RB1	DACHBALKEN - ROOF BEAM 	2	68x190	5600	
RB2	DACHBALKEN - ROOF BEAM 	1	68x190	5600	
RB3	DACHBALKEN - ROOF BEAM 	2	68x190	5600	
R-1	DACHBRETT-ROOFBOARD 88mm or-oder 114mm 	128+2 100+2	88x18 114x18	2430	
F-1	FUSSBODENBRETT-FLOOR BOARDS 	36+1	114x28	4050	
FF-1	FUSSBODENLEISTEN FLOOR STRIPS 		18x35	18.0 lfm/rm	
GB-1	GIEBELLEISTE - GABLE MOULDING 	4	18x120	2480	
Model	7032421	Datum/Date	22.05.2022	Seite/Page	1/3

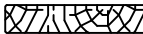Pos	Bestimmung-Specification 7032421		Stck Pcs.	Profil Profile (mm)	Länge Length (mm)
EB-1	TRAUFENBRETT - EAVES BOARD		2	18x90	5600
ES-1	TRAUFENLEISTE - EAVES STRIPS		4	30x40	2800
GS-1	GIEBELDECKLEISTE - GABLE COVER STRIPS		4	18x70	2480
DB	GIEBELSEGMENT - GABLE DIAMOND		2		
WT-1	FIXIRUNGSLEISTE FÜR FENSTER - FIXING FILLET FOR WINDOW		2	43x70	1170
WT-2	FIXIRUNGSLEISTE FÜR FENSTER - FIXING FILLET FOR WINDOW		2	43x70	2110
SJ-1	GEWINDESTANGE M10 - TREADED ROD M10		4		2390
HS	SCHRAUBEN FÜR GIEBELSEGMENT - SCREW FOR GABLE DIAMOND DB		4	Ø3.5X35	
HS	SCHRAUBEN FÜR GIEBELLEISTE - SCREWS FOR GABLE MOULDING GB		20	Ø4.5X45	
HS	SCHRAUBEN FÜR TRAUFENBRETT - SCREWS FOR EAVES BOARD EB		24	Ø4.5X45	
HS	SCHRAUBEN FÜR TRAUFENLEISTE - SCREWS FOR EAVES STRIPS ES		24	Ø4.5X45	
HS	SCHRAUBEN FÜR GIEBELDECKLEISTEN - SCREWS FOR GABLE COVER STRIPS GS		20	Ø4.5X45	
HS	SCHRAUBEN FÜR VERBINDUNGSSCHRAUBEN FENSTER - SCREW FOR FIXING WINDOW		32	Ø4.5X50	
HS	SCHRAUBEN FÜR 1. BOHLENREIHE - SCREWS FOR 1. WALL BEAM		8	Ø5.0X120	
HS	SCHRAUBEN FÜR FUNDAMENTHOLZ (IMM) - SCREWS FOR FOUNDATION BEAM (IMM) FB		44	Ø5.0X120	
HS	SCHRAUBEN FÜR DACHBALKEN - SCREWS FOR ROOF BEAM RB		10	Ø6X160	
NF	NÄGEL FÜR DACHBRETT - NAILS FOR ROOF BOARDS R		800	Ø2.5X60	
NF	NÄGEL FÜR FUSSBODENBRETT - NAILS FOR FLOOR BOARDS F		504	Ø2.5X60	
NF	NÄGEL FÜR FUSSBODENLEISTE - NAILS FOR FLOOR STRIPS FF1		30	Ø2X40	
Model 7032421		Datum/Date 22.05.2022		Seite/Page 2/3	

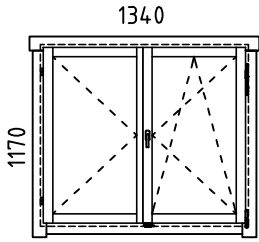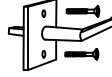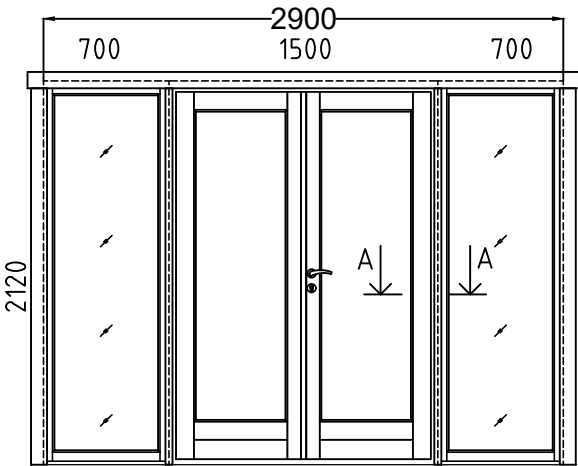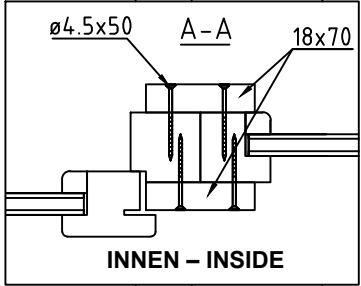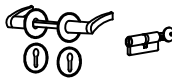Pos	Bestimmung-Specification 7032421	Stck Pcs.	Profil Profile (mm)	Länge Length (mm)
	FENSTER - WINDOW, ORT 1H DIN RECHTS/RIGHT HANDED 	1	1340x1170	
AMV	FENSTERGRIFF - WINDOW HANDLE FITTINGS 	1		
	TÜR - DOOR, AST PRE FENSTER - WINDOW, AST ISO DIN RECHTS/RIGHT HANDED FESTSTEHEND/FIXED  	1 2	1500X2120 700X2120	
UMV	TÜRGRIFF UND TÜRCYLINDER SET (AST PRE) - SET OF DOOR HANDLE AND CORE (AST PRE) 	1		
✂	BITTE SELBER ANPASSEN (FALLS NÖTIG)! - CUT INTO LENGTH ON SITE (IF NEEDED)!			
Model	7032421	Datum/Date	22.05.2022	Seite/Page 3/3

MONTAGEANLEITUNG FÜR T-LEISTEN / / INSTALLING THE DOOR AND WINDOW SUPPORTS

