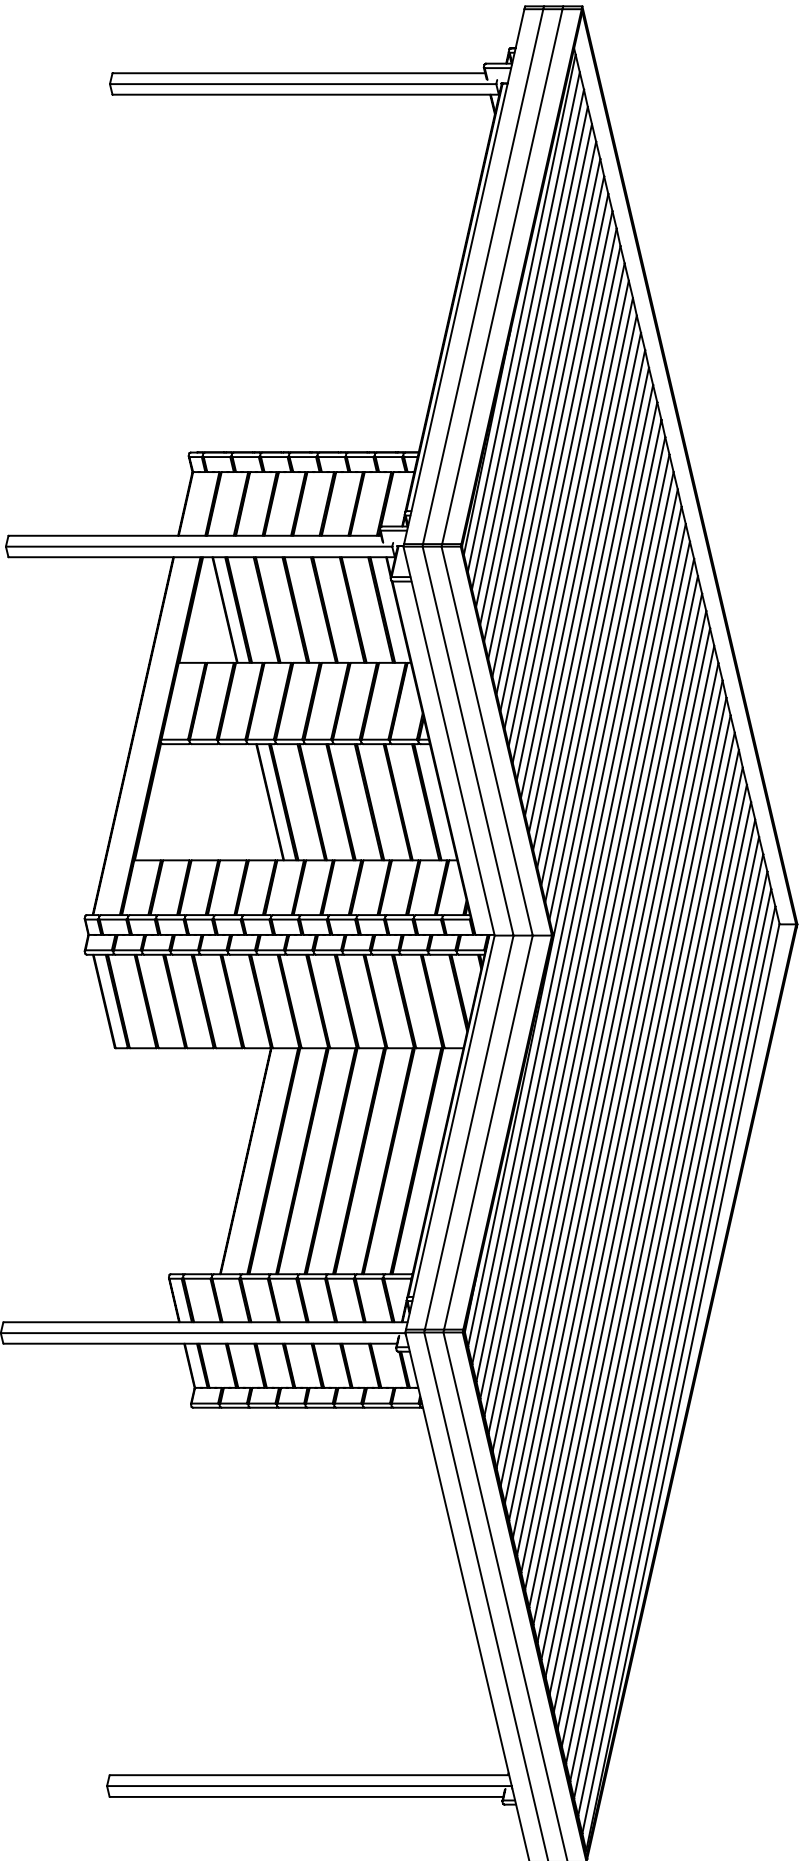
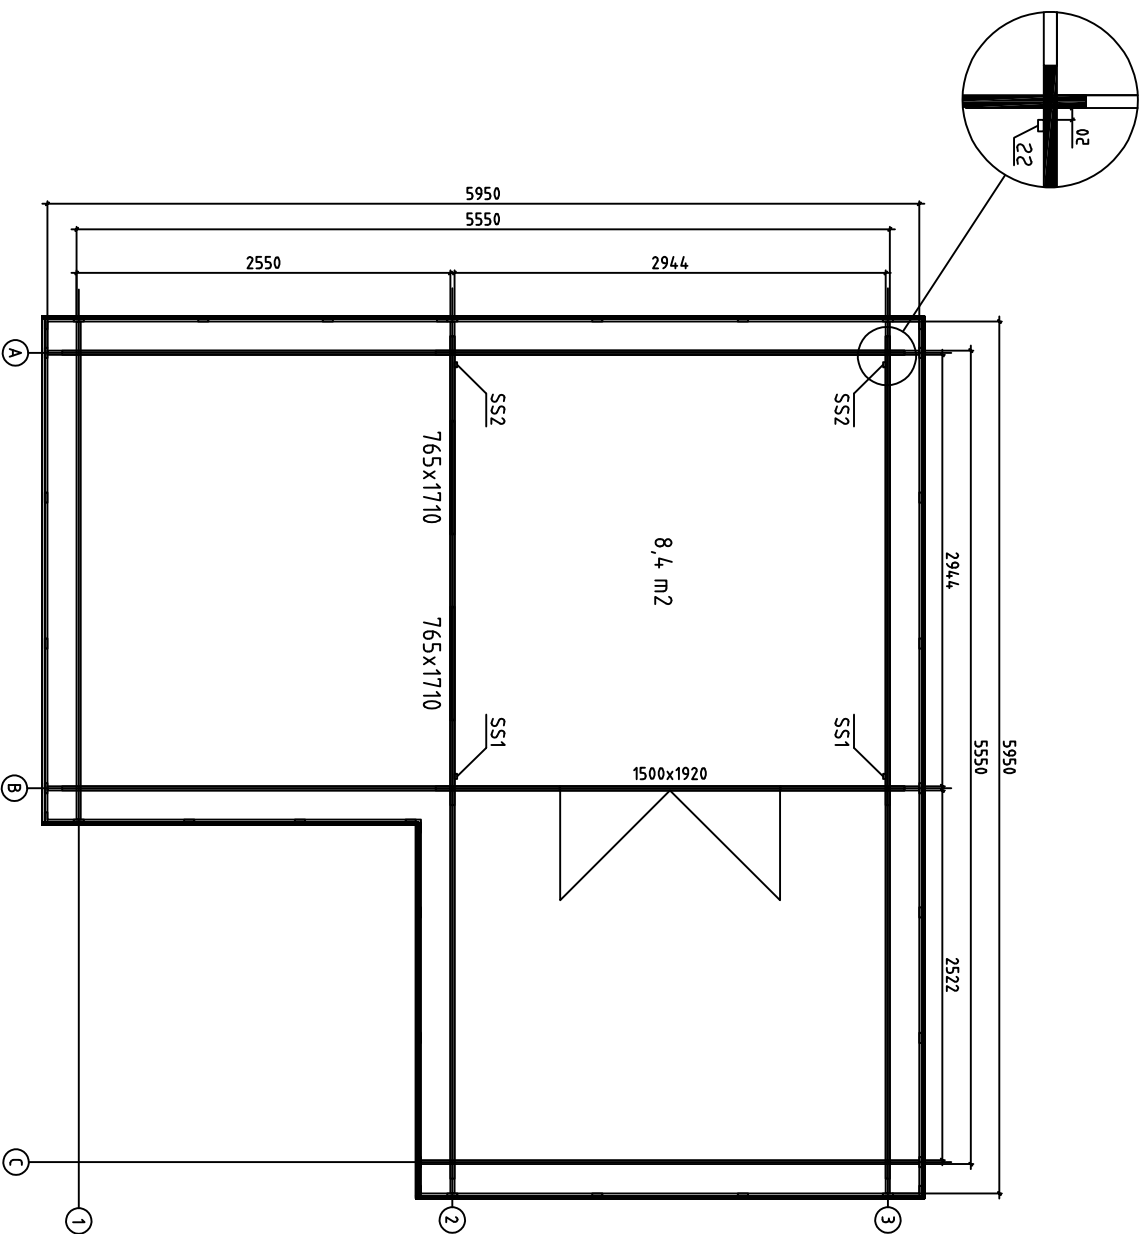








Date rev. Description V 1.0


House 2829451 Holda 28		Sheet 1
Drawing 3D		Scale
Material 28x135	Date 06.02.2024	
Drawer K.K.	File 2829451 Holda 28 3D.dwg	




Kood	2829451 Holda 28	Leht	2
Joonis	Plan	Mootkava	1:50
Materjal	28x135	Kuup.	06.02.2024
Joonestaj	K.K.	File	2829451 Holda 28.dwg

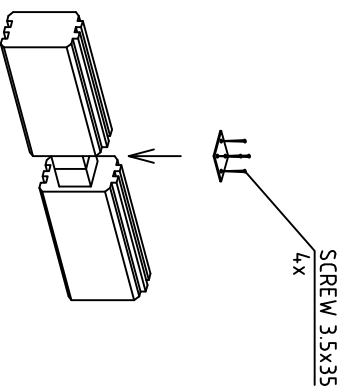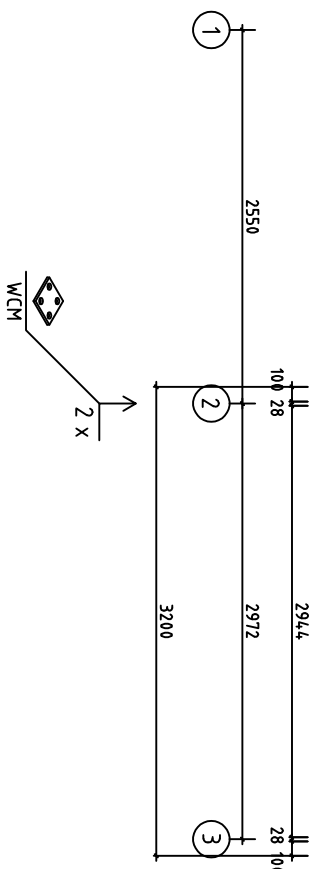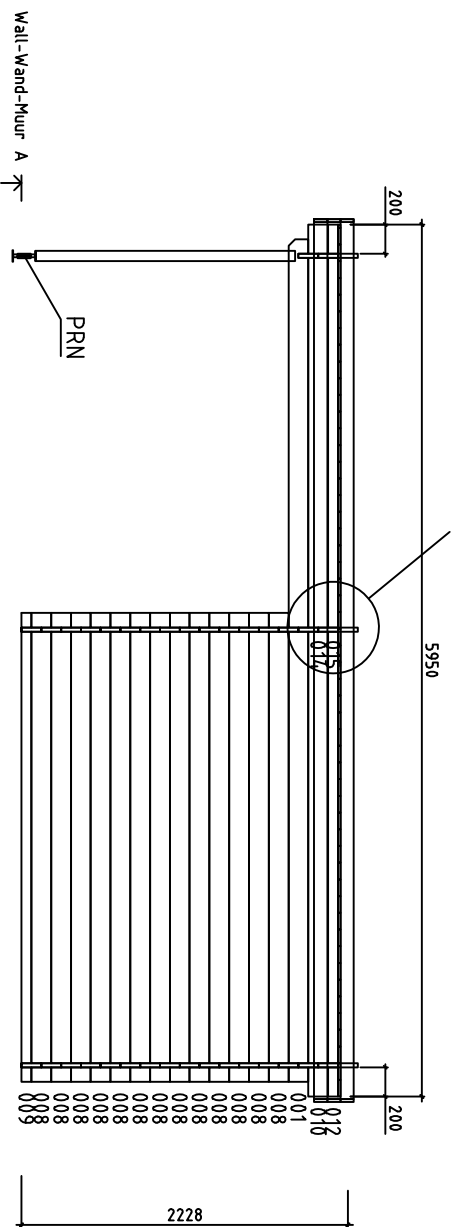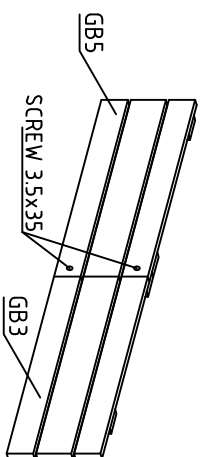


Kood	2829451 Holda 28	Leht	3
Joonis	WALL - WAND - MUUR A	Mootkava	1:50
Materjal	2.8x13.5	Kuup.	06.02.2024
Joonestaj	K.K.	File	2829451 Holda 28.dwg

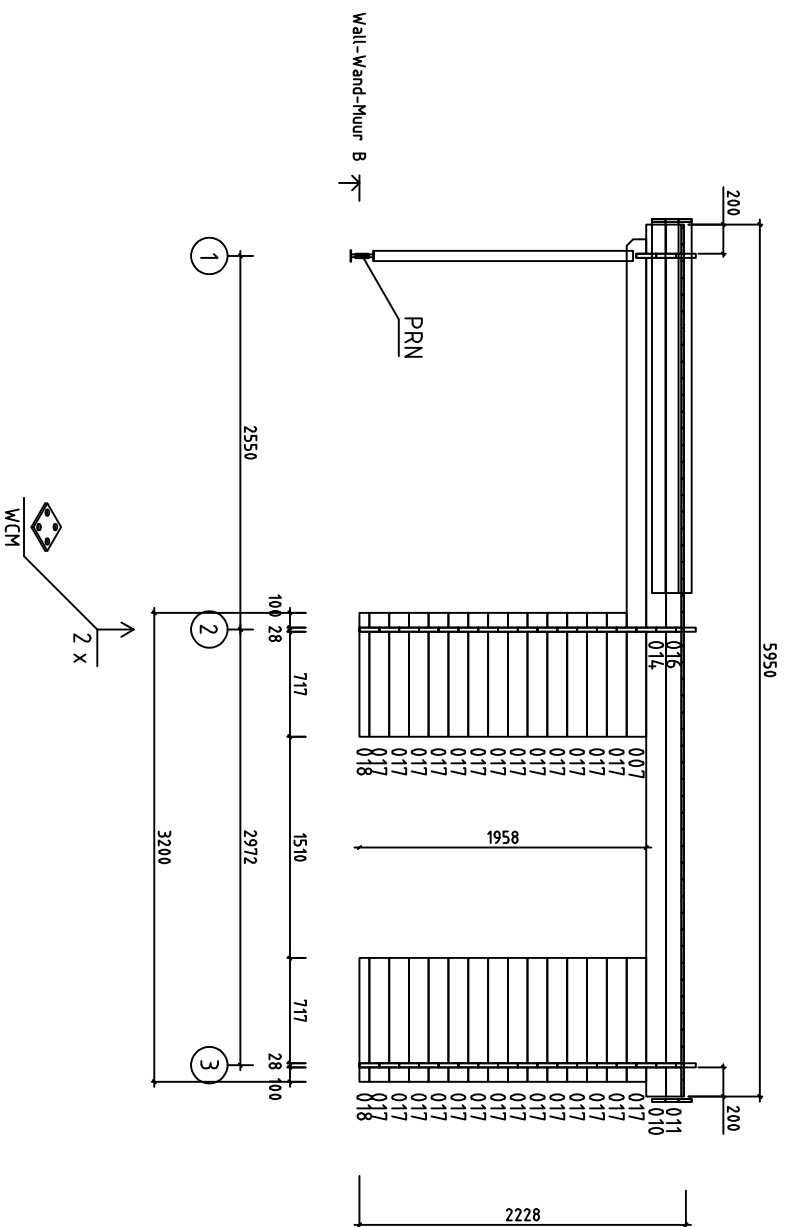



Kood	2829451 Holda 28	Leht	4
Joonis	WALL - WAND - MUUR B	Mootkava	1:50
Materjal	2.8x13.5	Kuup.	06.02.2024
Joonestaj	K.K.	File	2829451 Holda 28.dwg

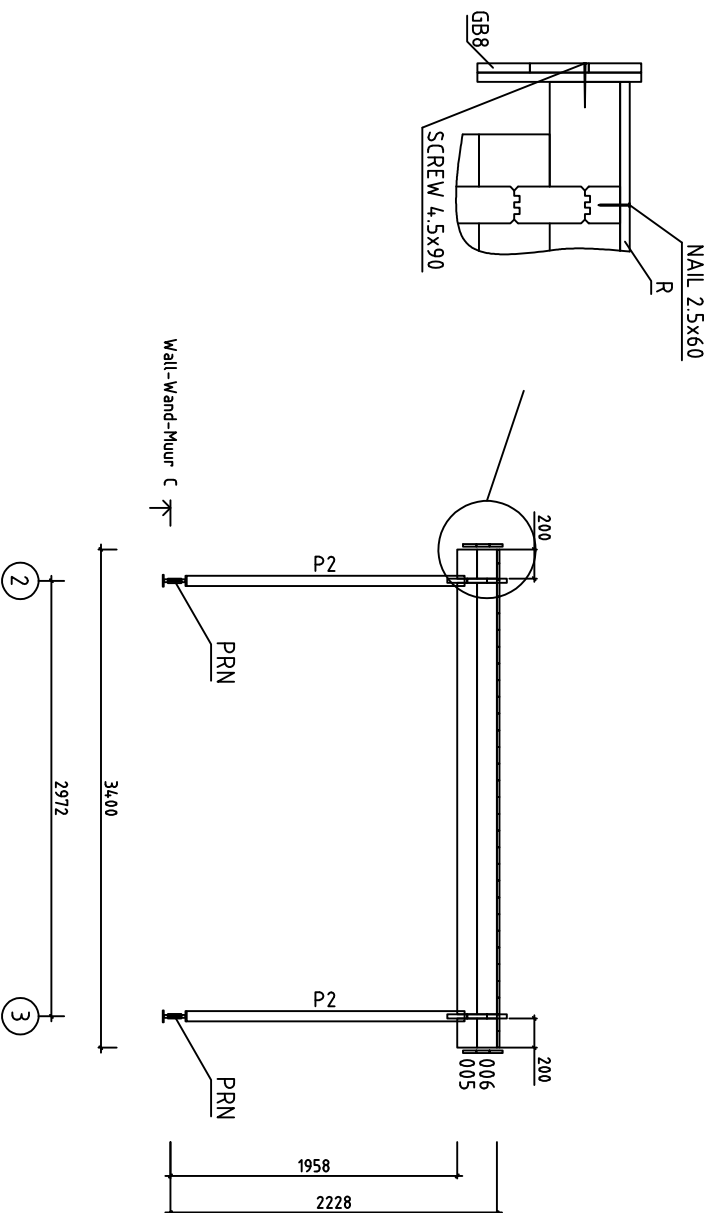




Kood	2829451 Holda 28	Leht	5
Joonis	WALL-WAND-MUUR C	Mootkava	1:50
Materjal	2.8x13.5	Kuup.	06.02.2024
Joonestaj	K.K.	File	2829451 Holda 28.dwg

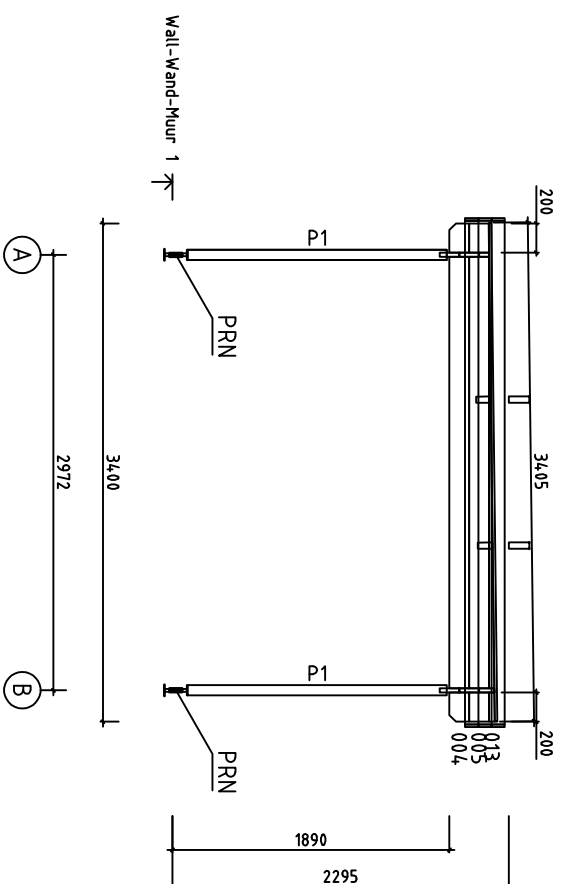


Kood	2829451 Holda 28	Leht	6
Joonis	WALL-WAND-MUUR 1	Mootkava	1:50
Materjal	2.8x13.5	Kuup.	06.02.2024
Joonestaj	K.K.	File	2829451 Holda 28.dwg

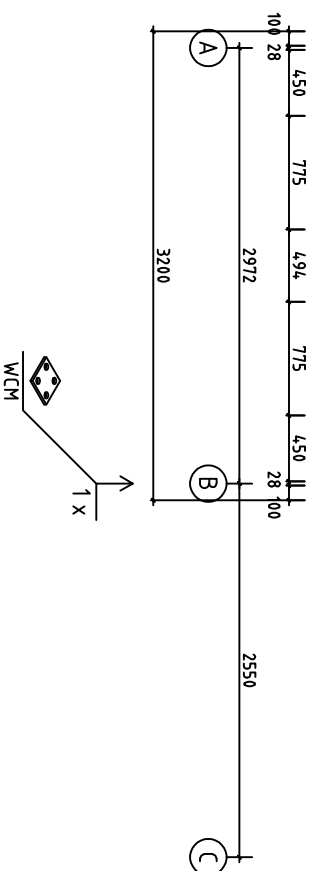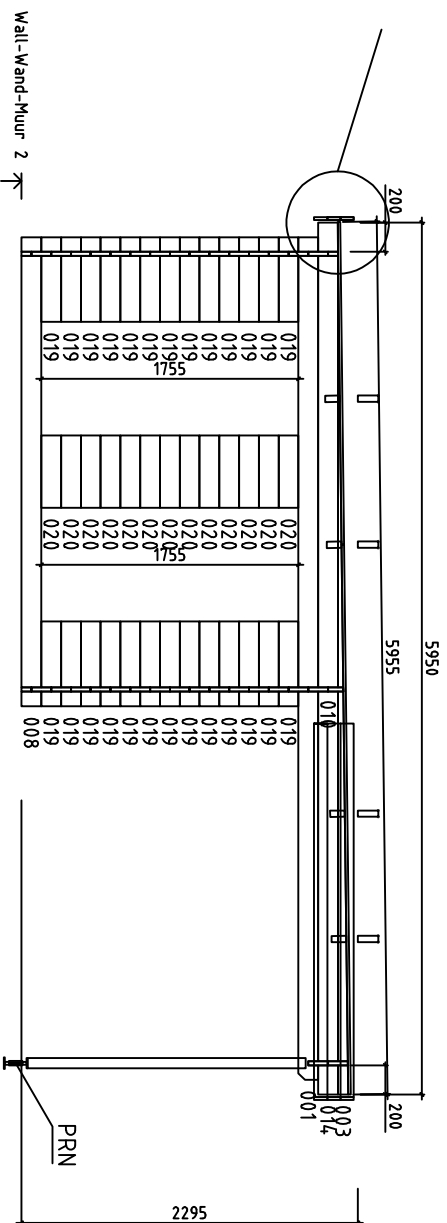


Kood	2829451 Hoida 28	Lehti	7
Joonis	WALL-WAND-MUUR 2	Mookhava	1:50
Materjal	2.8x13.5	Kuup.	06.02.2024
Joonestus	K.K.	File	2829451 Hoida 28.dwg

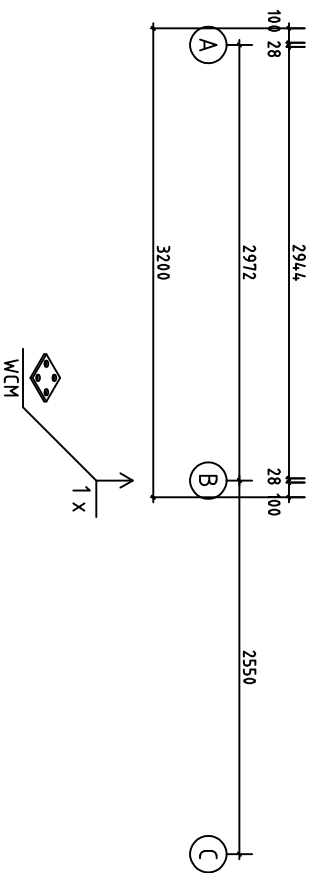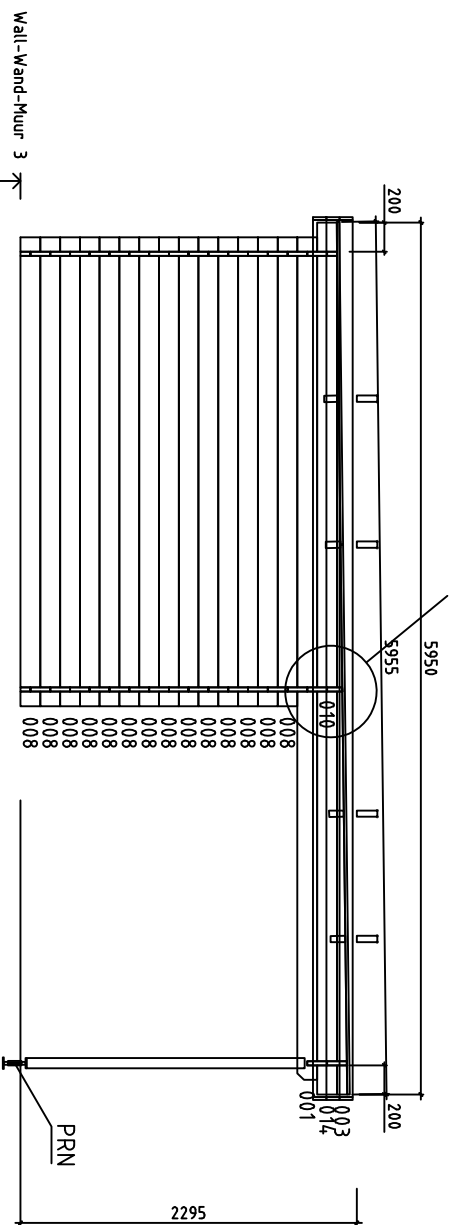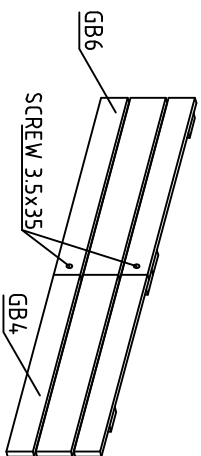





















Kood	2829451 Holda 28	Leht	8
Joonis	WALL - WAND - MUUR 3	Mootkava	1:50
Materjal	2.8x13.5	Kuup.	06.02.2024
Joonestaj	K.K.	File	2829451 Holda 28.dwg









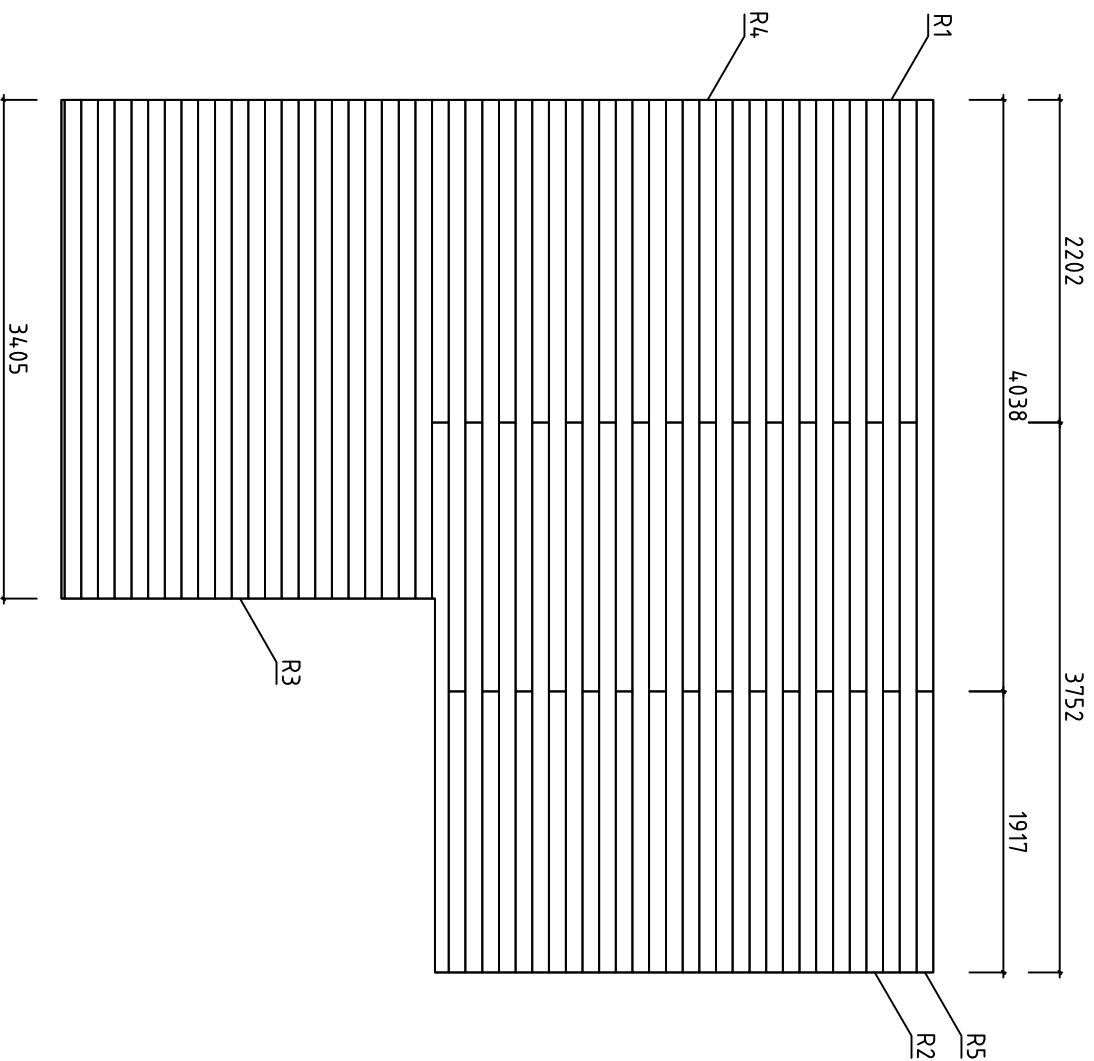






Kood	2829451 Holda 28	Leht	9
Joonis	R00FBOARD-DACHBRETT-VOLIGES	Mootkava	1:50
Materjal	Kup. 06.02.2024		
Joonestaj	K.K.	File	2829451 Holda 28.dwg

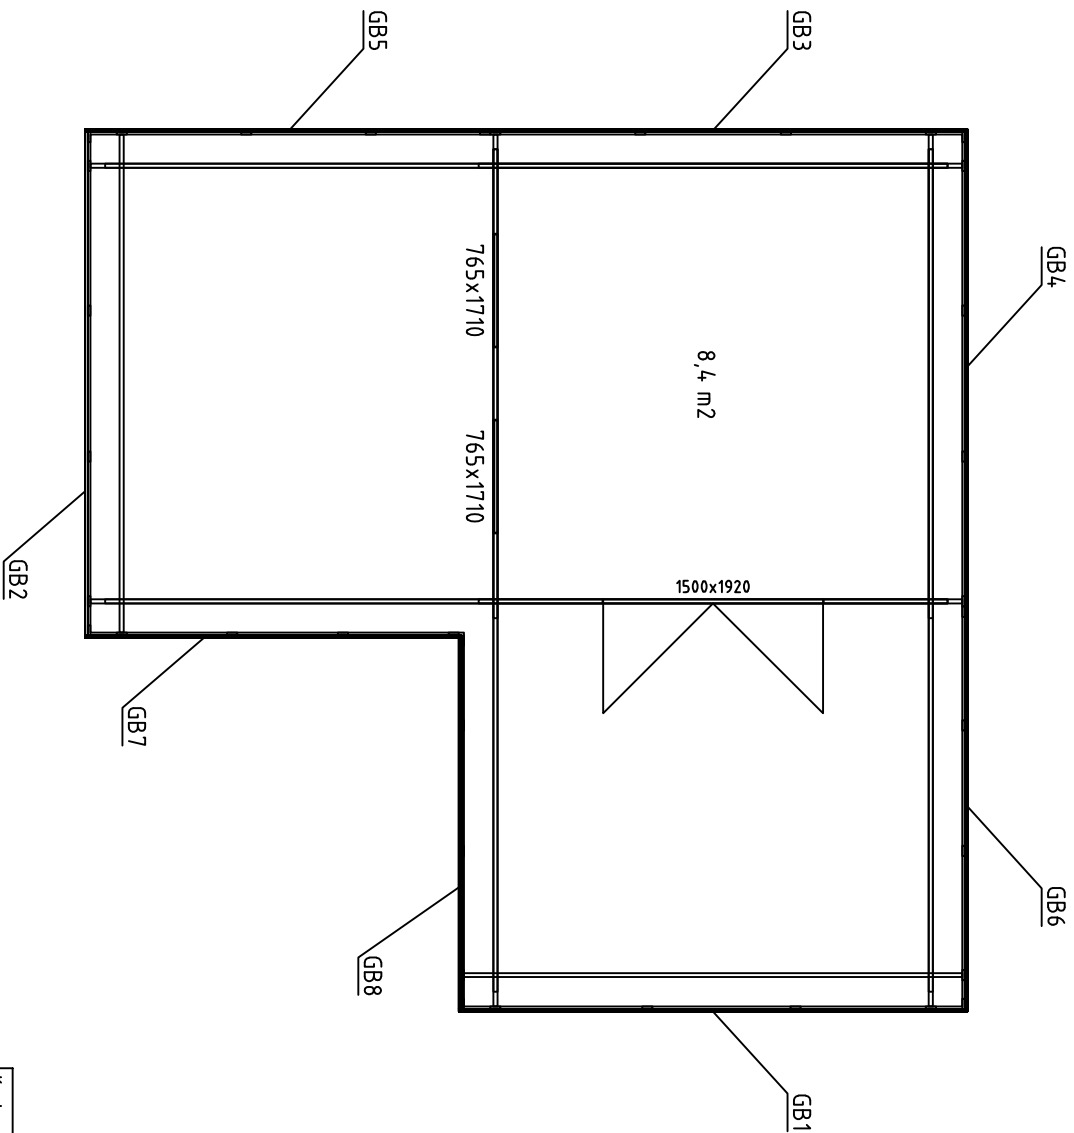

Kood	2829451 Holda 28	Leht	10
Joonis	Plan	Mootkava	1:50
Materjal	28x135	Kuup.	06.02.2024
Joonestaj	K.K.	File	2829451 Holda 28.dwg

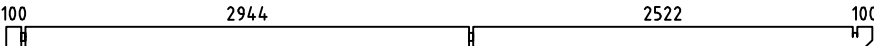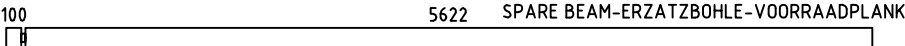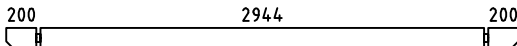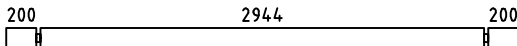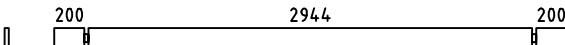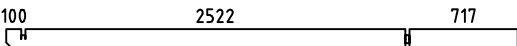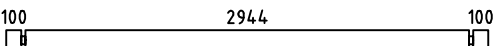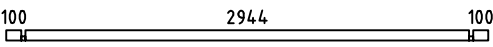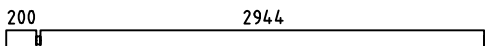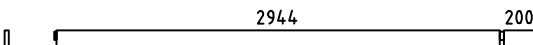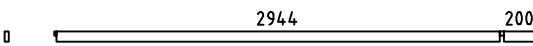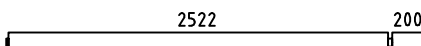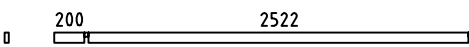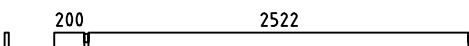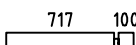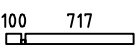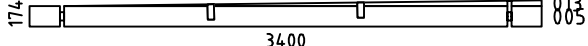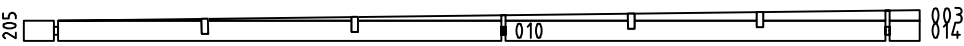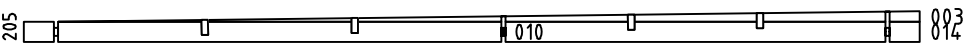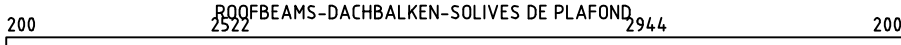Pos	Specification-Bestimmung-Omschrijving 2829451 Holda 28	Pcs	Profile (mm)	L (mm)
001		3	28x135	5750
002		1	28x135	5750
004		1	28x135	3400
005		1	28x135	3400
006		1	28x135	3400
007		1	28x135	3395
008		28	28x135	3200
009		1	28x68	3200
010		2	28x135	3186
011		1	28x104	3186
012		1	28x68	3186
014		2	28x135	2764
015		1	28x68	2764
016		1	28x104	2764
017		27	28x135	845
018		2	28x68	845
019		26	28x135	578
020		13	28x135	494
HB	HIT BLOCK-SCHLAGHÖLZER-MADRIERS D'ASSEMBLAGE 	2	28x135	300
W1-1		1	28x174	3400
W2-1		1	28x205	5950
W3-1		1	28x205	5950
P2	POST-PFOSTEN-POTEAU 	2	70x70	1900
P1	POST-PFOSTEN-POTEAU 	2	70x70	1770
RB1		2	43x140	5950
Kood	Holda 320x320-28 VD	Materjal	File 2829451 Holda 28.dwg	Leht 11

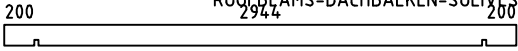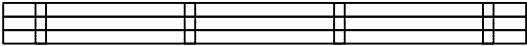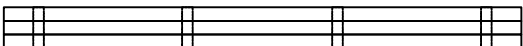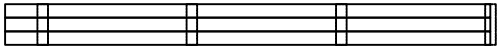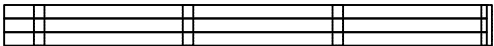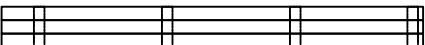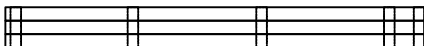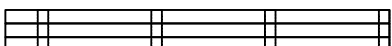
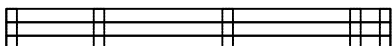
Pos	Specification-Bestimmung-Omschrijving 2829451 Holda 28	Pcs	Profile (mm)	L (mm)
RB2	 ROOFBEAMS-DACHBALKEN-SOLIVES DE PLAFOND	2	43x140	3400
R1	ROOFBOARD-DACHBRETT-VOLIGES  or-oder-ou	15+1 20+1	18x114 18x88	4038
R2	ROOFBOARD-DACHBRETT-VOLIGES  or-oder-ou	15 20	18x114 18x88	3752
R3	ROOFBOARD-DACHBRETT-VOLIGES  or-oder-ou	23+1 30+1	18x114 18x88	3405
R4	ROOFBOARD-DACHBRETT-VOLIGES  or-oder-ou	15 20	18x114 18x88	2203
R5	ROOFBOARD-DACHBRETT-VOLIGES  or-oder-ou	15 20	18x114 18x88	1917
ES1	EAVE SLAT-TRAUFENLEISTE-AFDEKLIJST 	2	30x40	3400
ES2	EAVE SLAT-TRAUFENLEISTE-AFDEKLIJST 	2	30x40	2550
GB1	ASSEMBLY REQUIRED-MONTAGE ERFORDERLICH-ASSEMBLAGE REQUIS 	1	36x270	3472
GB2	ASSEMBLY REQUIRED-MONTAGE ERFORDERLICH-ASSEMBLAGE REQUIS 	1	36x270	3436
GB3	ASSEMBLY REQUIRED-MONTAGE ERFORDERLICH-ASSEMBLAGE REQUIS 	1	36x270	3257
GB4	ASSEMBLY REQUIRED-MONTAGE ERFORDERLICH-ASSEMBLAGE REQUIS 	1	36x270	3239
GB5	ASSEMBLY REQUIRED-MONTAGE ERFORDERLICH-ASSEMBLAGE REQUIS 	1	36x270	2800
GB6	ASSEMBLY REQUIRED-MONTAGE ERFORDERLICH-ASSEMBLAGE REQUIS 	1	36x270	2782
GB7	ASSEMBLY REQUIRED-MONTAGE ERFORDERLICH-ASSEMBLAGE REQUIS 	1	36x270	2550
GB8	ASSEMBLY REQUIRED-MONTAGE ERFORDERLICH-ASSEMBLAGE REQUIS 	1	36x270	2550
SS1	STORM SLAT-STURMLEISTE-STORMLIJST 	2	18x35	2070
Kood	Holda 320x320-28 VD	Materjal	File 2829451 Holda 28.dwg	Leht 12

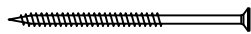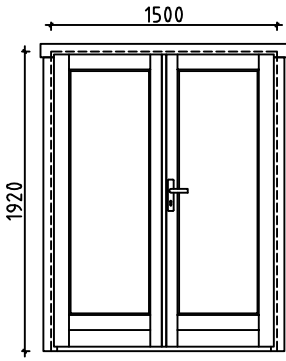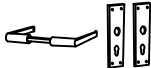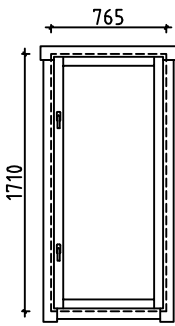Pos	Specification-Bestimmung-Omschrijving 2829451 Holda 28		Pcs	Profile (mm)	L (mm)
SS2	STORM SLAT-STURMLEISTE-STORMLIJST		2	18x35	2025
	SCREWS-SCHRAUBEN-SCHROEF FOR-FÜR-VÖÖR SS1, SS2		12	Ø6.0	45
	WASHER-SCHEIBE-SCHIJF FOR-FÜR-VÖÖR SS1, SS2		12	Ø6.0	18
WCM	WALLBEAMS CONNECTING METAL-WANDBOHLLEN BEFESTIGUNG -METALLE-PATTE D'ASSEMBLAGE		6	20	20
PRN	POST REGULATOR-PFÖSTEN REGLER- PIED MÉTALLIQUE RÉGLABLE POUR POTEAU		4		
	NAIL-NAGEL-CLOUS FOR-FÜR-POUR R1-R4		335	Ø2.5	60
	SCREWS-SCHRAUBEN-VIS FOR-FÜR-POUR GB1, GB2		205	Ø3.5	35
	SCREWS-SCHRAUBEN-VIS FOR-FÜR-POUR PRN		33	Ø6.0	45
	SCREWS-SCHRAUBEN-VIS FOR-FÜR-POUR ES1-ES2		30	Ø4.5	50
	SCREWS-SCHRAUBEN-VIS FOR-FÜR-POUR GB1, GB3, GB5, GB7		25	Ø4.5	70
	SCREWS-SCHRAUBEN-VIS FOR-FÜR-POUR GB2, GB4, GB6, GB8		14	Ø4.5	90
	SCREWS-SCHRAUBEN-VIS FOR-FÜR-POUR RB1		10	Ø6.0	160
	DOUBLEDOR-DOPPELTÜR-DUBBELE DEUR (right-rechts-rechts) AST_PL 	   	P 1 1 1 6	1500	1920
	WINDOW-FENSTER-FENÊTRE (1x right-rechts-droit 1x left-links-gauche) AST_KP_PL 	 	P+V 4 2	765	1710
Kood	Holda 320x320-28 VD	Materjal	File	2829451 Holda 28.dwg	Leht 13

Pos	Assembly Instructions-Montageanleitungen-Montage-instructies	Pcs	Profile (mm)	L (mm)
L1	BOARD-BRETT-BORD 	3	18x90	3472
L2	BOARD-BRETT-BORD 	3	18x90	3436
L3	BOARD-BRETT-BORD 	3	18x90	3222
L4	BOARD-BRETT-BORD 	3	18x90	3204
L5	BOARD-BRETT-BORD 	3	18x90	2800
L6	BOARD-BRETT-BORD 	3	18x90	2782
L7	BOARD-BRETT-BORD 	6	18x90	2550
L8	BOARD-BRETT-BORD 	34	18x70	270



GB1

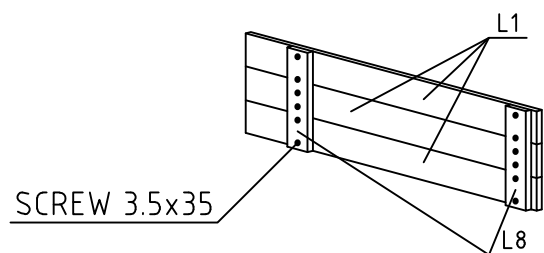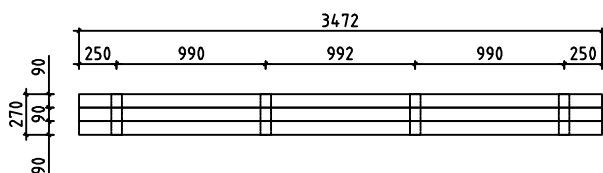1 36x270 3472





GB2

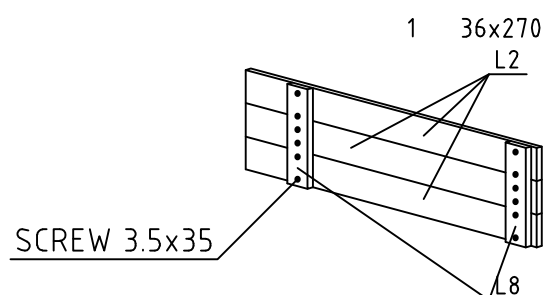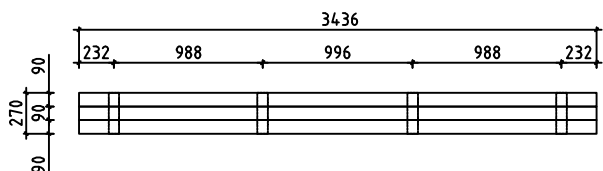1 36x270 3436





GB3







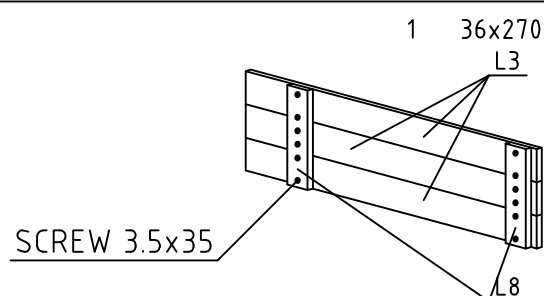
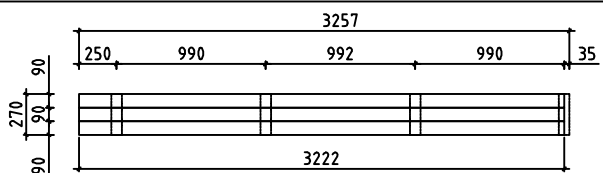
1 36x270 3257



GB4

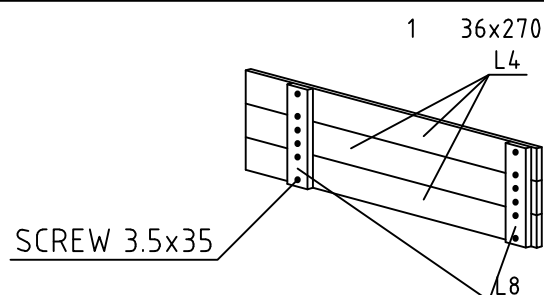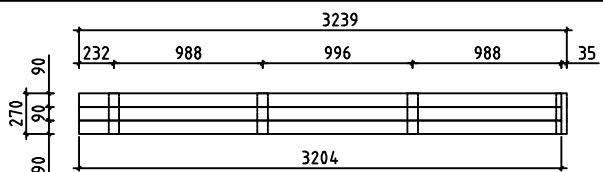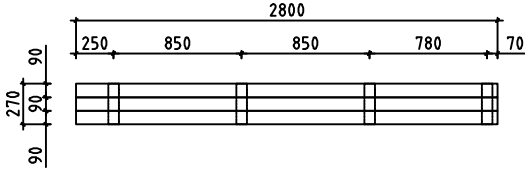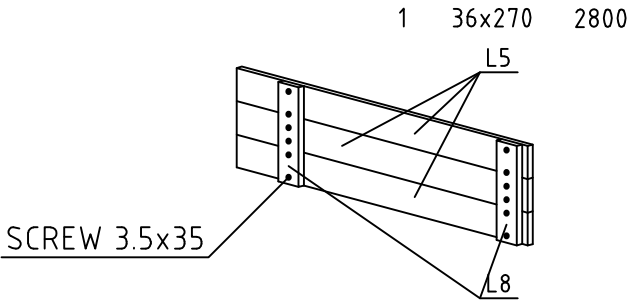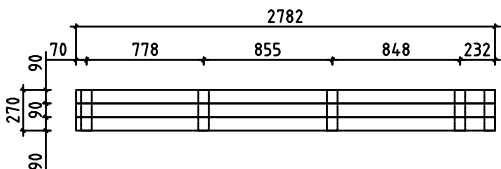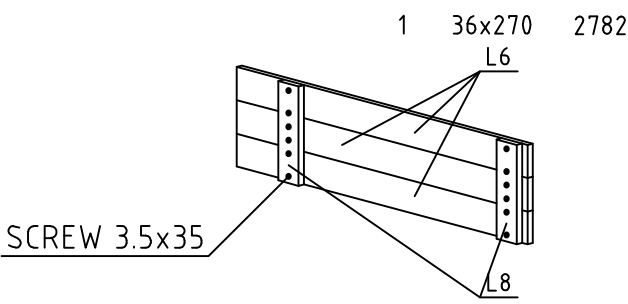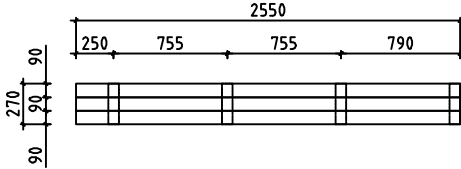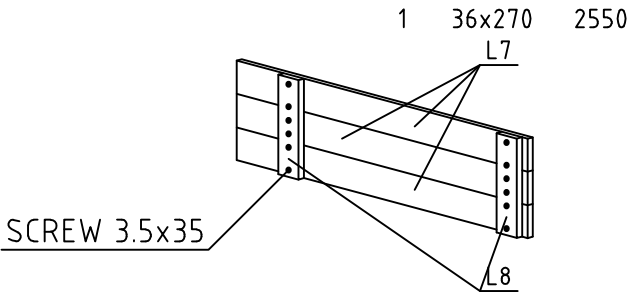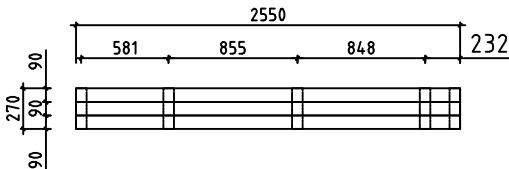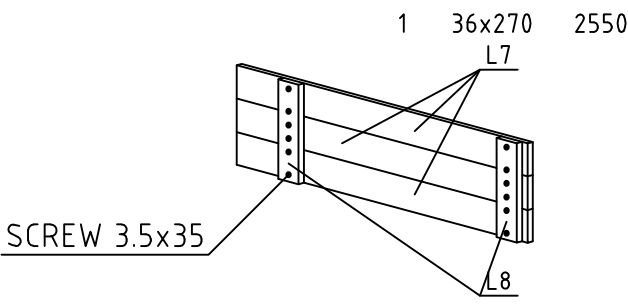1 36x270 3239



Pos	Assembly Instructions-Montageanleitungen-Montage-instructies	Pcs	Profile (mm)	L (mm)
GB5	 	1	36x270	2800
GB6	 	1	36x270	2782
GB7	 	1	36x270	2550
GB8	 	1	36x270	2550
Kood	4409820	Materjal	File	õppe_joonised.dwg
			Leht	15