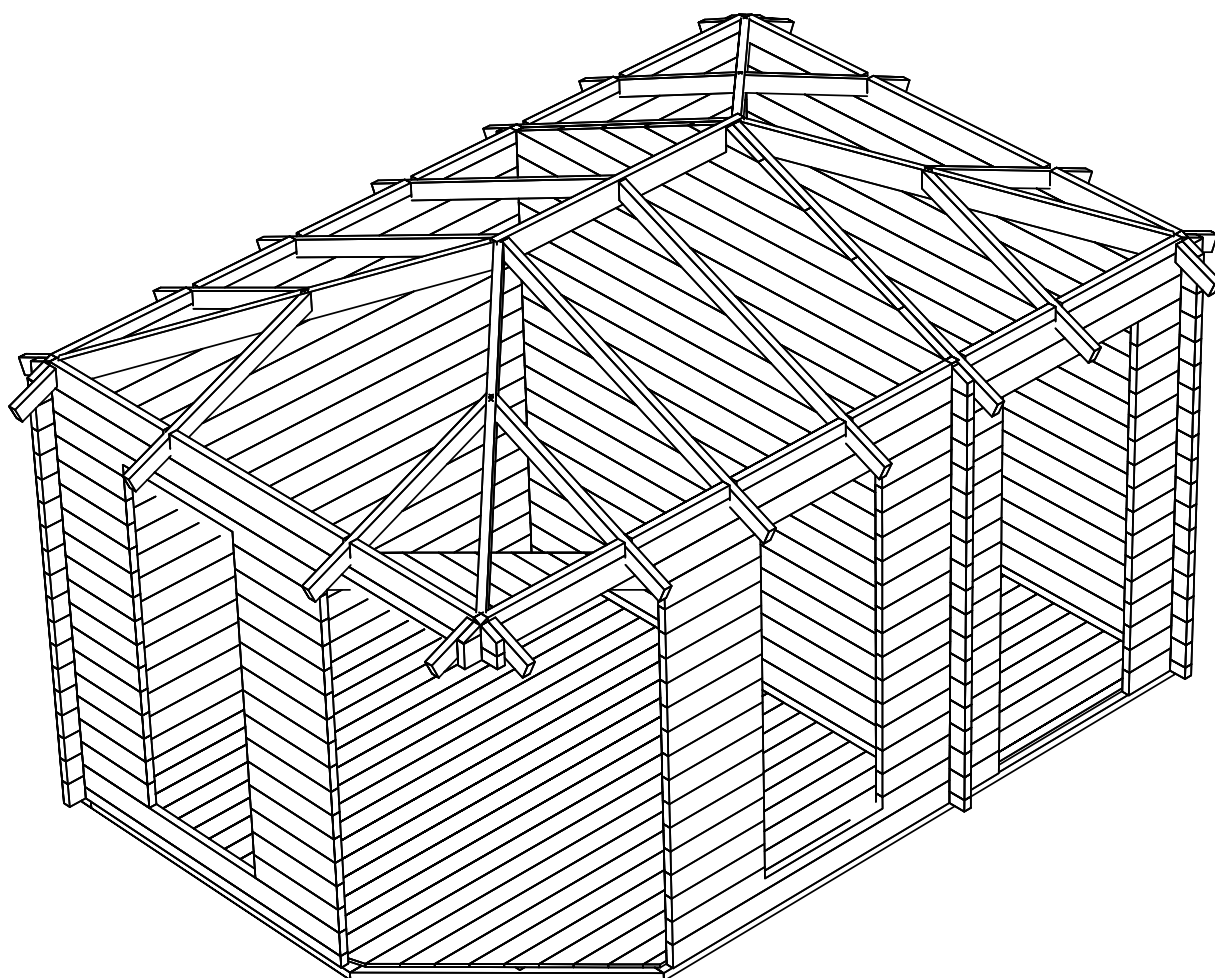
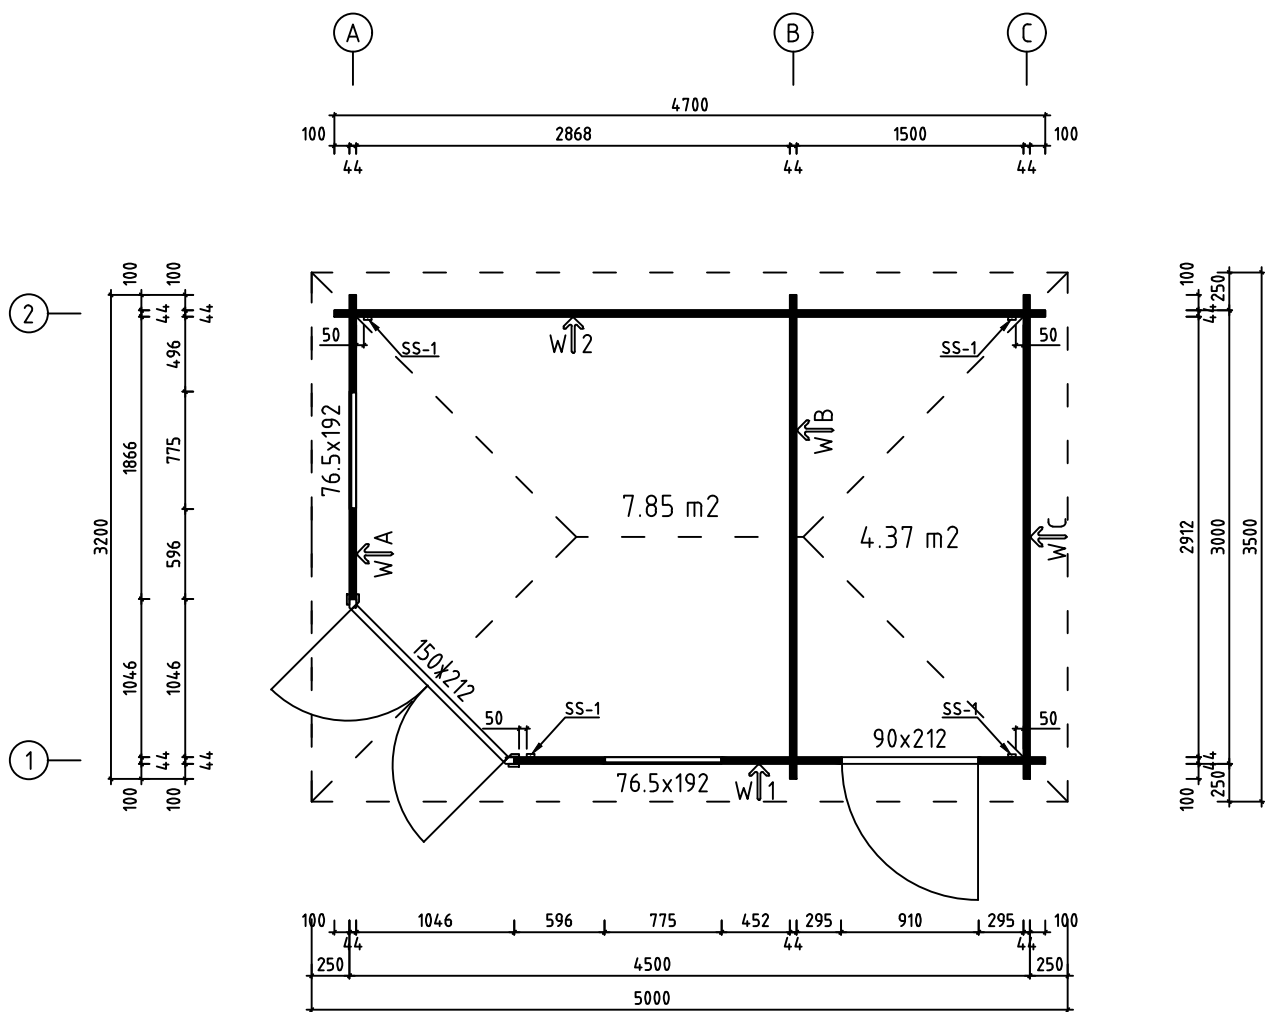
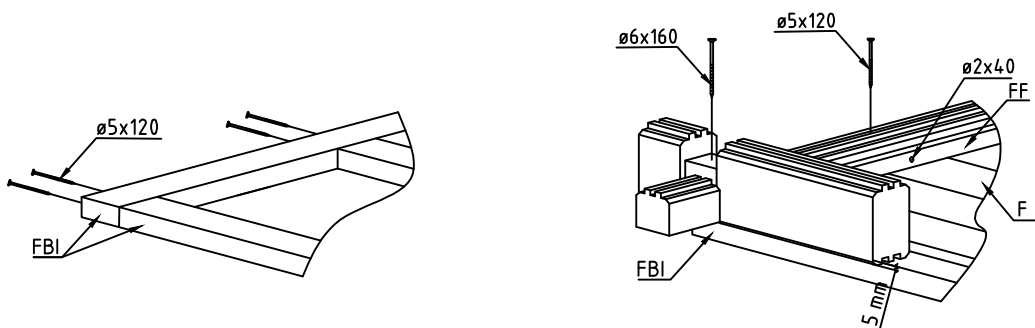
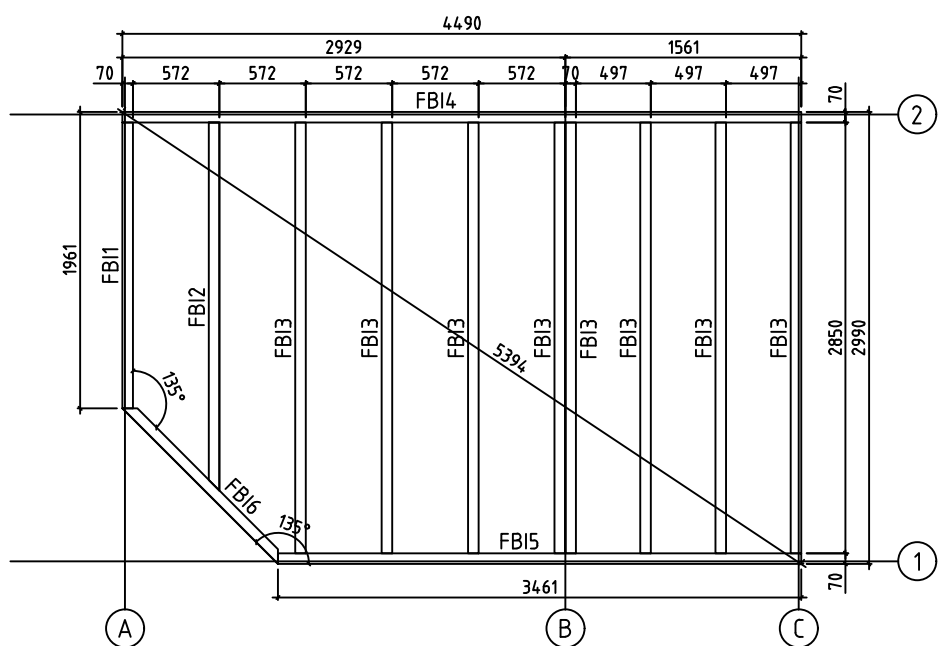





Name-Name-Nom 4432020		Page-Seite-Page 1
View-Aussicht-Vue 3D		Scale 1:50
Material-Material-Matériel 44x135		Date-Datum-Date 18.10.2021
Drawer E J	File	






Name-Name-Nom 4432020		Page-Seite-Page 2
View-Aussicht-Vue GROUNDPLAN - GRUNDPLAN - PLAN DE MASSE		Scale 1:50
Material-Material-Mat�riel 44x135		Date-Datum-Date 18.10.2021
Drawer EJ		File




Name-Name-Nom 4432020	Page-Seite-Page 3
View-Aussicht-Vue FOUNDATION - FUNDAMENT - FONDATION	Scale 1:50
Material-Material-Matériau 44x135	Date-Datum-Date 18.10.2021
Drawer E J	File

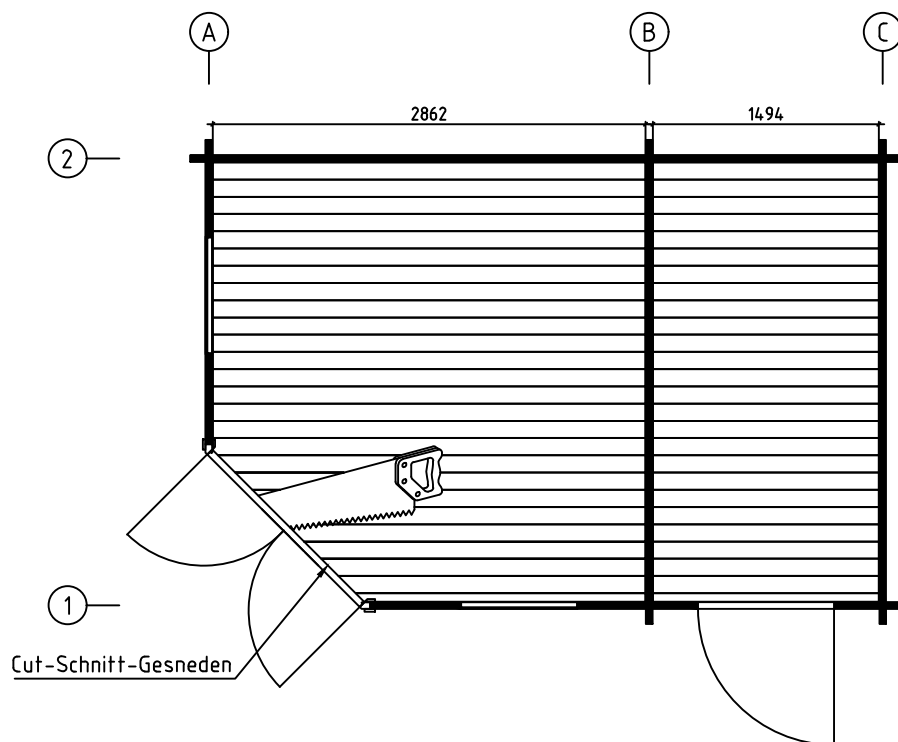



Name-Name-Nom 4432020		Page-Seite-Page 4
View-Aussicht-Vue FLOOR BOARDS-FUSSBODENBRETTER-LAME DE PLANCHER		Scale
Material-Material-Matériel 44x135		Date-Datum-Date 18.10.2021
Drawer E J		File

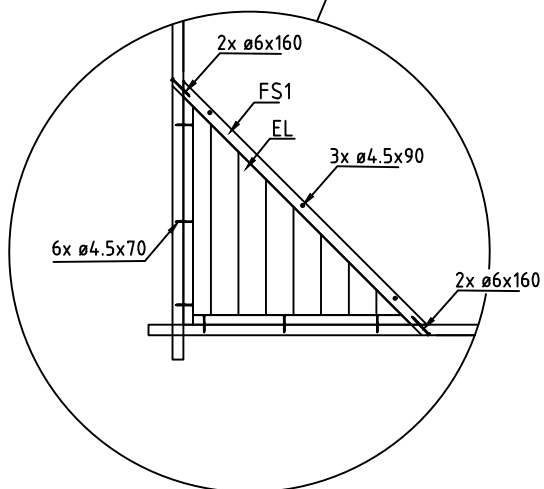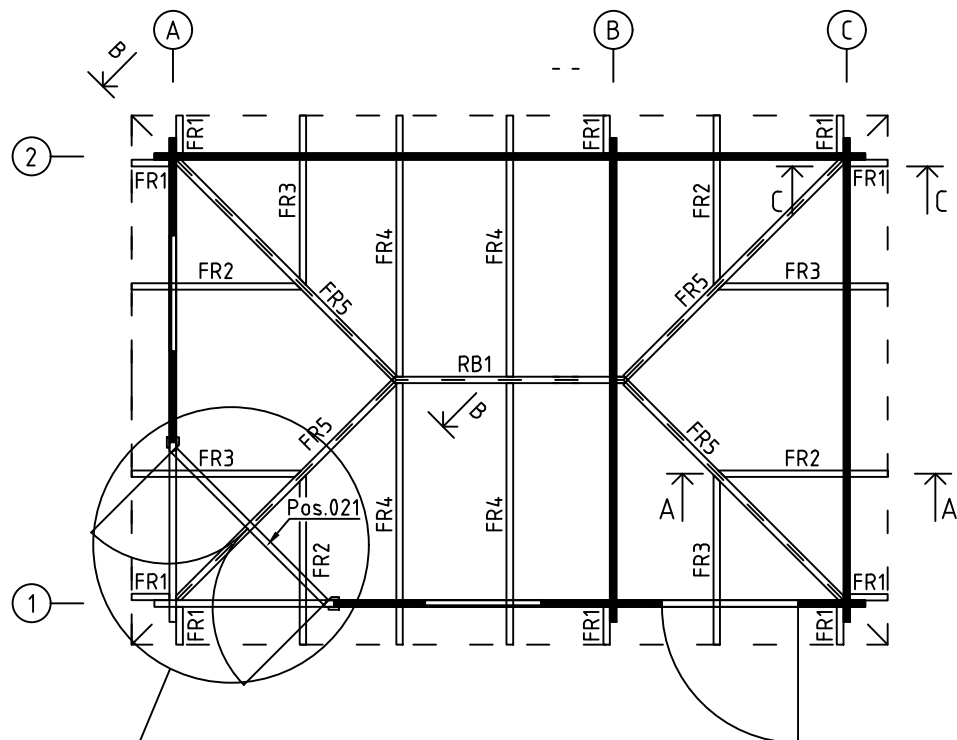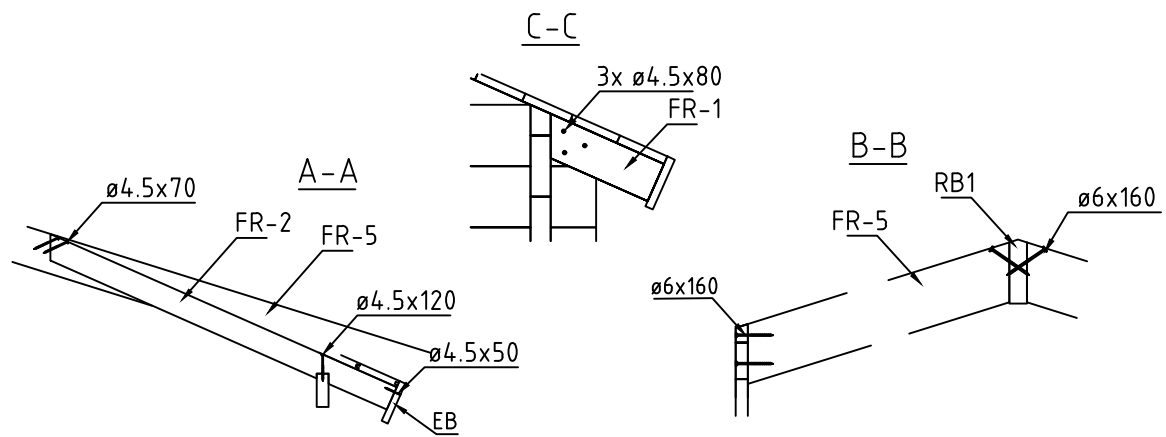



Name-Name-Nom 4432020		Page-Seite-Page 5
View-Aussicht-Vue RAFTERS PLAN - DACHSPARREN - PLAN DE CHEVRON		Scale
Material-Material-Matériel 44x135		Date-Datum-Date 18.10.2021
Drawer E J	File	

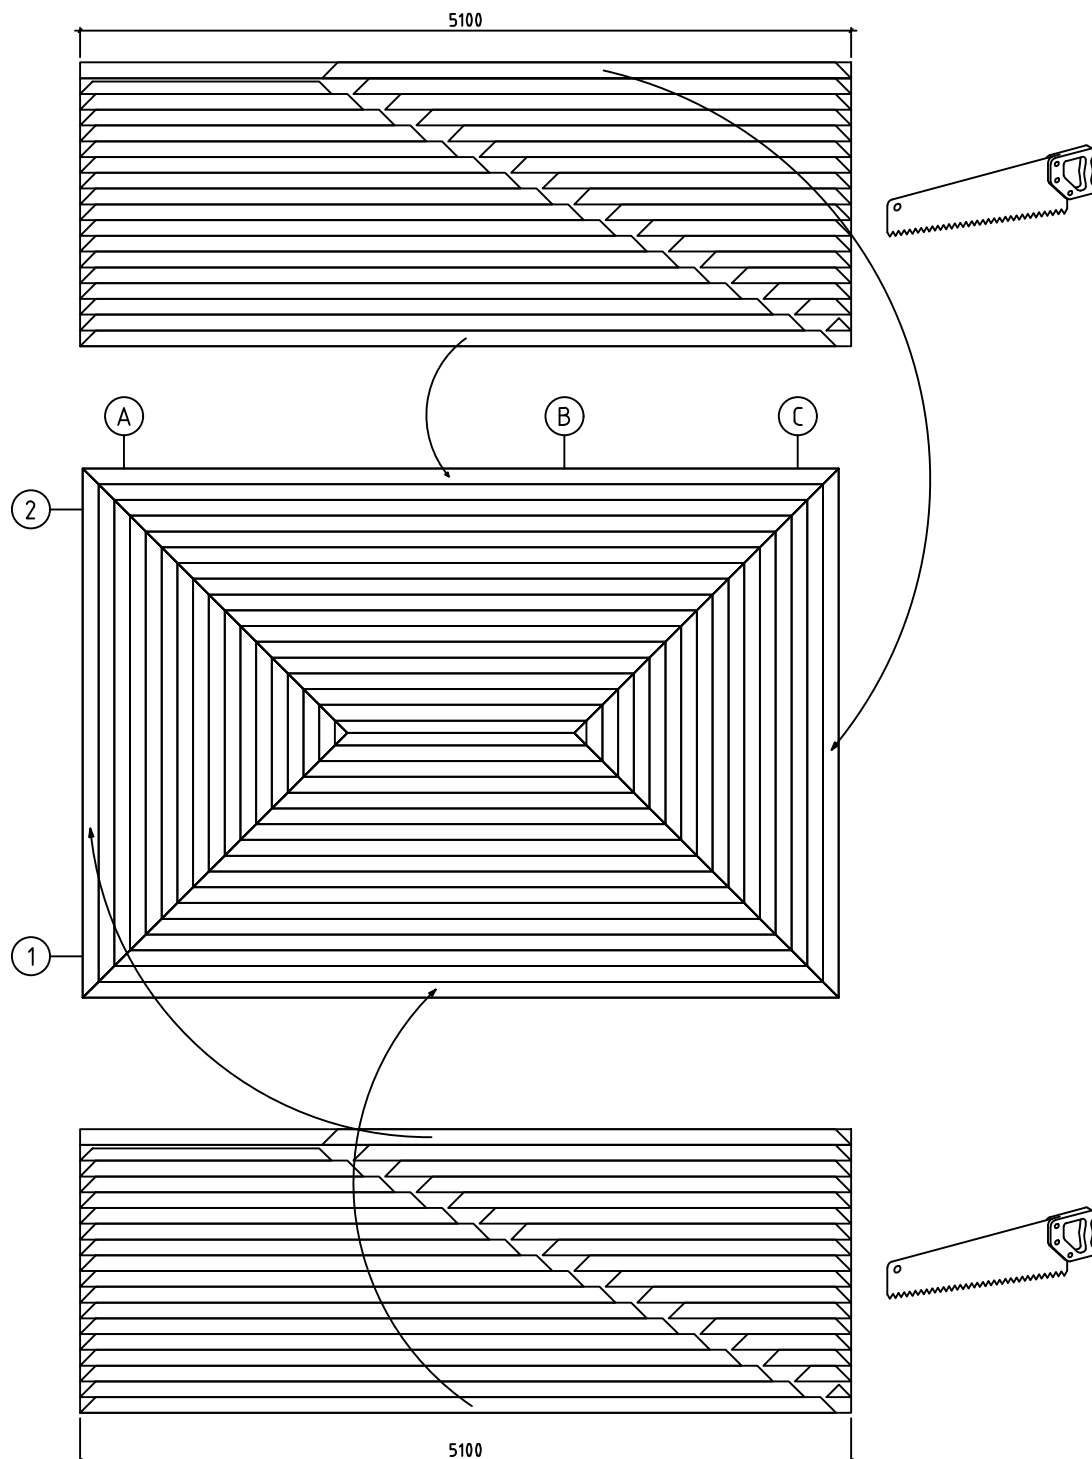


Name-Name-Nom 4432020		Page-Seite-Page 6
View-Aussicht-Vue ROOF PLAN-DACH-PLAN-PLAN DU TOIT		Scale 1:50
Material-Material-Matériau 44x135		Date-Datum-Date 18.10.2021
Drawer E J	File	

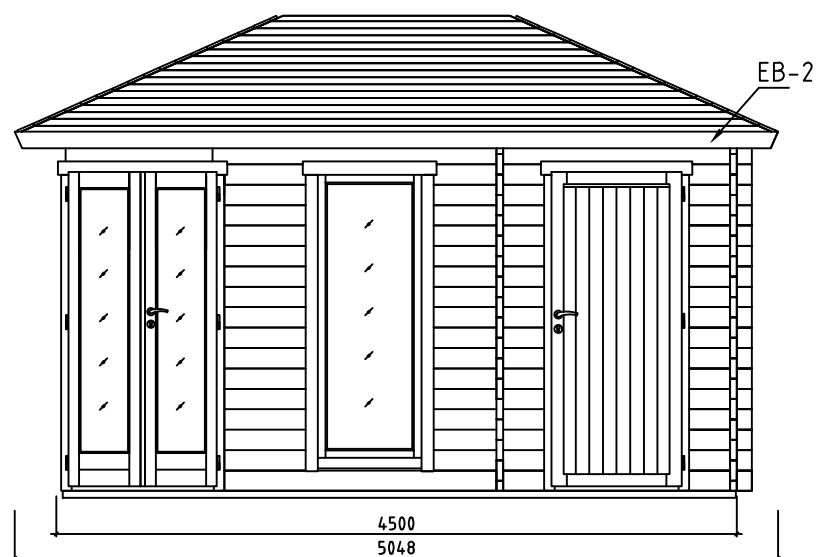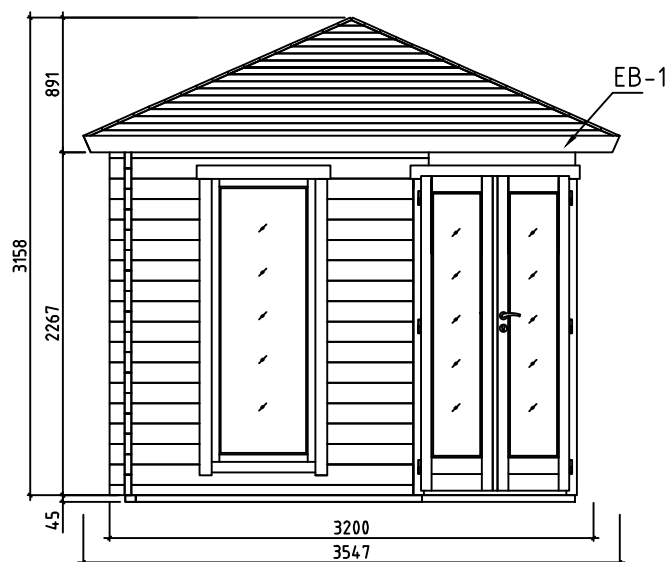


Name-Name-Nom 4432020		Page-Seite-Page 7
View-Aussicht-Vue VIEWS-ANSICHTEN-VUE DES MURS		Scale 1:50
Material-Material-Matériau 44x135		Date-Datum-Date 18.10.2021
Drawer E J	File	

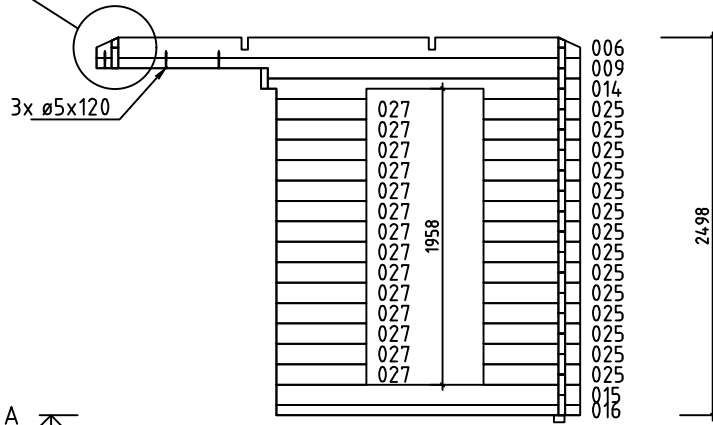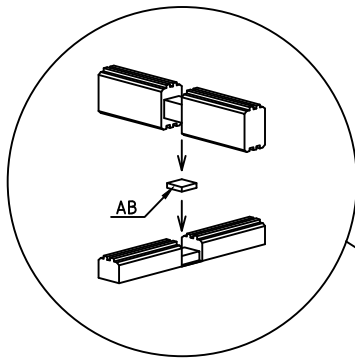


Wall-Wand-Mur A ↗

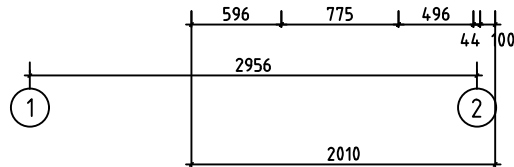

Name-Name-Nom 4432020		Page-Seite-Page 8
View-Aussicht-Vue Wall-Wand-Mur A		Scale 1:50
Material-Material-Matériel 44x135		Date-Datum-Date 18.10.2021
Drawer E J	File	

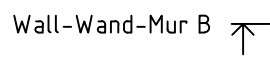


Name-Name-Nom 4432020		Page-Seite-Page 9
View-Aussicht-Vue Wall-Wand-Mur B		Scale 1:50
Material-Material-Matériau 44x135		Date-Datum-Date 18.10.2021
Drawer EJ	File	

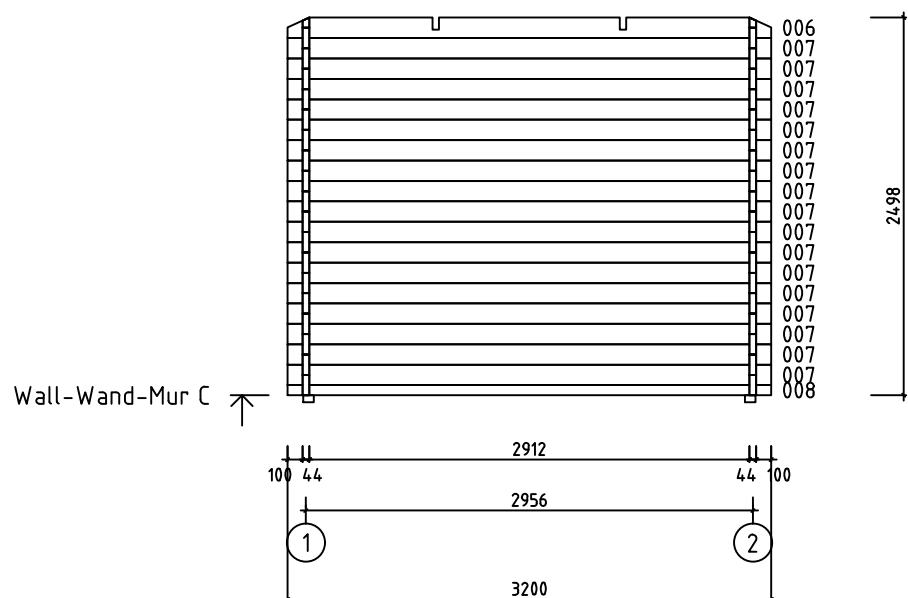


Name-Name-Nom 4432020		Page-Seite-Page 10
View-Aussicht-Vue Wall-Wand-Mur C		Scale 1:50
Material-Material-Matériel 44x135		Date-Datum-Date 18.10.2021
Drawer E J	File	





















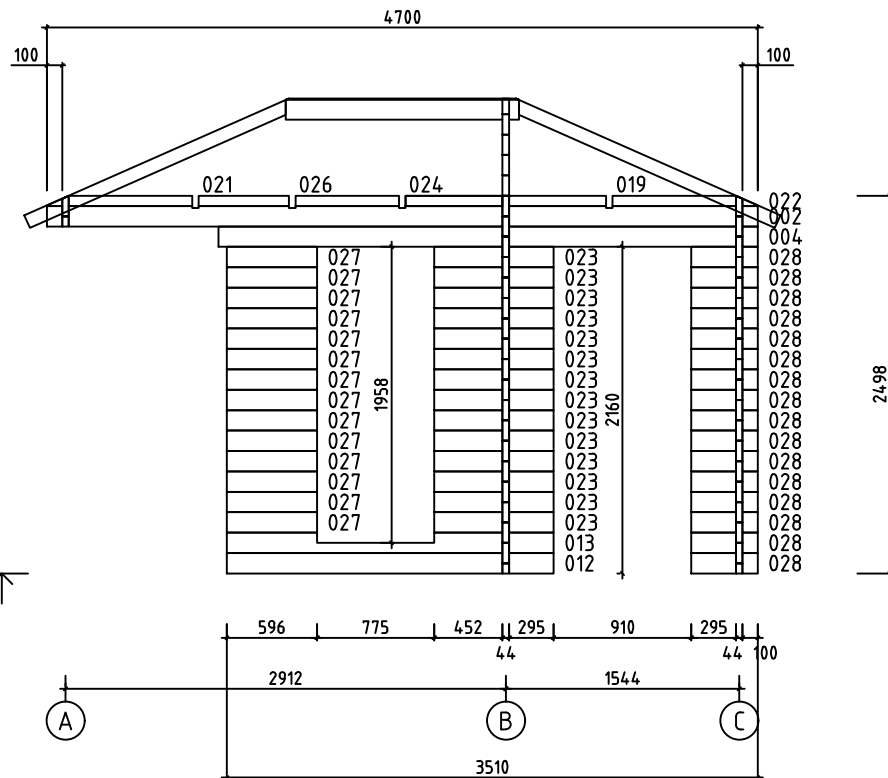
Wall-Wand-Mur 1 ↗




















Name-Name-Nom 4432020		Page-Seite-Page 11
View-Aussicht-Vue Wall-Wand-Mur 1		Scale 1:50
Material-Material-Matériel 44x135		Date-Datum-Date 18.10.2021
Drawer E J	File	




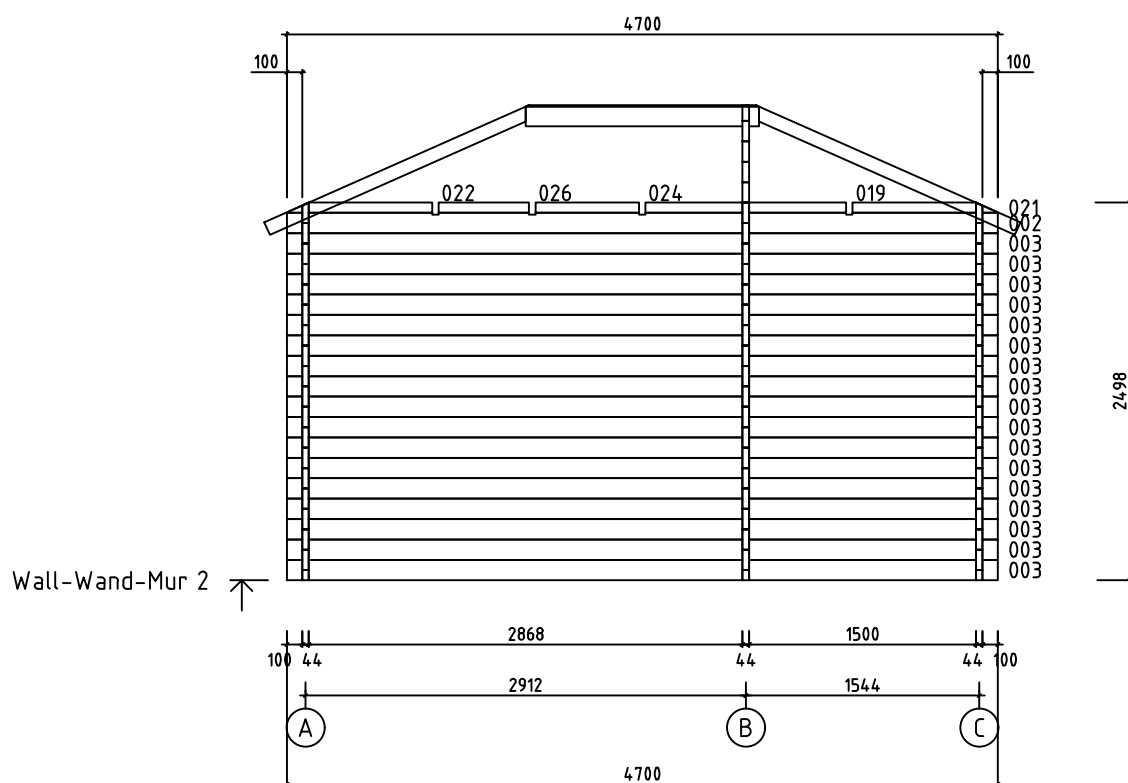


Name-Name-Nom 4432020		Page-Seite-Page 12
View-Aussicht-Vue Wall-Wand-Mur 2		Scale 1:50
Material-Material-Matériel 44x135		Date-Datum-Date 18.10.2021
Drawer E J	File	

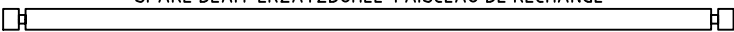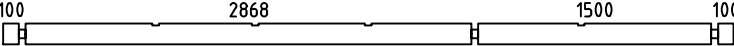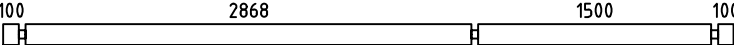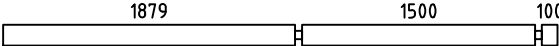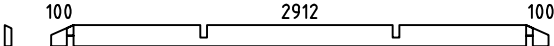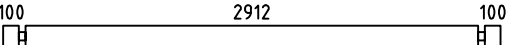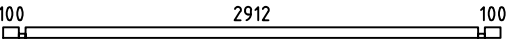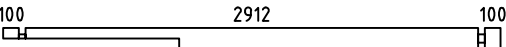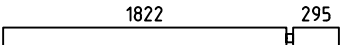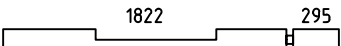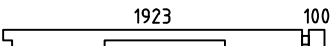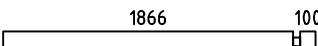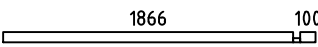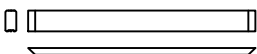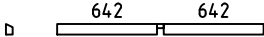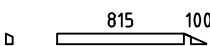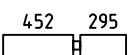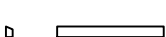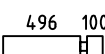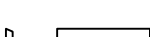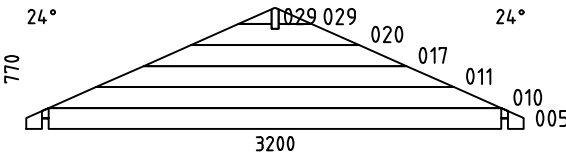Pos	4432020 Piece list - Stückliste - Liste des pieces	Q.	P (mm)	L (mm)
001	SPARE BEAM-ERZATZBOHLE-FAISCEAU DE RECHANGE 	1	44x135	4700
002		2	44x135	4700
003		17	44x135	4700
004		1	44x135	3567
006		2	44x135	3200
007		34	44x135	3200
008		2	44x68	3200
009		1	44x135	3200
012		1	44x135	2161
013		1	44x135	2161
014		1	44x135	2067
015		1	44x135	2010
016		1	44x68	2010
018		1	44x135	1462
019		2	44x68	1327
021		2	44x68	959
022		2	44x68	959
023		14	44x135	791
024		2	44x68	684
025		14	44x135	640
026		2	44x68	598
027		28	44x135	596
028		16	44x135	439
WB-1		1		
Name-Name-Nom 4432020		Date-Datum-Date 18.10.2021		Page-Seite-Page 1/4

  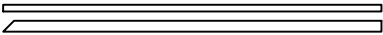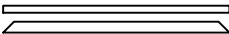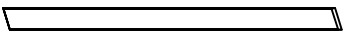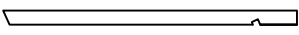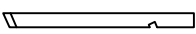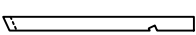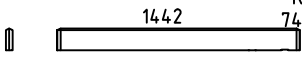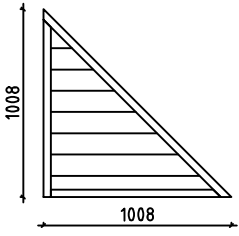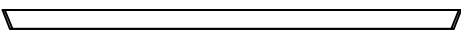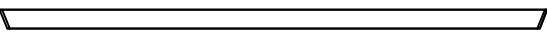 Pos	4432020 Piece list - Stückliste - Liste des pieces	Q.	P (mm)	L (mm)
FBI4	FOUNDATION - FUNDAMENT - FONDATION (IMM) 	1	70x45	4490
FBI5	FOUNDATION - FUNDAMENT - FONDATION (IMM) 	1	70x45	3461
FBI3	FOUNDATION - FUNDAMENT - FONDATION (IMM) 	8	70x45	2850
FBI2	FOUNDATION - FUNDAMENT - FONDATION (IMM) 	1	70x45	2434
FBI1	FOUNDATION - FUNDAMENT - FONDATION (IMM) 	1	70x45	1891
FBI6	FOUNDATION - FUNDAMENT - FONDATION (IMM) 	1	70x45	1455
FS1	FIXING SLAT-BEFESTIGUNGSLEISTE 	1	140x43	1425
FR5	RAFTER - DACHSPARREN - CHEVRON 	4	43x140	2179
FR4	RAFTER - DACHSPARREN - CHEVRON 	4	43x90	1890
FR2	RAFTER - DACHSPARREN - CHEVRON 	4	43x90	1227
FR3	RAFTER - DACHSPARREN - CHEVRON 	4	43x90	1227
FR1	RAFTER - DACHSPARREN - CHEVRON 	10	43x90	273
RB1	ROOF BEAM - DACHBALKEN - PANNE DE TOIT 	1	43x140	1561
F-1	FLOOR BOARDS-FUSSBODENBRETTER-LAME DE PLANCHER  or-oder-ou	33+1 26+1	88x18 114x18	2862
F-2	FLOOR BOARDS-FUSSBODENBRETTER-LAME DE PLANCHER  or-oder-ou	33+1 26+1	88x18 114x18	1494
R-1	ROOF BOARDS - DACHBRETTER - VOLIGES  or-oder-ou	46+2 38+2	88x18 114x18	5100
EL	ELEMENT-ELEMENTE-ELEMENTEN 	1	48x1008	1008
FF-1	FLOOR FILLET-FUSSBODENLEISTE - CORNIERE DE FINITION DU PLANCHER 		18x35	22 m.
EB-1	EAVES BOARD - TRAUFBRETT - BANDEAU DE TOIT 	2	18x120	3550
EB-2	EAVES BOARD - TRAUFBRETT - BANDEAU DE TOIT 	2	18x120	5048
SS-1	STORM PROTECTION - STURMLEISTE - LATTE ANTI-TEMPETE 	4	18x35	2390
HB	HAMMER BLOCK - SCHLAGHOLZ - CALLE DE FRAPPE 	2		
Name-Name-Nom 4432020		Date-Datum-Date 18.10.2021		Page-Seite-Page 2/4

    Pos	4432020 Piece list - Stückliste - Liste des pieces		Q.	P (mm)	L (mm)
AB	UPLIFT - STÜTZ DETAILS - PIECE D'APPUI		1	30x30x15	
HS	SCREW FOR EAVES BOARDS - SCHRAUBEN FÜR TRAUFBRETT - VIS DE FIXATION POUR BANDEAU DE TOIT		52	ø4.5x50	
HS	SCREW FOR FIXING ELEMENT (EL)-SCHRAUBEN FÜR BEFESTIGUNG ELEMENTE (EL) - VIS DE FIXATION ELEMENTEN (EL)		6	ø4.5x70	
HS	SCREW FOR RAFTER (FR) - SCHRAUBEN ZUR BEFESTIGUNG DACHSPARREN (FR) - VIS POUR CHEVRON (FR)		46	ø4.5x80	
HS	SCREW FOR FIXING ELEMENT (EL)-SCHRAUBEN FÜR BEFESTIGUNG ELEMENTE (EL) - VIS DE FIXATION ELEMENTEN (EL)		3	ø4.5x90	
HS	SCREW FOR 1. WALL BEAM - SCHRAUBE FÜR 1. BOHLENREIHE - VIS DE FIXATION DES FONDATIONS		4	ø5x120	
HS	SCREW FOR FUNDAMENT - SCHRAUBEN ZUR BEFESTIGUNG FUNDAMENT - VIS POUR FONDATION		42	ø5x120	
HS	SCREW FOR GABLE - SCHRAUBEN FÜR GIEBEL - VIS POUR FIXATION DES PIGNONS		12	ø5x120	
HS	SCREW FOR RAFTER (FR) - SCHRAUBEN ZUR BEFESTIGUNG DACHSPARREN (FR) - VIS POUR CHEVRON (FR)		24	ø5x120	
HS	SCREW FOR Pos.009 - SCHRAUBEN ZUR BEFESTIGUNG Pos.009 VIS POUR Pos.009		4	ø5x120	
HS	SCREW FOR STORM PROTECTION - SCHRAUBE FÜR STURMLEISTE - VIS POUR LAME ANTI-TEMPETE		12	ø6x50	
HS	SCREW FOR 1. WALL BEAM - SCHRAUBE FÜR 1. BOHLENREIHE - VIS DE FIXATION DES FONDATIONS		5	ø6x160	
HS	SCREW FOR ROOF BEAMS - SCHRAUBEN FÜR DACHBALKEN - VIS POUR PANNE DE TOIT		2	ø6x160	
HS	SCREW FOR RAFTER (FR) - SCHRAUBEN ZUR BEFESTIGUNG DACHSPARREN (FR) - VIS POUR CHEVRON (FR)		16	ø6x160	
HS	SCREW FOR Pos.018 - SCHRAUBEN ZUR BEFESTIGUNG Pos.018 VIS POUR Pos.018		4	ø6x180	
NF	ZN NAIL FOR ROOF - ZN NÄGEL FÜR DACHBRETT - POINTE POUR TOIT		530	ø2.5x60	
NF	ZN NAIL FOR FLOOR - ZN NÄGEL FÜR FUSSBODENBRETT - CLOUS POUR PLANCHER		350	ø2.5x60	
NF	ZN NAIL FOR FLOOR FILLETS - ZN NÄGEL FÜR FUSSBODENLEISTEN - POINTE POUR PANNEAUX DE PLANCHER		41	ø2x40	
SM6	WASHER FOR STORM PROTECTION - DICHTSCHEIBE FÜR STURMLEISTE - RONDELLE POUR LAME ANTI-TEMPETE		12	M6x18	
Name-Name-Nom 4432020			Date-Datum-Date 18.10.2021	Page-Seite-Page 3/4	

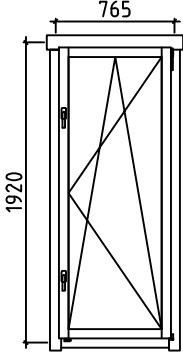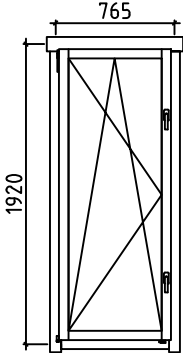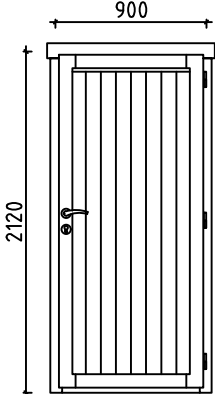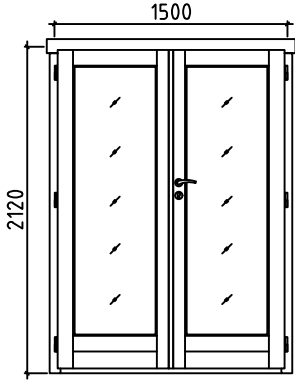Pos	4432020 Piece list - Stückliste - Liste des pieces	Q.	P (mm)	L (mm)
	WINDOW-FENSTER-FENETRE, AST PRE 	R 1	765x1920	
	WINDOW-FENSTER-FENETRE, AST PRE 	L 1	765x1920	
	DOOR-TÜR-PORTE, AST PRE 	R 1	900x2120	
	DOOR-TÜR-PORTE, AST PRE 	R 1	1500x2120	
Name-Name-Nom 4432020		Date-Datum-Date 18.10.2021		Page-Seite-Page 4/4