



Model	7018160	Seite/Page	1
Zeichnung/Drawing	3D	Maßstab/Scale	
Profil/Profile	70x135	Datum/Date	03.02.2025
Zeichner/Drafter	SRM	File	7018160.dwg



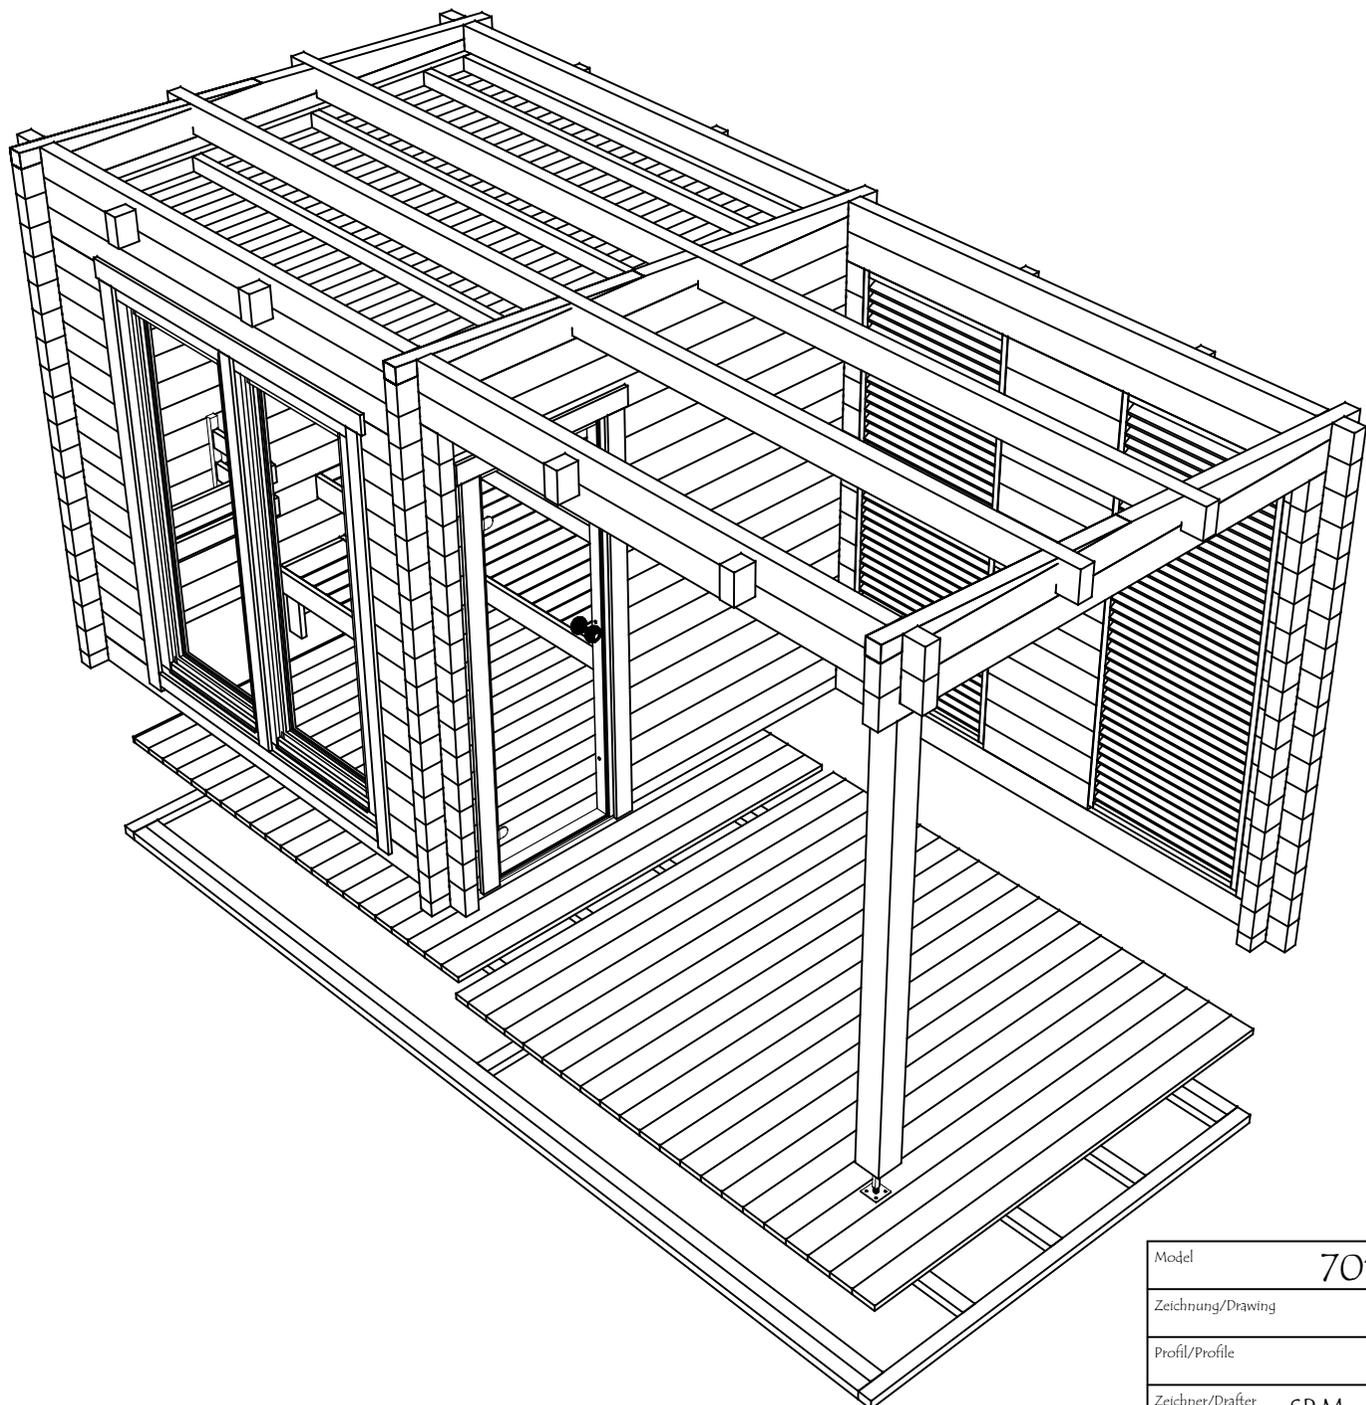


Model	7018160	Seite/Page	2
Zeichnung/Drawing	3D	Maßstab/Scale	
Profil/Profile	70x135	Datum/Date	03.02.2025
Zeichner/Drafter	SRM	File	7018160.dwg



H = 1.700 m
 TOTAL: 10.65 m²

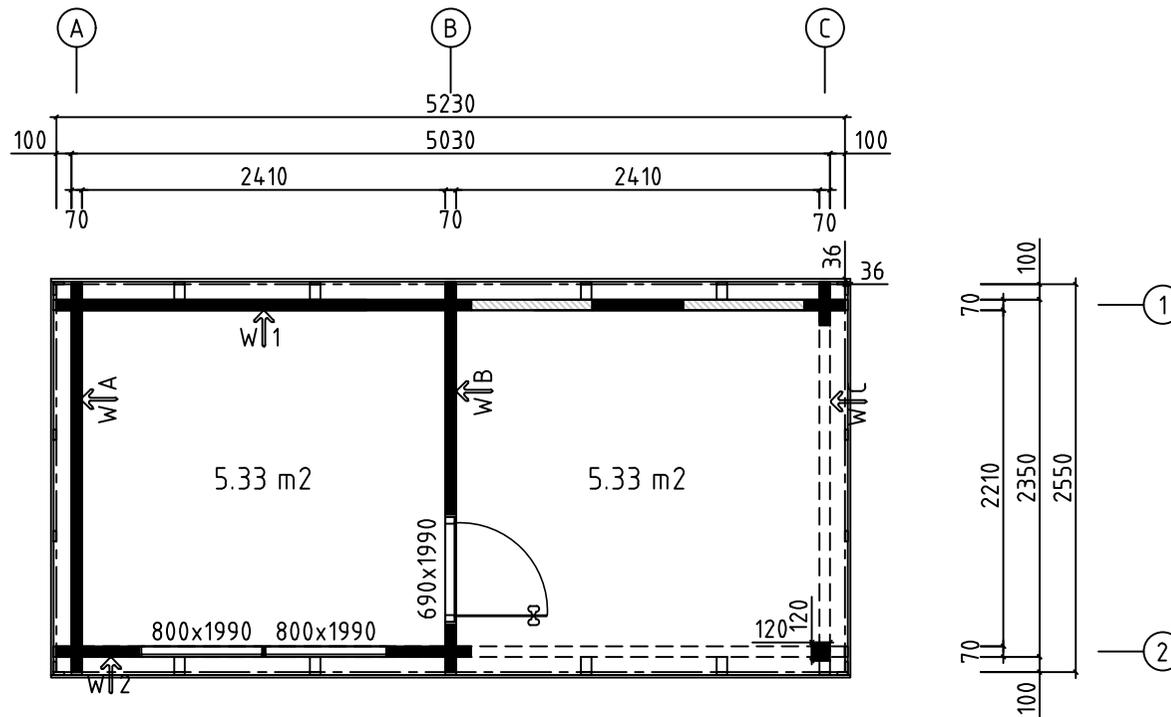


Model	7018160	Seite/Page	3
Zeichnung/Drawing	GRUNDPLAN - GROUNDPLAN	Maßstab/Scale	1:50
Profil/Profile	70x135	Datum/Date	03.02.2025
Zeichner/Drafter	SRM	File	7018160.dwg

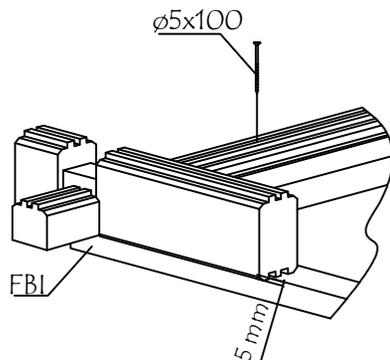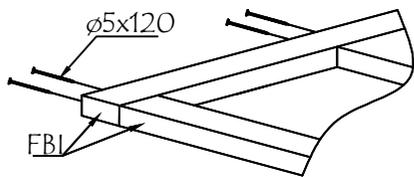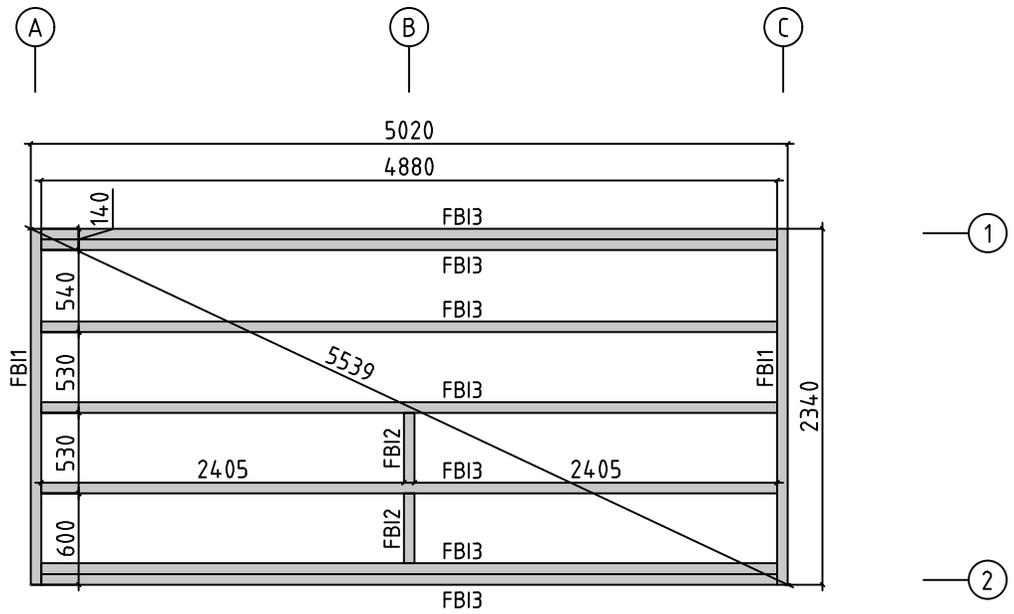




Model	7018160	Seite/Page	4
Zeichnung/Drawing	FUNDAMENTHOLZ (IMM) - FOUNDATION BEAM (IMM)	Maßstab/Scale	1:50
Profil/Profile	70x45	Datum/Date	03.02.2025
Zeichner/Drafter	SRM	File	7018160.dwg

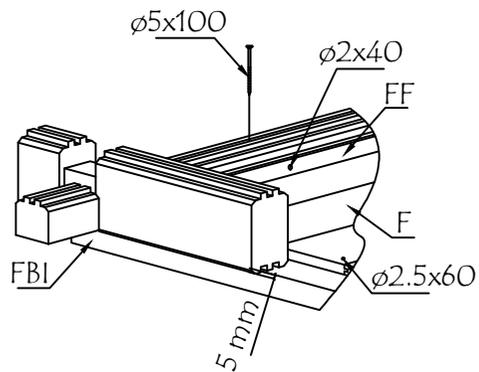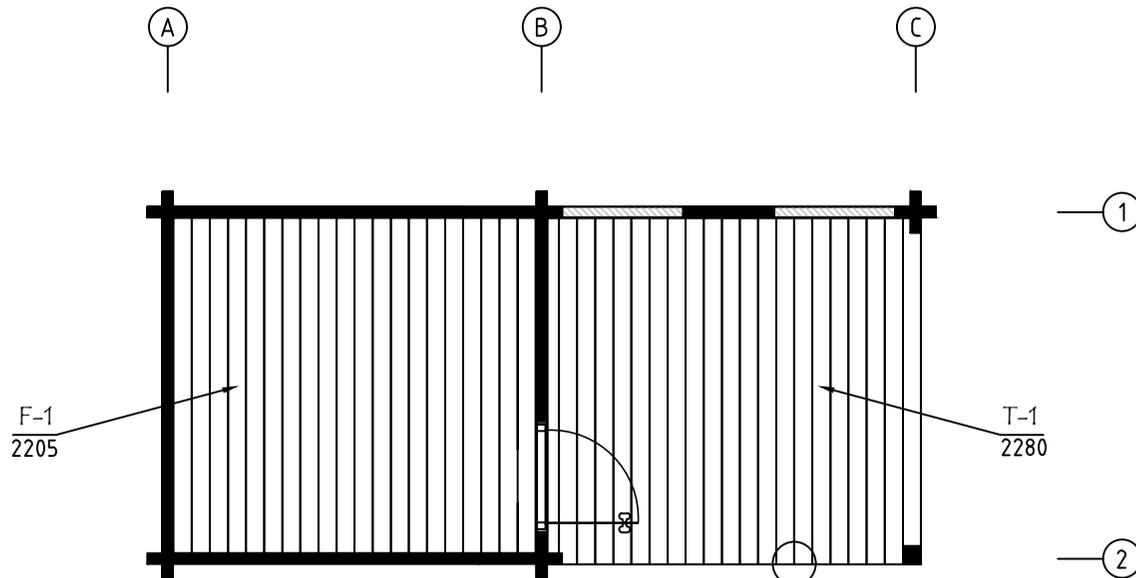


Model	7018160	Seite/Page	5
Zeichnung/Drawing	FUSSBODENPLAN - FLOORPLAN	Maßstab/Scale	1:50
Profil/Profile	114x28 / 120x28	Datum/Date	03.02.2025
Zeichner/Drafter	SRM	File	7018160.dwg

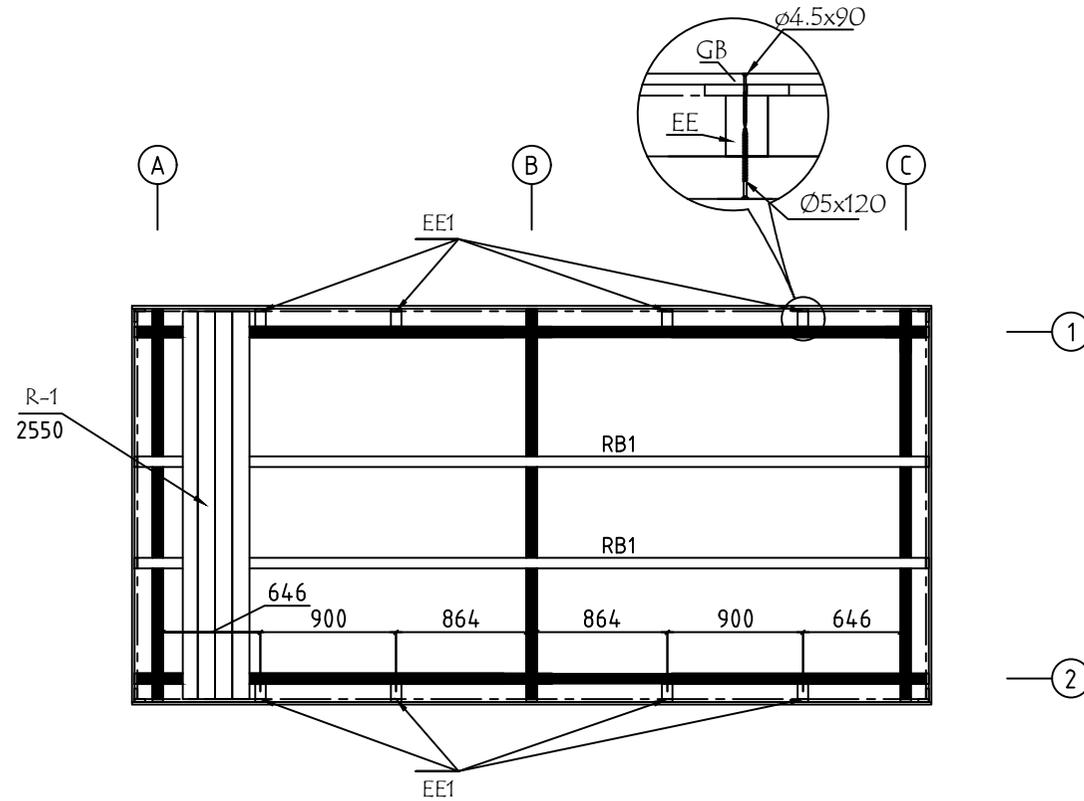


Model	7018160	Seite/Page	6
Zeichnung/Drawing	DACH-PLAN - ROOF PLAN	Maßstab/Scale	1:50
Profil/Profile	88x18 oder - or 114x18 / 70x140	Datum/Date	03.02.2025
Zeichner/Drafter	SRM	File	7018160.dwg

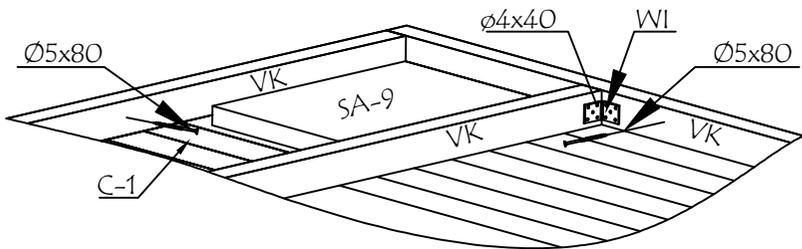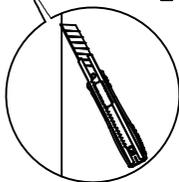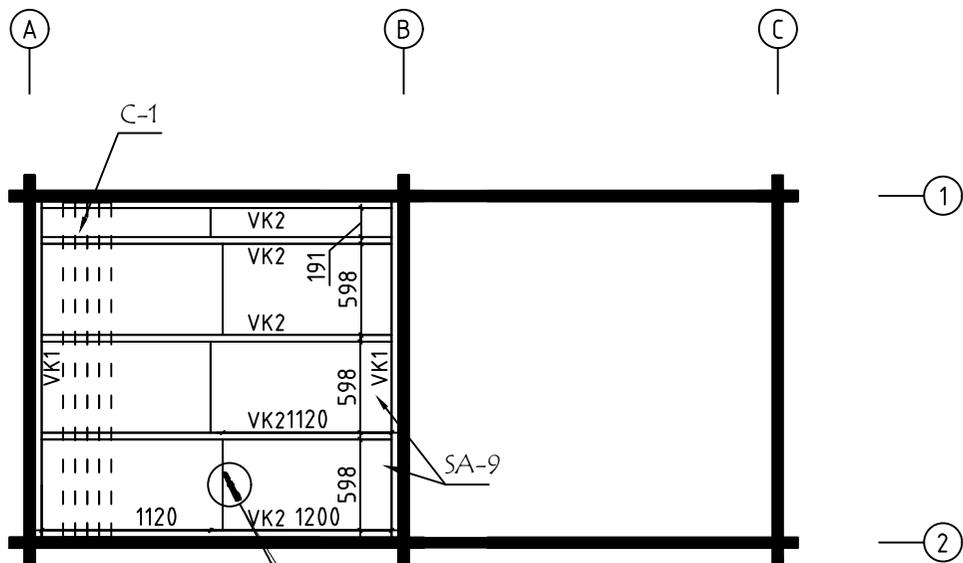

Model	7018160	Seite/Page	7
Zeichnung/Drawing	SAUNA DECKENBRETTER-CEILING BOARDS	Maßstab/Scale	1:50
Profil/Profile	80x15 / 45x70	Datum/Date	03.02.2025
Zeichner/Drafter	SRM	File	7018160.dwg



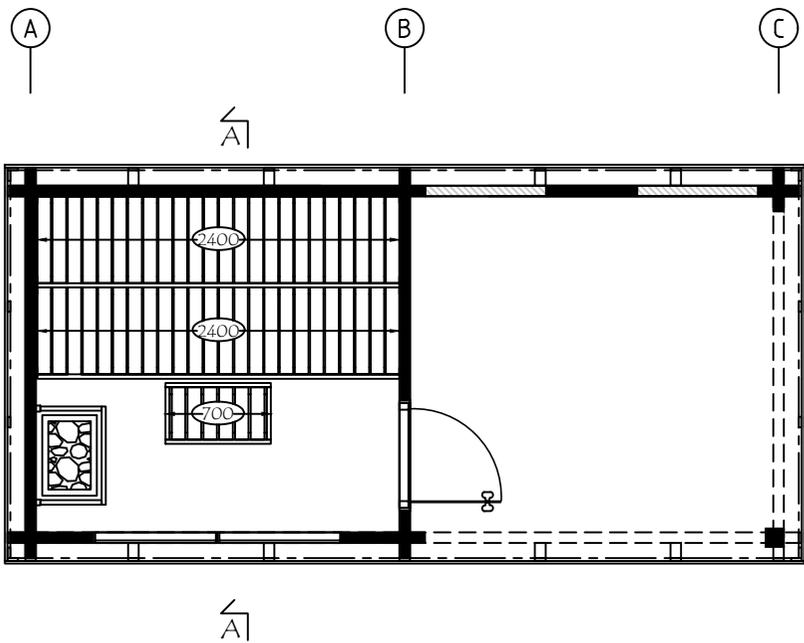


1
2

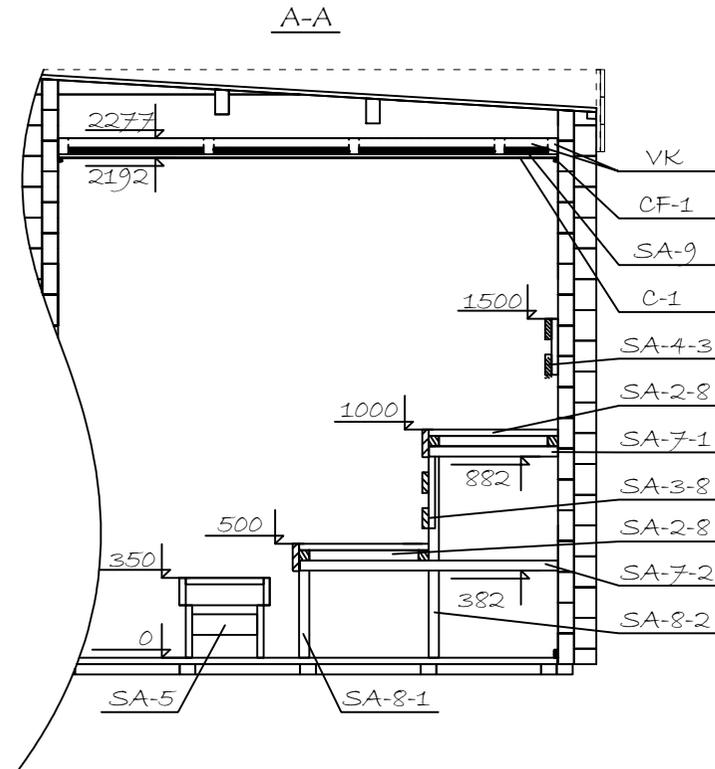




Wir empfehlen, die Länge der Ofenschutz auf eine geeignete Länge zu kürzen.
Beachten Sie die Mindestsicherheitsabstände im Anleitung!
We recommend cutting the lengths of the heater protection details to a suitable length.
Pay attention to the minimum safety distances in the heater manual!




Model	7018160	Seite/Page	8
Zeichnung/Drawing	SAUNA INTERIOR	Maßstab/Scale	1:50
Profil/Profile	70x135	Datum/Date	03.02.2025
Zeichner/Drafter	SRM	File	7018160.dwg

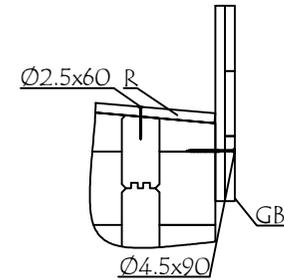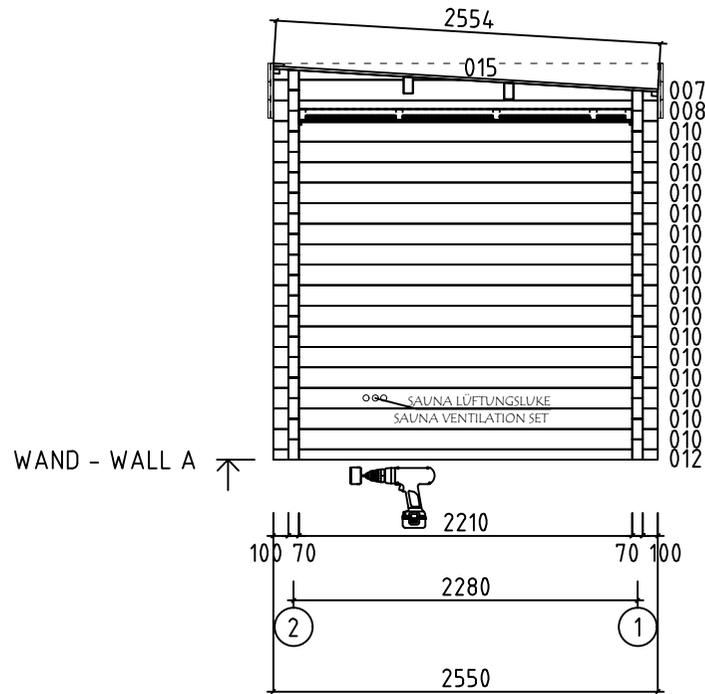
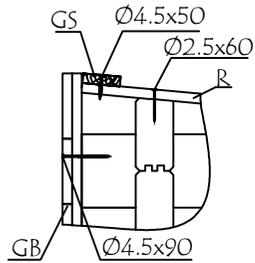


Model	7018160	Seite/Page	9
Zeichnung/Drawing	WAND - WALL A	Maßstab/Scale	1:50
Profil/Profile	70x135	Datum/Date	03.02.2025
Zeichner/Drafter	SRM	File	7018160.dwg

Pos	Bestimmung-Specification 7018160	Stck. Pcs.	Profil Profile (mm)	Länge Length (mm)	
1	ERZATZBOHLE-SPARE BEAM 100 4890 100	1	70x135	5230	
001	100 2410 2410 100	1	70x135	5230	
002	□ 100 2410 2410 100	1	70x135	5230	
003	□ 100 2410 2410 100	1	70x135	5230	
004	100 2410 2410 100	2	70x135	5230	
005	100 2410 100	2	70x135	2750	
006	100 2410 100	15	70x135	2750	
008	100 2210 100	2	70x135	2550	
009	100 2210 100	1	70x135	2550	
010	100 2210 100	17	70x135	2550	
011	100 2210 100	1	70x135	2550	
012	100 2210 100	1	70x68	2550	
013	1337 100	1	70x68	1507	
014	1337 100	14	70x135	1507	
016		15	70x135	600	
017	382 100	15	70x135	552	
018	100 382	15	70x135	552	
019	100137	1	70x68	307	
020	100137	14	70x135	307	
021	100100	15	70x135	270	
022	100100	16	70x135	270	
023	100100	1	70x68	270	
WA-1 WB-1 WC-1	208 015 3° 007 2550	1 1 1	70x208	2550	
Model	7018160	Datum/Date	03.02.2025	Seite/Page	1/4

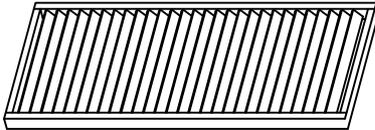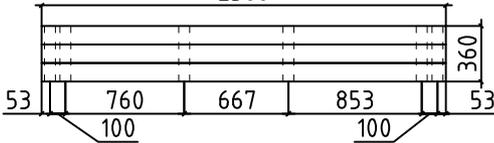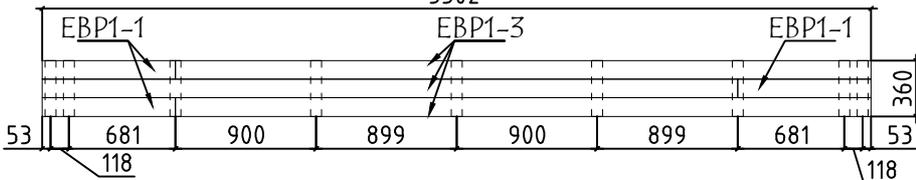Pos	Bestimmung-Specification 7018160	Stck. Pcs.	Profil Profile (mm)	Länge Length (mm)	
SH	SCHLAGHOLZ - HAMMER BLOCK 70 MM 	2	70x135	300	
FBI1	FUNDAMENTHOLZ (IMM) - FOUNDATION BEAM (IMM) 	2	70x45	2340	
FBI2	FUNDAMENTHOLZ (IMM) - FOUNDATION BEAM (IMM) 	2	70x45	460	
FBI3	FUNDAMENTHOLZ (IMM) - FOUNDATION BEAM (IMM) 	7	70x45	4880	
EE1	TRAUFELEMENTESTÜTZEN - EAVES ELEMENT SUPPORT 	8	70x140	100	
P1	PFOSTEN - POST 	1	120x120	2110	
TB-1	SICHTSCHUTZZAUN - LATTICE 	2	70X801	2000	
RB1	DACHBALKEN - ROOF BEAM 	2	70x140	5230	
R-1	DACHBRETT - ROOFBOARD 88mm or-oder 114mm 	60+1 46+1	88x18 114x18	2550	
F-1	FUSSBODENBRETT - FLOOR BOARDS 	22+1	114x28	2205	
T-1	TERRASSENBRETT (IMM) - TERRACE BOARDS (IMM) 	21+1	120x28	2280	
GB-1	TRAUFENELEMENTE - EAVES ELEMENT MONTAGE ERFORDERLICH - ASSEMBLY REQUIRED 2586 	2	36x360	2586	
EBP1-2	TRAUFELEMENTEBRETT - EAVES ELEMENTBOARDS 	6	18x120	2586	
MB-1	MONTAGEBRETT - MOUNTIG BOARD  SCHRAUBEN - SCREW 3.5x35	12	70x18	360	
GB-2	TRAUFENELEMENTE - EAVES ELEMENT MONTAGE ERFORDERLICH - ASSEMBLY REQUIRED 5302 	2	36x360	5302	
EBP1-1	TRAUFELEMENTEBRETT - EAVES ELEMENTBOARDS 	6	18x120	852	
EBP1-3	TRAUFELEMENTEBRETT - EAVES ELEMENTBOARDS 	6	18x120	4450	
MB-1	MONTAGEBRETT - MOUNTIG BOARD  SCHRAUBEN - SCREW 3.5x35	12	70x18	360	
Model	7018160	Datum/Date	03.02.2025	Seite/Page	2/4

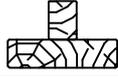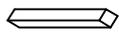 Pos	Bestimmung-Specification 7018160	Stck. Pcs.	Profil Profile (mm)	Länge Length (mm)	
FF-1	FUSSBODENLEISTEN FLOOR STRIPS 		18x35	11.0 lfm/rm	
ES-1	TRAUFELEISTE - EAVES STRIPS 	4	30x40	100	
ES-2	TRAUFELEISTE - EAVES STRIPS 	4	30x40	2410	
GS-1	GIEBELDECKLEISTE - GABLE COVER STRIPS 	1	18x70	5230	
WT-1	FIXIRUNGSLEISTE FÜR FENSTER - FIXING FILLET FOR WINDOW 	2	43x70	1990	
DT-1	FIXIRUNGSLEISTE FÜR TÜR - FIXING FILLET FOR DOOR 	2	43x70	1920	
TL-1	FIXIRUNGSLEISTE FÜR ÖFFNUNG - FIXING FILLET FOR OPENING 	4	18x25	1990	
SP1	HOLZDÜBEL - HIDDEN FIXING 	16	18x18	260	
SJ-1	GEWINDESTANGE M10 - TREADED ROD M10 	2		2460	
SJ-2	GEWINDESTANGE M10 - TREADED ROD M10 	1		2600	
HS	SCHRAUBEN FÜR MONTAGEBRETTER - SCREWS FOR MOUNTING BOARD / MB 	180	Ø3.5x35		
HS	SCHRAUBEN FÜR SICHTSCHUTZZAUN - SCREWS FOR LATTICE / TB 	12	Ø4x40		
HS	SCHRAUBEN FÜR TRAUFELEISTE - SCREWS FOR EAVES STRIPS / ES 	28	Ø4.5x50		
HS	SCHRAUBEN FÜR TRAUFELEMENTE - SCREWS FOR EAVES ELEMENT / GB 	8	Ø4.5x50		
HS	SCHRAUBEN FÜR GIEBELDECKLEISTEN - SCREWS FOR GABLE COVER STRIPS / GS 	12	Ø4.5x50		
HS	SCHRAUBEN FÜR PFOSTEN - SCREWS FOR POST / P 	2	Ø4.5x70		
HS	SCHRAUBEN FÜR SICHTSCHUTZZAUN - SCREWS FOR LATTICE / TB 	4	Ø4.5x90		
HS	SCHRAUBEN FÜR TRAUFELEMENTE - SCREWS FOR EAVES ELEMENT / GB 	44	Ø4.5x90		
HS	SCHRAUBEN FÜR 1. BOHLENREIHE - SCREWS FOR 1. WALL BEAM 	12	Ø5.0x100		
HS	SCHRAUBEN FÜR FUNDAMENTHOLZ - SCREWS FOR FOUNDATION BEAM / FBI 	28	Ø5.0x120		
HS	SCHRAUBEN FÜR BLENDENSTÜTZEN - SCREWS FOR PARAPET SUPPORT / EE 	16	Ø5.0x120		
HS	SCHRAUBEN FÜR DACHBALKEN - SCREWS FOR ROOF BEAM / RB 	6	Ø6x160		
HS	SCHRAUBEN FÜR REGULIERUNGSSCHRAUBE FÜR PFOSTEN - SCREWS FOR POST HEIGHT ADJUSTMENT / PRN 	8	Ø6x45		
Model	7018160	Datum/Date	03.02.2025	Seite/Page	3/4

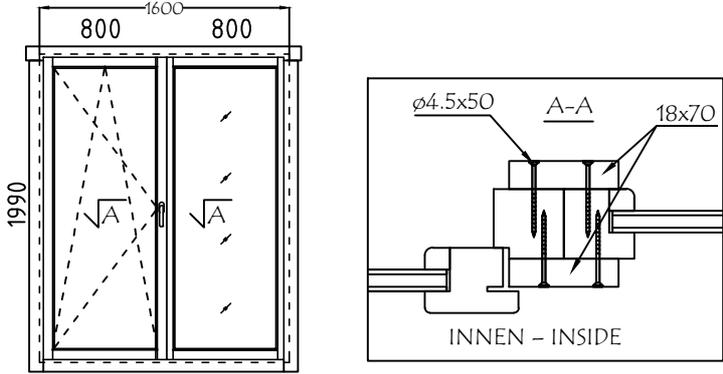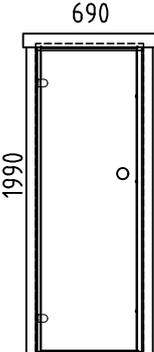Pos	Bestimmung-Specification 7018160		Stck. Pcs.	Profil Profile (mm)	Länge Length (mm)
NF	NÄGEL FÜR DACHBRETTER - NAILS FOR ROOF BOARDS / R		368	Ø2.5x60	
NF	NÄGEL FÜR FUSSBODENBRETTER - NAILS FOR FLOOR BOARDS / F		220	Ø2.5x60	
NF	NÄGEL FÜR TERRASSENBRETTER - NAILS FOR TERRACE BOARDS / T		210	Ø2.5x60	
NF	NÄGEL FÜR FUSSBODENLEISTE - NAILS FOR FLOOR STRIPS / FF		20	Ø2x40	
PRN	REGULIERUNGSSCHRAUBE FÜR PFOSTEN - POST HEIGHT ADJUSTMENT		1		
AST_1H	FENSTER - WINDOW	<p>DIN LINKS/LEFT HANDED FESTSTEHEND/FIXED</p> 	1 1	800x1990 800x1990	
SAUNA	TÜR - DOOR	<p>DIN LINKS/LEFT HANDED</p> 	1	690x1990 (700x2000)	
!	SAUNAMODULE WERDEN ZUSAMMEN GELIEFERT THE SAUNA PLATFORM MODULES ARE DELIVERED TOGETHER WITH THE INSTALLATION MATERIAL				
✂	BITTE SELBER ANPASSEN (FALLS NÖTIG)! - CUT INTO LENGTH ON SITE (IF NEEDED)!				
Model	7018160	Datum/Date	03.02.2025	Seite/Page	4/4