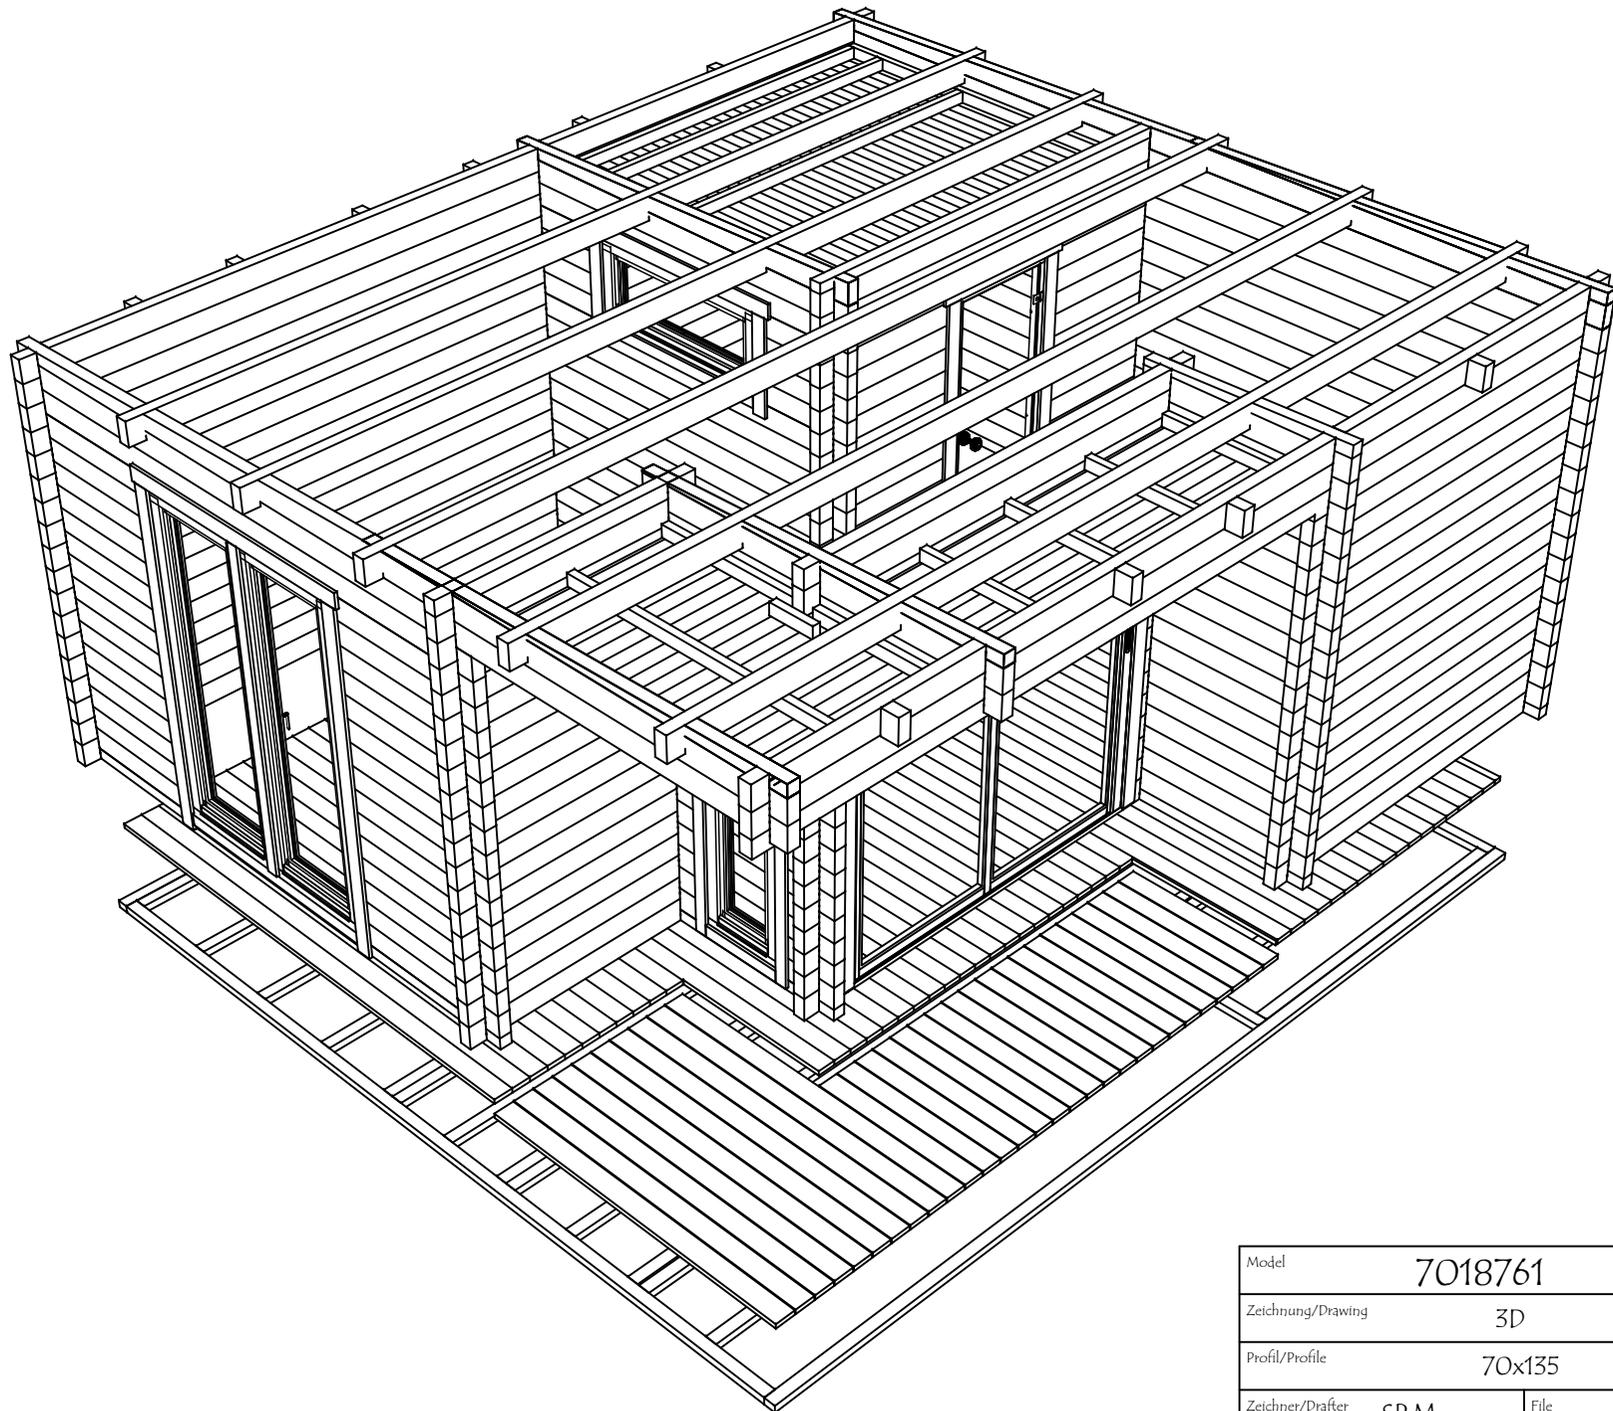
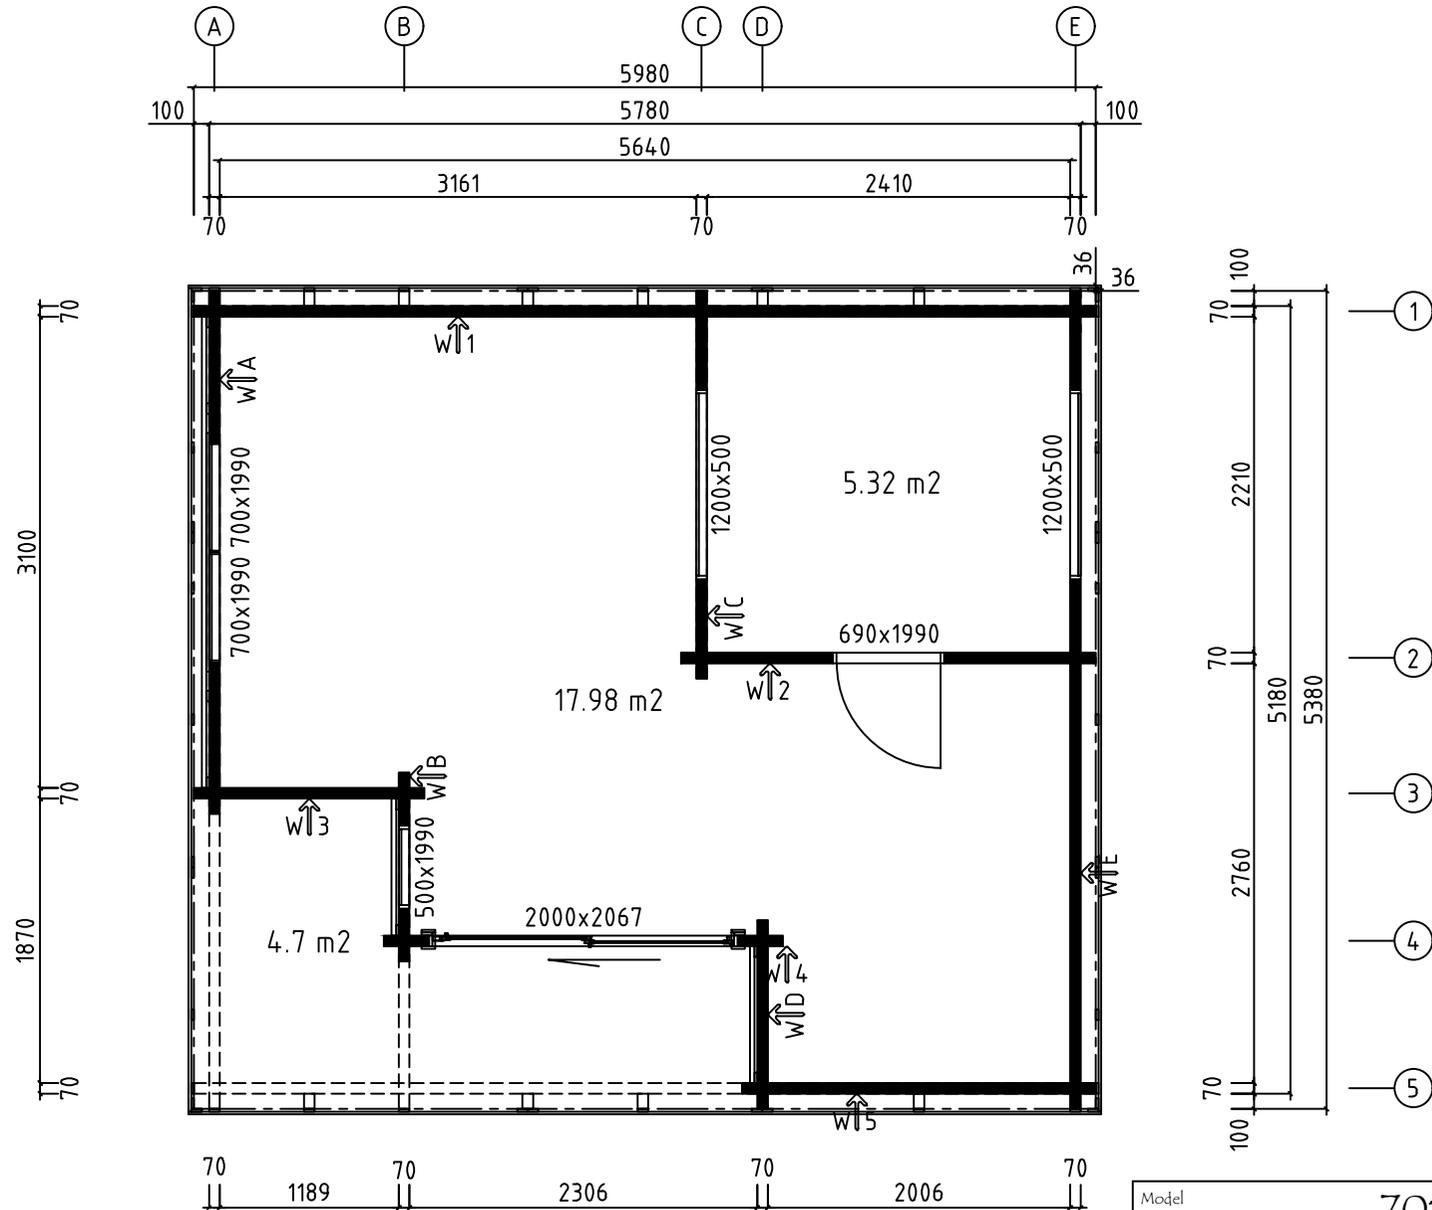


Model	7018761	Seite/Page	1
Zeichnung/Drawing	3D	Maßstab/Scale	
Profil/Profile	70x135	Datum/Date	04.07.2024
Zeichner/Drafter	SRM	File	7018761.dwg






Model	7018761	Seite/Page	2
Zeichnung/Drawing	3D	Maßstab/Scale	
Profil/Profile	70x135	Datum/Date	04.07.2024
Zeichner/Drafter	SRM	File	7018761.dwg



H = 1.700 m
TOTAL: 27.60 m²



Model	7018761	Seite/Page	3
Zeichnung/Drawing	GRUNDPLAN - GRUNDPLAN	Maßstab/Scale	1:50
Profil/Profile	70x135	Datum/Date	04.07.2024
Zeichner/Drafter	SRM	File	7018761J.dwg

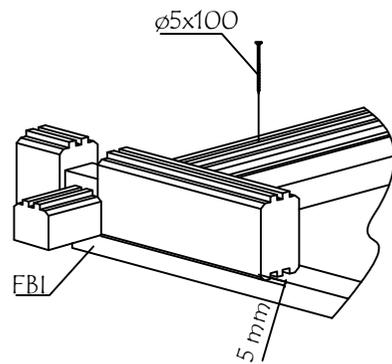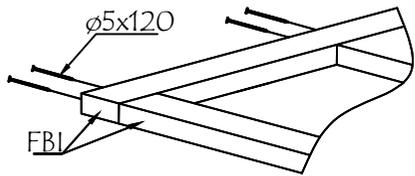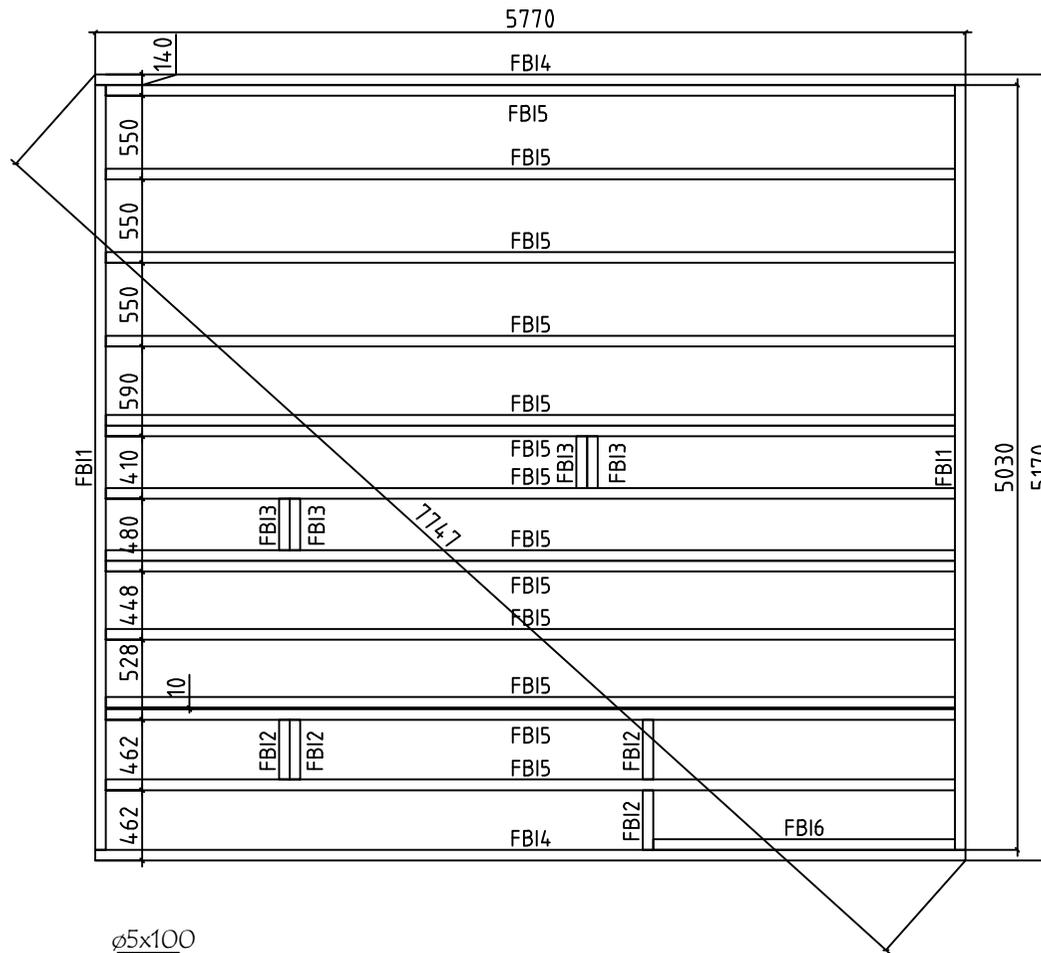


Model	7018761	Seite/Page	4
Zeichnung/Drawing	FUNDAMENTHOLZ (IMM) - FOUNDATION BEAM (IMM)	Maßstab/Scale	1:50
Profil/Profile	70x45	Datum/Date	04.07.2024
Zeichner/Drafter	SRM	File	7018761J.dwg

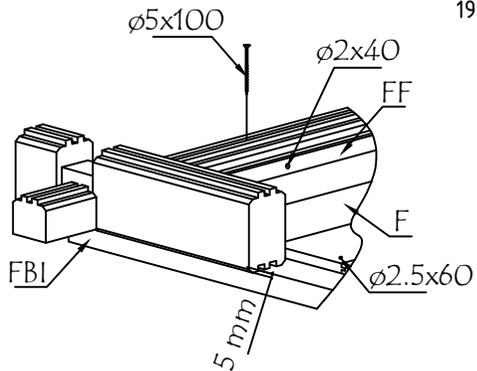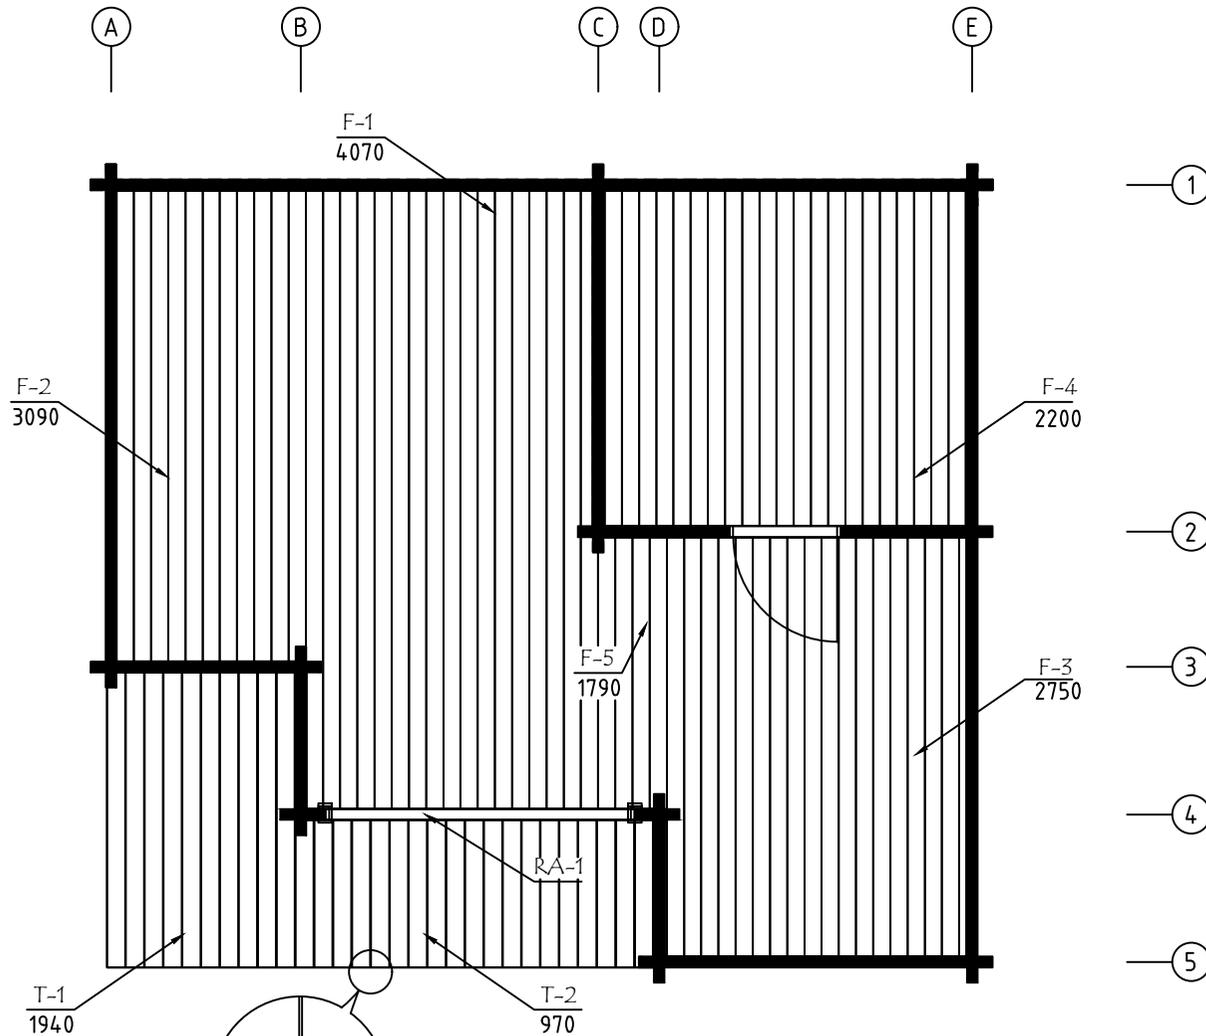


ALU op.1 Fussbodenbretter verlegen vor Montage von ALU- Türen
Lay floor boards before installing doors



Model	7018761	Seite/Page	5
Zeichnung/Drawing	FUSSBODENBRETTER-FLOOR BOARDS	Maßstab/Scale	1:50
Profil/Profile	114x28	Datum/Date	04.07.2024
Zeichner/Drafter	SRM	File	7018761J.dwg

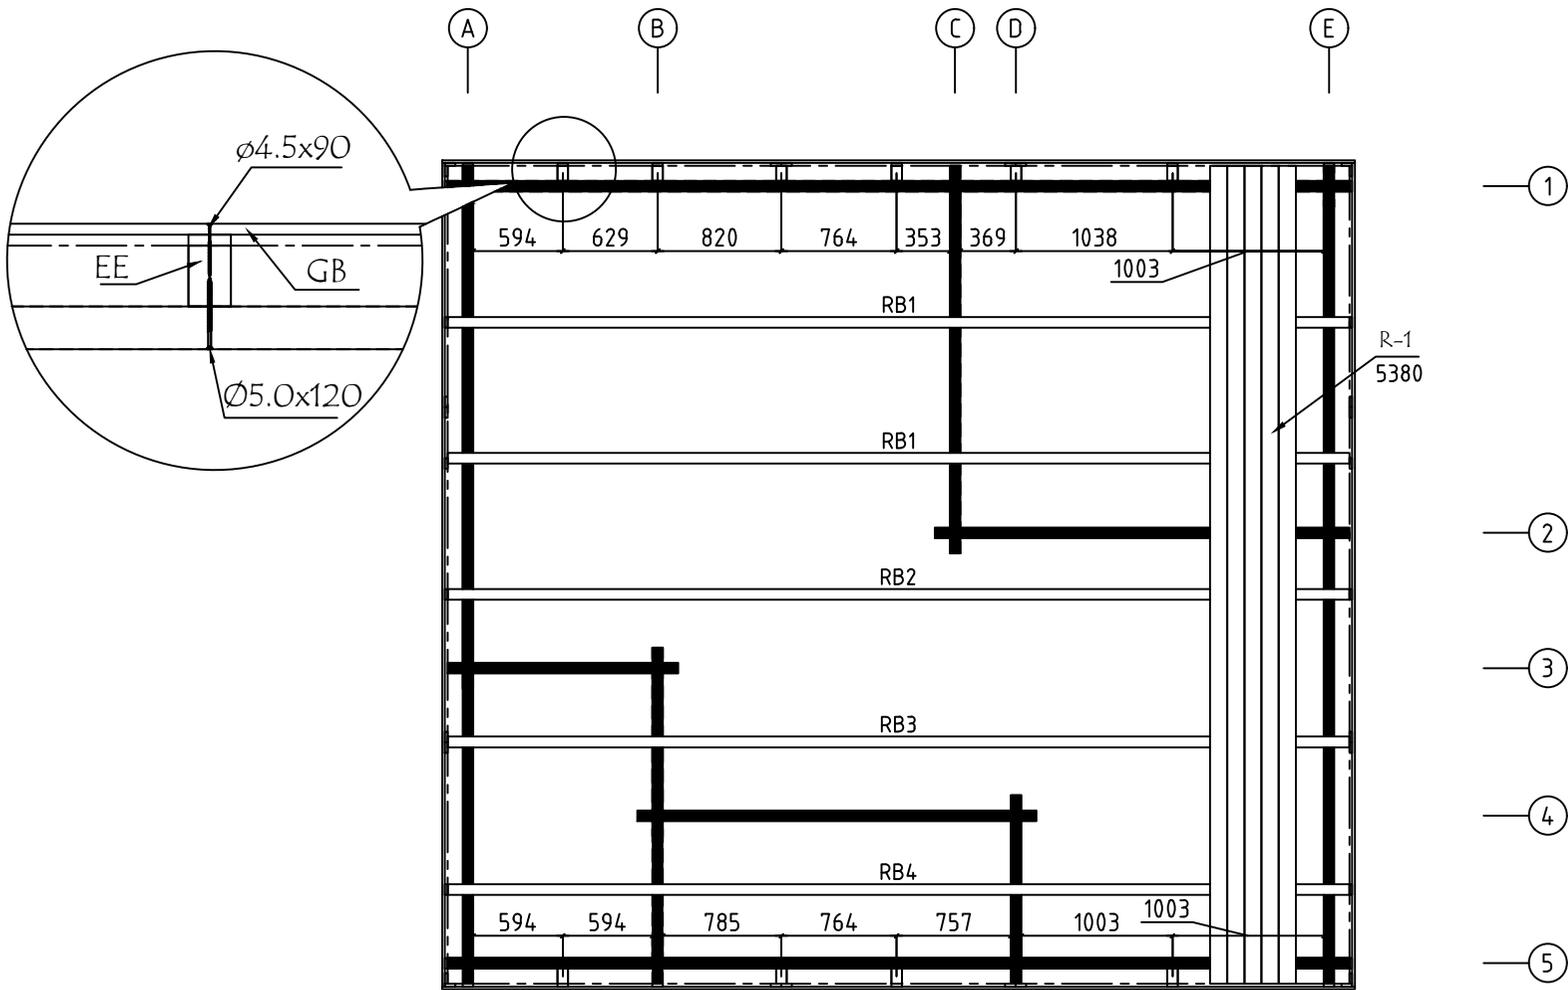

Model	7018761	Seite/Page	6
Zeichnung/Drawing	DACHBRETTER - ROOF BOARDS	Maßstab/Scale	1:50
Profil/Profile	88x18 oder-or 114x18 / 70x140	Datum/Date	04.07.2024
Zeichner/Drafter	SRM	File	7018761J.dwg

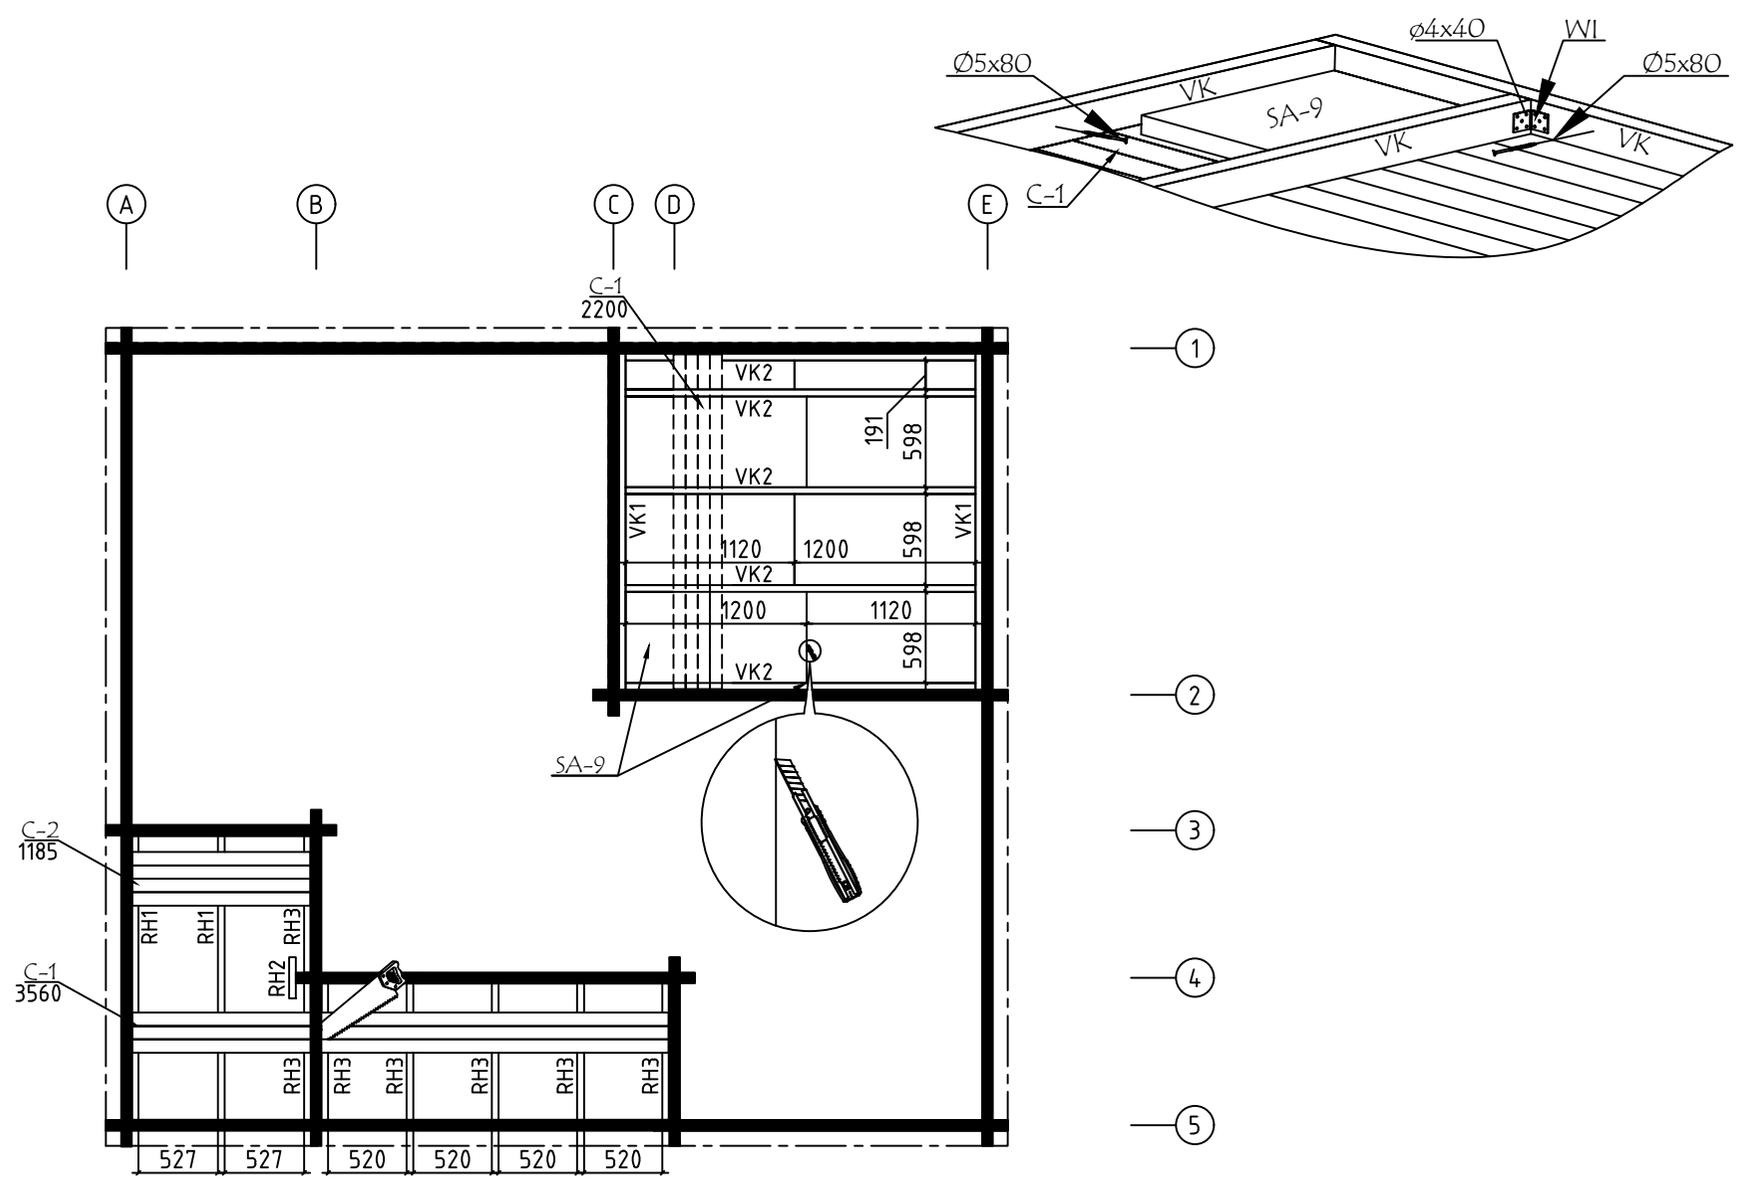


Model	7018761	Seite/Page	7
Zeichnung/Drawing	DECKENBRETTER - CEILING BOARDS	Maßstab/Scale	1:50
Profil/Profile	88x18 / 80x15 / 45x70	Datum/Date	04.07.2024
Zeichner/Drafter	SRM	File	7018761J.dwg

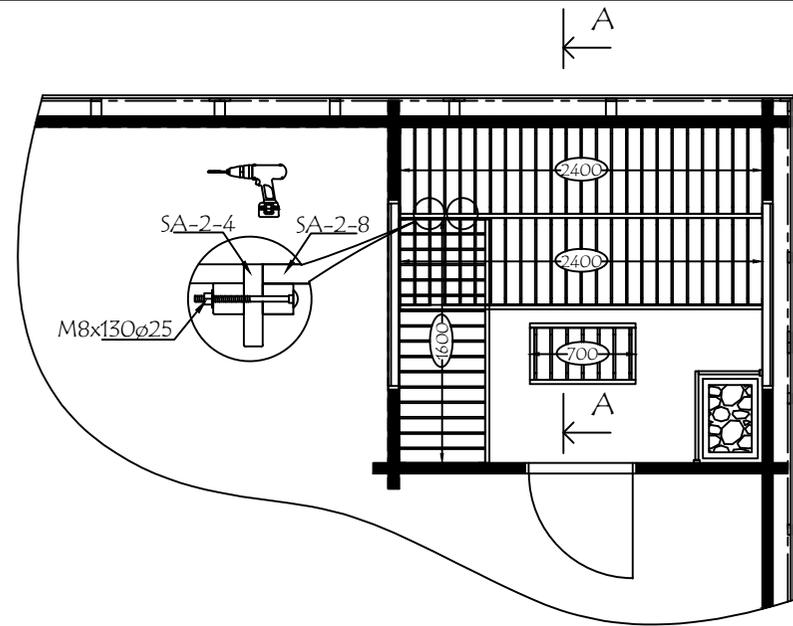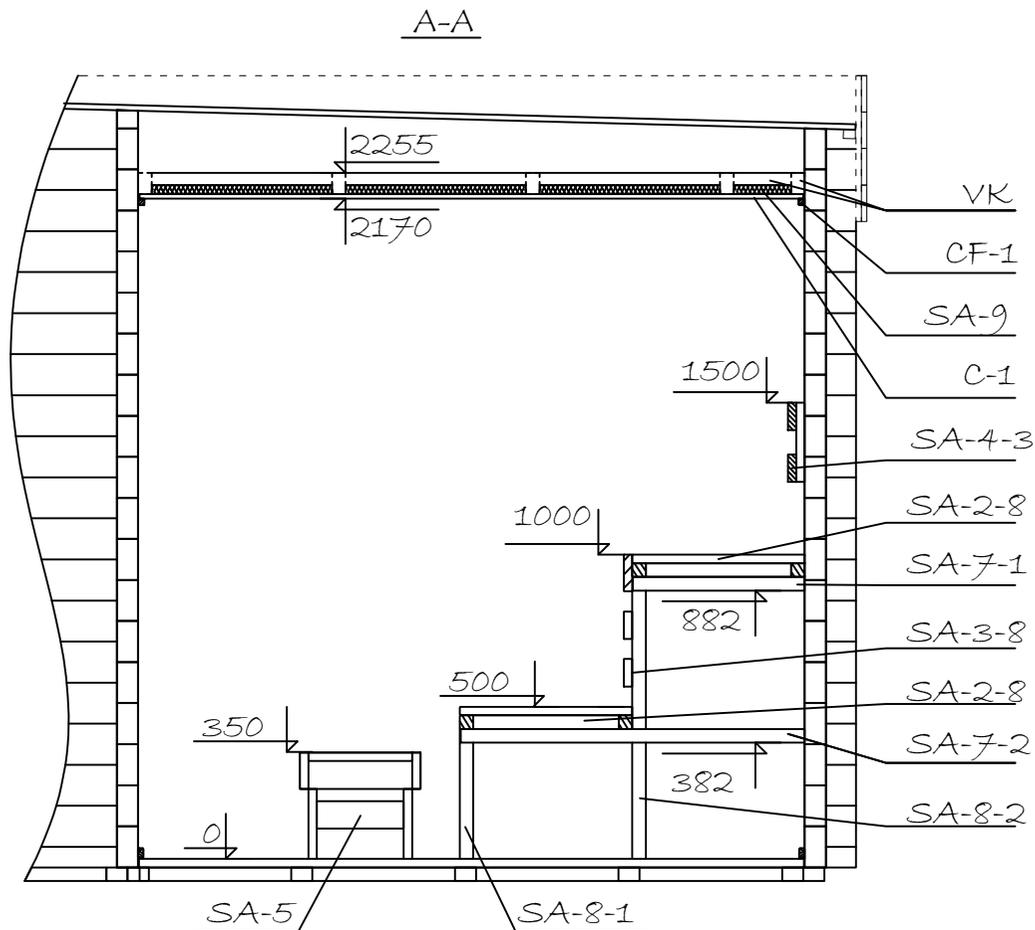




Wir empfehlen, die Länge der Ofenschutz auf eine geeignete Länge zu kürzen.
 Beachten Sie die Mindestsicherheitsabstände im Anleitung!
 We recommend cutting the lengths of the heater protection details to a suitable
 length. Pay attention to the minimum safety distances in the heater manual!

Model	7018761	Seite/Page	8
Zeichnung/Drawing	SCHNITT A - CUT A	Maßstab/Scale	1:50
Profil/Profile	70x135	Datum/Date	04.07.2024
Zeichner/Drafter	SRM	File	7018761J.dwg

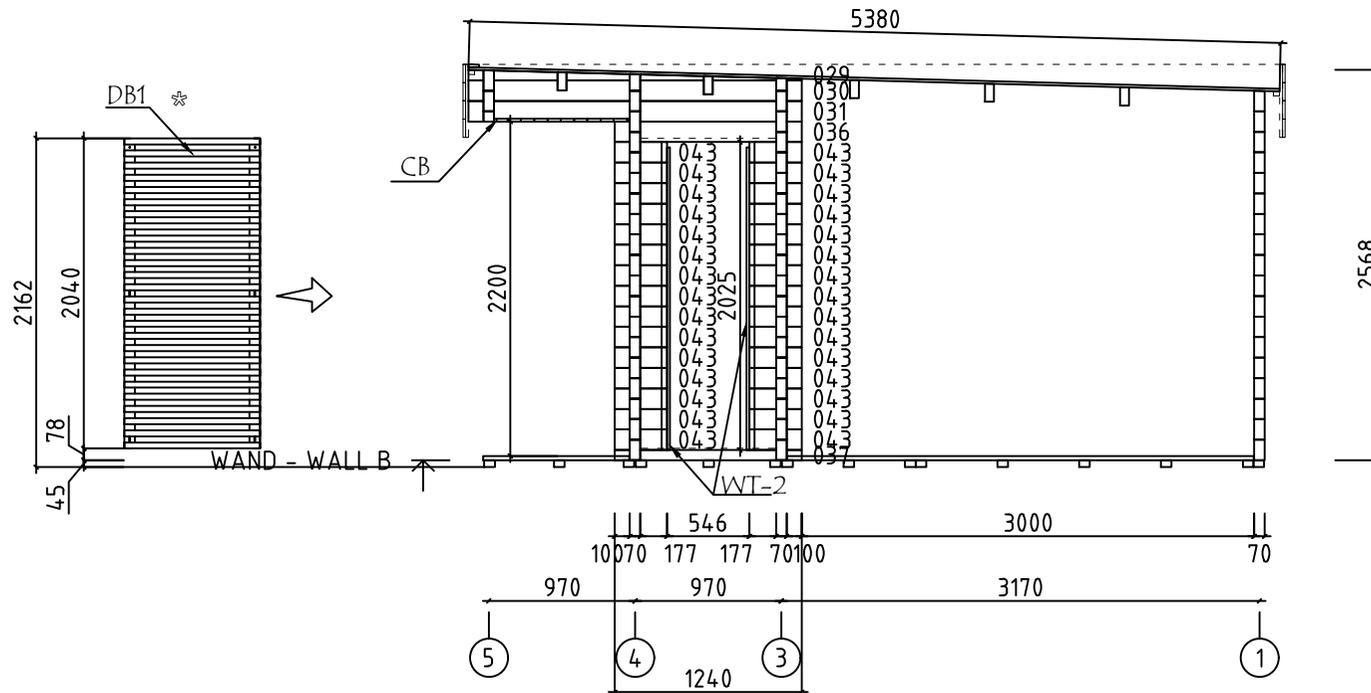


❖ !!! MONTAGEANLEITUNGEN - ASSEMBLY INSTRUCTIONS Seite/Page 1/1

Model	7018761	Seite/Page	10
Zeichnung/Drawing	WAND - WALL B	Maßstab/Scale	1:50
Profil/Profile	70x135	Datum/Date	04.07.2024
Zeichner/Drafter	SRM	File	7018761J.dwg

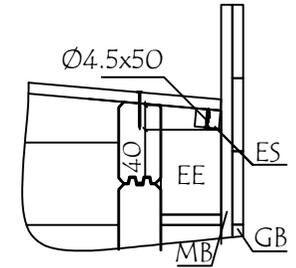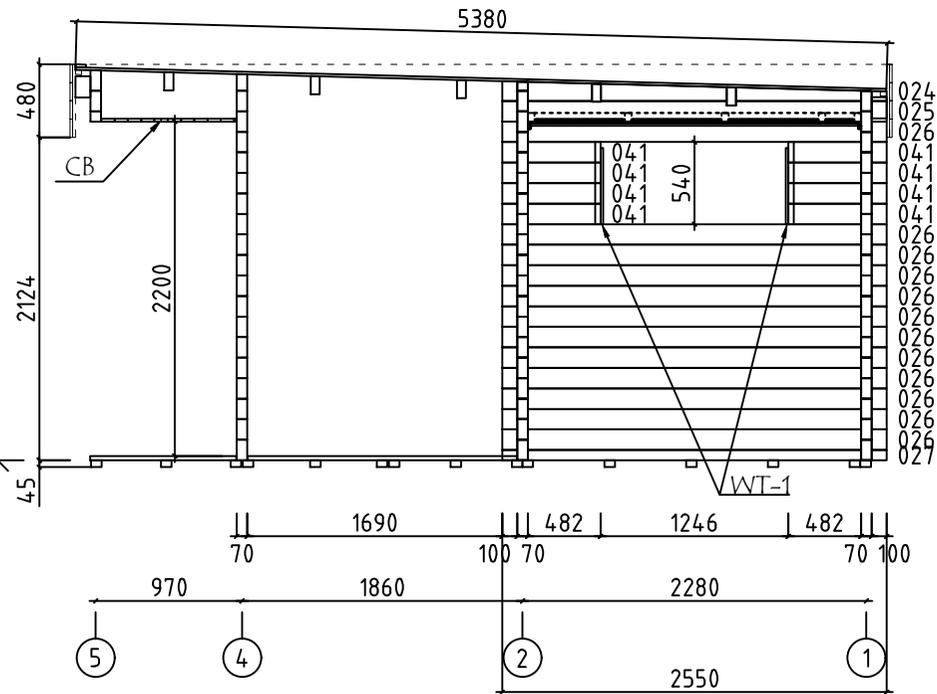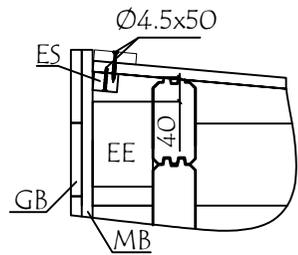




WAND - WALL C

Model	7018761	Seite/Page	11
Zeichnung/Drawing	WAND - WALL C	Maßstab/Scale	1:50
Profil/Profile	70x135	Datum/Date	04.07.2024
Zeichner/Drafter	SRM	File	7018761J.dwg


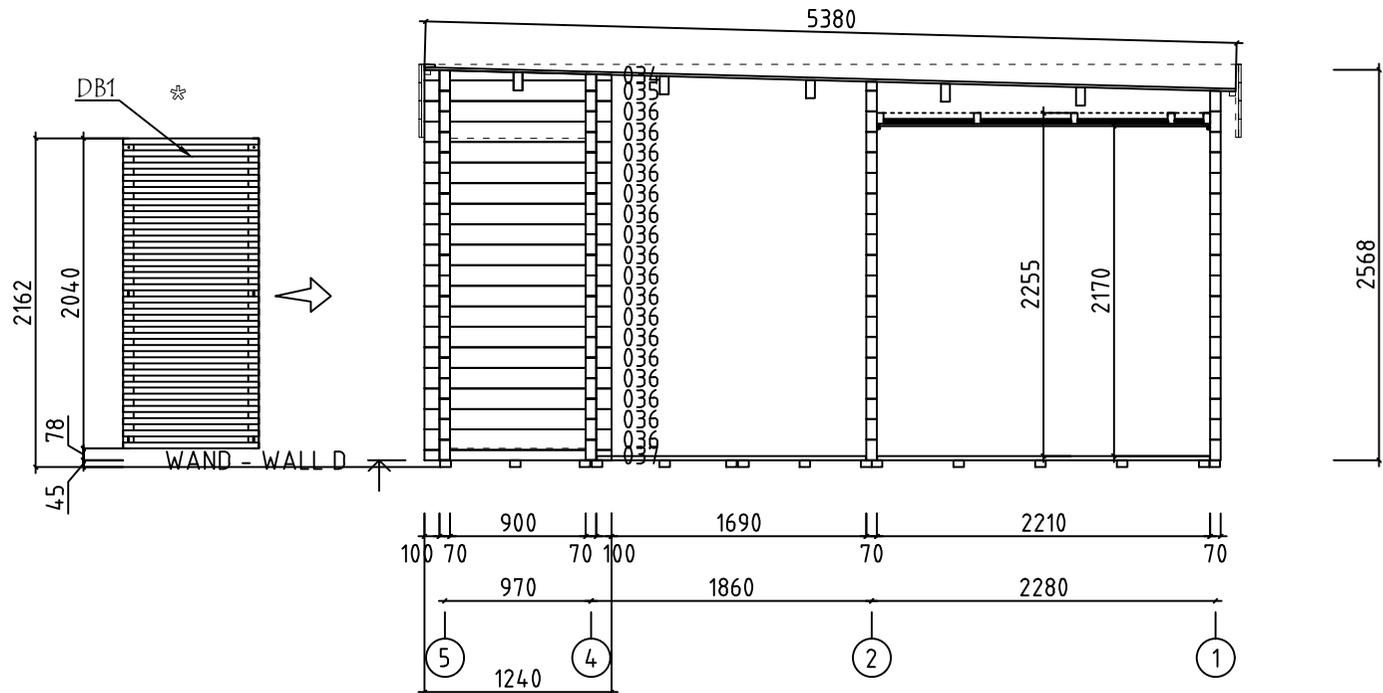


❖ !!! MONTAGEANLEITUNGEN - ASSEMBLY INSTRUCTIONS Seite/Page 1/1




Model	7018761	Seite/Page	12
Zeichnung/Drawing	WAND - WALL D	Maßstab/Scale	1:50
Profil/Profile	70x135	Datum/Date	04.07.2024
Zeichner/Drafter	SRM	File	7018761J.dwg

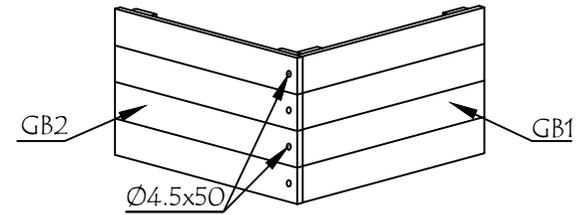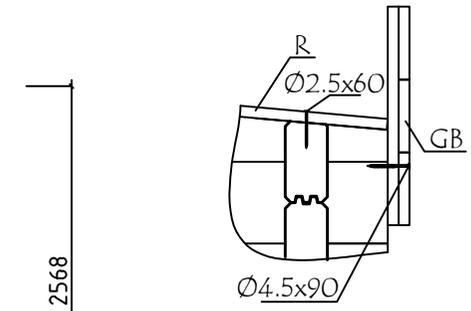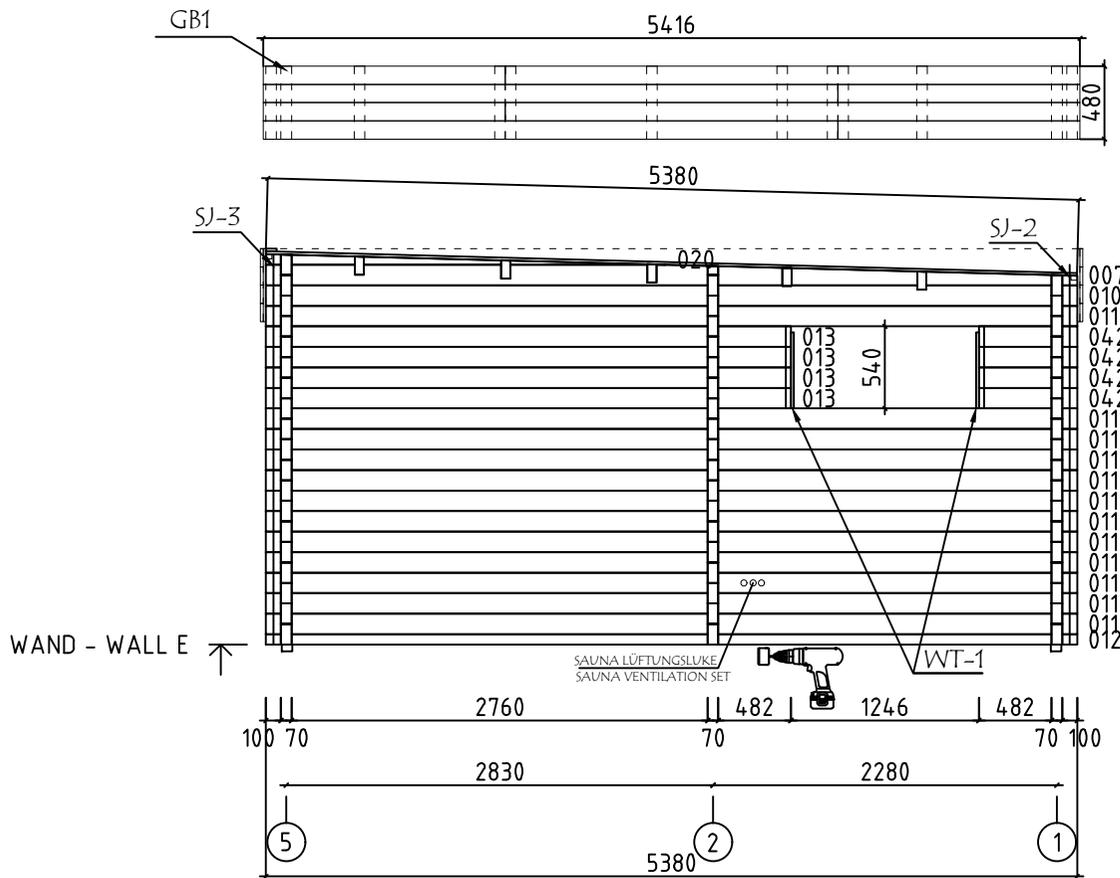





Model	7018761	Seite/Page	13
Zeichnung/Drawing	WAND - WALL E	Maßstab/Scale	1:50
Profil/Profile	70x135	Datum/Date	04.07.2024
Zeichner/Drafter	SRM	File	7018761J.dwg

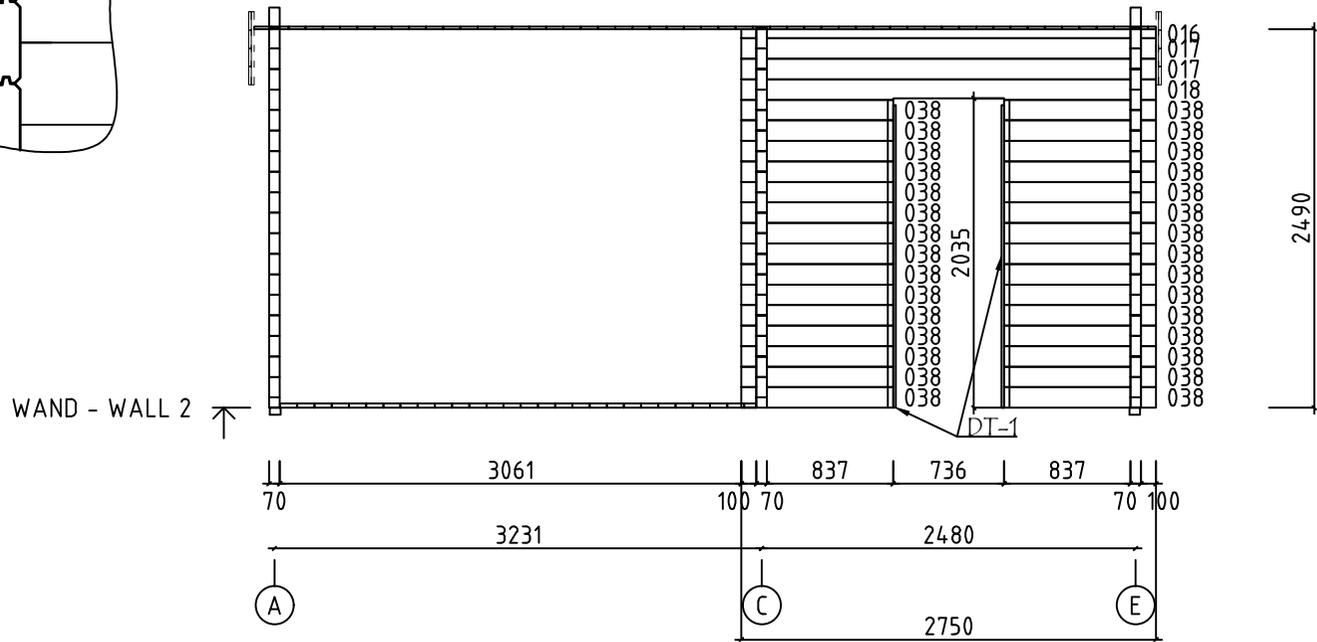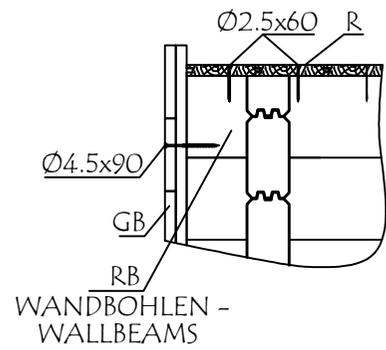




Model	7018761	Seite/Page	15
Zeichnung/Drawing	WAND - WALL 2	Maßstab/Scale	1:50
Profil/Profile	70x135	Datum/Date	04.07.2024
Zeichner/Drafter	SRM	File	7018761J.dwg

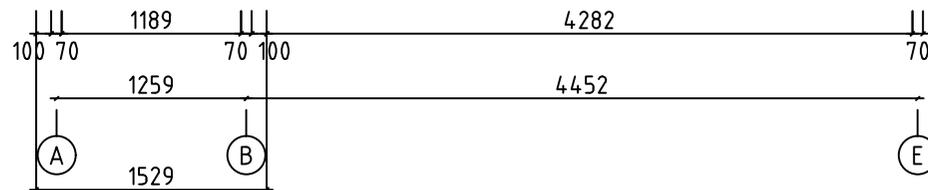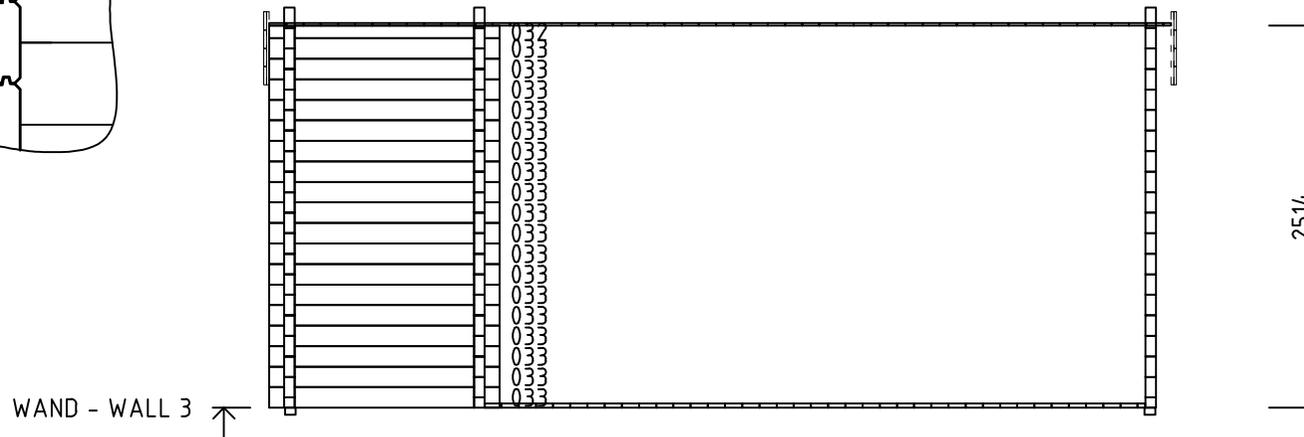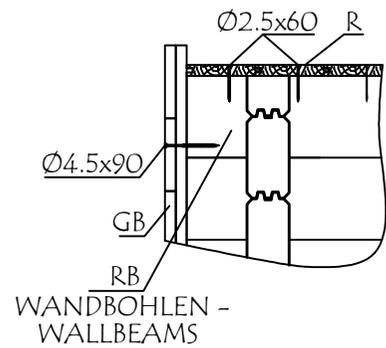





















Model	7018761	Seite/Page	16
Zeichnung/Drawing	WAND - WALL 3	Maßstab/Scale	1:50
Profil/Profile	70x135	Datum/Date	04.07.2024
Zeichner/Drafter	SRM	File	7018761J.dwg












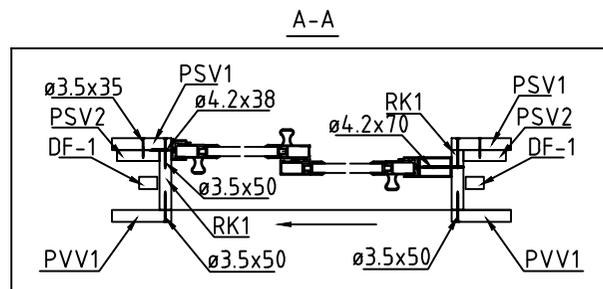
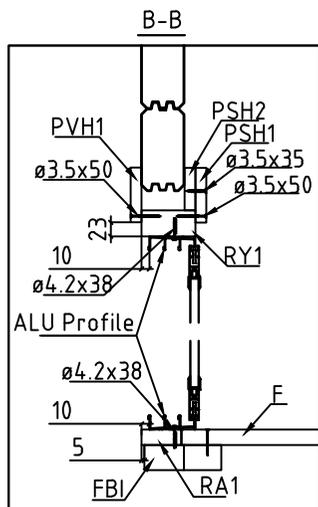
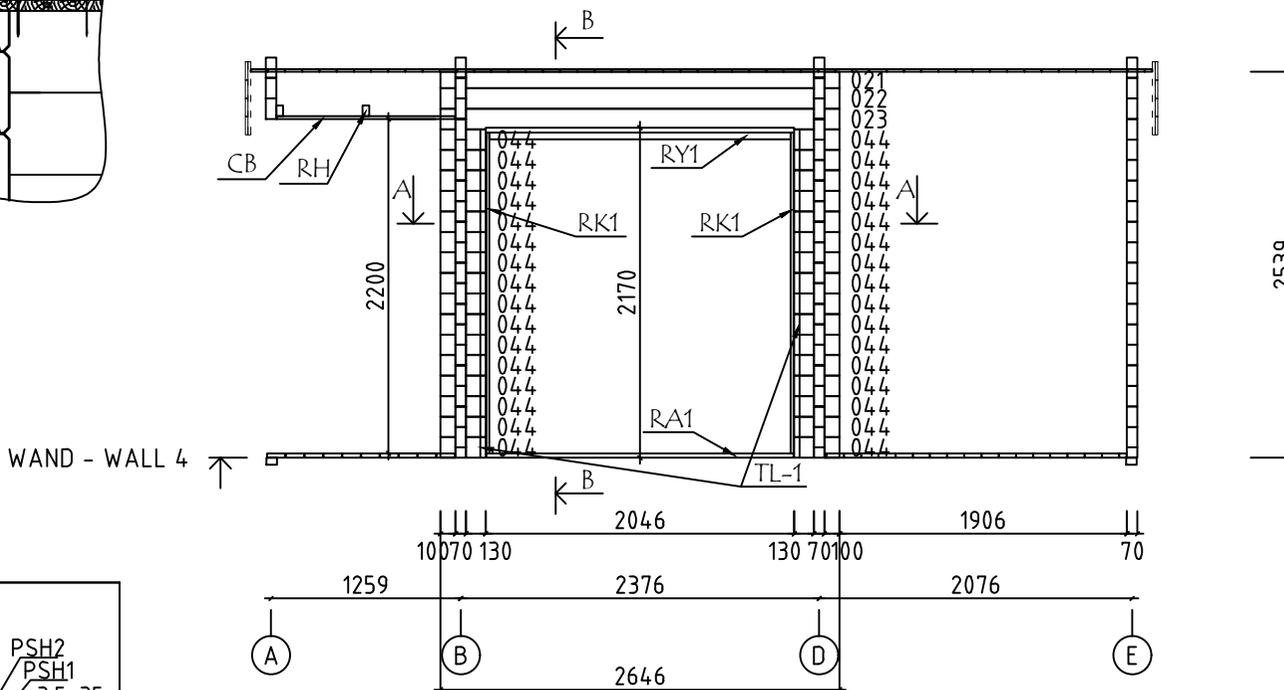
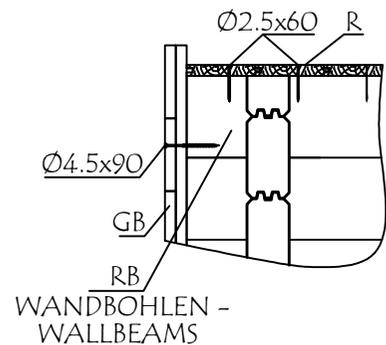












Model	7018761	Seite/Page	17
Zeichnung/Drawing	WAND - WALL 4	Maßstab/Scale	1:50
Profil/Profile	70x135	Datum/Date	04.07.2024
Zeichner/Drafter	SRM	File	7018761J.dwg

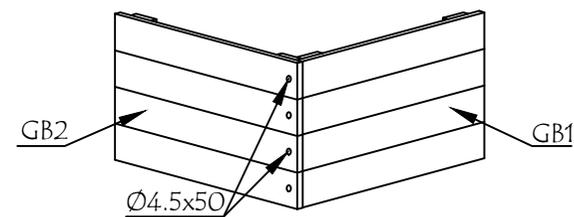
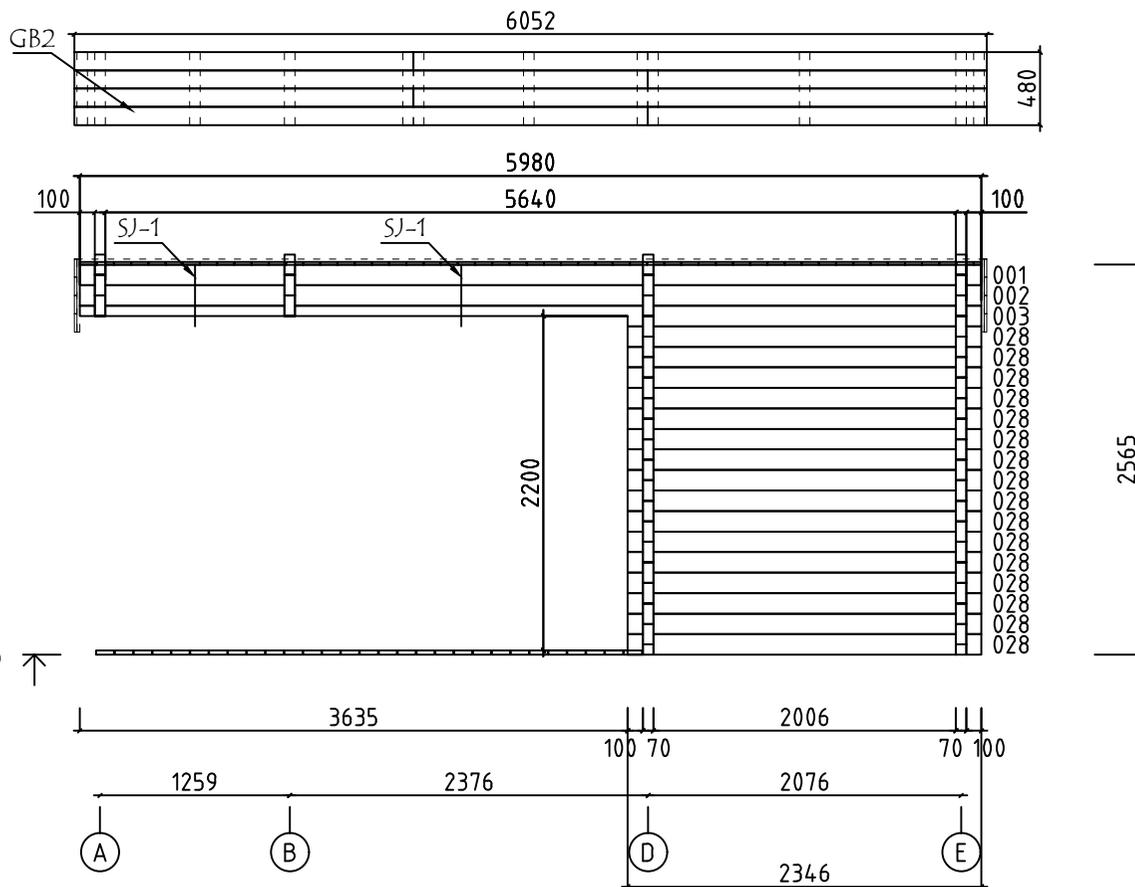
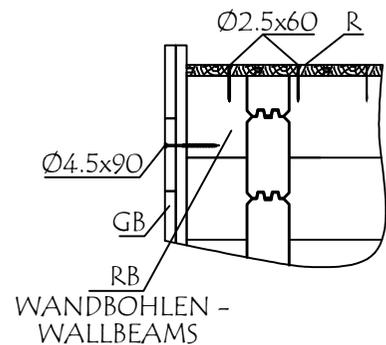


Model	7018761	Seite/Page	18
Zeichnung/Drawing	WAND - WALL 5	Maßstab/Scale	1:50
Profil/Profile	70x135	Datum/Date	04.07.2024
Zeichner/Drafter	SRM	File	7018761J.dwg

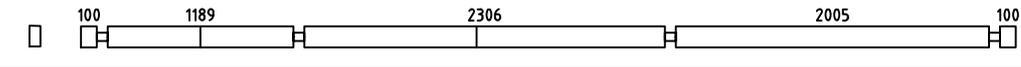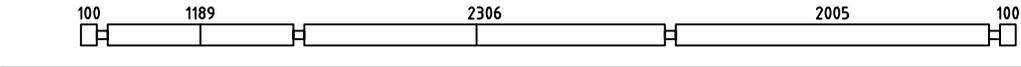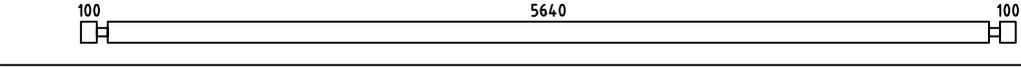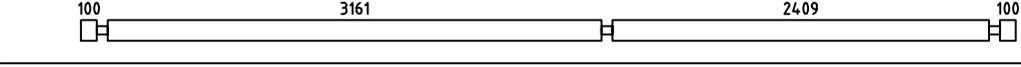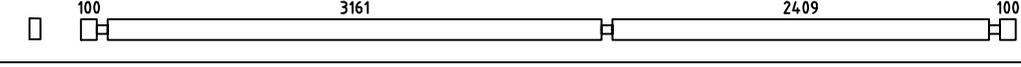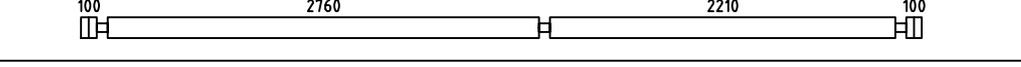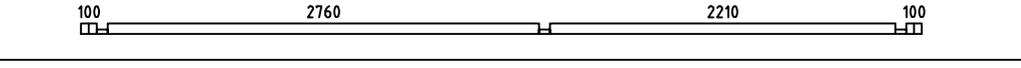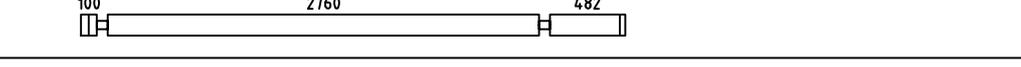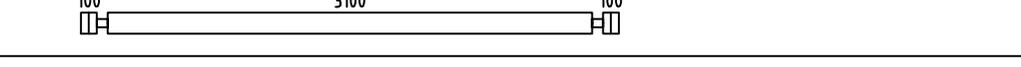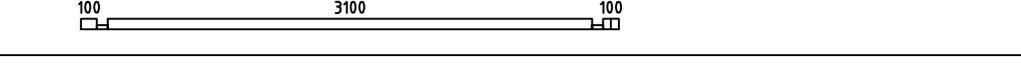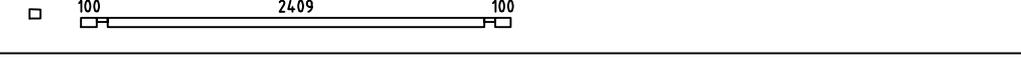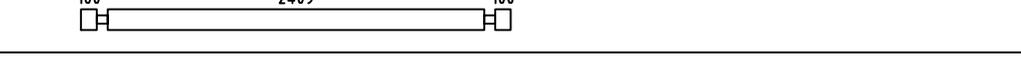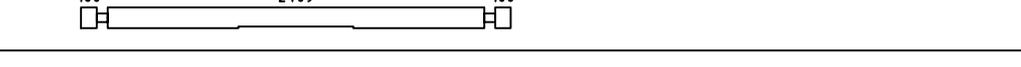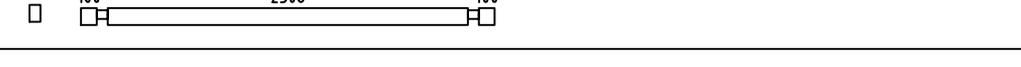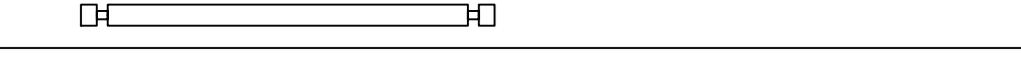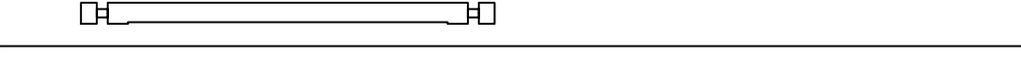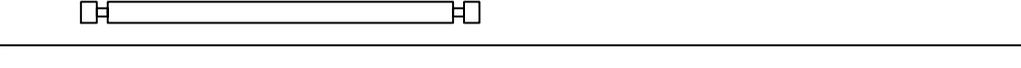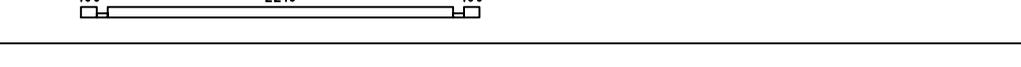
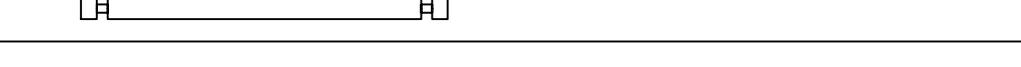
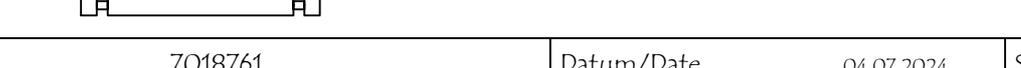
Pos	Bestimmung-Specification 7018761	Stck Pcs.	Profil Profile (mm)	Länge Length (mm)
001		1	70x135	5980
002		1	70x135	5980
003		1	70x135	5980
004	ERZATZBOHLE-SPARE BEAM 	1	70x135	5980
005		17	70x135	5980
006		1	70x135	5980
011		12	70x135	5380
012		1	70x68	5380
013		4	70x135	3482
014		1	70x135	3440
015		1	70x68	3440
016		1	70x60	2749
017		2	70x135	2749
018		1	70x135	2749
021		1	70x109	2646
022		1	70x135	2646
023		1	70x135	2646
026		12	70x135	2550
027		1	70x68	2550
028		16	70x135	2345
031		1	70x135	2210
032		1	70x84	1529
033		18	70x135	1529
Name 7018761		Datum/Date 04.07.2024		Seite/Page 1/7

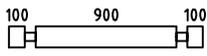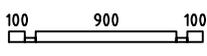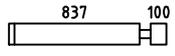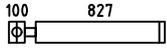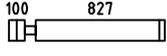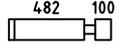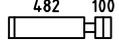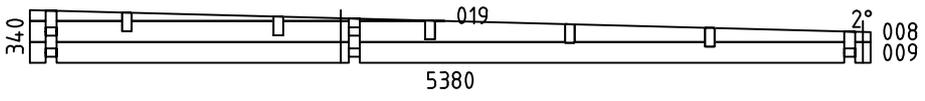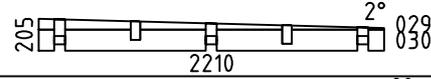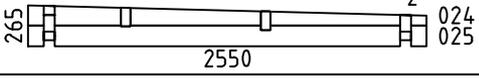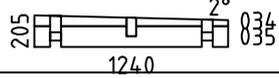
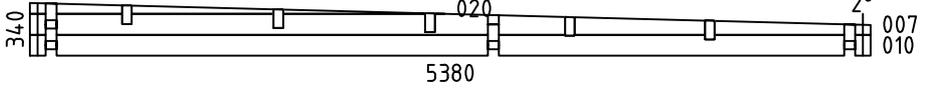
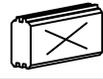
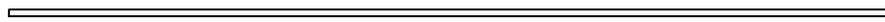
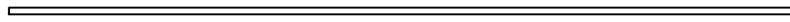
Pos	Bestimmung-Specification 7018761	Stck Pcs.	Profil Profile (mm)	Länge Length (mm)	
036		18	70x135	1240	
037		2	70x68	1240	
038		30	70x135	1007	
039		1	70x135	997	
040		29	70x135	997	
041		8	70x135	652	
042		4	70x135	652	
043		30	70x135	347	
044		32	70x135	300	
WA-1		1	70x340	5380	
WB-1		1	70x205	300	
WC-1		1	70x265	2550	
WD-1		1	70x205	1240	
WE-1		1	70x340	5380	
SH	SCHLAGHOLZ - HAMMER BLOCK 70 MM 	2	70x135	300	
FBI4	FUNDAMENTHOLZ (IMM) - FOUNDATION BEAM (IMM) 	2	70x45	5770	
FBI5	FUNDAMENTHOLZ (IMM) - FOUNDATION BEAM (IMM) 	13	70x45	5630	
FBI1	FUNDAMENTHOLZ (IMM) - FOUNDATION BEAM (IMM) 	2	70x45	5030	
FBI6	FUNDAMENTHOLZ (IMM) - FOUNDATION BEAM (IMM) 	1	70x45	2000	
FBI2	FUNDAMENTHOLZ (IMM) - FOUNDATION BEAM (IMM) 	4	70x45	392	
FBI3	FUNDAMENTHOLZ (IMM) - FOUNDATION BEAM (IMM) 	4	70x45	340	
Name	7018761	Datum/Date	04.07.2024	Seite/Page	2/7

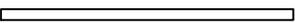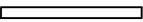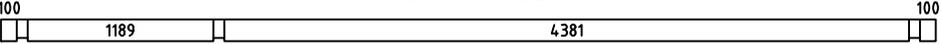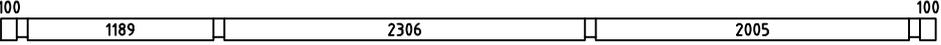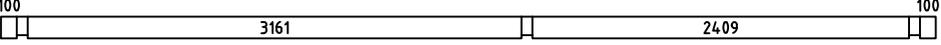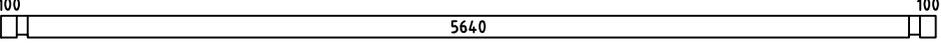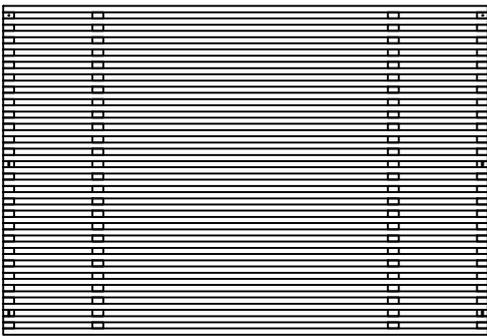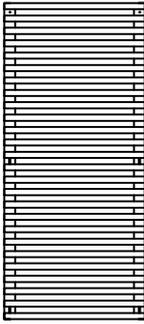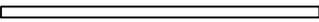
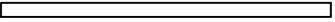
Pos	Bestimmung-Specification 7018761	Stck Pcs.	Profil Profile (mm)	Länge Length (mm)	
EE1	<p>TRAUFELEMENTESTÜTZEN - EAVES ELEMENT SUPPORT</p> 	10	70x140	100	
RH1	<p>RAHMEN - FRAME</p> 	2	45x70	1870	
RH3	<p>RAHMEN - FRAME</p> 	7	45x70	900	
RH2	<p>RAHMEN - FRAME</p> 	1	45x70	270	
RB3	<p>DACHBALKEN - ROOF BEAM</p> 	1	70x140	5980	
RB4	<p>DACHBALKEN - ROOF BEAM</p> 	1	70x140	5980	
RB1	<p>DACHBALKEN - ROOF BEAM</p> 	2	70x140	5980	
RB2	<p>DACHBALKEN - ROOF BEAM</p> 	1	70x140	5980	
DB2	<p>SICHTSCHUTZZAUN - LATTICE ASSEMBLY REQUIRED-MONTAGE ERFORDERLICH</p>  <p>❖ !!! MONTAGEANLEITUNGEN - ASSEMBLY INSTRUCTIONS Seite/Page 1/1</p>	1	48x3100	2120	
DB1	<p>SICHTSCHUTZZAUN - LATTICE ASSEMBLY REQUIRED-MONTAGE ERFORDERLICH</p>  <p>❖ !!! MONTAGEANLEITUNGEN - ASSEMBLY INSTRUCTIONS Seite/Page 1/1</p>	2	48x900	2020	
RA1	<p>EXTRA FUNDAMENTHOLZ (IMM) - EXTRA FLOOR JOIST (IMM)</p> 	1	28x70	2036	
RK1	<p>RAHMEN VERTIKAL - JAMBS</p> 	2	18x90	2110	
PSH1	<p>INNEN HORIZONTALE TÜRBOARDS - HORIZONTAL ARCHITRAVE (INSIDE)</p> 	1	90x18	2240	
PSH2	<p>INNEN HORIZONTALE TÜRBOARDS - HORIZONTAL ARCHITRAVE (INSIDE)</p> 	1	70x18	2240	
PSV1	<p>INNEN VERTIKAL TÜRBOARDS - VERTICAL ARCHITRAVE (INSIDE)</p> 	2	90x18	2090	
Name	7018761	Datum/Date	04.07.2024	Seite/Page	3/7

 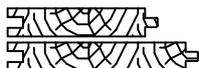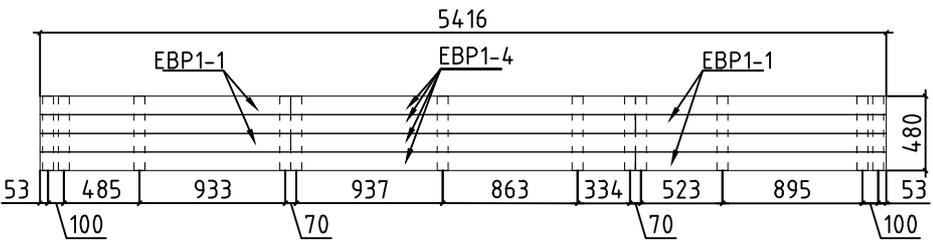Pos	Bestimmung-Specification 7018761	Stck Pcs.	Profil Profile (mm)	Länge Length (mm)
PSV2	INNEN VERTIKAL TÜRBOARDS - VERTICAL ARCHITRAVE (INSIDE) 	2	70x18	2110
PVH1	AUSSEN HORIZONTALE TÜRBOARDS - HORIZONTAL ARCHITRAVE (OUTSIDE) 	1	90x18	2240
PVV1	AUSSEN VERTIKAL TÜRBOARDS - VERTICAL ARCHITRAVE (OUTSIDE) 	2	90x18	2090
RY1	RAHMEN OBEN- HEAD 	1	43x90	2000
DCR1	SICHTSCHUTZZAUN - LATTICE 	4	70x18	2120
DCR2	SICHTSCHUTZZAUN - LATTICE 	4	70x18	2040
R-1	DACHBRETTER - ROOF BOARDS 88mm or-oder 114mm 	68+1 53+1	88x18 114x18	5380
CB-1	DECKENBRETTER STP - CEILING BOARDS STP 	11+1	88x18	3560
CB-2	DECKENBRETTER STP - CEILING BOARDS STP 	11	88x18	1185
F-1	FUSSBODENBRETTER-FLOOR BOARDS 	17+1	114x28	4070
F-2	FUSSBODENBRETTER-FLOOR BOARDS 	11	114x28	3090
F-3	FUSSBODENBRETTER-FLOOR BOARDS 	19	114x28	2750
F-4	FUSSBODENBRETTER-FLOOR BOARDS 	21	114x28	2200
F-5	FUSSBODENBRETTER-FLOOR BOARDS 	3	114x28	1790
T-1	TERRASSENBRETTER (IMM) - TERRACE BOARDS (IMM) 	10+1	120x28	1940
T-2	TERRASSENBRETTER (IMM) - TERRACE BOARDS (IMM) 	19	120x28	970
GB-1	TRAUFELEMENTE - EAVES ELEMENT ASSEMBLY REQUIRED-MONTAGE ERFORDERLICH 	2	36x480	5416
EBP1-1	TRAUFELEMENTEBRETTER - EAVES ELEMENTBOARDS 	8	18x120	1606
EBP1-4	TRAUFELEMENTEBRETTER - EAVES ELEMENTBOARDS 	8	18x120	3810
MB-1	MONTAGEBRETTER - MOUNTING BOARD 	24	70x18	480

Pos	Bestimmung-Specification 7018761	Stck Pcs.	Profil Profile (mm)	Länge Length (mm)	
GB-2	TRAUFELEMENTE - EAVES ELEMENT ASSEMBLY REQUIRED-MONTAGE ERFORDERLICH 	2	36x480	6052	
EBP1-2	TRAUFELEMENTEBRETTER - EAVES ELEMENTBOARDS 	8	18x120	2250	
EBP1-3	TRAUFELEMENTEBRETTER - EAVES ELEMENTBOARDS 	8	18x120	3802	
MB-1	MONTAGEBRETTER - MOUNTING BOARD 	24	70x18	480	
FF-1	FUSSBODENLEISTEN FLOOR STRIPS 		18x35	34,0 lfm/rm	
ES-1	TRAUFELEISTE - EAVES STRIPS 	4	30x40	2990	
GS-1	GIEBELDECKLEISTE - GABLE COVER STRIPS 	2	18x70	2990	
WT-1	FIXIRUNGSLEISTE FÜR FENSTER - FIXING FILLET FOR WINDOW 	4	43x70	500	
WT-2	FIXIRUNGSLEISTE FÜR FENSTER - FIXING FILLET FOR WINDOW 	4	43x70	1990	
DT-1	FIXIRUNGSLEISTE FÜR TÜR - FIXING FILLET FOR DOOR 	2	43x70	1990	
TL-1	FIXIRUNGSLEISTE FÜR TÜR - FIXING FILLET FOR DOOR 	2	18x25	2120	
SJ-1	GEWINDESTANGE M10 - TREADED ROD M10 	2		370	
SJ-2	GEWINDESTANGE M10 - TREADED ROD M10 	3		2460	
SJ-3	GEWINDESTANGE M10 - TREADED ROD M10 	1		2600	
HS	SCHRAUBEN FÜR SICHTSCHUTZZAUN - SCREWS FOR LATTICE / DB1, DB2 	424	Ø3.5x35		
HS	SCHRAUBE FÜR DECKUNGSPROFIL - SCREW FOR COVERING MOULDING / PSV,PSH 	15	Ø3.5x35		
HS	SCHRAUBEN FÜR MONTAGEBRETTER - SCREWS FOR MOUNTING BOARD / MB 	384	Ø3.5x35		
HS	SCHRAUBEN FÜR RAHMEN VERTIKAL - SCREWS FOR FRAME STILES / RK 	12	Ø3.5x50		
HS	SCHRAUBEN FÜR TÜRRAHMEN - SCREWS FOR DOOR JAMB / PVV,PVH ,PSV, PSH 	30	Ø3.5x50		
HS	SCHRAUBEN FÜR WINKELHALTERUNGEN - SCREWS FOR ANGLE BRACKET / WI 	32	Ø4x40		
Name	7018761	Datum/Date	04.07.2024	Seite/Page	5/7

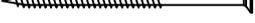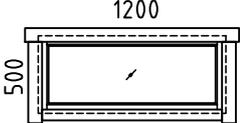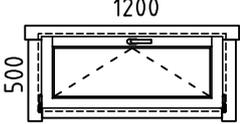Pos	Bestimmung-Specification 7018761		Stck Pcs.	Profil Profile (mm)	Länge Length (mm)
HS	SCHRAUBEN FÜR TRAUFELEISTE - SCREWS FOR EAVES STRIPS / ES		40	Ø4.5x50	
HS	SCHRAUBEN FÜR TRAUFELEMENTE - SCREWS FOR EAVES ELEMENT / GB		16	Ø4.5x50	
HS	SCHRAUBEN FÜR GIEBELDECKLEISTEN - SCREWS FOR GABLE COVER STRIPS / GS		12	Ø4.5x50	
HS	SCHRAUBEN FÜR TRAUFELEMENTE - SCREWS FOR EAVES ELEMENT / GB		60	Ø4.5x90	
HS	SCHRAUBEN FÜR 1. BOHLENREIHE - SCREWS FOR 1. WALL BEAM		18	Ø5.0x100	
HS	SCHRAUBEN FÜR FUNDAMENTHOLZ - SCREWS FOR FOUNDATION BEAM / FBI		94	Ø5.0x120	
HS	SCHRAUBEN FÜR BLENDENSTÜTZEN - SCREWS FOR PARAPET SUPPORT / EE		18	Ø5.0x120	
HS	SCHRAUBEN FÜR RAHMEN - SCREWS FOR FRAME / RH		32	Ø5x80	
HS	SCHRAUBEN FÜR DACHBALKEN - SCREWS FOR ROOF BEAM / RB		15	Ø6x160	
HS	SCHRAUBEN FÜR SICHTSCHUTZZAUN - SCREWS FOR LATTICE / DB1, DB2		24	Ø6x50	
NF	NÄGEL FÜR DECKENBRETTER - NAILS FOR CEILING BOARDS / CB		220	Ø1.4x40	
NF	NÄGEL FÜR DACHBRETTER - NAILS FOR ROOF BOARDS / R		742	Ø2.5x60	
NF	NÄGEL FÜR FUSSBODENBRETTER - NAILS FOR FLOOR BOARDS / F		910	Ø2.5x60	
NF	NÄGEL FÜR TERRASSENBRETTER - NAILS FOR TERRACE BOARDS / T		220	Ø2.5x60	
NF	NÄGEL FÜR FUSSBODENLEISTE - NAILS FOR FLOOR STRIPS / FF		100	Ø2x40	
KL	DICHTSCHEIBE FÜR STURMLEISTE - WASHER FOR STORM PROTECTION / SS		24	M6x18	
LD	LOCH DECKEN - HOLE COVER		1		
WI	WINKELHALTERUNGEN - ANGLE BRACKET		8	40x40	
AST_1H	FENSTER - WINDOW	FESTSTEHEND/FIXED	1	1200x500	
					
AST_1H	FENSTER - WINDOW		1	1200x500	
					
Name	7018761	Datum/Date	04.07.2024	Seite/Page	6/7

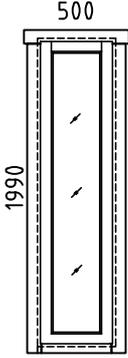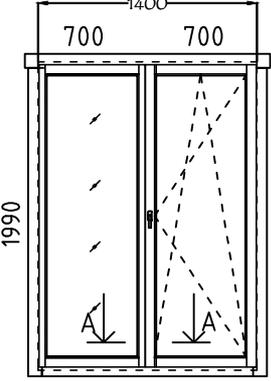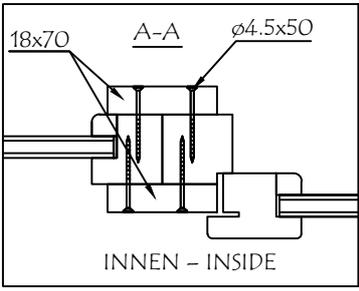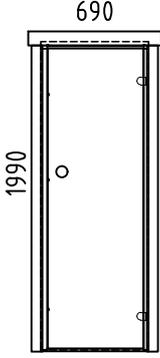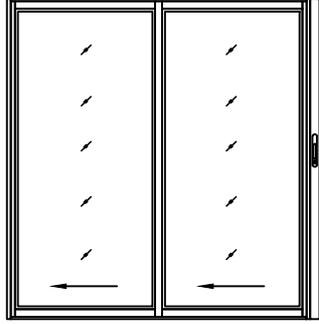Pos	Bestimmung-Specification 7018761	Stck Pcs.	Profil Profile (mm)	Länge Length (mm)
AST_1H	FENSTER - WINDOW <div style="text-align: center;">  </div>	1	500x1990	
AST_1H	FENSTER - WINDOW <div style="display: flex; justify-content: space-around; align-items: center;"> <div style="text-align: center;">  </div> <div style="text-align: center;">  </div> </div>	1 1	700x1990 700x1990	
SAUNA	TÜR - DOOR <div style="text-align: center;">  </div>	1	690x1990 (700x2000)	
ALU	TÜR - DOOR <div style="text-align: center;">  </div>	1	2000x2067	
!	SAUNAMODULE WERDEN ZUSAMMEN GELIEFERT THE SAUNA PLATFORM MODULES ARE DELIVERED TOGETHER WITH THE INSTALLATION MATERIAL			
✂	BITTE SELBER ANPASSEN (FALLS NÖTIG)! - CUT INTO LENGTH ON SITE (IF NEEDED)!			
Name	7018761	Datum/Date	04.07.2024	Seite/Page
				7/7

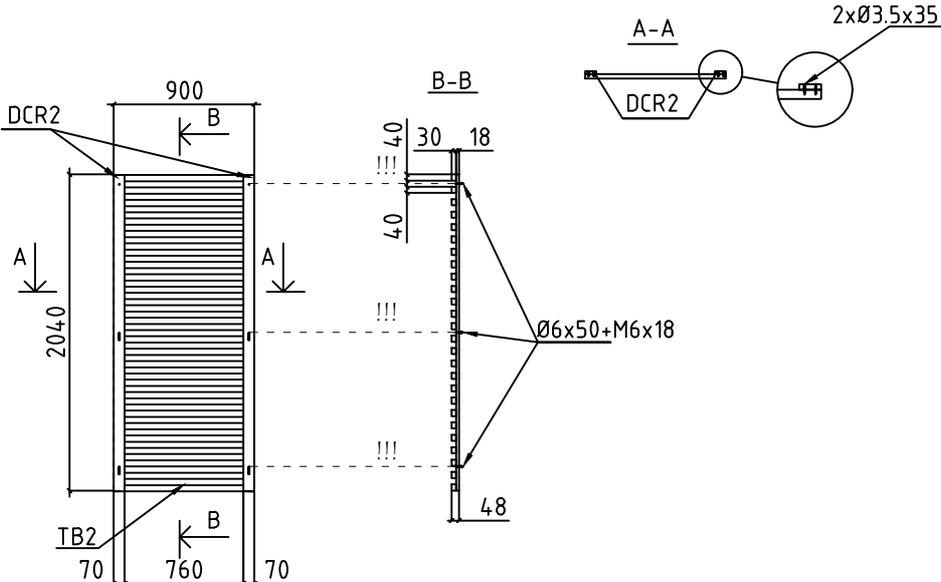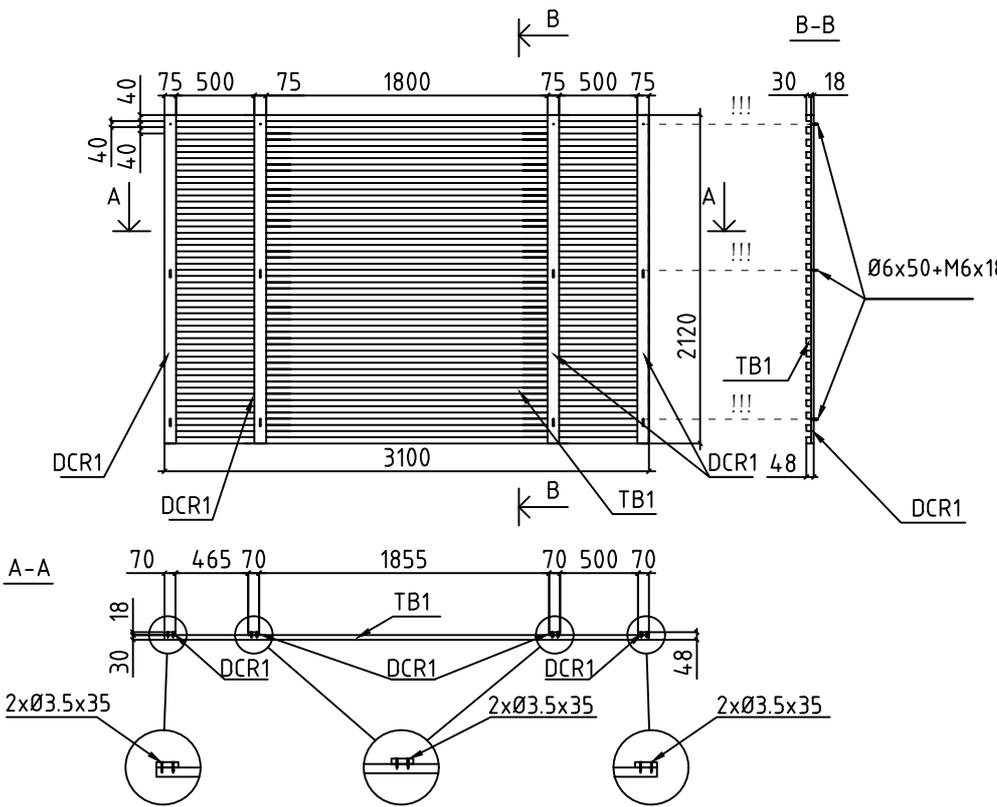Pos	MONTAGEANLEITUNGEN - ASSEMBLY INSTRUCTIONS 7018761	Stck Pcs.	Profil Profile (mm)	Länge Length (mm)
DCR1	BEFESTIGUNGSLEISTE - FIXING SLAT 	4	70x18	2120
DCR2	BEFESTIGUNGSLEISTE - FIXING SLAT 	4	70x18	2040
TB1	DECORATIVE LEISTE - DECORATIVE STRIPS 	27	40x30	3100
TB2	DECORATIVE LEISTE - DECORATIVE STRIPS 	52	40x30	900
DB1	SICHTSCHUTZZAUN - LATTICE ASSEMBLY REQUIRED-MONTAGE ERFORDERLICH 	2	48x900	2020
DB2	SICHTSCHUTZZAUN - LATTICE ASSEMBLY REQUIRED-MONTAGE ERFORDERLICH 	1	48x3100	2120