

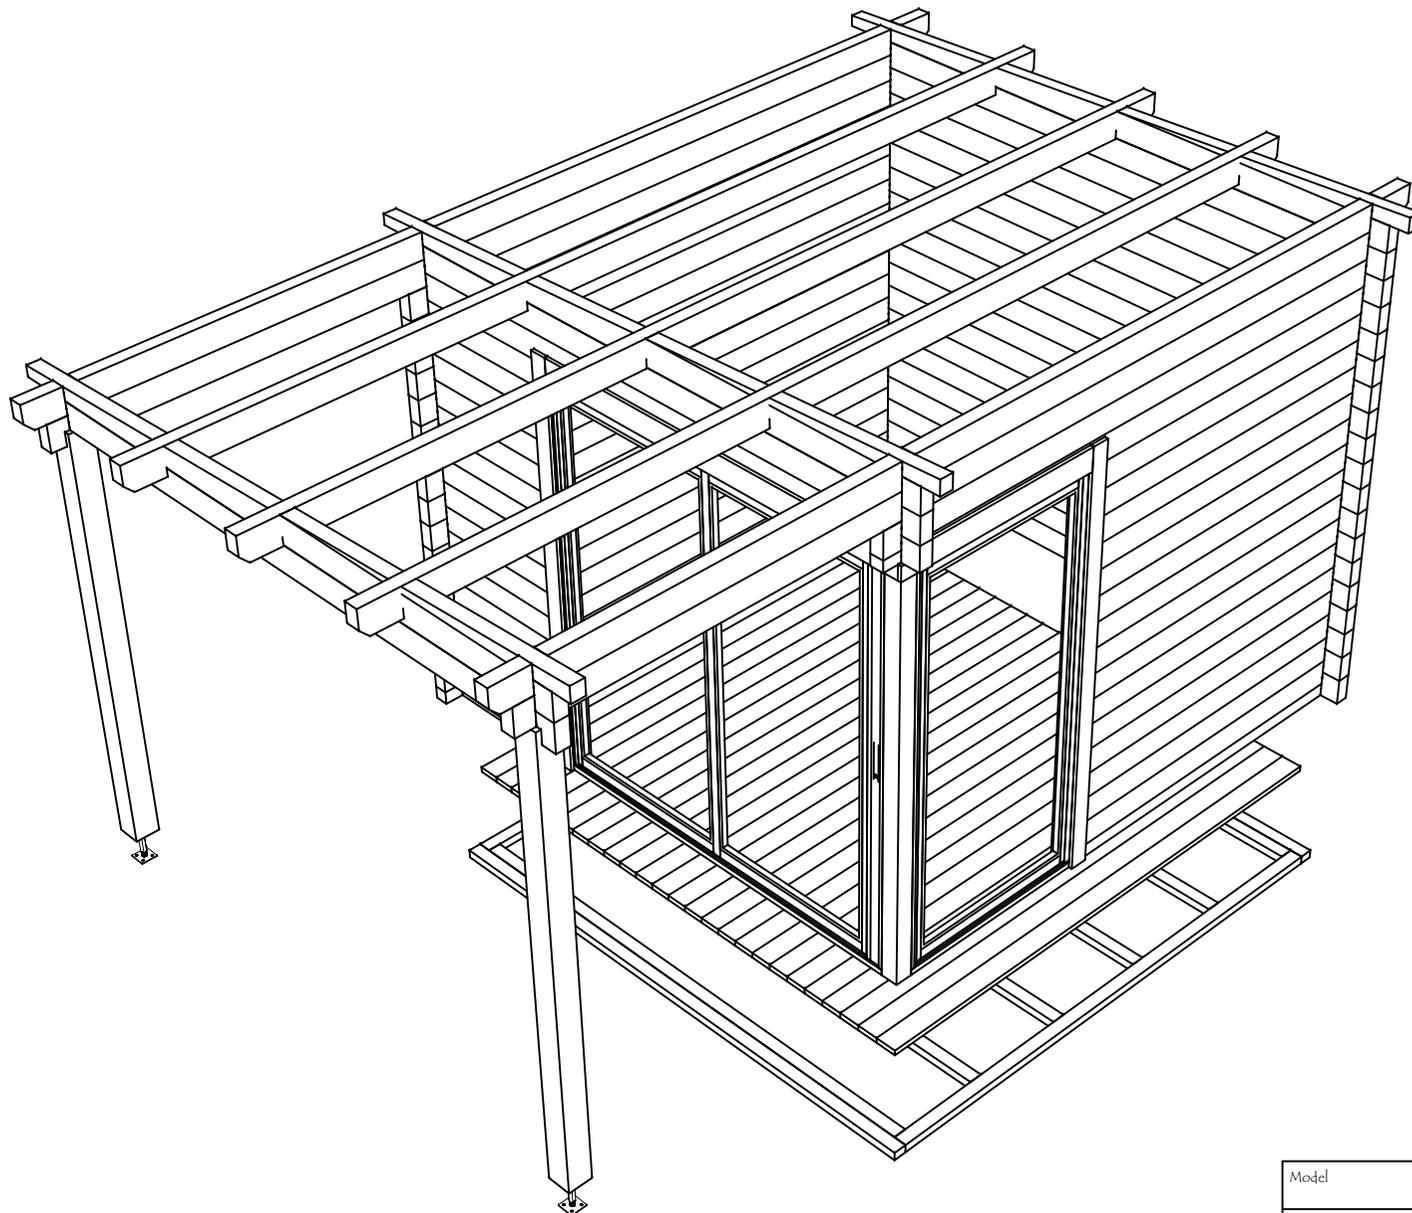
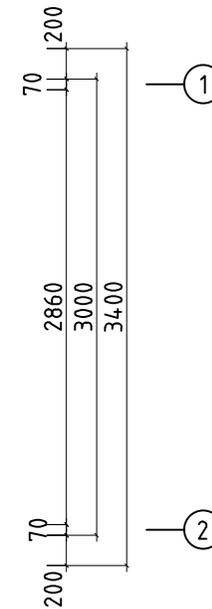


Model	7024330	Seite/Page	1
Zeichnung/Drawing	3D	Maßstab/Scale	
Profil/Profile	70x135	Datum/Date	26.07.2024
Zeichner/Drafter	SRM	File	7024330.dwg



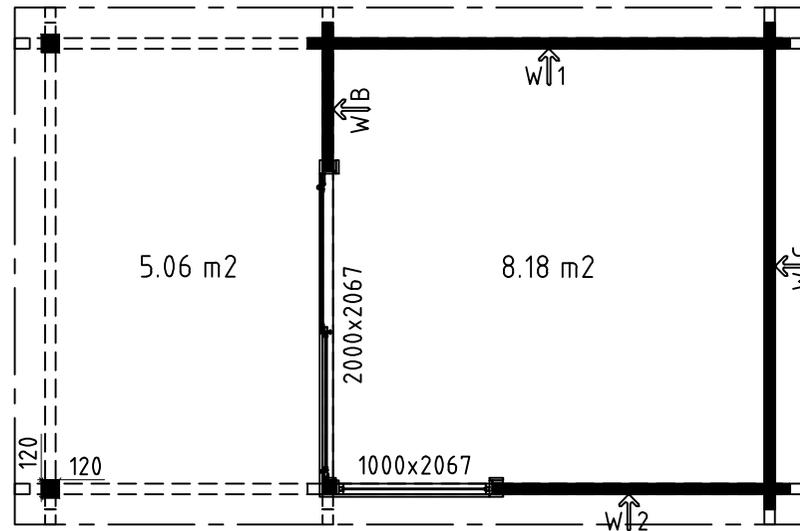


Model	7024330	Seite/Page	2
Zeichnung/Drawing	3D	Maßstab/Scale	
Profil/Profile	70x135	Datum/Date	26.07.2024
Zeichner/Drafter	SRM	File	7024330.dwg



H = 1.700 m
 TOTAL: 13.24 m²

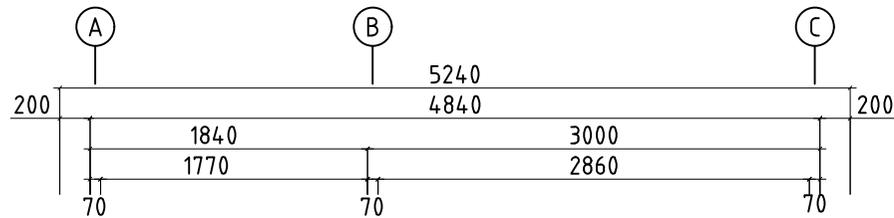

Model	7024330	Seite/Page	3
Zeichnung/Drawing	GRUNDPLAN - GROUNDPLAN	Maßstab/Scale	1:50
Profil/Profile	70x135	Datum/Date	26.07.2024
Zeichner/Drafter	SRM	File	7024330.dwg

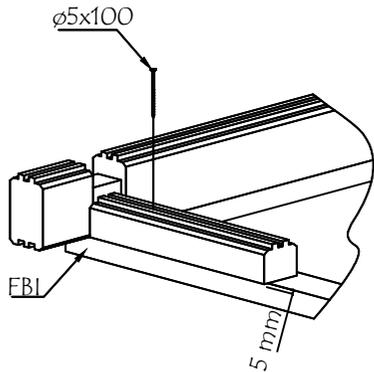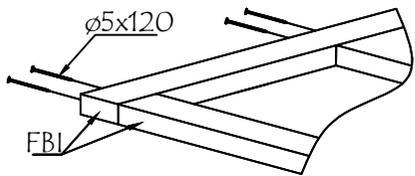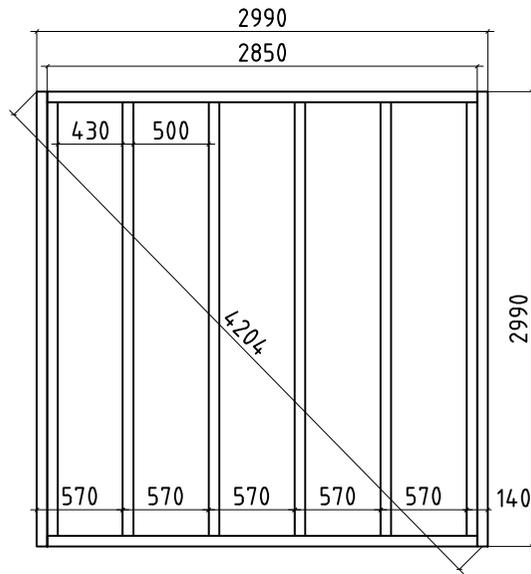


Model	7024330	Seite/Page	4
Zeichnung/Drawing	FUNDAMENTHOLZ (IMM) - FOUNDATION BEAM (IMM)	Maßstab/Scale	1:50
Profil/Profile	70x45	Datum/Date	26.07.2024
Zeichner/Drafter	SRM	File	7024330.dwg



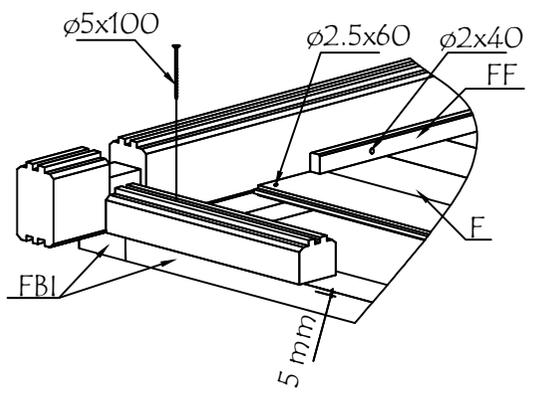
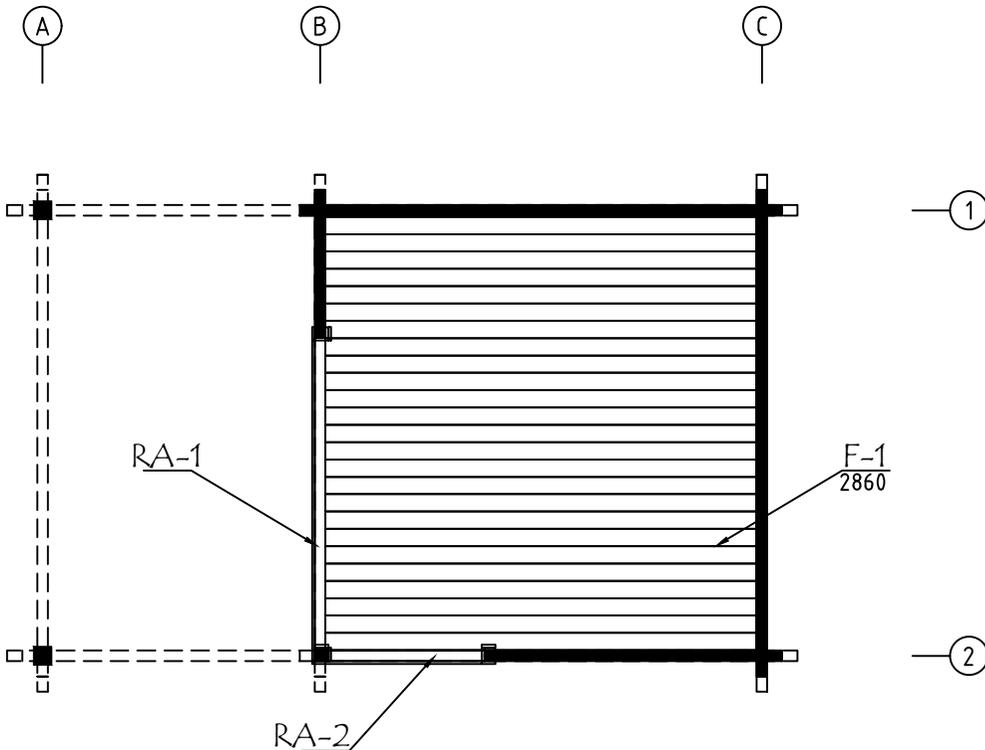


ALU op.1 Fussbodenbretter verlegen vor Montage von ALU- Türen
Lay floor boards before installing doors






Model	7024330	Seite/Page	5
Zeichnung/Drawing	FUSSBODENPLAN - FLOORPLAN	Maßstab/Scale	1:50
Profil/Profile	114x28	Datum/Date	26.07.2024
Zeichner/Drafter	SRM	File	7024330.dwg

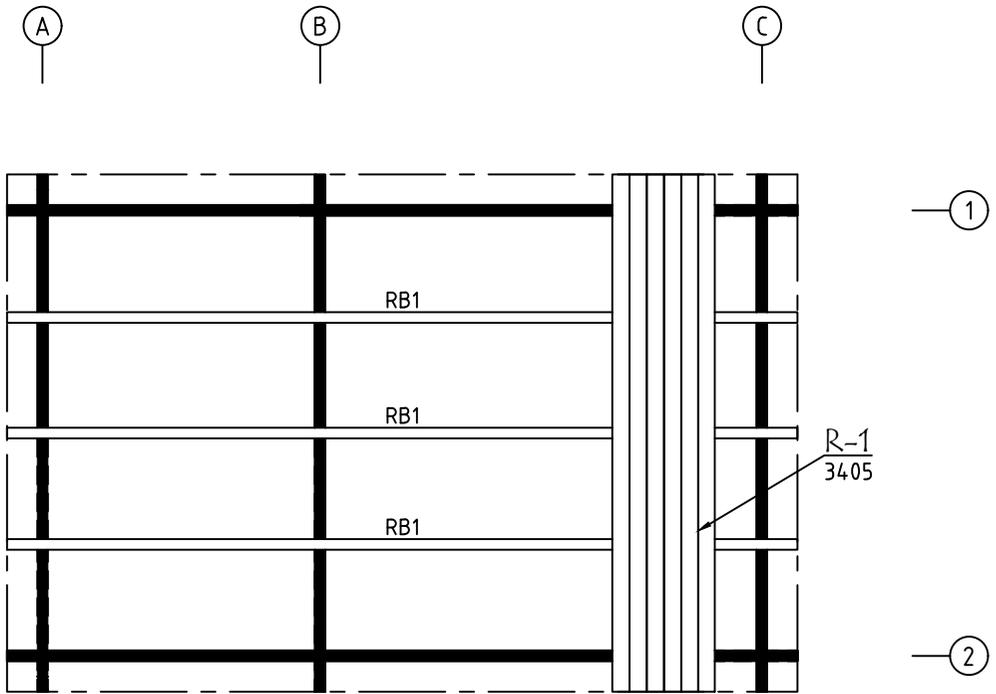




Model	7024330	Seite/Page	6
Zeichnung/Drawing	DACH-PLAN - ROOF PLAN	Maßstab/Scale	1:50
Profil/Profile	88x18 oder-or 114x18 / 70x140	Datum/Date	26.07.2024
Zeichner/Drafter	SRM	File	7024330.dwg

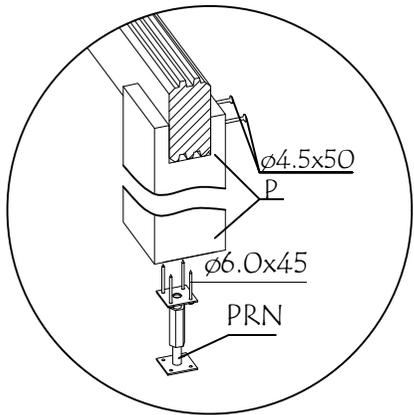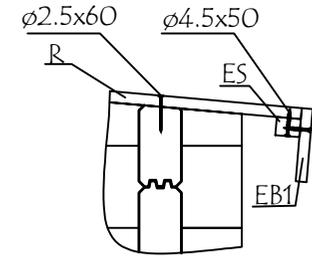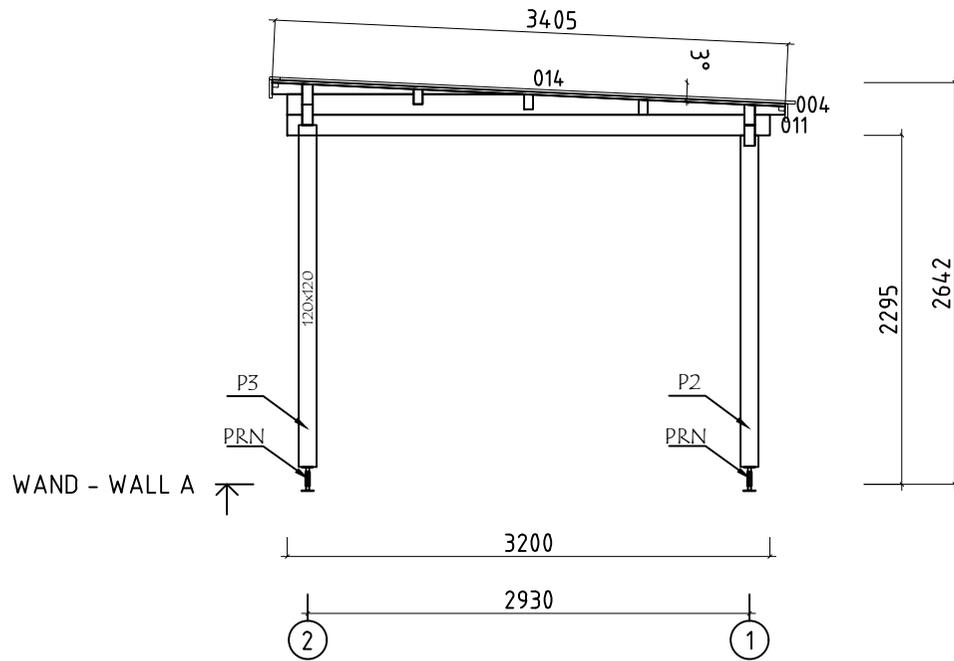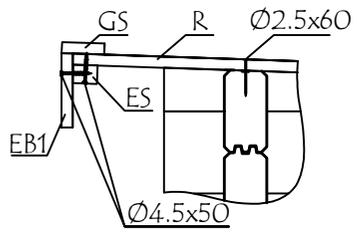






Model	7024330	Seite/Page	7
Zeichnung/Drawing	WAND - WALL A	Maßstab/Scale	1:50
Profil/Profile	70x135	Datum/Date	26.07.2024
Zeichner/Drafter	SRM	File	7024330.dwg

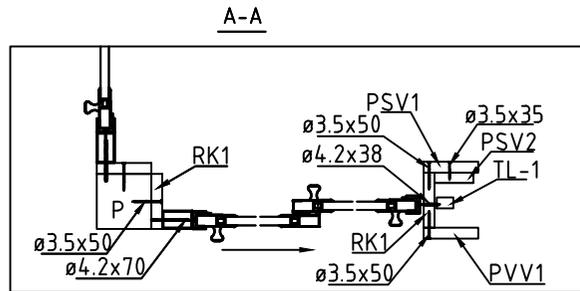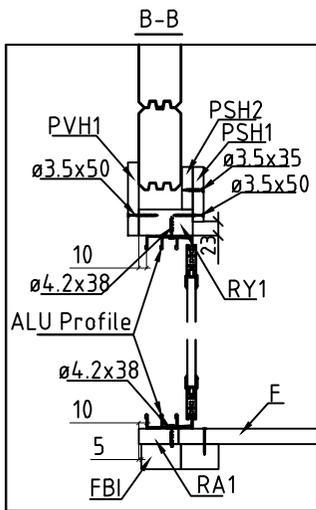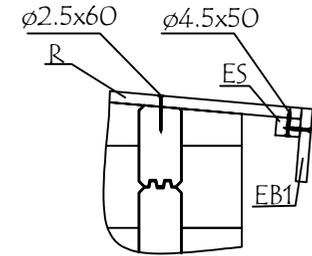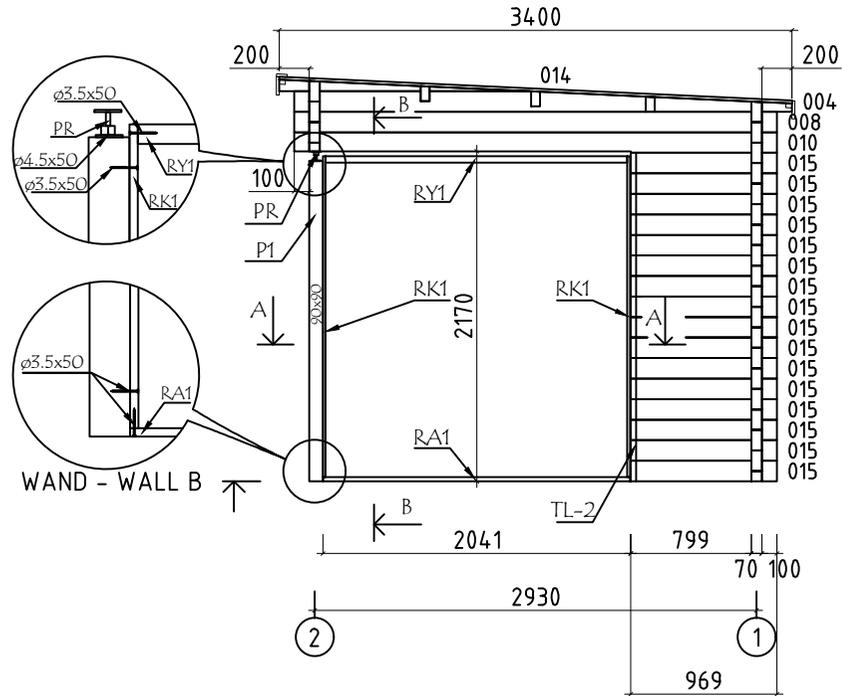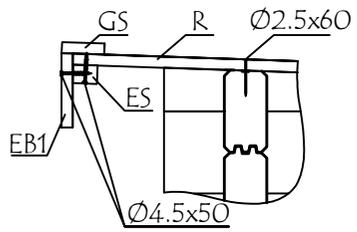

Model	7024330	Seite/Page	8
Zeichnung/Drawing	WAND - WALL B	Maßstab/Scale	1:50
Profil/Profile	70x135	Datum/Date	26.07.2024
Zeichner/Drafter	SRM	File	7024330.dwg

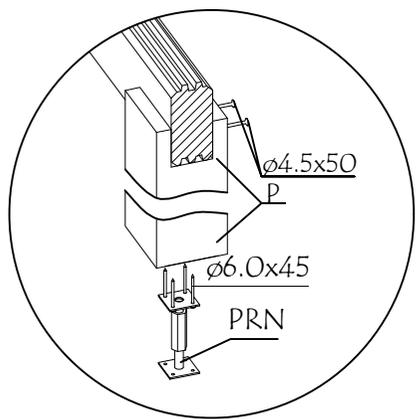
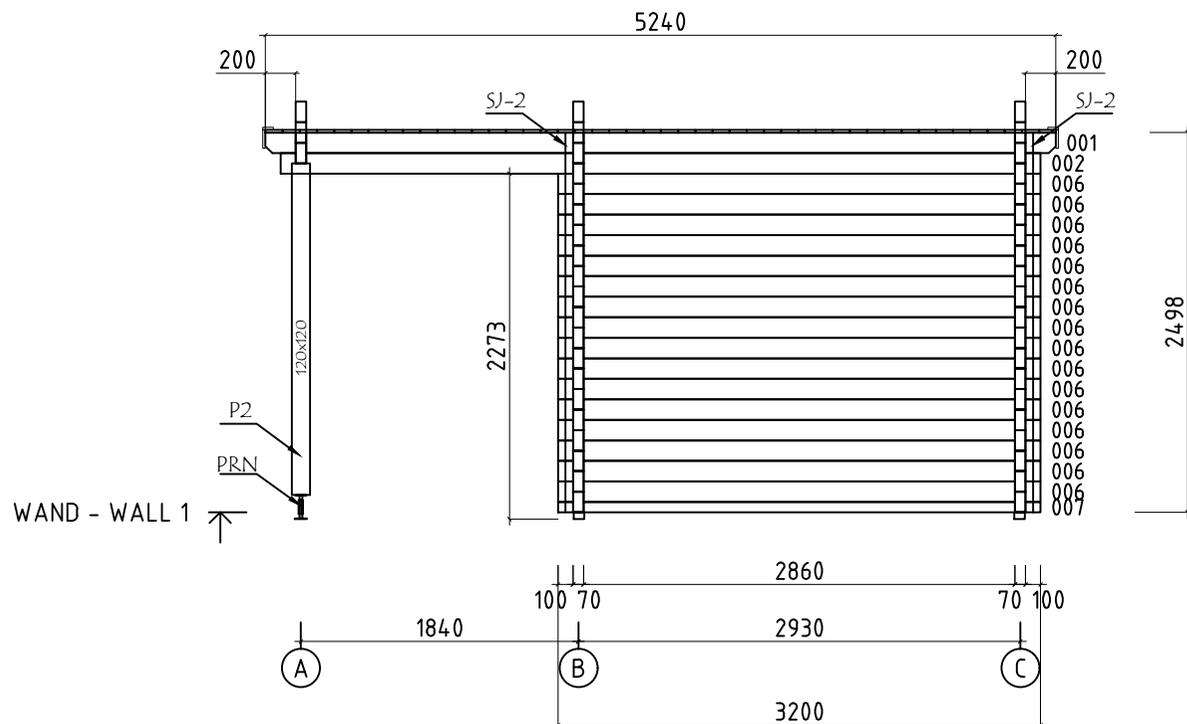
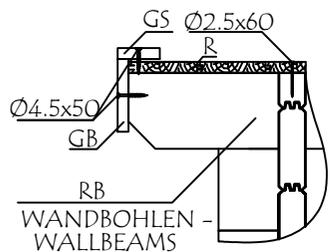



Model	7024330	Seite/Page	10
Zeichnung/Drawing	WAND - WALL 1	Maßstab/Scale	1:50
Profil/Profile	70x135	Datum/Date	26.07.2024
Zeichner/Drafter	SRM	File	7024330.dwg

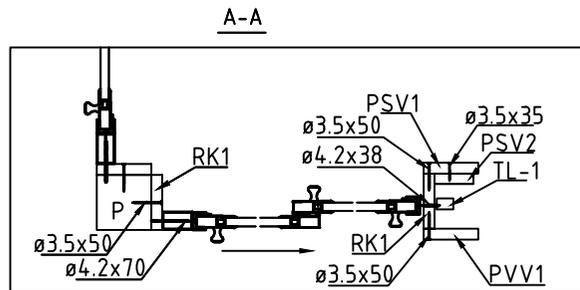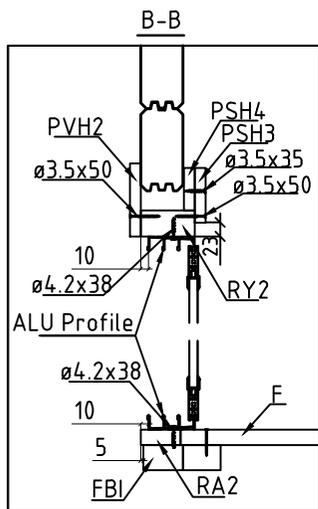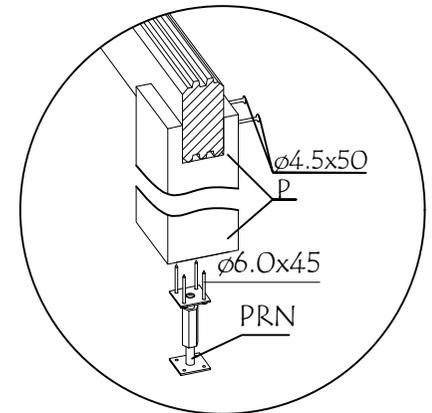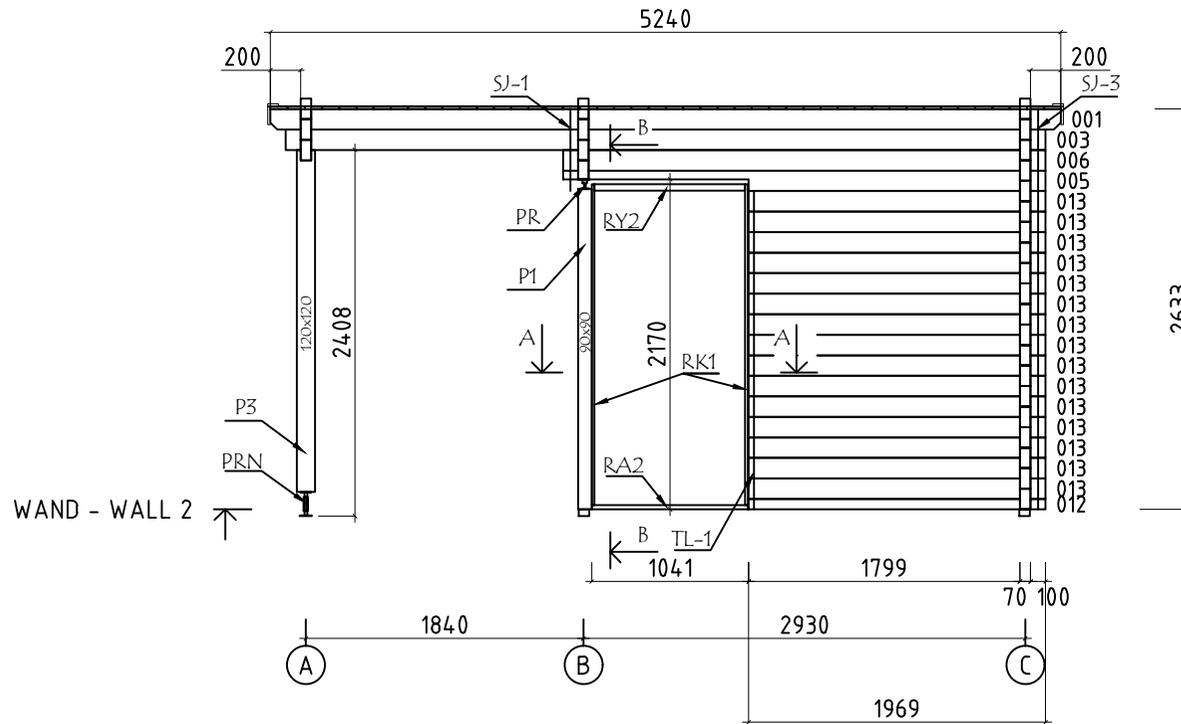
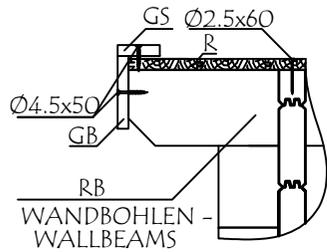


Model	7024330	Seite/Page	11
Zeichnung/Drawing	WAND - WALL 2	Maßstab/Scale	1:50
Profil/Profile	70x135	Datum/Date	26.07.2024
Zeichner/Drafter	SRM	File	7024330.dwg

Pos	Bestimmung-Specification 7024330	Stck. Pcs.	Profil Profile (mm)	Länge Length (mm)	
1	ERZATZBOHLE - SPARE BEAM 	1	70x135	5040	
001		2	70x135	5240	
002		1	70x135	5040	
003		1	70x135	5040	
005		1	70x135	3200	
006		17	70x135	3200	
007		1	70x68	3200	
008		2	70x135	3200	
009		17	70x135	3200	
010		1	70x135	3200	
011		1	70x135	3200	
012		1	70x68	1969	
013		15	70x135	1969	
015		16	70x135	969	
WA-1 WB-1 WC-1		1 1 1	70x212	3400	
SH	SCHLAGHOLZ - HAMMER BLOCK 70 MM 	2	70x135	300	
FBI1	FUNDAMENTHOLZ (IMM) - FOUNDATION BEAM (IMM) 	2	70x45	2990	
FBI2	FUNDAMENTHOLZ (IMM) - FOUNDATION BEAM (IMM) 	8	70x45	2850	
RA1	EXTRA FUNDAMENTHOLZ (IMM) - EXTRA FLOOR JOIST (IMM) 	1	28x70	2036	
RA2	EXTRA FUNDAMENTHOLZ (IMM) - EXTRA FLOOR JOIST (IMM) 	1	28x70	1036	
RK1	RAHMEN VERTIKAL - JAMBS 	4	18x90	2110	
PSH1	INNEN HORIZONTALE TÜRBOARDS - HORIZONTAL ARCHITRAVE (INSIDE) 	1	90x18	2138	
PSH3	INNEN HORIZONTALE TÜRBOARDS - HORIZONTAL ARCHITRAVE (INSIDE) 	1	90x18	1100	
Model	7024330	Datum/Date	26.07.2024	Seite/Page	1/4

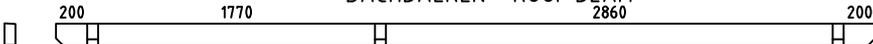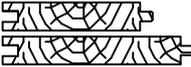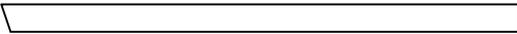Pos	Bestimmung-Specification 7024330	Stck. Pcs.	Profil Profile (mm)	Länge Length (mm)	
PSH2	INNEN HORIZONTALE TÜRBOARDS - HORIZONTAL ARCHITRAVE (INSIDE) 	1	70x18	2138	
PSH4	INNEN HORIZONTALE TÜRBOARDS - HORIZONTAL ARCHITRAVE (INSIDE) 	1	70x18	1100	
PSV1	INNEN VERTIKAL TÜRBOARDS - VERTICAL ARCHITRAVE (INSIDE) 	2	90x18	2090	
PSV2	INNEN VERTIKAL TÜRBOARDS - VERTICAL ARCHITRAVE (INSIDE) 	2	70x18	2110	
PVH1	AUSSEN HORIZONTALE TÜRBOARDS - HORIZONTAL ARCHITRAVE (OUTSIDE) 	1	120x18	2108	
PVH2	AUSSEN HORIZONTALE TÜRBOARDS - HORIZONTAL ARCHITRAVE (OUTSIDE) 	1	120x18	1126	
PVV1	AUSSEN VERTIKAL TÜRBOARDS - VERTICAL ARCHITRAVE (OUTSIDE) 	2	90x18	2215	
RY1	RAHMEN OBEN- HEAD 	1	43x90	2000	
RY2	RAHMEN OBEN- HEAD 	1	43x90	1000	
P3	PFOSTEN - POST 	1	120x120	2250	
P2	PFOSTEN - POST 	1	120x120	2180	
P1	PFOSTEN - POST 	1	90x90	2105	
RB1	DACHBALKEN - ROOF BEAM 	3	70x140	5240	
R-1	DACHBRETTER - ROOF BOARDS 88mm or-oder 114mm 	60+1 46+1	88x18 114x18	3405	
F-1	FUSSBODENBRETTER - FLOOR BOARDS 	25+1	114x28	2860	
FF-1	FUSSBODENLEISTEN FLOOR STRIPS 		18x35	12,0 lfm/rm	
GB1-1	GIEBELLEISTE - GABLE MOULDING 	2	18x120	3460	
EB1-1	TRAUFBRETTER - EAVES BOARD 	1	18x120	5240	
EB1-2	TRAUFBRETTER - EAVES BOARD 	1	18x120	5276	
ES-1	TRAUFNLEISTE - EAVES STRIPS 	4	30x40	2620	
GS-1	GIEBELDECKLEISTE - GABLE COVER STRIPS 	2	18x70	3420	
GS-2	GIEBELDECKLEISTE - GABLE COVER STRIPS 	1	18x70	5276	
TL-1	FIXIRUNGSLEISTE FÜR TÜR - FIXING FILLET FOR DOOR 	1	18x25	2050	
Model	7024330	Datum/Date	26.07.2024	Seite/Page	2/4

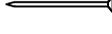Pos	Bestimmung-Specification 7024330	Stck. Pcs.	Profil Profile (mm)	Länge Length (mm)	
TL-2	FIXIRUNGSLEISTE FÜR TÜR - FIXING FILLET FOR DOOR 	1	18x25	2120	
SJ-1	GEWINDESTANGE M10 - TREADED ROD M10 	1		490	
SJ-2	GEWINDESTANGE M10 - TREADED ROD M10 	2		2530	
SJ-3	GEWINDESTANGE M10 - TREADED ROD M10 	1		2660	
HS	SCHRAUBE FÜR DECKUNGSPROFIL - SCREW FOR COVERING MOULDING / PSV,PSH 	18	Ø3.5x35		
HS	SCHRAUBEN FÜR RAHMEN VERTIKAL - SCREWS FOR FRAME STILES / RK 	24	Ø3.5x50		
HS	SCHRAUBE FÜR DECKUNGSPROFIL - SCREW FOR COVERING MOULDING / PSV,PVV,PSH,PVH 	36	Ø3.5x50		
HS	SCHRAUBEN FÜR GIEBELLEISTE - SCREWS FOR GABLE MOULDING / GB 	28	Ø4.5x50		
HS	SCHRAUBEN FÜR PFOSTEN - SCREWS FOR POST / P 	8	Ø4.5x50		
HS	SCHRAUBEN FÜR TRAUFBRETT - SCREWS FOR EAVES BOARD / EB 	30	Ø4.5x50		
HS	SCHRAUBEN FÜR TRAUFBRETT - SCREWS FOR EAVES STRIPS / ES 	30	Ø4.5x50		
HS	SCHRAUBEN FÜR REGULIERUNGSSCHRAUBE - SCREWS FOR POST HEIGHT ADJUSTMENT / PR 	4	Ø4.5x50		
HS	SCHRAUBEN FÜR GIEBELDECKLEISTEN - SCREWS FOR GABLE COVER STRIPS / GS 	28	Ø4.5x50		
HS	SCHRAUBEN FÜR 1. BOHLENREIHE - SCREWS FOR 1. WALL BEAM 	4	Ø5.0x100		
HS	SCHRAUBEN FÜR FUNDAMENTHOLZ - SCREWS FOR FOUNDATION BEAM / FBI 	32	Ø5.0x120		
HS	SCHRAUBEN FÜR DACHBALKEN - SCREWS FOR ROOF BEAM / RB 	9	Ø6x160		
HS	SCHRAUBEN FÜR REGULIERUNGSSCHRAUBE FÜR PFOSTEN - SCREWS FOR POST HEIGHT ADJUSTMENT / PRN 	16	Ø6x45		
NF	NÄGEL FÜR DACHBRETT - NAILS FOR ROOF BOARDS / R 	460	Ø2.5x60		
NF	NÄGEL FÜR FUSSBODENBRETT - NAILS FOR FLOOR BOARDS / F 	300	Ø2.5x60		
NF	NÄGEL FÜR FUSSBODENLEISTE - NAILS FOR FLOOR STRIPS / FF 	25	Ø2x40		
PRN	REGULIERUNGSSCHRAUBE FÜR PFOSTEN - POST HEIGHT ADJUSTMENT 	2			
PR	REGULIERUNGSSCHRAUBE FÜR PFOSTEN - POST HEIGHT ADJUSTMENT 	1			
Model	7024330	Datum/Date	26.07.2024	Seite/Page	3/4

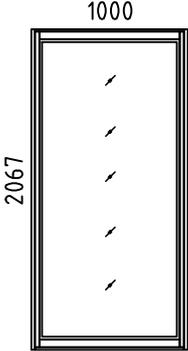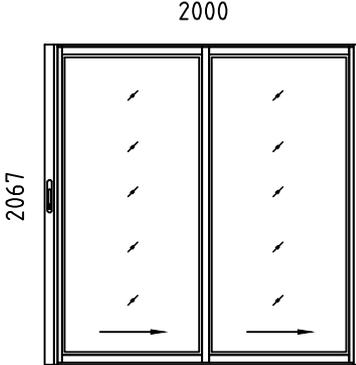Pos	Bestimmung-Specification 7024330	Stck. Pcs.	Profil Profile (mm)	Länge Length (mm)
ALU	TÜR - DOOR FESTSTEHEND/FIXED <div style="text-align: center;">  </div>	1	1000x2067	
ALU	TÜR - DOOR DIN RECHTS/RIGHT HANDED <div style="text-align: center;">  </div>	1	2000x2067	
✘	BITTE SELBER ANPASSEN (FALLS NÖTIG)! - CUT INTO LENGTH ON SITE (IF NEEDED)!			
Model	7024330	Datum/Date	26.07.2024	Seite/Page 4/4