

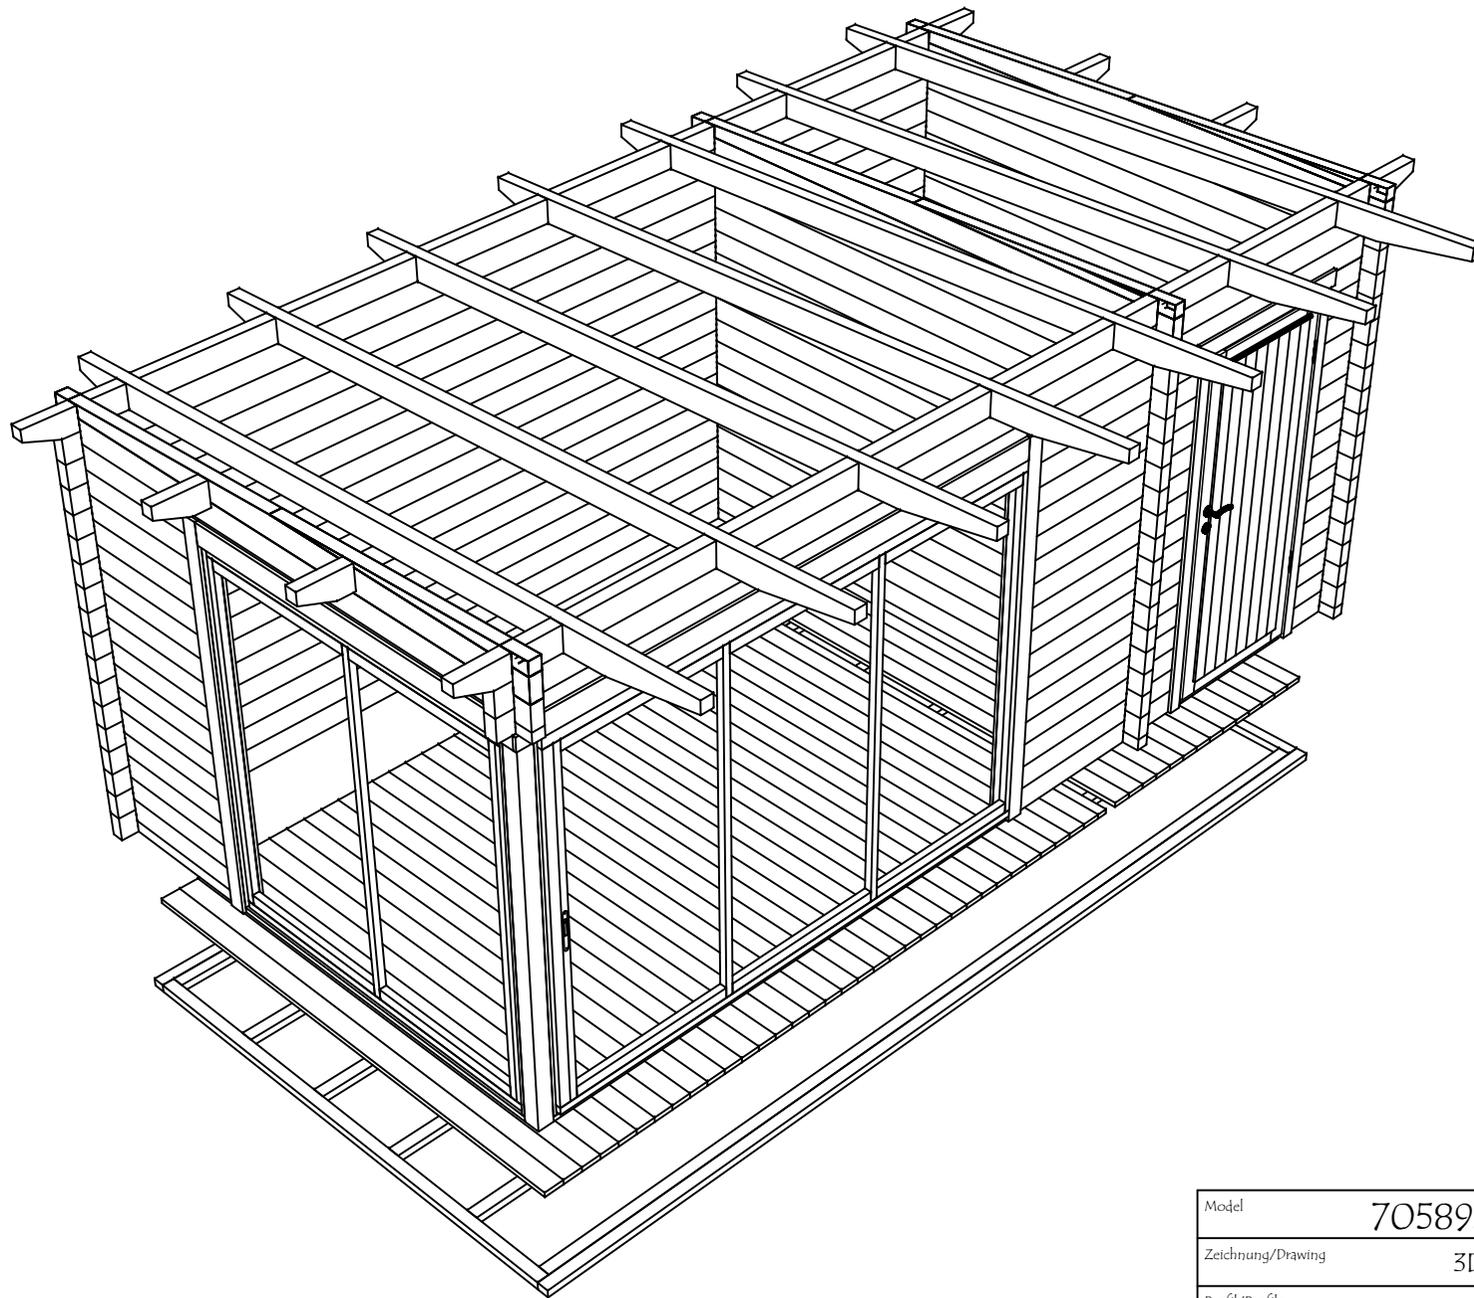


Model	7058931	Seite/Page	1
Zeichnung/Drawing	3D	Maßstab/Scale	
Profil/Profile	70x135	Datum/Date	08.09.2024
Zeichner/Drafter	SRM	File	7058931.dwg



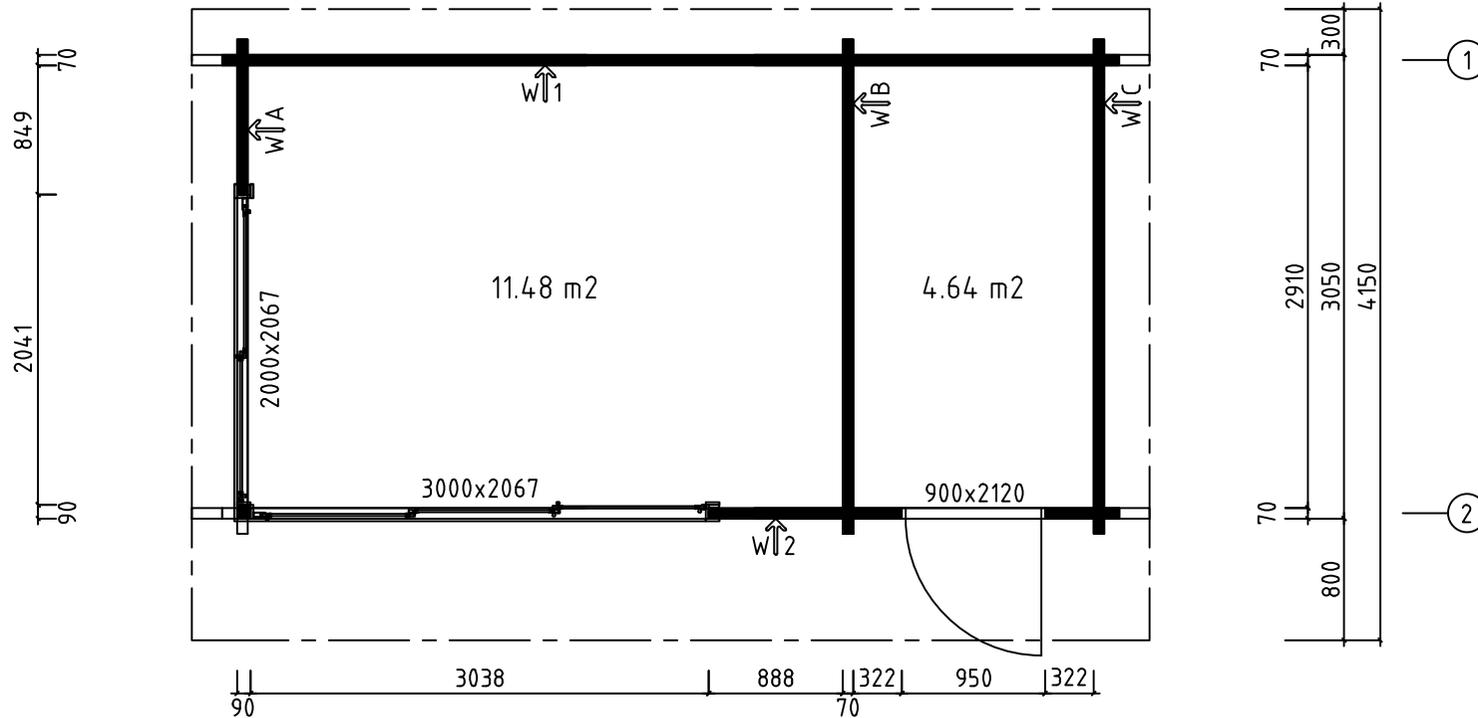


Model	7058931	Seite/Page	2
Zeichnung/Drawing	3D	Maßstab/Scale	
Profil/Profile	70x135	Datum/Date	08.09.2024
Zeichner/Drafter	SRM	File	7058931.dwg



H = 1.700 m
 TOTAL: 16.12 m²

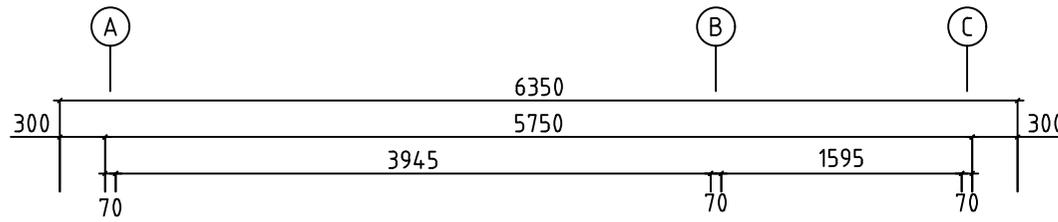

Model	7058931	Seite/Page	3
Zeichnung/Drawing	GRUNDPLAN - GROUNDPLAN	Maßstab/Scale	1:50
Profil/Profile	70x135	Datum/Date	08.09.2024
Zeichner/Drafter	SRM	File	7058931.dwg

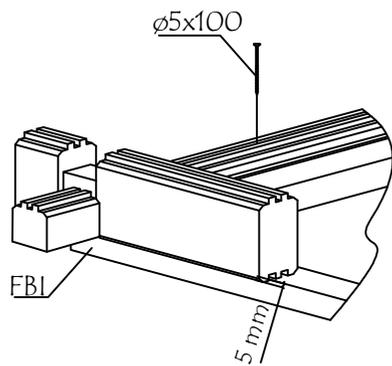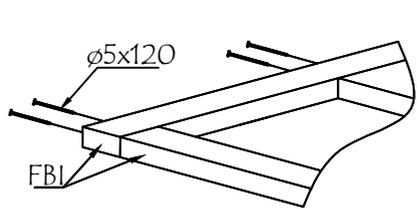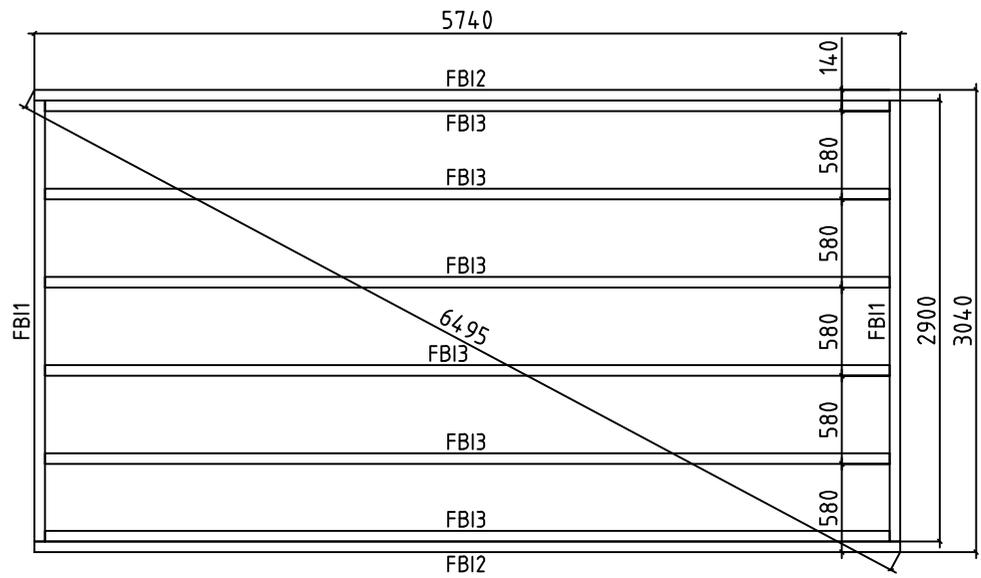


Model	7058931	Seite/Page	4
Zeichnung/Drawing	FUNDAMENTHOLZ (IMM) - FOUNDATION BEAM (IMM)	Maßstab/Scale	1:50
Profil/Profile	70x45	Datum/Date	08.09.2024
Zeichner/Drafter	SRM	File	7058931.dwg

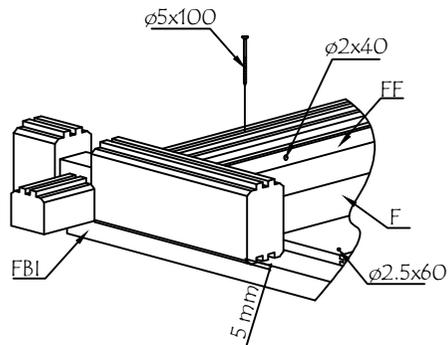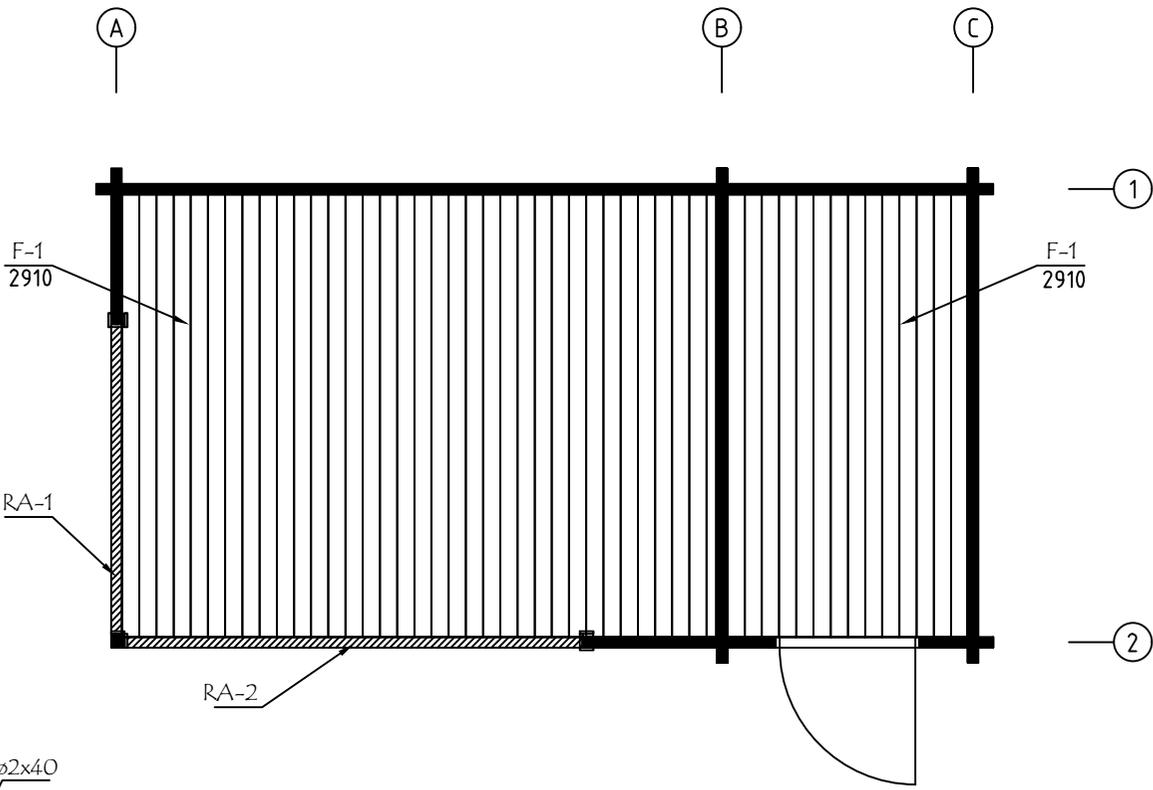


ALU op.1 Fussbodenbretter verlegen vor Montage von ALU-Türen
Lay floor boards before installing doors


Model	7058931	Seite/Page	5
Zeichnung/Drawing	FUSSBODENBRETTTER-FLOOR BOARDS	Maßstab/Scale	1:50
Profil/Profile	114x28	Datum/Date	08.09.2024
Zeichner/Drafter	SRM	File	7058931.dwg



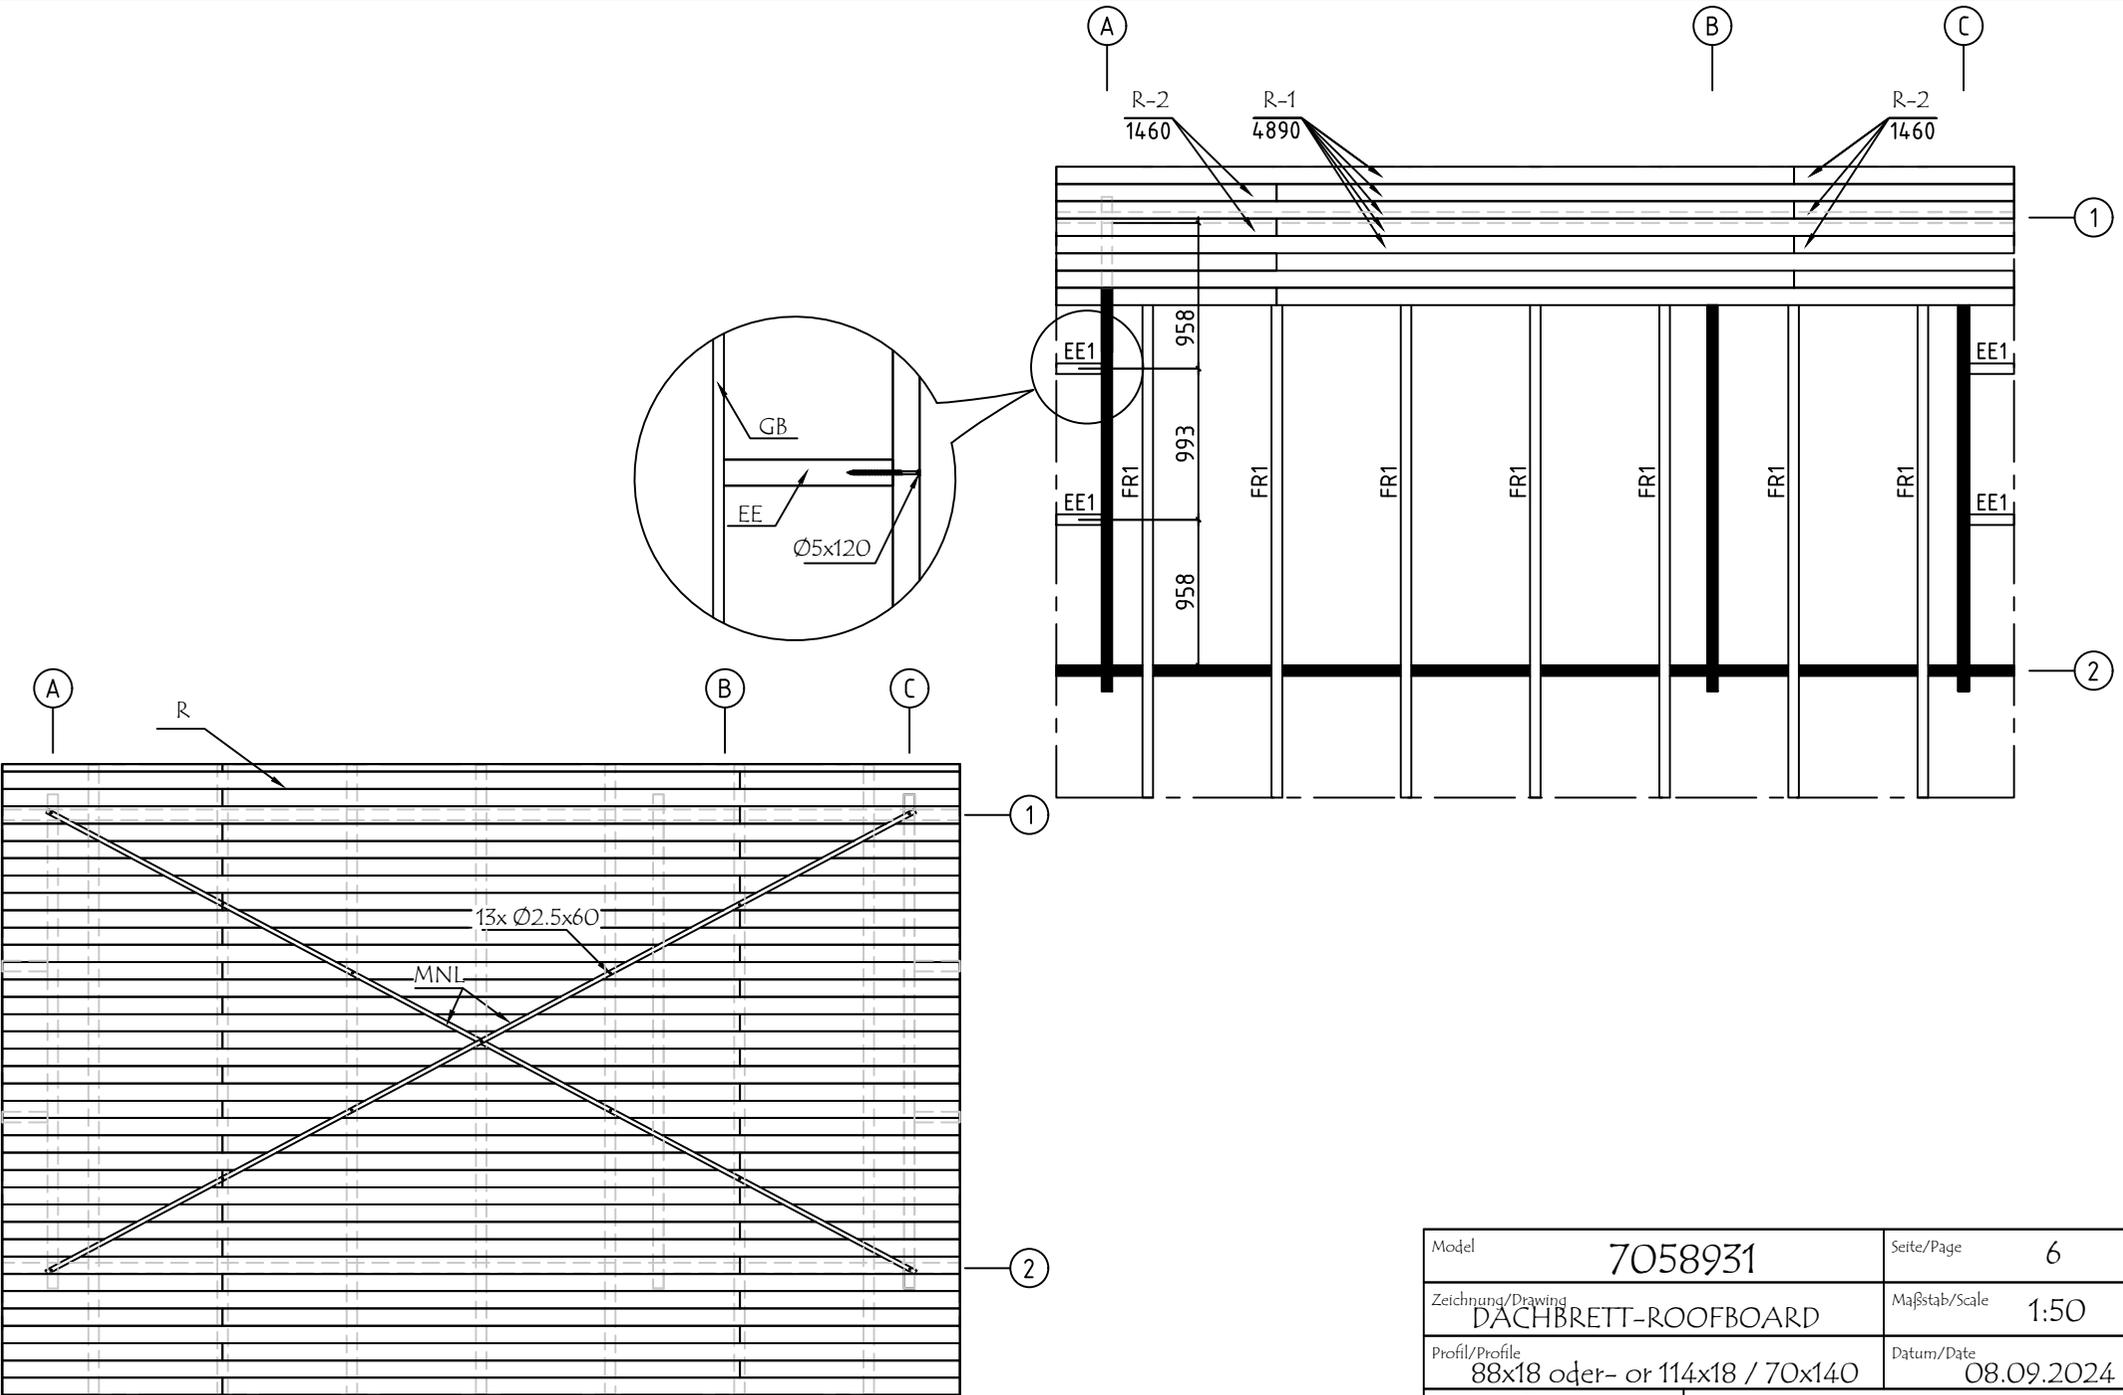


Model	7058931	Seite/Page	6
Zeichnung/Drawing	DACHBRETT-ROOFBOARD	Maßstab/Scale	1:50
Profil/Profile	88x18 oder- or 114x18 / 70x140	Datum/Date	08.09.2024
Zeichner/Drafter	SRM	File	7058931.dwg

Pos	Bestimmung-Specification 7058931	Stck. Pcs.	Profil Profile (mm)	Länge Length (mm)	
1	ERZATZBOHLE-SPARE BEAM 	1	70x135	5950	
001		16	70x135	5950	
002		2	70x135	5950	
003		1	70x135	5950	
006		18	70x135	3250	
007		1	70x68	3250	
008		17	70x135	3250	
009		1	70x68	3250	
010		1	70x135	3250	
013		16	70x135	1280	
014		15	70x135	1019	
015		1	70x68	1019	
016	OHNE FEDER - WITHOUT TONGUE 	10	70x135	787	
017	OHNE FEDER - WITHOUT TONGUE 	2	70x135	787	
018	OHNE FEDER - WITHOUT TONGUE 	4	70x135	570	
019		16	70x135	493	
WA-1 WC-1		1 1	44x209	3250	
WB-1		1	44x209	3250	
SH	SCHLAGHOLZ - HAMMER BLOCK 70 MM 	2	70x135	300	
FBI2	FUNDAMENTHOLZ (IMM) - FOUNDATION BEAM (IMM) 	2	70x45	5740	
FBI3	FUNDAMENTHOLZ (IMM) - FOUNDATION BEAM (IMM) 	6	70x45	5600	
FBI1	FUNDAMENTHOLZ (IMM) - FOUNDATION BEAM (IMM) 	2	70x45	2900	
RA2	EXTRA FUNDAMENTHOLZ (IMM) - EXTRA FLOOR JOIST (IMM) 	1	28x70	3036	
Model	7058931	Datum/Date	08.09.2024	Seite/Page	1/4

 Pos	Bestimmung-Specification 7058931		Stck. Pcs.	Profil Profile (mm)	Länge Length (mm)	
RA1	EXTRA FUNDAMENTHOLZ (IMM) - EXTRA FLOOR JOIST (IMM) 		1	28x70	2036	
RK1	RAHMEN VERTIKAL - JAMBS 		4	18x90	2110	
PSH3	INNEN HORIZONTALE TÜRBOARDS - HORIZONTAL ARCHITRAVE (INSIDE) 		1	90x18	3100	
PSH1	INNEN HORIZONTALE TÜRBOARDS - HORIZONTAL ARCHITRAVE (INSIDE) 		1	90x18	2138	
PSH4	INNEN HORIZONTALE TÜRBOARDS - HORIZONTAL ARCHITRAVE (INSIDE) 		1	70x18	3100	
PSH2	INNEN HORIZONTALE TÜRBOARDS - HORIZONTAL ARCHITRAVE (INSIDE) 		1	70x18	2138	
PSV1	INNEN VERTIKAL TÜRBOARDS - VERTICAL ARCHITRAVE (INSIDE) 		2	90x18	2090	
PSV2	INNEN VERTIKAL TÜRBOARDS - VERTICAL ARCHITRAVE (INSIDE) 		2	70x18	2110	
PVH2	AUSSEN HORIZONTALE TÜRBOARDS - HORIZONTAL ARCHITRAVE (OUTSIDE) 		1	120x18	3126	
PVH1	AUSSEN HORIZONTALE TÜRBOARDS - HORIZONTAL ARCHITRAVE (OUTSIDE) 		1	120x18	2108	
PVV1	AUSSEN VERTIKAL TÜRBOARDS - VERTICAL ARCHITRAVE (OUTSIDE) 		2	90x18	2215	
RY2	RAHMEN OBEN- HEAD 		1	43x90	3000	
RY1	RAHMEN OBEN- HEAD 		1	43x90	2000	
EE1	TRAUFELEMENTESTÜTZEN - EAVES ELEMENT SUPPORT 		4	70x140	300	
P1	PFOSTEN - POST 		1	90x90	2105	
FR1	DACHBALKEN - ROOF BEAM 		7	70x140	4157	
R-1	DACHBRETT - ROOFBOARD	88mm or-oder 114mm		48+1 37+1	88x18 114x18	4890
R-2	DACHBRETT - ROOFBOARD	88mm or-oder 114mm		48 37	88x18 114x18	1460
F-1	FUSSBODENBRETTER - FLOOR BOARDS			49+1	114x28	2910
FF-1	FUSSBODENLEISTEN FLOOR STRIPS				18x35	24.0 lfm/rm
GB2-1	GIEBELLEISTE - GABLE MOULDING		2	18x90	4158	
EB2-1	TRAUFBRETT - EAVES BOARD		4	18x90	3193	
GS-1	GIEBELDECKLEISTE - GABLE COVER STRIPS		2	18x70	3193	
Model	7058931		Datum/Date	08.09.2024	Seite/Page	2/4

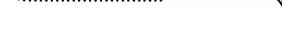Pos	Bestimmung-Specification 7058931		Stck. Pcs.	Profil Profile (mm)	Länge Length (mm)
GS-2	GIEBELDECKLEISTE - GABLE COVER STRIPS		2	18x70	4130
DT-1	FIXIRUNGSLEISTE FÜR TÜR - FIXING FILLET FOR DOOR		2	43x70	2120
TL-1	FIXIRUNGSLEISTE FÜR TÜR - FIXING FILLET FOR DOOR		1	18x25	2050
TL-2	FIXIRUNGSLEISTE FÜR TÜR - FIXING FILLET FOR DOOR		1	18x25	2120
SJ-1	GEWINDESTANGE M10 - TREADED ROD M10		1		440
SJ-2	GEWINDESTANGE M10 - TREADED ROD M10		2		2460
SJ-3	GEWINDESTANGE M10 - TREADED ROD M10		1		2600
HS	SCHRAUBEN FÜR RAHMEN VERTIKAL - SCREWS FOR FRAME STILES / RK		24	Ø3.5x50	
HS	SCHRAUBEN FÜR DECKUNGSPROFIL - SCREWS FOR COVERING MOULDING / PSV,PVV,PSH,PVH		40	Ø3.5x50	
HS	SCHRAUBEN FÜR DECKUNGSPROFIL - SCREWS FOR COVERING MOULDING / PSV,PSH		20	Ø3.5x35	
HS	SCHRAUBEN FÜR GIEBELLEISTE - SCREWS FOR GABLE MOULDING / GB		20	Ø4.5x50	
HS	SCHRAUBEN FÜR TRAUFBRETT - SCREWS FOR EAVES BOARD / EB		32	Ø4.5x50	
HS	SCHRAUBEN FÜR REGULIERUNGSSCHRAUBE - SCREWS FOR POST HEIGHT ADJUSTMENT / PR		8	Ø4.5x50	
HS	SCHRAUBEN FÜR GIEBELDECKLEISTEN - SCREWS FOR GABLE COVER STRIPS / GS		32	Ø4.5x50	
HS	SCHRAUBEN FÜR 1. BOHLENREIHE - SCREWS FOR 1. WALL BEAM		14	Ø5.0x100	
HS	SCHRAUBEN FÜR FUNDAMENTHOLZ - SCREWS FOR FOUNDATION BEAM / FBI		28	Ø5.0x120	
HS	SCHRAUBEN FÜR BLENDESTÜTZEN - SCREWS FOR PARAPET SUPPORT / EE		8	Ø5.0x120	
HS	SCHRAUBEN FÜR DACHBALKEN - SCREWS FOR ROOF BEAM / FR		14	Ø6x180	
HS	SCHRAUBEN FÜR Pos. - SCREWS FOR Pos. / 016,017,018		32	Ø6x180	
NF	NÄGEL FÜR STAHLBAND - NAILS FOR STEEL HANGER STRAP / MNL		13	Ø2.5x60	
NF	NÄGEL FÜR DACHBRETT - NAILS FOR ROOF BOARDS / R		592	Ø2.5x60	
NF	NÄGEL FÜR FUSSBODENBRETT - NAILS FOR FLOOR BOARDS / F		588	Ø2.5x60	
NF	NÄGEL FÜR FUSSBODENLEISTE - NAILS FOR FLOOR STRIPS / FF		40	Ø2x40	
Model	7058931	Datum/Date	08.09.2024	Seite/Page	3/4

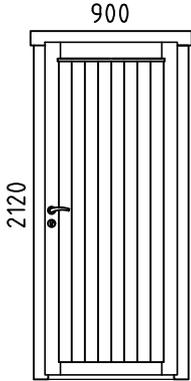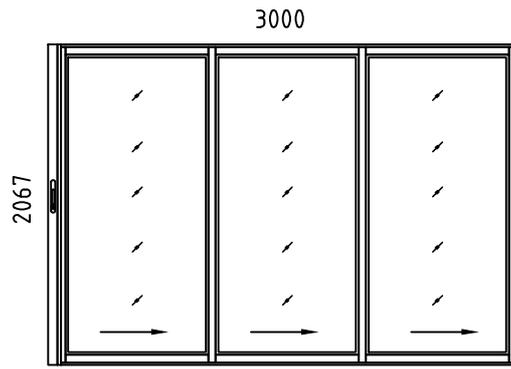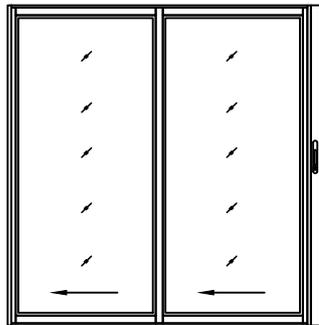Pos	Bestimmung-Specification 7058931	Stck. Pcs.	Profil Profile (mm)	Länge Length (mm)
PR	REGULIERUNGSSCHRAUBE FÜR PFOSTEN - POST HEIGHT ADJUSTMENT 	1		
MNL-1	STAHLBAND - STEEL HANGER STRAP 	2		6510
AST _PRE	TÜR - DOOR 		DIN RECHTS/RIGHT HANDED	1 900x2120
ALU _ISO	TÜR - DOOR 		DIN RECHTS/RIGHT HANDED	1 3000x2067
ALU _ISO	TÜR - DOOR 		DIN LINKS/LEFT HANDED	1 2000x2067
	BITTE SELBER ANPASSEN (FALLS NÖTIG)! - CUT INTO LENGTH ON SITE (IF NEEDED)!			
Model	7058931	Datum/Date	08.09.2024	Seite/Page 4/4