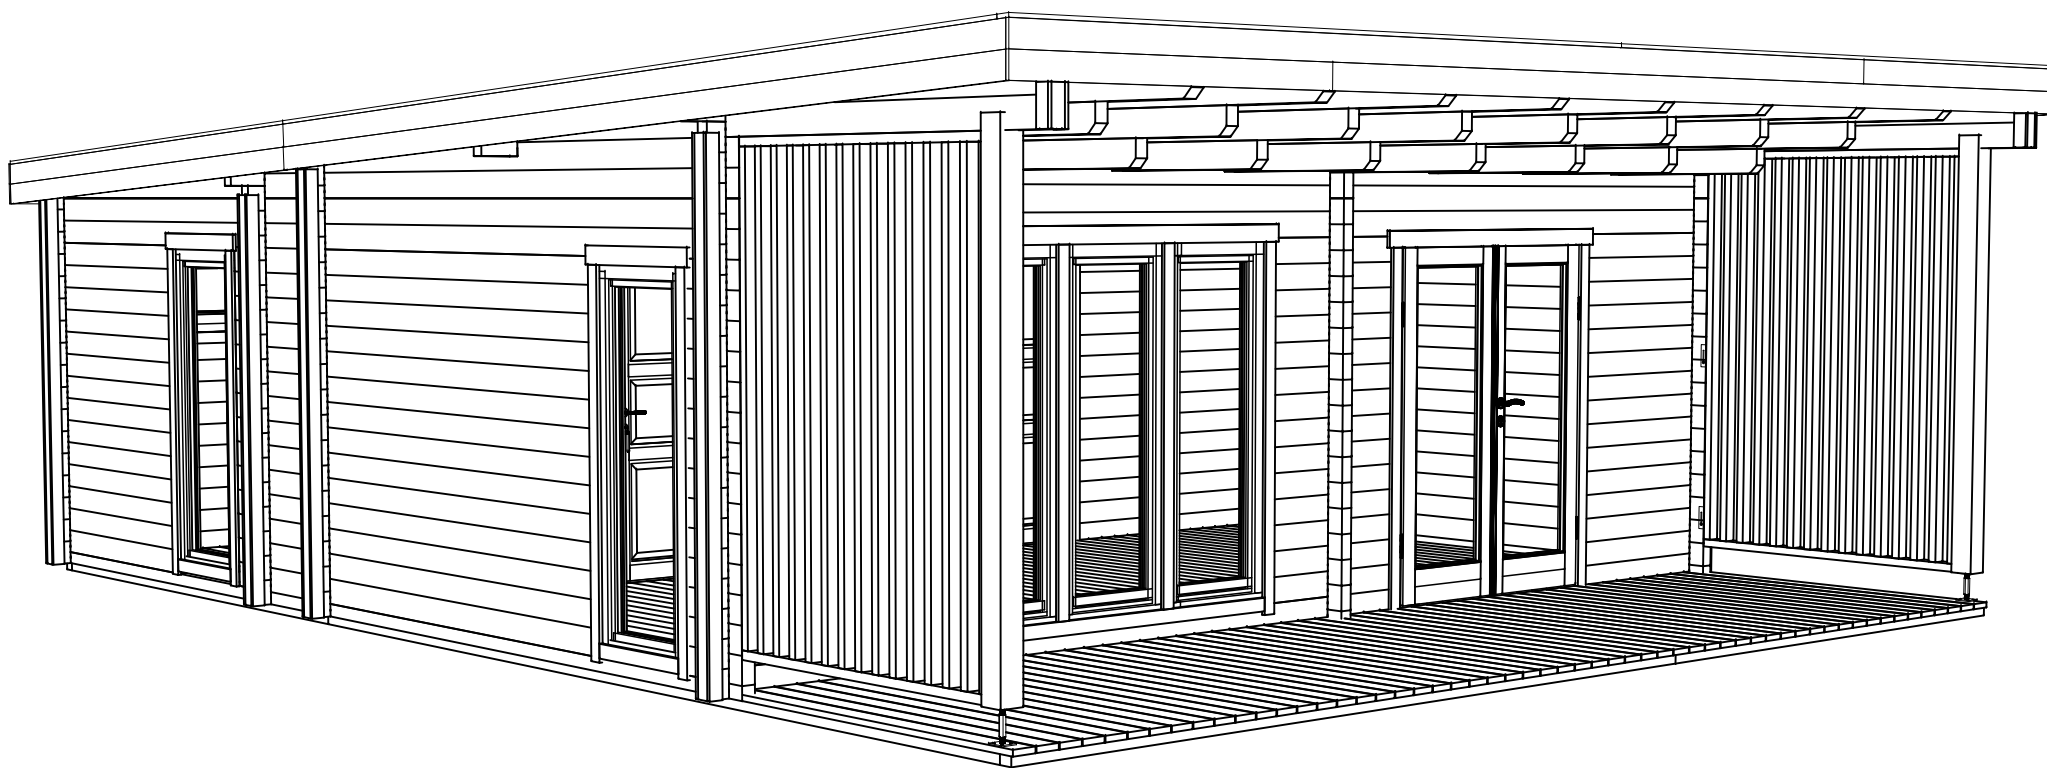
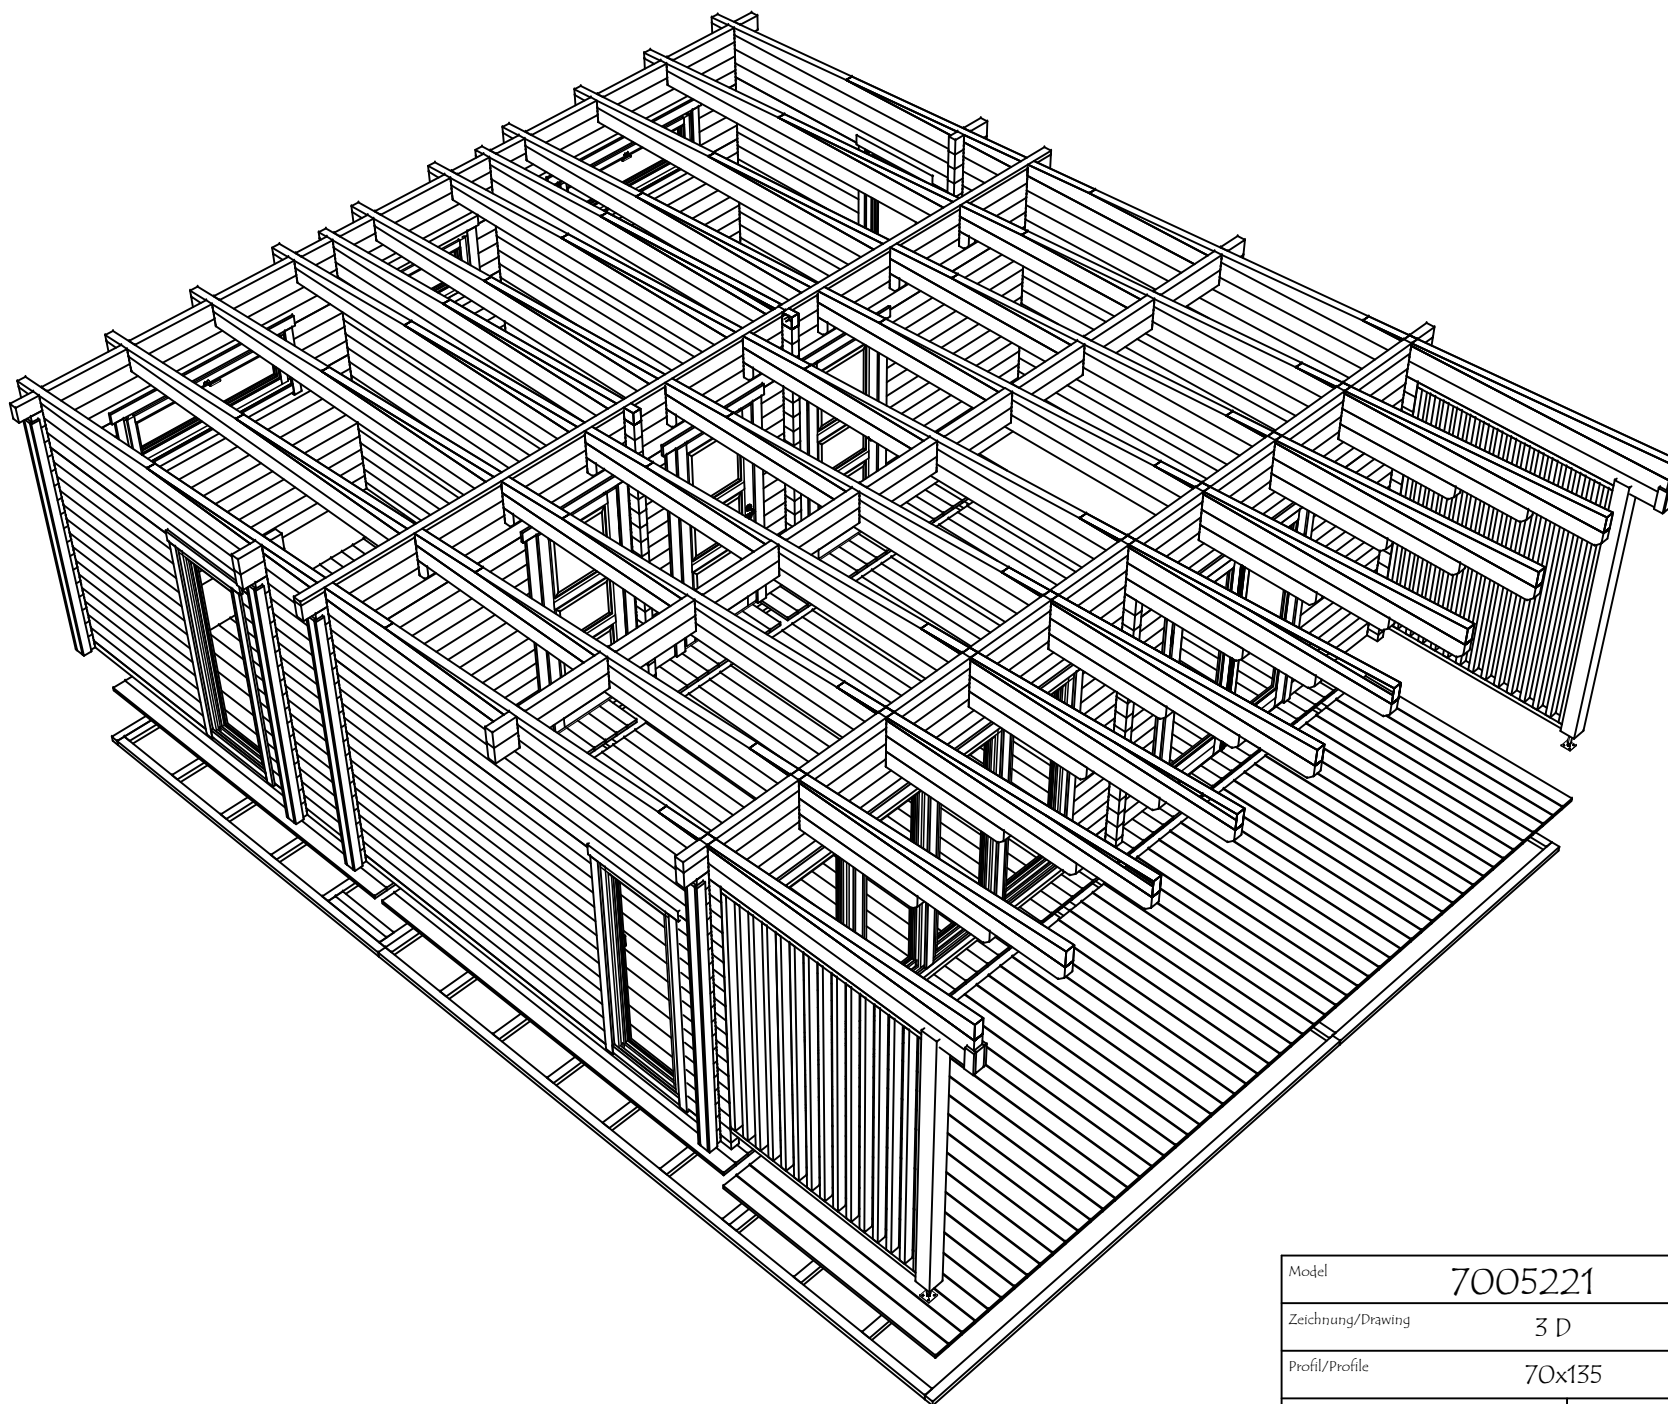
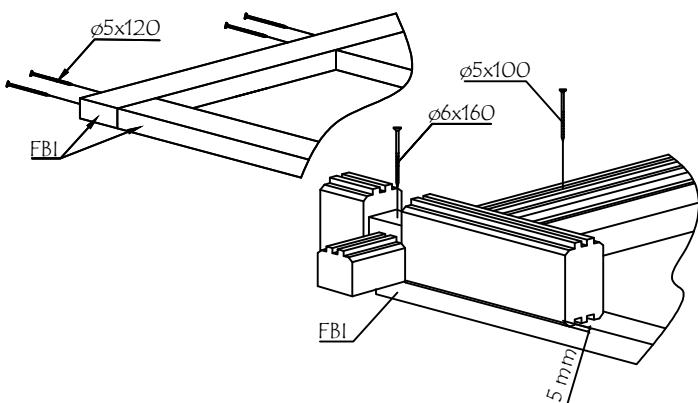
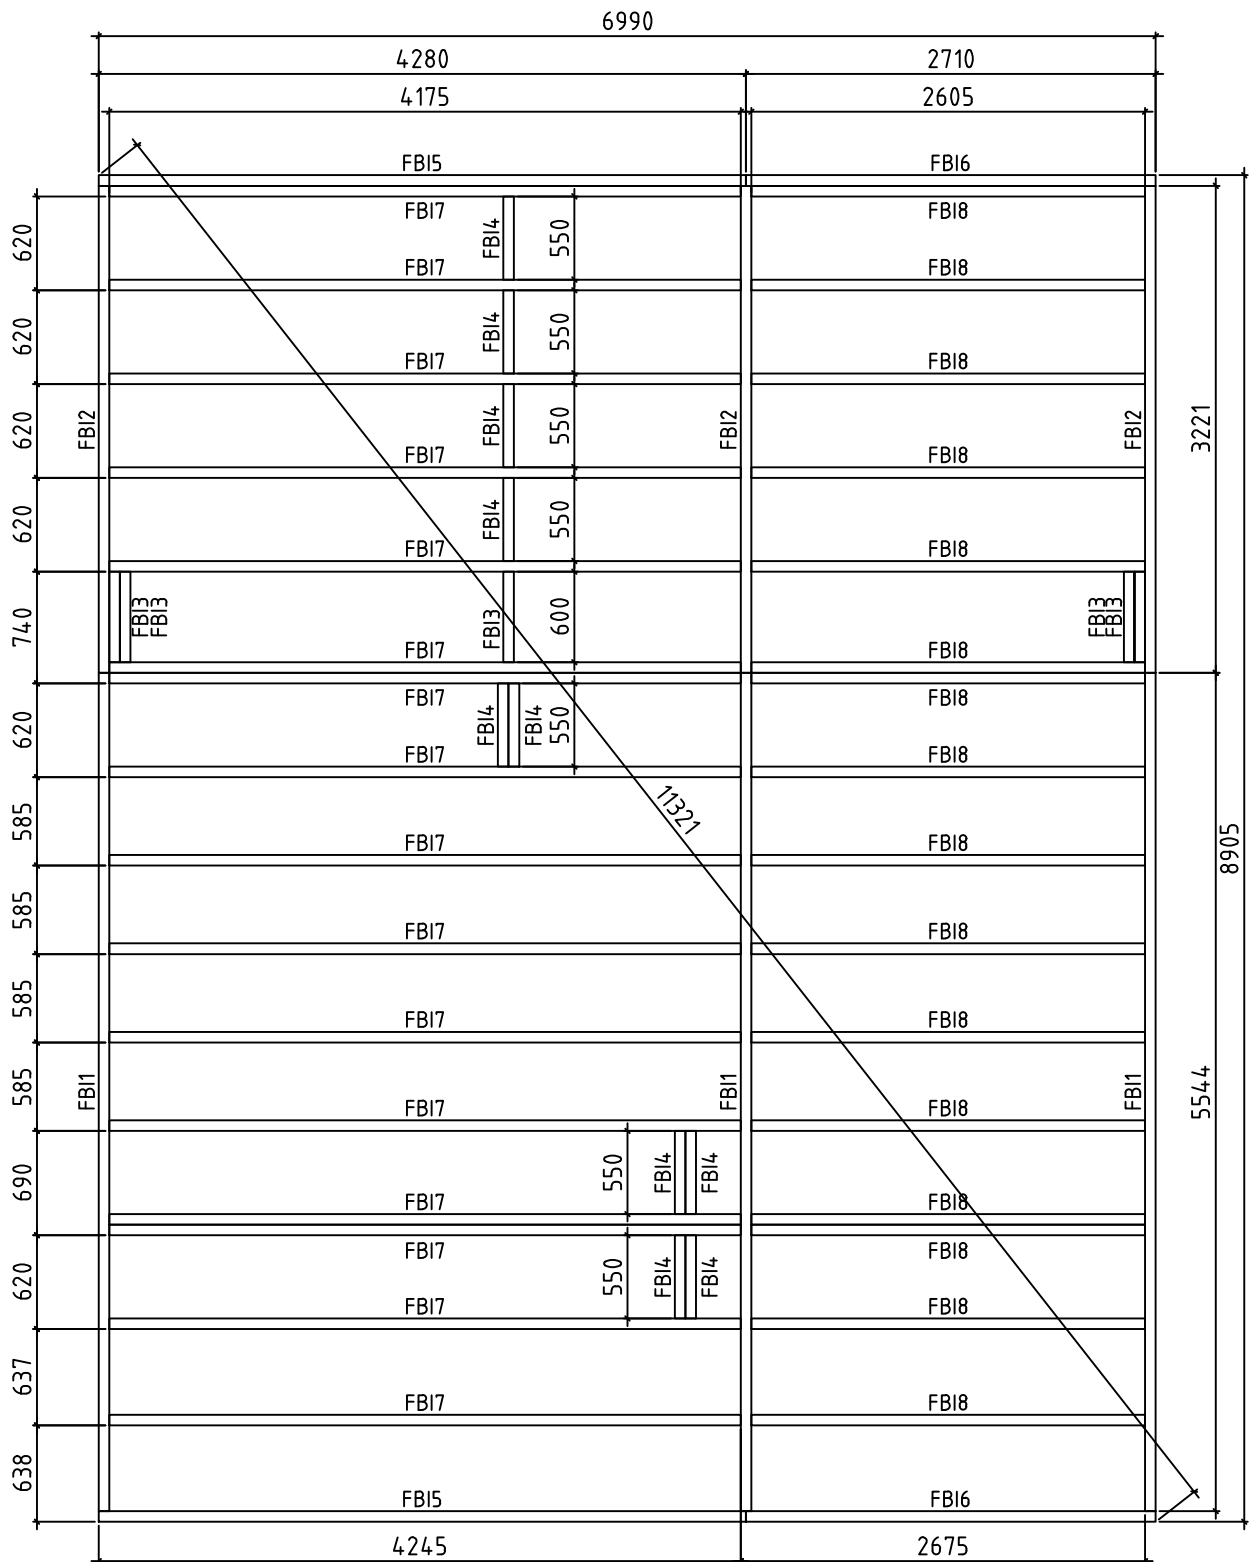







Model	7005221	Seite/Page	1
Zeichnung/Drawing	3 D	Maßstab/Scale	
Profil/Profile	70x135	Datum/Date	29.06.2024
Zeichner/Drafter	SRM	File	7005221.dwg




Model	7005221	Seite/Page	2
Zeichnung/Drawing	3 D	Maßstab/Scale	
Profil/Profile	70x135	Datum/Date	29.06.2024
Zeichner/Drafter	SRM	File	7005221.dwg







Model	7005221	Seite/Page	4
Zeichnung/Drawing	FUNDAMENTHOLZ (IMM) - FOUNDATION BEAM (IMM)	Maßstab/Scale	1:50
Profil/Profile	70x45	Datum/Date	29.06.2024
Zeichner/Drafter	SRM	File	7005221.dwg

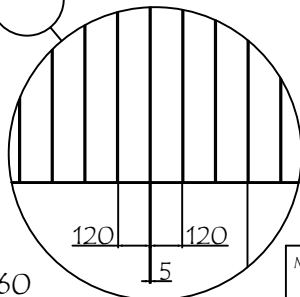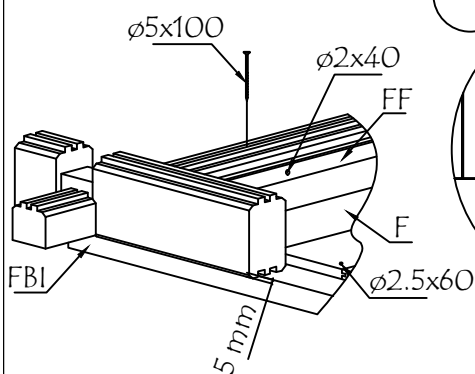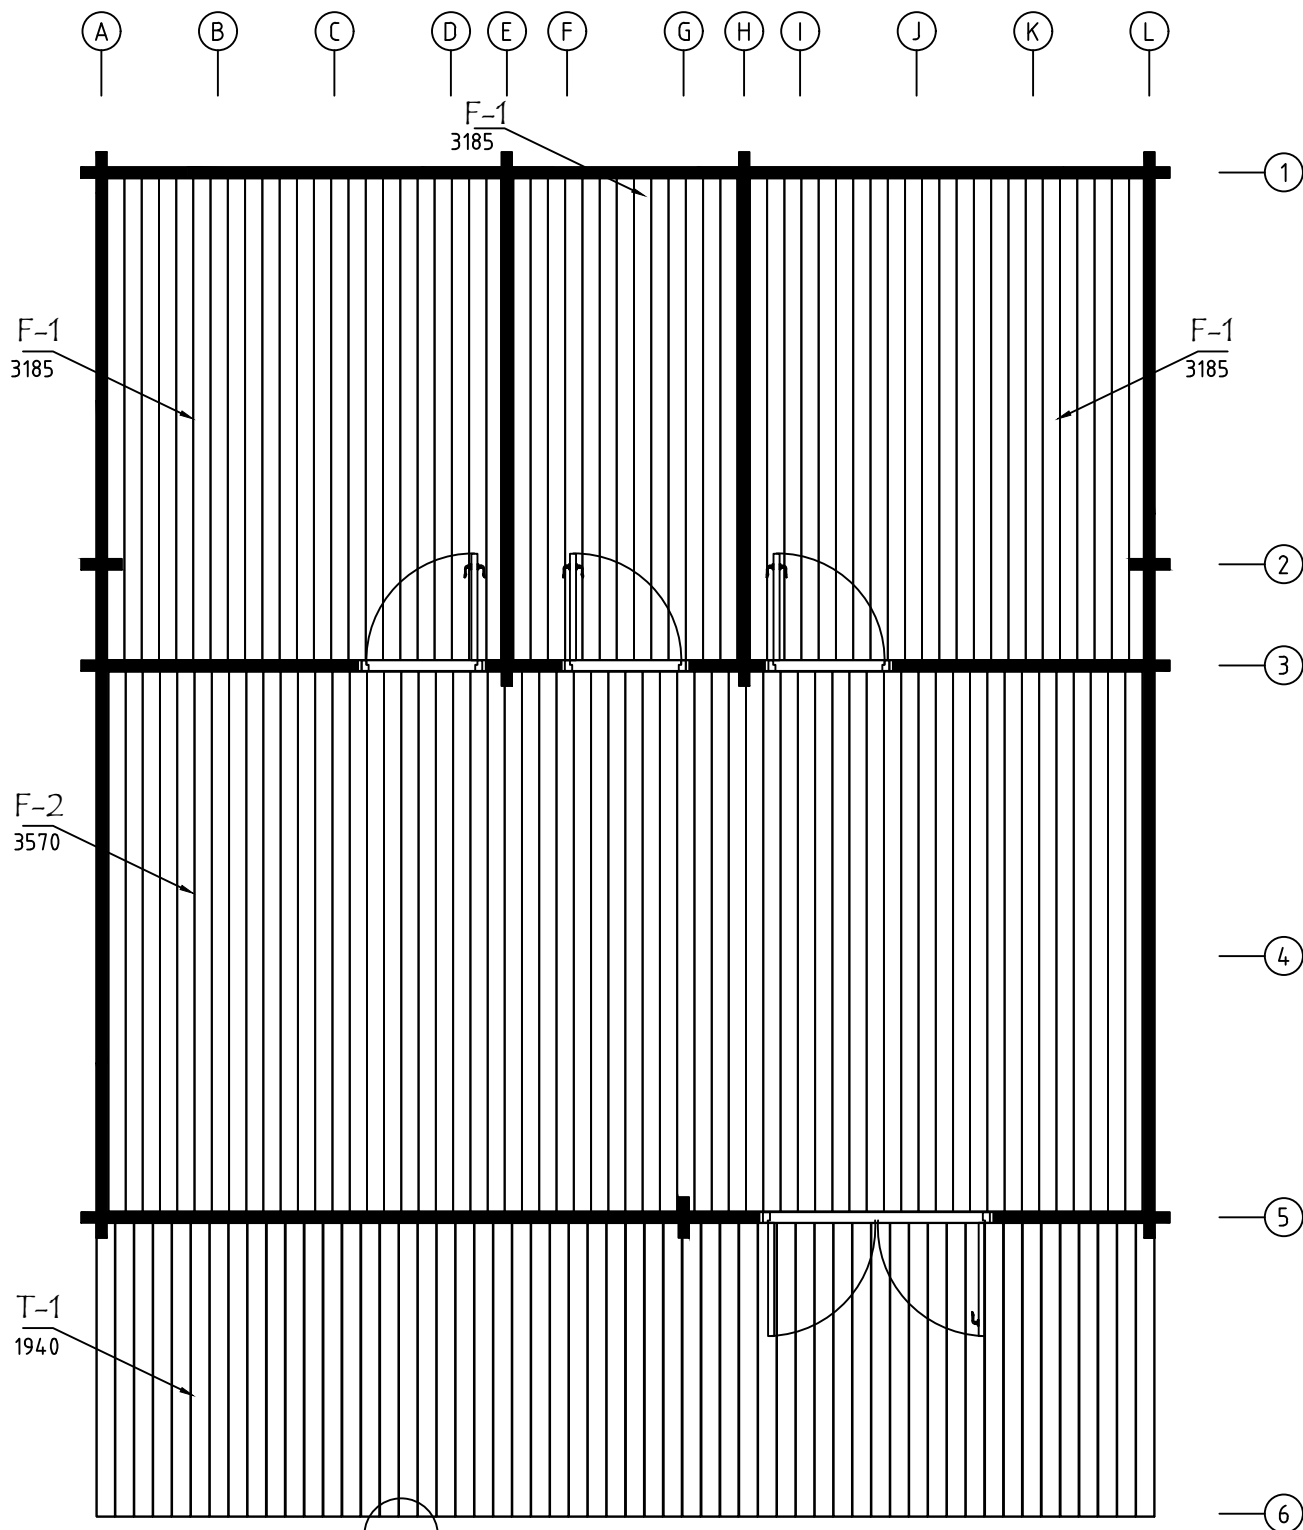





Model	7005221	Seite/Page	5
Zeichnung/Drawing	FUSSBODENPLAN - FLOORPLAN	Maßstab/Scale	1:50
Profil/Profile	114x28 / 120x28	Datum/Date	29.06.2024
Zeichner/Drafter	SRM	File	7005221.dwg

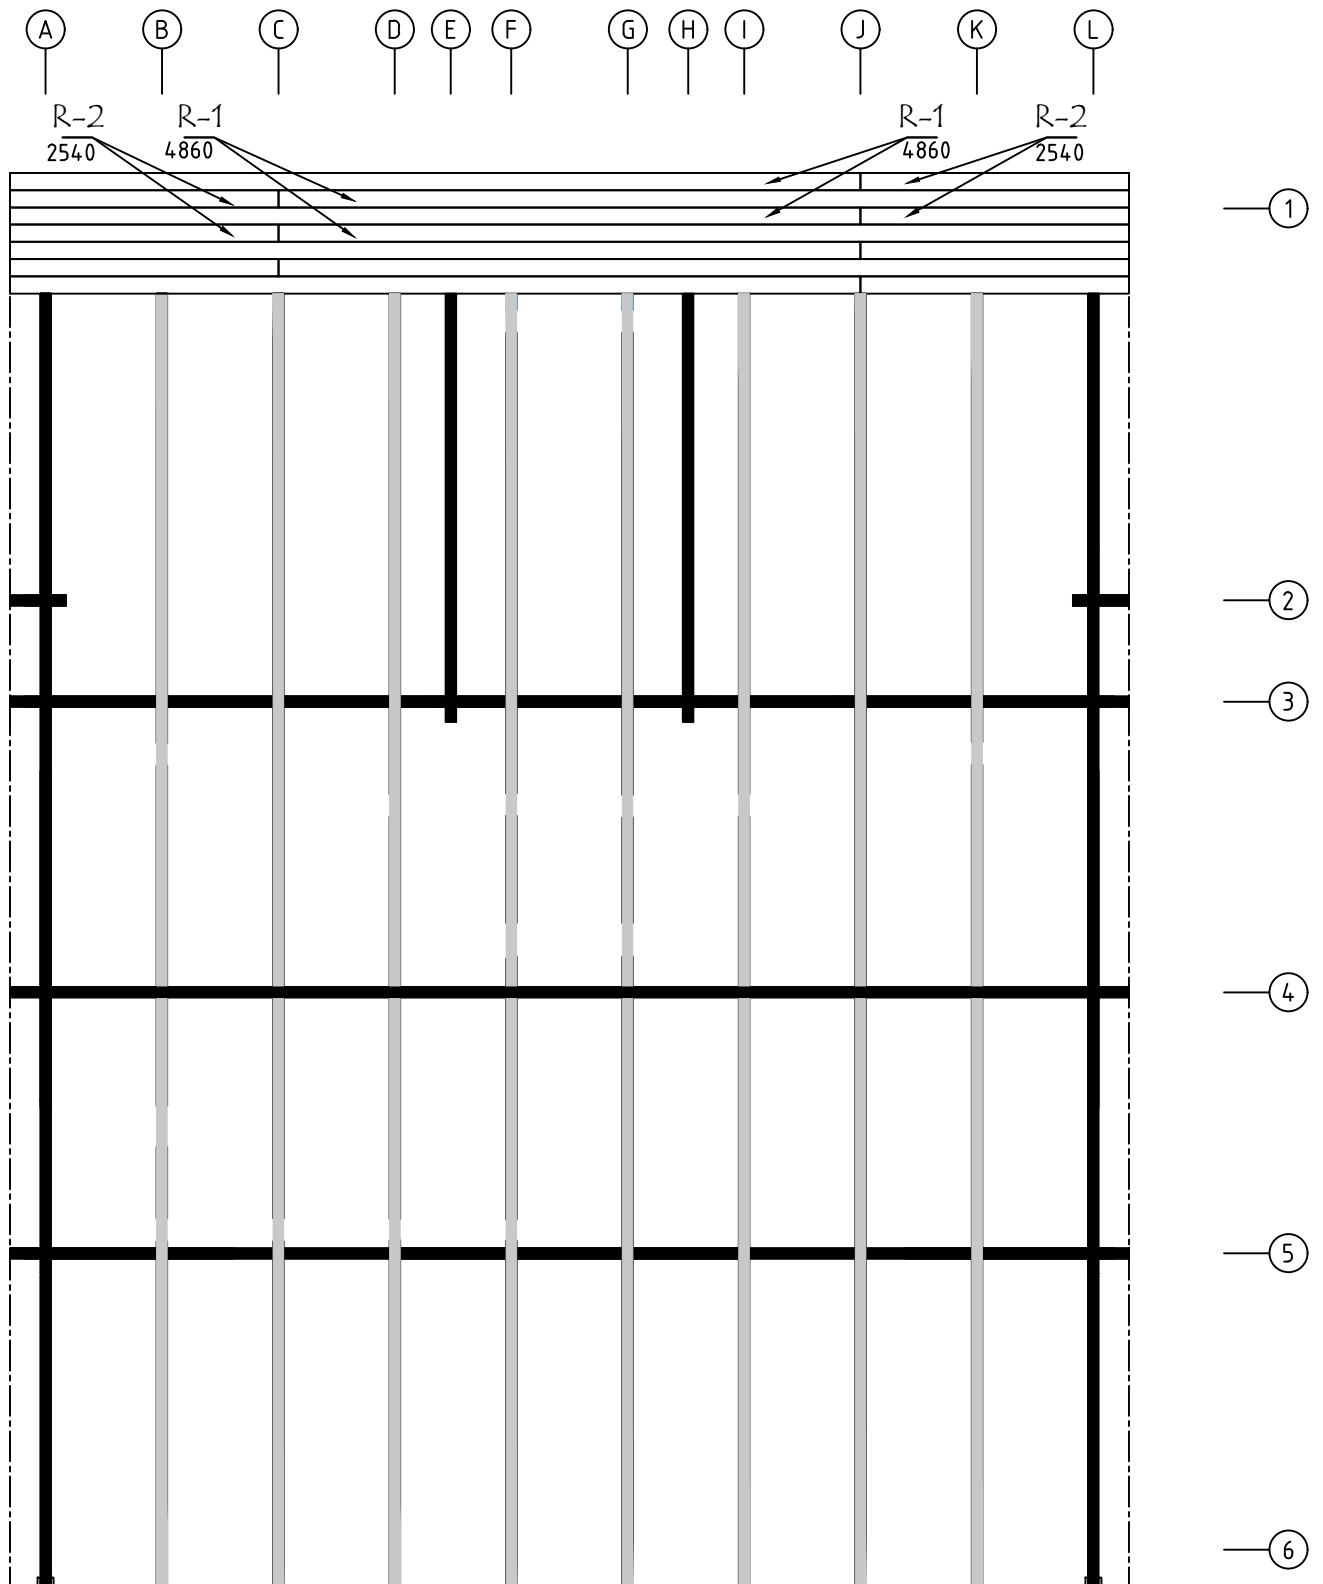





Model	7005221	Seite/Page	6
Zeichnung/Drawing	DACH-PLAN - ROOF PLAN	Maßstab/Scale	1:50
Profil/Profile	88x18 oder - or 114x18	Datum/Date	29.06.2024
Zeichner/Drafter	SRM	File	7005221.dwg

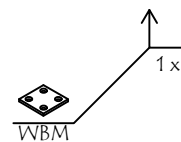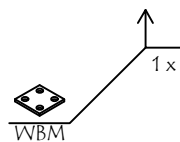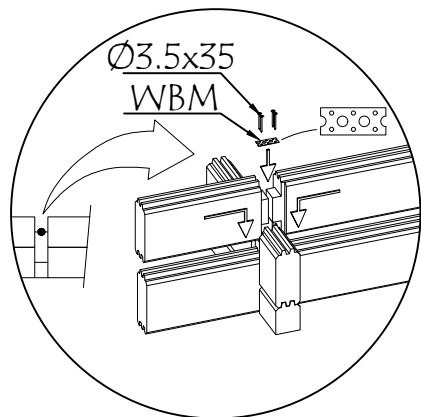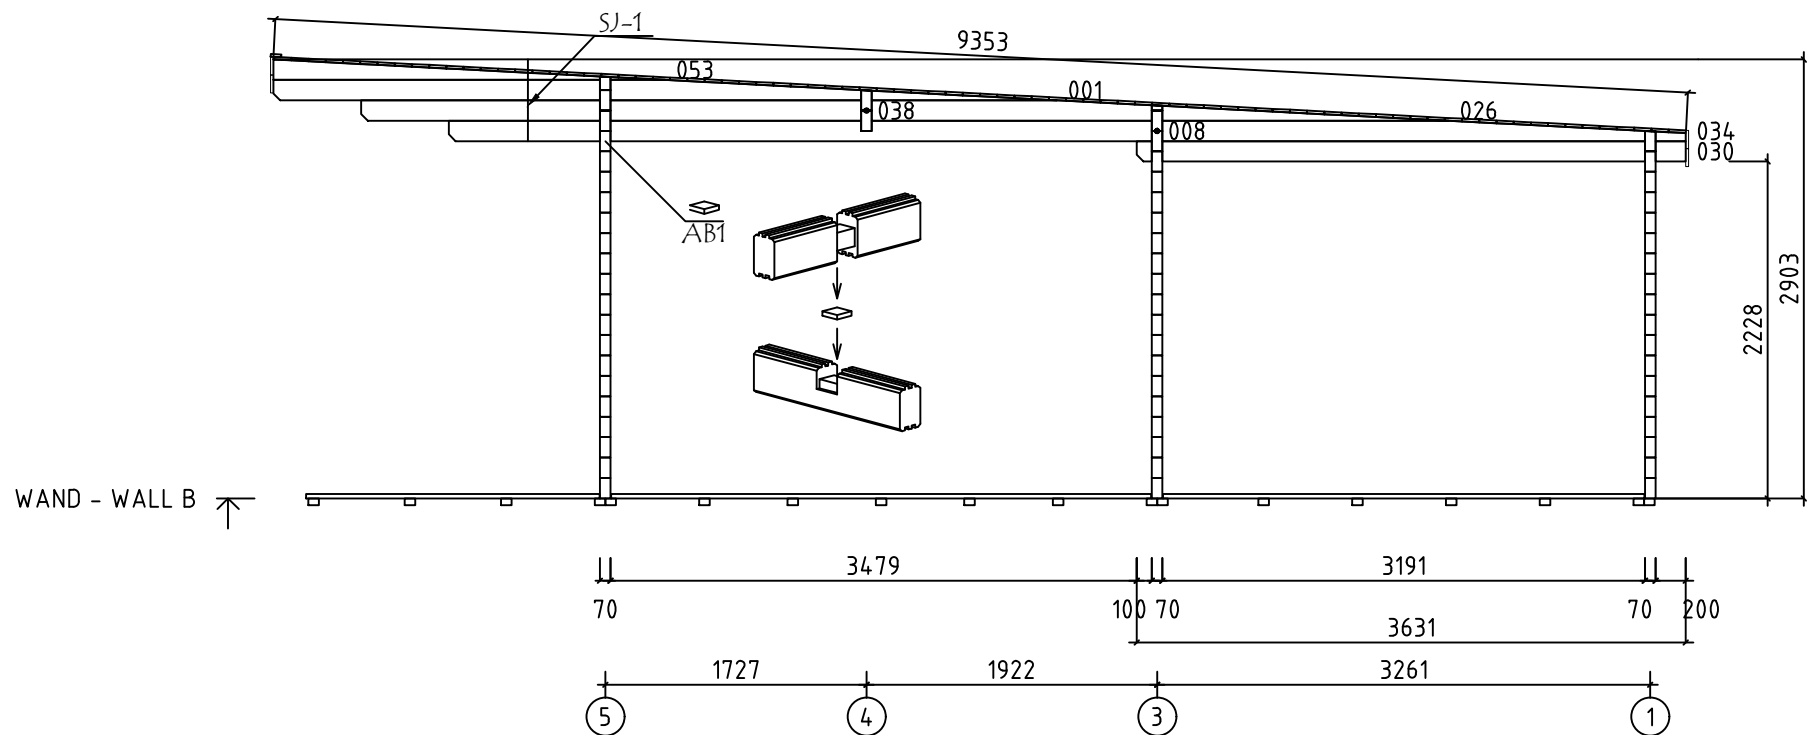


Model	7005221	Seite/Page	8
Zeichnung/Drawing	WAND - WALL B	Maßstab/Scale	1:50
Profil/Profile	70x135	Datum/Date	29.06.2024
Zeichner/Drafter	SRM	File	7005221.dwg

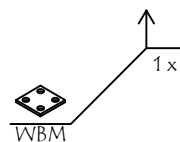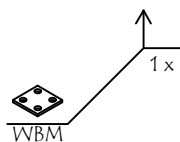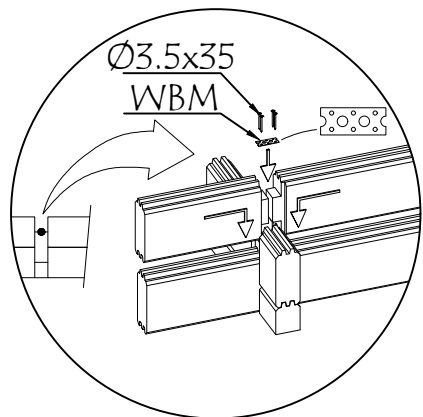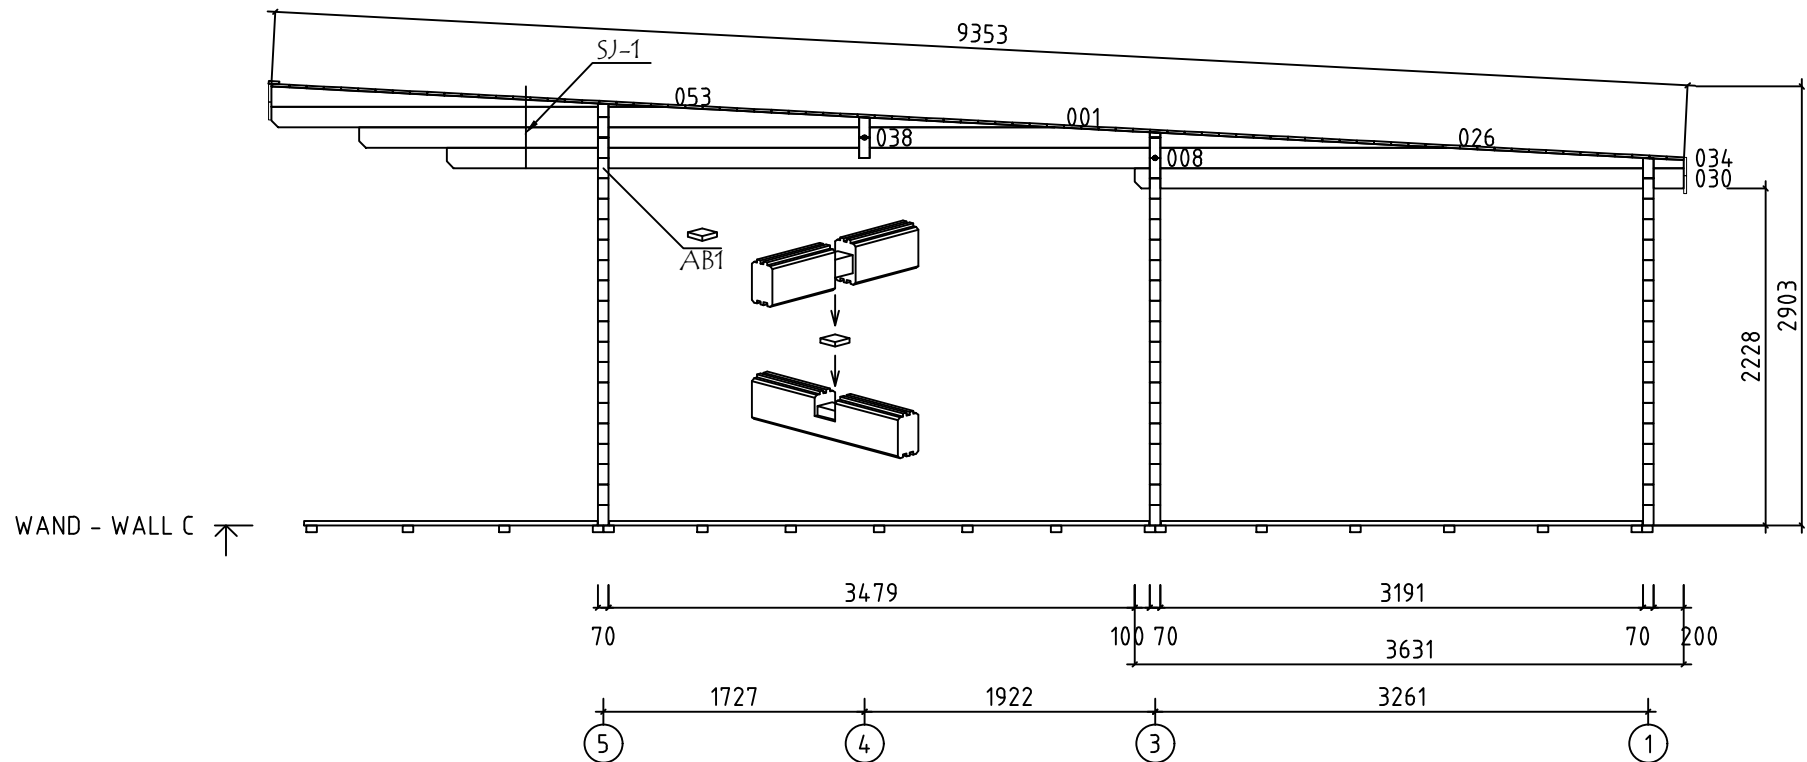





Model	7005221	Seite/Page	9
Zeichnung/Drawing	WAND - WALL C	Maßstab/Scale	1:50
Profil/Profile	70x135	Datum/Date	29.06.2024
Zeichner/Drafter	SRM	File	7005221.dwg

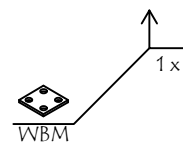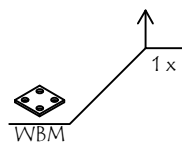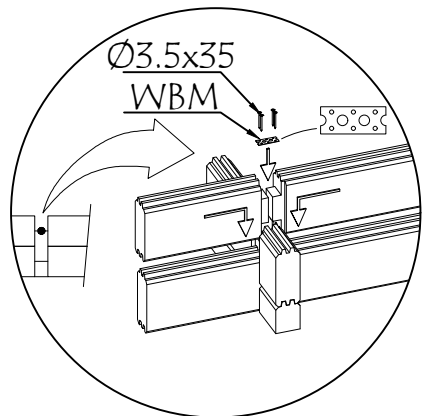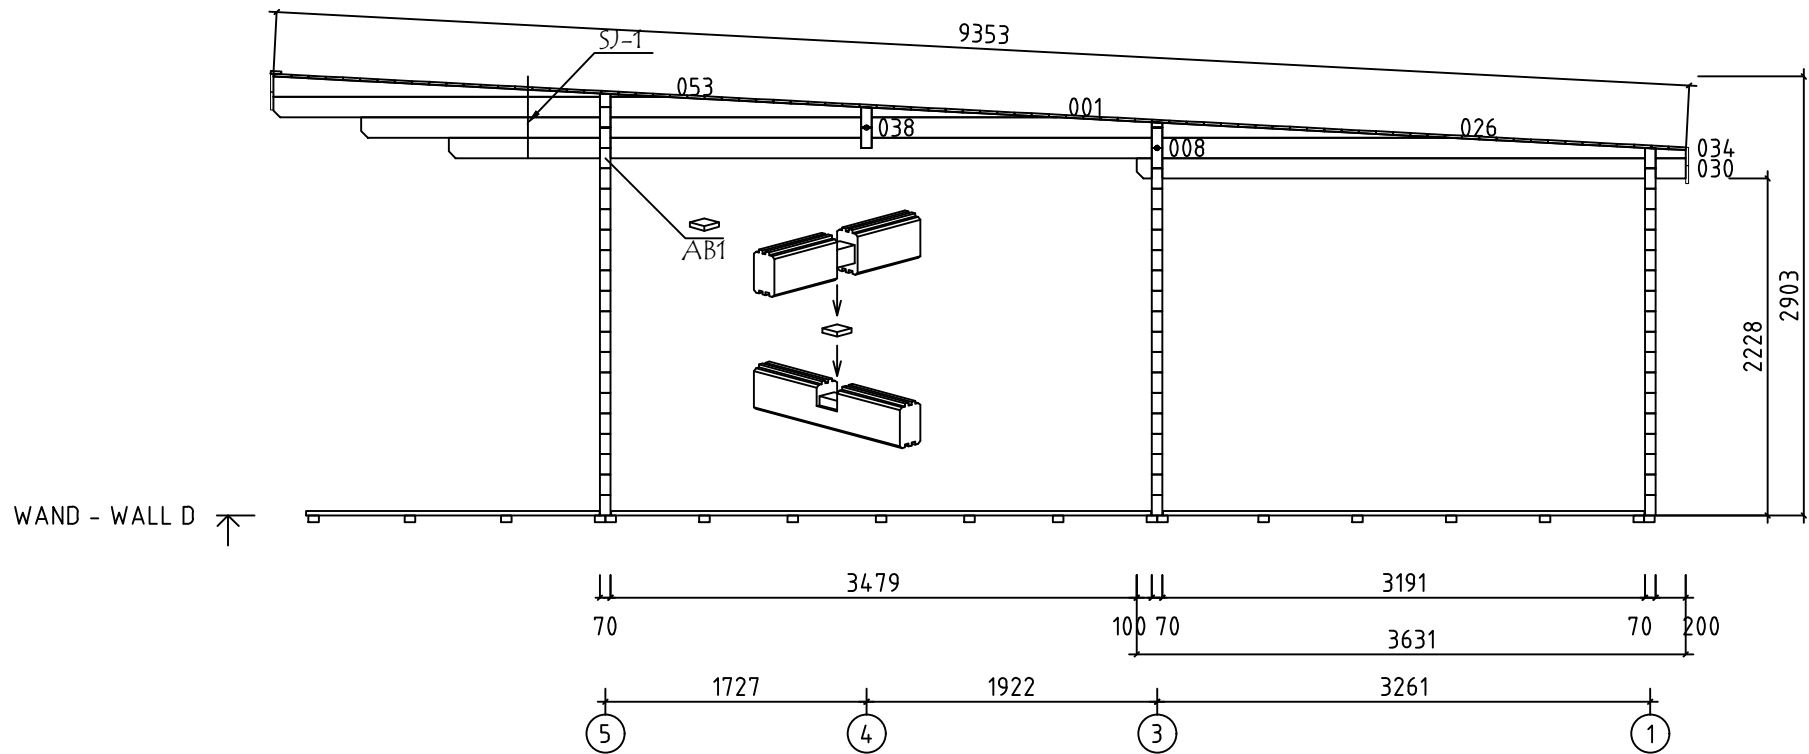


Model	7005221	Seite/Page	10
Zeichnung/Drawing	WAND - WALL D	Maßstab/Scale	1:50
Profil/Profile	70x135	Datum/Date	29.06.2024
Zeichner/Drafter	SRM	File	7005221.dwg

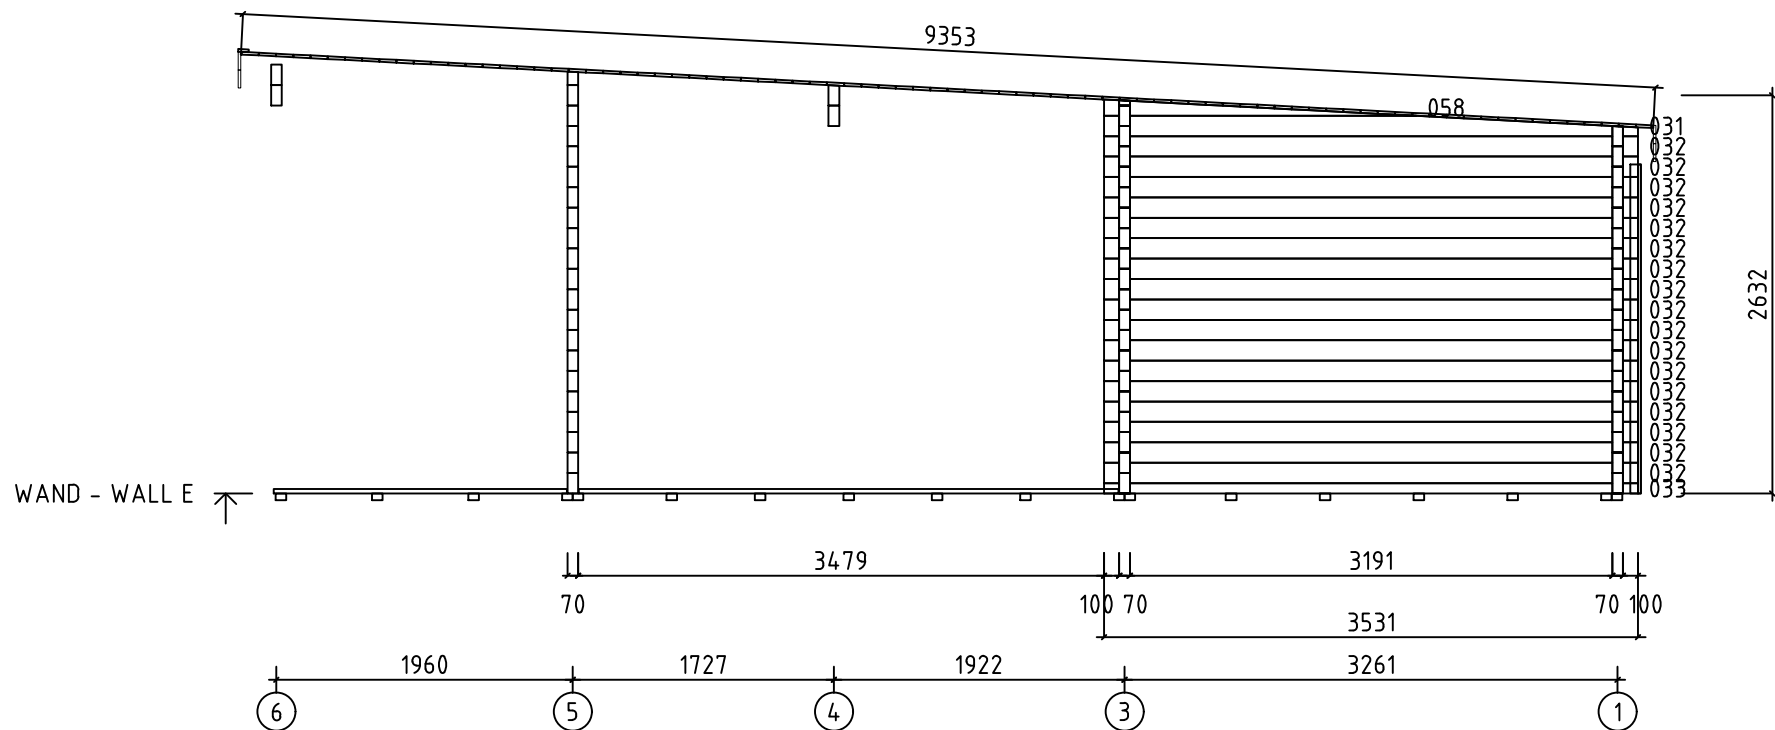





Model	7005221	Seite/Page	11
Zeichnung/Drawing	WAND - WALL E	Maßstab/Scale	1:50
Profil/Profile	70x135	Datum/Date	29.06.2024
Zeichner/Drafter	SRM	File	7005221.dwg

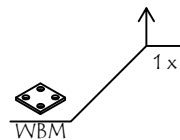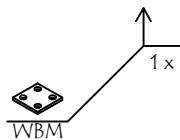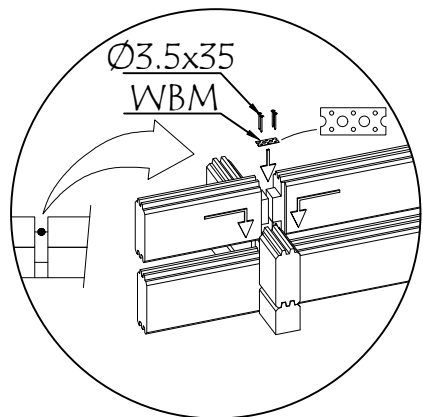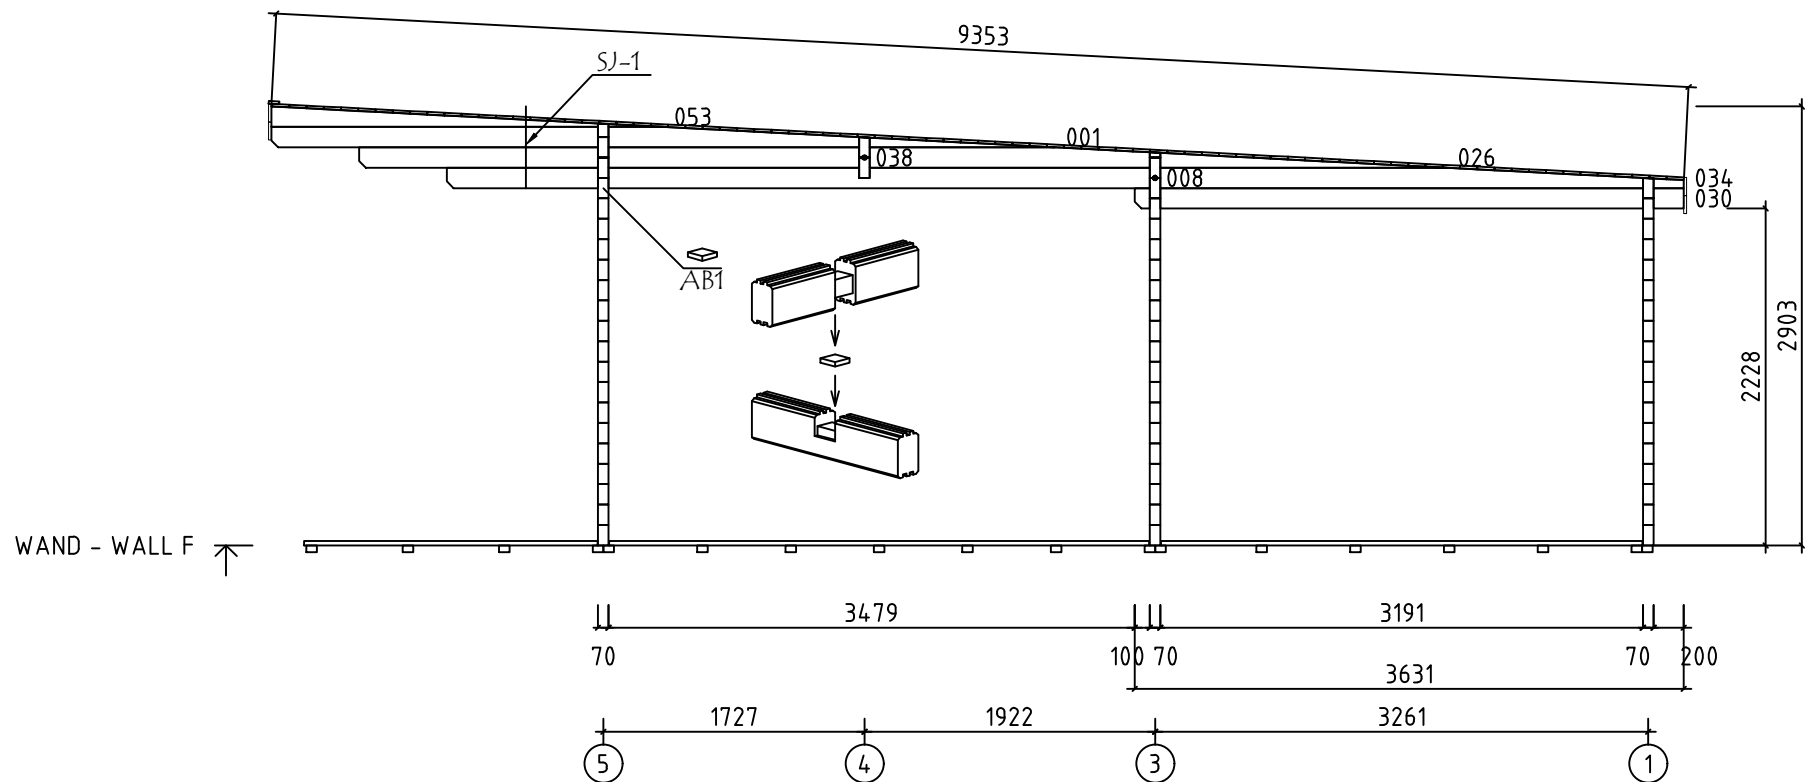





Model	7005221	Seite/Page	12
Zeichnung/Drawing	WAND - WALL F	Maßstab/Scale	1:50
Profil/Profile	70x135	Datum/Date	29.06.2024
Zeichner/Drafter	SRM	File	7005221.dwg

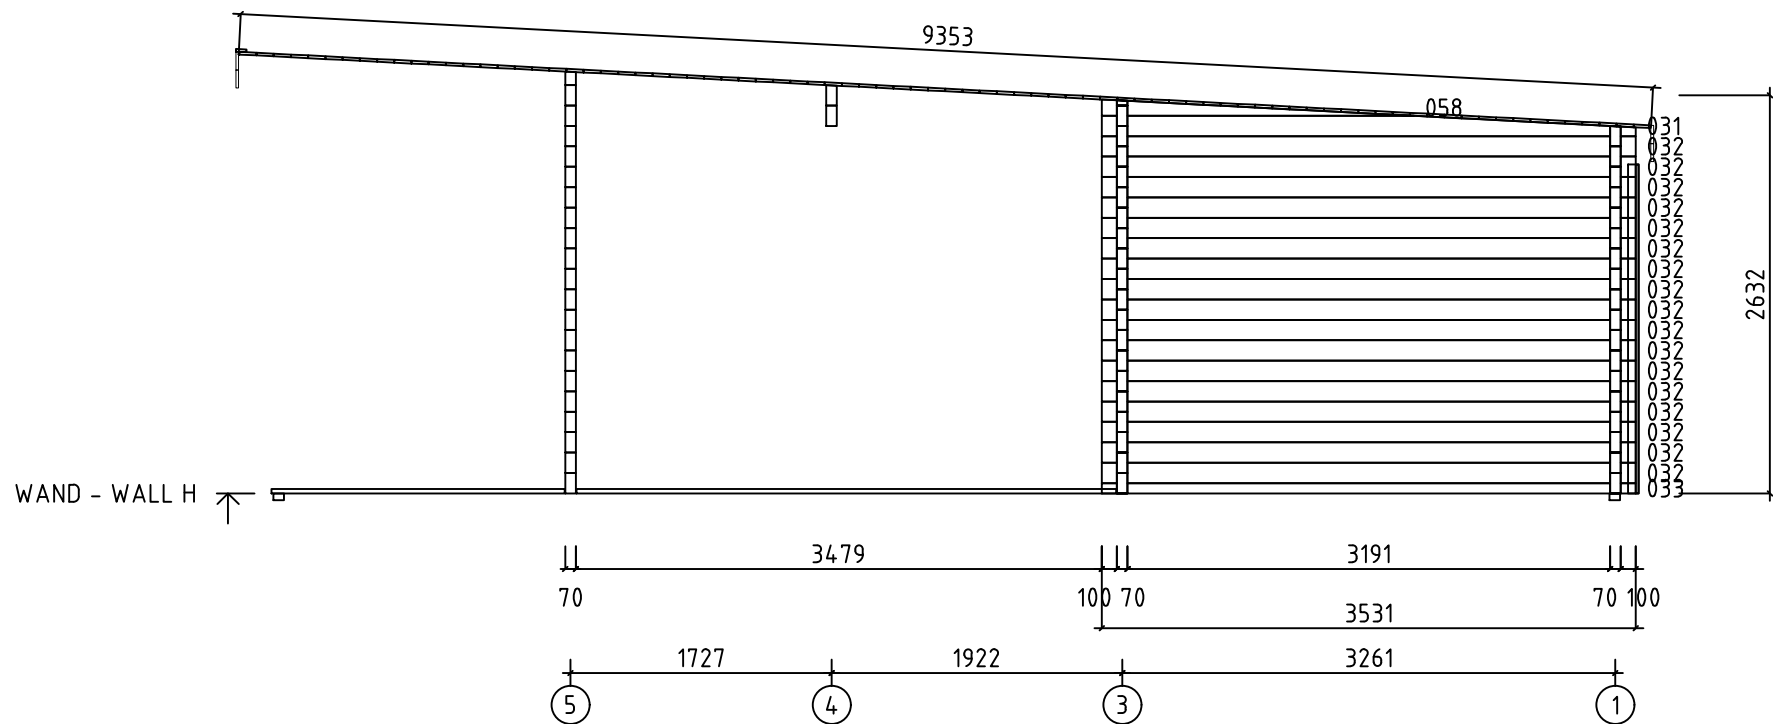





Model	7005221	Seite/Page	14
Zeichnung/Drawing	WAND - WALL H	Maßstab/Scale	1:50
Profil/Profile	70x135	Datum/Date	29.06.2024
Zeichner/Drafter	SRM	File	7005221.dwg

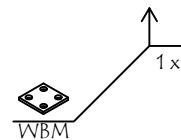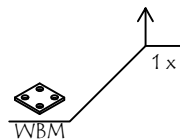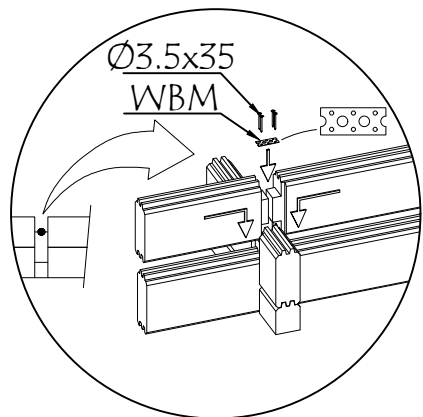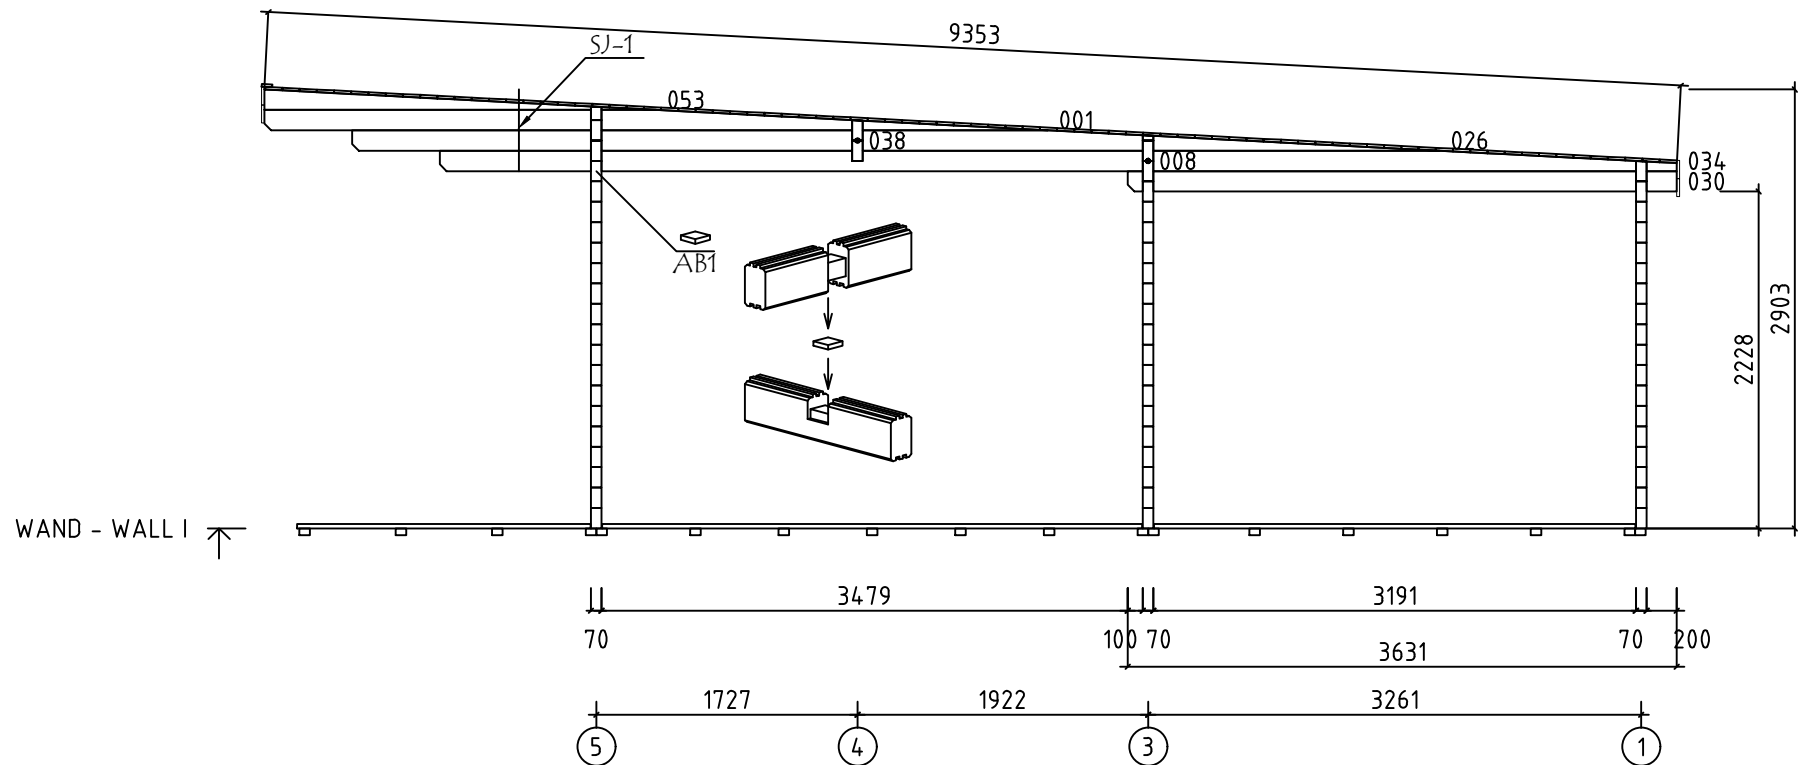




Model	7005221	Seite/Page	15
Zeichnung/Drawing	WAND - WALL I	Maßstab/Scale	1:50
Profil/Profile	70x135	Datum/Date	29.06.2024
Zeichner/Drafter	SRM	File	7005221.dwg

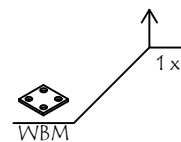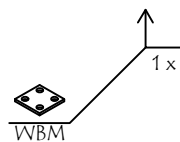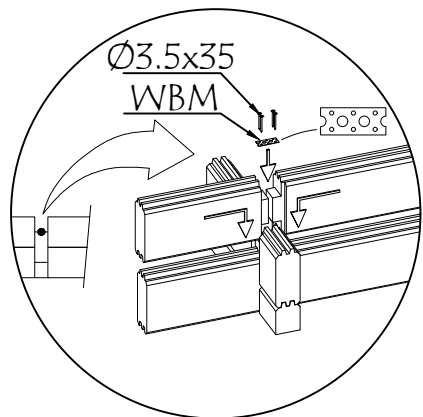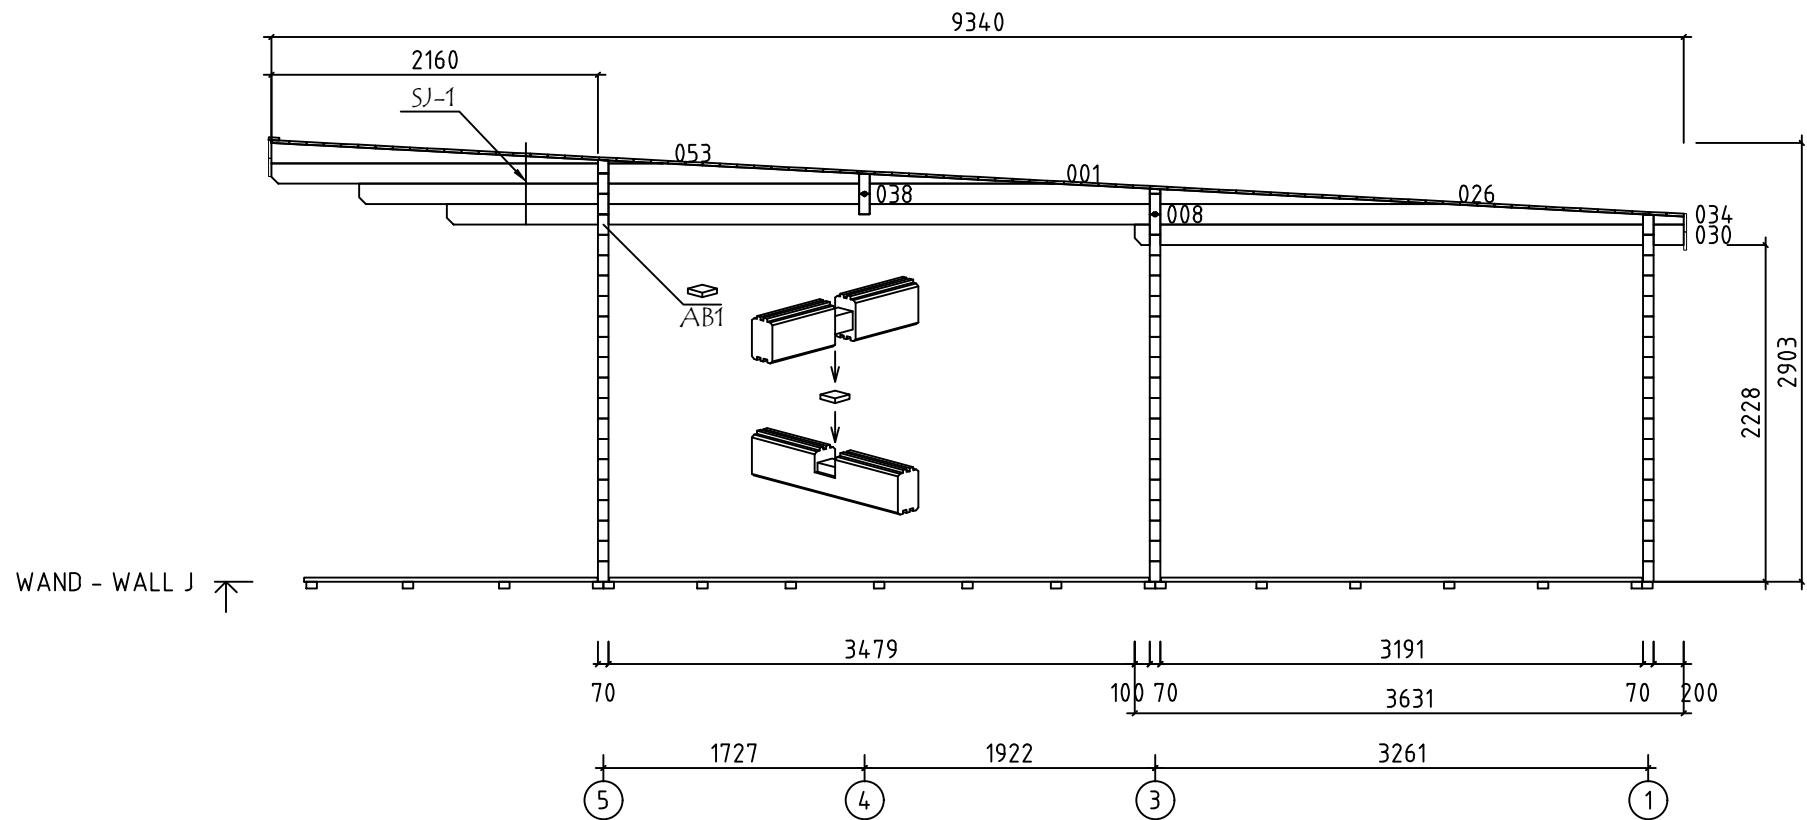



Model	7005221	Seite/Page	16
Zeichnung/Drawing	WAND - WALL J	Maßstab/Scale	1:50
Profil/Profile	70x135	Datum/Date	29.06.2024
Zeichner/Drafter	SRM	File	7005221.dwg

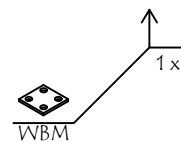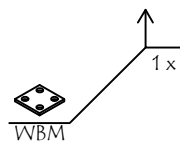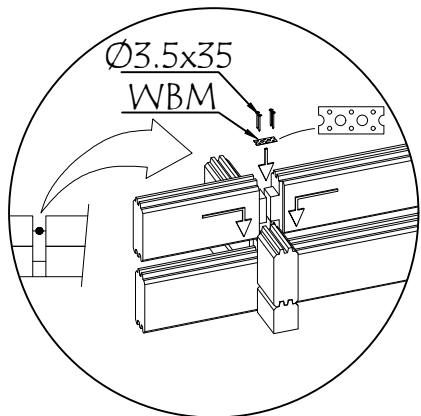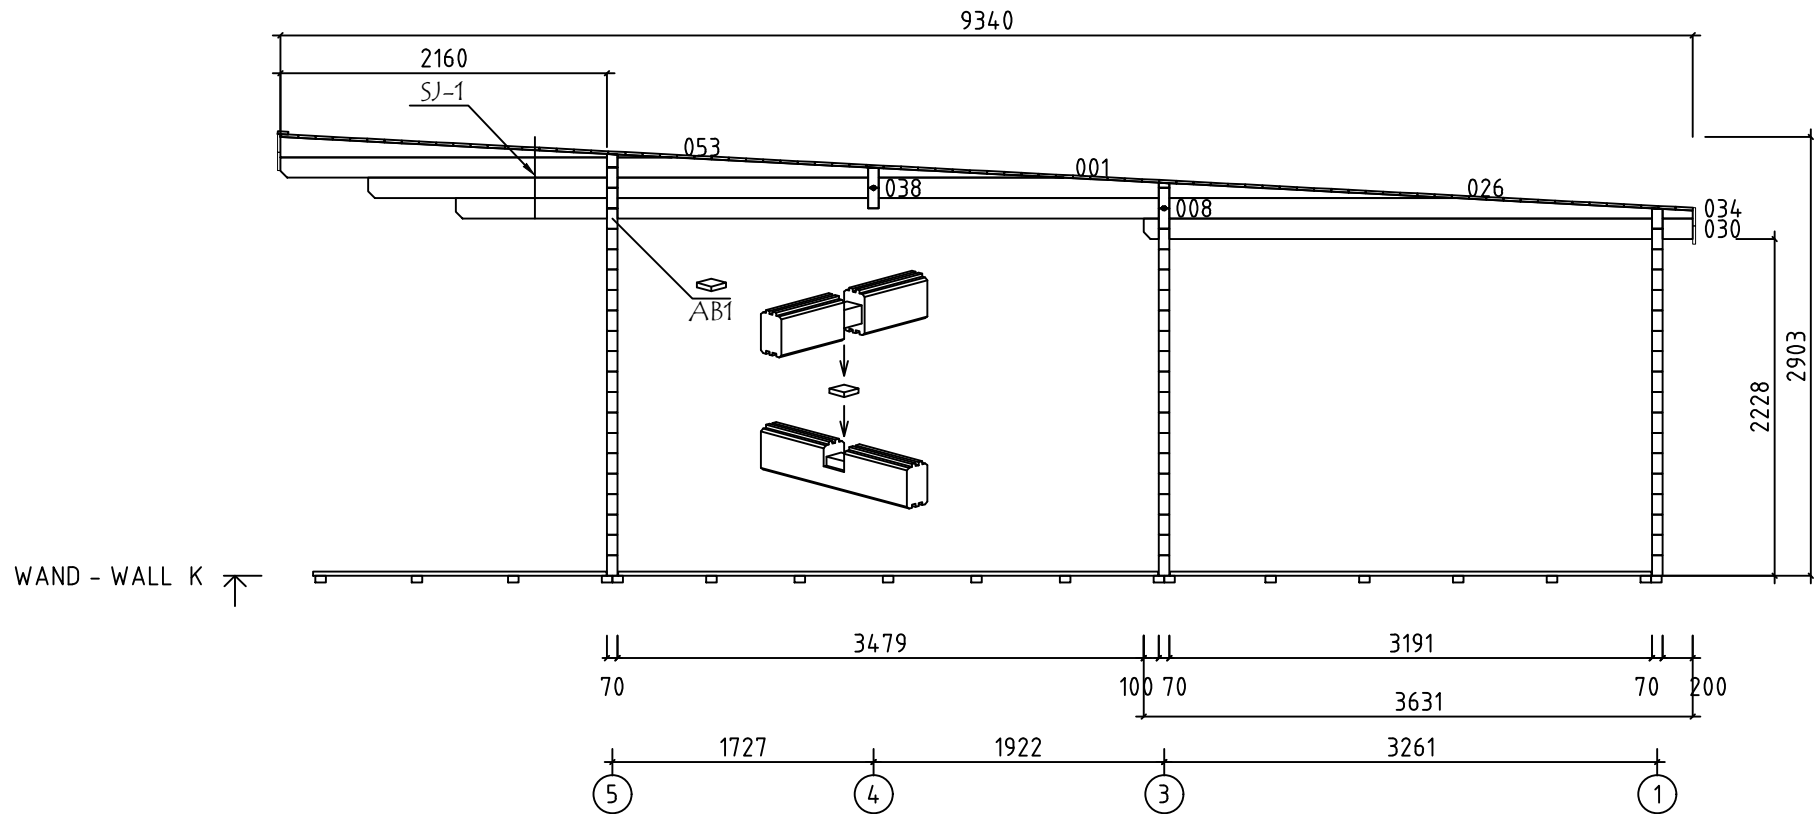




Model	7005221	Seite/Page	17
Zeichnung/Drawing	WAND - WALL K	Maßstab/Scale	1:50
Profil/Profile	70x135	Datum/Date	29.06.2024
Zeichner/Drafter	SRM	File	7005221.dwg

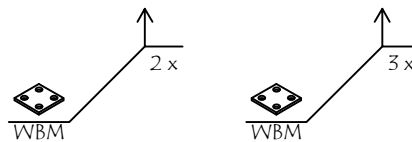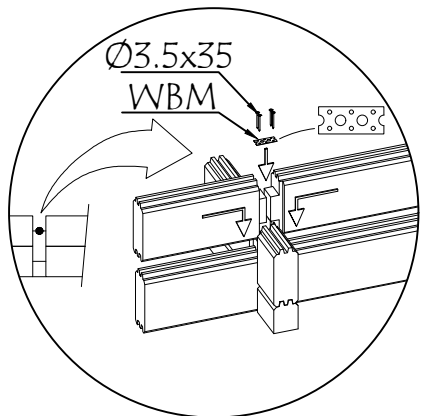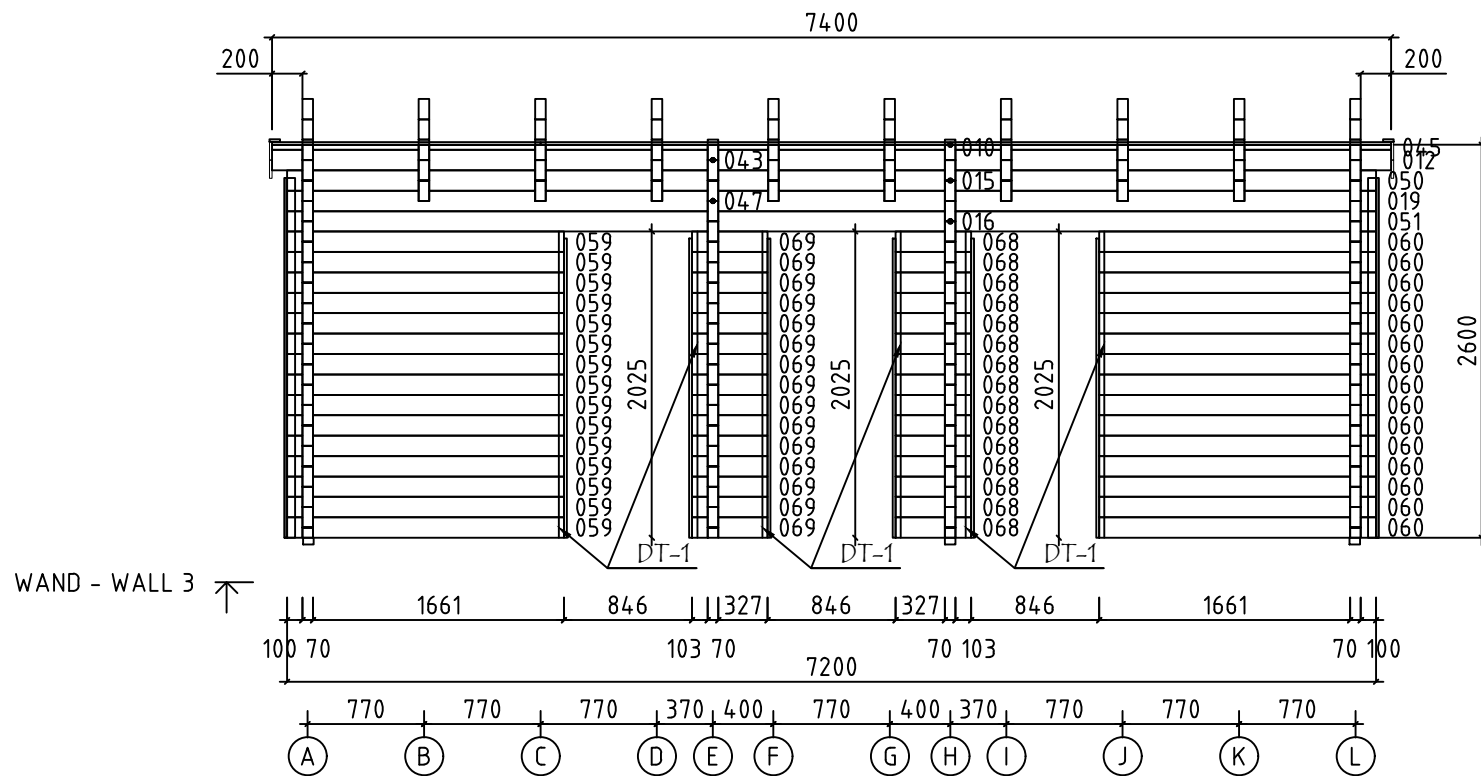


Model	7005221	Seite/Page	21
Zeichnung/Drawing	WAND - WALL 3	Maßstab/Scale	1:50
Profil/Profile	70x135	Datum/Date	29.06.2024
Zeichner/Drafter	SRM	File	7005221.dwg

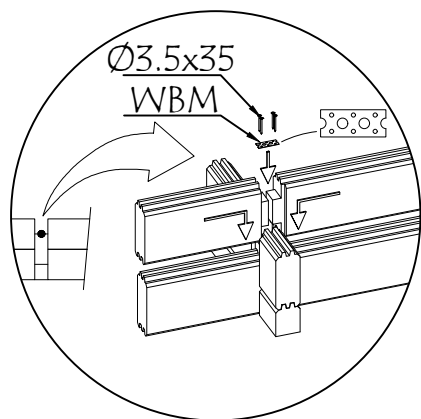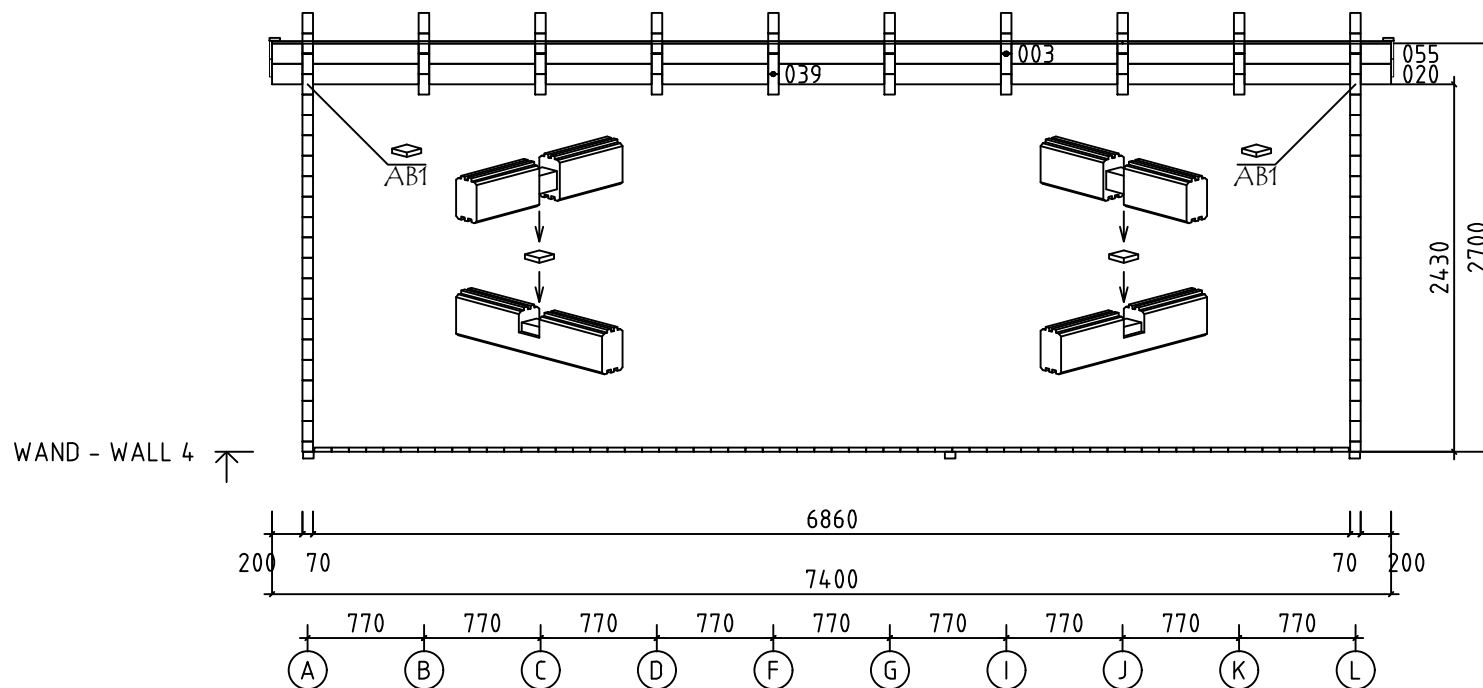























Model	7005221	Seite/Page	22
Zeichnung/Drawing	WAND - WALL 4	Maßstab/Scale	1:50
Profil/Profile	70x135	Datum/Date	29.06.2024
Zeichner/Drafter	SRM	File	7005221.dwg




















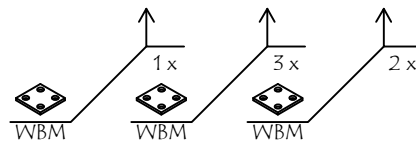
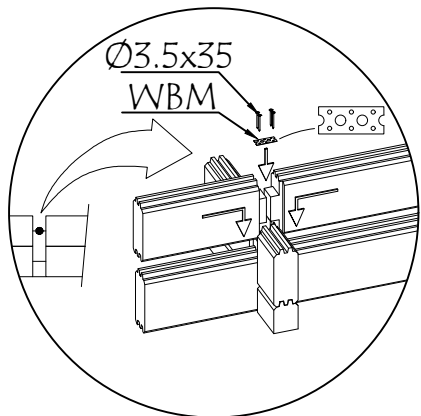
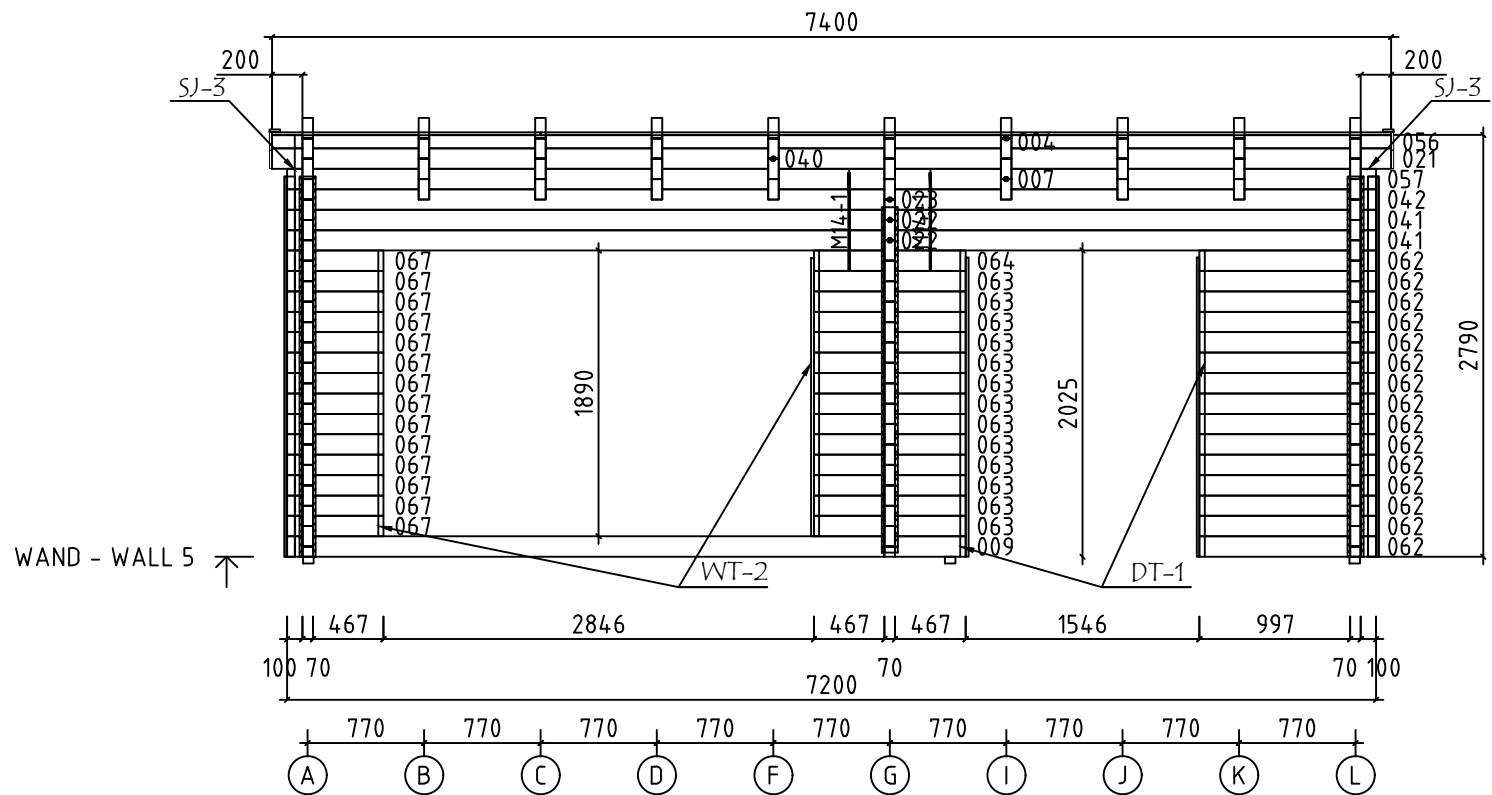




















Model	7005221	Seite/Page	23
Zeichnung/Drawing	WAND - WALL 5	Maßstab/Scale	1:50
Profil/Profile	70x135	Datum/Date	29.06.2024
Zeichner/Drafter	SRM	File	7005221.dwg



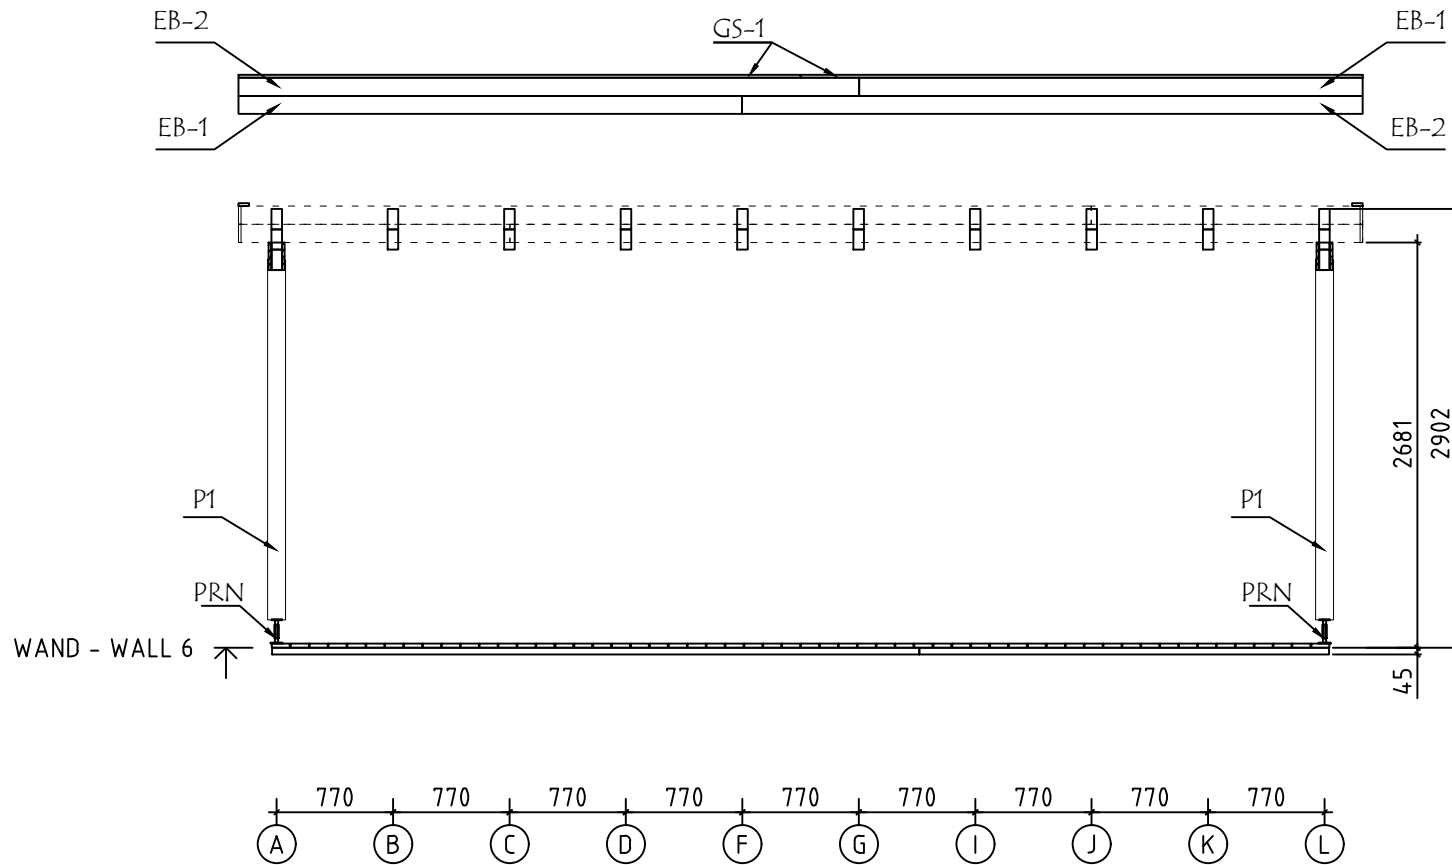








Model	7005221	Seite/Page	24
Zeichnung/Drawing	WAND - WALL 6	Maßstab/Scale	1:50
Profil/Profile	70x135	Datum/Date	29.06.2024
Zeichner/Drafter	SRM	File	7005221.dwg

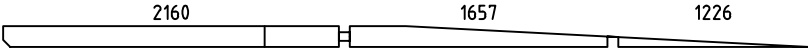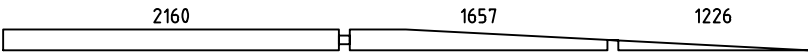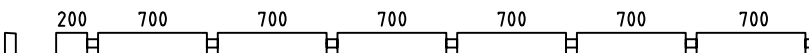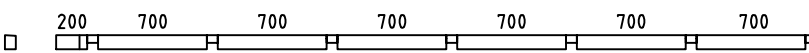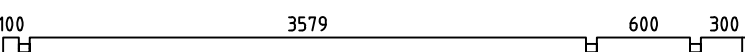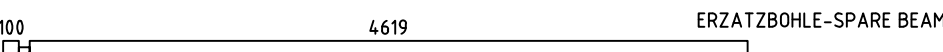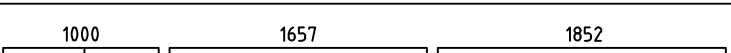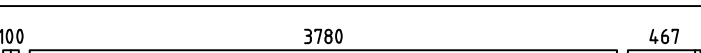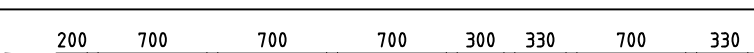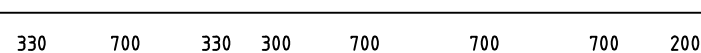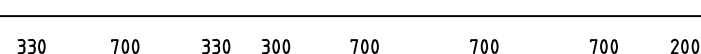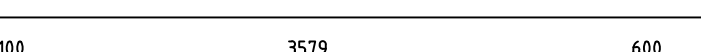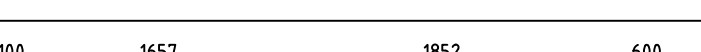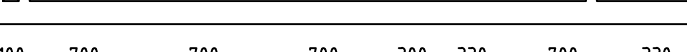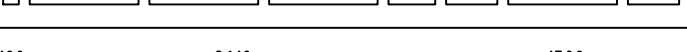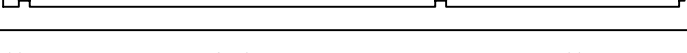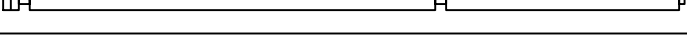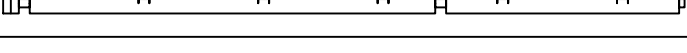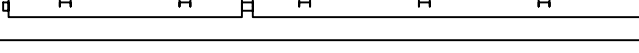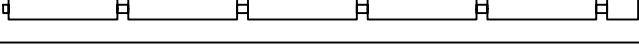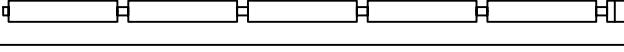
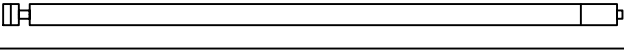
Pos	Bestimmung-Specification 7005221	Stck. Pcs.	Profil Profile (mm)	Länge Length (mm)
001		8	70x135	5183
002		2	70x135	5183
003		1	70x135	4855
004		1	70x90	4855
005		14	70x135	4789
006		1	70x135	4789
007		1	70x135	4755
008		8	70x135	4684
009		1	70x135	4487
010		1	70x35	4485
011		1	70x135	4485
012		1	70x135	4485
013		2	70x135	4454
014		2	70x135	4454
015		1	70x135	4385
016		1	70x135	4385
017		12	70x135	4385
018		1	70x135	4385
019		1	70x135	4385
020		1	70x135	4085
021		1	70x135	4085
022		2	70x135	3985
023		1	70x135	3985
Model 7005221		Kuupaev		29.06.2024
		Seite/Page		1/10

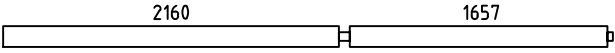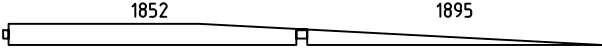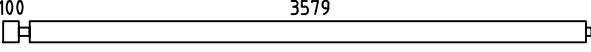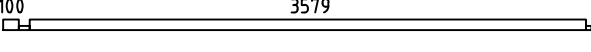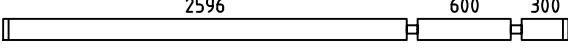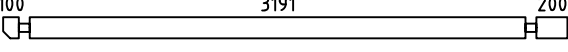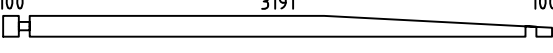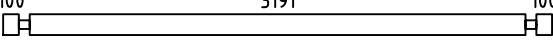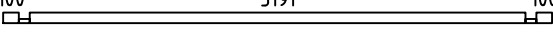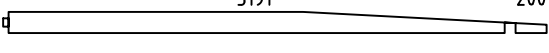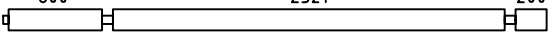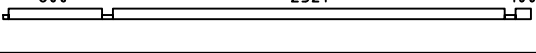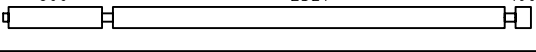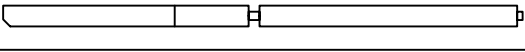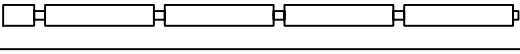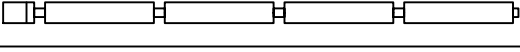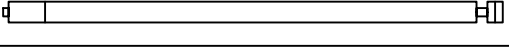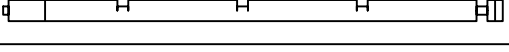
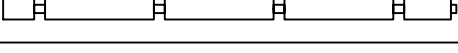
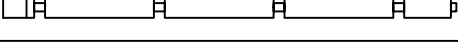
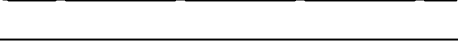
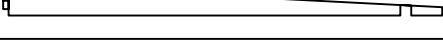
Pos	Bestimmung-Specification 7005221	Stck. Pcs.	Profil Profile (mm)	Länge Length (mm)
024		2	70x135	3922
025		2	70x135	3852
026		8	70x135	3852
027		4	70x135	3784
028		2	70x68	3784
029		14	70x135	3636
030		8	70x135	3631
031		2	70x135	3531
032		34	70x135	3531
033		2	70x68	3531
034		8	70x135	3496
035		2	70x135	3496
036		2	70x68	3396
037		2	70x135	3396
038		8	70x135	3342
039		1	70x135	3315
040		1	70x135	3315
041		2	70x135	3215
042		1	70x135	3215
043		1	70x135	2915
044		1	70x135	2915
045		1	70x35	2915
046		2	70x135	2826
Model	7005221	Kuupaev	29.06.2024	Seite/Page 2/10

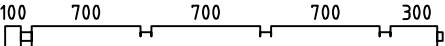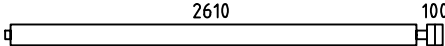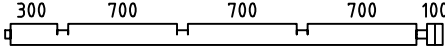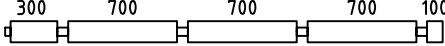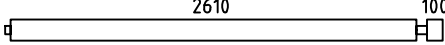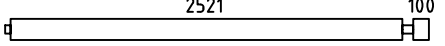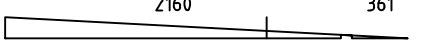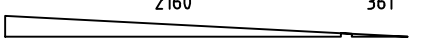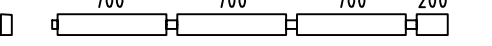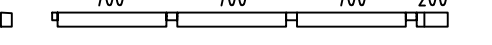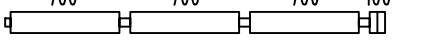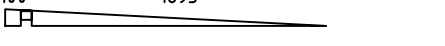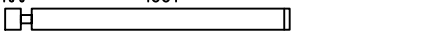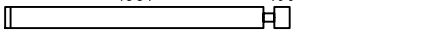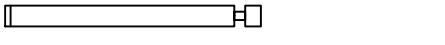
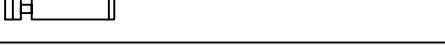
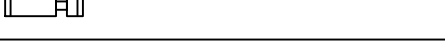
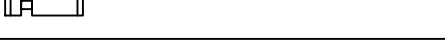
Pos	Bestimmung-Specification 7005221	Stck. Pcs.	Profil Profile (mm)	Länge Length (mm)
047		1	70x135	2815
048		12	70x135	2815
049		1	70x135	2815
050		1	70x135	2815
051		1	70x135	2815
052		2	70x135	2726
053		8	70x135	2591
054		2	70x135	2591
055		1	70x135	2545
056		1	70x90	2545
057		1	70x135	2445
058		2	70x108	2065
059		15	70x135	1831
060		15	70x135	1831
061		28	70x135	1645
062		15	70x135	1167
063		13	70x135	1004
064		1	70x135	1004
065		8	70x135	879
066		8	70x135	702
067		14	70x135	637
068		15	70x135	500
069		15	70x135	500
Model 7005221		Kuupaev		29.06.2024
		Seite/Page		3/10

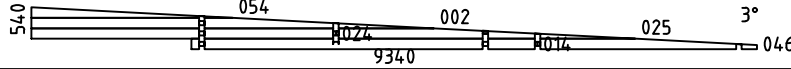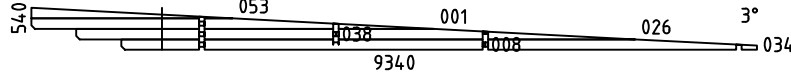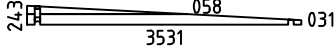
Pos	Bestimmung-Specification 7005221	Stck. Pcs.	Profil Profile (mm)	Länge Length (mm)
070	100 237 	14	70x135	407
071	 100 200 	1	70x135	370
072	100 200 	2	70x135	370
073	 200 100 	1	70x135	370
074	100100 	1	70x68	270
075	100100 	51	70x135	270
SH	SCHLAGHOLZ - HAMMER BLOCK 70 MM 	2	70X135	300
WA-1 WL-1		2	70x540	9340
WB-1 WC-1 WD-1 WF-1 WG-1 WI-1 WJ-1 WK-1		8	70x540	9340
WE-1 WH-1		2	70x243	3531
FBI1	FUNDAMENTHOLZ (IMM) - FOUNDATION BEAM (IMM) 	3	70x45	5544
FBI5	FUNDAMENTHOLZ (IMM) - FOUNDATION BEAM (IMM) 	2	70x45	4280
FBI7	FUNDAMENTHOLZ (IMM) - FOUNDATION BEAM (IMM) 	16	70x45	4175
FBI2	FUNDAMENTHOLZ (IMM) - FOUNDATION BEAM (IMM) 	3	70x45	3221
FBI6	FUNDAMENTHOLZ (IMM) - FOUNDATION BEAM (IMM) 	2	70x45	2710
FBI8	FUNDAMENTHOLZ (IMM) - FOUNDATION BEAM (IMM) 	16	70x45	2605
FBI3	FUNDAMENTHOLZ (IMM) - FOUNDATION BEAM (IMM) 	5	70x45	600
FBI4	FUNDAMENTHOLZ (IMM) - FOUNDATION BEAM (IMM) 	10	70x45	550
P1	PFOSTEN - POST 	2	120x120	2380
BC5	TISCHE ECKE - TABLES CORNER 	2	70x106	2515
BC4	TISCHE ECKE - TABLES CORNER 	2	70x106	2380
Model 7005221		Kuupaev		29.06.2024
		Seite/Page		4/10

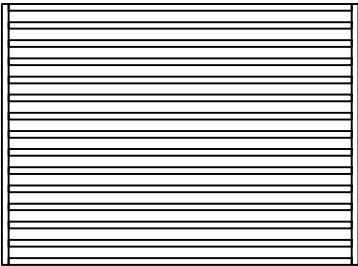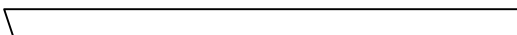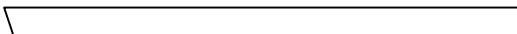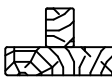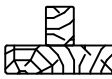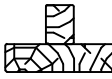Pos	Bestimmung-Specification 7005221		Stck. Pcs.	Profil Profile (mm)	Länge Length (mm)
BC3	TISCHE ECKE - TABLES CORNER 		4	70x106	2245
BC2	TISCHE ECKE - TABLES CORNER 		4	70x106	2175
BC1	TISCHE ECKE - TABLES CORNER 		2	70x106	183
TB	SICHTSCHUTZZAUN - LATTICE ASSEMBLY REQUIRED-MONTAGE ERFORDERLICH  !!! MONTAGEANLEITUNGEN - ASSEMBLY INSTRUCTIONS Seite/Page 1/1		2	70x1678	2295
R-1	DACHBRETT - ROOF BOARD	88mm or-oder 114mm 	107+1 83+1	88x18 114x18	4860
R-2	DACHBRETT - ROOF BOARD	88mm or-oder 114mm 	107 83	88x18 114x18	2540
F-1	FUSSBODENBRETT-FLOOR BOARD		60+1	114x28	3570
F-2	FUSSBODENBRETT-FLOOR BOARD		59	114x28	3185
T-1	TERRASSENBRETT (IMM) - TERRACE BOARD (IMM)		56+1	120x28	1940
FF-1	FUSSBODENLEISTEN FLOOR STRIPS	 ✕		18x35	58,0 lfm/rm
GB-1	GIEBELLEISTE - GABLE MOULDING 		4	18x120	3510
GB-2	GIEBELLEISTE - GABLE MOULDING 		4	18x120	5850
EB-1	TRAUFENBRETT - EAVES BOARD 		4	18x120	3330
EB-2	TRAUFENBRETT - EAVES BOARD 		4	18x120	4106
ES-1	TRAUFENLEISTE - EAVES STRIPS  ✕		4	30x40	4675
GS-1	GIEBELDECKLEISTE - GABLE COVER STRIPS 		2	18x70	3718
GS-2	GIEBELDECKLEISTE - GABLE COVER STRIPS 		4	18x70	4660
WT-1	FIXIRUNGSLISTE FÜR FENSTER - FIXING FILLET FOR WINDOW 		6	43x70	490
WT-2	FIXIRUNGSLISTE FÜR FENSTER - FIXING FILLET FOR WINDOW 		8	43x70	1840
DT-1	FIXIRUNGSLISTE FÜR TÜR - FIXING FILLET FOR DOOR 		8	43x70	1980
Model	7005221		Kuupaev	29.06.2024	Seite/Page 5/10

  Pos	Bestimmung-Specification 7005221	Stck. Pcs.	Profil Profile (mm)	Länge Length (mm)
SJ-1	TÖMB 	8		480
SJ-2	TÖMB 	2		2460
SJ-3	TÖMB 	2		2820
M14-1	WANDBOHLN BEFESTIGUNGSSTIFT - WALLBEAMS MOUNTIG PEG 	2		640
HS1	CHRAUBEN FÜR WANDBOHLN BEFESTIGUNG METALLESCREW - SCREWS FOR WALLBEAMS CONNECTING METAL / WBM 	220	ø3.5x35	
HS	SCHRAUBEN FÜR STAHL ECKE - SCREWS FOR STEEL CORNER / SC 	16	ø3.5x35	
HS	SCHRAUBEN FÜR TISCHE ECKE -SCREWS FOR TABLES CORNER / BC 	150	Ø4.5X50	
HS	SCHRAUBEN FÜR GIEBELLEISTE - SCREWS FOR GABLE MOULDING / GB 	80	Ø4.5X50	
HS	SCHRAUBEN FÜR TRUFENBRETT - SCREWS FOR EAVES BOARD / EB 	64	Ø4.5X50	
HS	SCHRAUBEN FÜR TRUFENLEISTE - SCREWS FOR EAVES STRIPS / ES 	22	Ø4.5X50	
HS	SCHRAUBEN FÜR GIEBELDECKLEISTEN - SCREWS FOR GABLE COVER STRIPS / GS 	72	Ø4.5X50	
HS	SCHRAUBEN FÜR PFOSTEN - SCREWS FOR POST / P 	8	Ø4.5X70	
HS	SCHRAUBEN FÜR SICHTSCHUTZZAUN - SCREWS FOR - LATTICE / TB 	60	Ø4.5X70	
HS	SCHRAUBEN FÜR SICHTSCHUTZZAUN - SCREWS FOR LATTICE / TB 	18	Ø4.5X90	
HS	SCHRAUBEN FÜR 1. BOHLENREIHE - SCREWS FOR 1. WALL BEAM 	12	Ø5.0X100	
HS	SCHRAUBEN FÜR FUNDAMENTHOLZ - SCREWS FOR FOUNDATION BEAM / FBI 	206	Ø5.0X120	
HS	SCHRAUBEN FÜR 1. BOHLENREIHE - SCREWS FOR 1. WALL BEAM 	12	Ø6X160	
HS	SCHRAUBEN FÜR TISCHE ECKE -SCREWS FOR TABLES CORNER / BC 	50	Ø6X45	
HS	SCHRAUBEN FÜR STAHL ECKE - SCREWS FOR STEEL CORNER / SC 	4	Ø6X45	
HS	SCHRAUBEN FÜR REGULIERUNGSSCHRAUBE FÜR PFOSTEN - SCREWS FOR POST HEIGHT ADJUSTMENT / PRN 	16	Ø6X45	
NF	NÄGEL FÜR DACHBRETT - NAILS FOR ROOF BOARDS / R 	1826	Ø2.5X60	
NF	NÄGEL FÜR FUSSBODENBRETT - NAILS FOR FLOOR BOARDS / F 	1550	Ø2.5X60	
NF	NÄGEL FÜR TERRASSENBRETT - NAILS FOR TERRACE BOARDS / T 	450	Ø2.5x60	
Model	7005221	Kuupaev	29.06.2024	Seite/Page 6/10

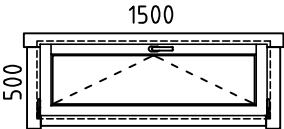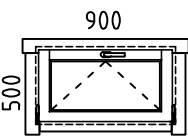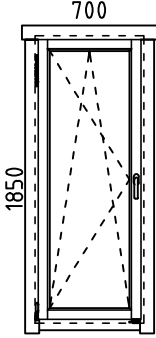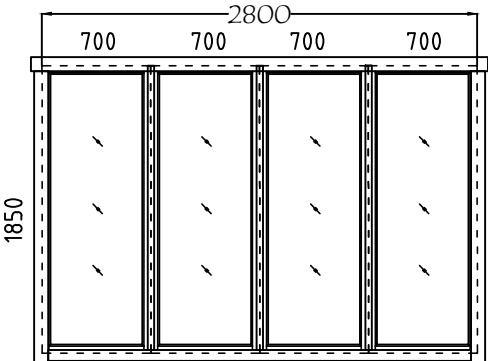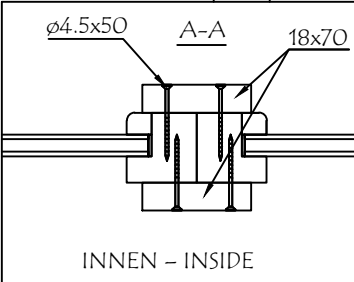Pos	Bestimmung-Specification 7005221		Stck. Pcs.	Profil Profile (mm)	Länge Length (mm)
NF	NÄGEL FÜR FUSSBODENLEISTE - NAILS FOR FLOOR STRIPS / FF		120	Ø2X40	
KL	UNTERLEGSCHIBE FÜR TISCHE ECKE - PLAIN WASHER FOR TABLES CORNER BC		50	M6X18	
KL	UNTERLEGSCHIBE FÜR WAND SCHIEBEREGLER - PLAIN WASHER FOR SLIDING WALL TIE / SC		4	M6X18	
WBM3	WANDBOHLN BEFESTIGUNG METALLE - WALLBEAMS CONNECTING METAL		55	50X50	
SC	SCHIEBEREGLER FÜR WAND - SLIDING WALL TIE		4		
AB	ERHEBEN - UPLIFT		9	75x70x18	
PRN	REGULIERUNGSSCHRAUBE FÜR PFOSTEN - POST HEIGHT ADJUSTMENT		2		
AST_1H	FENSTER - WINDOW 		2	1500x500	
AST_1H	FENSTER - WINDOW 		1	900x500	
AST_1H	FENSTER - WINDOW 	DIN LINKS/LEFT HANDED	1	700x1850	
AST_1H	FENSTER - WINDOW  	FESTSTEHEND/FIXED	4	700x1850	
Model 7005221		Kuupaev	29.06.2024	Seite/Page	7/10

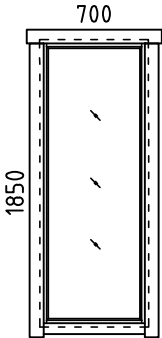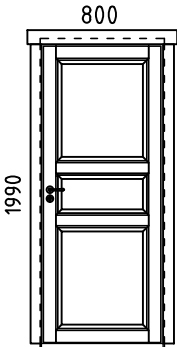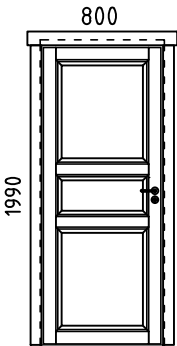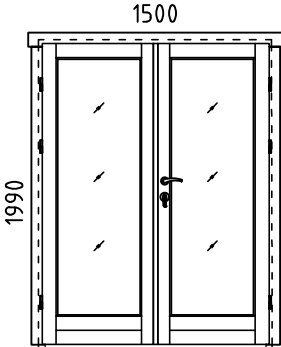Pos	Bestimmung-Specification 7005221		Stck. Pcs.	Profil Profile (mm)	Länge Length (mm)
AST_1H	FENSTER - WINDOW	FESTSTEHEND/FIXED 	2	700x1850	
AST_IN	TÜR - DOOR	DIN RECHTS/RIGHT HANDED 	2	800x1990	
AST_IN	TÜR - DOOR	DIN LINKS/LEFT HANDED 	1	800x1990	
AST_PRE	TÜR - DOOR	DIN RECHTS/RIGHT HANDED 	1	1500x1990	
	BITTE SELBER ANPASSEN (FALLS NÖTIG)! - CUT INTO LENGTH ON SITE (IF NEEDED)!				
Model	7005221	Kuupaev	29.06.2024	Seite/Page	8/10

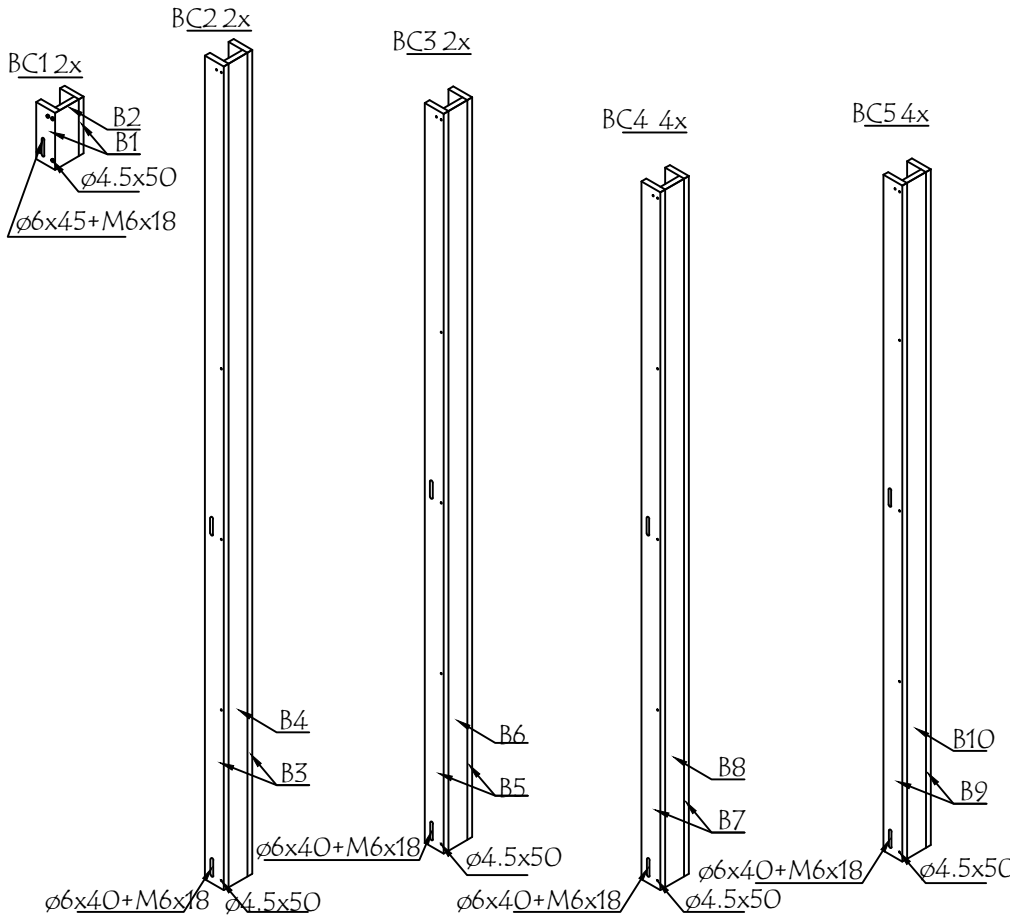Pos	MONTAGEANLEITUNGEN - ASSEMBLY INSTRUCTIONS 7005221	Stck. Pcs.	Profil Profile (mm)	Länge Length (mm)
B1	BRETT - BOARD 	4	18x70	183
B2	BRETT - BOARD 	2	70x18	183
B3	BRETT - BOARD 	4	18x70	2515
B4	BRETT - BOARD 	2	70x18	2515
B5	BRETT - BOARD 	4	18x70	2380
B6	BRETT - BOARD 	2	70x18	2380
B7	BRETT - BOARD 	8	18x70	2245
B8	BRETT - BOARD 	4	70x18	2245
B9	BRETT - BOARD 	8	18x70	2174
B10	BRETT - BOARD 	4	70x18	2175
BC	TISCHE ECKE - TABLES CORNER ASSEMBLY REQUIRED-MONTAGE ERFORDERLICH 			
Model	7005221	Kuupaev	29.06.2024	Seite/Page 10/10

Pos	WAND - WALL	Länge/Length (mm)	Stck./Pcs.	Note
#001	B,C,D,F,G,I,J,K	5183	8	
#002	A,L	5183	2	
#003	4	4855	1	
#004	5	4855	1	
#005	L	4789	14	
#006	1	4789	1	ERZATZBOHLE-SPARE BEAM
#007	5	4755	1	
#008	B,C,D,F,G,I,J,K	4684	8	
#009	5	4487	1	
#010	3	4485	1	
#011	1	4485	1	
#012	3	4485	1	
#013	A,L	4454	2	
#014	A,L	4454	2	
#015	3	4385	1	
#016	3	4385	1	
#017	1	4385	12	
#018	1	4385	1	
#019	3	4385	1	
#020	4	4085	1	
#021	5	4085	1	
#022	5	3985	2	
#023	5	3985	1	
#024	A,L	3922	2	
#025	A,L	3852	2	
#026	B,C,D,F,G,I,J,K	3852	8	
#027	A,L	3784	4	
#028	A,L	3784	2	
#029	A	3636	14	
#030	B,C,D,F,G,I,J,K	3631	8	
#031	E,H	3531	2	
#032	E,H	3531	34	
#033	E,H	3531	2	
#034	B,C,D,F,G,I,J,K	3496	8	
#035	A,L	3496	2	
#036	A,L	3396	2	
#037	A,L	3396	2	
#038	B,C,D,F,G,I,J,K	3342	8	
#039	4	3315	1	
#040	5	3315	1	
#041	5	3215	2	
#042	5	3215	1	
#043	3	2915	1	
#044	1	2915	1	
#045	3	2915	1	
#046	A,L	2826	2	
#047	3	2815	1	
#048	1	2815	12	
#049	1	2815	1	

#050	3	2815	1
#051	3	2815	1
#052 A,L		2726	2
#053 B,C,D,F,G,I,J,K		2591	8
#054 A,L		2591	2
#055	4	2545	1
#056	5	2545	1
#057	5	2445	1
#058 E,H		2065	2
#059	3	1831	15
#060	3	1831	15
#061 A,L		1645	28
#062	5	1167	15
#063	5	1004	13
#064	5	1004	1
#065	1	879	8
#066	1	702	8
#067	5	637	14
#068	3	500	15
#069	3	500	15
#070 A		407	14
#071	2	370	1
#072	2	370	2
#073	2	370	1
#074 G		270	1
#075 2,G		270	51