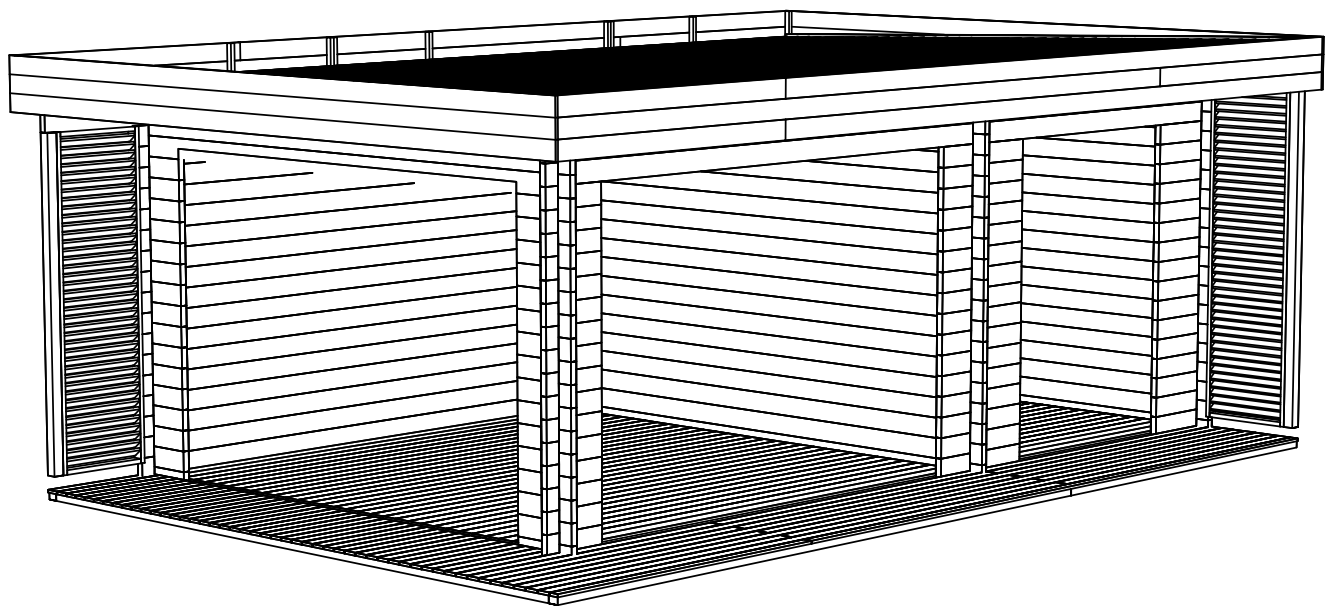
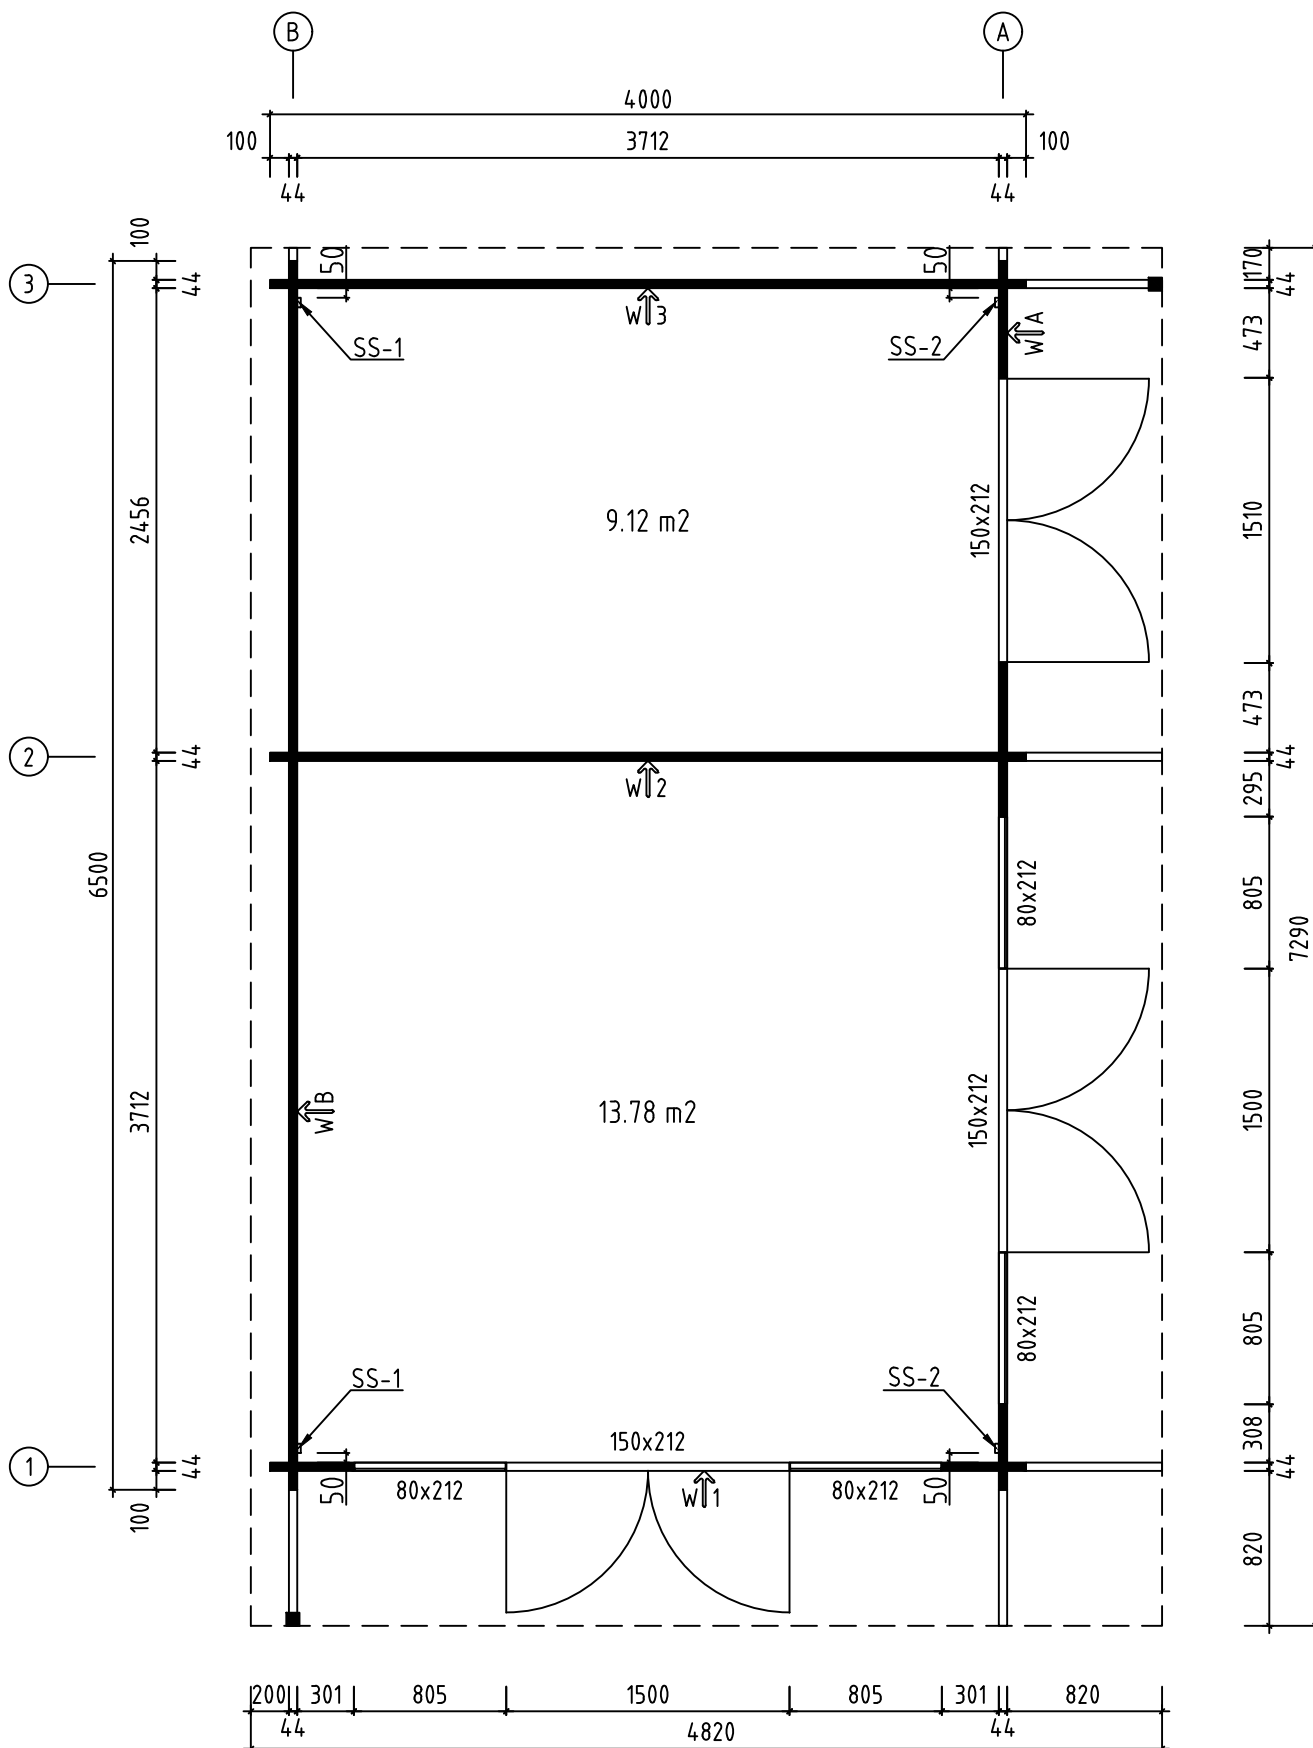


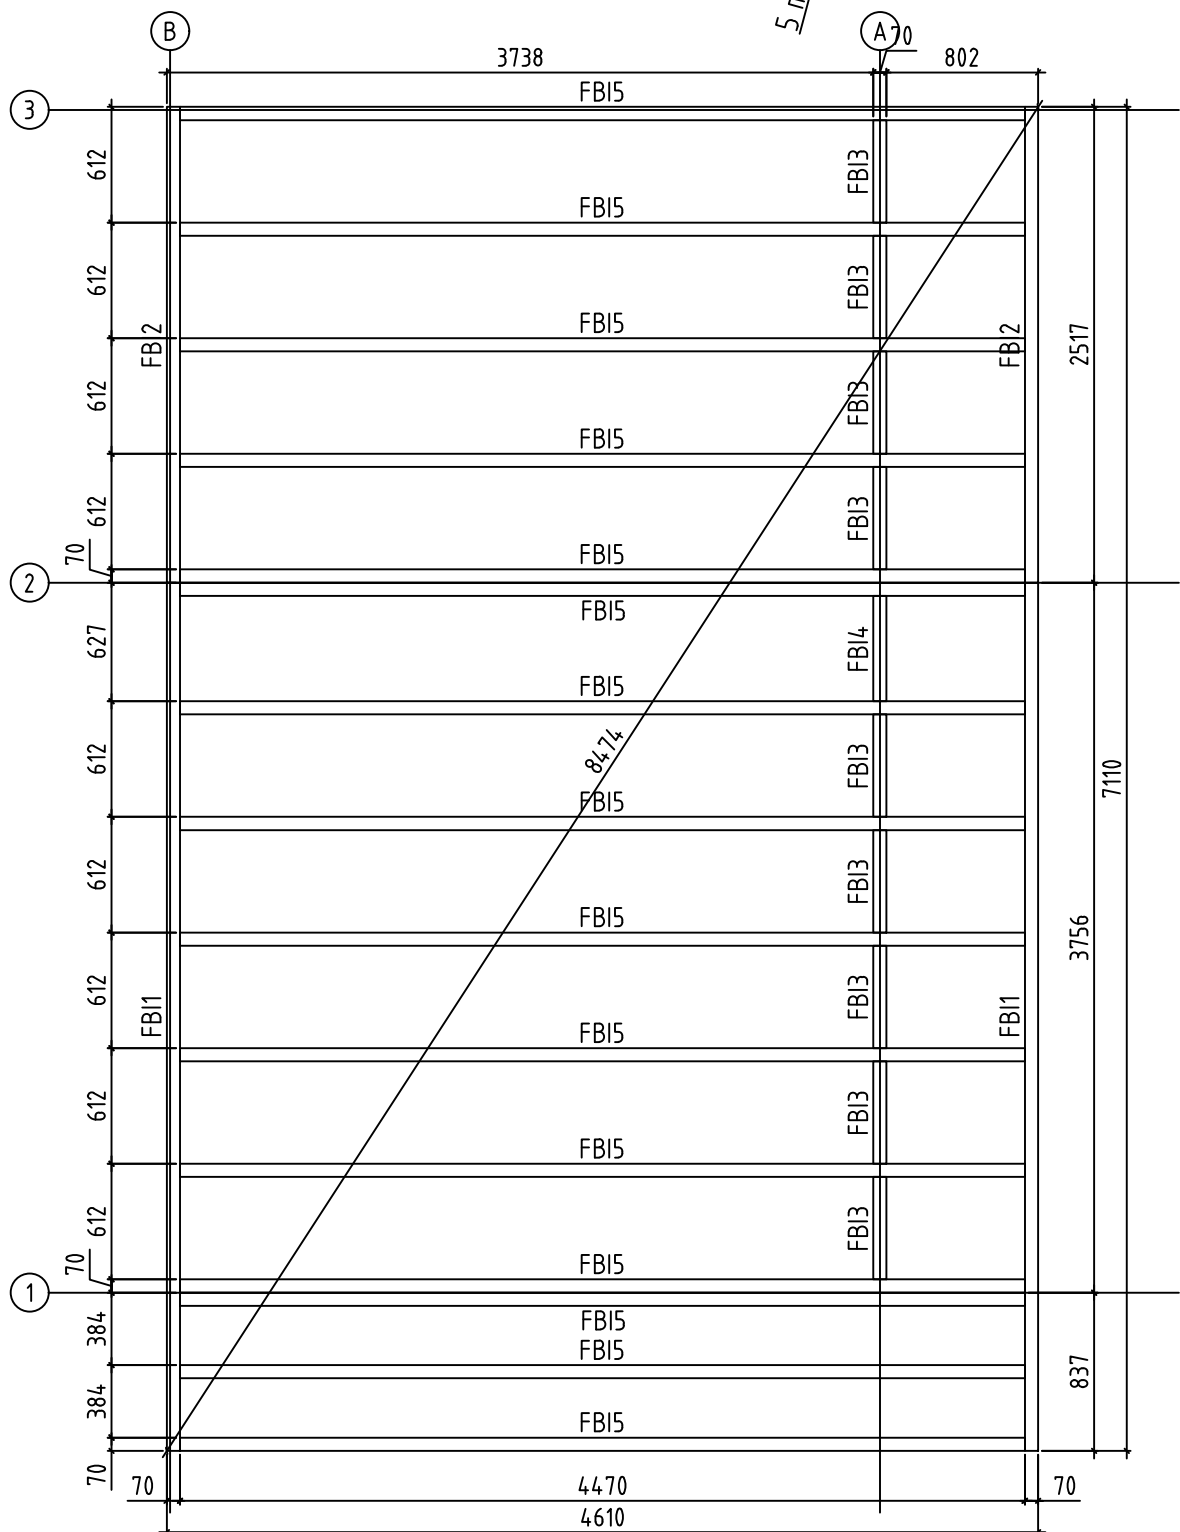


Name-Name-Nom 4424720		Page-Seite-Page 1
View-Aussicht-Vue 3D		Scale-Maßstab-Echelle 1:40
Material-Material-Matériel 44x135		Date-Datum-Date 06.09.2021
Drafter-Zeichner-Rédacteur EJ	File	

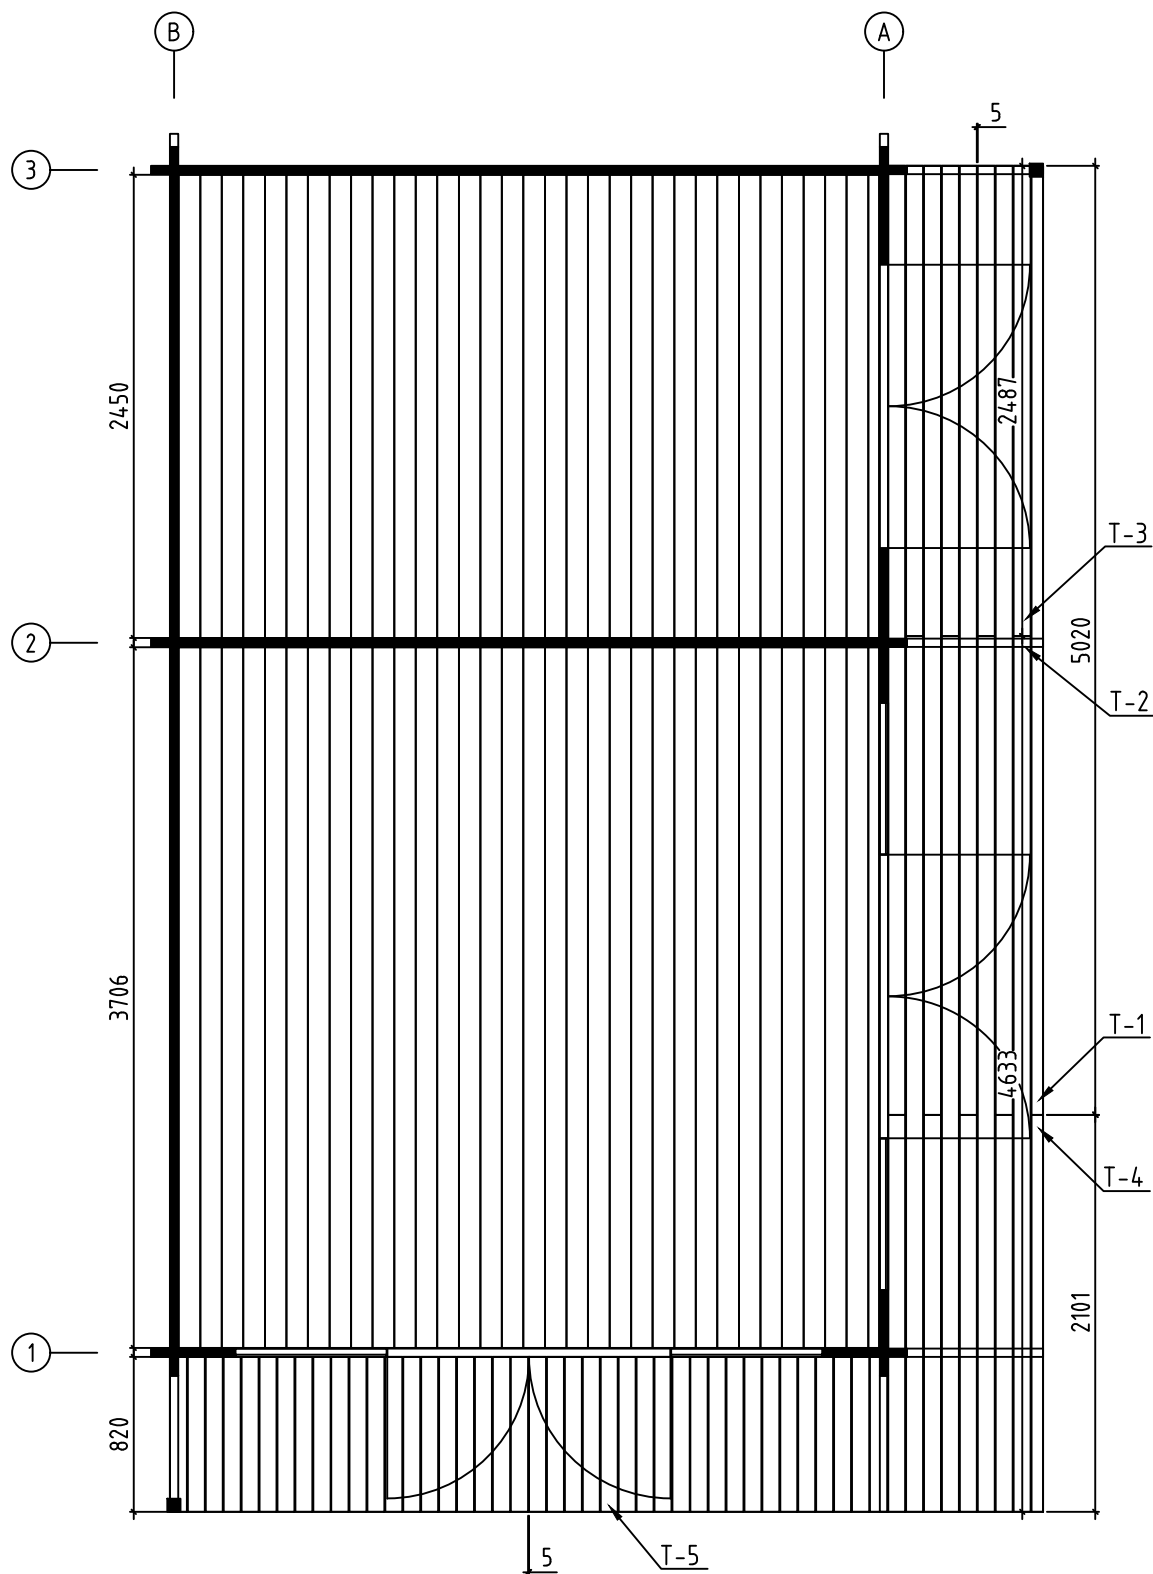
H = 1.610 m
TOTAL: 22.90 m²



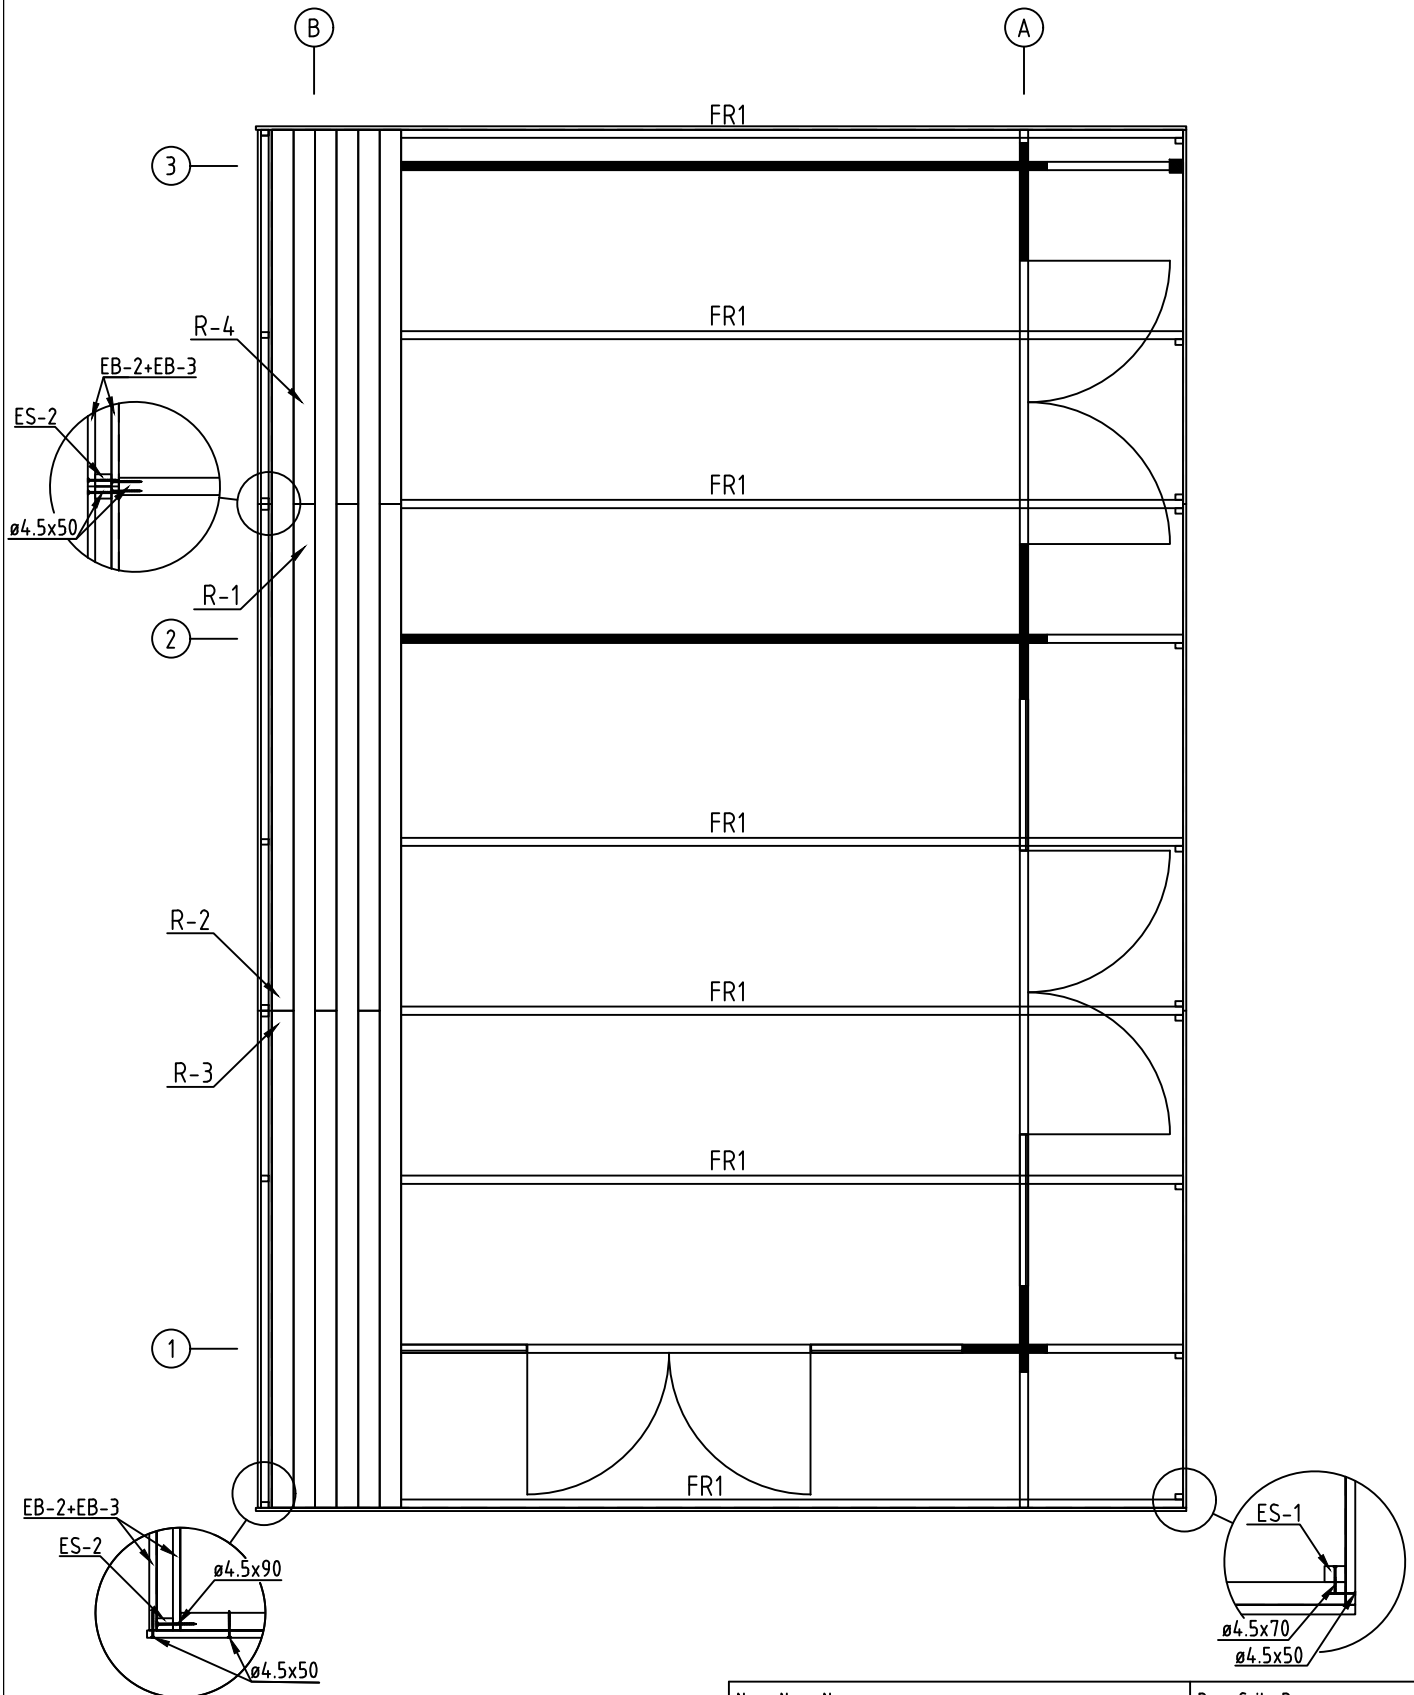
Name-Name-Nom	4424720	Page-Seite-Page	2
View-Aussicht-Vue	GROUNDPLAN - GRUNDPLAN - PLAN DE MASSE	Scale-Maßstab-Echelle	1:40
Material-Material-Matériel	44x135	Date-Datum-Date	06.09.2021
Drafter-Zeichner-Rédacteur	EJ	File	



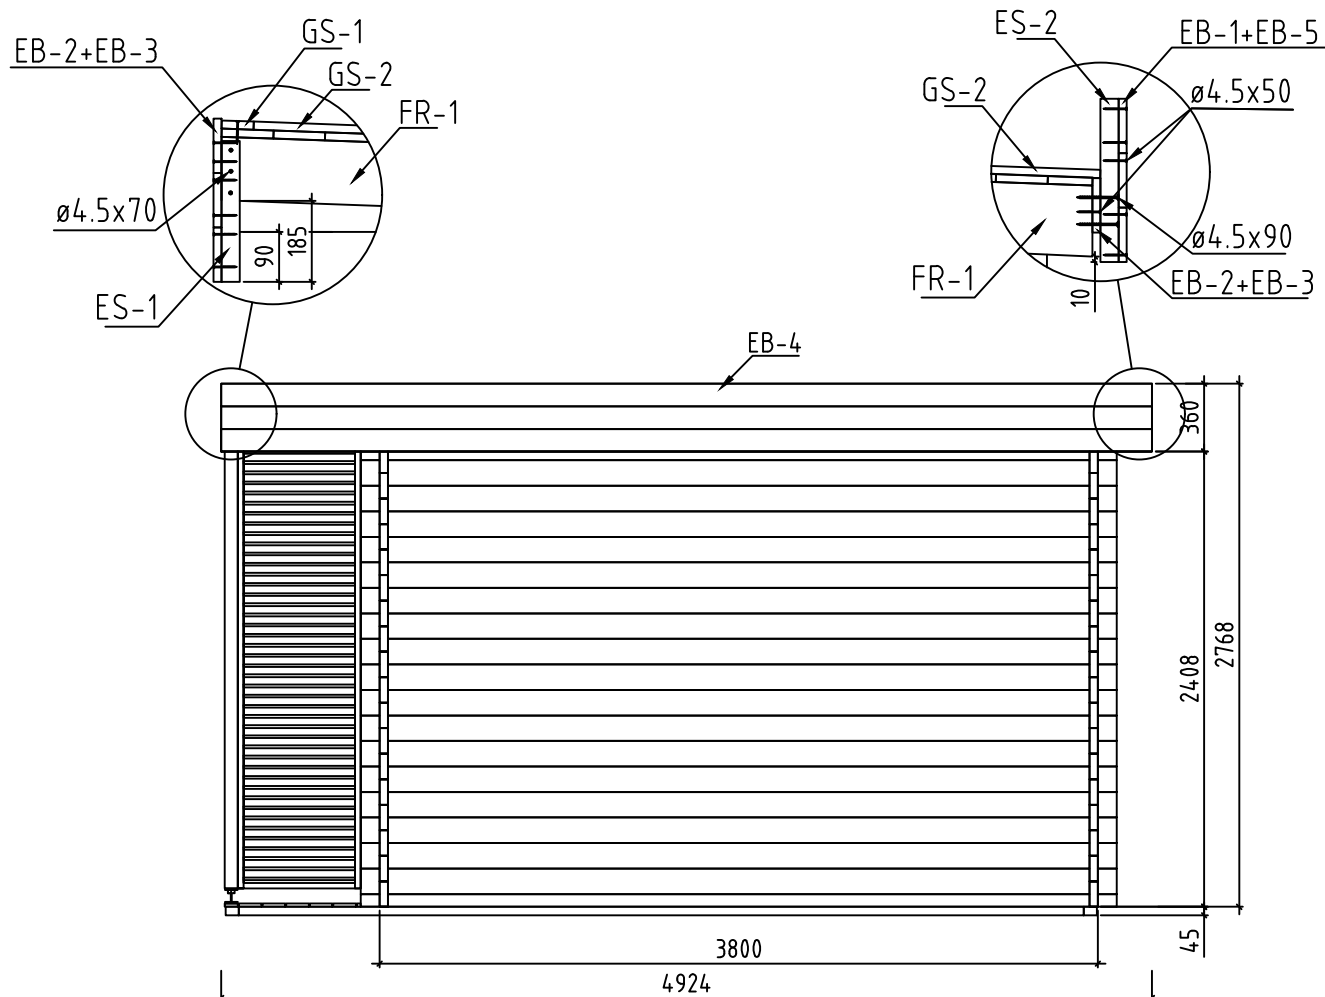
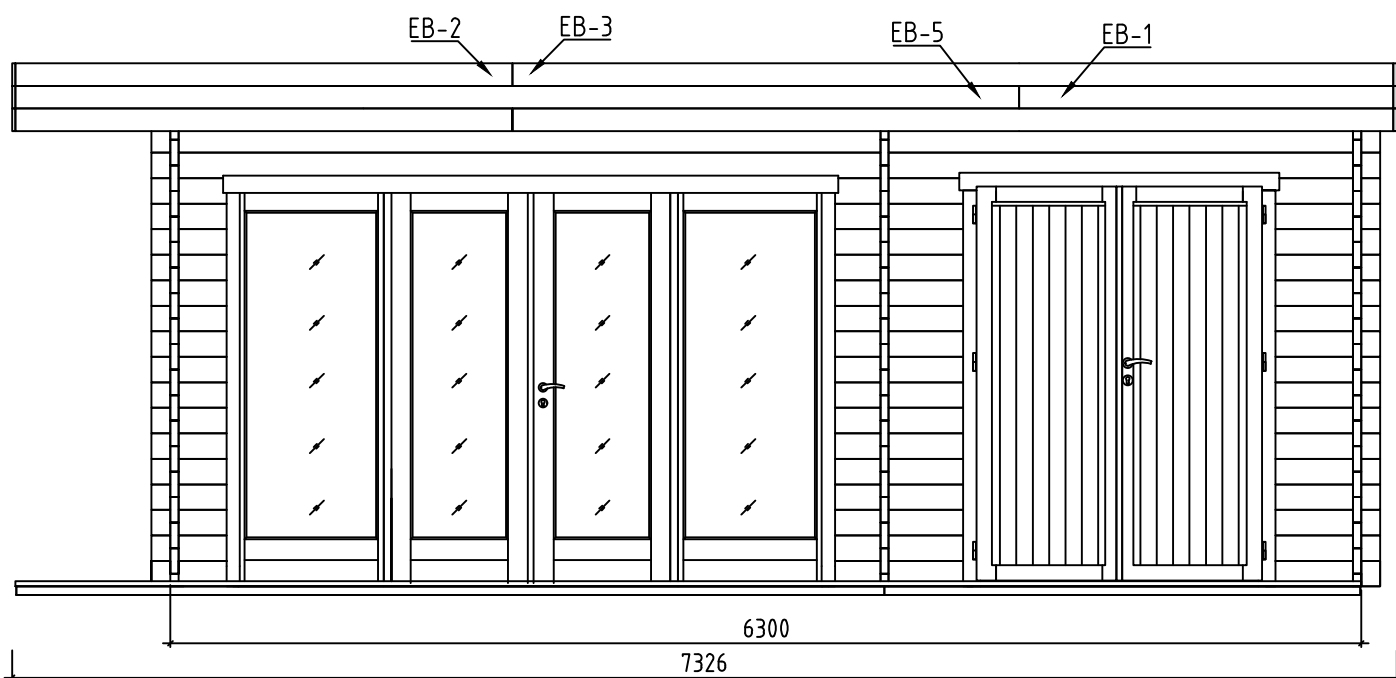
Name-Name-Nom 4424720		Page-Seite-Page 3
View-Aussicht-Vue FOUNDATION - FUNDAMENT - FONDATION		Scale-Maßstab-Echelle 1:40
Material-Material-Matériau 44x135		Date-Datum-Date 06.09.2021
Drafter-Zeichner-Rédacteur F I	File	



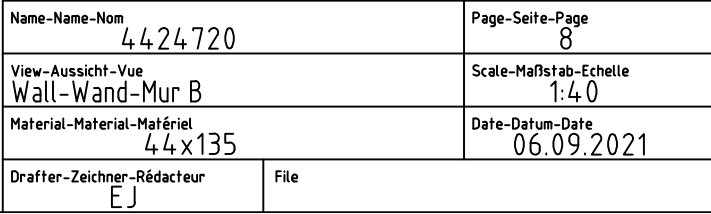
Name-Name-Nom	4424720	Page-Seite-Page	4
View-Aussicht-Vue	FLOOR BOARDS-FUSSBODENBRETTER-LAME DE PLANCHER	Scale-Maßstab-Echelle	
Material-Material-Matériel	44x135	Date-Datum-Date	06.09.2021
Drafter-Zeichner-Rédacteur	EJ	File	

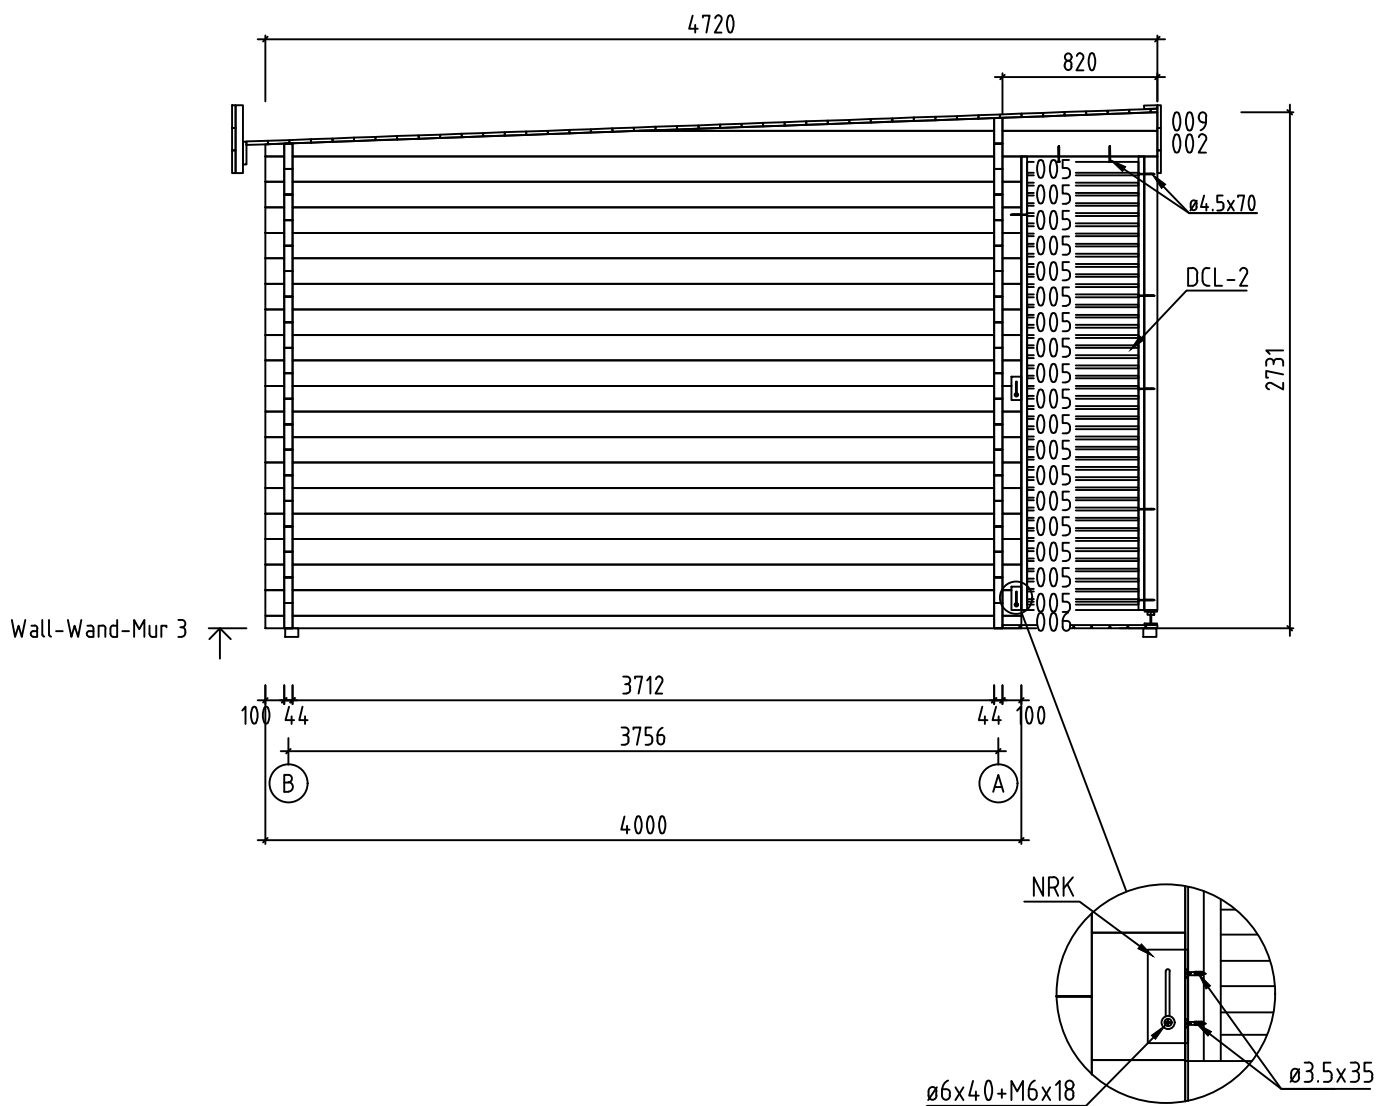


Name-Name-Nom	4424720	Page-Seite-Page	5
View-Aussicht-Vue	RAFTERS PLAN - DACHSPARREN - PLAN DE CHEVRON	Scale-Maßstab-Echelle	
Material-Material-Matériau	44x135	Date-Datum-Date	06.09.2021
Drafter-Zeichner-Rédacteur	EJ	File	

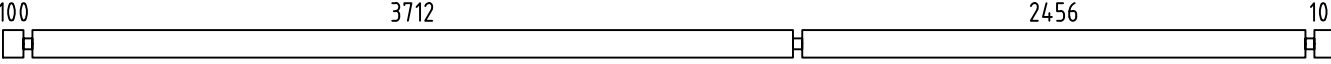
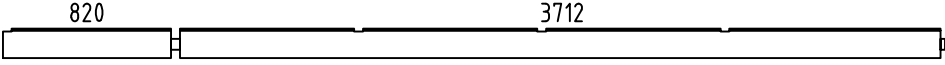
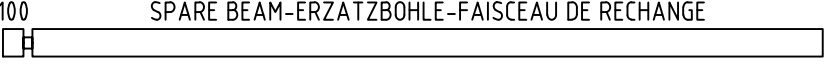
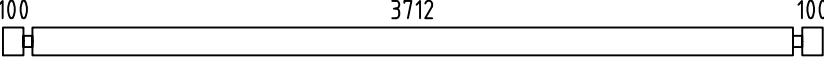
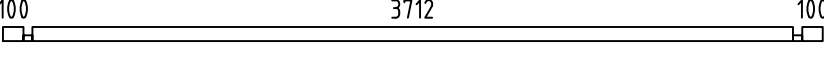
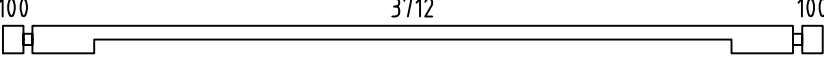
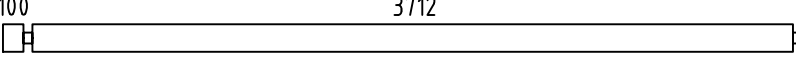
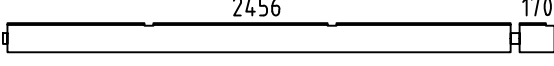
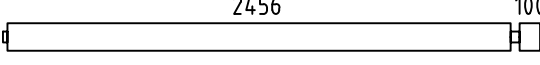
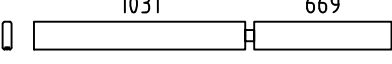
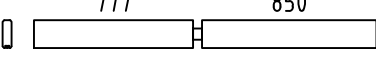
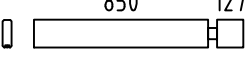
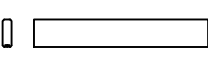
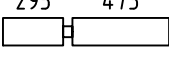
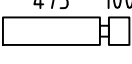
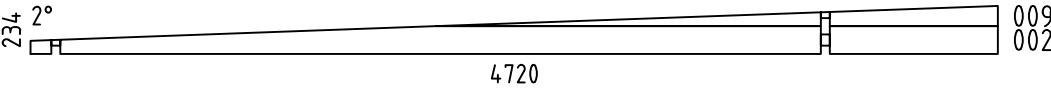
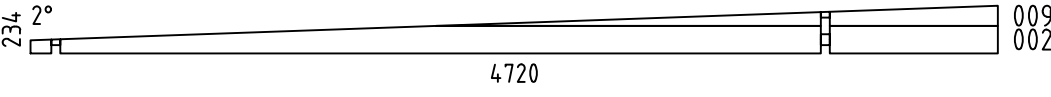
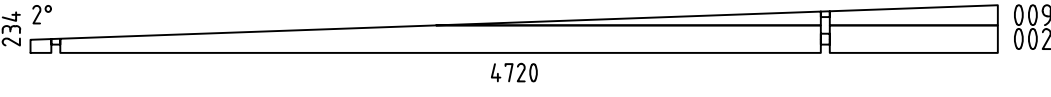
 
 
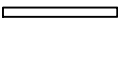


 
 
 
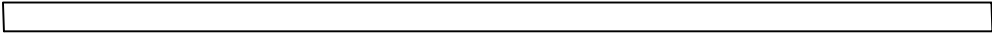
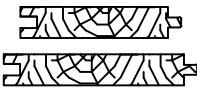
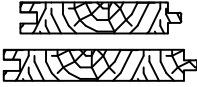
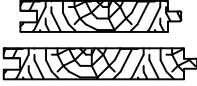
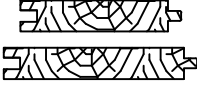
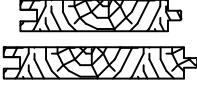
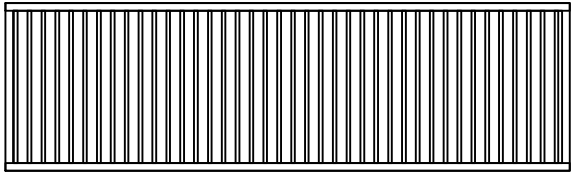
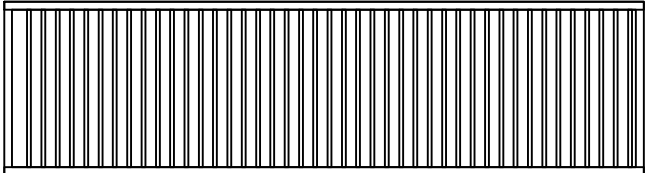
Name-Name-Nom	4424720	Page-Seite-Page	6
View-Aussicht-Vue	VIEWS-ANSICHTEN-VUE DES MURS	Scale-Maßstab-Echelle	1:40
Material-Material-Matériel	44x135	Date-Datum-Date	06.09.2021
Drafter-Zeichner-Rédacteur	EJ	File	

 
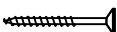
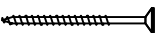
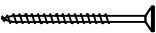
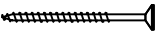
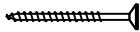
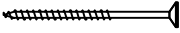
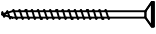
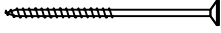
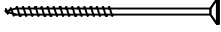
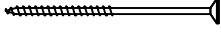
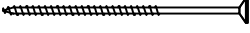
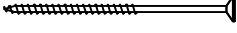
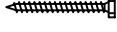
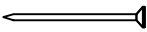
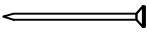


 
 
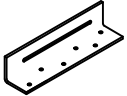
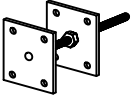
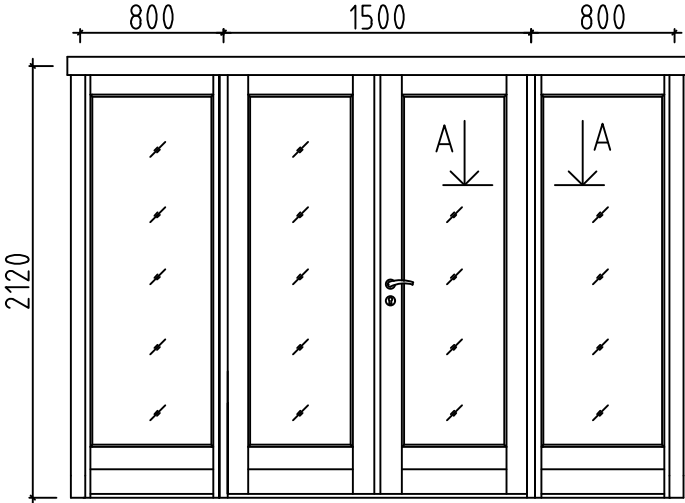
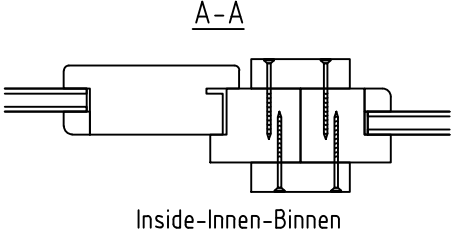
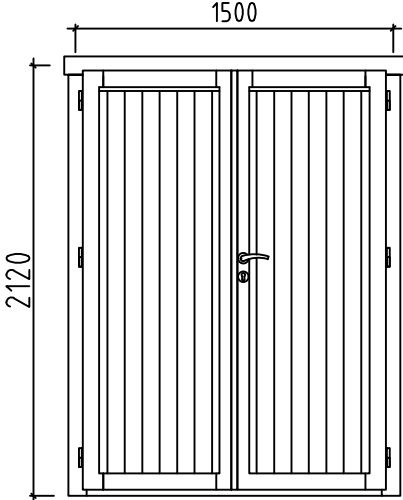


Name-Name-Nom 4424720		Page-Seite-Page 11
View-Aussicht-Vue Wall-Wand-Mur 3		Scale-Maßstab-Echelle 1:40
Material-Material-Matériau 44x135		Date-Datum-Date 06.09.2021
Drafter-Zeichner-Rédacteur EJ	File	

Pos	4424720 Piece list - Stückliste - Liste des pieces	Q.	P (mm)	L (mm)
001		5	44x135	6500
003		2	44x135	4598
004		1	44x135	4000
005		38	44x135	4000
006		2	44x68	4000
007		1	44x135	4000
008		14	44x135	3878
010		2	44x135	2692
011		14	44x135	2622
012		2	44x135	1744
013		2	44x135	1671
014		2	44x135	1021
015		6	44x135	851
016		16	44x135	811
017		16	44x135	617
018		16	44x135	452
019		2	44x68	445
020		30	44x135	445
W1-1		1		
W2-1		1		
W3-1		1		
FBI1		2	70x45	4593
FBI5		15	70x45	4470
FBI2		2	70x45	2517
FBI4		1	70x45	557
Name-Name-Nom 4424720		Date-Datum-Date 06.09.2021		Page-Seite-Page 1/4

Pos	4424720 Piece list - Stückliste - Liste des pieces			Q.	P (mm)	L (mm)
FBI3	FOUNDATION - FUNDAMENT - FONDATION (IMM) 			9	70x45	542
P2	POST - PFOSTEN - POTEAU 			1	70x70	2400
P1	POST - PFOSTEN - POTEAU 			1	70x70	2185
FR1	RAFTER - DACHSPARREN - CHEVRON 			7	43x140	4828
F-1	FLOOR BOARDS-FUSSBODENBRETTER-LAME DE PLANCHER		or-oder-ou	42+1 33+1	88x18 114x18	3706
F-2	FLOOR BOARDS-FUSSBODENBRETTER-LAME DE PLANCHER		or-oder-ou	42+1 33+1	88x18 114x18	2450
R-1	ROOF BOARDS - DACHBRETTER - VOLIGES		or-oder-ou	27+1 21+1	88x18 114x18	5311
R-2	ROOF BOARDS - DACHBRETTER - VOLIGES		or-oder-ou	28 22	88x18 114x18	4661
R-3	ROOF BOARDS - DACHBRETTER - VOLIGES		or-oder-ou	28 22	88x18 114x18	2629
R-4	ROOF BOARDS - DACHBRETTER - VOLIGES		or-oder-ou	27 21	88x18 114x18	1979
T-1	TERRACE BOARDS - TERRASSENBRETTER - PLANCHER DE TERRASSE (IMM)			5+1	90x18	5020
T-2	TERRACE BOARDS - TERRASSENBRETTER - PLANCHER DE TERRASSE (IMM)			4	90x18	4633
T-3	TERRACE BOARDS - TERRASSENBRETTER - PLANCHER DE TERRASSE (IMM)			4	90x18	2487
T-4	TERRACE BOARDS - TERRASSENBRETTER - PLANCHER DE TERRASSE (IMM)			5	90x18	2101
T-5	TERRACE BOARDS - TERRASSENBRETTER - PLANCHER DE TERRASSE (IMM)			40	90x18	820
FF-1	FLOOR FILLET-FUSSBODENLEISTE - CORNIERE DE FINITION DU PLANCHER				18x35	32 m.
DCL-1	LATTICE - SICHTSCHUTZZAUN - BRISE-VUE			1	650	2186
DCL-2	LATTICE - SICHTSCHUTZZAUN - BRISE-VUE			1	650	2400
EB-1	EAVES BOARD - TRAUFBRETT - BANDEAU DE TOIT			3	18x120	1980
EB-2	EAVES BOARD - TRAUFBRETT - BANDEAU DE TOIT			4	18x120	2630
EB-3	EAVES BOARD - TRAUFBRETT - BANDEAU DE TOIT			4	18x120	4660
EB-4	EAVES BOARD - TRAUFBRETT - BANDEAU DE TOIT			6	18x120	4925
EB-5	EAVES BOARD - TRAUFBRETT - BANDEAU DE TOIT			3	18x120	5310
Name-Name-Nom		4424720	Date-Datum-Date		06.09.2021	Page-Seite-Page 2/4

Pos	4424720 Piece list - Stückliste - Liste des pieces		Q.	P (mm)	L (mm)
ES-1	ROOF EDGE REINFORCEMENT - DACHRANDVERSTÄRKUNG - CORNIERE DE RENFORT DE BORD DE TOIT		10	30x40	310
ES-2	ROOF EDGE REINFORCEMENT - DACHRANDVERSTÄRKUNG - CORNIERE DE RENFORT DE BORD DE TOIT		10	30x40	360
SS-1	STORM PROTECTION - STURMLEISTE - LATTE ANTI-TEMPETE		2	18x35	2460
SS-2	STORM PROTECTION - STURMLEISTE - LATTE ANTI-TEMPETE		2	18x35	2595
GS-1	ROOFING FELT FILLET - DACHPAPPENLEISTE - BAGUETTE DE FIXATION DU FEUTRE BITUMEUX		2	18x70	3645
GS-2	ROOFING FELT FILLET - DACHPAPPENLEISTE - BAGUETTE DE FIXATION DU FEUTRE BITUMEUX		2	18x70	4770
HS1	SCREW FOR WALLBEAMS CONNECTING METAL - SCHRAUBE FÜR WANDBOHLNEN BEFESTIGUNG METALLE -VIS POUR PATTE D'ASSEMBLAGE		68	ø3.5x35	
HS	SCREW FOR SLIDING WALL TIE (NRK) - SCHRAUBE FÜR SCHIEBEREGLER FÜR WAND (NRK) - VIS POUR EQUERRE MÉTALLIQUE DE FIXATION DU PARAVENT (NRK)		8	ø3.5x35	
HS	SCREW FOR EAVES BOARDS (EB) - SCHRAUBE FÜR TRAUFBRETTER (EB) - VIS DE FIXATION POUR BANDEAU DE TOIT (EB)		148	ø4.5x50	
HS	SCREW FOR POST HEIGHT ADJUSTMENT (PR) - SCHRAUBE FÜR REGULIERUNGSSCHRAUBE FÜR PFOSTEN (PR)- VIS DE FIXATION DE SUPPORT RÉGLABLE DE POTEAU (PR)		16	ø4.5x50	
HS	SCREW FOR ROOFING FELT FILLET (GS) - SCHRAUBE FÜR DACHPAPPENLEISTE (GS) - VIS POUR BAGUETTE FIXATION FEUTRE BITUMEUX (GS)		36	ø4.5x50	
HS	SCREW FOR ROOF EDGE REINFORCEMENT - SCHRAUBEN FÜR DACHRANDVERSTÄRKUNG - VIS POUR RENFORT DE BORD DE TOIT		36	ø4.5x70	
HS	SCREW FOR LATTICE (DCL) - SCHRAUBE FÜR SICHTSCHUTZZAUN (DCL) - VIS POUR TREILLIS (DCL)		16	ø4.5x70	
HS	SCREW FOR POST (P) - SCHRAUBE FÜR PFOSTEN (P) - VIS DE FIXATION DES POTEAUX (P)		4	ø4.5x70	
HS	SCREW FOR EAVES BOARDS (EB) - SCHRAUBE FÜR TRAUFBRETTER (EB) - VIS DE FIXATION POUR BANDEAU DE TOIT (EB)		18	ø4.5x90	
HS	SCREW FOR 1. WALL BEAM - SCHRAUBE FÜR 1. BOHLENREIHE - VIS DE FIXATION DES FONDATIONS		10	ø5x120	
HS	SCREW FOR FUNDAMENT (FBI) - SCHRAUBE ZUR BEFESTIGUNG FUNDAMENT (FBI) - VIS POUR FONDATION (FBI)		92	ø5x120	
HS	SCREW FOR GABLE - SCHRAUBE FÜR GIEBEL - VIS POUR FIXATION DES PIGNONS		9	ø5x120	
HS	SCREW FOR 1. WALL BEAM - SCHRAUBE FÜR 1. BOHLENREIHE - VIS DE FIXATION DES FONDATIONS		6	ø6x160	
HS	SCREW FOR RAFTER (FR) - SCHRAUBE ZUR BEFESTIGUNG DACHSPARREN (FR) - VIS POUR CHEVRON (FR)		15	ø6x180	
HS	SCREW FOR SLIDING WALL TIE (NRK) - SCHRAUBE FÜR SCHIEBEREGLER FÜR WAND (NRK) - VIS POUR EQUERRE MÉTALLIQUE DE FIXATION DU PARAVENT (NRK)		4	ø6x50	
HS	SCREW FOR STORM PROTECTION - SCHRAUBE FÜR STURMLEISTE - VIS POUR LAME ANTI-TEMPETE		12	ø6x50	
HB	HAMMER BLOCK - SCHLAGHOLZ - CALLE DE FRAPPE		2		
NF	ZN NAIL FOR ROOF - ZN NÄGEL FÜR DACHBRETTER - POINTE POUR TOIT		630	ø2.5x60	
NF	ZN NAIL FOR FLOOR - ZN NÄGEL FÜR FUSSBODENBRETTER - CLOUS POUR PLANCHER		530	ø2.5x60	
Name-Name-Nom 4424720		Date-Datum-Date 06.09.2021	Page-Seite-Page 3/4		

Pos	4424720 Piece list - Stückliste - Liste des pieces		Q.	P (mm)	L (mm)
NF	NAIL FOR TERRACE - NÄGEL FÜR TERRASSENBRETT - POINTE POUR PLANCHER DE TERRASSE		520	ø2.5x60	
NF	ZN NAIL FOR FLOOR FILLETS - ZN NÄGEL FÜR FUSSBODENLEISTEN - POINTE POUR PANNEAUX DE PLANCHER		58	ø2x40	
SM6	PLAIN WASHER FOR SLIDING WALL TIE (NRK) - UNTERLEGSCHIBE FÜR WAND SCHIEBEREGLER (NRK) - RONDELLE POUR SABOT MÉTALLIQUE (NRK)		4	M6x18	
SM6	WASHER FOR STORM PROTECTION - DICHTSCHIBE FÜR STURMLEISTE - RONDELLE POUR LAME ANTI-TEMPETE		12	M6x18	
WB50	WALLBEAMS CONNECTING METAL - WANDBOHLN BEFESTIGUNG METALLE -PATTE D'ASSEMBLAGE		17	50x50	
NRK	SLIDING WALL TIE - SCHIEBEREGLER FÜR WAND - EQUERRE MÉTALLIQUE DE FIXATION DU PARAVENT		4	35x35x130	
PR	POST HEIGHT ADJUSTMENT - REGULIERUNGSSCHRAUBE FÜR PFOSTEN - SUPPORT RÉGLABLE DE POTEAU		2		
	DOOR-TÜR-PORTE, AST PRE 	R	2	3100x2120	
	DOOR-TÜR-PORTE, AST PRE 	R	1	1500x2120	
Name-Name-Nom 4424720		Date-Datum-Date 06.09.2021		Page-Seite-Page 4/4	