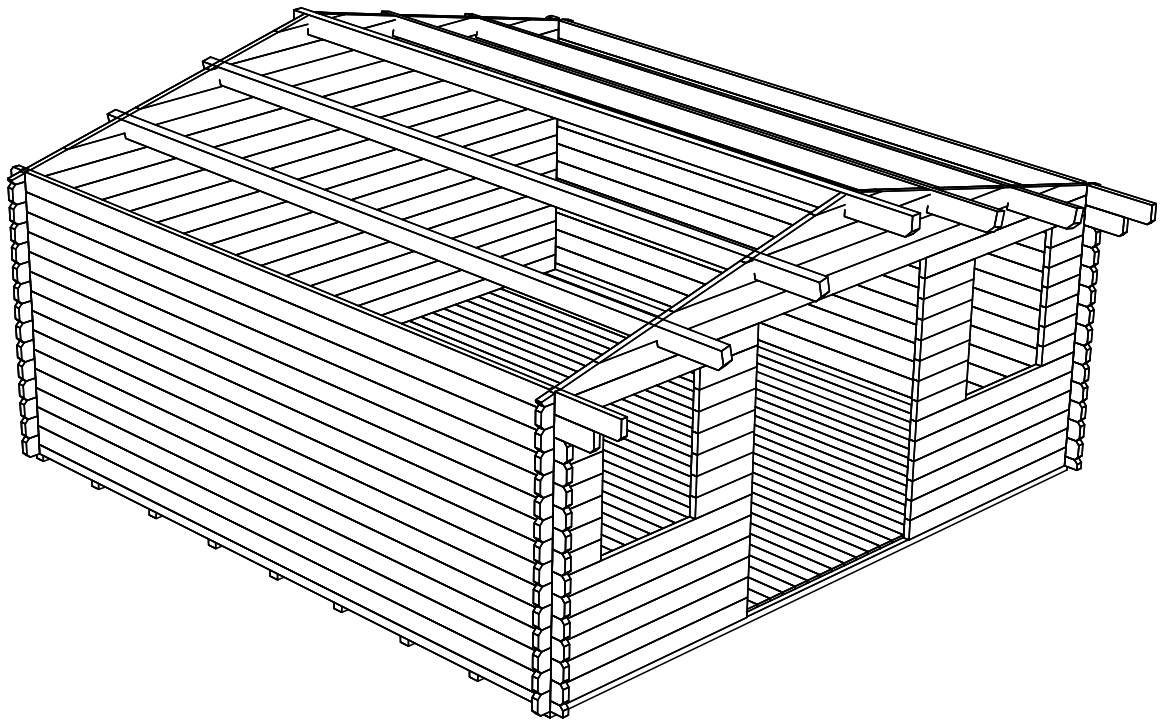
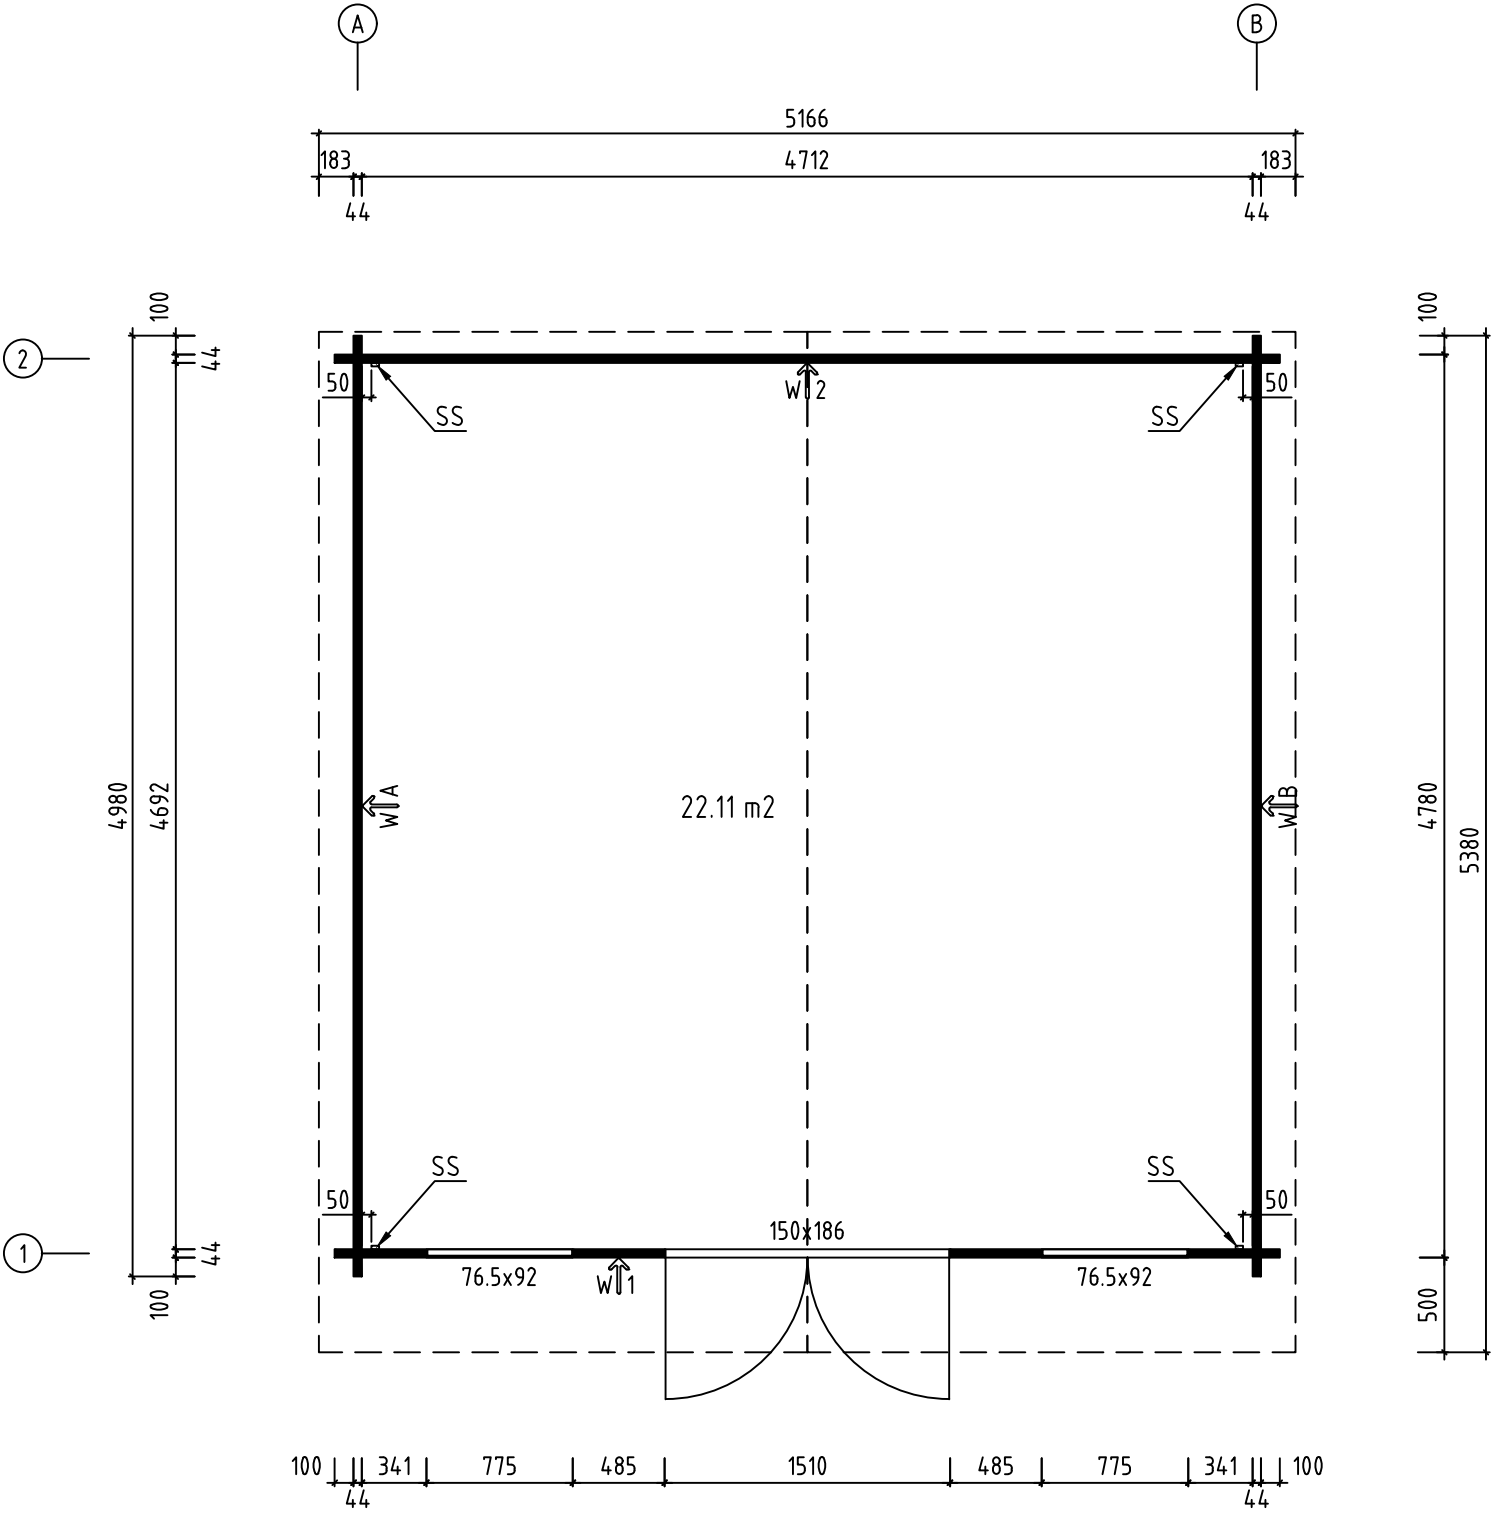
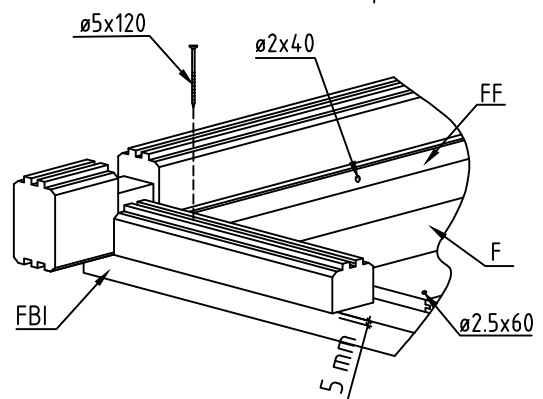
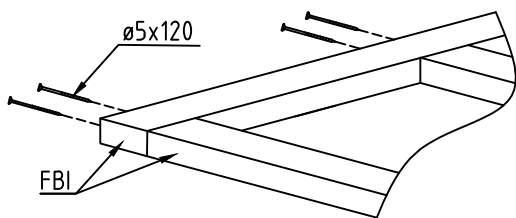
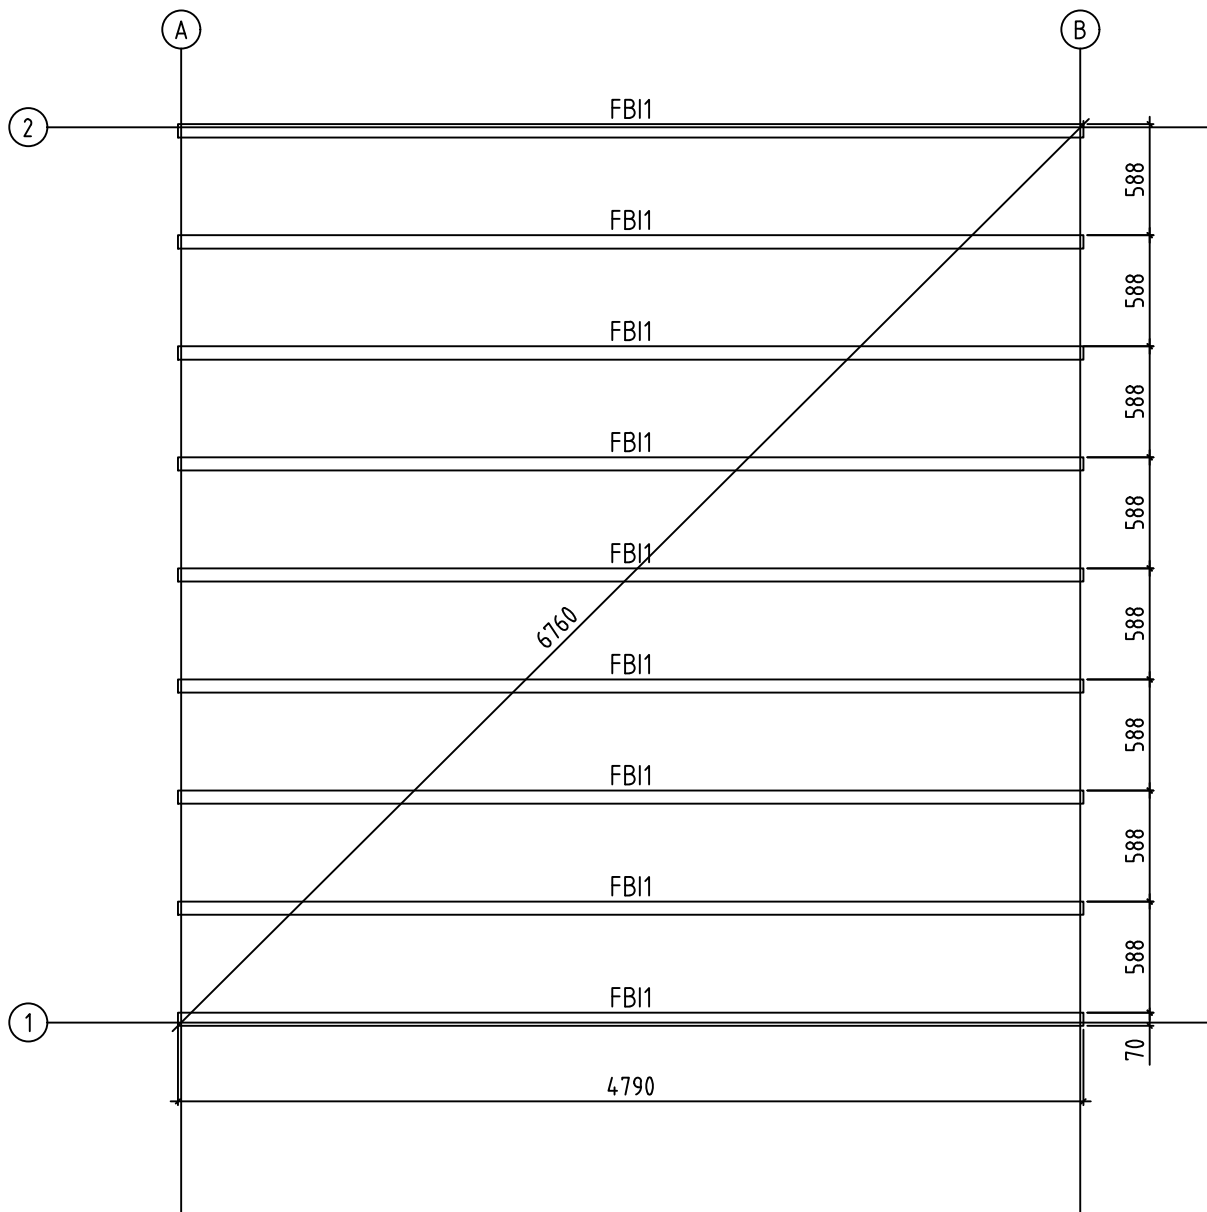





Name-Name-Naam Damian 44	
View-Aussicht-Visie 3D	Scale-Maßstab-Schaal 1:40
Drafter-Zeichner-Drafter EJ	Page-Seite-Page 1
	Date-Datum-Datum 29.12.2020




Name-Name-Naam	
Damian 44	
View-Aussicht-Visie	Scale-Maßstab-Schaal
GROUNDPLAN - GRUNDPLAN - PLAN DE MASSE	1:40
Drafter-Zeichner-Drafter	Page-Seite-Page
EJ	2
	Date-Datum-Datum
	29.12.2020





Name-Name-Naam Damian 44	
View-Aussicht-Visie FOUNDATION - FUNDAMENT - FONDATION	Scale-Maßstab-Schaal 1:40
Drafter-Zeichner-Drafter EJ	Page-Seite-Page 3
	Date-Datum-Datum 29.12.2020

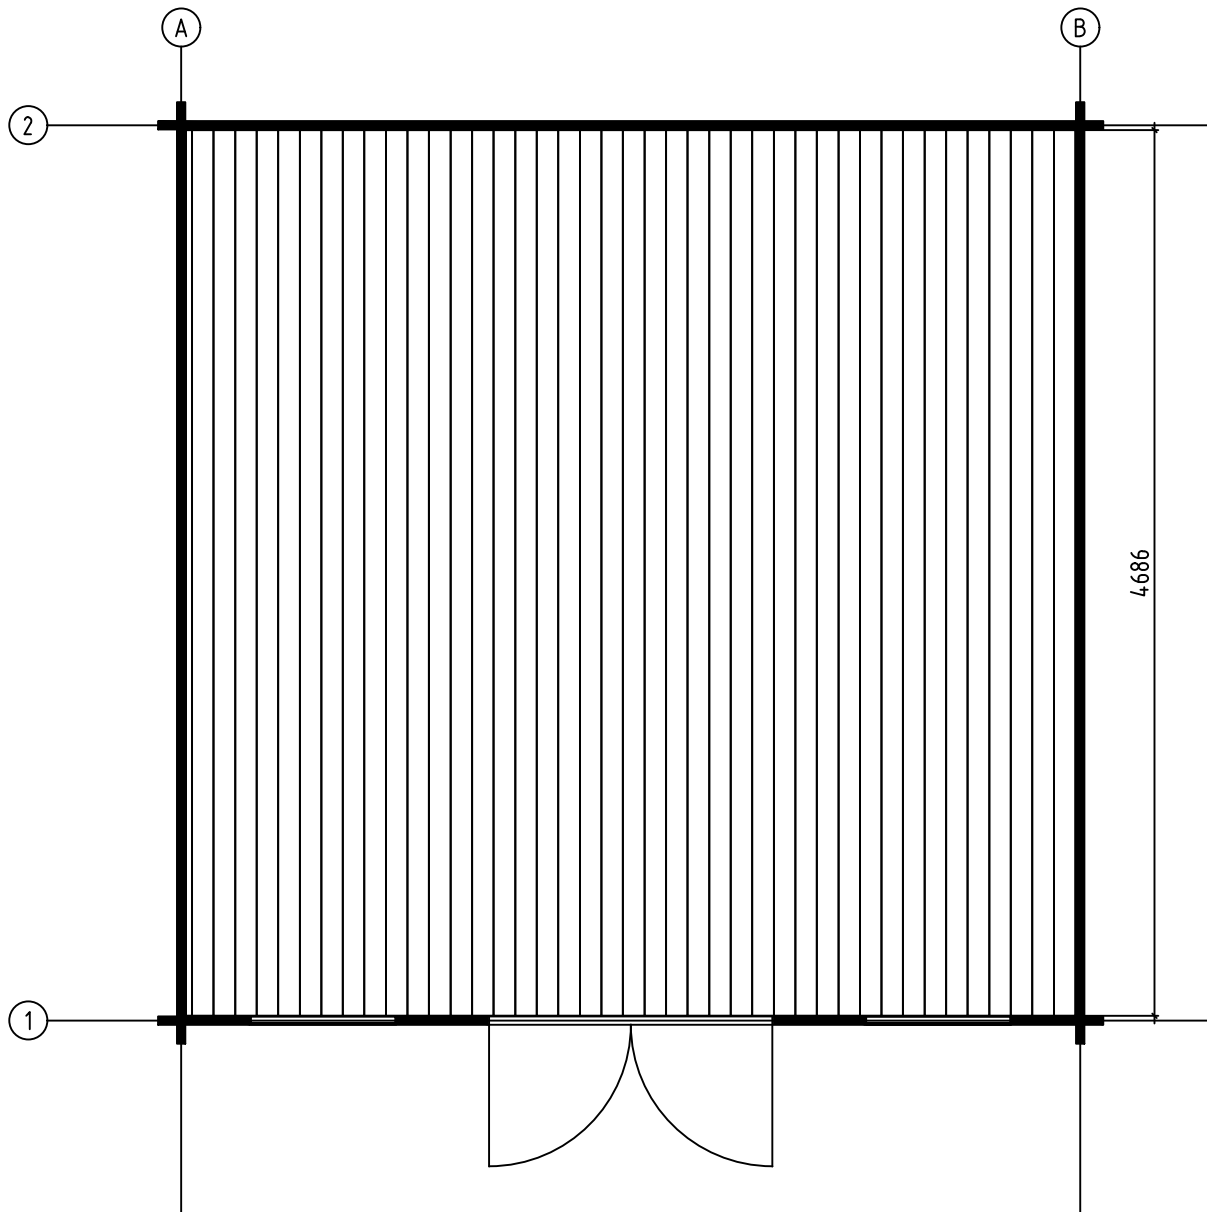


Name-Name-Naam	
Damian 44	
View-Aussicht-Visie	Scale-Maßstab-Schaal
FLOOR BOARDS-FUSSBODENBRETTER-LAME DE PLANCHER	1:40
Drafter-Zeichner-Drafter	Page-Seite-Page
EJ	4
	Date-Datum-Datum
	29.12.2020

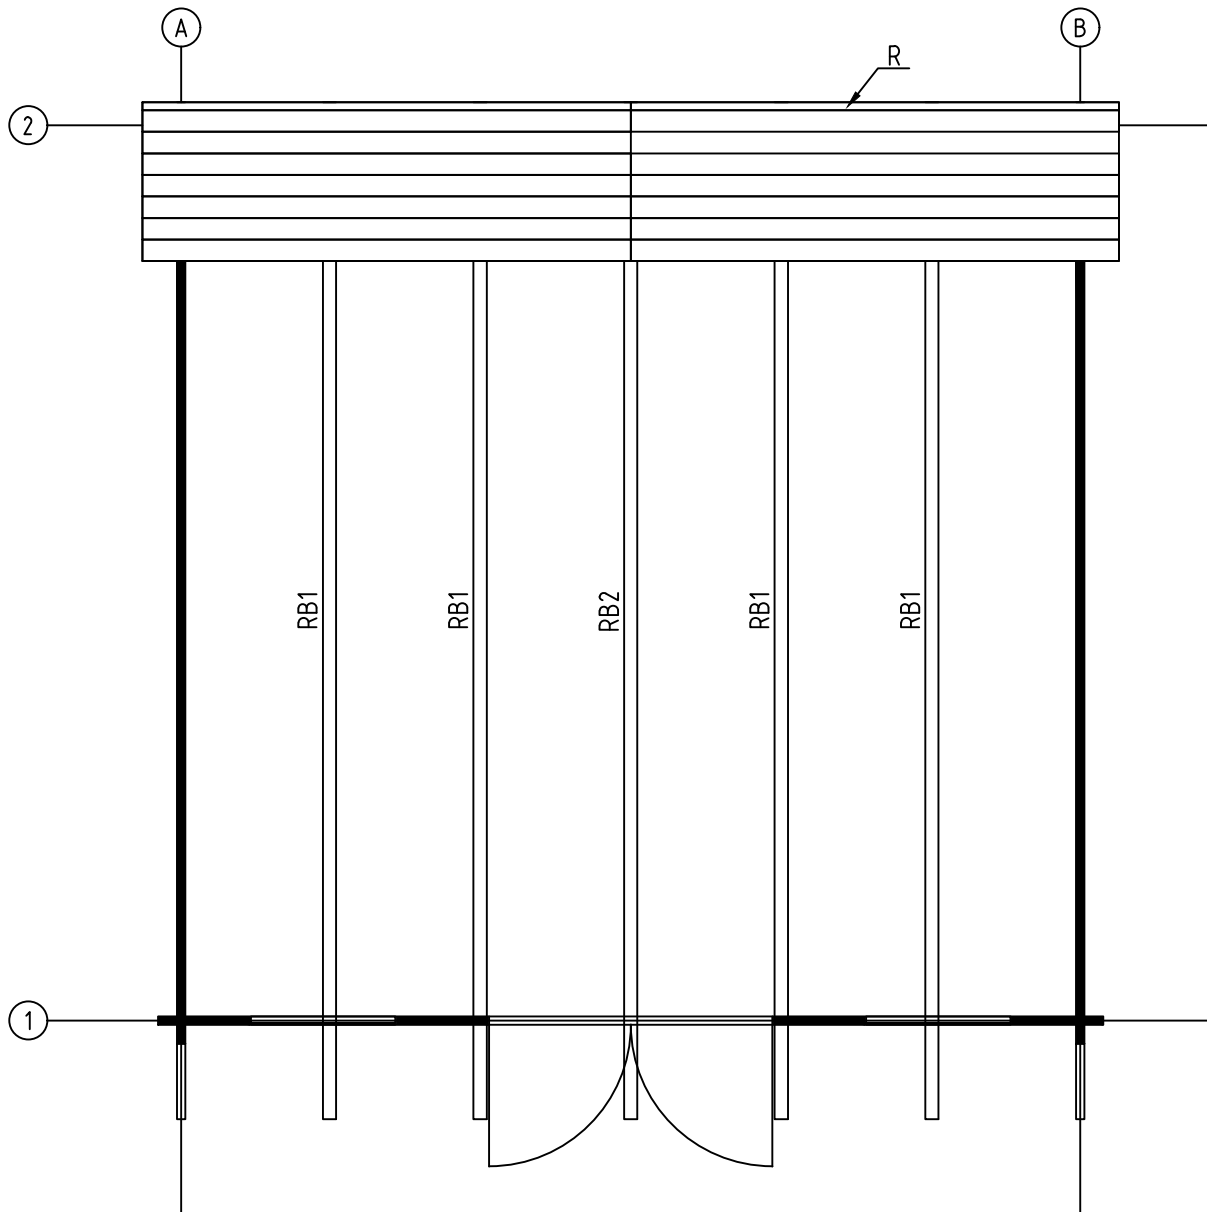


Name-Name-Naam Damian 44	
View-Aussicht-Visie ROOF PLAN-DACH-PLAN-PLAN DU TOIT	Scale-Maßstab-Schaal 1:40
Drafter-Zeichner-Drafter EJ	Page-Seite-Page 5
	Date-Datum-Datum 29.12.2020

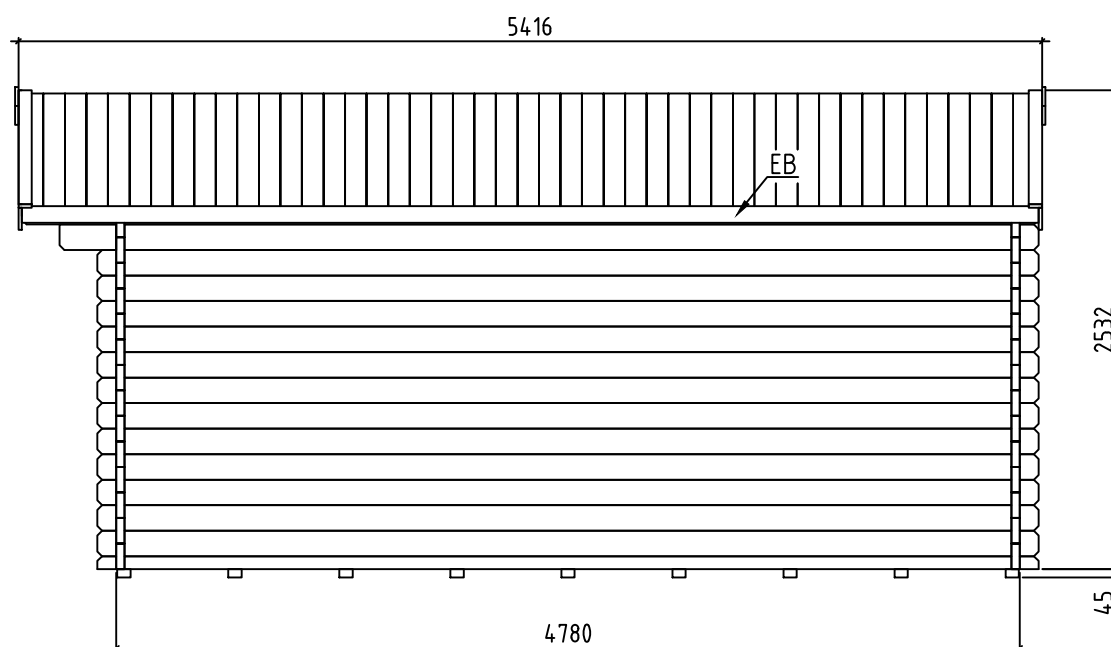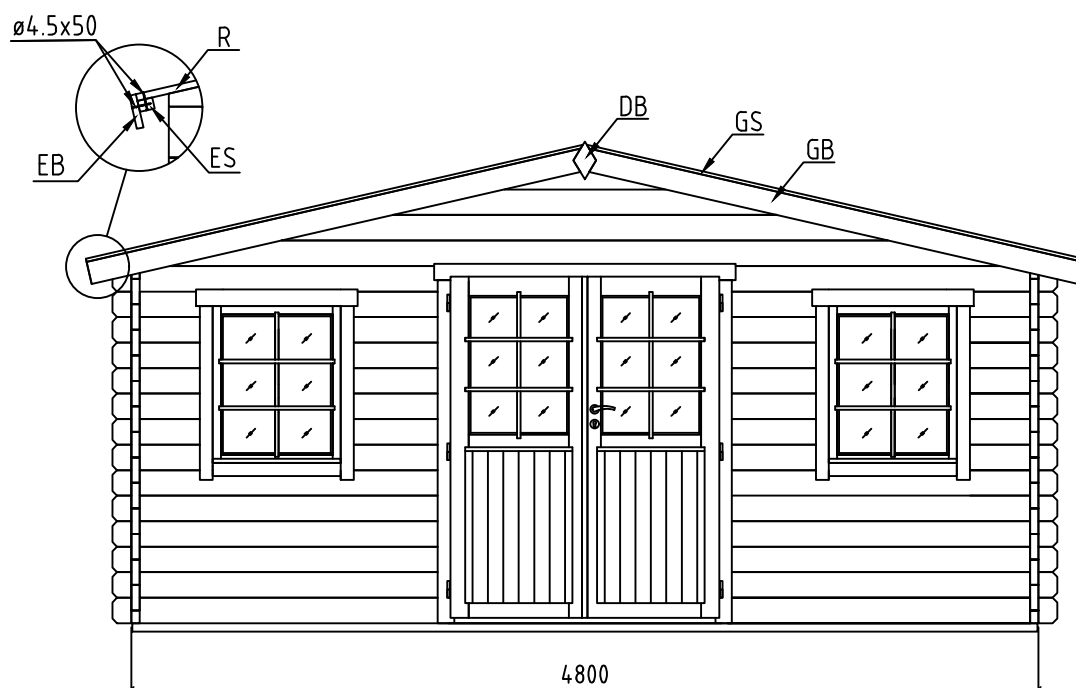

















Name-Name-Naam Damian 44	
View-Aussicht-Visie VIEWS-ANSICHTEN-VUE DES MURS	Scale-Maßstab-Schaal 1:40
Drafter-Zeichner-Drafter EJ	Page-Seite-Page 6
	Date-Datum-Datum 29.12.2020














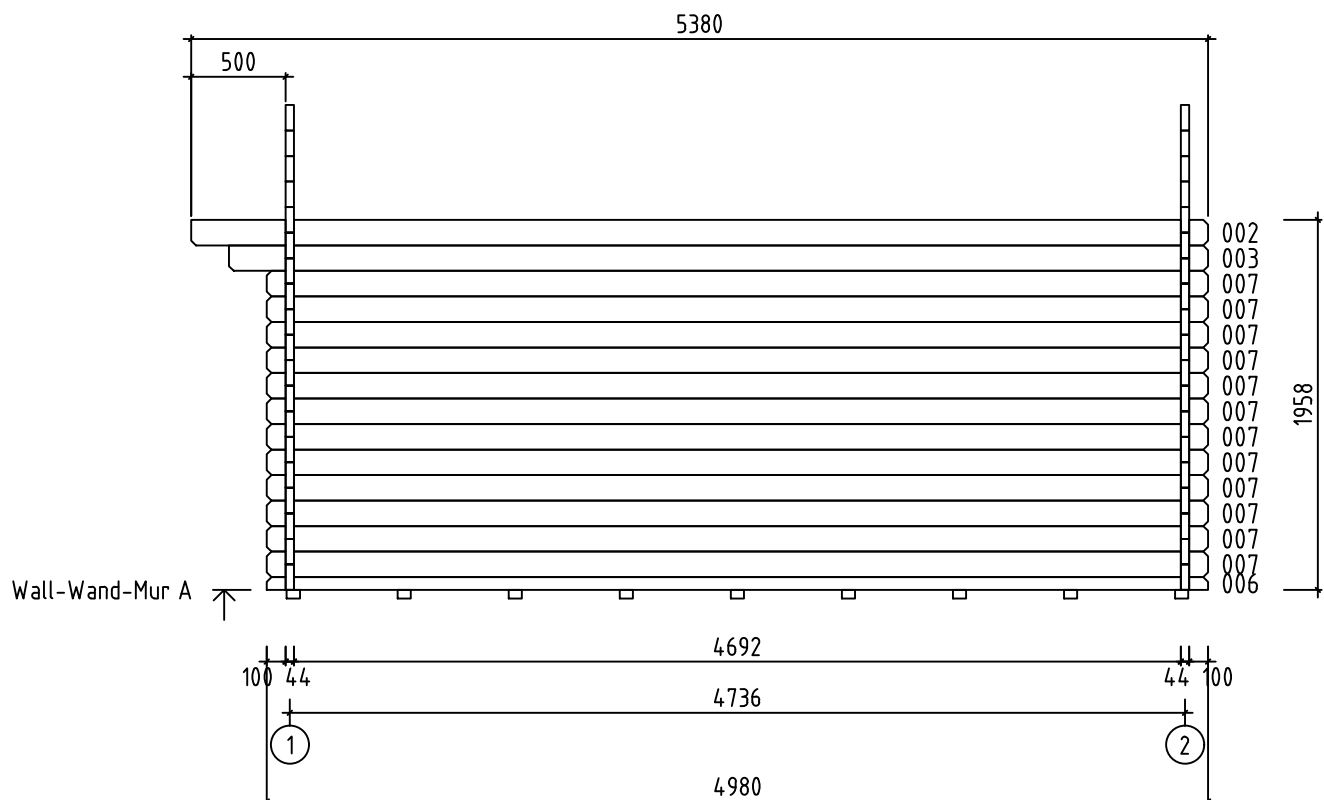


Name-Name-Naam	
Damian 44	
View-Aussicht-Visie	
Wall-Wand-Muur A	Scale-Maßstab-Schaal 1:40
Drafter-Zeichner-Drafter	
EJ	Page-Seite-Page 7
	Date-Datum-Datum 29.12.2020

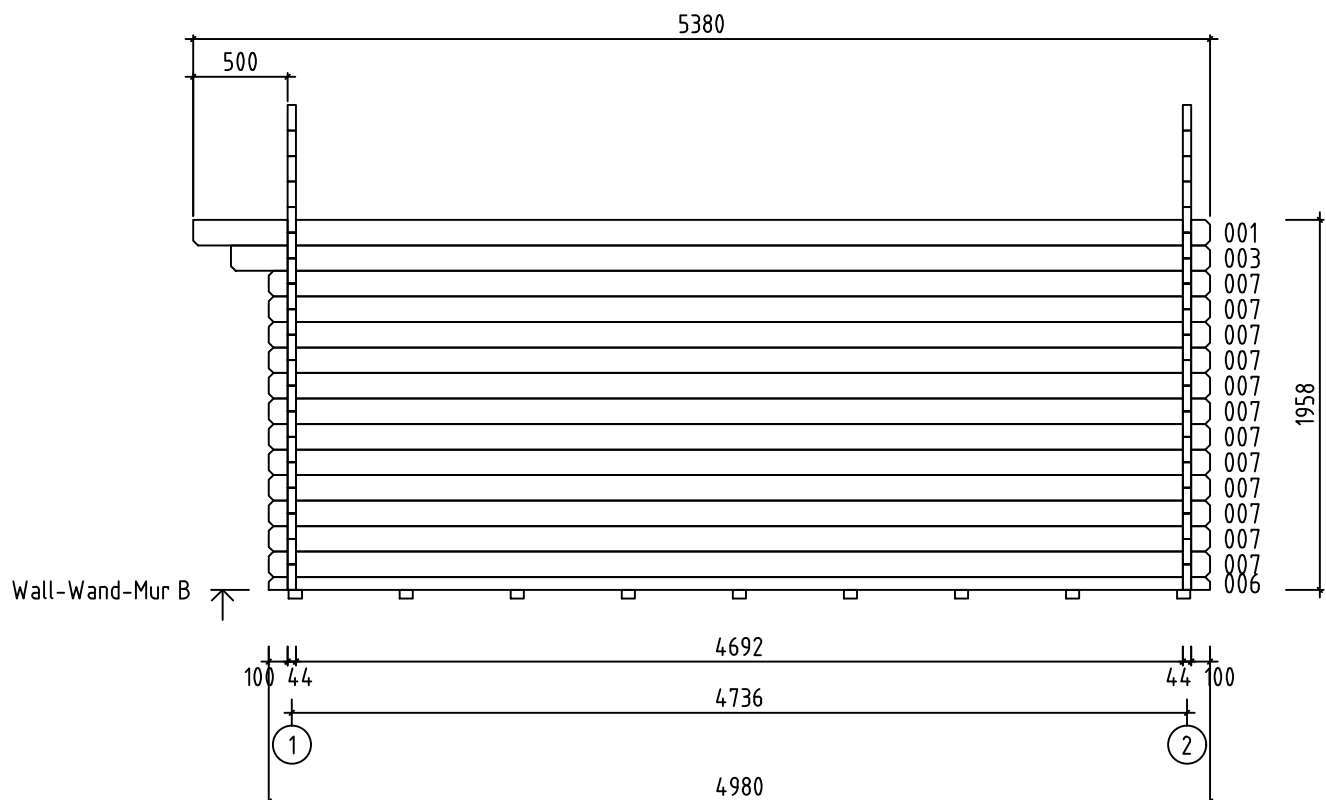

Name-Name-Naam	
Damian 44	
View-Aussicht-Visie	Scale-Maßstab-Schaal
Wall-Wand-Muur B	1:40
Drafter-Zeichner-Drafter	Page-Seite-Page
EJ	8
	Date-Datum-Datum
	29.12.2020

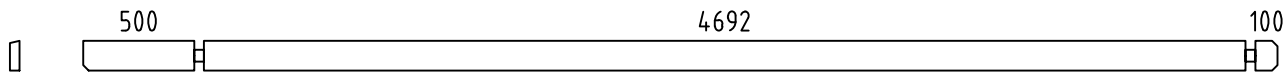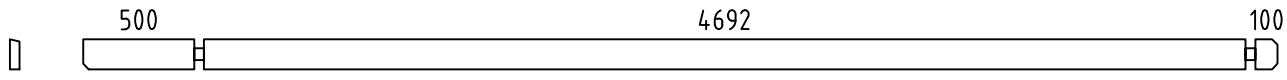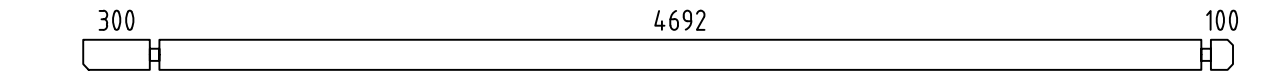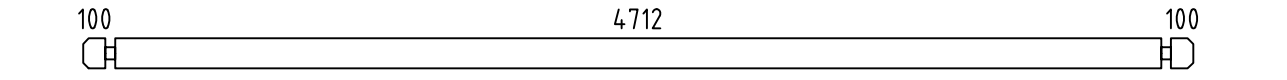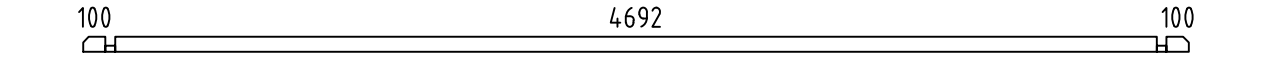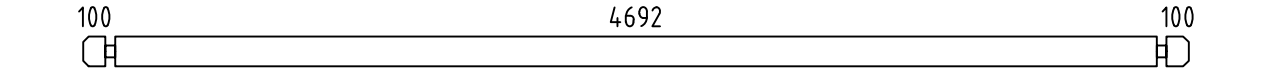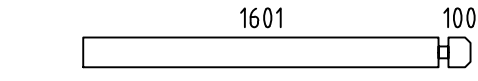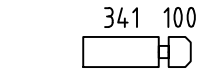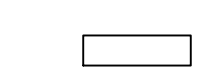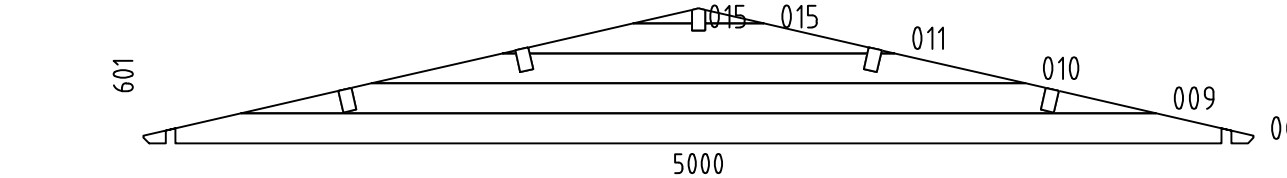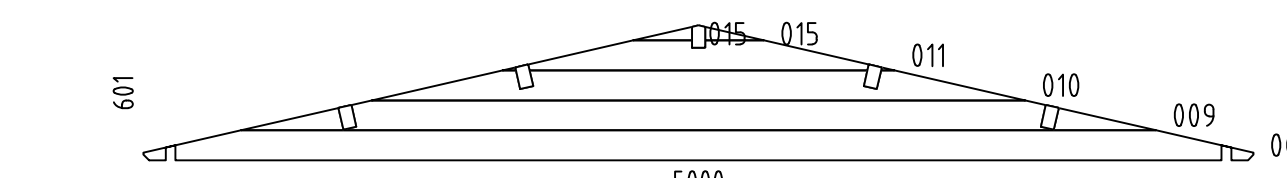 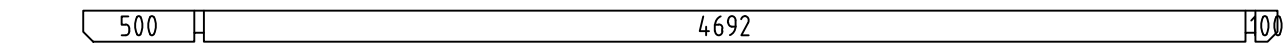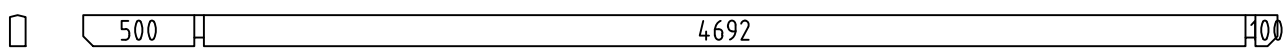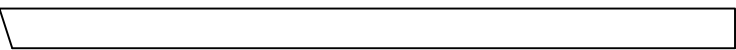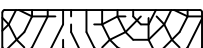Pos	Damian 44 Piece list - Stückliste - Liste des pieces	Q.	P (mm)	L (mm)
001		1	44x135	5380
002		1	44x135	5380
003		2	44x135	5180
004		14	44x135	5000
006		2	44x68	4980
007		24	44x135	4980
008	100 SPARE BEAM-ERZATZBOHLE-FAISCEAU DE RECHANGE 100	1	44x135	4980
012		14	44x135	1745
013		14	44x135	485
014		14	44x135	485
W1-1		1		
W2-1		1		
FBI1	FOUNDATION - FUNDAMENT - FONDATION (IMM) 	9	70x45	4790
RB1	ROOF BEAM - DACHBALKEN - PANNE DE TOIT 	4	70x140	5380
RB2	ROOF BEAM - DACHBALKEN - PANNE DE TOIT 	1	70x140	5380
F-1	FLOOR BOARDS-FUSSBODENBRETTER-LAME DE PLANCHER  or-oder-of	54+1 42+1	88x18 114x18	4686
R-1	ROOF BOARDS - DACHBRETTER - VOLIGES  or-oder-of	124+2 96+2	88x18 114x18	2650
FF-1	FLOOR FILLET-FUSSBODENLEISTE - CORNIERE DE FINITION DU PLANCHER 		18x35	21 m.
GB-1	GABLE MOULDING - GIEBELLEISTE - PLANCHE DE RIVE 	4	18x120	2700
EB-1	EAVES BOARD - TRAUFBRETT - BANDEAU DE TOIT 	2	18x90	5380
ES-1	ROOF EDGE REINFORCEMENT - DACHRANDVERSTÄRKUNG - CORNIERE DE RENFORT DE BORD DE TOIT 	4	30x40	2690
SS-1	STORM PROTECTION - STURMLEISTE LATTE ANTI-TEMPETE 	4	18x35	1865
GS-1	ROOFING FELT FILLET - DACHPAPPENLEISTE - BAGUETTE DE FIXATION DU FEUTRE BITUMEUX 	4	18x70	2700
Name-Name-Naam Damian 44		Datum 29.12.2020		Page-Seite-Page 1/3

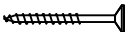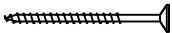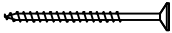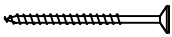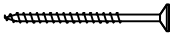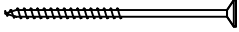  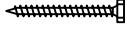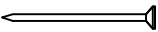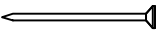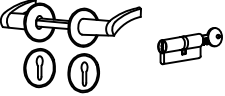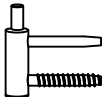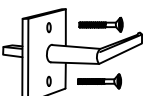Pos	Damian 44 Piece list - Stückliste - Liste des pieces			Q.	P (mm)	L (mm)
HS	SCREW FOR GABLE SEGMENT - SCHRAUBEN FÜR DECKBLATT - VIS POUR FIXATION LOSANGE DE FINITION		4	ø3.5x35		
HS	SCREW FOR ROOF EDGE REINFORCEMENT (ES) - SCHRAUBEN FÜR DACHRANDVERSTÄRKUNG (ES) - VIS POUR RENFORT DE BORD DE TOIT (ES)		22	ø4.5x50		
HS	SCREW FOR GABLE MOULDING (GB) - SCHRAUBEN FÜR GIEBELLEISTE (GB) - VIS DE FIXATION POUR PLANCHE DE RIVE (GB)		32	ø4.5x50		
HS	SCREW FOR EAVES BOARDS (EB) - SCHRAUBEN FÜR TRAUFBRETTER (EB) - VIS DE FIXATION POUR BANDEAU DE TOIT (EB)		22	ø4.5x50		
HS	SCREW FOR ROOFING FELT FILLET (GS) - SCHRAUBEN FÜR DACHPAPPENLEISTE (GS) - VIS POUR BAGUETTE FIXATION FEUTRE BITUMEUX (GS)		24	ø4.5x50		
HS	SCREW FOR 1. WALL BEAM - SCHRAUBE FÜR 1. BOHLENREIHE - VIS DE FIXATION DES FONDATIONS		10	ø5x120		
HS	SCREW FOR GABLE - SCHRAUBEN FÜR GIEBEL - VIS POUR FIXATION DES PIGNONS		8	ø5x120		
HS	SCREW FOR ROOF BEAMS - SCHRAUBEN FÜR DACHBALKEN - VIS POUR PANNE DE TOIT		10	ø6x160		
HS	SCREW FOR STORM PROTECTION - SCHRAUBE FÜR STURMLEISTE - VIS POUR LAME ANTI-TEMPETE		12	ø6x50		
HB	HAMMER BLOCK - SCHLAGHOLZ - CALLE DE FRAPPE		2			
NF	ZN NAIL FOR ROOF - ZN NÄGEL FÜR DACHBRETTER - POINTE POUR TOIT		512	ø2.5x60		
NF	ZN NAIL FOR FLOOR - ZN NÄGEL FÜR FUSSBODENBRETTER - CLOUS POUR PLANCHER		490	ø2.5x60		
NF	ZN NAIL FOR FLOOR FILLETS - ZN NÄGEL FÜR FUSSBODENLEISTEN - POINTE POUR PANNEAUX DE PLANCHER		40	ø2x40		
DB	GABLE SEGMENT-DECKBLATT - LOSANGE DE FINITION		2			
KL	WASHER FOR STORM PROTECTION - DICHTSCHEIBE FÜR STURMLEISTE - RONDELLE POUR LAME ANTI-TEMPETE		12	M16x18		
UMV	DOOR HANDLE FITTINGS (PRE) - TÜRGRIFF (PRE) - SET DE GARNITURES DE SERRURE DE PORTE (PRE)		1			
UH	MALE BOLT HINGE FOR DOOR - TÜRRIEGEL - PARTIE MALE DE CHARNIERE DE PORTE		6			
AMV	WINDOW HANDLE FITTINGS-FENSTERGRIFF - POIGNÉE D'OUVERTURE DE FENETRE		2			
Name-Name-Naam Damian 44			Datum 29.12.2020		Page-Seite-Page 2/3	

