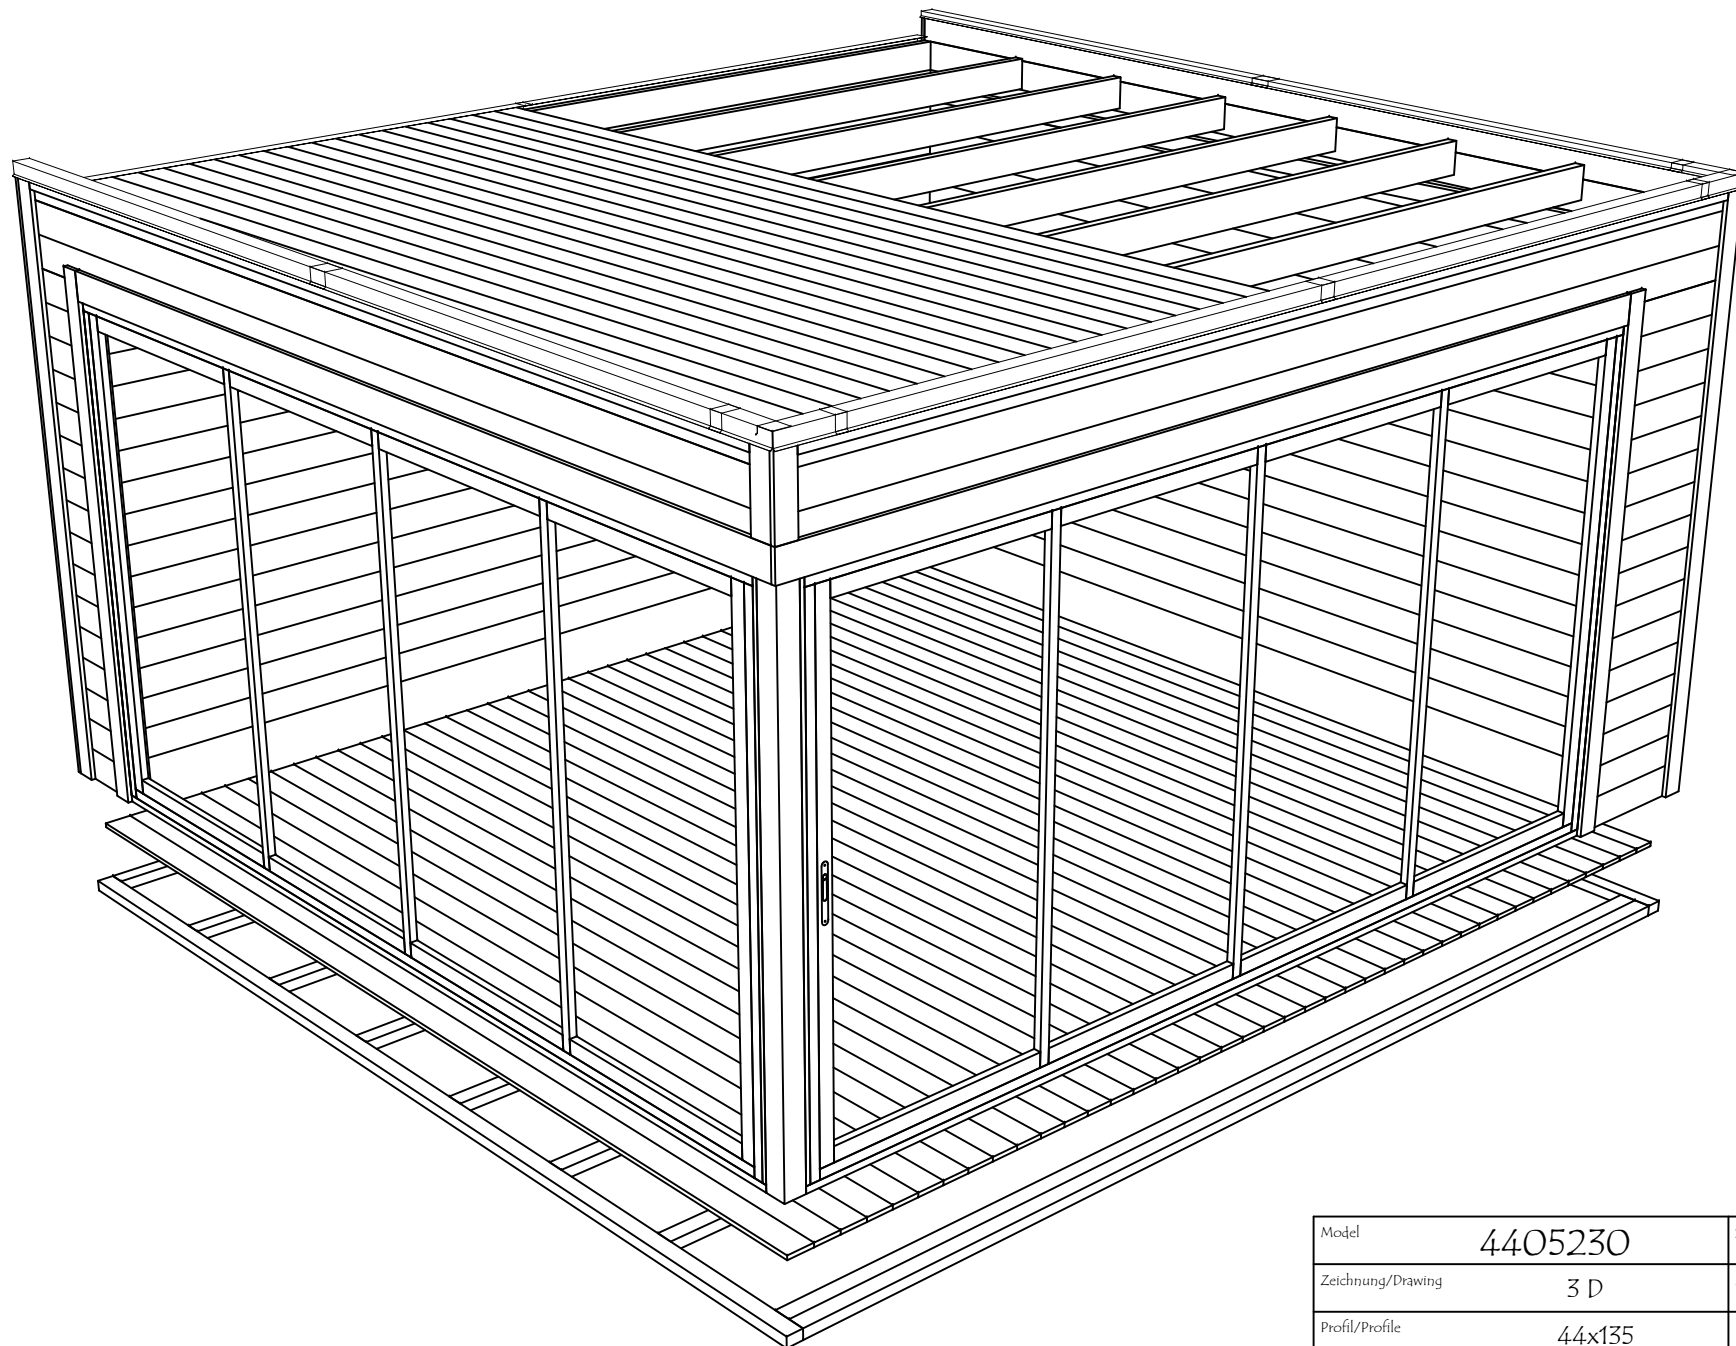
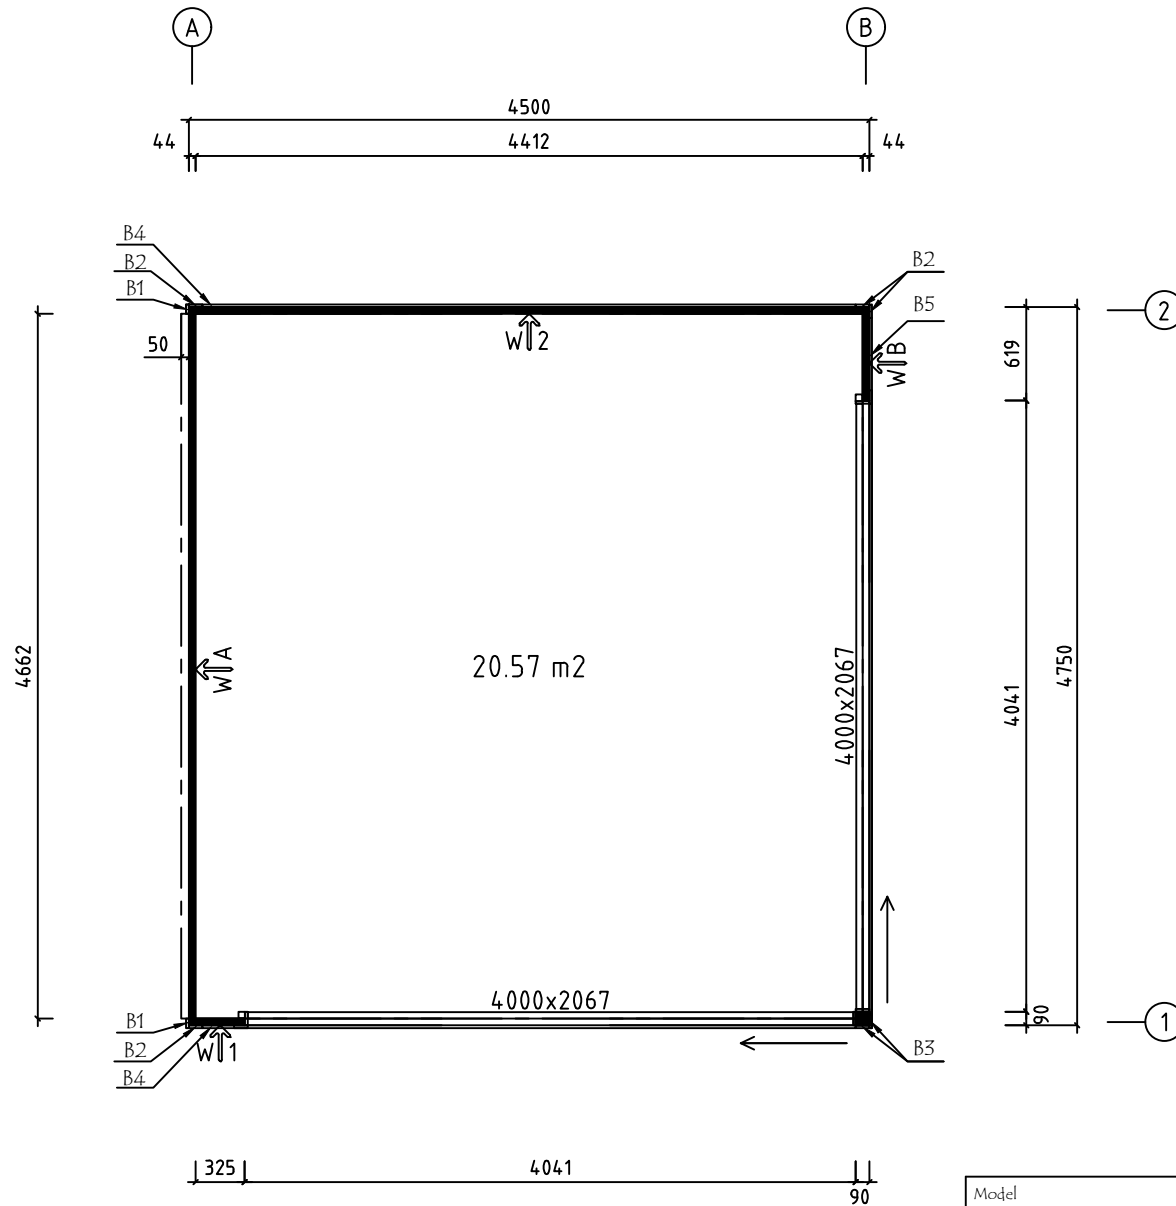
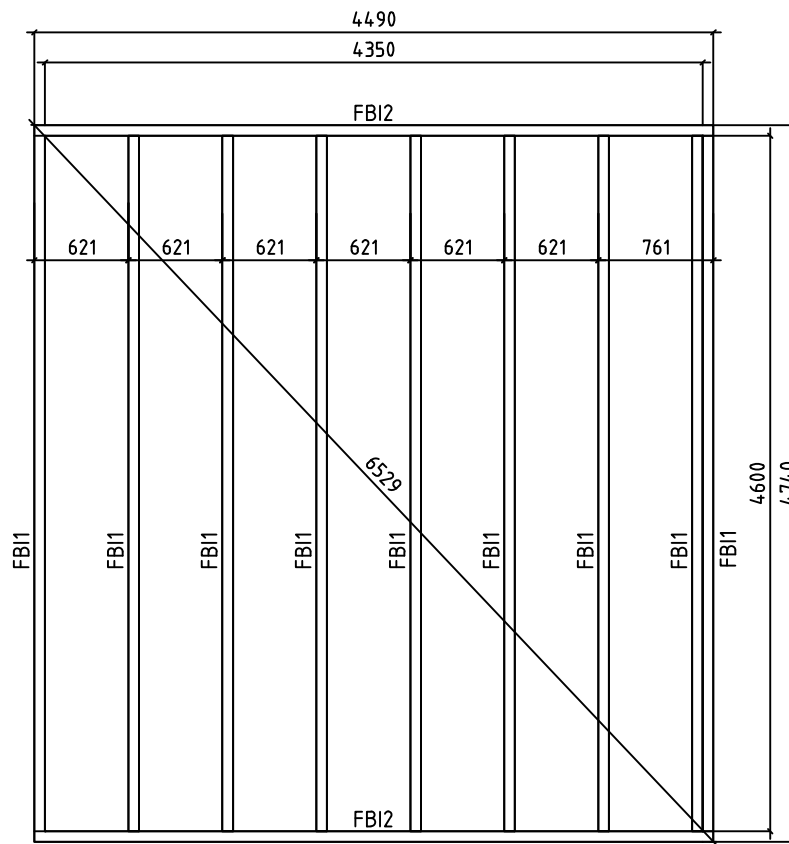
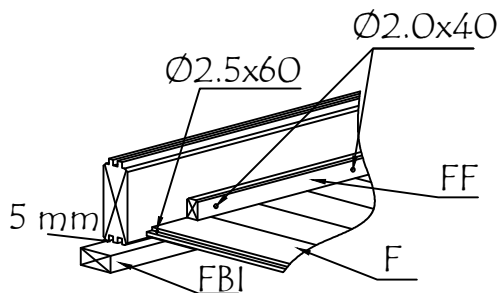
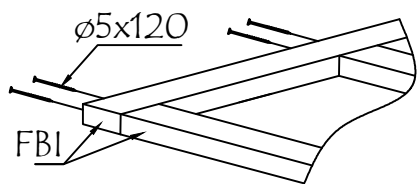




Model	4405230	Seite/Page	1
Zeichnung/Drawing	3 D	Maßstab/Scale	
Profil/Profile	44x135	Datum/Date	24.07.2023
Zeichner/Drafter	SRM	File	4405230.dwg



Model	4405230	Seite/Page	2
Zeichnung/Drawing	GRUNDPLAN - GROUNDPLAN	Maßstab/Scale	1:50
Profil/Profile	44x135	Datum/Date	24.07.2023
Zeichner/Drafter	SRM	File	4405230.dwg



Model	4405230	Seite/Page	3
Zeichnung/Drawing	FUNDAMENTHOLZ (IMM) - FOUNDATION BEAM (IMM)	Maßstab/Scale	1:50
Profil/Profile	70x45	Datum/Date	24.07.2023
Zeichner/Drafter	SRM	File	4405230.dwg

A

B

2


F-1

1


RA1

ALU op.1


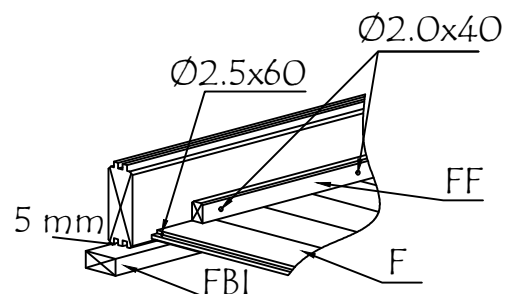
Fussbodenbretter verlegen vor Montage von ALU- Türen
Lay floor boards before installing doors







Model	4405230	Seite/Page	4
Zeichnung/Drawing	FUSSBODENBRETTER-FLOOR BOARDS	Maßstab/Scale	1:50
Profil/Profile	114x18 oder - or 88x18	Datum/Date	24.07.2023
Zeichner/Drafter	SRM	File	4405230.dwg

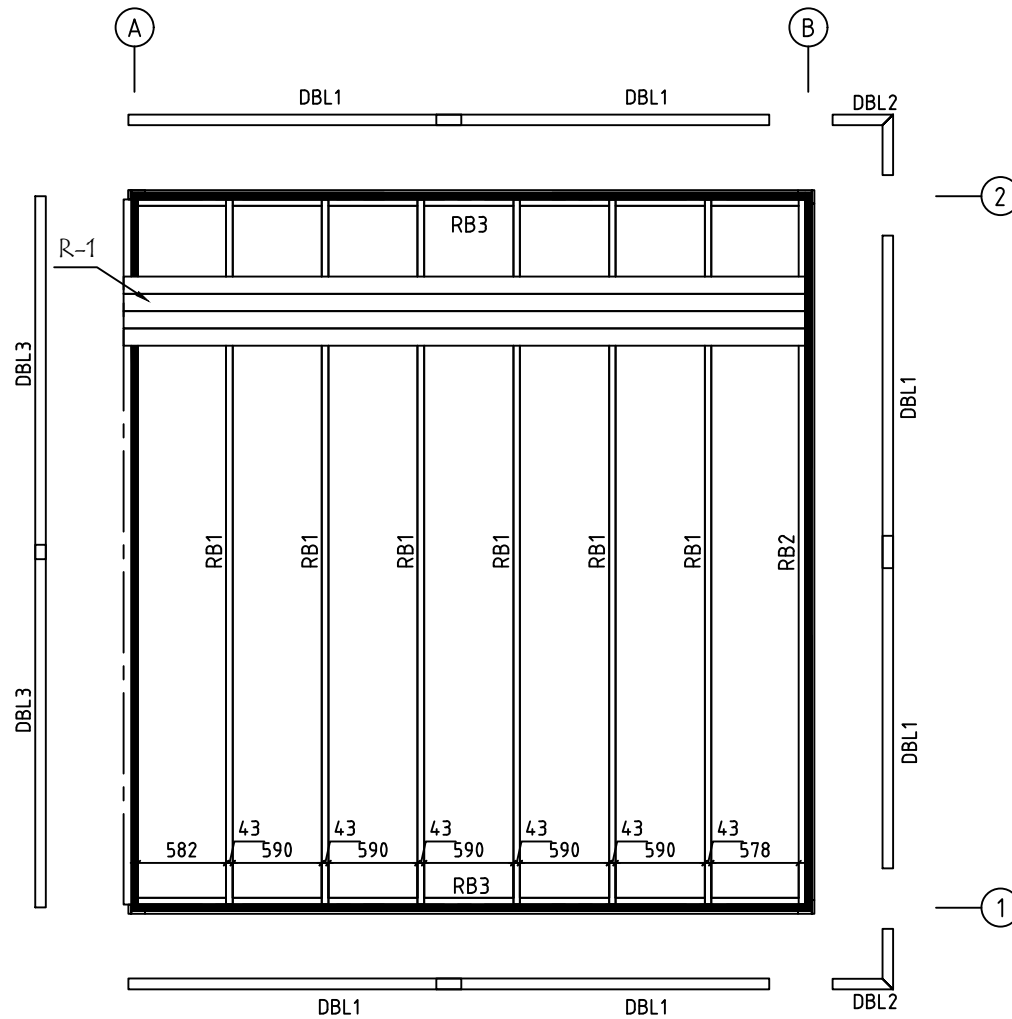



Model	4405230	Seite/Page	5
Zeichnung/Drawing	DACH-PLAN - ROOF PLAN	Maßstab/Scale	1:50
Profil/Profile	43x140 / 45x45	Datum/Date	24.07.2023
Zeichner/Drafter	SRM	File	4405230.dwg

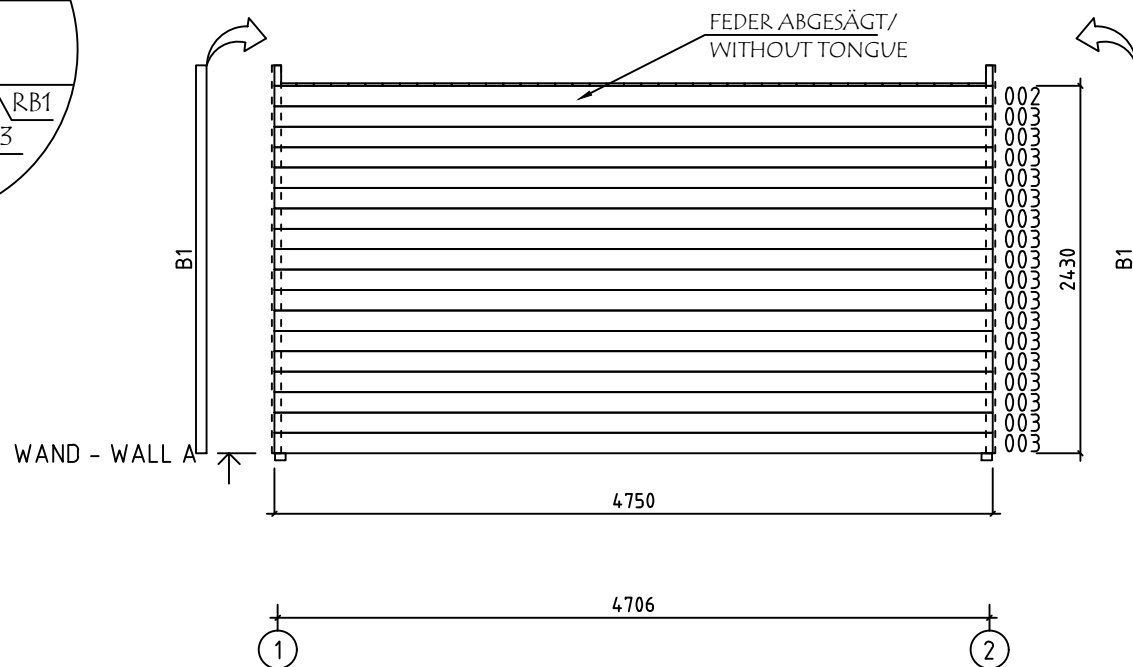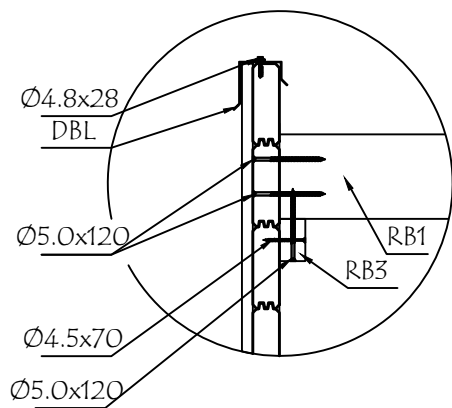











Model	4405230	Seite/Page	6
Zeichnung/Drawing	WAND - WALL A	Maßstab/Scale	1:50
Profil/Profile	44x135	Datum/Date	24.07.2023
Zeichner/Drafter	SRM	File	4405230.dwg

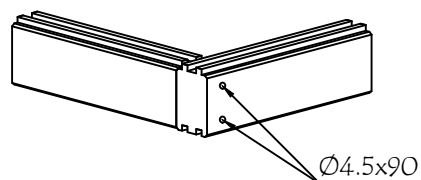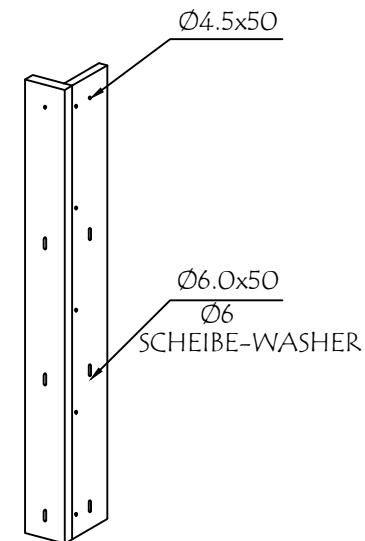
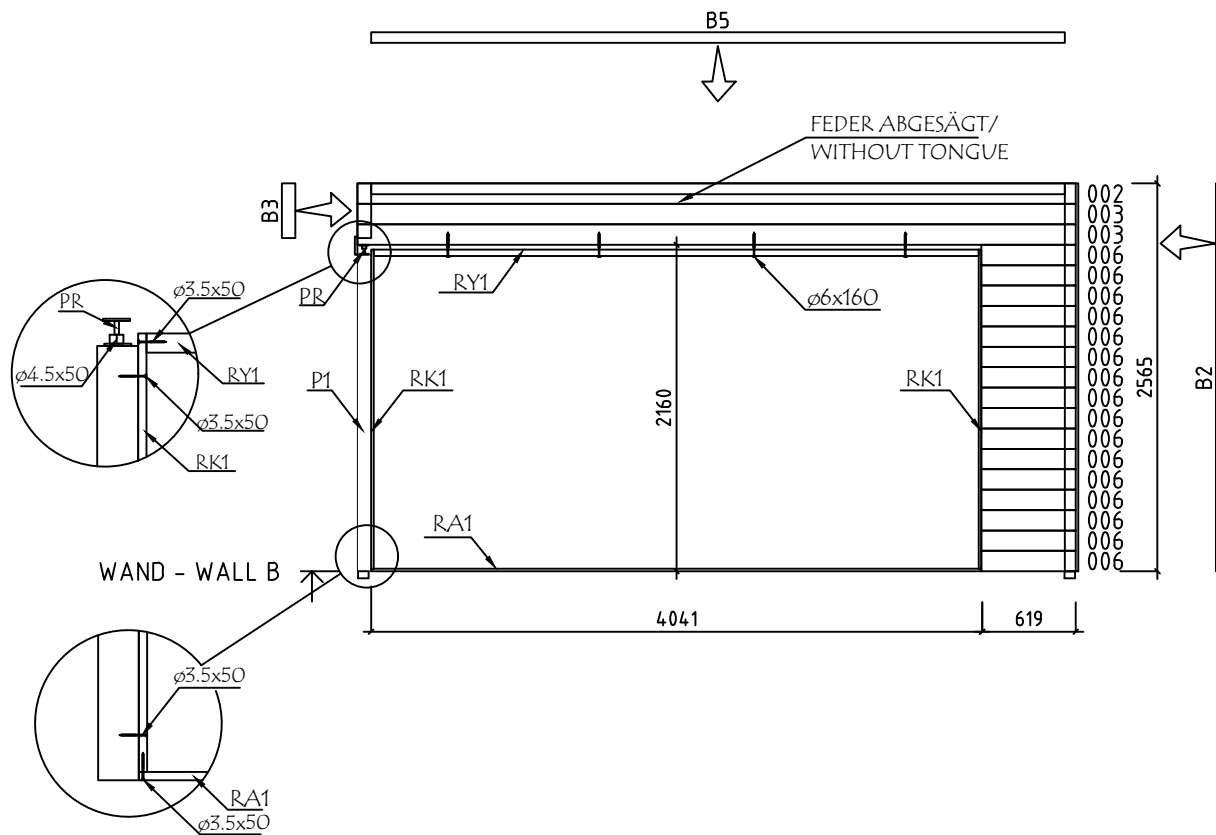
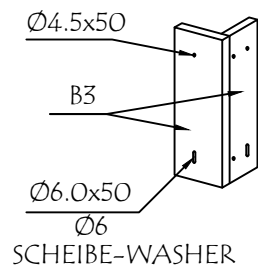






Model	4405230	Seite/Page	7
Zeichnung/Drawing	WAND - WALL B	Maßstab/Scale	1:50
Profil/Profile	44x135	Datum/Date	24.07.2023
Zeichner/Drafter	SRM	File	4405230.dwg

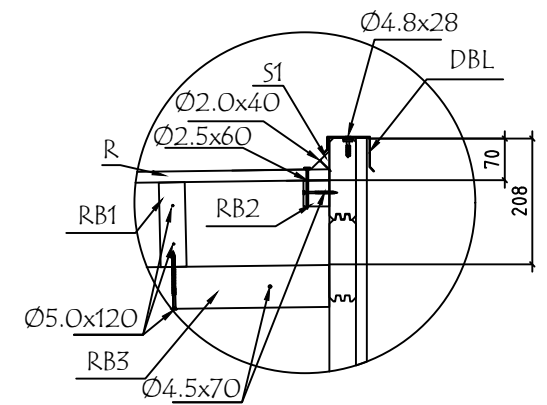
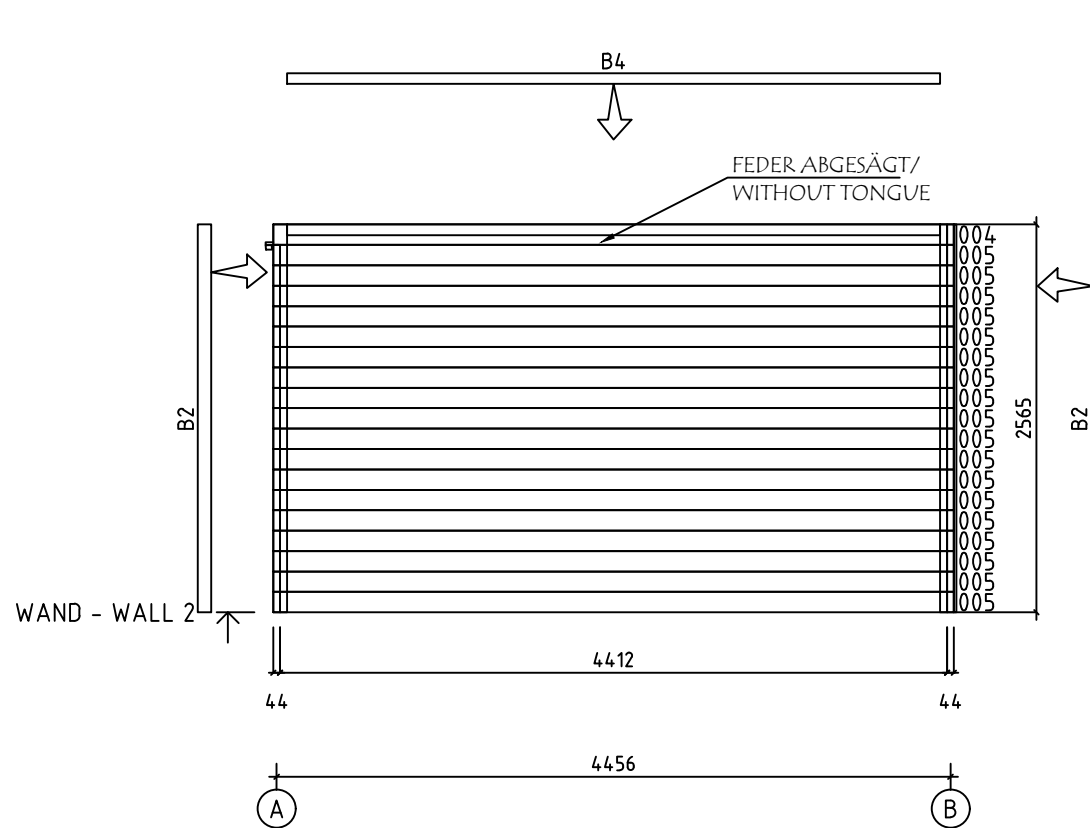


Model	4405230	Seite/Page	9
Zeichnung/Drawing	WAND - WALL 2	Maßstab/Scale	1:50
Profil/Profile	44x135	Datum/Date	24.07.2023
Zeichner/Drafter	SRM	File	4405230.dwg

        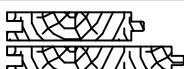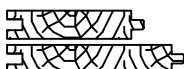Pos	Bestimmung-Specification 4405230		Stck. Pcs.	Profil Profile (mm)	Länge Length (mm)
001	ERZATZBOHLE - SPARE BEAM 		1	44x135	4750
002	OHNE FEDER - WITHOUT TONGUE 		2	44x135	4750
003			19	44x135	4750
004	OHNE FEDER - WITHOUT TONGUE 		2	44x135	4456
005			20	44x135	4412
006			16	44x135	624
007			16	44x135	325
SH	SCHLAGHOLZ - HAMMER BLOCK 44 MM		2	44X135	300
FBI1	FUNDAMENTHOLZ (IMM) - FOUNDATION BEAM (IMM) 		9	70x45	4600
FBI2	FUNDAMENTHOLZ (IMM) - FOUNDATION BEAM (IMM) 		2	70x45	4490
RB3	DACHBALKEN - ROOF BEAM 		2	45x70	4410
RB2	DACHBALKEN - ROOF BEAM 		1	45x45	4660
RB1	DACHBALKEN - ROOF BEAM 		6	43x140	4662
B2	DECKENLEISTEN - COVERING BOARD 		4	90x18	2565
B3	DECKENLEISTEN - COVERING BOARD 		2	90x18	360
B5	BRETT - BOARD 		1	70x18	4588
B4	BRETT - BOARD 		2	70x18	4320
B1	DECKENLEISTEN - COVERING BOARD 		2	62x18	2565
P1	PFOSTEN - POST 		1	90x90	2095
R-1	DACHBRETT - ROOF BOARDS	88mm or -oder 114mm 	54+1 41+1	88x18 114x18	4510
F-1	FUSSBODENBRETT - FLOOR BOARDS	88mm or -oder 114mm 	54+1 41+1	88x18 114x18	4405
FF-1	FUSSBODENLEISTEN FLOOR STRIPS			18x35	20.0 lfm/rm
S-1	LEISTE - SLAT		2	18x18	2330
Name 4405230		Datum/Date 24.07.2023		Seite/Page 1/4	

   Pos	Bestimmung-Specification 4405230		Stck. Pcs.	Profil Profile (mm)	Länge Length (mm)
ES-1	TRAUFENLEISTE - EAVES STRIPS		1	30x40	4662
HS	SCHRAUBEN FÜR BRETT - SCREW FOR BOARD B		30	Ø3.5X35	
HS	SCHRAUBEN FÜR RAHMEN VERTIKAL - SCREWS FOR FRAME STILES RK		20	Ø3.5X50	
HS	SCHRAUBEN FÜR TÜRRAHMEN - SCREWS FOR DOOR JAMB PVV,PVH		28	Ø3.5X50	
HS	SCHRAUBEN FÜR DECKENLEISTEN - SCREW FOR COVERING BOARD B1, B2,B3		25	Ø4.5X50	
HS	SCHRAUBEN FÜR TRAUFELEISTE - SCREWS FOR EAVES STRIPS ES		10	Ø4.5X50	
HS	SCHRAUBEN FÜR REGULIERUNGSSCHRAUBE - SCREWS FOR POST HEIGHT ADJUSTMENT PR		8	Ø4.5X50	
HS	SCHRAUBEN FÜR DACHBALKEN - SCREWS FOR ROOF BEAM RB		30	Ø4.5X70	
HS	SCHRAUBEN FÜR Pos. - SCREWS FOR Pos. 002,003,006		120	Ø4.5X90	
HS	BLECHSCHRAUBEN (Dunkelgrau) FÜR DBL - SHEET METAL SCREWS (Dark Gray) FOR DBL		60	Ø4.8X28	
HS	SCHRAUBEN FÜR FUNDAMENTHOLZ - SCREWS FOR FOUNDATION BEAM FBI		36	Ø5.0X120	
HS	SCHRAUBEN FÜR DACHBALKEN - SCREWS FOR ROOF BEAM RB		36	Ø5.0X120	
HS	SCHRAUBEN FÜR ZARGE HORIZONTAL - SCREWS FOR HORIZONTAL SLATS PSH		18	Ø5X80	
HS	SCHRAUBEN FÜR Pos. - SCREWS FOR Pos. 003,005		8	Ø6X160	
HS	SCHRAUBEN FÜR Pos. - SCREWS FOR Pos. 002,004,006		32	Ø6X160	
HS	SCHRAUBEN FÜR DECKENLEISTEN - SCREW FOR COVERING BOARD B1, B2,B3		20	Ø6X50	
HS	SCHRAUBEN FÜR ALU TÜR - SCREWS FOR ALU DOOR		36	Ø3.5X35	
NF	NÄGEL FÜR DACHBRETT - NAILS FOR ROOF BOARDS R		656	Ø2.5X60	
NF	NÄGEL FÜR FUSSBODENBRETT - NAILS FOR FLOOR BOARDS F		656	Ø2.5X60	
NF	NÄGEL FÜR LEISTE - NAILS FOR STRIPS S		10	Ø2X40	
NF	NÄGEL FÜR FUSSBODENLEISTE - NAILS FOR FLOOR STRIPS FF		30	Ø2X40	
KL	DICHTSCHEIBE FÜR DECKENLEISTEN - WASHER FOR COVERING BOARD B1, B2,B3		20	M6X18	
PR	REGULIERUNGSSCHRAUBE FÜR PFOSTEN - POST HEIGHT ADJUSTMENT		1		
Name 4405230		Datum/Date 24.07.2023		Seite/Page 2/4	

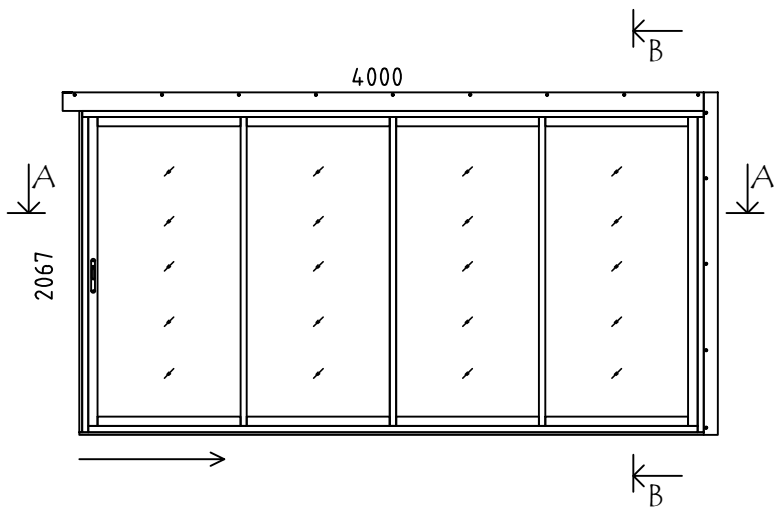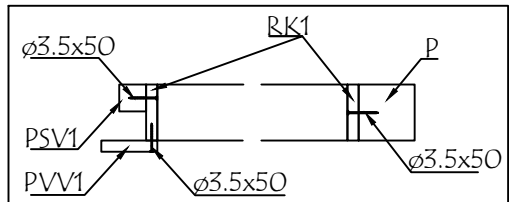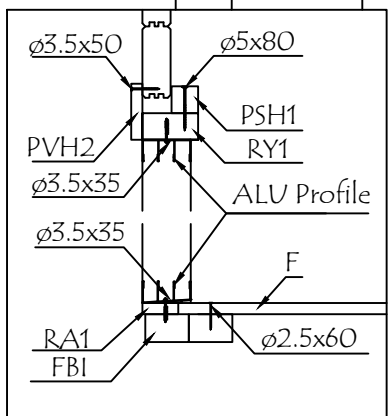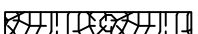Pos	Bestimmung-Specification 4405230		Stck. Pcs.	Profil Profile (mm)	Länge Length (mm)
DBL1	BLECH FÜR DACHABSCHLUSS - SHEET METAL FOR ROOF COMPLETION (Dunkelgrau -Dark Gray)		6		2200
DBL3	BLECH FÜR DACHABSCHLUSS - SHEET METAL FOR ROOF COMPLETION (Dunkelgrau -Dark Gray)		2		400+400
DBL4	BLECH FÜR DACHABSCHLUSS - SHEET METAL FOR ROOF COMPLETION (Dunkelgrau -Dark Gray)		2		1900
ALU	TÜR - D00R  <u>A-A</u>  <u>B-B</u> 	DIN RECHTS/RIGHT HANDED	1	4000x2067	
RA1	EXTRA FUNDAMENTHOLZ (IMM) - EXTRA FLOOR JOIST (IMM)		1	18x43	4036
RK1	RAHMEN VERTIKAL - JAMBS		2	18x90	2110
PSH1	INNEN HORIZONTALE TÜRBOARDS - HORIZONTAL ARCHITRAVE (INSIDE)		1	43x43	4100
PSV1	INNEN VERTIKAL TÜRBOARDS - VERTICAL ARCHITRAVE (INSIDE)		1	43x43	2110
PVH2	AUSSEN HORIZONTALE TÜRBOARDS - HORIZONTAL ARCHITRAVE (OUTSIDE)		1	120x18	4126
PVV1	AUSSEN VERTIKAL TÜRBOARDS - VERTICAL ARCHITRAVE (OUTSIDE)		1	90x18	2205
RY1	RAHMEN OBEN- HEAD		1	43x90	4000
Name 4405230		Datum/Date 24.07.2023		Seite/Page 3/4	

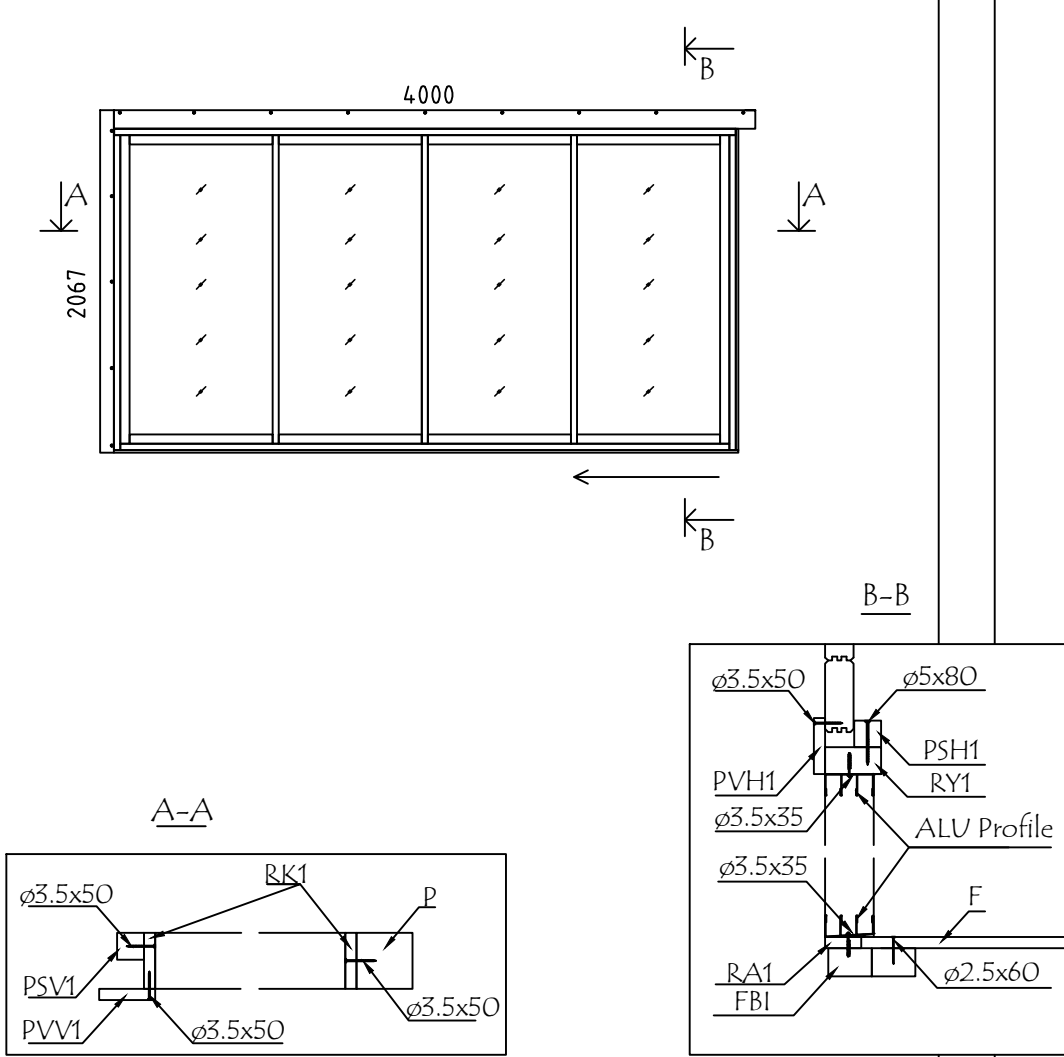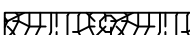Pos	Bestimmung-Specification 4405230		Stck. Pcs.	Profil Profile (mm)	Länge Length (mm)	
ALU	TÜR - DOOR	DIN LINKS/LEFT HANDED	1	4000x2067		
						
RA1	EXTRA FUNDAMENTHOLZ (IMM) - EXTRA FLOOR JOIST (IMM)			1	18x43	4036
RK1	RAHMEN VERTIKAL - JAMBS			2	18x90	2110
PSH1	INNEN HORIZONTALE TÜRBOARDS - HORIZONTAL ARCHITRAVE (INSIDE)			1	43x43	4100
PSV1	INNEN VERTIKAL TÜRBOARDS - VERTICAL ARCHITRAVE (INSIDE)			1	43x43	2110
PVH1	AUSSEN HORIZONTALE TÜRBOARDS - HORIZONTAL ARCHITRAVE (OUTSIDE)			1	120x18	4108
PVV1	AUSSEN VERTIKAL TÜRBOARDS - VERTICAL ARCHITRAVE (OUTSIDE)			1	90x18	2205
RY1	RAHMEN OBEN- HEAD			1	43x90	4000
	BITTE SELBER ANPASSEN (FALLS NÖTIG)! - CUT INTO LENGTH ON SITE (IF NEEDED)!					
Name 4405230		Datum/Date 24.07.2023		Seite/Page 4/4		