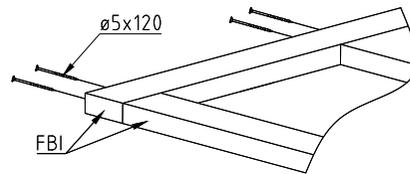
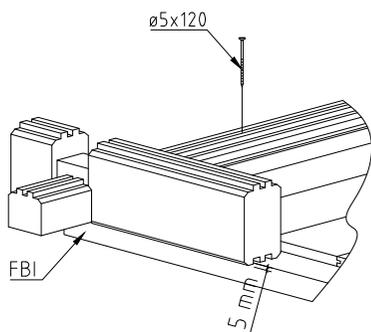
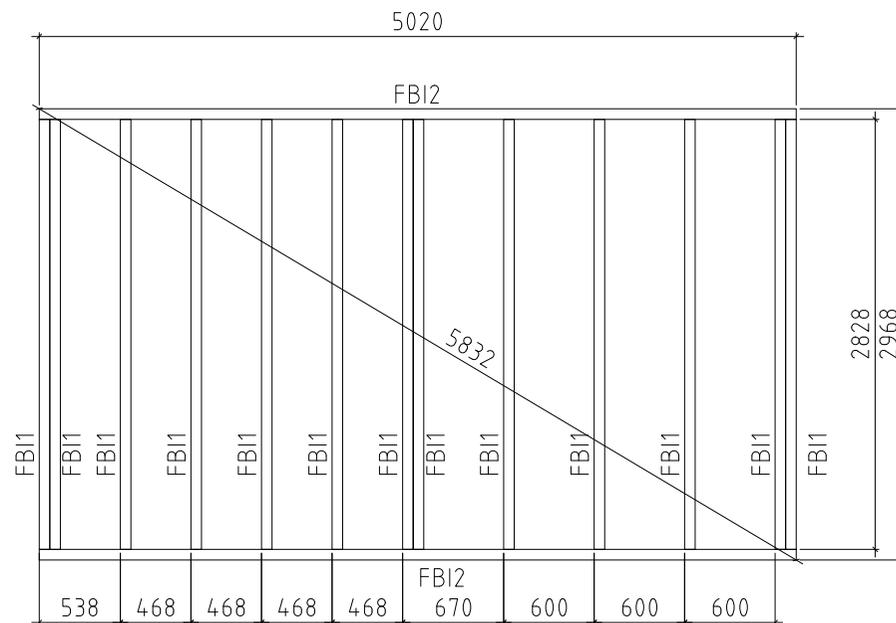
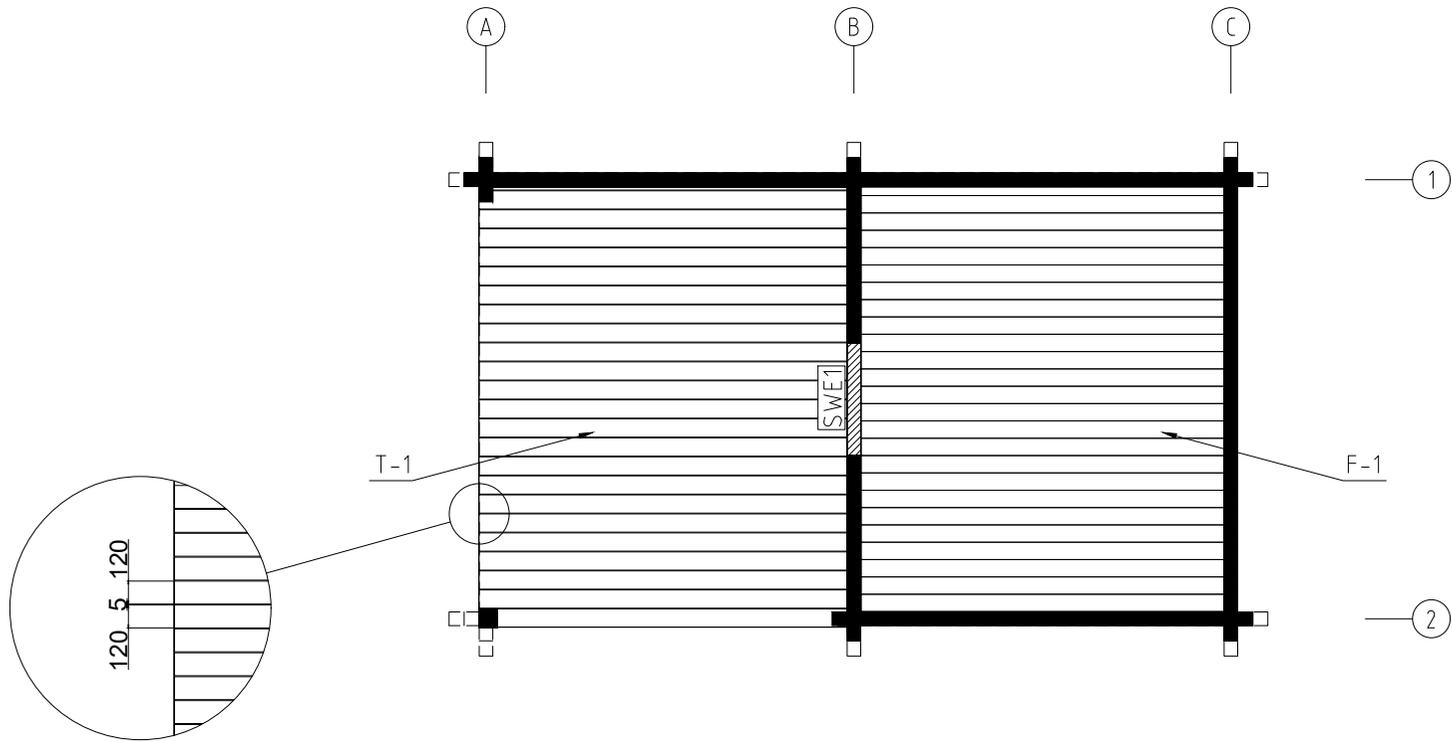


Model	9004760	Seite/Page	1
Zeichnung/Drawing	3 D	Maßstab/Scale	
Profil/Profile	90x160	Datum/Date	30.08.2021
Zeichner/Drafter	SRM	File	9004760.dwg









Model	9004760	Seite/Page	3
Zeichnung/Drawing	FUNDAMENTHOLZ (IMM) - FOUNDATION BEAM (IMM)	Maßstab/Scale	1:50
Profil/Profile	70X45	Datum/Date	30.08.2021
Zeichner/Drafter	SRM	File	9004760.dwg




Model	9004760	Seite/Page	4
Zeichnung/Drawing	FUSSBODENBRETTER-FLOOR BOARDS	Maßstab/Scale	1:50
Profil/Profile	114x28 / 120X28	Datum/Date	30.08.2021
Zeichner/Drafter	SRM	File	9004760.dwg

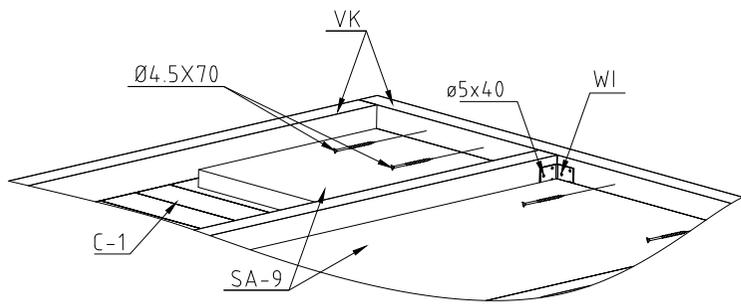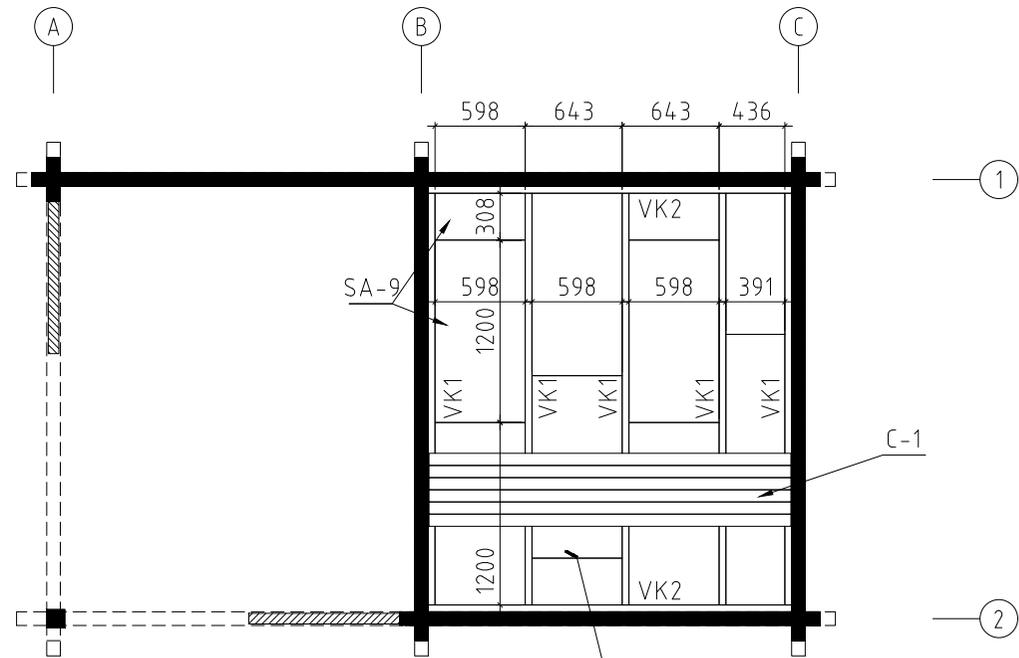

Model	9004760	Seite/Page	5
Zeichnung/Drawing	SAUNA DECKENBRETT-CEILING BOARDS	Maßstab/Scale	1:50
Profil/Profile	80x15 / 45x70	Datum/Date	30.08.2021
Zeichner/Drafter	SRM	File	9004760.dwg

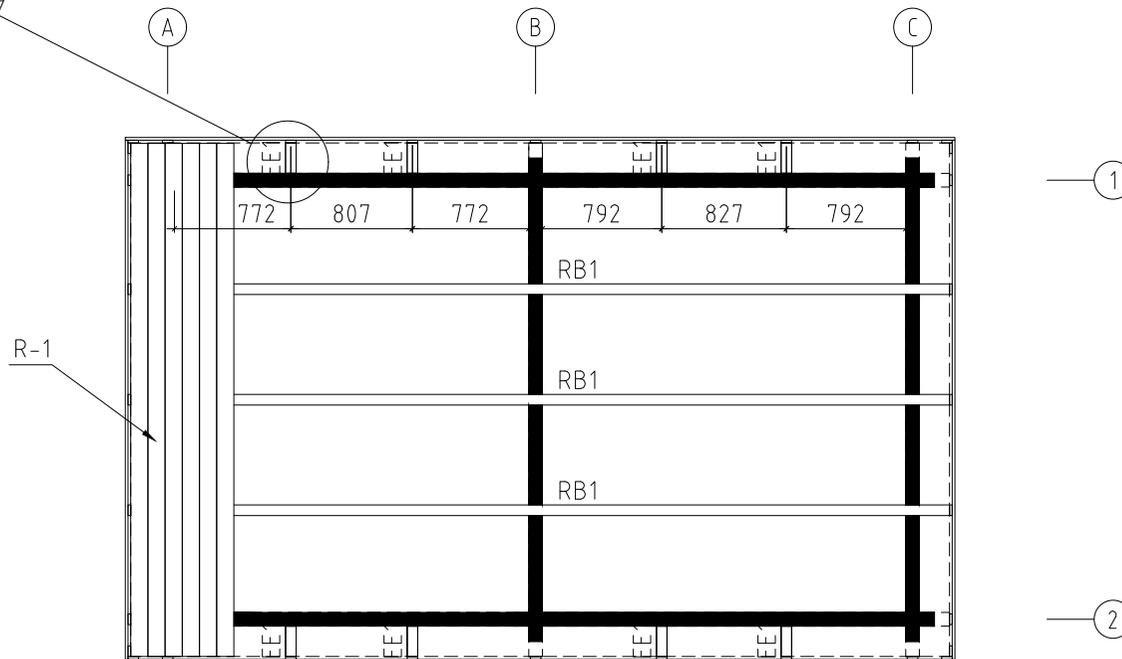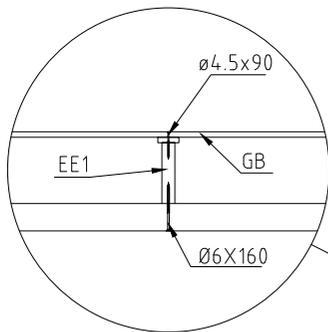






Model	9004760	Seite/Page	6
Zeichnung/Drawing	DACHBRETTER - ROOF BOARDS	Maßstab/Scale	1:50
Profil/Profile	88X18 oder-or 114X18 / 70X140	Datum/Date	30.08.2021
Zeichner/Drafter	SRM	File	9004760.dwg

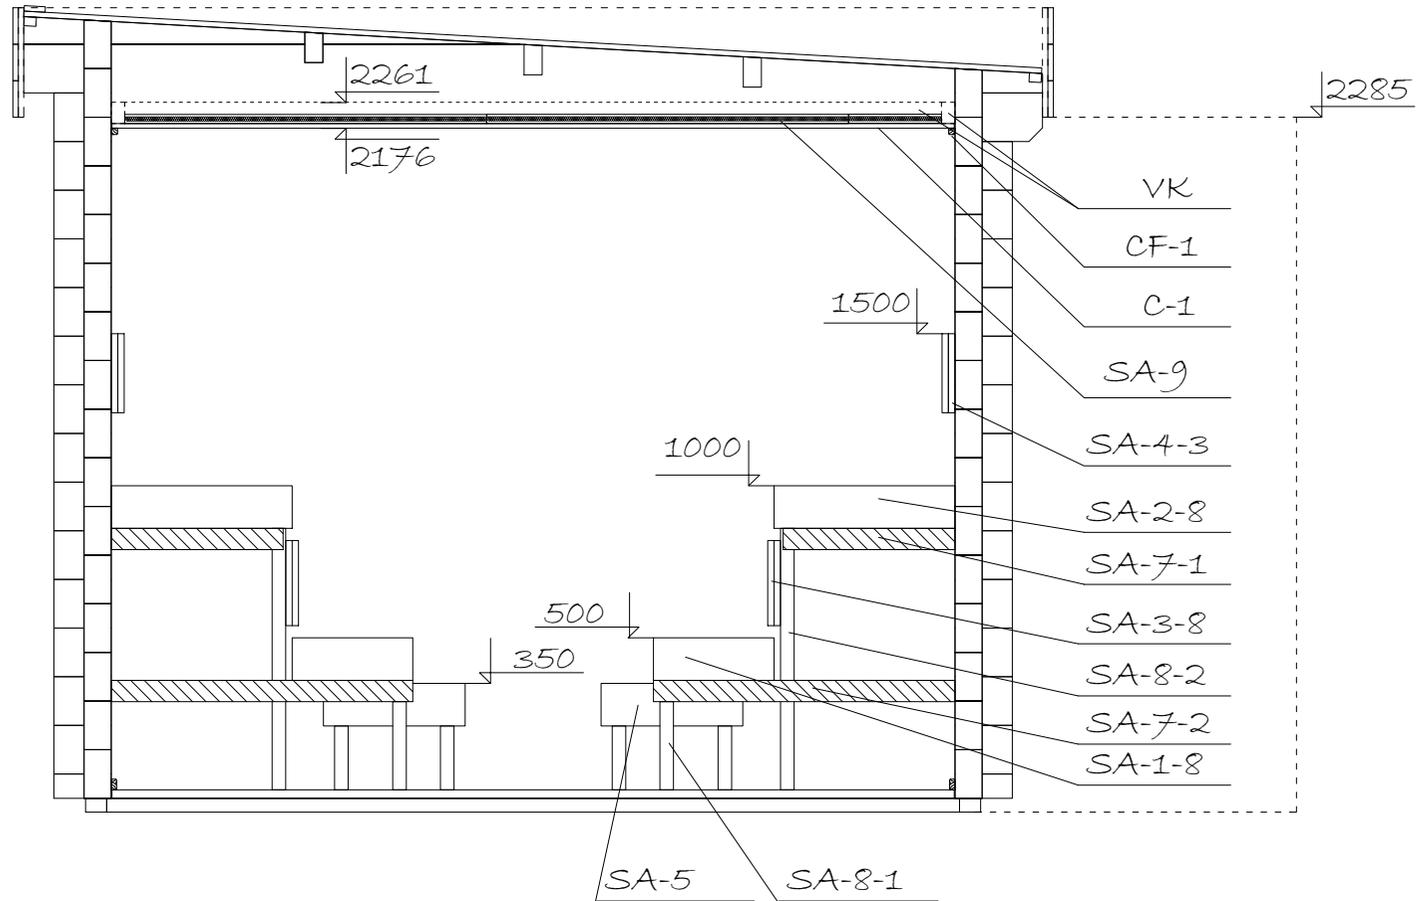



Model	9004760	Seite/Page	7
Zeichnung/Drawing	SCHNITT A - CUT A	Maßstab/Scale	1:50
Profil/Profile	90X160	Datum/Date	30.08.2021
Zeichner/Drafter	SRM	File	9004760.dwg






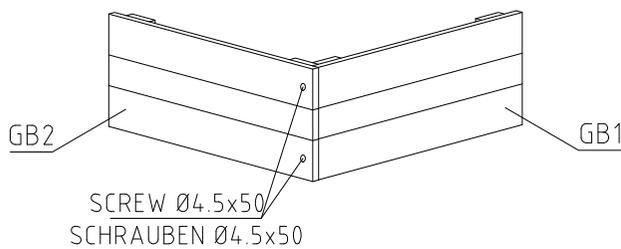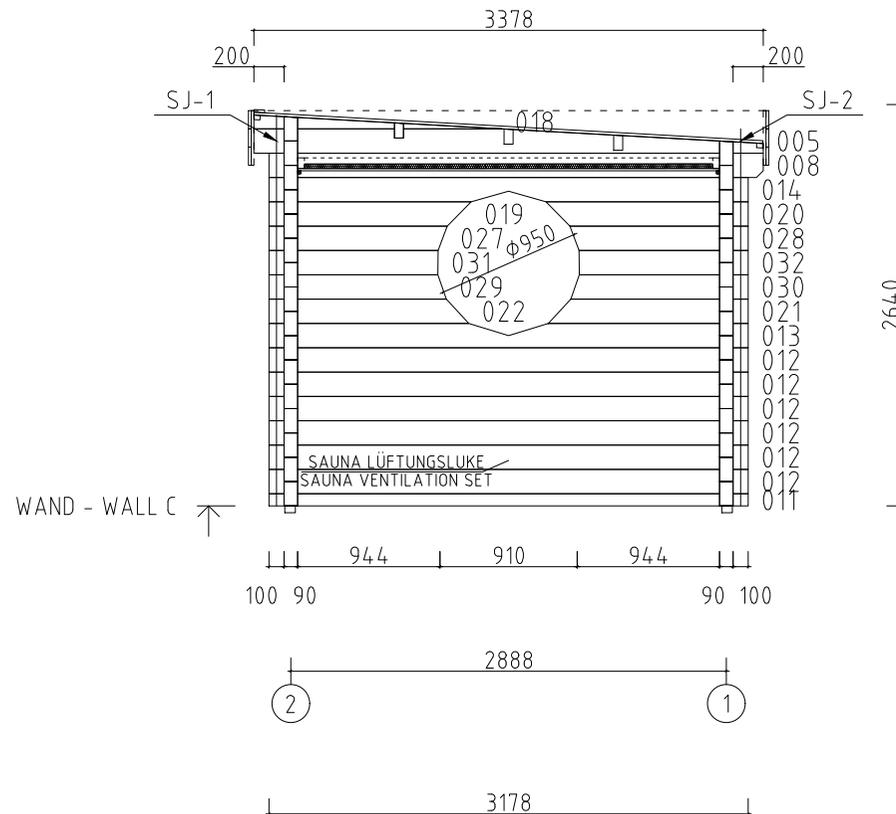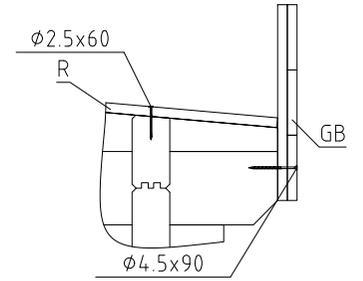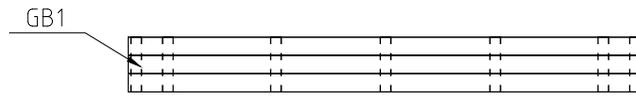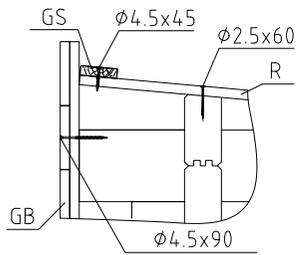





Model	9004760	Seite/Page	10
Zeichnung/Drawing	WAND - WALL C	Maßstab/Scale	1:50
Profil/Profile	90X160	Datum/Date	30.08.2021
Zeichner/Drafter	SRM	File	9004760.dwg

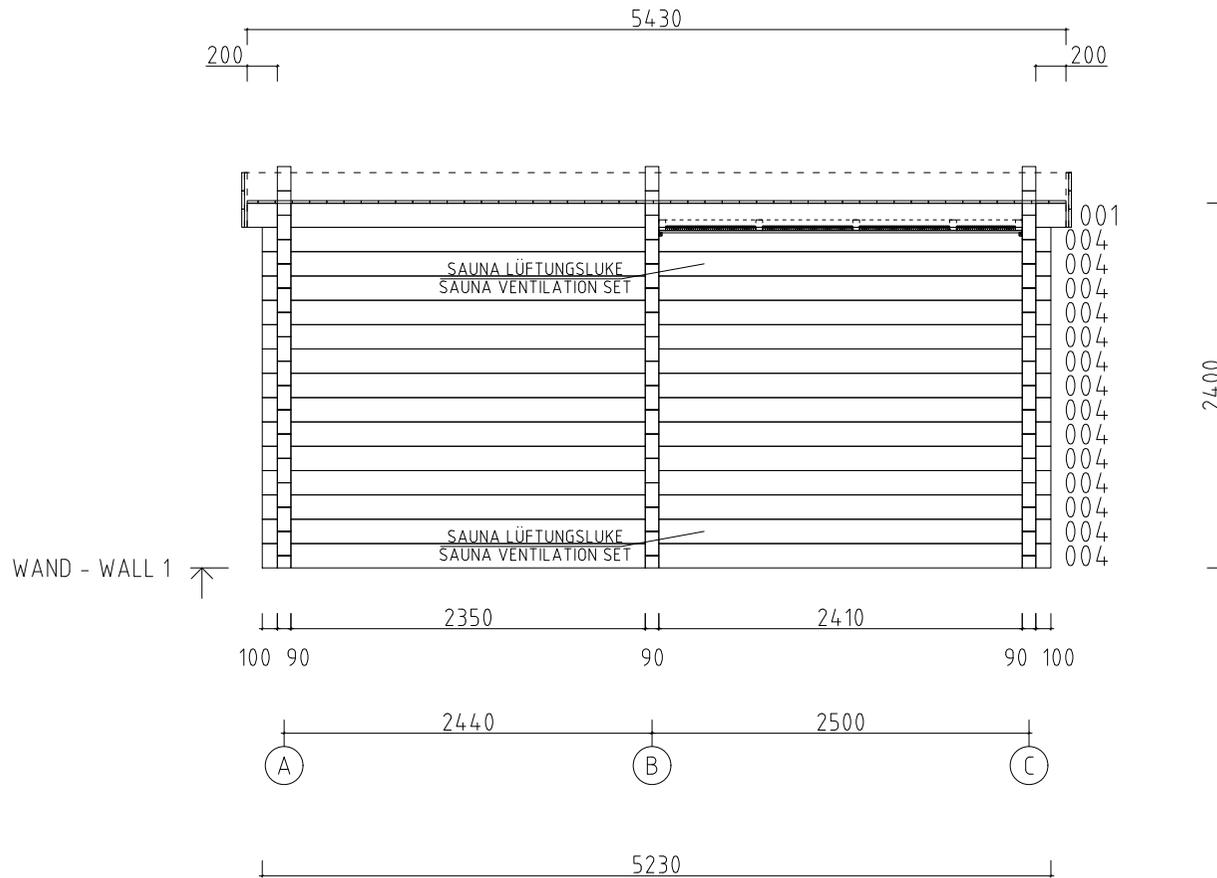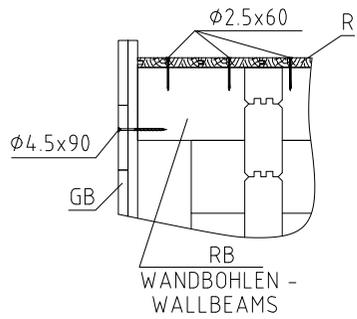






















WAND - WALL 1 ↗










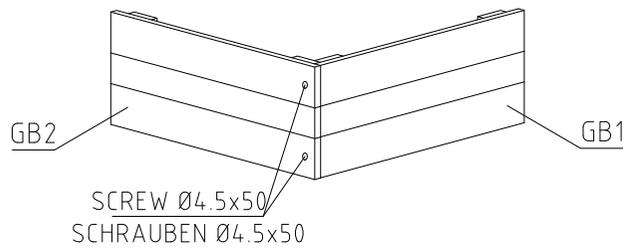







Model	9004760	Seite/Page	11
Zeichnung/Drawing	WAND - WALL 1	Maßstab/Scale	1:50
Profil/Profile	90X160	Datum/Date	30.08.2021
Zeichner/Drafter	SRM	File	9004760.dwg



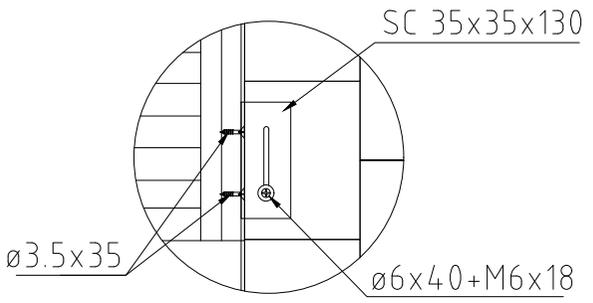
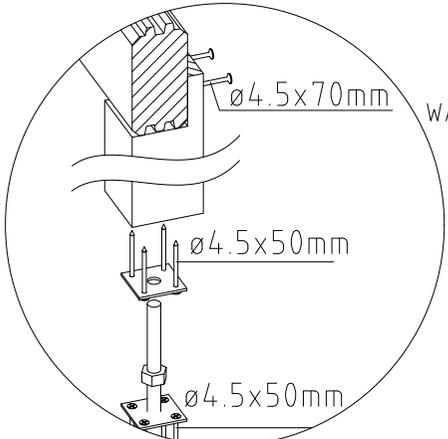
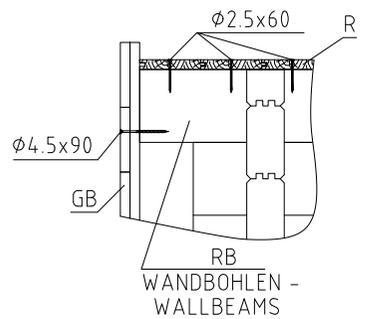
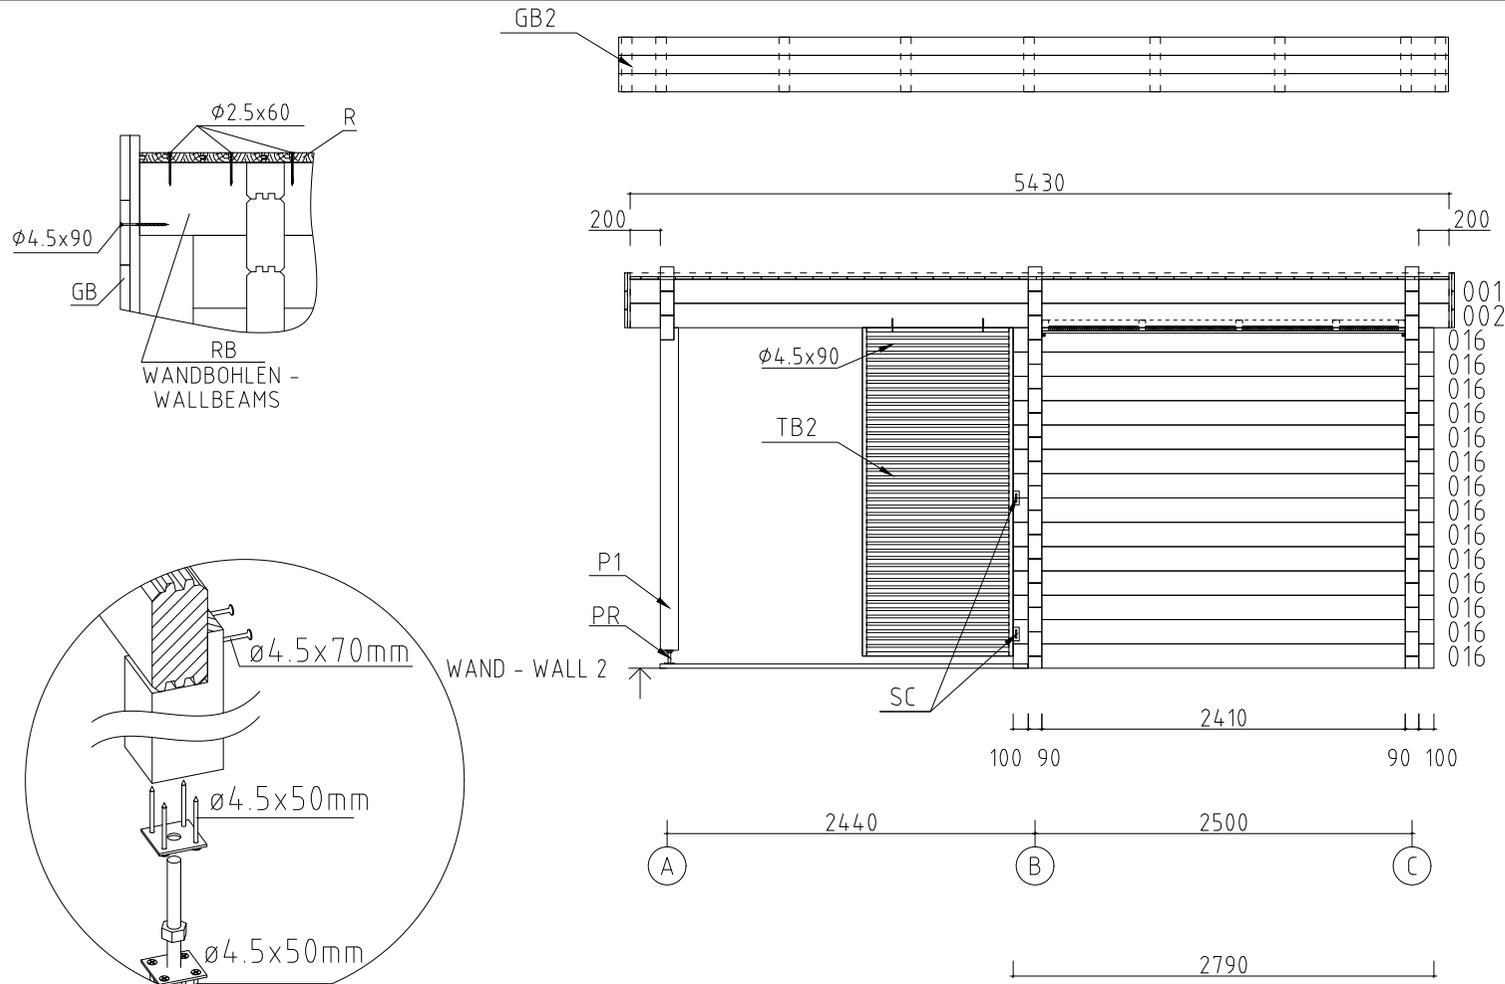


Model	9004760	Seite/Page	12
Zeichnung/Drawing	WAND - WALL 2	Maßstab/Scale	1:50
Profil/Profile	90X160	Datum/Date	30.08.2021
Zeichner/Drafter	SRM	File	9004760.dwg

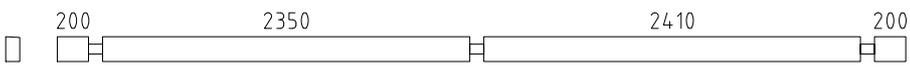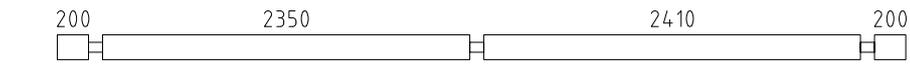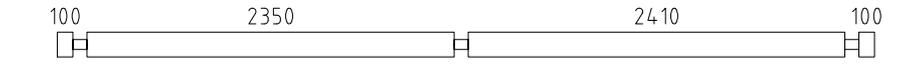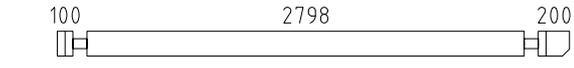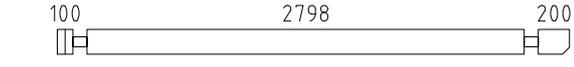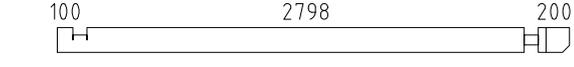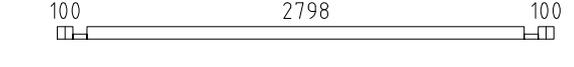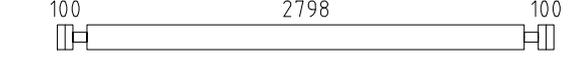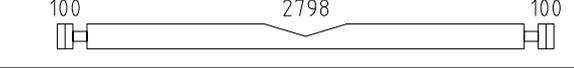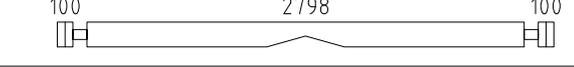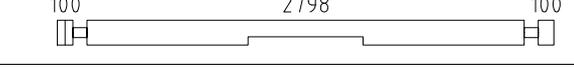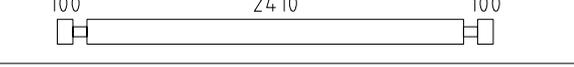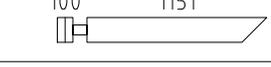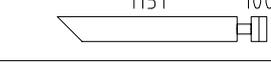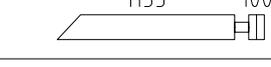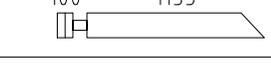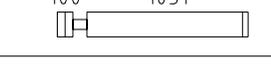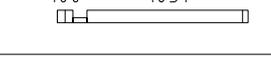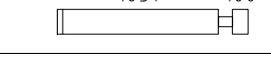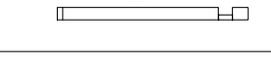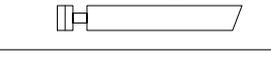
Pos	Bestimmung-Specification 9004760	Stck Pcs.	Profil Profile (mm)	Länge Length (mm)	
001		2	90x160	5430	
002		1	90x160	5430	
003	100 ERZATZBOHLE-SPARE BEAM 100	1	90x160	5230	
004		14	90x160	5230	
008		1	90x160	3278	
009		1	90x160	3278	
010		1	90x160	3278	
011		1	90x80	3178	
012		6	90x160	3178	
013		1	90x160	3178	
014		1	90x160	3178	
015		1	90x160	3178	
016		14	90x160	2790	
019		1	90x160	1341	
020		1	90x160	1341	
021		1	90x160	1325	
022		1	90x160	1325	
023		12	90x160	1221	
024		1	90x80	1221	
025		12	90x160	1221	
026		1	90x80	1221	
027		1	90x160	1182	
028		1	90x160	1182	
Model	9004760	Datum/Date	30.08.2021	Seite/Page	1/5

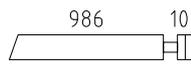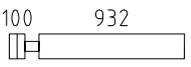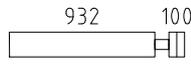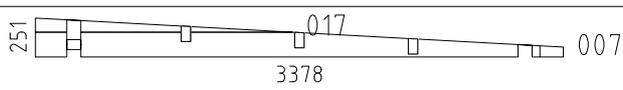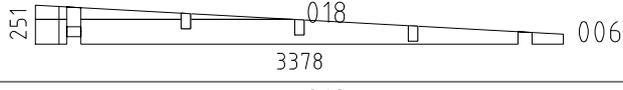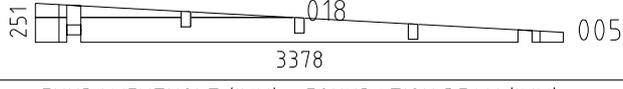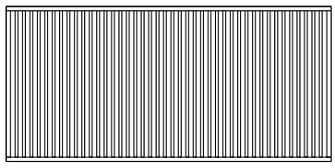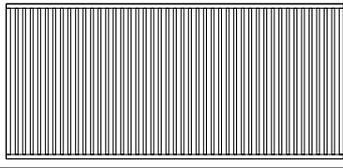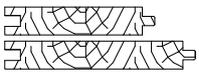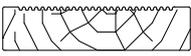Pos	Bestimmung-Specification 9004760	Stck Pcs.	Profil Profile (mm)	Länge Length (mm)	
029	 100 986	1	90x160	1176	
030	 986 100	1	90x160	1176	
031	 100 932	1	90x160	1122	
032	 932 100	1	90x160	1122	
033	 100100	1	90x80	290	
034	 100100	13	90x160	290	
WA-1	 251 017 3378 007	1			
WB-1	 251 018 3378 006	1			
WC-1	 251 018 3378 005	1			
FBI2	FUNDAMENTHOLZ (IMM) - FOUNDATION BEAM (IMM) 	2	70x45	5020	
FBI1	FUNDAMENTHOLZ (IMM) - FOUNDATION BEAM (IMM) 	13	70x45	2828	
EE1	TRAUELEMENTESTÜTZEN - EAVES ELEMENT SUPPORT 	8	70x140	200	
SWE1	HOLZSCHWELLE (IMM) - THRESHOLD (IMM) (UNTER DER SAUNATÜR - UNDER SAUNA DOOR) 	1	90x28	736	
P1	PFOSTEN - POST 	1	120x120	2120	
TB1	SICHTSCHUTZZAUN - LATTICE 	1	70x1000	2080	
TB2	SICHTSCHUTZZAUN - LATTICE 	1	70x1000	2160	
RB1	DACHBALKEN - ROOF BEAM  200 2350 2410 200	3	70x140	5430	
F-1	FUSSBODENBRETTER-FLOOR BOARDS 	25+1	114x28	2405	
R-1	DACHBRETTER - ROOF BOARDS 88mm or-oder 114mm 	62+1 48+1	88x18 114x18	3380	
T-1	TERRASSENBRETTER (IMM) - TERRACE BOARDS (IMM) 	24+1	120x28	2440	
FF-1	FUSSBODENLEISTEN FLOOR STRIPS 		18x35	12.0 lfm/rm	
Model	9004760	Datum/Date	30.08.2021	Seite/Page	2/5

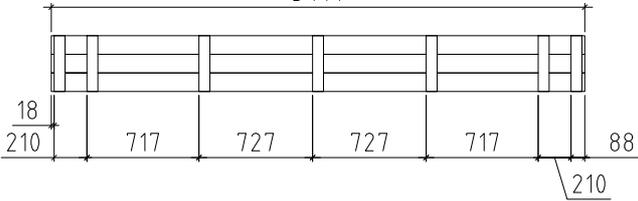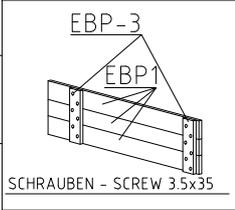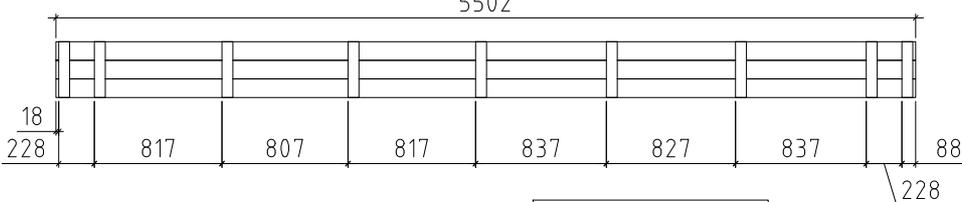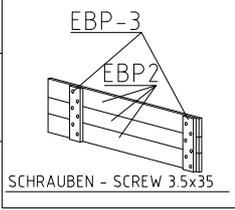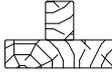Pos	Bestimmung-Specification 9004760	Stck Pcs.	Profil Profile (mm)	Länge Length (mm)	
ES-1	TRAUFENLEISTE - EAVES STRIPS  		30x40	11.0 lfm/rm	
GS-1	GIEBELDECKLEISTE - GABLE COVER STRIPS 	1	18x70	5430	
GB-1	TRAUFELEMENTE - EAVES ELEMENT ASSEMBLY REQUIRED-MONTAGE ERFORDERLICH 3414 	2	36x360	3414	
EBP-1	TRAUFELEMENTEBRETTER - EAVES ELEMENTBOARDS 	6	18x120	3414	
EBP-3	MONTAGEBRETTER - MOUNTING BOARD 	14	70x18	360	
GB-2	TRAUFELEMENTE - EAVES ELEMENT ASSEMBLY REQUIRED-MONTAGE ERFORDERLICH 5502 	2	36x360	5502	
EBP-2	TRAUFELEMENTEBRETTER - EAVES ELEMENTBOARDS 	6	18x120	5502	
EBP-3	MONTAGEBRETTER - MOUNTING BOARD 	18	70x18	360	
DT-1	FIXIRUNGSLEISTE FÜR TÜR - FIXING FILLET FOR DOOR 	2	43x90	1950	
HB	SCHLAGHOLZ - HAMMER BLOCK 90 MM 	2			
SJ-1	GEWINDESTANGE M10 - TREADED ROD M10 	2		2420	
SJ-2	GEWINDESTANGE M10 - TREADED ROD M10 	2		2595	
PR	REGULIERUNGSSCHRAUBE FÜR PFOSTEN - POST HEIGHT ADJUSTMENT 	1			
SC	STAHL ECKE - STEEL CORNER SC 	4	35X35X130		
HS	SCHRAUBEN FÜR STAHL ECKE - SCREWS FOR STEEL CORNER SC 	4	Ø6X40		
KL	UNTERLEGSSCHEIBE FÜR WAND SCHIEBEREGLER - PLAIN WASHER FOR SLIDING WALL TIE SC 	4	M16X8		
HS	SCHRAUBEN FÜR STAHL ECKE - SCREWS FOR STEEL CORNER SC 	8	Ø3.5X35		
Model	9004760	Datum/Date	30.08.2021	Seite/Page	3/5

     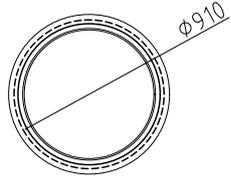Pos	Bestimmung-Specification 9004760		Stck Pcs.	Profil Profile (mm)	Länge Length (mm)
HS	SCHRAUBEN FÜR MONTAGEBRETTER - SCREWS FOR MOUNTING BOARD EBP		192	Ø3.5X35	
HS	SCHRAUBEN FÜR TRAUENLEISTE - SCREWS FOR EAVES STRIPS ES		32	Ø4.5X45	
HS	SCHRAUBEN FÜR GIEBELDECKLEISTEN - SCREWS FOR GABLE COVER STRIPS GS		12	Ø4.5X45	
HS	SCHRAUBEN FÜR HOLZSCHWELLE (IMM) - SCREWS FOR THRESHOLD (IMM) SWE		4	Ø4.5X50	
HS	SCHRAUBEN FÜR REGULIERUNGSSCHRAUBE FÜR PFOSTEN - SCREWS FOR POST... PR		8	Ø4.5X50	
HS	SCHRAUBEN FÜR PFOSTEN - SCREWS FOR POST P		2	Ø4.5X70	
HS	SCHRAUBEN FÜR SICHTSCHUTZZAUN - SCREWS FOR LATTICE TB		4	Ø4.5X90	
HS	SCHRAUBEN FÜR TRAUFELEMENTE - SCREWS FOR EAVES ELEMENT GB		48	Ø4.5X90	
HS	SCHRAUBEN FÜR 1. BOHLENREIHE - SCREWS FOR 1. WALL BEAM		10	Ø5.0X120	
HS	SCHRAUBEN FÜR FUNDAMENTHOLZ (IMM) - SCREWS FOR FOUNDATION BEAM (IMM) FB		60	Ø5.0X120	
HS	SCHRAUBEN FÜR BLENDENSTÜTZEN - SCREWS FOR PARAPET SUPPORT EE		16	Ø6X160	
HS	SCHRAUBEN FÜR DACHBALKEN - SCREWS FOR ROOF BEAM RB		9	Ø6X160	
NF	NÄGEL FÜR DACHBRETTER - NAILS FOR ROOF BOARDS R		480	Ø2.5X60	
NF	NÄGEL FÜR FUSSBODENBRETTER - NAILS FOR FLOOR BOARDS F		250	Ø2.5X60	
NF	NÄGEL FÜR TERRASSENBRETTER (IMM) - NAILS FOR TERRACE BOARDS (IMM) T		288	Ø2.5X60	
NF	NÄGEL FÜR FUSSBODENLEISTE - NAILS FOR FLOOR STRIPS FF1		22	Ø2X40	
	FENSTER - WINDOW, ORT 1H GEHÄRTETES GLAS/TEMPERED GLASS	FESTSTEHEND/FIXED 	1	Ø910	
Model	9004760	Datum/Date	30.08.2021	Seite/Page	4 / 5



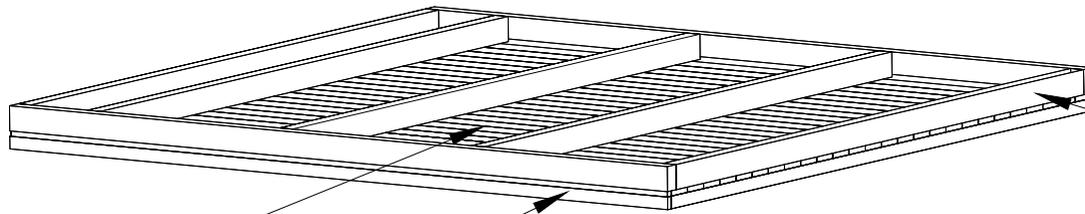


C-1  
Ø 1.4 X 40

CF-1  
Ø 3.5 X 35

VK  
Ø 4.5 X 70

RÜCKLEHNE (ERLE) -  
BACKREST (ALDER)

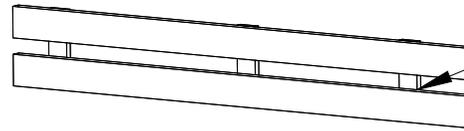6 x Ø 4.5 X 70




SAUNABANK (ERLE) -  
SAUNA BENCH (ALDER)

SA-3  
6 x Ø 3.5 X 35

SA-7-1

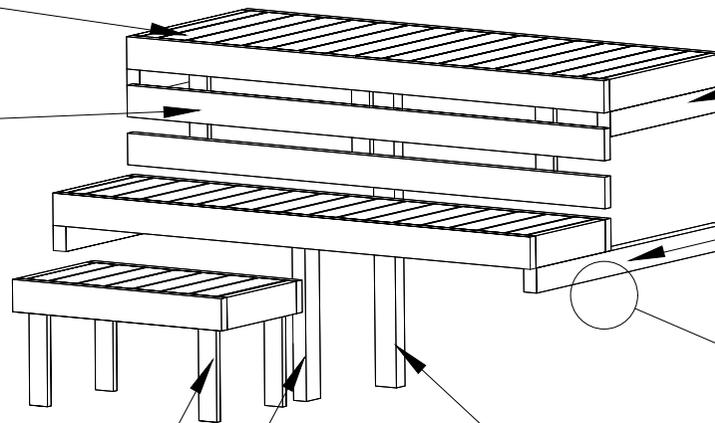3 x Ø 5 X 90



SA-7-2

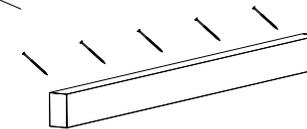
5 x Ø 5 X 90

SWE  
4 x Ø 4.5 X 50

SAUNABANK  
SAUNA BENCH

SA-8-1  
2 x Ø 4.5 X 70

SA-8-2  
2 x Ø 4.5 X 70



EINSETZEN DER SAUNABÄNKE  
INSTALLATION OF SAUNA BENCH

# MONTAGEANLEITUNG FÜR T-LEISTEN / / INSTALLING THE DOOR AND WINDOW SUPPORTS

