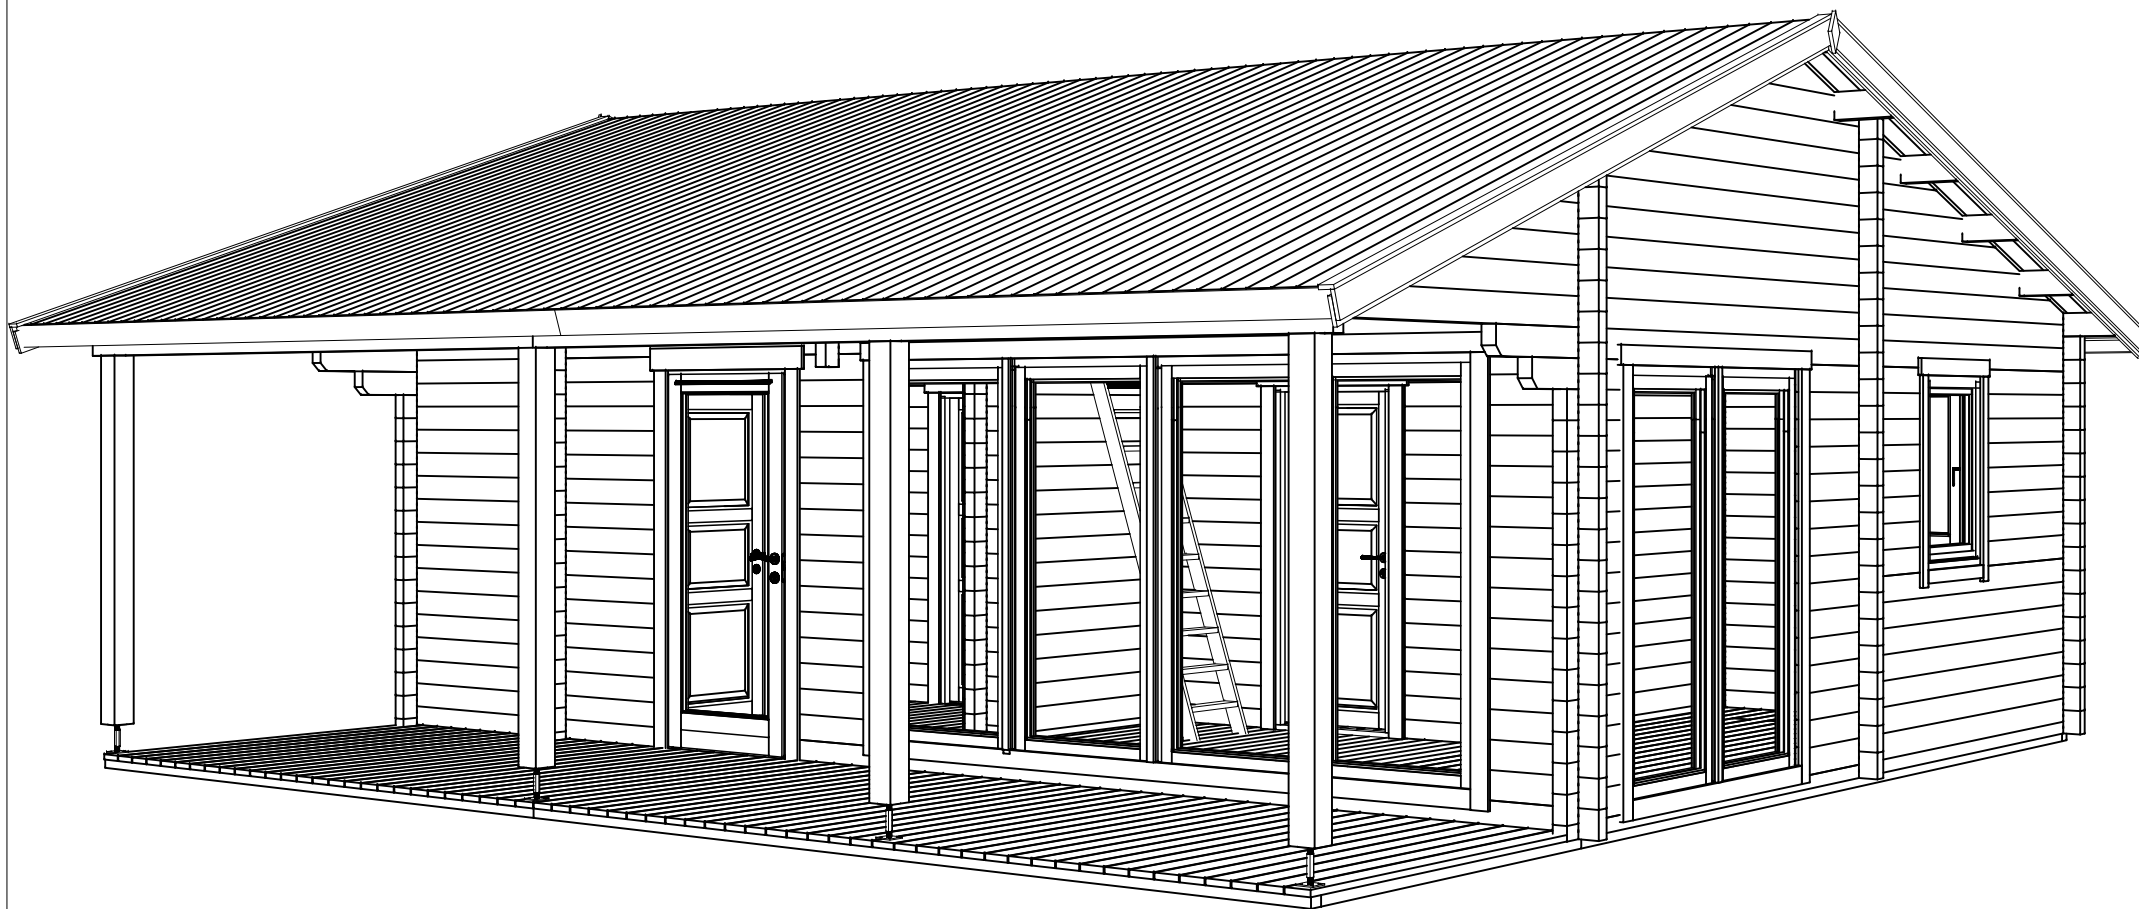
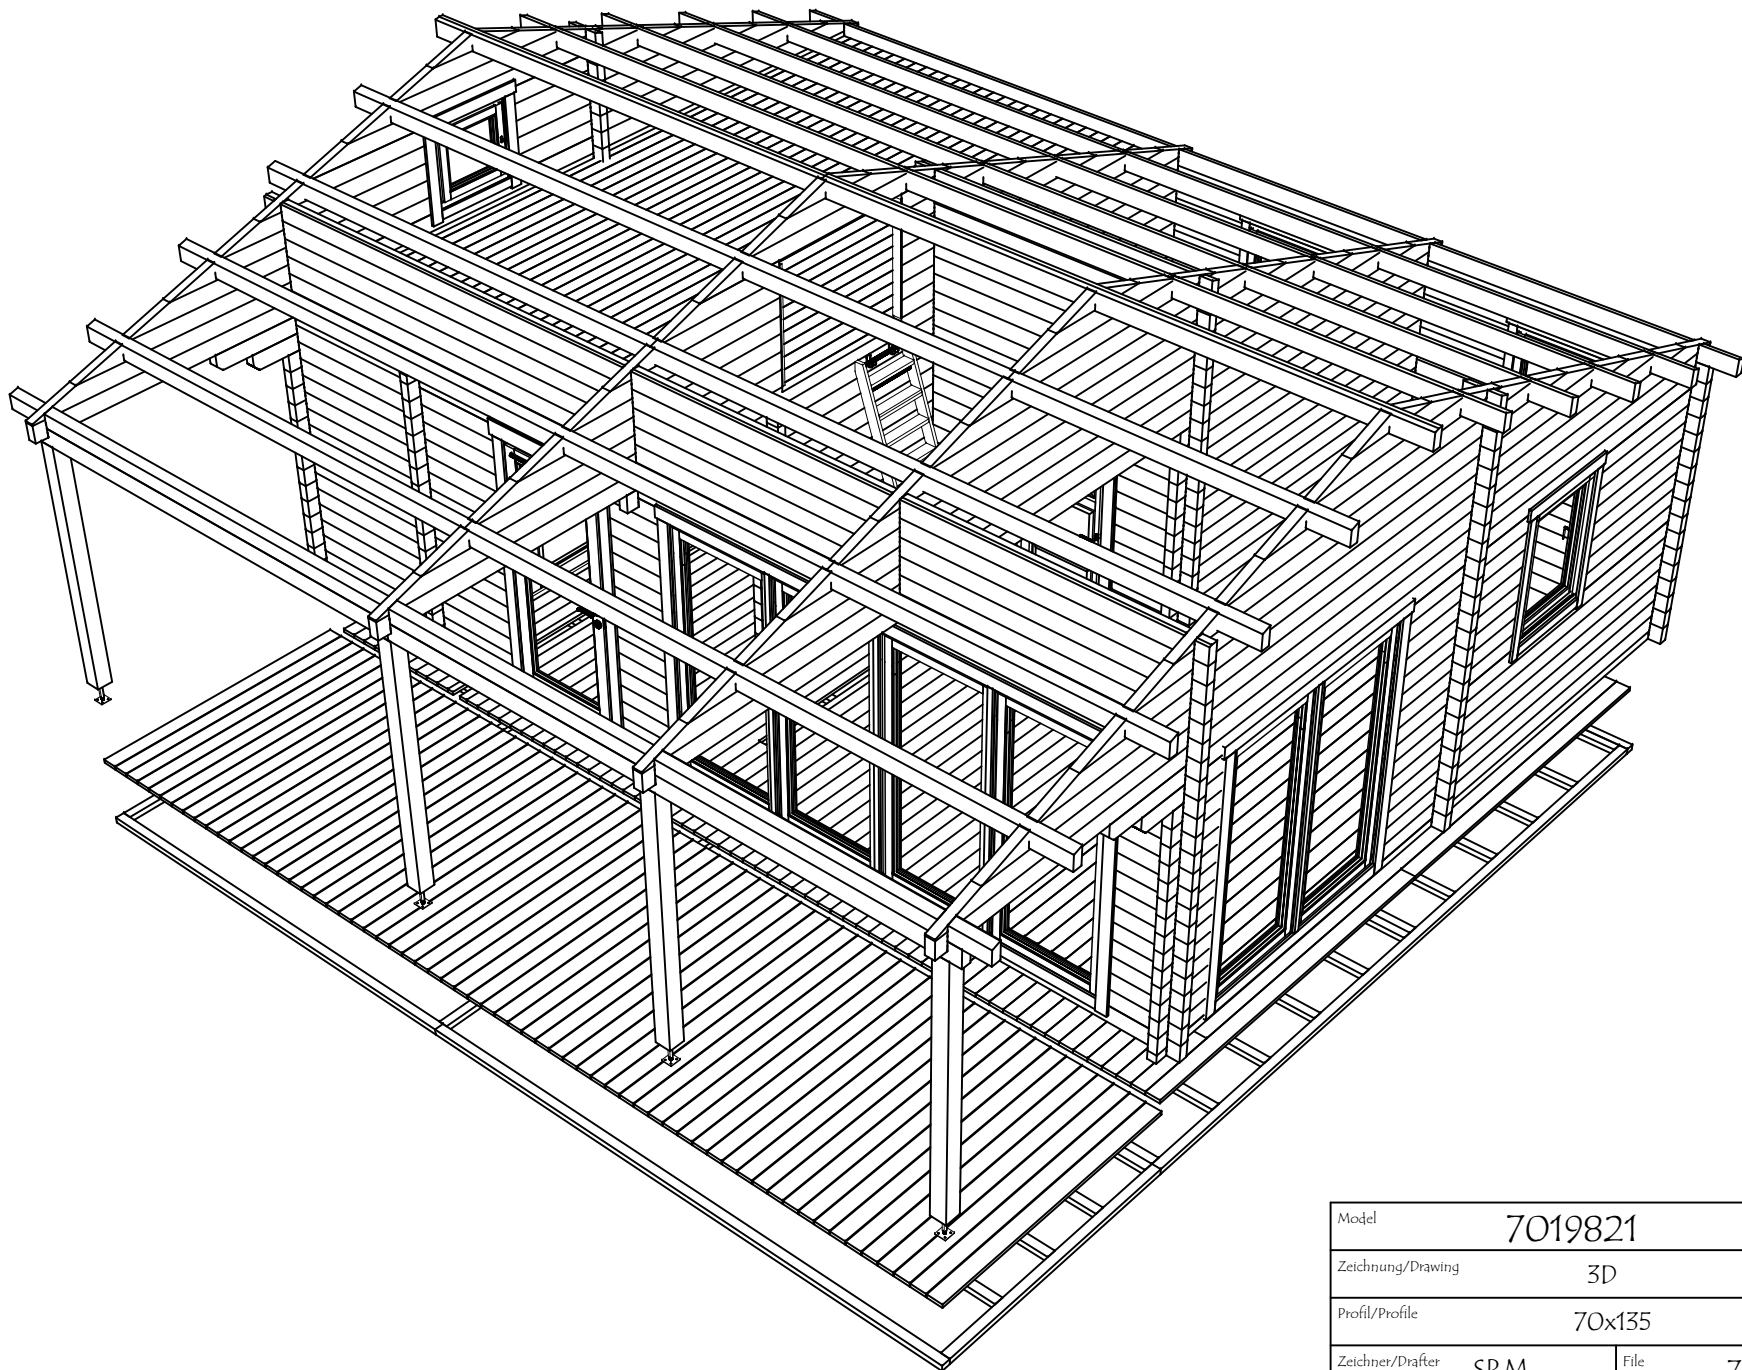





Model	7019821	Seite/Page	1
Zeichnung/Drawing	3D	Maßstab/Scale	
Profil/Profile	70x135	Datum/Date	24.09.2024
Zeichner/Drafter	SRM	File	7019821.dwg




Model	7019821	Seite/Page	2
Zeichnung/Drawing	3D	Maßstab/Scale	
Profil/Profile	70x135	Datum/Date	24.09.2024
Zeichner/Drafter	SRM	File	7019821.dwg

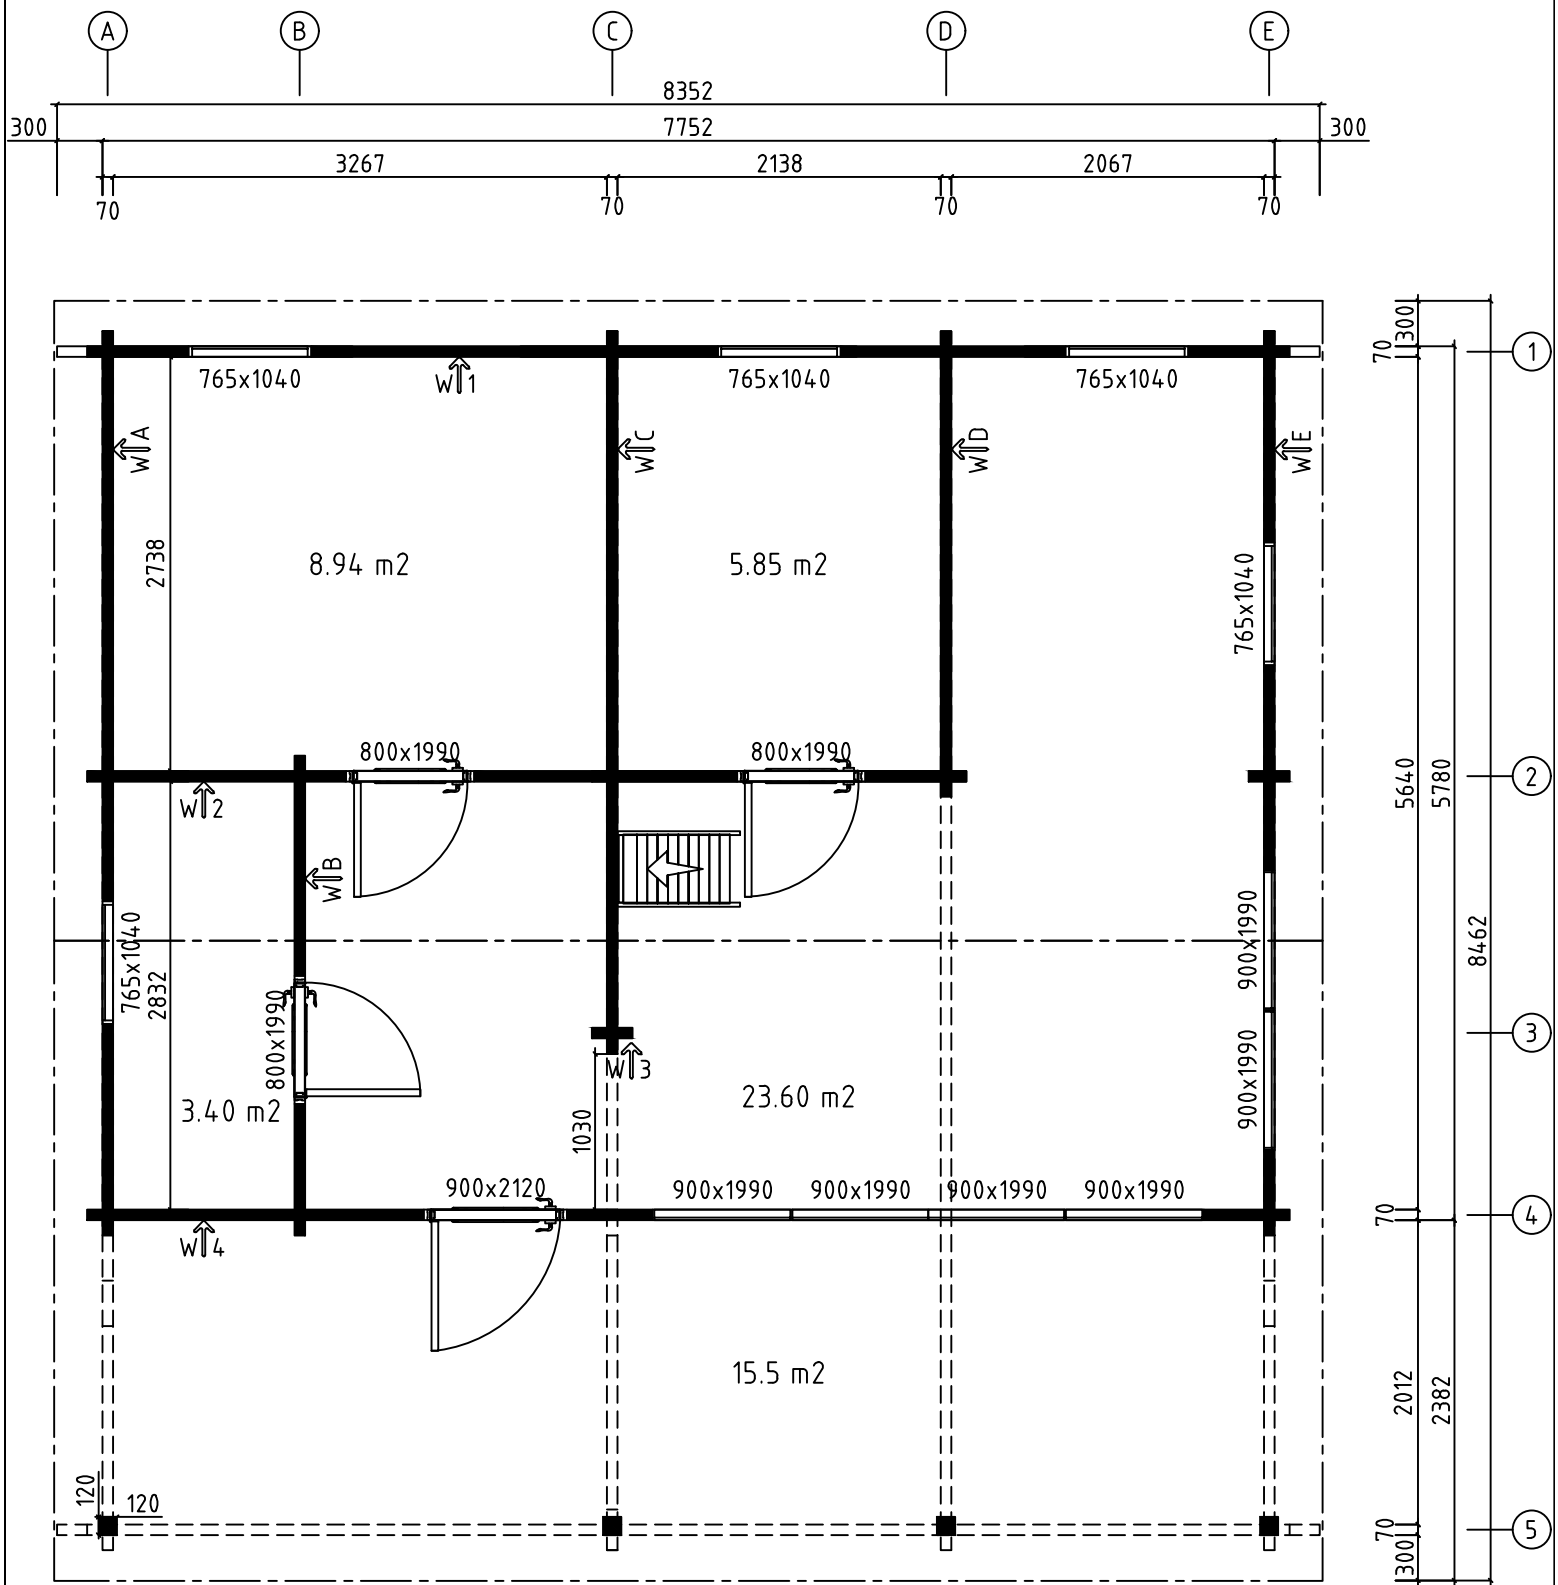H = 1.700 m
TOTAL: 56.82 m2





Model	7019821	Seite/Page	3
Zeichnung/Drawing	GRUNDPLAN - GROUNDPLAN	Maßstab/Scale	1:50
Profil/Profile	70x135	Datum/Date	24.09.2024
Zeichner/Drafter	SRM	File	7019821.dwg


		7742	
		3367	4375
FBI2	140	FBI4	FBI5
	513	FBI6	FBI7
	540	FBI6	FBI7 583
	540	FBI6	FBI7 540
	540	FBI6	FBI7 540
	540	FBI6	FBI7 540
	636	FBI3 FBI3 FBI6	FBI7 566
	566	FBI3 FBI6 FBI6	FBI7 496 FBI2
	566	FBI3 FBI6	FBI7 566
	566	FBI3 FBI6	FBI7 566
	566	FBI3 FBI6	FBI7 566
	566	FBI3 FBI6	FBI7 566
	636	FBI3 FBI6	FBI7 706
	566	FBI3 FBI6 1160 1962	FBI7 496
FBI1	500	FBI6	FBI7 500
	500	FBI6	FBI7 500 FBI1
	476	FBI4	FBI5 546
		11027	
		FBI3	
		5670	
		7852	
		2042	

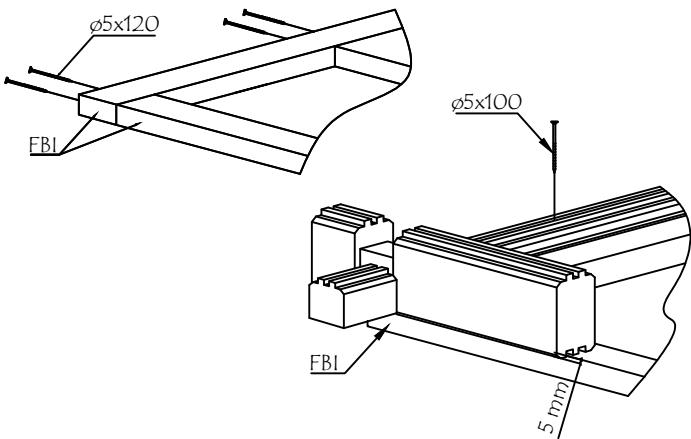


Model	7019821	Seite/Page	4
Zeichnung/Drawing	FUNDAMENTHOLZ (IMM) - FOUNDATION BEAM (IMM)	Maßstab/Scale	1:50
Profil/Profile	70x45	Datum/Date	24.09.2024
Zeichner/Drafter	SRM	File	7019821.dwg

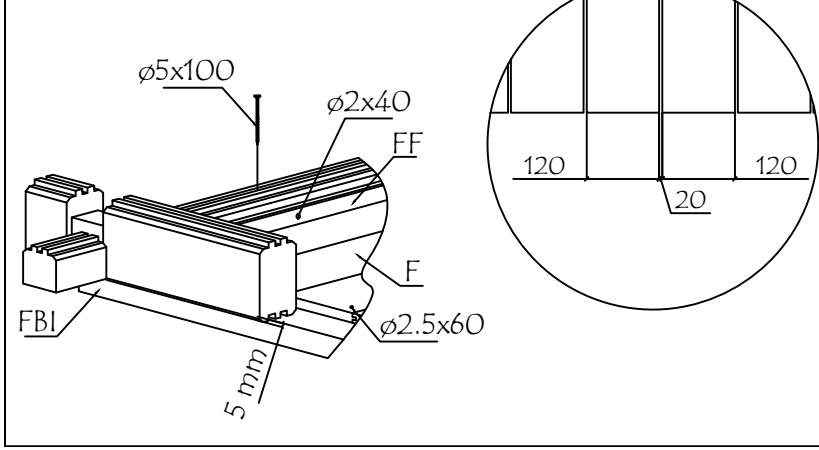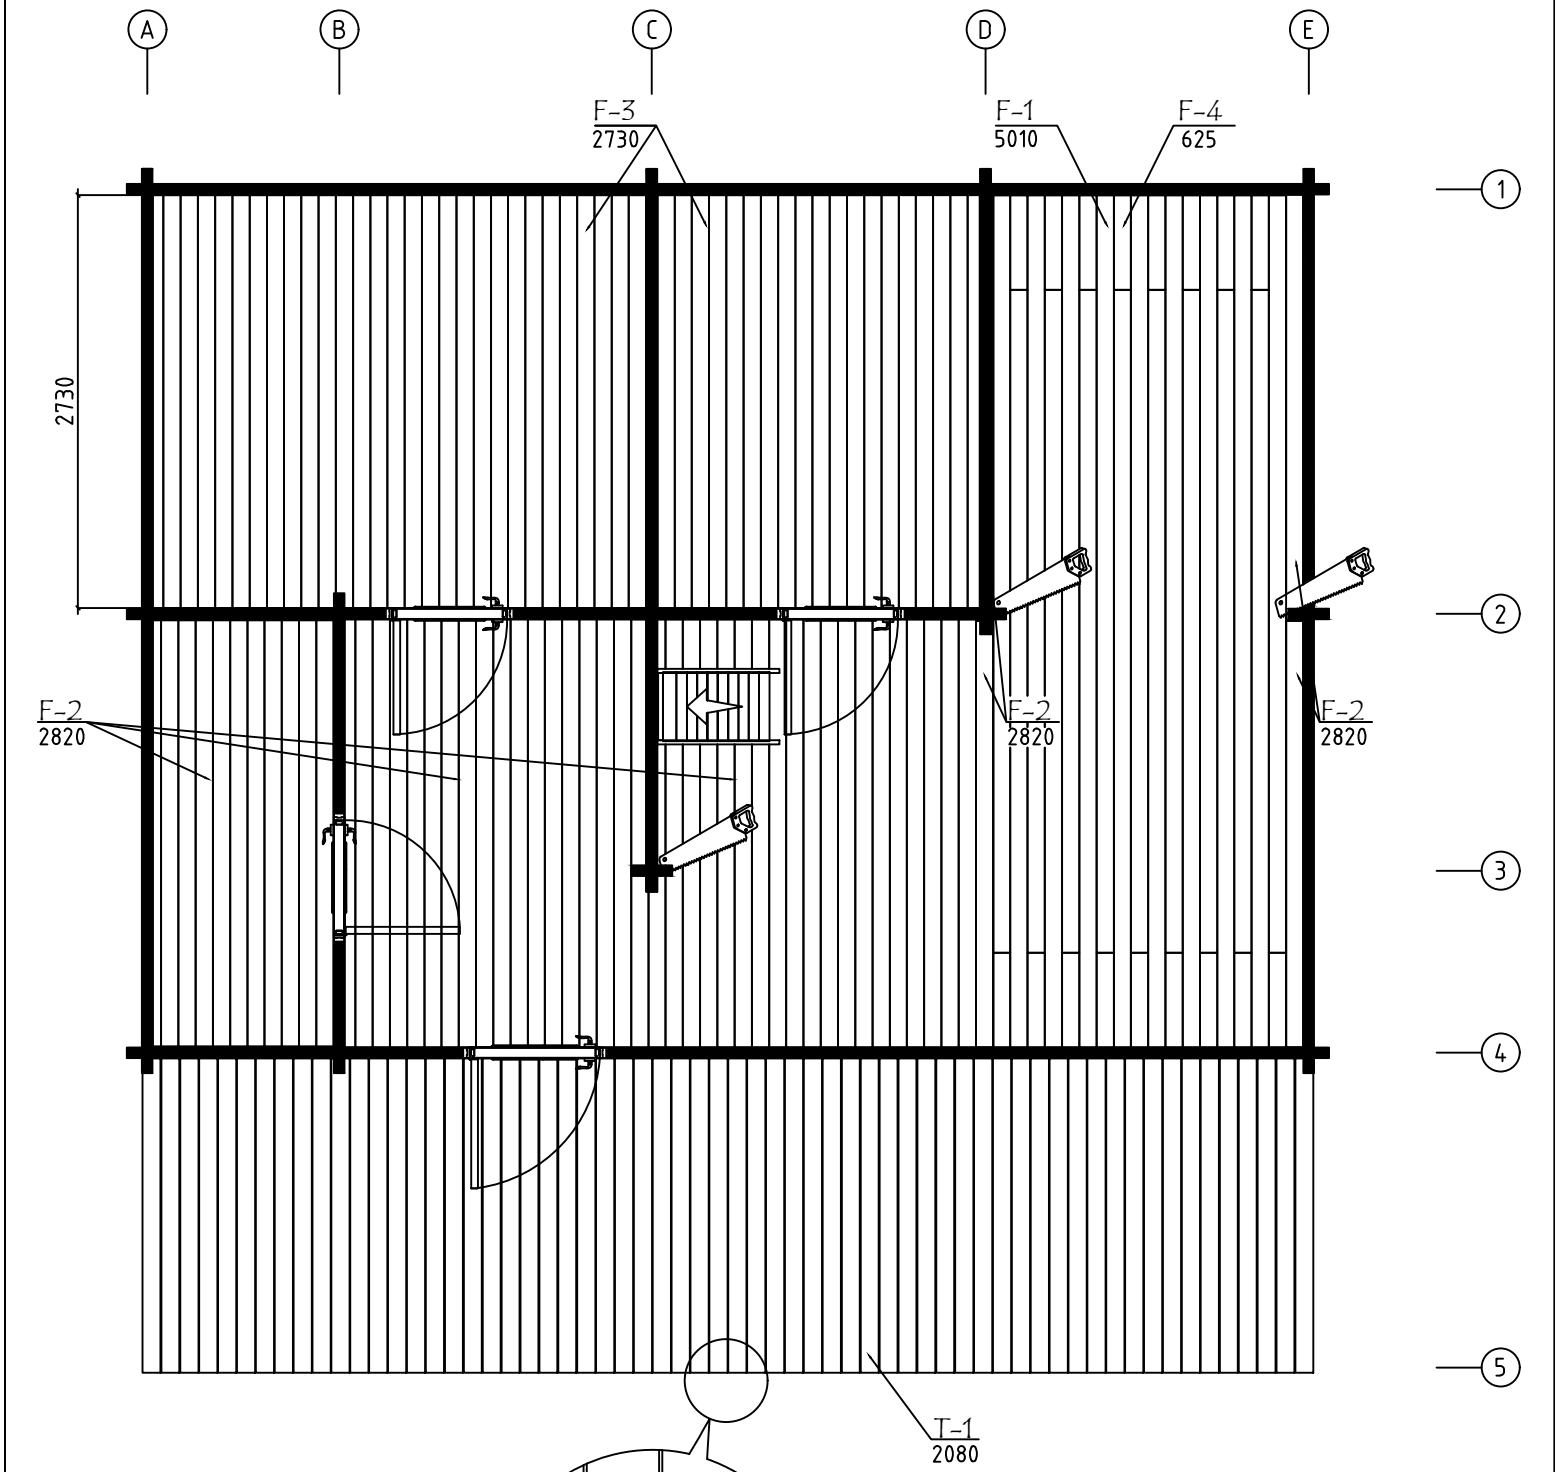



Model	7019821	Seite/Page	5
Zeichnung/Drawing	FUSSBODENBRETTER-FLOOR BOARDS	Maßstab/Scale	1:50
Profil/Profile	114x28	Datum/Date	24.09.2024
Zeichner/Drafter	SRM	File	7019821.dwg

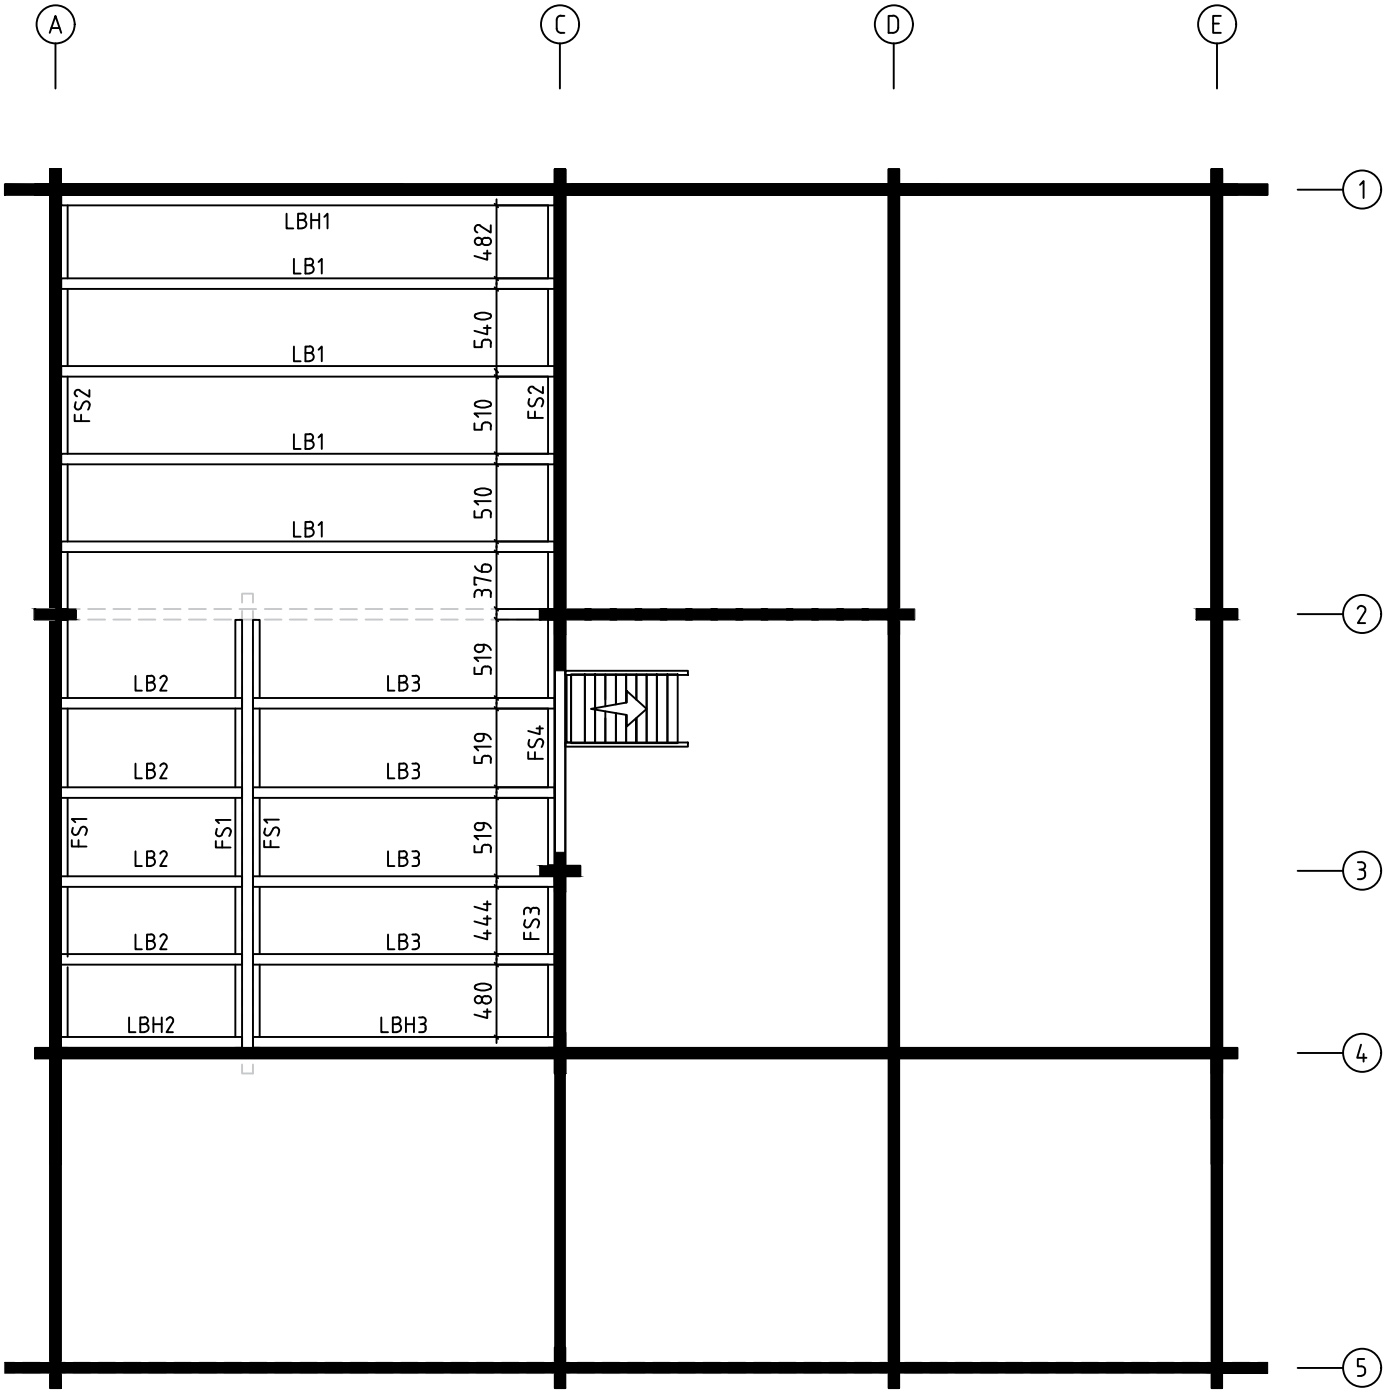





Model	7019821	Seite/Page	6
Zeichnung/Drawing	BALKENLAGE - BEAM	Maßstab/Scale	1:50
Profil/Profile	45x70 / 70x140	Datum/Date	24.09.2024
Zeichner/Drafter	SRM	File	7019821.dwg

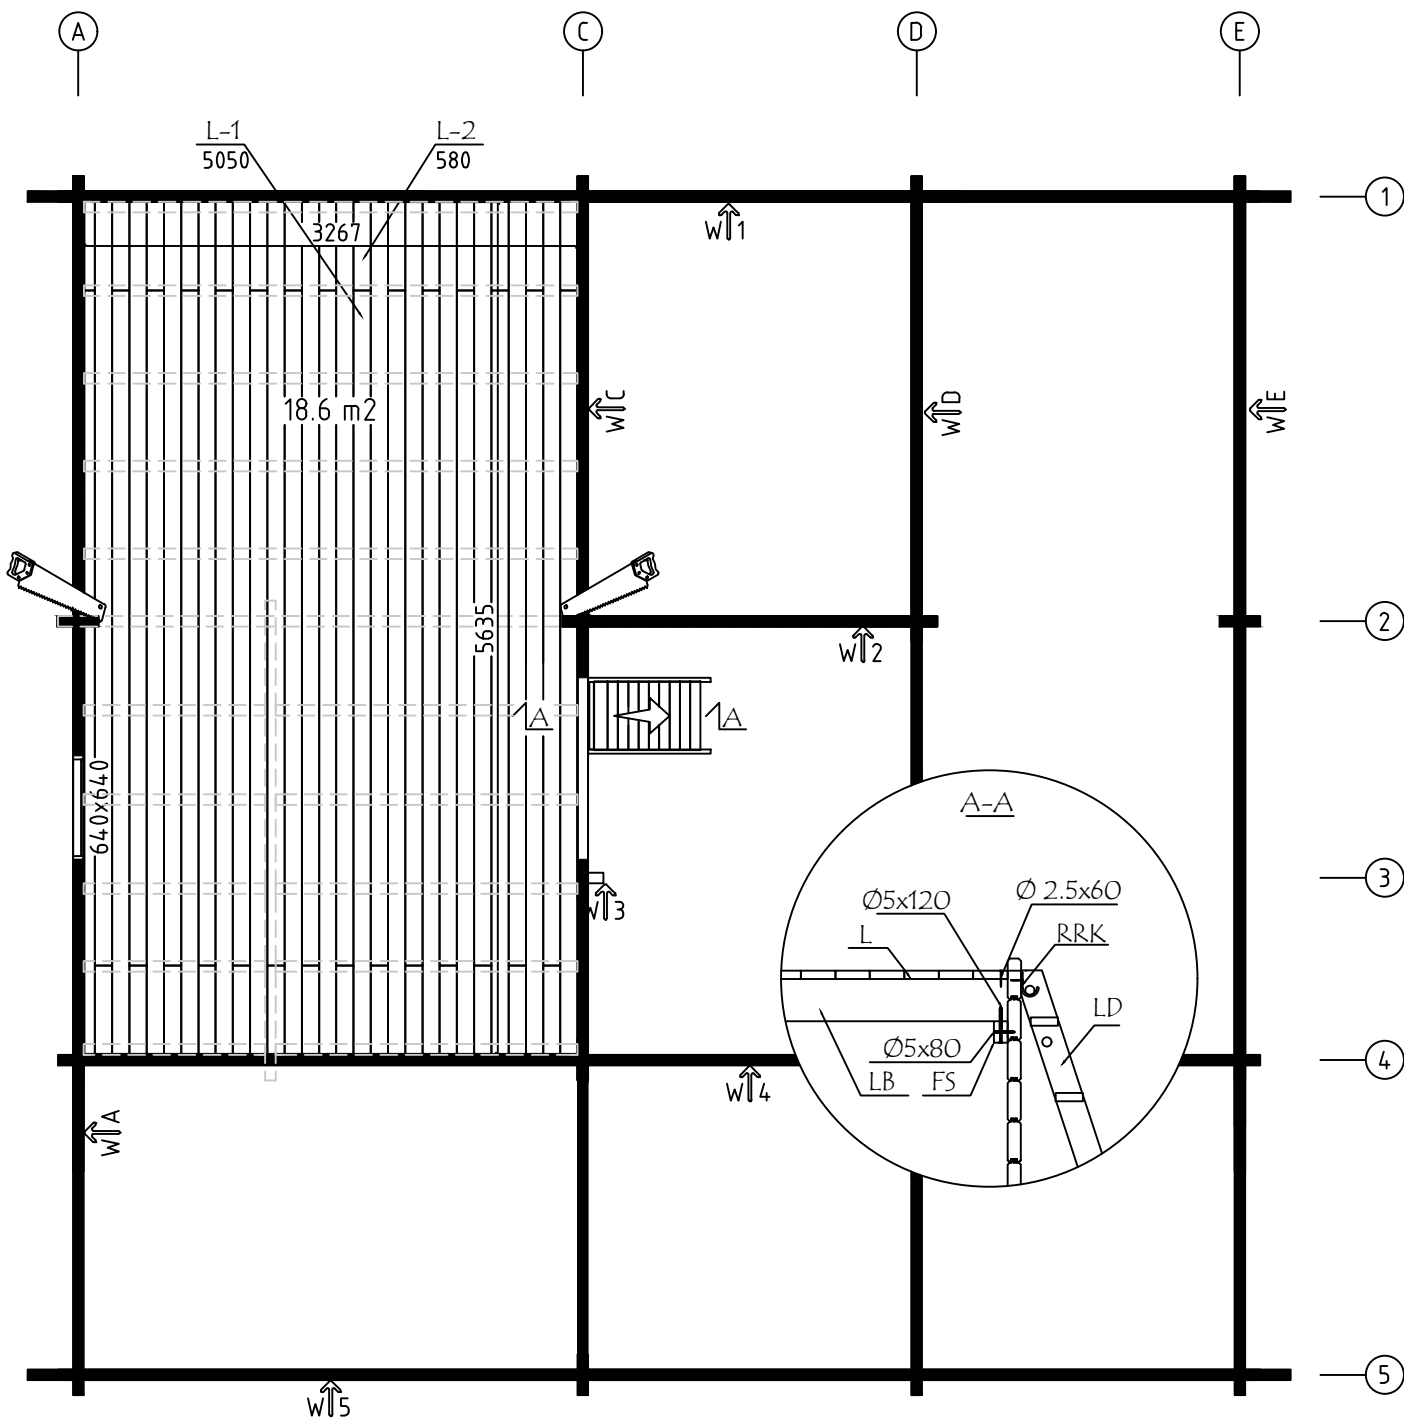





Model	7019821	Seite/Page	7
Zeichnung/Drawing	SCHLAFBODENBRETT - LOFT FLOORBOARD	Maßstab/Scale	1:50
Profil/Profile	114x28	Datum/Date	24.09.2024
Zeichner/Drafter	SRM	File	7019821.dwg

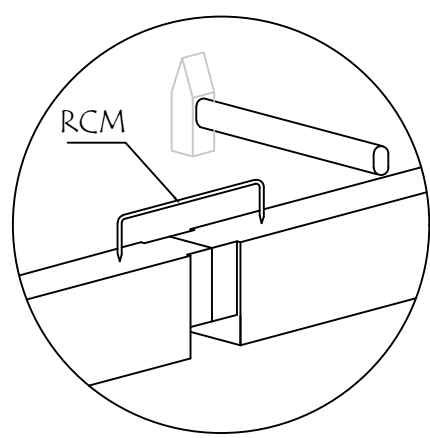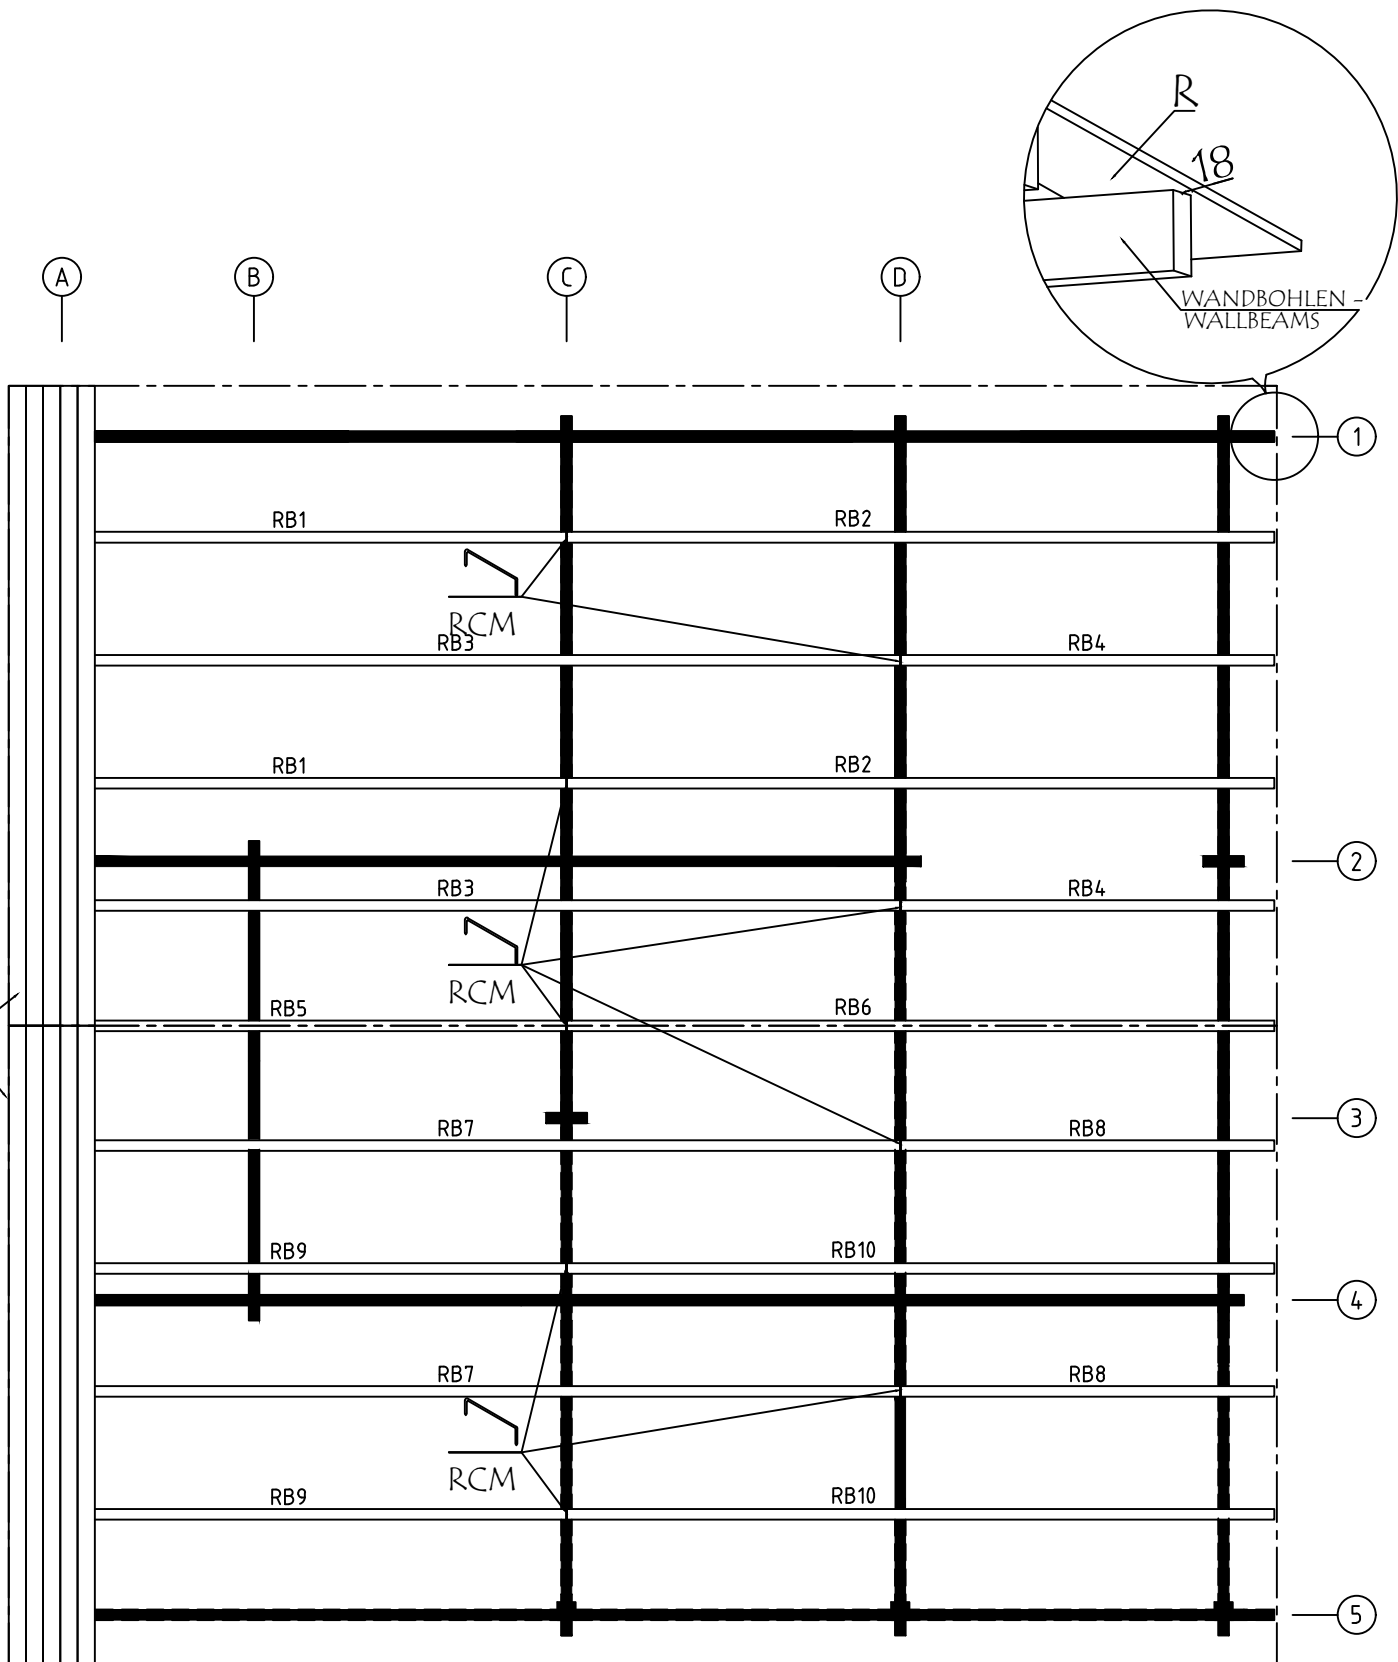




Model	7019821	Seite/Page	8
Zeichnung/Drawing	DACHBRETTER - ROOF BOARDS	Maßstab/Scale	1:50
Profil/Profile	88x18 oder-or 114x18 / 70x140	Datum/Date	24.09.2024
Zeichner/Drafter	SRM	File	7019821.dwg

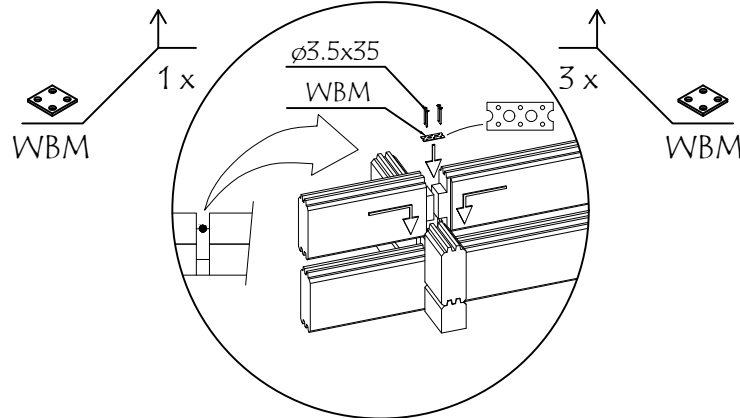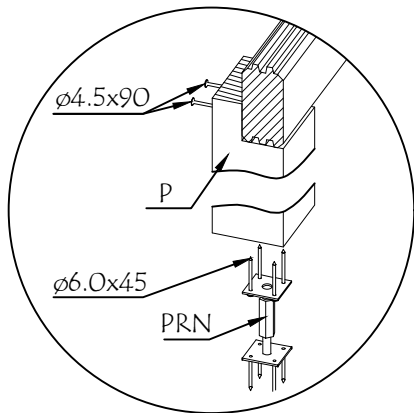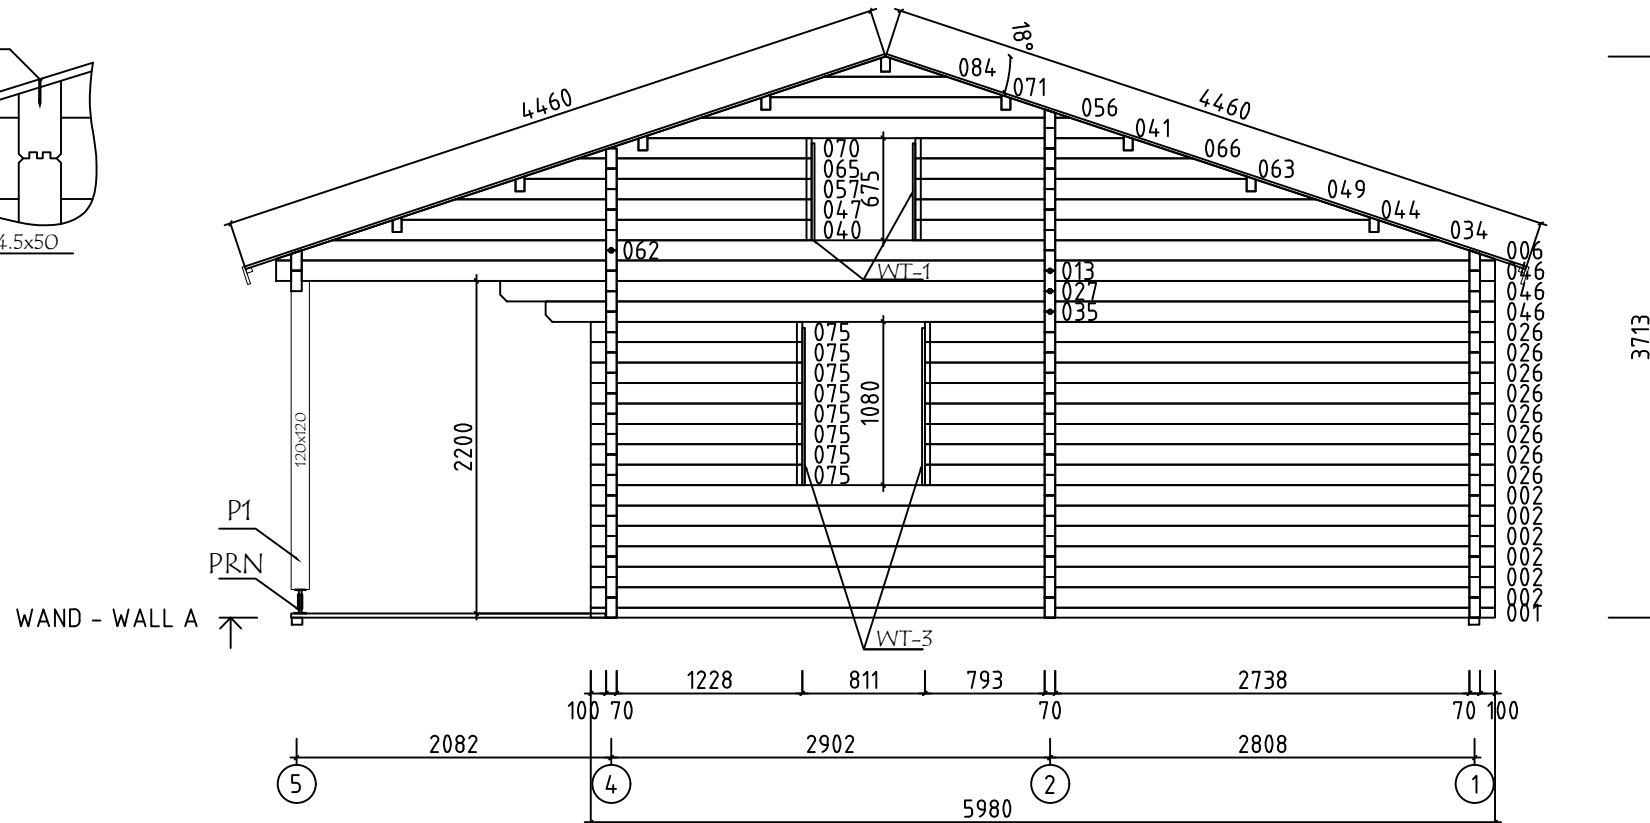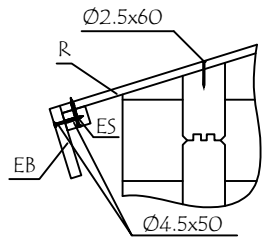




Model	7019821	Seite/Page	9
Zeichnung/Drawing	WAND - WALL A	Maßstab/Scale	1:50
Profil/Profile	70x135	Datum/Date	24.09.2024
Zeichner/Drafter	SRM	File	7019821.dwg

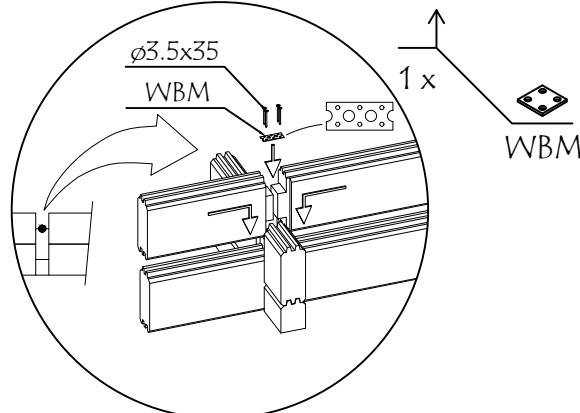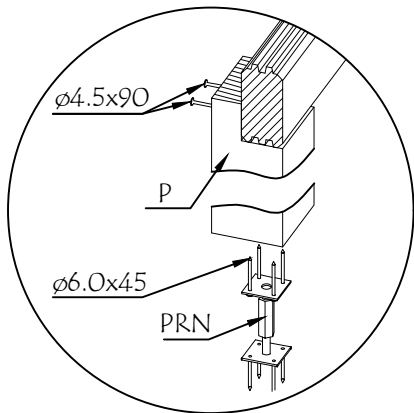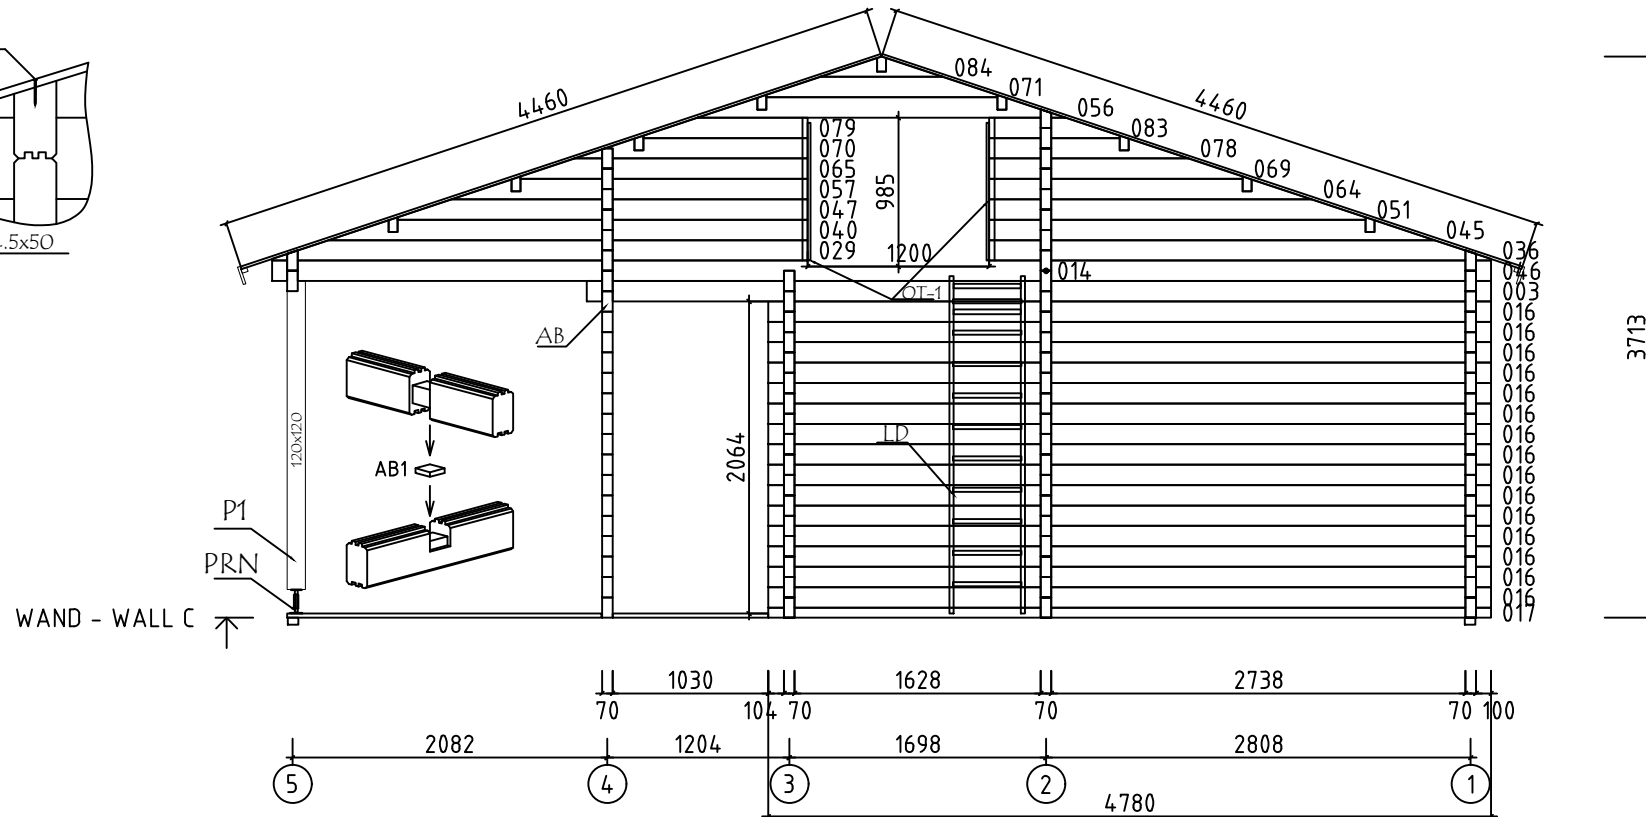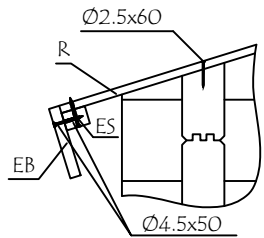



Model	7019821	Seite/Page	11
Zeichnung/Drawing	WAND - WALL C	Maßstab/Scale	1:50
Profil/Profile	70x135	Datum/Date	24.09.2024
Zeichner/Drafter	SRM	File	7019821.dwg

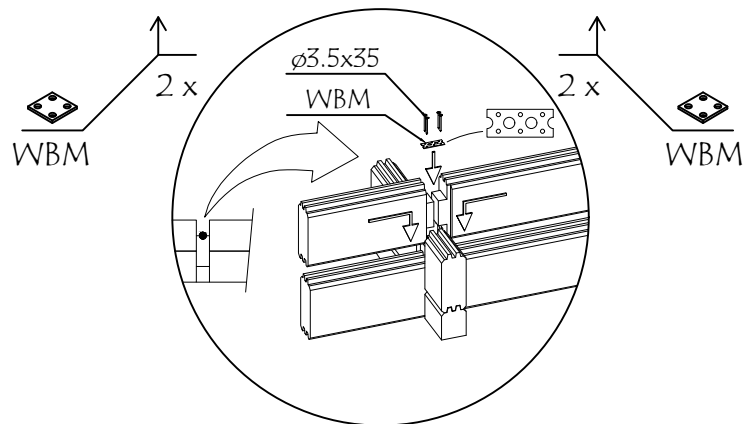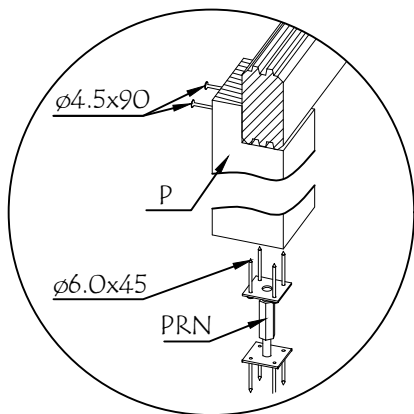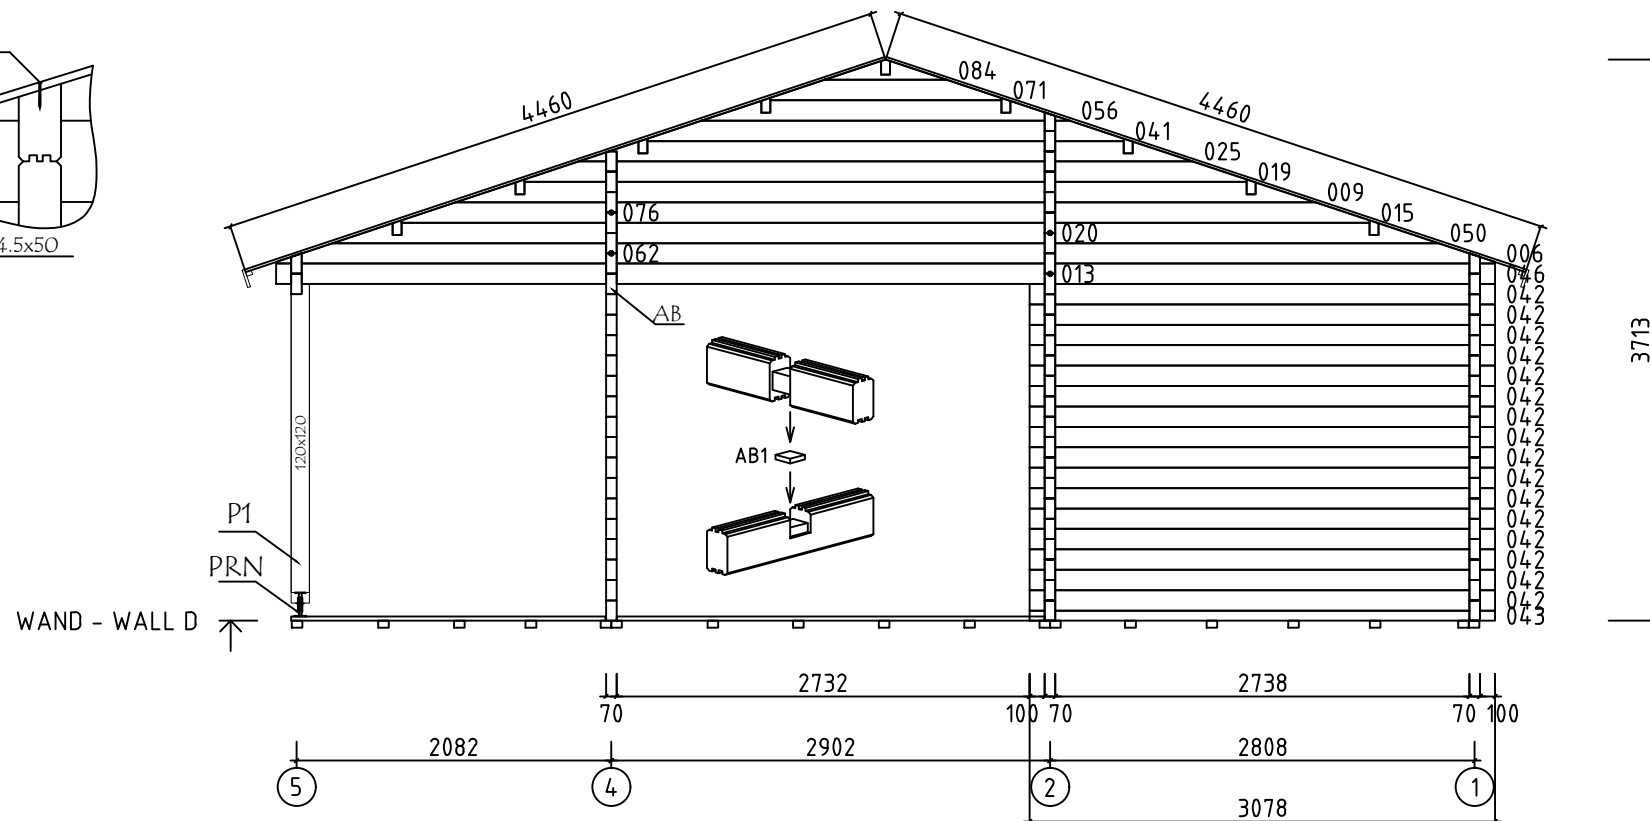


Model	7019821	Seite/Page	12
Zeichnung/Drawing	WAND - WALL D	Maßstab/Scale	1:50
Profil/Profile	70x135	Datum/Date	24.09.2024
Zeichner/Drafter	SRM	File	7019821.dwg

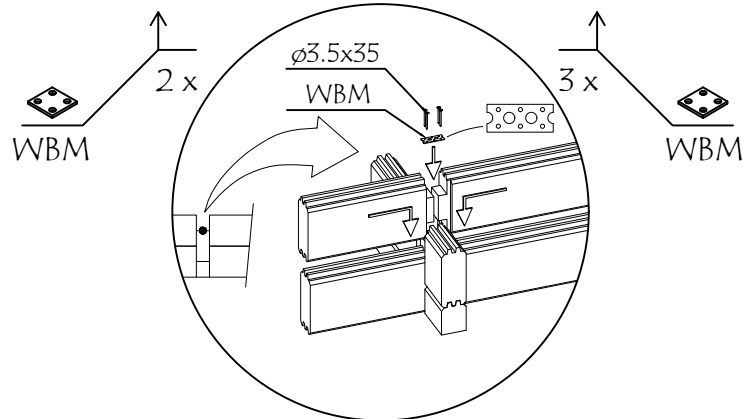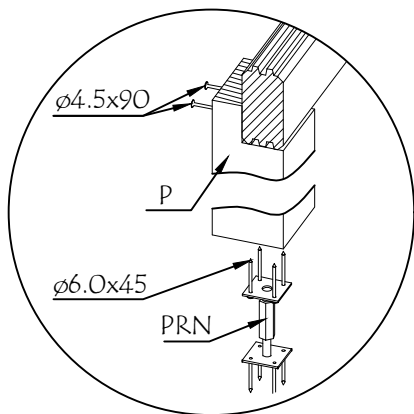
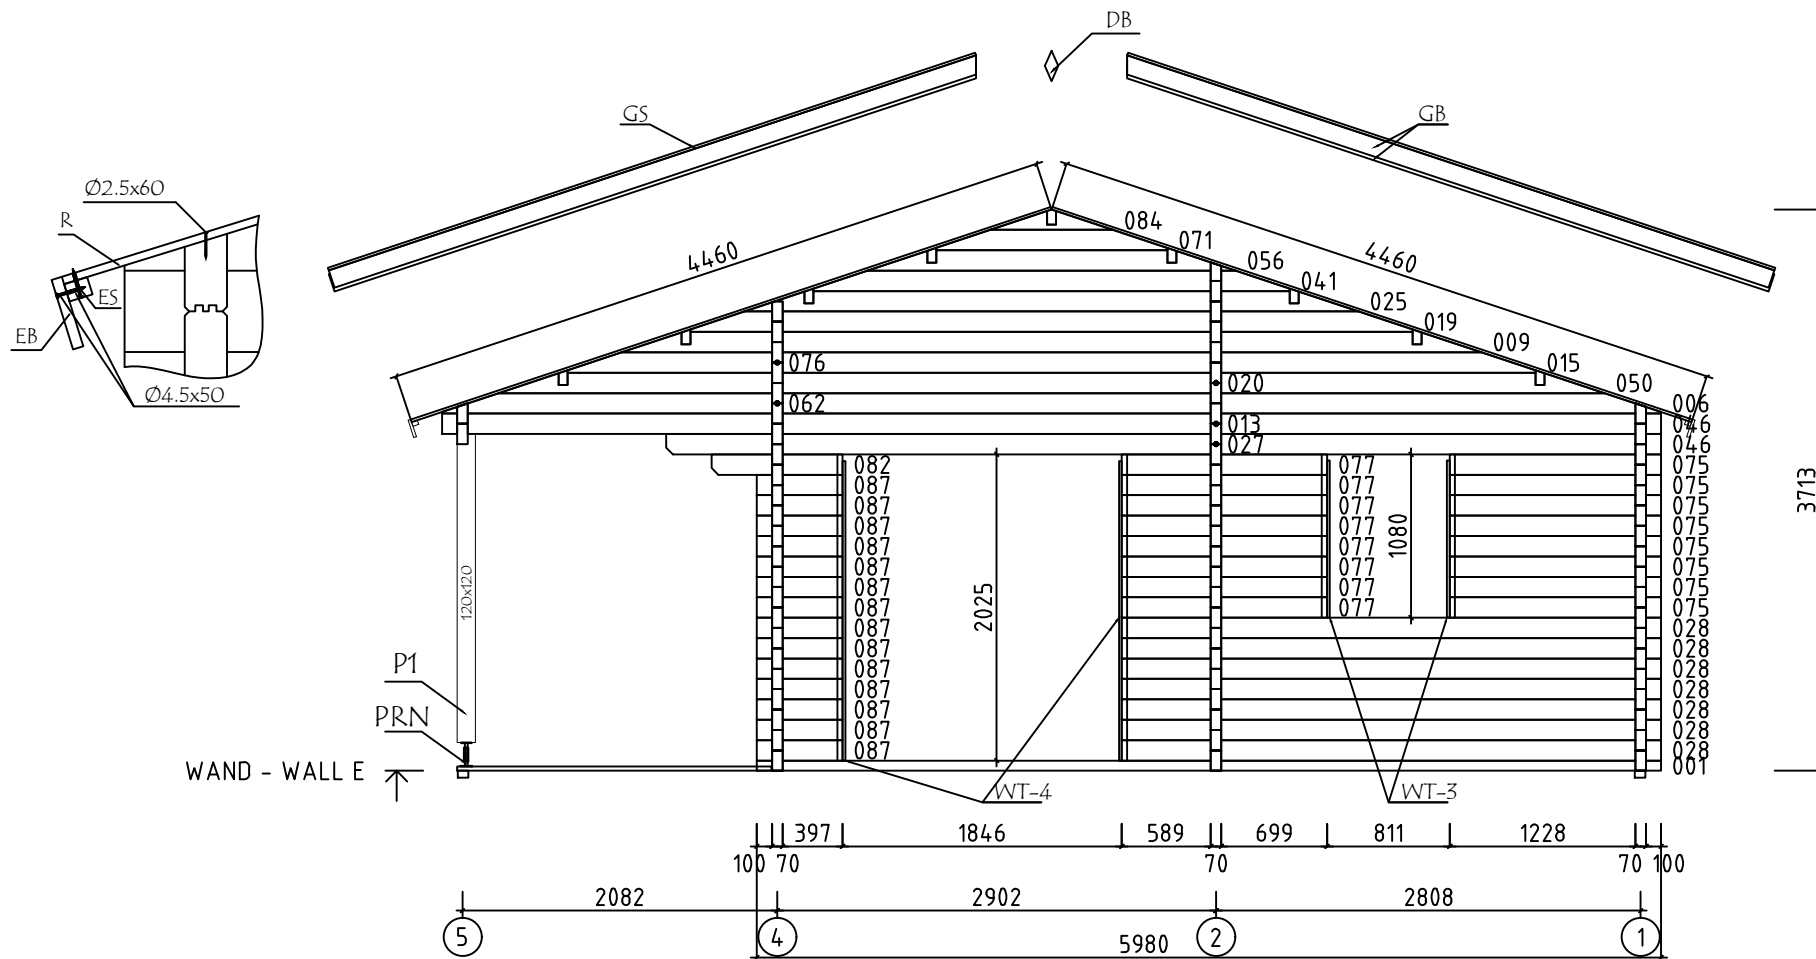


Model	7019821	Seite/Page	13
Zeichnung/Drawing	WAND - WALL E	Maßstab/Scale	1:50
Profil/Profile	70x135	Datum/Date	24.09.2024
Zeichner/Drafter	SRM	File	7019821.dwg

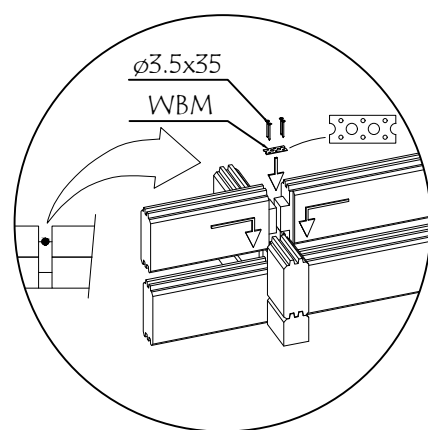
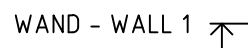


Model	7019821	Seite/Page	14
Zeichnung/Drawing	WAND - WALL 1	Maßstab/Scale	1:50
Profil/Profile	70x135	Datum/Date	24.09.2024
Zeichner/Drafter	SRM	File	7019821.dwg






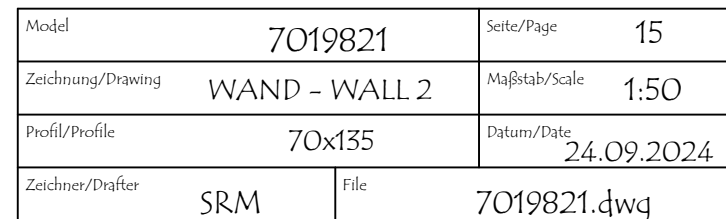


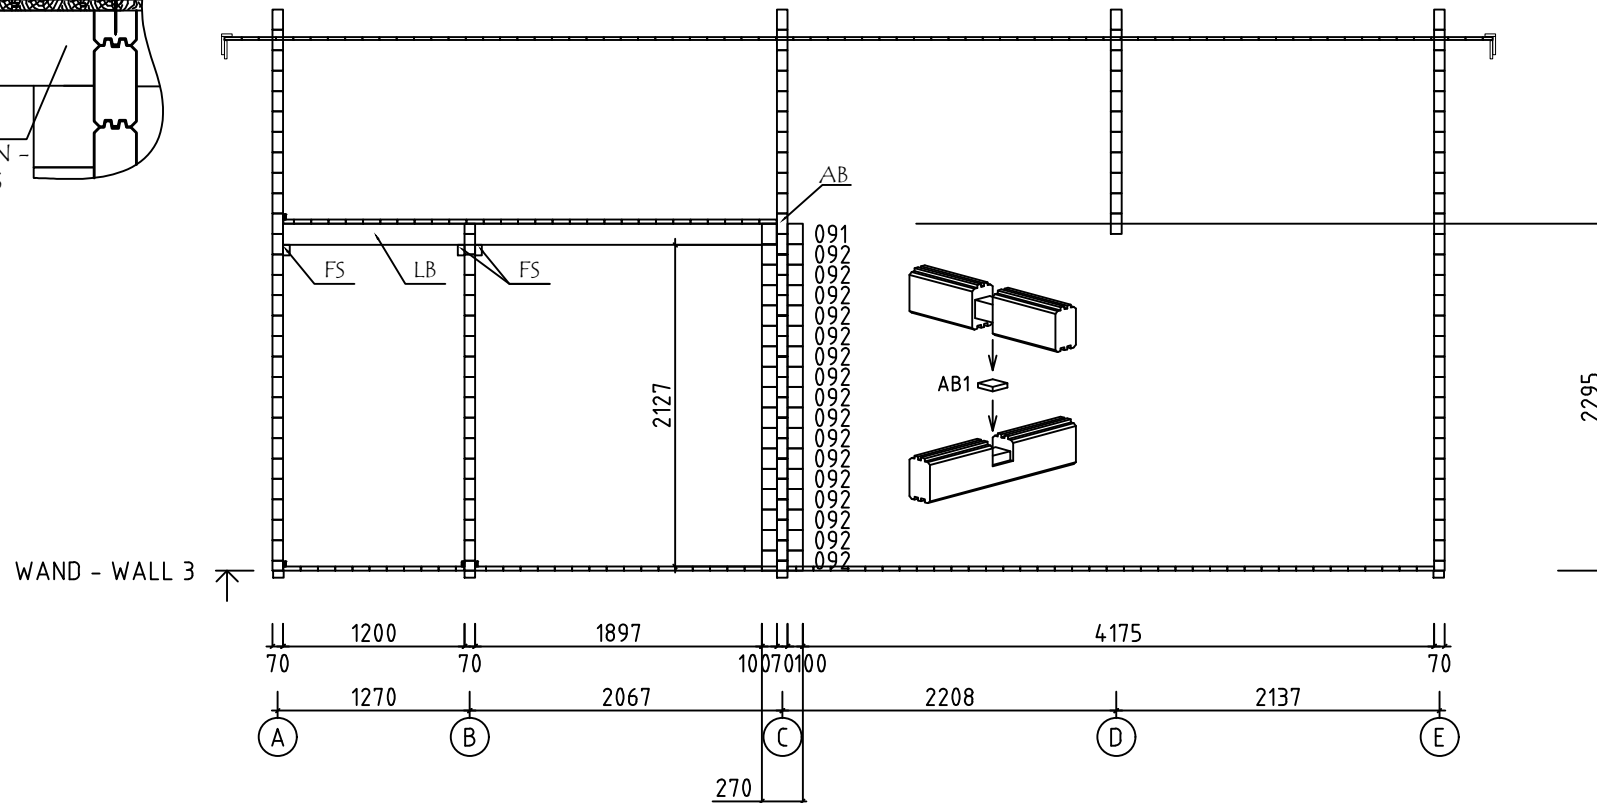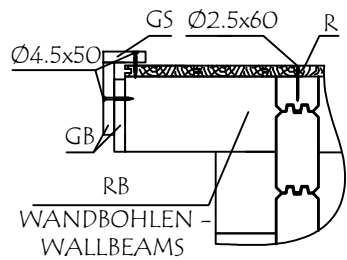
























Model	7019821	Seite/Page	16
Zeichnung/Drawing	WAND - WALL 3	Maßstab/Scale	1:50
Profil/Profile	70x135	Datum/Date	24.09.2024
Zeichner/Drafter	SRM	File	7019821.dwg






















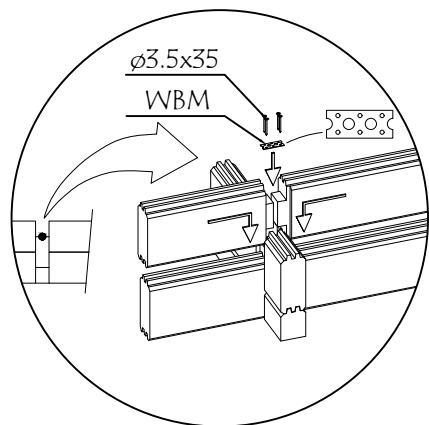
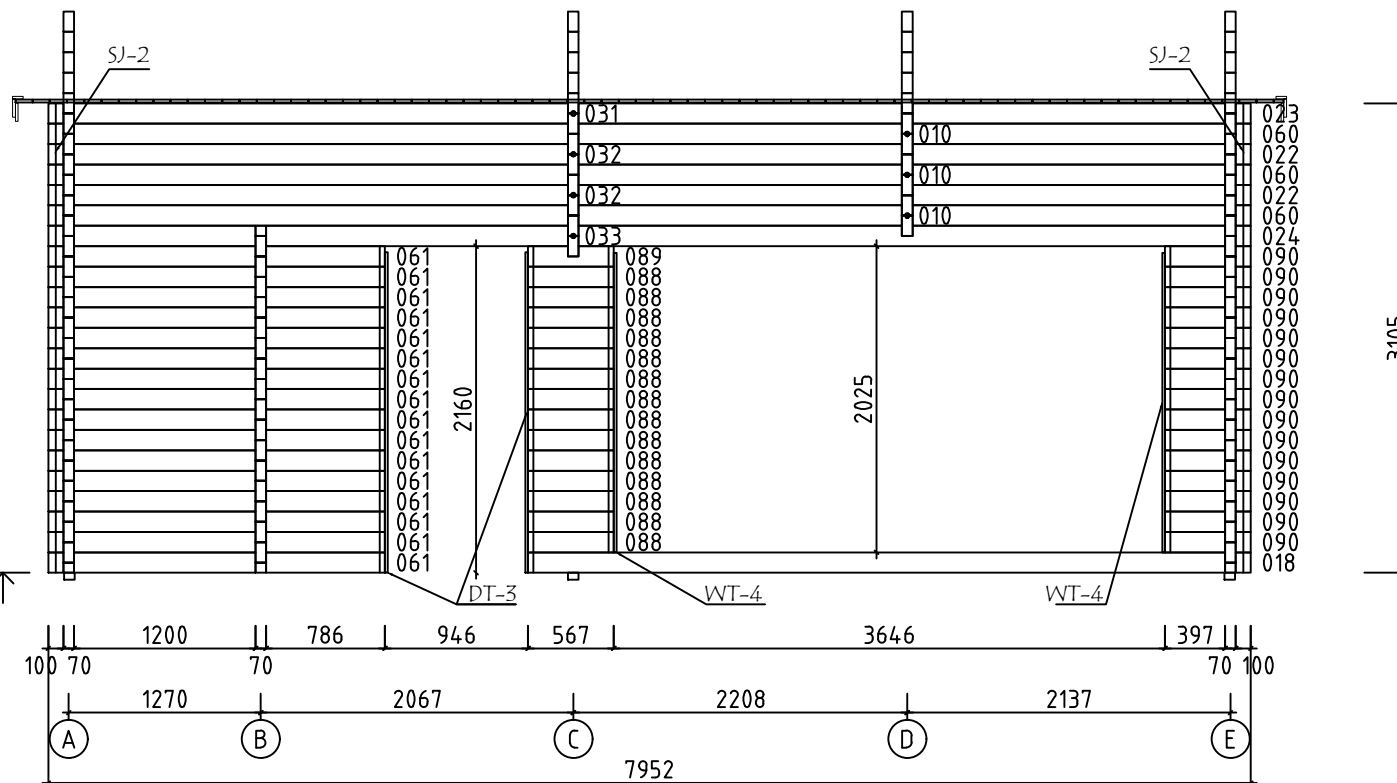
















Modell	7019821	Seite/Page	17
Zeichnung/Drawing	WAND - WALL 4	Maßstab/Scale	1:50
Profil/Profile	70x135	Datum/Date	24.09.2024
Zeichner/Drafter	SRM	File	7019821.dwg



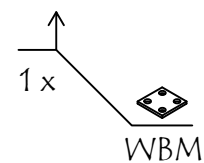
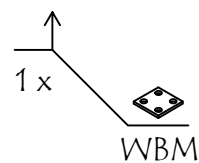
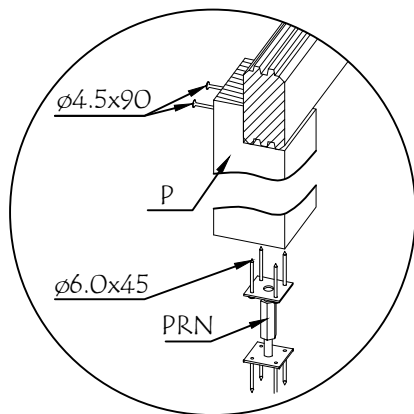
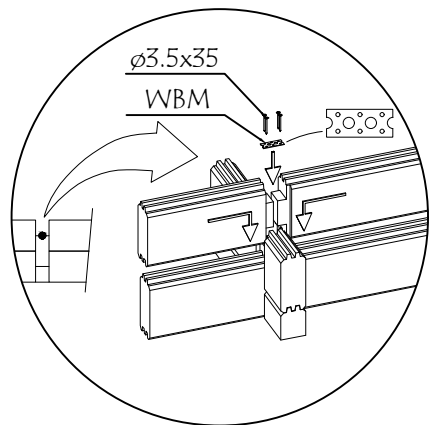
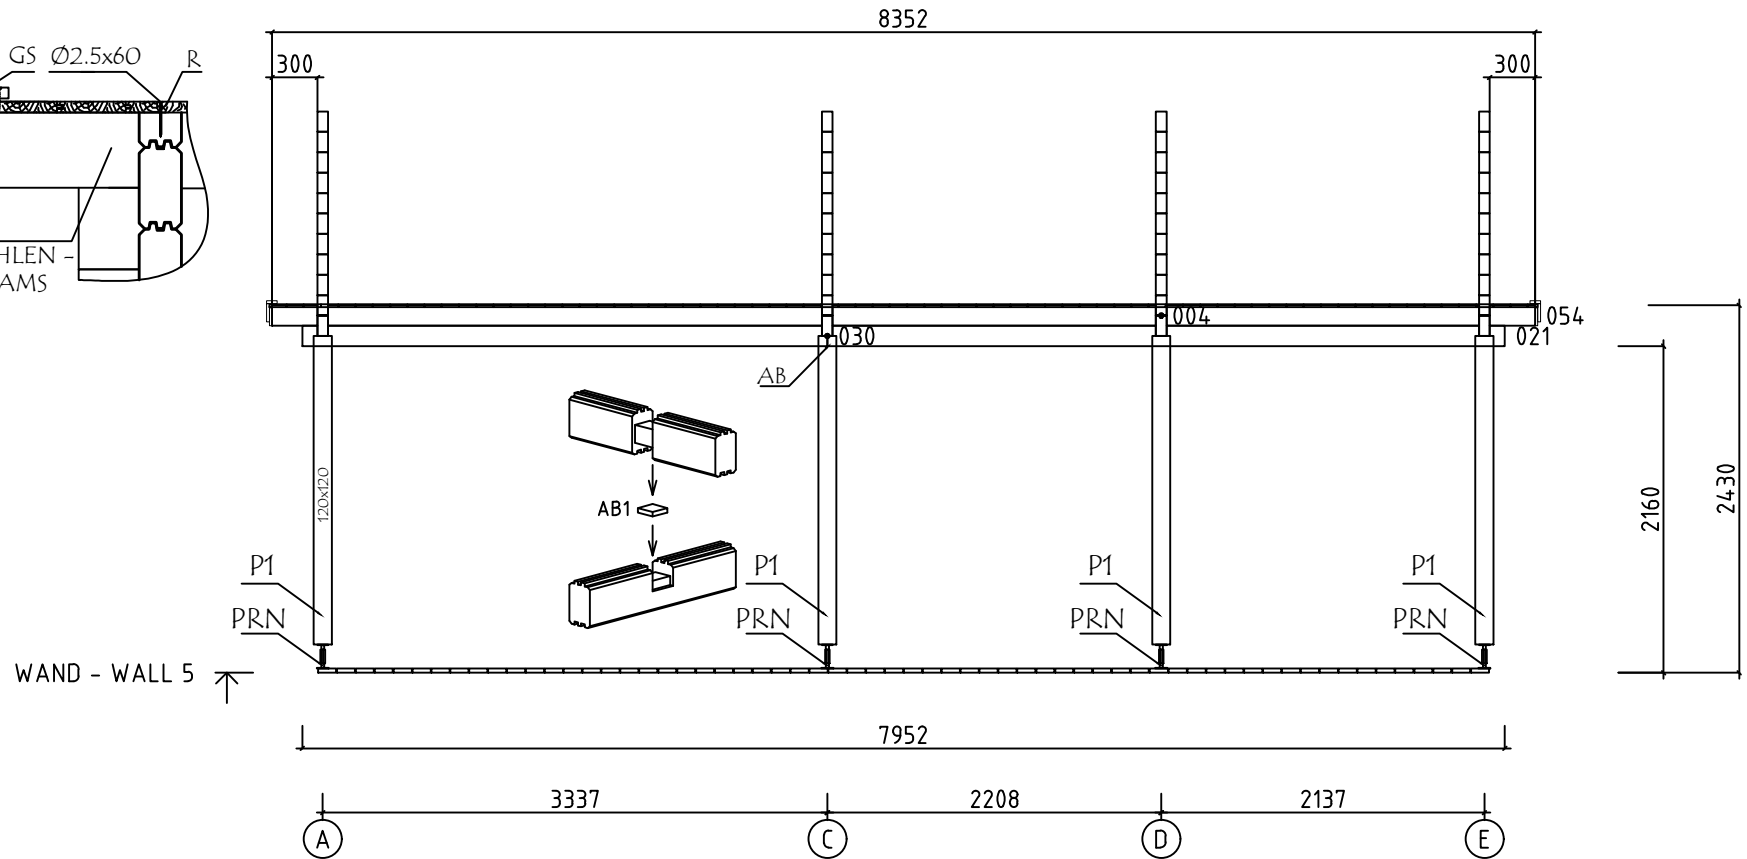
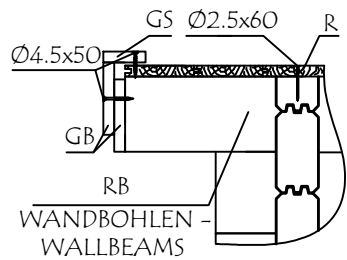















Model	7019821	Seite/Page	18
Zeichnung/Drawing	WAND - WALL 5	Maßstab/Scale	1:50
Profil/Profile	70x135	Datum/Date	24.09.2024
Zeichner/Drafter	SRM	File	7019821.dwg

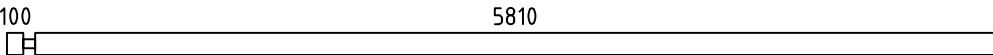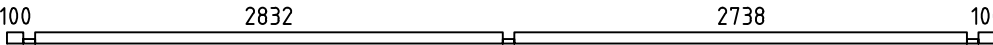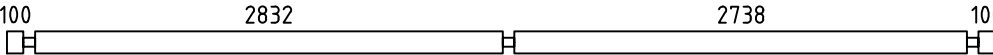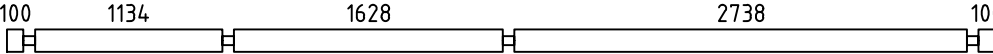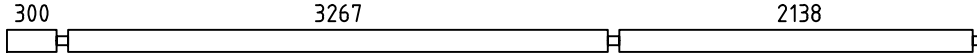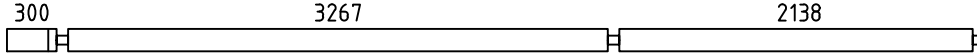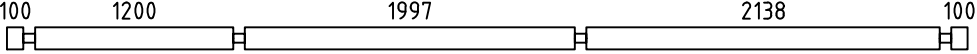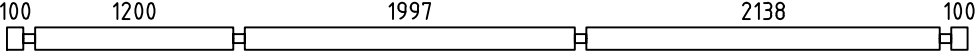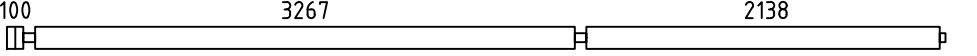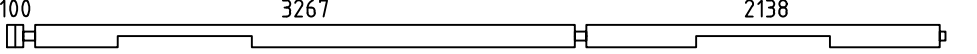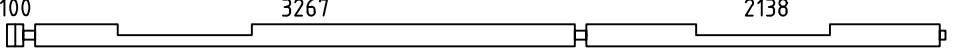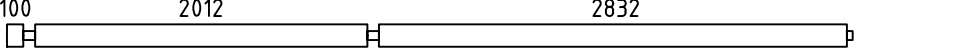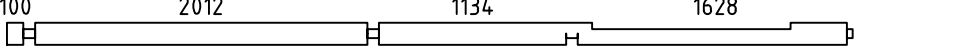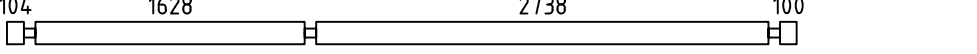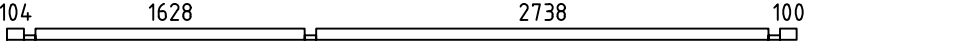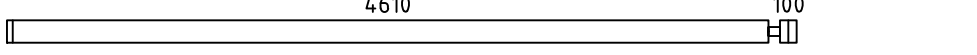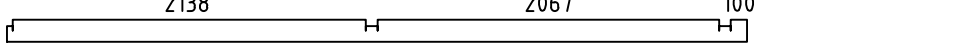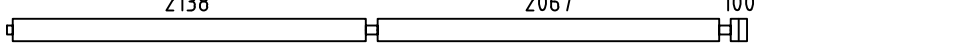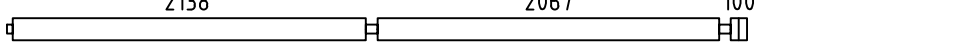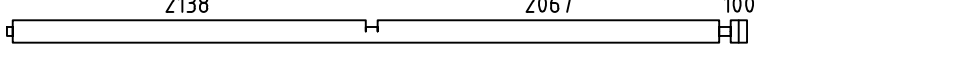
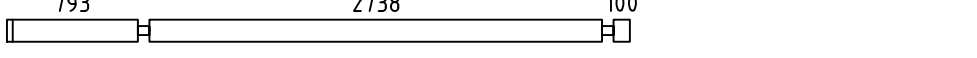
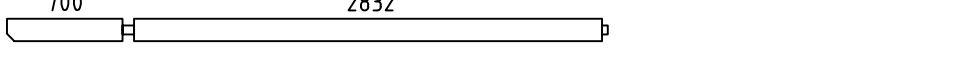
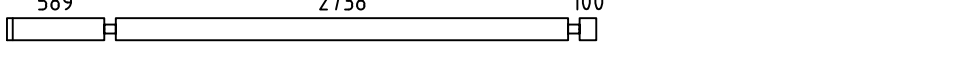
Pos	Bestimmung-Specification 7019821		Stck. Pcs.	Profil Profile (mm)	Länge Length (mm)			
1	ERZATZBOHLE-SPARE BEAM 		1	70x135	5980			
001			2	70x68	5980			
002			6	70x135	5980			
003			1	70x135	5980			
004			1	70x135	5880			
005			1	70x135	5880			
007			1	70x135	5815			
008			1	70x135	5815			
010			6	70x135	5680			
011			1	70x135	5680			
012			1	70x135	5680			
013			3	70x135	5119			
014			1	70x135	5119			
016			15	70x135	4780			
017			1	70x68	4780			
018			1	70x135	4780			
021			1	70x135	4480			
022			7	70x135	4480			
023			1	70x135	4480			
024			1	70x135	4480			
026			8	70x135	3771			
027			2	70x135	3637			
028			7	70x135	3567			
Model		7019821	Datum/Date		24.09.2024	Seite/Page		1/8

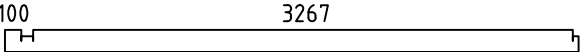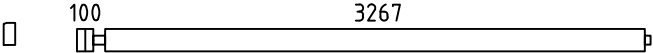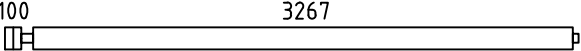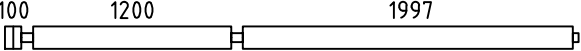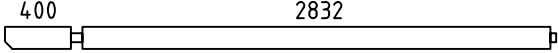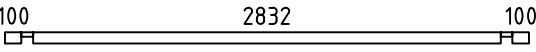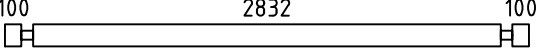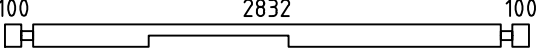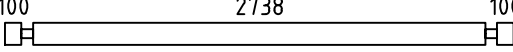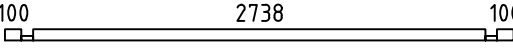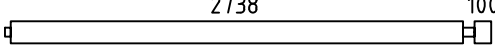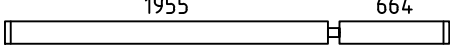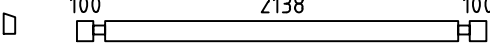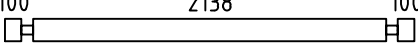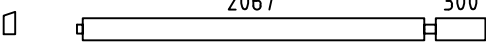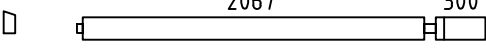
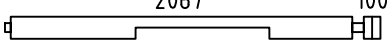
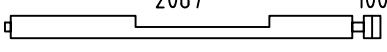
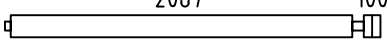
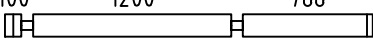
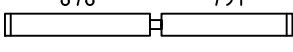
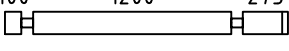
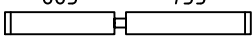
Pos	Bestimmung-Specification 7019821		Stck. Pcs.	Profil Profile (mm)	Länge Length (mm)
030			1	70x135	3472
031			1	70x135	3472
032			7	70x135	3472
033			1	70x135	3472
035			1	70x135	3337
037			1	70x68	3172
038			1	70x135	3172
039			1	70x135	3172
042			16	70x135	3078
043			1	70x68	3078
046			7	70x135	2943
048			7	70x135	2689
052			1	70x123	2478
053			7	70x135	2478
054			1	70x135	2472
055			1	70x135	2472
058			1	70x135	2272
059			1	70x135	2272
060			6	70x135	2272
061			16	70x135	2226
067			15	70x135	1740
068			15	70x135	1713
072			7	70x135	1489
Model		7019821	Datum/Date		24.09.2024
			Seite/Page		2/8

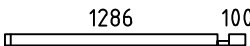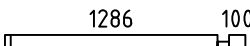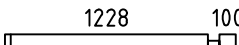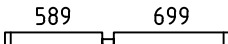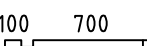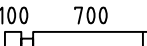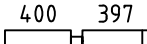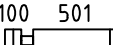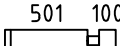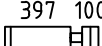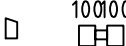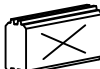
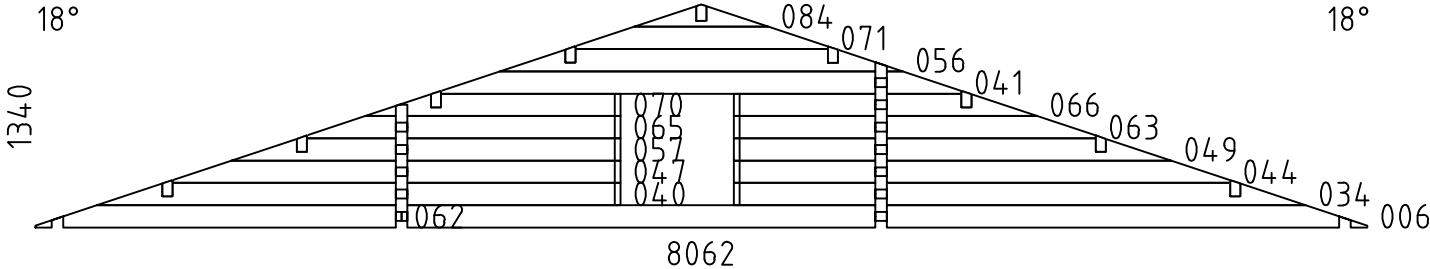
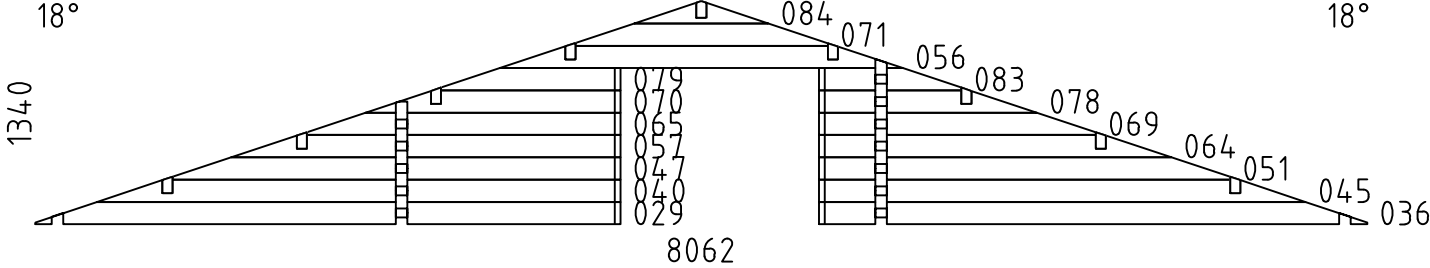
Pos	Bestimmung-Specification 7019821	Stck. Pcs.	Profil Profile (mm)	Länge Length (mm)	
073		1	70x68	1456	
074		14	70x135	1456	
075		16	70x135	1398	
077		8	70x135	1358	
080		1	70x68	870	
081		14	70x135	870	
082		1	70x135	867	
085		14	70x135	671	
086		15	70x135	671	
087		14	70x135	567	
088		14	70x135	567	
089		1	70x135	567	
090		15	70x135	567	
091		1	70x135	270	
092		47	70x135	270	
093		2	70x123	270	
SH	SCHLAGHOLZ - HAMMER BLOCK 70 MM 	2	70x135	300	
WA-1		1	70x1340	8062	
WC-1		1	70x1340	8062	
Model	7019821	Datum/Date	24.09.2024	Seite/Page	3/8

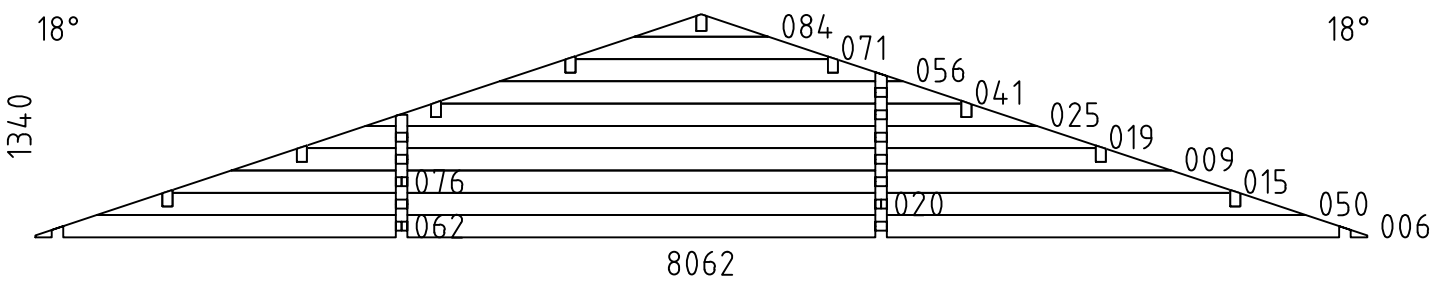    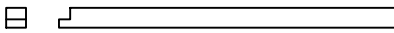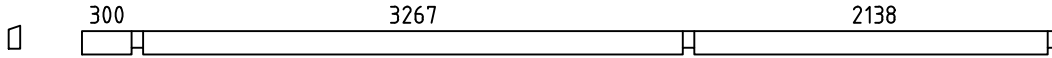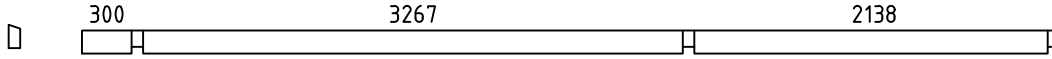Pos	Bestimmung-Specification 7019821		Stck. Pcs.	Profil Profile (mm)	Länge Length (mm)
WD-1 WE-1			1 1	70x1340	8062
FBI2	FUNDAMENTHOLZ (IMM) - FOUNDATION BEAM (IMM) 		3	70x45	5670
FBI5	FUNDAMENTHOLZ (IMM) - FOUNDATION BEAM (IMM) 		2	70x45	4375
FBI7	FUNDAMENTHOLZ (IMM) - FOUNDATION BEAM (IMM) 		16	70x45	4270
FBI4	FUNDAMENTHOLZ (IMM) - FOUNDATION BEAM (IMM) 		2	70x45	3367
FBI6	FUNDAMENTHOLZ (IMM) - FOUNDATION BEAM (IMM) 		16	70x45	3262
FBI1	FUNDAMENTHOLZ (IMM) - FOUNDATION BEAM (IMM) 		3	70x45	2042
FBI3	FUNDAMENTHOLZ (IMM) - FOUNDATION BEAM (IMM) 		10	70x45	496
FS1	BEFESTIGUNGSLEISTE - FIXING SLAT 		3	45x70	2830
FS2	BEFESTIGUNGSLEISTE - FIXING SLAT 		2	45x70	2738
FS4	BEFESTIGUNGSLEISTE - FIXING SLAT 		1	45x70	1625
FS3	BEFESTIGUNGSLEISTE - FIXING SLAT 		1	45x70	1130
P1	PFOSTEN - POST 		4	120x120	2040
LB1	BALKENLAGE - BEAM 		4	70x140	3265
LB3	BALKENLAGE - BEAM 		4	70x140	1997
LB2	BALKENLAGE - BEAM 		4	70x140	1200
LBH1	UNTERSTÜTZENDE LATTE - SUPPORTING SLAT 		1	70x45	3265
LBH3	UNTERSTÜTZENDE LATTE - SUPPORTING SLAT 		1	70x45	1997
LBH2	UNTERSTÜTZENDE LATTE - SUPPORTING SLAT 		1	70x45	1200
RB7	DACHBALKEN - ROOF BEAM 		2	70x140	5880
RB3	DACHBALKEN - ROOF BEAM 		2	70x140	5880
Model		7019821	Datum/Date		24.09.2024
			Seite/Page		4/8

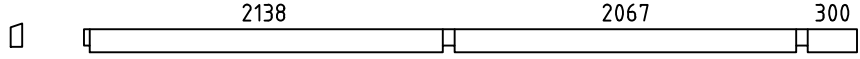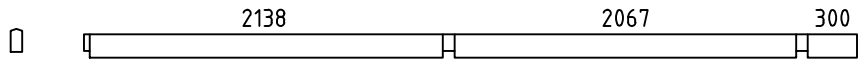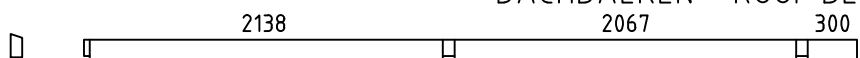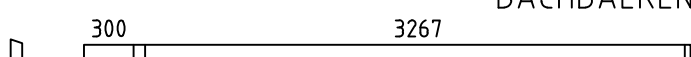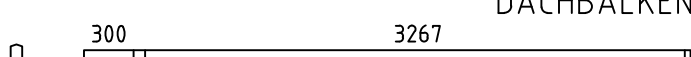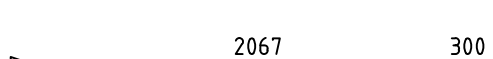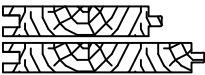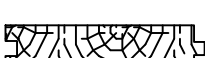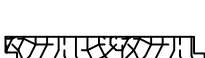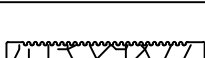  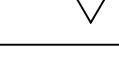Pos	Bestimmung-Specification 7019821			Stck. Pcs.	Profil Profile (mm)	Länge Length (mm)
RB10	DACHBALKEN - ROOF BEAM 			2	70x140	4680
RB6	DACHBALKEN - ROOF BEAM 			1	70x140	4680
RB2	DACHBALKEN - ROOF BEAM 			2	70x140	4680
RB1	DACHBALKEN - ROOF BEAM 			2	70x140	3672
RB5	DACHBALKEN - ROOF BEAM 			1	70x140	3672
RB9	DACHBALKEN - ROOF BEAM 			2	70x140	3672
RB4	DACHBALKEN - ROOF BEAM 			2	70x140	2472
RB8	DACHBALKEN - ROOF BEAM 			2	70x140	2472
R-1	DACHBRETT - ROOFBOARD	88mm or-oder 114mm		192+2 148+2	88x18 114x18	4460
L-1	SCHLAFBODENBRETTER - LOFT FLOORBOARD			29+1	114x28	5050
L-2	SCHLAFBODENBRETTER - LOFT FLOORBOARD			29	114x28	585
F-1	FUSSBODENBRETTER - FLOOR BOARDS			17+1	114x28	5010
F-2	FUSSBODENBRETTER - FLOOR BOARDS			52	114x28	2830
F-3	FUSSBODENBRETTER - FLOOR BOARDS			48	114x28	2730
F-4	FUSSBODENBRETTER - FLOOR BOARDS			17	114x28	625
T-1	TERRASSENBRETTER (IMM) - TERRACE BOARDS (IMM)			62+1	120x28	2080
FF-1	FUSSBODENLEISTEN FLOOR STRIPS				18x35	80,0 lfm/rm
GB1-1	GIEBELLEISTE - GABLE MOULDING			8	18x120	4510
EB1-1	TRAUFENBRETTER - EAVES BOARD			4	18x120	4194
ES-1	TRAUFENLEISTE - EAVES STRIPS			4	30x40	4194
GS-1	GIEBELDECKLEISTE - GABLE COVER STRIPS			4	18x70	4510
DB	GIEBELSEGMENT - GABLE DIAMOND			2	18x90	200
WT-1	FIXIRUNGSLEISTE FÜR FENSTER - FIXING FILLET FOR WINDOW			2	43x70	640
Model	7019821		Datum/Date	24.09.2024	Seite/Page	5/8

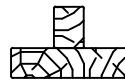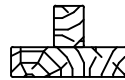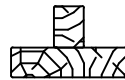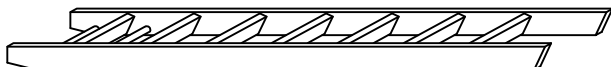Pos	Bestimmung-Specification 7019821		Stck. Pcs.	Profil Profile (mm)	Länge Length (mm)	
WT-2	FIXIRUNGSLEISTE FÜR FENSTER - FIXING FILLET FOR WINDOW		6	43x70	910	
WT-3	FIXIRUNGSLEISTE FÜR FENSTER - FIXING FILLET FOR WINDOW		4	43x70	1040	
OT-1	FIXIRUNGSLEISTE FÜR ÖFFNUNG - FIXING FILLET FOR OPENING		2	43x70	910	
DT-1	FIXIRUNGSLEISTE FÜR TÜR - FIXING FILLET FOR DOOR		2	43x70	1910	
DT-2	FIXIRUNGSLEISTE FÜR TÜR - FIXING FILLET FOR DOOR		4	43x70	1980	
DT-3	FIXIRUNGSLEISTE FÜR TÜR - FIXING FILLET FOR DOOR		2	43x70	2120	
AB	ERHEBEN - UPLIFT		3	52x58x15		
LD	LEITER - LADDER		1	500	2350	
RRK	HOOK FOR LADDER		2			
SJ-1	GEWINDESTANGE M10 - TREADED ROD M10		2		2460	
SJ-2	GEWINDESTANGE M10 - TREADED ROD M10		2		3140	
RCM	DACHBALKEN BEFESTIGUNGSMETALLE M6 200MM - ROOFBEAMS CONNECTING METAL M6 200MM		9			
HS	SCHRAUBEN FÜR GIEBELSEGMENT - SCREWS FOR GABLE DIAMOND / DB		4	Ø3.5x35		
HS1	SCHRAUBEN FÜR WANDBOHLLEN BEFESTIGUNG METALLESREW - SCREWS FOR WALLBEAMS CONNECTING METAL / WBM		136	ø3.5x35		
HS	SCHRAUBEN FÜR GIEBELLEISTE - SCREWS FOR GABLE MOULDING / GB		50	Ø4.5x50		
HS	SCHRAUBEN FÜR TRAUFBRETTER - SCREWS FOR EAVES BOARD / EB		40	Ø4.5x50		
HS	SCHRAUBEN FÜR TRAUFENLEISTE - SCREWS FOR EAVES STRIPS / ES		40	Ø4.5x50		
HS	SCHRAUBEN FÜR GIEBELDECKLEISTEN - SCREWS FOR GABLE COVER STRIPS / GS		40	Ø4.5x50		
HS	SCHRAUBEN FÜR PFOSTEN - SCREWS FOR POST / P		8	Ø4.5x90		
HS	SCHRAUBEN FÜR 1. BOHLENREIHE - SCREWS FOR 1. WALL BEAM		35	Ø5.0x100		
HS	SCHRAUBEN FÜR FUNDAMENTHOLZ - SCREWS FOR FOUNDATION BEAM / FBI		182	Ø5.0x120		
HS	SCHRAUBEN FÜR DACHBALKEN - SCREWS FOR ROOF BEAM / RB		24	Ø5.0x120		
HS	SCHRAUBEN FÜR SCHLAFBODEN UNTERSTÜTZENDE LATTE - SCREWS FOR SLEEPING FLOOR SUPPORTING SLAT / FS, LBH		50	Ø5x80		
Model	7019821		Datum/Date	24.09.2024	Seite/Page	6/8

     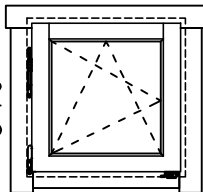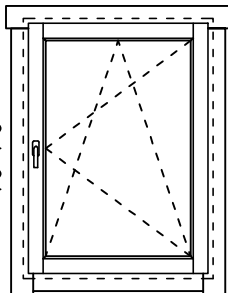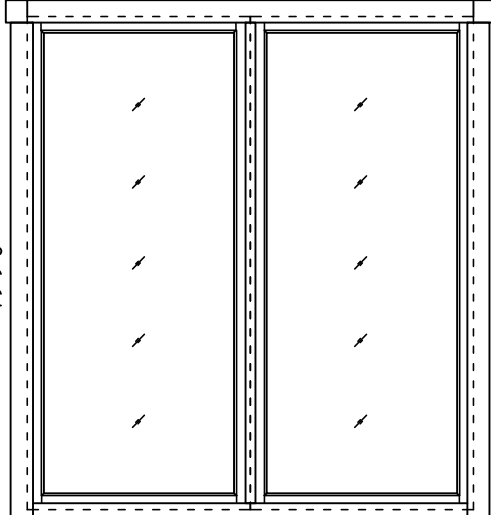Pos	Bestimmung-Specification 7019821		Stck. Pcs.	Profil Profile (mm)	Länge Length (mm)
HS	SCHRAUBEN FÜR DACHBALKEN - SCREWS FOR ROOF BEAM / RB		49	Ø6x160	
HS	SCHRAUBEN FÜR REGULIERUNGSSCHRAUBE FÜR PFOSTEN - SCREWS FOR POST HEIGHT ADJUSTMENT / PRN		32	Ø6x45	
NF	NÄGEL FÜR SCHLAFBODENBRETTER - NAILS FOR LOFT FLOORBOARD / L		700	Ø2.5x60	
NF	NÄGEL FÜR DACHBRETTER - NAILS FOR ROOF BOARDS / R		1776	Ø2.5x60	
NF	NÄGEL FÜR FUSSBODENBRETTER - NAILS FOR FLOOR BOARDS / F		1420	Ø2.5x60	
NF	NÄGEL FÜR TERRASSENBRETTER - NAILS FOR TERRACE BOARDS / T		620	Ø2.5x60	
NF	NÄGEL FÜR FUSSBODENLEISTE - NAILS FOR FLOOR STRIPS / FF		220	Ø2x40	
WBM3	WANDBOHLLEN BEFESTIGUNG METALLE - WALLBEAMS CONNECTING METAL		34	50x50	
PRN	REGULIERUNGSSCHRAUBE FÜR PFOSTEN - POST HEIGHT ADJUSTMENT		4		
AST_1H	FENSTER - WINDOW	640 640  DIN LINKS/LEFT HANDED	1	640x640	
AST_1H	FENSTER - WINDOW	765 1040  DIN RECHTS/RIGHT HANDED DIN LINKS/LEFT HANDED	3 2	765x1040 765x1040	
AST_1H	FENSTER - WINDOW	9002700900 1990  FESTSTEHEND/FIXED	2	900x1990	
Model7019821		Datum/Date24.09.2024		Seite/Page7/8	

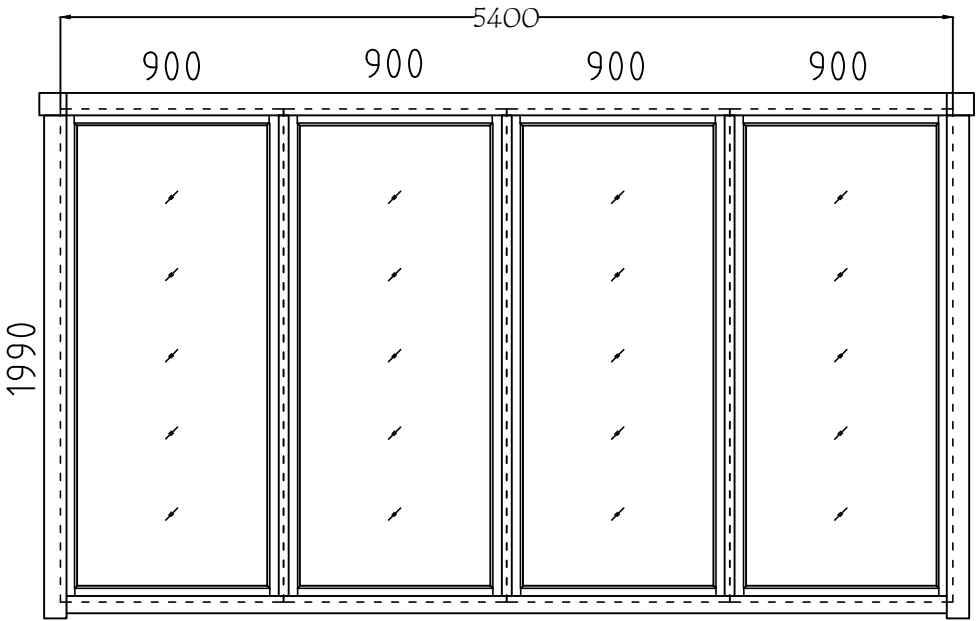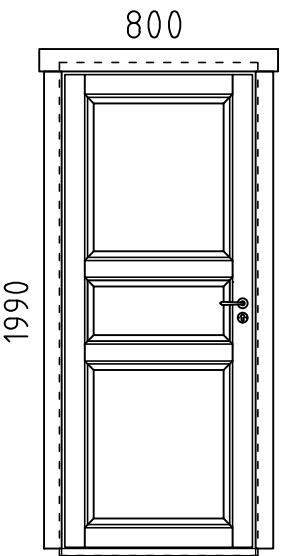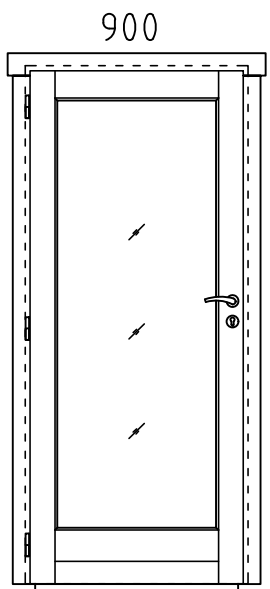Pos	Bestimmung-Specification 7019821		Stck. Pcs.	Profil Profile (mm)	Länge Length (mm)
AST_1H	FENSTER - WINDOW	FESTSTEHEND/FIXED	4	900x1990	
					
AST_IN	TÜR - DOOR	DIN LINKS/LEFT HANDED	3	800x1990	
					
AST_PRE	TÜR - DOOR	DIN LINKS/LEFT HANDED	1	900x2120	
					
✂	BITTE SELBER ANPASSEN (FALLS NÖTIG)! - CUT INTO LENGTH ON SITE (IF NEEDED)!				
Model	7019821		Datum/Date	24.09.2024	Seite/Page 8/8

Pos	WAND - WALL	Länge/Length (mm)	Stck./Pcs.	Note
1	EXTRA	5980	1	ERZATZBOHLE-SPARE BEAM
#001	A,E	5980	2	
#002	A	5980	6	
#003	C	5980	1	
#004	5	5880	1	
#005	1	5880	1	
#006	A,D,E	5845	3	
#007	2	5815	1	
#008	2	5815	1	
#009	D,E	5690	2	
#010	1,4	5680	6	
#011	1	5680	1	
#012	1	5680	1	
#013	A,D,E	5119	3	
#014	C	5119	1	
#015	D,E	5015	2	
#016	C	4780	15	
#017	C	4780	1	
#018	4	4780	1	
#019	D,E	4776	2	
#020	D,E	4746	2	
#021	5	4480	1	
#022	1,4	4480	7	
#023	4	4480	1	
#024	4	4480	1	
#025	D,E	4064	2	
#026	A	3771	8	
#027	A,E	3637	2	
#028	E	3567	7	
#029	C	3543	1	
#030	5	3472	1	
#031	4	3472	1	
#032	1,4	3472	7	
#033	4	3472	1	
#034	A	3460	1	
#035	A	3337	1	
#036	C	3319	1	
#037	B	3172	1	
#038	B	3172	1	
#039	B	3172	1	
#040	A,C	3169	2	
#041	A,D,E	3150	3	
#042	D	3078	16	
#043	D	3078	1	
#044	A	3003	1	
#045	C	2946	1	
#046	A,C,D,E	2943	7	
#047	A,C	2712	2	

#048	1	2689	7
#049 A		2647	1
#050 D,E		2570	2
#051 C		2489	1
#052	2	2478	1
#053	2	2478	7
#054	5	2472	1
#055	1	2472	1
#056 A,C,D,E		2439	4
#057 A,C		2356	2
#058	1	2272	1
#059	1	2272	1
#060 1,4		2272	6
#061	4	2226	16
#062 A,D,E		2217	3
#063 A		2190	1
#064 C		2133	1
#065 A,C		1899	2
#066 A		1835	1
#067	2	1740	15
#068	2	1713	15
#069 C		1676	1
#070 A,C		1544	2
#071 A,C,D,E		1528	4
#072	1	1489	7
#073 B		1456	1
#074 B		1456	14
#075 A,E		1398	16
#076 D,E		1387	2
#077 E		1358	8
#078 C		1321	1
#079 C		1087	1
#080 B		870	1
#081 B		870	14
#082 E		867	1
#083 C		864	1
#084 A,C,D,E		813	4
#085	1	671	14
#086	2	671	15
#087 E		567	14
#088	4	567	14
#089	4	567	1
#090	4	567	15
#091	3	270	1
#092 2,3		270	47
#093	2	270	2