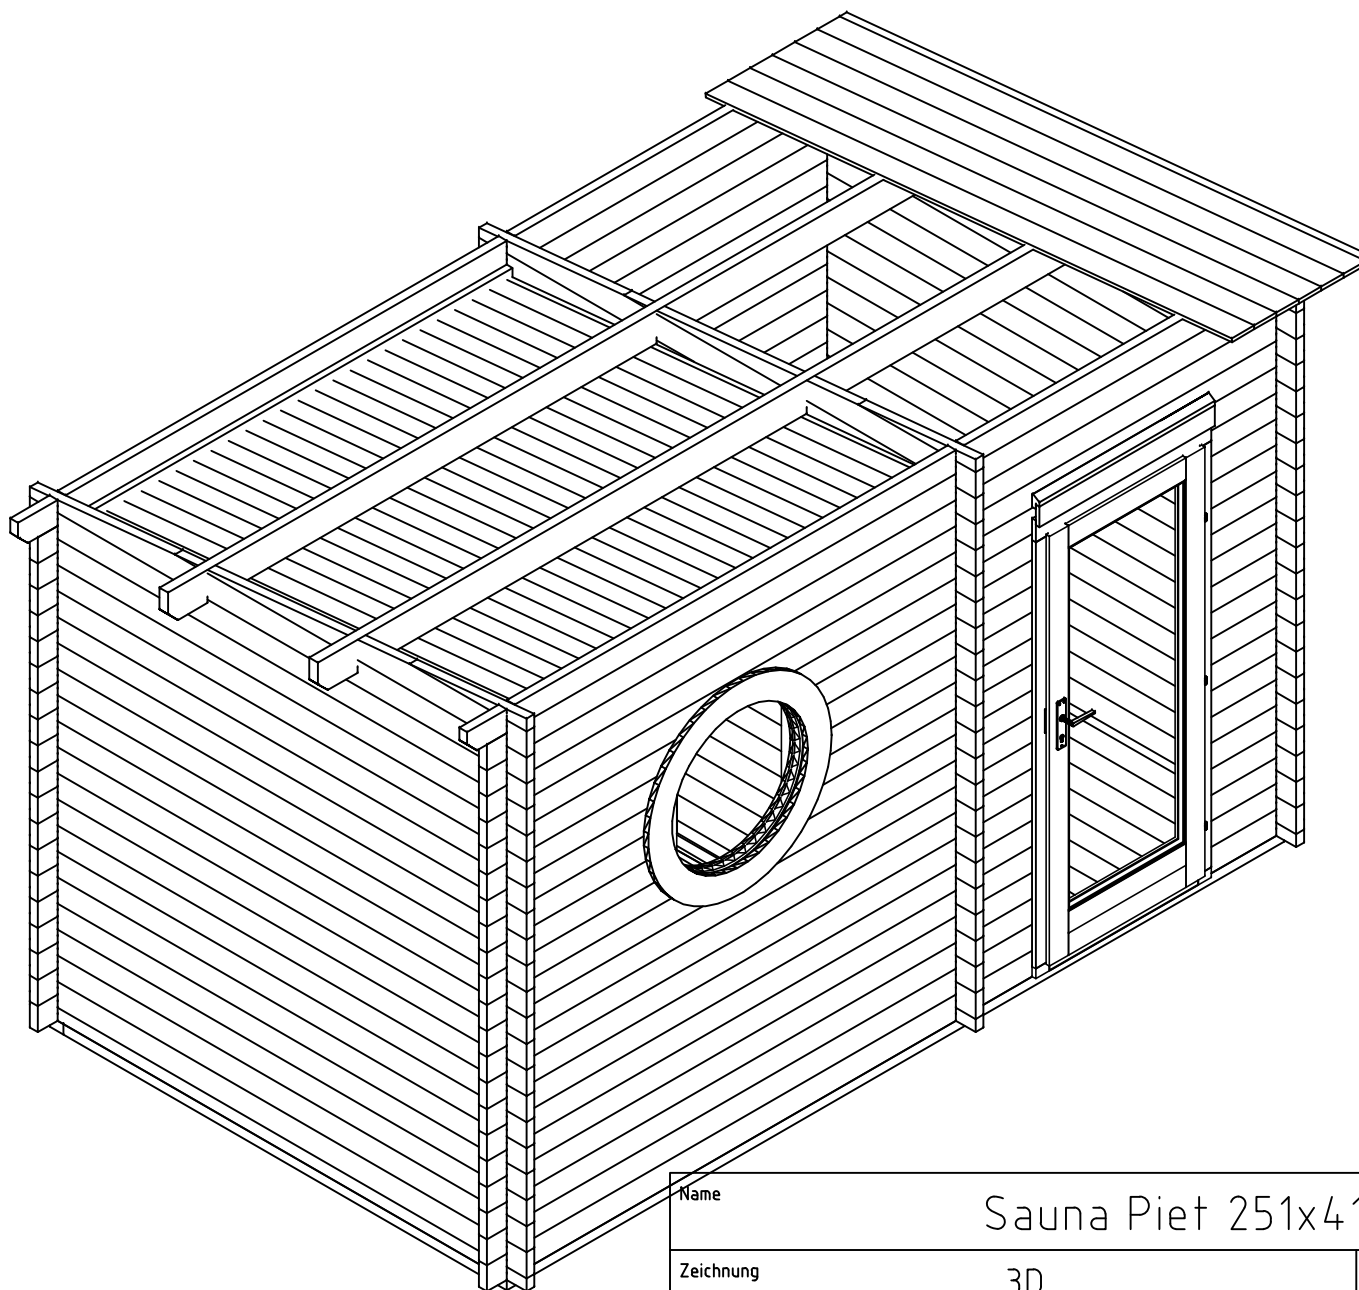
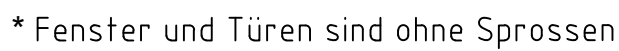
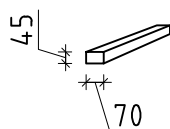
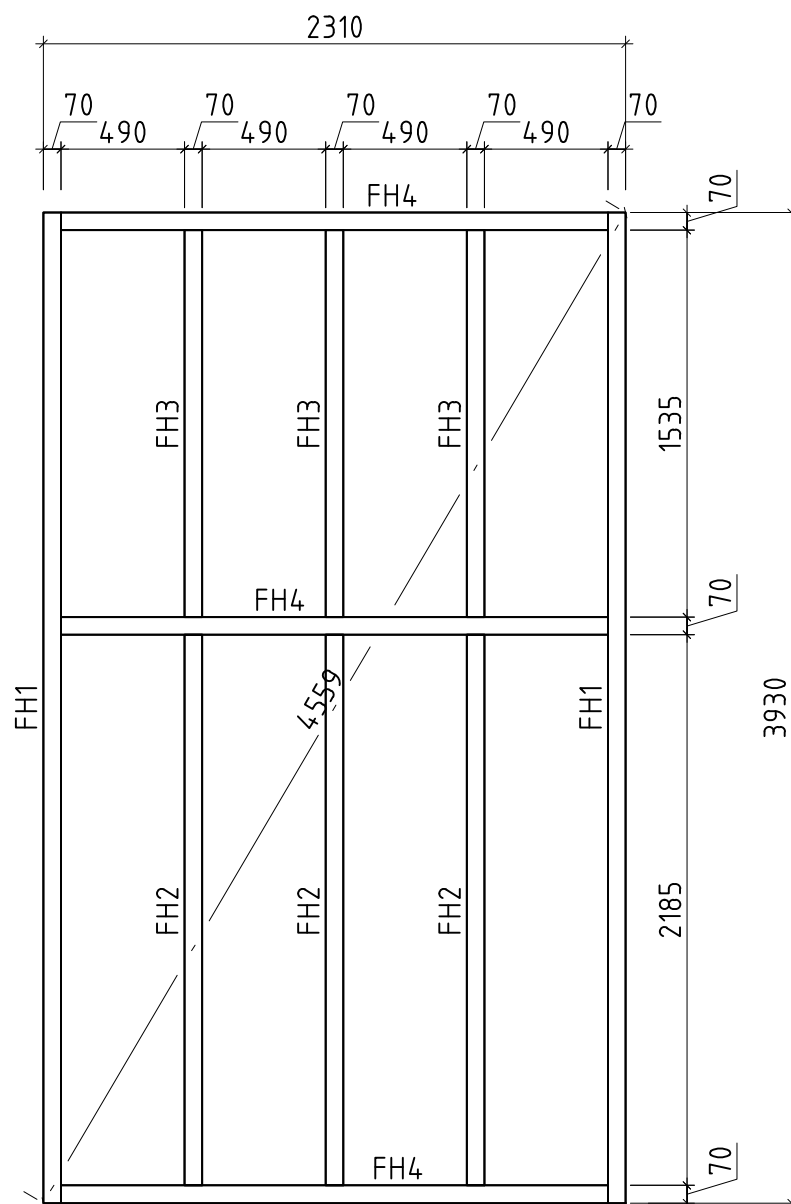















Name	Sauna Piet 251x413__40		
Zeichnung	3D	VS40__SAUNA PIET	
Maßstab	Druck auf	Profil 4.0x11.4	Datum 27.03.2025







































Name					Sauna Piet 251x413__40										
Zeichnung				Grundplan			VS40__SAUNA PIET								
Maßstab		1:30		Druck auf		A4		Profil		4.0x11.4		Datum		27.03.2025	



Name	Sauna Piet 251x413__40			
Zeichnung	Lagerholzplan		VS40__SAUNA PIET	
Maßstab	1:30	Druck auf	A4	Profil 4.0x11.4
			Datum	27.03.2025

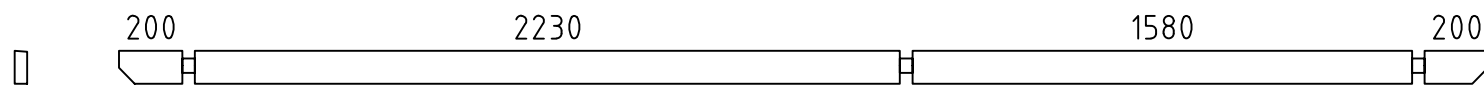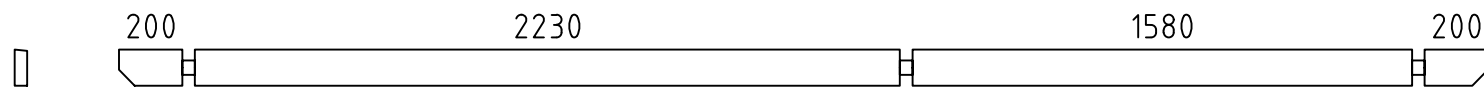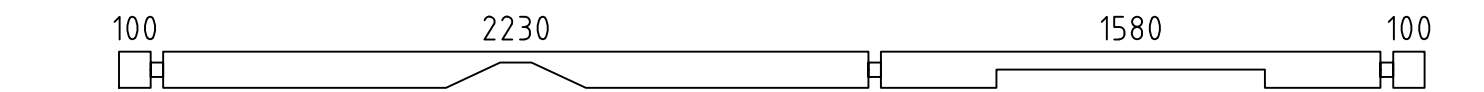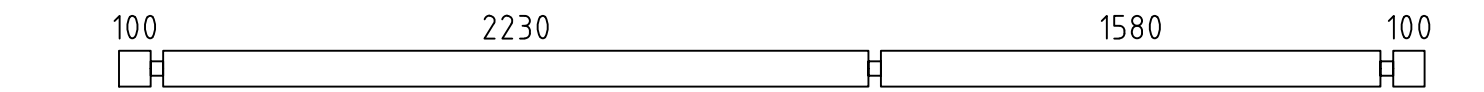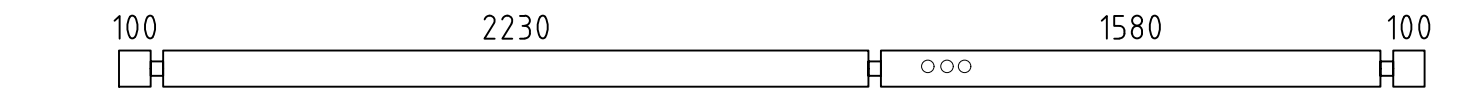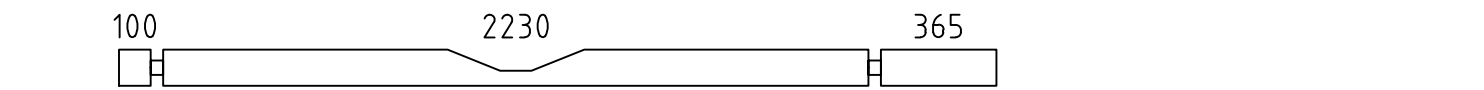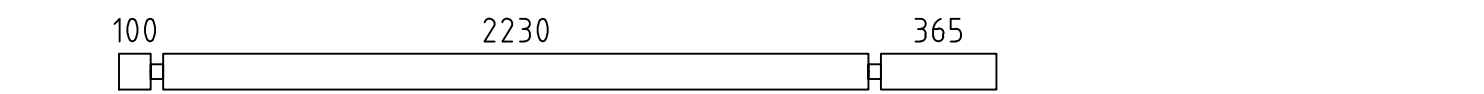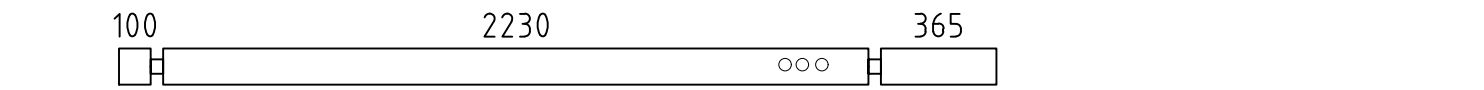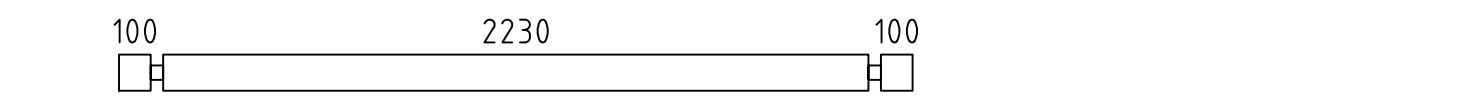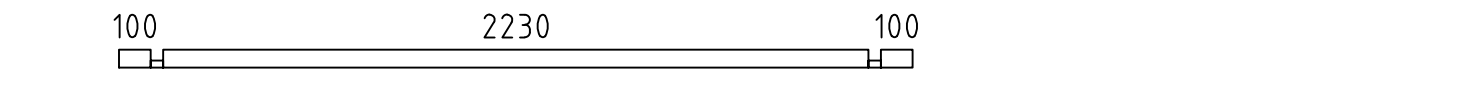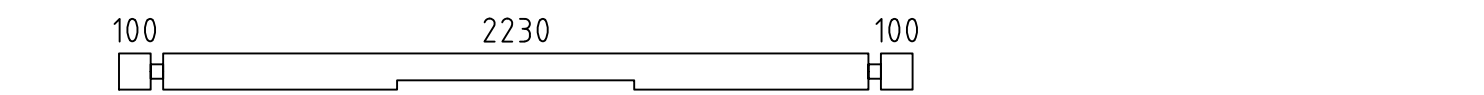Pos	Teileliste Sauna Piet 251x413__40		Stck	Profil (mm)	Länge (mm)
001			1	40x104	4330
002			1	40x114	4330
003			1	40x114	4130
004			20	40x114	4130
005			2	40x114	4130
006			1	40x114	2775
007			9	40x114	2775
008			1	40x114	2775
010			39	40x114	2510
011			2	40x57	2510
012			1	40x114	2510
014			1	40x114	1303
015			1	40x114	1298
016			1	40x114	1189
017			1	40x114	1186
018			1	40x114	1136
019			1	40x114	1133
020			1	40x114	1040
021			1	40x114	1034
022			1	40x114	925
023			1	40x114	922
024			2	40x57	880
025			34	40x114	880
026			1	40x114	872
027			1	40x114	870
Kood	Sauna Piet 251x413__40			Materjal	
				Leht 1/7	

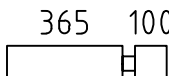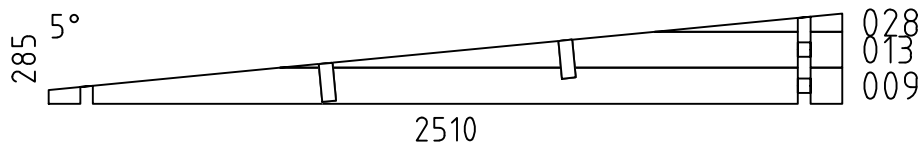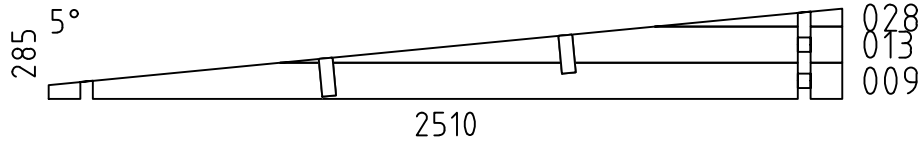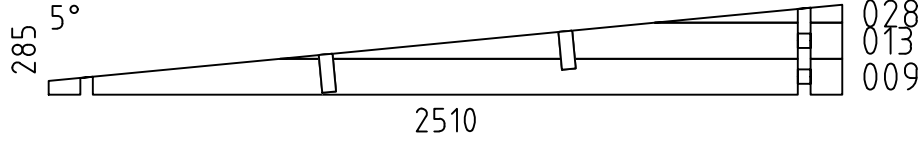   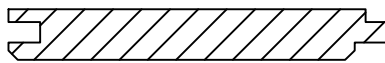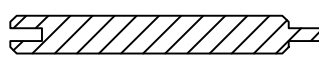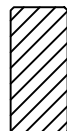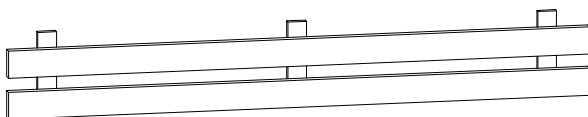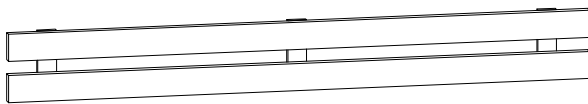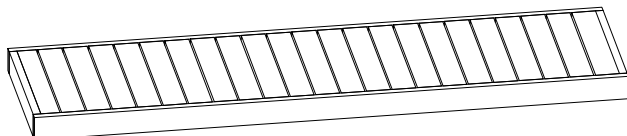Pos	Teileliste Sauna Piet 251x413__40		Stck	Profil (mm)	Länge (mm)
029			17	40x114	505
W1-1			1		
W2-1			1		
W3-1			1		
FH1	FUNDAMENTHÖLZER (imprägniert) 		2	70x45	3930
FH2	FUNDAMENTHÖLZER (imprägniert) 		3	70x45	2185
FH4	FUNDAMENTHÖLZER (imprägniert) 		3	70x45	2170
FH3	FUNDAMENTHÖLZER (imprägniert) 		3	70x45	1535
DT1	DECKENTRÄGER   ✓		2	30x40	2230
HS1	HOLZSCHWELLE (unter der Saunatur)  ✓		1	45x18	750
PF1	PFETTEN 		2	44x145	4330
	DACHBRETTER 		39+1	113x16	2673
	DACHSCHALUNG 		26+1	88x12	2235
	FUSSBODENBRETTER 		34+1	113x18	2225
	DECKENLEISTEN  ✓			15x28	10,0 lfdm
	FUSSBODENLEISTEN  ✓			18x40	18,0 lfdm
G02-1	GIEBELBRETTER 18x120  ✓		2	18x120	2693
G05-1	GIEBELDECKLEISTEN 18x40  ✓		2	18x40	2673
T02-1	TRAUFENBRETTER 18x120 		1	18x120	4366
T01-1	TRAUFENBRETTER 18x95 		1	18x95	4330
T04-1	TRAUFENDECKLEISTEN 18x40 		1	18x40	4366
T06-1	TRAUFENLEISTEN 18x40  ✓			18x40	9,0 lfdm
SA16-1	SAUNA - Bänke Zwischenstück 		1	40x300	2225
SA15-1	SAUNA - Rücklehne 		2	40x250	2130
SA02-1	SAUNA - Saunabank 50cm 		1	500x90	1625
Kood	Sauna Piet 251x413__40			Materjal	
				Leht 2/7	

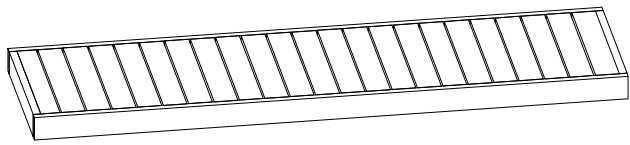  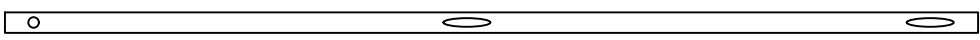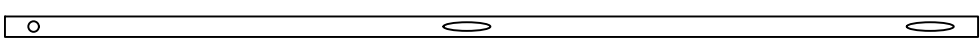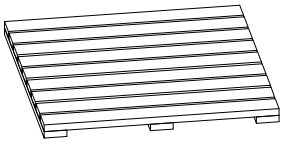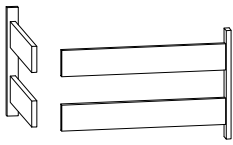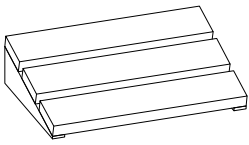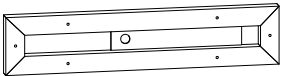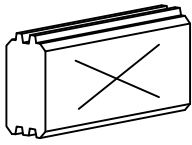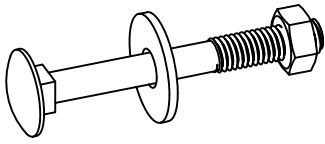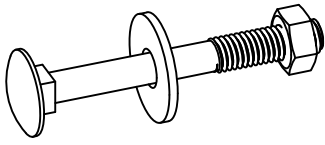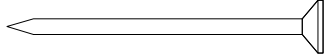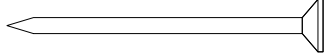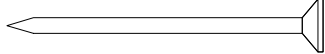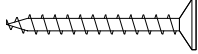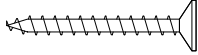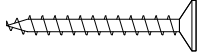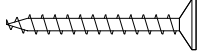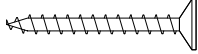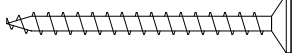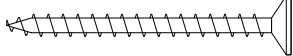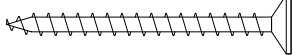Pos	Teileliste Sauna Piet 251x413__40		Stck	Profil (mm)	Länge (mm)
SA01-1	SAUNA - Saunabank 60cm		2	600x90	2225
SA11-1	SAUNA - Stützpfeosten für Saunabänke	 ✓	1	44x65	500
SA11-2	SAUNA - Stützpfeosten für Saunabänke	 ✓	2	44x65	1000
SA10-1	SAUNA - Trägeleiste für Saunabänke	 ✓	3	30x40	600
SA10-2	SAUNA - Trägeleiste für Saunabänke	 ✓	2	30x40	1200
SM-1	Sturmleisten		2	18x40	2166
SM-2	Sturmleisten		2	18x40	2394
SA37	SAUNA - Bodenrost		1		
SA30	SAUNA - Heizung Umbau (set 1)		1		
SA35	SAUNA - Kopfstütze		2		
SA36	SAUNA - Luftschieber		3		
SH	Schlaghölzer		3		
SS023	Schloßschrauben M8x70 Mutter M8 U-Scheibe Ø25 - Befestigung für Saunabänke		2		
SS024	Schloßschrauben M8x70 Mutter M8 U-Scheibe Ø25 - Befestigung für Sturmleisten		12		
NG2550	NÄGEL 2.5x50 Dachbretter		312		
NG2550	NÄGEL 2.5x50 Fussbodenbretter		340		
NG2550	NÄGEL 2.5x50 Holzschwelle		3		
SR3030	SCHRAUBEN 3.0x30 Deckenleisten		20		
SR3030	SCHRAUBEN 3.0x30 Fussbodenleisten		36		
SR3030-002	SCHRAUBEN 3.0x30 Sauna- Bänke Zwischenstück		6		
SR3030-001	SCHRAUBEN 3.0x30 Sauna- Luftschieber		18		
SR3030	SCHRAUBEN 3.0x30 Traufenleisten		18		
SR3545	SCHRAUBEN 3.5x45 Giebelbretter		14		
SR3545	SCHRAUBEN 3.5x45 Giebeldeckleisten		14		
SR3545-002	SCHRAUBEN 3.5x45 Sauna- Heizung Umbau		10		
Kood	Sauna Piet 251x413__40		Materjal		Leht 3/7


[illegible]

Pos	Teieliste Sauna Piet 251x413_40	Stck	Profil (mm)	Länge (mm)
	FENSTER 100x800 W0-R40F-0XT-00000800 Q0 W150-FT Fixed/ Fest/ Fikseeritud double-pane tempered glass gehärtete ISO Glas 2-fach 2x klaaspakett, karastatud	1		
Kood	Sauna Piet 251x413_40	Materjal	Leht	5 / 7






Pos	Teieliste Sauna Piet 251x413__40			Stck	Profil (mm)	Länge (mm)
	TÜR 690x1936 D0-L40L-0XT-06901936 D930-LT 690 1936 Left handed / DIN links / vasakukäeline Clear opening/ durchgangsmaß/ ava suurus 606x1894mm tempered bronze float glass gehärtete Bronze Floatglas karastatud pronks klaas			1		
LL1-1	Frame extensions - Verbreiterungsleiste - Laiendusliistud 20x42			2	20x42	1936
LL1-2	Frame extensions - Verbreiterungsleiste - Laiendusliistud 20x42			1	20x42	730
PL3-1	Trims - Rahmenleisten - Piirdeliistud 18x95 ✓			4	18x95	1936
PL3-2	Trims - Rahmenleisten - Piirdeliistud 18x95 ✓			2	18x95	930
SR35 45-02	3.5x45 Frame extensions - Verbreiterungsleiste - Laiendusliistud			10		
SR35 45-01	3.5x45 Trims - Rahmleisten - Piirdeliistud			22		
Kood	Sauna Piet 251x413__40			Materjal		Leht 6/7

Pos	Teileliste Sauna Piet 251x413__40		Stck	Profil (mm)	Länge (mm)	
	TÜR 840x1945 D3-S40L-0XC-08401945 Q3 D102-RC 840 1945 Right handed / DIN rechts / paremakäeline Clear opening/ durchgangsmaß/ ava suurus 752x1857mm double-pane clear float glass ISO Glas 2-fach 2x klaaspakett, kirkas klaas		1			
WL-1	Rain strips - Wasserleisten - Vihmaliistud 36x134			1	36x134	890
SR40 60-01	4.0x60 Rain strip - Wasserleiste - Vihmaliist			3		
UL-Q 2-Q3	Q2-Q3 Door handle - Türgriff - Ukselink			1		
LS-Q4	Q4 Cylinder lock - Zylinderschloss - Lukusüdamik			1		

Uks	Q2-Q3	-	koostamisjuh
Door	Q2-Q3	-	assembly instructions
Tür	Q2-Q3	-	Montageanleitung


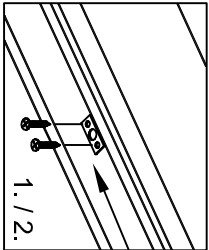


Ø8-10

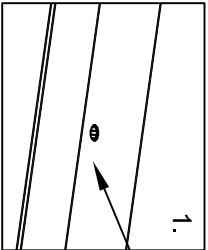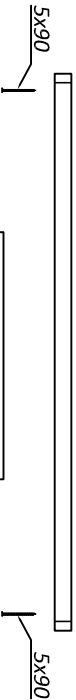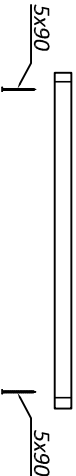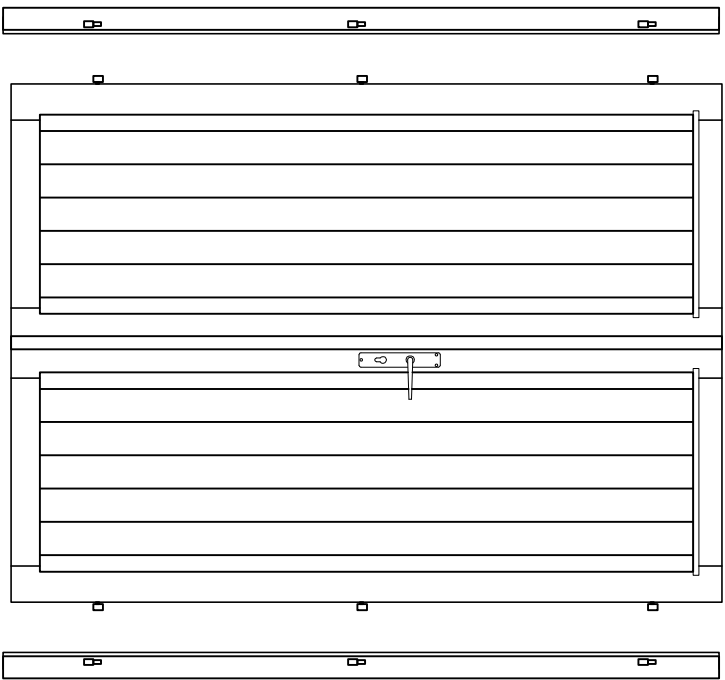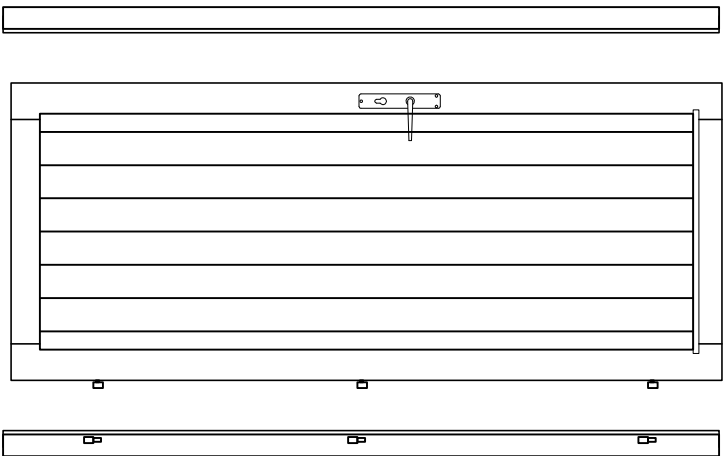


Ø8-10

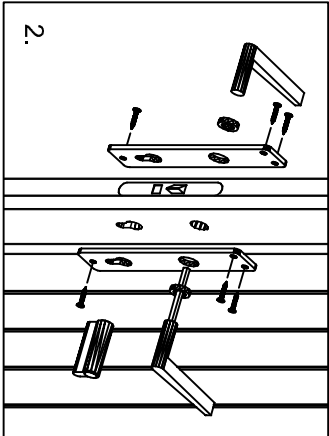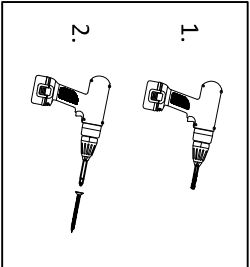
*Kui ühepoolne uks ei ole kokku pandud!
*When single door is not assembled!
*Wenn Einzeltür ist nicht zusammengebaut!



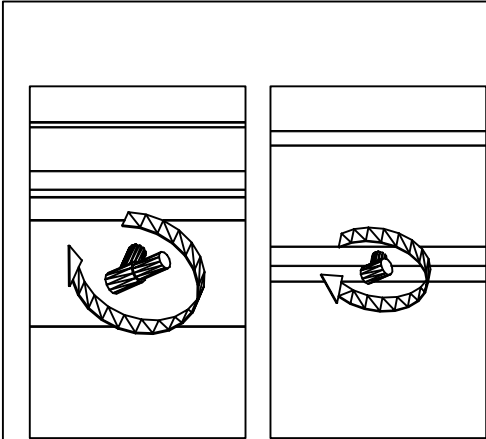*Kui hinged ei ole paigaldatud!
*When hinges are not attached!
*Wenn Scharniere sind nicht angebracht!



Rain strip / Wasserleiste / Vihmaliist

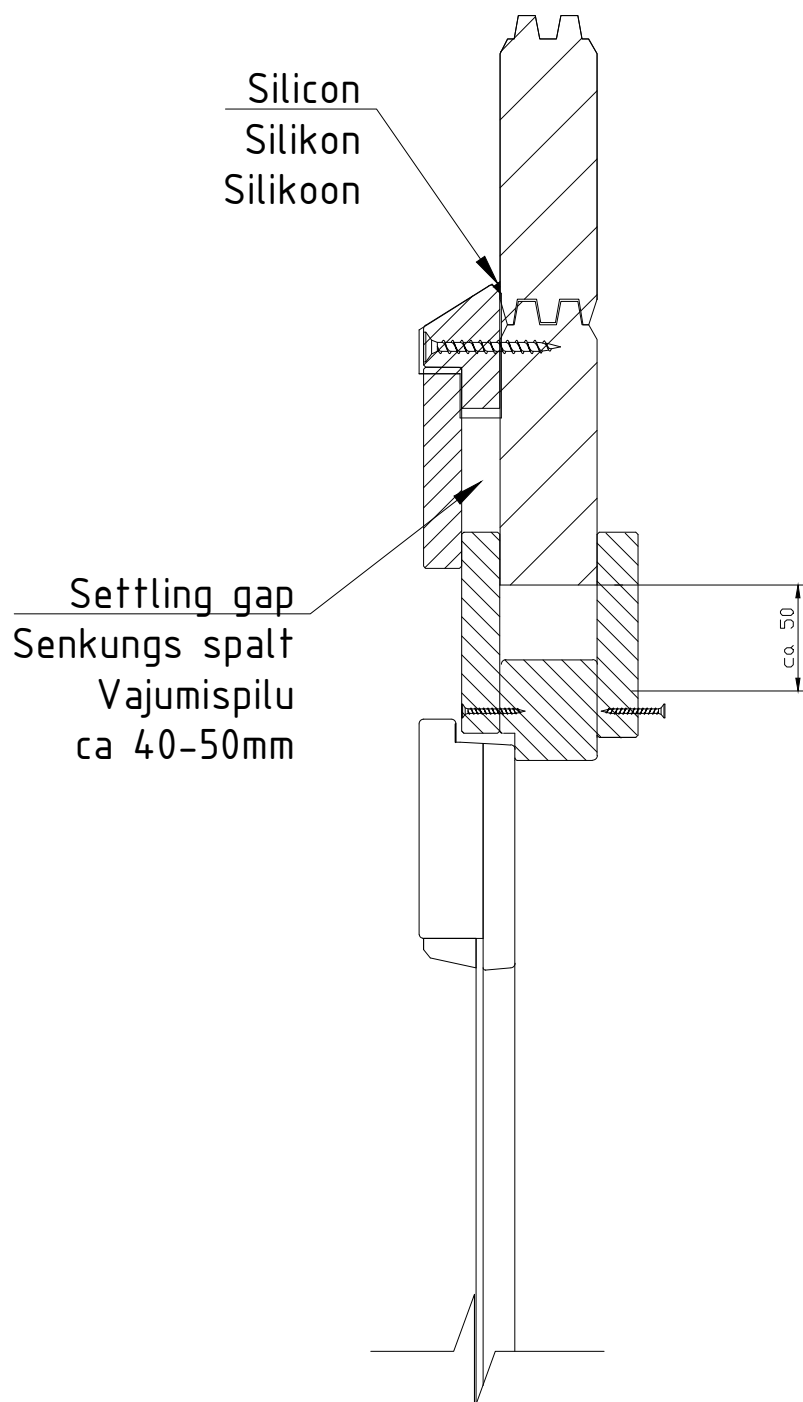


NB!

- Install only if the item is listed in the house specification!
- Nur montieren wenn die Leiste in der Teileliste gezeigt ist!
- Monteerida juhul, kui liist on välja toodud maja spetsifikatsioonis!


D930-RT

Installation instructions / Aufbauanleitung / Paigaldusjuhend

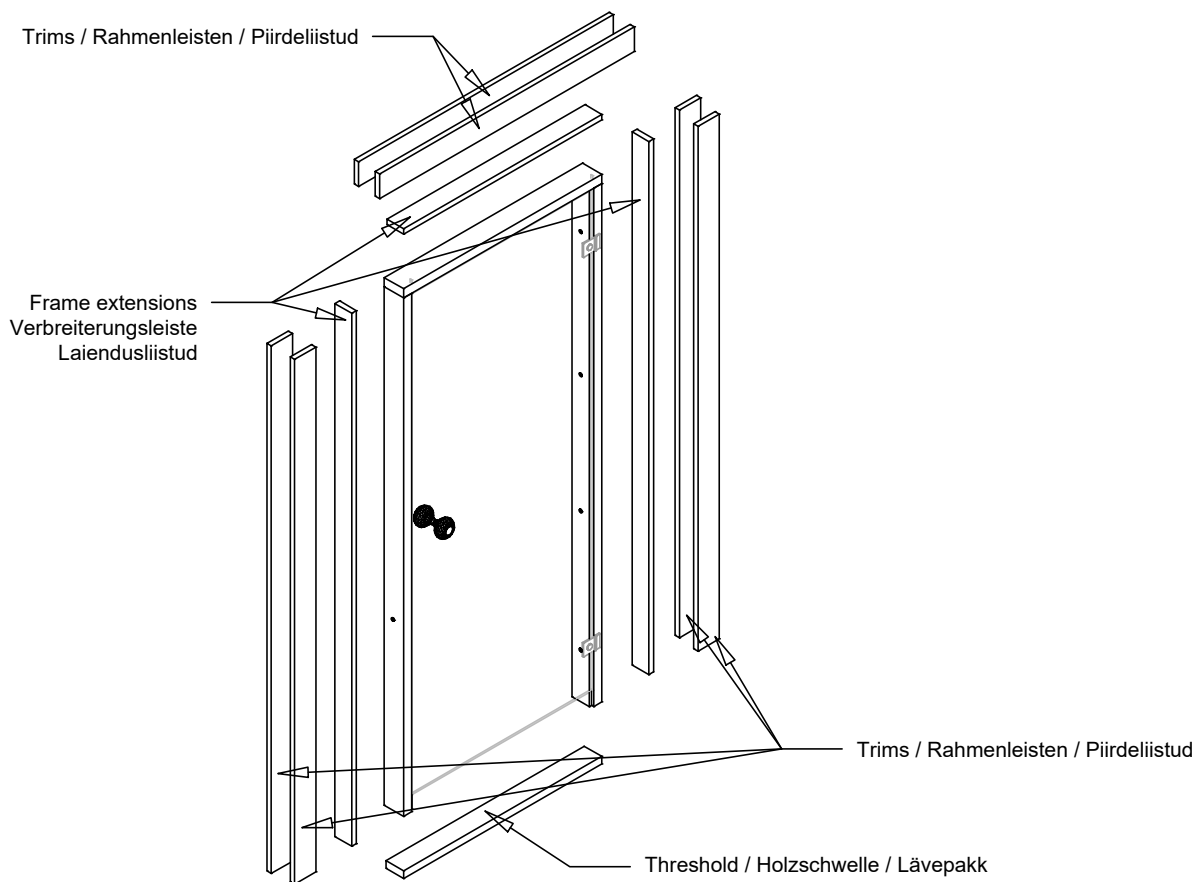
1




2

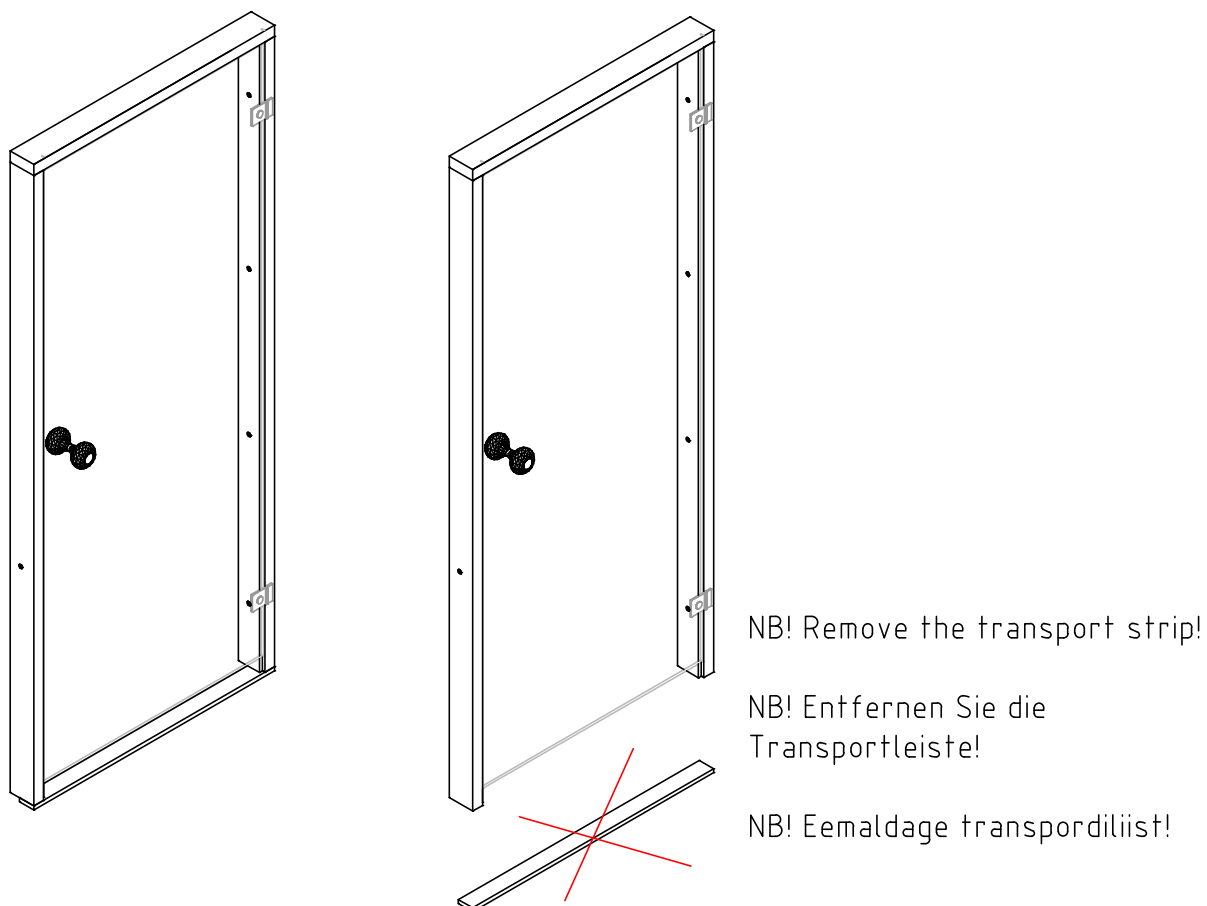

3

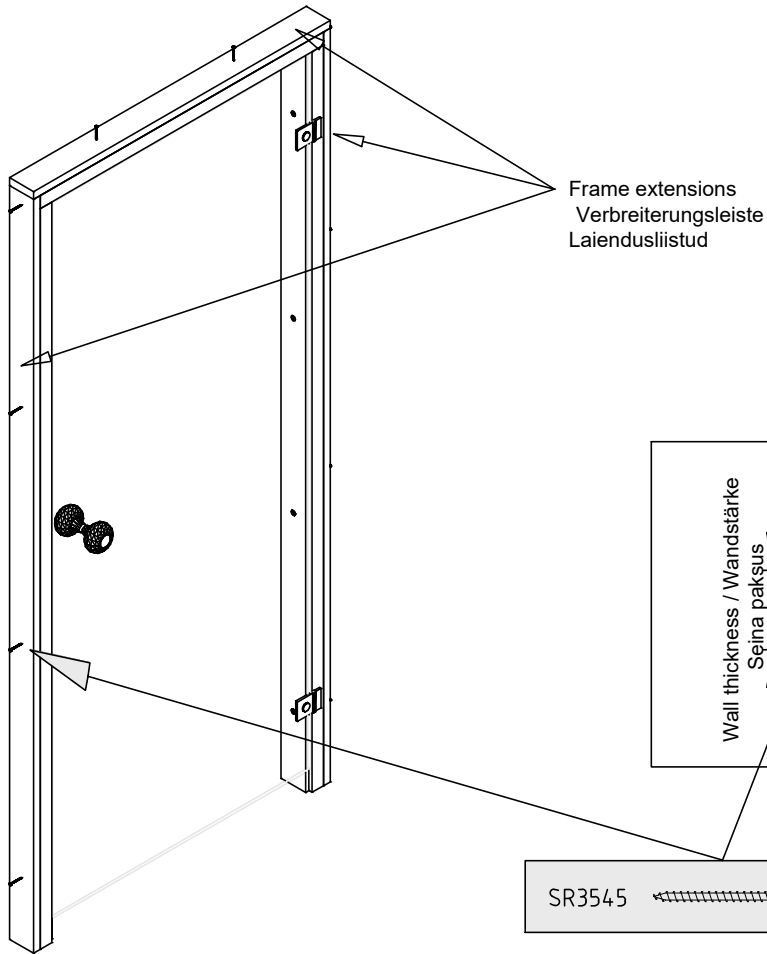


SR3545

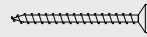


10

4

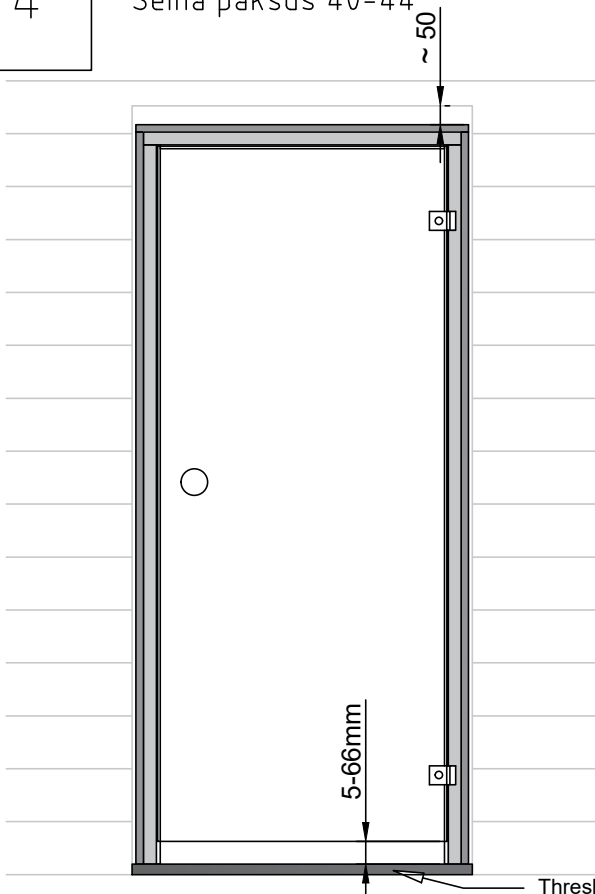Wall thickness / Wandstärke /
Seina paksus 40-44




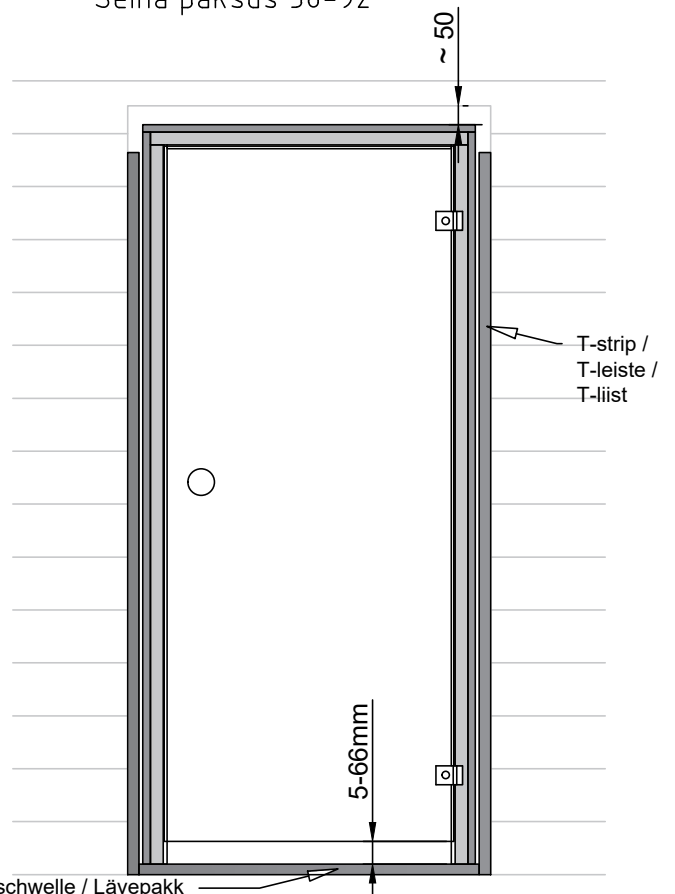Wall thickness / Wandstärke /
Seina paksus 58-92




5

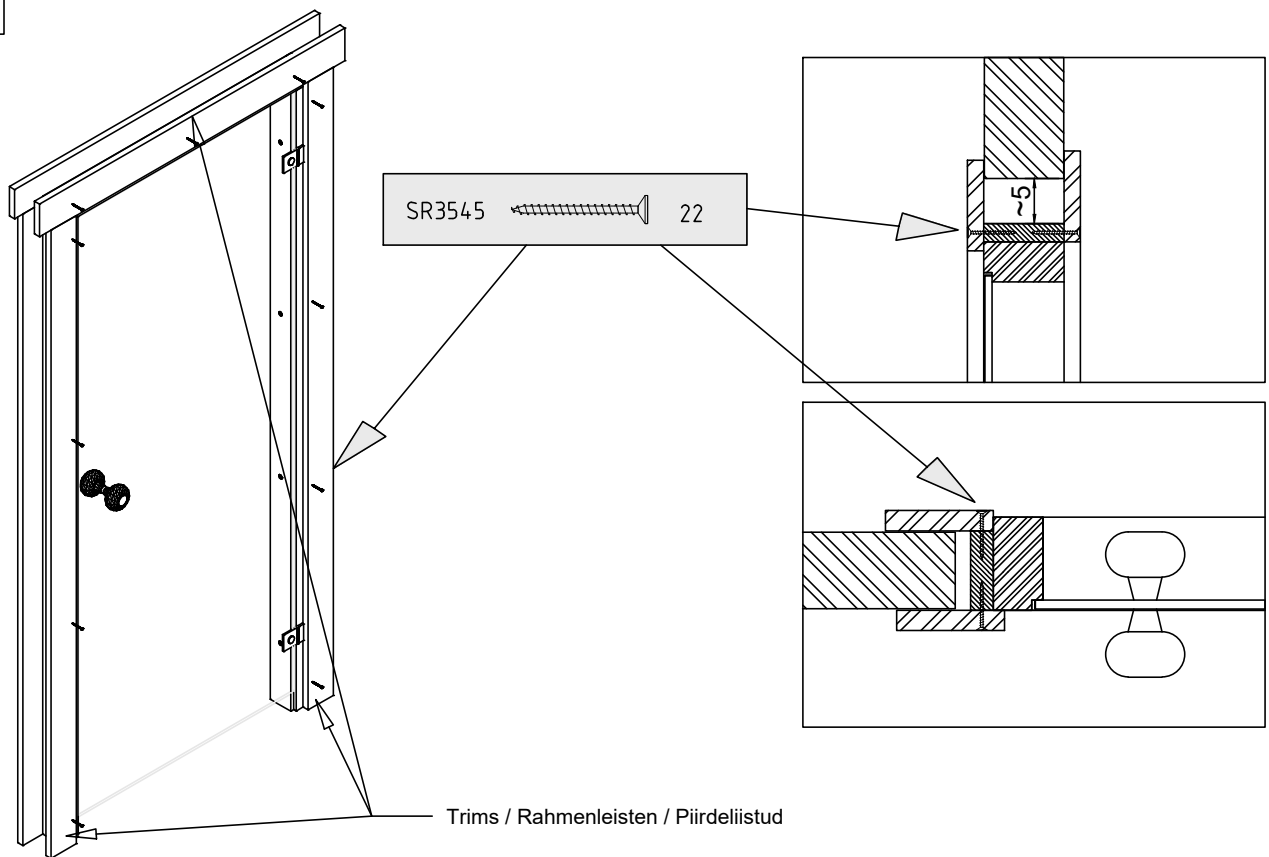
Wall thickness / Wandstärke / Seinapaksus 40-44




5

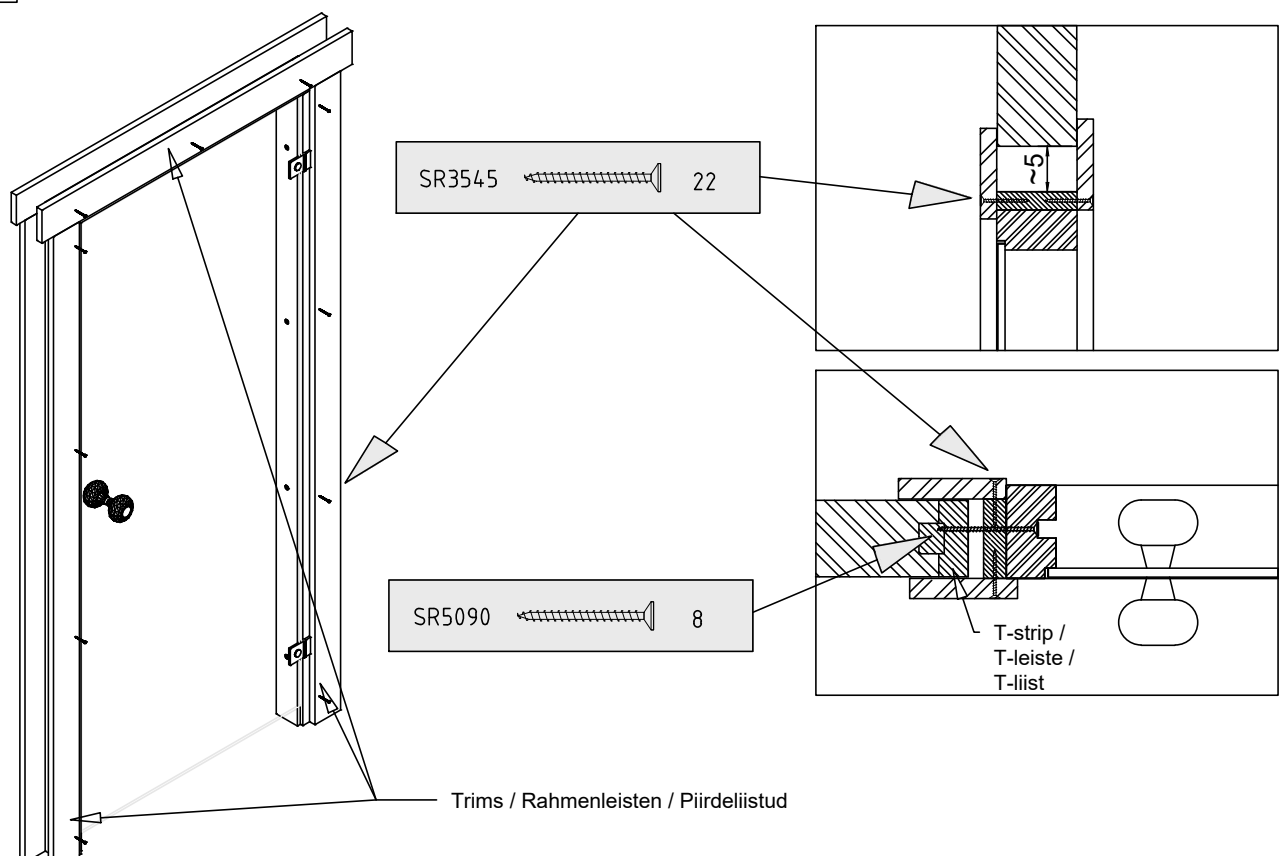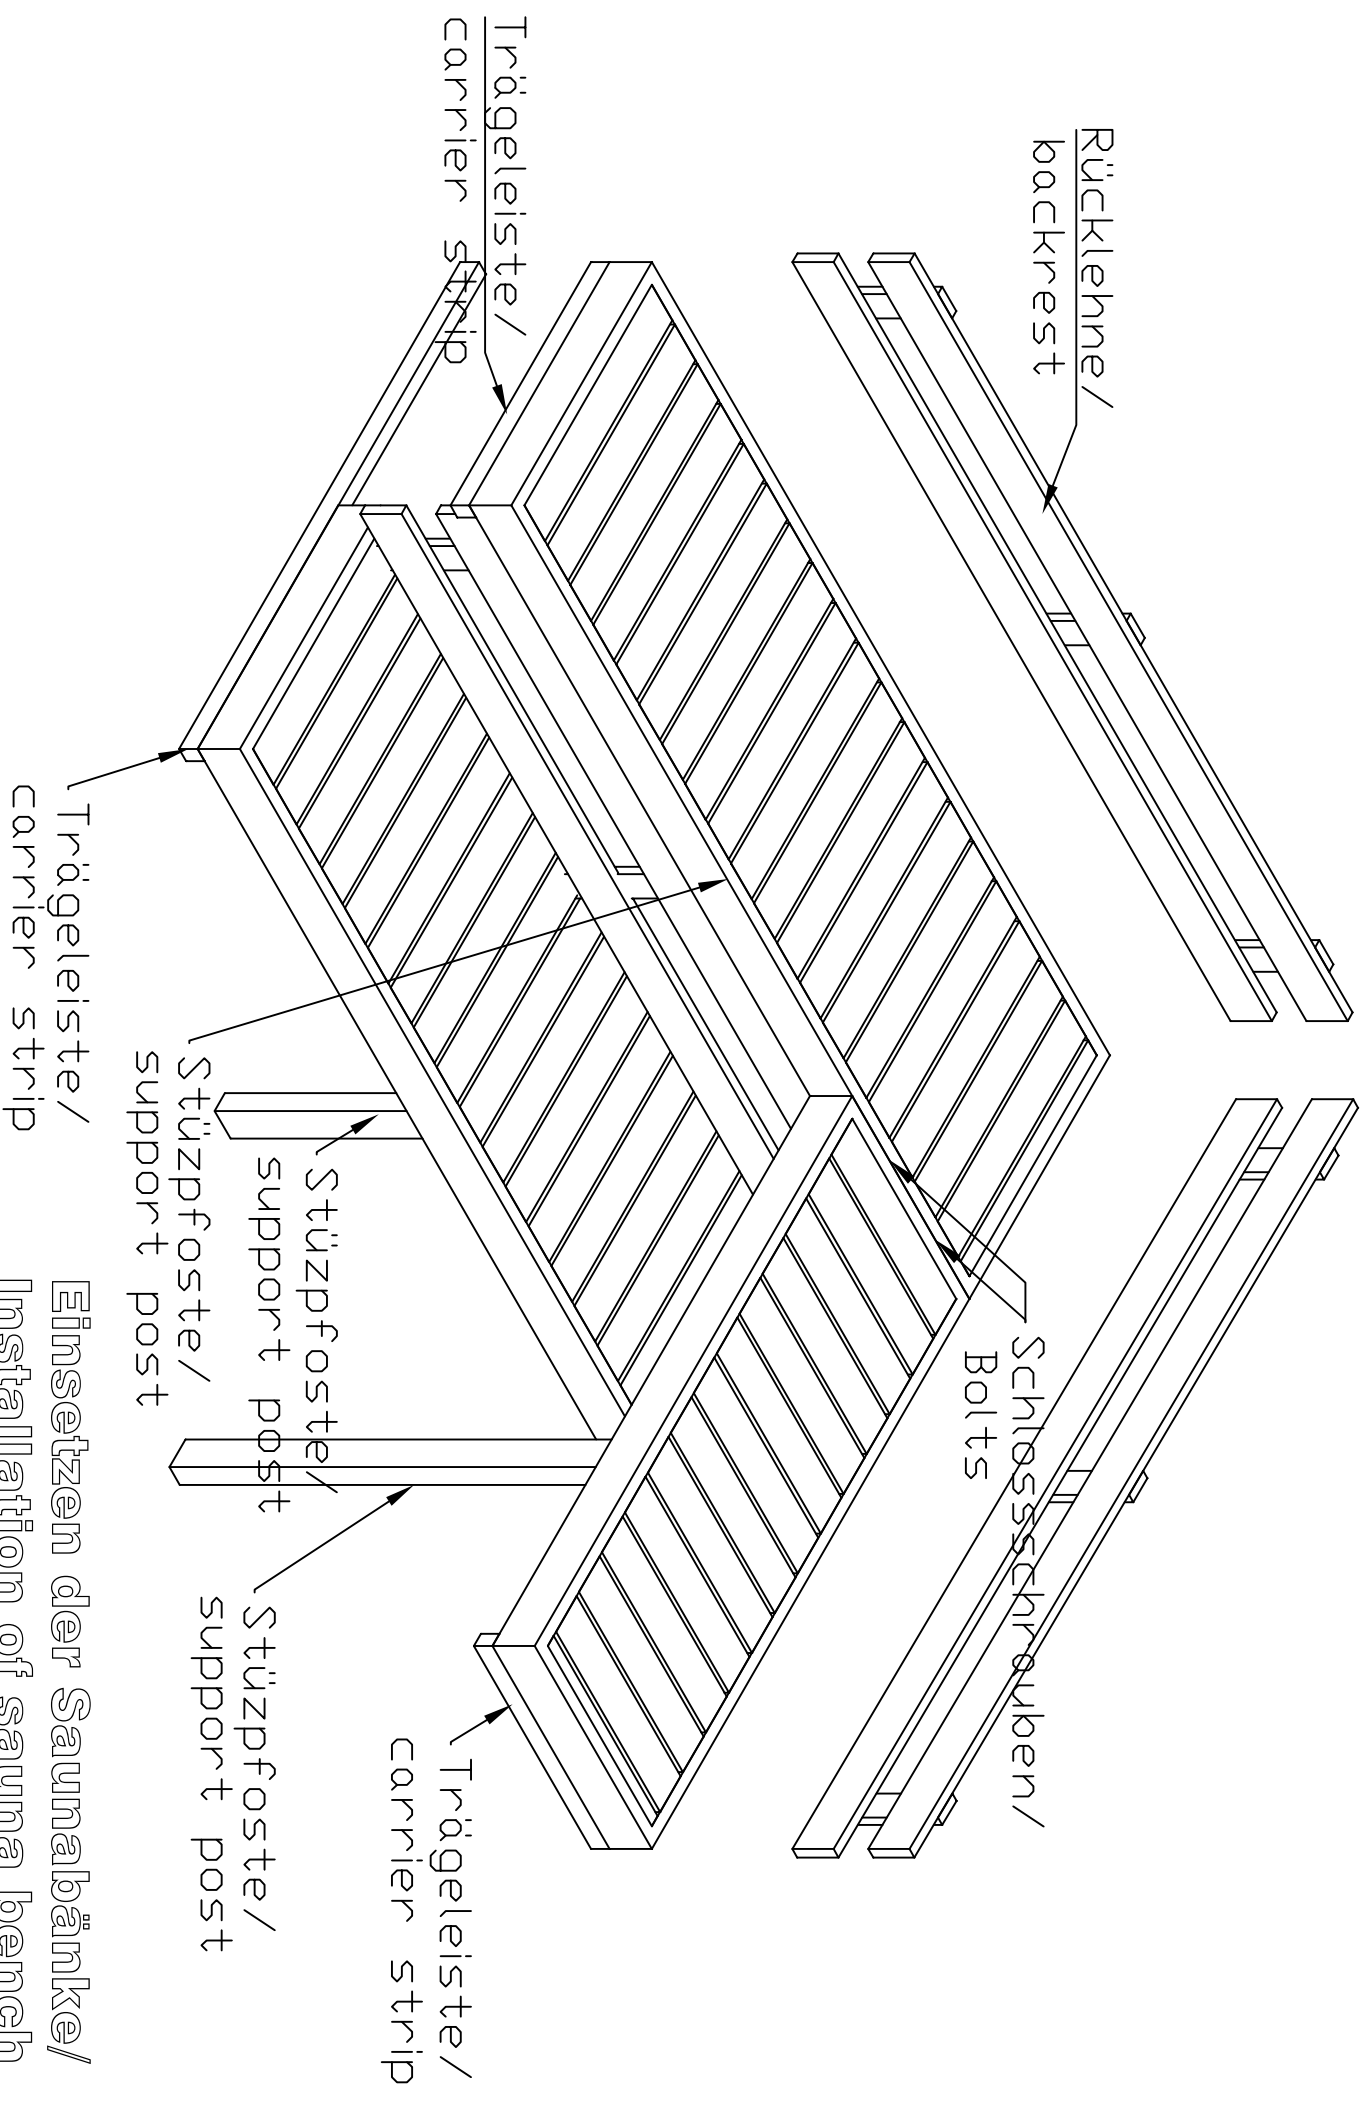Wall thickness / Wandstärke / Seinapaksus 58-92






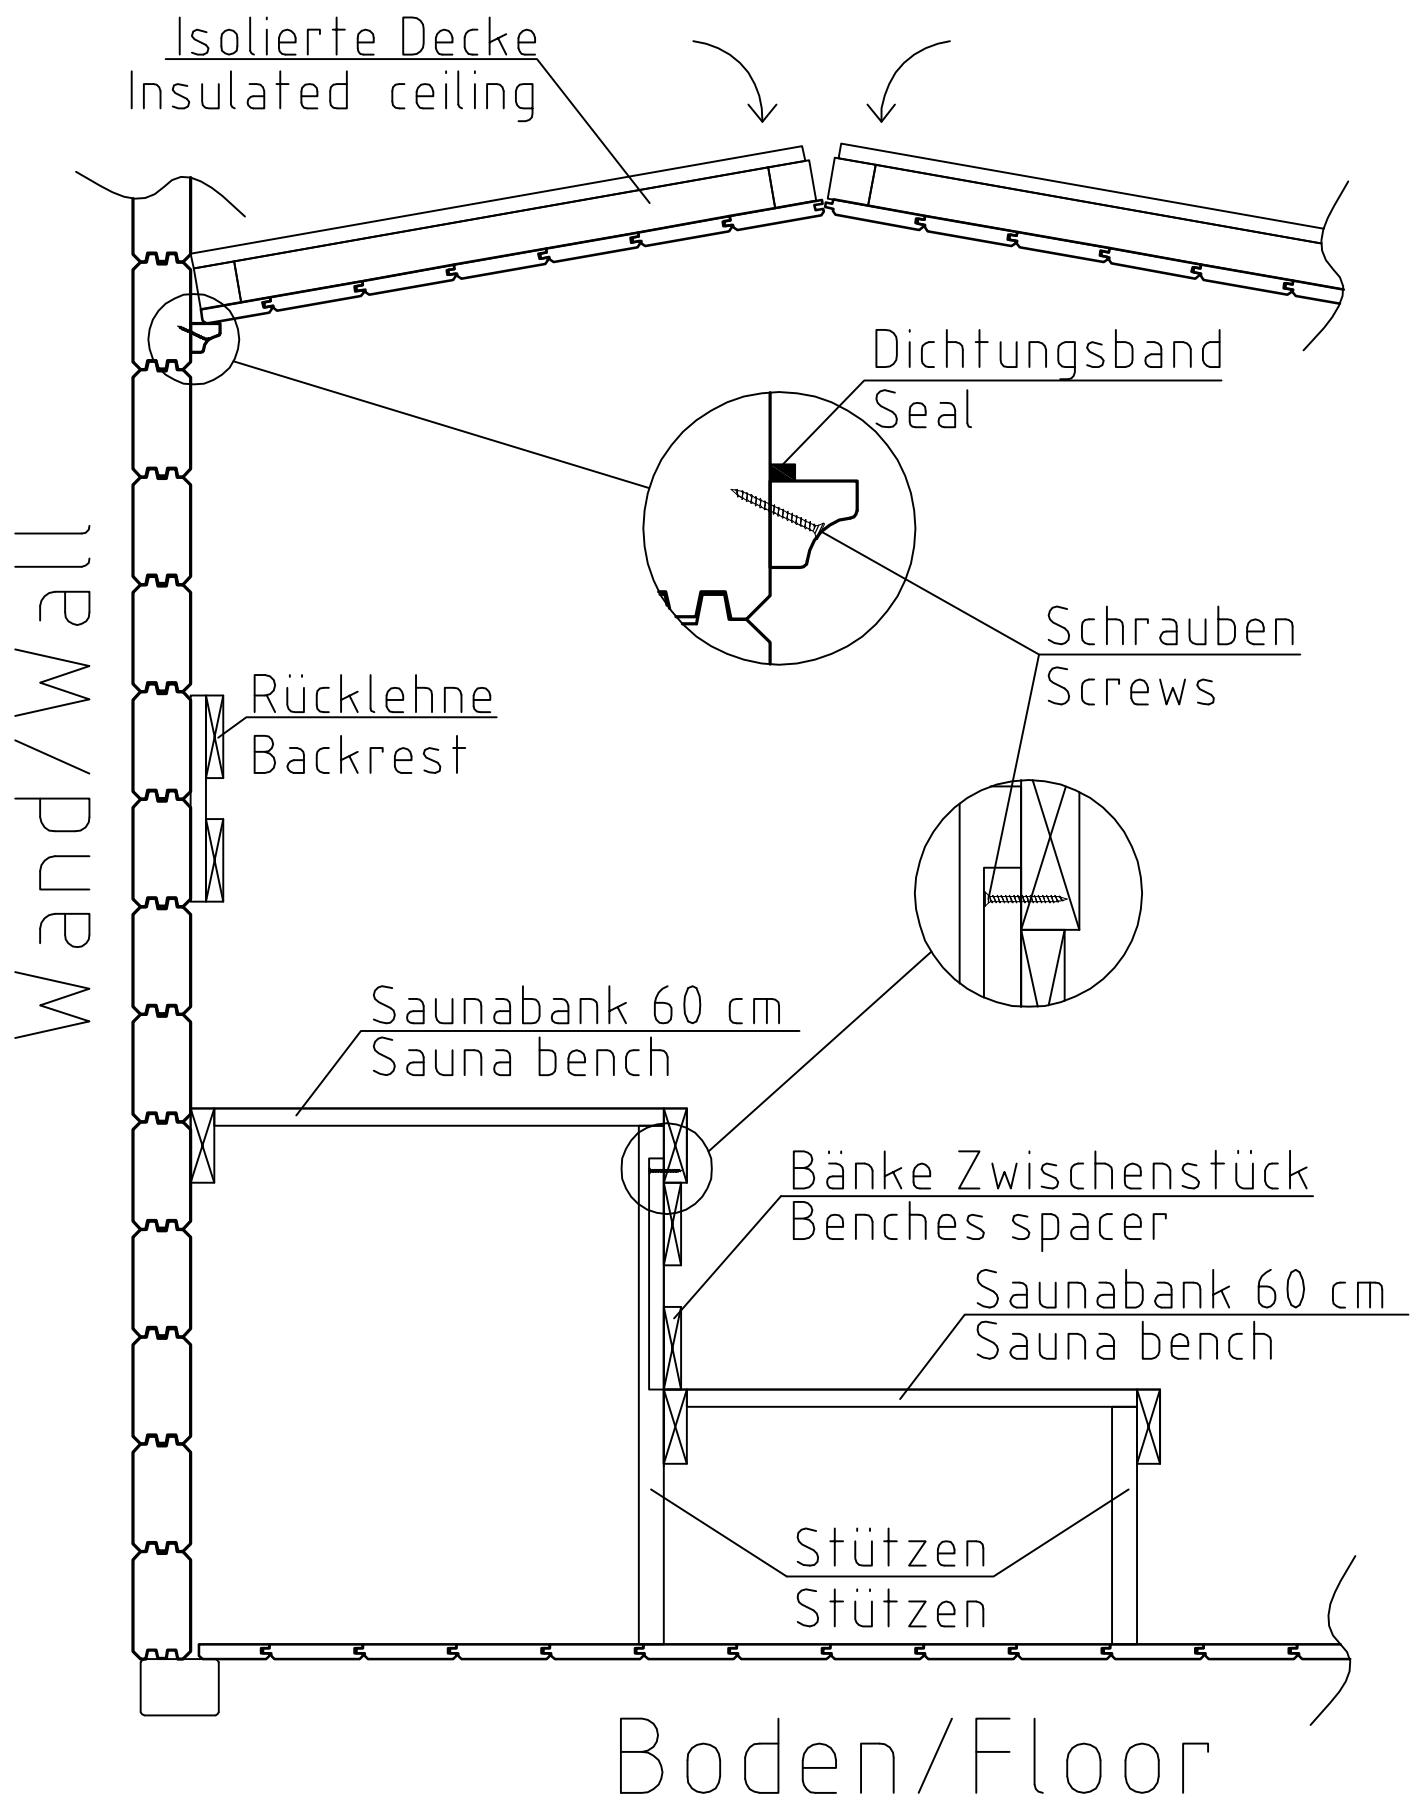Einsetzen der Saunaabänke /
Installation of sauna bench






Montage Bänke und Zwischen Decke/
Installation of sauna furniture

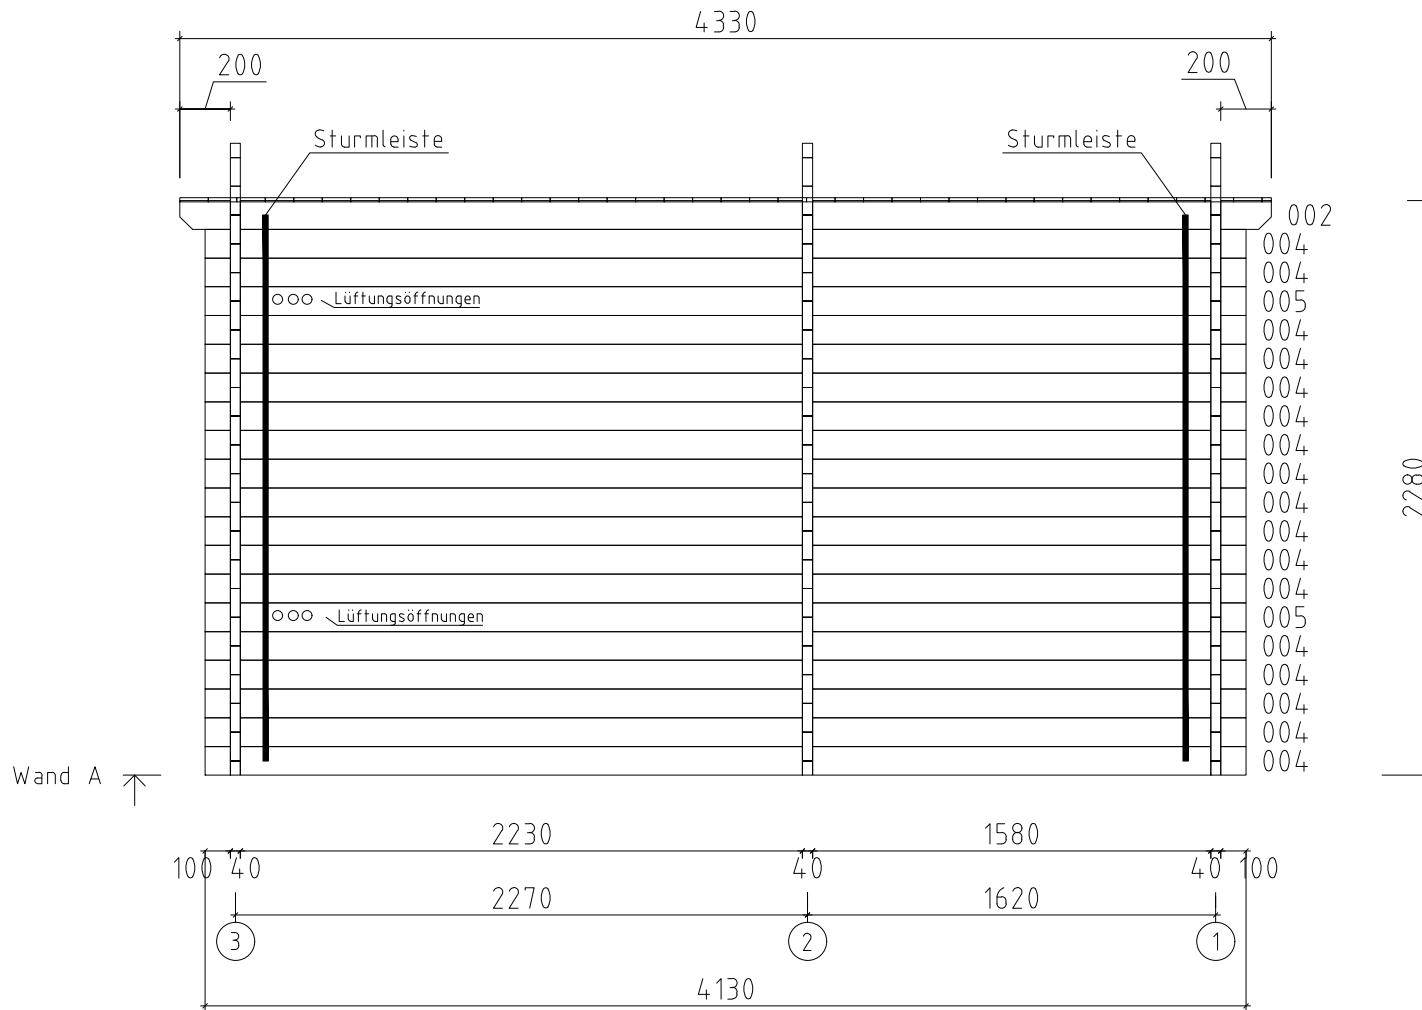Schnitt/ Section






Die Bohlen mit Lüftungsöffnungen können je nach Bedarf höher oder niedriger eingesetzt werden. Bitte achten Sie darauf dass die Lüftungsöffnungen von innen nicht mit der Saunabank bedeckt werden!

Name				Sauna Piet 251x413_40			
Zeichnung				WAND A		VS40_SAUNA PIET	
Maßstab		1:30		Druck auf		A4	
Profil		4.0x11.4		Datum		27.03.2025	

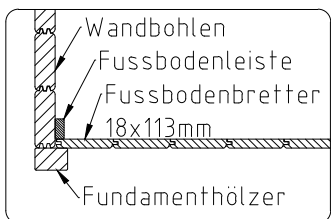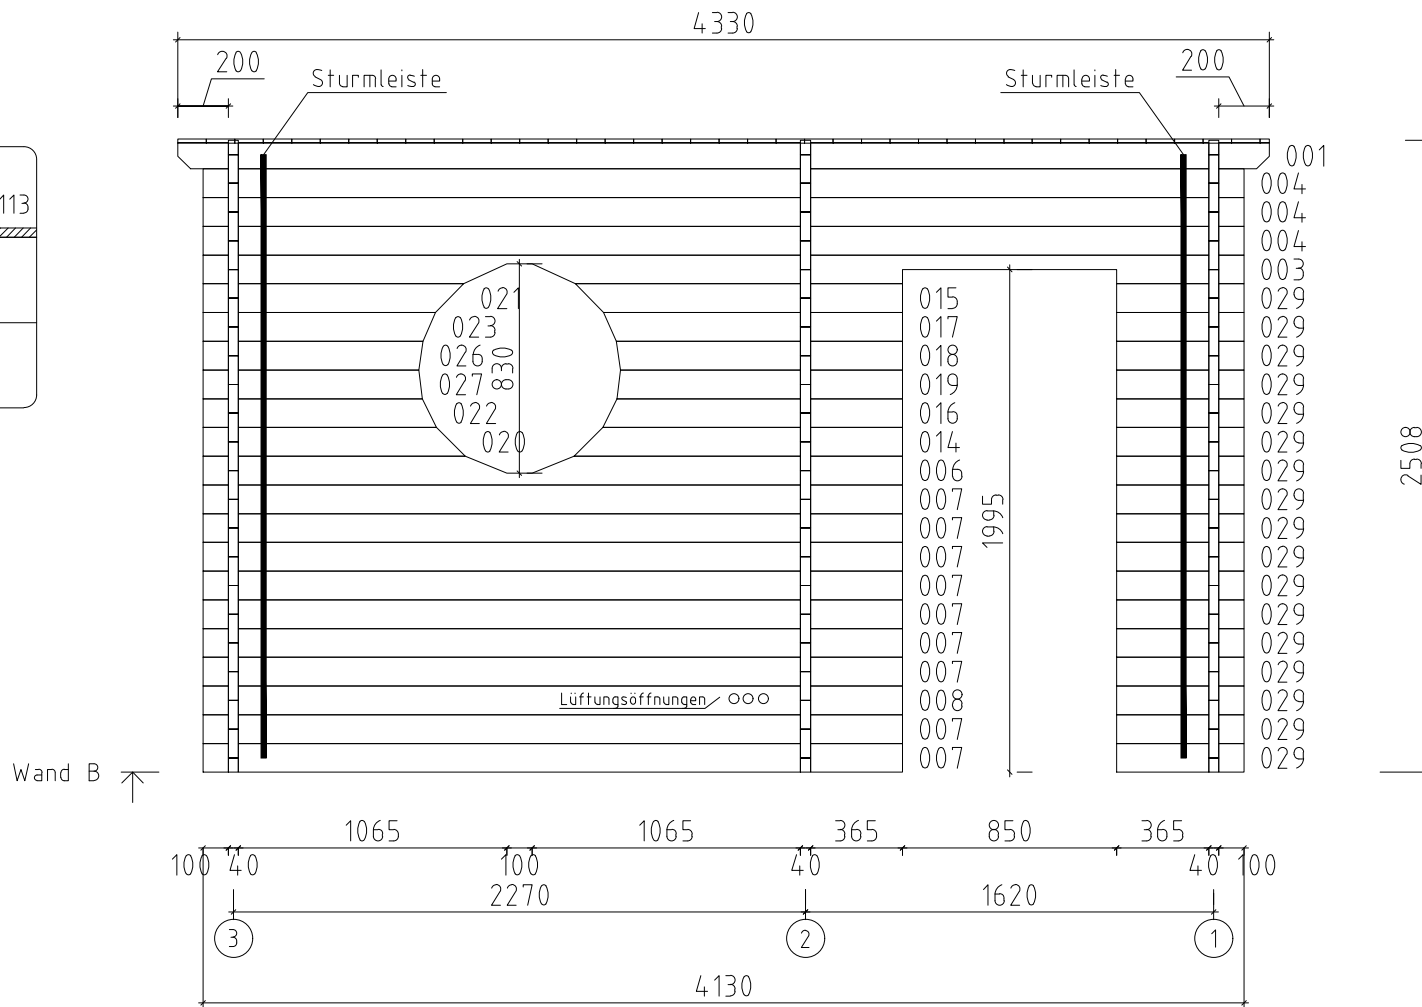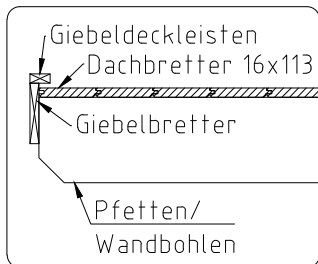

Die Bohlen mit Lüftungsöffnungen können je nach Bedarf höher oder niedriger eingesetzt werden.
Bitte achten Sie darauf dass die Lüftungsöffnungen von innen nicht mit der Saunabank bedeckt werden!

Name				Sauna Piet 251x413_40			
Zeichnung				WAND B		VS40_SAUNA PIET	
Maßstab	1:30	Druck auf	A4	Profil	4.0x11.4	Datum	27.03.2025

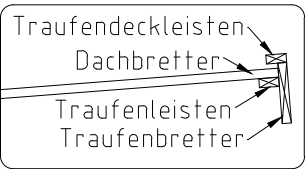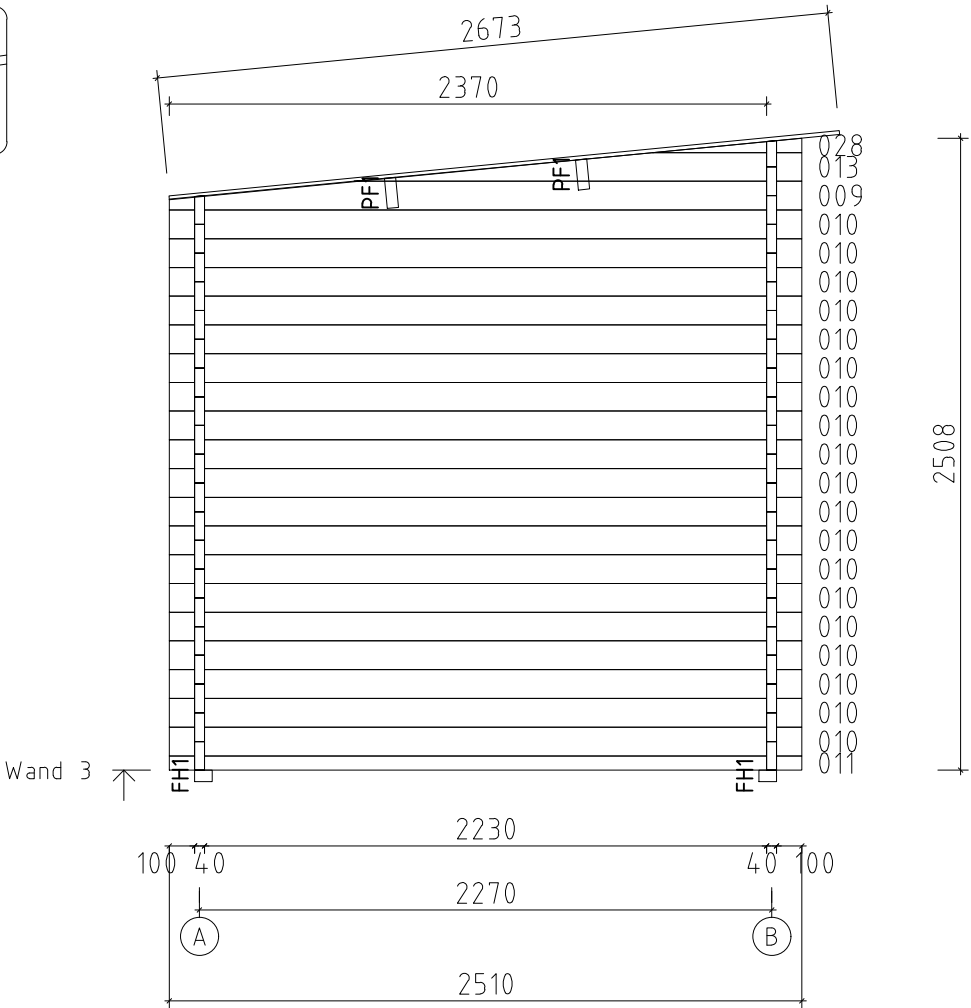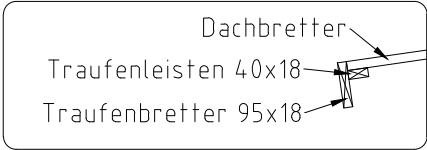

Name				Sauna Piet 251x413__40			
Zeichnung				WAND 3		VS40__SAUNA PIET	
Maßstab		1:30		Druck auf		A4	
				Profil		4.0x11.4	
				Datum		27.03.2025	