

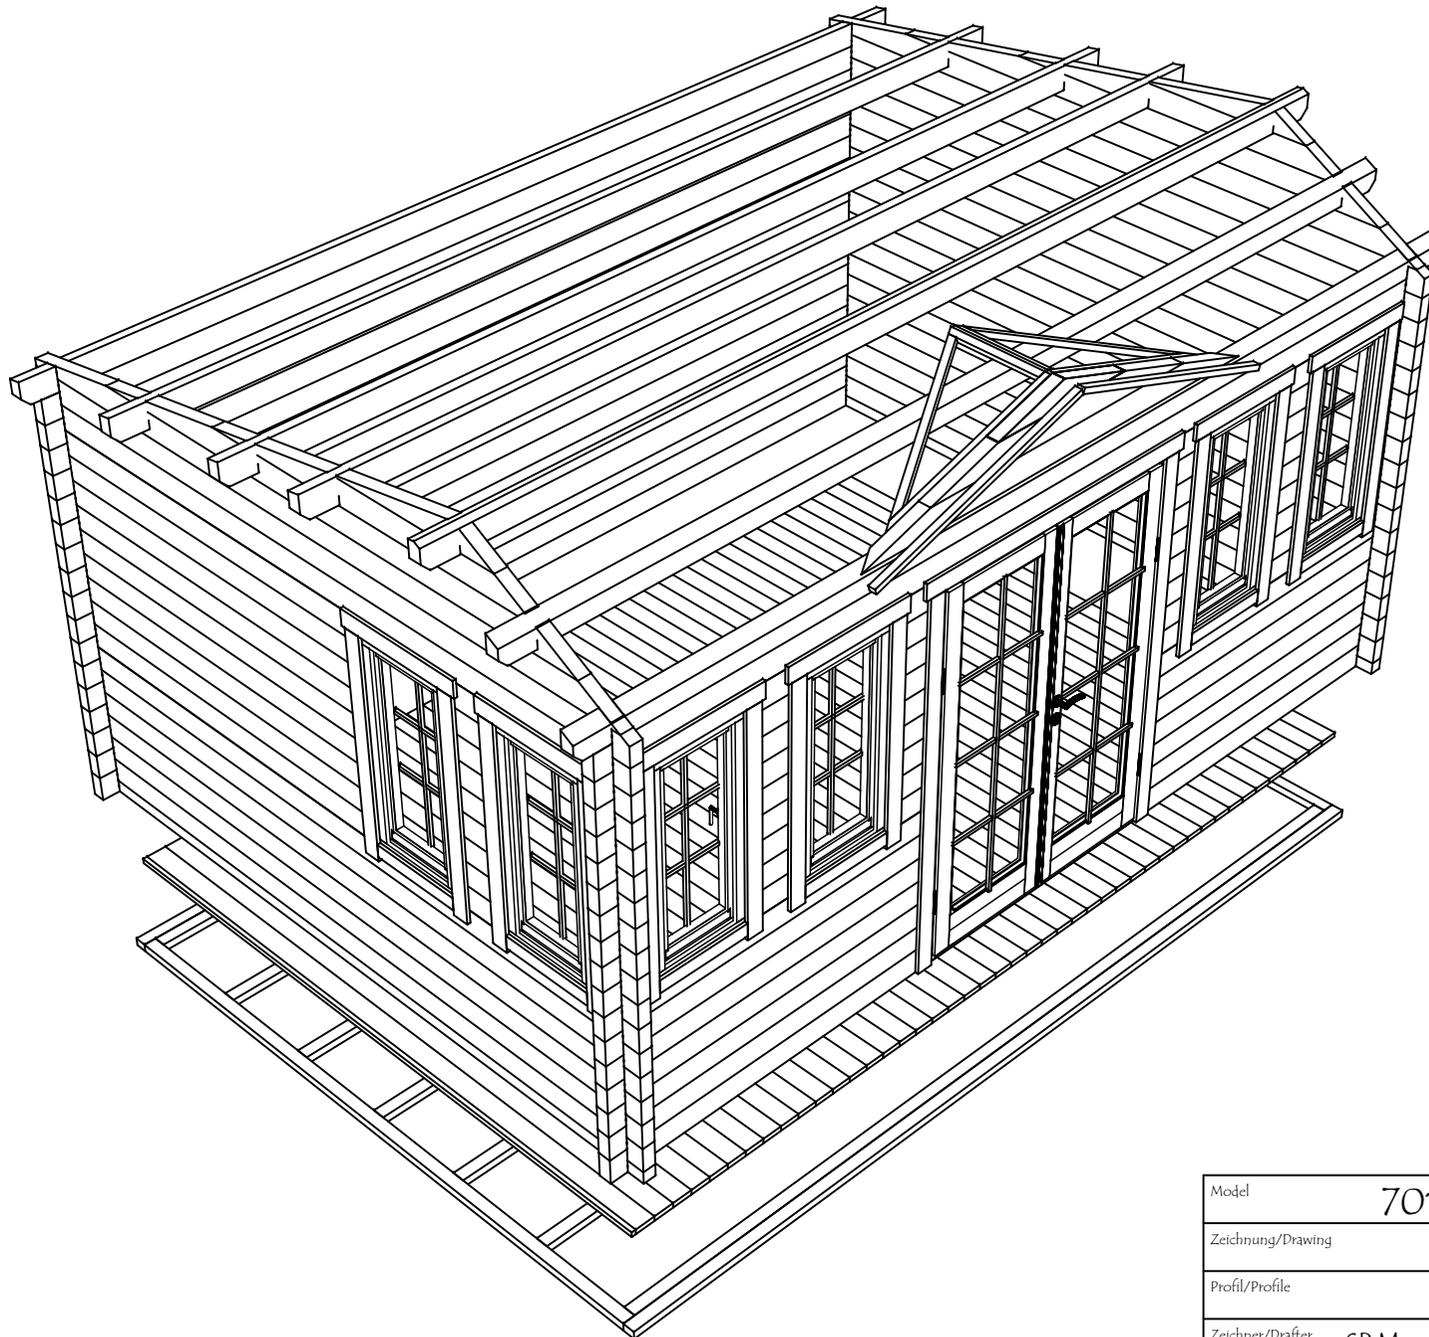
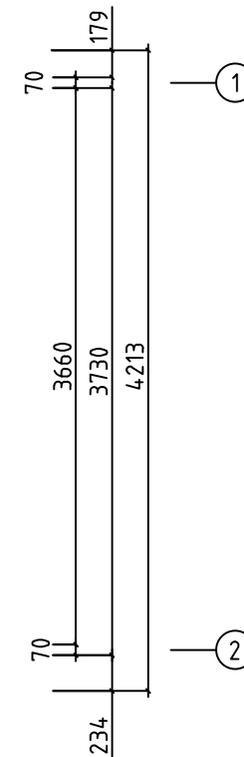


Model	7011621	Seite/Page	1
Zeichnung/Drawing	3D	Maßstab/Scale	
Profil/Profile	70x135	Datum/Date	19.08.2024
Zeichner/Drafter	SRM	File	7011621.dwg



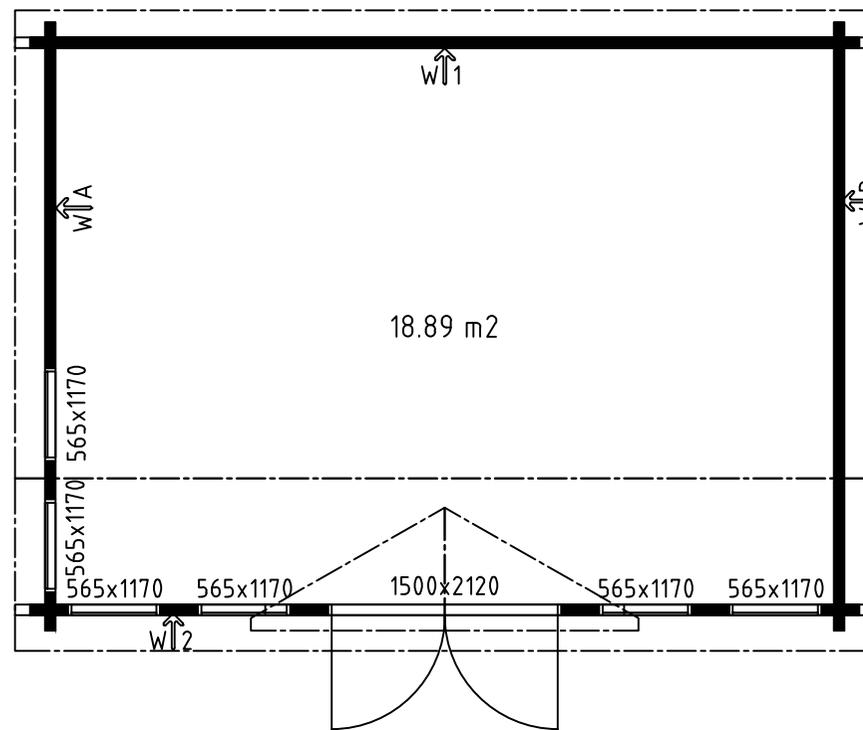


Model	7011621	Seite/Page	2
Zeichnung/Drawing	3D	Maßstab/Scale	
Profil/Profile	70x135	Datum/Date	19.08.2024
Zeichner/Drafter	SRM	File	7011621.dwg



H = 1.700 m
 TOTAL: 18.89 m²

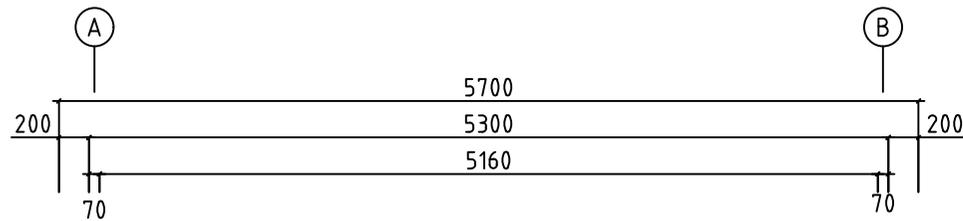


Model	7011621	Seite/Page	3
Zeichnung/Drawing	GRUNDPLAN - GROUNDPLAN	Maßstab/Scale	1:50
Profil/Profile	70x135	Datum/Date	19.08.2024
Zeichner/Drafter	SRM	File	7011621.dwg

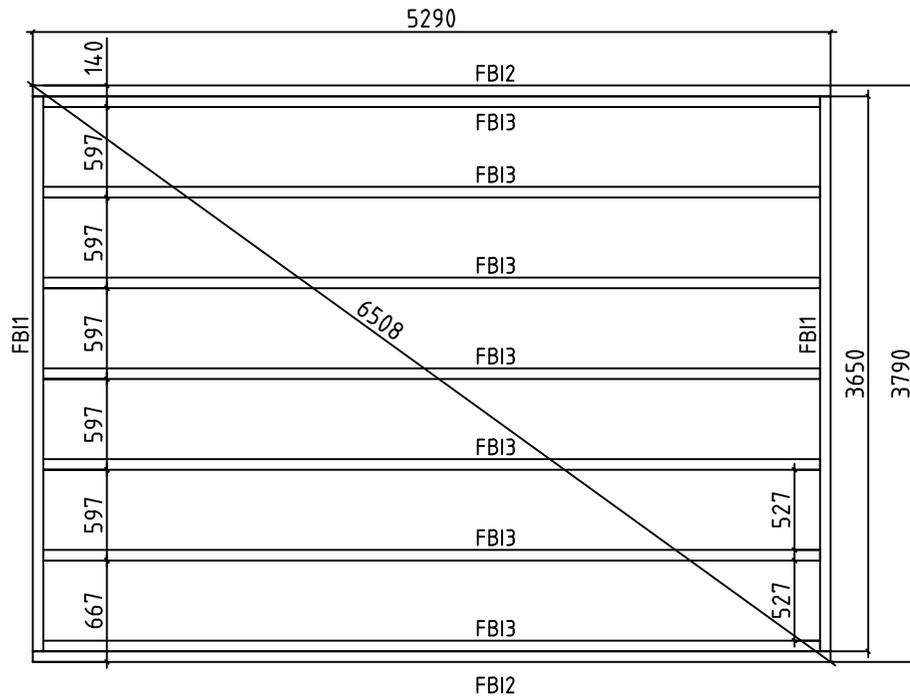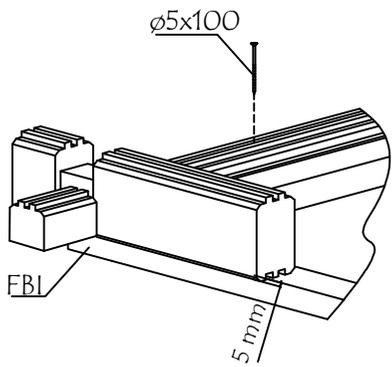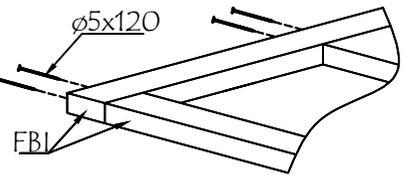



Model	7011621	Seite/Page	4
Zeichnung/Drawing	FUNDAMENTHOLZ (IMM) - FOUNDATION BEAM (IMM)	Maßstab/Scale	1:50
Profil/Profile	70x45	Datum/Date	19.08.2024
Zeichner/Drafter	SRM	File	7011621.dwg

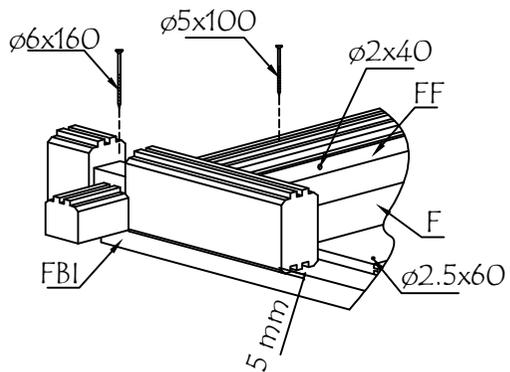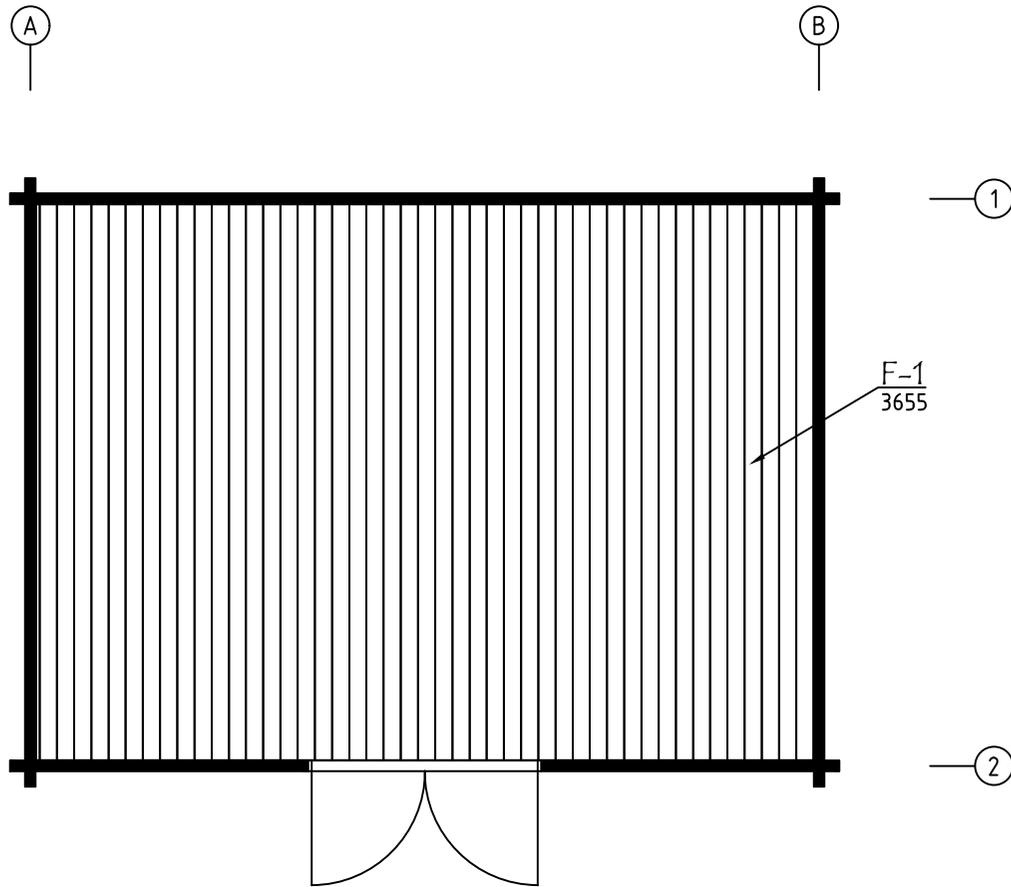


Model	7011621	Seite/Page	5
Zeichnung/Drawing	FUSSBODENPLAN - FLOORPLAN	Maßstab/Scale	1:50
Profil/Profile	114x28	Datum/Date	19.08.2024
Zeichner/Drafter	SRM	File	7011621.dwg

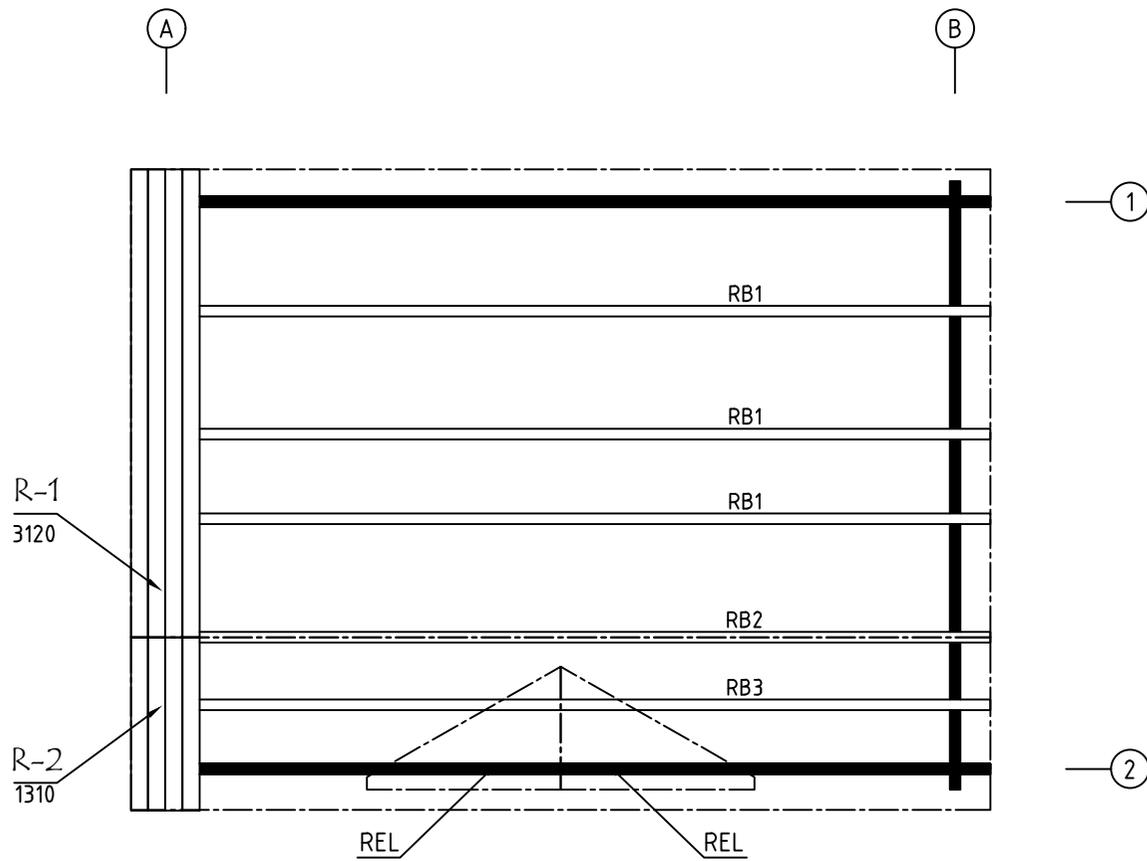



Model	7011621	Seite/Page	6
Zeichnung/Drawing	DACH-PLAN - ROOF PLAN	Maßstab/Scale	1:50
Profil/Profile	88x18 oder- or 114x18 / 70x140	Datum/Date	19.08.2024
Zeichner/Drafter	SRM	File	7011621.dwg

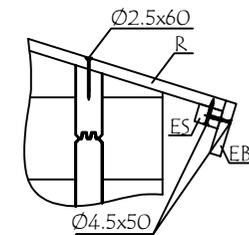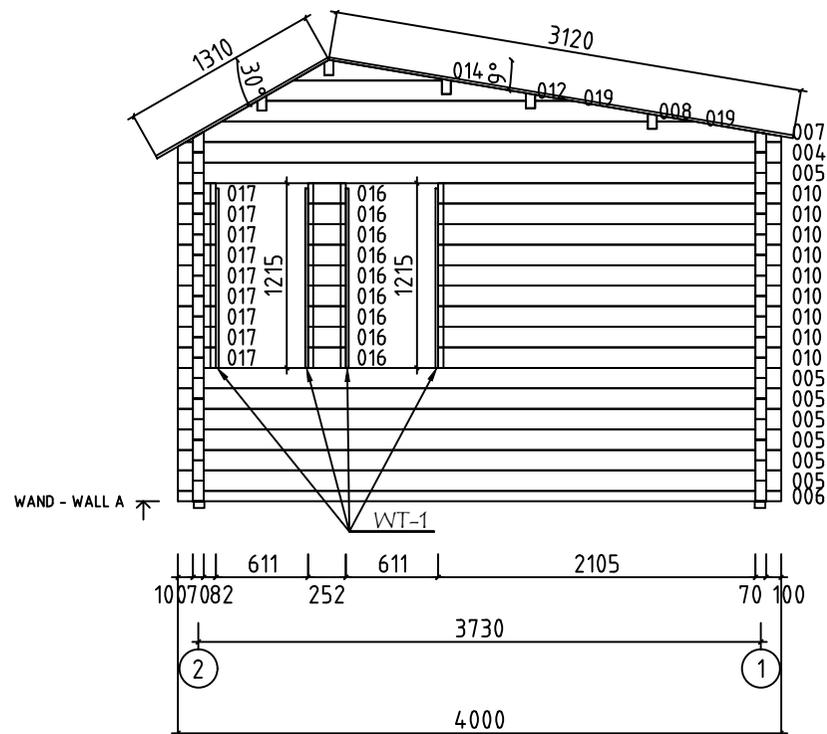




Model	7011621	Seite/Page	7
Zeichnung/Drawing	WAND - WALL A	Maßstab/Scale	1:50
Profil/Profile	70x135	Datum/Date	19.08.2024
Zeichner/Drafter	SRM	File	7011621.dwg

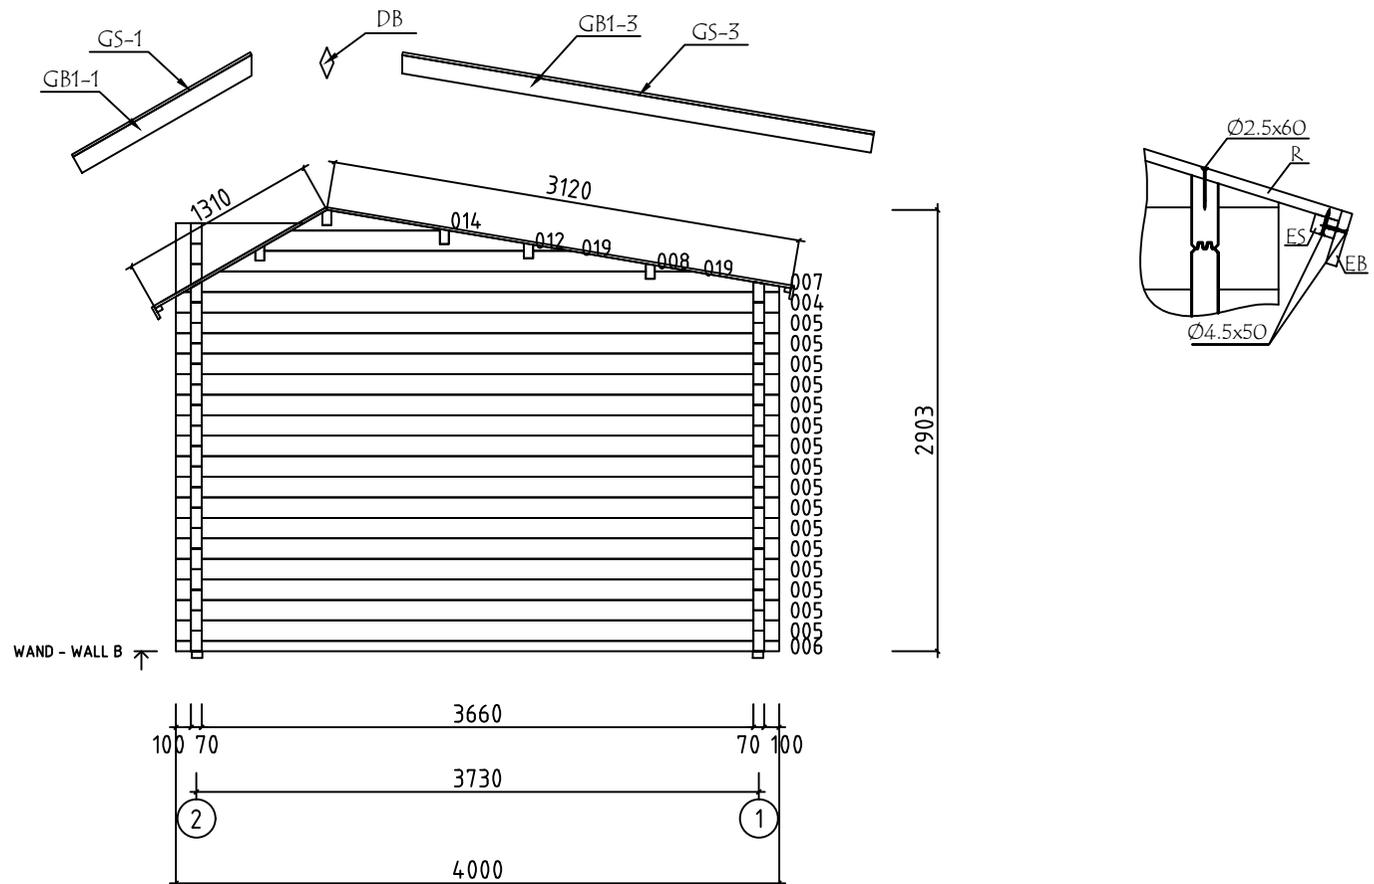













Model	7011621	Seite/Page	8
Zeichnung/Drawing	WAND - WALL B	Maßstab/Scale	1:50
Profil/Profile	70x135	Datum/Date	19.08.2024
Zeichner/Drafter	SRM	File	7011621.dwg

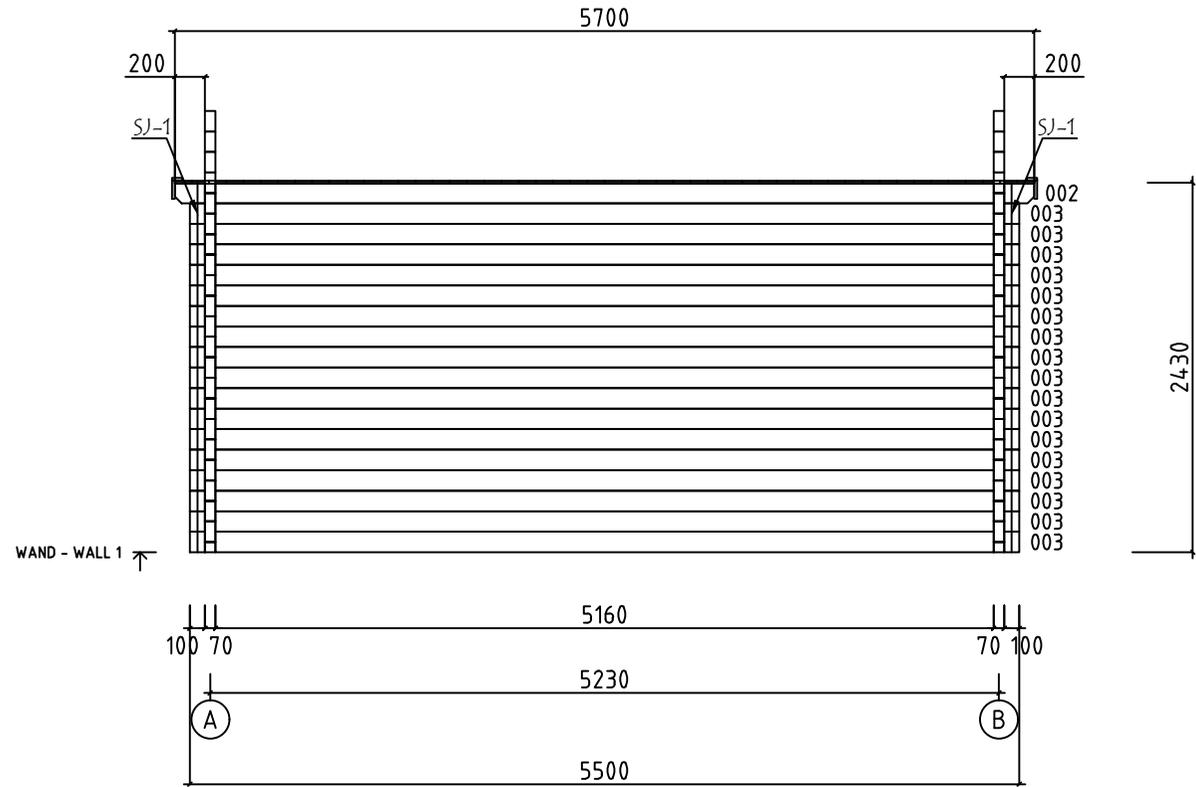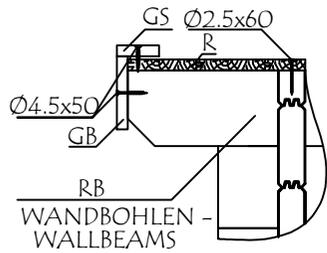





Model	7011621	Seite/Page	9
Zeichnung/Drawing	WAND - WALL 1	Maßstab/Scale	1:50
Profil/Profile	70x135	Datum/Date	19.08.2024
Zeichner/Drafter	SRM	File	7011621.dwg

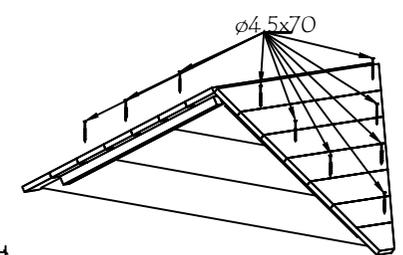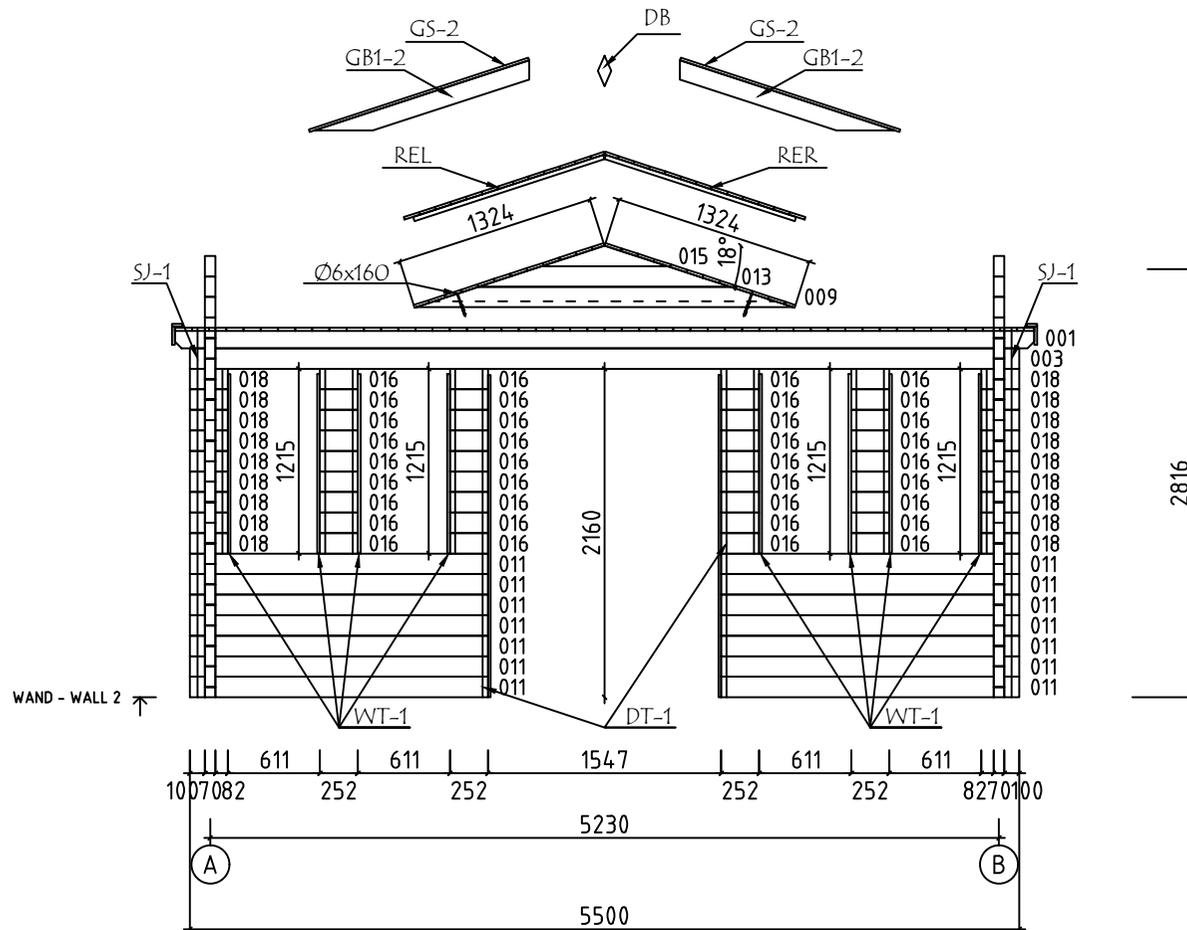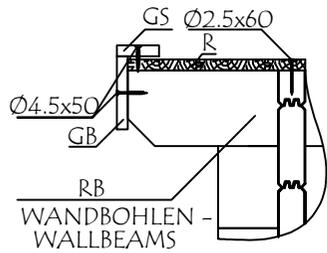

Model	7011621	Seite/Page	10
Zeichnung/Drawing	WAND - WALL 2	Maßstab/Scale	1:50
Profil/Profile	70x135	Datum/Date	19.08.2024
Zeichner/Drafter	SRM	File	7011621.dwg

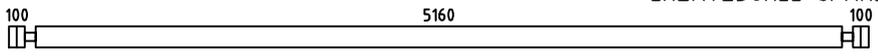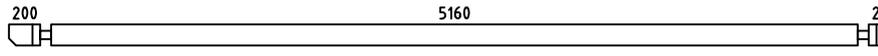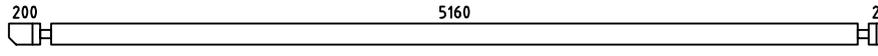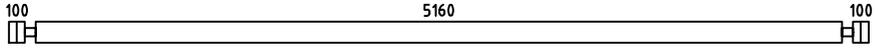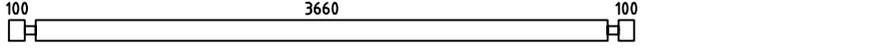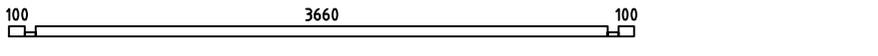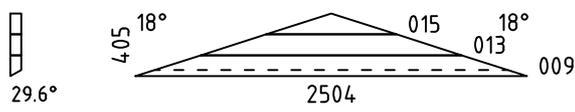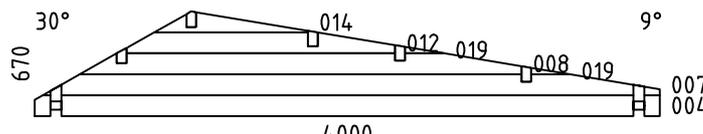 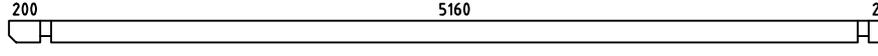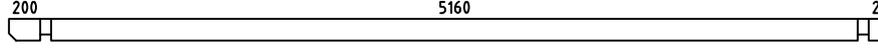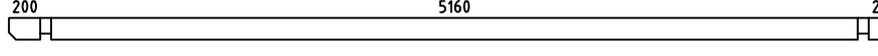Pos	Bestimmung-Specification 7011621	Stck. Pcs.	Profil Profile (mm)	Länge Length (mm)	
1	ERZATZBOHLE - SPARE BEAM 	1	70x135	5500	
001		1	70x135	5700	
002		1	70x135	5700	
003		18	70x135	5500	
005		23	70x135	4000	
006		2	70x68	4000	
010		9	70x135	2275	
011		14	70x135	1977	
016		45	70x135	252	
017		9	70x135	252	
018		18	70x135	251	
W2-1		1	70x405	2503	
WA-1 WB-1		1 1	70x670	4000	
SH	SCHLAGHOLZ - HAMMER BLOCK 70 MM 	2	70x135	300	
FBI2	FUNDAMENTHOLZ (IMM) - FOUNDATION BEAM (IMM) 	2	70x45	5290	
FBI3	FUNDAMENTHOLZ (IMM) - FOUNDATION BEAM (IMM) 	7	70x45	5150	
FBI1	FUNDAMENTHOLZ (IMM) - FOUNDATION BEAM (IMM) 	2	70x45	3650	
RB3	DACHBALKEN - ROOF BEAM 	1	70x140	5700	
RB1	DACHBALKEN - ROOF BEAM 	3	70x140	5700	
RB2	DACHBALKEN - ROOF BEAM 	1	70x140	5700	
R-1	DACHBRETT - ROOFBOARD 88mm or -oder 114mm 	65+1 50+1	88x18 114x18	3120	
Name	7011621	Datum/Date	19.08.2024	Seite/Page	1/4

Pos	Bestimmung-Specification 7011621	Stck. Pcs.	Profil Profile (mm)	Länge Length (mm)	
R-2	DACHBRETT - ROOFBOARD 88mm or-oder 114mm	65+1 50+1	88x18 114x18	1310	
F-1	FUSSBODENBRETTER - FLOOR BOARDS	46+1	114x28	3655	
FF-1	FUSSBODENLEISTEN FLOOR STRIPS		18x35	20,0 lfm/rm	
GB1-1	GIEBELLEISTE - GABLE MOULDING	2	18x120	1360	
GB1-2	GIEBELLEISTE - GABLE MOULDING	2	18x120	1500	
GB1-3	GIEBELLEISTE - GABLE MOULDING	2	18x120	3170	
EB2-1	TRAUFENBRETTER - EAVES BOARD	4	18x90	2850	
ES-1	TRAUFENLEISTE - EAVES STRIPS	4	30x40	2850	
GS-1	GIEBELDECKLEISTE - GABLE COVER STRIPS	2	18x70	1360	
GS-2	GIEBELDECKLEISTE - GABLE COVER STRIPS	2	18x70	1530	
GS-3	GIEBELDECKLEISTE - GABLE COVER STRIPS	2	18x70	3170	
DB	GIEBELSEGMENT - GABLE DIAMOND	3	18x90	200	
REL RER	DACHELEMENTE - ROOF ELEMENTS REL + RER	1+1	48x1410	812	
WT-1	FIXIRUNGSLEISTE FÜR FENSTER - FIXING FILLET FOR WINDOW	12	43x70	1180	
DT-1	FIXIRUNGSLEISTE FÜR TÜR - FIXING FILLET FOR DOOR	2	43x70	2120	
SJ-1	GEWINDESTANGE M10 - TREADED ROD M10	4		2460	
HS	SCHRAUBEN FÜR GIEBELSEGMENT - SCREWS FOR GABLE DIAMOND / DB	6	Ø3.5x35		
HS	SCHRAUBEN FÜR GIEBELLEISTE - SCREWS FOR GABLE MOULDING / GB	34	Ø4.5x50		
HS	SCHRAUBEN FÜR TRAUFBRETT - SCREWS FOR EAVES BOARD / EB	24	Ø4.5x50		
HS	SCHRAUBEN FÜR TRAUFBRETT - SCREWS FOR EAVES STRIPS / ES	24	Ø4.5x50		
HS	SCHRAUBEN FÜR GIEBELDECKLEISTEN - SCREWS FOR GABLE COVER STRIPS / GS	36	Ø4.5x50		
Name	7011621	Datum/Date	19.08.2024	Seite/Page	2/4

  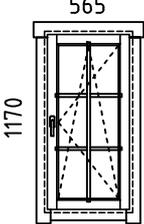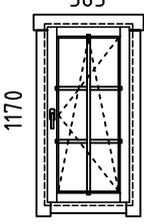Pos	Bestimmung-Specification 7011621		Stck. Pcs.	Profil Profile (mm)	Länge Length (mm)
HS	SCHRAUBEN FÜR DACHELEMENTE - SCREWS FOR ROOF ELEMENTS / REL, RER		24	Ø4.5x70	
HS	SCHRAUBEN FÜR 1. BOHLENREIHE - SCREWS FOR 1. WALL BEAM		10	Ø5.0x100	
HS	SCHRAUBEN FÜR FUNDAMENTHOLZ - SCREWS FOR FOUNDATION BEAM / FBI		36	Ø5.0x120	
HS	SCHRAUBEN FÜR 1. BOHLENREIHE - SCREWS FOR 1. WALL BEAM		10	Ø5.0x100	
HS	SCHRAUBEN FÜR FUNDAMENTHOLZ - SCREWS FOR FOUNDATION BEAM / FBI		36	Ø5.0x120	
HS	SCHRAUBEN FÜR DACHBALKEN - SCREWS FOR ROOF BEAM / RB		8	Ø6x160	
HS	SCHRAUBEN FÜR Pos. - SCREWS FOR Pos. W2-1		6	Ø6x160	
NF	NÄGEL FÜR DACHBRETTER - NAILS FOR ROOF BOARDS / R		700	Ø2.5x60	
NF	NÄGEL FÜR FUSSBODENBRETTER - NAILS FOR FLOOR BOARDS / F		644	Ø2.5x60	
NF	NÄGEL FÜR FUSSBODENLEISTE - NAILS FOR FLOOR STRIPS / FF		40	Ø2x40	
AST 1H	FENSTER - WINDOW	DIN RECHTS/RIGHT HANDED DIN LINKS/LEFT HANDED	2 1	565x1170 565x1170	
					
AST 1H	FENSTER - WINDOW	FESTSTEHEND/FIXED	3	565x1170	
					
Name	7011621	Datum/Date	19.08.2024	Seite/Page	3/4

